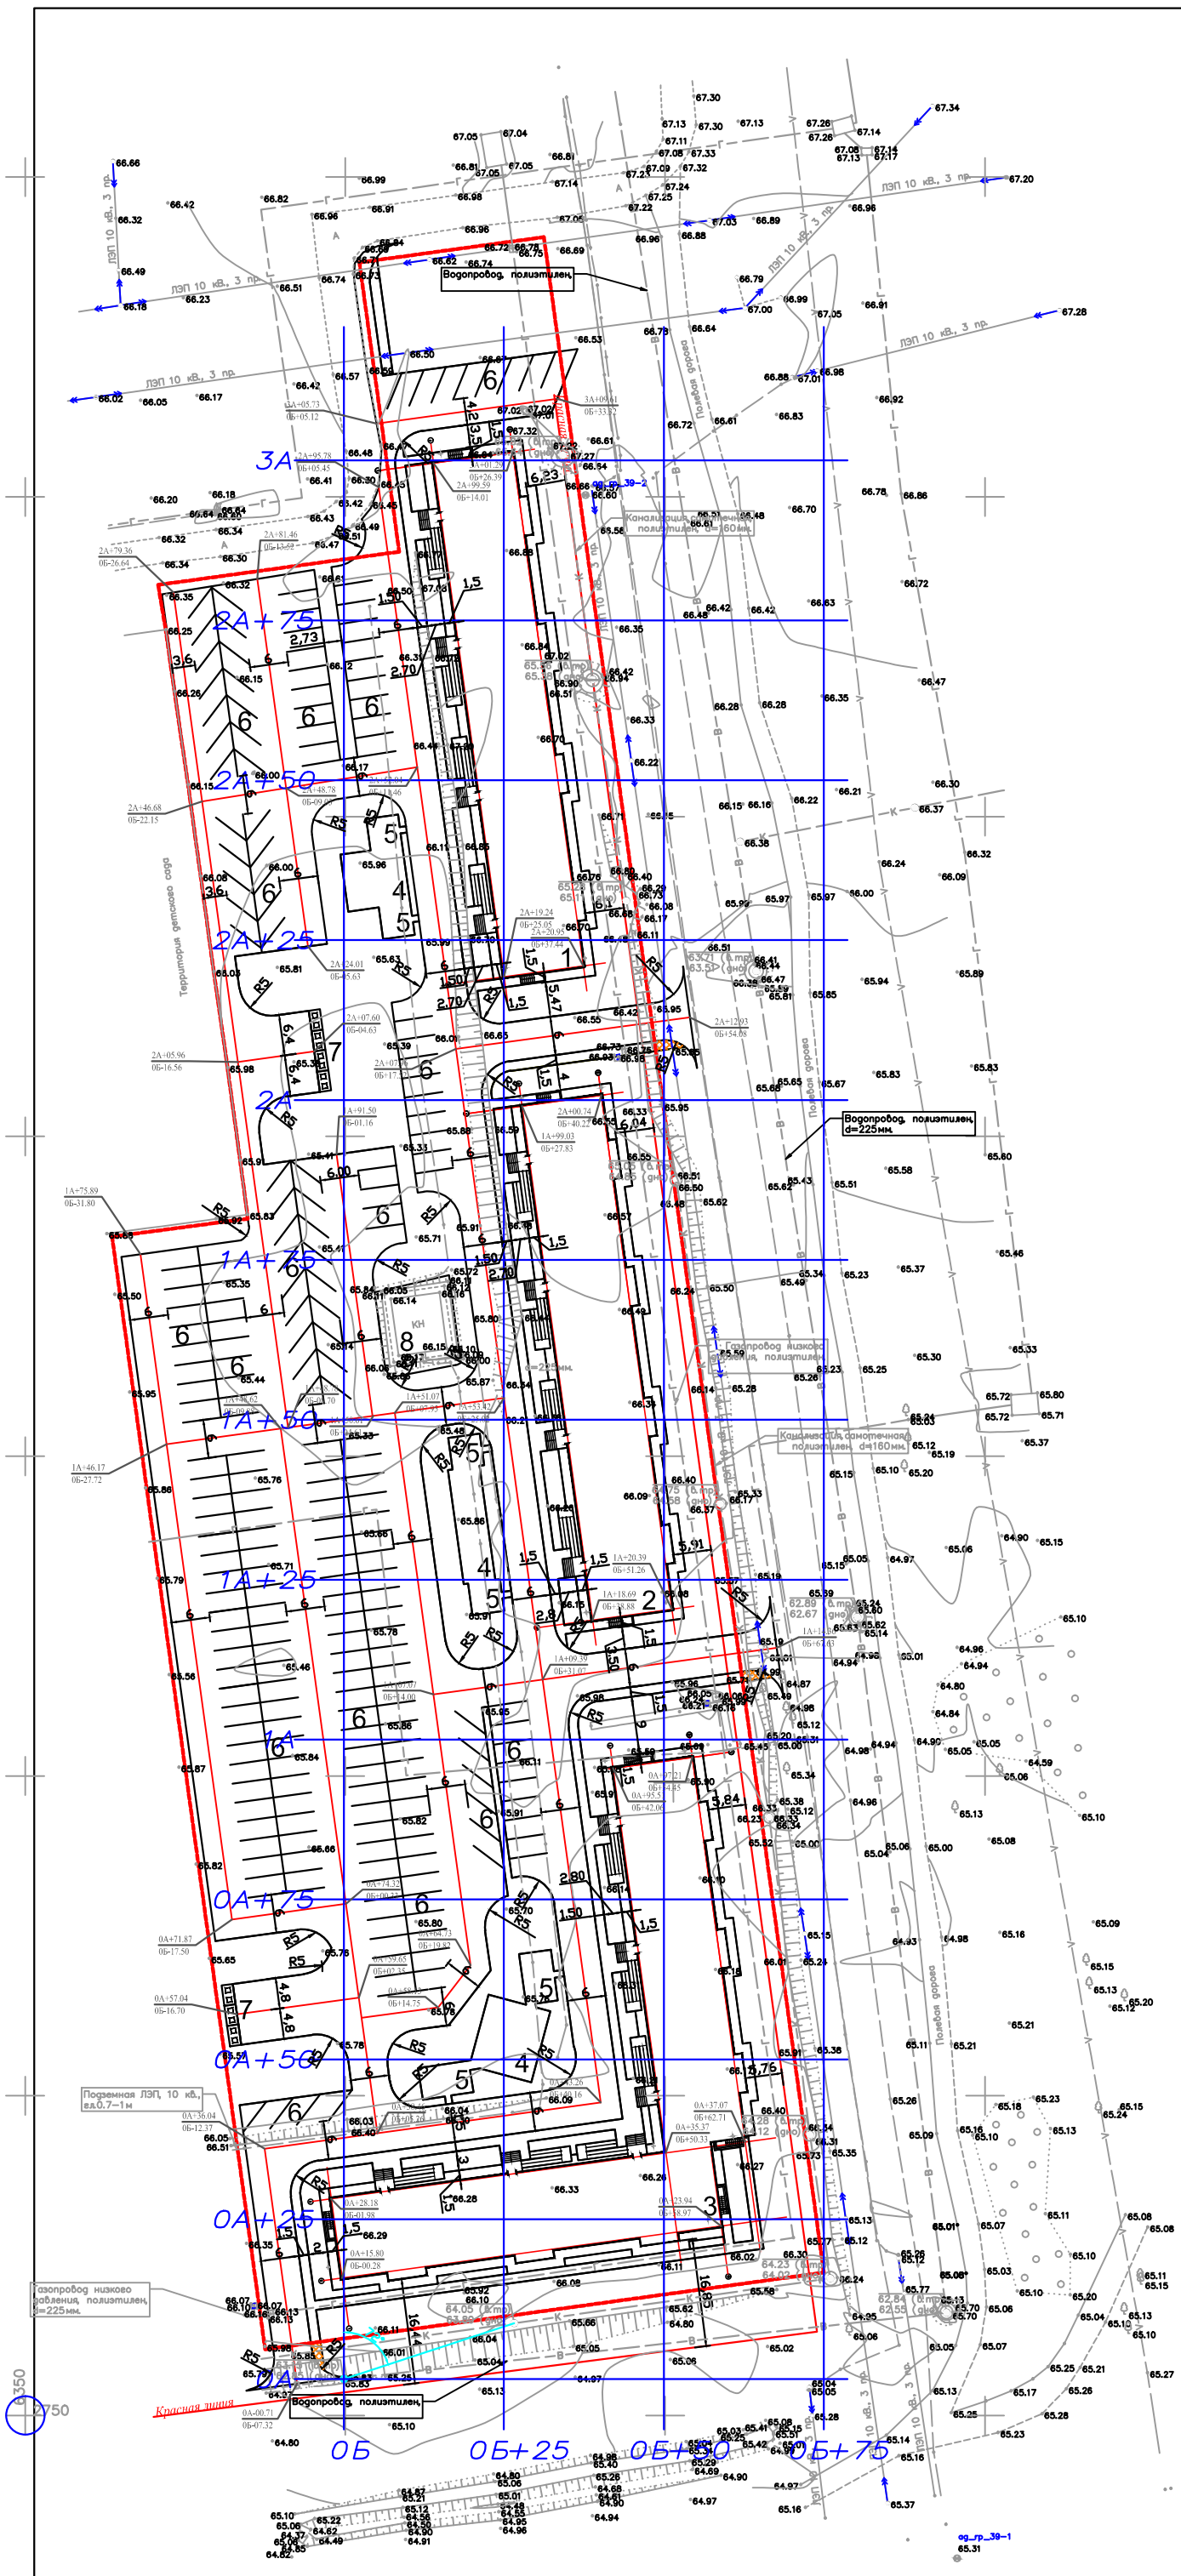

ВЕДОМОСТЬ ЖИЛЫХ И ОБЩЕСТВЕННЫХ ЗДАНИЙ СООРУЖЕНИЙ

Номер на плане	Наименование и обозначение	Этажность	Количество: зданий	Количество: квартир: здания	Количество: квартир: всего	Площадь, м²: застройки: здания	Площадь, м²: застройки: всего	Площадь, м²: общая нормируемая: здания	Площадь, м²: общая нормируемая: всего	Строительный объем, м3: здания	Строительный объем, м3: всего
1	9-ти этажный жилой дом (пятно 37)	9	1	126	126	1070,46	1070,46	–	–	31097,99	31097,99
2	9-ти этажный жилой дом (пятно 38)	9	1	126	126	1070,46	1070,46	–	–	33040,81	33040,81
3	9-ти этажный жилой дом (пятно 39)	9	2	99	198	829.22	1658.44	–	–	24880,73	24880,73
4	Детская площадка	–	3	–	–	–	–	–	–	–	–
5	Площадки для отдыха	–	6	–	–	–	–	–	–	–	–
6	Автостоянки на 200 машина мест	–	–	–	–	–	–	–	–	–	–
7	Площадка для мусоросборников Тип-II по ТП 320-18	–	7	–	–	5.76	40.32	–	–	–	–
8	Существующая ТП	–	1	–	–	–	–	–	–	–	–

УСЛОВНЫЕ ОБОЗНАЧЕНИЯ

- Условные граница участка

ПРИМЕЧАНИЕ

1. Подосновой настоящему чертежу послужили материалы геодезической съемки выполненной ТОО "Аюкайык Гео" Уральск в 2017 году, система координат - местная, принятая для г.Аксай система высот - балтийская, масштаб 1:500
2. Противопожарные мероприятия предусматривают создание противопожарных проездов и подъездов к зданиям согласно СНиП РК 3.01-01-2008.
3. Привязка зданий и сооружений дана от строительной сетки начало ж/б столбов по отметки 65.83.

ВЫНОС ОБЪЕКТА В НАТУРУ СЛЕДУЕТ ПРИНЯТЬ ПО СОГЛАСОВАНИЮ С ОРГАНИЗАЦИЕЙ ВЫПОЛНИВШЕЙ ТОПОГРАФИЧЕСКУЮ СЪЕМКУ, ПРЕДСТАВИТЕЛЯ ПРОЕКТНОЙ ОРГАНИЗАЦИИ И ГОРОДСКОЙ АРХИТЕКТУРЫ.

						17-01-ПП
Изм.	Кол.уч.	Лист	N°док.	Подпись	Дата	"Строительство 9-этажных многоквартирных жилых домов в мкр.Карачаганак-1, г.Аксай Бурлинского района, ЗКО (пятно-37,38,39)"
Проверил	Турлыбеков Е					Генеральный план
Исполн.	Колдасов					Разбивочный план М 1:500
Н.контр.	Мавутова					

Стадия	Лист	Листов
РП	1	5

ТОО "Сити Инжиниринг" г.Шымкент-2018г.

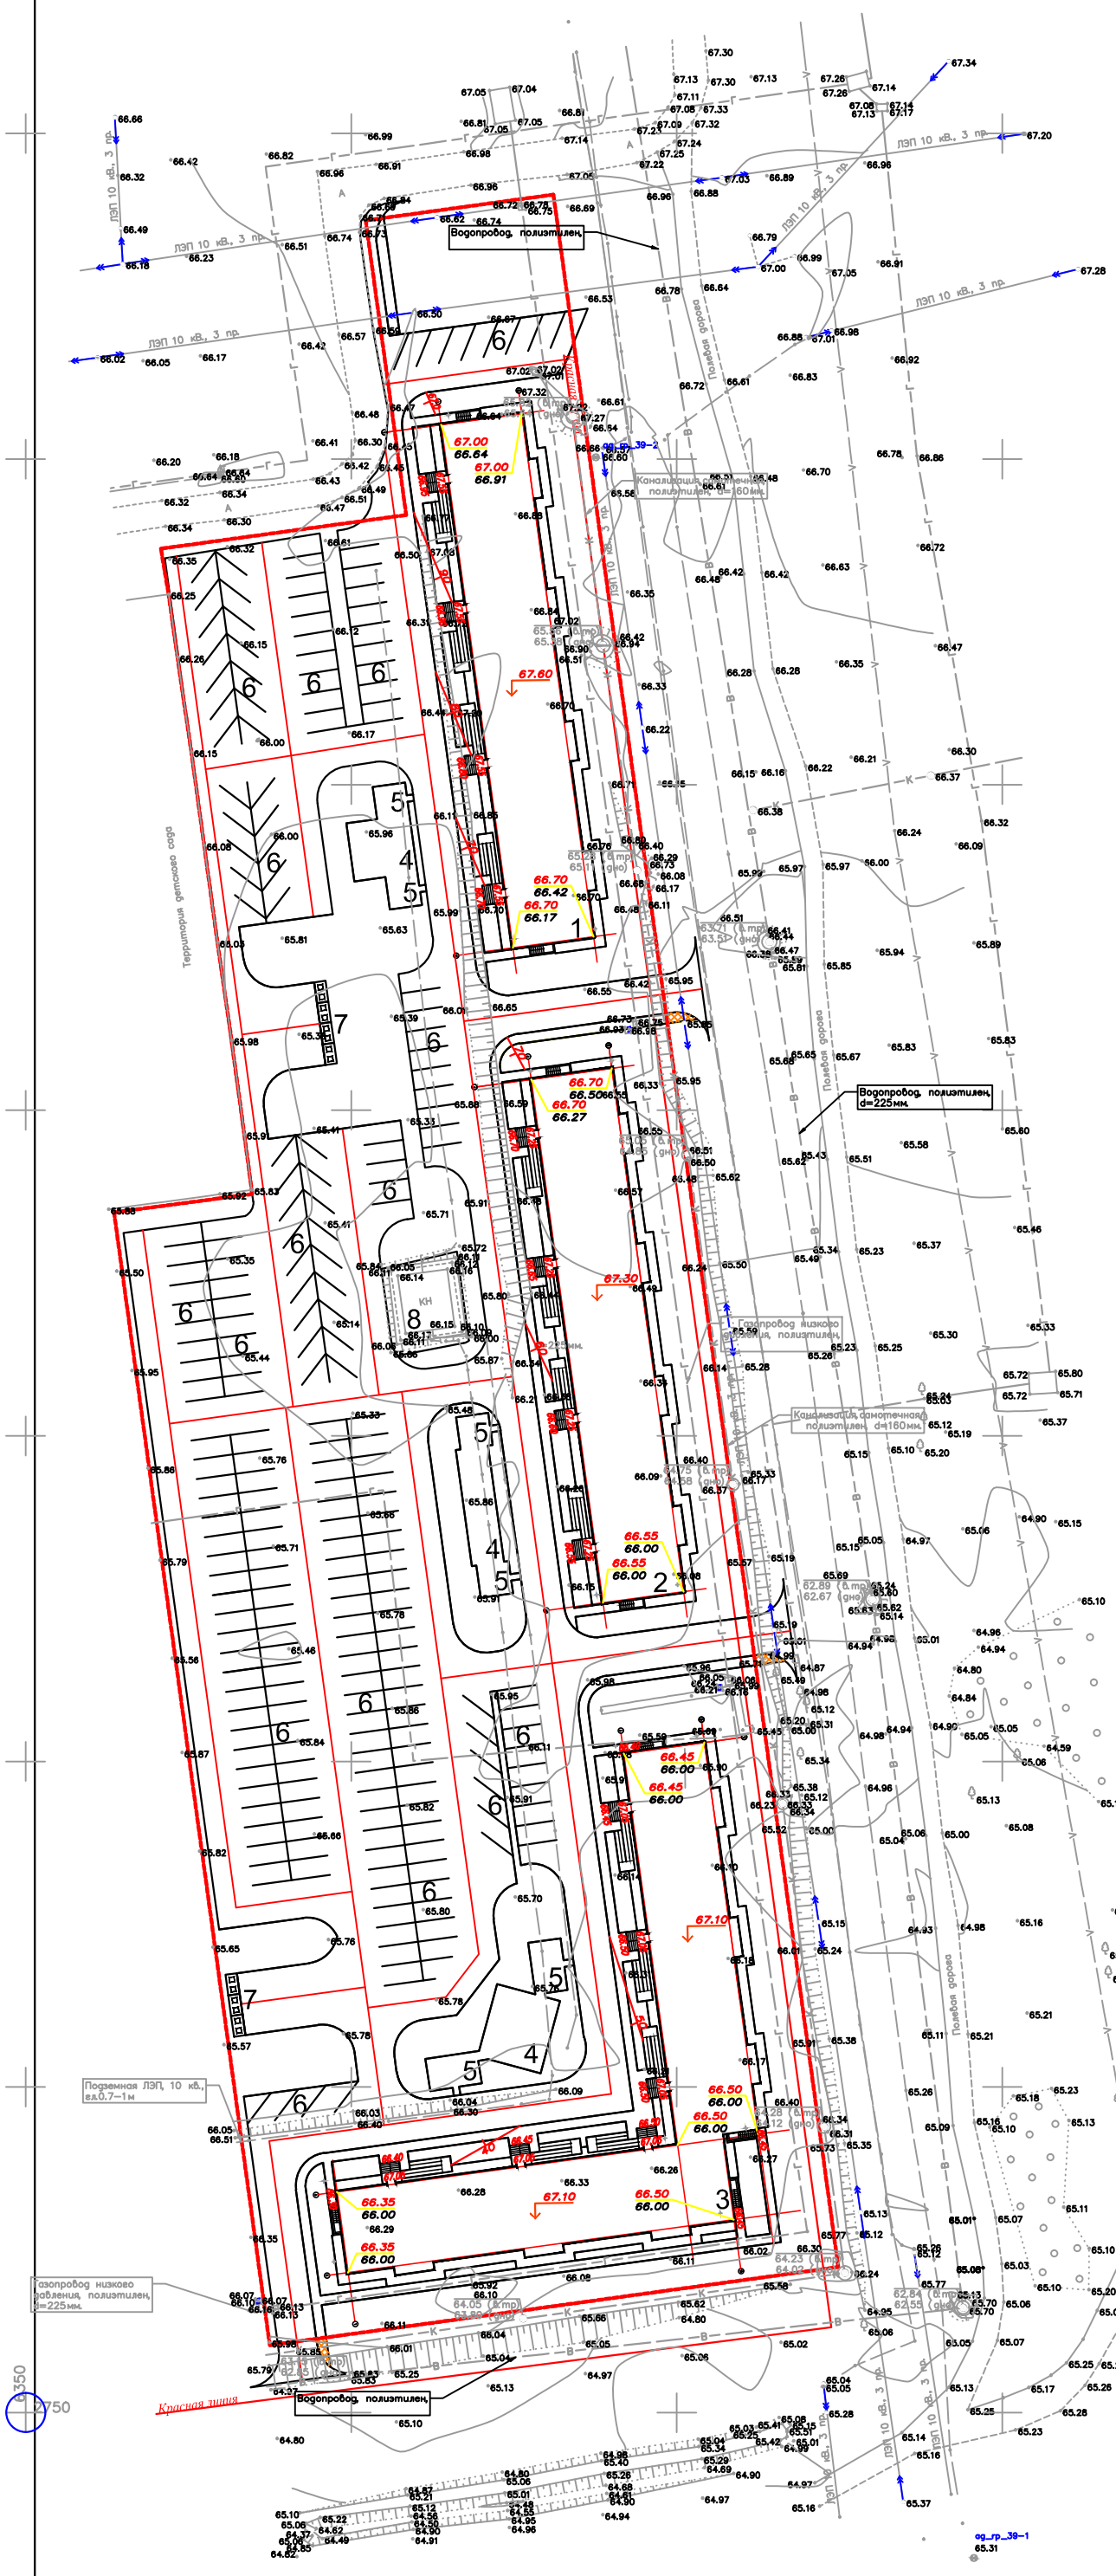

ВЕДОМОСТЬ ЖИЛЫХ И ОБЩЕСТВЕННЫХ ЗДАНИЙ СООРУЖЕНИЙ

Номер на плане	Наименование и обозначение	Этажность	Количество: зданий	Количество: квартир: здания	Количество: квартир: всего	Площадь, м²: застройки: здания	Площадь, м²: застройки: всего	Площадь, м²: общая нормируемая: здания	Площадь, м²: общая нормируемая: всего	Строительный объем, м3: здания	Строительный объем, м3: всего
1	9-ти этажный жилой дом (пятно 37)	9	1	126	126	1070,46	1070,46	–	–	31097,99	31097,99
2	9-ти этажный жилой дом (пятно 38)	9	1	126	126	1070,46	1070,46	–	–	33040,81	33040,81
3	9-ти этажный жилой дом (пятно 39)	9	2	99	198	829.22	1658.44	–	–	24880,73	24880,73
4	Детская площадка	–	3	–	–	–	–	–	–	–	–
5	Площадки для отдыха	–	6	–	–	–	–	–	–	–	–
6	Автостоянки на 200 машина мест	–	–	–	–	–	–	–	–	–	–
7	Площадка для мусоросборников Тип-II по ТП 320-18	–	7	–	–	5.76	40.32	–	–	–	–
8	Существующий ТП	–	1	–	–	–	–	–	–	–	–

ПРИМЕЧАНИЕ

1. Подосновой настоящему чертежу послужили:
   а) материалы топографической съемки выполненной
   ТОО "Акжайык Гео" Уральск 2017 году
   система координат -городская,
   система высот - городская, масштаб 1:500.
   Сечения горизонталей по съемке проведены через 0,5метра
   Красные горизонтали проведены через 0.1метра

УСЛОВНЫЕ ОБОЗНАЧЕНИЯ ОТМЕТКИ

- 66.70 / 66.27 — Отметки "красная" (проектная) / "черная" (натурная)
- 4 / 48.02 — Проектные уклоны по проездам (в промилле) Расстояние между проектными отметками
- 10 — Красные горизонтали с бергштрихами и отметками

Изм.	Кол.уч.	Лист	N°док.	Подпись	Дата	17-01-ПП
						"Строительство 9-этажных многоквартирных жилых домов в мкр.Карачаганак-1, г.Аксай Бурлинского района, ЗКО (пятно-37,38,39)"
Проверил		Турлыбеков Е				Генеральный план
Исполн.		Колдасов				Стадия: РП; Лист: 2; Листов: 5
Н.контр.		Мавутова				План организации рельефа. М 1:500
						ТОО "Сити Инжиниринг" г.Шымкент-2018г.