План зеленых насаждении (дендроплан) на территории строительных работ по регулированию и выпрямлению русло реки Ульба в районе с.Степное, г.Усть-Каменогорск ВКО
1-2 участки

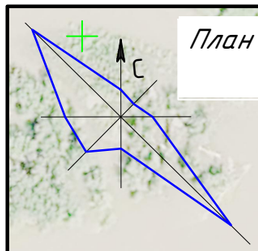

Условные знаки	Порода	Количество, шт.	
		Участок №1	Участок №2
	Тополь белый	51	105
	Тополь черный	14	42
	Вяз приземистый	23	33
	Вяз шершавый	11	-
	Ясен пенсильванский	8	11
	Клен татарский	2	-
	Яблоня домашняя	-	2
	Береза бородавчатая	-	5
Итого:		109	198
	Граница участков		
	Пойма реки		

Примечание: Компенсационная посадка деревьев по объекту предусматривается в черте города Усть-Каменогорск на 2020-2021 г.г., согласно письма заказчика

Изм.	Кол. уч.	Лист	№ док.	Подп.	Дата
проверил		Нуркеева А			
разработал		Жетесов М			

Предотвращение затопления пойменной части р. Ульба в г.Усть-Каменогорске ВКО. (Корректировка)

1-2 участок	Стадия	Лист	Листов
	РП	1	4
План М 1:500.	ТОО "AspanTau LTD" г. Алматы, 2019		

План зеленых насаждении (дендроплан) на территории строительных работ по регулированию и выпрямлению русло реки Ульба в районе с.Степное, г.Усть-Каменогорск ВКО
3 участок

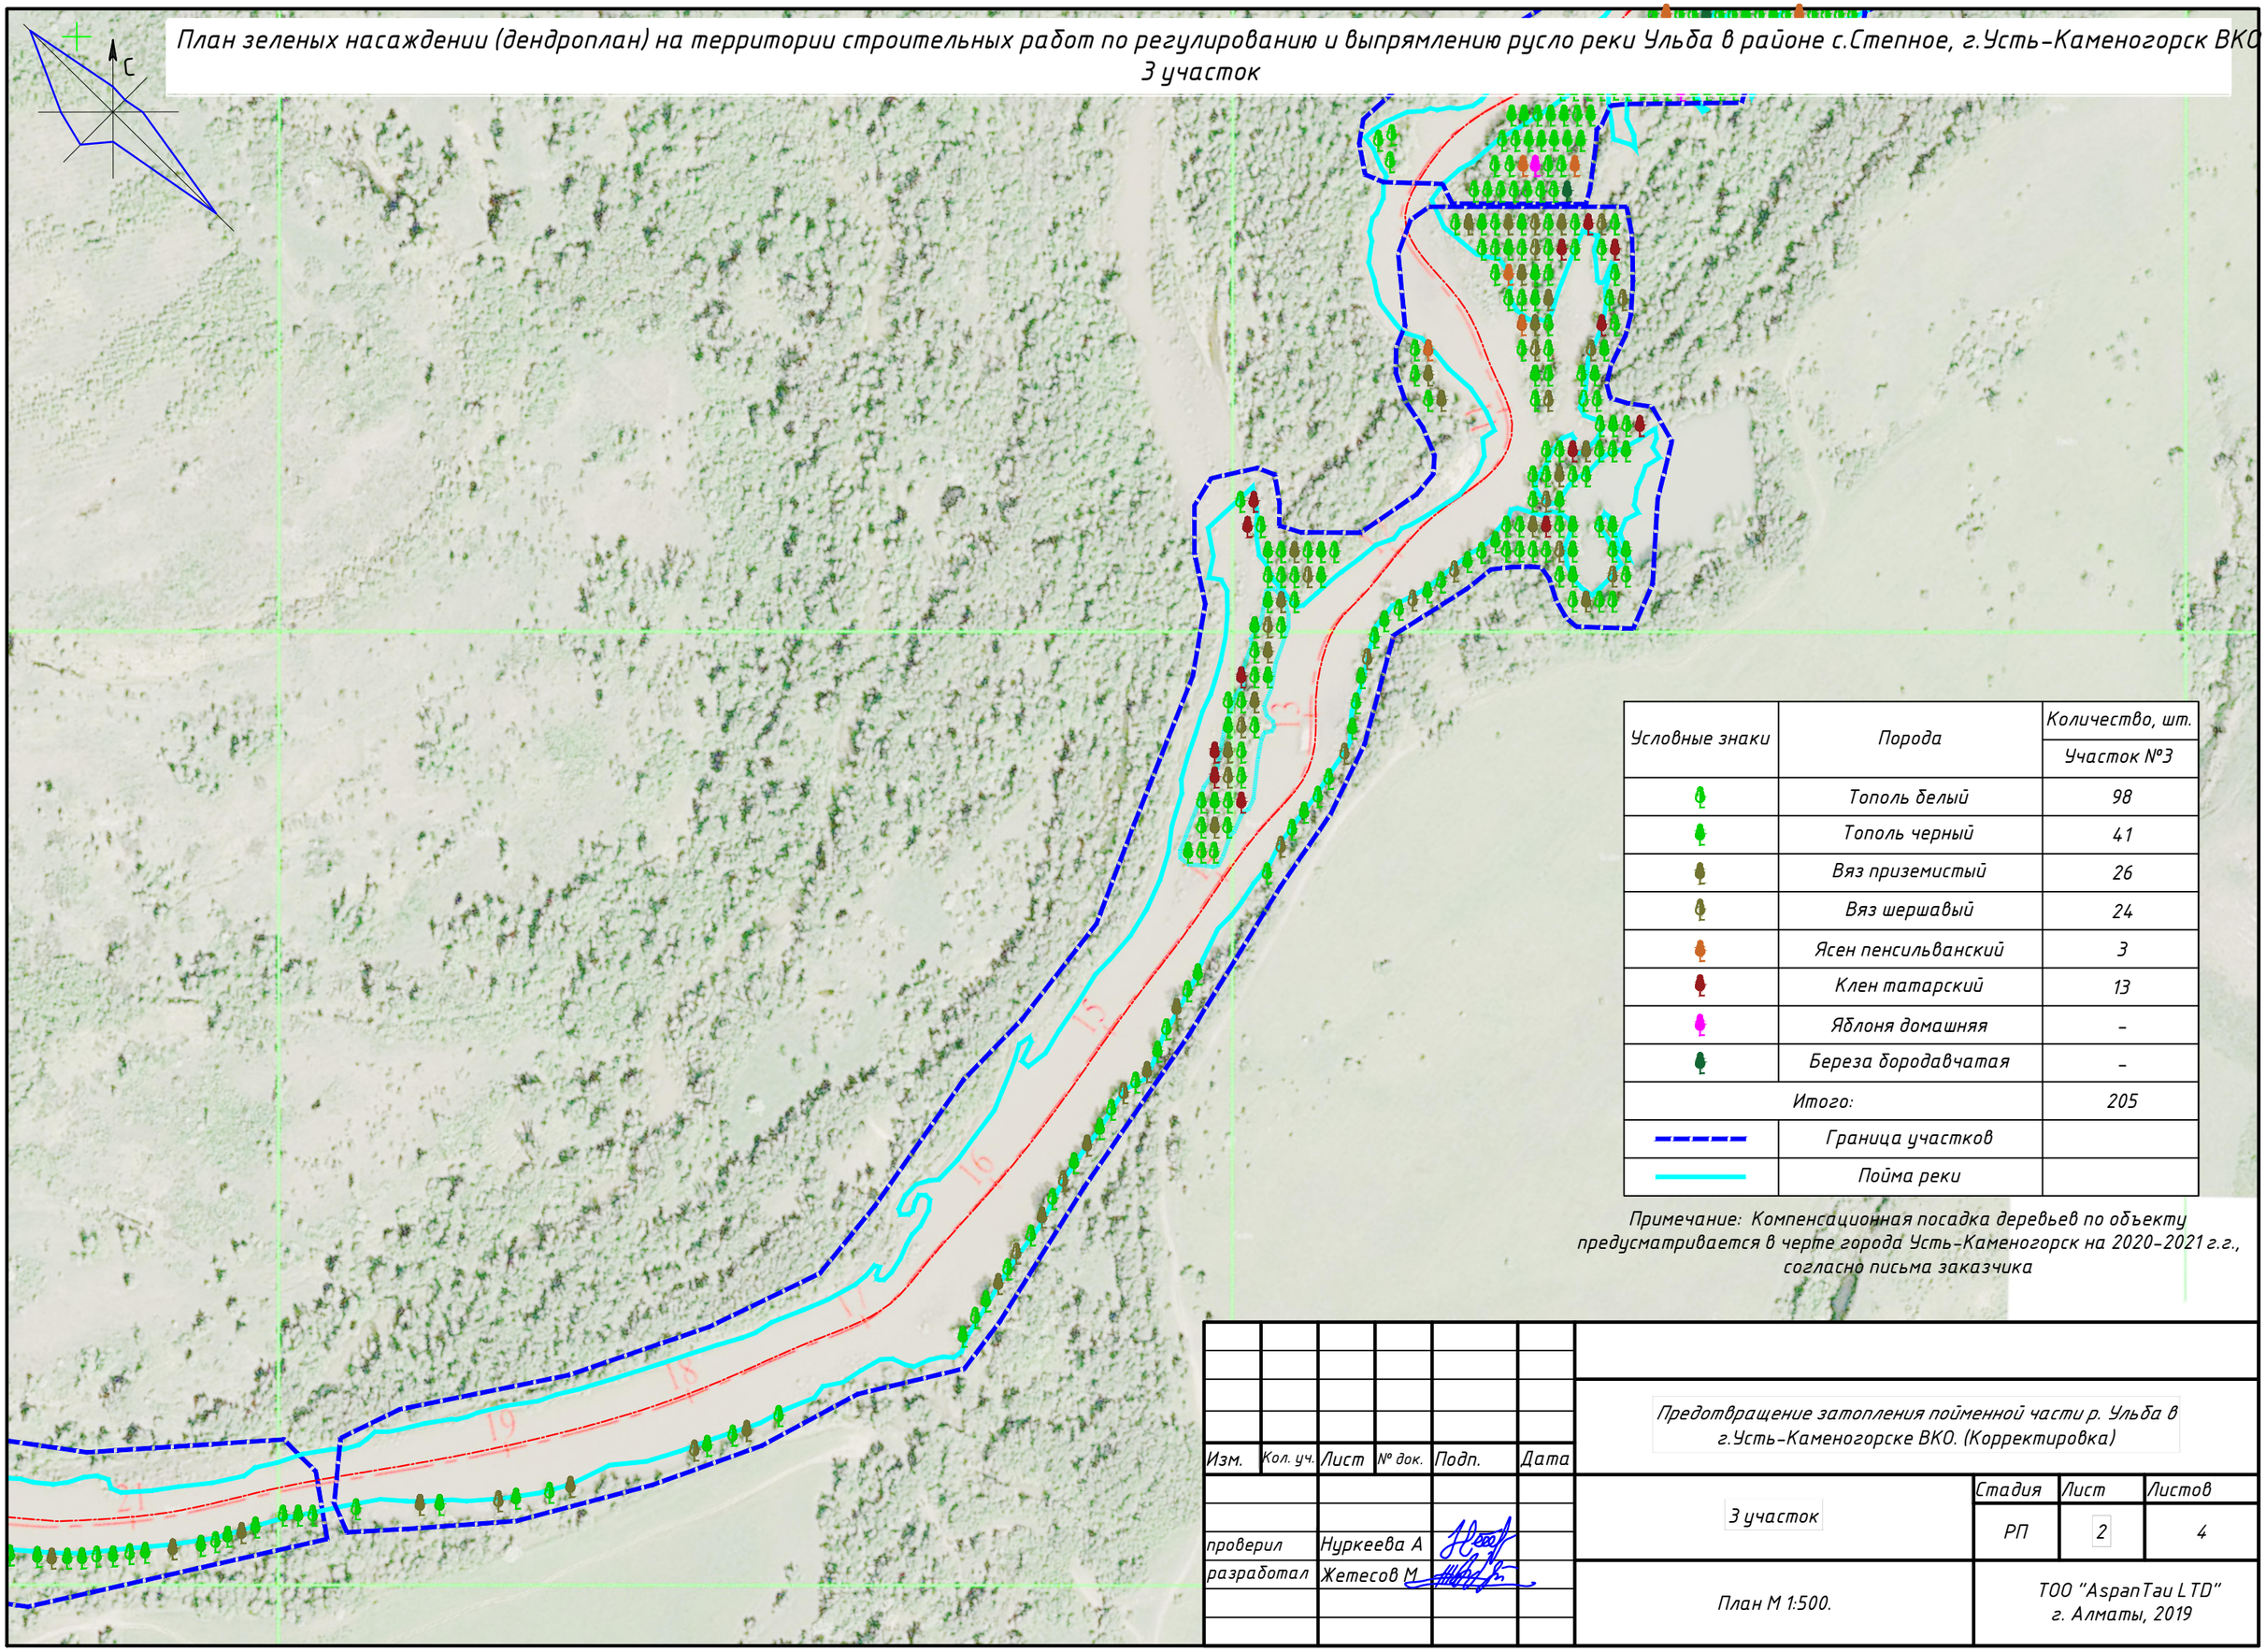

Условные знаки	Порода	Количество, шт.
		Участок №3
	Тополь белый	98
	Тополь черный	41
	Вяз приземистый	26
	Вяз шершавый	24
	Ясен пенсильванский	3
	Клен татарский	13
	Яблоня домашняя	-
	Береза бородавчатая	-
Итого:		205
	Граница участков	
	Пойма реки	

Примечание: Компенсационная посадка деревьев по объекту предусматривается в черте города Усть-Каменогорск на 2020-2021 г.г., согласно письма заказчика

Изм.	Кол. уч.	Лист	№ док.	Подп.	Дата
проверил		Нуркеева А			
разработал		Жетесов М			

Предотвращение затопления пойменной части р. Ульба в г.Усть-Каменогорске ВКО. (Корректировка)

3 участок	Стадия	Лист	Листов
	РП	2	4
План М 1:500.	ТОО "AspanTau LTD" г. Алматы, 2019		

План зеленых насаждении (дендроплан) на территории строительных работ по регулированию и выпрямлению русло реки Ульба в районе с.Степное, г.Усть-Каменогорск ВКО
4 участок

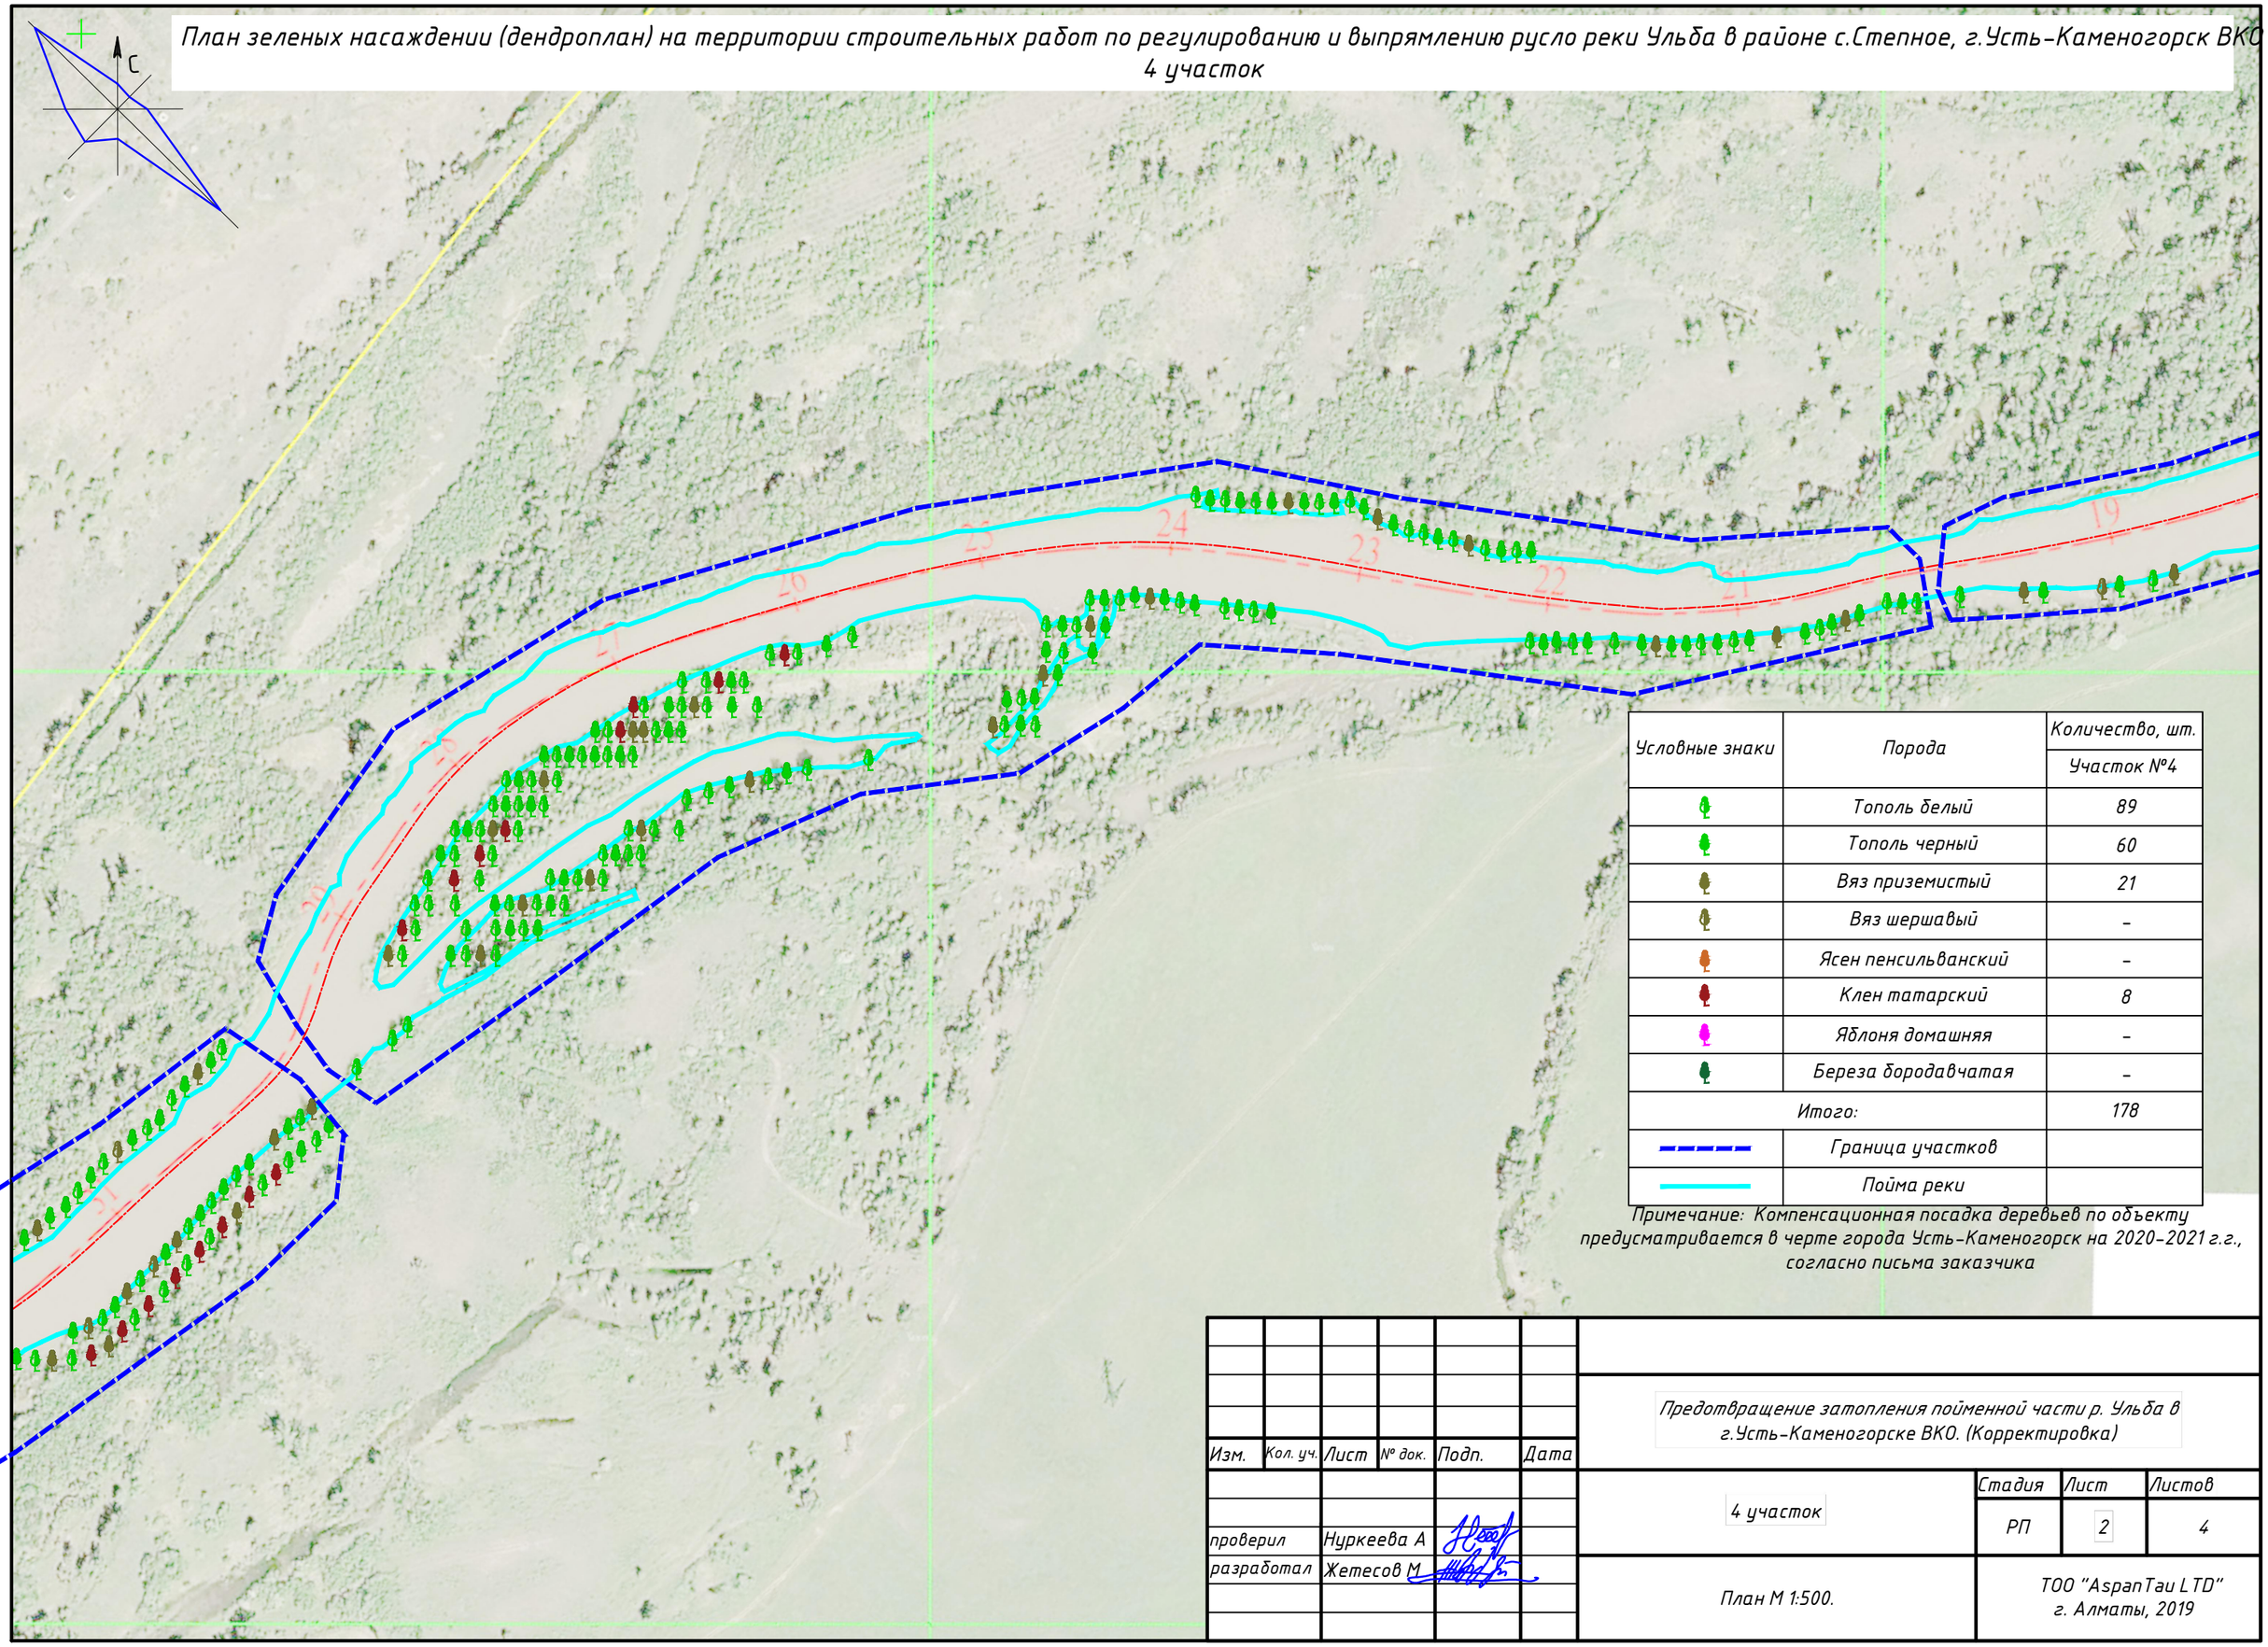

Условные знаки	Порода	Количество, шт.
		Участок №4
	Тополь белый	89
	Тополь черный	60
	Вяз приземистый	21
	Вяз шершавый	-
	Ясен пенсильванский	-
	Клен татарский	8
	Яблоня домашняя	-
	Береза бородавчатая	-
Итого:		178
	Граница участков	
	Пойма реки	

Примечание: Компенсационная посадка деревьев по объекту предусматривается в черте города Усть-Каменогорск на 2020-2021 г.г., согласно письма заказчика

Изм.	Кол. уч.	Лист	№ док.	Подп.	Дата
проверил		Нуркеева А			
разработал		Жетесов М			

Предотвращение затопления пойменной части р. Ульба в г.Усть-Каменогорске ВКО. (Корректировка)

4 участок	Стадия	Лист	Листов
	РП	2	4
План М 1:500.	ТОО "AspanTau L TD" г. Алматы, 2019		

План зеленых насаждении (дендроплан) на территории строительных работ по регулированию и выпрямлению русло реки Ульба в районе с.Степное, г.Усть-Каменогорск ВКО 5-6 участки

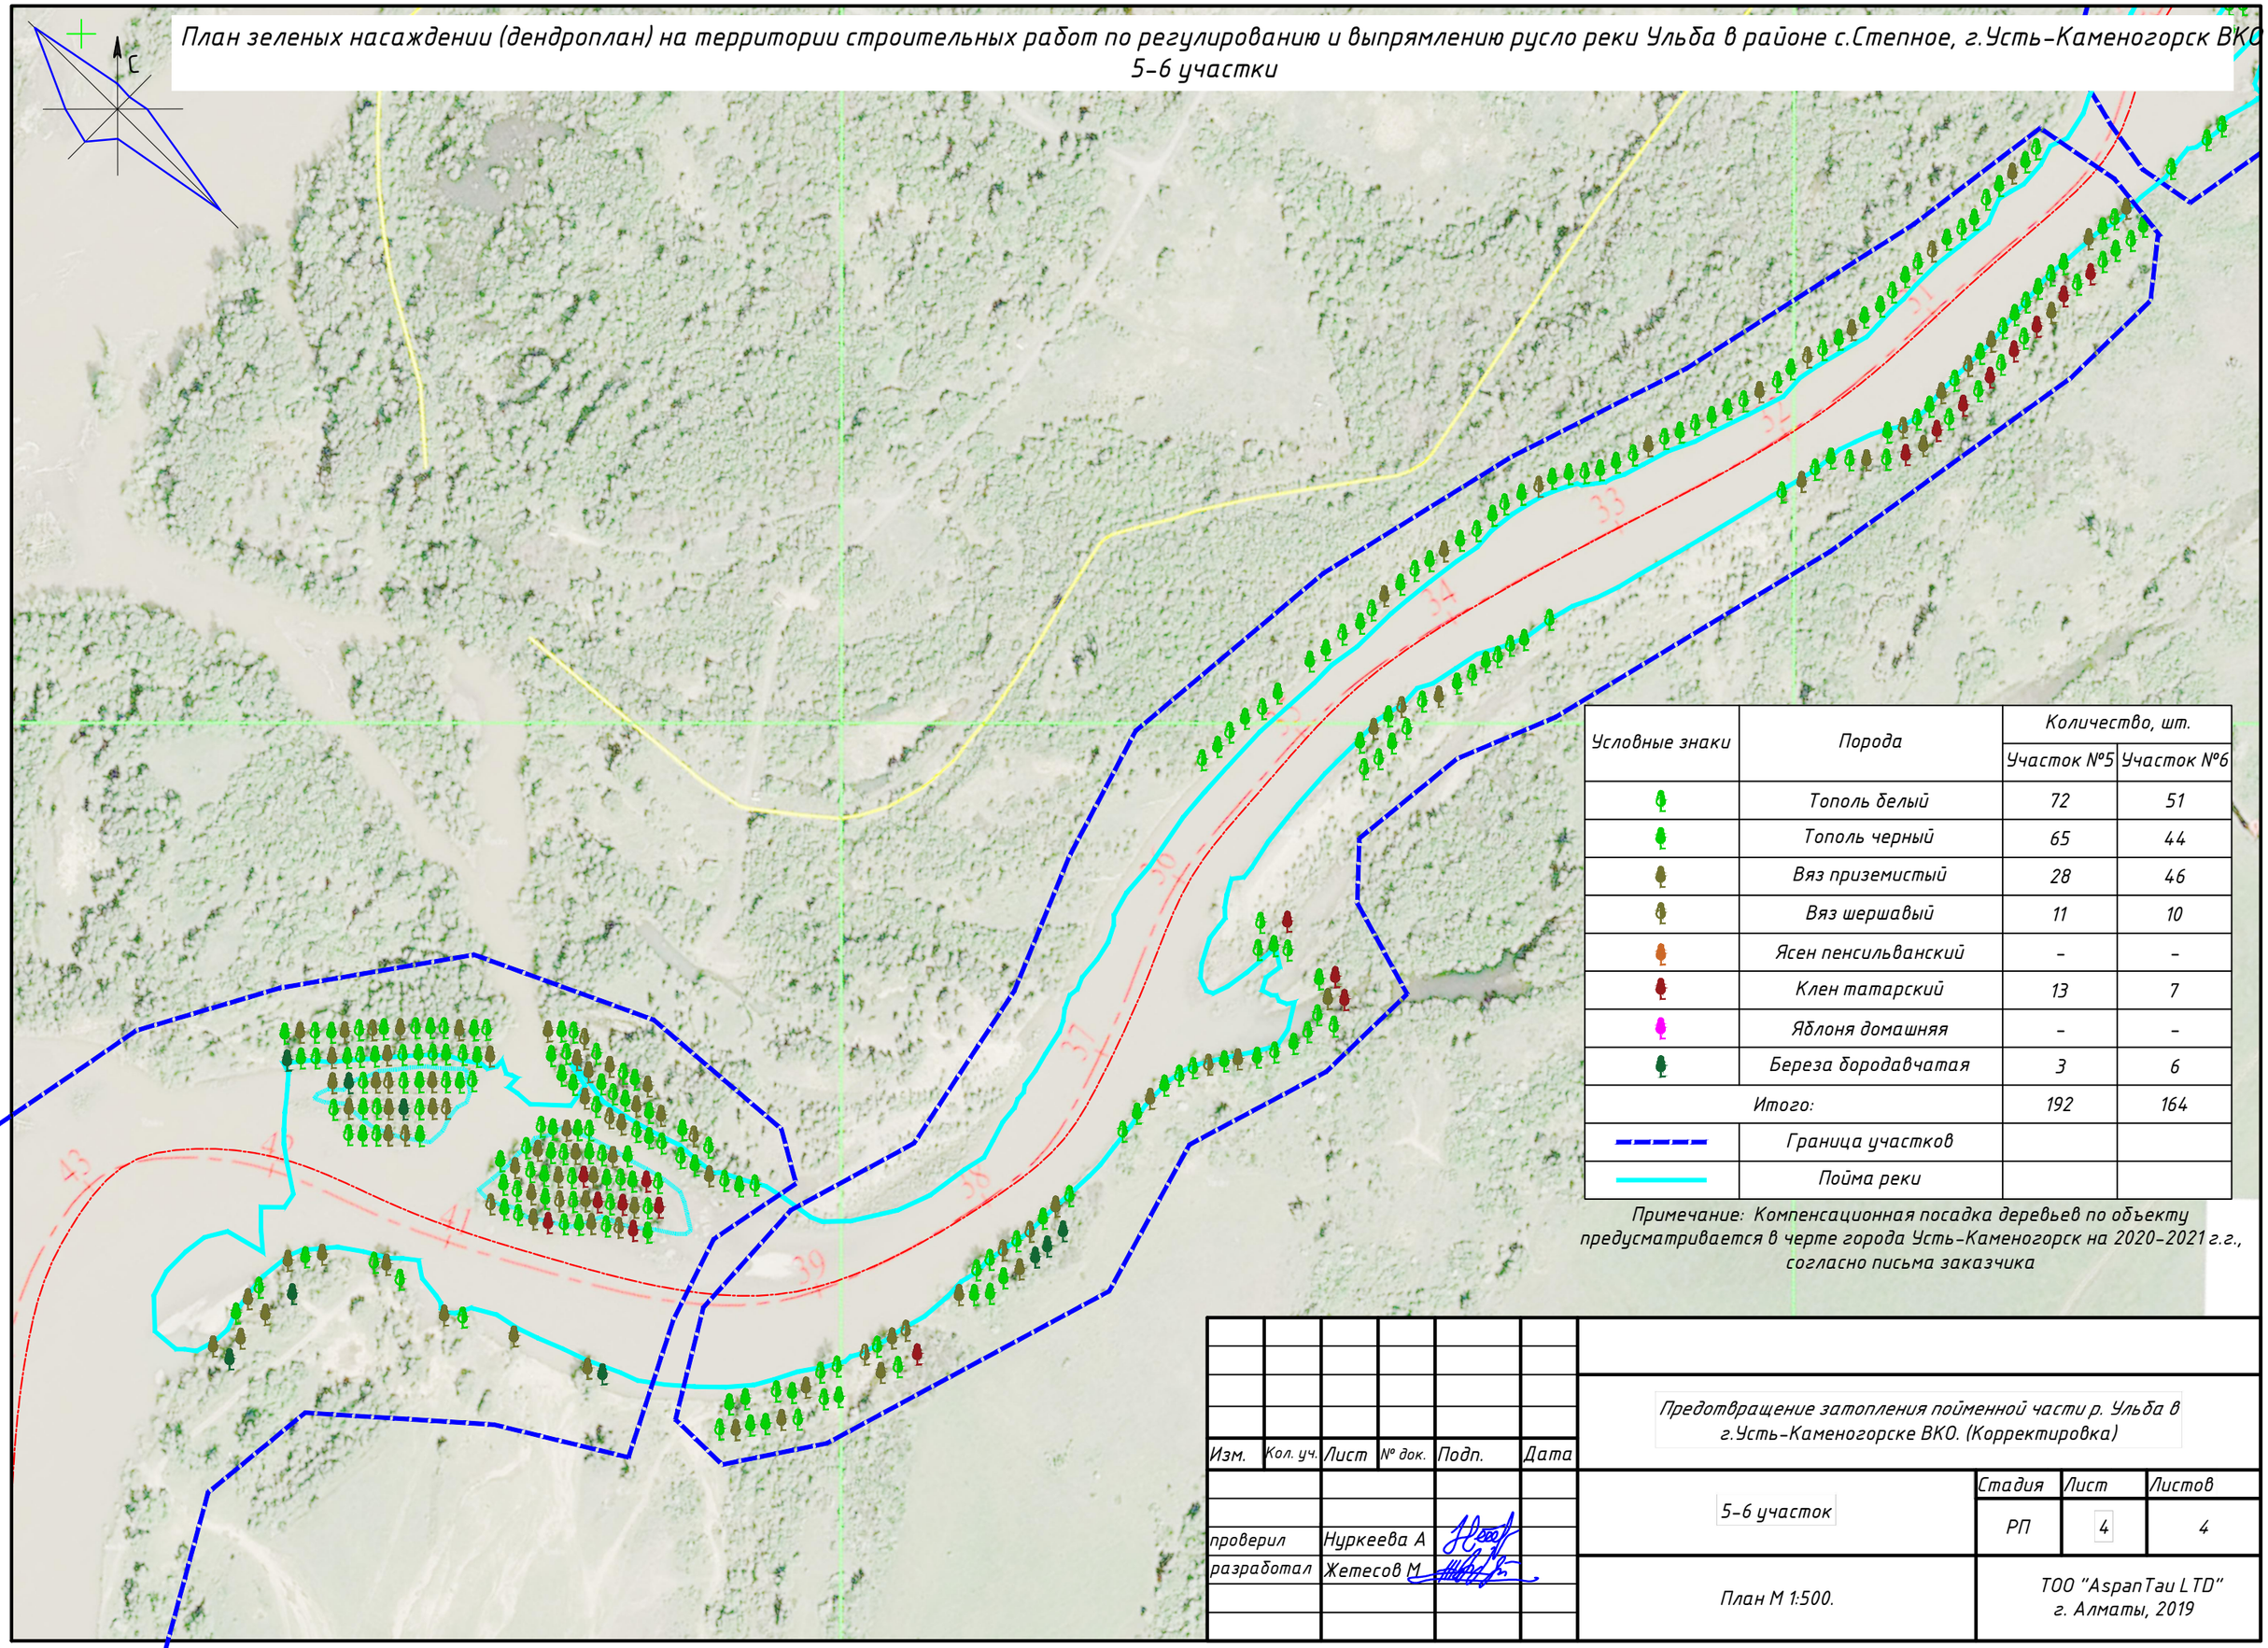

Условные знаки	Порода	Количество, шт.	
		Участок №5	Участок №6
	Тополь белый	72	51
	Тополь черный	65	44
	Вяз приземистый	28	46
	Вяз шершавый	11	10
	Ясен пенсильванский	-	-
	Клен татарский	13	7
	Яблоня домашняя	-	-
	Береза бородавчатая	3	6
Итого:		192	164
	Граница участков		
	Пойма реки		

Примечание: Компенсационная посадка деревьев по объекту предусматривается в черте города Усть-Каменогорск на 2020-2021 г.г., согласно письма заказчика

Изм.	Кол. уч.	Лист	№ док.	Подп.	Дата	Предотвращение затопления пойменной части р. Ульба в г.Усть-Каменогорске ВКО. (Корректировка)			
проверил		Нуркеева А				5-6 участок	Стадия	Лист	Листов
разработал		Жетесов М					РП	4	4
						План М 1:500.	ТОО "AspanTau LTD" г. Алматы, 2019		