ТОО Компания "Диана-Л"

ГСЛ 17013927 от 03.08.2017 г.

Реконструкция (перепланировка с капитальным ремонтом) части помещений здания Восточно-Казахстанской областной больницы (Литер А) ул. Протозанова,7 под приемное отделение
Реконструкция приемного отделения
Очередь 3

Внутреннее водоснабжение и канализация
ВК3

Президент ТОО Компания "Диана-Л" _____ Демянчик Л.И.

ГИП ТОО Компания "Диана-Л" _____ Путилин И.А.

г. Караганда 2018 г

ВЕДОМОСТЬ РАБОЧИХ ЧЕРТЕЖЕЙ ОСНОВНОГО КОМПЛЕКТА

Лист	Наименование	Примечание
1	Общие данные.	
2	План на отм. 0,000 после реконструкции с сетями В1, К1, Т3.	
3	План на отм. 0,000 после реконструкции с сетями В1, К1, Т3. Схемы сетей В1, Т3, К1.	

ВЕДОМОСТЬ ССЫЛОЧНЫХ И ПРИЛАГАЕМЫХ ДОКУМЕНТОВ

Общие данные	Наименование	Примечание
1	2	3
	Ссылочные документы	
4.904-69	Средства крепления санитарно-технических	
вып.2	устройств: средства крепления трубопроводов	
4.900-10-2	Альбом оборудования фасонных частей и арматуры	
вып.4	для сетей и сооружений водопровода и канализации:	
	Внутреннее санитарно-техническое оборудование	
4.900-10 вып.2	Трубопроводная арматура	
серия 4.901-8	Водомерные узлы	
	Прилагаемые документы	
22-18-ВК1.СО	Спецификация оборудования, изделий и материалов.	1 лист

Общие указания

Данный комплект чертежей разработан в соответствии с СП РК 4.01-101-2012, СН РК 4.01-01-2011, СН РК 4.01-02-2013 и на основании технических условий.

В пристрое приёмного отделения запроектированы следующие системы водопровода и канализации:

- хозяйственно-питьевой водопровод, В1;
- горячее водоснабжение, Т3;Т4;
- бытовая канализация, К1.

В1. Хозяйственно-питьевое водоснабжение предусмотрено от существующих сетей больницы. Сети В1 в санузлах приняты из полипропиленовых труб по СТ РК ГОСТ Р 52134-2010.

Т3, Т4. Горячее водоснабжение предусмотрено от существующих сетей больницы. Внутренняя сеть горячего водоснабжения запроектирована из полипропиленовых труб по СТ РК ГОСТ Р 52134-2010.

К1. Отвод сточных вод от санитарных приборов пристроя осуществляется в существующую систему внутренней канализации больницы.

Вентиляция канализационных систем осуществляется через канализационные вентиляционные стояки.

Сеть К1 монтируется из полипропиленовых канализационных труб по ГОСТ 32414-2013.

Примечания:

1. Отметки даны по низу труб. Трубопроводы условно отнесены от стен.
2. За отметку 0,000 принята отметка чистого пола 1 этажа.
3. Монтаж внутренних сетей вести в соответствии с СН РК 4.01-05-2002.
4. Жесткая заделка трубопроводов в конструкциях стен не допускается. Отверстия для пропуска труб через стены должны иметь размеры, обеспечивающие зазор трубы не менее 0,2 м, который должен заполнятся эластичным водо- и газонерпонецаемым материалом.

Согласовано:

Взам. инв. №

Подп. и дата

Инв. № подл.

Рабочие чертежи разработаны в соответствии с нормами, правилами и стандартами действующими на территории Республики Казахстан.

Главный инженер проекта _____ Путилин И.А.

Изм.	Кол. уч.	Лист	N° док.	Подп.	Дата
ГИП		Путилин И.А.			
Разработал		Старостина Т.В.			
Проверил		Никитина Н.			

22-18-ВК3

Реконструкция (перепланировка с капитальным ремонтом) части помещений здания Восточно-Казахстанской областной больницы (Литер А) ул. Протозанова,7 под приемное отделение

Реконструкция приемного отделения
Очередь 3

Стадия	Лист	Листов
РП	1	3

Общие данные.

ТОО Компания "Диана-Л"
ГСЛ 17013927 от 03.08.2017 г.
г.Караганда 2018г

Формат А3

Экспликация помещений

Номер помещения	Наименование	Площадь, м²	Кат. помещения
101	Тамбур	4,16	
102	Холл	46,37	
103	Ресепшн	19,47	
104	Кабинет	22,17	
105	Санузел	3,18	
106	Санузел	2,42	
107	Санузел	2,26	
	Общая площадь помещений	100.03	

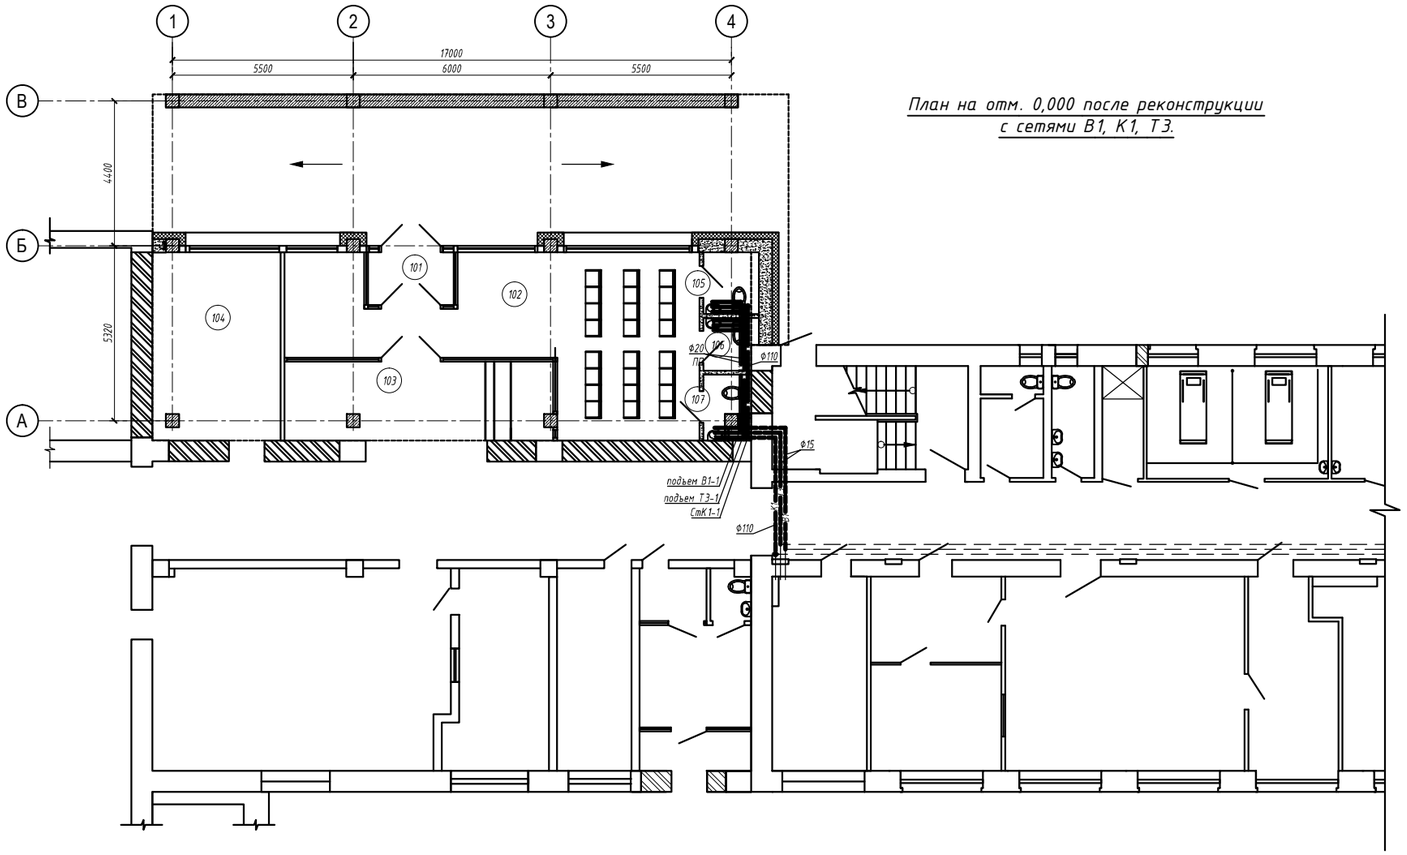

План на отм. 0,000 после реконструкции с сетями В1, К1, Т3.

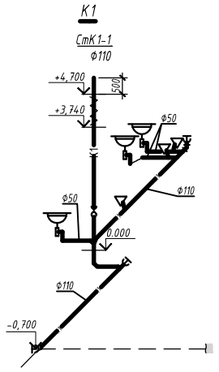

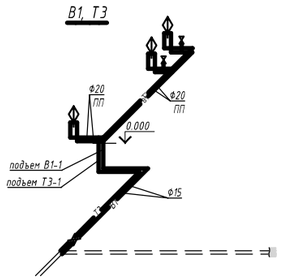

Согласовано:

Взам. инв. №

Подп. и дата

Инв. № подл.

Изм.	Кол. уч	Лист	N° док	Подп.	Дата
Разработал		Старостина Т.			
Проверил		Никитина Н.			

22-18-ВК3

Реконструкция (перепланировка с капитальным ремонтом) части помещений здания Восточно-Казахстанской областной больницы (Литер А) ул. Протозанова,7 под приемное отделение

Реконструкция приемного отделения Очередь 3

Стадия	Лист	Листов
РП	2	

План на отм. 0,000 после реконструкции с сетями В1, К1, Т3. Схемы сетей В1, Т3, К1.

ТОО Компания "Диана-Л" ГСЛ 17013927 от 03.08.2017 г. г.Караганда 2018г

Формат 780*359

Позиция	Наименование и техническая характеристика	Тип, марка, обозначение документа, опросного листа	Код оборудования изделия,материала	Завод-изготовитель	Единица измерения	Коли-чество	Масса единицы, кг	Примечание
1	2	3	4	5	6	7	8	9
	Оборудование							
1	Умывальник керамический с бутылочным сифоном	ГОСТ 30493-96			шт	3		
2	Унитаз керамический со смывным бачком	ГОСТ 30493-96			шт	3		
3	Смеситель для умывальника	ГОСТ 25809-96			шт	3		
	Хозяйственно-питьевое водоснабжение В1							
1	Вентиль запорный муфтовый Ф15 Ру 1,6 мПа	VT214		VALTEC	шт	3		
2	Труба PE 100 SDR 11 - 20х1,9 PN10 питьевая	СТ РК ГОСТ Р52134-2010		"Атырауский завод полиэтиленовых труб"	м	8,0		
3	Труба стальная водогазопроводная оцинкованная Ф15	ГОСТ 3262-75*			м	6,0		
4	Клипсы для крепления полиэтиленовых труб Ф20				шт	5		
	Горячее водоснабжение Т3, Т4							
1	Вентиль запорный муфтовый Ф15 Ру 1,6 мПа	VT214		VALTEC	шт	1		
2	Труба PE 100 SDR 6 - 20х3,4 PN10 питьевая	СТ РК ГОСТ Р52134-2010		"Атырауский завод полиэтиленовых труб"	м	8,0		
3	Труба стальная водогазопроводная оцинкованная Ф15	ГОСТ 3262-75*			м	6,0		
4	Клипсы для крепления полиэтиленовых труб Ф20				шт	5		
	Бытовая канализация К1							
1	Прочистка полипропиленовая Ф110	ГОСТ 32414-2013			шт	2		
2	Ревизия полипропиленовая Ф110	ГОСТ 32414-2013			шт	1		
3	Труба полипропиленовая для систем внутренней канализации Ф50	ГОСТ 32414-2013			м	3,0		
4	Труба полипропиленовая для систем внутренней канализации Ф110	ГОСТ 32414-2013			м	15,0		

Примечание:
После монтажа стальные трубопроводы и трубопроводную арматуру окрасить 2 слоя эмали ПФ-133 или ПФ-155 по одной слою грунта ГФ-0119.

Согласовано:

Взам. инв. №

Подп. и дата

Инв. № подл.

Изм.	Кол. уч.	Лист	N° док.	Подп.	Дата
Разработал		Старостина Т.В.			
Проверил		Никитина Н.			

22-18-ВК3.СО

Реконструкция (перепланировка с капитальным ремонтом) части помещений здания Восточно-Казахстанской областной больницы (Литер А) ул. Протозанова,7 под приемное отделение

Реконструкция приемного отделения
Очередь 3

Стадия	Лист	Листов
РП	1	1

Спецификация

ТОО Компания "Диана-Л"
ГСЛ 17013927 от 03.08.2017 г.
г.Караганда 2018г

Формат А3