Ведомость основных комплектов рабочих чертежей

Обозначение	Наименование	Примечание
-АР-	Архитектурные решения	

Ведомость рабочих чертежей основного комплекта марки АР

Лист	Наименование	Примечание
1	2	3
1÷7	Общие данные	
8	Обмерочный план	
9	План после перепланировки	

Общие сведения.

Рабочий проект выполнен для капитального ремонта палатного отделения хирургии КГП на ПХВ "Цетра матери и ребенка",расположенного по ул. Утепова,37 в г. Усть-Каменогосрке, ВКО, со следующими природно-климатическими условиями:

- расчетная зимняя температура -39С°;
- нормативная снеговая нагрузка 150 кг/м²;
- скоростной напор ветра 38 кг/м²;
- сейсмичность района 7 баллов;

Степень огнестойкости - II

Уровень ответственности здания - I

Класс функциональной пожарной опасности здания - Ф1.1

Конструктивные решения существующего здания

Конструктивная система - стеновая с поперечными и продольными несущими стенами.

- наружные стены - кирпич толщиной 640мм
- внутренние стены - кирпичные толщиной 380мм и 510мм;
- перегородки - кирпичные толщиной 120мм;
- перемычки - сборные железобетонные;
- конструкции перекрытия - сборные многопустотные железобетонные плиты;
- лестницы - сборные железобетонные;
- крыша - плоская.
- кровля - рулонная.
- полы - мозаичный бетон, линолеум, кафельная плитка.
- элементы заполнения оконных проемов - деревянные, открывающиеся внутрь помещения;
- элементы заполнения дверных проемов - деревянные;
- стены и перегородки оштукатурены, покрыты водоэмульсионной краской, эмалью ПФ115

Общий коридор окрашен масляной краской на высоту 1,8м.Потолки покрыты водоэмульсионной краской. В санузлах стены облицованы керамической плиткой;

Высота этажа -3 м.

Рабочий проект разработан в соответствии с государственными нормативными требованиями действующими в Республике Казахстан.

ГИП Маштаев Р.К.

Изм.	Кол.уч.	Лист	Nдок.	Подпись	Дата
Исполнил		Маштаева			
Проверил		Волков			
Н.контр.		Волков			

1293-2-АР

Капитальный ремонт Хирургии-5 эт. КГП на ПХВ "Центр матери и ребенка", расположенного по ул. Утепова, 37 в г. Усть-Каменогорске, ВКО

Хирургическое отделение	Стадия	Лист	Листов
	РП	1	9
Общие данные	ТОО "Востокагропромпроект" г.Усть-Каменогорск		

Взам.инв.N | Подп. и дата | Инв.N подл.

Указания по производству работ капитального ремонта.

Проект выполнен на основании Технического заключения по обследованию здания.

Капитальный ремонт палатного отделения хирургии КГП на ПХВ "Центр матери и ребенка", расположенного по ул. Утепова 37 в г.Усть-каменогорске, ВКО включает в себя:

- замену системы вентиляции;
- замену светильников, розеток и выключателей;
- замена внутренней отделки стен и потолков;
- замена покрытия пола;
- замена дверных блоков;

Перед началом работ по капитальному ремонту выполнить подготовительные работы в состав которых входит:

-Демонтаж существующих дверных блоков,кол-во см. Дефектную ведомость;

-Демонтаж существующих оконных блоков, кол-во см. Дефектную ведомость;

-Демонтаж старого покрытия пола,площадь см. Дефектную ведомость;

-очистка стен от старой отделки (кафель,эмаль), площадь см. Дефектную ведомость;

-очистка потолка от старой отделки, площадь см. Дефектную ведомость;

- заложить проемы, указанные в планах, кирпичной кладкой, общий объем кирпичной кладки 0,22 м.куб;
- пробить дверные проемы, указанные в планах (разборка кирпичных перегородок) объем см. Дефектную ведомость;
- вывоз строительного мусора, объем – 15000кг.

Виды работ в рамках проекта указаны в дефектной ведомости.

Дефектная ведомость.

№ п.п	Описание работ	Ед. изм.	Кол-во.	Примечание ссылка на лист
	поз. 1 (помещение для чистого белья)			
	Снятие покрытия пола-линолиум	м²	2,86	
	Очистка стен от масляной краски	м²	12,42	
	Очистка стен от известковой побелки	м²	9,0	
	Очистка потолка от известковой побелки	м²	2,86	
	поз. 2 (палата)			
	Снятие покрытия пола-линолиум	м²	10,21	
	Демонтаж кафельной плитки с пола	м²	10,21	
	Очистка стен от масляной краски	м²	38,74	
	Снятие покрытия пола-кафельная плитка	м²	1,61	
	Очистка стен от кафельной плитки	м²	14,88	
	Очистка потолка от известковой побелки	м²	11,82	
	поз. 3 (палата)			
	Снятие покрытия пола-линолиум	м²	11,54	
	Очистка стен от масляной краски	м²	37,0	
	Очистка стен от кафельной плитки	м²	1,02	
	Очистка потолка от известковой побелки	м²	11,54	
	поз. 4 (палата)			
	Снятие покрытия пола-линолиум	м²	24,3	
	Очистка стен от масляной краски	м²	48,0	
	Очистка стен от кафельной плитки	м²	1,02	
	Очистка потолка от известковой побелки	м²	24,3	

Взам.инв.N | Подп. и дата | Инв.N подл.

Изм.	Кол.уч.	Лист	Nдок.	Подпись	Дата	1293-2-АР		
						Капитальный ремонт Хирургии-5 эт. КГП на ПХВ "Центр матери и ребенка", расположенного по ул. Утепова, 37 в г. Усть-Каменогорске, ВКО		
Исполнил		Маштаева				Хирургическое отделение	Стадия: РП	Лист: 2	Листов:
Проверил		Волков							
Н.контр.		Волков				Общие данные	ТОО "Востокагропромпроект" г.Усть-Каменогорск		

Дефектная ведомость.

№ п.п	Описание работ	Ед. изм.	Кол-во.	Примечание ссылка на лист
	поз. 5 (палата)			
	Снятие покрытия пола-линолиум	м^2	24,3	
	Очистка стен от масляной краски	м^2	48,0	
	Очистка стен от кафельной плитки	м^2	1,02	
	Очистка потолка от известковой побелки	м^2	24,3	
	поз. 6 (палата)			
	Снятие покрытия пола-линолиум	м^2	24,3	
	Очистка стен от масляной краски	м^2	48,0	
	Очистка стен от кафельной плитки	м^2	1,02	
	Очистка потолка от известковой побелки	м^2	24,3	
	поз. 7 (палата)			
	Снятие покрытия пола-линолиум	м^2	24,3	
	Очистка стен от масляной краски	м^2	48,0	
	Очистка стен от кафельной плитки	м^2	1,02	
	Очистка потолка от известковой побелки	м^2	24,3	
	поз. 8 (палата)			
	Снятие покрытия пола-линолиум	м^2	24,3	
	Снятие покрытия пола-кафельная плитка	м^2	24,3	
	Очистка стен от кафельной плитки	м^2	48,0	
	Очистка потолка от известковой побелки	м^2	24,3	
	поз. 9 (палата)			
	Снятие покрытия пола-кафельная плитка	м^2	24,3	
	Очистка стен от кафельной плитки	м^2	48,0	
	Очистка потолка от масленой краски	м^2	24,3	
	поз. 10 (палата)			
	Снятие покрытия пола-линолиум	м^2	11,84	
	Очистка стен от масляной краски	м^2	36,1	
	Очистка стен от кафельной плитки	м^2	1,02	
	Очистка потолка от известковой побелки	м^2	11,84	
	Частичная разборка кирпичной перегородки толщ 120мм			
	для устройства дверного проема.	м^3	0,22	

№ п.п	Описание работ	Ед. изм.	Кол-во.	Примечание ссылка на лист
	поз. 11 (палата)			
	Снятие покрытия пола-линолиум	м^2	36,5	
	Очистка стен от масляной краски	м^2	86,0	
	Очистка стен от кафельной плитки	м^2	1,02	
	Очистка потолка от известковой побелки	м^2	36,5	
	поз. 12 (санузел)			
	Снятие покрытия пола-керамическая плитка	м^2	6,52	
	Очистка стен от водоэмульсионной краски	м^2	15,0	
	Демонтаж кафельной плитки со стен	м^2	19,72	
	Очистка потолка от известковой побелки	м^2	6,52	
	поз. 13 (санузел)			
	Снятие покрытия пола-керамическая плитка	м^2	6,14	
	Демонтаж кафельной плитки со стен	м^2	33,23	
	Очистка потолка от известковой побелки	м^2	6,14	
	поз. 14 (санитарная комната)			
	Снятие покрытия пола-керамическая плитка	м^2	12,53	
	Очистка стен от водоэмульсиооной краски	м^2	22,0	
	Демонтаж кафельной плитки со стен	м^2	29,0	
	Очистка потолка от известковой побелки	м^2	12,53	
	поз. 15 (кладовая грязного белья)			
	Снятие покрытия пола-линолиум	м^2	3,5	
	Очистка стен от масляной краски	м^2	11,82	
	Очистка стен от водоэмульмионной краски	м^2	8,63	
	Очистка потолка от известковой побелки	м^2	3,5	

Взам.инв.N | Подп. и дата | Инв.N подл.

Изм.	Кол.уч.	Лист	Nдок.	Подпись	Дата	1293-2-АР		
						Капитальный ремонт Хирургии-5 эт. КГП на ПХВ "Центр матери и ребенка", расположенного по ул. Утепова, 37 в г. Усть-Каменогорске, ВКО		
Исполнил		Маштаева				Хирургическое отделение	Стадия: РП	Лист: 3 / Листов:
Проверил		Волков						
Н.контр.		Волков				Общие данные	ТОО "Востокагропромпроект" г.Усть-Каменогорск	

Дефектная ведомость.

№ п.п	Описание работ	Ед. изм.	Кол-во.	Примечание ссылка на лист
	поз. 16 (старшая медсестра)			
	Снятие покрытия пола-линолиум	м²	11,72	
	Очистка стен от водоэмульсиооной краски	м²	40,53	
	Очистка потолка от известковой побелки	м²	11,72	
	Частичная разборка кирпичной перегородки толщ 120мм	м³	0,22	
	для устройства дверного проема.			
	поз. 17 (хозяйственная)			
	Снятие покрытия пола-линолиум	м²	1,3	
	Очистка стен от водоэмульсиооной краски	м²	11,76	
	Очистка потолка от известковой побелки	м²	1,3	
	поз. 18 (палата)			
	Снятие покрытия пола-линолиум	м²	13,15	
	Снятие покрытия пола-кафельная плитка	м²	1,01	
	Очистка стен от масляной краски	м²	53,7	
	Очистка стен от кафельной плитки	м²	10,84	
	Очистка потолка от известковой побелки	м²	14,26	
	поз. 19 (Рекреация)			
	Очистка стен от водоэмульсиооной краски	м²	43,5	
	Очистка потолка от известковой побелки	м²	28,3	
	Очистка стен от кафельной плитки	м²	1,02	
	поз. 20 (Ванная комната)			
	Снятие покрытия пола-керамическая плитка	м²	13,05	
	Демонтаж кафельной плитки со стен	м²	50,0	
	Очистка потолка от известковой побелки	м²	13,05	
	поз. 21 (Перевязочная)			
	Снятие покрытия пола-керамическая плитка	м²	14,3	
	Демонтаж кафельной плитки со стен	м²	41,72	
	Очистка потолка от масляной краски	м²	14,3	

№ п.п	Описание работ	Ед. изм.	Кол-во.	Примечание ссылка на лист
	поз. 22 (Коридор)			
	Очистка потолка от известковой побелки	м²	136,4	
	Очистка стен от масляной краски	м²	146,12	
	Очистка стен от водоэмульсионной краски	м²	105,4	
	поз. 23 (ФГДС)			
	Снятие покрытия пола-керамическая плитка	м²	14,17	
	Демонтаж кафельной плитки со стен	м²	41,72	
	Очистка потолка от масляной краски	м²	14,17	
	поз. 24 (палата)			
	Снятие покрытия пола-линолиум	м²	13,05	
	Очистка стен от масляной краски	м²	40,92	
	Очистка стен от кафельной плитки	м²	1,02	
	Очистка потолка от известковой побелки	м²	13,05	
	поз. 25 (Рекреация)			
	Очистка стен от кафельной плитки	м²	1,02	
	Очистка стен от масляной краски	м²	43,5	
	Очистка потолка от известковой побелки	м²	28,3	
	поз. 26 (Буфет)			
	Снятие покрытия пола-линолиум	м²	27,5	
	Очистка стен от водоэмульсионной краски	м²	53,0	
	Очистка потолка от известковой побелки	м²	27,5	
	поз. 27(Моечная посуды)			
	Снятие покрытия пола-керамическая плитка	м²	24,75	
	Демонтаж кафельной плитки со стен	м²	32,0	
	Очистка потолка от известковой побелки	м²	24,75	

Взам.инв.N | Подп. и дата | Инв.N подл.

Изм.	Кол.уч.	Лист	Nдок.	Подпись	Дата	1293-2-АР			
						Капитальный ремонт Хирургии-5 эт. КГП на ПХВ "Центр матери и ребенка", расположенного по ул. Утепова, 37 в г. Усть-Каменогорске, ВКО			
Исполнил		Маштаева				Хирургическое отделение	Стадия	Лист	Листов
Проверил		Волков					РП	4	
Н.контр.		Волков				Общие данные	ТОО "Востокагропромпроект" г.Усть-Каменогорск		

Дефектная ведомость.

№ п.п	Описание работ	Ед. изм.	Кол-во.	Примечание ссылка на лист
	Очистка стен от водоэмульсионной краски	м²	21,0	
	поз. 28 (палата)			
	Снятие покрытия пола-линолиум	м²	12,25	
	Очистка стен от масляной краски	м²	39,3	
	Очистка стен от кафельной плитки	м²	1,02	
	Очистка потолка от известковой побелки	м²	12,25	
	поз. 29 (Ординаторская)			
	Снятие покрытия пола-линолиум	м²	43,54	
	Очистка стен от масляной краски	м²	90,3	
	Очистка стен от кафельной плитки	м²	1,02	
	Очистка потолка от известковой побелки	м²	43,54	
	поз. 30 (Комната старшей мед. сестры)			
	Снятие покрытия пола-линолиум	м²	7,95	
	Очистка стен от масляной краски	м²	28,1	
	Очистка потолка от известковой побелки	м²	7,95	
	Демонтаж дверных блоков			
	Демонтаж деревянных дверей 2100 (h)x800	шт	7	
	Демонтаж деревянных дверей 2100 (h)x830	шт	8	
	Демонтаж деревянных дверей 2100 (h)x2540	шт	6	
	Демонтаж деревянных дверей 2100 (h)x1300	шт	1	
	Демонтаж деревянных дверей 2100 (h)x1230	шт	1	
	Демонтаж деревянных дверей 2100 (h)x600	шт	5	
	Демонтаж деревянных дверей 2100 (h)x850	шт	4	
	Демонтаж деревянных дверей 2100 (h)x1250	шт	1	
	Демонтаж деревянных дверей 2100 (h)x870	шт	1	
	Демонтаж деревянных дверей 2100 (h)x910	шт	1	
	Демонтаж деревянных дверей 2100 (h)x1200	шт	1	
	Демонтаж пластиковых дверей 2100 (h)x1270	шт	1	
	Демонтаж пластиковой перегородки 2100 (h)x2950	шт	1	
	с дверным проемом 2100(h)x800			
	Демонтаж деревянных дверей 2000(h)x700	шт	2	

№ п.п	Описание работ	Ед. изм.	Кол-во.	Примечание ссылка на лист
	Демонтаж деревянных дверей 2100(h)x730	шт	1	
	Демонтаж пластиковых дверей 2100(h)x1210	шт	2	
	Демонтаж отбойников из ДВП	м.п.	73,0	
	Демонтаж плинтусов из кафеля	м.п.	100,0	
	Демонтаж бетонных плинтусов	м.п.	113,0	
	Демонтаж пластиковых плинтусов	м.п.	318,0	

Взам.инв.N | Подп. и дата | Инв.N подл.

Изм.	Кол.уч.	Лист	Nдок.	Подпись	Дата
Исполнил		Маштаева			
Проверил		Волков			
Н.контр.		Волков			

1293-2-АР

Капитальный ремонт Хирургии-5 эт. КГП на ПХВ "Центр матери и ребенка", расположенного по ул. Утепова, 37 в г. Усть-Каменогорске, ВКО

Хирургическое отделение	Стадия	Лист	Листов
	РП	5	
Общие данные	ТОО "Востокагропромпроект" г.Усть-Каменогорск		

Ведомость отделки помещений

Наименование или номер помещения	Вид отделки элементов интерьеров						
	Потолок	Площадь	Стены, колонны или перегородки	Площадь	Низ стен или перегородок	Высота м	Площадь
1	2	3	4	5	6	7	8
Санузлы санитарная комната 12,13,14,20	Выравнивание сухими смесями до 7мм покраска Эмалью ПФ-115	38,12	Выравнивание цем.-песчаным раств-ом до 10мм Облицовка глазурированной керамической плиткой	166,4			
Палаты 2,3,4,5,6,7,8,9,10,11,16,24,28	Выравнивание сухими смесями до 7мм Водоэмульсионная покраска	262,5	Выравнивание цем.-песчаным раств-ом до 10мм выравнивание сух.смесями до 10мм Окраска эмалью ПФ-115 за 2 раза по грунту	25,0 627,0	Облицовка глазурированной керамической плиткой в местах установки сан.-технич. приборов	1,6	25,0
Санузлы при палатах	Выравнивание сухими смесями до 7мм покраска Эмалью ПФ-115	5,0	Выравнивание цем.-песчаным раств-ом до 10мм Выравнивание сух.смесями до 10мм Окраска эмалью ПФ-115 за 2 раза по грунту	30,0 20,2	Облицовка глазурированной керамической плиткой	2,0	30,0
Кладовые 1,15,17	Выравнивание сухими смесями до 7мм Водоэмульсионная покраска	7,7	Выравнивание сухими смесями до 10мм Водоэмульсионная покраска светлых тонов	54,0 21,0	Окраска эмалью ПФ-115 за 2 раза по грунту	2,0	33,0
Кабинеты 16,29,30	Выравнивание сухими смесями до 7мм Водоэмульсионная покраска	63,21	Выравнивание цем.-песчаным раств-ом до 10мм Выравнивание сух.смесями до 10мм Окраска эмалью ПФ-115 за 2 раза по грунту	7,0 152,0	Облицовка глазурированной керамической плиткой в местах установки сан.-технич. приборов	1,6	7,0
Коридор 19,22,25	Выравнивание сухими смесями до 7мм Водоэмульсионная покраска	193,0	Выравнивание сухими смесями до 10мм Водоэмульсионная покраска светлых тонов	338,7 142,7	Окраска эмалью ПФ-115 за 2 раза по грунту	2,0	196,0
Буфет и моечная посуды 26,27	Выравнивание сухими смесями до 7мм Водоэмульсионная покраска	52,3	Выравнивание цем.-песчаным раств-ом до 10мм Выравнивание сух.смесями до 10мм Окраска эмалью ПФ-115 за 2 раза по грунту	36,3 21,0	Облицовка глазурированной керамической плиткой	2,0	36,3
21,23	Выравнивание сухими смесями до 7мм покраска Эмалью ПФ-115	28,5	Выравнивание цем.-песчаным раств-ом до 10мм Облицовка глазурированной керамической плиткой	83,5			

Примечание.
1. Дверные откосы внутренних стен выполнить улучшенной штукатуркой с цементно-песчанным растором,с дальнейшей окраской водоэмульсионной краской, расход -4,0 м.кв.
2. Для ремонта штукатурного слоя стен предусмотреть цементно-песчанную штукатурку, расход - 61м.кв.
3. По периметру стен коридора выполнить защитные стеновые пластиковые отбойники, общей протяженностью - 94,0 м.п.
4. Устройство гипсокартонной перегородки С111 ГКЛВ по типу серии РК 1.031.9-2.00 "Комплектные системы Кнауф",разделяющей помещения поз.10 и поз. 11 , площадь - 12,7м.кв. (см. лист АР-9)

Экспликация полов

Номер помещений	Тип пола	Данные элементов пола (наименование, толщина, основание и др.), мм	Площадь пола $м^2$
2÷11,15,16,17,24,26,28,29,30	1	Покрытие- линолеум ГОСТ 14632-79	336,4
1,12,13,14,18,20,21,23	2	Покрытие- керамическая плитка ГОСТ 6787-89 -11мм	73,0

1 Работы по устройству полов вести с соблюдением СНиП РК 3.02.03-2003.
2 Во всех помещениях предусмотреть устройство плинтусов в соответствии с покрытием: керамическая плитка - из керамогранитной плитки 124,0м.п., линолеум - пластиковые 318,0м.п,
3. Выполнить шлифовку мозаичных полов (коридор), общая площадь шлифовки составляет 197,0 м.кв, с заделыванием трещин герметиком - 40% от общей площади пола. Замена бетонных плинтусов - 113м.п.
4. Обшивку коробов для канализационных стояков выполнить из гипсокартона марки ГКЛВ, с последующим окрашиванием эмалью ПФ115 расход -22,0 м.кв.
5. Перед укладкой покрытия пола линолеума и керамической плитки выполнить выравнивающий слой их цементно-песчанного раствора толщиной до 20мм. Общая площадь - 409,4м.кв.

Изм.	Кол.уч.	Лист	Nдок.	Подпись	Дата
Исполнил		Маштаева			
Проверил		Волков			
Н.контр.		Волков			

1293-2-АР

Капитальный ремонт Хирургии-5 эт. КГП на ПХВ "Центр матери и ребенка", расположенного по ул. Утепова, 37 в г. Усть-Каменогорске, ВКО

Хирургическое отделение	Стадия	Лист	Листов
	РП	6	
Общие данные	ТОО "Востокагропромпроект" г.Усть-Каменогорск		

Взам.инв.N | Подп. и дата | Инв.N подл.

Спецификация элементов заполнения проемов

Марка поз..	Обозначение	Наименование	Кол.	Масса ед.кг.	Приме-чание
		Дверные блоки			
1	ГОСТ 30970-2002	ДПВ Г Б 2100х800	7		см. прим.1
2	ГОСТ 30970-2002	ДПВ Г Б 2100х830	7		см. прим.1
3	ГОСТ 30970-2002	ДПВ О Б 2100х2540	6		см. прим.1
4	ГОСТ 30970-2002	ДПВ О Б 2100х1300	1		см. прим.1
5	ГОСТ 30970-2002	ДПВ О Б 2100х1230	1		см. прим.1
6	ГОСТ 30970-2002	ДПВ Г Б 2100х600	5		см. прим.1
7	ГОСТ 30970-2002	ДПВ Г Б 2100х850	4		см. прим.1
8	ГОСТ 30970-2002	ДПВ О Б 2100х1250	1		см. прим.1
9	ГОСТ 30970-2002	ДПВ Г Б 2100х870	1		см. прим.1
10	ГОСТ 30970-2002	ДПВ Г Б 2100х910	3		см. прим.1
11	ГОСТ 30970-2002	ДПВ Г Б 2100х1200	2		см. прим.1
12	ГОСТ 30970-2002	ДПВ О Б 2100х1270	1		см. прим.1
13	ГОСТ 30970-2002	ДПВ Г Б 2100х730	1		см. прим.1
14	ГОСТ 30970-2002	ДПВ Г Б 2100х1210	1		см. прим.1
15	Серия 1.236-5	ДПЗ 700х2100	2		см. прим.1 см. прим.2

Примечание

1.Перед изготовлением дверных блоков необходимо произвести контрольные замеры проемов, после подготовки к монтажу, фирмой изготовителем.
2.Двери выполнить по типу двери ДПЗ. 07.00.00.00М4 серии 1.236-5 размером 2100х700мм.
3. Перегородку в помещении поз.29 выполнить из полифинилхлоридного профиля по ГОСТ 30673-2013 с заполнением одинарным стеклом. Двери в перегородках учтены в спецификации элементов заполнения проемов (см. лист АР-9).
4. В помещении поз..26 выполнить дверь индивидуального изготовления г.р.2100х850 из профиля ПВХ по ГОСТ 30673-2013 с раздаточным окном и пластиковым парапетом под передаточное окно габаритными размерами 750х400 .

Перегородка в помещении поз.. 29 см. прим.3

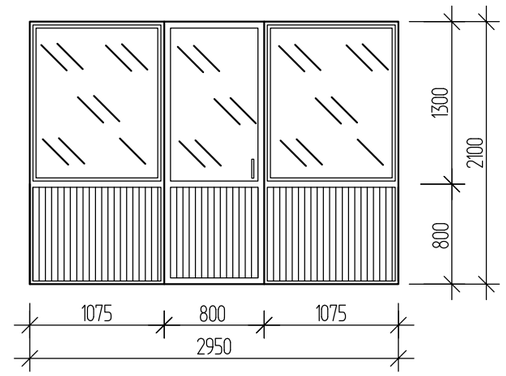

Дверь в помещении поз.. 26 см. прим.4

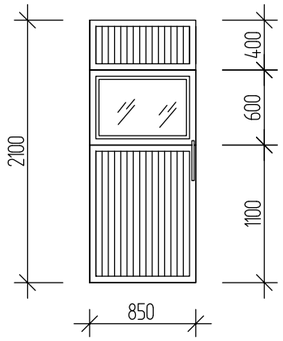

Взам.инв.N | Подп. и дата | Инв.N подл.

Изм.	Кол.уч.	Лист	Nдок.	Подпись	Дата	1293-2-АР			
						Капитальный ремонт Хирургии-5 эт. КГП на ПХВ "Центр матери и ребенка", расположенного по ул. Утепова, 37 в г. Усть-Каменогорске, ВКО			
Исполнил		Маштаева				Хирургическое отделение	Стадия	Лист	Листов
Проверил		Волков					РП	7	
Н.контр.		Волков				Общие данные	ТОО "Востокагропромпроект" г.Усть-Каменогорск		

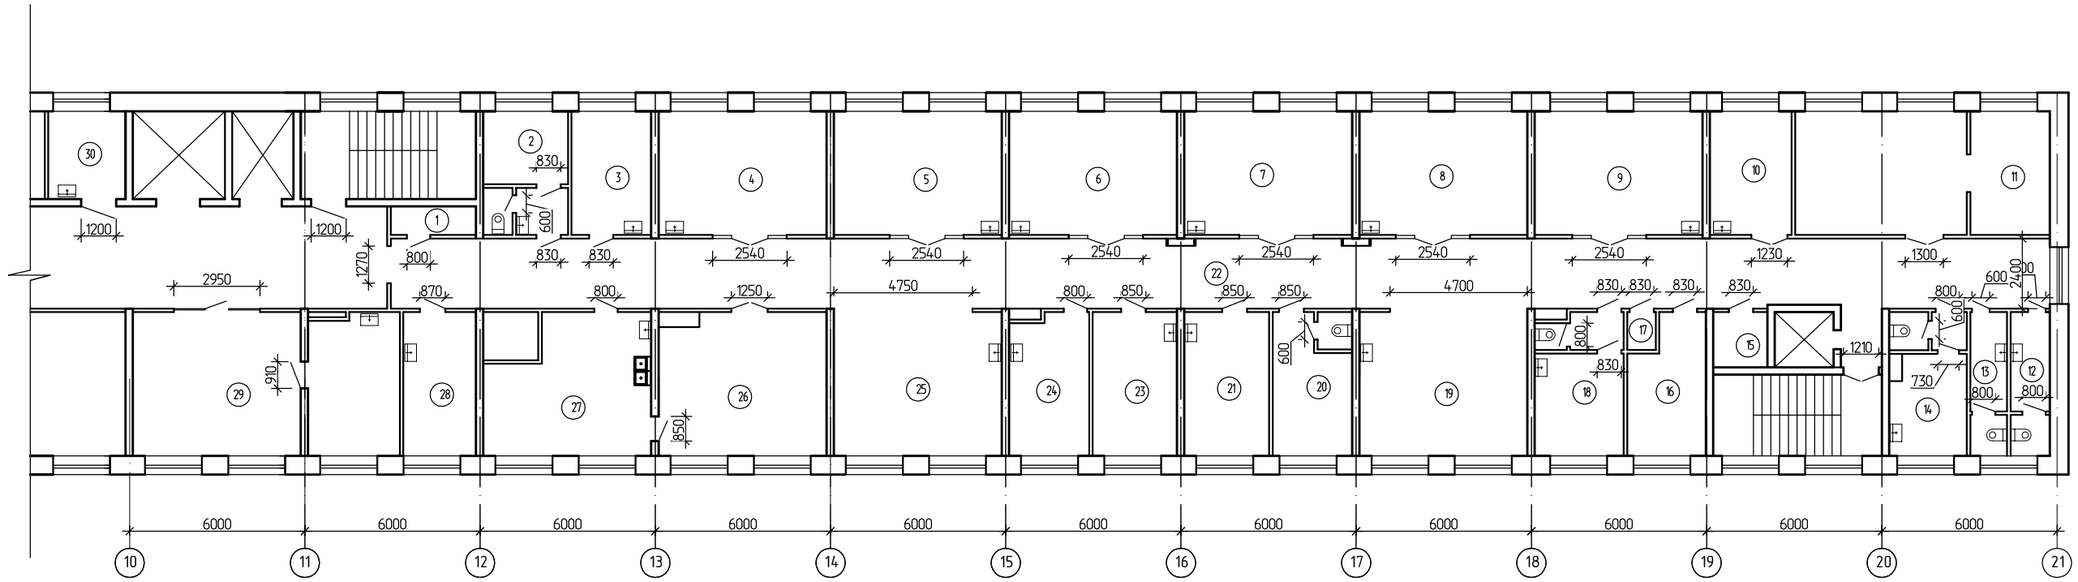

Номер помещения	Наименование	Площадь, м2	Кат. помещения
1	2	3	4
1	Бельевая (чистая)	2,86	
2	Палата	11,9	
3	Палата	11,5	
4	Палата	24,3	
5	Палата	24,3	
6	Палата	24,3	
7	Палата	24,3	
8	Палата	24,3	
9	Палата	24,3	
10	Палата	11,8	

1	2	3	4
11	Палата	36,5	
12	Санузел	6,52	
13	Санузел	6,14	
14	Санитарная комната	12,8	
15	Бельевая	3,5	
16	Комната старшей медсестры	11,7	
17	Хозяйственная	12,7	
18	Палата для новорожденных	14,26	
19	Рекреация (пост деж. мед. сестры)	28,85	
20	Ванная комната	13,14	
21	Перевязочная	14,3	
22	Коридор	139,33	

1	2	3	4
23	ФГДС	14,17	
24	Палата	13,05	
25	Рекреация (пост деж. мед. сестры)	28,86	
26	Буфет	27,5	
27	Раздаточная	24,75	
28	Комната мед. сестер	12,25	
29	Ординаторская	43,54	
30	Комната старшей мед. сестры	7,95	

План-схема проектируемого объекта

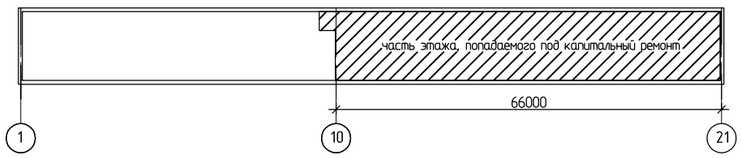

1293-2-АР

Капитальный ремонт Хирургии-5 эт. КГП на ПХВ "Центр матери и ребенка", расположенного по ул. Утепова, 37 в г. Усть-Каменогорске, ВКО

Изм.	Колич.	Лист	№док.	Подпись	Дата
Разраб.		Маштаева			
Пров.		Волков			
Н.контр.		Волков			

Хирургическое отделение	Стадия	Лист	Листов
	РП	8	
План этажа (обмерочный чертеж)	ТОО "Востокагропромпроект" г. Усть-Каменогорск		

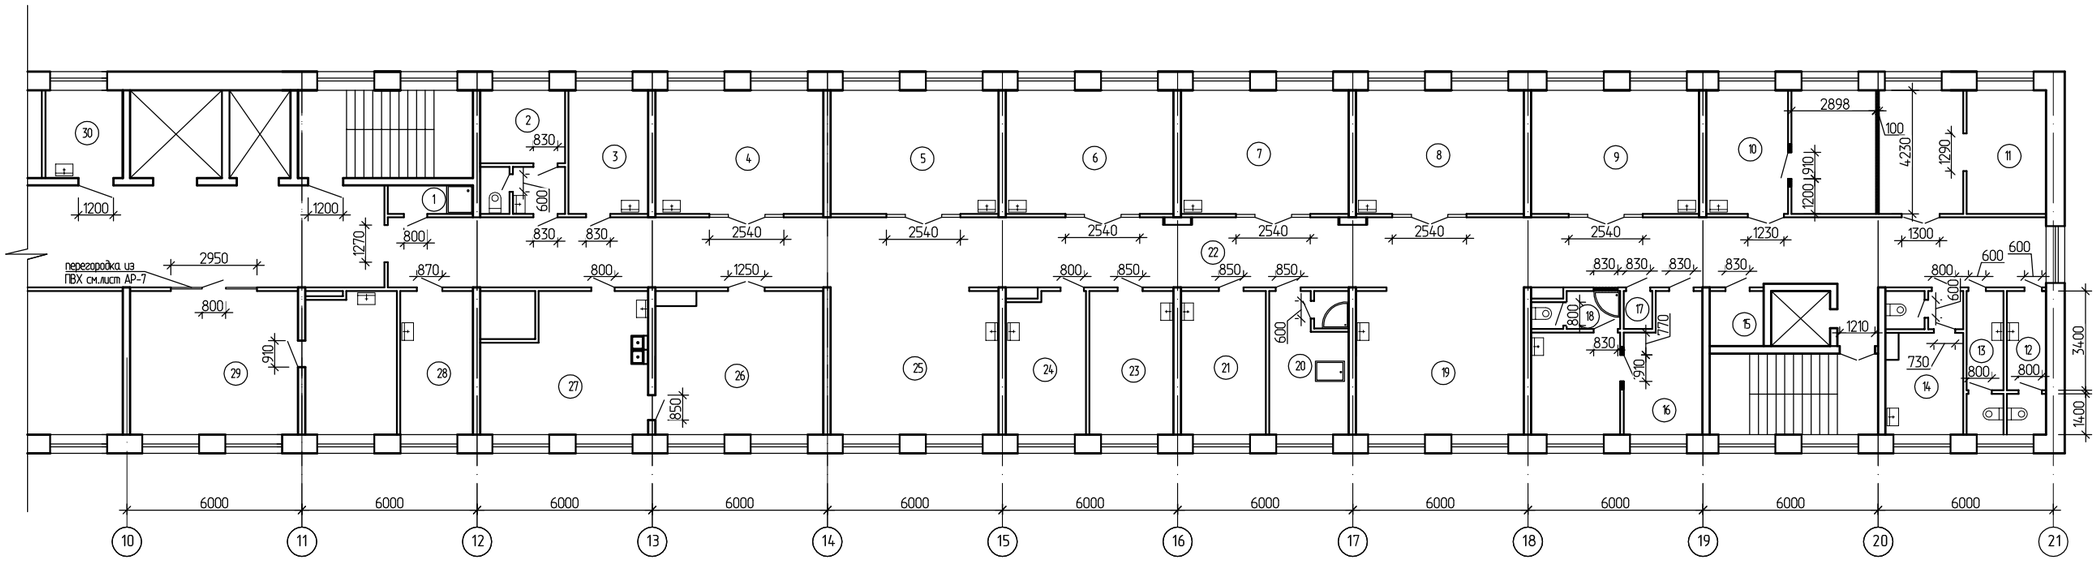

Номер помещения	Наименование	Площадь, м2	Кат. помещения
1	2	3	4
1	Душевая	2,86	
2	Палата	11,9	
3	Палата	11,5	
4	Палата	24,3	
5	Палата	24,3	
6	Палата	24,3	
7	Палата	24,3	
8	Палата	24,3	
9	Палата	24,3	
10	Палата	24,2	

1	2	3	4
11	Комната отдыха	23,9	
12	Санузел	6,52	
13	Санузел	6,14	
14	Санитарная комната	12,8	
15	Бельевая	3,5	
16	Палата	22,5	
17	Хозяйственная	12,7	
18	Санузел	3,5	
19	Рекреация (пост деж. мед. сестры)	28,85	
20	Ванная комната	13,14	
21	Перевязочная	14,3	
22	Коридор	139,33	

1	2	3	4
23	ФГДС	14,17	
24	Палата	13,05	
25	Рекреация (пост деж. мед. сестры)	28,86	
26	Буфет	27,5	
27	Раздаточная	24,75	
28	Комната мед. сестер	12,25	
29	Ординаторская	43,54	
30	Комната старшей мед. сестры	7,95	

Общая площадь: 655,51

План-схема проектируемого объекта

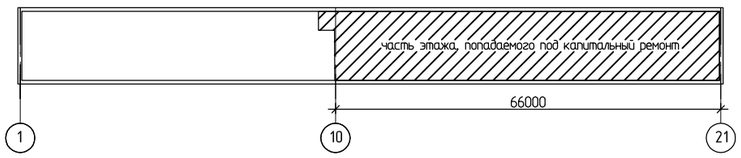

Условные обозначения

- демонтаж кирпичной стены (под дверной проем).
- заложить дверной проем в кирпичной стене.
- устройство гипсокартонной перегородки

						1293-2-АР	
						Капитальный ремонт Хирургии-5 эт. КГП на ПХВ "Центр матери и ребенка", расположенного по ул. Утепова, 37 в г. Усть-Каменогорске, ВКО	
Изм.	Колич.	Лист	№док.	Подпись	Дата		
						Хирургическое отделение	Стадия: РП; Лист: 9; Листов:
Разраб.		Моитаева					
Пров.		Волков					
Н.контр.		Волков				План этажа (после перепланировки)	ТОО "Востокагропромпроект" г. Усть-Каменогорск