Деталь устройства перемычки ПР1, ПР2, ПР3

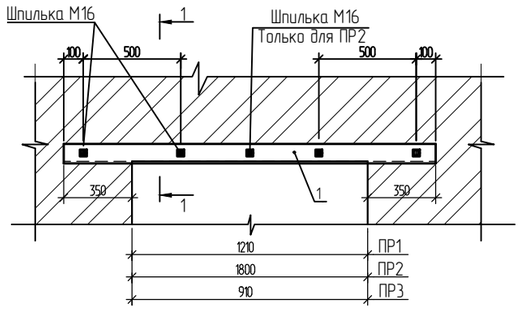

Деталь устройства перемычки ПР4

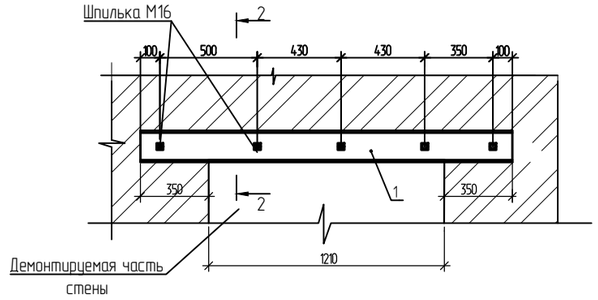

Деталь устройства перемычки ПР1а

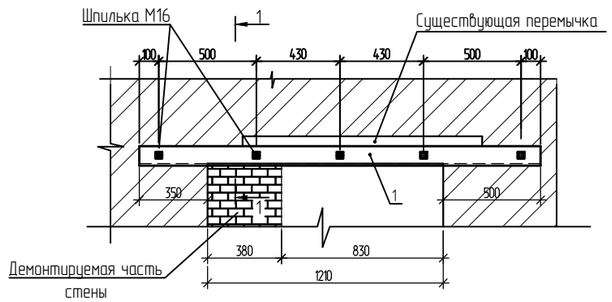

1 - 1

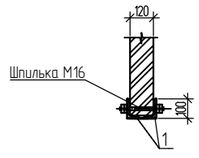

2 - 2

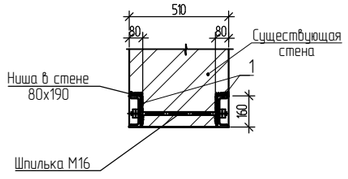

Спецификация элементов

Поз.	Обозначение	Наименование	Кол.	Масса ед.,кг	Примеч.
		ПР1	2		
1		Уголок 100х63х6 ГОСТ 8510-86 / С245 ГОСТ 27772-88 L=1910	2	14,38	
	ГОСТ 22042-76*	Шпилька М16-6gх200.58	4	0,294	
	ГОСТ 5915-70*	Гайка М16.5	16	0,033	
		ПР1а	1		
1		Уголок 100х63х6 ГОСТ 8510-86 / С245 ГОСТ 27772-88 L=2060	2	15,51	
	ГОСТ 22042-76*	Шпилька М16-6gх200.58	4	0,294	
	ГОСТ 5915-70*	Гайка М16.5	16	0,033	
		ПР2	1		
1		Уголок 100х63х6 ГОСТ 8510-86 / С245 ГОСТ 27772-88 L=2500	2	18,83	
	ГОСТ 22042-76*	Шпилька М16-6gх200.58	5	0,294	
	ГОСТ 5915-70*	Гайка М16.5	20	0,033	
		ПР3	1		
1		Уголок 100х63х6 ГОСТ 8510-86 / С245 ГОСТ 27772-88 L=1610	2	12,12	
	ГОСТ 22042-76*	Шпилька М16-6gх200.58	4	0,294	
	ГОСТ 5915-70*	Гайка М16.5	16	0,033	
		ПР4	2		
1		Швеллер 18 ГОСТ 8240-97 / С245 ГОСТ 27772-88 L=1910	2	27,12	
	ГОСТ 22042-76*	Шпилька М16-6gх480.58	5	0,736	
	ГОСТ 5915-70*	Гайка М16.5	20	0,033	

1. Работы по устройству проема выполнять в следующей последовательности :
- С существующей стены снять штукатурный слой , обесточить эл.линии, проходящие через демонтируемую часть перегородки и разметить горизонтальные и вертикальные швы в месте пробивания проема
- Временно раскрепить плиты перекрытия ;
- Прорезать сквозные борозды под перемычку цепной пилой или камнерезной машиной ;
- Высверлить отверстия диаметром 14мм;
- Установить уголки (швеллера) на растворе М 50, обрамив существующую перемычку, стянуть болтами
- Разобрать кладку демонтируемой части стены ;
- Поставить дверную коробку и оштукатурить цементным раствором откосы

						1293-1-АР	
						Капитальный ремонт операционного блока Педиатрического блока КГП на ПХВ "Центр матери и ребенка"	
Изм.	Кол.уч	Лист	№док.	Подпись	Дата		
Исполнил		Майтыков				Операционный блок	Стадия: РП; Лист: 7; Листов:
Проверил		Протасова					
Н.контр.		Протасова				Деталь устройства перемычки ПР1, ПР1а, ПР2, ПР3, ПР4.	ТОО "Востокагропромпроект" г.Усть-Каменогорск

Взам.инв.N | Подп. и дата | Инв.N подл.