Ситуационная схема испрашиваемого земельного участка

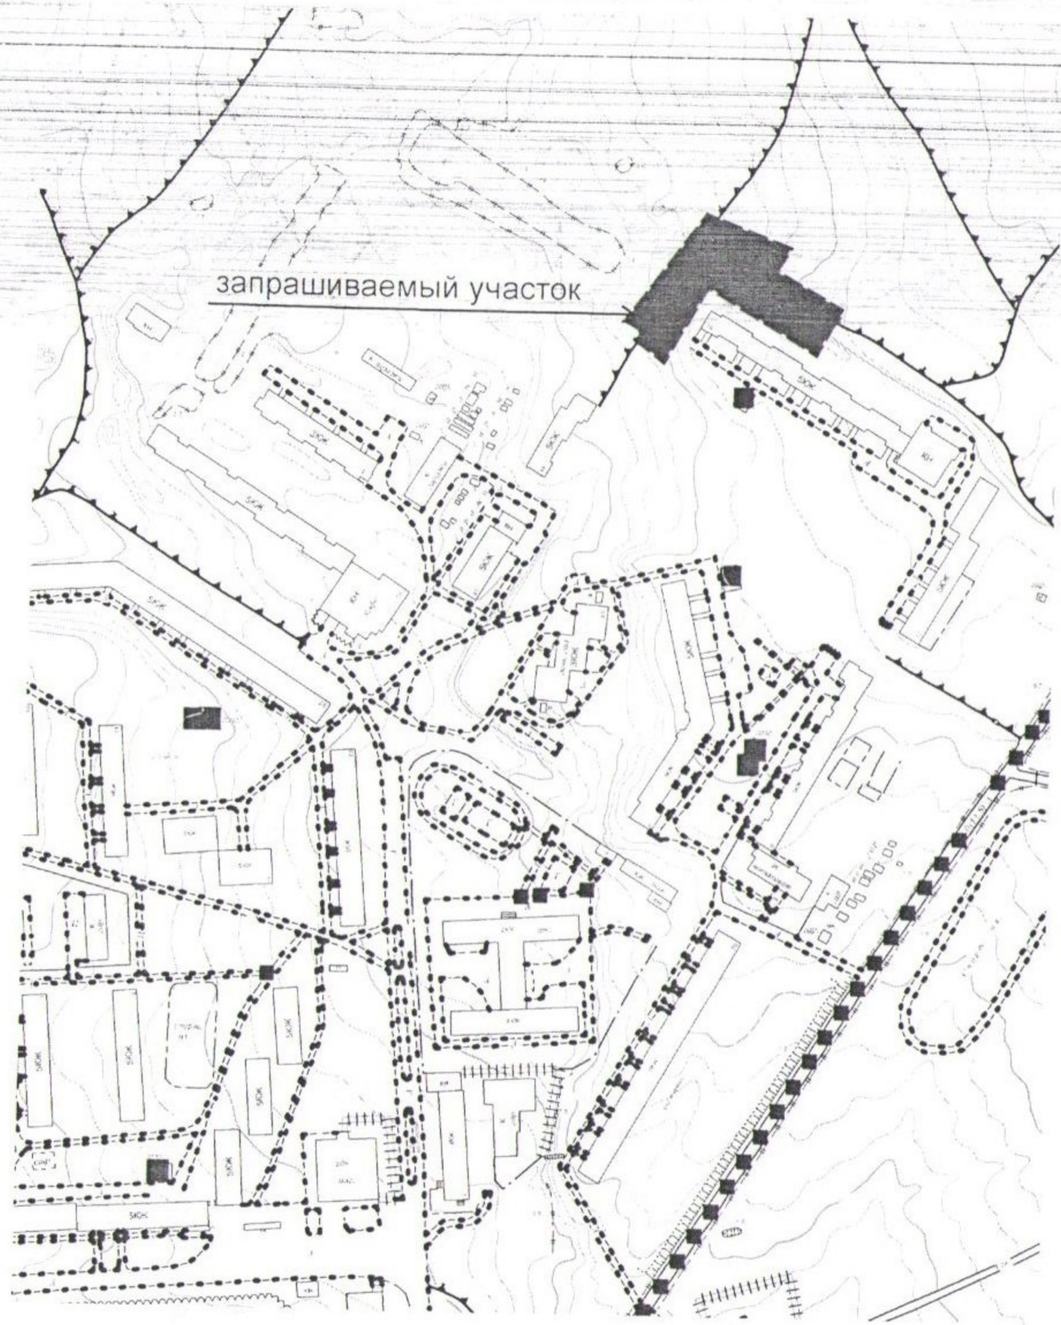

Схема размещения испрашиваемого земельного участка

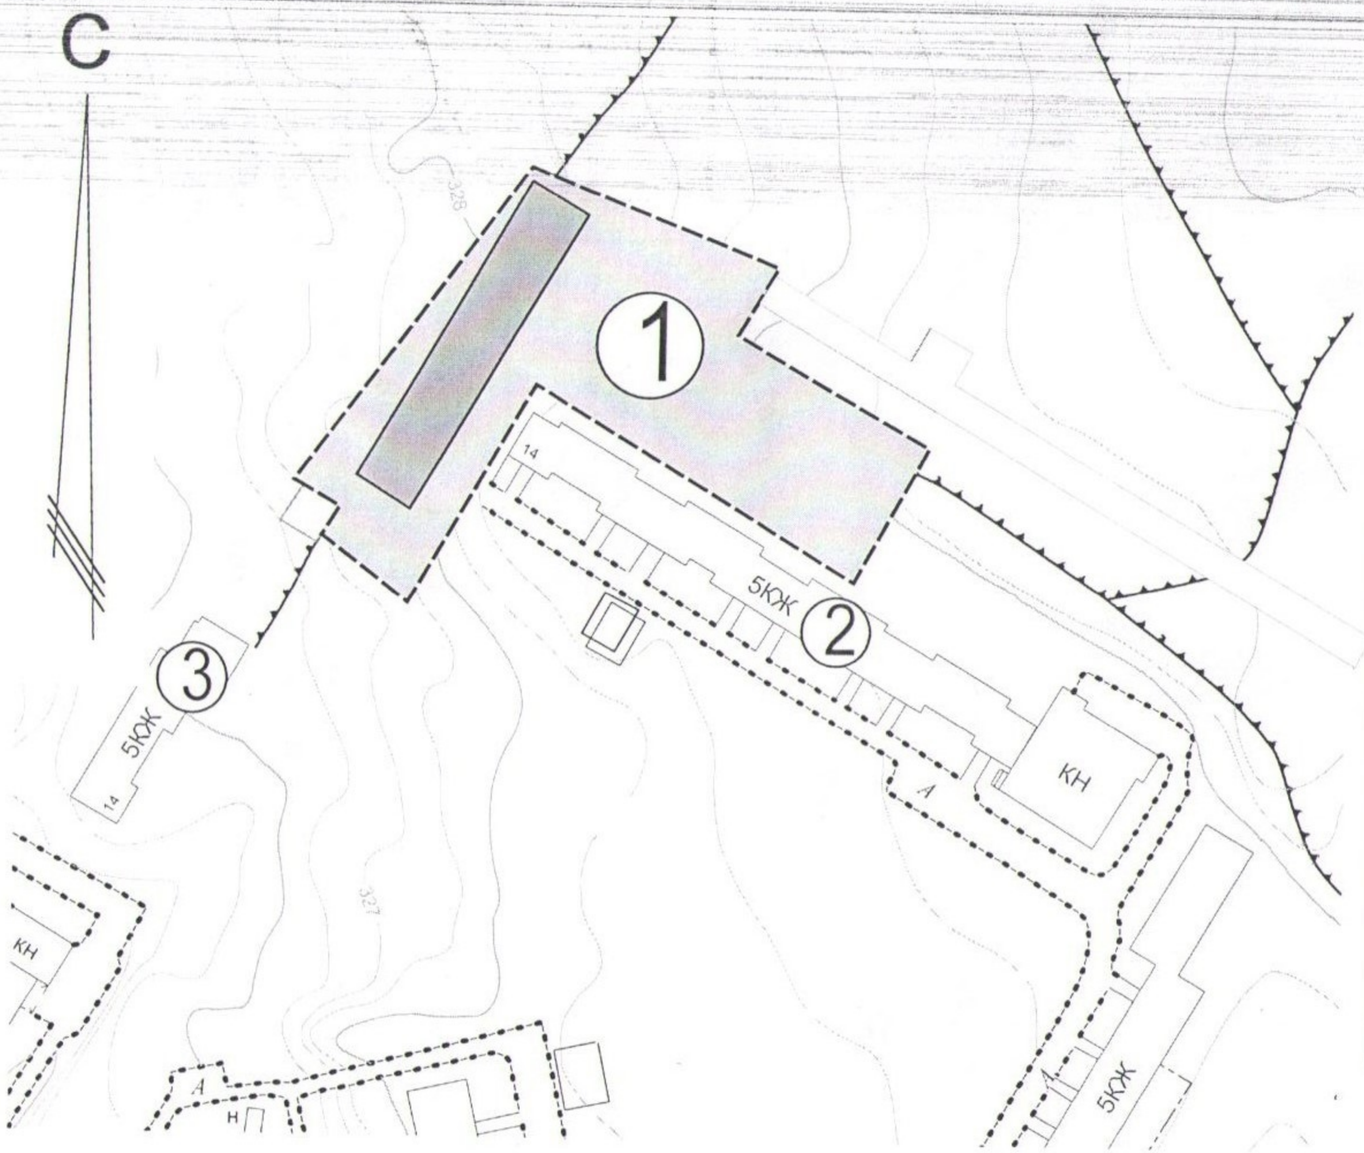

Масштаб 1:500

Условные обозначения к проекту границ земельного участка

контур участка

ЭКСПЛИКАЦИЯ:
1. Запрашиваемый участок
2. Существующий жилой дом №19
3. Существующий жилой дом №14

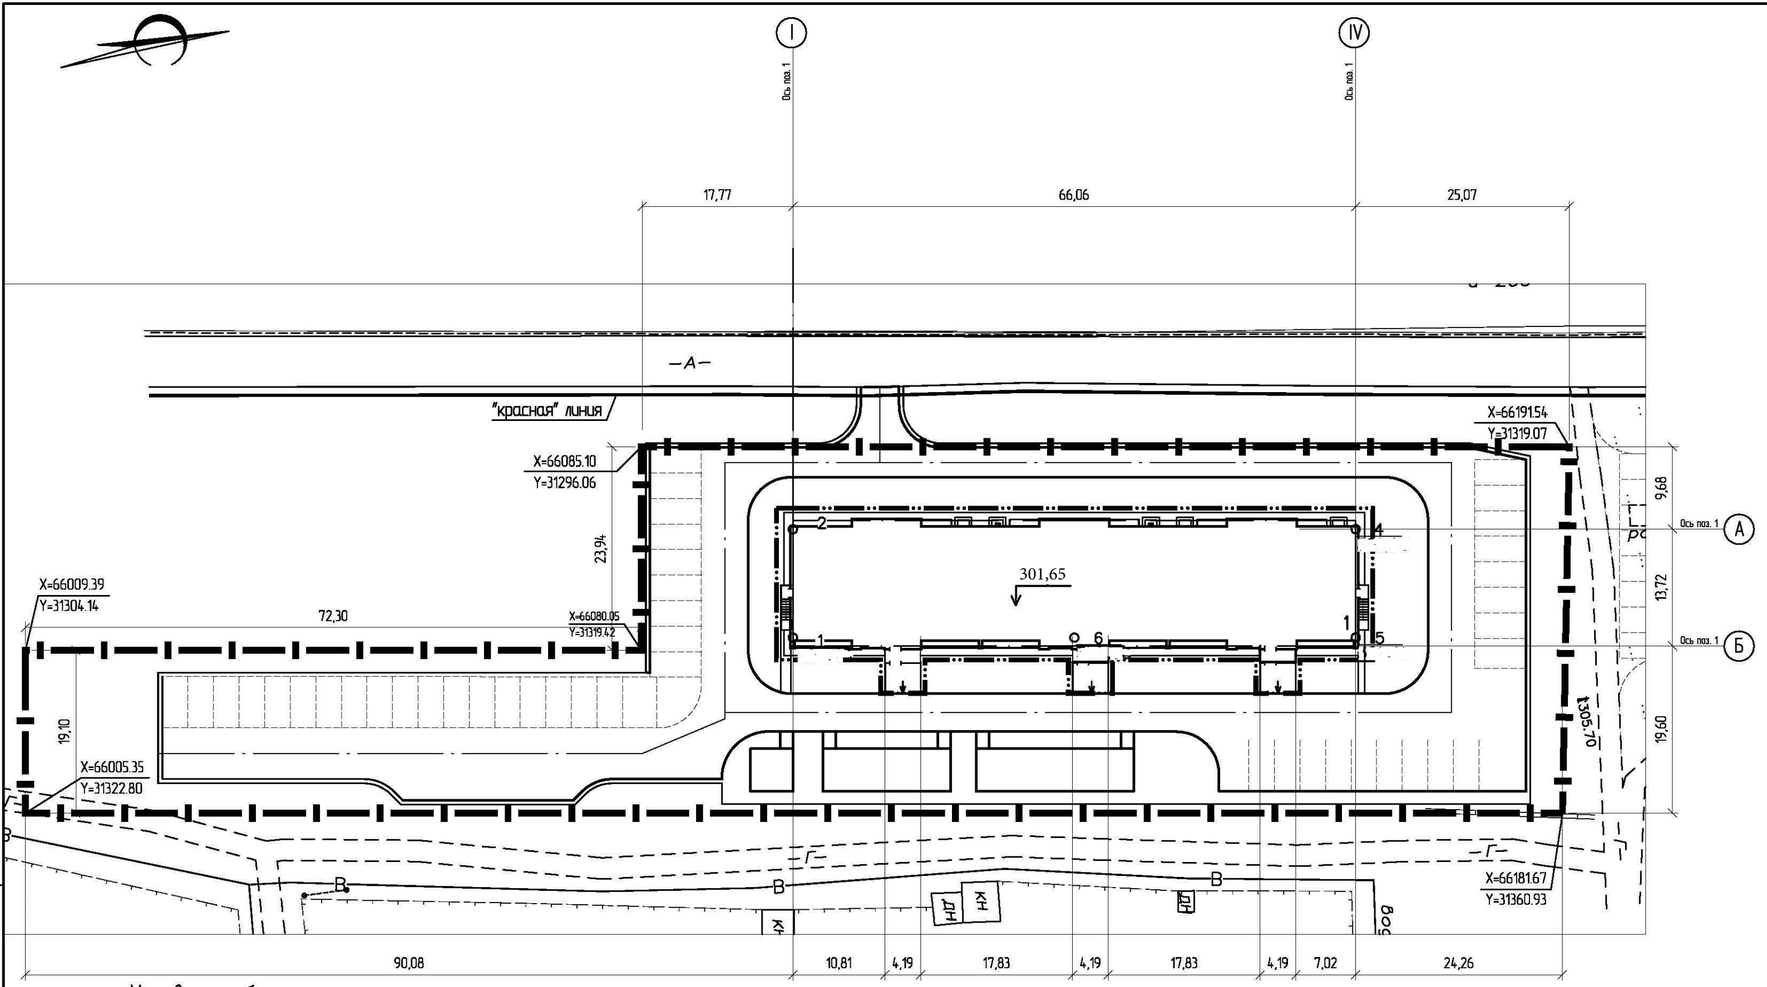

Условные обозначения

– граница землепользования

– граница территории проектируемого обьекта

1 – проектируемое здание

–проезд

Ведомость жилых и общественных зданий и сооружений

Номер на плане	Наименование и обозначение	Этажность	Количество зданий	Количество квартир: здания	Количество квартир: всего	Площадь застройки, м²: здания	Площадь застройки, м²: всего	Площадь общая нормируемая: здания	Площадь общая нормируемая: всего	Строительный объем, м³: здания	Строительный объем, м³: всего
1	5 – ти этажный жилой дом	5	1	60	–	960,54	–	–	–	18068,6	

Ведомость объемов работ

№	Наименование работ	Ед. изм.	Количсество
	Подготовительные работы		
	Земляные работы		
2	Срезка плодородного грунта с перемещением в отвал	м³	942
3	Выемка грунта с перемещением	м³	
	– в насыпь до 100 м	м³	170
	Устройства насыпи из привозного грунта	м³	575
4	Планировка насыпи	м²	1155
5	Планировка выемки	м²	3250

Изм.	Кол.уч.	Лист	№док.	Подпись	Дата	Г-15/19-ГП		
						Строительство 60 квартирного жилого дома в г. Шемонаиха Шемонаихинского района ВКО		
						ГЕНЕРАЛЬНЫЙ ПЛАН	Стадия: РП	Лист: 3	Листов:
Разраб.		Вотинцева				Разбивочный план		
Проверил		Медведев				М 1:500	ТОО "ГРАДОПРОЕКТ"	
Н.контр.		Грохотов						