ТОО "Корпорация ШАГ Групп"

Зказчик: Отдел пассажирского транспорта
и автомобильных дорог г. Уральск

«Строительство внутриквартальных проездов и водоотведения талых вод ПДП п. Деркул (2 очередь) (корректировка 2) »

ТОМ 2.4

Обустройство дороги, организация и безопасность движения

Директор
ТОО "Корпорация ШАГ Групп" Елеуов Д.Н.

г. УРАЛЬСК 2019 г.

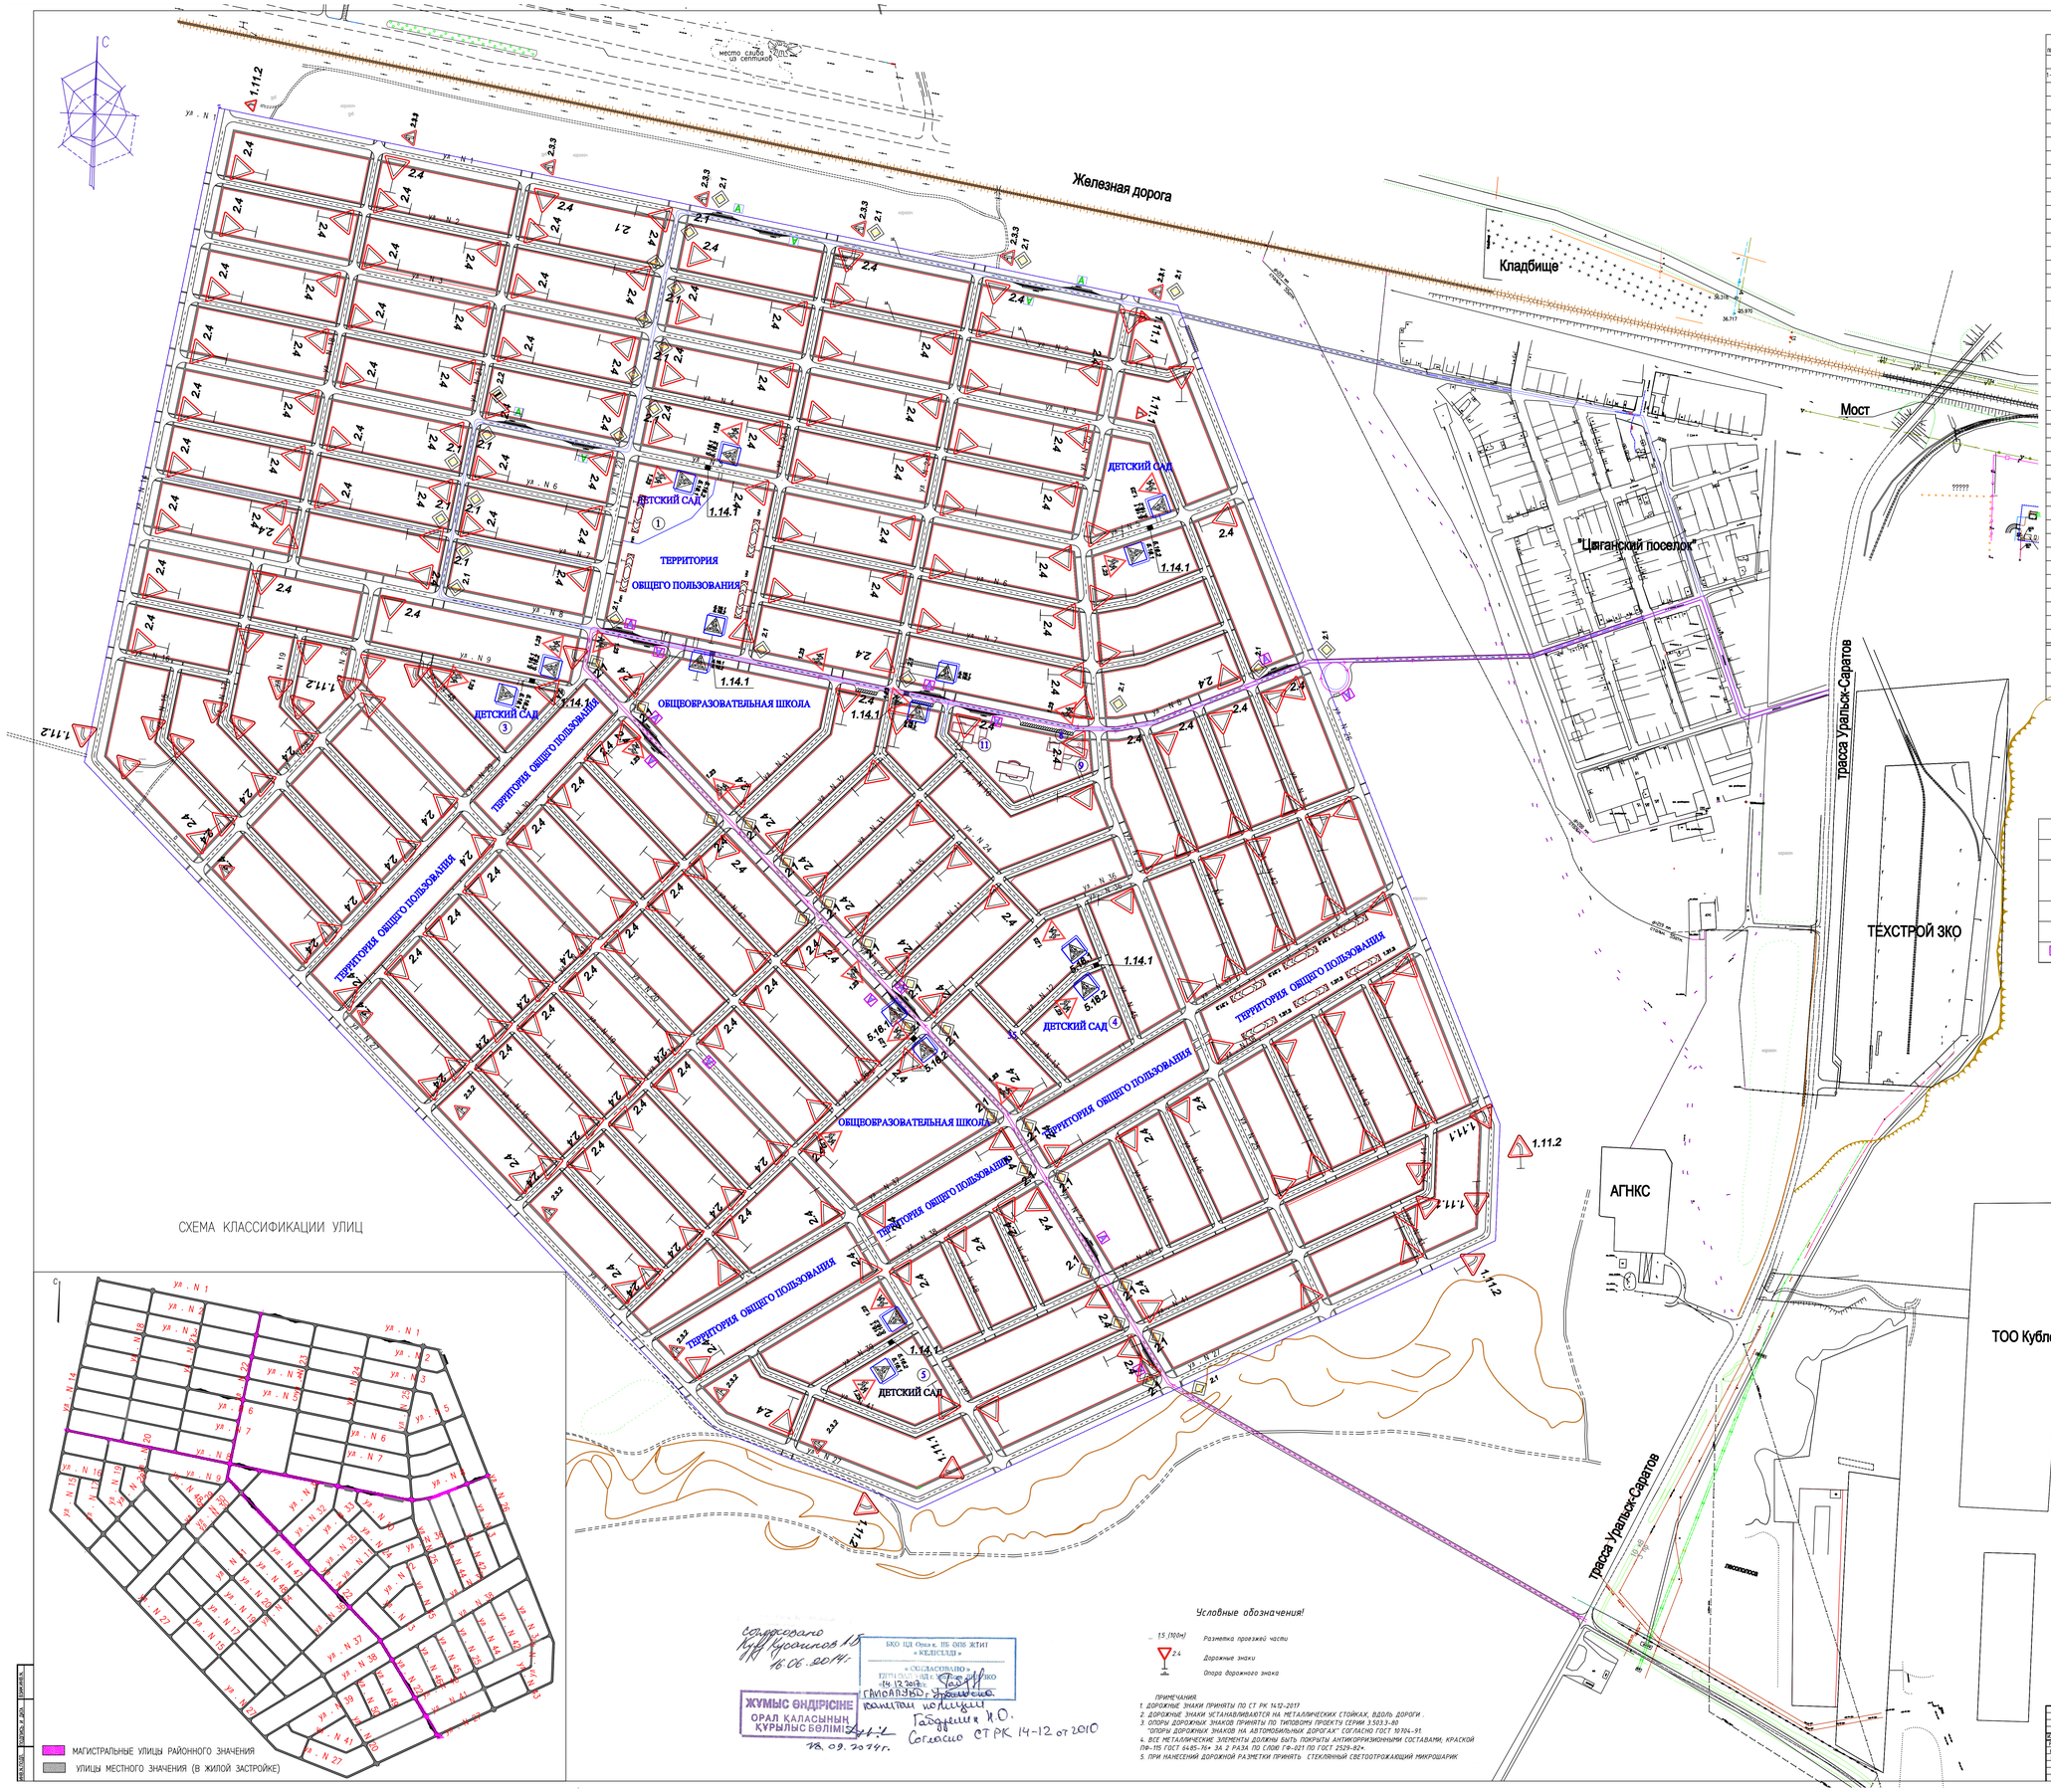

ЭКСПЛИКАЦИЯ ЗДАНИЙ И СООРУЖЕНИЙ.

NN ПО ПЛАНУ	НАИМЕНОВАНИЕ	КОЛИЧЕСТВО	ПРИМЕЧАНИЕ
	I СЕЛИТЕБНАЯ ЗОНА		
1-1755	ОДНОКВАРТИРНЫЙ ЖИЛОЙ ДОМ (ИНДИВИД. ПРОЕКТ)	1755	ПЛОЩАДЬ УЧАСТКОВ ОТ 770 ДО 3000М
	II УЧРЕЖДЕНИЯ ОБРАЗОВАНИЯ		
1	ДЕТСКИЙ САД НА 240 МЕСТ.	1	ПЛОЩАДЬ УЧАСТКА 9712 $м^2$
2	ДЕТСКИЙ САД НА 280 МЕСТ.	1	ПЛОЩАДЬ УЧАСТКА 10450 $м^2$
3	ДЕТСКИЙ САД НА 220 МЕСТ.	1	ПЛОЩАДЬ УЧАСТКА 9315 $м^2$
4	ДЕТСКИЙ САД НА 320 МЕСТ.	1	ПЛОЩАДЬ УЧАСТКА 12543 $м^2$
5	ДЕТСКИЙ САД НА 320 МЕСТ.	1	ПЛОЩАДЬ УЧАСТКА 11762 $м^2$
6	ОБЩЕОБРАЗОВАТЕЛЬНАЯ ШКОЛА НА 800 УЧАЩИХСЯ.	1	ПЛОЩАДЬ УЧАСТКА 33710 $м^2$
7	ОБЩЕОБРАЗОВАТЕЛЬНАЯ ШКОЛА НА 720 УЧАЩИХСЯ.	1	ПЛОЩАДЬ УЧАСТКА 30910 $м^2$
	III УЧРЕЖДЕНИЯ ЗДРАВООХРАНЕНИЯ		
8	СЕМЕЙНО-ВРАЧЕБНАЯ АМБУЛАТОРИЯ	1	ПЛОЩАДЬ УЧАСТКА 0.406ГА
9	АПТЕКА	4	20 $м^2$ ОБЩЕЙ ПЛОЩАДИ
	IV УЧРЕЖДЕНИЯ КУЛЬТУРЫ И ИСКУССТВА		
10	ПОМЕЩЕНИЕ ДЛЯ ПОВСЕДНЕВНОГО ДОСУГА	3	60 $м^2$ ПЛОЩАДИ ПОЛА
11	ТОРГОВО-РАЗВЛЕКАТЕЛЬНЫЙ ЦЕНТР С КИНОЗАЛОМ	1	ПЛОЩАДЬ УЧАСТКА 0.261ГА
12	ЗАЛ АТТРАКЦИОНОВ И ИГРОВЫХ АВТОМАТОВ	5	20 $м^2$ ПЛОЩАДИ ПОЛА
	V ПРЕДПРИЯТИЯ ТОРГОВЛИ И ОБЩЕСТВЕННОГО ПИТАНИЯ		
13	МАГАЗИН ПРОДОВОЛЬСТВЕННЫХ И НЕПРОДОВОЛЬСТВЕННЫХ ТОВАРОВ (ПОВСЕДНЕВНОГО СПРОСА)	33	60 $м^2$ ТОРГОВОЙ ПЛОЩАДИ
14	МАГАЗИН ПРОДОВОЛЬСТВЕННЫХ И НЕПРОДОВОЛЬСТВЕННЫХ ТОВАРОВ (ПОВСЕДНЕВНОГО СПРОСА)	5	110 $м^2$ ТОРГОВОЙ ПЛОЩАДИ
15	МАГАЗИН ПРОДОВОЛЬСТВЕННЫХ И НЕПРОДОВОЛЬСТВЕННЫХ ТОВАРОВ (ПЕРИОДИЧЕСКОГО ПОЛЬЗОВАНИЯ)	1	300$м^2$ ТОРГОВОЙ ПЛОЩАДИ
16	КУЛИНАРИЯ	2	40$м^2$ ТОРГОВОЙ ПЛОЩАДИ
17	РЫНОЧНЫЙ КОМПЛЕКС	1	НА 240 $м^2$ ТОРГОВОЙ ПЛОЩАДИ ПЛОЩАДЬ УЧАСТКА 0.693ГА
18	ПРЕДПРИЯТИЕ ОБЩЕСТВЕННОГО ПИТАНИЯ	1	НА 100 ПОСАДОЧНЫХ МЕСТ
19		7	НА 50 ПОСАДОЧНЫХ МЕСТ
20	ПРЕДПРИЯТИЕ МАЛОГО БИЗНЕСА	14	ПЛОЩАДЬ УЧАСТКА 0.02ГА
	VI УЧРЕЖДЕНИЯ УПРАВЛЕНИЯ, ФИНАНСИРОВАНИЯ И ПРЕДПРИЯТИЯ СВЯЗИ		
21	УЧРЕЖДЕНИЕ УПРАВЛЕНИЯ	1	
22	ОТДЕЛЕНИЕ СВЯЗИ	1	ПЛОЩАДЬ УЧАСТКА 0.16ГА
23	БАНКОВСКОЕ УЧРЕЖДЕНИЕ	2	ПОМЕЩЕНИЕ НА 3 РАБОЧИХ МЕСТА
	VII СПОРТИВНЫЕ И ФИЗКУЛЬТУРНО-ОЗДОРОВИТЕЛЬНЫЕ СООРУЖЕНИЯ		
24	ПОМЕЩЕНИЯ ДЛЯ ФИЗКУЛЬТУРНО-ОЗДОРОВИТЕЛЬНЫХ ЗАНЯТИЙ	5	ПЛОЩАДЬ ПОЛА 120 $м^2$
	КОМПЛЕКС ФИЗКУЛЬТУРНО-ОЗДОРОВИТЕЛЬНЫХ ПЛОЩАДОК.		
25	ПЛОЩАДКА ДЛЯ ВОЛЕЙБОЛА	2	ПЛОЩАДЬ 360 $м^2$
26	ПЛОЩАДКА ДЛЯ БАСКЕТБОЛА	1	ПЛОЩАДЬ 448 $м^2$
27	ПЛОЩАДКА ДЛЯ МИНИФУТБОЛА	1	ПЛОЩАДЬ 1104 $м^2$
28	ПЛОЩАДКА ДЛЯ ТРАДИЦИОННЫХ САМОДЕЯТЕЛЬНЫХ МЕРОПРИЯТИЙ	1	
	VIII ОБЪЕКТЫ КОММУНАЛЬНОГО ХОЗЯЙСТВА		
29	ДОМ БЫТА	1	НА 60 РАБОЧИХ МЕСТ
30	БАНЯ ОБЩЕСТВЕННОГО ПОЛЬЗОВАНИЯ	1	НА 60 МЕСТ
31	ПРЕДПРИЯТИЕ БЫТОВОГО ОБСЛУЖИВАНИЯ	6	ПОМЕЩЕНИЕ НА 10 РАБОЧИХ МЕСТ С ПЛОЩАДЬЮ УЧАСТКА 0.17А
32	РАСПРЕДЕЛИТЕЛЬНАЯ ПОДСТАНЦИЯ	1	
33	ПЛОЩАДКА ДЛЯ ИГР ДЕТЕЙ ТИП I	17	ПЛОЩАДЬ 113 $м^2$
34	ПЛОЩАДКА ДЛЯ ИГР ДЕТЕЙ ТИП II	16	ПЛОЩАДЬ 120 $м^2$
35	ПЛОЩАДКА ДЛЯ МУСОРОСБОРНИКОВ	74	ПЛОЩАДЬ 7 $м^2$

УСЛОВНЫЕ ОБОЗНАЧЕНИЯ

	ГРАНИЦА ПРОЕКТИРОВАНИЯ
	РАЗМЕТКА 1.5
	РАЗМЕТКА 1.14.1
	НАПРАВЛЕНИЕ ДВИЖЕНИЯ АВТОБУСОВ
А А	ОСТАНОВОЧНЫЕ ПУНКТЫ АВТОБУСНЫХ МАРШРУТОВ

								А-00-322-ОБ	
							СТРОИТЕЛЬСТВА ВНУТРИДВАРТАЛЬНЫХ ПРОЕЗДОВ И ВОДОПОЛЕДЕНИЕ, ТИПИЧ. ВОД. ПОДЪ. ПЛЕЕРКИ (2 ОЧЕРЕДЬ)		
ИЗМ.	КОЛ.УЧ.	ЛИСТ	N.ДОК.	ПОДП.	ДАТА				
ГИП		КАМАТОВ				ПЛЕЕРОК	СТАДИЯ	ЛИСТ	ЛИСТОВ
Н. КОНТР.		НАМЕТОВА				ФИНАНСОВАЯ, ОРГАНИЗАЦИЯ И БЕЗОПАСНОСТЬ ДВИЖЕНИЯ	Р	1	1
ГИП		ЯЦЦОВА				РАЗМЕТКА И ЗНАКИ. СХЕМА ОРГАНИЗАЦИИ УЛИЧНО-ДОРОЖНОЙ СЕТИ И ТРАНСПОРТА. М 1 : 2000.	ТОО "АДИЛСТРОЙПРОЕКТ" г.УРАЛЬСК		

СХЕМА УСТАНОВКИ ДОРОЖНЫХ ЗНАКОВ

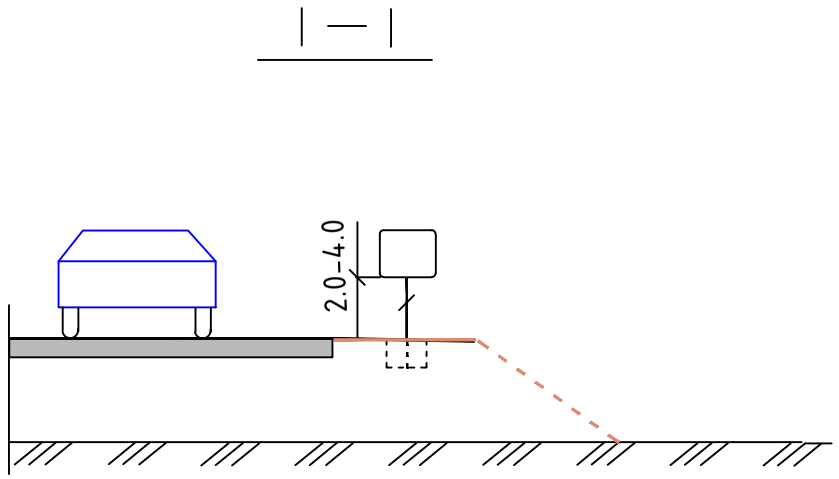

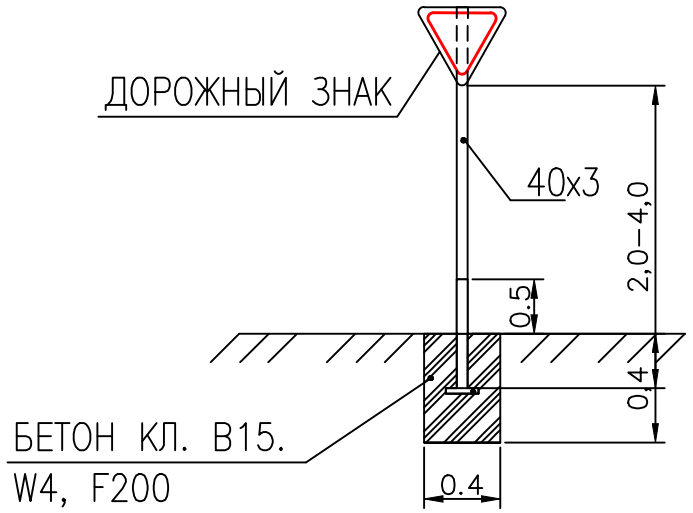

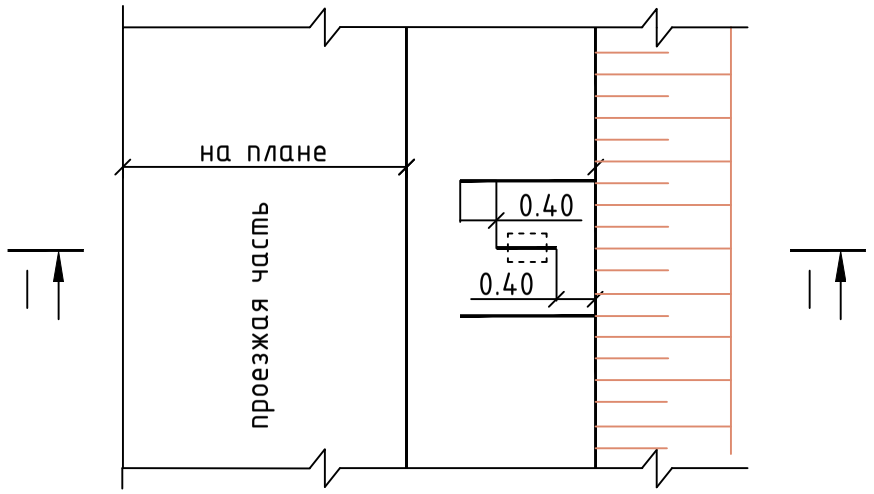

						KG–00–19–02–АД			
Изм.	Кол.уч.	Лист	N°док.	Подпись	Дата	СТРОИТЕЛЬСТВА ВНУТРИКВАРТАЛЬНЫХ ПРОЕЗДОВ И ВОДОТВЕДЕНИЕ ТАЛЫХ ВОД ПДП П.ДЕРКУЛ (2–ОЧЕРЕДЬ)(корректировка2)			
Разработ.		Курмангали				Автомобильная дорога	Стадия	Лист	Листов
Проверил		Байхатов					Р.П.	2	
ГИП		Курмангали				Схема установка дорожных знаков	ТОО "Корпорация ШАГ Групп" г.Уральск, 2019 год		

Взам. инв. №

Подпись и дата

Инв. № подл.

ВЕДОМОСТЬ ДОРОЖНЫХ ЗНАКОВ

Местопол. знака		Знаки СТ РК 1412-2017											ГОСТ 10705-80		
№ п/п	коли-во	предупреждающие		знаки приоритета		запрещающие		предписывающие		информационно - указательные		допол-ой информация	Марка фунд.	Марка стойки	Количество стоек
		слева	справа	слева	справа	слева	справа	слева	справа	слева	справа				
1	2	3	4	5	6	7	8	9	10	11	12		13	14	15
1	15	1.11.1											B15 F200 W4	СКМ 1.40 * 4 метра Труба⌀40х3,0мм	15
2	12		1.11.2										B15 F200 W4	СКМ 1.40 Труба⌀40х3,0мм	12
3	3		1.11.3										B15 F200 W4	СКМ 1.40 Труба⌀40х3,0мм	3
4	20		1.31.3										B15 F200 W4	СКМ 1.20 * 2метра Труба⌀40х3,0мм*2,0	40
5	12	1.23	1.23										B15 F200 W4	СКМ 1.40 Труба⌀40х3,0мм	12
6	222			2.1	2.1								B15 F200 W4	СКМ 1.40 Труба⌀40х3,0мм	222
7	36			2.2	2.2								B15 F200 W4	СКМ 1.40 Труба⌀40х3,0мм	2
8	7			2.3.2									B15 F200 W4	СКМ 1.40 Труба⌀40х3,0мм	7
9	6				2.3.3								B15 F200 W4	СКМ 1.40 Труба⌀40х3,0мм	6
10	222			2.4	2.4								B15 F200 W4	СКМ 1.40 Труба⌀40х3,0мм	222
11	11									5.12	5.12		B15 F200 W4	СКМ 1.40 Труба⌀40х3,0мм	11
12	26									5.16.1	5.16.1		B15 F200 W4	СКМ 1.40 Труба⌀40х3,0мм	13
13	26									5.16.2	5.16.2		B15 F200 W4	СКМ 1.40 Труба⌀40х3,0мм	13
14															
Итого:	618														578

СПЕЦИФИКАЦИЯ ПО СТОЙКАМ

№ п/п	Наименование	Ед.изм	Кол-во
1	Бурение ям под стойки опор буроагрегатом ⌀0,4м с последующим заполнением ям бетоном B15 F200.W4 Грунт II гр. Объем = 0,2м3.	шт/м3	578/ 115,6
2	Подготовка из песчано-гравийной смеси. h=10см.	м3	9,24
3	Бетонирование стойки B15 F200 W4	м3	37
4	Кол-во стоек	шт/м	578/ 2232

Взам. инв. №

Подпись и дата

Инв. № подл.

Изм.	Кол.уч.	Лист	N°док.	Подпись	Дата
Разработ.		Курмангали			
Проверил		Байхатов			
ГИП		Курмангали			

KG-00-19-02-АД

СТРОИТЕЛЬСТВА ВНУТРИКВАРТАЛЬНЫХ ПРОЕЗДОВ И ВОДОТВЕДЕНИЕ ТАЛЫХ ВОД ПДП П.ДЕРКУЛ (2-ОЧЕРЕДЬ)(корректировка2)

Стадия	Лист	Листов
Р.П.	3	

Ведомость дорожных знаков

ТОО "Корпорация ШАГ Групп"
г.Уральск, 2019 год

ГОРИЗОНТАЛЬНАЯ ДОРОЖНАЯ РАЗМЕТКА

НОМЕР ПО СТ РК 1124-2003	ФОРМА, ЦВЕТ, РАЗМЕРЫ В М	ДЛИНА УЧАСТКА, м	ПЛОЩАДЬ,м2	НАЗНАЧЕНИЕ И МЕСТОПОЛОЖЕНИЕ
1.5	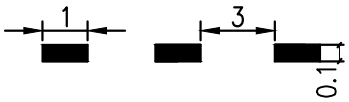	43000	1075	РАЗДЕЛЕНИЕ ТРАНСПОРТНЫХ ПОТОКОВ ПРОТИВОПОЛОЖНЫХ НАПРАВЛЕНИЙ
1.14.1	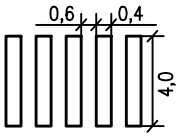	80	128	ОБОЗНАЧЕНИЕ ПЕШЕХОДНОГО ПЕРЕХОДА.

Взам. инв. №

Подпись и дата

Инв. № подл.

Изм.	Кол.уч.	Лист	N°док.	Подпись	Дата
Разработ.		Курмангали			
Проверил		Байхатов			
ГИП		Курмангали			

KG-00-19-02-АД

СТРОИТЕЛЬСТВА ВНУТРИКВАРТАЛЬНЫХ ПРОЕЗДОВ И ВОДОТВЕДЕНИЕ ТАЛЫХ ВОД ПДП П.ДЕРКУЛ (2-ОЧЕРЕДЬ)(корректировка2)

Стадия	Лист	Листов
Р.П.	4	

Ведомость горизонтальной разметки

ТОО "Корпорация ШАГ Групп" г.Уральск, 2019 год