Байтақ-Арқа
ТОВАРИЩЕСТВО С ОГРАНИЧЕННОЙ ОТВЕТСТВЕННОСТЬЮ

Лицензия ГСЛ №18014334

Заказчик: ТОО "Алия Сервис"
Заказ: № 14-18

РАБОЧИЙ ПРОЕКТ

Разработка ПСД "Строительство комплекса многоквартирных жилых домов Пятно 53, Пятно 54, Пятно 55", ЗКО, г.Уральск, мкр. Зачаганск

Альбом. Мероприятия при прокладке трубопроводов в просадочных грунтах.
(дом №53)

Директор ТОО "Байтақ-Арқа"

Сызранцев М.Ю.

г.Уральск-2019г.

План подвала

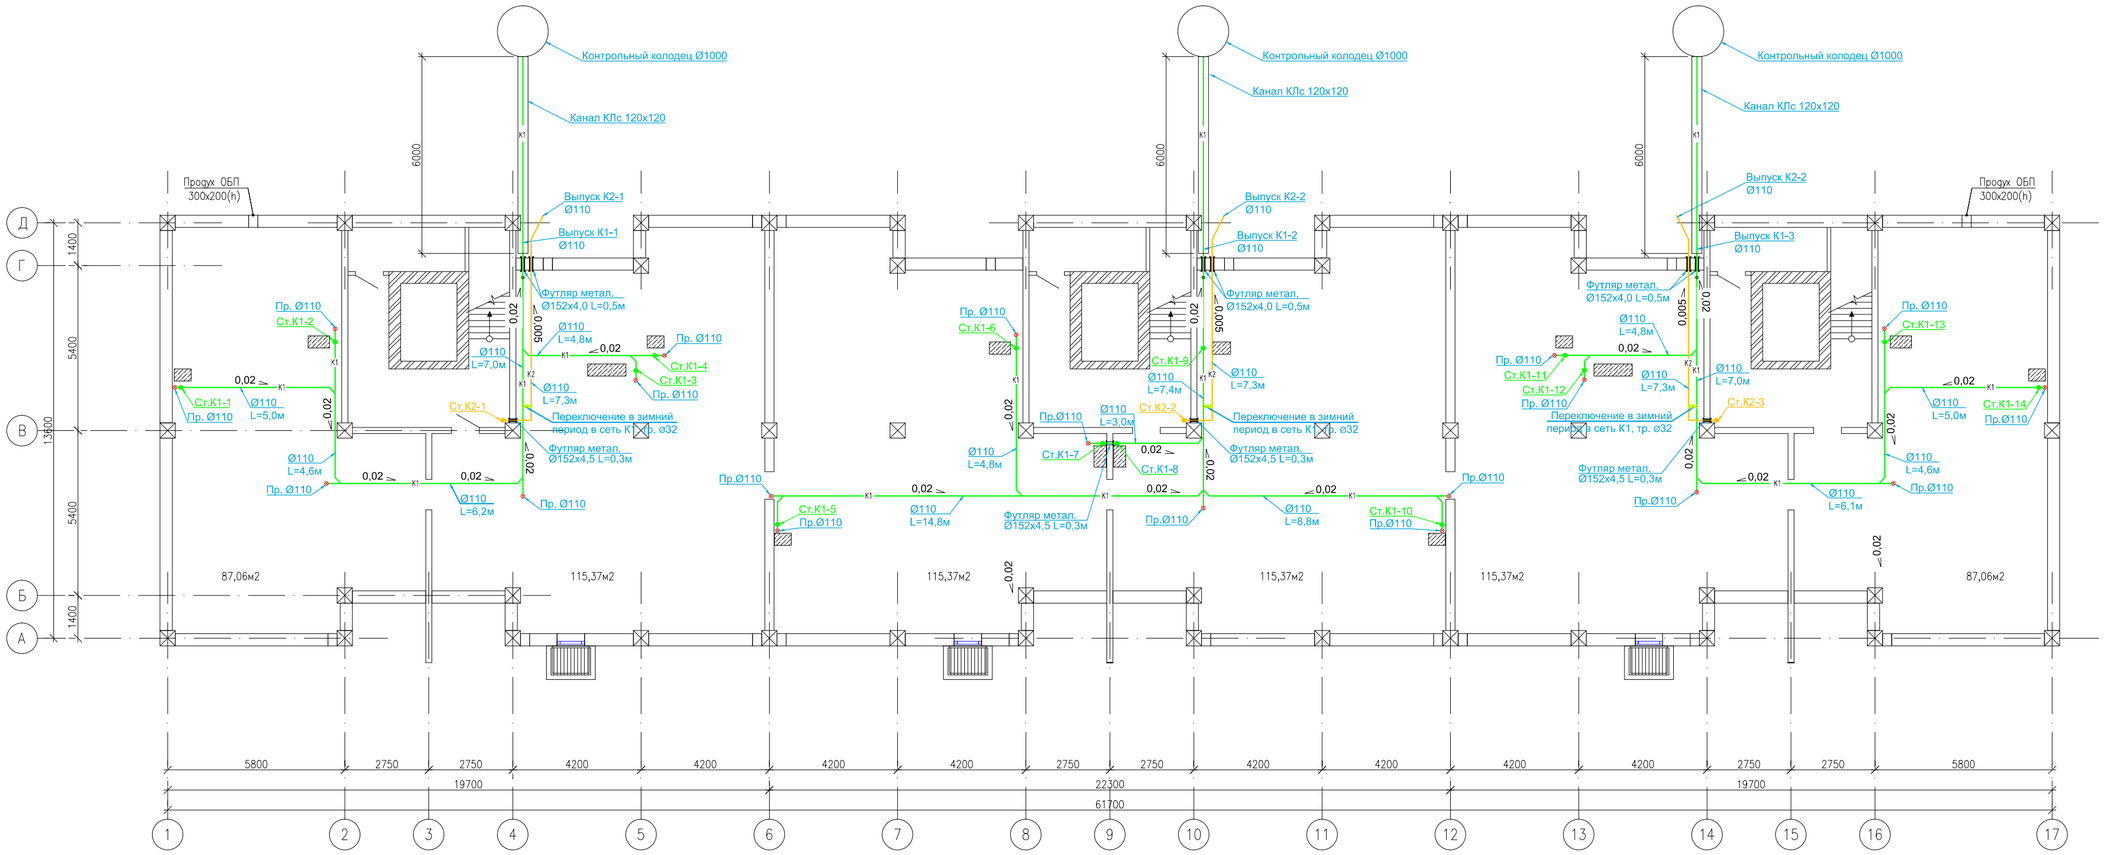

Примечание:
1. Проход трубопровода через стальной футляр в стене, после монтажа герметично заделать.
2.

Изм.	Кол.	Лист	Nдок.	Подпись	Дата
Исполнил		Шарафутдинов			05.19
Проверил		Сердалина			05.19
ГИП		Сердалина			05.19

14-18-ВК

Разработка ПСД "Строительство комплекса многоквартирных жилых домов Пятно 53, Пятно 54, Пятно 55 мкр.Зачаганск г.Уральска ЗКО"

Мероприятия при прокладке трубопроводов в просадочных грунтах.
(дом №53)

Стадия	Лист	Листов
РП	1	4

План систем К1, К2
на отм.-2,700

Байтак-Арка
ТОВАРИЩЕСТВО С ОГРАНИЧЕННОЙ ОТВЕТСТВЕННОСТЬЮ

Формат А2

Взам. инв. №
Подп. и дата
Инв. № подл.

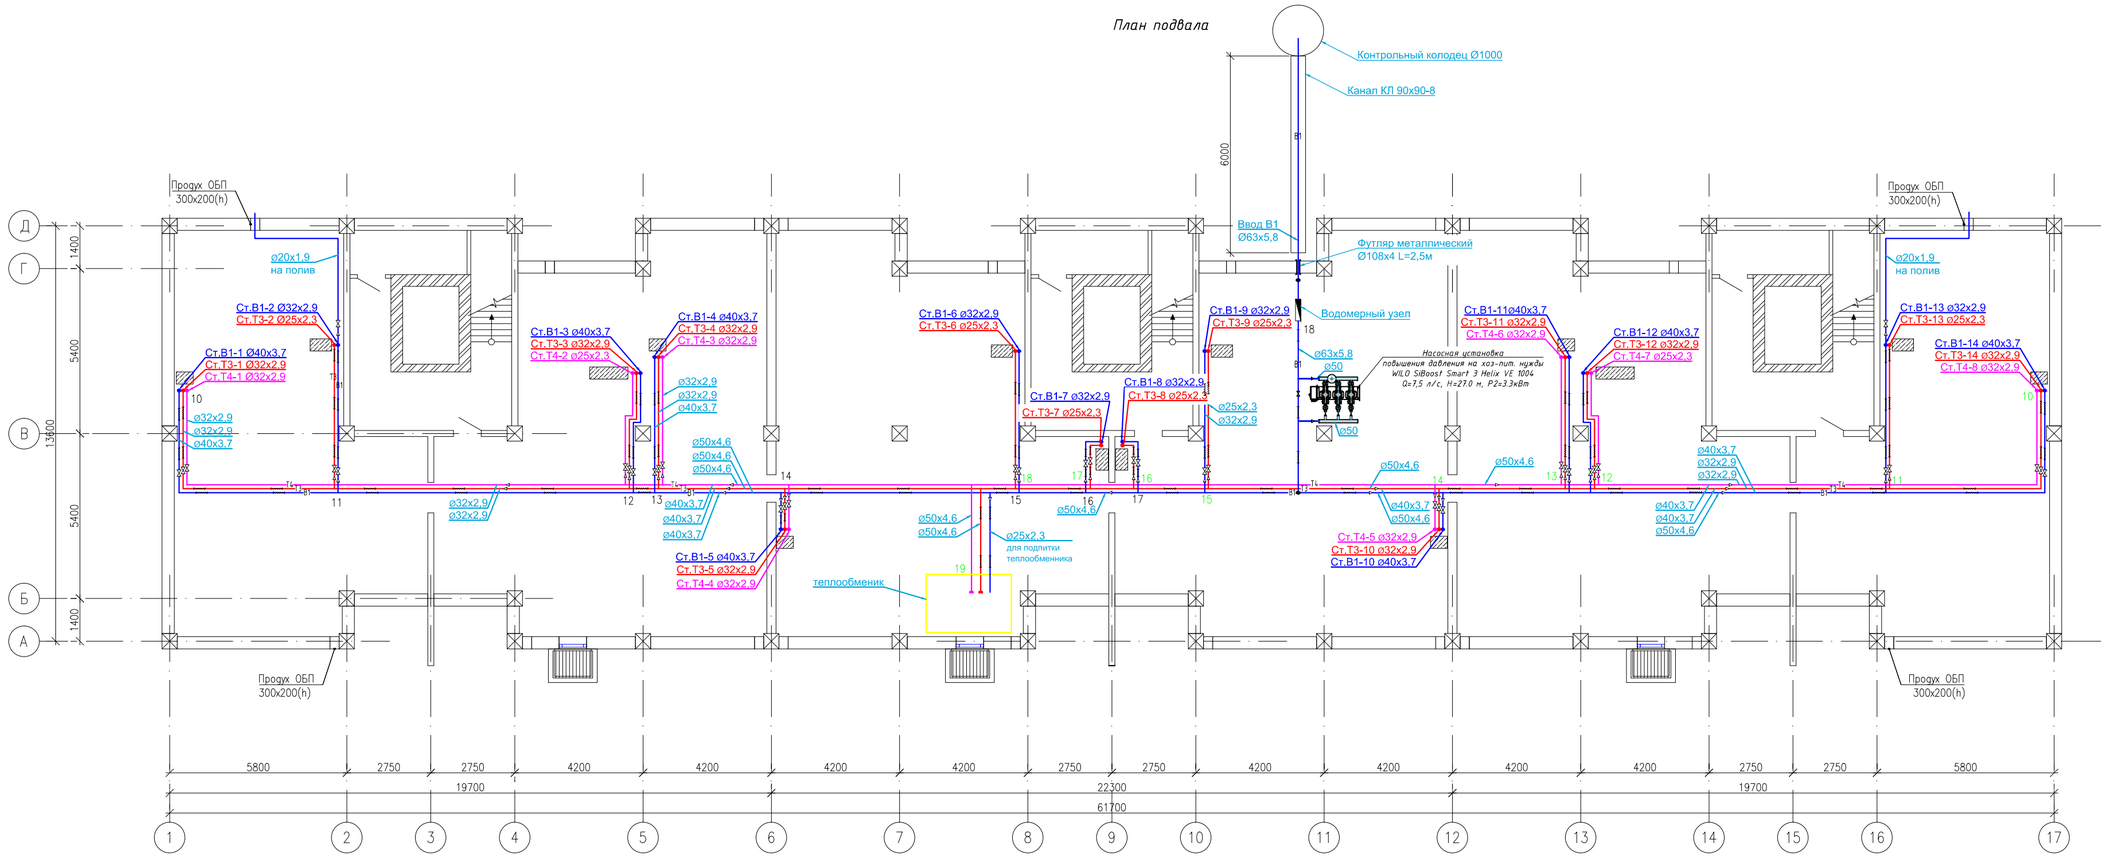

Примечание:
1. Проход трубопровода через стальной футляр в стене, после монтажа герметично заделать.
2.

						14-18-ВК
						Разработка ПСД "Строительство комплекса многоквартирных жилых домов Пятно 53, Пятно 54, Пятно 55 мкр.Зачаганск г.Уральска ЗКО"
Изм.	Кол.	Лист	Nдок.	Подпись	Дата	
Исполнил		Шарафутдинов			05.19	Мероприятия при прокладке трубопроводов в просадочных грунтах. (дом №53)
Проверил		Сердалина			05.19	
ГИП		Сердалина			05.19	
						План систем В1,Т3,Т4 на отм.-2,700

Стадия	Лист	Листов
РП	2	4

Байтак-Арка
ТОВАРИЩЕСТВО С ОГРАНИЧЕННОЙ ОТВЕТСТВЕННОСТЬЮ

Формат А2

Взам. инв. №
Подп. и дата
Инв. № подл.

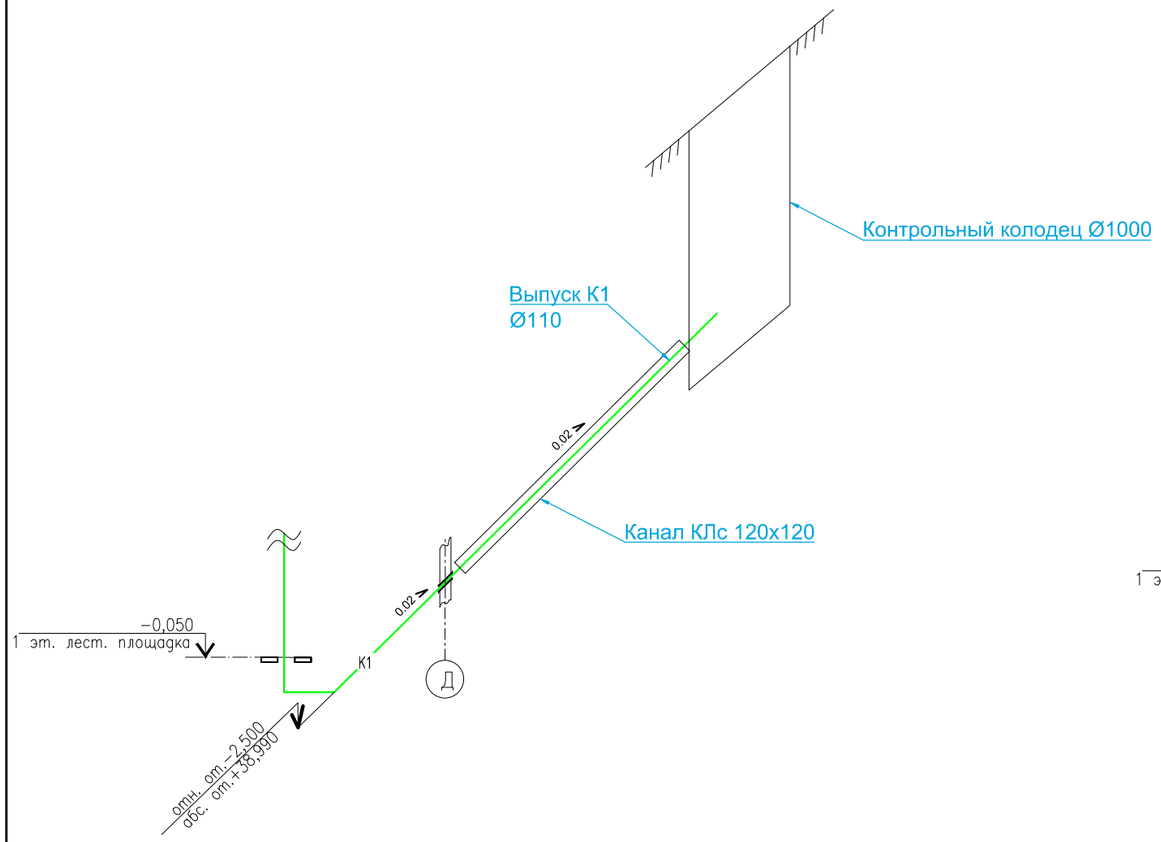

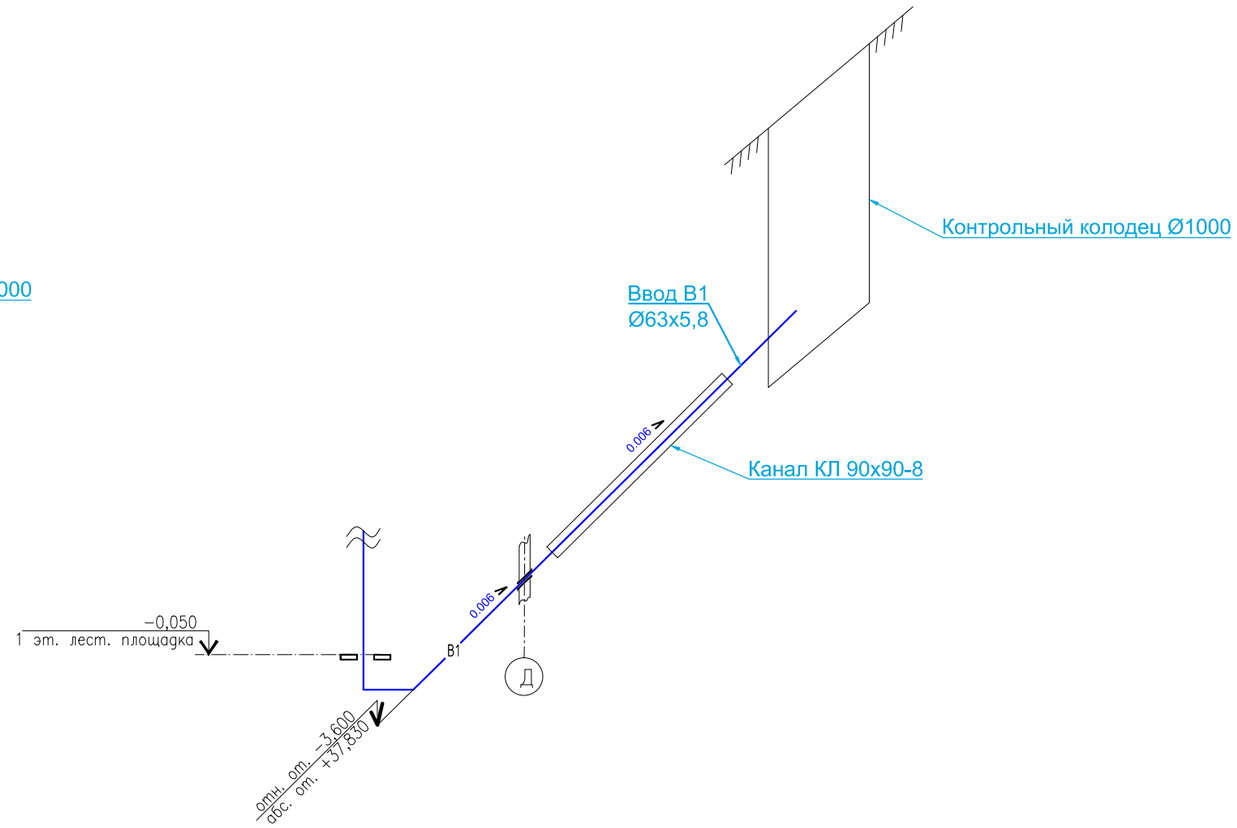

Примечание.

1. Ввод В1 предусмотреть в лотках КЛ 90Х90 длиной 6 метров, выпуски К1 в лотках КЛс 120х120

Изм.	Кол.	Лист	Nдок.	Подпись	Дата
Исполнил		Шарафутдинов А.			12.03.19
Проверил		Сердалина			12.03.19
ГИП		Сердалина			12.03.19

14-18-ВК

Разработка ПСД "Строительство комплекса многоквартирных жилых домов Пятно 53, Пятно 54, Пятно 55 мкр.Зачаганск г.Уральска ЗКО"

Мероприятия при прокладке трубопроводов в просадочных грунтах.

(дом №53)

Стадия	Лист	Листов
РП	3	4

Схема систем К2

Байтак-Арка
ТОВАРИЩЕСТВО С ОГРАНИЧЕННОЙ ОТВЕТСТВЕННОСТЬЮ

ВЗАМ. ИНВ. N°

ПОДП. И ДАТА

ИНВ. N° ПОДЛ.

Формат А3

СПЕЦИФИКАЦИЯ СБОРНЫХ Ж/Б ЭЛЕМЕНТОВ ВОДОПРОВОДНЫХ КОЛОДЦЕВ В1

N° КОЛОДЦА ПО ПЛАНУ	МАРКА КОЛОДЦА ПО ГРУНТОВЫМ УСЛОВИЯМ	ДИАМЕТРЫ ТРУБОПРОВОДОВ мм Ду	dy	ДИАМЕТР КОЛОДЦА Дк ,мм	ПОЛНАЯ ГЛУБИНА КОЛОДЦА ,НММ	ВЫСОТА РАБОЧЕЙ ЧАСТИ, Нр мм	N° СТРОИТЕЛЬНО-МОНТАЖНОЙ СХЕМЫ	ВЫСОТА ГОРЛОВИНЫ С ПЕРЕКРЫТИЕМ	ОБЪЕМ БЕТОНА НА УПОРЫ	РАСХОД МАТЕРИАЛОВ																																
										ДНИЩЕ			РАБОЧАЯ ЧАСТЬ												ПЛИТА ПЕРЕКРЫТИЯ										ГОРЛОВИНА				КИРПИЧНАЯ КЛАДКА	ТИП ЛЮКА	СТРЕМЯНКА	ГИДРОИЗОЛЯЦИЯ
										СБОРНЫЕ ЖЕЛЕЗОБЕТОННЫЕ ЭЛЕМЕНТЫ серия3.900.1-14 выпуск 1																															
										ПН-10	ПН-15	ПН-20	КС 10-6	КС 10-9	КС 10-9а	КС 15-6	КС 15-6а	КС 15-9	КС 15-9а	КС 20-6	КС 20-6а	КС 20-9	КС 20-9а	ПП1-10-1	ПП1-10-2	ПП1-15-1	ПП1-15-2	ПП2-15-1	ПП2-15-2	ПП1-20-1	ПП1-20-2	ПП2-20-1	ПП2-20-2	КО-1	ПО-10	КС-7-3	КС-7-9				
1	2	3	4	5	6	7	8	9	10	11	12	13	14	15	16	17	18	19	20	21	22	23	24	25	26	27	28	29	30	31	32	33	34	35	36	37	38	39	40	41	42
1	В-1	125	125	1000	2740	2400	СМ-7	330		1			1	1	1									1										1	1			1	П	С-3	2слоя битум
							Итого			1			1	1	1									1										1	1	1		1	П	С-3	2слоя битум

СПЕЦИФИКАЦИЯ СБОРНЫХ ЖЕЛЕЗОБЕТОННЫХ ЭЛЕМЕНТОВ К1.

№ КОЛОДЦА ПО ПЛАНУ	МАРКА КОЛОДЦА ПО ГРУНТОВЫМ УСЛОВИЯМ	МАРКА КОЛОДЦА	ПОЛНАЯ ГЛУБИНА КОЛОДЦА ПО ПРОФ.,Нмм	ДИАМЕТР КОЛОДЦА Дк ,мм	ГЛУБИНА ЛОТКА Нл , мм	ВЫСОТА РАБОЧЕЙ ЧАСТИ , Нр мм	ВЫСОТА ГОРЛОВИНЫ Нг ,мм	РАСХОД МАТЕРИАЛОВ																						ГИДРОИЗОЛЯЦИЯ
								ДНИЩЕ				РАБОЧАЯ ЧАСТЬ					ПЛИТА ПЕРЕКРЫТИЯ						ГОРЛОВИНА					СТРЕМЯНКА	
								ОБЪЕМ БЕТОНА НА ЛОТОК, м³	СБОРНЫЕ ЖЕЛЕЗОБЕТОННЫЕ ЭЛЕМЕНТЫ СЕРИЯ 3.900.1-14 ВЫПУСК 1															КИРПИЧНАЯ КЛАДКА,РЯДЫ	ТИП ЛЮКА		
									ПН-10	ПН-15	ПН-20	КС 10-6	КС 10-9	КС 15-6	КС 15-9	КС 20-9	ПП1-10-1	ПП1-10-2	ПП1-15-1	ПП1-15-2	ПП3-15-1	ПП-20-1	КО-6	ПО-10	КС-7-3				
1	2	3	4	5	6	7	8	9	10	11	12	13	14	15	16	17	18	19	20	21	22	23	24	25	26	27	28	29	30
1	I	КСЛ-2	1800	1000	–	1200	600	–	1			2					1						1	1	1	1	П	С1-01	2СЛОЯ БИТУМА
2	I	КСЛ-2	1800	1000	200	1200	600	–	1			2					1						1	1	1	1	П	С1-01	2СЛОЯ БИТУМА
3	I	КСЛ-2	1800	1000	350	1200	600	–	1			2					1						1	1	1	1	П	С1-01	2СЛОЯ БИТУМА
						Итого		–	3			6					3						3	3	3	3	3П	4С1-01	2СЛОЯ БИТУМА

ВЗАМ. ИНВ. N°

ПОДП. И ДАТА

ИНВ. N° ПОДЛ.

Изм.	Кол.уч.	Лист	N док.	Подп.	Дата
РАЗРАБ.		Шарафутдинов			12.03.19
ПРОВЕРИЛ		Сердалина			12.03.19
ГИП					

14-18-ВК

Разработка ПСД "Строительство комплекса многоквартирных жилых домов Пятно 53, Пятно 54, Пятно 55 мкр.Зачаганск г.Уральска ЗКО"

Мероприятия при прокладке трубопроводов в просадочных грунтах. (дом №53)

Стадия	Лист	Листов
П	4	4

СПЕЦИФИКАЦИЯ СБОРНЫХ Ж/Б ЭЛЕМЕНТОВ В1, К1.

Байтақ-Арқа ТОВАРИЩЕСТВО С ОГРАНИЧЕННОЙ ОТВЕТСТВЕННОСТЬЮ

Формат А3

Позиция	Наименование и техническая характеристика оборудования и материалов. Завод-изготовитель (для импортного оборудования- страна, фирма).	Тип, марка оборудования. Обозначение документа и номер опросного листа.	Код оборудования изделия, материалов.	Завод изготовитель.	Единица измерения	Коли-чество.	Масса единицы кг.	Примечание.
1	2	3	4	5	6	7	8	9
	- В1 -							
1	Лоток канальный КЛ 90х90				м	6		
2	Колодец водопроводный из сборных железобетонных элементов Ф1000				шт	1		
3	Труба PPR PN10 Ф63х5,8 "холодное водоснабжение"	СТ РК ГОСТ 32415-2013			м	6		
4								
5	- К1 -							
6	Лоток канальный КЛс 120х120				м	18		3 штуки по 6 метров
7	Колодец канализационный из сборных железобетонных элементов Ф1000				шт	3		
8	Труба ПВХ Ф110х2,7 "для наружной канализации" Ду=100мм	ГОСТ 32412-2013			м	18		3 штуки по 6 метров
9								
10								
ВЗАМ. ИНВ. N°

ПОДП. И ДАТА

ИНВ. N° ПОДЛ.

Изм.	Кол.уч	Лист	N док.	Подп.	Дата
Исполнил		Шарафутдинов			12.03.19
Проверил		Сердалина			12.03.19
ГИП		Сердалина			12.03.19

14-18-ВК.С

Разработка ПСД "Строительство комплекса многоквартирных жилых домов Пятно 53, Пятно 54, Пятно 55", ЗКО, г.Уральск, мкр. Зачаганск

Мероприятия при прокладке трубопроводов в просадочных грунтах.

(дом 53)

СТАДИЯ	ЛИСТ	ЛИСТОВ
РП	1	1

Спецификация изделий

Байтак-Арка

ТОВАРИЩЕСТВО С ОГРАНИЧЕННОЙ ОТВЕТСТВЕННОСТЬЮ