Республика Казахстан
Западно-Казахстанская область

Проектировщик: ТОО "ЭРКЕР"
Государственная лицензия – 14010235
Заказ: 02-17

РАБОЧИЙ ПРОЕКТ

Строительство школы на 108 учащихся мест в с.Жулдыз сельского округа Карасу, Казталовского района, ЗКО

Том 2
Альбом: ТХ –Технологическое оборудование

Директор ТОО "ЭРКЕР" Цыплаков В.Н.

Уральск 2017

ВЕДОМОСТЬ РАБОЧИХ ЧЕРТЕЖЕЙ ОСНОВНОГО КОМПЛЕКТА РАЗДЕЛА ТХ

Лист	Наименование	Примечание
1	Общие данные	А3
2	План школы с расстановкой технологического оборудования и мебели блока "А"	А1
3	План школы с расстановкой технологического оборудования и мебели блока "Б"	А2
	Спецификация технологического оборудования	А3

ВЕДОМОСТЬ ССЫЛОЧНЫХ И ПРИЛАГАЕМЫХ ДОКУМЕНТОВ

Обозначение	Наименование	Примечание
	Прилагаемые документы	
02-17-ТХ.СО	Спецификация оборудования	16 листов

1. ОБЩАЯ ЧАСТЬ

Технологическая часть рабочего проекта " Строительство школы на 108 мест в с.Жулдыз сельского округа Карасу Казталовского района ЗКО " выполнена на основании задания на проектирование ГУ "Отдел архитектуры, градостроительства и строительства", разработанных в соответствии с действующими строительными и санитарными нормами: СНиП РК 3.02-25-2004 " Общеобразовательные учреждения ", "Санитарно-эпидемиологических требований к объектам образования ". Вся номенклатура оснащения школы принята согласно СН РК 8.02-13-2004, сборник 5.1."Общеобразовательные школы и пришкольные интернаты ".

Проектная вместимость школы - 108 учащихся. Состав учебных помещений принят по согласованию с Министерством образования и науки с учетом учебной программы на последующие годы.

В соответствии с заданием запроектирована школа, имеющая в своем составе три ступени обучения:

I-ступень обучения-начальная (1-4 классы),
II- ступень обучения (5-9 классы),
III- ступень обучения (10-11 классы).

Функционально школа разделена на группы согласно функционально -педагогической структуре и назначению:

-группа начальных классов,
- группа учебных и специализированных кабинетов, соответствующих конкретным дисциплинам,
- общешкольная группа помещений,
- группа медицинских кабинетов,
- учебно-спортивная группа.

Работа школы принята в одну смену. Число параллелей 1:1:1. Наполняемость классов - 10 учащихся.

Группа начальных классов включает следующий состав помещений :1-й класс,2-й класс,3-й класс, 4-й класс, а также группа продленного дня для детей 1-2 классов.

- Классные помещения оборудованы столами (партами), соответствующие росту учеников, шкафами для наглядных пособий, столом и креслом преподавателя, классной доской, в старших классах интерактивными досками для углублённого изучения предмета, компьютерами и принтерами для преподавателей.

Оборудование размещено с учетом левостороннего освещения рабочего места ученика. Проходы и расстояния между оборудованием, а также угол рассматривания доски соответствует СНиП и санитарным нормам.

в блоке "А"- учебных помещений общеобразовательного цикла, библиотека с читальным залом, учебно-производственных мастерских по металлу и древесине для мальчиков, мастерских кройки и шитья, мастерская домоводства, методический кабинет (учительская), помещений административно-хозяйственного назначения в составе: кабинет директора, приемной, медицинского пункта, имеющего в своем составе: кабинет врача, процедурную, кабинет психолога и логопеда, столовой с обеденным залом на 40 посадочных мест, кухни, холодильного цеха, овощного цеха, моечных столовой и кухонной посуды, кладовых сухих продуктов и овощей,

в блоке "Б" - актовый зал на 70 посадочных мест, артистических, учебно-спортивных с помещениями вспомогательного назначения, кабинет заведующего хозяйством, комната техперсонала.

Кабинет НВП с комнатой хранения оружия предназначен для проведения теоретических и практических занятий, на которых ученики обретут базовые знания и навыки военного дела.

В состав библиотеки входит читальный зал с кафедрой выдачи литературы и зоны работы с каталогами, хранилище для хранения учебников, общеобразовательной и художественной литературы.

Актовый зал на 70 мест, предназначен для общественных собраний и проведения культурно-массовых мероприятий, а также для уроков хореографии и оборудован съемными двойными креслами, зеркалами, станком двухрядовым для хореографии, роялем, необходимой мебелью и занавесом.

Кабинет иностранного (английского) языка, а также кабинет казахского языка оснащены мультимедийным, лингафонным оборудованием, позволяющей аудивизуальным методом создавать оптимальные условия для самостоятельной работы учащихся по овладению неродной речи, культурой речи родного языка. В лингафонное оборудование входят (пульт преподавателя, микрофонно-телефонная гартитура ученика, пульт ученика, USB FLASH, сетевой фильт,наушники магнитофон)

Учебные мастерские включаются в себя : комбинированную мастерскую для мальчиков по обработке металла и древесины, кабинет по обработке тканей и кабинет домоводства для девочек.

На первом этаже располагается спортивный зал 18000x12000 предназначенный для проведения занятий по всем видам школьной спортивной программы с 1-го по 11 класс. Имеется раздевалки для мальчиков и девочек с раздельными санузлами и душевыми.

Учебные помещения старших классов включают рабочую зону (размещение учебных столов учащихся), рабочую зону учителя, дополнительное пространство для размещения учебно-наглядных пособий. Демонстрационное место преподавателя в кабинетах химии, биологии, физики приподнято относительно уровня пола с помощью подиума высотой 11 см. Учебные места в зависимости от назначения помещений, оборудованы системами подачи воды, электроэнергии, канализации. В кабинете информатики предусмотрена рядовая расстановка компьютерных столов.

Питание всех возрастных групп учащихся организовано в столовой. Обеденный зал рассчитан на 40 посадочных мест. Производственные помещения разработаны в полном объеме, с учетом работы столовой на сырье. Время работы столовой с 8.00 до 17.00, 6 дней в неделю. При объемно-планировочном решении была предусмотрена поточность технологических процессов, исключающих встречные потоки сырья, сырых полуфабрикатов и готовой продукции, использованной и чистой посуды, а также встречного движения посетителей и персонала. Производственные цеха оснащены тепловым, холодильным, механическим и вспомогательным оборудованием. Расстановка оборудования периметральная. Для приготовления вторых кухня оборудована плитами, котлами и прочим технологическим оборудованием. Реализация готовых блюд осуществляется через раздаточную для старших классов и дежурными учащихся для младших классов. Мытье кухонной и столовой посуды, производится в специально выделенных помещениях .Санитарное обслуживание персонала предусматривает комнату персонала с душем и санузлом. Доставка продуктов и товара осуществляется автотранспортом через загрузочную зону. В местах наибольшего тепло-влаговыделения проектом предусмотрена установка вытяжных и приточно-вытяжных зонтов.

Численность персонала столовой 3 человека в т.ч. 1 повар, 1 помощник повара, 1 посудомойщица. Технический персонал школы составляет 4 человек. Столовая не имеет вредных выбросов в атмосферу.

В состав административной группы входят : кабинет директора, приемная, учительская, медицинский кабинет, заведующий по хоз.части,комнаты технического персонала.

Списочное количество работающих : 69 человек, в том числе:

1. Директор-1;
2.Педагоги-28;
3. Соц.педагог - 1;
4. Психолог - 1;
5. Заведующий по учебной части - 1;
6. Заведующий по воспитательной работе - 2;
7. Делопроизводитель - 1;
8. Заведующая библиотекой - 1;
9. ЭВМ оператор-1;
10. Воспитатель дошкольного возраста - 2;
11. Помощница воспитателя - 1;
12. Учитель дошкольного возраста - 1;
13. Медик - 1;
14. Повар - 1;
15. Помошник повара - 1;
16. Посудомойщица - 1;
17. Лаборанты - 3;
18. Электрик - 1;
19. Охранник - 3;
20. Вахтер - 2;
21. Электрик - 1;
22. Слесарь - 1;
23. Цветовод- 1;
24. Операторы отопительного сезона - 6;
25.Тех.персонал - 5;
26.Заведующий по хоз.части-1.

Монтажной организации необходимо предоставить сертификаты качества на всё технологическое оборудование и вести монтаж строго с соблюдением всех СанНиП РК.

Данный проект разработан в соответствии с действующими нормами и правилами и предусматривает мероприятия, обеспечивающие взрывобезопасность и пожаробезопасность здания при соблюдении правил эксплуатации.

Главный инженер проекта Цыплаков В.Н.

Изм.	Кол.	Лист	Nдок.	Подпись	Дата
Исполнил		Савосина Л.			
Проверил		Цыплаков			
ГИП		Цыплаков			

02-17-ТХ

Строительство школы на 108 учащихся мест в с.Жулдыз сельского округа Карасу, Казталовского района, ЗКО

Здание школы	Стадия	Лист	Листов
	РП	1	3
Общие данные	ТОО "Эркер" г. Уральск		

Согласовано:

АС	Жумагалиев		02.2018
ВК	Фахреденов		02.2018
ЭО, ЭМ	Кармин		02.2018

Взам. инв. № | Подпись и дата | Инв.№ подл.

Формат А3

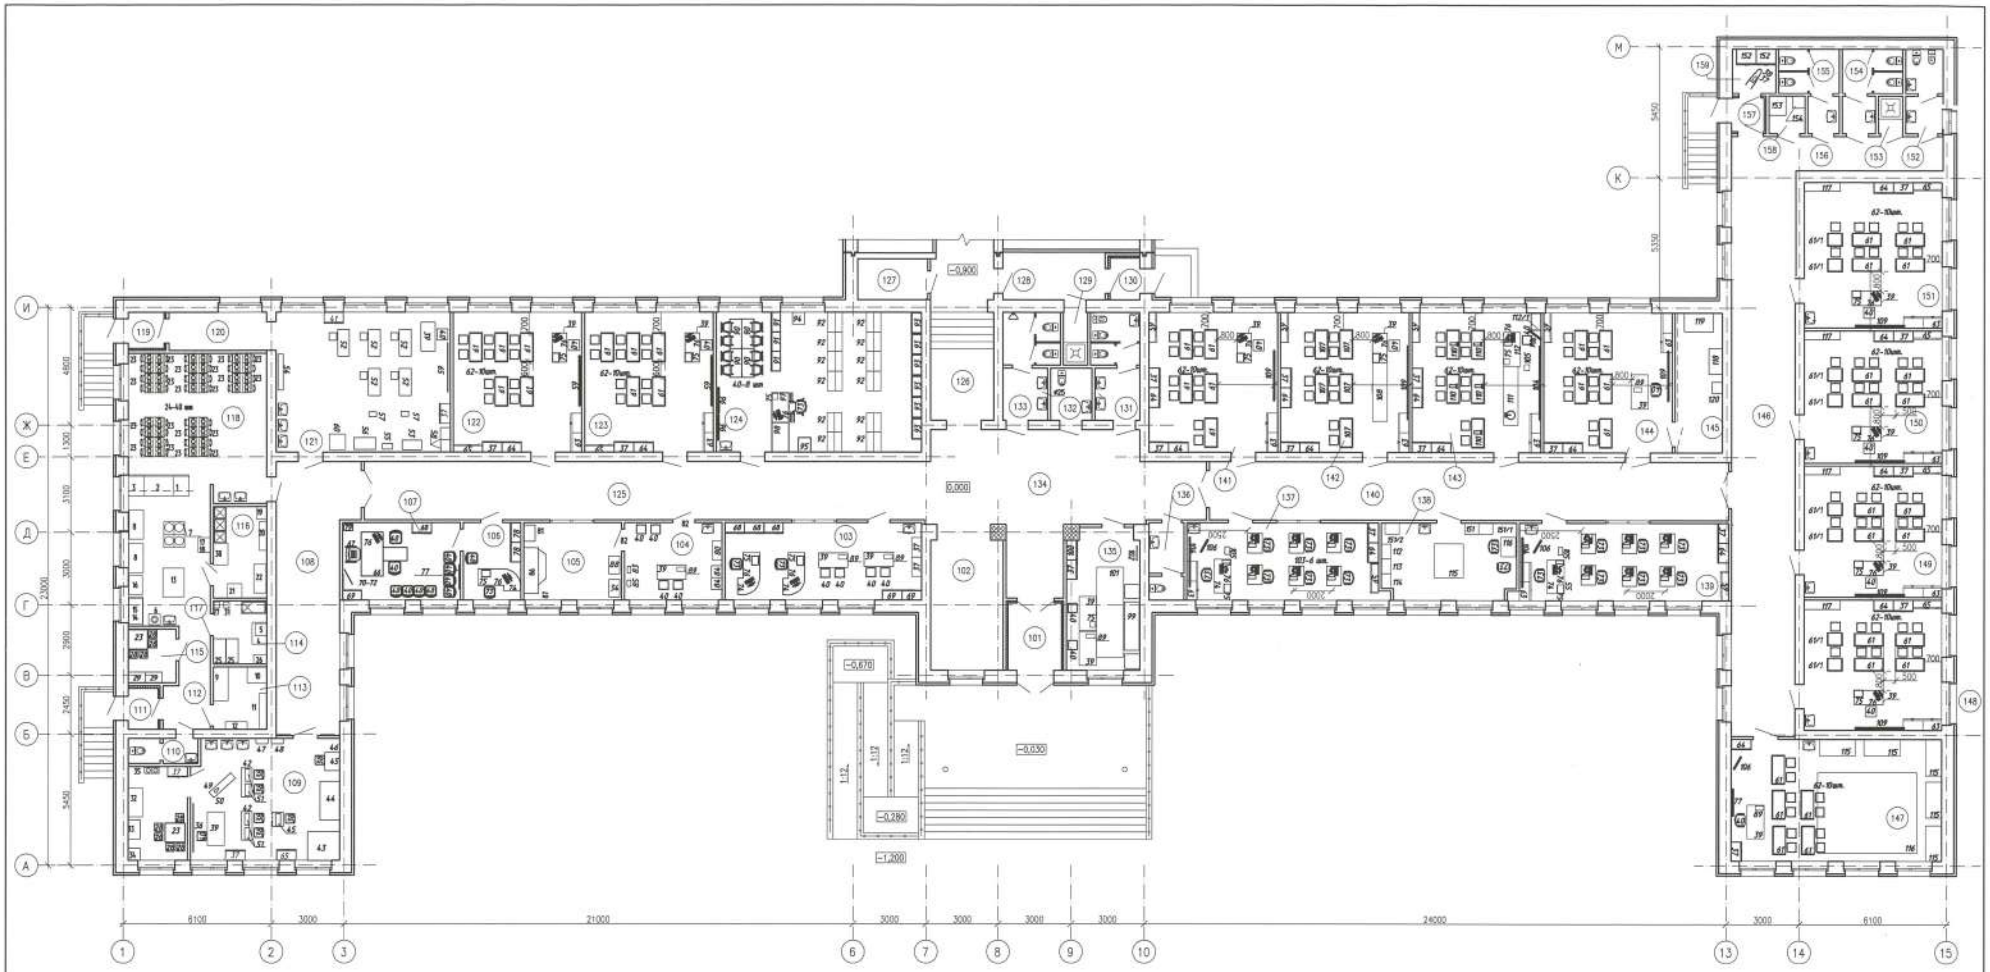

Экспликация помещений

(Начало)

N Помещения	Наименование	Площадь, м2	кат* пом.
101	Тамбур	6,12	
102	Гардероб для старшеклассников	17,62	
103	Методический кабинет (учительская)	25,80	
104	Процедурная	12,85	
105	Кабинет врача	12,85	
106	Приемная директора	7,59	
107	Кабинет директора	15,56	
108	Рекреация	31,75	
109	Мастерская по пошиву и домоводству	40,56	
110	С/у для персонала столовой	2,93	
111	Тамбур	2,11	
112	Коридор	6,75	
113	Кладовая сухих продуктов	5,75	
114	Овощной цех	5,75	
115	Помещение для технологов	4,35	
116	Мясная кухонной и столовой посуды	8,33	
117	Горячий цех – доготовочная	18,82	
118	Обеденный зал	33,14	

(Продолжение)

N Помещения	Наименование	Площадь, м2	кат* пом.
119	Тамбур	2,20	
120	Коридор	6,51	
121	Комбинированная мастерская по обработке дерева и металла	41,17	
122	Кабинет русского языка и литературы	30,26	
123	Кабинет казахского языка и литературы	30,26	
124	Библиотека с читальным залом	48,24	
125	Коридор	55,44	
126	Коридор	11,55	
127	Электрощитовая	4,78	
128	Коридор	8,14	
129	Помещение уборочного инвентаря	2,60	
130	Тамбур	2,08	
131	Санузел для девочек	8,50	
132	С/у для маломобильных групп	3,62	
133	Санузел для мальчиков	9,23	
134	Вестибюль	47,35	
135	Кабинет психолога и логопеда	17,35	
136	Санузел для преподавательского состава	4,56	

(Продолжение)

N Помещения	Наименование	Площадь, м2	кат* пом.
137	Кабинет информатики	25,40	
138	Лаборантская физики, химии и биологии	17,93	
139	Кабинет английского языка и культуры	27,66	
140	Коридор	51,36	
141	Кабинет истории и географии	30,26	
142	Кабинет физики и математики	30,26	
143	Кабинет химии и биологии	30,26	
144	Кабинет НВП	30,26	
145	Комната хранения оружия	11,13	
146	Рекреация	60,44	
147	Комната продленного дня	44,02	
148	4а класс	30,83	
149	3а класс	30,83	
150	2а класс	30,83	
151	1а класс	34,03	
152	С/у для персонала с комнатой гиг. для жен.	5,50	
153	Помещение уборочного инвентаря	1,56	
154	Санузел для мальчиков	7,30	

(Продолжение)

N Помещения	Наименование	Площадь, м2	кат* пом.
155	Санузел для девочек	8,86	
156	Коридор	14,92	
157	Тамбур	2,65	
158	Стиральная	2,30	
159	Гладильная	3,30	
160	Раздевалка для мальчиков	18,22	
161	Душевая для мальчиков	4,47	
162	Санузел для мальчиков	3,03	
163	Санузел для девочек	3,03	
164	Душевая для девочек	4,47	
165	Раздевалка для девочек	16,28	
166	Коридор	50,05	
167	Кабинет заведующего хозяйством	9,30	
168	Комната технослога	11,44	
169	Артистическая-костюмерная	10,40	
170	Эстрада	13,50	
171	Актовый зал	55,98	
172	Спортивный зал	216,23	

(Окончание)

N Помещения	Наименование	Площадь, м2	кат* пом.
173	Оружейная	16,88	
174	Инвентарная – инструкторская	11,70	
175	Тамбур	4,42	

Схема блокировки

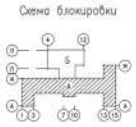

Изм.	Кол.	Лист	Nдок.	Подпись	Дата
Исполнил		Собакина Л.			
Проверил		Циплаков			
ГИП		Циплаков			

02-17-ТХ

Строительство школы на 108 учащихся мест в с.Жумаево сельского округа Коркыт, Казталовского района, ЗКО

Здание школы

Стадия	Лист	Листов
РП	2	

План школы с расстановкой технологического оборудования и мебели блока "А"

ТОО "Эжвер" в. Уральск

Формат А1

Согласовано:			
АС	Жумагалиев		02.2016
ПК	Фарахутдинов		02.2016
ЭО, ЭМ	Корнин		02.2016

Взам. инв. №

Подп. и дата

Инв. № подл.

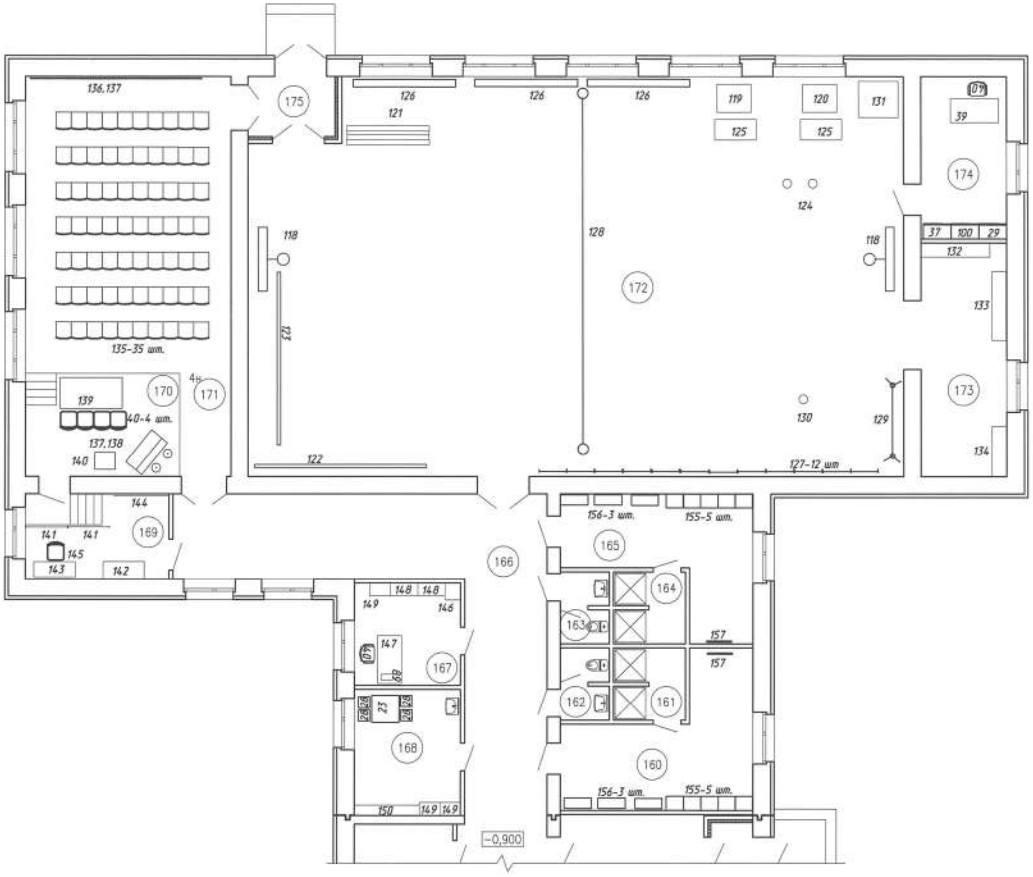

Схема блокировки

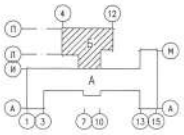

Изм.	Кол.	Лист	Nдок.	Подпись	Дата
Исполнил		Савосина Л.			
Проверил		Цыплаков			
ГИП		Цыплаков			

02-17-ТХ

Строительство школы на 108 учащихся мест в с.Жулдыз сельского округа Карасу, Казталовского района, ЗКО

Здание школы

Стадия	Лист	Листов
РП	3	

План школы с расстановкой технологического оборудования и мебели блока "Б"

ТОО "Эркер" г. Уральск

Формат А2

Согласовано:

АС	Жумагазиев	02.2018
ВК	Фарреденов	02.2018
ЭО, ЭМ	Корнин	02.2018

Инв. № подл. | Подп. и дата | Взам. инв. №

Спецификация оборудования

Позиция	Наименование и техническая характеристика	Тип, марка, обозначение документа, опросного листа	Код оборудования, изделия, материала	Завод-изготовитель	Единица измерения	Коли-чество	Масса единицы кг	Примечание
	СТОЛОВАЯ И КУХНЯ							
	Линия прилавков самообслуживания:							
1	Прилавок для столовых приборов, подносов и хлеба 650x800x1440	ПС-1		Торговая сеть	Шт.	1		
2	Мармит для первых,вторых блюд, 1200x1140x1240,U=220В, N=3 кВт.	МТ2-1(2)		Торговая сеть	Шт.	1		
3	Прилавок для напитков, 650x800x870,U=220В, N=1,0 кВт.	ПГ-1(3)		Торговая сеть	Шт.	1		
4	Стол для картофелечистки 900x600x850	СПРО 906у		Торговая сеть	Шт.	1		
5	Картофелеотчистительная машина 500x460x930 , U=380В, N=0.75 кВт.	МОК-150М		Торговая сеть	Шт.	1		
6	Кипятильник 302x400x517, U=380В, N=9,6 кВт.	КЭНД-100-03		Торговая сеть	Шт.	1		
7	Плита электрическая 4-х конфорочная с жарочным шкафом, 950x840x860	ПЭ-0,48М		Торговая сеть	Шт.	1		
	U=380В, N=18,3 кВт.							
8	Стол пристенный производственный, 1200x600x850	СПРП-1206 ц		Торговая сеть	Шт.	2		
9	Камера морозильная 806x662x904, U=220В, N=0,43 кВт., температ.диапазон	ITALFROST CF 200S		Торговая сеть	Шт.	1		
	-25 С....-18С							
10	Шкаф универсальный 1402x620x2028, U=220В, N=0,2 кВт., температ.диапазон	POLAIR CV110-S		Торговая сеть	Шт.	1		
	-5 С....+5С							
11	Стеллаж для продуктов 1500x300x1830	СТР-514/1503		Торговая сеть	Шт.	1		
12	Стеллаж для продуктов 900x300x1830	СТР-424/903		Торговая сеть	Шт.	1		
13	Котел пищеварочный 1204X861X1198	КПЭМ-160 ОР		Торговая сеть	Шт.	1		
14	Стол для хлеборезки 1200X600X850	СПРО 1206у		Торговая сеть	Шт.	1		
15	Машина хлеборезная 1050x560x585, U=380В, N=0,37 кВт.	АХМ-300А		Торговая сеть	Шт.	1		
16	Шкаф для хлеба 820*560*1750	ШХН 820*560*1750		Торговая сеть	Шт.	1		
17	Стол подставка для мясорубки 500x600x700	УКМ СПС-111/500		Торговая сеть	Шт.	1		
18	Мясорубка 430x290x40, U=220В, N=0.8 кВт.	DiLi 12		Торговая сеть	Шт.	1		
19	Посудомоечная машина 410x495x650,U=220В, N=2,81 кВт.	Mach MB/9235		Торговая сеть	Шт.	1		
20	Стеллаж для сушки тарелок (на 220 тарелок) 1180x300x1600	СТ-1,6x12/5		Торговая сеть	Шт.	1		
21	Стеллаж для посуды столовой (стаканы, ложки, вилки) перфорированный 600x600x1830	СТР-524/606 нерж.		Торговая сеть	Шт.	1		
22	Стеллаж универсальный 1200x500x1830 перфорированный	СТР-524/1200 нерж.		Торговая сеть	Шт.	1		
23	Стол обеденный 800x800x750	JS 0085		Торговая сеть	Шт.	11		
24	Стул обеденный 400x400	Tulipan		Торговая сеть	Шт.	40		

Согласовано:

АС	Жумагалиев	02.2018
ВК	Фахредденов	02.2018
ЭО, ЭМ	Кармин	02.2018

Взам. инв. N°

Подп. и дата

Инв. N° Подл.

Изм.	Кол.	Лист	Nдок.	Подпись	Дата
Исполнил		Савосина Л.			
Проверил		Цыплаков			
ГИП		Цыплаков			

02-17-ТХ

Строительство школы на 108 учащихся мест в с.Жулдыз сельского округа Карасу, Казталовского района, ЗКО

Здание школы

Стадия	Лист	Листов
РП	1	

Спецификация технологического оборудования и мебели

ТОО "Эркер" г. Уральск

Спецификация оборудования

Позиция	Наименование и техническая характеристика	Тип, марка, обозначение документа, опросного листа	Код оборудования, изделия, материала	Завод-изготовитель	Единица измерения	Коли-чество	Масса единицы кг	Примечание
25	Подтоварник с деревянным настилом 1000x500x300	ПТ-1000/1		Торговая сеть	Шт.	2		
26	Ящик для овощей,540*370*280			Торговая сеть	Шт.	1		
27	Весы электронные, ручные до 40 кг	ВТ-040		Торговая сеть	Шт.	1		
28	Табурет 330x330x450	МА 5001		Торговая сеть	Шт.	4		
29	Шкаф для одежды двухсекционный 750x450x1970	ШН 1107		Торговая сеть	Шт.	2		
30	Стол для сбора отходов,900x600x850	СПС-211/900		Торговая сеть	Шт.	1		
31	Весы контрольные, напольные электронные до 300 кг	ТВМ-300		Торговая сеть	Шт.	1		
	КАБИНЕТ ТЕХНОЛОГИИ ДЛЯ ДЕВОЧЕК							
32	Стол пристенный (двери-купе) 1200x600x850	СПС-834/1200 нерж.		Торговая сеть	Шт.	1		
33	Шкаф для посуды 800x500x1850	ШФ-01.017		Торговая сеть	Шт.	1		
34	Холодильник бытовой 1225x605x480 N=75Вт	Бирюса 122		Торговая сеть	Шт.	1		
35	2-х комфорочная электрическая печь без жарочного шкафа, 723x770x350 мм 6 кВТ, 380В	ПЭ-0.24Н		Торговая сеть	Шт.	1		
36	Доска 2000x1000			Торговая сеть	Шт.	1		
37	Шкаф для учебных пособий 800x380x1970	ШН 1087		Торговая сеть	Шт.	2		
38	Стул ученический на регулируемом каркасе	ША 5013		Торговая сеть	Шт.	6		
39	Стол преподавателя 1400x700x750	ШS 0054		Торговая сеть	Шт.	1		
40	Стул полумягкий для учителя	СМ 7		Торговая сеть	Шт.	1		
65	Тумба для таблиц 1200x260x800	ШТ 2051		Торговая сеть	Шт.	1		
42	Стол 2-х местный 1200x450	ШS 0044		Торговая сеть	Шт.	2		
43	Примерочная кабина 1000x1000x2000	ПК-200		Торговая сеть	Шт.	1		
44	Стол для раскроя 1200x800x770			Торговая сеть	Шт.	1		
45	Стол 600x750			Торговая сеть	Шт.	1		
46	Оверлог 4-х ниточный (общ/лампа) 135/15Вт	Janome T-72		Торговая сеть	Шт.	1		
47	Манекен размер 42-44			Торговая сеть	Шт.	1		
48	Манкен размер 44-46			Торговая сеть	Шт.	1		
49	Гладильная доска 1210x290	Т 2		Торговая сеть	Шт.	1		
50	Утюг электрический бытовой, N=1,4 кВт, U=220В	fv-1325		Торговая сеть	Шт.	1		
51	Швейная машинка с эл.приводом, U=220-240В, N=85Вт	Janome		Торговая сеть	Шт.	5		
23 28	Стол обеденный 800x800x750 Табурет 330x330x450	JS 0085 МА 5001		Торговая сеть	Шт.	1 5		

Взам. инв. N | Подпись и дата | Инв. N подл.

Изм.	Кол.уч	Лист	N док	Подпись	Дата

02-2017-ТХ.С

Лист 2

Спецификация оборудования

Позиция	Наименование и техническая характеристика	Тип, марка, обозначение документа, опросного листа	Код оборудования, изделия, материала	Завод-изготовитель	Единица измерения	Коли-чество	Масса единицы кг	Примечание
	КАБИНЕТ ТЕХНОЛОГИИ ДЛЯ МАЛЬЧИКОВ							
52	Верстак комбинированный учебный 1100x500x660 с тисками и табуретом	ВК-У-ПР		Торговая сеть	Шт.	5		
53	Станок токарно-винторезный по металлу 810x390x400 с подставкой U=230В,N=0.75кВт	BD-9G		Торговая сеть	Шт.	1		
54	Станок токарный по дереву 810x300x390 с подставкой N=0.77кВт	JWL-1220		Торговая сеть	Шт.	1		
55	Станок сверлильно-настольный до 13 мм 430x225x580 с подставкой U=220В, N=0.25кВт	JDP-8L		Торговая сеть	Шт.	1		
56	Станок фуговально-пильный школьный,900x480x700 U=380В, N=1.5кВт	MQ393D		Торговая сеть	Шт.	1		
57	Точило электрическое N=150Вт			Торговая сеть	Шт.	2		
58	Инструментальная стойка 1267x500x400			Торговая сеть	Шт.	2		
59	Доска 2000x1000			Торговая сеть	Шт.	1		
39	Стол преподавателя 1400x700x750	ШS 0054		Торговая сеть	Шт.	1		
40	Стул полумягкий для учителя	СМ 7		Торговая сеть	Шт.	1		
60	Станок горизонтально-фрезерный настольный,685x640x925 N=1.1кВт			Торговая сеть	Шт.	1		
37	Шкаф для учебных пособий 800x380x1970	ШН 1087		Торговая сеть	Шт.	1		
41	Шкаф для таблиц 800x380x1970	VH 1005		Торговая сеть	Шт.	1		
	КАБИНЕТ РУССКОГО ЯЗЫКА И ЛИТЕРАТУРЫ *							
39	Стол преподавателя 1400x700x750	ШS 0054		Торговая сеть	Шт.	1		
40	Стул полумягкий для учителя	СМ 7		Торговая сеть	Шт.	1		
61	Парта ученическая 1200x500x640/700/750	ШS 0216		Торговая сеть	Шт.	5		
62	Стул ученический на регулируемом каркасе	ША 5013		Торговая сеть	Шт.	10		
63	Тумба 1600x400x700/1200	ТСО ШТ 2101		Торговая сеть	Шт.	1		
37	Шкаф для учебных пособий 800x380x1970	ШН 1087		Торговая сеть	Шт.	1		
64	Шкаф для учебных пособий 800x380x1970	ШН 1051		Торговая сеть	Шт.	1		
65	Тумба для таблиц 1200x260x800	ШТ 2051		Торговая сеть	Шт.	1		
59	Доска 2000x1000			Торговая сеть	Шт.	1		
	КАБИНЕТ КАЗАХСКОГО ЯЗЫКА И ЛИТЕРАТУРЫ *							
39	Стол преподавателя 1400x700x750	ШS 0054		Торговая сеть	Шт.	1		
40	Стул полумягкий для учителя	СМ 7		Торговая сеть	Шт.	1		
61	Парта ученическая 1200x500x640/700/750	ШS 0216		Торговая сеть	Шт.	5		
62	Стул ученический на регулируемом каркасе	ША 5013		Торговая сеть	Шт.	10		
59	Доска 2000x1000			Торговая сеть	Шт.	1		

Примечание:

1) * обозначены кабинеты, оборудованные дополнительно комьютерами и принтерами для учителей см.лист 14

Взам. инв. N° | Подп. и дата | Инв. N° Подл.

Спецификация оборудования

Позиция	Наименование и техническая характеристика	Тип, марка, обозначение документа, опросного листа	Код оборудования, изделия, материала	Завод-изготовитель	Единица измерения	Коли-чество	Масса единицы кг	Примечание
63	Тумба 1600x400x700/1200	ТСО ШТ 2101		Торговая сеть	Шт.	1		
37	Шкаф для учебных пособий 800x380x1970	ШН 1087		Торговая сеть	Шт.	1		
64	Шкаф для учебных пособий 800x380x1970	ШН 1051		Торговая сеть	Шт.	1		
65	Тумба для таблиц 1200x260x800	ШТ 2051		Торговая сеть	Шт.	1		
	КАБИНЕТ ДИРЕКТОРА И ПРИЕМНАЯ							
40	Стул полумягкий для учителя	СМ 7		Торговая сеть	Шт.	11		
66	Стол для директора с приставкой 1200x1500x750	AS 0022. FS 0194		Торговая сеть	Шт.	1		
67	Кресло для директора 500x500x1300	Тумар		Торговая сеть	Шт.	1		
68	Шкаф для книг со стеклом 800x380x1970	VH 1002		Торговая сеть	Шт.	1		
69	Шкаф с выдвижным турникетом для одежды 600x380x1970	VH 1003		Торговая сеть	Шт.	1		
70	Флагшток кабинетный с флагом 1000*2000			Торговая сеть	Шт.	1		
71	Герб диаметром 50см.			Торговая сеть	Шт.	1		
72	Портрет президента РК			Торговая сеть	Шт.	1		
73	Кресло мягкое вращающееся компьютерное			Торговая сеть	Шт.	1		
74	Стол компьютерный 1400x1000x750	KS 0132		Торговая сеть	Шт.	1		
75	Принтер 364x249x199	Canon MF3010		Торговая сеть	Шт.	1		
76	Компьютер(комплект)			Торговая сеть	Шт.	2		
77	Телевизор			Торговая сеть	Шт.	1		
78	Шкаф с замком для документов	VH 1005		Торговая сеть	Шт.	2		
79	Сейф огнестойкий	Valberg FRS-30KL		Торговая сеть	Шт.	1		
	КАБИНЕТ МЕДИКА							
80	Шкаф медицинский 800x400x1650	ШМС 2Т		Торговая сеть	Шт.	1		
81	Столик инструментальный 600x470x943	MD SP 3N		Торговая сеть	Шт.	1		
82	Облучатель бактерицидный настенно-потолочный 2 лампы 110x80x500 1А.0,15 кВт	Генерис ОБНП 2x15-01		Торговая сеть	Шт.	2		
83	Ростомер 400x400x2150	Р2		Торговая сеть	Шт.	1		
84	Шкаф для документов 450x430x1870	АМ 1845		Торговая сеть	Шт.	2		
85	Весы медицинские 510x400x800	ВЭМ-150		Торговая сеть	Шт.	1		
86	Кушетка смотровая 1900x700x650	КМс-01		Торговая сеть	Шт.	1		
87	Ширма 3-х секционная на колесах 2400x1800			Торговая сеть	Шт.	1		

Взам. инв. N° | Подп. и дата | Инв. N° Подл.

Спецификация оборудования

Позиция	Наименование и техническая характеристика	Тип, марка, обозначение документа, опросного листа	Код оборудования, изделия, материала	Завод-изготовитель	Единица измерения	Коли-чество	Масса единицы кг	Примечание
34	Холодильник бытовой 1225x605x480 N=75Вт	Бирюса 122		Торговая сеть	Шт.	1		
88	Камера для хранения стерильных инструментов 670x632x1180, 1ф., 0,1 кВт	УФК-2		Торговая сеть	Шт.	1		
39	Стол врача 1400x700x750	ШS 0054		Торговая сеть	Шт.	1		
40	Стул полумягкий для учителя	СМ 7		Торговая сеть	Шт.	4		
89	Ноутбук	ASUS		Торговая сеть	Шт.	1		
	ЧИТАЛЬНЫЙ ЗАЛ БИБЛИОТЕКИ, ХРАНИЛИЩЕ							
76	Компьютер(комплект)			Торговая сеть	Шт.	1		
75	Принтер 364x249x199	Canon MF3010		Торговая сеть	Шт.	1		
90	Стол читательский 2-х местный 1200x600x750	ШС 0245		Торговая сеть	Шт.	4		
91	Стеллаж демонтрационный библиотечный 800x380x1970	ШС 3050		Торговая сеть	Шт.	3		
92	Стеллаж двусторонний библиотечный 800x600x1970	ШС 3048		Торговая сеть	Шт.	12		
93	Стеллаж односторонний библиотечный 800x380x1970	ШС 3049		Торговая сеть	Шт.	6		
94	Шкаф для читательских формуляров 1048x450x1150	ШК 01-15		Торговая сеть	Шт.	1		
95	Шкаф каталожный 600x500x1400	ШН 1085		Торговая сеть	Шт.	1		
96	Витрина настенная со стеклом для литературы 1000x180x1000			Торговая сеть	Шт.	2		
97	Стол компьютерный для библиотекаря 800x600x750	KS 0096		Торговая сеть	Шт.	1		
98	Стол-кафедра выдачи литературы 1200x700x750	ШS 0128		Торговая сеть	Шт.	1		
40	Стул полумягкий для учителя	СМ 7		Торговая сеть	Шт.	8		
73	Кресло мягкое вращающееся компьютерное			Торговая сеть	Шт.	1		
	КАБИНЕТ ПСИХОЛОГА И ЛОГОПЕДА							
75	Принтер 364x249x199	Canon MF3010		Торговая сеть	Шт.	1		
39	Стол преподавателя 1400x700x750	ШS 0054		Торговая сеть	Шт.	2		
40	Стул полумягкий для учителя	СМ 7		Торговая сеть	Шт.	2		
89	Ноутбук	ASUS		Торговая сеть	Шт.	1		
37	Шкаф для учебных пособий 800x380x1970	ШН 1087		Торговая сеть	Шт.	1		
99	Мягкий уголок			Торговая сеть	Шт.	1		
100	Стеллаж выставочный 800x380x1970			Торговая сеть	Шт.	1		
101	Ковровая дорожка 4,0x1,2 м			Торговая сеть	Шт.	1		
102	Доска передвижная с поверхностью для магнитных пособий 900x1000			Торговая сеть	Шт.	1		

Взам. инв. N° | Подп. и дата | Инв. N° Подл.

Спецификация оборудования

Позиция	Наименование и техническая характеристика	Тип, марка, обозначение документа, опросного листа	Код оборудования, изделия, материала	Завод-изготовитель	Единица измерения	Коли-чество	Масса единицы кг	Примечание
	КАБИНЕТ ИНФОРМАТИКИ							
103	Стол компьютерный 800x600x750	KS 0096		Торговая сеть	Шт.	6		
73	Кресло мягкое вращающееся компьютерное			Торговая сеть	Шт.	7		
76	Компьютер(комплект)			Торговая сеть	Шт.	7		
75	Принтер 364x249x199	Canon MF3010		Торговая сеть	Шт.	1		
104	Интерактивная панель маркерная 1830X1350X130 ММ			Торговая сеть	Шт.	1		
105	Проектор с креплением			Торговая сеть	Шт.	1		
74	Стол компьютерный 1400x1000x750	KS 0132		Торговая сеть	Шт.	1		
106	Доска меловая-мобильная 120x90			Торговая сеть	Шт.	1		
37	Шкаф для учебных пособий 800x380x1970	ШН 1087		Торговая сеть	Шт.	1		
63	Тумба 1600x400x700/1200	ТСО ШТ 2101		Торговая сеть	Шт.	1		
64	Шкаф для учебных пособий 800x380x1970	ШН 1051		Торговая сеть	Шт.	1		
65	Тумба для таблиц 1200x260x800	ШТ 2051		Торговая сеть	Шт.	1		
	КАБИНЕТ ИСТОРИИ И ГЕОГРАФИИ *							
64	Шкаф для учебных пособий 800x380x1970	ШН 1051		Торговая сеть	Шт.	2		
37	Шкаф для учебных пособий 800x380x1970	ШН 1087		Торговая сеть	Шт.	2		
40	Стул полумягкий для учителя	СМ 7		Торговая сеть	Шт.	1		
61	Парта ученическая 1200x500x640/700/750	ШS 0216		Торговая сеть	Шт.	5		
62	Стул ученический на регулируемом каркасе	ША 5013		Торговая сеть	Шт.	10		
63	Тумба 1600x400x700/1200	ТСО ШТ 2101		Торговая сеть	Шт.	1		
65	Тумба для таблиц 1200x260x800	ШТ 2051		Торговая сеть		1		
39	Стол преподавателя 1400x700x750	ШS 0054		Торговая сеть	Шт.	1		
109	Доска классная 3000x1000 меловая, пятиэлементная			Торговая сеть	Шт.	1		

Примечание:

1) * обозначены кабинеты, оборудованные дополнительно комьютерами и принтерами для учителей см.лист 14

Взам. инв. N° | Подп. и дата | Инв. N° Подл.

Изм.	Кол.уч	Лист	N док	Подпись	Дата	02-2017-ТХ.С	Лист 6

Спецификация оборудования

Позиция	Наименование и техническая характеристика	Тип, марка, обозначение документа, опросного листа	Код оборудования, изделия, материала	Завод-изготовитель	Единица измерения	Коли-чество	Масса единицы кг	Примечание
	КОМНАТА ПРОДЛЕННОГО ДНЯ							
115	Кровать 2-х ярусная 1492x670x745	ГК 4037		Торговая сеть	Шт.	5		
40	Стул полумягкий для учителя	СМ 7		Торговая сеть	Шт.	1		
64	Шкаф для учебных пособий 800x380x1970	ШН 1051		Торговая сеть	Шт.	1		
37	Шкаф для учебных пособий 800x380x1970	ШН 1087		Торговая сеть	Шт.	1		
61	Парта ученическая 1200x500x640/700/750	ШS 0216		Торговая сеть	Шт.	5		
62	Стул ученический на регулируемом каркасе	ША 5013		Торговая сеть	Шт.	10		
116	Дорожка ковровая 4,0x3,5 м.			Торговая сеть	Шт.	1		
77	Телевизор			Торговая сеть	Шт.	1		
106	Доска меловая-мобильная 120x90			Торговая сеть	Шт.	1		
39	Стол преподавателя 1400x700x750	ШS 0054		Торговая сеть	Шт.	1		
89	Ноутбук	ASUS		Торговая сеть	Шт.	1		
	КАБИНЕТ НВП							
118	Металлический сейф для хранения учебного оружия 1530x450x420	FG-153-174		Торговая сеть	Шт.	1		
119	Стол для чистки оружия 2000x500x900	MS 0225		Торговая сеть	Шт.	1		
				Торговая сеть	Шт.	1		
40	Стул полумягкий для учителя	СМ 7		Торговая сеть	Шт.	1		
64	Шкаф для учебных пособий 800x380x1970	ШН 1051		Торговая сеть	Шт.	1		
37	Шкаф для учебных пособий 800x380x1970	ШН 1087		Торговая сеть	Шт.	1		
61	Парта ученическая 1200x500x640/700/750	ШS 0216		Торговая сеть	Шт.	5		
62	Стул ученический на регулируемом каркасе	ША 5013		Торговая сеть	Шт.	10		
39	Стол преподавателя 1400x700x750	ШS 0054		Торговая сеть	Шт.	1		
89	Ноутбук	ASUS		Торговая сеть	Шт.	1		
63	Тумба 1600x400x700/1200			Торговая сеть	Шт.	1		
109	Доска классная 3000x1000 меловая, пятиэлементная			Торговая сеть	Шт.	1		
65	Тумба для таблиц 1200x260x800			Торговая сеть	Шт.	1		

Взам. инв. N° | Подп. и дата | Инв. N° Подл.

Спецификация оборудования

Позиция	Наименование и техническая характеристика	Тип, марка, обозначение документа, опросного листа	Код оборудования, изделия, материала	Завод-изготовитель	Единица измерения	Коли-чество	Масса единицы кг	Примечание
	1-Й КЛАСС							
40	Стул полумягкий для учителя	СМ 7		Торговая сеть	Шт.	1		
64	Шкаф для учебных пособий 800x380x1970	ШН 1051		Торговая сеть	Шт.	1		
37	Шкаф для учебных пособий 800x380x1970	ШН 1087		Торговая сеть	Шт.	1		
61 61/1	Парта ученическая 1200x500x640/700/750 Парта ученическая 600x500x640/700/750	ШS 0216		Торговая сеть	Шт.	4 2		
62	Стул ученический на регулируемом каркасе	ША 5013		Торговая сеть	Шт.	10		
39	Стол преподавателя 1400x700x750	ШS 0054		Торговая сеть	Шт.	1		
76 75	Компьютер(комплект) Принтер 364x249x199	Canon MF3010		Торговая сеть	Шт.	1 1		
63	Тумба 1600x400x700/1200			Торговая сеть	Шт.	1		
109	Доска классная 3000x1000 меловая, пятиэлементная			Торговая сеть	Шт.	1		
65	Тумба для таблиц 1200x260x800			Торговая сеть	Шт.	1		
117	Шкаф для одежды 5-ти секц.(на 2 крючка), со скамьей 1502x350x1300	ГН 1146		Торговая сеть	Шт.	1		
	2-Й КЛАСС							
40	Стул полумягкий для учителя	СМ 7		Торговая сеть	Шт.	1		
64	Шкаф для учебных пособий 800x380x1970	ШН 1051		Торговая сеть	Шт.	1		
37	Шкаф для учебных пособий 800x380x1970	ШН 1087		Торговая сеть	Шт.	1		
61 61/1	Парта ученическая 1200x500x640/700/750 Парта ученическая 600x500x640/700/750	ШS 0216		Торговая сеть	Шт.	4 2		
62	Стул ученический на регулируемом каркасе	ША 5013		Торговая сеть	Шт.	10		
39	Стол преподавателя 1400x700x750	ШS 0054		Торговая сеть	Шт.	1		
76	Компьютер(комплект)			Торговая сеть	Шт.	1		
75	Принтер 364x249x199	Canon MF3010		Торговая сеть	Шт.	1		
63	Тумба 1600x400x700/1200			Торговая сеть	Шт.	1		
109	Доска классная 3000x1000 меловая, пятиэлементная			Торговая сеть	Шт.	1		
65	Тумба для таблиц 1200x260x800			Торговая сеть	Шт.	1		
117	Шкаф для одежды 5-ти секц.(на 2 крючка), со скамьей 1502x350x1300	ГН 1146		Торговая сеть	Шт.	1		
	ГЛАДИЛЬНАЯ							
152	Шкаф комбинированный закрытый для чистого белья 800x376x1835	ШК 02		Торговая сеть	Шт.	2		
49	Гладильная доска 1210x290	Т 2		Торговая сеть	Шт.	1		
50	Утюг электрический бытовой, N=1,4 кВт, U=220В	fv-1325		Торговая сеть	Шт.	1		

Взам. инв. N° | Подп. и дата | Инв. N° Подл.

Спецификация оборудования

Позиция	Наименование и техническая характеристика	Тип, марка, обозначение документа, опросного листа	Код оборудования, изделия, материала	Завод-изготовитель	Единица измерения	Коли-чество	Масса единицы кг	Примечание
	3-Й КЛАСС							
40	Стул полумягкий для учителя	СМ 7		Торговая сеть	Шт.	1		
64	Шкаф для учебных пособий 800x380x1970	ШН 1051		Торговая сеть	Шт.	1		
37	Шкаф для учебных пособий 800x380x1970	ШН 1087		Торговая сеть	Шт.	1		
61 61/1	Парта ученическая 1200x500x640/700/750 Парта ученическая 600x500x640/700/750	ШS 0216		Торговая сеть	Шт.	4 2		
62	Стул ученический на регулируемом каркасе	ША 5013		Торговая сеть	Шт.	10		
39	Стол преподавателя 1400x700x750	ШS 0054		Торговая сеть	Шт.	1		
63	Тумба 1600x400x700/1200			Торговая сеть	Шт.	1		
109	Доска классная 3000x1000 меловая, пятиэлементная			Торговая сеть	Шт.	1		
65	Тумба для таблиц 1200x260x800			Торговая сеть	Шт.	1		
117	Шкаф для одежды 5-ти секц.(на 10 крючков), со скамьей 1502x350x1300	ГН 1146		Торговая сеть	Шт.	1		
76	Компьютер(комплект)							
75	Принтер 364x249x199	Canon MF3010		Торговая сеть	Шт.	1		
	4-Й КЛАСС							
64	Шкаф для учебных пособий 800x380x1970	ШН 1051		Торговая сеть	Шт.	1		
37	Шкаф для учебных пособий 800x380x1970	ШН 1087		Торговая сеть	Шт.	1		
61 61/1	Парта ученическая 1200x500x640/700/750 Парта ученическая 600x500x640/700/750	ШS 0216		Торговая сеть	Шт.	4 2		
62	Стул ученический на регулируемом каркасе	ША 5013		Торговая сеть	Шт.	10		
65	Тумба для таблиц 1200x260x800			Торговая сеть	Шт.	1		
117	Шкаф для одежды 5-ти секц.(на 2 крючка), со скамьей 1502x350x1300	ГН 1146		Торговая сеть	Шт.	1		
63	Тумба 1600x400x700/1200			Торговая сеть	Шт.	1		
39	Стол преподавателя 1400x700x750	ШS 0054		Торговая сеть	Шт.	1		
40	Стул полумягкий для учителя	СМ 7		Торговая сеть	Шт.	1		
109	Доска классная 3000x1000 меловая, пятиэлементная			Торговая сеть	Шт.	1		
76	Компьютер(комплект)			Торговая сеть	Шт.	1		
75	Принтер 364x249x199	Canon MF3010		Торговая сеть	Шт.	1		
	СТИРАЛЬНАЯ							
153	Стиральная машинка 6 кг., 1 кВтч.	Samsung		Торговая сеть	Шт.	1		
154	Корзина пластиковая для грязного белья с крышкой 435x360x555			Торговая сеть	Шт.	1		

Взам. инв. N° | Подп. и дата | Инв. N° Подл.

Спецификация оборудования

Позиция	Наименование и техническая характеристика	Тип, марка, обозначение документа, опросного листа	Код оборудования, изделия, материала	Завод-изготовитель	Единица измерения	Коли-чество	Масса единицы кг	Примечание
	СПОРТИВНЫЙ ЗАЛ							
118	Щит баскетбольный тренировочный с кольцом и сеткой 1,05х1,8 м			Торговая сеть	Шт.	2		
119	Козел гимнастический			Торговая сеть	Шт.	1		
120	Конь гимнастический			Торговая сеть	Шт.	1		
121	Брусья гимнастические параллельно мужские массовые 2400х520х1150			Торговая сеть	Шт.	1		
122	Бревно гимнастическое L=5000, H=1200 с антискользящим покрытием.			Торговая сеть	Шт.	1		
123	Стойка для прыжков в высоту			Торговая сеть	Шт.	1		
124	Кольца на канатах			Торговая сеть	Шт.	1		
125	Мостик для опорных прыжков габ/1200*600*12			Торговая сеть	Шт.	2		
126	Скамья гимнастическая 3000х230х300 мм			Торговая сеть	Шт.	3		
127	Шведская стенка h=3,2 м шириной 800 мм			Торговая сеть	Шт.	12		
128	Стойка волейбольная в комплекте с сеткой и стаканами 10х2,2			Торговая сеть	Шт.	1		
129	Перекладина гимнастическая универсальная, длина шрифа 2000 мм, диаметр			Торговая сеть	Шт.	1		
	грифа 28 мм., высота перекладины регулируемая 1800–2300 мм							
130	Канат для лазанья: длина 5м., диаметр 40 мм			Торговая сеть	Шт.	1		
131	Теннисный стол			Торговая сеть	Шт.	1		
	ИНВЕНТАРНАЯ–ИНСТРУКТОРСКАЯ							
39	Стол преподавателя 1400х700х750			Торговая сеть	Шт.	1		
40	Стул полумягкий для учителя			Торговая сеть	Шт.	1		
37	Шкаф для учебных пособий 800х380х1970	ШН 1087		Торговая сеть	Шт.	1		
100	Стеллаж выставочный 800х380х1970			Торговая сеть	Шт.	1		
29	Шкаф для одежды двухсекционный 750х450х1970	ШН 1107		Торговая сеть	Шт.	1		
	СНАРЯДНАЯ							
133	Стеллаж для хранения спортинвентаря, 2000х400х2100			Торговая сеть	Шт.	1		
	АКТОВЫЙ ЗАЛ							
135	Кресло для актового зала двойное			Торговая сеть	Шт.	35		
136	Станок для хореографии двухрядный длиной 5 м.			Торговая сеть	Шт.	1		

Взам. инв. N° | Подп. и дата | Инв. N° Подл.

Спецификация оборудования

Позиция	Наименование и техническая характеристика	Тип, марка, обозначение документа, опросного листа	Код оборудования, изделия, материала	Завод-изготовитель	Единица измерения	Коли-чество	Масса единицы кг	Примечание
136	Зеркало настенное 5,0х2,0 м			Торговая сеть	Шт.	1		
137	Цифровое пианино			Торговая сеть	Шт.	1		
138	Стул круглый 330х520			Торговая сеть	Шт.	2		
140	Спич-трибуна 600х500х1195			Торговая сеть	Шт.			
						1		
	АРТИСТИЧЕСКАЯ-КОСТЮМЕРНАЯ							
141	Вешало для одежды, передвижное L=1200			Торговая сеть	Шт.	2		
142	Шкаф для одежды 1200х500х1800			Торговая сеть	Шт.	1		
143	Гримировальный стол с зеркалом 1200х450х800			Торговая сеть	Шт.	1		
145	Кресло подъемно-поворотное			Торговая сеть	Шт.	1		
	КАБИНЕТ ЗАВЕДУЮЩЕГО ХОЗЯЙСТВОМ							
146	Шкаф для хоз.инвентаря 450х500х1970	ШН 1126		Торговая сеть	Шт.	1		
147	Стол рабочий 1200х600х750	ШS 0149		Торговая сеть	Шт.	1		
40	Стул полумягкий для учителя			Торговая сеть	Шт.	1		
148	Шкаф для хранения различного инвентаря 800х380х1970			Торговая сеть	Шт.	1		
149	Шкаф для одежды 600х380х1970	VH 1003		Торговая сеть	Шт.	1		
89	Ноутбук	ASUS		Торговая сеть	Шт.	1		
	МЕТОДИЧЕСКИЙ КАБИНЕТ (УЧИТЕЛЬСКАЯ)							
40	Стул полумягкий для учителя	СМ 7		Торговая сеть	Шт.	4		
68	Шкаф для книг со стеклом 800х380х1970	VH 1002		Торговая сеть	Шт.	3		
69	Шкаф с выдвижным турникетом для одежды 600х380х1970	VH 1003		Торговая сеть	Шт.	2		
73	Кресло мягкое вращающееся компьютерное			Торговая сеть	Шт.	2		
74	Стол компьютерный 1400х1000х750	KS 0132		Торговая сеть	Шт.	2		
75	Принтер 364х249х199	Canon MF3010		Торговая сеть	Шт.	2		
76	Компьютер(комплект)			Торговая сеть	Шт.	2		
89	Ноутбук	ASUS		Торговая сеть	Шт.	2		
39	Стол преподавателя 1400х700х750	ШS 0054		Торговая сеть	Шт.	2		

Взам. инв. N° | Подп. и дата | Инв. N° Подл.

Спецификация оборудования

Позиция	Наименование и техническая характеристика	Тип, марка, обозначение документа, опросного листа	Код оборудования, изделия, материала	Завод-изготовитель	Единица измерения	Коли-чество	Масса единицы кг	Примечание
37	Шкаф для учебных пособий 800x380x1970	ШН 1087		Торговая сеть	Шт.	2		
	КОМНАТА ТЕХПЕРСОНАЛА							
149	Шкаф для одежды 600x380x1970	VH 1003		Торговая сеть	Шт.	2		
150	Стеллаж для хозяйственного инвентаря 1800x500x2100			Торговая сеть	Шт.	1		
28	Табурет 330x330x450	MA 5001		Торговая сеть	Шт.	4		
23	Стол обеденный 800x800x750	JS 0085		Торговая сеть	Шт.	1		
	КАБИНЕТ АНГЛИЙСКОГО ЯЗЫКА И МУЛЬТИМЕДИИ							
103	Стол компьютерный 800x600x750	KS 0096		Торговая сеть	Шт.	6		
73	Кресло мягкое вращающееся компьютерное			Торговая сеть	Шт.	7		
76	Компьютер(комплект с колонками, наушниками)			Торговая сеть	Шт.	7		
75	Принтер 364x249x199	Canon MF3010		Торговая сеть	Шт.	1		
104	Интерактивная панель маркерная 1830X1350X130 ММ			Торговая сеть	Шт.	1		
105	Проектор с креплением			Торговая сеть	Шт.	1		
74	Стол компьютерный 1400x1000x750	KS 0132		Торговая сеть	Шт.	1		
106	Доска меловая-мобильная 120x90			Торговая сеть	Шт.	1		
37	Шкаф для учебных пособий 800x380x1970	ШН 1087		Торговая сеть	Шт.	1		
63	Тумба 1600x400x700/1200	ТСО ШТ 2101		Торговая сеть	Шт.	1		
64	Шкаф для учебных пособий 800x380x1970	ШН 1051		Торговая сеть	Шт.	1		
65	Тумба для таблиц 1200x260x800	ШТ 2051		Торговая сеть	Шт.	1		
	РАЗДЕВАЛКА ДЛЯ МАЛЬЧИКОВ							
155	Шкаф гардеробный 400x500x1800			Торговая сеть	Шт.	5		
156	Скамья для переодевания 800x300x450			Торговая сеть	Шт.	3		
157	Зеркало 700x700			Торговая сеть	Шт.	1		
	РАЗДЕВАЛКА ДЛЯ ДЕВОЧЕК							
155	Шкаф гардеробный 400x500x1800			Торговая сеть	Шт.	5		
156	Скамья для переодевания 800x300x450			Торговая сеть	Шт.	3		
157	Зеркало 700x700			Торговая сеть	Шт.	1		

Взам. инв. N° | Подп. и дата | Инв. N° Подл.

Спецификация оборудования

Позиция	Наименование и техническая характеристика	Тип, марка, обозначение документа, опросного листа	Код оборудования, изделия, материала	Завод-изготовитель	Единица измерения	Коли-чество	Масса единицы кг	Примечание
	ДОПОЛНИТЕЛЬНАЯ МЕБЕЛЬ ДЛЯ ШКОЛЫ							
	Банкетка двухместная			Торговая сеть	Шт.	4		
	Вешалка для полотенец на 5 мест			Торговая сеть	Шт.	1		
	Вешалка на 5 крючков			Торговая сеть	Шт.	2		
	Вешалка для гардероба на 16 крючков			Торговая сеть	Шт.	8		
	Подцветочница			Торговая сеть	Шт.	3		
	Стол для настольных игр двухместный, складируемый			Торговая сеть	Шт.	2		
	Стол для аквариума			Торговая сеть	Шт.	1		
	Тумба для инструментов			Торговая сеть	Шт.	1		
	Кассета настенная (пищеблок)			Торговая сеть	Шт.	1		
	Тюль h=3,0 м			Торговая сеть	м	170		
	Шторы на окна для актового зала			Торговая сеть	м	12		
	Занавес для сцены			Торговая сеть	м	10		
	МЕЛКИЙ ХОЗЯЙСТВЕННЫЙ ИНВЕНТАРЬ							
	Набор ножей			Торговая сеть	Шт.	2		
	Сито			Торговая сеть	Шт.	1		
	Сковорода			Торговая сеть	Шт.	2		
	Тарелка мелкая			Торговая сеть	Шт.	54		
	Тарелка глубокая			Торговая сеть	Шт.	54		
	Чайник			Торговая сеть	Шт.	1		
	Бокал (чашка)			Торговая сеть	Шт.	54		
	Шумовка			Торговая сеть	Шт.	2		
	Вилка			Торговая сеть	Шт.	54		
	Ложка столовая			Торговая сеть	Шт.	54		
	Ложка разливательная			Торговая сеть	Шт.	2		
	Кастрюли разные			Торговая сеть	Шт.	15		
	Доска разделочная			Торговая сеть	Шт.	3		

Взам. инв. N° | Подп. и дата | Инв. N° Подл.

Спецификация оборудования

Позиция	Наименование и техническая характеристика	Тип, марка, обозначение документа, опросного листа	Код оборудования, изделия, материала	Завод-изготовитель	Единица измерения	Коли-чество	Масса единицы кг	Примечание
	МЕДИЦИНСКОЕ ОБОРУДОВАНИЕ И ИНСТРУМЕНТ							
	Ведро педальное			Торговая сеть	Шт.	1		
	Коробка стерилизационная круглая (бикса)			Торговая сеть	Шт.	1		
	ПРОТИВОПОЖАРНЫЙ ИНВЕНТАРЬ							
	Ящик для песка			Торговая сеть	Шт.	1		
	Багор			Торговая сеть	Шт.	1		
	Ведро пожарное			Торговая сеть	Шт.	1		
	Лестница-палка			Торговая сеть	Шт.	1		
	Щит пожарный			Торговая сеть	Шт.	1		
	Лопата железная			Торговая сеть	Шт.	1		
	Фонарь электрический (аккумуляторный)			Торговая сеть	Шт.	1		
	Огнетушитель порошковый			Торговая сеть	Шт.	4		
	Топор			Торговая сеть	м	1		
	СВЕТО-ЗВУКОВОЕ ОБОРУДОВАНИЕ							
	Колонка со стойкой	GST436/D, ACTION-15A		Торговая сеть	Шт.	2		
	Микрофон беспроводной	M87		Торговая сеть	Шт.	4		
	Микрофон проводной	PW210		Торговая сеть	Шт.	2		
	Стойка для микрофона	GST436/B		Торговая сеть	Шт.	4		
	Проектор			Торговая сеть	Шт.	1		
	Крепление для проектора			Торговая сеть	Шт.	1		
	Экран проекционный (моторизованный)			Торговая сеть	Шт.	1		
	Пульт-микшер			Торговая сеть	Шт.	1		
	Синтезатор			Торговая сеть	Шт.	1		
	Усилитель класса D, 4-Х канальный, 4x100 Вт, 4-8 Ом	AUDAC EPA 104		Торговая сеть	Шт.	1		
	Музыкальный центр			Торговая сеть	Шт.	1		

Взам. инв. N° | Подп. и дата | Инв. N° Подл.

Спецификация оборудования

Позиция	Наименование и техническая характеристика	Тип, марка, обозначение документа, опросного листа	Код оборудования, изделия, материала	Завод-изготовитель	Единица измерения	Коли-чество	Масса единицы кг	Примечание
	УЧЕБНО-НАГЛЯДНЫЕ ПОСОБИЯ И ОБОРУДОВАНИЯ КАБИНЕТОВ							
	КАБИНЕТ НВП			ТОО "ADL Industrial"	комплект	1		
	КАБИНЕТ ГЕОГРАФИИ			ТОО "ADL Industrial"	комплект	1		
	КАБИНЕТ ИНФОРМАТИКИ			ТОО "ADL Industrial"	комплект	1		
	КАБИНЕТ МАТЕМАТИКИ			ТОО "ADL Industrial"	комплект	1		
	КАБИНЕТ ИСТОРИИ			ТОО "ADL Industrial"	комплект	1		
	КАБИНЕТ РУССКОГО ЯЗЫКА И ЛИТЕРАТУРЫ			ТОО "ADL Industrial"	комплект	1		
	КАБИНЕТ КАЗАХСКОГО ЯЗЫКА И ЛИТЕРАТУРЫ, МУЛЬТИМЕЙДИИ			ТОО "ADL Industrial"	комплект	1		
	КАБИНЕТ ИНОСТРАННОГО ЯЗЫКА И ЛИТЕРАТУРЫ, МУЛЬТИМЕЙДИИ			ТОО "ADL Industrial"	комплект	1		
	КАБИНЕТ ТРУДА ДЛЯ МАЛЬЧИКОВ			ТОО "ADL Industrial"	комплект	1		
	КАБИНЕТ ТРУДА ДОМОВОДСТВА			ТОО "ADL Industrial"	комплект	1		
	КАБИНЕТ НАЧАЛЬНЫХ КЛАССОВ (1-4 КЛАССЫ)			ТОО "ADL Industrial"	комплект	1		
	КАБИНЕТ ПСИХОЛОГА			ТОО "ADL Industrial"	комплект	1		
	БИБЛИОТЕКА			ТОО "ADL Industrial"	комплект	1		
	СПОРТЗАЛ			ТОО "ADL Industrial"	комплект	1		
	ДОПОЛНИТЕЛЬНОЕ ОСНАЩЕНИЕ КАБИНЕТА КАЗАХСКОГО ЯЗЫКА И ЛИНГАФОННО-МУЛЬТИМЕДИЙНЫЙ КАБИНЕТ							
	ПУЛЬТ ПРЕПОДАВАТЕЛЯ			ТОО "ADL Industrial"	Шт	1		
	МИКРОФОННО-ТЕЛЕФОННАЯ ГАРНИТУРА УЧЕНИКА			ТОО "ADL Industrial"	Шт	7		
	ПУЛЬТ УЧЕНИКА			ТОО "ADL Industrial"	Шт	6		
	USB FLASH			ТОО "ADL Industrial"	Шт	1		
	СОЕДИНИТЕЛЬНЫЙ ШНУР			ТОО "ADL Industrial"	Шт	6		

Взам. инв. N°

Подп. и дата

Инв. N° Подл.

Спецификация оборудования

Позиция	Наименование и техническая характеристика	Тип, марка, обозначение документа, опросного листа	Код оборудования, изделия, материала	Завод-изготовитель	Единица измерения	Коли-чество	Масса единицы кг	Примечание
	КАБИНЕТ ФИЗИКИ И МАТЕМАТИКИ							
109	ДОСКА НАСТЕННАЯ 3МХ1М МЕЛ+МАРКЕР			ТОО "БАЗИСНЫЙ МАГАЗИН"	Шт	1		
75	СТОЛ ПРЕПОДАВАТЕЛЯ С ПРИСТАВКОЙ ДЛЯ КОМПЬЮТЕРА			ТОО "БАЗИСНЫЙ МАГАЗИН"	Шт	1		
40	СТУЛ ПОЛУМЯГКИЙ			ТОО "БАЗИСНЫЙ МАГАЗИН"	Шт	1		
108	СТОЛ ДЕМОНСТРАЦИОННЫЙ			ТОО "БАЗИСНЫЙ МАГАЗИН"	Шт	1		
107	СТОЛ ЛАБОРАТОРНЫЙ УЧЕНИЧЕСКИЙ			ТОО "БАЗИСНЫЙ МАГАЗИН"	Шт	5		
62	СТУЛ УЧЕНИЧЕСКИЙ			ТОО "БАЗИСНЫЙ МАГАЗИН"	Шт	10		
68	ШКАФ ПОЛУОСТЕКЛЕННЫЙ			ТОО "БАЗИСНЫЙ МАГАЗИН"	Шт	3		
104,105	ИНТЕРАКТИВНАЯ ДОСКА С КРЕПЛЕНИЕМ И ПРОЕКТОРОМ			ТОО "БАЗИСНЫЙ МАГАЗИН"	КОМПЛЕКТ	1		
	КАБИНЕТ ХИМИИ И БИОЛОГИИ							
109	ДОСКА НАСТЕННАЯ 3МХ1М МЕЛ+МАРКЕР			ТОО "БАЗИСНЫЙ МАГАЗИН"	Шт	1		
75	СТОЛ ПРЕПОДАВАТЕЛЯ С ПРИСТАВКОЙ ДЛЯ КОМПЬЮТЕРА			ТОО "БАЗИСНЫЙ МАГАЗИН"	Шт	1		
40	СТУЛ ПОЛУМЯГКИЙ			ТОО "БАЗИСНЫЙ МАГАЗИН"	Шт	1		
108	СТОЛ ДЕМОНСТРАЦИОННЫЙ			ТОО "БАЗИСНЫЙ МАГАЗИН"	Шт	1		
107	СТОЛ ЛАБОРАТОРНЫЙ УЧЕНИЧЕСКИЙ			ТОО "БАЗИСНЫЙ МАГАЗИН"	Шт	5		
62	СТУЛ УЧЕНИЧЕСКИЙ			ТОО "БАЗИСНЫЙ МАГАЗИН"	Шт	10		
68	ШКАФ ПОЛУОСТЕКЛЕННЫЙ			ТОО "БАЗИСНЫЙ МАГАЗИН"	Шт	3		
104,105	ИНТЕРАКТИВНАЯ ДОСКА С КРЕПЛЕНИЕМ И ПРОЕКТОРОМ			ТОО "БАЗИСНЫЙ МАГАЗИН"	КОМПЛЕКТ	1		
	КАБИНЕТ ЛАБОРАТОРИИ ХИМИИ, ФИЗИКИ, БИОЛОГИИ							
115	СТОЛ ЛАБОРАТОРНЫЙ			ТОО "БАЗИСНЫЙ МАГАЗИН"	Шт	1		
73	СТУЛ ПОЛУМЯГКИЙ			ТОО "БАЗИСНЫЙ МАГАЗИН"	Шт	2		
112	ШКАФ ОТКРЫТЫЙ			ТОО "БАЗИСНЫЙ МАГАЗИН"	Шт	1		
113	ШКАФ ЗАКРЫТЫЙ			ТОО "БАЗИСНЫЙ МАГАЗИН"	Шт	1		
114	ШКАФ ДЛЯ ОДЕЖДЫ			ТОО "БАЗИСНЫЙ МАГАЗИН"	Шт	1		
151/2	ШКАФ ДС ВЫДВИЖНЫМИ ЛОТКАМИ ДЛЯ ХРАНЕНИЯ ОБОРУДОВАНИЯ			ТОО "БАЗИСНЫЙ МАГАЗИН"	Шт	1		
151	ШКАФ ВЫТЯЖНОЙ			ТОО "БАЗИСНЫЙ МАГАЗИН"	Шт	1		
151/1	ШКАФ ДЛЯ ХРАНЕНИЯ ХИМ.РЕАКТИВОВ			ТОО "БАЗИСНЫЙ МАГАЗИН"	Шт	1		

Взам. инв. N° | Подп. и дата | Инв. N° Подл.