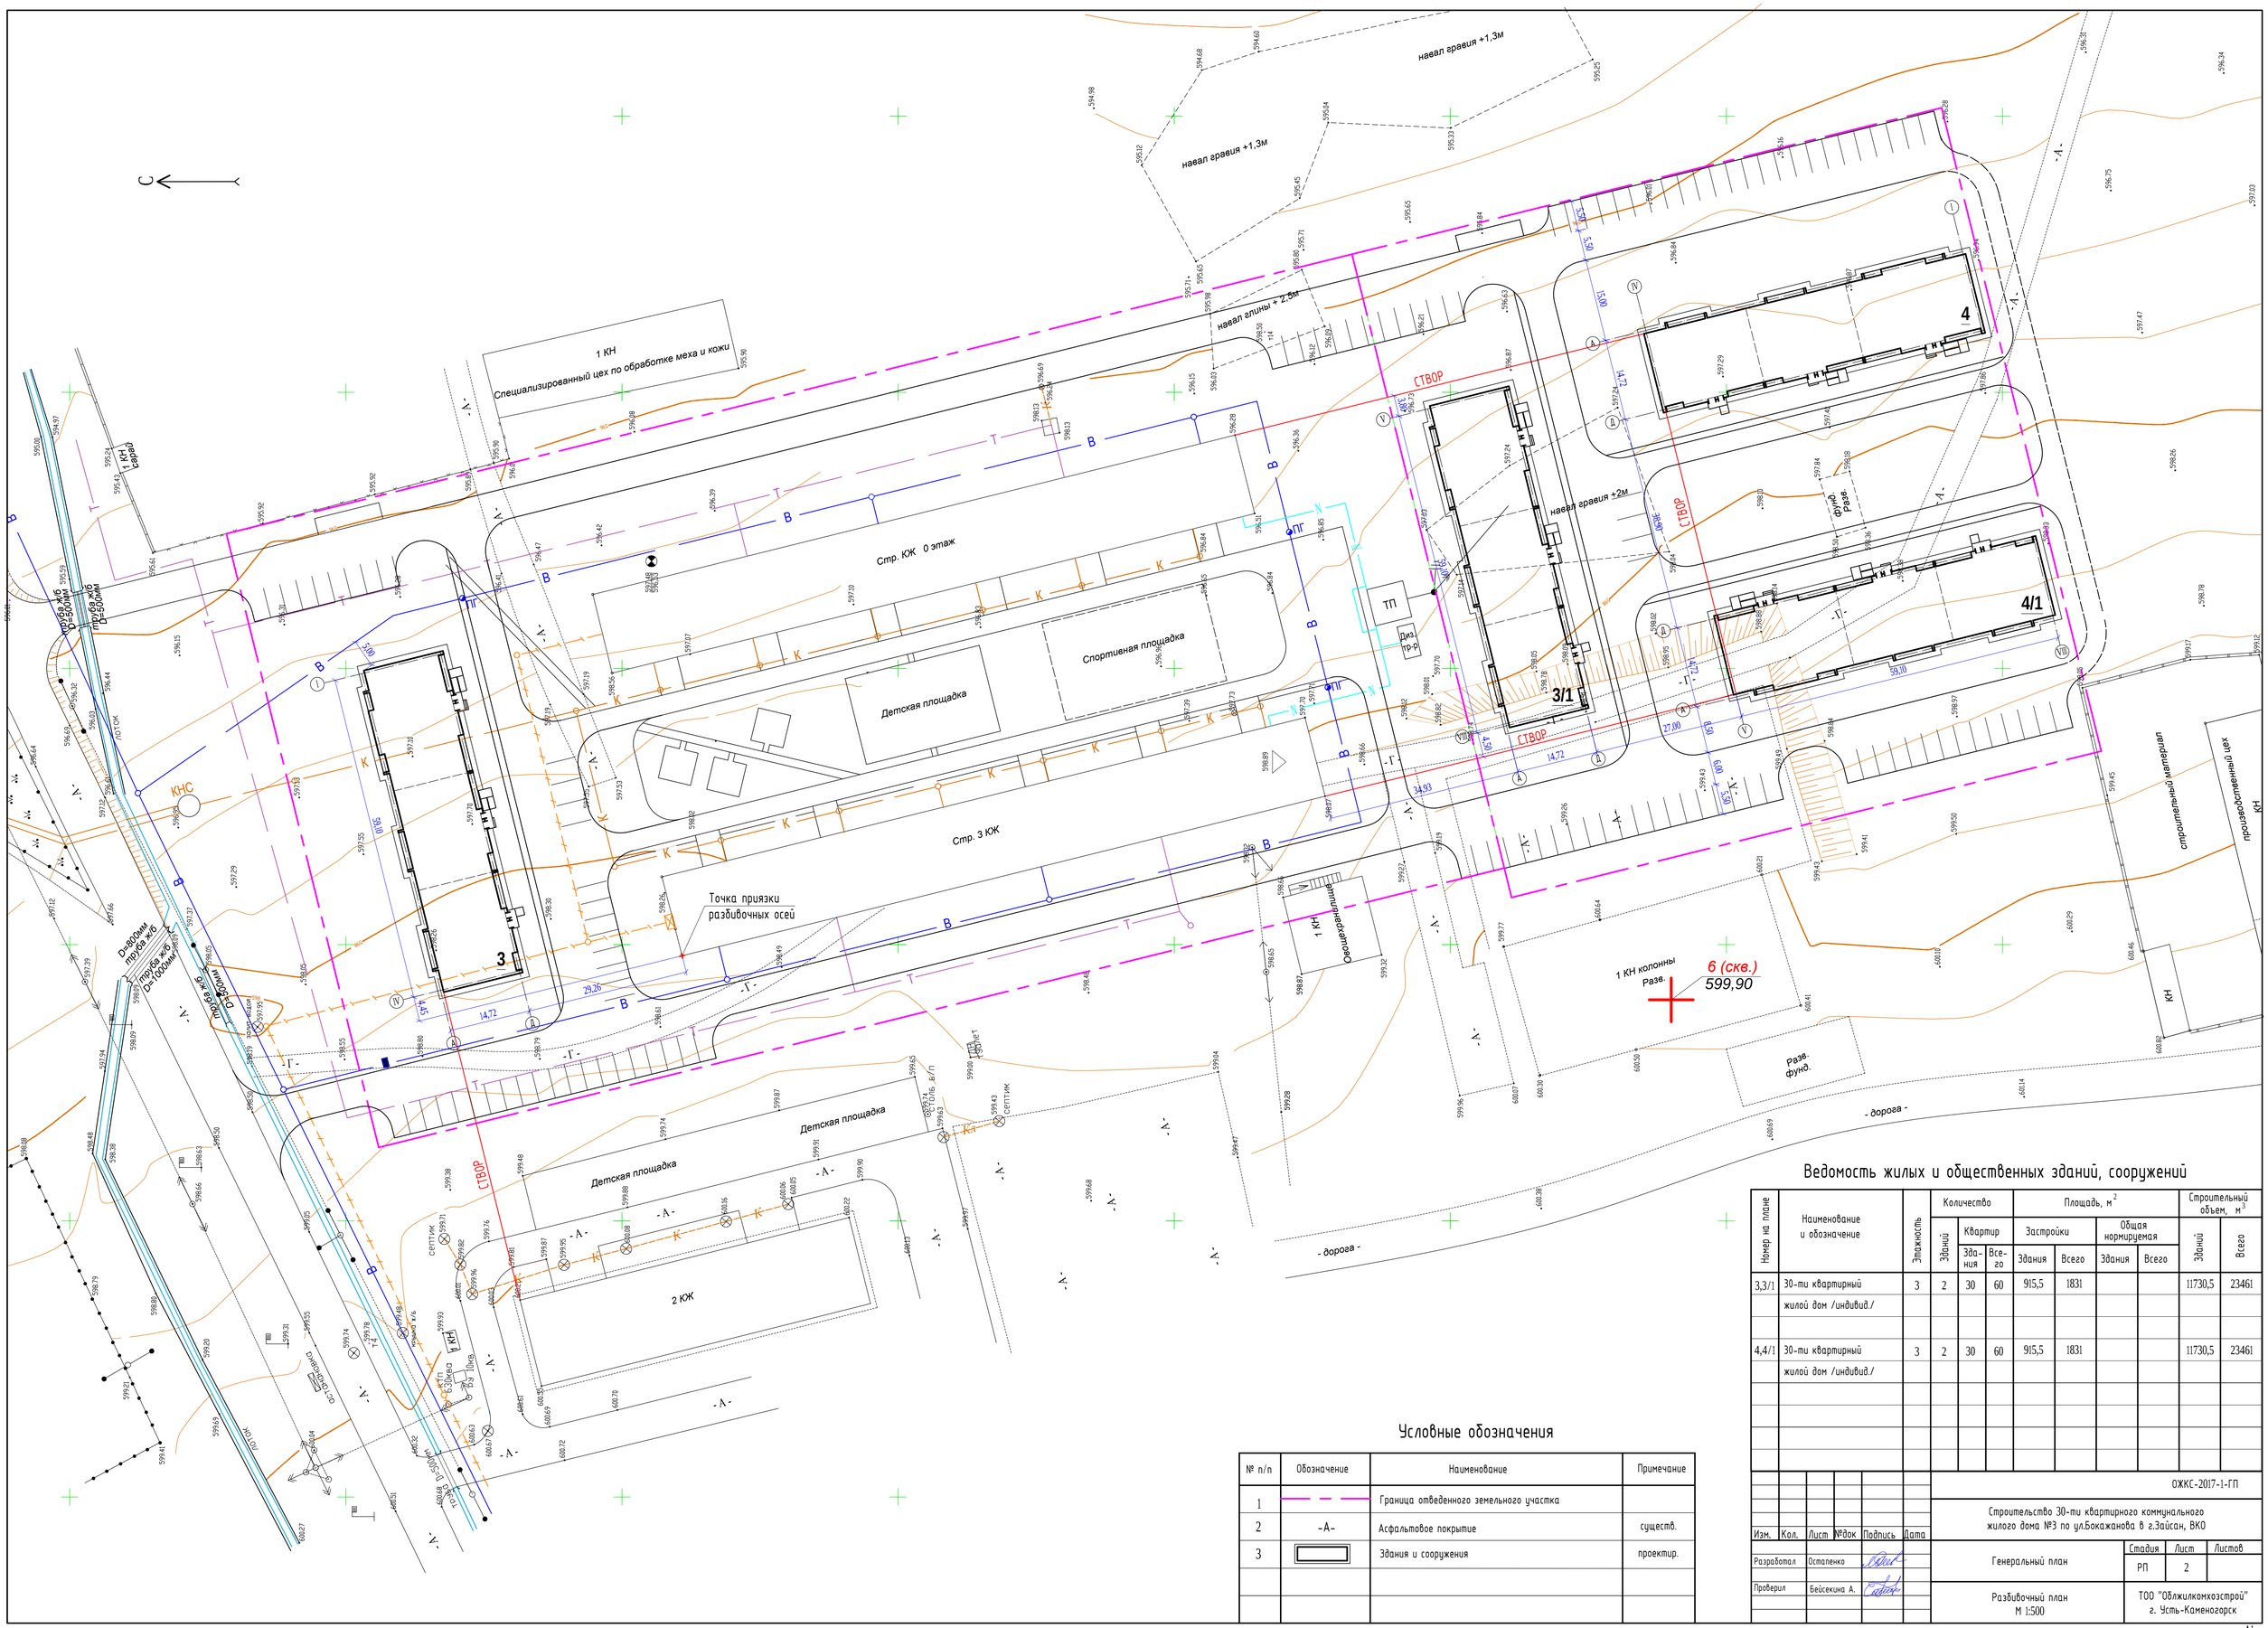
навал грунта +1,3м
навал грунта +1,3м
1 КН
Специализированный цех по обработке меха и кожи
навал глины + 2,5м
Стр. КЖ 0 этаж
Спортивная площадка
Детская площадка
Стр. 3 КЖ
Точка привязки
разбивочных осей
ТП
Диз. гр-р
навал грунта +2м
4
4/1
3/1
3
2 КЖ
Детская площадка
Детская площадка
1 КН колонны
Разв.
6 (скв.)
599,90
Разв. фунд.
- дорога -
- дорога -
КНС
СТВОР
СТВОР
СТВОР
СТВОР
D=800мм труба ж/б
D=600мм труба ж/б
D=1000мм труба ж/б
D=600мм труба ж/б
D=600мм труба ж/б
D=500мм труба ж/б
ПОТОК
ПОТОК
ПОТОК