ҚАЗАҚСТАН РЕСПУБЛИКАСЫ
ҚЫЗЫЛОРДА ОБЛЫСЫ «АРАЛ АУДАНДЫҚ
ҚҰРЫЛЫС СӘУЛЕТ ЖӘНЕ ҚАЛА ҚҰРЫЛЫСЫ БӨЛІМІ»
КОММУНАЛДЫҚ МЕМЛЕКЕТТІК МЕКЕМЕСІ
«28» 12 2020 ж.

Утвержден
приказом Министра
по инвестициям и развитию
Республики Казахстан
от 24 апреля 2017 года № 234
форма

Акт приемки объекта в эксплуатацию

«25» 12 2020 года

Заказчик: **Директор филиала ОДСП «Арал» РГП на ПХВ «Нуринский групповой водопровод» Есенов А. Ж. Республика Казахстан, Кызылординская область, г. Кызылорда, пос. Тасбогет, ул. Абая Кунанбаева строение 1Н**

(фамилия, имя, отчество (при наличии) - для физических лиц, наименование организации - для юридических лиц, почтовый индекс, область, город, район, населенный пункт, наименование улицы, номер дома/здания (стационарного помещения)

на основании:

Декларации о соответствии (прилагается) **« » 2020 г., Товарищество с ограниченной ответственностью «Көлсай Строй», директор Ахметов А. А., Республика Казахстан, Алматинская область, г. Талдыкорган, Микрорайон Самал д.13А кв. 53**

(дата декларации, наименование подрядной (генподрядной) организации, фамилия, имя, отчество (при наличии) руководителя, юридический адрес)

Заключения о качестве строительно-монтажных работ (прилагается) **« » 2020 г., Товарищество с ограниченной ответственностью «Инженерно-производственный центр «Альянс», эксперт по техническому надзору Нурмаханов А. Ж. KZ59VJE00023773 от 10.03.2017 г.; KZ27VJE00024155 18.03.2017 г.; KZ32VJE00023774 от 10.03.2017 г. Республика Казахстан, Алматинская область, г. Алматы, ул. Гоголя, 86**

(дата заключения, наименование организации, фамилия, имя, отчество (при наличии) экспертов технического надзора, № и дата получения аттестатов)

Заключения о соответствии выполненных работ проекту (прилагается) **Филиал ОДСП «Арал» РГП на ПХВ «Казводхоз» эксперт по авторскому надзору Абдуллаева Ж.Т. №00049 от 15.06.2016 г., г. Кызылорда, пос. Тасбогет, ул. Абая Кунанбаева строение 1 Н**

(дата заключения, наименование организации, фамилия, имя, отчество (при наличии) экспертов авторского надзора, № и дата получения аттестатов)

произведя осмотр готовности предъявленного подрядчиком (генеральным подрядчиком) к приемке в эксплуатацию объекта: «**Реконструкция ветки подключения Бугунь-Карашалан Арало-Сарбулакского группового водопровода и систем водоснабжения н.п Карашалан Аральского района Кызылординской области**»

(наименование объекта и вид строительства (новое, расширение, реконструкция, техническое перевооружение, модернизация, капитальный ремонт)

по адресу **Кызылординская область, Аральский район, н.п Карашалан**

(область, район, населенный пункт, микрорайон, квартал, улица, номер дома (корпуса)

проверив комплектность исполнительной технической документации подтверждает что:

1. Строительство объекта осуществлено на основании:

1) правоустанавливающего документа на земельный участок **от «30» июля 2018 года №19 права на землю выдано акиматом Богенского сельского округа Аральского района Кызылординской области**

документ, подтверждающий наступление юридических фактов (юридических составов), на основании которых возникают, изменяются или прекращаются права на земельный участок, в том числе договоры, решения судов, правовые акты исполнительных органов, свидетельство о праве на наследство, передаточный акт или разделительный баланс при реорганизации негосударственных юридических лиц, владеющих земельным участком на праве собственности или выкупивших право временного возмездного землепользования (аренды). либо решения о реконструкции (перепланировке,

переоборудовании) помещений (отдельных частей) существующих зданий от

(наименование органа вынесшего решение)

решения (постановления) о предоставлении соответствующего права на землю: Постановление

(наименование органа вынесшего решение)

либо решения о реконструкции (перепланировке, переоборудовании) помещений (отдельных частей) существующих зданий от «___»_____20___года №_____

(наименование органа вынесшего решение)

2) талона о приеме уведомления о начале или прекращении осуществления деятельности или определенных действий **ГУ «Управление государственного архитектурно-строительного контроля Кызылординской области» KZ48REA00156078 от 18.12.2019 г.**

3) проекта (проектно-сметной документации) **Филиал ОДСП «Арал» РГП на ПХВ «Казводхоз» ГСЛ №15017956 07.10.2015 г.**

(наименование проектной организации, номер проекта утвержденного(й))

Утверждена Филиал ОДСП «Арал» №201-Ө 22.07.2019 г.

(наименование организации утвердившей (переутвердившей) проект и дата утверждения)

2. Строительно-монтажные работы осуществлены в сроки:

начало работ **« » декабрь, 2019 г.**

месяц, год

окончание работ **« » декабрь, 2020 г.**

месяц, год

при продолжительности строительства, месяц: по норме или по проекту организации строительства, месяц: **14 (четырнадцать) месяц;** фактически, месяц: **12 (двенадцать) месяц.**

3. Объект (комплекс) имеет следующие основные технико-экономические показатели (мощность, производительность, производственная площадь, протяженность, вместимость, объем, пропускная способность, провозная способность, число рабочих мест и тому подобное, заполняется по всем объектам (кроме жилых домов) в единицах измерения соответственно целевой продукции или основным видам услуг):

Мощность, производительность и так далее	**Ед. изм**	**По проекту**		**Фактически**	
		Общая (с учетом ранее принятых)	в том числе пускового комплекса или очереди	Общая (с учетом ранее принятых)	в том числе пускового комплекса или очереди
Капитальный ремонт насосной станций	штук	1		1	
Капитальный ремонт проходной	штук	1		1	
Капитальный ремонт сарая	штук	1		1	
Капитальный ремонт резервуаров чистой воды 250 м3	штук	2		2	
Водонапорная башня 50 м3	штук	1		1	
Капитальный ремонт фильтра-поглотителя	штук	2		2	
Благоустройство площадки насосной станций	комп.	1		1	
Реконструкция внутриплощадочной сети.	километр	0,278		0,282	
Магистральный водовод Бугунь-Карашалан	**километр**	**13,499**		**13,549**	

Трубопроводов из полиэтиленовых труб ПЭ 100 SDR17 д160х9,5 мм	километр	13,429		13,479	
Трубопроводов из полиэтиленовых труб ПЭ 100 SDR17 д50х3,0 мм	километр	0,07		0,07	
Колодцы круглые из сборного железобетона D=2000 мм	комплект	0		1	
Колодцы круглые из сборного железобетона D=1500 мм	комплект	30		29	
Колодцы круглые из сборного железобетона D=1000 мм	комплект	14		14	
Внутрипоселковые сети водоснабжения н.п. Карашалан	**километр**	**11,674**		**13,729**	
Трубопроводов из полиэтиленовых труб ПЭ 100 SDR17 д200х11,9 мм	километр	0,298		0,298	
Трубопроводов из полиэтиленовых труб ПЭ 100 SDR17 д160х9,5 мм	километр	0,343		0,343	
Трубопроводов из полиэтиленовых труб ПЭ 100 SDR17 д110х6,6 мм	километр	5,411		5,411	
Трубопроводов из полиэтиленовых труб ПЭ 100 SDR17 д50х3,0 мм	километр	0,331		0,331	
Трубопроводов из полиэтиленовых труб ПЭ 100 SDR17 д25х1,8 мм	километр	5,291		7,346	
Колодец прямоугольный 2000х2500 мм	комплект	1		1	
Колодцы круглые из сборного железобетона D=1500мм	комплект	37		37	
Пожарный гидрант	штук	26		26	

Выпуск продукции (оказания услуг), предусмотренной проектом в объеме, соответствующем нормам освоения проектных мощностей в начальный период

факт начала выпуска продукции с указанием объема

Жилой дом имеет следующие показатели:

Показатели	Единица измерения	По проекту	Фактически
Общая площадь	метр в квадрате (далее - M^2)		

Число этажей	этаж			
Общий строительный объем	метр в кубе (далее - $М^3$)			
В том числе подземной части	$М^3$			
Площадь встроенных, встроенно-пристроенных и пристроенных помещений	$М^2$			

Показатели	По проекту			Фактически		
	число квартир	площадь квартир, $М^2$		число квартир	площадь квартир, $М^2$	
		общая	жилая		общая	жилая
Всего квартир, в том числе: однокомнатных двухкомнатных трехкомнатных четырехкомнатных и более						

4. Технологические и архитектурно-строительные решения по объекту характеризуются следующими данными: Проектом **«Реконструкция ветки подключения Бугунь-Карашалан Арало-Сарбулакского группового водопровода и систем водоснабжения н.п Карашалан Аральского района Кызылординской области» объекта предусматривается выполнение инжеследующих видом работ:**

- Капитальный ремонт здания насосной станций с заменой насосов;

- Капитальный ремонт здания проходной заменой электрических сетей;

- Капитальный ремонт здания сарай;

- Капитальный ремонт резервуаров чистой воды 250 м3 в количестве 2 штук;

- Установка водонапорной башни 50 м3

- Ремонт подпорной стенки фильтра-поглотителя;

- Благоустройство площадки насосной станций;

- Замена и расширение существующей внутрипоселковой разводящей сети н.п. Карашалан с подключением жилых домов к водопроводу;

- Реконструкция ветки подключения Бугунь-Карашалан протяженностью 13,5 км. диаметром 160 мм;

- Реконструкция внутриплощадочной сети.

(краткие технические характеристики по особенностям его размещения, по основным материалам и конструкциям, инженерному и технологическому оборудованию)

5. На объекте установлено предусмотренное проектом оборудование в количестве согласно актам о его приемке после индивидуального испытания и комплексного опробования;

6. Наружные инженерные коммуникации (холодное и горячее водоснабжение, канализация, теплоснабжение, газоснабжение, электроснабжение и связь) обеспечивают нормальную эксплуатацию объекта (здания, сооружения, помещения) и приняты городскими эксплуатационными организациями;

7. Сметная стоимость по утвержденному проекту (проектной-сметной документации): Всего **433 390,703** тысяч тенге, в том числе строительно-монтажных работ **299 515,025** тысяч тенге, оборудования, инструмента и инвентаря **10 466,822** тысяч тенге; прочие расходы **123 408,856** тысяч тенге;

8. Сметная стоимость основных фондов, принимаемых в эксплуатацию: Всего **371 048,760** тысяч тенге, в том числе строительно-монтажных работ **268 459,378** тысяч тенге, оборудования, инструмента и инвентаря **6 385,638** тысяч тенге; прочие расходы **96 203,744** тысяч тенге;

9. Объект построен в соответствии с утвержденным проектом (проектно-сметной документацией) и требованиями государственных нормативных документов в области архитектуры, градостроительства и строительства.

РЕШИЛ:

«**Реконструкция ветки подключения Бугунь-Карашалан Арало-Сарбулакского группового водопровода и систем водоснабжения н.п Карашалан Аральского района Кызылординской области»** принять в эксплуатацию.

(наименование объекта (комплекса)

Заказчик, Филиал ОДСП "Арал" РГП на ПХВ «Нуринский групповой водопровод» директор Есенов А.Ж.

(фамилия, имя, отчество (при наличии), подпись руководителя Место печати (далее - М.П.)

Технический надзор, ТОО «Инженерно-производственный центр «Альянс», эксперт по техническому надзору Нурмаханов А. Ж.

(фамилия, имя, отчество (при наличии), подпись эксперта М.П.)

Авторский надзор, Филиал ОДСП «Арал» РГП на ПХВ «Казводхоз», эксперт по авторскому надзору Абдуллаева Ж.Т.

(фамилия, имя, отчество (при наличии), подпись эксперта М.П.)

Подрядчик (генеральный подрядчик) ТОО «Көлсай Строй», директор Ахмедов А.А.

(фамилия, имя, отчество (при наличии), подпись эксперта М.П.)

Приложение 13
к акту приемки объекта в эксплуатацию
форма

Технические характеристики объекта (сети, водоводы, коллекторы и т.п.)

№ п/п	Наименование	Единицы измерения	Количество, протяженность	Примечание
1	2	3	4	5
Водопровод				
1	**Водоводы (общая протяженность)**	**м**	**13 549**	
	1) из стальных труб	м		
	2) из чугунных труб	м		
	3) из асбестоцементных труб	м		
	4) из железобетонных труб	м		
	5) из полиэтиленовых труб ПЭ 100 SDR 17 д-160х9,5 мм	м	13 479	
	7) из полиэтиленовых труб ПЭ 100 SDR 17 д-50х3,7 мм	м	70	
2	**Распределительная сеть (общая протяженность)**	**м**	**13 729**	
	1) из стальных труб	м		
	2) из чугунных труб	м		
	3) из асбестоцементных труб	м		
	4) из полиэтиленовых труб ПЭ 100 SDR 17 д-200х11,9 мм	м	298	
	5) из полиэтиленовых труб ПЭ 100 SDR 17 д-160х9,5мм	м	343	
	6) из полиэтиленовых труб ПЭ 100 SDR 17 д-110х6,6 мм	м	5411	
	7) из полиэтиленовых труб ПЭ 100 SDR 17 д-50х3,0 мм	м	331	
	8) из полиэтиленовых труб ПЭ 100 SDR 17 д-25х1,8 мм	м	7346	
3	**Прочие устройства**			
	Смотровой колодец	шт	82	
	Задвижки	шт		
	Вентили	шт		
	Кран	шт		
	Гидрант	шт	26	
	Водопроводный ввод	шт		
	Водоразборная колонка	шт		
	Стальной футляр	шт		
	Питьевой фонтанчик	шт		
Канализация				
1	Коллекторы (общая протяженность)	м		
	1) из керамических труб	м		
	2) из чугунных труб	м		
	3) из бетонных труб	м		
	4) из асбестоцементных труб	м		

	5) из железобетонных труб	м		
2	Канализационная сеть (общая протяженность)	м		
	1) из керамических труб	м		
	2) из чугунных труб	м		
	3) из бетонных труб	м		
	4) из асбестоцементных труб	м		
	5) из железобетонных труб	м		
3	Прочие устройства			
	Смотровой колодец	шт		
	Выпуск	шт		

Горизонтальный разрез колодца

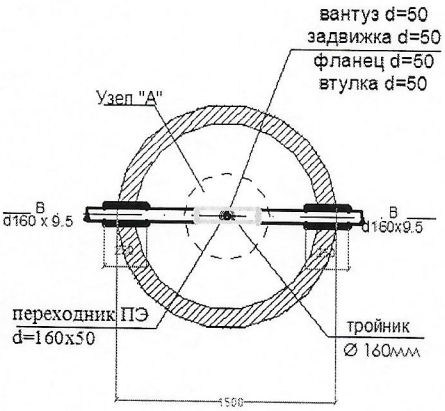

Масштаб 1:50

Вертикальный разрез колодца

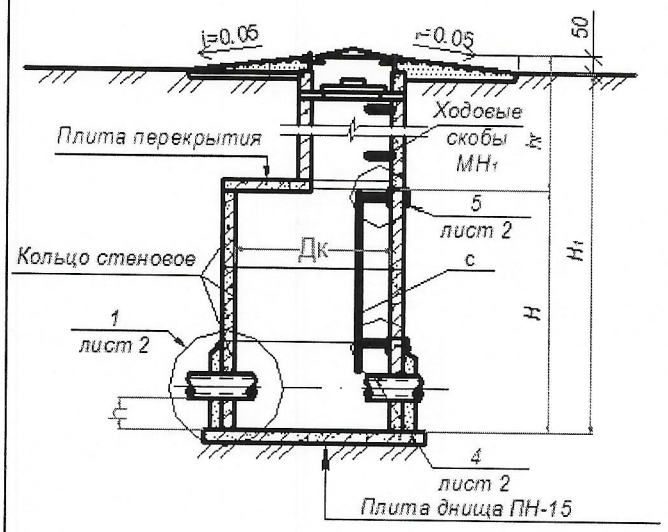

Масштаб 1:50

Спецификация

№ п/п	Наименование	Марка	Материал	Диаметр, мм (разрезы)	Количество	Примечание
1	Труба водопроводная	SDR 17	ПЭ 100	25-160	27 283	
2	Колодец круглый		железобетон	1500, 2000	81	
3	Колодец прямоугольный		железобетон	2000х2500	1	
4	Гидрант пожарный				26	

Схема привязки колодца (камеры) к постоянным точкам ориентирам

Заказчик, Филиал ОДСП "Арал" РГП на ПХВ «Нуринский групповой водопровод» директор Есенов А.Ж.

(фамилия, имя, отчество (при наличии), подпись руководителя Место печати (далее - М.П.)

Авторский надзор, Филиал ОДСП «Арал» РГП на ПХВ «Казводхоз» эксперт по авторскому надзору Абдуллаева Ж.Т.

(фамилия, имя, отчество (при наличии), подпись эксперта М.П.)

ҚАЗАҚСТАН РЕСПУБЛИКАСЫ
ҚЫЗЫЛОРДА ОБЛЫСЫ «АРАЛ АУДАНДЫҚ
ҚҰРЫЛЫС СӘУЛЕТ ЖӘНЕ ҚАЛА ҚҰРЫЛЫСЫ БӨЛІМІ»
КОММУНАЛДЫҚ МЕМЛЕКЕТТІК МЕКЕМЕСІ
«26» 12 2020 ж.

Приложение 3
к приказу Министра
по инвестициям и развитию
Республики Казахстан
от 09.08.2019 г. № 632
Форма

Декларация о соответствии

«25» 12 **2020 г.**

Подрядчик (генеральный подрядчик) **Директор ТОО «Көлсай Строй» Ахмедов А.А., город Талдыкорган, Микрорайон Самал д.13А кв. 53.**

наименование организации, юридический адрес

в лице **директора – Ахмедов А.А**

фамилия, имя, отчество (при наличии) руководителя организации

по объекту: «**Реконструкция ветки подключения Бугунь-Карашалан Арало-Сарбулакского группового водопровода и систем водоснабжения н.п Карашалан Аральского района Кызылординской области»**

наименование, местонахождения объекта

заказчиком которого является **Директор филиала «ОДСП «Арал» РГП на ПХВ «Нуринский групповой водопровод» - Есенов А.Ж.**

наименование организации, фамилия, имя, отчество (при наличии) руководителя

удостоверяет, что:

1. Строительно–монтажные работы на объекте выполнены в соответствии с утвержденным проектом (проектно–сметной документацией), государственными нормативами в сфере архитектурной, градостроительной и строительной деятельности;

2. Субподрядные организации: **Товарищество с ограниченной ответственностью «Astana building energy company»**

наименование организации

3. Проект (проектно-сметная документация) **Филиал ОДСП «Арал» РГП на ПХВ «Казводхоз»**

наименование проектной организации, номер проекта

утвержден(а) **Филиал ОДСП «Арал» РГП на ПХВ «Казводхоз», №201-Ө от 22.07.2019 г.**

наименование организации утвердившей (переутвердившей) проект и дата утверждения

4. Объект (комплекс) имеет следующие основные технико-экономические показатели (мощность, производительность, производственная площадь, протяженность, вместимость, объем, пропускная способность, провозная способность, число рабочих мест и тому подобное, заполняется по всем объектам (кроме жилых домов) в единицах измерения соответственно целевой продукции или основным видам услуг):

Мощность, производительность и так далее	Единица измерения	По проекту		Фактически	
		общая (с учетом ранее принятых)	в том числе пускового комплекса или очереди	общая (с учетом ранее принятых)	в том числе пускового комплекса или очереди
Капитальный ремонт насосной станций	штук	1		1	
Капитальный ремонт проходной	штук	1		1	
Капитальный ремонт сарая	штук	1		1	
Капитальный ремонт	штук	2		2	

резервуаров чистой воды 250 м3					
Водонапорная башня 50м3	штук	1		1	
Капитальный ремонт фильтра-поглотителя	штук	2		2	
Благоустройство площадки насосной станций	комплект	1		1	
Реконструкция внутриплощадочной сети.	километр	0,278		0,278	
Магистральный водовод Бугунь-Карашалан	**километр**	**13,499**		**13,549**	
Трубопроводов из полиэтиленовых труб ПЭ 100 SDR17 д160х9,5 мм	километр	13,429		13,479	
Трубопроводов из полиэтиленовых труб ПЭ 100 SDR17 д50х3,0 мм	километр	0,07		0,07	
Колодцы круглые из сборного железобетона D=2000 мм	комплект	0		1	
Колодцы круглые из сборного железобетона D=1500 мм	комплект	30		29	
Колодцы круглые из сборного железобетона D=1000 мм	комплект	14		14	
Внутрипоселковые сети водоснабжения н.п. Карашалан	**километр**	**11,674**		**13,729**	
Трубопроводов из полиэтиленовых труб ПЭ 100 SDR17 д200х11,9 мм	километр	0,298		0,298	
Трубопроводов из полиэтиленовых труб ПЭ 100 SDR17 д160х9,5 мм	километр	0,343		0,343	
Трубопроводов из полиэтиленовых труб ПЭ 100 SDR17 д110х6,6 мм	километр	5,411		5,411	
Трубопроводов из полиэтиленовых труб ПЭ 100 SDR17 д50х3,0 мм	километр	0,331		0,331	
Трубопроводов из полиэтиленовых труб ПЭ 100 SDR17 д25х1,8 мм	километр	5,291		7,346	
Колодец прямоугольный 2000х2500 мм	комплект	1		1	
Колодцы круглые из сборного железобетона D=1500 мм	комплект	37		37	
Пожарный гидрант	штук	26		26	

Жилой дом имеет следующие показатели:

Показатели	**Единица измерения**	**По проекту**	**Фактически**
Общая площадь	метр в квадрате (далее - $м^2$)		
Число этажей	этаж		

Общий строительный объем	метр в кубе (далее - $м^3$)		
В том числе подземной части	$м^3$		
Площадь встроенных, встроенно-пристроенных и пристроенных помещений	$м^2$		

Показатели	По проекту			Фактически		
	число квартир	площадь квартир, $м^2$		число квартир	площадь квартир, $м^2$	
		общая	жилая		общая	жилая
Всего квартир, в том числе: однокомнатных двухкомнатных трехкомнатных четырехкомнатных и более						

5. Технологические и архитектурно-строительные решения по объекту характеризуются следующими данными: Проектом **«Реконструкция ветки подключения Бугунь-Карашалан Арало-Сарбулакского группового водопровода и систем водоснабжения н.п Карашалан Аральского района Кызылординской области» объекта предусматривается выполнение инжеследующих видом работ:**

- Капитальный ремонт здания насосной станций с заменой насосов;
- Капитальный ремонт здания проходной заменой электрических сетей;
- Капитальный ремонт здания сарай;
- Капитальный ремонт резервуаров чистой воды 250 м3 в количестве 2 штук;
- Установка водонапорной башни 50 м3
- Ремонт подпорной стенки фильтра-поглотителя;
- Благоустройство площадки насосной станций;
- Замена и расширение существующей внутрипоселковой разводящей сети н.п. Карашалан с подключением жилых домов к водопроводу;
- Реконструкция ветки подключения Бугунь-Карашалан протяженностью 13,5 км. диаметром 160 мм;
- Реконструкция внутриплощадочной сети.

(краткие технические характеристики по особенностям его размещения, по основным материалам и конструкциям, инженерному и технологическому оборудованию)

6. На объекте установлено предусмотренное проектом оборудование в количестве согласно актам о его приемке после индивидуального испытания и комплексного опробования;

7. Мероприятия по охране труда, обеспечению взрывобезопасности, пожаробезопасности, охране окружающей природной среды и антисейсмические мероприятия, предусмотренные проектом выполнены;

8. Строительно-монтажные работы осуществлены в сроки:

начало работ **« » декабрь, 2019 г.**
месяц, год

окончание работ **« » декабрь, 2020 г.**
месяц, год

при продолжительности строительства, месяц:

по норме или по проекту организации строительства **14 (четырнадцать)** месяц;

фактически **12 (двенадцать)** месяц;

9. Примененные строительные материалы, конструкции, оборудование и изделия соответствуют требованиям проекта и государственных нормативов;

10.Исполнительная геодезическая съемка фактического положения подземных инженерных сетей и/или зданий (сооружений) выполнена (обязательное приложение к декларации о соответствии);

11.Наружные инженерные коммуникации (холодное и горячее водоснабжение, канализация, теплоснабжение, газоснабжение, электроснабжение и связь) обеспечивают нормальную эксплуатацию объекта, что подтверждается поставщиками услуг по инженерному и коммунальному обеспечению.
Поставщики услуг по инженерному и коммунальному обеспечению:
Филиал ОДСП «Арал» РГП на ПХВ «Нуринский групповой водопровод», директор Есенов А.

наименование организации, фамилия, имя, отчество (при наличии), подпись руководителя, дата, М.П.

12.Шумоизоляция здания соответствует проекту и подтверждается экспертным заключением выдаваемым государственной организацией, осуществляющей санитарно-эпидемиологическую экспертизу по результатам лабораторных замеров, проведенных аккредитованными испытательными лабораториями (центрами) (не требуется);

13. Обеспечен доступ для маломобильных групп населения, что подтверждается органами социальной защиты населения (не требуется)

фамилия, имя, отчество (при наличии), подпись руководителя, дата, М.П. (при наличии)

Подрядчик (генеральный подрядчик) считает объект «**Реконструкция ветки подключения Бугунь-Карашалан Арало-Сарбулакского группового водопровода и систем водоснабжения н.п Карашалан Аральского района Кызылординской области»**

наименование объекта (комплекса)

готовым к приемке в эксплуатацию и гарантирует качество выполненных строительно-монтажных и специальных работ, и принимает на себя обязательство устранять дефекты, возникшие по его вине при строительстве объекта согласно гарантийного срока в соответствии с законодательством Республики Казахстан.

Подрядчик (генеральный подрядчик)
Директор ТОО «Көлсай Строй Ахмедов А.А.
фамилия, имя, отчество (при наличии) руководителя,

подпись, дата

место для печати

Республика Казахстан Республикасы Алматы обл. Талдыкорган қаласы
Жауапкершілігі шектеулі серіктестігі
"Көлсай Строй"
Товарищество с ограниченной ответственностью
Республика Казахстан город Талдыкорган Алматинская обл.

ҚАЗАҚСТАН РЕСПУБЛИКАСЫ
ҚЫЗЫЛОРДА ОБЛЫСЫ «АРАЛ АУДАНДЫҚ
ҚҰРЫЛЫС СӘУЛЕТ ЖӘНЕ ҚАЛА ҚҰРЫЛЫСЫ БӨЛІМІ»
КОММУНАЛДЫҚ МЕМЛЕКЕТТІК МЕКЕМЕСІ
«26» 12 2020 ж.

Приложение 1
к приказу Министра
по инвестициям и развитию
Республики Казахстан
от 24 апреля 2017 года № 235
Форма

Заключение о качестве строительно-монтажных работ

«25» 12 **2020 г.**

Технический надзор: **Директор Товарищество с ограниченной ответственностью «Инженерно-производственный центр «Альянс» - Базарбаев Н.Т., Республика Казахстан, Алматинская область, г.Алматы, ул. Гоголя, 86**

наименование организации, фамилия, имя, отчество (при его наличии) руководителя, юридический адрес

в лице **эксперт по техническому надзору – Нұрмаханов А. Ж. , KZ59VJE00023773 от 10.03.2017 г.; KZ27VJE00024155 18.03.2017 г.; KZ32VJE00023774 от 10.03.2017 г.**

фамилия, имя, отчество (при его наличии) экспертов, № аттестатов, дата получения

действующего на основании **договора №91/2019 от 13.12.2019 года**

№ договора и дата

по объекту: «**Реконструкция ветки подключения Бугунь-Карашалан Арало-Сарбулакского группового водопровода и систем водоснабжения н.п Карашалан Аральского района Кызылординской области»**

наименование и местонахождение объекта

заказчиком которого является **Директор филиала «ОДСП «Арал» РГП на ПХВ «Нуринский групповой водопровод» -Есенов А.Ж.**

наименование организации, фамилия, имя, отчество (при его наличии) руководителя

подтверждает, что:

1. Строительство объекта осуществлялось

а) подрядчиком (генеральным подрядчиком): **Товарищество с ограниченной ответственностью «Көлсай Строй», ГСЛ № 07092 от 21.05.2004 г.**

наименование организации, № лицензии и дата получения

в лице **директора Ахмедов А. А.**

фамилия, имя, отчество (при его наличии) руководителя

б) субподрядными организациями **Товарищество с ограниченной ответственностью «Astana building energy company», ГСЛ № 15022112 от 23.12.2015 г.**

наименование организации, № лицензии и дата получения

в лице **директора Учтемирова Б.Ж.**

фамилия, имя, отчество (при его наличии) руководителя

2. Строительно-монтажные работы осуществлены в сроки:

начало работ **« » декабрь 2019 г.**

месяц, год

окончание работ **« » декабрь 2020 г.**

месяц, год

при продолжительности строительства, месяц:

по норме или по проекту организации строительства **14 (четырнадцать)** месяц;

фактически 12 **(двенадцать)** месяц;

3. Сметная стоимость по утвержденному проекту (проектно-сметной документации):
всего **433 390,703** тысяч тенге, в том числе:
строительно-монтажных работ **299 515,025** тысяч тенге,
стоимость оборудования, инструмента и инвентаря **10 466,822** тысяч тенге;
прочие расходы **123 408,856** тысяч тенге;

4. Сметная стоимость основных фондов, принимаемых в эксплуатацию **371 048,760** тыс.тенге, в том числе:

стоимость строительно-монтажных работ **268 459,378** тысяч тенге;

стоимость оборудования, инструмента и инвентаря **6 385,638** тысяч тенге;

прочие расходы **96 203,744** тысяч тенге;

5. Объект построен в соответствии с проектом (проектно-сметной документацией)
Филиал ОДСП «Арал» РГП на ПХВ «Казводхоз» ГСЛ №15017956 от 07.10.2015 г.
наименование проектной организации, номер проекта

утвержденным(ой) **Филиал ОДСП «Арал» РГП на ПХВ «Казводхоз», №201-Ө 22.07.2019 г.**
наименование организации утвердившей (переутвердившей) проект и дата утверждения

и требованиями государственных нормативных документов в области архитектуры, градостроительства и строительства;

6. Примененные строительные материалы, конструкции, оборудование и изделия соответствуют проекту и требованиям государственных нормативов;

7. Исполнительная техническая документация имеется в полном объеме;

8. Замечания, выданные техническим надзором в процессе строительства устранены;

9. Завершенный строительством объект обеспечивает прочность, устойчивость и надежность на протяжении всего срока службы (эксплуатации, использования, применения) и соответствует требованиям государственных нормативов направленных на обеспечение интересов и безопасности собственников (пользователей) и общества в целом.

Технический надзор:
организация **Директор ТОО «Инженерно-производственный центр «Альянс» - Базарбаев Н.Т.**
наименование организации, фамилия, имя, отчество (при его наличии) руководителя

подпись, дата

место для печати

эксперт(ы) по техническому надзору: **Нурмаханов А. Ж. , KZ59VJE00023773 от 10.03.2017 г.; KZ27VJE00024155 18.03.2017 г.; KZ32VJE00023774 от 10.03.2017 г.**
фамилия, имя, отчество (при его наличии) эксперта (экспертов) № аттестатов

подпись, дата

место для печати

ҚАЗАҚСТАН РЕСПУБЛИКАСЫ
ҚЫЗЫЛОРДА ОБЛЫСЫ «АРАЛ АУДАНДЫҚ
ҚҰРЫЛЫС СӘУЛЕТ ЖӘНЕ ҚАЛА ҚҰРЫЛЫСЫ БӨЛІМІ»
КОММУНАЛДЫҚ МЕМЛЕКЕТТІК МЕКЕМЕСІ
«26» 12 20 20 ж.

Приложение 2
к приказу Министра
по инвестициям и развитию
Республики Казахстан
от 24 апреля 2017 года № 235
Форма

Заключение о соответствии выполненных работ проекту

«25» 12 **2020 г.**

Авторский надзор **Директор Филиала ОДСП «Арал» РГП на ПХВ «Казводхоз» - Бакишев Б.У.**
наименование организации, фамилия, имя, отчество (при наличии) руководителя

в лице **Эксперт – Абдуллаева Ж.Т., №00049 от 15.06.2016 г.**
фамилия, имя, отчество (при наличии) экспертов, № аттестатов и дата получения

действующего на основании **договор №04 от 13.07.2020 г.**
№ договора и дата

по объекту: «**Реконструкция ветки подключения Бугунь-Карашалан Арало-Сарбулакского группового водопровода и систем водоснабжения н.п Карашалан Аральского района Кызылординской области»**
наименование и местонахождение объекта

заказчиком которого является **Директор филиала «ОДСП «Арал» РГП на ПХВ «Нуринский групповой водопровод» - Есенов А.Ж.**
наименование организации, фамилия, имя, отчество (при наличии) руководителя

подтверждает, что:

1. Строительство объекта осуществлялось

а) подрядчиком (генеральным подрядчиком)
ТОО «Көлсай Строй» ГСЛ № 07092 от 21.05.2004 г.
наименование организации, № лицензии и дата получения

в лице **директора – Ахмедов А.А.**
фамилия, имя, отчество (при наличии) руководителя

б) субподрядными организациями **Товарищество с ограниченной ответственностью «Astana building energy company», ГСЛ № 15022112 от 23.12.2015 г.**
наименование организации, № лицензии и дата получения

в лице: **директора Учтемирова Б.Ж.**
фамилия, имя, отчество (при наличии) руководителя

2. Строительно-монтажные работы осуществлены в сроки:

начало работ **« » декабрь 2020 г.**
месяц, год

окончание работ **« » декабрь 2020 г.**
месяц, год

при продолжительности строительства, месяц:

по норме или по проекту организации строительства **14 (четырнадцать)** месяц;

фактически 12 **(двенадцать)** месяц;

3. Примененные строительные материалы, конструкции, оборудование и изделия соответствуют требованиям проекта;

4. Замечания, выданные авторским надзором в процессе строительства, устранены;

5. Внесенные изменения в проект (проектно-сметную документацию) в процессе строительства выполнены в соответствии с требованиями нормативов в области архитектуры, градостроительства и строительства;

6. Объект построен в соответствии с проектом (проектно-сметной документацией)

Филиал ОДСП «Арал» РГП на ПХВ «Казводхоз».

наименование проектной организации, номер проекта

утвержденным (ой) **Филиал ОДСП «Арал» РГП на ПХВ «Казводхоз», №201-Ө от 22.07.2019 г.**

наименование организации утвердившей (переутвердившей) проект и дата утверждения

Авторский надзор:

организация

Директор Филиала ОДСП «Арал» РГП на ПХВ «Казводхоз» - Бакишев Б.У.

наименование организации, фамилия, имя, отчество (при наличии) руководителя

подпись, дата

место для печати

эксперт(ы) по авторскому надзору **Абдуллаева Ж.Т., №00049 от 15.06.2015 г.**

фамилия, имя, отчество (при наличии) эксперта (экспертов), № аттестатов

подпись, дата

место для печати

Ситуационная схема

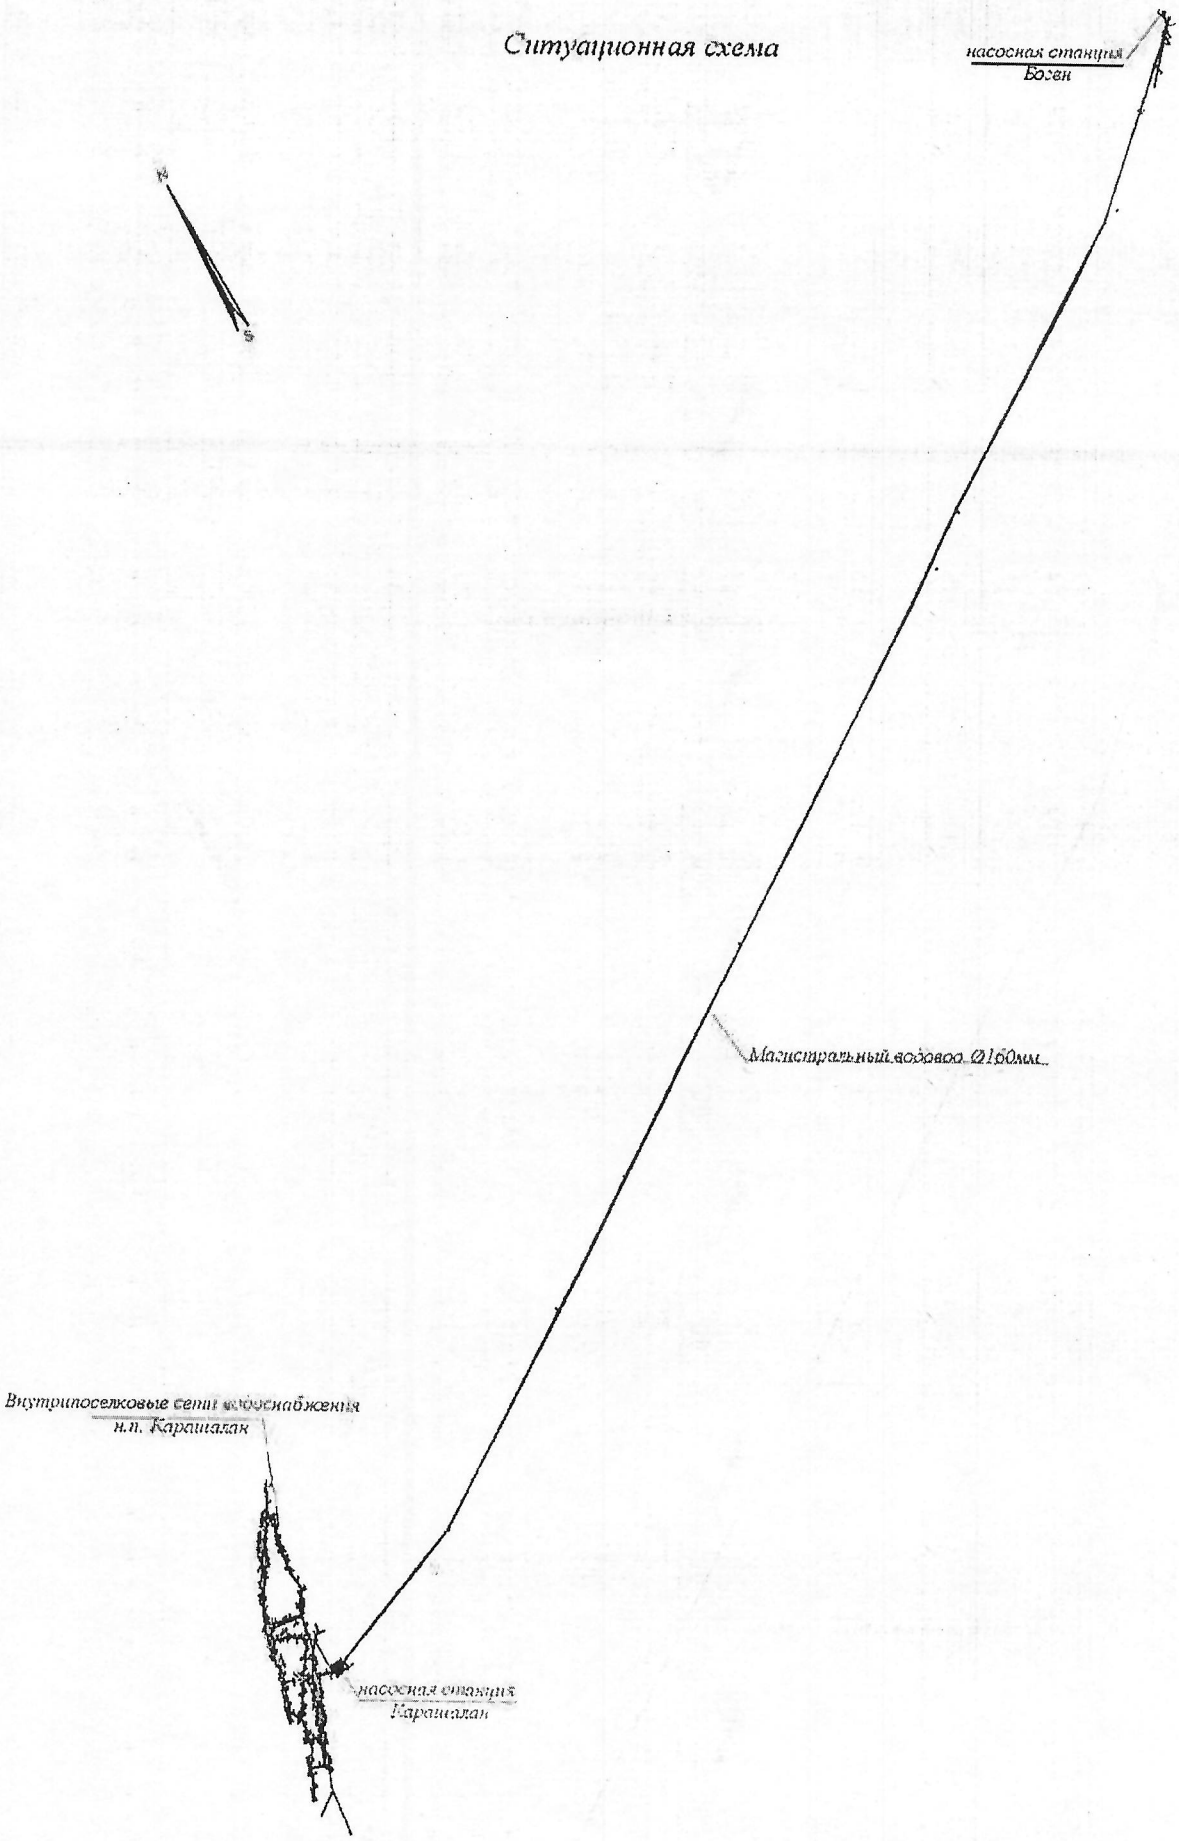

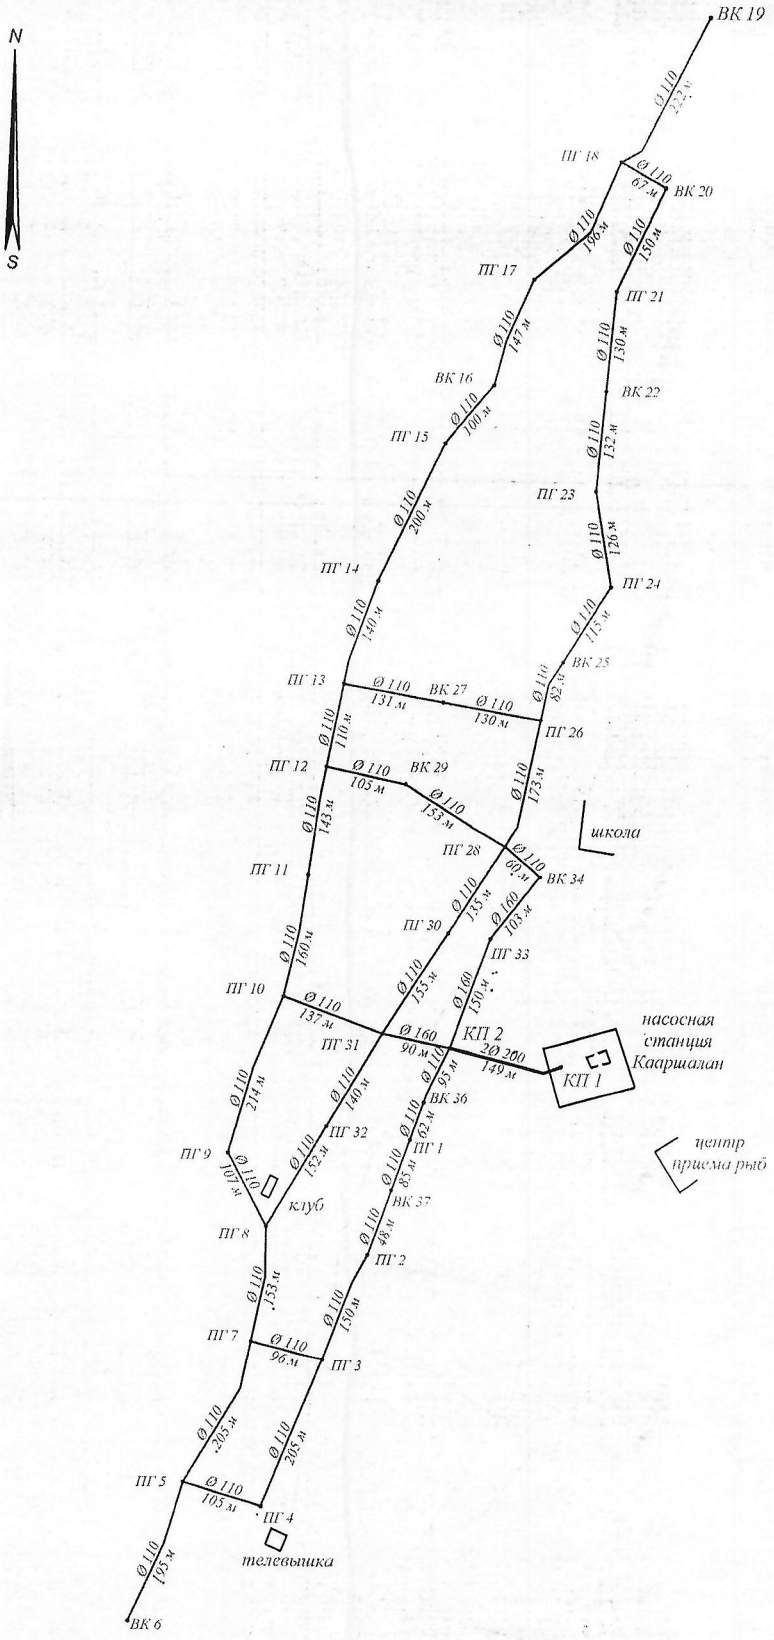

						Заказчик: филиал ОДСП "Арал" РГП "Казводхоз"	
						Реконструкция ветки подключения Бугунь-Карашалан АСГВ и систем водоснабжения н.п. Карашалан Аральского района Кызылординской области	
изм	к уч.	лист	№док	подп	дата		
рук. груп.						Внутрипоселковые сети водоснабжения н.п. Карашалан	стадия: РП; лист: 2; листов: 15
проверил		Ким С.					
чертил		Адильбекова А.				Ситуационная схема	филиал ОДСП "Арал" РГП "Казводхоз" 2018 год

Ситуационная схема

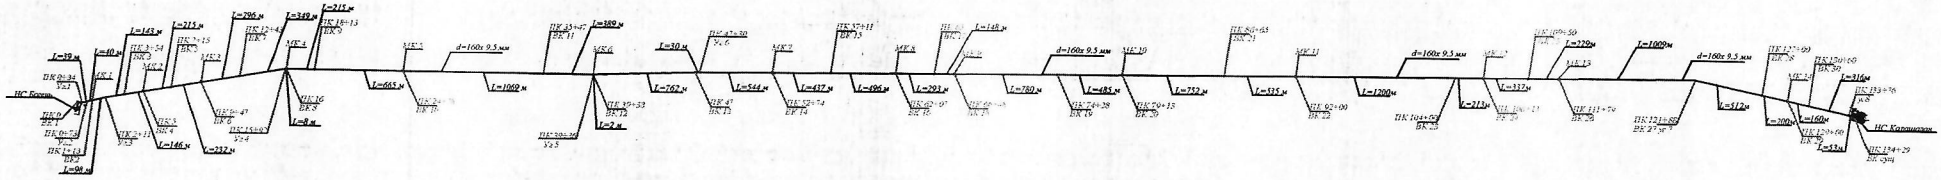

							ОДСП «Арал» РГП «Казводхоз»	
							Реконструкция ветки подключения Бугунь -Карашалан Арало-Сарыбулакского группового водопровода и систем водоснабжения н .п.Карашалан Аральского района Кызылординской области	
Измен.	Кол.уч.	Лист	№ док.	Подпись	Дата			
Проверил		Ким С.Е.					Магистральный водовод Бугунь - Карашалан	Стадия: РП; Лист: 2; Листов: 31
Чертил		Абдуллаева Ж.					Ситуационная схема	Филиал ОДСП "Арал" РГП "Казводхоз" 2018 год

Инв.№ подл.	Подпись и дата	Взам. инв.№