ҚазақстанРеспубликасы
Индустрия және
инфақұрылымдық
даму министрінің
2019 жылғы 9 тамыздағы
№ 632 бұйрығына
1-қосымша
ҚазақстанРеспубликасы
Инвестицияларжәне
даму министрінің
2017 жылғы 24 сәуірдегі
№ 234 бұйрығымен
бекітілген
нысан

Нысандыпайдалануғақабылдаутуралы акт

2020жылғы "7" 12 .

Тапсырысберуші**"Екібастұзқаласыәкімдігініңқұрылысбөлімі" мемлекеттікмекемесіБасшысыОспановГазизИсатаевич**

жеке тұлға үшін - тегі, аты, әкесінің аты (болған жағдайда), заңды тұлға үшін - ұйымның атауы, пошталық индексі, облысы, қаласы, ауданы, елді мекені, көше атауы, үй/ғимарат (стационарлық үй-жайлар) нөмірі

Сәйкестіктуралы декларация (қосаберіледі)

Сәйкестендіру жөнінде декларация 2020 жылғы «7» 12 , «Евростандарт-авка» ЖШС, директоры НуралинРахимбекҚалымжанович, Нұр-Сұлтанқаласы, Жамбыл 15 Акөшесі, мемлекеттік лицензия ГСЛ №18012450 22.06.2018 бастап.

декларация күні, мердігер (бас мердігер) ұйымныңатауы, басшынынтегі, аты, әкесініңаты (болғанжағдайда), заңды мекенжайы

Құрылыс-монтаж жұмыстарының сапасы туралы қорытынды (қосаберіледі) 2020 « 7 » 12 ,«АТЛАНТИС-ПВ»ЖШС Шайкенов Кудайберген Рахимжанович , Турсунов ТудахунТурсунович,21.01.2019ж. № KZ84VJE00043887аттестат.

қорытындықүні, ұйымныңатауы, техникалыққадағалаусарапшыларынынтегі, аты, әкесініңаты (болғанжағдайда), аттестаттар №, алғанкүні

Орындалған жұмыстардың жобаға сәйкестігі туралы қорытынды (қосаберіледі) 2020 « 7 » 12 , «KazСтройПроект» ЖШС, Зейноллин Марат Зекешевич, 09.02.2019ж.ГСЛ №000410-1лицензиясы.

Негізіндеқорытындықүні, ұйымныңатауы, авторлыққадағалаусарапшыларынынтегі, аты, әкесініңаты (болғанжағдайда), аттестаттар №, алғанкүні

мердігердің (бас мердігердің) пайдалануғақабылдауғаұсынған: **«Екібастұзқаласыауылаумағындағықұдайкөлауылындасуменқамтамасызетужүйесінің құрылысы»**объектісінпайдалануғақабылдауғадайындығынатексеружүргізеотырыпмекенжайыбойынша**Екібастұзқаласыауылаумағындағықұдайкөлауылында**

(облыс, аудан, елдімекен, шағынаудан, орам, көше, үйдің (корпустың) нөмірі)

объектініңатауы, құрылыстыңтүрі (жаңадан салу, кеңейту, реконструкциялау, техникалыққайтажарақтандыру, жаңғырту, күрделіжөндеу), объектініңжауапкершілікдеңгейі, техникалықжәнетехнологиялықкүрделігіобъектініңатқарушылықтехникалыққұжаттамасының жиынтығынтексеріп, дайындығынатексеружүргізеотырыпжәнемыналарды:

1. Нысаныңқұрылысы:

1) 2018жылғы "29" мамыр №1-03/24

жеруаскесінекұқықтартуындайтын, өзгертілетіннемесетоқтатылатынзаңдықфактілердің (заңдыққұрамдарының) басталғанынрастайтынқұжат, онынішіндешарттар, соттардыңшешімдері, атқарушыорғандардыңқұқықтықактілері, мұрагерліккекұқықтуралықуәлік, меншіққұқығыменжеруаскесінеиеленгеннемесеуақытшаөтеуліжерпайдалану (жалдау) құқығынсатыпалғанмемлекеттікемесезаңдытұлғалардықайтаұйымдастырукезіндегітабыстауактісінемесебөлу балансы жеруаскесінекұқықбелгілейтінқұжатнемесеколданыстағығимараттардыңүй-жайларын (жекебөліктерін) реконструкциялау (кайтажоспарлау, қайтажабдықтау) туралы

20___жылғы "___" _____ № _____ шешімі;

шешімшығарғанорганныңатауы«Екібастұз қаласы Теміржол ауылдық округі әкімінің аппараты» мемлекеттік мекемесі

2) қызметті немесе белгілі бір іс-қимылды жүзеге асыра бастағаны немесе тоқтатылғаны туралы хабарламаны қабылдау туралы «Павлодар облысының мемлекеттік сәулет-құрылыс бақылау басқармасы» мемлекеттік мекемесі хабарлама №KZ64REA00124556 02.04.2019 ж.талоны;

хабарлама қабылдаған ұйымның атауы, талон берген күні

3) «KazСтройПроект ЖШС жобасы 33-2018 ж.,бекітілген жобаны бекіткен (қайта бекіткен) ұйымның атауы және бекітілген күні «Екібастұз қаласының құрылыс бөлімі» мемлекеттік мекемесімен бекітілген, No156 бұйрығы, 24.07.2018 ж .;

жобалаушы ұйымның атауы, жобаның нөмірі

2. Құрылыс-монтаж жұмыстары мынадай мерзімде жүзеге асырылған:

жұмыстардың басталуы: 2019жылдын сәуір айы;

айы, жылы

жұмыстардың аяқталуы 2020 жылдын желтоқсан айы;

айы, жылы

құрылыстың ұзақтығы, ай: 7

құрылысты ұйымдастыру нормасы бойынша немесе жобасы бойынша 7 ай;

нақты 15 ай;

3. Объектінің (кешеннің) мынадай негізгі техникалық-экономикалық көрсеткіштері бар (қуаттылық, өнімділік, өндірістік алаң, ұзындық, сыйымдылық, көлем, өткізу қабілеттілігі, тасымалдау қабілеттілігі, жұмыс орындарының саны және сол сияқты) барлық объектілер (тұрғын үйлерден басқа) бойынша (нысаналы өнімдерге немесе көрсетілетін қызметтердің негізгі түрлеріне сәйкес өлшем бірліктерімен толтырылады):

Қуаттылық, өнімділік және т.б.	Өлшем бірлігі	Жобабойынша		Нақты	
		жалпы (бұрын қабылданған дарды ескере отырып)	Оның ішінде іске қосу кешені немесе кезегі	жалпы (бұрын қабылданған дарды ескере отырып)	Оның ішінде іске қосу кешені немесе кезегі
Сумен жабдықтауға арналған PE100 SDR17 полиэтиленнен жасалған құбыр ауыз суға арналған	м	6782		6782	

Бастапқыкезеңдежобалыққуаттылықтардыигерунормаларынасәйкесжобада көзделгенкөлемдеөнімшығару (қызметтеркөрсету) _____

(көлемінкөрсетеотырып, өнімдердішығарудыңнақтыбасталуы)

Тұрғынүйдіңмынадайкөрсеткіштерібар:

Көрсеткіштер	Өлшембірлігі	Жобабойынша	Нақты
Жалпы алаңы	шаршы метр (бұданәрі – $м^2$)		
Қабаттар саны	қабат		
Құрылыстың жалпы көлемі	текше метр (бұданәрі – $м^3$)		
Оның ішінде жерасты бөлігі	$м^3$		
Жапсарлас салынған, жапсарлас-жанаса салынған және жана сасалынған үй-жайлар	$м^2$		

алаңы				

Көрсеткіштер	Жобабойынша			Нақты		
	пәтерсаны	пәтерауданы, $м^2$		пәтерсаны	пәтерауданы, $м^2$	
		жалпы	тұрғын		жалпы	тұрғын
Барлықпәтер, оның ішінде:						
бірбөлмелі						
екібөлмелі						
үшбөлмелі						
төртбөлмеліжәнеоданкөп						

4. Объектбойыншатехнологиялықжәнесәулет-құрылысшешімдерімынадай деректерменсипатталады:

а) Жалпы ұзындығы 6782 м полиэтиленді ауыз су құбырларынан су беру желілері, соның ішінде:
диаметрі PE 100 SDR21 – 125х6,0мм, ұзындығы 3784,4м;
диаметрі PE 100 SDR21 – 110х5,3мм, ұзындығы 693,8м;
диаметрі PE 100 SDR21 – 50х2,4мм, ұзындығы 32,7 м;
диаметрі PE 100 SDR21 – 32х2,0мм, ұзындығы 2271,1 м;

б) Су құдықтары 77 дана, соның ішінде:
диаметрі 1,5м – 35шт;
диаметрі 2,0м – 42шт;
өрт гидранттары – 17шт;
в)Су шаруашылығыучаскесі:
-1-лифт сорғыстанциясы (3 дана)
өнеркәсіпмаларынынүстіндесорғыстанцияларынорнатумен -3 дана
-жабдықтыорнатаотырып, тұрмыстықішугежәнеөрткеқарсықажеттіліктергеарналған 2-ші көтерілудіңсорғыстанциясы: қуаты 30м3 / сағ, басы 44м жәнеқуаты 7,5 кВт, 2 дана насос негізіндесорғыстанциясы, 1 дана.
- қуаттылығы 58,6 м3 / сағ, басы 61,21 м жәнеқуаты 15 кВт, 2 дана сорғығанегізделгенсорғыстанциясы.
- қуаттылығы 50м3 / сағ UUFOV-50 ультрафиолет дезинфекциясынорнату - 2 дана.
- Гном 10-10 типтіластанғансуларғаарналғанорталықтантепкішсуастысорғылары, жеткізукөлемі 10м3 / сағ, басы 10м, қозғалтқыш 0,75 кВт, айн / мин - 2 дана.
• V = 80м3 ауызсуғаарналған полиэтилен бак - 3 дана.
• қуаты 10,5 м3 / сағ-1 дана DVU аралассериялы суды тазартуқондырғысы.
• сыйымдылығы50м3ағындысуғаарналғантемірбетонды резервуар;
• 400 кВ, 88 кВт дизельдігенераторлықэлектрстанциясы, 1 дана.
• трансформаторлық станция:
Жергіліктіжелілер, соның ішінде:су құбыры, ұзындығы 333,8 м,ұзындығы 120,6 м болатын К0 кәрізжүйесі, ұзындығы 28,0 м К1, ұзындығы 10,0 м К3,Диаметрі 1,5 м 6дана, диаметрі 2,0 м 2 дана суменжабдықтауұңғымалары, диаметрі 1,5 м3 дана кәріқұдықтары.

негізгі материалдар мен конструкциялар, инженерлік және технологиялық жабдықтар бойынша оны орналастыру ерекшеліктері бойынша қысқаша техникалық сипаттамалар

5. Нысанда жобада каралтырылған жабдық жеке сынақтан және кешенді сынақтан кейін оны қабылдау актілері бойынша мөлшерде орнатылды;
- қуаты 30м3 / сағ, басы 44м және қуаты 7,5 кВт болатын 2 сорғыға негізделген сорғы станциясы, 1 дана.
- қуаттылығы 58,6 м3 / сағ, басы 61,21 м және қуаты 15 кВт, 2 дана сорғыға негізделген сорғы станциясы.
- қуаттылығы 50м3 / сағ UUFOV-50 ультрафиолет дезинфекциясын орнату - 2 дана.

- Гном 10-10 типті ластанған суларға арналған орталықтан тепкіш суасты сорғылары, жеткізу көлемі 10м3 / сағ, басы 10м, қозғалтқыш 0,75 кВт, айн / мин - 2 дана.
- ТМ-100/6 / 0,4 үлгісіндегі үш фазалы екі орамалы май тарату трансформаторы және қуаты 100 кВА ТМГ-100/6 / 0,4 қабырғасымен герметикалық жабылған нұсқасы - 1 дана.
- күрделі трансформаторлық подстанция, күштік трансформаторларсыз, КТПН-100 кВА моделі ашық ауада қондырғы, қуаттылығы 100 кВА трансформатор, номиналды кернеуі 6 ВВ; 10КВ, ТЖ жағындағы номиналды кернеу; 0,4 Кв-1 дана.
- PRNZ-10 U1 жетегі - 2 дана.
- айырғыш RLND-1-10B / 400 -2 дана.

6. Сыртқы коммуникациялар (суық және ыстық) сумен жабдықтау, канализация, жылумен жабдықтау, газбен жабдықтау, электрмен жабдықтау және байланыс) объектінің (ғимараттардың, құрылыстардың, үй-жайлардың) қалыпты жұмысын қамтамасыз етеді және оларды қалалық пайдалану ұйымдары қабылдайды;

7. Бекітілген жобаның сметалық құны (жобалық-сметалық құжаттама): барлығы 511 215,963 мың теңге, оның ішінде құрылыс-монтаждау жұмыстары 479 713,704 мың теңге;

8. Пайдалануға қабылданған негізгі қорлардың сметалық құны 401 855,804 мың теңгені құрайды, оның ішінде: құрылыс-монтаж жұмыстарының құны 378 560,0 мың теңге;

9. Нысан бекітілген жобаға сәйкес салынды (жобалық-сметалық құжат.) құжаттама) және саладағы мемлекеттік нормативтік құжаттардың талаптары сәулет, қала құрылысы және құрылыс «Екібастұз қаласының ауылдық аймағындағы Құдайкөл ауылында сумен жабдықтау жүйесінің құрылысы» **пайдалануға қабылдауды ШЕШТІ.**

объектінің (кешеннің) атауы

Тапсырыс беруші

Жетекші **Оспанов Газиз Исатаевич**

басшының тегі, аты, әкесінің аты (болған жағдайда), қолы

Мөрдің орны (болған жағдайда)

Техникалық қадағалау **Турсунов Тудахун Турсунович**

сарапшының тегі, аты, әкесінің аты (болған жағдайда), қолы

Мөрдің орны (болған жағдайда)

Авторлық қадағалау **Зейноллин Марат Зекешевич**

сарапшының тегі, аты, әкесінің аты (болған жағдайда), қолы

Мөрдің орны (болған жағдайда)

Мердігер (бас мердігер) **Нуралин Рахимбек Калымжанович**

басшының тегі, аты, әкесінің аты (болған жағдайда), қолы

Мөрдің орны (болған жағдайда)

Объектіні пайдалануға

қабылдау актісіне

3-қосымша

Нысан

Объектінің техникалық сипаттамалары (электр желілері)

№ р/с	Атауы	Өлшем бірлігі	Саны
1	2	3	4
1	0,4 кВ төмен кернеулі әуе желілері	километр (бұдан әрі – км)	
2	10 кВ жоғары кернеулі электр беру желілері	км	1,433
3	0,4 кВ төмен вольтты кабельді жеткізу желілері	км	1,379
4	Жоғары вольтты кабельді беру желілері	км	
5	Қолдау аймағы	м 2	
6	Қолдауы:		
	1) металл	дана	
	2) ағаш қосымшалары бар ағаш	дана	
	3) темірбетон қосымшалары бар ағаш	дана	
	4) темірбетон	дана	15
	5) кабельдік ілгіштер	дана	
7	Сымдар:		
	1) мыс	км	
	2) оқшауланбаған АС50 сек. 50 / 8мм2	км	1,433
	3) өзін-өзі қамтамасыз ететін бөлім СИП 2 3х50 + 1х50 мм2	км	0,587
	3) болат алюминий	км	
8	Шамдар жақшалары:		
	1) темірбетон	дана	
	2) металл	дана	
9	Көшелерді жарықтандыруға арналған арматура:		
	1) қыздыру шамдары бар шамдар	дана	
	2) сынап шамдары бар шамдар	дана	
	3) люминесцентті лампалары бар шамдар	дана	18
10	Кабельдер:		
	1) ПВХ оқшаулағышымен және қабығымен брондалған	км	0,076

	алюминий өткізгіштері бар қуат блогы 4х16mm2 маркалы АВБбШв 4х16-0.66		
	2) ПВХ оқшаулағышымен және қабығымен брондалған алюминий өткізгіштері бар қуат блогы 4х2.5mm2 маркасы АВБбШв 4х2.5-0.66	км	0,019
	3) ПВХ оқшаулағышымен және қабығымен брондалған алюминий өткізгіштері бар қуат блогы 4х25mm2 маркасы АВБбШв 4х25-0.66	км	0,146
	4) ПВХ оқшаулағышымен және қабығымен брондалған алюминий өткізгіштері бар қуат блогы 4х50mm2 маркалы АВБбШв 4х50-0.66	км	0,019
	5) ПВХ оқшаулағышымен және қабығымен брондалған алюминий өткізгіштері бар қуат блогы 4х4mm2 маркалы АВБбШв 4х4-0.66	км	0,424
	6) оқшаулағышымен оқшаулағышы бар мыс өткізгіштері бар қуат блогы ПВХ ВВГнг 3х1,5-1	км	0,108
11	Муфталар ...	дана	
12	Соңғы муфталар	дана	10
13	Жерге арналған ілмектер	дана	
14	Найзағайдан қорғайтын құрылғылар	дана	
15	Кабельдік желілердің жол төсемдері:		
	1) асфальтбетон	м 2	
	2) тас тас	м 2	
	3) тротуарлар	м 2	

Тапсырыс беруші

«Екібастұз қаласы әкімдігінің құрылыс бөлімі» мемлекеттік мекемесі жетекшісі Оспанов Г.И

басшының тегі, аты, әкесінің аты (болған жағдайда), қолы Мөрдің орны (болған жағдайда)

Авторлық қадағалау «KazСтройПроект» ЖШС жетекшісі Зейноллин М.З.

сарапшының тегі, аты, әкесінің аты (болған жағдайда), қолы Мөрдің орны (болған жағдайда)

Объектіні пайдалануға қабылдау

актісіне 12- қосымша

нысан

Объектінің техникалық сипаттамалары (жасыл кеңістіктер)

№ р.с	Атауы	Өлшембірлігі	Саны, ұзақтығы	Ескертпе
1	2	3	4	5
1	Көшеніңұзындығы	м		
2	Оныңішіндежасылаймақ	м2		
3	Орташаөтуені	м		
4	Нысанныңжалпыауданы (өту, алаң, саябақ, бульвар)	м2	22770	
5	Оныңішіндежасылаландар		15170,78	
	ағаштардағы	м2		
	бұталардағы	м2		
	гүлкөшеттеріндегі	м2		
	гүлзарлардағы	м2		
	оныңішінде:	м2		
	- оныңішінде:	м2		
	- шабындық	м2		
6	Тастөселгендер, оныңішінде			
	асфальт жабыны	м2		
	шағылтасжабыны	м2	2776,61	
	плитамен	м2		
	топырақпенжақсартылған	м2		
	топырақты	м2		
7	құрылыстағысы	м2		
8	ғимараттардағы	м2	4822,61	
9	су қоймаларындағы	м2		
10	басқа	м2		
11	ағаштар	дана		
12	бұтақтар	дана		
13	бұталар	дана		
14	гүлзар			
15	көгалдар	м2		
16	ағаштыңтегі			
17	жасы	жыл		

Тапсырыс беруші

«Екібастұз қаласы әкімдігінің құрылыс бөлімі» мемлекеттік мекемесі жетекшісі Оспанов Г.И. _____

басшының тегі, аты, әкесінің аты (болған жағдайда), қолы Мөрдің орны (болған жағдайда)

Авторлық қадағалау «KazСтройПроект» ЖШС жетекшісі Зейноллин М.З. _____

сарапшының тегі, аты, әкесінің аты (болған жағдайда), қолы Мөрдің орны (болған жағдайда)

Объектінпайдалануғақабылдау
актісіне13-қосымша
нысан

Объектінің техникалық сипаттамасы (желілер, су тартқыштары, коллекторлар және тағы басқа)

№ р/с	Атауы	Өлшембірлігі	Саны, ұзақтығы	Ескертпе
1	2	3	4	5
Су құбыры				
	Су тартқыштар (жалпыұзындығы)	м	6782	
	1) болаткұбырынан	м	-	
	2) шойынқұбырынан	м	-	
	3) асбестоцемент құбырынан	м	-	
	4) темірбетонқұбырынан	м	-	
	5) полиэтилен құбырларынан, оның ішінде:	м		
	PE 100 SDR21125x6,0	м	3784,4	
	PE 100 SDR 21 - 110x5,3 мм	м	693,8	
	PE 100 SDR 21 - 50x2,4 мм	м	32,7	
	PE 100 SDR 21 - 32x2,0 мм	м	2271,1	
	жабдықтыорнатаотырып, тұрмыстықішугежәнеөрткекарсықажеттіліктергеарналғанекіншікөтергіштіңсорғыстанциясы: қуаты 30м3 / сағ, басы 44м жәнеқуаты 7,5 кВт болатын 2 сорғынегізіндегісорғыстанциясы	м3/ч	30	
	өнеркәсіпқұрылымаларынынүстіндесорғыстанцияларынорнатумен 1-лифттің сорғыстанциясы	дана	3	
	Блок типті су тазартуқондырғысы	м3/ч	10,5	
2	Таратқышжелі (жалпыұзындығы)	м	3538	
	1) болаткұбырынан	м	-	
	2) шойынқұбырынан	м	-	
	3) асбестоцемент құбырынан	м	-	
	4) полиэтилен құбырынан	м	3538	
3	Байқаукұдығы, оның ішінде::	дана	77	
	d- 1500	дана	35	
	d- 2000	дана	42	
4	Қақпа клапаны d-100	дана	4	
	" d- 50	дана	1	
	" d- 125	дана	8	
5	Бұрандалар d- 40	дана	7	
	" d- 25	дана	152	
	" d-	дана	-	
6	Кран d-20	дана		
	" d-	дана	-	
	" d-	дана	-	
7	Гидрант	дана	17	
8	Су құбырышүмегі	дана	-	
9	Су тарататынбаған	дана	-	
Кәріз				
1	Коллекторлар (жалпыұзындығы)	м	-	
	1) керамика құбырларынан	м	-	
	2) болаткұбырларынан	м	-	
	3) бетон құбырларынан	м	-	

	4) асбестоцемент құбырларынан	м	-
	5) темірбетонқұбырынан	м	-
2	Кәрізжелісі (жалпыұзындығы)	м	158.6
	1) керамика құбырларынан	м	-
	2) болатқұбырларынан	м	-
	3) бетон құбырларынан	м	-
	4) асбестоцемент құбырларынан	м	-
	5) полиэтилен құбырларынан	м	158.6
3	Байқауқұдығы	шт	-
	Жеңсырық	шт	-

Ұңғыманыңкөлденеңкимасы

Масштаб 1:50

ыманыңтігінең кимасы

сштаб 1:50

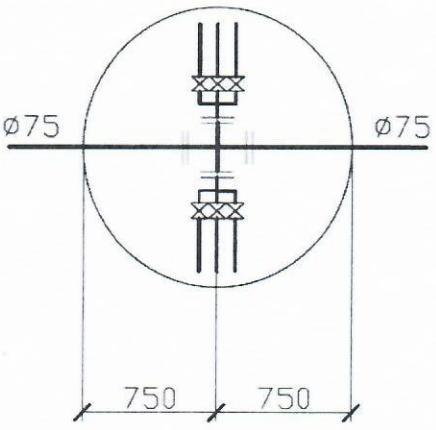

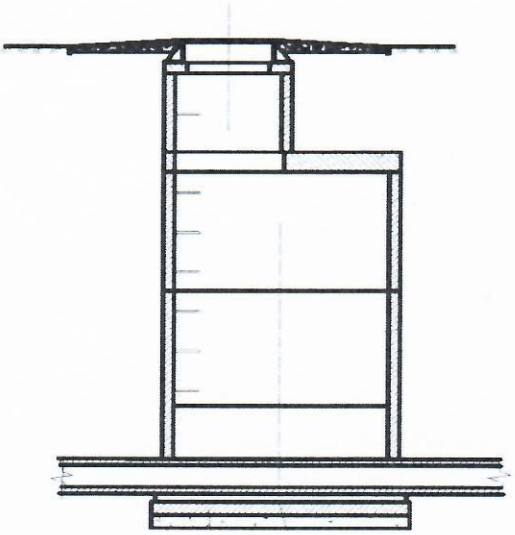

Техникалық сипаттама

№ р/с	Атауы	Маркасы	Материал	Диаметрі (мм) (өлшемдері)	Саны	Ескертпе
1	Түптің плита	ПН 20	Темір бетон	2000	1	
2	Қабырғалық сақина	КС 15.6	Темір бетон	1500	1	
3	Қабырғалықсақина	КС 15.9	Темір бетон	1500	2	
4	Еден плитасы	1ПП20-2	Темір бетон	2000	1	
5	Тірек сақина	КО6	Темір бетон	600	5	
6	Полимерлі – құмды Люк Тип-С СТ РК 2384-2013	СТ РК 2384-2013	Полимер-құм	600	1	
7	Қапсырма шегелер		Метал		7	

Ұңғыманы тұрақты тірек нүктелерімен байланыстыру схемасы

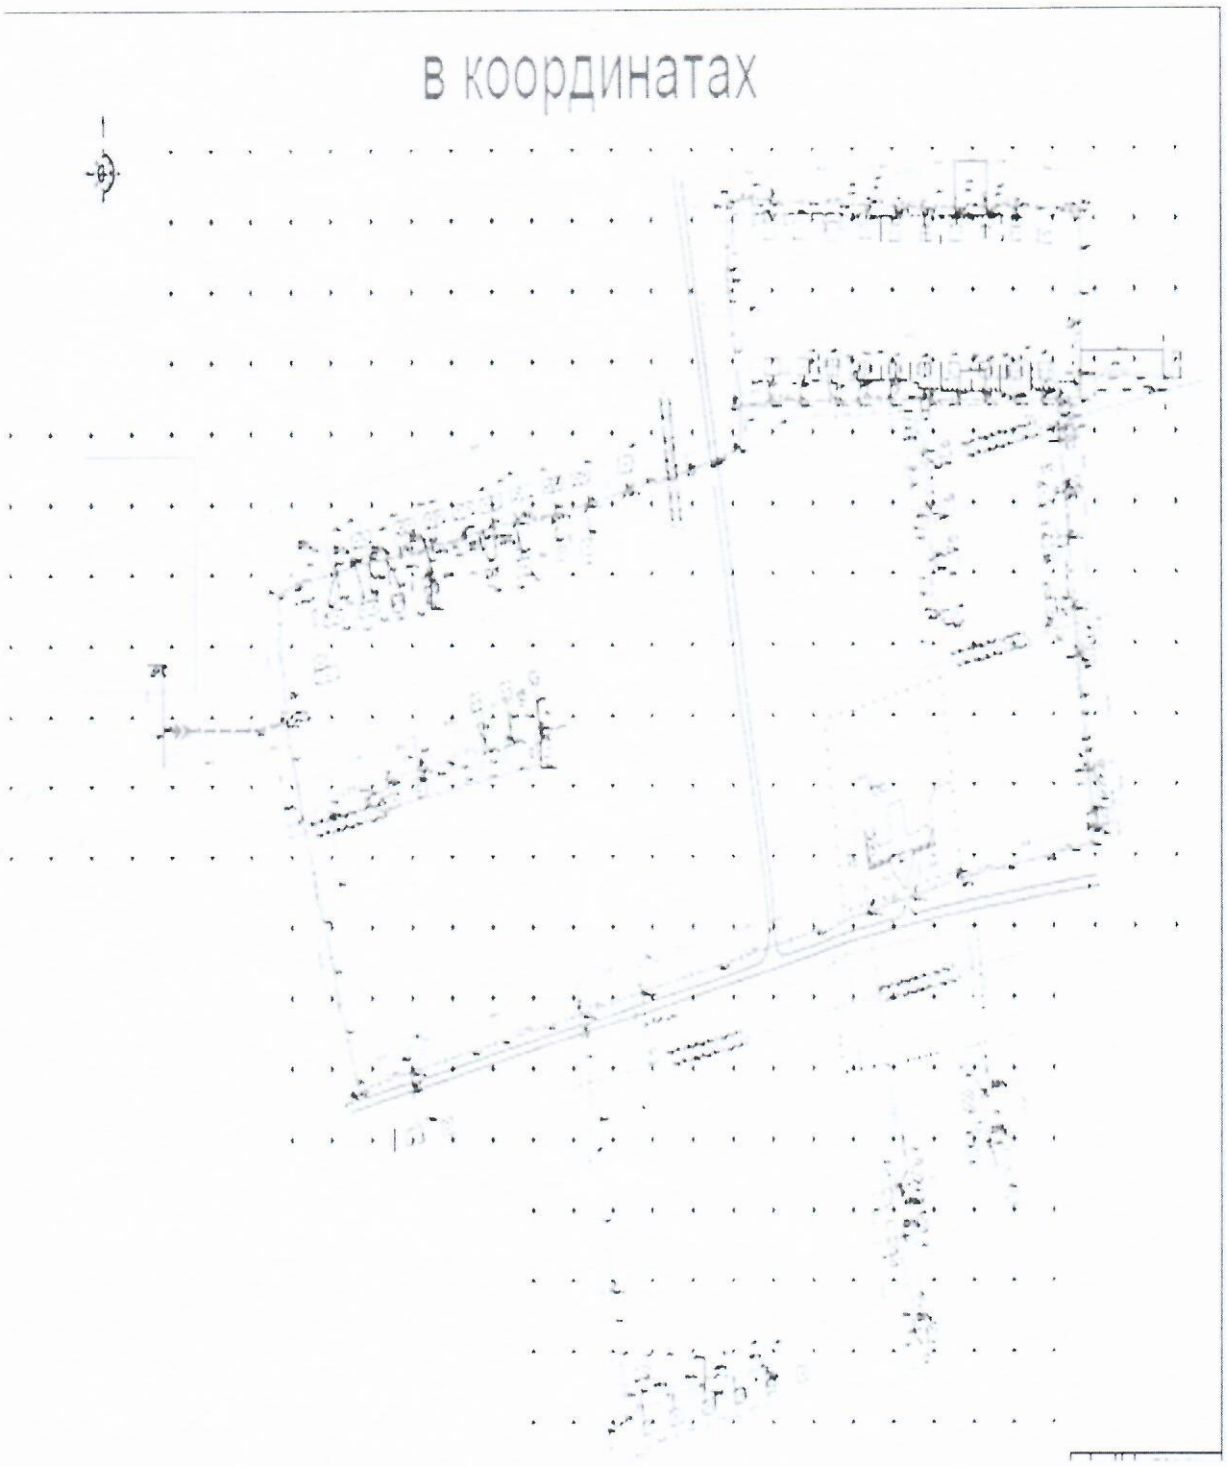

Тапсырыс беруші

«Екібастұз қаласы әкімдігінің құрылыс бөлімі» мемлекеттік мекемесі Жетекшісі Оспанов Г.И.

басшының тегі, аты, әкесінің аты (болған жағдайда), қолы Мөрдің орны (болған жағдайда)

Авторлық қадағалау «КазСтройПроект» ЖШС Жетекшісі Зейноллин М.З.

сарапшының тегі, аты, әкесінің аты (болған жағдайда), қолы Мөрдің орны (болған жағдайда)

Приложение 1
к приказу Министра
индустрии и инфраструктурного развития
Республики Казахстан
от 9 августа 2019 года № 632

Утвержден
приказом Министра
по инвестициям и развитию
Республики Казахстан
от 24 апреля 2017 года № 234

форма

Акт приемки объекта в эксплуатацию

"7" 12 2020 года

Заказчик ГУ "Отдел строительства акимата города Экибастуз", Павлодарская область, г.Экибастуз, ЭНЕРГЕТИКТЕР, 62, Руководитель Оспанов Газиз Исатаевич

фамилия, имя, отчество (при наличии) – для физических лиц, наименование организации – для юридических лиц, почтовый индекс, область, город, район, населенный пункт, наименование улицы, номер дома/здания (стационарного помещения)

на основании:

Декларации о соответствии (прилагается) от «7» 12 2020 года ТОО "Евростандарт-Аква", директор Нуралин Рахимбек Калымжанович, г. Нур-Султан, Жамбыла, 15А государственная лицензия ГСЛ№ 18012450 от 22.06.2018 г,

дата декларации, наименование подрядной (генподрядной) организации, фамилия, имя, отчество (при наличии) руководителя, юридический адрес

Заключения о качестве строительно-монтажных работ от «7» 12 2020 года ТОО "АТЛАНТИС-ПВ" Шайкенов Кудайберген Рахимжанович, Турсунов Тудахун Турсунович №KZ84VJE00043887 от 21.01.2019 г.

дата заключения, наименование организации, фамилия, имя, отчество (при наличии) экспертов технического надзора, № и дата получения аттестатов

Заключения о соответствии выполненных работ проекту от «7» 12 2020 года ТОО "KazСтройПроект " Зейноллин Марат Зекешевич лицензия ГСЛ №000410-1 от 9.02.2018 г.

дата заключения, наименование организации, фамилия, имя, отчество (при наличии) экспертов авторского надзора, № и дата получения аттестатов

произведя осмотр готовности предъявленного подрядчиком (генеральным подрядчиком) к приемке в эксплуатацию объекта: **«Строительство системы водоснабжения в селе Кудайколь сельской зоны города Экибастуза»,** объект II (нормального) уровня ответственности, не относящийся к технически сложным.

наименование объекта, вид строительства (новое, расширение, реконструкция, техническое перевооружение, модернизация, капитальный ремонт), уровень ответственности, техническая и технологическая сложность объекта

поадресу

с. Кудайколь сельской зоны города Экибастуза Павлодарской области,

(область, район, населенный пункт, микрорайон, квартал, улица, номер дома (корпуса)

проверив комплектность исполнительной технической документации подтверждает что:

1. Строительство объекта осуществлено на основании:

1) правоустанавливающего документа на земельный участок от «29» мая 2018 года № 1-03/24;

документ, подтверждающий наступление юридических фактов (юридических составов), на основании которых возникают, изменяются или прекращаются права на земельный участок, в том числе договоры, решения судов, правовые акты исполнительных органов, свидетельство о праве на наследство,

передаточный акт или разделительный баланс при реорганизации негосударственных юридических лиц, владеющих земельным участком на праве собственности или выкупивших право временного возмездного землепользования (аренды).либо решения о реконструкции (перепланировке, переоборудовании) помещений (отдельных частей) существующих зданий от"___"_____20___года
№_____;
наименование органа вынесшего решение ГУ «Аппарат акима Железнодорожного сельского округа города Экибастуза»

2) талона о приеме уведомления о начале или прекращении осуществления деятельности или определенных действий
ГУ «Управление государственного архитектурно-строительного контроля Павлодарской области» уведомление № KZ64REA00124556от 02.04.2019 года

наименование органа принявшего уведомление, дата выдачи талона

3) проекта (проектно-сметной документации) ТОО "KazСтройПроект" проект 33-2018года
наименование проектной организации, номер проекта
утвержденного(й) ГУ "Отдела строительства города Экибастуз",приказ №156, от 24 июля 2018 года;
наименование организации утвердившей (переутвердившей) проект и дата утверждения
2. Строительно-монтажные работы осуществлены в сроки:
начало работ апрель 2019 года;
месяц, год
окончание работ декабрь 2020 года;
месяц, год
при продолжительности строительства, месяц:7
по норме или по проекту организации строительства, месяц: 7 ;
фактически, месяц: 15 ;
3. Объект (комплекс) имеет следующие основные технико-экономические показатели (мощность, производительность, производственная площадь, протяженность, вместимость, объем, пропускная способность, провозная способность, число рабочих мест и тому подобное, заполняется по всем объектам (кроме жилых домов) в единицах измерения соответственно целевой продукции или основным видам услуг):

Мощность, производительность и так далее	Единица измерения	По проекту		Фактически	
		общая (с учетом ранее принятых)	в том числе пускового комплекса или очереди	общая (с учетом ранее принятых)	в том числе пускового комплекса или очереди
Водопроводные сети из труб полиэтиленовыхPE 100 SDR 21питьевых	м	6782		6782	

Выпуск продукции (оказания услуг), предусмотренной проектом в объеме, соответствующем нормам освоения проектных мощностей в начальный период_____;
факт начала выпуска продукции с указанием объема
Жилой дом имеет следующие показатели:

Показатели	Единица измерения	По проекту	Фактически
Общая площадь	метр в квадрате (далее – м2)		
Число этажей	этаж		
Общий строительный объем	метр в кубе (далее –		

В том числе подземной части	м3		
Площадь встроенных, встроенно- пристроенных и пристроенных помещений	м2		

Показатели	По проекту			Фактически		
	число квартир	площадь квартир, м2		число квартир	площадь квартир, м2	
		общая	жилая		общая	жилая
Всего квартир, в том числе: однокомнатных двухкомнатных трехкомнатных четырехкомнатных и более						

4. Технологические и архитектурно-строительные решения по объекту характеризуются следующими данными:

а) *Водопроводные сети из труб полиэтиленовых питьевых общей* протяженностью 6782 м, в том числе:
-диаметром PE 100 SDR 21 - 125х6,0 мм , протяженностью 3784,4 м;
-диаметром PE 100 SDR 21 - 110х5,3 мм; протяженностью 693,8 м;
-диаметром PE 100 SDR 21 - 50х2,4 мм; протяженностью 32,7 м;
-диаметром PE 100 SDR 21 - 32х2,0 мм; протяженностью 2271,1 м;

б) Колодцы водопроводные 77 штук, в том числе:
- диаметром 1,5 м- 35шт,
- диаметром 2,0 м- 42шт,
- пожарные гидранты - 17шт;

в) *Площадка водопроводных сооружений в составе:*

• насосная станция Iподъема (3 шт.)с установкойнасосных станций над артскважинами
•насосная станция 2-го подъема на хоз.питьевые-противопожарные нужды с установкойоборудования: насосная станция на базе 2-х насосов производительностью 30м3/ч, напором 44м и мощностью 7,5 кВт в комплекте-1 шт.
-насосная станция на базе 2-х насосов производительностью 58,6м3/ч, напором 61,21м и мощностью 15 кВт в комплекте-1 шт.
-установка ультрафиолетового обеззараживания производительностью 50м3/ч УУФОВ-50-2 шт.
-насосы центробежные погружные для загрязненных вод, типа Гном 10-10, подача 10м3/ч, напор 10м, двигатель мощностью 0,75 кВт, 3000 об/мин-2шт.
•резервуар полиэтиленовый для питьевой воды V=80м3-3 шт.
•установка очистки воды комбинированной серии ДВУ производительностью 10,5м3/час
• резервуар для сбросных вод емкостью 50м3 железобетонный;
•дизель-генераторная электростанция, 400В, 88кВт в комплекте с кожухом-1шт.
• трансформаторная станция;

Внутриплощадочные сети в том числе: водопровод протяженностью 333,8 м, канализация К0 протяженностью 120,6 м, К1протяженностью 28,0 м, К3протяженностью 10,0 м, Колодцы водопроводные диаметром 1,5 м 6 штуки, диаметром 2,0 м 2 штуки, Колодцы канализационные диаметром 1,5 м 3 штуки.

краткие технические характеристики по особенностям его размещения, по основным материалам и конструкциям, инженерному и технологическому оборудованию

5. На объекте установлено предусмотренное проектом оборудование в количестве согласно актам о его приемке после индивидуального испытания и комплексного опробования;

согласно актам о его приемке после индивидуального испытания и комплексного опробования;
-насосная станция на базе 2-х насосов производительностью 30м3/ч, напором 44м и мощностью 7,5 кВт в комплекте-1 шт.
- насосная станция на базе 2-х насосов производительностью 58,6м3/ч, напором 61,21м и мощностью 15 кВт в комплекте-1 шт.
-установка ультрафиолетового обеззараживания производительностью 50м3/ч УУФОВ-50-2 шт.
-насосы центробежные погружные для загрязненных вод, типа Гном 10-10, подача 10м3/ч, напор 10м, двигатель мощностью 0,75 кВт, 3000 об/мин-2шт.
-трансформатор распределительный трехфазный двухобмоточный масляный модели ТМ-100/6/0,4 и герметичного исполнения с гофростенкой ТМГ-100/6/0,4 мощностью 100 кВА-1шт.
- подстанция комплексная трансформаторные, без силовых трансформаторов, наружной установки тупиковая модель КТПН-100 кВА, мощностью силового трансформатора 100 кВА, номинальным напряжением на стороне ВН 6; 10Кв, номинальным напряжением на стороне НН; 0,4 Кв-1шт.
-привод ПРНЗ-10 У1-2 шт.
-разъединитель РЛНД-1-10Б/400 -2 шт.
6. Наружные инженерные коммуникации (холодное и горячее водоснабжение, канализация, теплоснабжение, газоснабжение, электроснабжение и связь) обеспечивают нормальную эксплуатацию объекта (здания, сооружения, помещения) и приняты городскими эксплуатационными организациями;
7. Сметная стоимость по утвержденному проекту (проектной-сметной документации): всего 511 215,963 тысячи тенге, в том числе строительно-монтажных работ 479 713,704 тысячи тенге;
8. Сметная стоимость основных фондов, принимаемых в эксплуатацию 401 855,804 тысяч тенге, в том числе: стоимость строительно-монтажных работ 378 560,0 тысяч тенге;
9. Объект построен в соответствии с утвержденным проектом (проектно-сметной документацией) и требованиями государственных нормативных документов в области архитектуры, градостроительства и строительства.
РЕШИЛ: **«Строительство системы водоснабжения в селе Кудайколь сельской зоны города Экибастуза»**

наименование объекта (комплекса)

принять в эксплуатацию.

Заказчик

Заказчик **Оспанов Газиз Исатаевич**

фамилия, имя, отчество (при наличии), подпись руководителя Место печати (при наличии)

Технический надзор **Турсунов Тудахун Турсунович**

фамилия, имя, отчество (при наличии), подпись руководителя Место печати (при наличии)

Авторский надзор **Зейноллин Марат Зекешевич**

фамилия, имя, отчество (при наличии), подпись руководителя Место печати (при наличии)

Подрядчик

(генеральный подрядчик) **Нуралин Рахимбек Калымжанович**

фамилия, имя, отчество (при наличии), подпись руководителя Место печати (при наличии)

Приложение 3
к акту приемки объекта
в эксплуатацию
форма

Технические характеристики объекта (линии электропередач)

№ п/п	Наименование	Единица измерения	Количество
1	2	3	4
1	Воздушные ЛЭП низкого напряжения 0,4кВ	киломерт (далее – км)	
2	Воздушные ЛЭП Высокого напряжения 10 кВ	км	1,433
3	Кабельные ЛЭП низкого напряжения 0,4кВ	км	1,379
4	Кабельные ЛЭП высокого напряжения…	км	
5	Площадь опор	м 2	
6	Опоры:		
	1) металлические	штук (далее – шт)	
	2) деревянные с деревянными приставками	шт	
	3) деревянные с железобетонными приставками	шт	
	4) железобетонные	шт	15
	5) тросовые подвесы	шт	
7	Провода:		
	1) медные	км	
	2) неизолированный АС-50 сеч. 50/8мм2	км	1,433
	3) самонесущий сеч. СИП 2 3х50+1х50 мм2	км	0,587
	3) сталеалюминиевые	км	
8	Кронштейны для светильников:		
	1) железобетонные	шт	
	2) металлические	шт	
9	Арматура уличного освещения:		
	1) светильники с лампами накаливания	шт	
	2) светильники с ртутными лампами	шт	
	3) светильники с люминесцетными лампами	шт	18
10	Кабели:		
	1) силовой с алюминиевыми жилами бронированный в ПВХ изоляции и оболочке сеч. 4х16мм2 марки АВБбШв 4х16-0,66	км	0,076

	2) силовой с алюминиевыми жилами бронированный в ПВХ изоляции и оболочке сеч. 4х2,5мм2 марки АВБбШв 4х2,5-0,66	км	0,019
	3) силовой с алюминиевыми жилами бронированный в ПВХ изоляции и оболочке сеч. 4х25мм2 марки АВБбШв 4х25-0,66	км	0,146
	4) силовой с алюминиевыми жилами бронированный в ПВХ изоляции и оболочке сеч. 4х50мм2 марки АВБбШв 4х50-0,66	км	0,019
	5) силовой с алюминиевыми жилами бронированный в ПВХ изоляции и оболочке сеч. 4х4мм2 марки АВБбШв 4х4-0,66	км	0,424
	6) силовой с медными жилами с изоляцией из ПВХ ВВГнг 3х1,5-1	км	0,108
11	Муфты соединительные...	шт	
12	Муфты концевые	шт	10
13	Контуры заземления	шт	
14	Устройства грозозащиты	шт	
15	Дорожные покрытия кабельных сетей:		
	1) асфальтобетонные	м 2	
	2) булыжные	м 2	
	3) тротуары	м 2	

Заказчик **Руководитель Оспанов Г.И. ГУ «Отдел строительства акимата города Экибастуз»**

фамилия, имя, отчество (при наличии), подпись руководителя Место печати (при наличии)

Авторский надзор **Директор ТОО "KazСтройПроект " Зейноллин М. З.**

фамилия, имя, отчество (при наличии), подпись эксперта Место печати (при наличии)

Приложение 12
к акту приемки объекта
в эксплуатацию
форма

Технические характеристики объекта (зеленые насаждения)

№ п.п.	Наименование	Единица измерение	Количество	Примечание
1	2	3	4	5
1	Длина улицы	м		
2	В том числе озелененная часть	м2		
3	Средняя ширина проезда	м		
4	Общая площадь объекта (проезд, сквер, парк, бульвар)	м2	22770	
5	Под зелеными насаждениями, из них		15170.78	
	под деревьями	м2		
	под кустарниками	м2		
	под цветниками	м2		
	под газонами	м2		
	в т.ч. - обыкновенные	м2		
	- партерные	м2		
	- луговые	м2		
6	Под замощением, из них			
	асфальтовое покрытие	м2		
	щебеночное покрытие	м2	2776.61	
	плитами	м2		
	грунтовые улучшенные	м2		
	грунтовые	м2		
7	Под строениями	м2		
8	Под сооружениями	м2	4822.61	
9	Под водоемами	м2		
10	Прочие	м2		
11	деревья	шт		
12	кусты	шт		
13	кустарники	шт		
14	цветники			
15	газоны	м2		
16	порода деревьев			
17	возраст	год		

Заказчик **Руководитель Оспанов Г.И.ГУ «Отдел строительства акимата города Экибастуз»**

фамилия, имя, отчество (при наличии), подпись руководителя Место печати (при наличии)

Авторский надзор**Директор ТОО "KazСтройПроект " Зейноллин М.З.**

фамилия, имя, отчество (при наличии), подпись эксперта Место печати (при наличии)

Приложение 13
кактуприемкиобъекта
вэксплуатацию

форма

Техническиехарактеристикиобъекта
(сети, водоводы, коллекторыит.п.)

№ п/п	Наименование	Единицы измерения	Количество, протяженность	Примечание
1	2	3	4	5
Водопровод				
	Водоводы (общая протяженность)	м	6782	
	1) из стальных труб	м	-	
	2) из чугунных труб	м	-	
	3) из асбестоцементных труб	м	-	
	4) из железобетонных труб	м	-	
	5) из полиэтиленовых труб, в том числе:	м		
	PE 100 SDR21125x6,0	м	3784,4	
	PE 100 SDR 21 - 110x5,3 мм	м	693,8	
	PE 100 SDR 21 - 50x2,4 мм	м	32,7	
	PE 100 SDR 21 - 32x2,0 мм	м	2271,1	
	насосная станция 2-го подъема на хоз.питьевые-противопожарные нужды с установкой оборудования: насосная станция на базе 2-х насосов производительностью 30м3/ч, напором 44м и мощностью 7,5 кВт в комплекте	м3/ч	30	
	насосная станция 1 подъема с установкойнасосных станций над артскважинами	шт	3	
	Водоочистная установка блочно-контейнерного типа	м3/ч	10,5	
2	Распределительная сеть (общая протяженность)	м	3538	
	1) из стальных труб	м	-	
	2) из чугунных труб	м	-	
	3) из асбестоцементных труб	м	-	
	4) из полиэтиленовых труб	м	3538	
3	Смотровой колодец, в том числе:	шт	77	
	d- 1500	шт	35	
	d- 2000	шт	42	
4	Задвижка d-100	шт	4	
	" d- 50	шт	1	
	" d- 125	шт	8	
5	Вентили d- 40	шт	7	
	" d- 25	шт	152	
	" d-	шт	-	

6	Кран d-20	шт	
	" d-	шт	-
	" d-	шт	-
7	Гидрант	шт	17
8	Водопроводный ввод	шт	-
9	Питьевой фонтанчик	шт	-
Канализация			
1	Коллекторы (общая протяженность)	м	-
	1) из керамических труб	м	-
	2) из чугунных труб	м	-
	3) из бетонных труб	м	-
	4) из асбестоцементных труб	м	-
	5) из железобетонных труб	м	-
2	Канализационная сеть (общая протяженность)	м	158,6
	1) из керамических труб	м	-
	2) из чугунных труб	м	-
	3) из бетонных труб	м	-
	4) из асбестоцементных труб	м	-
	5) из полиэтиленовых труб	м	158,6
3	Смотровой колодец	шт	-
	Выпуск	шт	-

Горизонтальный разрез колодца
Масштаб 1:50

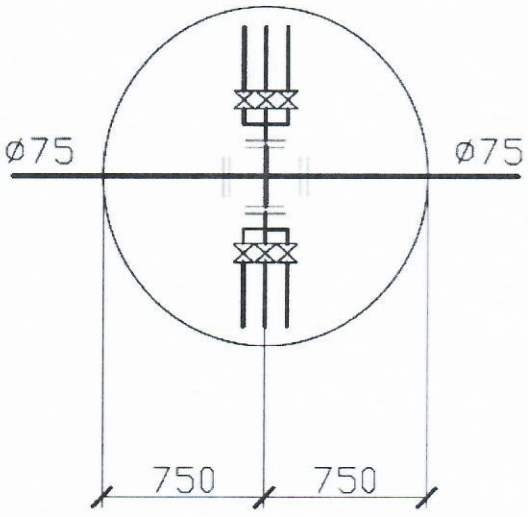

Вертикальный разрез колодца
Масштаб 1:50

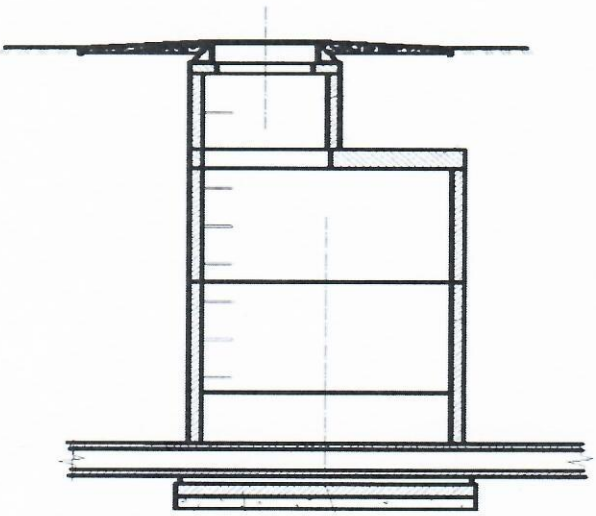

Спецификация

№ п/п	Наименование	Марка	Материал	Диаметр (мм) (размеры)	Количество	Примечание
1	Плита днища	ПН 20	Железобетон	2000	1	
2	Кольцо стеновое	КС 15.6	Железобетон	1500	1	
3	Кольцо стеновое	КС 15.9	Железобетон	1500	2	
4	Плита перекрытия	1ПП20-2	Железобетон	2000	1	
5	Опорное кольцо	КО6	Железобетон	600	5	
6	Люк полимерно-песчаный Тип-С СТ РК 2384-2013	СТ РК 2384-2013	Полимер-песок	600	1	
7	Скобы		Метал		7	

Схема привязки колодца к постоянным точкам-ориентирам

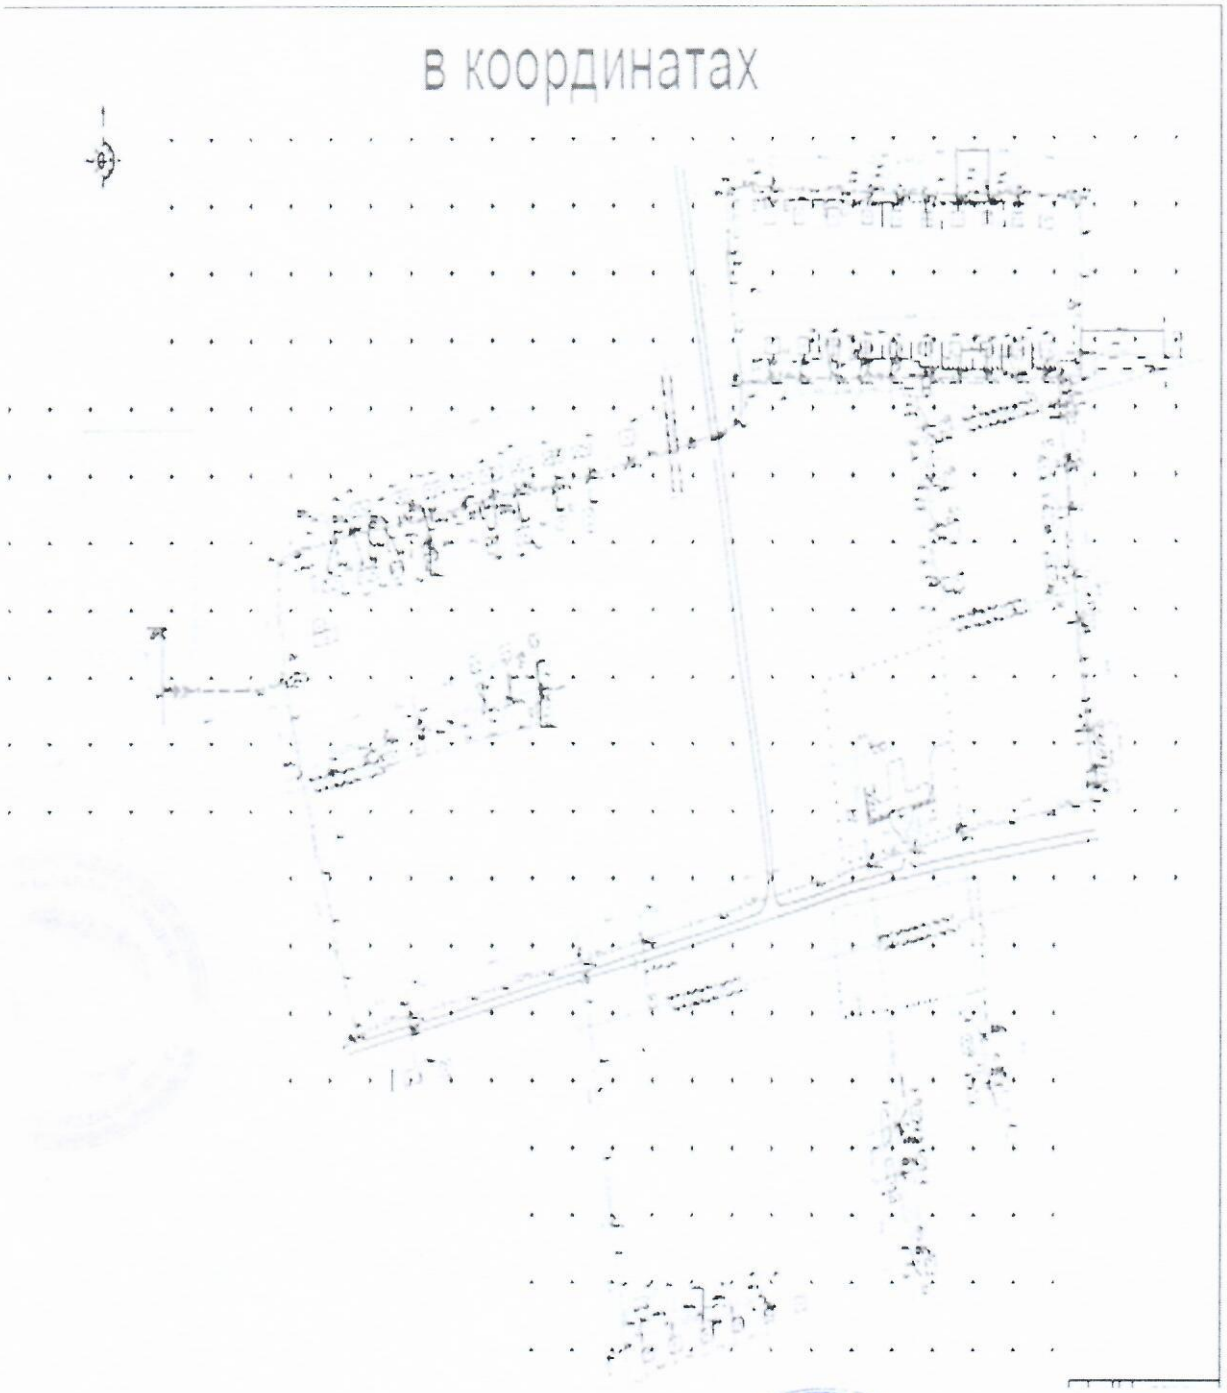

Заказчик **ГУ «Отдел строительства акимата города Экибастуз»**
Руководитель Оспанов Г.И.
фамилия, имя, отчество (при наличии), подпись руководителя Место печати (при наличии)

Авторский надзор**Директор ТОО "KazСтройПроект " Зейноллин М.З.**

фамилия, имя, отчество (при наличии), подпись эксперта Место печати (при наличии)

«ЖМТ» АЖ ЕНГІЗІЛДІ

Орындаушы ____________
(Т.А.Ә., қолы)

Күні 2020ж. «14» 12

Нөмірленген, мөрмен бекітілді ( ) параққа тігілген
Қолы
Прошито пронумеровано скреплено печатью ( ) листа
Подпись

00220134986 96553
15.12.2020
12:46
11:219:080:648:1
11:219:080:648:2
11:219:080:648:3