Приложение 2
к приказу Министра
индустрии и инфраструктурного
развития
Республики Казахстан
от 9 августа 2019 года № 632
форма

Декларация о соответствии

«11» августа 2020 года

Подрядчик (генеральный подрядчик) *ТОО «САПА ҚҰРЫЛЫС 2007»*
г.Алматы, Ауэзовский район, Микрорайон 2, 23А, 21
наименование организации, юридический адрес

в лице *директора Дуйсембинова М.К.*
фамилия, имя, отчество (при наличии) руководителя организации

по объекту: *«Строительство инженерно-коммуникационных сетей*
и благоустройство северо-западного участка мкр.Каратал в г.Талдыкорган
Алматинской области» I очередь строительства -общежитие,площадью 1,240га »
наименование и местонахождение объекта

заказчиком которого является *ГУ «Отдел строительства г.Талдыкорган»*
и.о. руководителя Темирхан А.К.
наименование организации, фамилия, имя, отчество (при наличии) руководителя

удостоверяет, что:

1. Строительно–монтажные работы на объекте выполнены в соответствии с утвержденным проектом (проектно–сметной документацией), государственными нормативами в сфере архитектурной, градостроительной и строительной деятельности;

2. Субподрядные организации: *ТОО "Алматы Production Construction & Invest",*
ГСЛ № 00168 от 10.06.2005 года
наименование организации, № лизенции и дата получения

в лице *директора Садырбай Қ.Қ.*
фамилия, имя, отчество (при наличии) руководителя

3. Проект (проектно-сметная документация)
ТОО «Компания Кумбез» 01/2019-ГП
наименование организации, номер проекта

утвержден (а) *ГУ "Отдел строительства города Талдыкорган", № 56 А от*
03.07.2019 года
наименование организации утвердившей (переутвердившей) проект и дата утверждения

4. Объект (комплекс) имеет следующие основные технико-экономические показатели (мощность, производительность, производственная площадь, протяженность, вместимость, объем, пропускная способность, провозная способность, число рабочих мест и тому подобное,

заполняется по всем объектам (кроме жилых домов) в единицах измерения соответственно целевой продукции или основным видам услуг):

Мощность, производительность и так далее	Единица измерения	По проекту		Фактически	
		общая (с учетом ранее принятых)	в том числе пускового комплекса или очереди	общая (с учетом ранее принятых)	в том числе пускового комплекса или очереди
Длина трасс инженерных сетей:	м				
водопровод		348		390	
теплотрасса		254		254	
канализация		375		375	
линия электроснабжения		**4630**		**4593**	
- внеплощадочные		2690		2653	
-внутриплощадочные		1940		1940	
слаботочные сети		1550		1070	
Благоустройство:	м2				
асфальтирование	шт	1435		1500	
озеление	шт	4990		4990	
малые архитектурные формы		118		118	

Водопровод имеет следующие показатели:

Показатели	Единица	По проекту	Фактически
Труба ПЭ DN 225х16,6 мм	м	250	292
Труба ПЭ DN 140х10,3 мм		98	98

Канализацизация имеет следующие показатели:

Показатели	Единица	По проекту	Фактически
Труба техн.напорная DN 160х4,9 мм	м	83	83
Труба техн.напорная DN 90х4,3 мм		292	292

Теплотрасса имеет следующие показатели:

Показатели	Единица	По проекту	Фактически
Труба ст.электросварная DN 133х4 мм	м	254	254

Слаботочные сети имеют следующие показатели:

Показатели	Единица	По проекту	Фактически
Кабель оптический 8-ми волоконный	м	1550	1070

Сети электроснабжения имеют следующие показатели:

Показатели	Единица	По проекту	Фактически
АпВпУ-10кВ 3*240мм2	м	2690	170
АВБбШв-1кВ 5х4мм2	м	620	620
АВБбШв-1кВ 5х10мм2	м	1320	1320
АпВпУ-10кВ 3*185мм2	м		200
СИП-3 10кВ	м		2283

5. Технологические и архитектурно-строительные решения по объекту характеризуются следующими данными: _____

краткие технические характеристики по особенностям его размещения, по основным материалам и конструкциям, инженерному и технологическому оборудованию

6. На объекте установлено предусмотренное проектом оборудование в количестве согласно актам об его приемке после индивидуального испытания и комплексного опробования;

7. Мероприятия по охране труда, обеспечению взрывобезопасности, пожаробезопасности, охране окружающей природной среды и антисейсмические мероприятия, предусмотренные проектом, выполнены;

8. Строительно-монтажные работы осуществлены в сроки:

начало работ: 11. 2019
месяц, год

окончание работ: 08. 2019
месяц, год

при продолжительности строительства, месяц: 8

по норме или по проекту организации строительства, месяц: 2.5

фактически, месяц: 8

9. Примененные строительные материалы, конструкции, оборудование и изделия соответствуют требованиям проекта и государственных нормативов;

10. Исполнительная геодезическая съемка фактического положения подземных инженерных сетей и/или зданий (сооружений) выполнена (обязательное приложение к декларации о соответствии);

11. Наружные инженерные коммуникации (холодное и горячее водоснабжение, канализация, теплоснабжение, газоснабжение, электроснабжение и связь) обеспечивают нормальную эксплуатацию объекта, что подтверждается поставщиками услуг по инженерному и коммунальному обеспечению. Поставщики услуг по инженерному и коммунальному обеспечению:

РЭС

наименование организации, фамилия, имя, отчество (при наличии), подпись руководителя, дата, место печати(при наличии)

12. Шумоизоляция здания соответствует проекту и подтверждается экспертным заключением выдаваемым государственной организацией осуществляющей санитарно-эпидемиологическую экспертизу по результатам лабораторных замеров проведенных аккредитованными испытательными лабораториями (центрами) (экспертное заключение прилагается);

13. Обеспечен доступ для маломобильных групп населения, что подтверждается органами социальной защиты населения _____

фамилия, имя, отчество (при наличии), подпись руководителя, дата место печати (при наличии)

Подрядчик (генеральный подрядчик) считает объект:

«Строительство инженерно-коммуникационных сетей

и благоустройство северо-западного участка мкр.Каратал в г.Талдыкорган

Алматинской области» I очередь строительства -общежитие,площадью 1,240га »

наименование объекта (комплекса)

готовым к приемке в эксплуатацию, гарантирует качество выполненных строительно-монтажных и специальных работ, и принимает на себя обязательство устранять дефекты, возникшие по его вине при строительстве объекта согласно гарантийного срока в соответствии с законодательством Республики Казахстан.

Подрядчик (генеральный подрядчик)
ТОО «САПА ҚҰРЫЛЫС 2007 »
Дуйсембинов М.К.

фамилия, имя, отчество (при наличии) руководителя, подпись

М.П.

Субподрядчик
ТОО "Алматы Production Construction & Invest"
Садырбай Қ. Қ.

фамилия, имя, отчество (при наличии) руководителя, подпись

М.П.

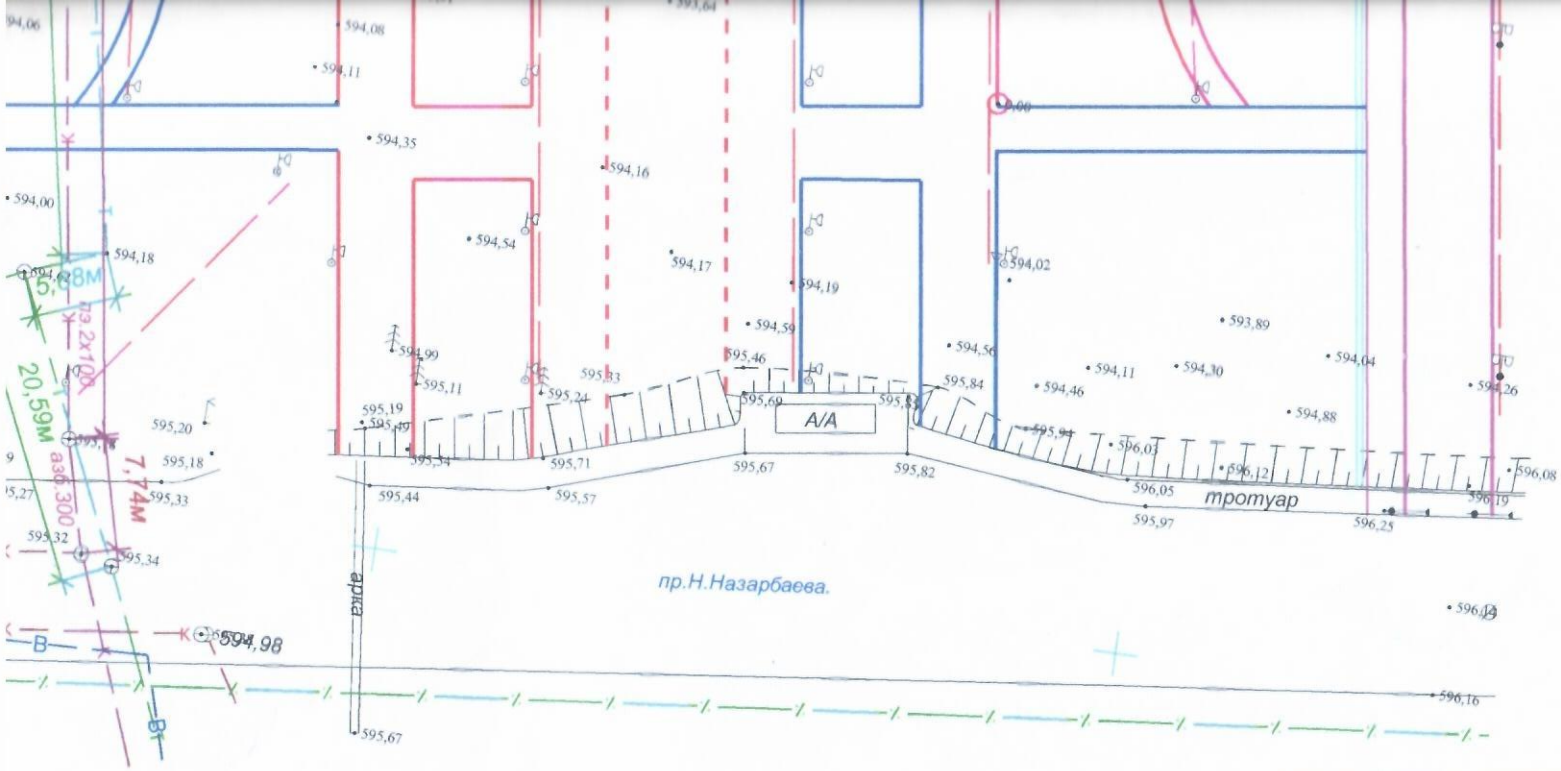

1-ая очередь строительства -общежитие

нерных сетей:

		- 292м
		- 98м
	DN 133x4 мм	- 254м
	160x4,9 мм	- 83м
	90x4,3 мм	- 292м
		- 170м
		- 620м
		- 1320м
	волоконный	- 1070м

В	Водопровод хоз-питьевой противопожарный
К	Канализация напорная
	Электрические сети 0,4 кВ
Т	Тепловые сети
	Сети связи

согласовано:
ТОО "Компания Кумбез"
Б. Мусыкенкызы

Изм	Кол.уч.	Лист	№ док.	Подп.	Дата	Испольнительная схема 1:500			
						Строительство ИКС и благоустройства северо-западного участка мкрн.Каратал. I-очередь Общежитие	Стадия	Лист	Листов
Гл.спец.		Мусабаев К.					ИС	1	1
Вед.инж.		Асанкул А.					САПА ҚҰРЫЛЫС-2007		
Геодезист		Утегенов К.							
Н. контр.									

ҚАЗАҚСТАН РЕСПУБЛИКАСЫ
АЛМАТЫ ОБЛЫСЫ
"ТАЛДЫҚОРҒАН ҚАЛАСЫНЫҢ
СӘУЛЕТ ЖӘНЕ ҚАЛА ҚҰРЫЛЫСЫ
БӨЛІМІ" МЕМЛЕКЕТТІК МЕКЕМЕСІ
2020 жылғы 07 айының
20 шығыс №

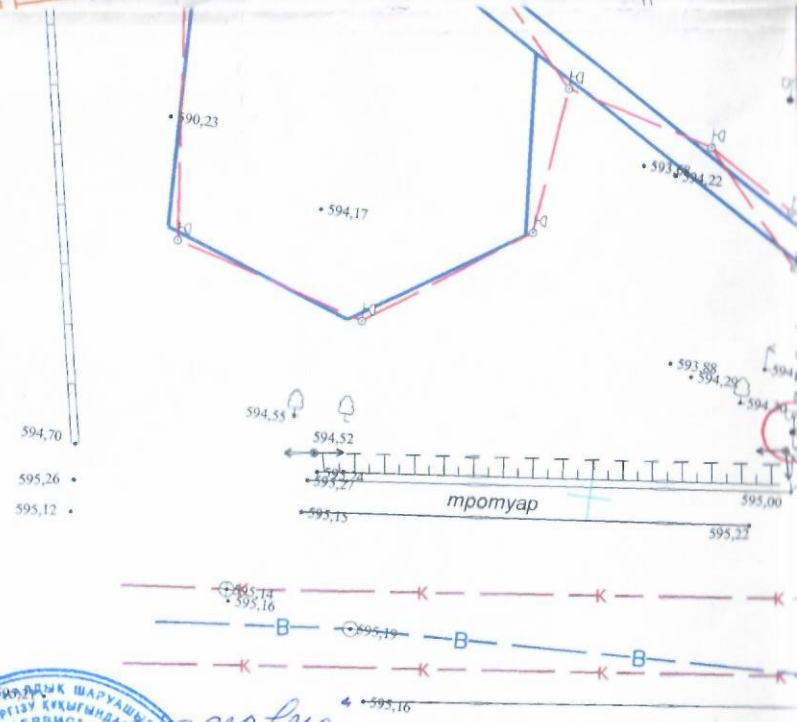

Рэс: Согласовано.

ТОО „Жетысу Одыр" согласовано.

КГП „Талдыкорган сервис"

ЦТО МС
Кадыргоз А.А.

Согласовано „ОПГ и АД"

"ТАЛДЫҚОРҒАН ҚАЛАСЫНЫҢ ЖОЛАУШЫЛАР КӨЛІГІ ЖӘНЕ АВТОМОБИЛЬ ЖОЛДАРЫ БӨЛІМІ" МЕМЛЕКЕТТІК МЕКЕМЕСІ
№ Согласовано
2020 ж. "___"

Взам. инв. N

Подп. и дата

Инв. N подл.

ВЕДОМОСТЬ ТРОТУАРОВ, ДОРОЖЕК И ПЛОЩАДОК

Условное изображение	Наименование работ и объемов грунта	Площадь покрытия, м2	Бордюр Тип	Бордюр К-во п.м
	Асфальтобетонное покрытие проездов , тип-1	1435.00	БР 100.30.15	253.00
	Покрытие площадок ц/песчаными плитками, тип-2	6274.00	БР 100.20.08	940.00
	Покрытие резиновым ковриком, тип 3644 детских площадок, тип-3	416.00	БР 100.20.08	164.00
	Покрытие резиновым ковриком, тип 3644 спортивных площадок, тип-3	590.00	БР 100.20.08	140.00

ВЕДОМОСТЬ ЖИЛЫХ И ОБЩЕСТВЕННЫХ ЗДАНИЙ И СООРУЖЕНИЙ

номер на плане	Наименование и обозначение	этажность	количество: зданий (сооруж.)	количество: посвящений: здания	количество: посвящений: всего	площадь, м2: застройки: здания	площадь, м2: застройки: всего	площадь, м2: общая: здания	площадь, м2: общая: всего	строительный объем, м3: здания	строительный объем, м3: всего
1	Здание общежития для студентов	9	1			1465.00	1465.00				
2	Площадка для игр детей		2								
3	Площадка для отдыха взрослых		2								
4	Площадка для игр в волейбол и баскетбол		1								
5	Спортивная площадка		1								

ВЕДОМОСТЬ МАЛЫХ АРХИТЕКТУРНЫХ ФОРМ

Поз.	Условное изображение	Наименование	Кол. шт.	Обозначение типового проекта
1		Скамья без спинки	40	8601-0302-0307
2		Урна на треноге	25	8601-0303-0201
3		Брусья паралелльные	1	8601-0213-0201
4		Двухсекционный турник с лестницей	2	8601-0202-0105
5		Рукоход	1	8601-0203-0109
6		Шведская стенка	1	8601-0204-0202
7		Стойка баскетбольная	2	8601-0209-0102
8		Качалка-балансир	2	8601-0104-0109
9		Качели двойные	4	8601-0104-0202
10		Мусорные контейнеры	4	
11		Ворота распашные из профильных труб	1	8601-0605-0301
12		Навес для мусорных контейнеров из профнастила	1	8601-0307-0107
13		Ограждение из панелей с прутиками с металл.стойками высотой 2.00 м, шир.3.0м	27 сек.	8601-0602-0502
14		Калитка распашная из сетчатых панелей высотой 2.10 м,	1	8601-0605-0403

Протяжность тр
водопровод
ПЭ DN 225x16,6
ПЭ DN 140x10,3
теплотрасса
Труба ст.электр
(двухтрубным п
канализация
Труба техн.нап
Труба техн.нап
линия электрос
- внеплощадочн
АпВпУ-10кВ 3*
СИП-3 10кВ
-внутриплощад
АВБбШв-1кВ 5х
АВБбШв-1кВ 5х
слаботочные се
Кабель оптичес