КазНИИЛХА

РАБОЧИЙ ПРОЕКТ

«Разработка рабочего проекта для проведения работ по пескозадержанию с. Исатай, Исатайского района Атырауской области»

Альбом 2

Малая архитектурная форма

Ворота распашные Вр-1

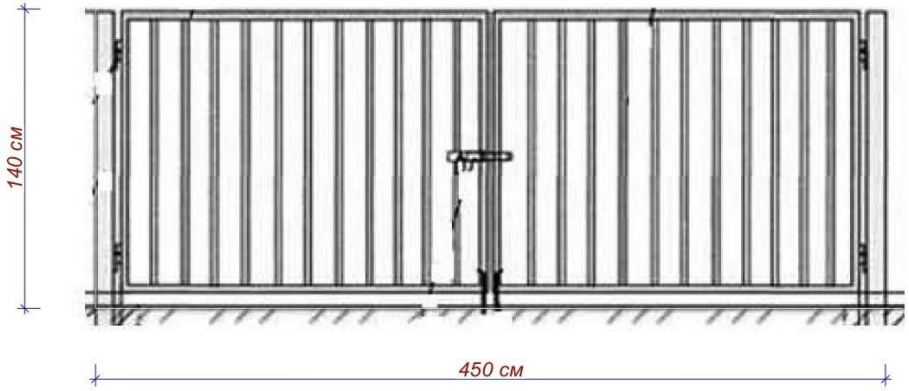

Ограждение Ог-1

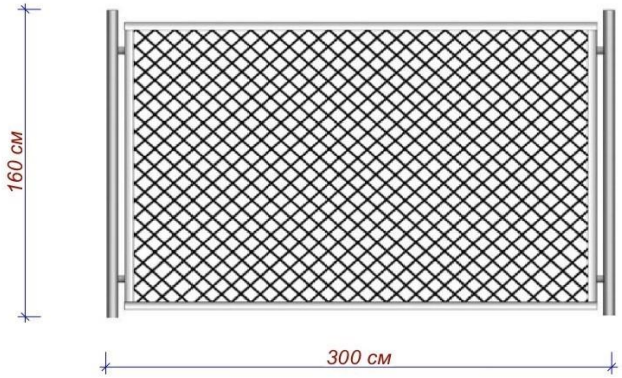

Механическая защита Мз-1

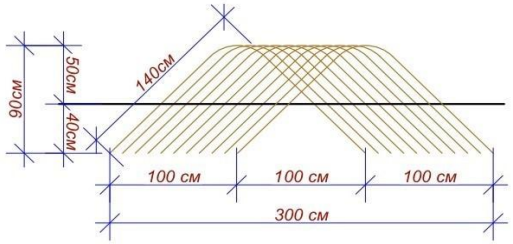

Ведомость малых архитектурных форм и переносных изделий

Поз.	Наименование	Спецификация	Ед. изм.	Участок №1 кол-во.	Участок №2 кол-во.	Общий кол-во.	Примечание
1	8601-0605-0102 - Ворота распашные, металлические, тип ВМС 4,5 х 1,4, с металлическим	Серия 3.017-3 выпуск 5 Фундамент монолитный бетонный; заполнение створок- решетчатые панели из металлической трубы 20х2 мм с шагом -0,15 м, обрамленные стальным уголком (в комплекте учтены - 2 опорные стойки из металлической трубы диаметром 102х7 мм). Габаритные размеры ворот: ширина проема – 4,5 м; высота – 1,4 м; масса (включая стойки) –206 кг	шт.	2	2	4	
2	8601-0602-0203 - Ограждение из сетчатых панелей из плетенной сетки с квадратными ячейками, с металлическими стойками тип 1ПМ	Серия 3.017-3 выпуск 2 Фундамент монолитный бетонный; секция ограждения - сетчатая панель, обрамленная стальным уголком из плетенной сетки диаметром 3 мм размером стороны ячейки 50 мм (в секции учтена - 1 стойка из металлической трубы диаметром 89х5). Габаритные размеры секции: длина – 3,0 м; высота – 1,6 м; масса (включая стойку) - 71 кг	п.м.	1615,00	1175,00	2790,00	
3	Механическая защита из камыша	Камыш плетенный, промежуток -100 мм, длина прута камыша- 2,8м.	п.м.	11250,00	11500,00	22750,00	

изм.	к уч.	лист	№док	подпись	дата		
Проверил		Ахметов Р.С.				09-16	МАФ
Разработал		Ауезов Д.У.				"Разработка рабочего проекта для проведения работ по пескозадержанию с. Исатай, Исатайского района Атырауской области"	
Н.контроль		Даиров Д.				Стадия: РП; Лист: 01; Листов:	
						Ворота распашные Вр-1 Ограждение Ог-1 Механическая защита Мз-1	ТОО "КазНИИЛХА им. А.Н. Букейхана"