ТОО " КАЗЭКОЛОГИЯ ЖОБАЛАУ"

Строительство водопровода с.Шоктыбай

Чингирлауского района ЗКО

ЗДАНИЕ ОЧИСТКИ ВОДЫ "ДВУ10-1,5" С НАСОСАМИ 2-го ПОДЪЕМА

Площадка напорно-регулирующих сооружений

Водоснабжение и канализация

286-04.1-01-НВ.3.1 -ВК

ТОМ 4.1

Уральск-2018г

ТОО " КАЗЭКОЛОГИЯ ЖОБАЛАУ"

Строительство водопровода с.Шоктыбай

Чингирлауского района ЗКО

ЗДАНИЕ ОЧИСТКИ ВОДЫ "ДВУ10-1,5" С НАСОСАМИ 2-го ПОДЪЕМА

Площадка напорно-регулирующих сооружений

Водоснабжение и канализация

286-04.1-01-НВ.3.1 -ВК

ТОМ 4.1

Согласовано

Взам. инв. №

Подпись и дата

Инв. № подл.

Директор **Е.М.Абдиров**

Главный инженер проекта **Л. Ф. Лебедева**

Уральск-2018г

ВЕДОМОСТЬ ОСНОВНЫХ КОМПЛЕКТОВ РАБОЧИХ ЧЕРТЕЖЕЙ

Обозначение	Наименование	Примечание
АС	Архитектурно–строительные решения	
ОВ	Отопление и вентиляци	
ТХ	Технологические решения	
ВК	Водоснабжение и канализация	

ВЕДОМОСТЬ РАБОЧИХ ЧЕРТЕЖЕЙ ОСНОВНОГО КОМПЛЕКТА ВК

Лист	Наименование	Примечание
ВК–1	Общие данные (начало)	
ВК–2	План на отм. 0.000. Экспликация оборудования	

ВЕДОМОСТЬ ССЫЛОЧНЫХ И ПРИЛАГАЕМЫХ ДОКУМЕНТОВ

Обозначение	Наименование	Примечание
	Прилагаемые документы	
ГОСТ 30493–2017	Умывальник керамический	
ГОСТ 25809–96 КРН20	Кран водоразборный	
G 216 ANI	Сифон гофрированный	

ВЕДОМОСТЬ СПЕЦИФИКАЦИЙ

Лист	Наименование	Примечание
ВК.С–1	Спецификация основного оборудования	Прилагаемый

ОБЩИЕ УКАЗАНИЯ

Основанием для разработки раздела ВК здания насосной станции 2–го подъема является задание на проектирование.

Настоящий проект соответствует требованиям экологических, санитарно – гигиенических, противопожарных и других норм, действующих на территории Республики Казахстан и обеспечивает безопасную для жизни и здоровья людей эксплуатацию

Главный инженер проекта Л.Ф.Лебедева

СОГЛАСОВАНО

Взам. инв. N

Подпись и дата

Инв. N под.

Изм.	Кол.уч.	Лист	N°док.	Подп.	Дата	286–04.1–01–НВ.3.1 –ВК			
						Строительство водопровода в с.Шоктыбай Чингирлауского района ЗКО			
Проверил		Лебедева			20.11.18	Здание насосной станции 2–го подъема с установкой ДВУ10–1,5	Стадия	Лист	Листов
Разраб.		Бекмуханбетова			19.11.18		РП	1	
Нормоконтр.		Лебедева			20.11.18				
						Общие данные	ТОО "Казэкология Жобалау" г. Уральск 2018г.		

ФОРМАТ А3

ПЛАН на отм. 0.000

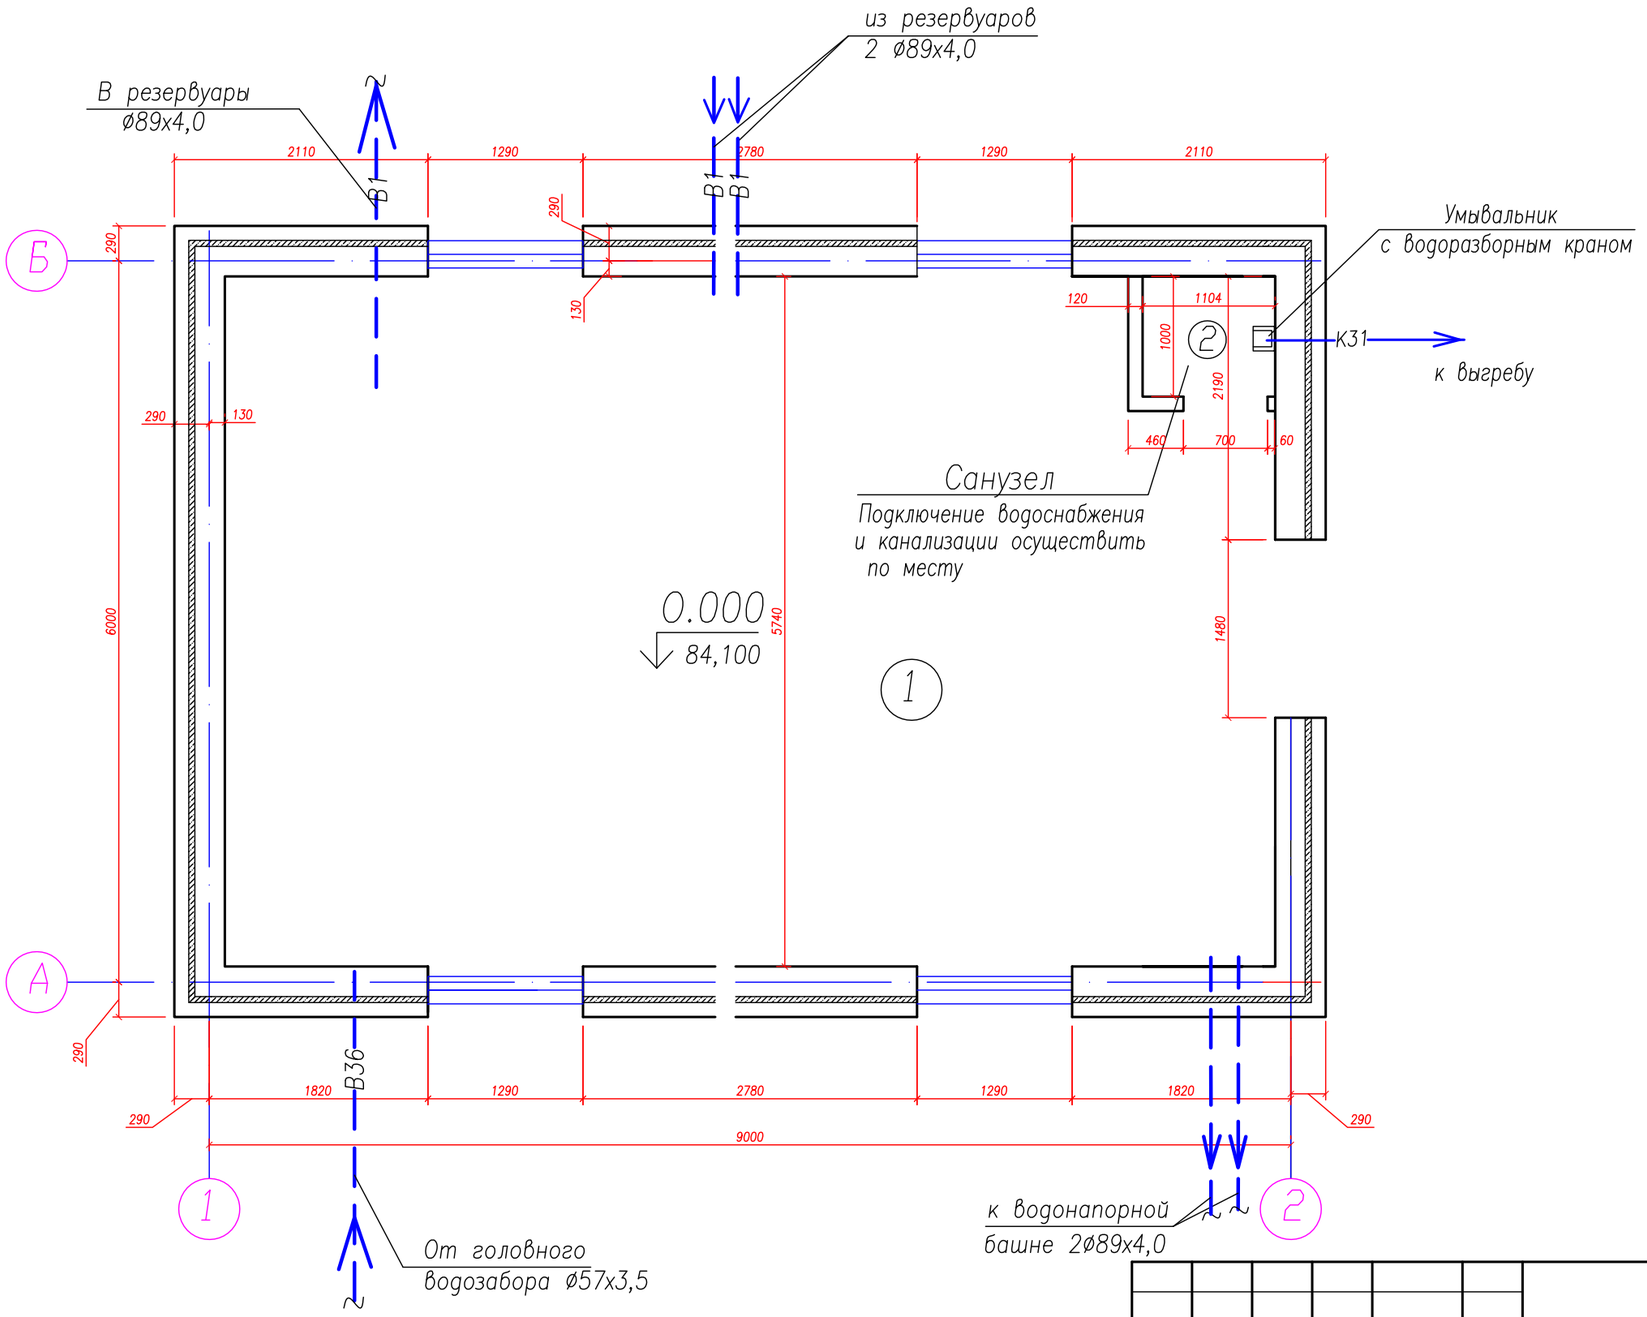

Экспликация оборудования

поз.	Марка,	Наименование оборудования	Марка, ГОСТ	Кол.	Масса ед.,кг
I		Умывальник	ГОСТ 30493-2017	1 шт	
		Кран водоразборный	ГОСТ 25809-96 КРН20	1 шт	
		Сифон гофрированный	G 216 ANI	1 шт	

Изм.	Кол.уч.	Лист	N°док.	Подп.	Дата
Проверил		Лебедева			20.11.18
Разработал		Бекмуханбетова			19.11.18
Нормоконтр.		Лебедева			20.11.18

286-04.1-01-НВ.3.1 -ВК

Строительство водопровода в с.Шоктыбай
Чингирлауского района ЗКО

Здание насосной станции 2-го
подъема с установкой ДВУ10-1,5

Стадия	Лист	Листов
РП	2	

План на от.00
Экспликация оборудования

ТОО "Казэкология жобалау"
г. Уральск 2018г.

СОГЛАСОВАНО

Взам. инв. N

Подпись и дата

Инв. N под.

ФОРМАТ А3

N° по порядку	Наименование и техническая характеристика	Тип, марка, обозначение документа, опросного листа	Код оборудования, изделия, материала	Завод-изготовитель	Единица измерения	Коли-чество	Масса единицы, кг	Примечание
1	2	3	4	5	6	7	8	9
	В1							
1	Умывальник керамический	ГОСТ 30493-2017			комплект	1		
2	Кран водоразборный	ГОСТ 25809-96 КРН20			шт.	1		
3	Сифон гофрированный	G 216 ANI		Казахстан, Алматы	шт	1		

Взам. инв.N°

Подп. и дата

Инв.N°подл.

Изм.	Кол.уч.	Лист	N°док.	Подпись	Дата	286-04.1-01-НВ.3.1 -ВК.С	Лист
						Спецификация оборудования, изделий и материалов	1