ВЕДОМОСТЬ ЧЕРТЕЖЕЙ ОСНОВНОГО КОМПЛЕКТА

Лист	Наименование	Примечание
1	Общие данные	
2	План	
3	Схема К1; В1; Т3.	

ОСНОВНЫЕ ПОКАЗАТЕЛИ

Наименование потребителя	Потреб. напор.	Расчетный расход			Установ. мощн. эл.двиг. Квт
		м3/сут	м3/час	При пож.	
В1	8.0	1,25	0,69		
К1		1,25	0,69		

ВЕДОМОСТЬ ССЫЛОЧНЫХ И ПРИЛАГАЕМЫХ ДОКУМЕНТОВ

Обозначение	Наименование	Примечание
	Ссылочные документы	
Серия 4.904-69	Детали крепления санитарно-технических	
	приборов и трубопроводов.	
Серия 4,900-9 вып 0	Узлы и изделия трубопроводов из полиэтиленовых	
	труб систем водоснабжения и канализации.	
Серия 5,901-1	Водомерные узлы	
	Прилагаемые документы	
СО, ОВ	Спецификация оборудования.	

ОБЩИЕ ДАННЫЕ

Проект внутреннего холодного и горячего водоснабжения и канализации разработан на основании задания на проектирование, чертежей марки "АС" и в соответствии СН РК 4.01-01-2011.

Трубы холодного водоснабжения запроектированы водопроводные полиэтиленовые по ТУ658РК39061874-ТОО-001-2000

Диаметр труб неуказанный на чертежах принять d-15мм.

Канализация самотечная.

Трубы канализации полиэтиленовые безнапорные по ТУ648РК38682338-ТОО-02-2000

Диаметр труб неуказанных на чертежах принять d-50мм

Монтаж и приемку санитарно-технических устройств производить в соответствии со МСН4.03-01-2003 "Санитарно-техническое оборудование зданий и сооружений" "Правила производства и приемки работ"

Согласовано

Взам. инв. #

Подп. и дата

Инв. # подл.

Проект разработан в соответствии с действующими нормами и правилами . предусматривает мероприятия, обеспечивающие взрывобезопасность и пожаробезопасность при эксплуатации

Гл. инженер проекта Ескендиров А.С.

Изм.	Кол.уч.	Лист	#док.	Подп.	Дата
Разработал		Сулейменов			

ВК-

Разработка проектно сметной документаций по капитальному ремонту здания акимата Есболского сельского округа

Внутренний водопровод и канализация

Стадия	Лист	Листов
РП	1	3

Общие данные

ТОО "DDCOM Engineering

Экспликация помещений

№	Наименование видов работ	Площадь,м²
1	Тамбур	2,7
2	Большой коридор	54,4
3	С/У	6,2
4	С/У	3,8
5	Помещение	18,7
6	Помещение	14,5
7	Помещение	14,5
8	Помещение	29,09
9	Помещение	19,4
10	Помещение	14,2
11	Помещение	24,1
12	Помещение	7,7
13	Помещение	15,8
14	Помещение	2,88
	Общ количество	227,97

План отм.+0,000

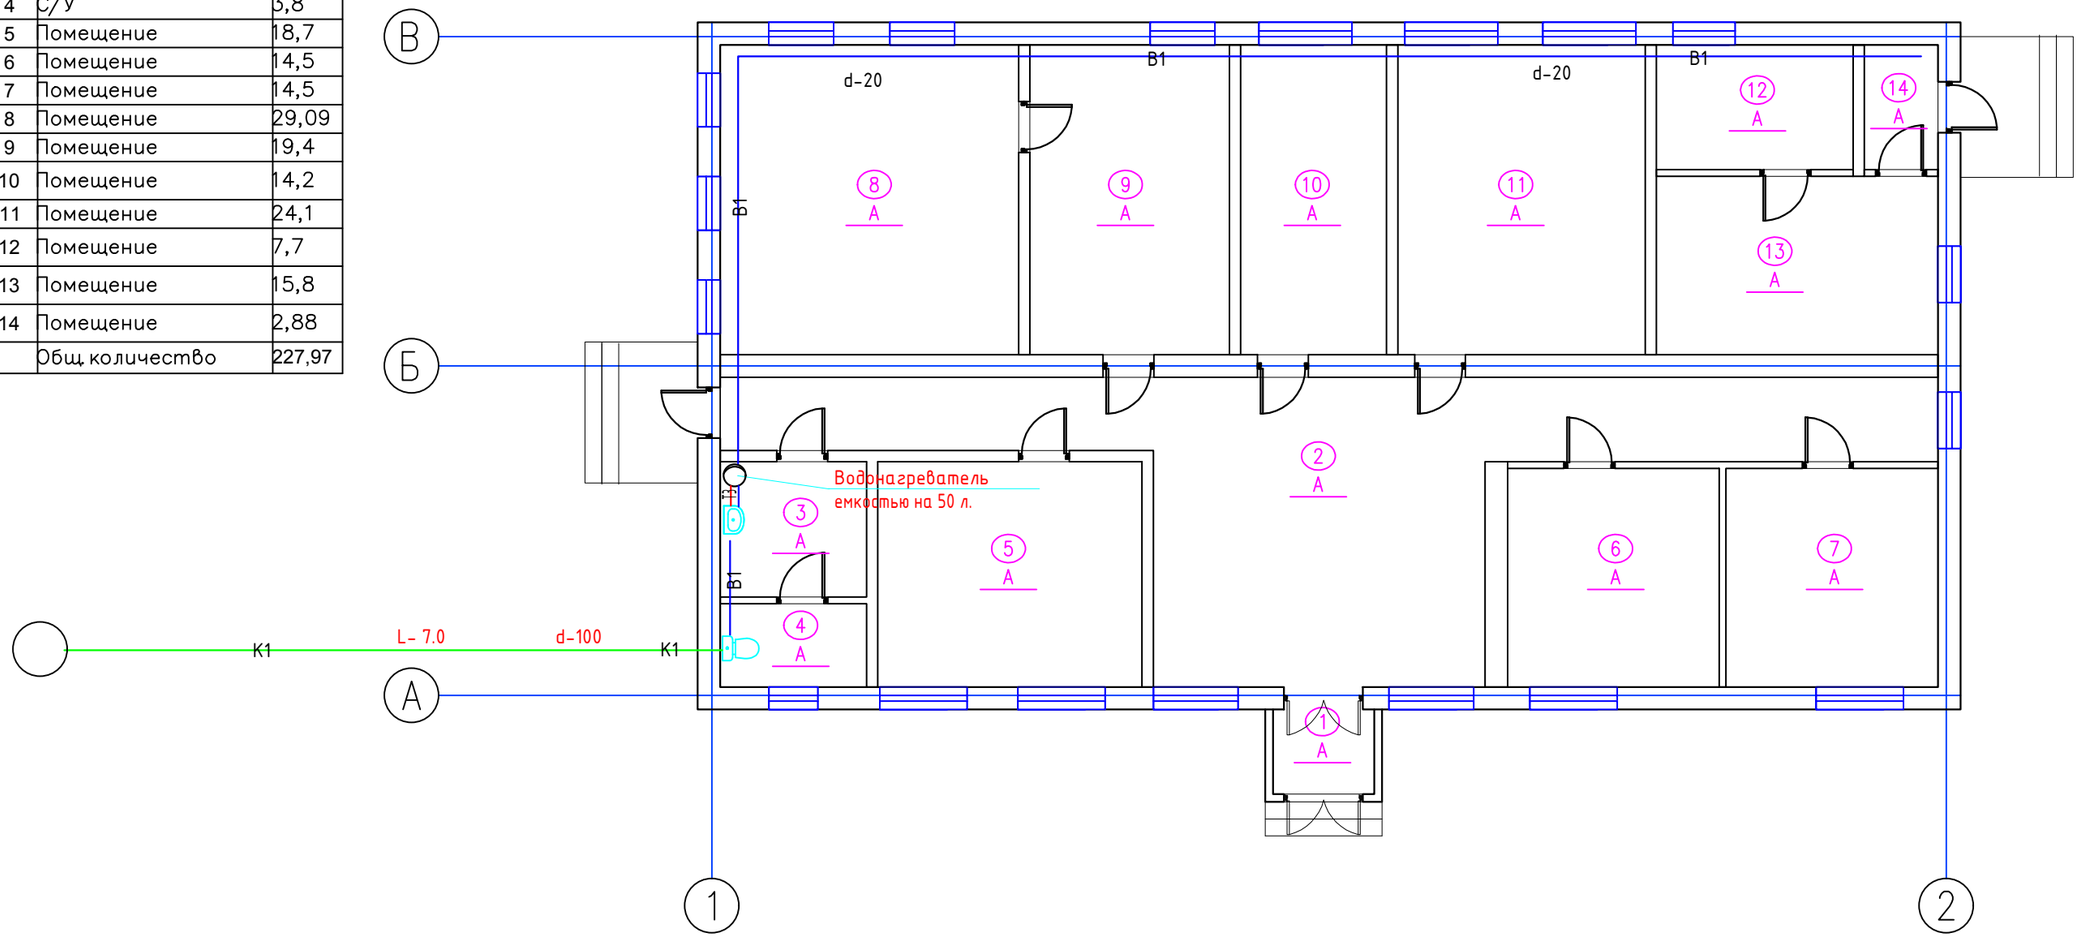

Изм.	Кол.уч.	№ Док	Подпись	Дата	ВК		
					Разработка проектно сметной документаций по капитальному ремонту здания акимата Есболского сельского округа		
Разработал		Сулейменов			Здания акимата Архитектурно-строительное решение	Стадия: РП	Лист: 2 / Листов:
					План	ТОО "DDCOM Engineering"	

Схема Т3

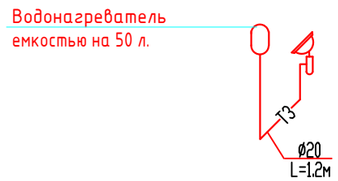

Схема В1

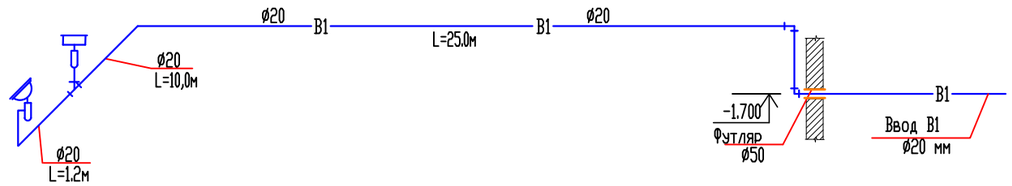

Схема К1

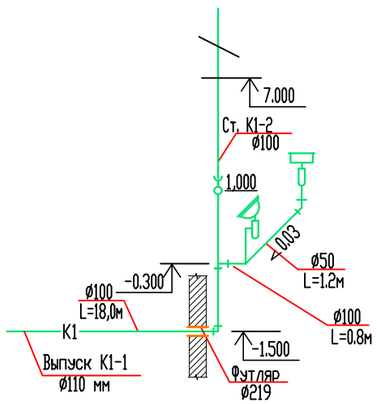

Согласовано

Взам. инв. #

Подп. и дата

Инв. # подл.

Изм.	Кол.уч.	Лист	#док.	Подп.	Дата	ВК-		
						Разработка проектно сметной документаций по капитальному ремонту здания акимата Есболского сельского округа		
Разработал		Сулейменов				Внутренний водопровод и канализация	Стадия	Лист	Листов
							РП	3	3
						Схема В1; Т3; К1.	ТОО "DDCOM Engineering		

Поз	Наименование и техническая характеристика оборудования и материалов	Тип.марка, оборудование	Код оборудования материалов	Завода-изготовителя	Единица измерения	Количество	Масса единицы кг.	Примечание
1	2	3	4	5	6	7	8	9
	Водопровод и канализация.							
1	Трубопровод из полиэтиленовых канализационных труб, "техническая" Ø110	ГОСТ 18599-2001			п.м.	10.0		
2	Трубопровод из полиэтиленовых канализационных труб, "техническая" Ø50	ГОСТ 18599-2001			п.м.	5.0		
3	Отвод 90° d110	ГОСТ 18599-2001			шт.	3		
4	Отвод 90° d50	ГОСТ 18599-2001			шт.	1		
5	Тройник равнопроходной Ø110	ГОСТ 18599-2001			шт.	1		
6	Тройник равнопроходной Ø50	ГОСТ 18599-2001			шт.	1		
7	Тройник Ø110х50	ГОСТ 18599-2001			шт.	1		
8	Прочистка в лючке Ø100	ГОСТ 18599-2001			шт.	1		
9	Ревизия Ø110	ГОСТ 18599-2001			шт.	1		
10	Футляр из трубы Ø219х4,0 L=400мм	ГОСТ 10704-91			шт.	1		
11	Электроводонагреватель емкостью 50 литров				шт.	1		
12	Унитаз керамический косым выпуском	ГОСТ30493-96			К-т	1		
13	Умывальник керамический с сифоном	ГОСТ30493-96			К-т	1		
14	Гибкий шланг				шт	1		
15	Трубопровод из полиэтиленовых водопроводных труб Ø25				п.м.	35,0		
16	Отвод 90 d25				шт.	6		
17	Тройник равнопроходной Ø25				шт.	3		

изм.	№.уч.	лист	док.	подпись	дата
Разработал		Сулейменов			

Разработка проектно сметной документаций
по капитальному ремонту здания акимата
Есболского сельского округа

Внутренний водопровод
и канализация

Стадия	Лист	Листов
РП	1	1

Спецификация

ТОО "DDCOM Engineering

??????????

????. ???. #

????. ? ????

???. # ????.