Ведомость чертежей основного комплекта марки ПС

Лист	Наименование	Примеч.
ПС-1	Общие данные	
ПС-2	План сети пожарной сигнализации	
ПС-3	Структурная схема сигнализации	

Ведомость ссылочных и прилагаемых документов

Обозначение	Наименование
	Ссылочные документы
СН РК 2.02-02-2012	Пожарная автоматика зданий и сооружений
СП РК 2.02-101-2014	Пожарная безопасность зданий и сооружений.
	Прилагаемые документы
ПС.СО	Спецификация оборудования

Условные обозначения:

	Прибор приемно-контрольный
	Сирена
	Оповещатель световой "Выход"
	Извещатель дымовой
	Извещатель тепловой
	Извещатель ручной

Спецификация

Марка поз.	Обозначение	Наименование	Кол.	Примеч.
		1. Электроснабжение		
ВЭРС-ПК4		Прибор приемно-контрольный	1	шт
Маяк-12к		Извещатель световой "Выход"	2	шт
LD		Сирена	1	шт
ИП-105		Извещатель тепловой	18	шт
ИП-212-41м		Извещатель дымовой	6	шт
ИПР-512		Извещатель ручной	2	шт
ПК-16		Коробка ответвительная	4	шт
ВВГ		Кабель силовой сеч. 3х1.5мм²	30	м
КСПВ		Кабель сеч. 2х0.4мм²	120	м

Проект выполнен в соответствии с действующими нормами и правилами, предусматривает мероприятия, обеспечивающие взрывобезопасность, пожаробезопасность, экологические и санитарно-гигиенические требования при эксплуатаций.

Главный инженер проекта: Ескендиров А.С.

Изм.	К.уч.	№ докум.	Подпись.	Дата	ПС		
					Разработка проектно сметной документации по капитальному ремонту здания акимата Есболского сельского округа.		
Разработал		Сулейменов			Здание Пожарная сигнализация	Стадия: РП	Лист: 1 / Листов: 3
					Общие данные	ТОО "DDCOM Engineering	

А3 (420х297)

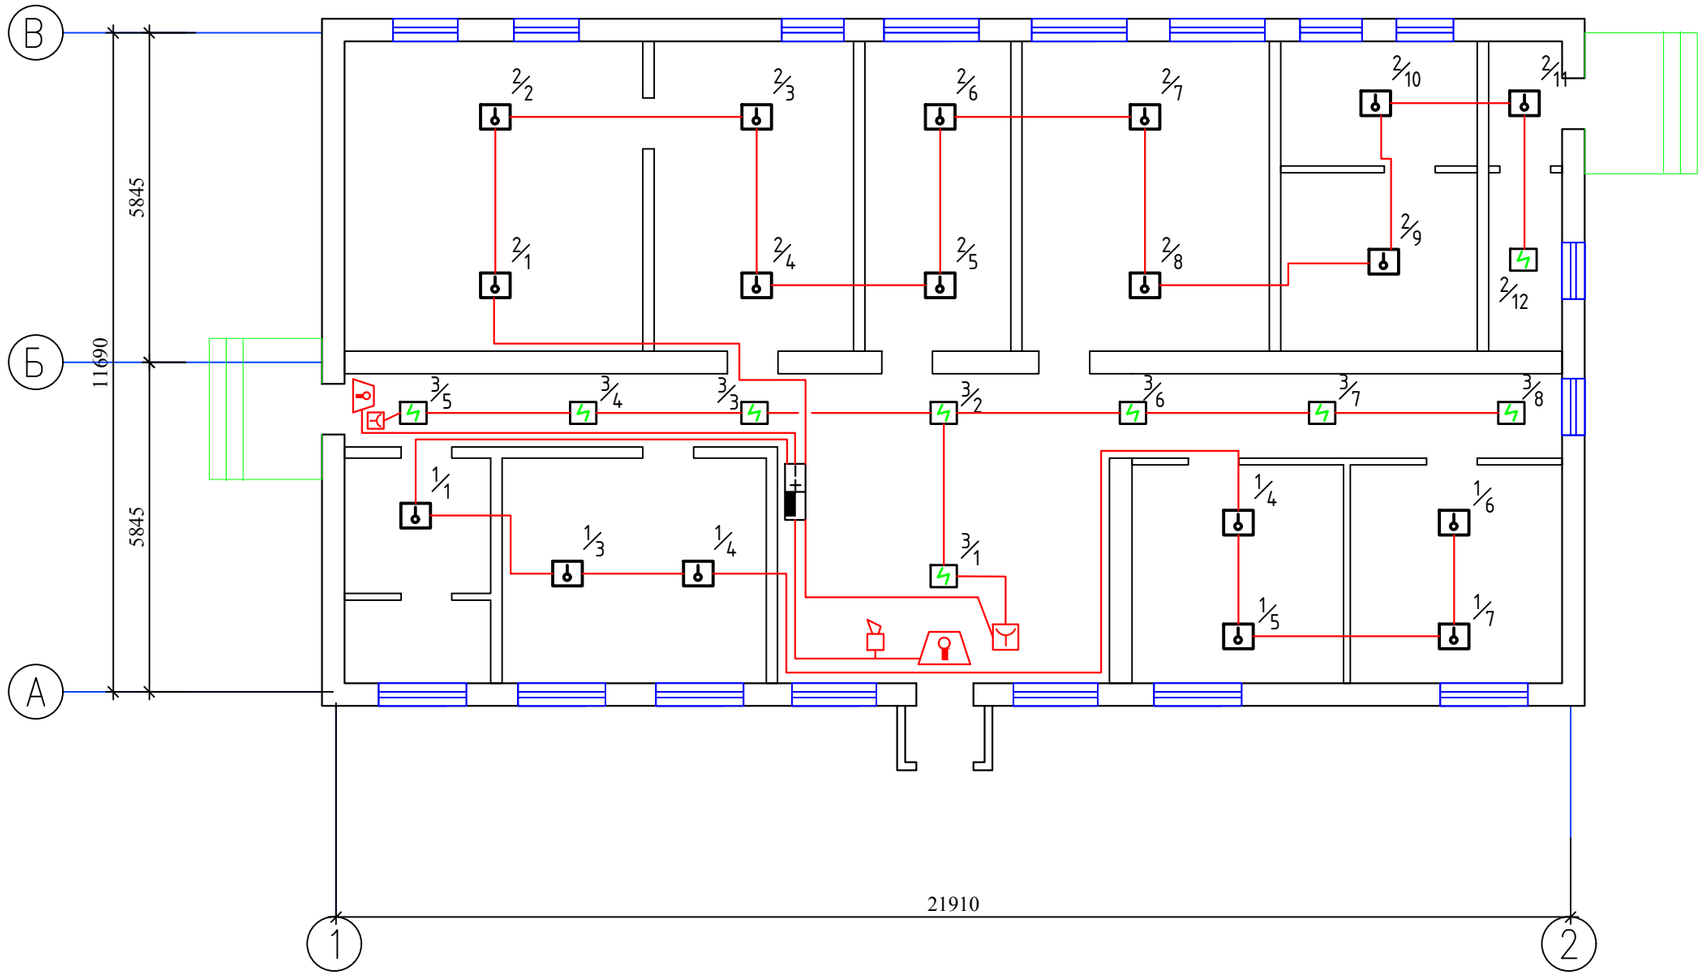

Согласовано

Взам. инв. #

Подп. и дата

Инв. # подл.

						ПС	
						Разработка проектно сметной документации по капитальному ремонту здания акимата Есболского сельского округа.	
изм.	№.уч.	лист	док.	подпись	дата		
Разработал		Сулейменов				Здание Пожарная сигнализация	Стадия: РП; Лист: 2; Листов:
						План сети пожарной сигнализации	ТОО "DDCOM Engineering"

Копирование

формат А3

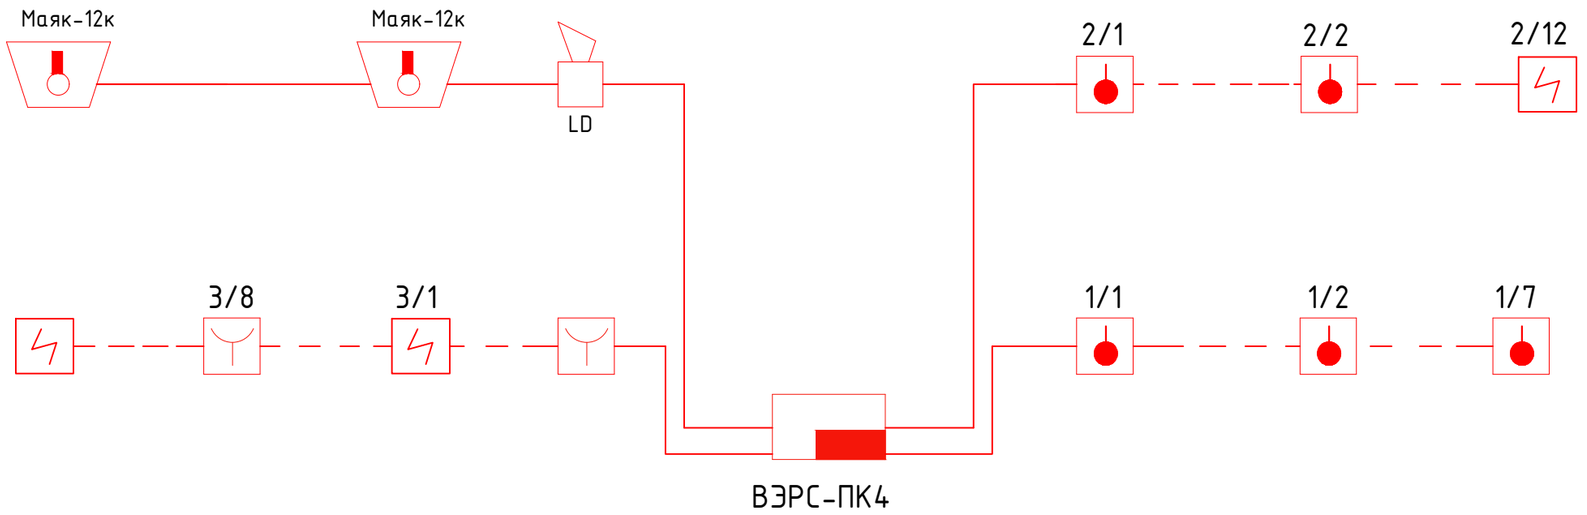

					ПС		
					Разработка проектно сметной документации по капитальному ремонту здания акимата Есболского сельского округа.		
Изм.	К.уч.	№ докум.	Подпись.	Дата			
					Здание Пожарная сигнализация	Стадия	Лист	Листов
Разработал		Сулейменов				РП	3	3
					Структурная схема сигнализации	ТОО "DDCOM Engineering		

А3 (420x297)

Позиция	Наименование и технологическая характеристика	Тип, марки, обозначение документа, опросного листа	Код оборудование изделия, материала	Завод-изготовитель	Единица измерен.	Кол-во	Масса единицы, кг	Примечания
1	2	3	4	5	6	7	8	9
	Прибор приемно-контрольный	ВЭРС-ПК4			шт	1		
	Извещатель световой "Выход"	Маяк-12к			шт	2		
	Сирена	LD			шт	1		
	Извещатель тепловой	ИП-105			шт	18		
	Извещатель дымовой	ИП-212-41м			шт	9		
	Извещатель ручной	ИПР-512			шт	2		
	Коробка ответвительная	ПК-16			шт	4		
	Кабель силовой сеч. 3х1.5мм²	ВВГ			м	30		
	Кабель сеч. 2х0.4мм²	КСПВ			м	120		
	Аккумулятор гелиевый необслуживаемый	А-500			шт	1		
	Кабельный канал 40х20	Канал кабельный			м	5		
	20х10	Канал кабельный			м	100		

Изм.	К.уч.	№ докум.	Подпись.	Дата	ПС.СО
					Разработка проектно сметной документации по капитальному ремонту здания акимата Есболского сельского округа.
Разработал		Сулейменов			Здание Пожарная сигнализация
					Спецификация оборудования

Стадия	Лист	Листов
РП	1	1

ТОО "DDCOM Engineering

А3 (420х297)