**«**Шымкент қаласы Ақтас тұрғын алабының магистралдық және ішкіорамдық табиғи газ желілерінің құрылысы (Ақжар)**»**
жұмыс жобасы бойынша

04.12.2020 ж. № PROE-0216/20

# ҚОРЫТЫНДЫ

**ТАПСЫРЫСШЫ:**
«Шымкент қаласының энергетика және коммуналдық шаруашылық басқармасы» ММ

**БАС ЖОБАЛАУШЫ**:
«Redline Pro» ЖШС

Шымкент қаласы

## АЛҒЫ СӨЗ

**«Шымкент қаласы Ақтас тұрғын алабының магистралдық және ішкіорамдық табиғи газ желілерінің құрылысы (Ақжар)»** жұмыс жобасы үшін дайындалған осы сараптау қорытындысы **«PRO EXPERTIZE» ЖШС**-мен берілді.

«PRO EXPERTIZE» ЖШС-нің рұқсатынсыз осы сараптамалық қорытындыны толық немесе ішінара қайта шығаруға, көбейтуге және таратуға жол берілмейді.

# ЗАКЛЮЧЕНИЕ

№ PROE-0216/20 от 04.12.2020 г.

по рабочему проекту
**«**Строительство магистральных и внутридомовых сетей природного газа в городе Шымкент жилой массив Актас (Акжар)**»**

**ЗАКАЗЧИК:**
ГУ «Управление энергетики и коммунального хозяйства города Шымкент»

**ГЕНПРОЕКТИРОВЩИК:**
ТОО «Redline Pro»

г.Шымкент

## ПРЕДИСЛОВИЕ

Данное экспертное заключение по рабочему проекту **«Строительство магистральных и внутридомовых сетей природного газа в городе Шымкент жилой массив Актас (Акжар)»** выдано **ТОО «PRO EXPERTIZE»**

Данное экспертное заключение не может быть полностью или частично воспроизведено, тиражировано и распространено без разрешения ТОО «PRO EXPERTIZE»

**1.НАИМЕНОВАНИЕ** рабочий проект «**Строительство магистральных и внутридомовых сетей природного газа в городе Шымкент жилой массив Актас (Акжар)».**

Настоящее заключение выполнено согласно договору №PROE-42-T-2020 от 28.11.2020 года на экспертизу рабочего проекта между ТОО «PRO EXPERTIZE» и ГУ «Управление энергетики и коммунального хозяйства города Шымкент» в соответствии с письмом № 12-08-03/4730 от 28.10.2020 года.

**2. ЗАКАЗЧИК:** ГУ «Управление энергетики и коммунального хозяйства города Шымкент».

**3.ГЕНЕРАЛЬНЫЙ ПРОЕКТИРОВЩИК:** ТОО «Redline Pro». Государственная лицензия № 19021538 от 14.08.2020 года. Категория I. Государственное учреждение «Управление контроля градостроительства города Шымкент». Акимат города Шымкент.

**СУБПРОЕКТИРОВЩИК**: ТОО «Жаңа Құрылыс Групп». Государственная лицензия № 19003148 от 12.09.2019 года. Категория II. Государственное учреждение «Управление контроля и качества городской среды города Астаны». Акимат города Астаны.

**4. ИСТОЧНИК ФИНАНСИРОВАНИЯ:** государственные инвестиции.

**5. ОСНОВНЫЕ ИСХОДНЫЕ ДАННЫЕ**

**5.1 Основание для разработки:**

задание на проектирование, утвержденное ГУ «Управление энергетики и коммунального хозяйства города Шымкент» в 2020 году;

архитектурно-планировочное задание за № 2/544 от 03.02.2017 года, выданное отделом архитектуры и градостроительства Акимата г. Шымкент Южно-Казахстанской области;

отчет об инженерно-геологических условиях, выполненный ТОО «Шымкентгеология» в 2020 году. Гослицензия №17009920 от 01.06.2017 года на изыскательскую деятельность, выданная Государственное учреждение «Управление государственного архитектурно-строительного контроля Южно-Казахстанской области». Акимат Южно-Казахстанской области;

топографическая съемка, выполненная ТОО «Redline Pro» в 2020 году. Гослицензия ГСЛ № 001004 от 12.12.2019 года на изыскательскую деятельность, выданная Государственное учреждение «Управление градостроительного контроля города Шымкент». Акимат города Шымкент;

письмо ГУ «Управление энергетики и коммунального хозяйства города Шымкент» № 12-08-03/4729 от 28.10.2020 года, о том, что финансирование строительства магистральных и внутридомовых сетей природного газа в городе Шымкент жилой массив Актас (Акжар) предусмотрено за счет средств республиканского бюджета;

письмо ГУ «Управление энергетики и коммунального хозяйства города Шымкент» № 12-08-03/4730 от 28.10.2020 года, о том, что начало строительства магистральных и внутридомовых сетей природного газа в городе Шымкент жилой массив Актас (Акжар) предусмотрено в 2021 году;

письмо ГУ «Управление энергетики и коммунального хозяйства города Шымкент» № 12-08-03/4728 от 27.10.2020 года, о вывозе мусора и излишка грунта;

письмо ГУ «Управление энергетики и коммунального хозяйства города Шымкент» № 12-08-03/5291 от 25.11.2020 года, о количестве населения в жилом массиве Актас;

гарантийное письмо ГУ «Управление энергетики и коммунального хозяйства города Шымкент» № 12-08-03/5249 от 24.11.2020 года, о получении правоустановливающего документа на землю до начала строительно-монтажных работ;

*Технические условия:*

На газоснабжение №11-2020-00067 от 17.01.2020 года, выданные АО «КазТрансГазАймак» Шымкентский производственный филиал;

**5.2 Согласования и заключения заинтересованных организаций:**

Проект согласован в установленном порядке с заинтересованными организациями согласно СНиП РК 1.02-01-2007 «Инструкция о порядке разработки согласования, утверждения и составе проектной документации на строительство».

Согласовали:

- Заказчик ГУ «Управление энергетики и коммунального хозяйства города Шымкент»;
- ТОО «Redline Pro».

**5.3 Перечень документации, представленной на экспертизу**

Книга 1. Общая пояснительная записка

Книга 2. Паспорт рабочего проекта

Альбом 1. Чертежи. Газопровод среднего давления

Альбом 2. Чертежи. Архитектурно-строительные решения.

Альбом 3. Чертежи. Молниезащита и заземление.

Том II. Сметная документация.

Том III. Проект организации строительства (ПОС).

Том IV. Охрана окружающей среды (ОВОС).

**5.4 Цель и назначение объекта строительства**

Строительство газопровода направлено на улучшение условий жизни и быта жилого массива Актас (Акжар), города Шымкент.

**6. ОСНОВНЫЕ ДАННЫЕ ОБЪЕКТА И ПРИНЯТЫЕ ПРОЕКТНЫЕ РЕШЕНИЯ**

**6.1 Место размещения объекта и характеристика участка строительства:**

Трасса внутрипоселковых газопроводных сетей проектируется в микрорайоне Актас. Микрорайон Актас находится на юго-западной части города Шымкент

**Природно-климатические условия района строительства:**

Пункт Шымкент.

Климатический подрайон IV-Г Температура воздуха °С:

абсолютно максимальная плюс 44,2°С.

абсолютно минимальная минус 30,3°С.

Средняя максимальная температура воздуха наиболее теплого месяца плюс 33,5°С:

Температура воздуха наиболее холодных (обеспеченностью 0,92): суток - обеспеченностью 0,98 ˚С (минус 25,2), а обеспеченностью 0,92 - 92 (минус 16,9°С),

пятидневки - обеспеченностью 0,98 (минус 17,8°С), а обеспеченностью 0,92 (минус14,3°С), периода - (минус 4,5°С)

Средняя суточная амплитуда температуры воздуха наиболее холодного месяца 9,7˚С.

Средняя суточная амплитуда температура воздуха наиболее теплого месяца 14,3˚С.

Продолжительность, сут./Средняя суточная температура воздуха, ˚С, периода со средней суточной температурой воздуха:

≤0ºС - 48/-0,4.

≤8˚С – 136/2,1.
≤ 10˚С – 155/3,1.

Средняя годовая температура воздуха 12,6˚С.

Количество осадков за ноябрь-март-377мм.

Количество осадков за апрель-октябрь-210мм.

Преобладающее направление ветра за декабрь- февраль-В (восточное).

Максимальная из средних скоростей ветра по румбам за январь – 6,0 м/сек.

Преобладающее направление ветра за июнь- август-В (восточное).

Минимальная из средних скоростей ветра по румбам за июль - 1,3 м/сек.

Нормативная глубина промерзания для суглинков и глин-0,66м;

Глубина проникновения °С в грунт для суглинков и глин-0,77м;

Высота снежного покрова средняя из наибольших декадных на зиму - 22,4 см,

максимально из наибольших декадных 62,0 см, максимальная суточная за зиму на последний день декады 59,0 см,

продолжительность залегания устойчивого снежного покрова 66,0 дней.

Среднее число дней с пыльной бурей 3,9 дней, метелью 3,0 дня, грозой - 12 дней.

Район по средней скорости ветра за зимний период-IV.

Район территории по давлению ветра-IV.

Район по толщине стенки гололеда-II.

Нормативное значение ветрового давления 0,77 кПа.

Нормативное значение снегового покрова 62см.

**Инженерно-геологические данные**

Изыскания выполнялись на стадии рабочего проекта с целью изучения инженерно-геологического строения проектируемой трассы внутрипоселковых газопроводных сетей, гидрогеологических условий, просадочных, прочностных и деформационных характеристик грунтов для оценки их несущей способности под нагрузкой.

В процессе изыскания были пройдены 124 разведочных скважин глубиной по 3,0 метров; всего 372,0 погонных метров и образцы грунтов нарушенной структуры, и керны для лабораторных исследований.

Инженерно-геологические исследования проводились в соответствии со СП РК 1.02-102-2014, МСП 5.01-102-2002.

Климатическая характеристика района работ составлена согласно СП РК 204-01-2017.

Оценка сейсмичности выполнена согласно СП РК 2.03-30-2017.

Камеральная обработка материалов полевых и лабораторных работ осуществлялась согласно ГОСТ 2. 105-95, ГОСТ 21. 302-2013 и МС РК 25100-2011.

В пределах изучаемый территории развит денудационно-аккумулятивный рельеф среднечетвертичного возраста. Поверхность изучаемой территорий представляют увалистую предгорную равнину. Рельеф трассы-волнистый.

Трасса внутрипоселковых газопроводных сетей условно разделена на 4 участка.

Условные высотные отметки проектируемой трассы участка 1 колеблются в пределах от 513,40-531,02 м и имеет уклон с юго- запада на северо-восток (Рис. 2); условные высотные отметки проектируемой трассы участка 2 колеблются в пределах от 438,13-524,89 м и имеет уклон с юго- востока на северо-запад (Рис. 8); условные высотные отметки проектируемой трассы участка 3 колеблются в пределах от 455,05-495,17 м и имеет уклон с юго- запада на северо-восток (Рис. 37); условные высотные отметки проектируемой трассы участка 4 колеблются в пределах от 511,86-575,00 м и имеет уклон с севера на юг (Рис. 46);

**Гидрография**

Гидрографическая сеть в районе работ отсутствует.

**Гидрогеологические условия**

Водоносный горизонт четвертичных отложений на изучаемой территории распространен повсеместно.

Водоносный горизонт- безнапорный, глубина залегания уровня по материалам изысканий прошлых лет колеблется в зависимости от рельефа от 15,0 до 20,0 м.

В связи преобладающей глубиной залегания грунтовых вод 15,0 и более метров, определение агрессивности грунтовых вод на бетон и к арматуре железобетонных конструкций - не требуется.

**Геолого-литологическое строение**

В пределах изучаемой территории повсеместно распространены грунты денудационно-аккумулятивного генезиса среднечетвертичного возраста.

Грунты, слагающие территорию проектируемой трассы газопровода представлены, в основном суглинками и глинами.

С поверхности земли распространен насыпной грунт, состоящий из утрамбованного суглинка и гравийно-галечников, мощностью 0,2 м.

**Инженерно-геологические условия**

По номенклатурному виду и просадочным свойствам в пределах изучаемой территории, до глубины 3,0 м выделены два инженерно-геологический элемента (ИГЭ):

ИГЭ-1–суглинок светло-коричневый, макропористый, твердой консистенции, просадочный, вскрытой мощностью 3,0 и более метров;

ИГЭ-2–глина, красновато-коричневого цвета, плотная вскрытой мощностью 3,0 и более метров (Рис.3-7; Рис.9-36; Рис.38-45; Рис.47-55).

**Засоленность и агрессивность грунтов**

По результатам химического анализа «водной вытяжки» грунтов, до глубины 3,0 м, по содержанию легко и среднерастворимых солей, грунты трассы по ГОСТ 25100- 96 – незасоленные. Величина сухого остатка колеблется в пределах 0,100-0,200 % (Приложение 4).

По нормативному содержанию сульфатов в пересчете на ионы $SO^{-}_{4}$ – грунты трассы по СП РК 2.01-101-2013 на бетон марки W4 по водонепроницаемости на портландцемент по ГОСТ 10178-85– слабоагрессивные, на портландцемент по ГОСТ 10178 с содержанием в клинкере C3S-не более 65% C3A-не более7%, C3A +C4AF-не более 22% и шлакопортландцемент – неагрессивные. Нормативное содержание $SO_4$=584,0 мг/кг.

По нормативному содержанию хлоридов в перерасчете на ионы Cl- грунты трассы по СП РК 2.01-101-2013 на арматуру железобетонных конструкций - неагрессивные. Нормативное содержание Cl=64,0 мг/кг.

.

**6.2. Проектные решения**

**6.2.1 Технологическая часть.**

Газопровод среднего давления принят из полиэтиленовых труб ПЭ100 SDR11 СТ РК ГОСТ Р 50383-2011 и из стальных труб по ГОСТ 10704-91.

Протяженность газопровода среднего давления из полиэтиленовых труб (подземная) – 25.159км.

Протяженность газопровода среднего давления из стальных труб (надземная)- 0.0015км.

Для понижения давления газа с среднего 0,3 МПа на низкое предусматривается установка индивидуальных газорегуляторных пунктов шкафного типа.

ГРПШ-6 с 1-м счетчиком G-4 - 93 шт.

ГРПШ-10 с 2-мя счетчиками G-4 - 447 шт.

Направление использования газа:

- населению для приготовления пищи, горячей воды.

Проект выполнен в соответствии СН РК 4.03-101-2013, МСН 4.03.01-2003г., и «Требования по безопасности объектов систем газоснабжения» утвержденных Постановлением Правительства РК №139 от 27 марта 2018 года.

Основными потребителями газа являются:

- население (на приготовление пищи, горячей воды на хозяйственные и санитарно-гигиенические нужды, отопление).

Численность населения и коммунально-бытовые учреждения приняты согласно предоставленной справки.

**Нормы расхода газа, годовые и максимально-часовые расходы газа.**

Предусматривается использование газа всеми категориями потребителей при 100% охвате.

Максимально часовые расходы газа по мкр. Акжар определены согласно предоставленной справки.

**Нормы потребления газа**

Расход газа на приготовление пищи, горячей воды (на бытовые нужды) в наличии в квартире газовой плиты и газового водонагревателя (при отсутствии централизованного горячего водоснабжения) определена согласно СП РК 4.03-101-2013 «Газораспределительные системы» п.4.2.3. Приложение А, таблица А1.

**мкр. Акжар**

- Количество домов -987 шт.
- Количество жителей-5922

1. Годовой расход газа на приготовление пищи и горячей воды:

$Q_{год.пр.пищ} = ((Q_1 \times N \times Y)/ O^p н;$ $Q_{год.пр.пищ.} = ((2400 \times 10^3)5922 \times 1)/7600 = 1870105.26$ м$^3$/год

2. Максимальный часовой расход газа на приготовление пищи и горячей воды:

$Q_{час.пр.пищ.} = K_{max/час} X Q_{год};$ $Q_{час.пр.пщц} = 1/2200 \times 1870105.26 = 850,0$ м$^3$/час

3. Максимальный часовой расход газа на приготовление пищи и горячей воды на 1 дом:

$Q_{час.пр.пищ\ на\ 1\ дом} = Q_{час.пр.пищ} / N$

$Q_{час.пр.пищ\ на\ 1\ дом} = 850/987$ шт. $= 0.86$ м$^3$/час

4. Максимальный часовой расход газа на отопление на 1 дом:

$Q_{max.час.отоп} = S(M2) \times q_{ов} \times 0.86/7600;$

$Q_{max.час.отоп} = 130*136*0.86/7600 = 2.0$ м$^3$/час

5. Общий максимальный часовой расход газа на 1 дом с учетом перспективы 20%:

$(Q_{max.час.отоп} + Q_{час.пр.пищ.}) + 20\% = (2.0+0.86)+20\% = 3.0$ м$^3$/час

Часовой расход газа на 987 частных домов составляет:

$Q_{час.общий} = 987 \times 3.0 = 2961.0$ м$^3$/час

Максимальный годовой расход газа на отопление, приготовление пищи и горячей воды:

$Q_{max.год.отоп} = Q_{max.час.отоп} \times N_{кол.отоп.днеи} \times 24_{кол.часов\ в\ сутки} \times 987_{кол.домов}$

$Q_{max.год.отоп} = 3,0 \times 136 \times 24 \times 987 = 9664704$ м$^3$/год

**Гидравлический расчет газопровода среднего давления.**

Диаметры газопровода среднего давления определены гидравлическим расчетом, исходя из условий обеспечения газоснабжения потребителей в часы максимального потребления при максимально-допустимых перепадах давления.

При этом учитываются часовые расхода газа на нужды производственных (сельскохозяйственных), коммунально-бытовых потребителей, а также индивидуально-бытовые нужды населения.

Гидравлический расчет среднего давления выполнен по программе «V.I.O.Standart Hidravlik Calculator» разработанный ОАО «ГИПРОНИИГаз».

Расчетная схема, результаты расчета прилагаются

**Система газоснабжения**

**Общие требования.**

В системе газоснабжения должны соблюдаться требования СН РК 4.03-101-2013 «Газораспределительные системы».

- «Качество природного газа должно соответствовать ГОСТ 5542-87» (пункт 5.3).
- «Места установки отключающих устройств должны быть защищены от несанкционированного доступа к ним посторонних лиц» (пункт 6.1.8).
- «Прокладка полиэтиленовых газопроводов давлением до 0,3 МПа включительно на территориях поселений (сельских и городских) и городских округов должны осуществляться с применением труб и соединительных деталей из полиэтилена ПЭ 100 с коэффициентом запаса прочности не менее 3,2» (пункт 6.6.6).

**Подземный газопровод среднего и низкого давления**

Газопроводы среднего давления запроектированы из полиэтиленовых труб ПЭ 100 ГАЗ SDR11 по СТ РК ГОСТ Р 50838-2011 в подземном варианте.

Диаметры внутрипоселкового газопровода среднего давления определены гидравлическим расчетом, исходя из условий обеспечения газоснабжения потребителей в часы максимального газопотребления при максимально-допустимых перепадах давления.

Глубина прокладки газопровод до верха трубы 1,3 м. Газопровод в траншею укладывается на песчаное основание толщиной 10см и присыпается местным грунтом без твердых включений на высоту 20 см с послойной трамбовкой.

Для отключения потребителей от газа при аварийно-восстановительных и профилактических работах на газопроводе устанавливаются подземные полиэтиленовые шаровые краны, компаний George Fisher (или аналог) ПЭ 100 SDR 11 в безколодезной установке. Краны оснащены удлиненным штоком узла управления, размещенном в футляре с выходом под ковер.

Обозначение трассы газопровода предусматривается путем установки опознавательных знаков, укладки сигнальной ленты без металлической полосы по всей длине трассы и изолированного медного провода сечением 4 мм$^2$ с выходом концов его на поверхность под ковер контрольных пунктов.

Сигнальная лента без металлической полосы шириной не менее 0,2 м с несмываемой надписью «Огнеопасно ГАЗ» предусмотрена на расстоянии 0,2 м от верха присыпанного полиэтиленового газопровода.

На участках пересечений газопроводов с подземными инженерными коммуникациями сигнальная лента предусмотрена вдоль газопровода дважды на расстояние не менее 0,2 м между собой и на 2 м в обе стороны от пересекаемого сооружения в соответствии с проектом.

Повороты в вертикальной и горизонтальной плоскостях полиэтиленового газопровода выполняются с помощью полиэтиленовых отводов по ТУ 6-19-359-87.

При входе и выходе из земли для полиэтиленовых труб предусмотрены отводы с закладными элементами (ЗН) и соединения «полиэтилен-сталь» на вертикальном участке, которые заключаются в футляр.

В футлярах выходов и входов газопровода предусмотрены неразъемные узлы соединений «полиэтилен-сталь». Футляр газопровода герметично заделан с двух концов.

Контроль качества сварных стыков газопровода среднего давления из полиэтиленовых труб предусмотрен 100% от длины газопровода согласно СН РК 4.03-101-2013 табл. 22.

Проектом предусмотрено на трассе газопровода среднего давления отключение газа по улицам при помощи установки отключающих устройств.

Монтаж и испытание газопровода из полиэтиленовых труб вести в соответствии с требованиями СН РК 4.03-101-2013, МСН 4.03-01-2003 и Технического регламента «Требования к безопасности систем газоснабжения» от 30 января 2017 года N29.

**Надземный газопровод среднего давления**

Газопровод среднего давления надземным способом предусмотрен для выходов газопровода из земли до ГРПШ-10 и ГРПШ-6. Для выходов газопровода предусмотрены неразъемные узлы соединений «полиэтилен-сталь».

Вся газопроводная сеть оснащена необходимым количеством отключающих устройств - кран шаровой ГШК диаметром 20 мм класс герметичности «В».

Контроль качества сварных стыков газопровода низкого и среднего давления из стальных электросварных труб предусмотрен 100% от длины газопровода согласно СН РК 4.03-101-2013 табл. 22.

Защита надземных газопроводов от атмосферной коррозии осуществляется путем нанесения на газопроводы 2-х слоев эмали ПФ-115 после 2-х слоев грунтовки ГФ-021 в соответствии с требованиями СН РК 4.03-01-2011.

Монтаж и испытание газопровода из стальных труб вести в соответствии с требованиями СН РК 4.03-101-2013, МСН 4.03-01-2003, Технического регламента «Требования к безопасности систем газоснабжения» от 30 января 2017года №29.

**Подвод газопровода низкого давления к жилым домам**

Для снижения давления газа со среднего от 3 кгс/см$^2$ на низкое 0,03 кгс/см$^2$ и поддержания его на заданном уровне на границе жилых участков предусмотрена установка ГРПШ – 6 с индивидуальным газовым счетчиком G-4 на 1 абонента –93 шт., ГРПШ-10 с индивидуальными газовыми счетчиками G-4 на двух абонентов – 447 шт.

Перед каждым ГРПШ запроектирована установка крана газового муфтового проходного ГШК класс герметичности «В» диаметром 20 мм.

Защита надземных газопроводов от атмосферной коррозии осуществляется путем нанесения на газопроводы 2-х слоев эмали ПФ-115 после 2-х слоев грунтовки ГФ-021 в соответствии с требованиями СНиП РК 2.01-19-2004, СН РК 4.03-101-2013, МСН 4-03-01-2003.

**Заземление ГРПШ-6, ГРПШ-10.**

Предусматривается контур заземления для ГРПШ – 10, ГРПШ – 6, состоящей из уголка 50х50х5 длиной 3,0м. - 2шт. И полосовой стали 40х4 длиной 5,0 м. Сопротивление заземления 4 ом.

Полосовую сталь соединяют в 2 точках к корпусу ГРПШ и уголком 50х50 с помощью эл.сварки

**Ситуационная схема среднего давления**

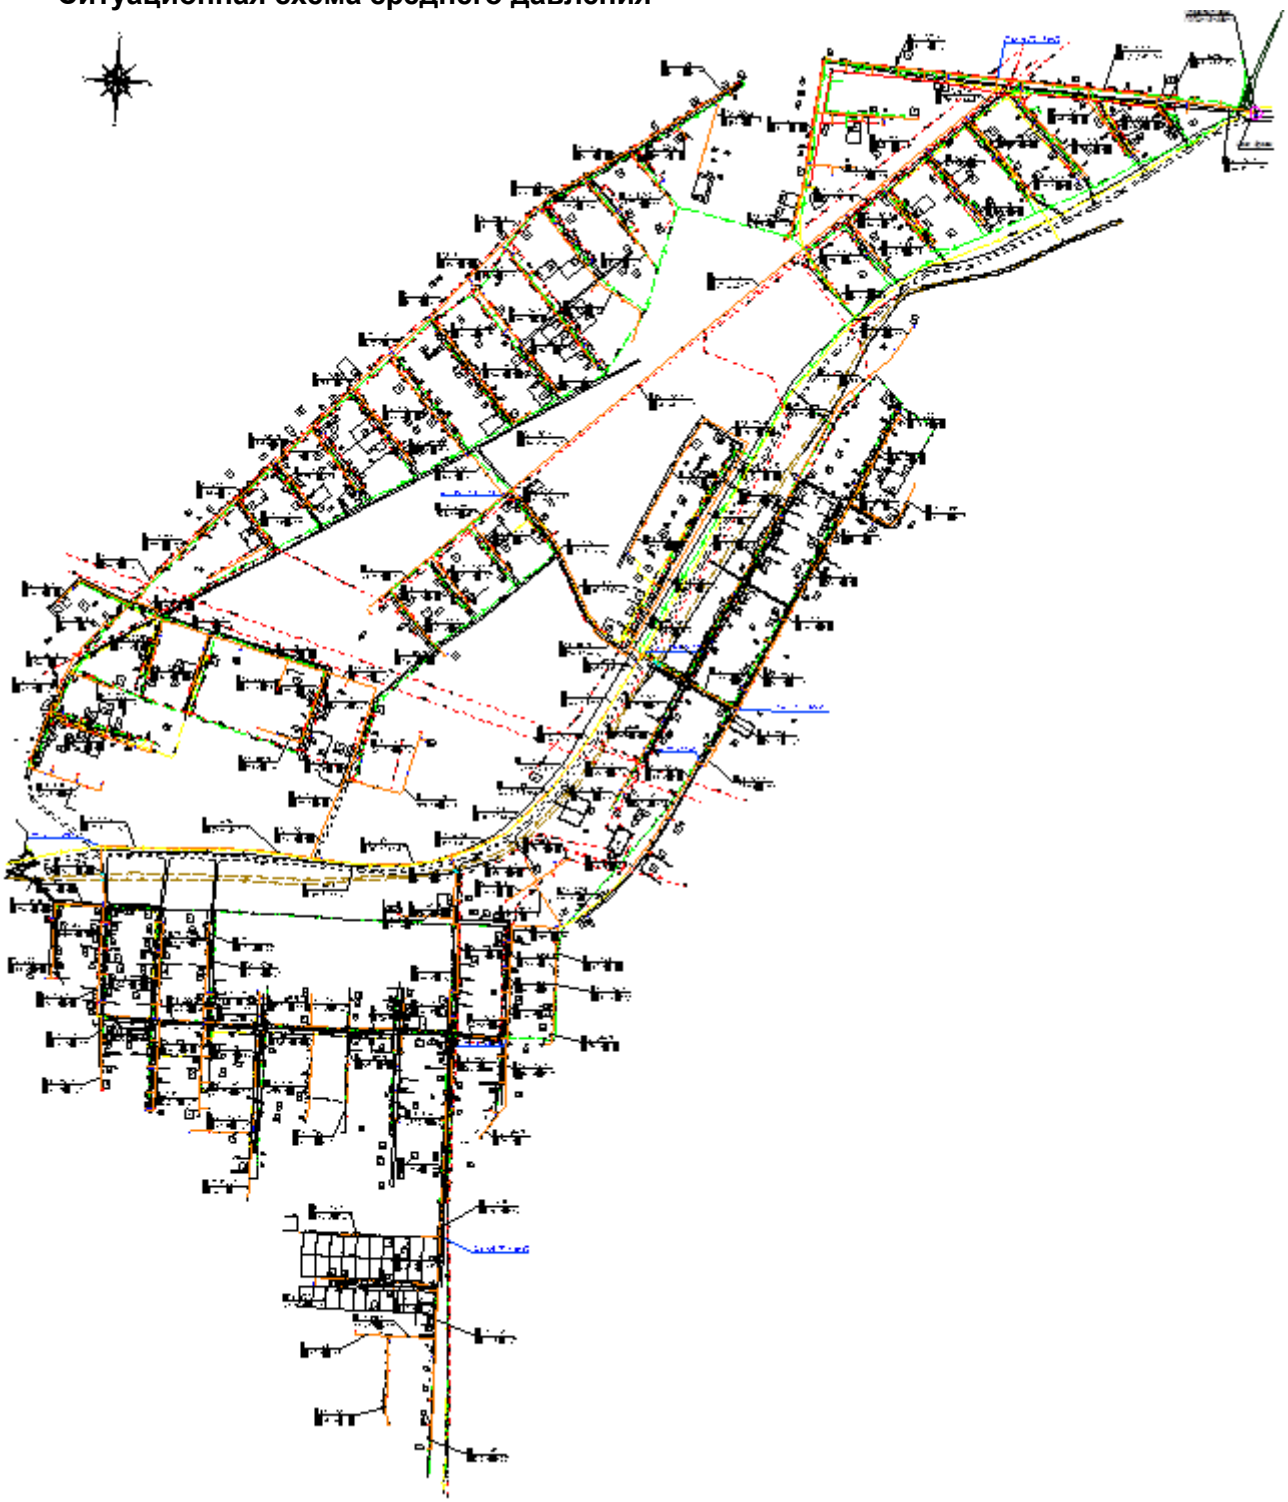

## 6.2.2 Строительные решения

Переходы через местные автодороги выполнены в подземном варианте в полиэтиленовых футлярах с выводом контрольной трубки под ковер. Длина футляров принята с учетом прокладки футляра на 2,0 м от кромки дороги.

Прокладка газопровода через местные автодороги предусмотрена открытым способом.

Прокладка газопровода через автодороги «Шымкент-Рабат» предусмотрена методом прокола.

Для отбора проб воздуха в футляре предусматриваются контрольные трубки под ковер. Футляр газопровода должен быть герметично заделан с двух концов.

**Конструктивные решения**

Защита ГРПШ – 10, ГРПШ – 6 от проводов ВЛ предусматрывается Защитной сетки, состоящей из стойки из трубы диаметром 89х3.5, длинной 3.0м - 4 шт. уголок 63х63х5 – 8 п.м. уголок 50х50х5 – 12 п.м. сталь круглая диаметром 12 мм – 5 п.м. и сетка 3мх1м – 1шт.

**Антикоррозийные мероприятия**

Проект разработан в соответствии с требованиями СН РК 2.01-01-2013, СП РК 2.01-101-2013* «Защита строительных конструкций от коррозии».

Все металлические конструкции и изделия окрашиваются антикоррозийными лаками за 2 раза. Защитный слой арматуры монолитных конструкций соответствует требованиям НТП РК 02-01-1.4-2011 «Проектирование сборных, сборно -монолитных и монолитных железобетонных конструкции». Все бетонные и железобетонные конструкции соприкасающие с грунтом, выполнить на сульфатостойком портландцементе марки бетона по морозостойкости F50 и водонепроницаемости W6, и обмазать за 2 раза.

Все стальные элементы окрасить 2-мя слоями маслянной краски, по 2-мслоям грунтовки ГФ-021 по ГОСТ 25129-82*.

**Антипросадочные мероприятия**

В проекте антипросадочные мероприятия предусмотрены в соответствии со СП РК 5.01-102-2013* и СН РК 5.01-02-2013 «Основания здании и сооружений».

Под фундаментами выполняется бетонная подготовка из бетона класса В 3,5. Обратную засыпку пазух фундамента и подсыпку под полы выполнить местным грунтом, с послойным уплотнением каждые 20см.

### 6.3 Инженерно-технические мероприятия по предупреждению чрезвычайных и взрывопожароопасных ситуаций

Предупреждению аварий и локализации их последствий.

Для уменьшения возникновения риска аварийной ситуации необходимо предусмотреть следующие мероприятия:

- периодическое техническое обслуживание и контроль оборудования;
- подготовка персонала ГРО к действиям в условиях возникновения аварии или ЧС;
- разработка планов ликвидации аварийных ситуаций.

Персонал, занятый эксплуатацией оборудования, обязан проходить специальное обучение и аттестацию по безопасности труда и инструктаж по охране (вводный, первичный, периодический).

Эксплуатация опасных производственных объектов чревата потенциальной опасностью возникновения серьезных аварий, связанных с массовой гибелью людей. В то же время, распределительные сети являются наименее опасными объектами в сфере газораспределения. Возникновение аварийных ситуаций на них чаще всего связано с внешним воздействием (от 50 до 90%), разрывом соединений (до 5%), браком примененных материалов (до 15%). Как правило, возникновение таких аварийных ситуаций не приводит к смертельным случаям.

Как показывает статистика и исследования при аварийных повреждениях газопроводов образуется, как правило, локальная зона загазованности непосредственно в месте разгерметизации. При этом не создаются условия для самозажигания газовой струи. Возгорание возможно лишь в случае попадания в зону утечки источника инициирования зажигания. Таким образом, к основному поражающему фактору при возможных авариях для надземных газопроводов относится огненный факел, зона действия которого относительно невелика.

Проектом предусмотрена охранная зона газопровода, в которой не допускается выполнение строительных работ без согласования с эксплуатационной организацией. Согласно «Правилам охраны газораспределительных сетей» № 878 от 02.11.2000 г. Вдоль трассы газопровода предусмотрена охранная зона, ограниченная условными линиями, проходящими на расстоянии 7 метров с каждой стороны газопровода высокого давления, 4 метров с каждой стороны газопровода среднего давления, 2-х метров с каждой стороны газопровода низкого давления.

Во избежание несанкционированного доступа запорную арматуру установить в защитном металлическом кожухе.

Трасса газопровода выбрана на безопасных расстояниях от существующих зданий и сооружений.

Монтаж и испытание газопровода, контроль качества сварных соединений производить в соответствии с требованиями МСН 4.03.01-2003 "Газораспределительные системы".

Ликвидация предполагаемых аварий на газопроводе должна осуществляться эксплуатацией организацией в соответствии с «Планом мероприятий по ликвидации аварий».

В период эксплуатации газорегуляторные пункты ГРПШ-6, ГРПШ-10 необходимо следить за плотностью трубопроводов и арматуры, состоянием крепления оборудования и арматуры, загазованностью технологического блока.

Строительная организация должна разрабатывать и утверждать в установленном порядке инструкции по технике безопасности по видам работ применительно к местным условиям. Ввиду высоких температур, связанных со сваркой или резкой горячего металла, необходимо строгое соблюдение противопожарных мер, где бы эти операции не выполнялись. Не следует применять взрывчатые или возгорающиеся материалы. Необходимо иметь под рукой огнетушитель, готовый к немедленному использованию на случай пожара.

Прежде чем подрядчик начнет любые пневмостатические испытания, необходимо иметь план испытаний, включающий в себя следующее:

- испытательная среда;
- минимальное и максимальное давление испытания;
- отключение других линий или оборудования от испытываемых;
- используемое испытательное оборудование и т.д.

Лица, занятые проведением испытаний, должны на основании плана испытаний, иметь четкое представление о протяженности трубопровода, подлежащего испытанию о среде, используемой для испытания и о давлении с которого начинается испытания. Чтобы изолировать линию от других частей системы, все заглушки, фланцы, задвижки, крышки, пробки и т.д. должны быть установлены до начала испытаний, и каждая деталь должна быть проверена на то, что давление, на которое она рассчитана, достаточно, чтобы выдержать испытательное давление.

При пневмоиспытаниях весь персонал, не участвующий в проведении, должен быть удален из непосредственной близости от любых открытых участков испытываемых

трубопроводов или сосудов. Испытательное оборудование должно иметь надлежащее калибровочное свидетельство прежде, чем оно будет использовано для испытаний.

К производству работ подготовительного и основного периодов строительства должны допускаться люди, прошедшие обучение, инструктаж и проверку знаний по технике безопасности. Особое внимание при строительстве должно быть обращено на надзор за выполнением скрытых работ, выполнение которых не может быть проверено после их окончания, например: планировка траншей, изоляция трубопроводов и т.д. Обеспечение здоровых и безопасных условий труда персонала, предупреждение аварийных ситуаций и защита работающих и населения при их возникновении, обеспечение постоянного контроля и предотвращение загрязнения окружающей природной среды производится службой охраны труда, а также специальными службами газовой безопасности, охраны окружающей природной среды и др.

**Противопожарные мероприятия**

Монтажные работы вести по проекту в соответствии с требованиями МСН4.03-01-2003 «Газораспределительные системы», СНиП РК 1.03-05-2001г. «Охрана труда и техника безопасности строительства»

**6.4 Оценка воздействия на окружающую среду**

Рабочий проект ТОО «Redline Pro», раздел «Оценка воздействия на окружающую среду» разработаны ТОО «ECOSINTEZ».

Заказчиком проекта является ГУ «Управления энергетики и коммунального хозяйства города Шымкент».

Трасса внутрипоселковых газопроводных сетей проектируется в микрорайоне Акжар.

Микрорайон Акжар находится на юго-западной части города Шымкент. В соответствии РДС РК 1.02-04-2013 заказчиком и разработчиком проекта установлен технически несложный объект II (нормальный) уровня ответственности. Газопровод среднего давления принят из полиэтиленовых труб ПЭ100 SDR11 СТ РК ГОСТ Р 50383-2011 и из стальных труб по ГОСТ 10704-91. Протяженность газопровода среднего давления из полиэтиленовых труб (подземная) – 25.159км.

Ближайшие жилые дома расположены на расстоянии более 50 метров от строй площадки.

Оценка воздействия хозяйственной деятельности на окружающую среду

**Воздействие на атмосферный воздух.** Основными источниками загрязнения атмосферного воздуха отсутствуют.

Выбросы загрязняющих веществ от стационарных источников, предлагаемые в качестве нормативов ПДВ на период строительства, составят:

| Наименование вещества | Выброс вещества г/с | Выбросы т/год |
|---|---|---|
| Железо (II,III) оксиды | 0.02292 | 0.01165 |
| Марганец и его соединения | 0.0005876 | 0.0006968 |
| Диоксид азота | 0.0151223 | 0.0340668 |
| Оксид азота | 0.0021012 | 0.0160341 |
| Углерод | 0.0001219 | 0.002025 |
| Сера диоксид | 0.0010726 | 0.004588 |
| Оксид углерода | 0.0188266 | 0.017824 |
| Фтористые газообразные соединения | 0.0000531 | 0.000069 |
| Фториды неорганические плохо растворимые | 0.0002338 | 0.0003036 |

| | | |
|---|---|---|
| Диметилбензол | 0.0522 | 0.3068 |
| Метилбензол | 0.0377 | 0.1302 |
| Этанол | 0.01246 | 0.04305 |
| Гидроксибензол | 0.00699 | 0.02415 |
| Бутилацетат | 0.00729 | 0.0252 |
| Проп-2-ен-1-аль | 0.00002 | 0.00048 |
| Формальдегид | 0.00002 | 0.00048 |
| Пропан-2-он | 0.0158 | 0.0546 |
| Уксусная кислота | 0.003157 | 0.0025 |
| Уайт-спирит | 0.0388 | 0.1342 |
| Алканы С12-19 | 0.0996 | 0.07993 |
| Взвешенные вещества | 0.02003 | 0.12609 |
| Пыль неорганическая более 70% двуокиси кремня | 0.03496 | 0.0735 |
| Пыль неорганическая 70-20% двуокиси кремня | 0.1120592 | 0.121879 |
| Пыль абразивная | 0.0026 | 0.001685 |
| Всего: | 0.5047253 | 1.2120013 |

Расчеты рассеивания загрязняющих веществ при добычных работах производились по программному комплексу «ЭРА» (версия 2.0) фирмы Логос-плюс. Как показывают результаты расчетов при строительстве, по всем выбрасываемым веществам, группам суммаций и пыли концентрации ни в одной расчетной точке не превышают ПДК (на границах РП). Таким образом, результаты расчетов свидетельствуют о соблюдении гигиенических стандартов качества атмосферного воздуха по всем веществам, выбрасываемым источниками при строительстве.

В соответствии с приказом Министра национальной экономики Республики Казахстан от 20 марта 2015 года №237 «Санитарно-эпидемиологические требования по установлению санитарно-защитной зоны производственных объектов» нормативная санитарно-защитная зона для объекта не требуется.

**Воздействие на водные ресурсы**.

Период эксплуатации.

Источником водоснабжения и канализация не требуется.

Период строительства.

В процессе строительства объекта вода используется на хозяйственно-бытовые нужды, производственные нужды и для питьевых нужд работников, вовлеченных в строительство. Техническое водоснабжение- привозная, доставляется автоводовозами. Расход технической воды согласно ресурсной сметы составит- 898 м3. Хозяйственно–питьевая вода – от существующего водопровода. Расход питьевой воды на период строительных работ составит 124,8 м3/год. Производственные сточные воды в процессе строительных работ отсутствуют. 16 На период строительства сброс хозяйственно-бытовых сточных вод осуществляется в биотуалет, с последующим вывозом по договору со спец. организацией на ближайшие очистные сооружения. Потребление воды рассчитано согласно норм расхода воды по СН РК 4.01-02-2011 и составляет: Водопотребление на хозяйственно-бытовые нужды определяется из расчета расхода воды на 1 работника учреждения 25 л/сутки. Рабочих 64, 78 рабочих дней. Расчет водопотребления на одного человека G=(1 * 25) * 10-3*64*78= 124,8 м3 /год.

*Отходы производства и потребления*. Объем образования отходов при строительстве в таблице:

| Наименование отходов (код) | Образование, т/год | Размещение, т/год | Передача сторонним организациям, т/год |
|---|---|---|---|
| Период строительства | | | |
| Жестяные банки из-под краски | 0,03912 | - | 0,03912 |
| Ветошь промасленная | 0,0508 | - | 0,0508 |
| Огарки сварочных электродов | 0,00606 | - | 0,00606 |
| Отходы, обрывки и лом пластмассы | 0,00405 | - | 0,00405 |
| Твердые бытовые отходы | 1,03 | - | 1,03 |

**Недра.** В связи с отсутствием потребности объекта в минеральных и сырьевых ресурсах в период строительства и эксплуатации, вопросы добычи и переработки полезных ископаемых в настоящем проекте не рассматриваются. Негативное влияние на недра отсутствует.

**Воздействие объекта на территорию, условия землепользования**

Период эксплуатации.

Отрицательное воздействие на почвенный покров отсутствуют.

Период строительства.

При строительстве газопроводных сетей вредные технологические процессы отсутствуют. Зеленые насаждения, ирригационная система и прилегающая территория сохраняются. Уровень шума не должен превышать допустимого санитарными нормами. Основными факторами площадного воздействия на почвенный покров являются пыление. При пылении происходит угнетение растительного покрова, а на поверхности почвы образуется слабопроницаемая для осадков корка, формирование которой может привести к изменению влагонакопления в почвах и, соответственно, их трансформации. Это выражается в увеличении поверхностного стока и, как следствие, возникает тенденция к образованию отакыренных участков и вторичных солонцов. Так же потенциальными источниками загрязнения почвы за пределами строительной площадки будут являться выхлопные газы автотранспортов. В силу временного характера, периодичности их действия, сравнительно низкой интенсивности пыления и выбросов, а также благоприятных для рассеивания метеоклиматических условий, воздействие на почвенный покров этого фактора будет крайне незначительным и практически неуловимым

Настоящий раздел «Оценка воздействии на окружающую среду» разработан в соответствии с требованиями «Инструкции по проведению оценки воздействия намечаемой хозяйственной деятельности на окружающую среду при разработке предплановой, плановой, предпроектной и проектной документации», утвержденной приказом Министра охраны окружающей среды Республики Казахстан от 28 июня 2007 года №204-П и «Методики определения нормативов эмиссии в окружающую среду», утвержденной приказом Министра охраны окружающей среды Республики Казахстан от 16 апреля 2012 года № 110-Ѳ.

### 6.5 Санитарно-эпидемиологическая экспертиза

Рабочий проект соответствует требованиям СП «Санитарно-эпидемиологические требования к условиям труда и бытового обслуживания при строительстве, реконструкции, ремонте и вводе, эксплуатации объектов строительства» приказ Министра национальной экономики Республики Казахстан от 28 февраля 2015 года № 177, СП «Гигиенические нормативы к физическим факторам, оказывающим воздействие на человека» утвержденные приказом Министра национальной экономики Республики Казахстан от 28 февраля 2015 года № 169.

**6.6 Организация строительства**

Расчет продолжительности строительства водоснабжения выполнен согласно СП РК 1.03-102-2014 «Нормы продолжительности строительства и задела в строительстве предприятий, зданий и сооружений», Раздел «Коммунальное хозяйство».

Принимаем продолжительность строительства 7,0 месяцев, в том числе подготовительный период 0,5 месяц.

Начало строительства 2021 год

**6.7 Сметная документация**

Сметная документация разработана в соответствии с Государственным нормативом по определению сметной стоимости строительства в Республике Казахстан, утвержденным приказом Комитета по делам строительства, жилищно-коммунального хозяйства и управления земельными ресурсами Министерства по инвестициям и развитию Республики Казахстан от 14 ноября 2017 года №249-нқ, на основании государственных сметных нормативов и принятых проектных решений.

Постэкспертная сметная стоимость строительства подлежит утверждению заказчиком и является основанием для определения лимита средств заказчика (инвестора) на реализацию инвестиционных проектов и/или объектов строительства за счет государственных инвестиций в строительство и средств субъектов квазигосударственного сектора в соответствии с пунктом 13 Государственного норматива по определению сметной стоимости в Республике Казахстан.

Сметная документация составлена ресурсным методом с использованием программного комплекса АВС-4 (редакция 2020.4 от 26.11.2020г.) по выпуску сметной документации в текущих ценах 4 квартала 2020 года.

При составлении смет использованы:

сборники элементных сметных норм расхода ресурсов на строительные работы, ЭСН РК 8.04-01-2015;

сборники элементных сметных норм расхода ресурсов на монтажные работы ЭСН РК 8.04-02-2015*;

сборники элементных сметных норм расхода ресурсов на ремонтно-строительные работы ЭСН РК 8.05-01-2015*;

ССЦ РК 8.04-08-2020 «Сборники сметных цен в текущем уровне на строительные материалы, изделия и конструкции» 2020 год (Выпуск 3) (17 сборников);

ССЦ РК 8.04-09-2020 «Сборник сметных цен в текущем уровне на инженерное оборудование объектов строительства» 2020 год (Выпуск 3);

СЦПГ РК 8.04-12-2020 «Сборник сметных цен на перевозки грузов железнодорожным транспортом» 2020 год;

СЦПГ РК 8.04-12-2020 «Сборник сметных цен в текущем уровне на перевозки грузов для строительства» 2020 год (Выпуск 1);

СЦЭМ РК 8.04-11-2020 «Сборник сметных цен в текущем уровне на эксплуатацию строительных машин и механизмов» 2020 год;

СТС РК 8.04-07-2019 «Сборник сметных тарифных ставок в строительстве» 2020 год.

В сметной стоимости строительства учтены дополнительные затраты:

накладные расходы, определённые в соответствии с Государственным нормативом по определению величины накладных расходов в строительстве (приложение 2 к приказу от 14 ноября 2017 года №249-нқ);

сметная прибыль в размере 8% от суммы прямых затрат и накладных расходов (п.22, приложение 2 к приказу от 14 ноября 2017 года №249-нқ);

средства на непредвиденные работы и затраты для подрядных работ, определяются в размере 2% от стоимости строительно-монтажных работ по главам 1+9 сметного расчета стоимости строительства. (п.72, приложение 1 к приказу от 14 ноября 2017 года №249-нқ);

затраты на строительство временных зданий и сооружений (НДЗ РК 8.04-05-2015); дополнительные затраты на производство строительно-монтажных работ в зимнее время (НДЗ РК 8.04-06-2015).

перечень оборудования, материалов, изделий с приложением прайс-листов, наименования которых с соответствующими техническими характеристиками отсутствуют в действующих сборниках цен, утвержденные заказчиком, согласно пункту 55 Государственного норматива по определению сметной стоимости в Республике Казахстан.

Сметная стоимость строительства определена в текущих ценах 1 квартала 2020 года с учетом норм задела объема инвестиций.

Налог на добавленную стоимость (НДС) принят в размере, установленном законодательством Республики Казахстан на период, соответствующий периоду строительства, от сметной стоимости строительства.

Доля казахстанского содержания материалов, изделий и оборудования, использованного в рабочем проекте «Строительство подводящих и внутриквартальных газопроводных сетей микрорайона Актас города Шымкент (Акжар)» составляет 100%.

## 7. РЕЗУЛЬТАТЫ ЭКСПЕРТИЗЫ

### 7.1 Оценка проектных решений

В процессе рассмотрения по замечаниям и предложениям ТОО «PRO EXPERTIZE» в рабочий проект «Строительство магистральных и внутридомовых сетей природного газа в городе Шымкент жилой Актас (Акжар)» внесены следующие изменения и дополнения:

*Сметный раздел:*

1. Откорректированы затраты на ПИР
2. Откорректирована стоимость экспертизы
3. Сметная документация составлена в новой редакции программного комплекса по составлению сметной документации АВС-4 2020.4

*Наружные сети газоснабжения*

1. В ТЭП протяженности газопроводов привео в соответствие с проектом.
2. Лист-6, 7. п.1.2. Откорректировано протяженность газопровода согласно с проектным решением. Откорректировано название аула с. Алмалы на Бестам.
3. Листы где указаны протяженность газопровода откорректировано в соответствие со спецификацией.

Наружные сети газоснабжение (ГСН)

Газопровод среднего давления.

1. Приведено в соответствие номер технических условий в общей указаний.
2. В ситуационной схеме указано точка подключения с описаниями на выноске.
3. Условное обозначение приведено в соответствие с проектом.
4. Откорректировано на плане условные буквенные обозначения среднего давления на выносках, указано Г2 вместо Г1.

5. ГСН-5. Указано точка подключения и узел точки подключения. Откорректировано диаметр футляра ø180 на газопроводе ø63 в соответствий с 8353.16 СБ и табл. 2 МСП 4.03-103-2005.
6. ГСН-7. Уз.2а. Указано на плане выход из земли газопровода.
7. На плане указано привязки газопровода к другим объектам.
8. Спецификация и ведомость объемов работ выполнено в соответствии с откорректированным проектом.

Газопровод низкого давления.

1. Приведено в соответствии номер технических условий в общей указаний.
2. В общей указаний протяженность газопровода приведено в соответствие со спецификацией.
3. ГСН-3. Указано условные обозначения в расчетной схеме газопровода.
4. Указано общее количество листов в основном надписи первого листа.
5. Высота надземного газопровода принято согласно п.5.2.8 СП РК 4.03-101-2013.
6. Указаны привязки газопровода к существующим зданиям и коммуникациям.
7. ГСН-26. Глубина подземного газопровода приведено в соответствие с проектным решением. В схеме сечение траншей сигнальный провод предусмотрено над газопроводом.
8. Спецификация и ведомость объемов работ выполнено в соответствии с откорректированным проектом

*Архитектурно-строительные решения*

1. Согласно ГОСТ 21.101-97 приложения Р на титульных листах раздела АС проставлены подпись и печать;
2. Откорректированы все ссылки на устаревшие нормативы;

**7.2 Дополнения и изменения, внесенные в рабочий проект в процессе экспертизы:**

В соответствии с Правилами определения общего порядка отнесения зданий и сооружений к технически и (или) технологически сложным объектам, утвержденными приказом Министерства национальной экономики Республики Казахстан от 28 февраля 2015 года № 165 (с изменениями и дополнениями по состоянию на 20 декабря 2016 года) разработчиком рабочего проекта установлен II (нормальный) уровень ответственности, не относящийся к технически сложным.

Рабочий проект разработан в необходимом объеме, в соответствии с заданием на проектирование, исходными данными, техническими условиями и нормативными требованиями.

Состав и комплектность представленных материалов соответствуют требованиям СН РК 1.02-03-2011 «Порядок разработки, согласования, утверждения и состав проектной документации на строительство».

Настоящий раздел «Оценка воздействии на окружающую среду» разработан в соответствии с требованиями «Инструкции по проведению оценки воздействия намечаемой хозяйственной деятельности на окружающую среду при разработке предплановой, плановой, пред проектной и проектной документации», утвержденной приказом Министра охраны окружающей среды Республики Казахстан от 28 июня 2007 года №204-П и «Методики определения нормативов эмиссии в окружающую среду», утвержденной приказом Министра охраны окружающей среды Республики Казахстан от 16 апреля 2012 года № 110-Ө.

На основании вышеизложенного рабочий проект соответствует требованиям СП «Санитарно-эпидемиологические требования к условиям труда и бытового обслуживания

при строительстве, реконструкции, ремонте и вводе, эксплуатации объектов строительства» приказ Министра национальной экономики Республики Казахстан от 28 февраля 2015 года №177, СП «Гигиенические нормативы к физическим факторам, оказывающим воздействие на человека» утвержденные приказом Министра национальной экономики Республики Казахстан от 28 февраля 2015 года № 169.

Материалы инженерных изысканий содержат достаточные данные, необходимые для разработки рабочего проекта.

При разработке рабочего проекта учтены местные природно-климатические и геологические условия площадки строительства.

Принятые проектные решения, с учетом внесенных изменений по п. 7.2, соответствуют государственным нормативным требованиям по санитарной и экологической безопасности, функциональному назначению объекта**.**

После внесения изменений и дополнений основные технико-экономические показатели сложилось следующим образом:

таблица №5

| №п п | Наименование | Ед. изм. | Показатели | |
|---|---|---|---|---|
| | | | Заявл. до эксп. | Реком. к утверж. |
| 1 | Максимальный годовой расход газа | тыс.м$^3$/год | 9664,704 | 9664,704 |
| 2 | Общая протяженность газопровода среднего давления из полиэтиленовых труб ПЭ 100 SDR 11 | км | 25,159 | 25,159 |
| 3 | Общая протяженность газопровода среднего давления из труб стальных электросварных по ГОСТ 10704-91 | км | 0,0015 | 0,0015 |
| 4 | Общая сметная стоимость строительства в текущих ценах на 2020-2021 год<br>в том числе: СМР<br>оборудование<br>прочие<br>из них на 2020 год (ПИР, экспертиза)<br>из них на 2021 год | млн.тенге | 543,823<br>424,078<br>32,932<br>86,812<br>9,654<br>534,169 | 541,578<br>424,078<br>32,932<br>84,567<br>7,409<br>534,169 |
| 5 | Продолжительность строительства | месяцев | 7,0 | 7,0 |

## 8. ВЫВОДЫ

**8.1.** С учетом внесенных изменений и дополнений рабочий проект **«Строительство магистральных и внутридомовых сетей природного газа в городе Шымкент жилой Актас (Акжар)»** соответствует требованиям государственных нормативов, действующих в Республике Казахстан, и рекомендуется для утверждения в установленном порядке со следующими основными технико-экономическими показателями:

1. Максимальный годовой расход газа — 9664,704 тыс.м$^3$/год
2. Общая протяженность газопровода среднего давления из полиэтиленовых труб ПЭ 100 SDR 11 — 25,159 км
3. Общая протяженность газопровода среднего давления из труб стальных электросварных по ГОСТ 10704-91 — 0,0015 км
4. Общая сметная стоимость строительства в текущих ценах на 2020-2021 год — 541,578 млн.тенге

| | | |
|---|---|---|
| | в том числе: СМР | 424,078 млн.тенге |
| | оборудование | 32,932 млн.тенге |
| | прочие | 84,567 млн.тенге |
| | из них на 2020 год (ПИР, экспертиза) | 7,409 млн.тенге |
| | из них на 2021 год | 534,169 млн.тенге |
| 5. | Продолжительность строительства | 7,0 месяцев |

8.2. Настоящее экспертное заключение выдано на основании исходных данных и утвержденных заказчиком материалов для проектирования, достоверность которых гарантирована ГУ «Управление энергетики и коммунального хозяйства города Шымкент» в соответствии с условиями договора № PROE-42-Т-2020 от 28.11.2020 года.

8.3. При предоставлении на утверждение и выдаче разрешения на производство работ рабочий проект подлежит проверке на соответствие его с настоящим заключением экспертизы.

8.4. Заказчику при строительстве максимально использовать оборудование, материалы и конструкции отечественных производителей.

**8. ТҰЖЫРЫМДАР**

**8.1 «Шымкент қаласы Ақтас тұрғын алабының магистралдық және ішкіорамдық табиғи газ желілерінің құрылысы (Ақжар)»** жұмыс жобасын сараптаманың ескертпелері мен ұсыныстарымен енгізілген өзгерістер мен толықтыруларды ескере отырып, Қазақстан Республикасында қолданылатын мемлекеттік нормативтердің талаптарына сәйкес келетіндіктен, төмендегі негізгі техника-экономикалық көрсеткіштерімен белгіленген тәртіппен бекітуге ұсыныс жасаймыз:

| | | |
|---|---|---|
| 1. | Максимальный годовой расход газа | 9664,704 мың.м$^3$/жыл |
| 2. | ПЭ 100 SDR 11 Полиэтилен құбырларынан жасалған орташа қысымды газ құбырының жалпы ұзындығы | 25,159 шақырым |
| 3. | МСТ 10704-91 бойынша орта қысымды газ өткізгіш полиэтилен құбырының ұзындығы | 0,0015 шақырым |
| 4. | 2020-2021 жылғы ағымдағы бағадағы және құрылыстың жалпы сметалық құны | 541,578 млн.теңге |
| | оның ішінде: құрылыс-монтаж жұмыстары | 424,078 млн.теңге |
| | құрал жабдықтар | 32,932 млн.теңге |
| | өзге де шығындар | 84,567 млн.теңге |
| | оның ішінде 2020 жылға (ЖІЖ, сараптама) | 7,409 млн.теңге |
| | оның ішінде 2021 жылға | 534,169 млн.теңге |
| 5. | Құрылыстың ұзақтығы | 7,0 ай |

8.2. Осы сараптамалық қорытынды 2020 жылы 28-ші қарашадағы № PROE-42-Т-2020 шарт талаптарына сәйкес, растығы «Шымкент қаласының энергетика және коммуналдық шаруашылық басқармасы» ММ-мен кепілдендірілген бастапқы деректер мен тапсырыс берушімен бекітілген жобалауға арналған материалдар негізінде берілді.

8.3. Жұмыс жобасы бекітуге және жұмыс өндірісіне рұқсат берген кезінде сараптаманың осы қорытындысына сәйкес екендігі тексерілуі тиіс.

8.4. Тапсырыс беруші құрылыс жүргізу барысында отандық өндірушілердің құрал-жабдықтарын, материалдарын және конструкцияларын барынша көп қолдануы қажет.

Абдалиева Н.М.

Директор

Товарищества с ограниченной ответственностью «PRO EXPERTIZE»

Тажимуратов М.К.

Эксперт

Товарищества с ограниченной ответственностью «PRO EXPERTIZE»

Избасаров Н.З.

Эксперт

Товарищества с ограниченной ответственностью «PRO EXPERTIZE»

Примжанов Н.А.

Эксперт

Товарищества с ограниченной ответственностью «PRO EXPERTIZE»

Куттыбаев Ш.С.

Эксперт

Товарищества с ограниченной ответственностью «PRO EXPERTIZE»

Кырыкбаев Г.Т.

Эксперт

Товарищества с ограниченной ответственностью «PRO EXPERTIZE»

Ссылка на окончательную редакцию ПСД

Номер: KZ15VDD00155502

**Акимат города Шымкент**

Государственное учреждение "Управление природных ресурсов и регулирования природопользования города Шымкент"

**РАЗРЕШЕНИЕ**
**на эмиссии в окружающую среду для объектов IV категории**

Наименование природопользователя:

Государственное учреждение "Управление энергетики и коммунального хозяйства города Шымкент" Республика Казахстан, г.Шымкент, Аль-Фарабийский район, улица Турмахан Орынбаев, дом № 33/2

(индекс, почтовый адрес)

Индивидуальный идентификационный номер/бизнес-идентификационный номер: 130940007709

Наименование производственного объекта: Строительство магистральных и внутридомовых сетей природного газа в жилом массиве Актас (Акжар)

Местонахождение производственного объекта:

г.Шымкент, Аль-Фарабийский район ж.м.Актас (Акжар)

Соблюдать следующие условия природопользования:

1. Не превышать лимиты эмиссий (выбросы, сбросы, отходы, сера), установленные в настоящем Разрешении на эмиссии в окружающую среду для объектов IV категории (далее - Разрешение для объектов IV категории) на основании нормативов эмиссий в окружающую среду, установленные и обоснованные расчетным или инструментальным путем и(или) положительными заключениями государственной экологической экспертизы нормативов эмиссий по ингредиентам (веществам) на проекты нормативов эмиссий в окружающую среду, материалы оценки воздействия в окружающую среду, проекты реконструкции или вновь строящихся объектов предприятий согласно приложению 1 к настоящему Разрешению для объектов IV категории.
2. Условия природопользования согласно приложению 2 к настоящему Разрешению для объектов IV категории.
Примечание:
* Лимиты эмиссий, установленные в настоящем Разрешении для объектов IV категории, по валовым объемам эмиссий и ингредиентам (веществам) действуют на период настоящего Разрешения для объектов IV категории и расчитываются по формуле, указанной в пункте 22 Правил заполнения форм документов для выдачи разрешений на эмиссии в окружающую среду.
Разрешение для объектов IV категории действительно до изменения применямых технологий и условий природопользования, указанных в настоящем Разрешении для объектов IV категории.
Приложения 1 и 2 являются неотъемлемой частью настоящего Разрешения для объектов IV категории.

Руководитель отдела Ермекбаева Гульнара

(подпись) Фамилия, имя, отчество (отчество при наличии)

**Место выдачи:** **Дата выдачи:** 04.12.2020 г.

Приложение № 1 к разрешению на эмиссии в окружающую среду

**Лимиты эмиссий в окружающую среду**

| Наименование загрязняющих веществ | Лимиты эмиссий в окружающую среду | |
|---|---|---|
| | г/сек | т/год |
| 1 | 2 | 3 |
| Лимиты выбросов загрязняющих веществ | | |
| Всего, из них по площадкам: | 0,6676712 | 1,7497519 |
| Строительство магистральных и внутридомовых сетей природного газа в городе Шымкент жилой Актас (Акжар) | 0,6676712 | 1,7497519 |
| в т.ч. по ингредиентам: | | |
| Метилбензол | 0,1435 | 0,496 |
| Марганец и его соединения (в пересчете на марганец (IV) оксид) | 0,0007716 | 0,000952 |
| Проп-2-ен-1-аль | 0,00001 | 0,00024 |
| Пыль абразивная | 0,0026 | 0,001685 |
| Пропан-2-он | 0,0602 | 0,208 |
| Железо (II, III) оксиды | 0,02428 | 0,013713 |
| Азота (IV) диоксид | 0,0148827 | 0,0280788 |
| Азот (II) оксид | 0,0017762 | 0,0082341 |
| Бутилацетат | 0,02777 | 0,096 |
| Диметилбензол (смесь о-,м-, п- изомеров) | 0,0717 | 0,396 |
| Взвешенные частицы PM10 (1) | 0,01833 | 0,09769 |
| Уксусная кислота | 0,003157 | 0,0025 |
| Углерод оксид | 0,0187103 | 0,01293 |
| Формальдегид | 0,00001 | 0,00024 |
| Фтористые газообразные соединения (в пересчете на фтор): | 0,0000583 | 0,000075 |
| Фториды неорганические плохо раст- воримые - (алюминия фторид, кальция фторид, натрия гексафторалюминат) | 0,0002567 | 0,00033 |
| Углерод | 0,0000802 | 0,001025 |
| Пыль неорганическая, содержащая двуокись кремния в %:70-20 (шамот, цемент, пыль, цементного производства - глина, глинистый сланец доменный шлак, песок, клинкер, зола кремнезем, зола углей казахстанских месторождений) | 0,1120689 | 0,121841 |
| Пыль неорганическая, содержащая двуокись кремния в %: более 70 (динас) | 0,03496 | 0,0735 |
| Сера диоксид | 0,0009893 | 0,002588 |
| Углеводороды предельные С12-С19 (в пересчете на С) | 0,0995 | 0,07753 |
| Уайт-спирит | 0,03206 | 0,1106 |
| Лимиты сбросов загрязняющих веществ | | |
| Лимиты на размещение отходов производства и потребления | | |
| Лимиты на размещение серы | | |

Приложение № 2 к разрешению
на эмиссии в окружающую среду

## Условия природопользования

1. Соблюдать нормативы эмиссий, установленные настоящим разрешением.
2. Разрешение является основанием для внесения платежей за эмиссии в окружающую среду. Суммы платы исчисляются самостоятельно, исходя из фактических объемов эмиссий в окружающую среду и установленных ставок.
3. Ежеквартально представлять отчет о выполнении условий природопользования в орган выдавший экологическое разрешение (п.5 ст.73 Экологического кодекса РК).
4. Согласно заявки природопользователя, начало строительства апрель 2021 года, окончание сентябрь 2021 года.