ТОО "ГИПРОГАЗ"

Заказ: 3262

РАБОЧИЙ ПРОЕКТ

Строительство инженерно-коммуникационных сетей и благоустройство жилых домов . Пятно 53, пятно 54, пятно 55, г. Уральск, ЗКО

Альбом 1

Генплан и наружные сети

г. Уральск 2019г.

Состав проекта

Номер тома	Обозначение	Наименование	Примечание
Том 1	3262-ПЗ	Общая пояснительная записка.	
Альбом1		Генеральный план и наружные сети.	
Раздел1	3262-ГП	Генеральный план	
Раздел2	3262-ТС	Теплоснабжение	
Раздел3	3262-ТС.АС	Теплоснабжение. Архитектурно-строительные чертежи.	
Раздел4	3262-НВК	Наружные сети водоснабжения и канализации.	
Раздел5	3262-ГСН	Газоснабжение	
Раздел6	3262-ГСН.Н	Эскизные чертежи общих видов нетиповых изделий.	
Раздел7	3262-ЭС	Электросети.	
Раздел8	3262-ССН	Наружные сети системы связи.	
Том II	3262-СД	Сметная документация.	
Том III	3262-ОВОС	ОВОС (Оценка воздействия на окружающую среду).	
Том IV	3262-ПОС	ПОС (Проект организации строительства).	
Том V	3262-ИТП	Отчет по топографо-геодезическим изысканиям.	
	3262-ИГП	Отчет по геологическим изысканиям.	
		Согласование стоимости оборудования и материалов.	

Согласовано:

Гл.арх.

Гл.спец. ВК.

Взам. инв. N

Подп. и дата

Инв. N подл.

Изм.	Кол.уч	Лист	N док.	Подпись	Дата
Исполнитель		Юматова			08.20
Проверил		Чекалин			08.20
ГИП		Чекалин			08.20
Норм. контроль		Шерстянкина			08.20

3262-СП

Состав проекта

Стадия	Лист	Листов
РП	1	1

ТОО "Гипрогаз" г.Уральск

ТОО "ГИПРОГАЗ"

РАБОЧИЙ ПРОЕКТ

"Строительство инженерно-коммуникационных сетей и благоустройство жилых домов Пятно 53, Пятно 54, Пятно 55 г. Уральска ЗКО"

Наружные сети системы связи

Альбом 1

Раздел 8

3262-ССН

г. Уральск

2020 г.

Согласовано:

Гл.арх.

Гл.спец. ВК.

Инв. N подл. | Подп. и дата | Взам. инв. N

Общие указания.

ТЕЛЕФОНИЗАЦИЯ

Проект телефонизации разработан на основании задания на проектирование и технических условий, выданных АО "Казахтелеком" за N4-96-19/Л-ТУ. Телефонизация жилых домов — пятно N53, N54, N55 по адресу п. Зачаганск предусматривается путем строительства одноотверстной телефонной канализации от колодца N 501/10509, который расположен по адресу ул. Монкеулы 83/2 до проектируемых жилых домов в п. Зачаганск, из полиэтиленовой трубы типа ПВХ d-110.

Предусмотреть установку кабельных колодцев типа ККС-2 по трассе.

От существующего колодца N 501/10509 до проектируемой муфты по существующей и проектируемой телефонной канализации проложить кабель марки ОКЛ—24, от муфты до проектируемых домов по проектируемой телефонной канализации проложить кабель марки ОКЛ—8.

В проектируемом колодце установить оптическую муфту ОМСп—24.

На сетевом узле в здании АТС—501 предусмотреть прокладку патчкордов с оконечными коннекторами SC—APC SM 5м в количестве 3штук.

В ОРШ 501/06 предусмотреть прокладку патчкордов с оконечными коннекторами SC—APC SM 3м в количестве 3 штук.

Проектом предусматривается комплектация колодцев запорными устройствами.

Предусмотреть чистку колодцев по трассе прокладки кабеля в существующей телефонной канализации, оборудование их недостающими консолями, кронштенами и люками.

Ведомость ссылочных и прилагаемых документов

Обозначение	Наименование	Примечание
	Ссылочные	
СНиП РК 1.02-1-2007	Инструкция о порядке разработки, согласования, утверждения и составе проектной документации на стр-во	
СНиП РК 3.02-10-10	Устройства связи, сигнализации и диспетчеризации инженерного	
	оборудования жилых и общественных зданий.	
	Нормы проектирования	
	Прилагаемые	
3262-ССН.С	Спецификация оборудования	
3262-ССН.ОР	Объем работ	

Настоящий проект соответствует требованиям экологических, санитарно-гигиенических, противопожарных и других норм, действующих на территории Республики Казахстан и обеспечивают безопасную для жизни и здоровья людей эксплуатацию объекта.

Гл. инженер проекта Чекалин В.Г.

Ведомость рабочих чертежей основного комплекта

Лист	Наименование	Примечание
1	Общие данные	
2	Генплан с телефонными сетями	
3	Трасса телефонной канализации	
4	Трасса телефонной канализации	
5		
6		
7		
8		
9		

Основные показатели

N	Наименование	Ед. изм.	числовые значения
1	Кабель	ОКЛ-24	500м
2	Кабель	ОКЛ-8	270м

Согласовано: Гл.арх. Гл.спец. ВК. Гл.спец.

Взам.инв. N

Подпись и дата

Инв. N подл.

Изм.	Кол.уч	Лист	N°Док.	Подп.	Дата
ГИП		Чекалин			06.19
Исполнитель		Донгузова			06.19
Н.контр		Шерстянкина			06.19

3262-ССН

Строительство инженерно-коммуникационных сетей и благоустройство жилых домов. Пятно 53, пятно 54, пятно 55, г. Уральск, ЗКО

Телефонные сети

Стадия	Лист	Листов
РП	1	4

Общие данные

ТОО "Гипрогаз" г.Уральск

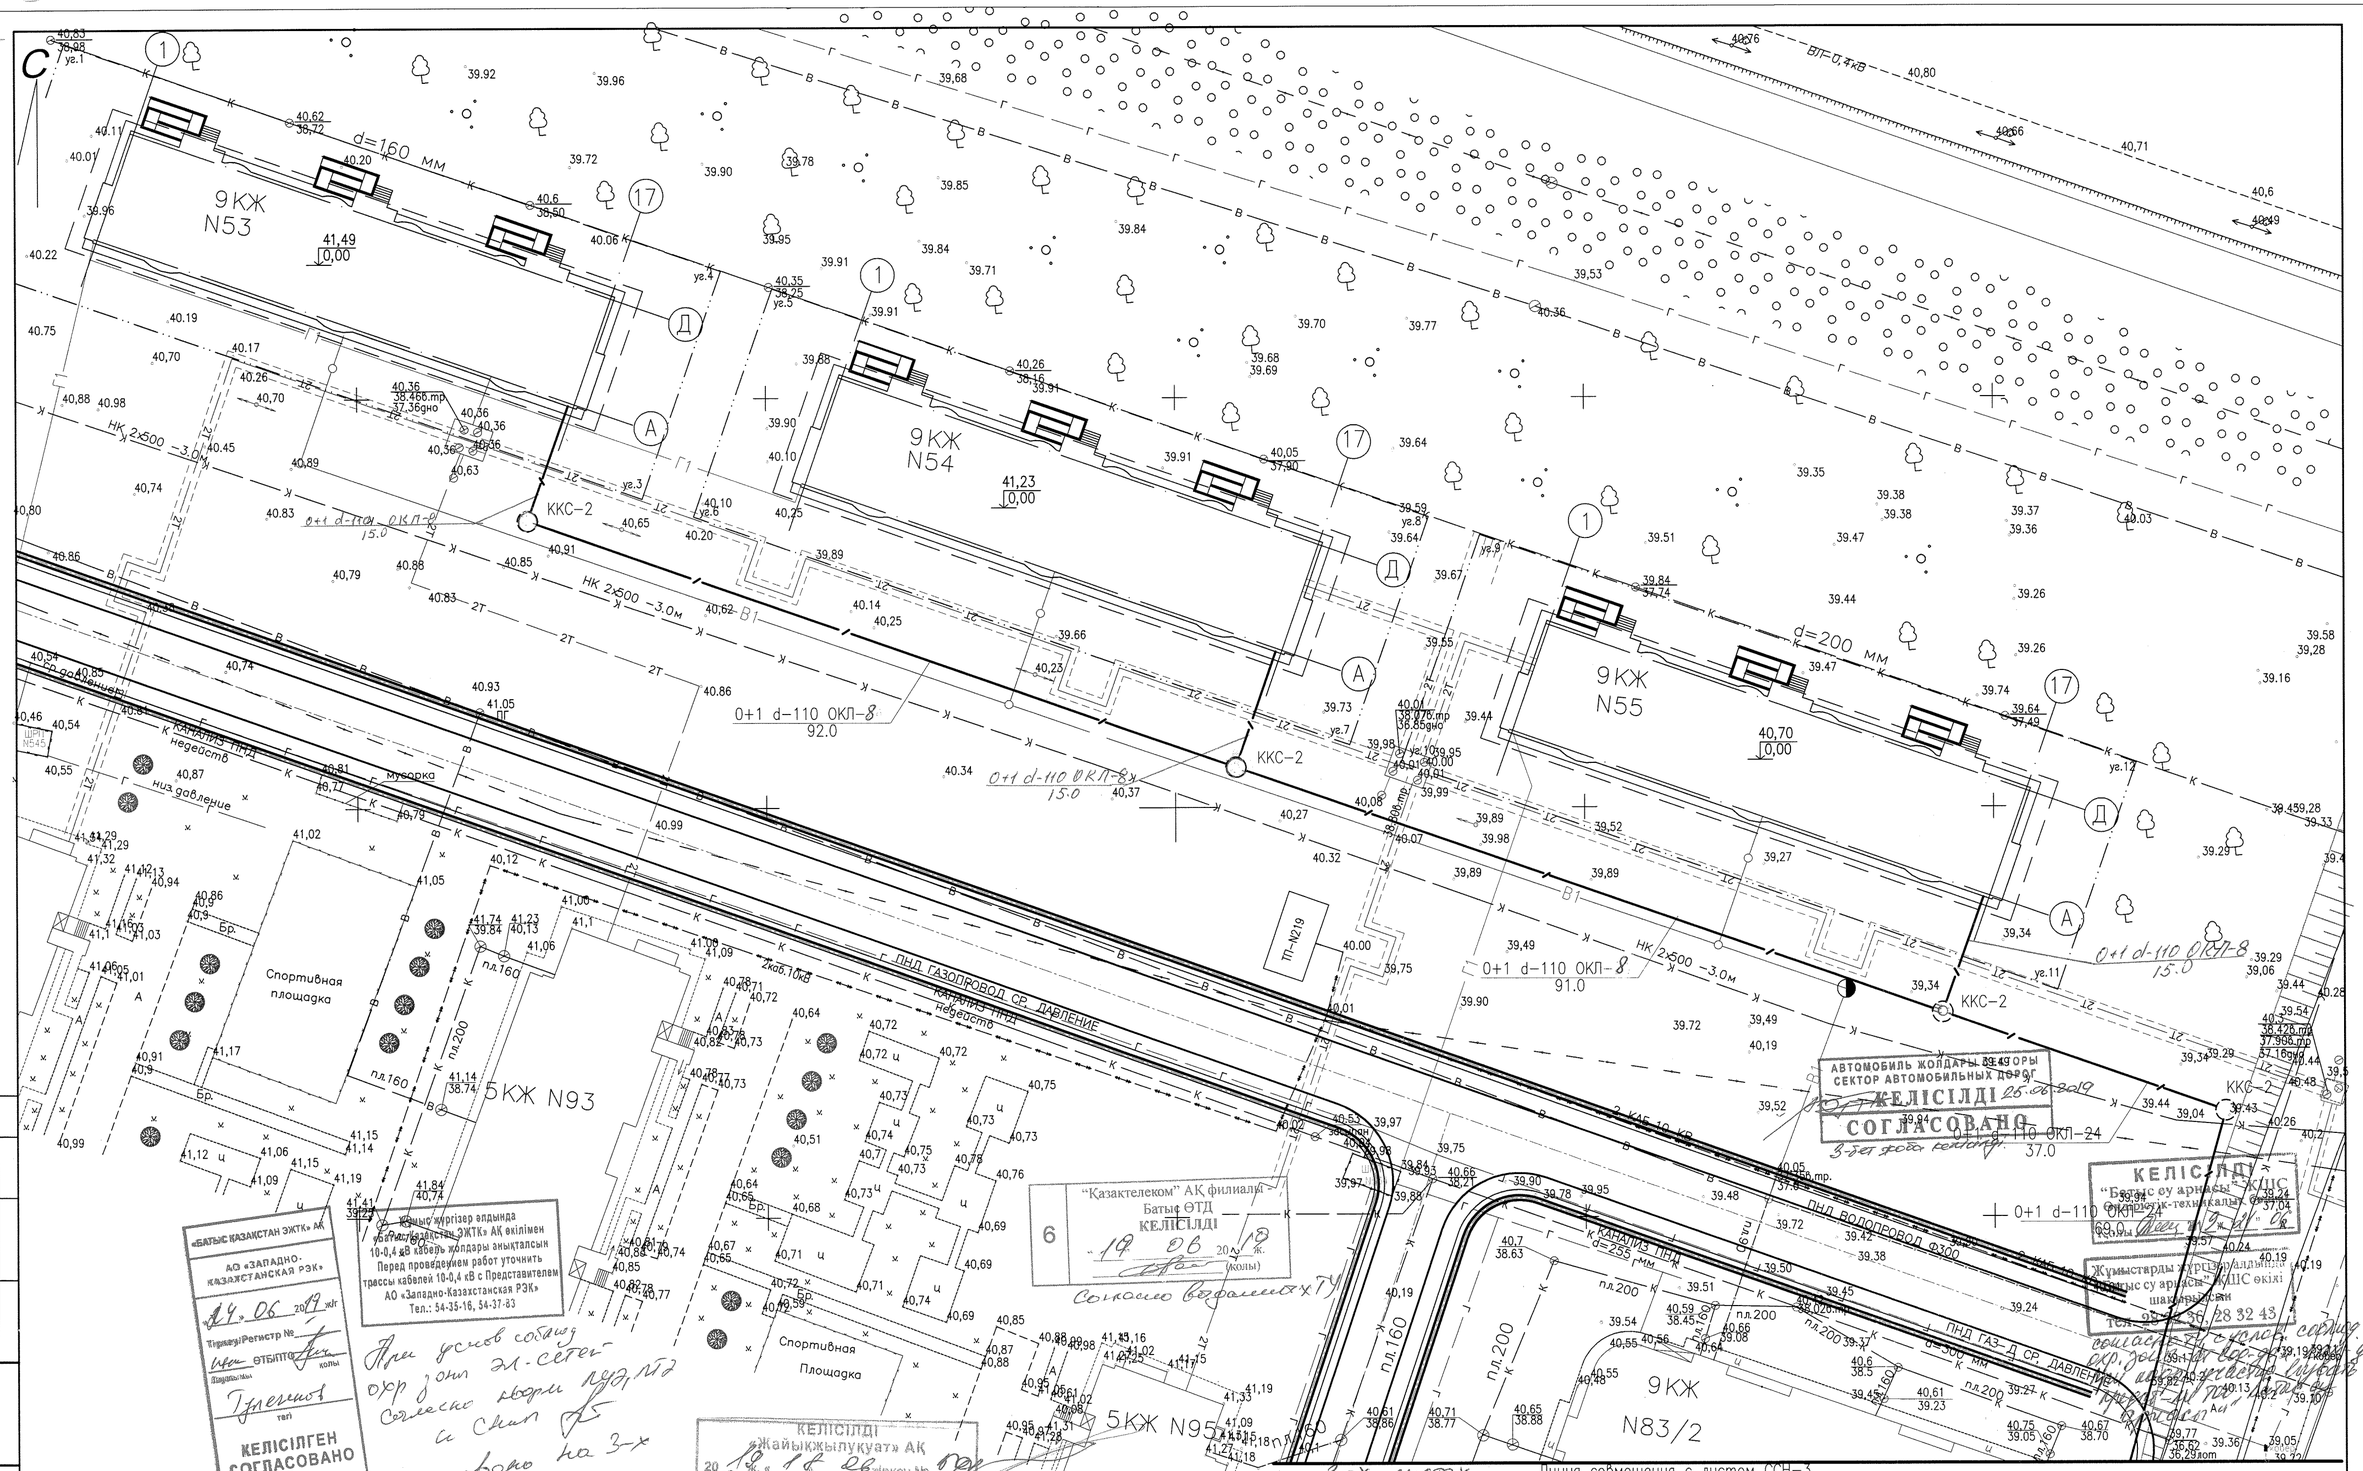

Согласовано:

Взам. инв.N°

Подп. и дата

Инв.N°подл.

Изм.	Кол.уч	Лист	N°Док.	Подп.	Дата
ГИП		Чекалин			06.19
Исполнитель		Донгузова			06.19
Н.контр		Шерстянкина			06.19

3262-ССН

Строительство инженерно-коммуникационных сетей и благоустройство жилых домов. Пятно 53, пятно 54, пятно 55, г. Уральск, ЗКО

Телефонные сети

Стадия	Лист	Листов
РП	2	

Генплан с телефонными сетями

М 1:500

ТОО "Гипрогаз" г.Уральск

«БАТЫС ҚАЗАҚСТАН ЭЖТК» АҚ
АО «ЗАПАДНО-КАЗАХСТАНСКАЯ РЭК»
14.06 2019 жыл
Тіркеу/Регистр №
ӨТБЛТО
Дауысы/Мы
тел
КЕЛІСІЛГЕН СОГЛАСОВАНО

Жұмыс жүргізер алдында «Батыс Қазақстан ЭЖТК» АҚ өкілімен 10-0,4 кВ кабель жолдары анықталсын
Перед проведением работ уточнить трассы кабелей 10-0,4 кВ с Представителем АО «Западно-Казахстанская РЭК»
Тел.: 54-35-16, 54-37-83

"Қазақтелеком" АҚ филиалы
Батыс ӨТД
КЕЛІСІЛДІ
19 06 2019 ж.
(қолы)
Согласовано (вырезка х ТУ)

КЕЛІСІЛДІ
«Жайықжылуқуат» АҚ
20 18 ж. «18» 06 Нөмірі №
Бауазымы
қолы

АБАТТАНДЫРУ БӨЛІМІ
КЕЛІСІЛДІ
ОТДЕЛ БЛАГОУСТРОЙСТВА
СОГЛАСОВАНО

Согласовано на 3-х листах

ЖАЛПЫ ПАЙДАЛАНЫМДАҒЫ ЖОЛДАР ОРАЛ ҚАЛАСЫНЫҢ ҚҰРЫЛЫС БӨЛІМІ

АВТОМОБИЛЬ ЖОЛДАРЫ БӨЛІМІ СЕКТОР АВТОМОБИЛЬНЫХ ДОРОГ
КЕЛІСІЛДІ 25.06.2019
СОГЛАСОВАНО
3-бет жоба негізінде

КЕЛІСІЛДІ
"Батыс су арнасы" ЖШС
Техникалық-технологиялық бөлімі
Қолы
Жұмыстарды жүргізу алдында «Батыс су арнасы» ЖШС өкілі шақырылсын
Тел.: 8(7112) 36 28 32 43
согласовать с КЛСС согласно инструкции

"КЕЛІСІЛГЕН"
"СОГЛАСОВАНО"
18.06.19г.
(мезгілі, қолы)
(дата, подпись)
"KazTransCom" АҚ Орал филиалы
на 3х листах

Линия совмещения с листом ССН-2

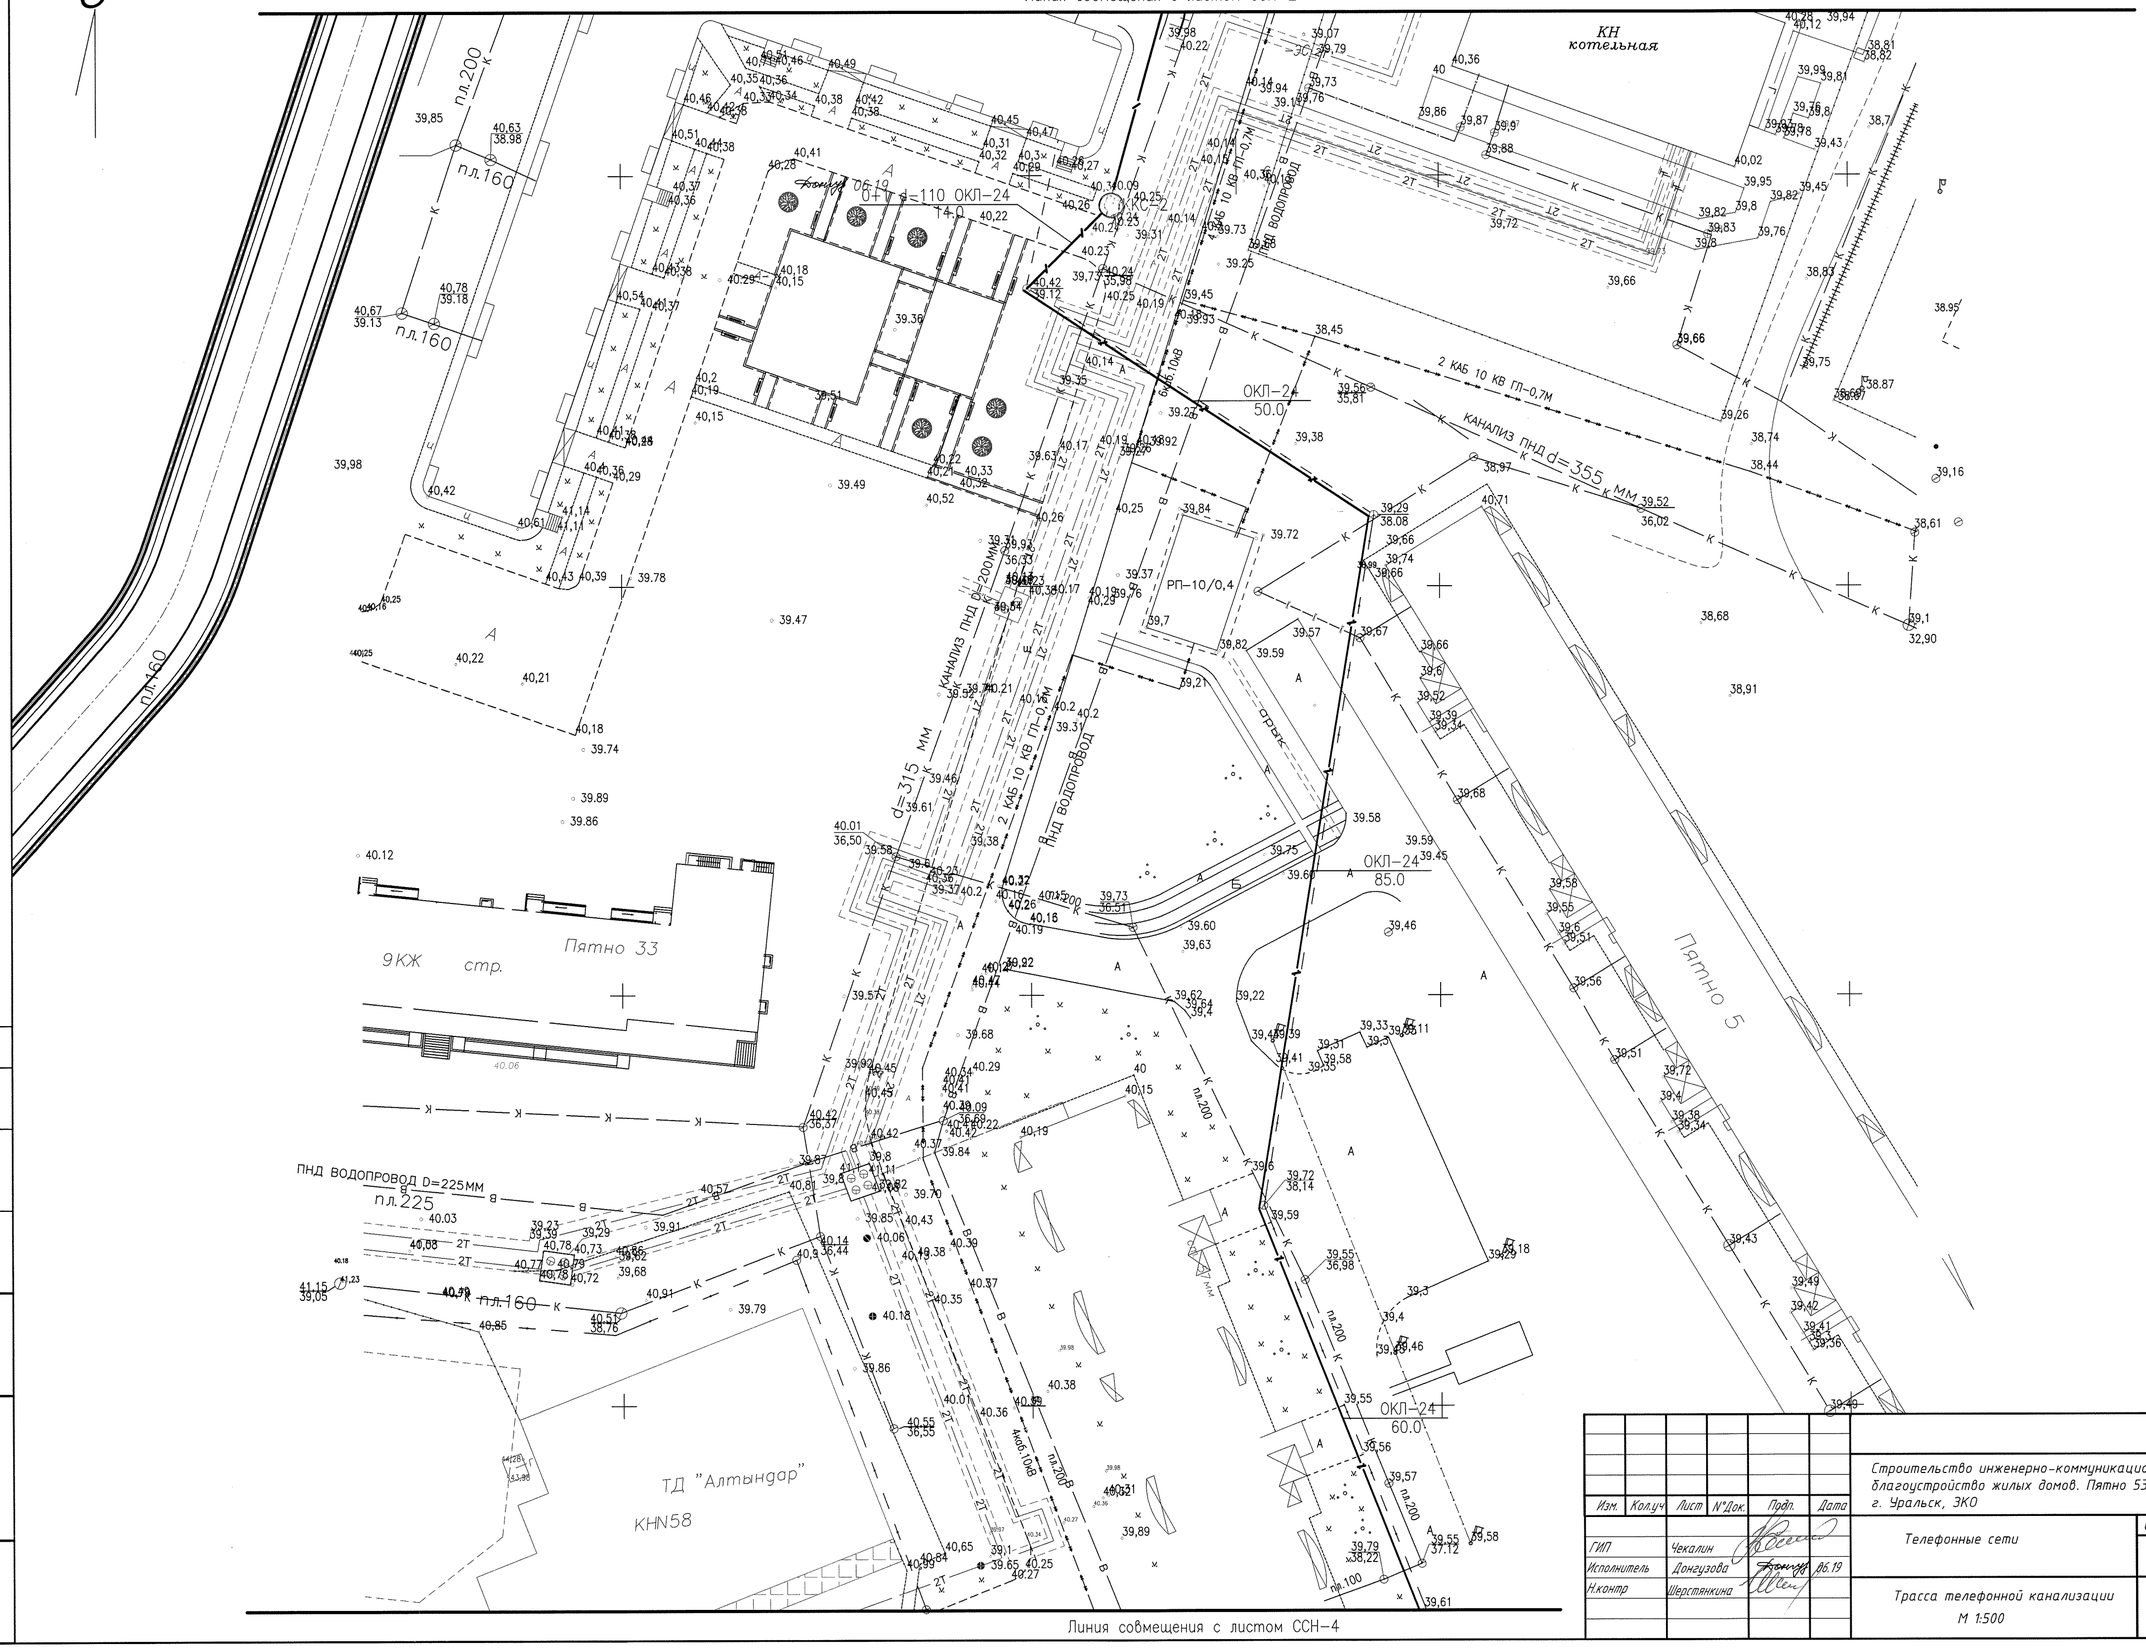

Линия совмещения с листом ССН-4

Согласовано:

Взам. инв.№

Подп. и дата

Инв.№ подл.

Изм.	Кол.уч	Лист	N°Док.	Прдп.	Дата
ГИП		Чекалин			
Исполнитель		Донгузова			06.19
Н.контр		Шерстянкина			

3262-ССН

Строительство инженерно-коммуникационных сетей и благоустройство жилых домов. Пятно 53, пятно 54, пятно 55, г. Уральск, ЗКО

Телефонные сети

Стадия	Лист	Листов
РП	3	

Трасса телефонной канализации

М 1:500

ТОО "Гипрогаз" г.Уральск

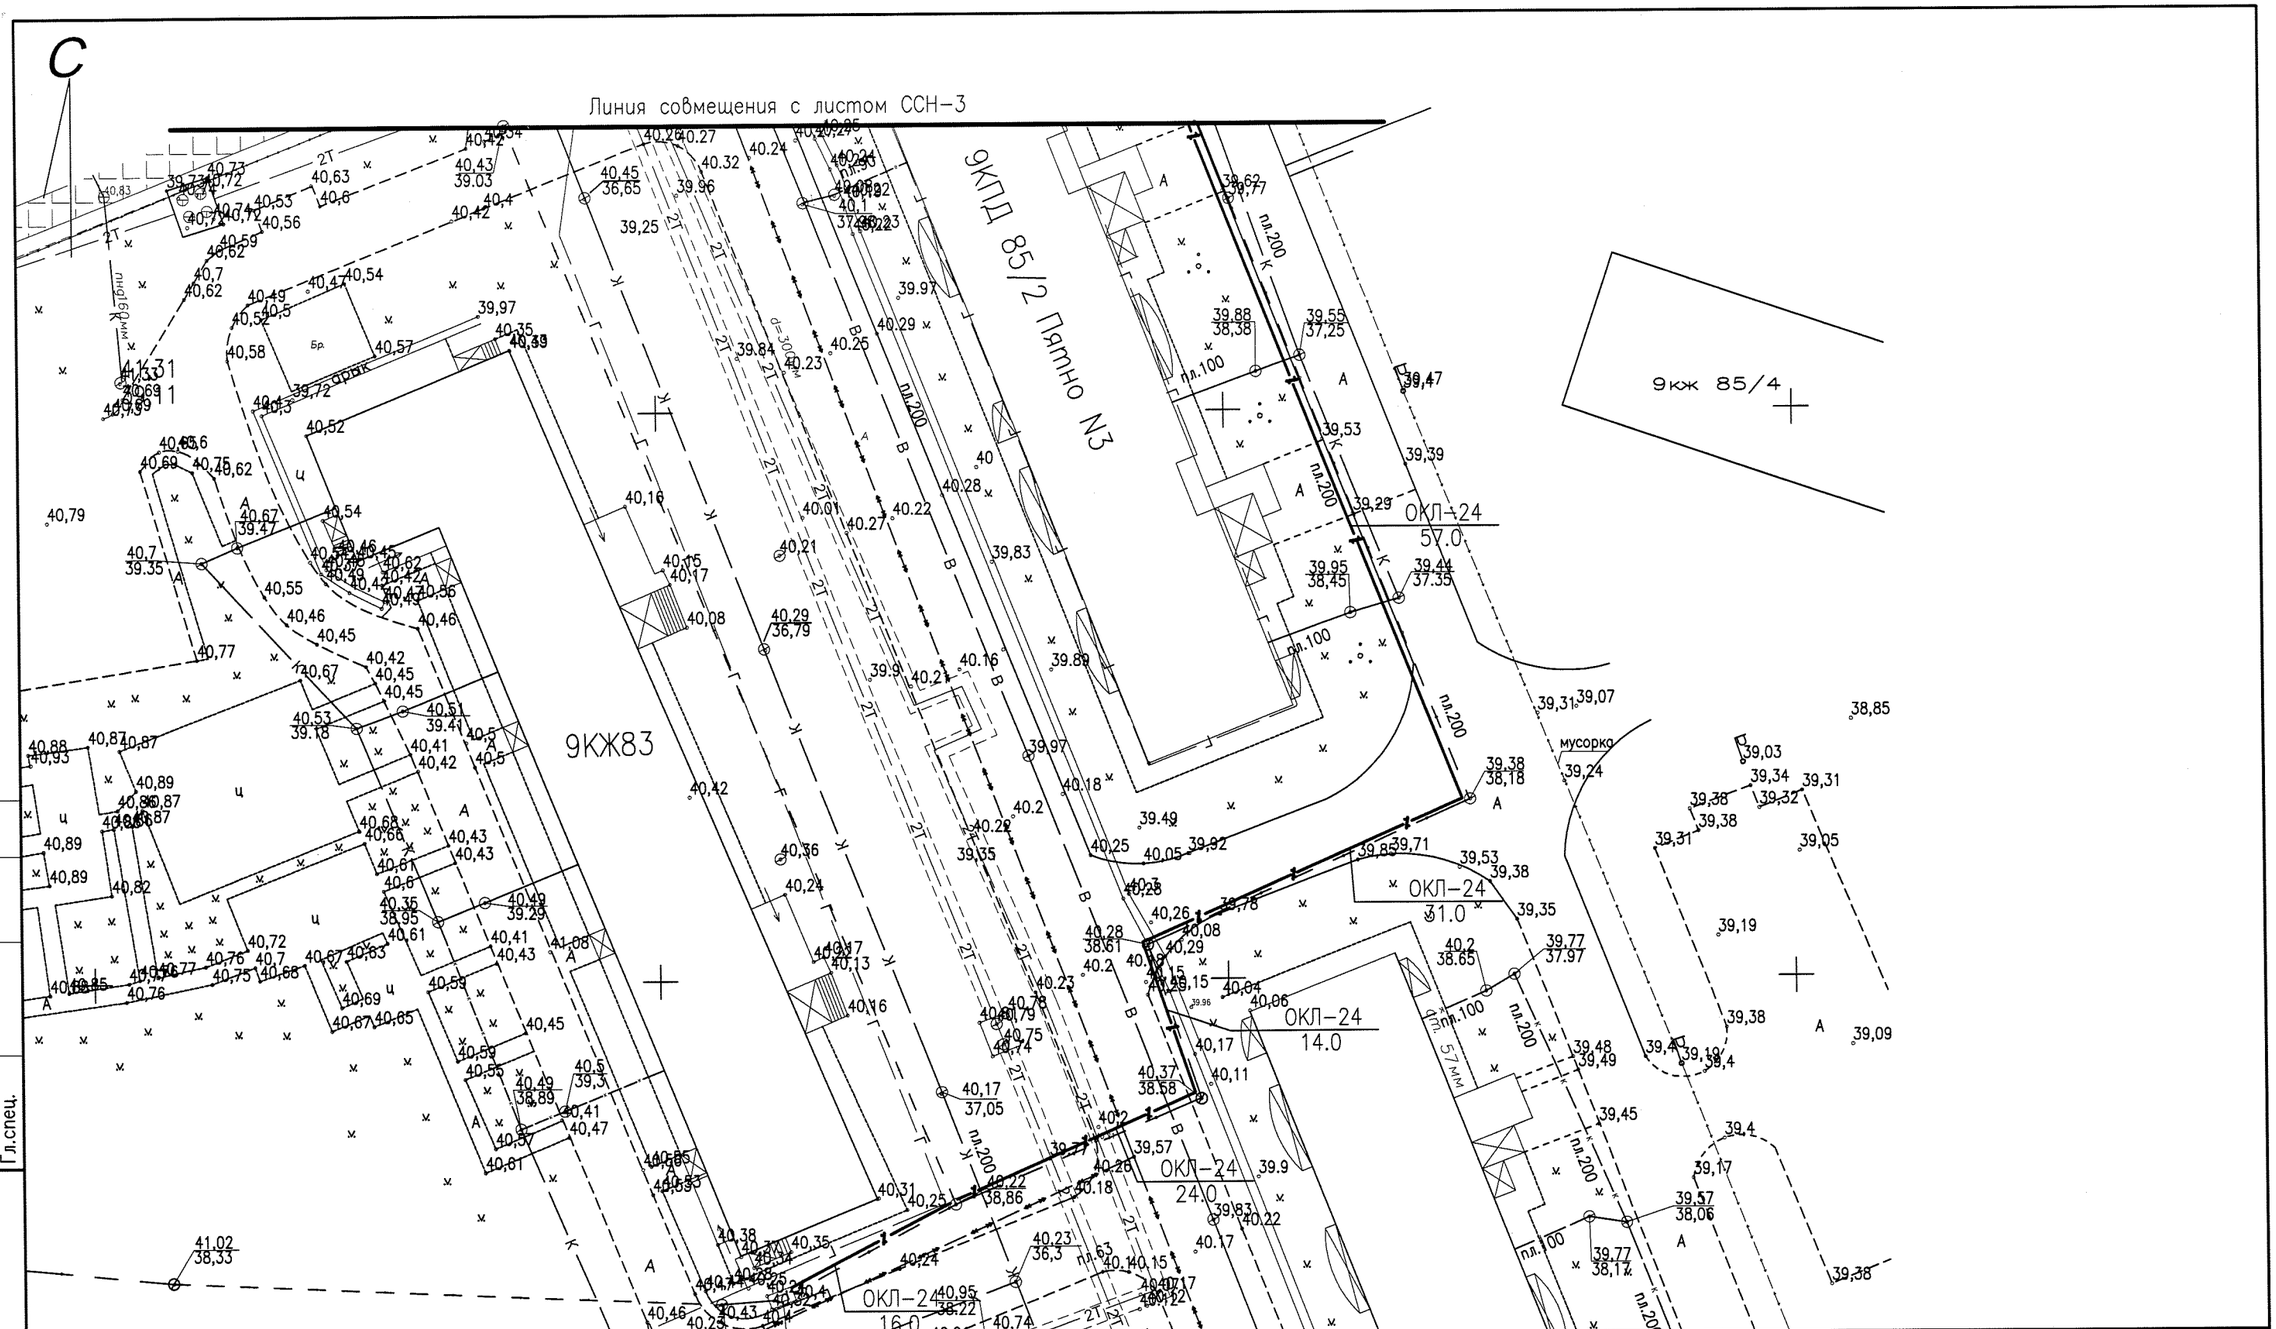

Согласовано:	
Гл.арх.	
Гл.спец. ВК.	
Гл.спец.	

Взам.инв. N

Подпись и дата

Инв. N подл.

Изм.	Кол.уч	Лист	N°Док.	Подп.	Дата
ГИП		Чекалин			06.19
Исполнитель		Донгузова			06.19
Н.контр		Шерстянкина			06.19

3262-ССН

Строительство инженерно-коммуникационных сетей и благоустройство жилых домов. Пятно 53, пятно 54, пятно 55, г. Уральск, ЗКО

Телефонные сети

Стадия	Лист	Листов
РП	4	

Трасса телефонной канализации
М 1:500

ТОО "Гипрогаз"
г.Уральск

Позиция	Наименование и техническая характеристика.	Тип, марка,обозначение документа,опросного листа.	Код продукции	Поставщик	Единица измерения	Количество	Масса единицы, кг	Примечание
1	2	3	4	5	6	7	8	9
	Монтажные работы							
1	Прокладка кабеля ОКЛ-24 в телефонной канализации	ОКЛ-24			м	500		
2	Прокладка кабеля ОКЛ-8 в телефонной канализации	ОКЛ-8			м	270		
3	Прокладка шнура полимидного в телефонной канализации				м	95		
4	Оптическая муфта	ОМСп-24			шт	1		
5								
6								
Согласовано:
Гл.арх.
Гл.спец. ВК.
Гл.спец.

Взам. инв. N
Подп. и дата
Инв. N подл.

Изм.	Кол.уч.	Лист	Nдок.	Подп.	Дата
ГИП	Чекалин				06.19
Исполн.	Донгузова				06.19

3262-ССН.С

Спецификация оборудования

пятно 53, пятно 54, пятно 55

Стадия	Лист	Листов
РП	1	1

ТОО "ГИПРОГАЗ" г.Уральск

Копировал

Формат А3

Позиция	Наименование и техническая характеристика.	Тип, марка,обозначение документа,опросного листа.	Код продукции	Поставщик	Единица измере-ния	Коли-чество	Масса единицы, кг	Примечание
1	2	3	4	5	6	7	8	9
	Строительные работы							
1	Строительство одноотверстной телефонной							
	канализации мех. способом (ПВХ d-110 мм)				м	380		
2	Монтаж ж/б колодца ККС-2				шт	5		
3	Установка в колодце кронштейнов ККП-1-1300				шт	13	4.15	
4	Установка в колодце консолей ККЧ-2				"	52	1.4	
5	Установка в колодце ершей				"	52		
6	Устройство ввода труб d-110 в ККС-2				"	10		
7	Лента сигнальная оранжевого цвета				"	380		
8	Люк				"	13		
9	Чистка колодца				"	8		
9	Рытье траншеи вручную				"	135		
9	Обратная засыпка траншеи				м3	135		
9	Рытье котлована под колодец ККС-2				м3	30.6		
8	Железобетонный замерный столбик				шт	2		

Согласовано:
Гл.арх.
Гл.спец. ВК.
Гл.спец.

Взам. инв. N
Подп. и дата
Инв. N подл.

Изм.	Кол.уч	Лист	Nдок.	Подп.	Дата
ГИП		Чекалин			06.19
Исполн.		Донгузова			06.19

3262-ССН.ОР

Объем работ

пятно 53, пятно 54, пятно 55

Стадия	Лист	Листов
РП	1	1

ТОО "ГИПРОГАЗ" г.Уральск

Копировал

Формат А3