ТОО "ВОСТОКАГРОПРОМПРОЕКТ"

Государственная лицензия ГСЛ №003397 на право
выполнения проектных работ на территории РК

Стадия: РП
Заказ № 1140-40

Строительство 60 квартирного жилого дома в п. Глубокое Глубоковского района ВКО

Генеральный план

1140-40-ГП
ТОМ 7.0

г. Усть-Каменогорск, 2019 г

Инв. № подл.	Подп. и дата	Взам. инв. №

ТОО "ВОСТОКАГРОПРОМПРОЕКТ"

Государственная лицензия ГСЛ №003397 на право
выполнения проектных работ на территории РК

Стадия: РП
Заказ № 1140-40

Строительство 60 квартирного жилого дома в п. Глубокое Глубоковского района ВКО

Генеральный план

1140-40-ГП
ТОМ 7.0

Директор _____ **Урунтаев М.Ж.**

Главный инженер проекта _____ **Гайсина Е.В.**

г. Усть-Каменогорск, 2019 г

Взам. инв. №	
Подп. и дата	
Инв. № подл.	

Ситуационный план

1. Генеральный план разработан на основании АПЗ.
2. Исходным материалом при проектировании послужила топографическая съемка М 1 : 500, выполненная ТОО "Ульба Геология", в 2018г.
3. Система высот- Балтийская. Система координат- Условная
4. Размеры и отметки на чертежах даны в метрах.
5. При планировочных работах в местах устройства покрытия проектные отметки уменьшать на толщину покрытия, в местах устройства газонов, цветников уменьшать на толщину вносимого растительного слоя.
6. Благоустройство территории и наружные инженерные сети выполняются отдельным проектом.
7. Территория проектирования 60-ти квартирного жилого дома находится на земельном участке № 05-068-060-1400 площадью 0.62 га. Участок граничит с землями населенного пункта. Пожарный въезд-выезд выполнен с прилегающей ул.Пирогова, по территории участка предусмотрен круговой проезд.

Настоящий проект выполнен в соответствии с нормами, правилами и стандартами, действующими в Республике Казахстан, в том числе по взрыво- и пожароопасноси

ГИП Гайсина Е.В.

П О К А З А Т Е Л И П О Г Е Н П Л А Н У

Элементы территории	Площадь	
	га	%
Площадь территории согласно акта на землю	0,6200	–
Площадь застройки	0,0961	–
Площадь благоустройства: проезды, озеленение /персп./	0,5239	–

ВЕДОМОСТЬ ЧЕРТЕЖЕЙ ОСНОВНОГО КОМПЛЕКТА

Лист	Наименование	Примечание
1	Ситуационная схема. Общие данные.	
2	План демонтажа	
3	Разбивочный план.	
4	План организации рельефа	
5	План земляных масс	

ВЕДОМОСТЬ ОСНОВНЫХ КОМПЛЕКТОВ РАБОЧИХ ЧЕРТЕЖЕЙ

Обозначение	Наименование	Примечание
1140-40-ГП	Генеральный план	
1140-40-АС	Архитектурно-строительные решения	
1140-40-ОВ	Отопление и вентиляция	
1140-40-ВК	Водопровод и канализация	
1140-40-ЭЛ	Электротехнические решения	
1140-40-СС	Слаботочные сети	

Согласовано:

Нач. отд. АС	Протасова		12.2018
Нач. отд. ВК	Сембаева		12.2018
Нач. отд. ЭС	Анасимова		12.2018
Нач. отд. ТС	Абыженова		12.2018
Нач. отд.			

Взам.инв.N | Подп. и дата | Инв.N подл.

Изм.	Кол.уч	Лист	№док.	Подпись	Дата

1140-40-ГП

Строительство 60 квартирного жилого дома в п. Глубокое Глубоковского района ВКО

ГЕНЕРАЛЬНЫЙ ПЛАН	Стадия	Лист	Листов
	РП	1	5

Разраб.	Барышев	
Проверил	Евдокимова	
Н.контр.	Евдокимова	

Общие данные.Ситуационная схема

М 1:500

ТОО "Востокагропромпроект" г.Усть-Каменогорск

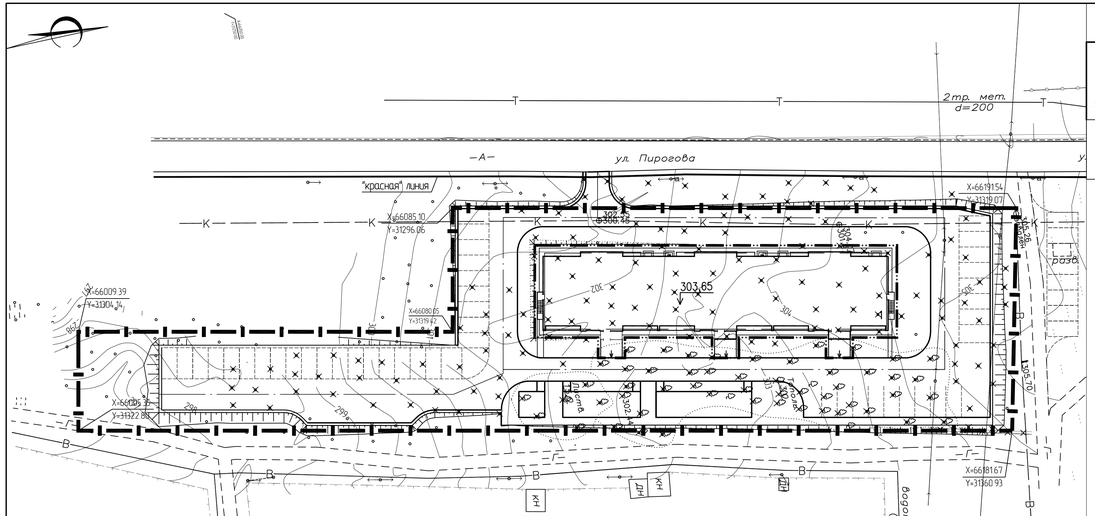
2тр. мет.
d=200
ул. Пирогова
"красная" линия
X=661154
Y=3139.07
X=66085.30
Y=3129.96
X=66009.39
Y=3190.34
X=660805
Y=3139.47
X=66085.39
Y=3122.88
X=661167
Y=3136.93
303.65
302
304
301
305
306
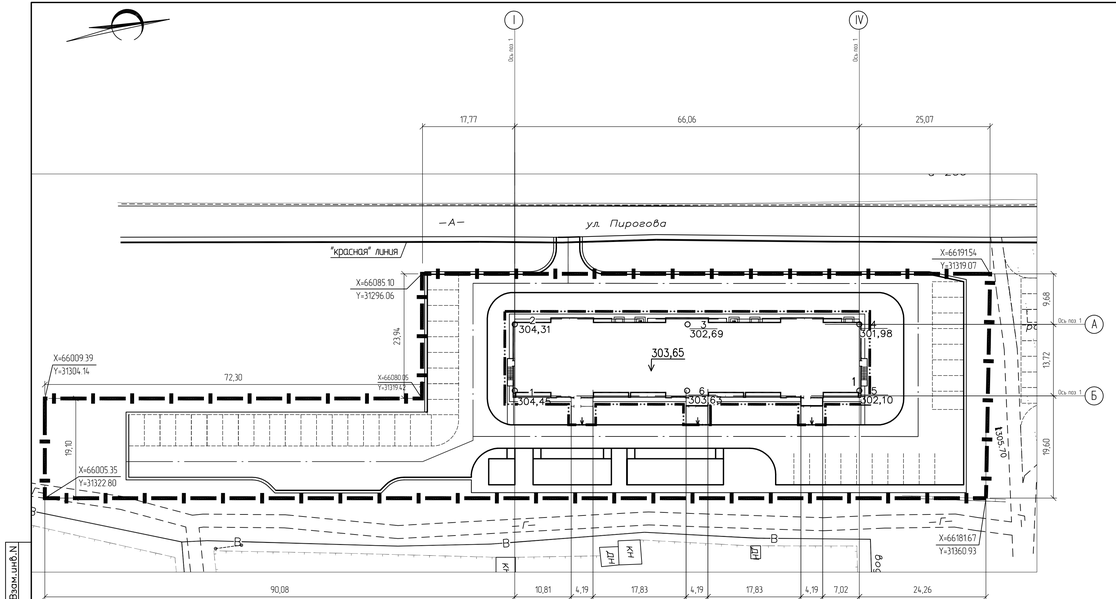

Условные обозначения

- граница землепользования
- граница территории проектируемого объекта
- 1 – проектируемое здание
- проезд

1. Восстановление зеленых насаждений выполняется в проекте благоустройства территории

Ведомость жилых и общественных зданий и сооружений

Номер на плане	Наименование и обозначение	Этажность	Количество зданий	Количество квартир, здания	Количество квартир, всего	Площадь, м² застройки, здания	Площадь, м² застройки, всего	Площадь, м² общая нормируемая, здания	Площадь, м² общая нормируемая, всего	Строительный объем, м³ здания	Строительный объем, м³ всего
1	5 - ти этажный жилой дом	5	1	60	-	960,54	-	-	-	18068,6	

Ведомость объемов работ

№	Наименование работ	Ед. изм.	Количество
	Подготовительные работы		
1	Вырубка деревьев (лиственница н 0,25 м)	шт	6
	Вырубка деревьев (тополь н 0,20 м)	шт	25
	Вырубка деревьев (тополь н 0,25 м)	шт	10
	Вырубка деревьев (тополь н 0,30 м)	шт	10
	Вырубка деревьев (тополь н 0,50 м)	шт	1
2	Вырубка кустарника н 0,10 м	шт	140
	Земляные работы		
2	Срезка плодородного грунта с перемещением в отвал	тыс	942
3	Выемка грунта с перемещением	тыс	
	- в насыпь до 100 м	тыс	170
	Устройство насыпи из привозного грунта	тыс	575
4	Планировка насыпи	тыс	1155
5	Планировка выемки	тыс	3250

Изм.	Кол.уч.	Лист	№док.	Подпись	Дата
Разраб.	Барышев				
Проверил	Ебдакимова				
Н.контр.	Ебдакимова				

1140-40-ГП

Строительство 60 квартирного жилого дома в п. Глубокое Глубоковского района ВКО

ГЕНЕРАЛЬНЫЙ ПЛАН

Стадия	Лист	Листов
РП	3	

Разбивочный план

М 1:500

ТОО "Востокагропромпроект" г.Усть-Каменогорск

Взам.инв.N | Подп. и дата | Инв.N подл.

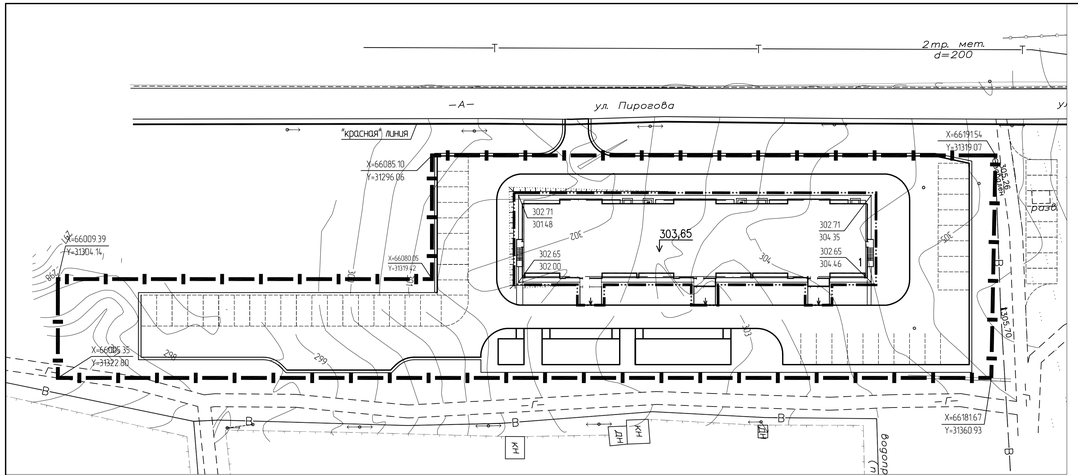

Ведомость жилых и общественных зданий и сооружений

Номер на плане	Наименование и обозначение	Этажность	Количество			Площадь, м²				Строительный объем, м³	
			зданий	квартир		застройки		общая нормируемая		здания	всего
				здания	всего	здания	всего	здания	всего		
1	5 - ти этажный жилой дом	5	1	60	-	960,54	-	-	-	18068,6	

Изм.	Кол.уч.	Лист	№док.	Подпись	Дата

1140-40-ГП

Строительство 60 квартирного жилого дома в п. Глубокое Глубоковского района ВКО

ГЕНЕРАЛЬНЫЙ ПЛАН

Стадия	Лист	Листов
РП	4	

Разраб.	Барышев	
Проверил	Ебдакимова	
Н.контр.	Ебдакимова	

План организации рельефа

М 1:500

ТОО "Востокагропромпроект" г.Усть-Каменогорск

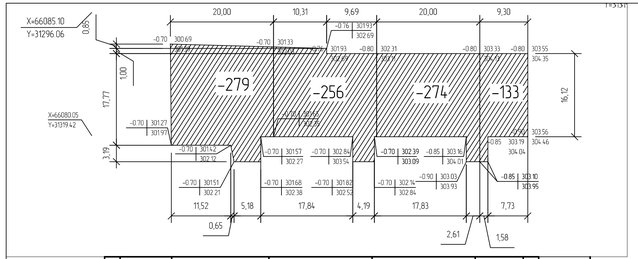

Итого,м³						Всего, м³	
	Насыпь (+)	--	--	--	--		--
	Выемка (+)	-279	-256	-274	-133		-942

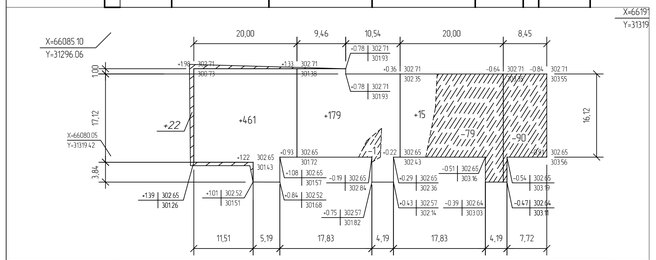

Итого,м³						Всего, м³	
	Насыпь (+)	483	179	15	--		677
	Выемка (+)	--	-1	-79	-90		-170

Ведомость объемов земляных масс

Наименование грунта	Количество, м³				Примечание
	Насыпь (+)	Выемка (-)	Насыпь (+)	Выемка (-)	
1.Грунт планировки территории	677	170			
2. Поправка на уплотнение	68				
3. Природный грунт всего	745	170			
4. Недостаток природного грунта		575			
5.Плодородный грунт, всего,		942			
5.Избыток плодородного грунта	942	0			
8. Итого перерабатываемого грунта	1687	1687			

Изм.	Кол.уч.	Лист	№док.	Подпись	Дата
Разраб.		Барыцев			
Проверил		Ебакимова			
Н.контр.		Ебакимова			

1140-40-ГП

Строительство 60 квартирного жилого дома в п. Глубокое Глубокоовского района ВКО

ГЕНЕРАЛЬНЫЙ ПЛАН

Стадия	Лист	Листов
РП	5	

План земляных масс

М 1:500

ТОО "Востокагропромпроект" г.Усть-Каменогорск