Ведомость отделки помещений

Наименование или номер помещения	Вид отделки элементов интерьеров						
	Потолок	Площадь	Стены или перегородки	Площадь	Низ стен или перегородок	Высота м	Площадь
Общие комнаты, спальни, прихожие, кладовые	Затирка Водоэмульсионная покраска	2556.6	Простая штукатурка	4282.65	———	———	———
			Шпаклевка ГКЛ сухими смесями	2111.85			
			Оклейка обоями	6394.5			
Санузлы	Затирка Водоэмульсионная покраска	218.4	Простая штукатурка	1156.8	Окраска эмалью ПФ-115 за 2 раза по грунту	1,8	913.8
			Шпаклевка ГКЛ сухими смесями	140.25			
			Водоэмульсионная покраска	383.25			
Лестничные клетки, тамбуры	Затирка Водоэмульсионная покраска	367.38	Простая штукатурка	918,41	Окраска эмалью ПФ-115 за 2 раза по грунту	1,8	555,81
			Водоэмульсионная покраска	362,6			
Кухни	Затирка Водоэмульсионная покраска	552.15	Простая штукатурка	1501.2	Окраска эмалью ПФ-115 за 2 раза по грунту	1,5	364.35
			Шпаклевка ГКЛ сухими смесями	158.4			
			Водоэмульсионная покраска	1295.25			
Электрощитовая, тепловой пункт, технические помещения	Затирка; Известковая побелка за 2 раза	83.73	Простая штукатурка; Известковая побелка за 2 раза	184.25	———	———	———

Спецификация гипсокартонных перегородок

Поз.	Обозначение	Наименование	Кол.	Масса ед.кг	Примеч.
С111	с. РК 1.031.9-2.00	С111 (D=93 мм)	1136.4	28	м2
С625	с. РК 1.073.9-2.00	С625 (D=66 мм)	87.9	16	м2

1. Во всех помещениях предусмотреть улучшенную штукатурку откосов окон и дверей в кирпичных стенах с дальнейшей покраской их водоэмульсионными составами - 361.47м2.
2. Работы по устройству полов вести с соблюдением СНиП РК 3.02.03-2003.
3. Во всех помещениях предусмотреть устройство плинтусов в соответствии с покрытием: керамическая плитка - из керамической плитки - 556.72м.п;
бетон - бетонные - 733,02 м.п;
линолеум - пластиковые - 2953.31 м.п.
4. Перегородки С111, С625 замаркированы на л.АС-16 - АС-21.
5. Межкомнатные перегородки С111 выполнять после оштукатуривания кирпичной поверхности перегородки.
6. Для перегородок С111 принять: в качестве изоляционного материала
маты теплоизоляционные URSA М-25 - 60мм; лист гипсокартонный марки ГКЛ.
7. Для звукоизоляции межквартирные перегородки толщиной 120мм обшить гипсокартоном по металлическому каркасу из комплектной системы КНАУФ по серии РК 1.073.9-2.00 выпуск 1:
- марки С625 δ=66мм, из огнестойких гипсокартонных листов (ГКЛО) δ=16,0мм по ПН50х40. В качестве звукоизоляционного слоя применить плиты из минеральной ваты П-75 на синтетическом связующем, толщиной 50мм.

Экспликация полов

Номер помещений	Тип пола	Схема пола или тип пола по серии с. 2.144-1/88	Данные элементов пола (наименование, толщина, основание и др.), мм	Площадь пола м²
Общие комнаты, спальни, прихожие, кухни, кладовые, коридоры	1 этаж			
	1	132	Покрытие- линолеум	621.75
	2-5 этажи			
	2	61	Покрытие- линолеум	2487.0
Санузлы, лестничные клетки, тамбуры	1 этаж			
	3	138	Покрытие- керамическая плитка ГОСТ 6787-89 -11мм	113.94
	2-5 этажи			
	4	62	Покрытие- керамическая плитка ГОСТ 6787-89 -11мм	472.08
электрощитовая тепловой пункт, техподполье	Техподполье			
	5	176	Покрытие- бетон (монолитный) см. прим.8	771.6
Тамбуры	1 этаж			
	6	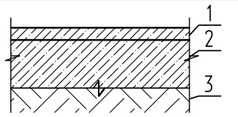	1. Покрытие: бетонное из бетона кл. В15 - 20мм; 2. Бетонная плита класса В15 - 500мм; 3. Грунт основания с втрамбованным гравием крупностью 40-60мм.	18.42

8. Для обеспыливания бетонной поверхности пола в электрощитовой предусмотреть покрытие эмалью однокомпонентной на основе акрилового сополимера. Расход - 1,61кг.

Изм.	Кол.уч.	Лист	№док.	Подпись	Дата
Исполнил		Заворина			
Проверил		Волков			
Н.контр.		Волков			

1140-40-1-АС

Строительство 60-квартирного жилого дома в поселке Глубокое Глубоковского района ВКО

60-квартирный жилой дом

Стадия	Лист	Листов
РП	9	

Общие данные (окончание)

ТОО "Востокагропромпроект" г.Усть-Каменогорск

Взамен инв. | Подпись и дата | Инв. подл

Формат: А3

Фасад 1-4

Фасад В-А

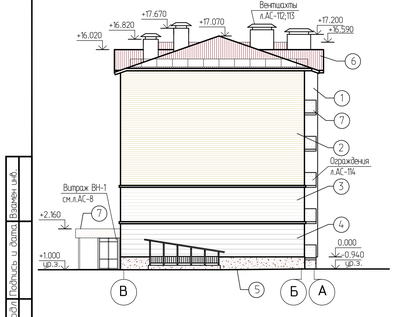

Ведомость наружной отделки фасадов

	Наименование элемента фасада	Наименование материала отделки	Наименование и номер эталона цвета или образец колера	Площадь м2	Примечание
1	стены	стальной сайдинг МП СК-14х226	RAL 1013 (жемчужно-белый)	1102.21	
2	стены	стальной сайдинг МП СК-14х226	RAL 1014 (слоновая кость)	587.81	
3	стены	стальной сайдинг МП СК-14х226	RAL 9002 (сб.серый)	407.47	
4	стены	стальной сайдинг МП СК-14х226	RAL 9006 (бело-алюминиевый)	285.89	
5	цоколь, крыльца	каменная штукатурка	RAL 3009 (оксид красный)	149.16	
6	крыша	металлочерепица по деревянной обрешетке	RAL 3003 (рубиново-красный)	———	
7	ограждение балконов, лоджий, парапет козырьков	стальной сайдинг МП СК-14х226	RAL 3003 (рубиново-красный)	408.1	

Наружная отделка

1. Наружные стены - стальной сайдинг МП СК-14х226, цвет по палитре RAL Classic - 1013
2. Наружные стены - стальной сайдинг МП СК-14х226, цвет по палитре RAL Classic - 1014
3. Наружные стены - стальной сайдинг МП СК-14х226, цвет по палитре RAL Classic - 9002
4. Наружные стены - стальной сайдинг МП СК-14х226, цвет по палитре RAL Classic - 9006
5. Цоколь - каменная штукатурка цвет по палитре RAL Classic - 3009
6. Крыша - металлочерепица по деревянной обрешетке цвет по палитре RAL Classic - 3003
7. Ограждение балконов, лоджий, парапет козырьков - стальной сайдинг МП СК-14х226, цвет по палитре цвет по палитре RAL Classic - 3003

Инв. подл. | Подпись и дата | Взамен инв.

Изм.	Колуч	Лист	№док.	Подпись	Дата
Исполнил		Заборина			
Проверил		Волков			
Н.контр.		Волков			

1140-40-1-АС

Строительство 60-квартирного жилого дома в поселке Глубокое Глубокавского района ВКО

60-квартирный жилой дом

Стадия	Лист	Листов
РП	10	

Фасад 1-4. Фасад В-А

ТОО "Востказгорпромпроект" г.Усть-Каменогорск

Формат А3

Фасад 4-1

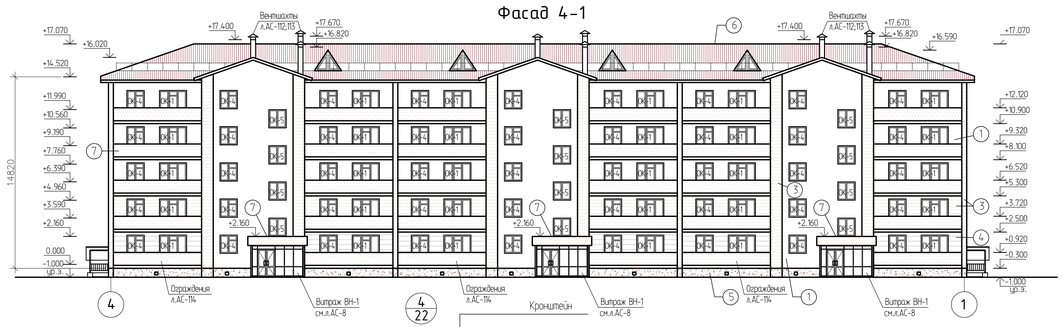

Фасад А-В

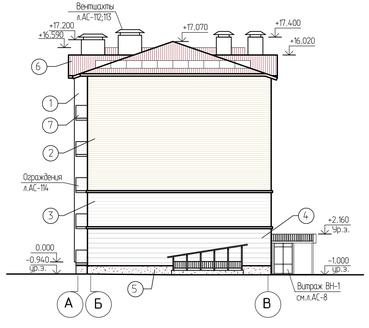

1. Условные обозначения наружной отделки фасадов см. л.АС-10.
2. Предусмотреть расход сайдинга с учетом отходов материалов с увеличивающим коэффициентом на 1,05.

						1140-40-1-АС	
						Строительство 60-квартирного жилого дома в поселке Глубокое Глубоковского района ВКО	
Изм.	Кол.уч.	Лист	№док.	Подпись	Дата		
Исполнил		Заборина				60-квартирный жилой дом	Стадия: РП; Лист: 11; Листов:
Проверил		Волков					
Н.контр.		Волков				Фасад 4-1. Фасад А-В	ТОО "Востокагропромпроект" г.Усть-Каменогорск

Инв.№ подл. | Подпись и дата | Взамен инв.№

Формат А3

План кровли

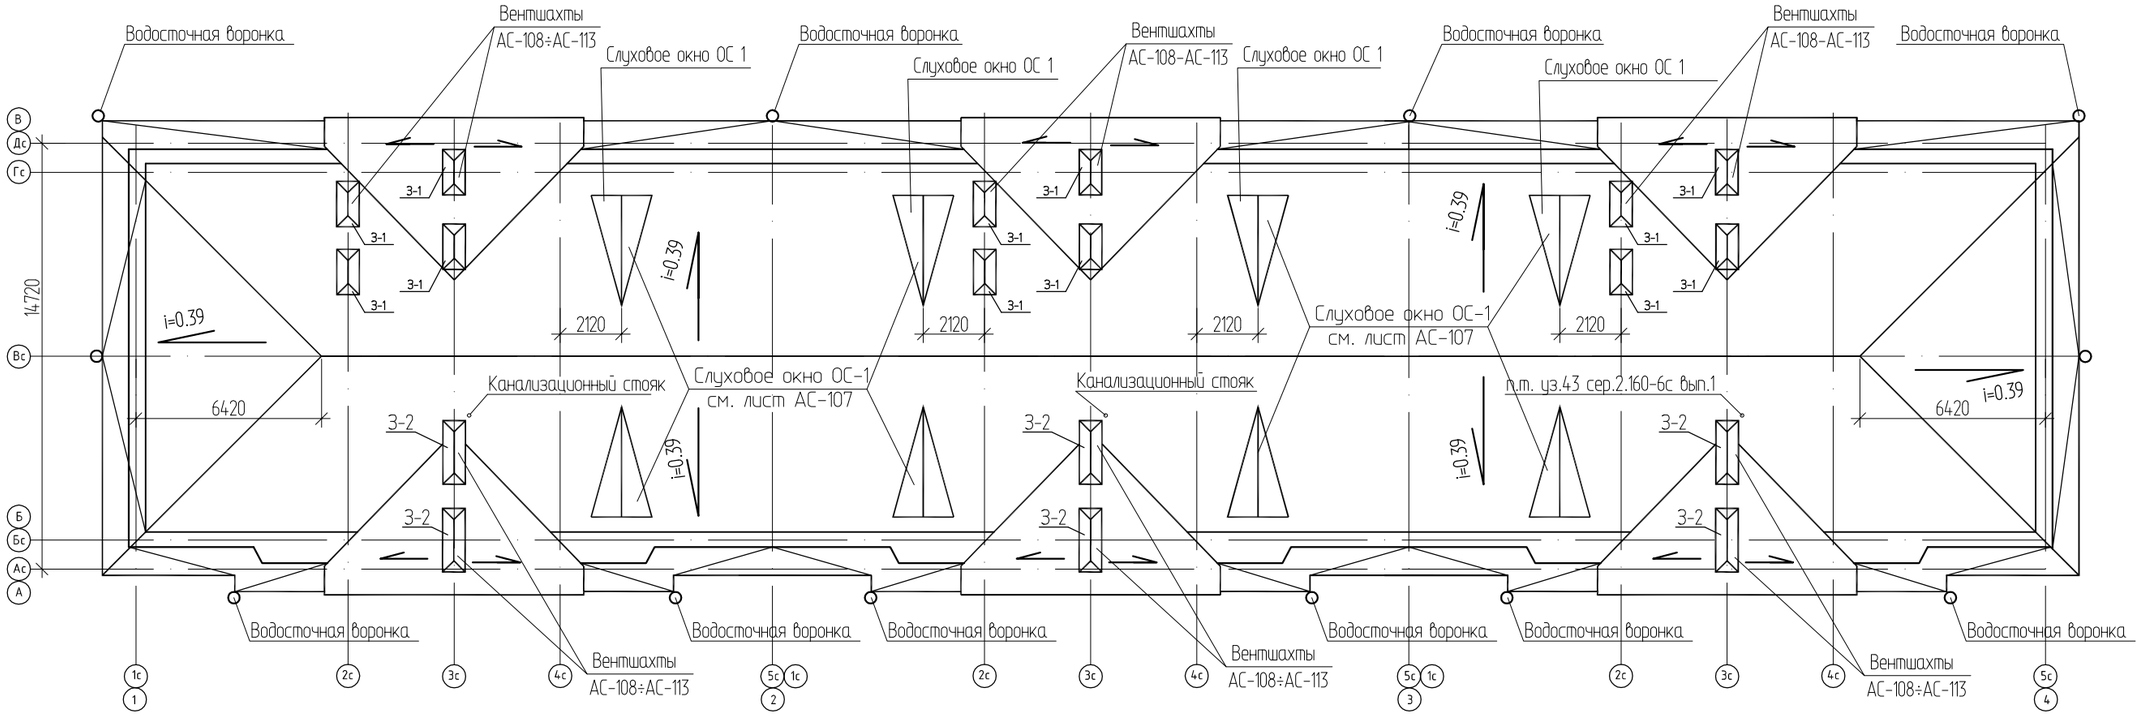

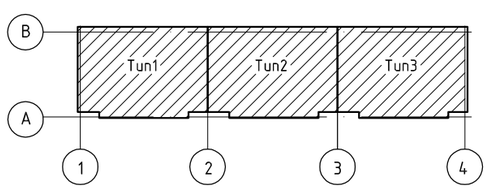

1. Данный лист смотреть совместно с листами АС-95÷АС-97.

Согласовано

Инв. № дубл.

Подп. и дата

Инв. № подл.

Изм.	Кол.	Лист	№док.	Подпись	Дата	1140-40-1-АС			
						Строительство 60-квартирного жилого дома в поселке Глубокое Глубоковского района ВКО			
Разработал		Дусипова			01.19	60-ти квартирный жилой дом.	Стадия	Лист	Листов
							РП	12	
Проверил		Протасова				План кровли	ТОО "Востокагропромпроект" г.Усть-Каменогорск		
Н. контроль		Протасова							

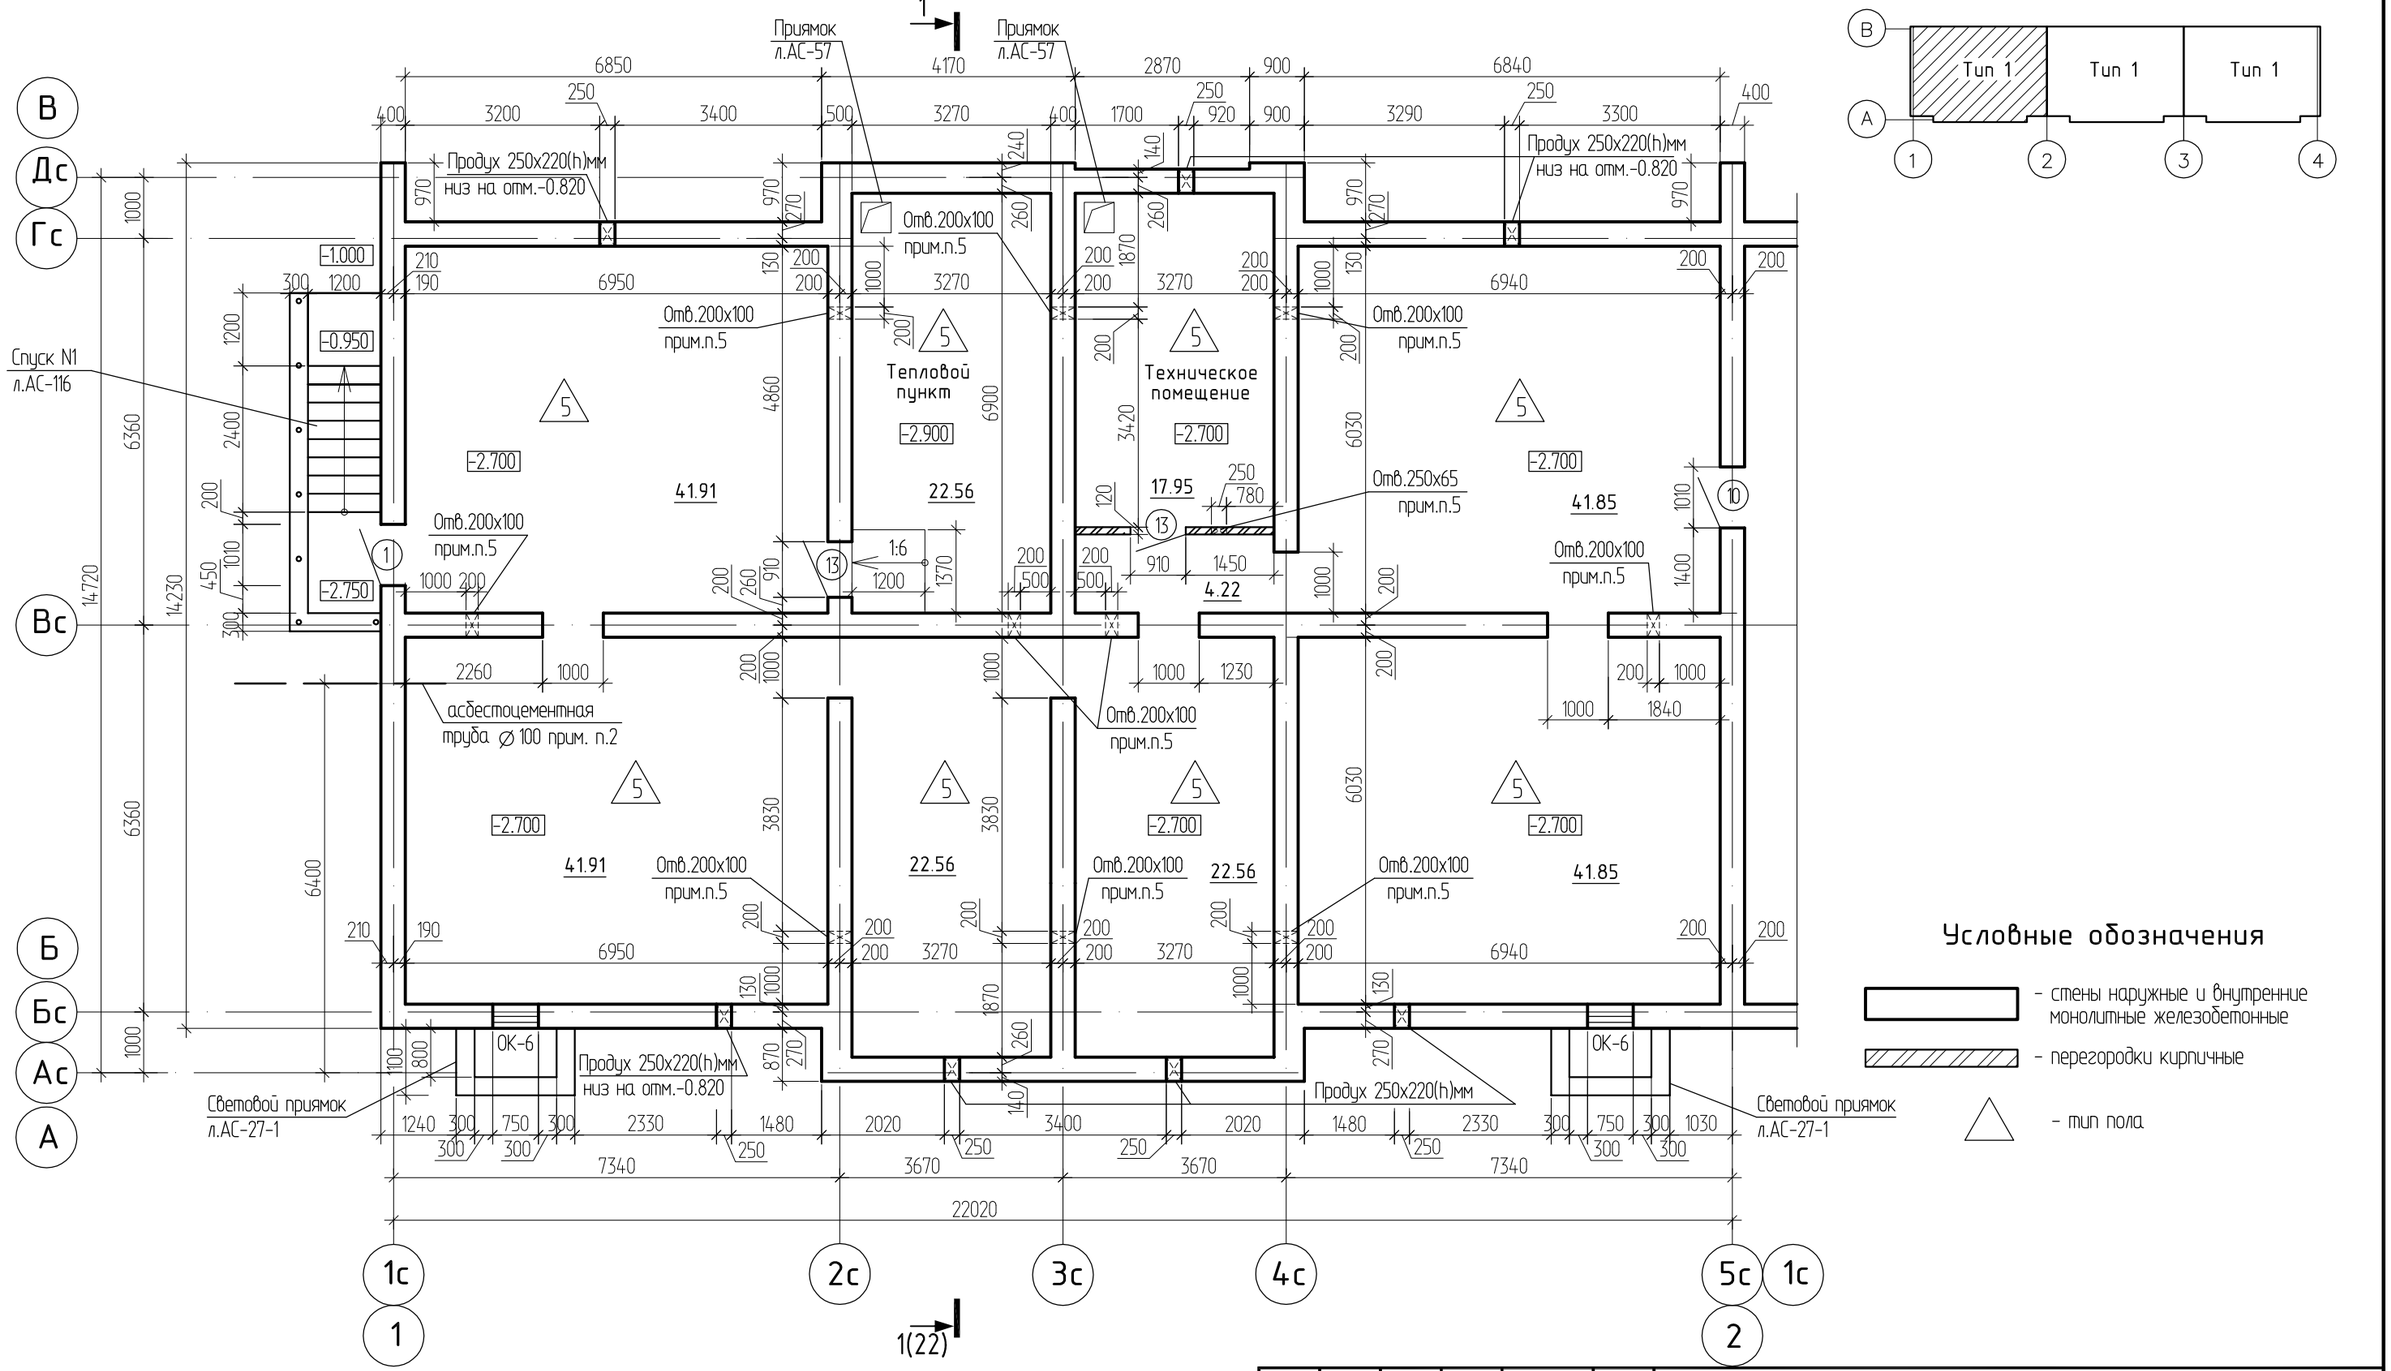

Условные обозначения

- стены наружные и внутренние монолитные железобетонные
- перегородки кирпичные
- тип пола

1. Спецификацию заполнения дверных проемов см. лист АС-8.
2. Асбестоцементную трубу ∅100 мм. заложить на отм. - 0,6м отповерхности земли с уклоном в сторону улицы.
3. Площадь этажа блок-секции - 257,37м2.
4. Все отверстия от инженерных коммуникаций предусмотрены на листах АС-47-57.
5. Указанные отверстия предусмотреть под потолком в перегородках толщиной 120мм отверстия 250х65мм и внутренних стенах тощиной 400мм отверстия 200х100мм.

Изм.	Кол.уч.	Лист	№док.	Подпись	Дата
Исполнил		Заворина			
Проверил		Волков			
Н.контр.		Волков			

1140-40-1-АС

Строительство 60-квартирного жилого дома в поселке Глубокое Глубоковского района ВКО

60-квартирный жилой дом

Стадия	Лист	Листов
РП	13	

План техподполья блок-секции в осях 1-2

ТОО "Востокагропромпроект" г.Усть-Каменогорск

Взамен инв. | Подпись и дата | Инв. подл

Формат: А3

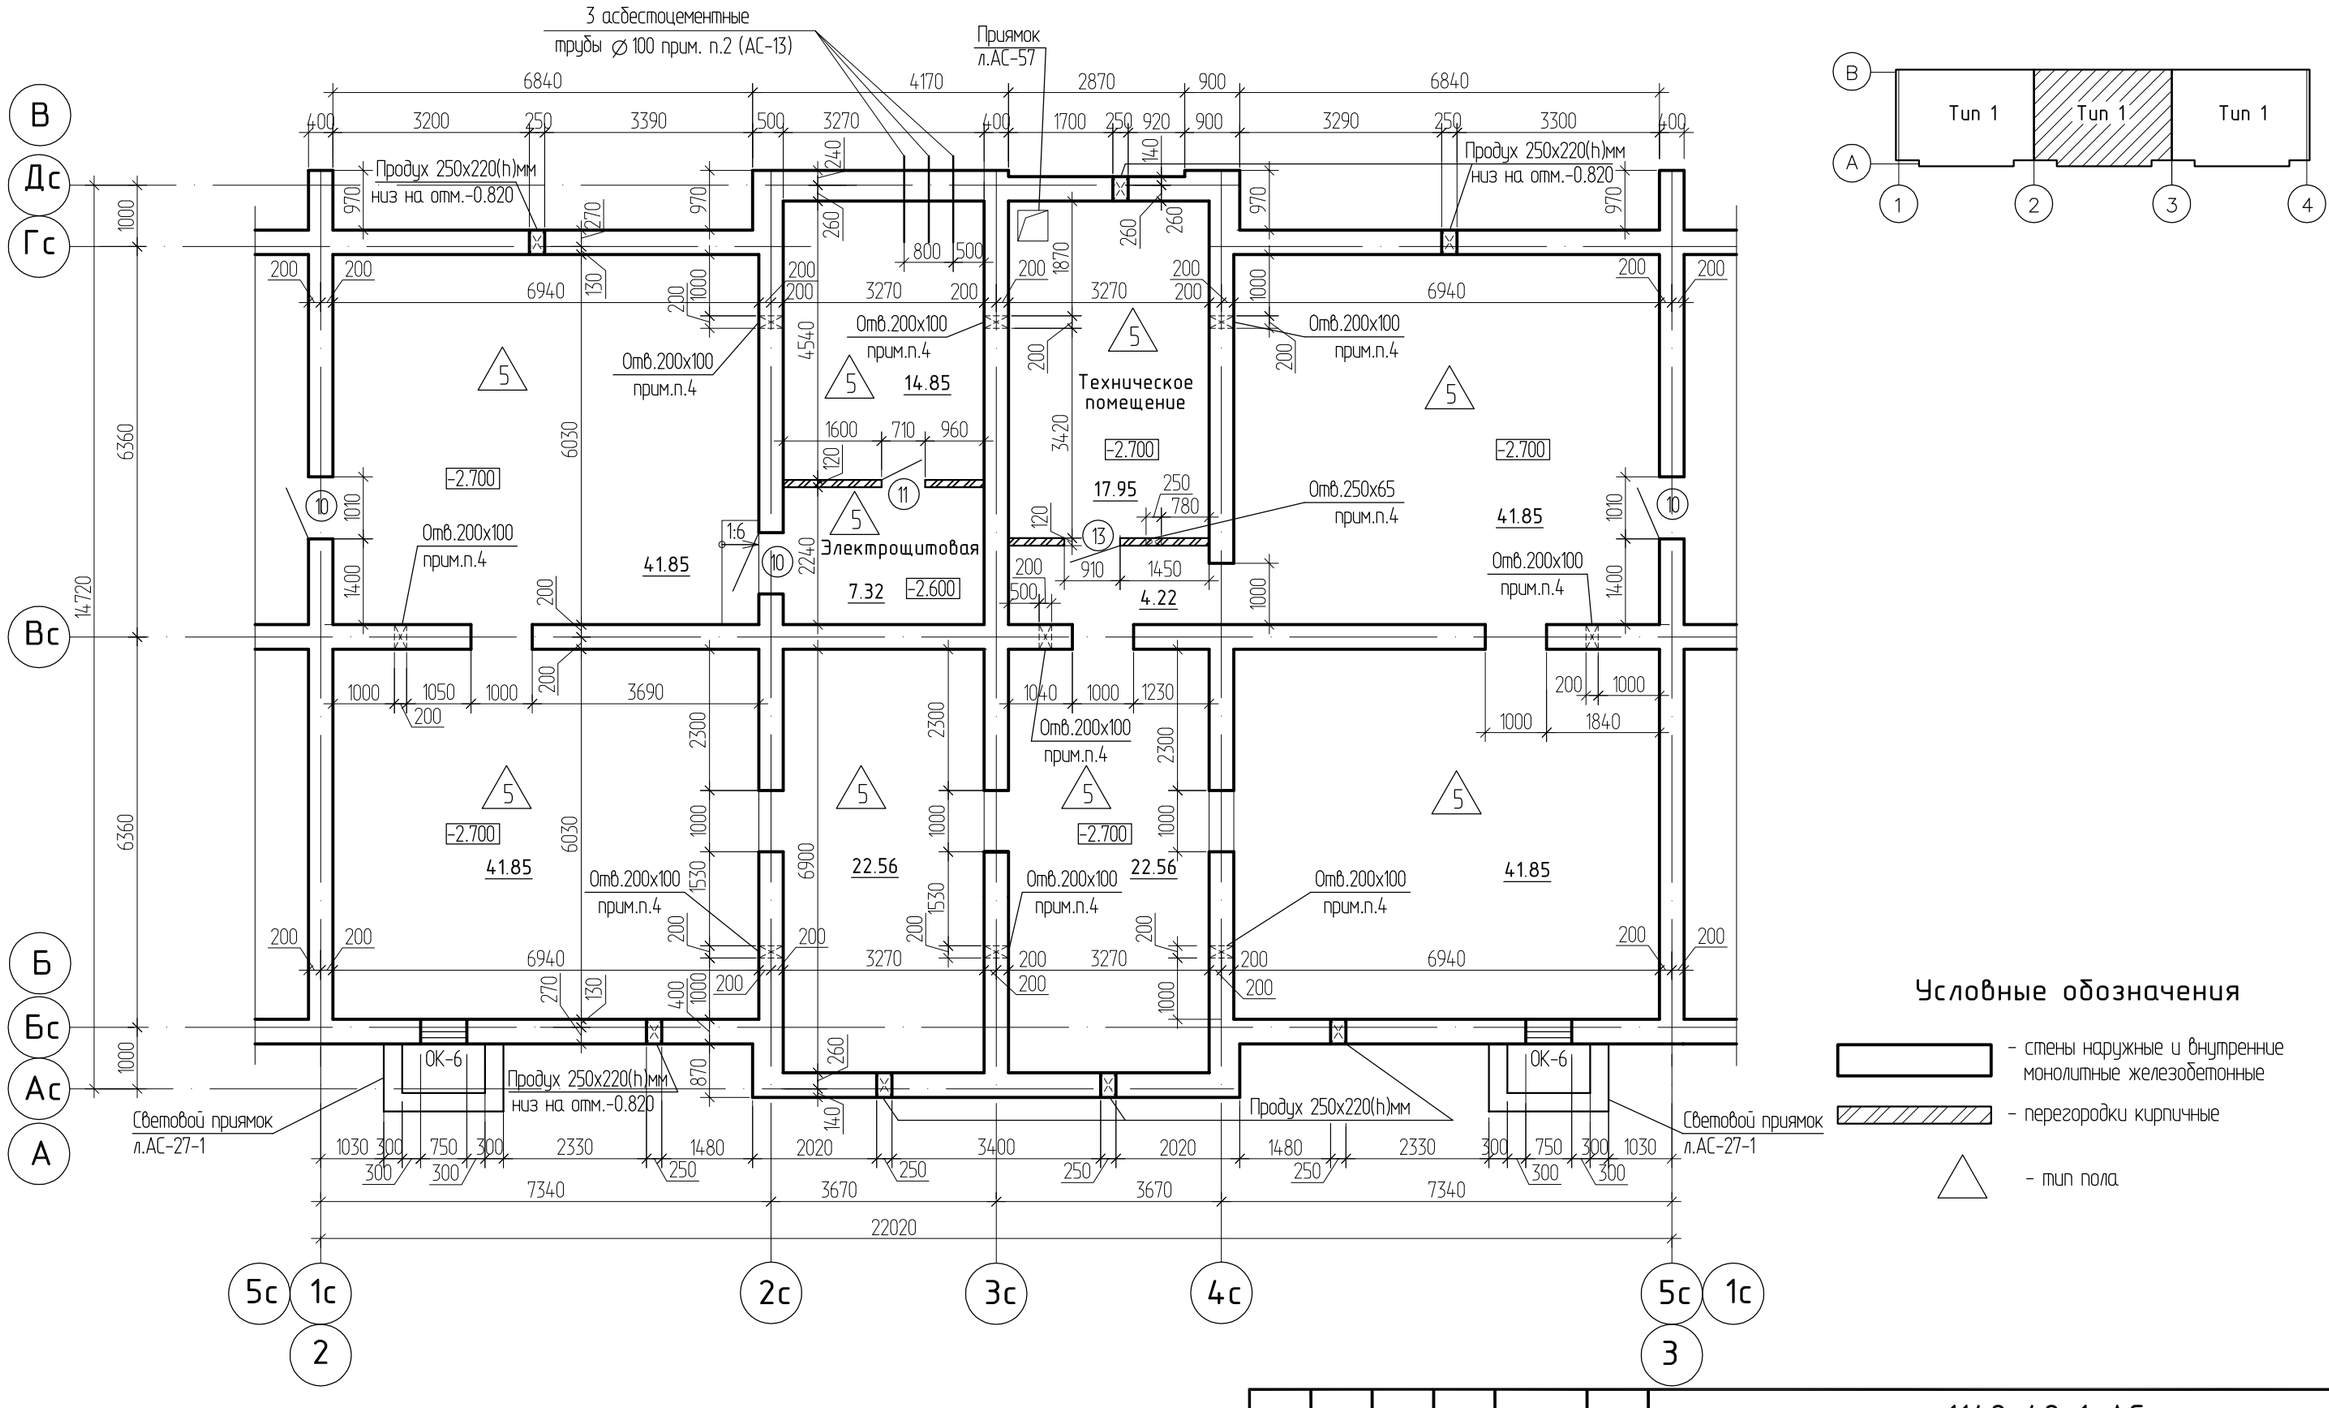

1. Спецификацию заполнения дверных проемов см. лист АС-8.
2. Площадь этажа блок-секции - 256,86м2.
3. Все отверстия от инженерных коммуникаций предусмотрены на листах АС-47-57.
4. Указанные отверстия предусмотреть под потолком в перегородках толщиной 120мм отверстия 250х65мм и внутренних стенах тощиной 400мм отверстия 200х100мм.

Изм.	Кол.уч.	Лист	№док.	Подпись	Дата
Исполнил		Заворина			
Проверил		Волков			
Н.контр.		Волков			

1140-40-1-АС

Строительство 60-квартирного жилого дома в поселке Глубокое Глубоковского района ВКО

60-квартирный жилой дом

Стадия	Лист	Листов
РП	14	

План техподполья блок-секции в осях 2-3

ТОО "Востказгропромпроект" г.Усть-Каменогорск

Инв. подл | Подпись и дата | Взамен инв.

Формат А3

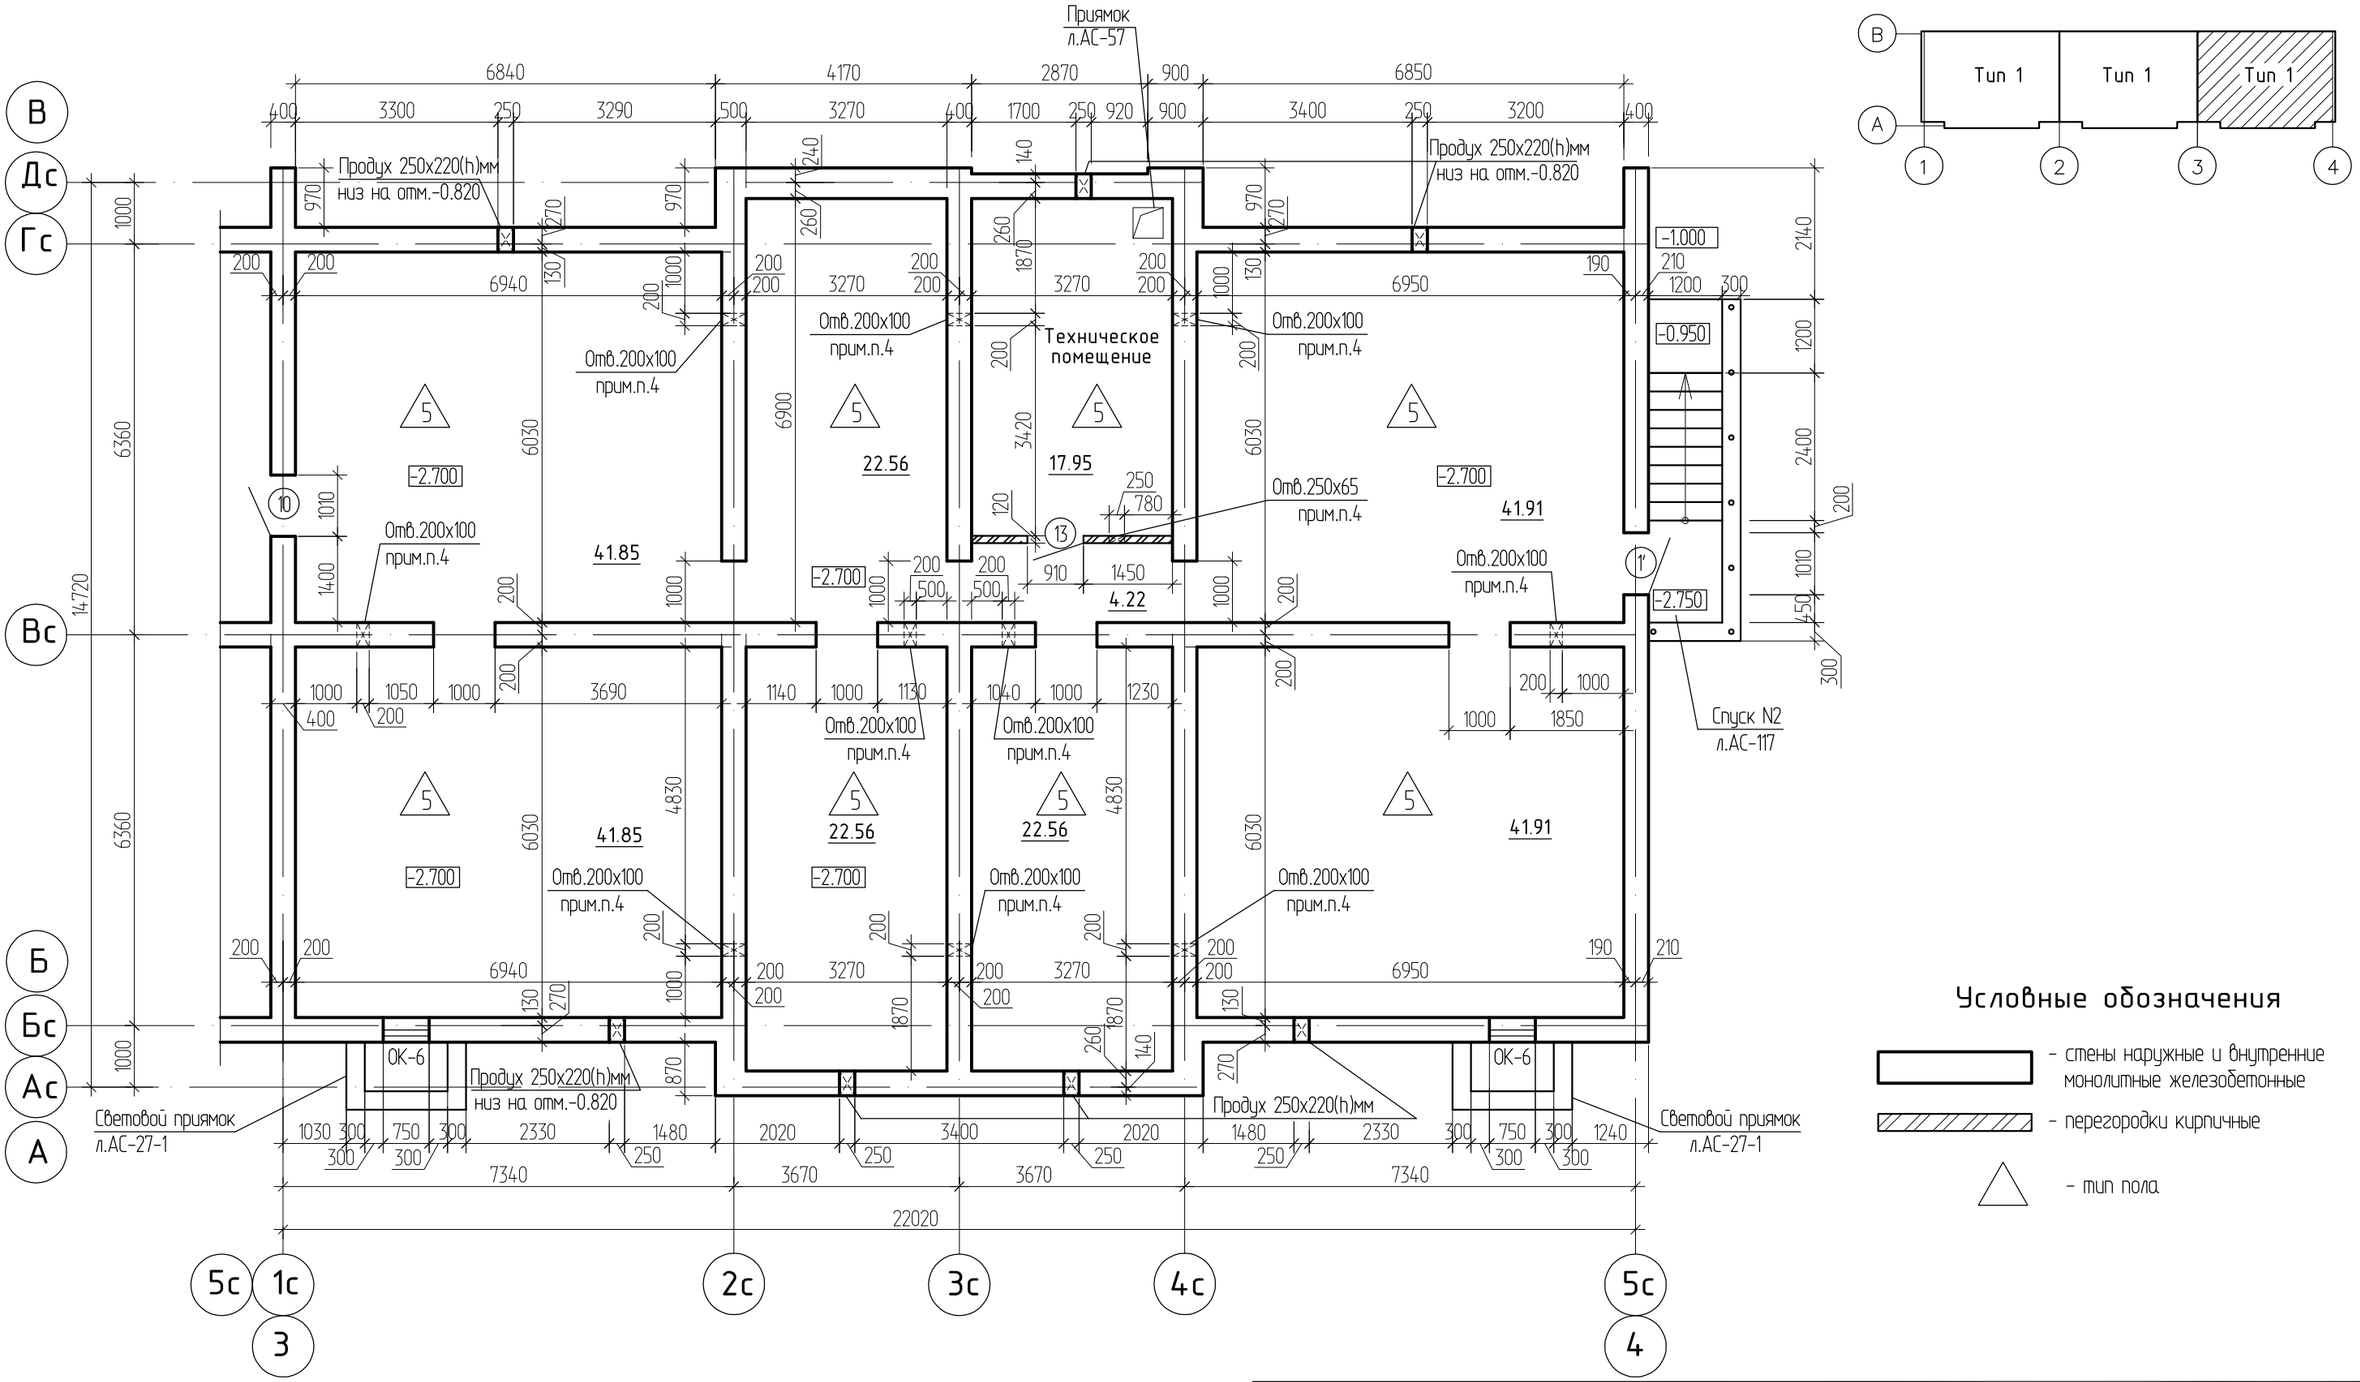

Условные обозначения

- стены наружные и внутренние монолитные железобетонные
- перегородки кирпичные
- тип пола

1. Спецификацию заполнения дверных проемов см. лист АС-8.
2. Площадь этажа блок-секции - 257,37м2.
3. Все отверстия от инженерных коммуникаций предусмотрены на листах АС-47-57.
4. Указанные отверстия предусмотреть под потолком в перегородках толщиной 120мм отверстия 250х65мм и внутренних стенах тощиной 400мм отверстия 200х100мм.

Изм.	Кол.уч.	Лист	№док.	Подпись	Дата
Исполнил		Заворина			
Проверил		Волков			
Н.контр.		Волков			

1140-40-1-АС

Строительство 60-квартирного жилого дома в поселке Глубокое Глубоковского района ВКО

60-квартирный жилой дом

Стадия	Лист	Листов
РП	15	

План техподполья блок-секции в осях 3-4

ТОО "Востокагропромпроект" г.Усть-Каменогорск

Взамен инв. | Подпись и дата | Инв. подл

Формат А3

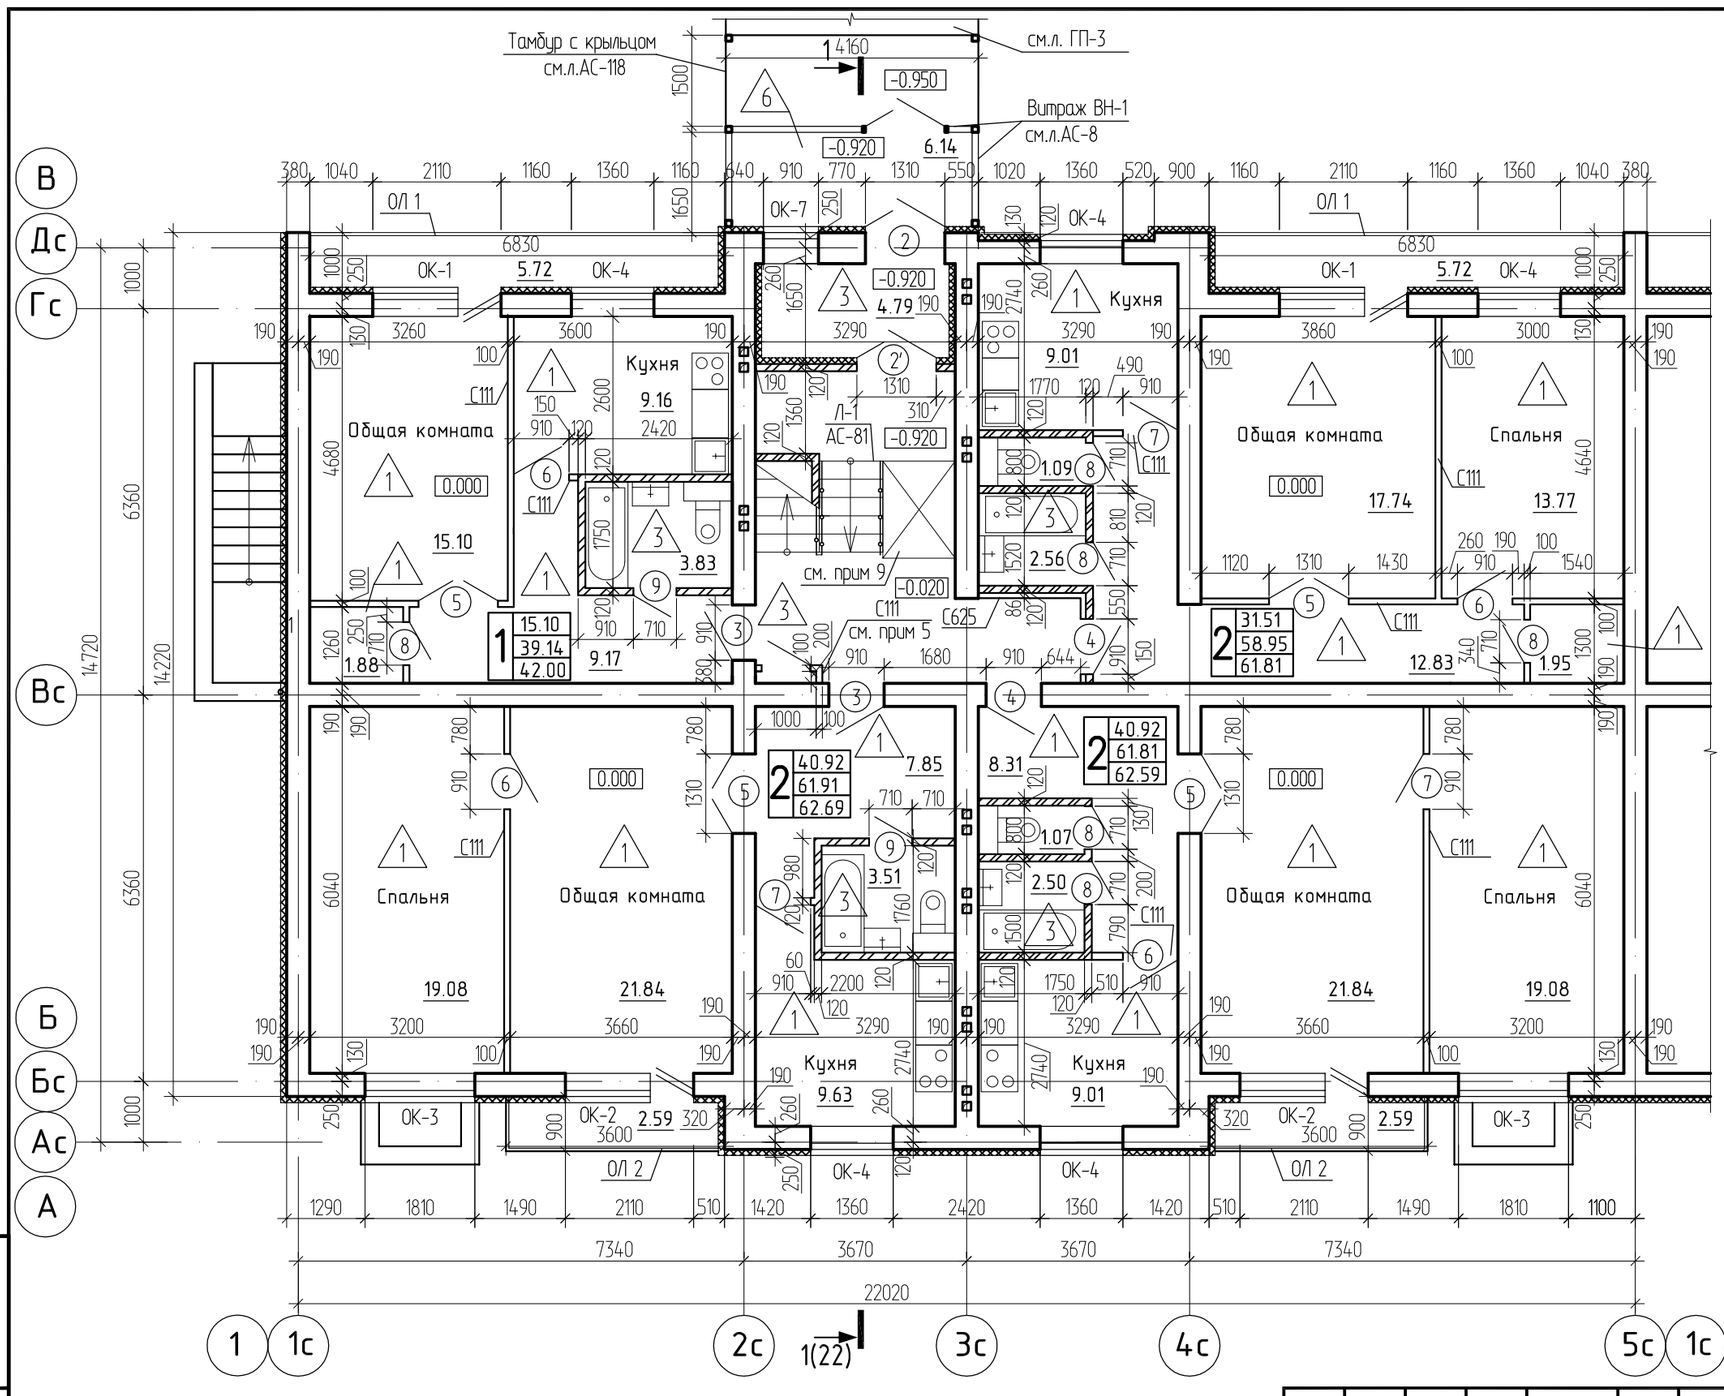

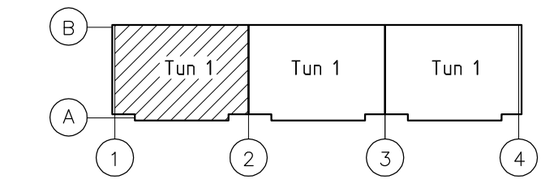

Узел утепления стен тамбура

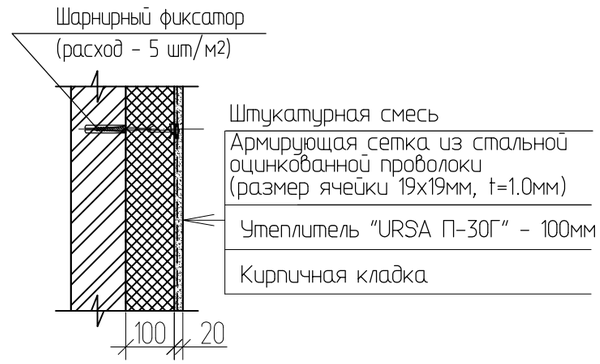

1. Общие данные см. лист АС-1-9.
2. Спецификацию заполнения оконных проемов см. лист АС-7.
3. Спецификацию заполнения дверных проемов см. лист АС-8.
4. Узел утепления наружных стен см. лист АС-22.
5. Распределительный этажный узел г.р. (HxBxL) 1200x200x1000мм, применительно к шкафу ЩРВ-2х48зк-1. Разводку труб обшить ГКЛ листами. Расход ГКЛ: С111 (D=93 мм)- 40.5 м2 на одну блок-секцию.
6. Спецификация гипсокартонных перегородок С111, С625 дана на листе АС-9.
7. Площадь квартир на этаже в блок-секции - 229,09м2. Площадь этажа - 258.65м2.
8. Все отверстия от инженерных коммуникаций предусмотрены на листах АС-47-57.
9. Подъемная платформа для инвалидов ПВ-250П с вертикальным перемещением для обеспечения доступна для инвалидов в креслах-колясках и лиц с ограниченными двигательными возможностями.

Условные обозначения

- стены наружные и внутренние кирпичные
- перегородки кирпичные
- перегородки гипсокартонные

Тип квартиры (количество жилых комнат)

Жилая площадь
Площадь квартиры
Общ.площадь квартиры (включая неотапливаемые помещения)

- тип пола

Изм.	Кол.уч.	Лист	№док.	Подпись	Дата
Исполнил		Заворина			
Проверил		Волков			
Н.контр.		Волков			

1140-40-1-АС

Строительство 60-квартирного жилого дома в поселке Глубокое Глубоковского района ВКО

60-квартирный жилой дом

Стадия	Лист	Листов
РП	16	

План первого этажа блок-секции в осях 1-2

ТОО "Востокагропромпроект" г.Усть-Каменогорск

Формат А3

Инв. подл | Подпись и дата | Взамен инв.

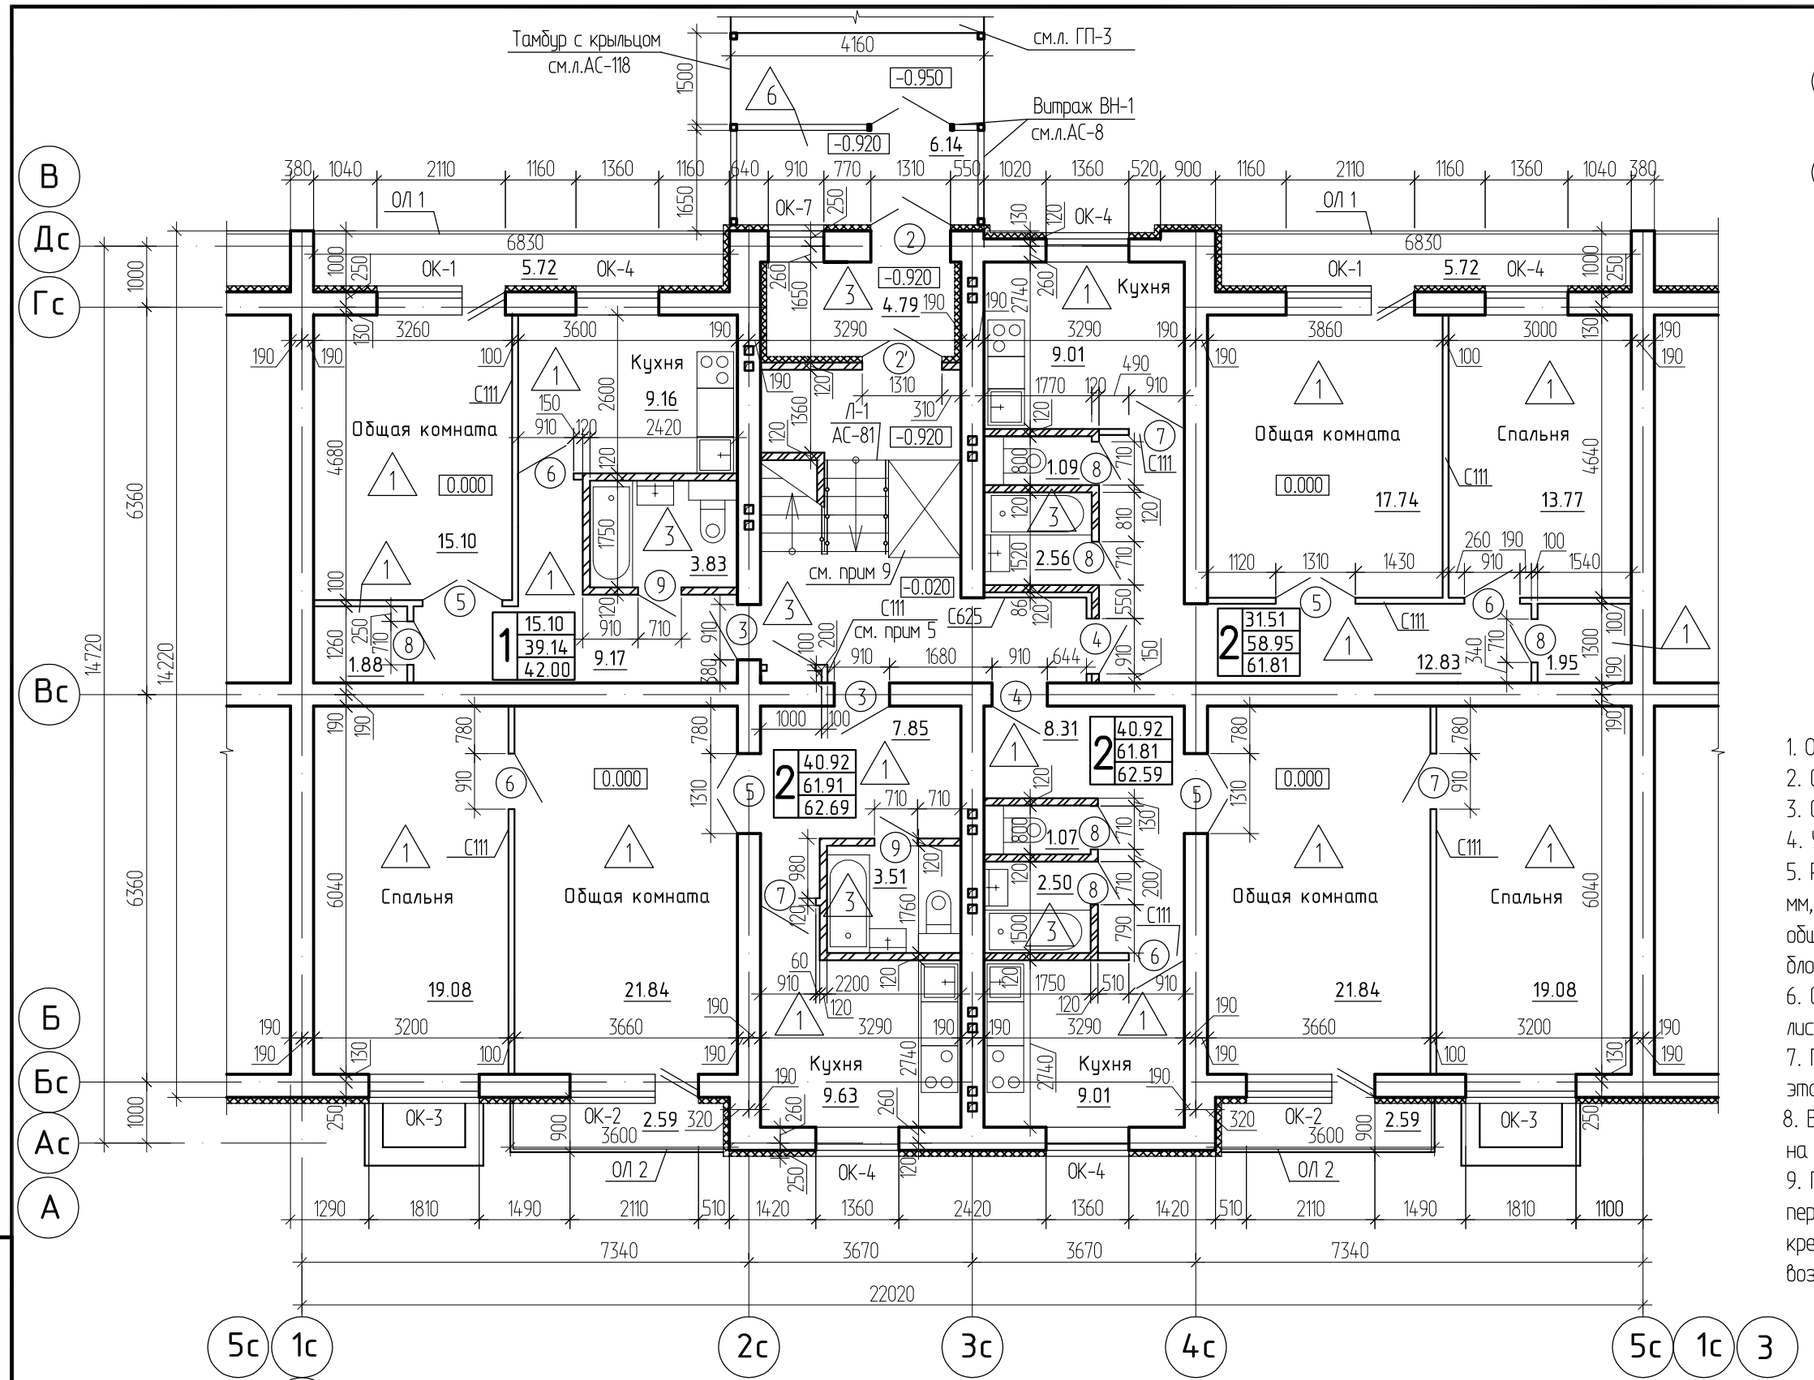

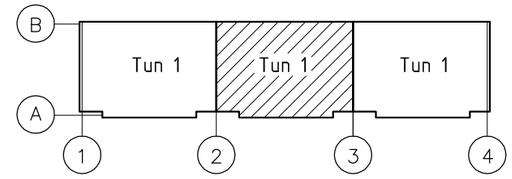

1. Общие данные см. лист АС-1-9.
2. Спецификацию заполнения оконных проемов см. лист АС-7.
3. Спецификацию заполнения дверных проемов см. лист АС-8.
4. Узел утепления наружных стен см. лист АС-22.
5. Распределительный этажный узел г.р. (HxBxL) 1200x200x1000 мм, применительно к шкафу ЩРВ-2х48зк-1. Разводку труб обшить ГКЛ листами. Расход ГКЛ: С111 (D=93 мм)- 40.5 м2 на одну блок-секцию.
6. Спецификация гипсокартонных перегородок С111, С625 дана на листе АС-9.
7. Площадь квартир на этаже в блок-секции - 229,09м2. Площадь этажа - 258.65м2.
8. Все отверстия от инженерных коммуникаций предусмотрены на листах АС-АС-47-57.
9. Подъемная платформа для инвалидов ПВ-250П с вертикальным перемещением для обеспечения доступна для инвалидов в креслах-колясках и лиц с ограниченными двигательными возможностями.

Условные обозначения

- стены наружные и внутренние кирпичные
- перегородки кирпичные
- перегородки гипсокартонные
- тип пола

Тип квартиры (количество жилых комнат)
Жилая площадь
Площадь квартиры
Общ.площадь квартиры (включая неотапливаемые помещения)

Изм.	Кол.уч.	Лист	№док.	Подпись	Дата
Исполнил		Заворина			
Проверил		Волков			
Н.контр.		Волков			

1140-40-1-АС

Строительство 60-квартирного жилого дома в поселке Глубокое Глубоковского района ВКО

60-квартирный жилой дом

Стадия	Лист	Листов
РП	17	

План первого этажа блок-секции в осях 2-3

ТОО "Востокагропромпроект" г.Усть-Каменогорск

Формат А3

Взамен инв. | Подпись и дата | Инв. подл

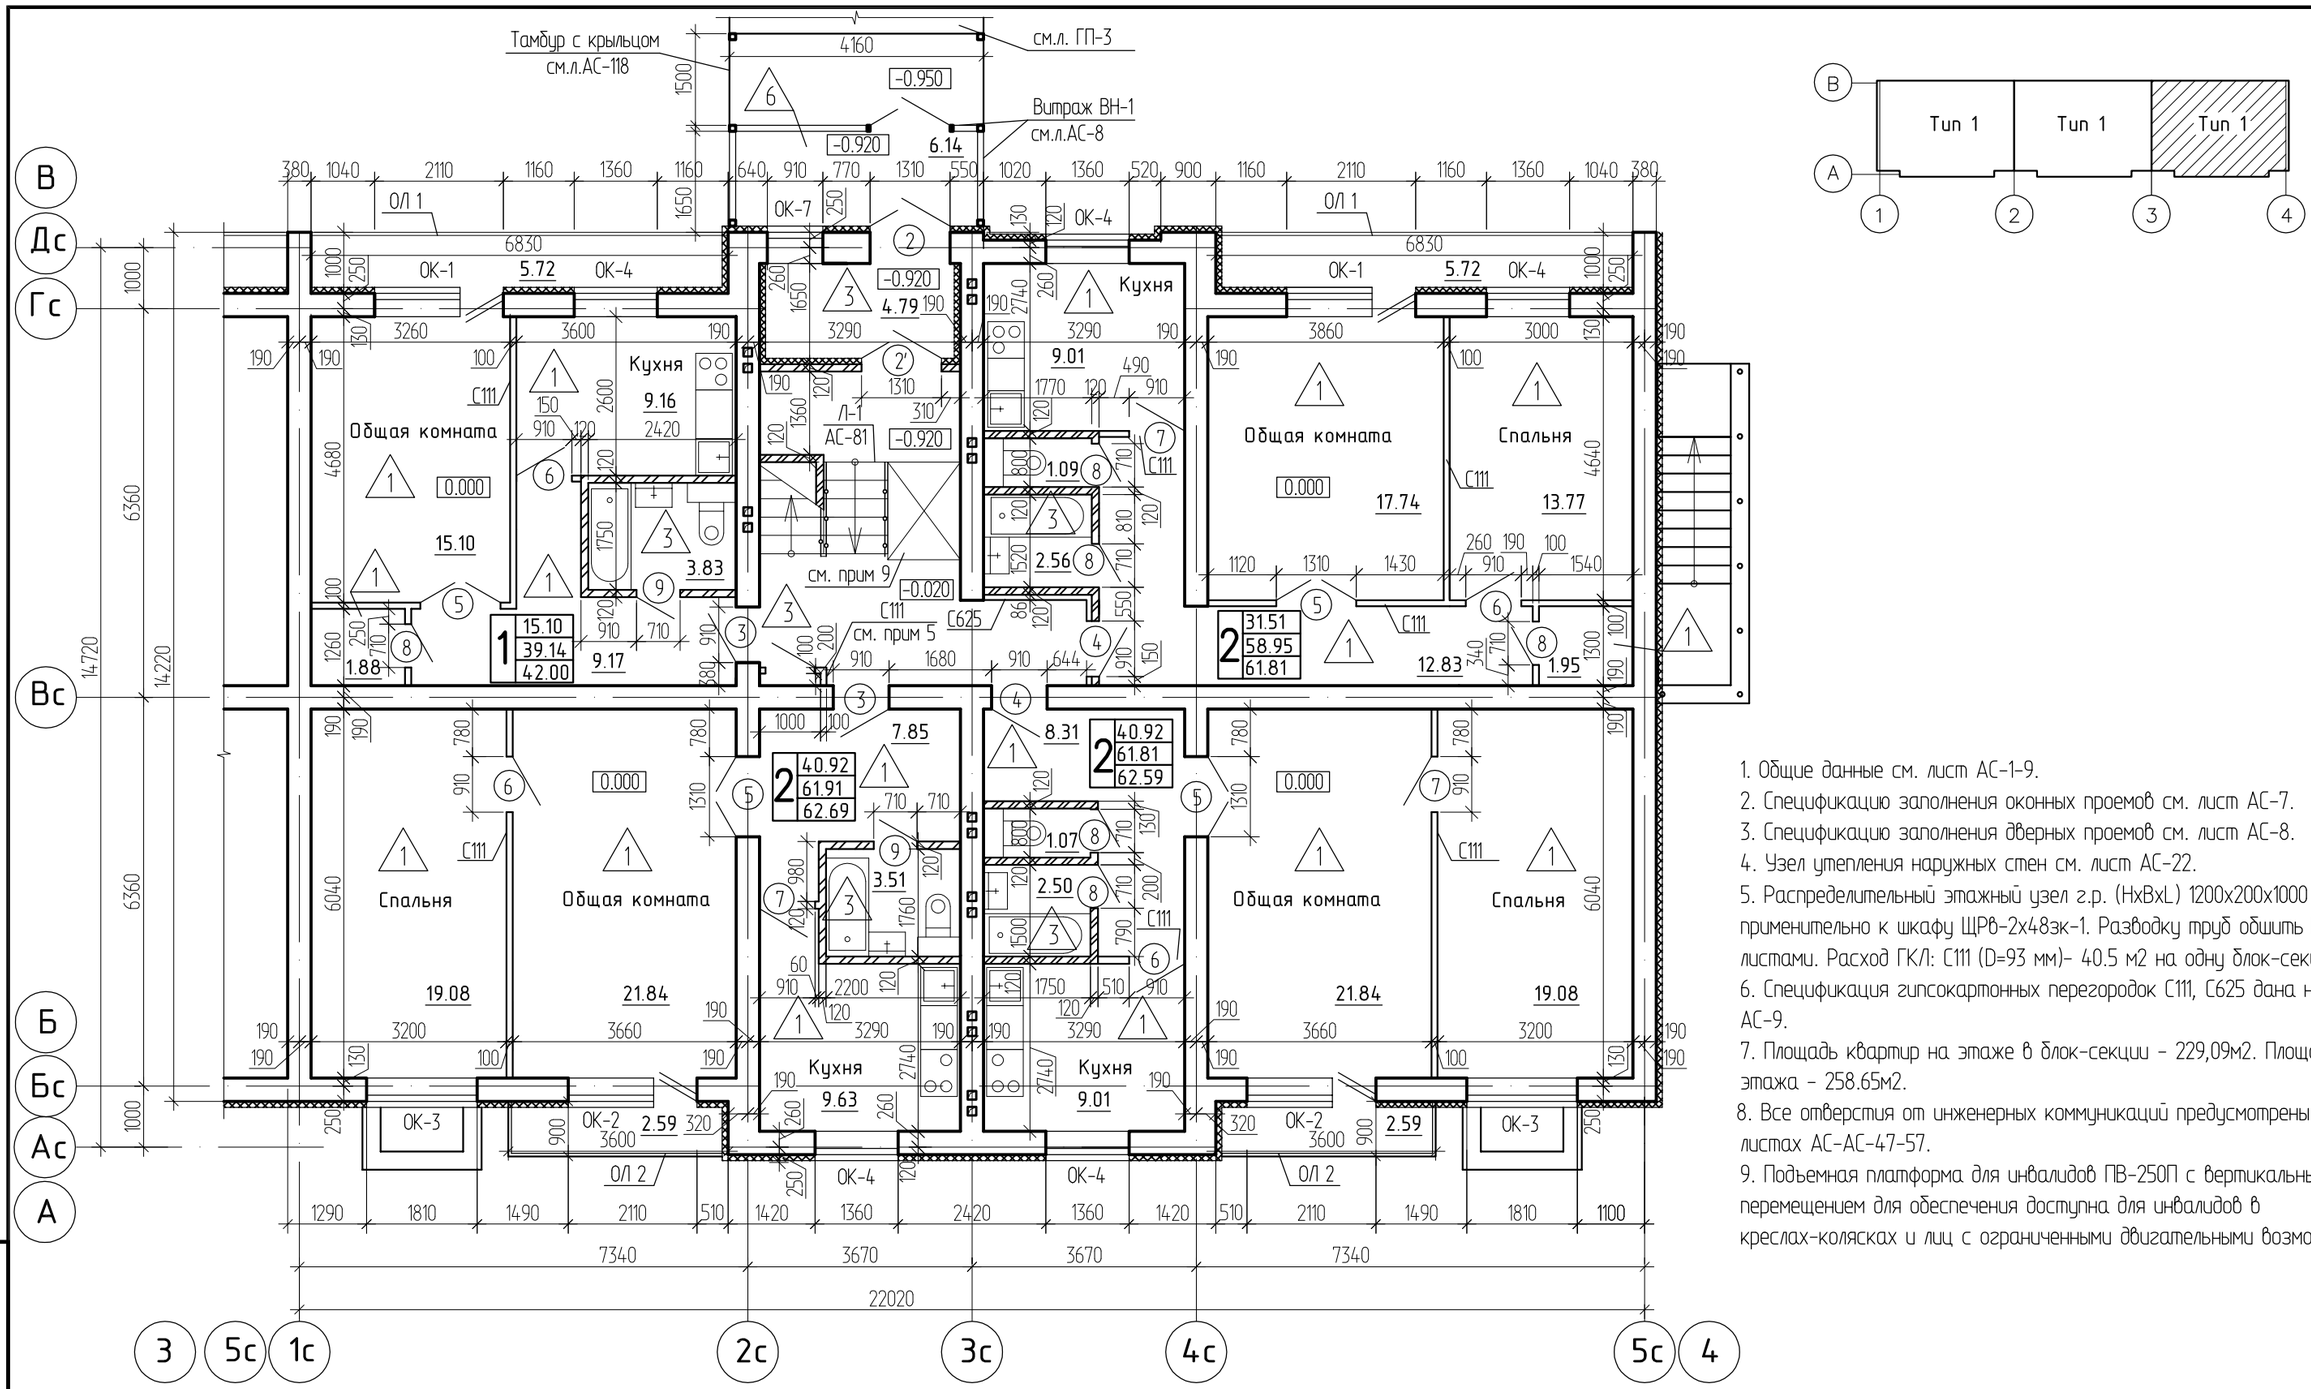

1. Общие данные см. лист АС-1-9.
2. Спецификацию заполнения оконных проемов см. лист АС-7.
3. Спецификацию заполнения дверных проемов см. лист АС-8.
4. Узел утепления наружных стен см. лист АС-22.
5. Распределительный этажный узел г.р. (HxBxL) 1200x200x1000 мм, применительно к шкафу ЩРВ-2х48зк-1. Разводку труб обшить ГКЛ листами. Расход ГКЛ: С111 (D=93 мм)- 40.5 м2 на одну блок-секцию.
6. Спецификация гипсокартонных перегородок С111, С625 дана на листе АС-9.
7. Площадь квартир на этаже в блок-секции - 229,09м2. Площадь этажа - 258.65м2.
8. Все отверстия от инженерных коммуникаций предусмотрены на листах АС-АС-47-57.
9. Подъемная платформа для инвалидов ПВ-250П с вертикальным перемещением для обеспечения доступна для инвалидов в креслах-колясках и лиц с ограниченными двигательными возможностями.

Условные обозначения

- стены наружные и внутренние кирпичные
- перегородки кирпичные
- перегородки гипсокартонные
- тип пола

Тип квартиры (количество жилых комнат)
Жилая площадь
Площадь квартиры
Общ.площадь квартиры (включая неотапливаемые помещения)

Изм.	Кол.уч.	Лист	№док.	Подпись	Дата
Исполнил		Заворина			
Проверил		Волков			
Н.контр.		Волков			

1140-40-1-АС

Строительство 60-квартирного жилого дома в поселке Глубокое Глубоковского района ВКО

60-квартирный жилой дом

Стадия	Лист	Листов
РП	18	

План первого этажа блок-секции в осях 3-4

ТОО "Востокагропромпроект" г.Усть-Каменогорск

Взамен инв. | Подпись и дата | Инв. подл

Формат А2

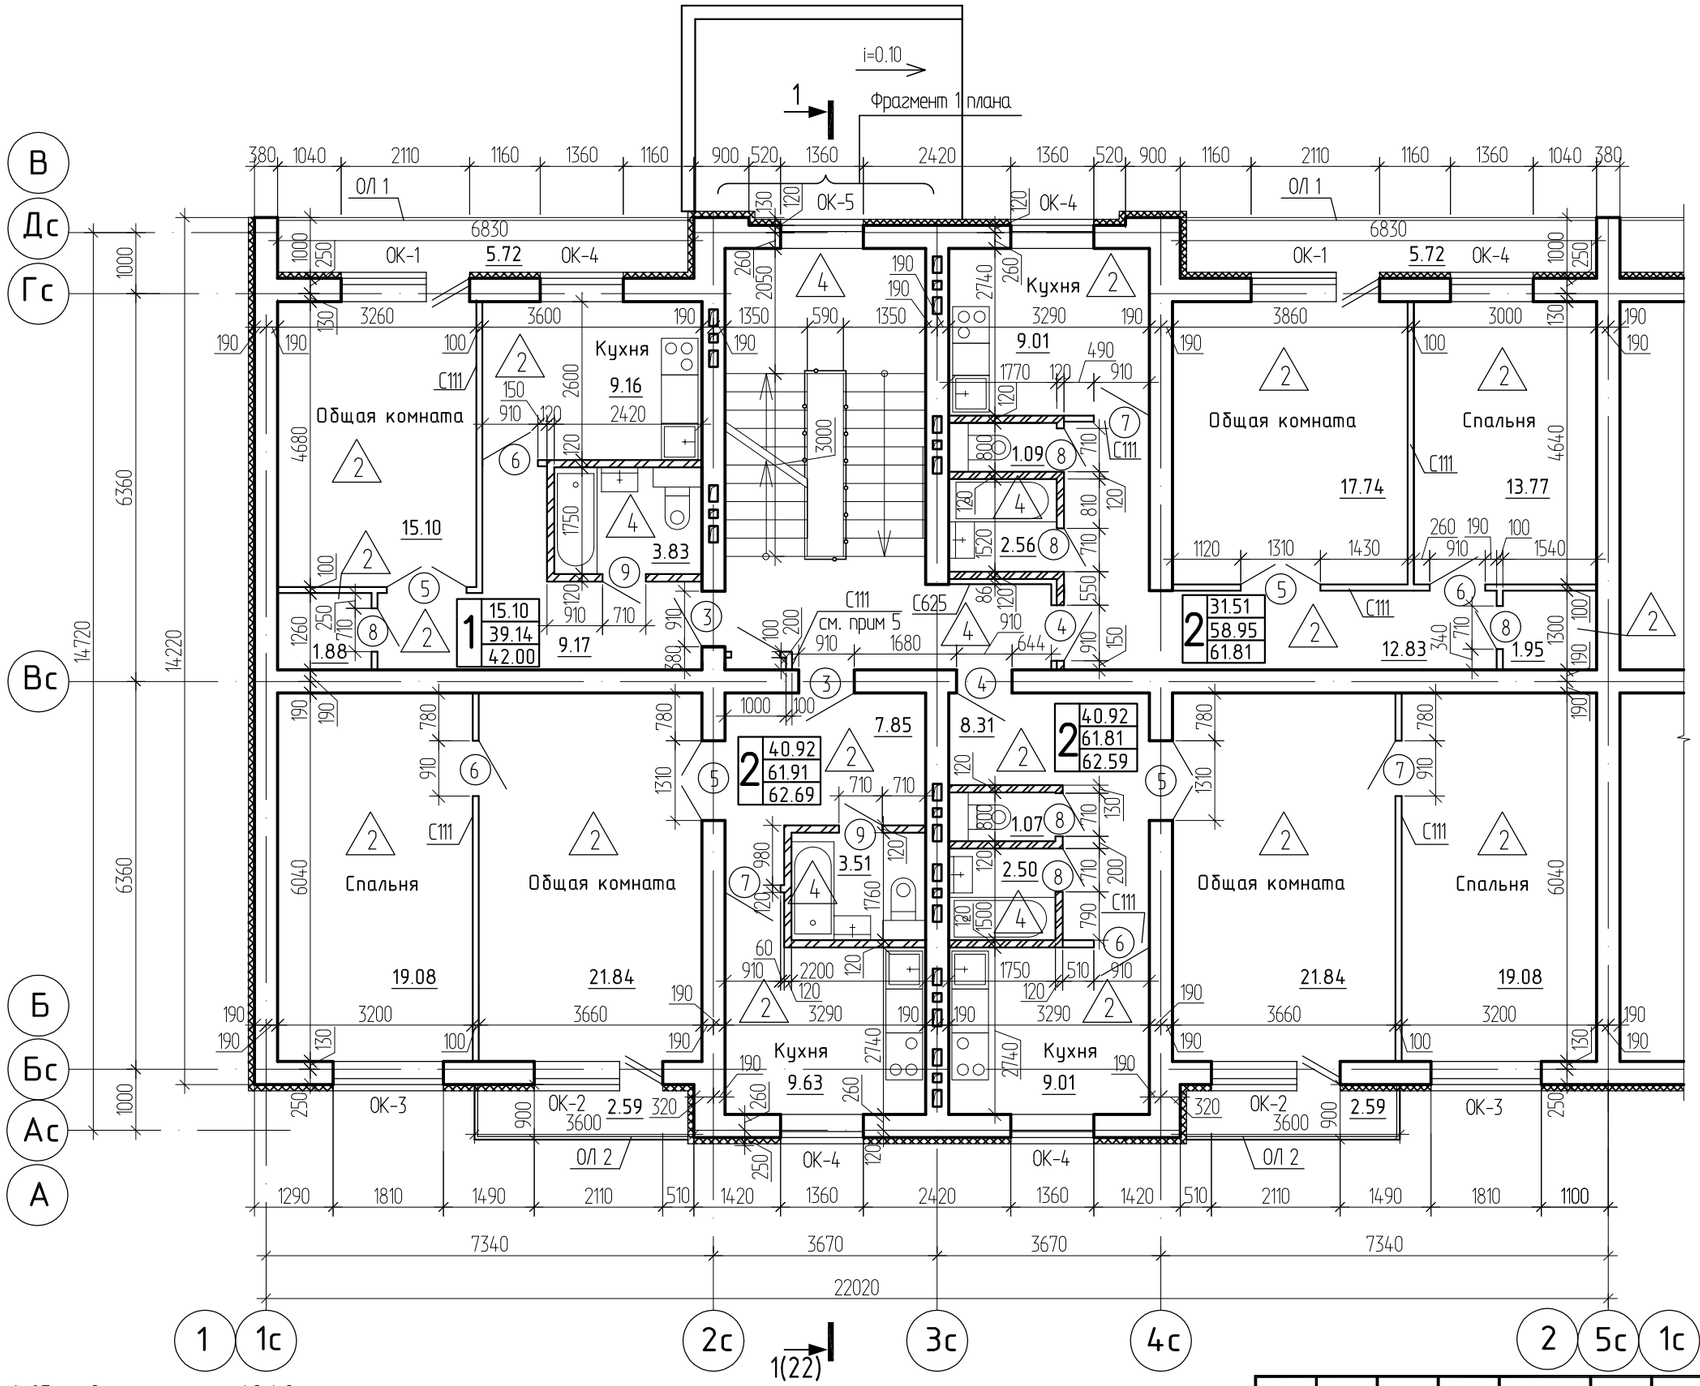

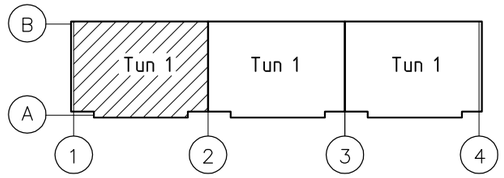

Фрагмент 1 плана
5 этажа

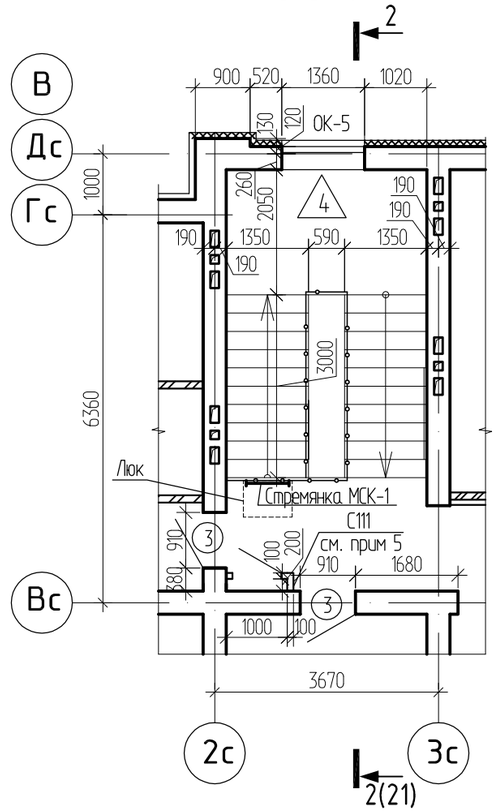

Тип квартиры
(количество жилых комнат)

Жилая площадь
Площадь квартиры
Общ.площадь квартиры
(включая неотапливаемые помещения)

△ - тип пола

1. Общие данные см. лист АС-1-9.
2. Спецификацию заполнения оконных проемов см. лист АС-7.
3. Спецификацию заполнения дверных проемов см. лист АС-8.
4. Узел утепления наружных стен см. лист АС-22.
5. Распределительный этажный узел г.р. (HxBxL) 1200x200x1000 мм, применительно к шкафу ЩРВ-2х48зк-1. Разводку труб обшить ГКЛ листами. Расход ГКЛ: С111 (D=93 мм)- 40.5 м2 на одну блок-секцию.
6. Спецификация гипсокартонных перегородок С111, С625 дана на листе АС-9.
7. Площадь квартир на этаже в блок-секции - 229.09м2. Площадь этажа - 253.85м2.
8. Все отверстия от инженерных коммуникаций предусмотрены на листах АС-47-57.

Условные обозначения

- стены наружные и внутренние кирпичные
- перегородки кирпичные
- перегородки гипсокартонные

Изм.	Кол.уч.	Лист	№док.	Подпись	Дата
Исполнил		Заворина			
Проверил		Волков			
Н.контр.		Волков			

1140-40-1-АС

Строительство 60-квартирного жилого дома в поселке Глубокое Глубоковского района ВКО

60-квартирный жилой дом

Стадия	Лист	Листов
РП	19	

План типового этажа блок-секции в осях 1-2

ТОО "Востокагропромпроект" г.Усть-Каменогорск

Взамен инв. | Подпись и дата | Инв. подл

Формат: А3

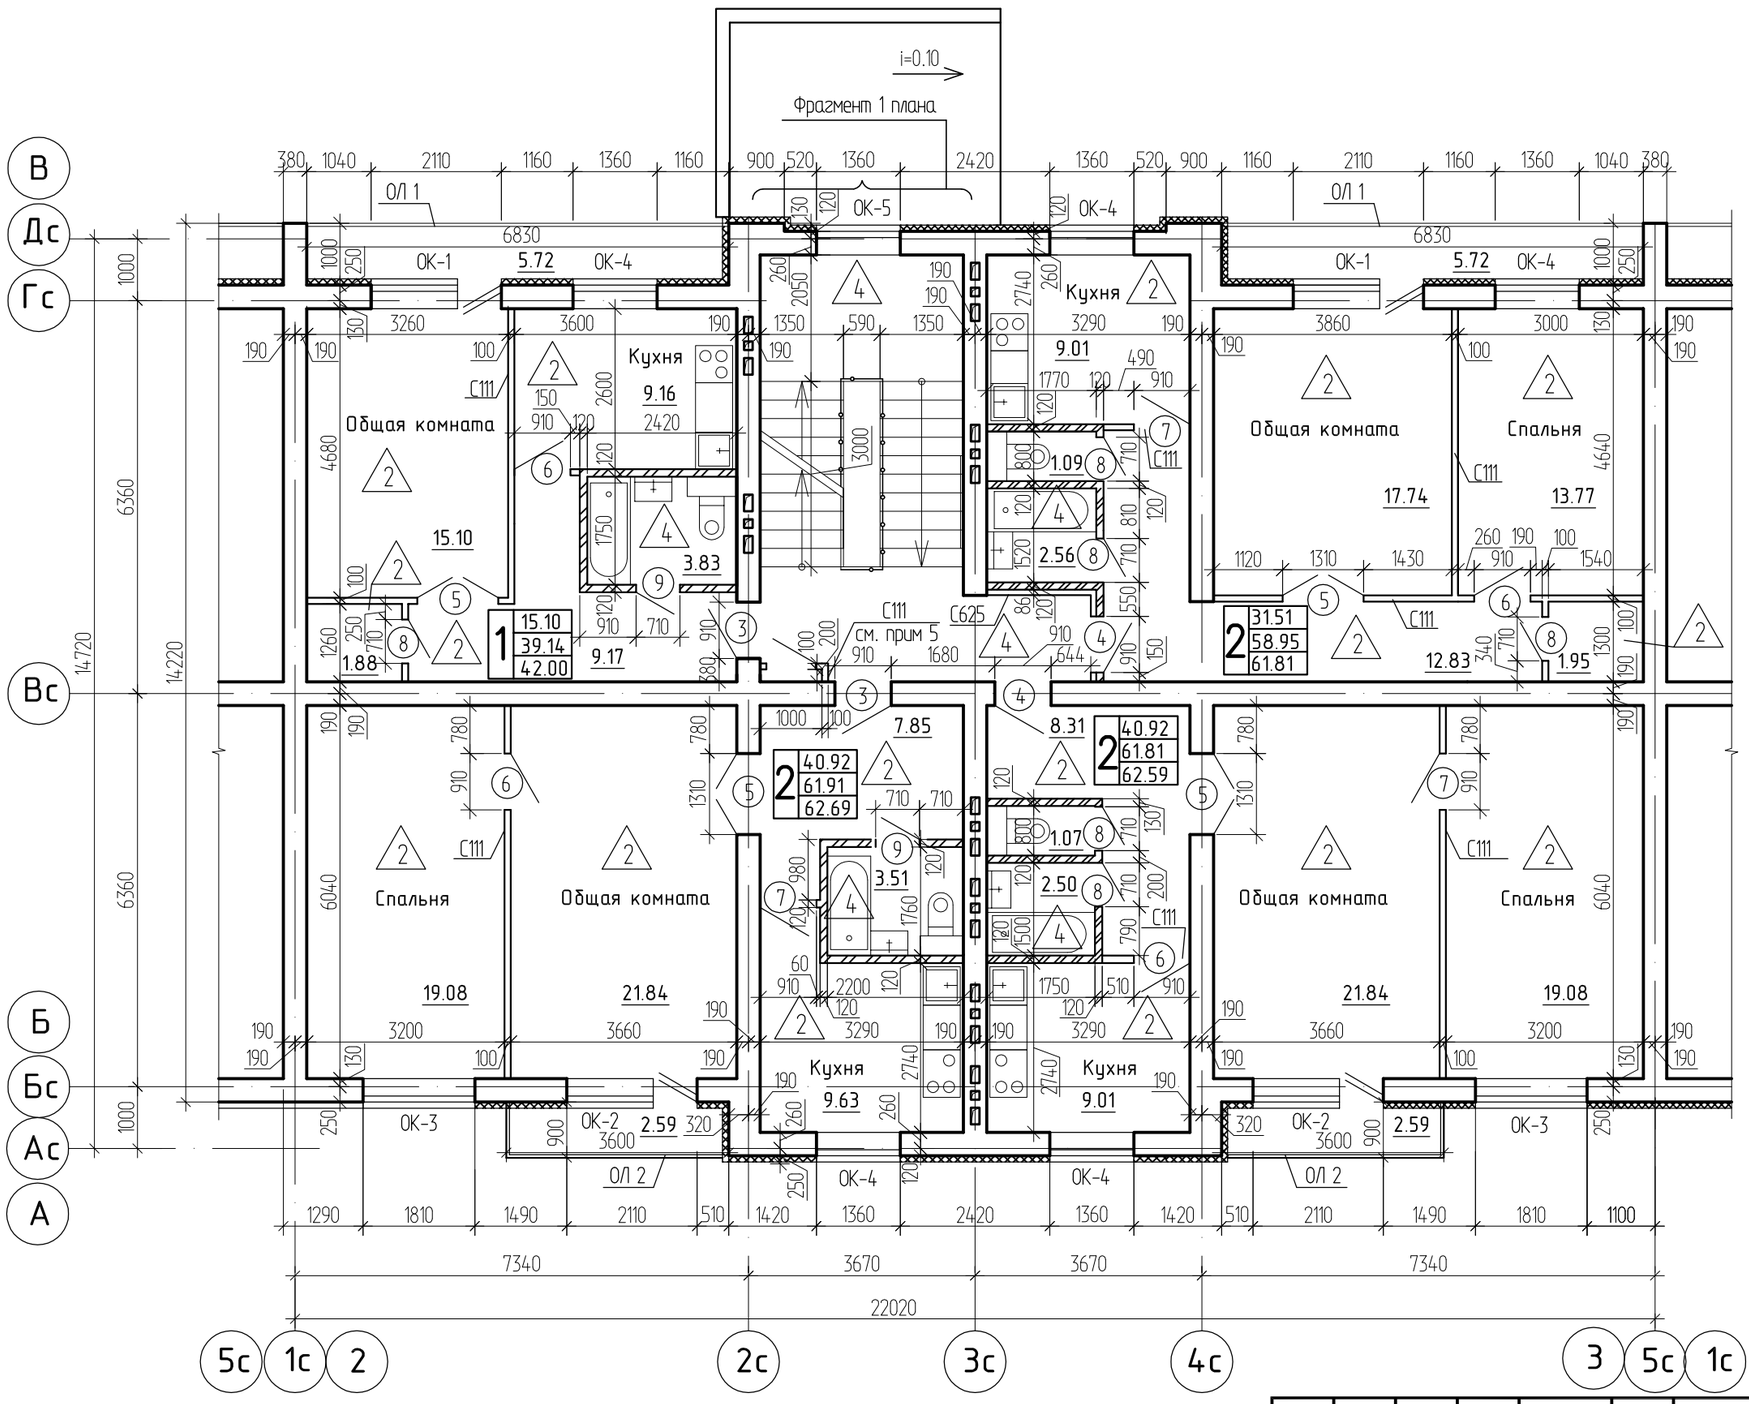

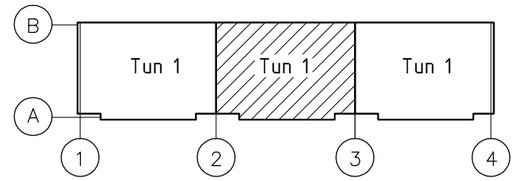

Фроагмент 1 плана 5 этажа

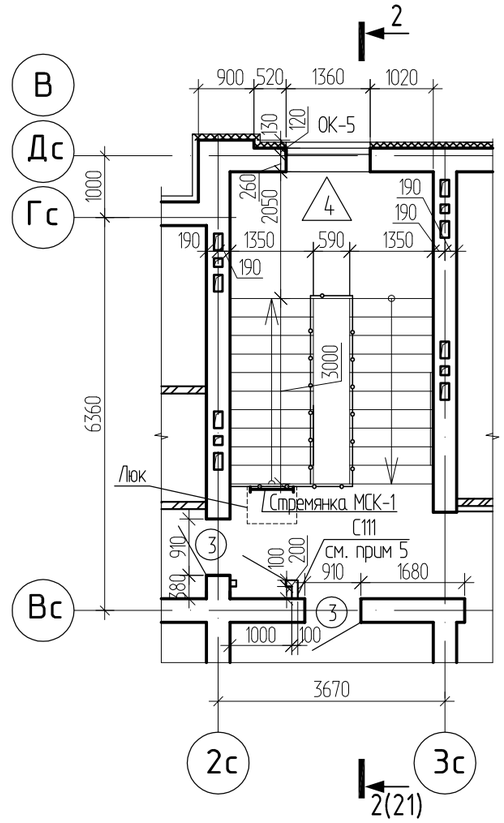

Тип квартиры
(количество жилых комнат)

Жилая площадь
Площадь квартиры
Общ.площадь квартиры
(включая неотапливаемые помещения)

– тип пола

1. Общие данные см. лист АС-1-9.
2. Спецификацию заполнения оконных проемов см. лист АС-7.
3. Спецификацию заполнения дверных проемов см. лист АС-8.
4. Узел утепления наружных стен см. лист АС-22.
5. Распределительный этажный узел г.р. (HxBxL) 1200x200x1000 мм, применительно к шкафу ЩРВ-2х48зк-1. Разводку труб обшить ГКЛ листами. Расход ГКЛ: С111 (D=93 мм)- 40.5 м2 на одну блок-секцию.
6. Спецификация гипсокартонных перегородок С111, С625 дана на листе АС-9.
7. Площадь квартир на этаже в блок-секции - 229.09м2. Площадь этажа - 253.85м2.
8. Все отверстия от инженерных коммуникаций предусмотрены на листах АС-47-57.

Условные обозначения

– стены наружные и внутренние кирпичные

– перегородки кирпичные

– перегородки гипсокартонные

Изм.	Кол.уч.	Лист	№док.	Подпись	Дата
Исполнил		Заворина			
Проверил		Волков			
Н.контр.		Волков			

1140-40-1-АС

Строительство 60-квартирного жилого дома в поселке Глубокое Глубоковского района ВКО

60-квартирный жилой дом

Стадия	Лист	Листов
РП	20	

План типового этажа блок-секции в осях 2-3

ТОО "Востокагропромпроект" г.Усть-Каменогорск

Формат А3

Взамен инв. | Подпись и дата | Инв. подл