«Шымкент қаласындағы «Тұран» ықшам ауданында 9 қабатты тұрғын үйлер салу (4үйге қайта қолдану) (4-кезек). (сыртқы инженерлік желілерсіз) No19 тұрғын үй»
жұмыс жобасы бойынша

13.01.2021 ж. № 19-0017/21
(оң)

ҚОРЫТЫНДЫ

ТАПСЫРЫСШЫ:
«Шымкент қаласының құрылыс басқармасы» ММ

БАС ЖОБАЛАУШЫ:
«Рунету» ӨК

Шымкент қаласы

АЛҒЫ СӨЗ

«Шымкент қаласындағы «Тұран» ықшам ауданында 9 қабатты тұрғын үйлер салу (4үйге қайта қолдану) (4-кезек). (сыртқы инженерлік желілерсіз) No19 тұрғын үй» жұмыс жобасы бойынша осы сараптау қорытындысы «Мемсараптама» РМК-ның Оңтүстік өңірі бойынша филиалымен берілді.

«Мемсараптама» РМК-ның Оңтүстік өңірі бойынша филиалының рұқсатынсыз осы сараптамалық қорытындыны толық немесе ішінара қайта шығаруға, көбейтуге және таратуға жол берілмейді.

ЗАКЛЮЧЕНИЕ

(положительное)

№ 19-0017/21 от 13.01.2021 г.

по рабочему проекту

«Строительство 9-ти этажных жилых домов в микрорайоне «Туран» (4 очередь) (повторное использование на 4 дома) в г. Шымкент. (без наружных инженерных сетей) Жилой дом №19»

ЗАКАЗЧИК:
ГУ «Управление строительства» города Шымкент»

ГЕНПРОЕКТИРОВЩИК:
ПК «Рунету»

г. Шымкент

ПРЕДИСЛОВИЕ

Данное экспертное заключение по рабочему проекту **«Строительство 9-ти этажных жилых домов в микрорайоне «Туран» (4 очередь) (повторное использование на 4 дома) в г. Шымкент. (без наружных инженерных сетей) Жилой дом №19»** выдано филиалом по Южному региону РГП «Госэкспертиза»

Данное экспертное заключение не может быть полностью или частично воспроизведено, тиражировано и распространено без разрешения филиала по Южному региону РГП «Госэкспертиза»

1. НАИМЕНОВАНИЕ: рабочий проект **«Строительство 9-ти этажных жилых домов в микрорайоне «Туран» (4 очередь) (повторное использование на 4 дома) в г. Шымкент. (без наружных инженерных сетей) Жилой дом №19»** разработан в 2020 году.

Настоящее заключение выполнено согласно договору №060240010563/200608/00 (608) от 30.10.2020 г., заключенному с Государственным учреждением «Управлением строительства» города Шымкент» (письмо-заявка № 19-05-16/3021 от 01.10.2020 г.).

2. ЗАКАЗЧИК: Государственное учреждение «Управление строительства» города Шымкент».

3. ГЕНПРОЕКТИРОВЩИК: Производственный кооператив «Рунету», государственная лицензия № 18012583 от 25.06.2018 г. (I категория), приложение к государственной лицензии, выданные ГУ «Управлением государственного архитектурно-строительного контроля Южно-Казахстанской области». Акимат Южно-Казахстанской области.

4. ИСТОЧНИК ФИНАНСИРОВАНИЯ: государственные инвестиции.

5. ОСНОВНЫЕ ИСХОДНЫЕ ДАННЫЕ

5.1 Основание для разработки:

задание на проектирование выданное ГУ «Управлением строительства города Шымкент» от 25.05.2020 г.;

архитектурно-планировочное задание (АПЗ) на проектирование №130/659 от 04.05.2019 г., порядковый номер №129 выданное ГУ «Управлением архитектуры и градостроительства города Шымкент»;

письмо №19-05-16/3990 от 11.12.2020 г., выданный ГУ «Управлением строительства акимата города Шымкент», о финансировании по программе: 012 – Проектирование и строительство, реконструкция жилья коммунального жилищного фонда, по подпрограмме: 015 – За счет средств местного бюджета, по специфике: 431 – Строительство новых объектов и реконструкция имеющихся объектов;

письмо №19-05-16/3028 от 01.10.2020 г., выданное ГУ «Управлением строительства города Шымкент», о начале строительства в марте 2021 года;

письмо №19-05-16/27 от 08.01.2021 года, ГУ «Управление строительства города Шымкент» о котлованах и устройство подготовки основания под фундаменты к жилым домам 2-ой, 4-ой очереди;

письмо №19-05-16/3249 от 15.10.2020 года, ГУ «Управление строительства города Шымкент» о выполнении наружных сетей отдельным проектом;

письмо №20/13076 от 11.09.2018 года, ГУ «Управление архитектуры и градостроительства города Шымкент» на отвод под государственные нужды, земельных участков площадью 5,85 га, 12,6 га, 13,2 га,11,61 га (общая площадь 43,26 га) расположенные в кварталах №25, 26, 28, 29 (микрорайон Туран) на «Северо-Восточной части города Шымкент», согласно постановления акимата города Шымкент за №105 от 29.09.2015 года и на основании проекта детальной планировки, предназначенного под проектирование и строительство многоэтажных жилых домов, социальных объектов (школа, детсад), инженерной инфраструктуры, административно-деловых учреждений, общественных зданий, в связи с тем, что в указанных местах есть владельцы собственности, с приложением ситуационных схем в масштабе 1:5000 и 1:20000;

постановление №313 от 29.11.2018 г. Акимата города Шымкент, о выдаче разрешения на строительство;

постановление акимата города Шымкент №249 от 12.11.2018 г., о предоставлении права временного безвозмездного краткосрочного землепользования площадью 11,5369 га;

акт на право временного безвозмездного землепользования, кадастровый номер земельного участка: 22-330-038-010, площадь земельного участка: 11,5369 га, адрес участка: город Шымкент, район Каратау, мкр. Туран, квартал 29, выданный филиалом НАО «Государственная корпорация «Правительство для граждан» по городу Шымкент» №01 от 26.02.2019 г.;

протокол дозиметрического контроля №158-пл/д/РО-20-03298 от 09.12.2020 г., выданный Шымкентским городским отделением филиала РГП на ПХВ «Национальный центр экспертизы» ККККБТУ МЗ по Туркестанской области;

протокол №101-п/д от 30.05.2019 года, дозиметрического контроля проведенного на земельном участке предназначенный под строительство многоэтажных жилых домов по в микрорайоне «Туран» города Шымкент, выданный радиологической лабораторией Шымкентского городского отделения филиала РГП на ПХВ «НЦ экспертизы» Комитета охраны здоровья по Туркестанской области;

протокол №101-п/д от 30.05.2019 года, измерений содержания радона и продуктов его распада в воздухе помещений, выданный радиологической лабораторией Шымкентского городского отделения филиала РГП на ПХВ «НЦ экспертизы» Комитета охраны здоровья по Туркестанской области;

письмо №21-10-11/3125 от 08.12.2020 г., выданное ГУ «Управлением сельского хозяйства и ветеринарии города Шымкент», об отсутствии скотомогильников и очагов сибирской язвы;

письмо №19-05-16/4155 25.12.2020 г., выданный ГУ «Управлением строительства города Шымкент», о парковочных мест не менее одного на квартиру на территории 29 квартала;

эскизный проект согласованный с ГУ «Управлением архитектуры и градостроительства города Шымкент»; с ГУ «Управлением строительства г. Шымкент»;

градостроительное заключение №*исх.:*20/13076 от 11.09.2018 г., выданное ГУ «Управлением архитектуры и градостроительства города Шымкент», о выделении земельного участка для проектирования и строительства общественных зданий;

заключение №ЭкПС-0005/20 от 06.05.2020 г. по рабочему проекту «Строительство инженерно-коммуникационных сетей 29 квартала в микрорайоне Туран г. Шымкент», выданный ТОО «Эксперт ПроектСтрой»;

технический отчет об инженерно-геодезических изысканий по рабочему проекту «Строительство 9-ти этажных жилых домов в микрорайоне «Туран» (4 очередь) (повторное использование на 4 дома) в г. Шымкент. (без наружных инженерных сетей) Жилой дом №19» выполненный ТОО «Инженерные изыскания», государственная лицензия ГСЛ №002675 от 12.01.2001 г.;

отчет инженерно-геологических изысканий по рабочему проекту «Строительство 9-ти этажных жилых домов в микрорайоне «Туран» (4 очередь) (повторное использование на 4 дома) в г. Шымкент. (без наружных инженерных сетей) Жилой дом №19» выполненный ТОО «Инженерные изыскания», государственная лицензия ГСЛ №002675 от 12.01.2001 г.;

перечень оборудования, материалов, изделий и конструкций (основные и альтернативные), принятых для проектирования по рабочему проекту «Строительство 9-ти этажных жилых домов в микрорайоне "Туран" (4 очередь) (повторное использование на 4 дома) в г. Шымкент. Жилой дом №19» (без наружных инженерных сетей)», утверждённый руководителем ГУ «Управление строительства города Шымкент» от 08.01.2021 года.

Технические условия:

№974 от 15.04.2019 года, выданное ТОО «Водные ресурсы-Маркетинг» на водоснабжение и канализацию;

№19-05-16/3286 от 19.10.2020 года, ГУ «Управление строительства города Шымкент», гарантийное письмо по поводу котельной;

№11-2019-06434 от 29.10.2019 года, выданное Шымкентским ПФ АО «КазТрансГаз Аймак» на газоснабжение;

на электроснабжение №18-07-42-0686 от 02.04.2019 г., выданными ТОО «Онтустик Жарык Транзит».

5.2 Согласования заинтересованных организаций:

Согласование:

Эскизный проект согласованный с ГУ «Управлением архитектуры и градостроительства и земельных отношений города Шымкент» № KZ22VUA00333460 от 15.12.2020 г.; с ГУ «Управлением строительства г. Шымкент»;

5.3 Перечень документации, представленной на экспертизу:

Том I.	Пояснительная записка.
Альбом 1	Генеральный план.
Альбом 2	Архитектурные решения.
Альбом 3 часть 1	Конструкции железобетонные ниже отм. 0.000.
Альбом 3 часть 2	Конструкции железобетонные выше отм. 0.000.
Альбом 4 часть 1	Изделия заводского изготовления. Элементы каркаса.
Альбом 4 часть 2	Изделия заводского изготовления. Диафрагмы жесткости.
Альбом 4 часть 3	Изделия заводского изготовления. Панели шахты. Вентблоки. Плиты перекрытия и покрытия. Лестничные маршы и площадки.
Альбом 5	Отопление и вентиляция.
Альбом 6	Газоснабжение.
Альбом 7	Водоснабжение и канализация.
Альбом 8	Электроосвещение. Силовое оборудование.
Альбом 9	Слаботочные системы.
Том II	Сметная документация.
Том III	Энергетический паспорт.
Том IV	Проект организации строительства.
Том V	Паспорт проекта.
Брошюра	Эскизный проект.
Брошюра	Отчет инженерно-геологических изысканий по рабочему проекту «Строительство 9-ти этажных жилых домов в микрорайоне «Туран» (4 очередь) (повторное использование на 4 дома) в г. Шымкент. (без наружных инженерных сетей) Жилой дом №19» выполненный ТОО «Инженерные изыскания», государственная лицензия ГСЛ №002675 от 12.01.2001 г.
Брошюра	Оценка воздействия на окружающую среду по рабочему проекту «Строительство 9-ти этажных жилых домов в микрорайоне «Туран» (4 очередь) (повторное использование на 4 дома) в г. Шымкент. (без наружных инженерных сетей) Жилой дом №19», выполненный ИП «Мурзина Е.И.», ГЛ МООС РК №01464Р от 08.10.2007 г.
	Прайс-листы основные, альтернативные.
	Расчеты.

5.4 Цель и назначение объекта строительства

Обеспечение высокого качества жизни широких слоев населения за счет повышения ценовой доступности и комфорта жилья, в том числе, за счет строительства многоквартирных жилых домов, является приоритетной задачей плана развития Республики Казахстан.

6. ОСНОВНЫЕ ДАННЫЕ ОБЪЕКТА И ПРИНЯТЫЕ ПРОЕКТНЫЕ РЕШЕНИЯ

6.1 Место размещения объекта и характеристика участка строительства:

Проектируемая площадка строительства домов расположена в северной части города Шымкент, микрорайоне «Туран».

Природно – климатические условия района строительства:

климатический подрайон	- IV Г;
абсолютная минимальная температура воздуха	- минус 30,3°С;
абсолютная максимальная температура воздуха	- плюс 44,2°С;
температура воздуха наиболее холодных суток с обеспеченностью 0,98	- минус 25,2^{0}С;
температура воздуха наиболее холодных суток с обеспеченностью 0,92	- минус 16,9^{0}С;
температура воздуха наиболее холодной пятидневки с обеспеченностью 0,98	- минус 17,76^{0}С;
температура воздуха наиболее холодной пятидневки с обеспеченностью 0,92	- минус 14,3^{0}С;
обеспеченностью 0,94	- минус 4,5^{0}С;
район по давлению ветра	- IV;
давление ветра	- 0,77 кПа;
район по весу снегового покрова	- 1,5 кПа;
сейсмичность площадки ОСЗ-2_{475}	- 7 баллов;
ОСЗ-2_{2475}	- 8 баллов;
категория грунтов по сейсмическим свойствам	- III;
снеговой район	- III;
район по толщине стенки гололеда	- III;
глубина проникновения 0^0 С в грунт для супеси	- 0,45 м;
для суглинка	- 0,39 м;
нормативная глубина промерзания грунтов для супеси	- 0,35 м;
для суглинка	- 0,29 м;

Инженерно-геологические условия площадки

Отчет инженерно-геологических изысканий по рабочему проекту «Строительство 9-ти этажных жилых домов в микрорайоне «Туран» (4 очередь) (повторное использование на 4 дома) в г. Шымкент. (без наружных инженерных сетей) Жилой дом №19» выполненный ТОО «Инженерные изыскания», государственная лицензия ГСЛ №002675 от 12.01.2001 г.

Инженерно-геологические изыскания проводились в июне 2020 года.

Рельеф

Поверхность земли площадки ровная, с общим уклоном на северо-запад. Высотные отметки в пределах площадки 9-тиэтажных жилых домов колеблются в пределах 549,78-561,60 м.

Геоморфология

В геоморфологическом отношении площадка расположена в пределах древней долины реки Сайрамсу, на пологом склоне увала.

Гидрография

В пределах площадки естественные и искусственные (арыки, каналы) водотоки отсутствуют.

Геологическое строение и свойства грунтов

В геолого-литологическом отношении территория инженерно-геологических исследований сложена аллювиально-пролювиальными грунтами, средне-верхнечетвертичного возраста (apQII-III), представленными на разведанную глубину 20,0-29,0 м глинистыми (супесью, суглинком) и крупнообломочными (галечниковыми) грунтами.

До глубины 10,5-18,5 м вскрыты супеси и суглинки (1а и 1б) светло-коричневые, макропористые, твердой консистенции, с редкими мелкими карбонатными стяжениями,

Общая мощность просадочной толщи составляет 10,3-18,3 м.

Ниже, с глубины 10,5-18,5 м вскрыт суглинок коричневый, твердой консистенции, комковатый, мощностью 3,0-9,1 м.

В основании разреза залегают галечниковые грунты с песчаным заполнителем до 30%; с включением валунов до 10%. Вскрытая мощность галечникового грунта составляет 1,2-2,8 м.

Грунт неоднородный по крупности обломочного материала и содержанию заполнителя, особенно вблизи контакта с глинистым грунтом. Обломочный материал представлен, преимущественно, осадочными породами, умеренно уплощѐн и удлинѐн, хорошо окатан. В толще галечникового грунта встречаются невыдержанные по простиранию

маломощные (до 0,3 м) прослои и линзы суглинка, супеси, песка разной крупности.

С поверхности земли повсеместно вскрыт почвенно-растительный слой из супесислабогумусированной, с корнями травянистой растительности, мощностью 0,2 м.

Физико-механические свойства грунтов

По номенклатурному виду и просадочным свойствам грунтов в пределах площадки инженерно-геологических исследований до глубины 20,0-29,0 м выделено три инженерно-геологических элемента (ИГЭ):

первый ИГЭ-1 – супесь и суглинок макропористые, твердой консистенции, мощностью 10,3-18,3 м. Просадка первого ИГЭ при замачивании проявляется от собственного веса и от дополнительных нагрузок. По показателям просадочных и деформационных характеристик грунты первого ИГЭ разделены на два горизонта: ИГЭ 1а (супесь среднепросадочная, мощностью 8,4-15,7 м) и ИГЭ 1б (суглинок слабопросадочный, мощностью 2,1-4,8 м.). Просадка грунтов (ИГЭ-1) от собственного веса при замачивании на полную мощность 10,3-18,3 м составляет 8,47-39,83 см. Тип грунтовых условий площадки по просадочности – второй;

второй ИГЭ – суглинок коричневый, комковатый, твѐрдой консистенции, непросадочный, мощностью 3,0-9,1 м;

третий ИГЭ – галечниковый грунт с песчаным заполнителем до 30 %, с включением валунов до 10 %, малой степени водонасыщения, вскрытой мощностью 1,2-2,8 м.

Грунты инженерно-геологических элементов характеризуются следующими значениями показателей физических, прочностных, деформационных и просадочных свойств:

а) показатели физических свойств грунтов:

Таблица №1

Наименование показателей, единицы измерения	Расчётные значения			
	ИГЭ-1[а]	ИГЭ-1[б]	ИГЭ-2	ИГЭ-3
1	2	3	4	5
Плотность твердых частиц, г/см^3	2,70	2,71	2,72	-
Плотность, г/см^3	1,59	1,70	1,92	2,22
Плотность в сухом состоянии, г/см^3	1,46	1,52	1,70	-
Влажность природная, %	5,2-15,6	7,9-16,5	7,8-15,8	-
Степень влажности	0,16-0,50	0,29-0,59	0,28-0,79	-
Пористость, %	45,8	43,9	37,5	-
Коэффициент пористости	0,848	0,782	0,603	-
Влажность на границе текучести, %	26,3	26,0	28,9	-
Влажность на границе раскатывания, %	19,5	18,4	18,7	-
Число пластичности	6,7	7,6	10,3	-
Показатель текучести	<0	<0	<0	-
Коэффициент фильтрации, м/сутки	0,26	0,12	0,09	-

б) показатели прочностных и деформационных свойств грунтов:

Таблица №2

№ ИГЭ	Наименование грунта	При водонасыщенном состоянии				$E_{пр}$, МПа	$E_{ус}$, МПа
		γ_I/γ_{II}, кН/м^3	φ_I/φ_{II}, град.	$c_{I,}/c_{II,}$ кПа	E, МПа		
1	2	3	4	5	6	7	8
1	Супесь среднепросадочная	18,4 18,7	19,9 20,1	4 5	2,78	19,0	4,56
2	Суглинок слабопросадочный	18,8 19,1	20,8 21,0	5 6	4,58	24,04	7,51
3	Суглинок непросадочный	20,0 20,4	23,7 24,0	10 11	14,92	-	-
4	Галечниковый грунт	22,2 22,2	35 38	0 0	36,3	-	-

где: № ИГЭ - номер инженерно-геологического элемента;
E - модуль деформации при водонасыщенном состоянии;
$E_{пр}$ - модуль деформации при природной влажности.
$E_{ус}$ - модуль деформации при установившейся влажности.

в) показатели просадочных свойств грунтов:

Относительная просадочность грунтов при нормальном напряжении (σ, кПа) и начальное просадочное давление (P_{sl}) ИГЭ-1^а нижеследующие:

Таблица №3

Нормальное напряжение, σ, кПа	100	200	300	400
Относительная просадочность	0,011	0,034	0,056	0,067
Начальное просадочное давление, P_{sl}, кПа	112			

Относительная просадочность грунтов при нормальном напряжении (σ, кПа) и начальное просадочное давление (P_{sl}) ИГЭ-^{1б} нижеследующие:

Таблица №4

Нормальное напряжение, σ, кПа	100	200	300	400	500
Относительная просадочность	0,003	0,009	0,019	0,031	0,038
Начальное просадочное давление, P_{sl}, кПа	240				

Галечниковый грунт (ИГЭ-3) с песчаным заполнителем до 30%, характеризуется следующим осреднѐнным гранулометрическим составом:

Таблица №5

Фракции, мм					
Содержание в %					
> 10	10-2	2-0,5	0,5-0,25	0,25-0,1	<0,1
57	12	7	8	7	9

Плотность галечникового грунта определѐнная «методом лунки», приведена по результатам определений, выполненных на этом геоморфологическом элементе ТОО «Инженерные изыскания» в 2017 году. По полевому определению плотность галечникового грунта равна 2,22 г/см^3 –среднее значение из 8 определений; от 2,17 до 2,26 г/см^3 (Заказ № 4331, ТОО «Инженерные изыскания»).

Угол внутреннего трения (φ) и удельное сцепление (с) для ИГЭ-3 приняты согласно раздела 4.3, приложения А, таблицы А.1, СП РК 5.01-102-2013.

Модуль деформации, галечникового грунта по результатам испытания вертикальной

статической нагрузкой по восьми штампам, изменяется от 30,6 до 42 МПа. Нормативное значение модуля деформации равно 36,3 МПа (Заказ №. 4331, ТОО «Инженерные изыскания»).

Засоленность и агрессивность грунтов

По результатам химического анализа «водной вытяжки» грунтов, по содержанию легко- и среднерастворимых солей, согласно ГОСТ 25100-2011 (Б.25, Б.26), грунты площадки, до глубины 4,0 м, незасолены. Величина сухого остатка составляет 0,046-0,078%. Зона влажности СНиП РК 2.04-107-2013 – сухая.

Степень агрессивного воздействия грунта на бетонные и железобетонные конструкции по содержанию сульфатов в пересчете на ионы SO4 -- для бетона марки W4 по водонепроницаемости на портландцементе по ГОСТ 10178-85 и для бетона на сульфатостойком портландцементе по ГОСТ 22266-2013 - неагрессивная Нормативное содержание SO4 -- = 322,0 мг/кг (Приложение-8). Степень агрессивного воздействия грунта на бетонные и железобетонные конструкции по содержанию хлоридов в пересчете на ионы Cl- для бетонов на портландцементе, шлакопортландцементе по ГОСТ 10178-85 и сульфатостойких цементах по ГОСТ 22266-2013 – неагрессивная. Нормативное содержание Cl- = 136,0 мг/кг.

Гидрогеологические условия

Подземные воды, пройденными выработками (на июнь 2020 года) в пределах площадки до глубины 29,0 м не вскрыты.

Прогнозируемое изменение инженерно-геологических условий

По архивным данным подземные воды на этой территории залегают на глубине 120,0 м от поверхности земли. На расчѐтный период 15 лет до глубины 20,0 м, повышения уровня подземных вод не ожидается. После ввода в эксплуатацию проектируемого объекта возможно повышение влажности грунтов за счѐт инфильтрации утечек воды из водонесущих систем, при выпадении атмосферных осадков, во время полива застраиваемой территории может образоваться техногенные подземные воды на кровле глинистой уплотнѐнной «подушки» (из супеси).

Сейсмическая опасность зон строительства, грунтовые условия и сейсмическая опасность площадок строительства

Согласно СП РК 2.03-30-2017 таб.6,1, 6,2 и 7,7; приложение Б и Е (г. Шымкент).

Таблица №6

Интенсивность в баллах по шкале MSK-64(K)		Пиковые ускорения грунта (в долях g) для скальных грунтов	
по картам сейсмического зонирования на период 50 лет			
ОСЗ-2 $_{475}$	ОСЗ-2 $_{2475}$	ОСЗ 1 $_{475}$ ($a_{gR(475)}$)	ОСЗ 1 $_{2475}$ ($a_{gR(2475)}$)
7	8	0,11	0,20

Примечание: Согласно таблицы 6.2 СП РК 2.03-30-2017, сейсмическая опасность участка строительства при III типе грунтовых условий по сейсмическим свойствам, принятая в баллах по картам ОСЗ-2475 и ОСЗ-22475 повышается на 1 балл. (e>0,7). Уточненная сейсмичность участка по ОСЗ-2475 - 8 баллов, по ОСЗ-22475 - 9 баллов.

Расчетное горизонтальное ускорение agv (в долях g) для нашего участка в соответствии приложения «Е» СП РК 2.03-30-2017 равно 0,253, а значение расчетного вертикального ускорения agv, согласно п.7.7 СПРК 2.03-30-2017 будет равно 0,202.

Строительная группа грунта по трудности разработки.

Строительные группы грунтов по трудности разработки вручную и одноковшовым экскаватором, согласно СН РК 8.02-05-2007, приведены в нижеследующей таблице:

Таблица №7

	Категория грунтов по трудности разработки	

Наименование грунтов	вручную	одноковшовым экскаватором	Номер пункта
Почва	1	1	9 [а]
Супесь твердая	1	1	36 [б]
Суглинок твердый	2	2	35 [в]

6.2 Проектные решения

6.2.1 Генеральный план

Проектом предусматривается строительство 9-ти этажных жилых домов в мкр Туран (4 очередь) (повторное использование на 4 дома) в г. Шымкент. Жилой дом 19» (без наружных инженерных сетей).

Площадка проектируемых многоэтажных жилых домов расположена в северной части города Шымкент, в микрорайоне «Туран».

В геоморфологическом отношении площадка расположена в пределах древней долины реки Сайрамсу, на пологом склоне увала.

Общая площадь участка по Госакту - 11,5369 га.

Условная площадь участка жилых домов (блоки 18, 19, 20, 21) – 9620,0 м^2.

Территория свободна от застроек и зеленых насаждений.

Поверхность земли площадки ровная с общим уклоном на северо-запад, перепад в пределах площадки 9-тиэтажных жилых домов по высоте составляет с отметки 555,00 до отметки 549,50 м.

Расположение участка на местности приведено на ситуационной схеме.

Ситуационная схема

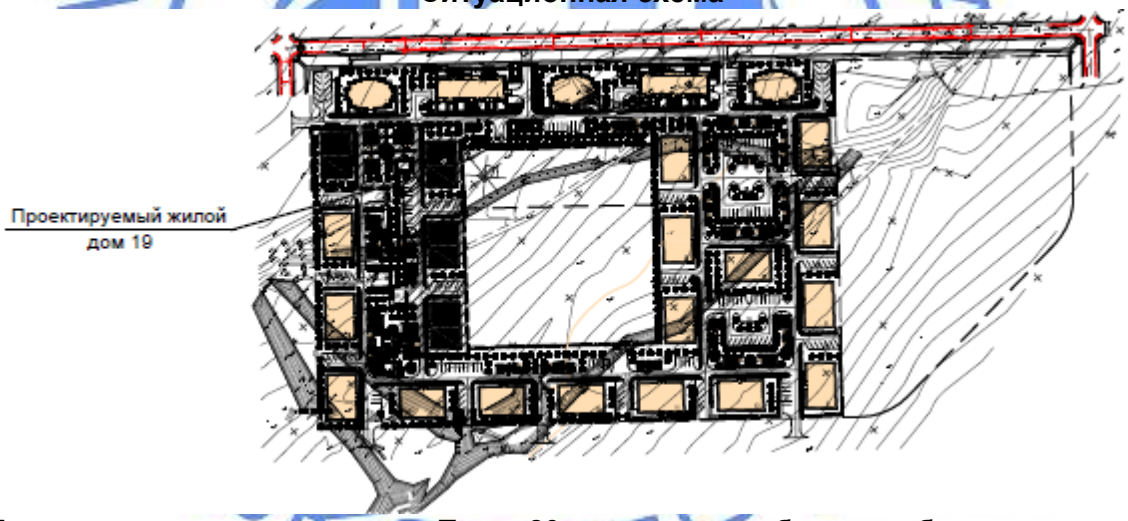

Проект генерального плана мкр. Туран 29 квартал ранее был разработан отдельным проектом ТОО "Синтез". (заключение №ЭкПС-0005/20 от 06.05.2020 г.).

На участке строительства проектом ТОО "Синтез" были предусмотрены 9-ти этажные жилые дома рядового типа. Разрывы между зданиями и сооружениями приняты согласно СП РК 3.01-101-2013 "Градостроительство. Планировка и застройка городских и сельских населенных пунктов (с изменениями и дополнениями по состоянию на 09.2019 г.)

Привязка проектируемых 9-ти этажных жилых домов выполнена от границ отведенного участка. Вынос границ участка в натуру выполняет городская архитектура, согласно ГосАкта.

Горизонтальная привязка границы участка выполнена в координатах, а внутренняя разбивка выполнена линейно от границы участка.

Рекомендуемая вертикальная планировка, не является основанием для разработки проездов и тротуаров. Основанием вертикальной планировки является разработка котлована под строительство 9-ти этажных жилых домов. Объемы земляных масс котлована под здание учтены в разделах смет и ПОС.

Высотная посадка зданий выполнена на основе ранее выданного плана организации рельефа, разработанного ТОО "Синтез". Вертикальная планировка выполнена в проектных отметках в полной увязке с ранее выданным чертежом организации рельефа.

За относительную отметку 0,000 здания жилого дома №19, соответствующую уровню пола, принята абсолютная отметка по генплану 553,70.

Все решения по благоустройству и их объемы работ приняты другим отдельным рабочим проектом по заданию на проектирование.

Расположения 9-ти этажных жилых домов (№ 18, 19, 20, 21) на участке, приведено на плане.

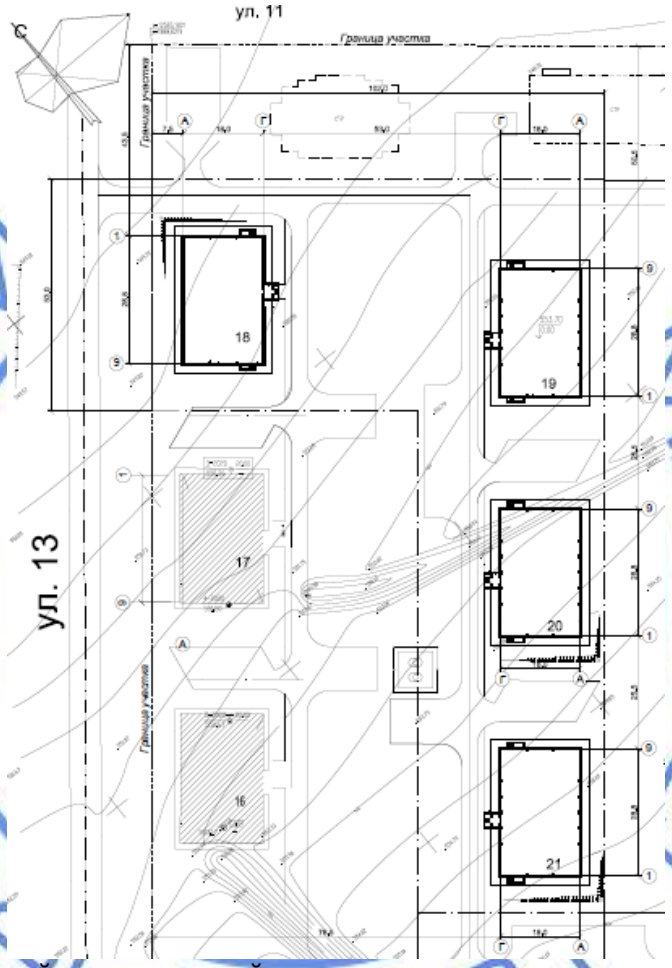

Экспликация зданий и сооружений:

Жилой дом №19

Технические показатели по генплану

Таблица № 8

№ п/п	Наименование показателей	Ед. изм.	Количество
1	Площадь территории микрорайона в том числе:	м^2	73561,59
	а) площадь участка жилых домов - 18, 19, 20, 21	га	0,962
2	Площадь участка жилых домов - 18, 19, 20, 21 в том числе:	м^2	9620,00
	а) площадь застройки жилого дома -19	м^2	573,36
	б) площадь отмостки	м^2	186,00
	в) площадь прочей территорий (ж.д. 18, 20, 21)	м^2	8860,64

6.2.2 Архитектурно-строительные решения.

Здание 9-ти этажного жилого дома прямоугольное в плане с размерами в осях 28,8х18,0 м, с проходным чердачным пространством. Под всем зданием размещается техподполье. В техподполье располагаются технические помещения и помещение с коммуникациями жилого дома.

Высота жилого этажа – 3,0 м. Высота помещений техподполья – 2,1 м. Высота чердачного пространства – 1,79 м. Колличество подъездов – 1.

В квартирах предусмотрены жилые комнаты: гостиная, одна или несколько спален и подсобные помещения, кухня, ванная, туалет, коридоры, неотапливаемые лоджии, балконы.

Здание оснащается пассажирским лифтом грузоподъемностью 1000 кг, с кабиной 1300х2100 мм.

Крыша плоская, мягкая из кровельного ковра Техноэласт с внутренним организованным водостоком. Утеплитель плиты минеральной ваты ПТЭ-150 ТУ 5761-00126238-00 объемным весом 150 кг/м ^{3} толщиной 120 мм.

Наружная отделка: стены – облицовка фиброцементными плитами ФЦП. Ограждение балконов облицовка фиброцементными плитами. Потолок балконов и козырьков входа – затирка с последующей атмосферостойкой водоэмульсионной окраской.

Цоколь здания, крыльца – облицовка сплитерной плиткой.

Цветовое решение фасадов согласованный с ГУ «Управлением архитектуры и градостроительства и земельных отношений города Шымкент» № KZ22VUA00333460 от 15.12.2020 г.

Внутренняя отделка: потолок - затирка цементно-известковым раствором, водоэмульсионная покраска. Стены из газобетонных блоков – затирка, водоэмульсионная покраска. Тамбур: стены и потолок - улучшенная штукатурка, водоэмульсионная покраска. Гипсокартонные перегородки – шпаклевка в один слой, водоэмульсионная покраска. Низ стен: холл– масляная покраска; кухня, санузлы – керамическая плитка.

Внутренняя отделка техподполья стен, потолка – затирка, известковая окраска, перегородка – простая штукатурка, известковая окраска.

Оконные блоки – металлопластиковые с однокамерным стеклопакетом по ГОСТ 30674-99. Подоконник из ПВХ по ГОСТ 30673-99.

Двери наружные металлические утепленные по ГОСТ 31173-2003; двери входные в квартиры – металлические утепленные. Двери внутренние – деревянные по ГОСТ 6629-88*.

Полы лоджии – плитка керамическая ГОСТ 6787-2001, слой из цементно-песчаного раствора М200, слой из цементно-песчаного раствора М150, утеплитель из минплиты ПТЭ-200, сборная железобетонная плита перекрытия, плинтус из керамической плитки; лестничный вестибюль на отм. -1.050, тамбур – плитка керамическая ГОСТ 6787-2001, слой слой из цементно-песчаного раствора М200, подстилающий слой из бетона класса В7,5, утрамбованный грунт основания, плинтус из керамической плитки; лестничная площадка, лифтовой холл, холл – плитка керамическая ГОСТ 6787-2001, слой из цементно-песчаного раствора М200, слой из цементно-песчаного раствора М150; прихожие, кухни, жилые комнаты – линолеум из ПВХ бытовой гетерогенный ГОСТ 7251-2016 на клею, слой из цементно-песчаного раствора М150 армированная сеткой диаметром 4 Вр1, утеплитель минплита ПТЭ 200, плинтус из ПВХ; туалет, ванная – плитка керамическая ГОСТ 6787-2001, прослойка и заполнение швов из цементно-песчаного раствора М200, гироизоляция 1 слой мастики на основе битума, слой из цементно-песчаного раствора М150.

Полы техподполья – монолитная фундаментная плита; площадка спуска – цементно-песчаная стяжка М150.

Отмостки – асфальтобетонная шириной 2,0 м с уклоном от здания не менее 0,03.

Объемно-планировочные показатели квартир

Таблица №9

№ п/п	Наименование	Тип квартиры	Кол-во	Жилая площадь квартиры, м^2		Площадь квартир, м^2		Общая площадь квартир, м^2	
				На 1	Всего	На 1	Всего	На 1	Всего
1	1 комнатная квартира	Тип 1-1	1	17,42	17,42	43,84	43,84	45,68	45,68
2	1 комнатная квартира	Тип 1-1Н	1	17,42	17,42	43,84	43,84	45,68	45,68
3	1 комнатная квартира	Тип 1-2	8	21,94	175,52	48,36	386,88	49,35	394,80
4	1 комнатная квартира	Тип 1-2Н	8	21,94	175,52	48,36	386,88	49,35	394,80
5	2 комнатная квартира	Тип 2-1	1	33,99	33,99	61,10	61,10	62,40	62,40
6	2 комнатная квартира	Тип 1-1Н	1	33,99	33,99	61,10	61,10	62,40	62,40
7	2 комнатная квартира	Тип 2-2	8	33,99	271,92	64,26	514,08	66,07	528,56
8	2 комнатная квартира	Тип 2-2Н	8	33-99	271,92	64,26	514,08	66,07	528,56
9	3 комнатная квартира	Тип 3-1	1	46,68	46,68	73,93	73,93	77,55	77,55
10	3 комнатная квартира	Тип 3-1Н	1	48,33	48,33	75,58	75,58	79,20	79,20
11	3 комнатная квартира	Тип 3-2	8	46,68	373,44	77,09	616,72	80,35	642,80
12	3 комнатная квартира	Тип 3-2Н	8	48,33	386,64	78,74	629,94	82,00	656,00

Основные технические показатели

Таблица №10

№ п/п	Наименование показателей	Ед. изм.	Количество
1	Площадь застройки	м^2	573,36
2	Площадь жилого здания	м^2	4151,75
3	Общая площадь квартир	м^2	3518,43
5	Строительный объем в том числе:	м^3	16876,65
6	выше 0.000	м^3	15596,85
7	ниже отм. 0.000	м^3	1279,80
8	Количество квартир, в том числе	кв.	54
9	1-комнатных	кв.	18
10	2-комнатных	кв.	18
11	3-комнатных	кв.	18
12	Этажность здания	эт.	9

6.2.3 Конструктивные решения

Уровень ответственности II (нормальный) уровень ответственности, технически сложный.

Степень огнестойкости -II.

Класс жилых зданий – III.

Класс комфортности жилого дома – III.

Класс конструктивной пожарной опасности – С0.

Лестничная клетка типа Л1.

Конструктивная схема здания – пространственный рамно-связевой каркас из сборных железобетонных конструкций, с самонесущим заполнением наружных стен из газобетонных блоков.

Рамно-связевой каркас здания выполнен в виде рамного каркаса и диафрагм жесткости, в которой вертикальные нагрузки воспринимает и передает основанию, а горизонтальные нагрузки воспринимают совместно вертикальные диафрагмы жесткости и каркас.

Расчёт каркаса выполнен в обновлённой программе ПК «ЛИРА-САПР 2020R1.1.

Пространственная устойчивость каркаса обеспечивается совместной работой колонн с консольными ригелями, распорных ригелей и диафрагм жёсткости, объединённых жёсткими дисками в уровне перекрытий каждого этажа и покрытия.

Жёсткий диск обеспечивается установкой вертикальных каркасов в приопорных участках в продольных швах плит в слое мелкозернистого бетона класса В30, а также путём устройства монолитного железобетонного слоя толщиной 50 мм по верху покрытия.

Замоноличивание шпонок на боковой поверхности плит также исключают взаимные перемещения конструкций в уровне перекрытия.

Разрезка конструкций - поярусная, через 2 этажа.

Стыки колонн по вертикали осуществляются через металлические накладки.

Стыки консольных участков ригелей колонн по горизонтали осуществляются через обжимные соединительные муфты, методом механической о прессовки специальной гидравлической мобильной установкой.

Сборные конструкции каркаса здания собраны из колонн с консольными ригелями, распорных ригелей и диафрагм жёсткости.

Сборная колонна "К" состоит из колонны с продольными консольными ригелями и поперечными выпусками арматуры для стыковки. Колонна высотой 2990, 3970 и 5990 мм сечением 400х500 мм. Консольные несущие ригели таврового сечения высотой 450 мм с полками для опирания плит перекрытия, ширина нижней полки 500мм, ширина верхней полки 280 мм. Вылет консольных участков ригелей 1200 мм в одну или в две стороны.

Поперечные распорные ригели "РР" сечением 350х400 мм с выпусками арматуры для стыковки. По боковым граням ригелей расположены шпонки.

Диафрагмы жёсткости «Д» высотой 2750, 1950 мм шириной 300 мм и полкой шириной 500 мм для опирания плит перекрытия. Диафрагмы жёсткости сплошные и с проемами.

Фундаменты – монолитная железобетонная плита толщиной 800 мм, бетон класса В25, подбетонка из бетона класса В3,5, армированная стержнями диаметром 12А500С, 16А500С, 20А500С, 25А500С по ГОСТ 34028-2016.

Стены техподполья из монолитного железобетона толщиной 300 мм, из бетона класса В25, армированная вертикально и горизонтально стержнями 18А500С, 12А500С, 25А500С, 8А400, 6А240 по ГОСТ 34028-2016, двутавр 14Б1 СТО АСЧМ 20-93.

Колонна монолитная – бетон класса В25, пространственный каркас: стержни диаметром 25А500С по ГОСТ 34028-2016, арматурная сетка; закладные детали, стержень диаметром 10А240 по ГОСТ 34028-2016.

Монолитный сердечник - бетон класса В25, пространственный каркас, стержень диаметром 10А240 по ГОСТ 34028-2016.

Наружные стены выполнены из газобетонных блоков по ГОСТ 24520-89, марки В3,5 D700F25-2. толщиной 300 мм, класс бетона В3,5. Утеплитель плиты минеральной ваты ПТЭ-150 ТУ 5761-00126238-00 объемным весом 100 кг/м ^{3} толщиной 80 мм.

Перегородки выполнены из газобетонных блоков по ГОСТ 24520-89, марки В3,5 D700F25-2. толщиной 200 мм и 100 мм, класс бетона В3,5.

Перегородки ниже отм. 0.000 армокирпичные толщиной 120 мм из кирпича марки КР-р-по 250х120х65/1НФ/100/2,0/25 ГОСТ 530-2012 на цементно-песчаном растворе марки М50.

Перемычки -монолитные, железобетонные из бетона класса В15, армированная стержнями 6А240С, 8А400С по ГОСТ 34028-2016, сетка стержнями диаметром 3Вр1, 4Вр1, 5Вр1 по ГОСТ 6727-80*.

Усиление перегородок – стержень диаметром 8AIII, сетка 5Вр1 ГОСТ 8478-81.

Плиты перекрытия сборные железобетонные многопустотные толщиной 220 мм по серии ИЖ 568с выпуск 1. Плиты перекрытия лифтового узла сборные железобетонные плоские толщиной 160 мм. Плиты балконные сборные железобетонные плоские толщиной 160 мм.

Швы между плитами – мелкозернистый бетон класса В30, плоский каркас.

Ригель монолитный, железобетонные из бетона класса В30, армированная стержнями диаметром 22А500С, 25А500С по ГОСТ 34028-2016, соединительная муфта С0500а-2SPSБ, закладные изделия.

Сердечники - монолитные, железобетонные, из бетона класса В30, армированная стержнями диаметром 8А240, 10А240, 18А500С, 20А500С, 25А500С, 32А500С по ГОСТ 34028-2016.

Вход в техподполье: стены, ступени -бетон класса В15, подбетонка из бетона класса В3,5, сетка 5Вр по ГОСТ 8478-81*, ограждение высотой 900 мм, отводная труба диаметром 54х2 ГОСТ 10704-91, закладная деталь. Навес: стойки, прогоны.

Антикоррозионные мероприятия

Антикоррозионная защита строительных конструкций выполняется в соответствии с требованиями СН РК 2.01-01-2013 «Защита строительных конструкций от коррозии», СП РК 2.01-101-2013* «Защита строительных конструкций от коррозии».

Проектом предусмотрена горизонтальная гидроизоляция стен из цементно-песчаного раствора состава 1:2 толщиной 20 мм.

Все деревянные и столярные элементы необходимо антисептировать (обработать пастой ТХЭФ) и окрасить влагостойким антипиреновым составом.

Металлические конструкции окрашиваются пентафталевой эмалью ПФ - 115 (ГОСТ 6465-87) в 2 слоя по огрунтовке ГФ-021 (ГОСТ 18186-79).

Окрашиваемая поверхность предварительно должна быть очищена от ржавчины, окалины и грязи.

Антисейсмические мероприятия

Конструктивная схема здания - пространственный рамно-связевой каркас из сборных железобетонных конструкций, с самонесущим заполнением наружных стен из газобетонных блоков.

Рамно-связевой каркас здания выполнен в виде рамного каркаса и диафрагм жёсткости, в которой вертикальные нагрузки воспринимает и передаёт основанию рамный каркас, а горизонтальные нагрузки воспринимают совместно вертикальные диафрагмы жёсткости и каркас.

При проектировании выполнен комплекс антисейсмических мероприятий, обеспечивающих пространственную жёсткость здания и сейсмостойкость с учётом требований 8-ми балльной сейсмичности площадки строительства.

Антисейсмические мероприятия выполнены в соответствии с требованиями СП РК 2.03.30-2017* «Строительство в сейсмических зонах».

Расчёт каркаса выполнен в обновлённой программе ПК «ЛИРА-САПР 2020R1.1.

Пространственная устойчивость каркаса при сейсмических воздействиях обеспечивается совместной работой колонн с консольными ригелями, распорных ригелей и диафрагм жесткости, объединенных жесткими дисками в уровне перекрытий каждого этажа и покрытия.

Жёсткость и прочность сборных железобетонных перекрытий и покрытия обеспечивается путём:

- замоноличивания швов между плитами с установкой вертикальных каркасов в приопорных участках в слое мелкозернистого бетона класса В30;
- устройства по верху покрытия монолитного железобетонного слоя;
- при опирании сборных железобетонных плит перекрытий на ригель в швы по верху ригеля укладывается связующий стержень диаметром 16А500С в слое мелкозернистого бетона.

Боковые грани сборных плит перекрытий, несущих и распорных ригелей имеют шпоночную поверхность.

Длина опирания сборных плит перекрытия на ригель составляет 80 мм.

Для обеспечения раздельной работы несущих конструкций и ограждающих стен и перегородок предусматривается вертикальный зазор 30 мм и горизонтальный зазор по

верху ненесущей конструкции 20 мм. Зазоры заполняются эластичными прокладками из пороизогернита

Перегородки ниже отм. 0,000 - армокирпичные толщиной 120 мм. Значение временного сопротивления кирпичной кладки осевому растяжению по неперевязанным швам должно быть не менее 60 кПа. Кирпичная кладка армируется на всю высоту 2 диаметром 4Вр1 с шагом 675 мм и усиливается дополнительно арматурными сетками с двух сторон в слое цементно-песчаного раствора М100. По верху кладки укладывается продольная арматура 2 диаметром 5Вр1и поперечная диаметром 3Вр1 шагом 300 мм в слое цементно-песчаного раствора.

Для обеспечения устойчивости и прочности (при сейсмических толчках) кладка из газобетонных блоков усиливается вертикальными стойками в виде гнутого швеллера из оцинкованной стали. Стойки крепятся к несущим конструкциям FIX-анкерами. В кладке с шагом 600 мм по высоте и по всей длине проложить арматуру диаметром 5Вpl, которая крепится к стойкам с помощью сварки. По верху кладки укладывается горизонтальная арматурная сетка 2 диаметром 5Вр1 в слое цементно-песчаного раствора.

В горизонтальные швы кладки укладывается сетка из 2 диаметром 4Вр1 и поперечной диаметром 3Вр1 шагом 300 мм.

Антипросадочные мероприятия

Дно котлована уплотняется тяжелыми трамбовками диаметром 1,5 м и весом 5,0 т.

За нижнюю границу уплотнённой зоны принимается глубина, на которой плотность сухого грунта достигает значения, обычно равного 1,6 т/м^3, при котором полностью устраняются просадочные свойства грунта.

Уплотнение тяжёлыми трамбовками применяется при степени влажности грунтов не более 0,7 (по геологии 0,40-0,71) и плотности сухого грунта не выше 1,55 т/м^3 (по геологии 1,53 т/м^3).

Наибольшая эффективность уплотнения достигается при оптимальной влажности грунтов, определяемой по результатам опытного уплотнения, или приближённо принимаемой Wo=Wp-(1-3) = 19,3-2 = 17,1. Где - Wp=19,3 влажность на границе раскатывания.

Глубина уплотнения тяжёлыми трамбовками зависит от плотности и влажности грунтов, диаметра и массы трамбовки, режима уплотнения и при оптимальной влажности приближенно принимается h=kd = 1,8*1,5 = 2,7 м. где d - диаметр основания трамбовки, м;

k - коэффициент, принимаемый по данным экспериментальных исследований для супесей и суглинков равным 1,8, для глин 1,5.

Для устранения влияния динамических воздействий на существующие здания и сооружения уплотнение тяжелыми трамбовками массой до 5 т применяется при расположении уплотняемой площади на расстоянии от зданий и сооружений находящихся в удовлетворительном состоянии и не имеющих трещин в стенах - не менее 10 м (по съёмке более 40 м).

Среднее значение плотности сухого грунта в уплотнённом слое должно быть не менее 1,65-1,7 т/м^3, а на нижней границе уплотнённой зоны - не менее 1,6 т/м^3.

Величина недобора грунта до проектной отметки, принимается равной понижению трамбуемой поверхности и определяется по формуле ΔH=1.2Hz(1-Pd / Pdz) = 1,2*3,0(1-1,53/1,65) = 0,26 м (уточнить опытным уплотнением). где Hz = 3,0 м - толщина уплотнённого слоя по проекту Pd = 1,53 т/м^3 - среднее значение плотности сухого грунта в пределах уплотненного слоя, т/м^3;

Pdz = 1,65 т/м^3 - среднее значение плотности сухого грунта до уплотнения, т/м^3.

Котлованы разрабатываются с учетом недобора на 0,26 м выше отметок, указанных в чертежах. Окончательное заключение по уплотнению грунтов и их естественной, относительной и оптимальной влажности определяет лаборатория.

Грунтовую подушку из супеси выполнять с послойной укаткой при оптимальной влажности грунтов супеси W = Wp - 2 = 19,3-2 = 17,1.

Толщина подушки для дома №14 –11,65 м. Плотность уплотнённого грунта в сухом состоянии в каждом слое и по всей толщине подушки должна быть не менее 1.7 г/см^3.

Катки самоходные пневмоколесные, вибрационные с гладкими вальцами и другие применяют для уплотнения всех видов грунтов.

Толщину уплотняемого слоя принимают 0,2...0,25 м при массе катков до 15 т и - 0,3...0,4 м – до 25 т.

Фактическая толщина отдельных уплотняемых слоёв, число проходов по одному следу определяется по результатам пробного уплотнения на опытном участке, в одинаковых грунтовых условиях и теми же применяемыми катками и механизмами.

Окончательное заключение по уплотнению грунтов и их естественной, относительной и оптимальной влажности определяет лаборатория.

Производство работ по подготовке основания фундаментов производить согласно

требований СН РК 5.01-02-2013 «Основания зданий и сооружений», СП РК 5.01-101-2013

«Земляные сооружения, основания и фундаменты», СН РК 1.03.05-2011; СП РК 1.03-106-2012 «Охрана труда и техника безопасности в строительстве».

После окончания каждого этапа работ составляются акты на скрытые работы с подписью представителей заказчика, подрядчика и строительной лаборатории.

6.2.4 Инженерное обеспечение, сети и системы

Теплоснабжение, отопление и вентиляция

Расход тепла по жилому дому составляет – 392000 Вт, в том числе:

на отопление – 165000 Вт; на ГВС – 227000 Вт.

Проект предусматривает строительство 9-ти этажных жилых домов 4-го класса комфортности, в подземном этаже жилого дома расположены технические помещения (тепловой пункт, насосная, электрощитовая).

Источником теплоснабжения, согласно гарантийного письма №19-05-16/3286 от 19.10.2020 года, ГУ «Управление строительства города Шымкент», служит наружные тепловые сети, выполняемые отдельным проектом от строящейся автономной районной котельной с параметрами теплоносителя 95-70 °С.

Отопление

Система отопления проектируемого жилого дома принята - однотрубная, горизонтальная поквартирная, с разводкой распределительных трубопроводов в конструкции пола, частично открыто над полом.

Для каждой квартиры предусмотрена, установка поквартирных счетчиков тепла на распределительных коллекторах от стояков системы, в специальном шкафу установленный в холле каждого этажа.

В качестве нагревательных приборов предусмотрены установка алюминиевых секционных радиаторов, в ванных комнатах установлены полотенцесушители подключенные к системе ГВС.

Для регулирования теплоотдачи отопительных приборов, на подводках к приборам предусмотрена установка автоматических терморегуляторов с термостатическими клапанами.

Удаление воздуха из системы отопления предусмотрено кранами Маевского, устанавливаемые в верхней пробке отопительных приборов.

Горизонтальные участки труб прокладываются с уклоном 0,002.

Трубопроводы системы отопления поквартирной разводки, стояки и поэтажное разводка системы отопления приняты из полипропиленовых труб PP-RCT SDR 6/5 по ГОСТ 32415-2013, трубопроводы ввода, узла управления и в пределах техподполье приняты стальные электросварные по ГОСТ 10704-91.

В качестве запорно-регулирующей арматуры в системе отопления установлены шаровые краны диаметрами 15…50 мм.

Для опорожнения системы предусмотрена установка сливной арматуры, установленные на каждой ветке системы, слив производится через дренажный стояк в систему канализации.

Для снижения потерь тепла в подвальных помещениях трубопроводы системы отопления изолируются теплоизоляционными материалами K-Flex толщиной 19 мм.

Горячее водоснабжение

Для обеспечение бытовых нужд жителей дома горячей водой, в проекте принята закрытая схема теплоснабжения. Подготовка горячей воды для нужд системы ГВС, производится в пластинчатых теплообменниках, в составе узла управления.

Узел управления (БТП) системы теплоснабжения принят, автоматизированная с регулированием температуры теплоносителя в зависимости от изменения температуры наружного воздуха.

Узел управления и распределительная гребенка для систем отопления здания, оборудован электронным погодозависимым регулятором температуры, регулятором перепада давления, электронным расходомером типа «Взлет-ТСР-М», теплообменниками для системы ОВ и ГВС, циркуляционными насосами смешения, грязевиками, датчиками температуры наружного воздуха, теплоносителя, обратными клапанами, запорно-регулирующей арматурой – шаровыми кранами, задвижками стальными, балансировочными клапанами, термометрами, манометрами, кранами для спуска воды и выпуска воздуха.

Трубопроводы ввода, узла управления и распределительной гребенки приняты из стальных электросварных труб по ГОСТ 10704-91 и стальные водогазопроводные по ГОСТ 3262-75*.

Трубопроводы ввода, узла управления и разводки по техподполье изолируются теплоизоляционными материалами K-Flex толщиной 19 мм.

Антикоррозийное покрытие – краской ПФ-115 за два раза по грунтовке ГФ-021 согласно ГОСТ 25129-82*.

При пересечении трубопроводами систем теплоснабжения стен, перегородок и перекрытий предусмотрено устройство стальных гильз.

Трубопроводы систем теплоснабжения подлежит испытанию, промывке и дезинфекции.

Вентиляция

Вентиляция жилых домов предусмотрена, приточно-вытяжная с естественным побуждением.

Вентиляция жилых комнат, осуществляется через кухни, санузлы и ванные помещения квартир. Удаление воздуха из кухонь, санузлов и ванных комнат производиться через вытяжные решетки в каналах, вентиляционных блоков каждого этажа.

В помещениях воздух удаляется через регулируемые вытяжные решетки типа RAG.

В технических помещениях техподполье, удаление воздуха производится перетоком через отверстия в стенах, в остальные помещения оборудованные, достаточным количеством продухов в наружных стенах.

Для притока воздуха в тепловой пункт предусмотрена установка малогабаритного осевого вентилятора.

Основные технические показатели:

Расход тепла по зданию – 392000 Вт.

Внутреннее газоснабжение

Расход газа на дом составляет - 15,5 м^3/час;

Давление газа перед приборами - 300 мм.вд.ст.

Проект газоснабжения жилого дома, выполнен согласно технических условии №11-2019-06434 от 29.10.2019 года, выданное Шымкентским ПФ АО «КазТрансГаз Аймак».

Источник газоснабжения – проектируемые наружные сети газопровода низкого давления, строительство которое, выполняется отдельным проектом.

Ввод газопроводов предусмотрена в кухни, непосредственно от наружных сетей идущих по фасаду жилого дома.

Диаметры газопроводов определены для природного газа по ГОСТ 5542-87 с плотностью 0,73 кг/м^3 и теплотворной способностью 7600 ккал/м^3.

К установке в каждой квартире принята 4-х конфорочная газовая плита с духовым шкафом.

Для учета расхода газа, в каждой квартире предусмотрена установка бытового счетчика газа типа G4.

На вводе газопровода, на отводах к стоякам, на отводах от стояка перед счетчиком газа и перед газовыми приборами, устанавливается запорно-отключающее устройство.

Запорная арматура до установки расконсервируется и подвергается ревизии. Герметичность затворов запорной арматуры соответствует ГОСТ 9544.

В помещении, где установлен газовый прибор, перед узлом учета газа предусмотрено систему аварийного отключения газа САКЗ-МК-2 с сигнализаторами загазованности СЗ-1 (на природный газ-СН4) и СЗ-2 (на оксид углерода –СО) в комплекте с электромагнитным клапаном КЗЭГ.

Внутренние газопроводы приняты из стальных электросварных труб по ГОСТ 10704-91 и прокладываются открыто, на расстоянии от строительных конструкций, обеспечивающий осмотр и ремонт.

Монтаж газопроводов выполняются на сварке, кроме мест присоединения газовых плит, арматуры, счетчиков. Для сварки газопровода применяются электроды Э42, Э42А по ГОСТ 9467-75.

В местах прохода через стену и перекрытия, газопровод заключается в футляры из стальных электросварных труб по ГОСТ 10704-91. Футляр, устанавливаемый в перекрытии, должен выступать выше пола на 50 мм и быть заподлицо с потолком, прокладываемый в стене-заподлицо с обеих сторон.

Участки газопроводов, проложенные в футляре недолжны иметь стыковых, резьбовых и фланцевых соединений.

После монтажа и испытаний газопровод защищается от коррозии покрытием 2-х слоев масляной краски, по слою грунтовки ГФ-021.

Внутренние газопроводы жилых домов давлением до 0,003 МПа, испытываются давлением 0,01 МПа, продолжительность времени испытания 5 мин.

Основные технические показатели:

Расход газа составляет -15,5 м^3/час;

Количество устанавливаемого газового оборудования (плит) – 54 шт.

Водоснабжение и канализация

Источником водоснабжения, согласно №974 от 15.04.2019 года, выданное ТОО «Водные ресурсы-Маркетинг», проектируемые наружные сети водопровода, выполняемые отдельным проектом. Напор в сети 0,20 МПа.

В жилом доме предусматриваются следующие инженерные системы: водопровод хозяйственно-питьевой и противопожарный, водопровод горячего водоснабжения (от теплового узла), канализация хозяйственно-бытовая, система дождевой канализации и дренажная канализация.

Расчетные расходы воды и стоков

Водопровод хоз-питьевой В1 - 40,50 м^3/сут; 6,02 м^3/час; 2,66 л/сек;

в том числе. ГВС Т3 - 17,01 м^3/сут; 3,60 м^3/час; 1,56 л/сек;

Канализация бытовая К1 - 40,50 м^3/сут; 6,02 м^3/час; 4,26 л/сек.

Водопровод хозяйственно-питьевой и противопожарный

Подача холодной воды осуществляется по одному вводу принятой из стальных электросварных труб по ГОСТ 10704-91 с установкой общедомового водомерного узла расположенного в помещений насосной, в комплекте: счетчика холодной воды с импульсным выходом, чугунных задвижек на основной линий, электрозадвижки на

обводной линий (для пропуска пожарного расхода воды), манометра с 3-х ходовым краном, вентиля для спуска воды и выпуска воздуха, антивибрационных вставок.

Требуемый напор в системе водоснабжения здания обеспечивается насосными установками, расположенными в помещении насосной расположенной в техподполье.

Для повышения давления в сети хоз-питьевого водопровода, предусмотрена установка повысительной насосной станции:

- с насосами производительностью 9,60 м^3/час, напором 0,30 МПа, потребляемой электрической мощностью 2,20 кВт, в обвязку насосной установки входит – два насоса (1-рабочий, 1-резервный) задвижки чугунные, обратные клапаны, реле давления на входе, рама основание, всасывающий и напорные коллекторы, мембранный бак, гибкие вставки, шкаф управления.

Магистральные разводящие трубопроводы систем водопровода, проходящие в техподполье и стояки, выполняются из стальных водогазопроводных оцинкованных труб по ГОСТ 3262-75*.

Поквартирная разводка и подводки к санитарным приборам приняты из полипропиленовых труб SDR11 по ГОСТ 32415-2013, разводка осуществляется коллекторным способом.

Поквартирные счетчики воды установлены в специальном шкафу в холле каждого этажа жилого дома.

Переход от стальных труб к полиэтиленовым осуществляется с применением переходных муфт. Стояки прокладываются скрыто в шахтах, разводка трубопроводов в помещениях осуществляется, как открыто вдоль стен, так и скрыто в конструкции пола.

В техподполье принята верхняя разводка трубопроводов. Трубопроводы прокладываются с уклоном 0.002 в сторону спускных кранов.

В качестве запорно-регулирующей арматуры в системе установлены чугунные задвижки, чугунные вентили.

Все стальные трубопроводы систем водопровода покрываются эмалевой краской ПФ-115 за два раза по грунтовке ГФ-021.

Трубопроводы системы холодного водоснабжения в техподполье изолируются гибкой трубчатой изоляцией «K-flex» толщиной 13 мм.

В целях внутриквартирного пожаротушения на сети хозяйственно-питьевого водопровода предусмотрено устройство внутриквартирного пожаротушения УВП.

Внутреннее пожаротушение

Расход воды на внутреннее пожаротушение составляет - 1 струя 2,6 л/сек.

Для повышения давления в сети противопожарного водопровода, предусмотрена установка повысительной насосной станции:

- с насосами производительностью 9,40 м^3/час, напором 0,30 МПа, потребляемой электрической мощностью 2,20 кВт, в обвязку насосной установки входит – два насоса (1-рабочий, 1-резервный) задвижки чугунные, обратные клапаны, реле давления на входе, рама основание, всасывающий и напорные коллекторы, гибкие вставки, шкаф управления.

Сеть и стояки противопожарного водопровода выполняются из стальных водогазопроводных труб по ГОСТ 3262-75* диаметрами 50 мм и закольцована по верху в чердачном помещений со стояком хозяйственно-питьевого водопровода.

Пожарные краны устанавливаются на высоте 1,35 м от пола этажа в пожарных шкафчиках.

Каждый пожарный шкаф дополнительно снабжен, ручными огнетушителями вместимостью 1 0 л (2 шт), пожарным рукавом длиной 20 м, пожарным стволом.

В качестве первичного устройства пожаротушения, на сети В1 в квартирах, предусмотрена установка отдельного крана для присоединения шланга (рукава).

В местах прохождения труб через строительные конструкции трубопроводы противопожарного водопровода прокладываются в футлярах из стальных труб. Внутренний диаметр футляра на 10 мм больше наружного диаметра прокладываемой

трубы. Зазор между трубой и футляром заделывается мягким водонепроницаемым материалом, допускающим перемещение трубы вдоль продольной оси.

Все стальные трубопроводы системы покрываются эмалевой краской ПФ-115 за два раза по грунтовке ГФ-021.

Трубопроводы системы в техподполье, по чердаку, изолируются гибкой трубчатой изоляцией «K-flex» толщиной 13 мм.

Горячее водоснабжение

Проектом предусматривается приготовление горячей воды в теплообменниках, установленных в тепловом пункте.

Система горячего водоснабжения предусмотрена для подачи горячей воды к санитарно-техническим приборам жилого дома.

Для учета горячей воды предусмотрены поквартирные приборы учета воды.

Магистральные разводящие трубопроводы систем ГВС, проходящие в техподполье и стояки, выполняются из стальных водогазопроводных оцинкованных труб по ГОСТ 3262-75*.

Поквартирная разводка и подводки к санитарным приборам приняты из полипропиленовых труб SDR11 по ГОСТ 32415-2013, разводка осуществляется коллекторным способом.

Поквартирные счетчики воды установлены в специальном шкафу в холле каждого этажа жилого дома.

Циркуляция горячего водоснабжения жилого дома предусмотрена по магистрали и стоякам.

В качестве запорно-регулирующей арматуры в системе установлены чугунные вентили.

Все стальные трубопроводы систем горячего водопровода покрываются эмалевой краской ПФ-115 за два раза по грунтовке ГФ-021.

Трубопроводы системы горячего водоснабжения за исключением подводок к санитарно-техническим приборам изолируются гибкой трубчатой изоляцией К-FLEX, толщиной 13 мм, во избежание образования конденсата.

При проходе через строительные конструкции трубопроводы систем холодного и горячего водоснабжения проложить в футлярах из стальных труб. Внутренний диаметр футляра на 10 мм больше наружного диаметра прокладываемой трубы.

Зазор между трубой и футляром заделать мягким водонепроницаемым материалом, допускающим перемещение трубы вдоль продольной оси.

При скрытой прокладке труб систем холодного и горячего водоснабжения в местах установки запорной арматуры, предусмотрены устройство лючков с дверцами.

Трубопроводы систем холодного и горячего водоснабжения подлежат испытанию, промывке и дезинфекции.

Канализация

Канализация бытовая К1

Система хозяйственно-бытовой канализации предусмотрена для отвода стоков от сантехнических приборов.

Сети канализации предусмотрены с выпусками в наружную сеть канализации.

Трубопроводы систем канализации выполняются из полиэтиленовых раструбных ПВХ труб по ГОСТ 32412-2013.

Выпуски систем канализации выполнены из чугунных труб по ГОСТ 6942-80.

Для обеспечения надежной и постоянной работы сети канализации предусматривается установка прочисток и ревизий (ревизии устанавливаются через каждые 3 этажа).

Вентиляция канализационной сети предусматривается через стояки, вытяжная часть которых выводится выше кровли на 0,5 м. Стыковые соединения трубопроводов выполнены на резиновых уплотнительных кольцах.

При скрытой прокладке труб систем канализации, в местах установки ревизий и прочисток предусмотрены устройство лючков с дверцами.

Дождевая канализация

Для отвода дождевых и талых вод с кровли здания предусмотрена система внутренних водостоков с отводом в арычную сеть в летнее время и перепуском в бытовую канализацию на зимний период.

Система водостоков выполняются: подвесные участки в районе чердака – из канализационных ПВХ труб по ГОСТ 32412-2013, стояк и выпуск - из стальных электросварных труб по ГОСТ 10704-91.

Чаши водосточных воронок жестко закрепляются к несущим конструкциям покрытия и соединяются со стояками через компенсатор, основание стояка тоже должен быть хорошо закреплен.

Вокруг воронок и трубопроводов в пределах чердака прокладывается греющий кабель (раздел ЭЛ).

Трубопроводы системы в пределах чердака изолируются гибкой трубчатой изоляцией К-FLEX, толщиной 13 мм, во избежание замерзания.

Канализация дренажных вод

Система канализации предусмотрена для отвода воды после пожаротушения и сбора случайных сливов вод в насосной станции и теплового пункта.

Сброс стоков предусмотрен в приямки с дренажными насосами с последующим выпуском в арычную сеть.

Сеть выполняется из стальных водогазопроводных труб по ГОСТ 3262-75*.

Поверхность трубопроводов окрашивается масляной краской за 2 раза по грунтовке.

При проходе через строительные конструкции стальные трубопроводы прокладываются в футлярах из стальных труб. Внутренний диаметр футляра на 10 мм больше наружного диаметра прокладываемой трубы. Зазор между трубой и футляром заделать мягким водонепроницаемым материалом, допускающим перемещение трубы вдоль продольной оси.

Канализационные сети подлежат гидравлическим испытаниям методом пролива 75% всех приборов.

Проектные решения обеспечивают расчетное водопотребление, устойчивую работу систем водоснабжения и водоотведения.

Основные технические показатели:

Водопровод хоз-питьевой В1 - 40,50 м^3/сут; 6,02 м^3/час; 2.66 л/сек;
в том числе, ГВС Т3 - 17,01 м^3/сут; 3,60 м^3/час; 1,56 л/сек;
Канализация бытовая К1 - 40,50 м^3/сут; 6,02 м^3/час; 4,26 л/сек.

Электротехнические решения

Электрооборудование

Проект выполнен на основании задания на проектирование, архитектурно-строительной и сантехнической частей проекта и в соответствии СП РК 4.04-103-2013 «Правила расчета электрических нагрузок городских квартир и коттеджей повышенной комфортности», СП РК 4.04-106-2013 «Электрооборудование жилых и общественных зданий. Правила проектирования», СП РК 3.02-101-2012 «Здания жилые многоквартирные» и ПУЭ РК «Правила устройства электроустановок РК».

По степени надежности электроснабжения электроприёмники здания отнесены: к I категории - противопожарное оборудование, подъемный механизм, эвакуационное освещение и видеонаблюдение; ко II категории - остальные электроприёмники.

Жильё относится к I уровню электрификации быта.

Расчётная нагрузка на вводе, а также нагрузки, передаваемые по питающей и групповой сети, приняты в соответствии с СП РК 4.04-106-2013 табл.6. Плиты для приготовления пищи - на природном газе.

Для ввода и распределения электроэнергии в помещении электрощитовой, расположенный в подвальном этаже, предусмотрены вводно-распределительные

устройства типа ВРУ1-23 и ВРУ1-18 со счетчиками электроэнергии и предохранителями на отходящих линиях.

Учет эл. энергии общедомовых нагрузок осуществляется электронными счетчиками Меркурий-230 (АСКУЭ) комплектно с ВРУ. Учет электроэнергии квартир осуществляется электронными счетчиками CE 102 S6, S7145 OKV 5-60A, устанавливаемыми в этажных щитах марки ЩЭ. В каждой квартире устанавливается квартирный щиток с УЗО на вводе, количеством автоматов на отходящих линиях – 5шт. Электроприемниками квартиры являются: освещение, кондиционер и др. оборудование.

Магистральные и распределительные сети выполняются скрыто кабелем ВВГнг-ls расчетного сечения в ПВХ трубах в штрабах кладки, в пустотах плит перекрытий, в подготовке пола и под слоем штукатурки.

Подключение лифтов предусмотрено по I категории надежности электроснабжения от ВРУ-2 (АВР) и выполняется кабелями ВВГнг-ls расчетного сечения.

В коридоре каждой квартиры установлен щиток квартирный, с автоматами защиты групповых линий, устройствами защитного отключения.

Предусмотрено аварийное освещение этажных коридоров и площадок перед лифтами технических помещений, подвала и чердака.

Проектом предусматриваются хозпитьевые насосы, которые поставляются в комплекте со шкафами управления. Насосные установки поставляются в виде компактной установки полностью готовые к работе.

Для насосов горячего водоснабжения и отопления предусмотрен шкаф управления.

Для откачки воды из приямка теплового пункта/насосной предусмотрен насос Гном. В качестве пускорегулирующей аппаратуры насоса принят ящик управления Я5000 с аппаратами выбора режима работы.

Насосная станция пожаротушения жилых помещений поставляется в комплекте со шкафами управления, манометром и датчиком давления. Насосные установки поставляются в виде компактной установки полностью готовые к работе. Подключение насосной станции предусматривается от ВРУ-2 (АВР). Управление насосами производится по месту и дистанционно.

Управление и подключение пожарными и хозяйственно питьевыми насосами выполнено от шкафов управления, поставляемые комплектно с насосами. Насосы управляется автоматически. В ручном режиме включаются от кнопок на шкафу управления. Насосы предусмотрены для системы водоснабжения.

Проектом предусмотрено подключение нагревательного кабеля для подвесных участков, стояка и воронок ливневой канализации. Нагревательный кабель прокладывается по трубопроводу ливневой канализации.

В кухнях квартир предусмотрены розетки для подключения двухкомпонентной системы контроля загазованности «Кристалл-2-(CH+CO)-Мини.

Электроосвещение

Нормы освещенности и коэффициенты запаса приняты в соответствии с СН РК 2.04-01-2011 «Естественное и искуственное освещение». В качестве источников света предусмотрены лампы энергосберегающие. Электрооборудование, светильники и электроустановочные изделия выбраны в соответствии с назначением, характером среды и архитектурно-строительными особенностями помещений. Управление освещением производится местными выключателями. Питание общего освещения квартир и штепсельных розеток выполнено раздельно.

Проектом предусматривается рабочее, аварийное и ремонтное освещение.

В жилых комнатах и коридорах квартир предусматривается установка сжимов, а для подключения светильников в кухнях и прихожих предусмотрена установка подвесных патронов. В жилых комнатах предусмотрена установка розеток с защитной шторкой. Высота установки розеток 0,3 м от пола для жилых комнат, а для кухонь-на уровне стола (0,8 м от пола). Выключатели на уровне 0,8 м от пола. В каждой квартире устанавливается эл. звонок с кнопкой.

Электроосвещение подвала, электрощитовой, лестничных клеток, номера дома и входа в подъезд предусматривается от Блока Управления Освещением (БУО).

Аварийное освещение предусматривается в электрощитовых, тепловых узлах и лифтовых холлах.

Для ремонтного освещения предусматривается установка понижающих трансформаторов ЯТП 220/36 В.

Для освещения шахты лифта предусмотрена установка настенных патронов на каждом этаже лифтовой шахты.

Управление освещением лестничных клеток принято автоматическое и по месту.

Сеть освещения выполняется кабелями с медными жилами марки ВВГнг-ls в ПВХ трубах в штрабах кладки, в пустотах плит перекрытий, в подготовке пола и под слоем штукатурки.

Защитные мероприятия

Все металлические нетоковедущие части электрооборудования подлежат заземлению. В качестве заземляющих проводников используется специально проложенный провод. На вводе в здание выполняется система выравнивания потенциалов. Все металлические части систем центрального отопления, водоснабжения и защитные проводники питающей электросети присоединяются к главной заземляющей шине ВРУ. Также предусмотрено дополнительно присоединение корпуса ванны к нулевой шине квартирного щитка проводом ПВ1 1х4,0 мм². Проектом предусматривается внутренний контур заземления электрощитовой, выполненный сталью полосовой 25х4 мм. Внутренний контур присоединить к внешнему минимум в двух точках.

Молниезащита

Молниезащита предусмотрена III типа согласно нормативного документа СП РК 2.04-103-2013 «Устройство молниезащиты зданий и сооружений».

Предусмотрена пассивная система молниезащиты. В качестве токоотводов используются стальные полосы 40х4, которые привариваются к сетке 5ВР-1, уложенной в арматурной стяжке покрытия кровли. Токоотводы расположены по наружной стене здания не ближе, чем на 3 м от входов. Сопротивление заземления не должно превышать 4,0 Ом в любое время года.

Основные показатели по электротехнической части

Таблица №11

№ п/п	Наименование	Показатели
1	Категория электроснабжения	I, II
2	Напряжение сети	380/220В
3	Количество квартир	54
4	Расчетная мощность	87,54 кВт
5	Удельная расчетная электрическая нагрузка	5 кВт
6	Расчетный ток	150 А
7	Коэффициент мощности	0,92

Системы связи и сигнализации:

Сети связи

Проект систем связи жилого дома выполнен на основании задания на проектирования и в соответствии с нормами проектирования СНиП РК 3.02-10-2010*, СП РК 3.02-101-2012, СН РК 3.02-01-2018.

Телефонизация

Телефонизация предусматривается от проектируемых городских сетей оптико-волоконным кабелем ОК-8. Наружные сети телефонизации выполняются отдельным проектом.

Кабель по подвалу прокладывается в ПВХ трубе. Вертикальная прокладка выполняется в ПВХ трубе и прерывается в поэтажных щитах, в которых монтируются

оптические распределительные коробки типа ОРК 1х4 (этажные) и разветвительные муфты. Оптический распределительный бокс (подъездный) устанавливается на 1 этаже.

Абонентская проводка выполняется по заявке жильцов.

Домофоны

Для санкционированного доступа в квартиры предусматривается установка аудидомофонов. На входных дверях установлены блоки вызова типа БВД-311R и электромагнитные замки, в квартирах - абонентские аудидомофонные блоки типа УКП-7. Электропитание блоков вызова осуществляется от блоков питания, устанавливаемых в этажных шкафах.

Распределительная сеть выполняется кабелем марки КСВП-1х2х0.5 с установкой коммутационных блоков типа БК-10 в этажных шкафах на каждой лестничной площадке. Кабель по стояку прокладывается в ПВХ трубе. К абонентским блокам прокладывается кабель марки КСВП-1х2х0.5 в ПВХ трубах.

Видеонаблюдение

Предусмотрено видеонаблюдение и запись событий в круглосуточном режиме.

Электроснабжение видеорегистратора и блока питания осуществляется на напряжение 220 В. Электроснабжение видеокамер осуществляется на напряжение 12 В от устанавливаемых блоков питания. Видеорегистратор и блок питания устанавливается на отм.0,000.

Видеонаблюдение осуществляется аналоговыми видеокамерами. Одна уличная камера установлена на входе в подъезд, и одна купольная видеокамера в антивандальном исполнении на лестничной клетке 1-го этажа.

Кабельные линии, подключаемые к видеокамерам, выполнены комбинированным кабелем VSC75-3-2, объединяющим в себе коаксиальный и питающий кабели. Все кабельные линии прокладываются в ПВХ трубах.

Места установок камер видеонаблюдения согласованы с заказчиком.

Телевизионное вещание

Проектом предусматривается установка сетей телевидения.

Для приема телевизионного сигнала на крыше здания устанавливается антенна эфирного телевизионного коллективного приема АТКГ(В)-4.1.6-12.4.

Распределительная сеть выполняется кабелем марки RG-11.

Абонентская проводка выполняется по заявке жильцов.

Антенна коллективного пользования заземляется стальной проволокой диаметром 10 мм по кровле зданий, стене к наружному контуру заземления.

6.3 Инженерно-технические мероприятия по предупреждению чрезвычайных и взрывопожароопасных ситуаций

Степень огнестойкости здания – II;

Класс конструктивной пожарной опасности С0.

Категория помещений по взрывопожарной и пожарной опасности – Д.

Класс функциональной пожарной опасности Ф1.3.

При проектировании проездов и пешеходных путей обеспечена возможность проезда пожарных автомобилей к зданию.

Строительные конструкции и материалы, примененные в проектных решениях для внутренней и наружной отделки, обеспечивают нормированный предел огнестойкости и допустимую степень пожарной опасности. Принятые в рабочем проекте планировочные решения, а также расположение и габариты дверных проемов обеспечивают эвакуацию людей в случае пожара. Количество эвакуационных и аварийных выходов, длина и ширина эвакуационных выходов, а также, направление открывания дверных заполнений не противоречат требованиям СП РК 3.02-101-2012* «Здания жилые многоквартирные», СП РК 2.02-101-2014* «Пожарная безопасность зданий и сооружений».

В целях внутриквартирного пожаротушения на сети хозяйственно-питьевого водопровода предусмотрено устройство внутриквартирного пожаротушения УВП.

6.4 Оценка воздействия на окружающую среду

Оценка воздействия на окружающую среду к рабочему проекту «Строительство 9-ти этажных жилых домов в микрорайоне "Туран" (4 очередь) (повторное использование на 4 дома) в г. Шымкент. (без наружных инженерных сетей) Жилой дом №19» выполнена ИП Мурзиной Е.И.

Площадка проектируемых 9-ти этажных жилых домов расположена в мкр. "Туран" г.Шымкент (северо-восточная часть города) вдоль улиц №11, №12 и №13. Общая площадь участка по ГосАкту - 11,5369 га. Отведенный участок находится на свободной территории, предназначенной согласно градостроительной документации под строительство многоэтажной жилой застройки. Территория ранее не использовалась, на отведенном участке не имеется никаких строений, зеленые насаждения также отсутствуют. Участок строительства граничит: с севера – площадкой строительства жилых домов мкр. Туран, квартал 26 на расстоянии 60 м, с востока – пустые земли, с юго-востока – частный жилой сектор на расстоянии 780 м, с юга на расстоянии 840 м – карьер ПГС ТОО «Амангельдин и К», с запада – строящийся новый микрорайон – 1,5 км. В данном проекте предусмотрено строительство 9-ти этажного жилого дома № 19.

В соответствии с приказом Министра энергетики Республики Казахстан № 240 от 10 июня 2016 года «Об утверждении Перечня видов хозяйственной деятельности, проекты которых подлежат вынесению на общественные слушания», проектируемый объект не подлежит процедуре общественных слушаний.

Воздействие на атмосферный воздух. Проектируемый жилой дом в период эксплуатации не будет являться источником негативного воздействия на воздушный бассейн. Загрязнение атмосферного воздуха происходит в период строительства жилого дома.

Воздействие строительных работ на атмосферный воздух определяется намечаемой технологией производства строительных работ. Проектом организации строительства предусматривается размещение строительной площадки, оснащенной инвентарными зданиями и производственными площадками складского, вспомогательного и бытового назначения для нужд строительства, с учетом выполнения максимального объема работ вне строительной площадки путем поставки материалов и конструкций с предприятий строительной индустрии.

К работам, при осуществлении которых производятся выбросы загрязняющих веществ, относятся: работа строительной техники и автотранспорта; пересыпка сыпучих материалов; сварочные работы; покрасочные работы. Все источники загрязнения атмосферы при строительстве привязаны к производству работ и расположены на единой строительной площадке.

Согласно п. 5.13 РНД 211.2.01.01-97 одним из способов сокращения объема вычислительных работ является представление совокупности большого числа рассредоточенных по обширной территории источников неорганизованных выбросов, как площадных источников. На основании вышеизложенного, на период проведения строительных работ строительная площадка учитывалась как единый неорганизованный источник загрязнения (№ 6001), на котором расположены 18 источников выделения и 2 организованных (№№0001, 0002) источников выбросов (дымовые трубы от битумного котла и дизель-генератора САГ). Всего на период строительство выявлено 20 источников выбросов. Основными источниками выделения загрязняющих веществ в атмосферный воздух будут являться следующая строительная техника, оборудование и работы:

- ист.0001, ист. выд. № 01 – битумный котел;
- ист.0002, ист. выд. № 02 – САГ;
- ист.6001: ист. выд. № 03 – работа бульдозера; ист. выд. № 04 – работа экскаватора; ист. выд. № 05 – перевозка грузов автомобилями бортовыми; ист. выд. № 06 – работа поливомоечной машины; ист. выд. № 07 – работа автопогрузчика; ист. выд. № 08 – работа катков (8 т); ист. выд. № 09 – работа катков (16 т); ист. выд. № 010 – работа подъемных

кранов на автомобильном ходу; ист. выд. № 011 – работа подъемных кранов на гусеничном ходу; ист. выд. № 012 – работа компрессора; ист. выд. № 013 – тракторная техника; ист. выд. № 014 – работа машины шлифовальной; ист. выд. № 015 – сварка ПЭТ труб; ист. выд. № 016 – газорезочные работы; ист. выд. № 017 – сварочные работы (электроды Э-42); ист. выд. № 018 – покрасочные работы (краска МА-15, олифа «Оксоль»); ист. выд. № 019 – асфальтоукладчик; ист. выд. № 020 – склад хранения инертных материалов.

Согласно выполненных расчетов валовые выбросы загрязняющих веществ на период строительства составят: 7,750980186 т – с учетом передвижных источников и 4,882183186 т – от стационарных источников (без учета передвижных).

Валовый выброс от автотранспорта не нормируется и в общий объем выбросов вредных веществ не включается. Максимально-разовые выбросы от передвижных источников учтены в расчётах приземных концентраций загрязняющих веществ, чтобы оценить воздействие объекта в целом на окружающую среду.

По данным справки о фоновых концентрациях вредных веществ в атмосферном воздухе г.Шымкент, выданной филиалом РГП «Казгидромет» по Туркестанской области №31-06-27/92 от 28.05.2019г. значения существующих фоновых концентраций составляют: диоксид азота – 0,1133 мг/м^3; диоксид серы – 0,0154 мг/м^3, оксид углерода – 4,6723 мг/м^3, взвешенные вещества (пыль) – 0,4289 мг/м^3. По остальным веществам наблюдения не проводятся.

Расчеты рассеивания загрязняющих веществ выполнены на программном комплексе «ЭРА» (версия 2.5) фирмы Логос-плюс. Как показывают результаты расчета, по всем выбрасываемым веществам, концентрации ни в одной расчетной точке на границе участка строительства не превышают значений 1ПДК. Таким образом, результаты расчетов свидетельствуют о соблюдении гигиенических стандартов качества атмосферного воздуха по всем веществам, выбрасываемым источниками в период строительства. Разработка воздухоохранных мероприятий не требуется. Санитарно-защитная зона при проведении строительный работ, так как они носят временный характер, не устанавливается. Территория самой строительной площадки является ограничением вредных воздействий на окружающую среду. Так как приземные концентрации по всем ингредиентам на территории ближайшей жилой застройки не создадут превышения ПДК для населенных мест, параметры выбросов на период строительства объекта предложены в качестве предельно допустимых.

Обоснованные нормативы выбросов загрязняющих веществ в атмосферу от стационарных источников (на период строительства)

Таблица №12

Код ЗВ	Наименование вещества	Выброс вещества	
		г/с	т/год
0123	Железо (II, III) оксиды (диЖелезо триоксид, Железа оксид) /в пересчете на железо/	0,03273	0,05264
0143	Марганец и его соединения /в пересчете на марганца (IV) оксид/	0,001748	0,005011
0301	Азота (IV) диоксид (Азота диоксид)	0,1658913	0,117179
0304	Азот (II) оксид (Азота оксид)	0,0400233	0,028533
0328	Углерод (Сажа, Углерод черный)	0,0117146	0,00936
0330	Сера диоксид (Ангидрид сернистый, Сернистый газ, Сера (IV) оксид)	0,0521933	0,03212
0337	Углерод оксид (Окись углерода, Угарный газ)	0,2025646	0,131324
0616	Диметилбензол (смесь о-, м-, п- изомеров)	0,163	0,1822
0703	Бенз/а/пирен (3,4-Бензпирен)	0,000000233	0,000000186
0827	Хлорэтилен (Винилхлорид, Этиленхлорид)	0,000013	0,00004
1325	Формальдегид (Метаналь)	0,0023333	0,001695
2752	Уайт-спирит	0,1371	0,1618

2754	Алканы С12-19 /в пересчете на С/	0,0870189	0,05678
2902	Взвешенные частицы	0,08063	0,101052
2908	Пыль неорганическая, содержащая двуокись кремния в %: 70-20	1,297907	4,0017
2930	Пыль абразивная (Корунд белый, Монокорунд)	0,0026	0,000749
	В С Е Г О:	2,277467533	4,882183186

Строительные работы санитарными правилами не классифицируются и согласно ст.40 Кодекса РК от 9 января 2007 года № 212 «Экологический кодекс РК» относятся к IV категории.

В период эксплуатации жилого дома стационарные источники загрязнения атмосферного воздуха отсутствуют. Теплоснабжение жилых квартир предусмотрено от городской теплосети. Выбросы от парковки машин не подлежат нормированию.

Разрешение на эмиссии в окружающую среду Управления природных ресурсов и регулирования природопользования г. Шымкент № KZ07VDD00158071 от 30.12.2020г., выданное на период строительство жилого дома, приложено к заключению.

Воздействие на водные ресурсы. Строительство и эксплуатация жилого дома не оказывает негативного воздействия на поверхностные и подземные воды. В районе строительства отсутствуют поверхностные водоемы и водотоки. Ближайший водный объект – озеро Тулпар – 4,8 км. Подземные воды расположены на глубине более 20,0 метров от поверхности земли.

Для нужд строительства используется привозная вода. В процессе строительства объекта вода используется на хозяйственно-бытовые нужды, производственные нужды и для питьевых нужд работников, вовлеченных в строительство. Сброс хозяйственно-бытовых сточных вод осуществляется в изолированный накопитель, с последующим вывозом по договору спецорганизацией на городские очистные сооружения.

Мойка колес строительных машин будет осуществляться в установках с замкнутым циклом оборота. Производственные сточные воды, образуемые в результате мытья колес рекомендуется очищать в специальном отстойнике и возвращать на мойку колес по замкнутому оборотному циклу. Осадок, образуемый при зачистке мойки колес автотранспорта, выгружается на твердую площадку, после естественной подсушки без накопления вывозится транспортом лицензированного предприятия на размещение. Периодически осуществляется долив воды. Расход воды на мойку одной машины составляет 70 л или 0,07 м^3. Количество автомашин в течение рабочих смен, выезжающих за пределы строительной площадки равно 13 ед. Таким образом, объем сточных вод, поступающих на очистку, составит 0,91 м^3/сут. или с учетом продолжительности строительства – 7,0 месяцев (212 рабочих дней) – 193 м^3. На основании анализа потребностей в воде во время строительного периода и предусмотренных проектом источников водоснабжения строительных работ, можно сделать вывод о том, что имеется достаточное количество воды для строительной деятельности. Истощение или уменьшение запасов подземных вод и уровня поверхностных вод не прогнозируется.

Водоснабжение жилого дома в период эксплуатации будет осуществляться от городской водопроводной сети, сброс хозяйственно-бытовых сточных вод предусмотрен в городскую канализационную сеть. Наружные сети водопровода и канализации рассматриваются отдельным проектом.

Воздействие на недра. На проектируемой территории и в районе расположения объекта отсутствуют площади с залеганием полезных ископаемых. Для обеспечения грунтом в проекте предусмотрено использовать существующие месторождения суглинка. Непосредственно на участке строительства добыча строительных материалов не предусматривается. Источники получения стройматериалов являются действующими, прямого воздействия на объекты недропользования оказываться не будет.

Отходы производства и потребления. Периоды строительства и экспуатации жилого дома сопровождается образованием различных видов отходов. Весь объем

образовавшихся отходов производства и потребления подлежат временному хранению в специально отведенных местах с последующим вывозом по договору специализированными предприятиями на утилизацию или захоронение.

Объемы образования отходов производства и потребления

Таблица №13

Наименование отхода	Уровень опасности	Образование, т/год	Место временного хранения	Способ утилизации, обезвреживание
Период строительства				
Твердые бытовые отходы	зеленый GO060	2,84375	металлический контейнер	вывозятся на полигон ТБО
Огарки сварочных электродов	зеленый GA090	0,04209	ящик	передается спецпредприятиям по сбору металлолома
Жестяные банки из под краски	янтарный AD070	0,08393	контейнер	передается спецпредприятиям на утилизацию
Промасленная ветошь	янтарный AD060	0,1956	спецтара	
Осадок после мойки колес автомашин, содержащий нефтепродукты 20%	янтарный AE020	1,501	стройплощадка	
Строительный мусор	зеленый GG170	по факту	стройплощадка	
Период эксплуатации				
Твердые бытовые отходы	зеленый GO060	32,4	металлический контейнер	вывозятся на полигон ТБО
Смет с территории		20,43		

Для сбора твердых бытовых отходов (ТБО) от жителей жилого дома на специально оборудованной площадке будут установлены мусорные контейнеры. Вывоз мусора осуществляется по договору со специализированными предприятиями на городской полигон ТБО.

Проектом предусмотрено только временное хранение отходов в срок не более шести месяцев. Согласно п.3-1 ст.288 Кодекса РК от 9 января 2007 года № 212 «Экологический кодекс РК» временное хранение отходов не является размещением отходов.

Воздействие на земельные ресурсы и почвы. До начала строительства проектом предусмотрено снятие плодородного слоя почвы (растительный грунт 20 см в количестве 240 м^3), его временное хранение в специально отведенной площадке и дальнейшее использование для озеленения территории.

Территория строительства относится к антропогенно измененной под воздействием деятельности человека.

Для охраны земель при строительстве объекта проектные решения обеспечивают:

- снижение землеемкости проектируемого объекта за счет повышения этажности и более компактного размещения зданий;

- предупреждение территориального разобщения земель, образования локализованных участков и нарушения межхозяйственных и внутрихозяйственных связей других землепользователей;

- максимальное снижение размеров и интенсивности выбросов загрязняющих веществ на территорию объекта и прилегающие земли;

- своевременную рекультивацию земель, нарушенных при строительстве и эксплуатации объекта.

При выполнении строительных работ для ослабления воздействия на почвы и земельные ресурсы предусмотрены следующие мероприятия:

- запрещается сваливать и сливать какие-либо материалы и вещества, получаемые при выполнении работ на поверхность земли;

- все загрязненные воды и отработанные жидкости со строительной площадки должны быть собраны и перемещены в специальные емкости или захоронены таким образом, чтобы не загрязнять воды и почвы;

- хранение ГСМ, битума и химических веществ предусматривается за пределами строительной площадки, только на специально выделенных и оборудованных для этих целей площадках, обычно на базах.

Воздействие на растительный и животный мир. Участок строительства расположен в зоне подвергшейся интенсивному антропогенному воздействию на предыдущих стадиях хозяйственного освоения территории. В связи с этим значительного воздействия на растительный и животный мир не прогнозируется.

Строительство объекта не должно повредить популяциям редких и эндемичных видов, так как выше упомянутые растения встречаются лишь на пространствах за пределами населенного пункта. Снос зеленых насаждений не предусмотрен, т.к. на проектируемой территории отсутствуют какие-либо зеленые насаждения в виде деревьев и кустарников, попадающих под пятно строительство.

Места сосредоточения и пути движения животных, гнездования птиц в районе работ отсутствуют. Дополнительного влияния на растительный и животный мир не происходит.

Социально-экономическая среда. Строительство жилого дома носит социально значимый характер, т.к. направлено на обеспечение населения доступным жильем.

Проектом не предусмотрено использование опасных материалов и формирование отходов, которые могут отразиться на состоянии здоровья населения. Негативное воздействие, оказываемое в период строительства, прежде всего через загрязнение атмосферного воздуха, является незначительным и, как показывают анализ расчетных данных, находится в допустимых пределах.

Шумовые, вибрационные, световые и электромагнитные виды воздействий при строительстве объекта носят кратковременный характер.

В целом, воздействие намечаемой деятельности оценивается как допустимое.

6.5 Оценка соответствия проекта санитарным правилам и гигиеническим нормам

РП «Строительство 9-ти этажных жилых домов в мкр-не "Туран" (4 очередь) (повторное использование на 4 дома) в г. Шымкент (без инженерных наружных сетей)» Жилой дом № 19.

Исходные данные и согласования заинтересованных организаций:

СЗЗ объекта не классифицируется.

Протокол дозиметрического контроля № 158 пл/д-/РО-20-03298 от 09. 12. 2020 г.

Оценка соответствия проекта санитарным правилам и гигиеническим нормам.

Здание многоэтажного жилого дома двух подъездное, чердачное с вентилируемой кровлей с внутренним водостоком, в плане рассматриваемое здание имеет простую прямоугольную форму с размерами в осях 28,8х18,0 м. с проходным чердачным

пространством. Под всем зданием размещается подвал. В подвале располагаются технические помещения и помещение с коммуникациями жилого дома. С первого по девятый этаж в жилом доме размещаются 1,2,3- комнатные квартиры. Полы в жилых квартирах линолеум, ванная, сан.узел, лоджия - керамическая плитка.

Внутренняя отделка жилые помещения и коридор: улучшенная штукатурка, шпатлевка, водоэмульсионная окраска. Лоджия и кухня: улучшенная штукатурка, шпатлевка, водоэмульсионная окраска.

Стены в ванных и санузлах решены из керамических плиток на всю высоту.

Внутренние межкомнатные двери - деревянные по ГОСТ 6629-88*, окна и балконные двери выполнены из ПВХ. Входные двери в квартиру металлические.

Лифт в проекте предусмотрен ЛП1010БШЭ (лифт пассажирский с машинным помещением) - г/п -1000кг, скорость подъема -1,0м/с, количество остановок - 9,

Вентиляция жилого дома проектируется приточно-вытяжная с естественным и механическим побуждением воздуха. Удаление воздуха из кухонь и санузлов осуществляется через вент- блоки, выведенные выше кровли и законченные зонтами.

Вентиляция остальных помещений жилого дома - за счет проветривания. Приток воздуха в жилые помещения и кухню через оконные створки со «сложным» открыванием, что предусмотрено в разделе АС.

Вентиляция в коммерческих площадях отм. 0,000 механическая приточно-вытяжная. Для снижения уровня шума в системах вентиляции, проектом предусматривается установка шумо-глушителей на воздуховодах. Для нагревания наружного воздуха в зимний период года в приточных системах, приняты водяные воздухонагреватели с параметрами теплоносителя 130-70 °С.

Водоснабжение «Жилого дома» - предусмотрено от существующих городских сетей водопровода диаметром 200мм и оборудуется системой хозяйственно-питьевого водопровода с подачей воды питьевого качества

Подключение системы отопления жилого дома к наружным сетям осуществляется с помощью узла ввода, установленного в тепловом пункте в подвале здания. Так как напор в городской сети на нужды питья не хватает, проектом предусмотрена установка насосов (1 резервный, 1 рабочий) на хоз.-питьевые нужды, Горячее водоснабжение принято от теплообменников установленных в подвале возле теплового пункта в осях 9-10 и А-Б. Требуемый напор на горячее водоснабжение - 35.0 м.вод.ст.

В коммерческих площадях применяются алюминиевый радиаторы Galidor Super 500/100 фирмы «Fondital». Регулирование теплоотдачи радиаторов осуществляется вручную.. Удаление воздуха из систем отопления предусматривается воздухоспускными кранами из монтажного комплекта, установленными на нагревательных приборах

Предусмотрено аварийное освещение лестничных клеток, этажных коридоров и площадок перед лифтами. Управление освещением лестничных клеток принято автоматическое от фотодатчика и по месту: фотодатчик монтируется на наружной раме окна 2-го этажа

В проекте предусматривается установка камер видеонаблюдения здания первого этажа.

В проектируемом жилом доме вредные технологические процессы отсутствуют.

При организации строительства учтено требования санитарных правил «Санитарно-эпидемиологические требования к условиям труда и бытового обслуживания при строительстве, реконструкции, ремонте и вводе, эксплуатации объектов строительства», утвержденных Приказом Министра национальной экономики Республики Казахстан от 28.02.2015 года No 177.

6.6 Организация строительства

Раздел «Организация строительства» разработан на основании рабочих чертежей, в соответствии с требованиями СН РК 1.03-00-2011 «Строительное производство. Организация строительства предприятий, зданий и сооружений», введенного в действие

приказом Комитета по делам строительства и жилищно-коммунального хозяйства Министерства регионального развития Республики Казахстан, от 1 июля 2013 года № 137-нқ, «Продолжительность строительства и задел в строительстве предприятий, зданий и сооружений» часть II (СП РК 1.03-102-2014*).

На строительной площадке проектом организации строительства предусмотрены инвентарные здания (административные, санитарно-бытовые) и производственные площадки складского, вспомогательного и бытового назначения для нужд строительства, с учётом выполнения максимального объема работ вне строительной площадки, путем поставки материалов и конструкций с предприятий строительной индустрии Республики Казахстан.

Расчет продолжительности строительства и расчет задела по годам выполнены согласно СН РК1.03-02-2014 «Продолжительность строительства и задел в строительстве предприятий, зданий и сооружений». Часть 2 раздел 10.1 «Жилищное строительство» пункт 10.1.7 и пункт 10.1.8 и СП РК1.03-102-2014 «Продолжительность строительства и задел в строительстве предприятий, зданий и сооружений». Часть 2. Раздел Б.5.1. «Жилые здания». Таблица Б.5.1.1. пункт 7 «Девятиэтажные здания».

Продолжительность строительства составляет 7,0 месяца: в том числе: подготовительный период 0,5 месяца.

Начало работ запланировано на март 2021 года (письмо ГУ «Управление строительства города Шымкент» №19-05-16/57 от 12.01.2021 года).

Распределение инвестиций по годам строительства:

На 2021 год - 100%.

Раздел «Организация строительства» разработан в необходимом объеме, в соответствии с заданием на проектирование, исходными данными и нормативными требованиями.

6.7 Сметная документация

Сметная документация разработана в соответствии с Нормативным документом по определению сметной стоимости строительства в Республике Казахстан, утвержденным приказом Комитета по делам строительства, жилищно-коммунального хозяйства Министерства по инвестициям и развитию Республики Казахстан от 14 ноября 2017 года № 249-нқ, на основании государственных сметных нормативов, задания на проектирования и принятых проектных решений.

Сметная стоимость строительства подлежит утверждению заказчиком в соответствии с Правилами утверждения проектов (технико-экономических обоснований и проектно-сметной документации), предназначенных для строительства объектов за счет бюджетных средств и иных форм государственных инвестиций, утвержденными приказом Министра национальной экономики Республики Казахстан от 2 апреля 2015 года № 304 (зарегистрирован в Реестре государственной регистрации нормативных правовых актов за № 10632), и является основанием для определения лимита средств заказчика (инвестора) на реализацию объектов строительства в соответствии с пунктом 14 Нормативного документа по определению сметной стоимости строительства в Республике Казахстан.

Сметная стоимость строительства подлежит утверждению заказчиком в установленном законодательством порядке.

Сметная документация составлена ресурсным методом с использованием программного комплекса АВС-4 (редакция 2020.4) по выпуску сметной документации в текущих ценах 2020 года.

При составлении смет использованы:

сборники элементных сметных норм расхода ресурсов на строительные работы, ЭСН РК 8.04-01-2015 изменения и дополнения, выпуски 1-19;

сборники элементных сметных норм расхода ресурсов на монтажные работы, ЭСН РК 8.04-02-2015 изменения и дополнения, выпуски 1-19;

сборники элементных сметных норм расхода ресурсов на ремонтно-строительные работы, ЭСН РК 8.05-01-2015 изменения и дополнения, выпуски 1-19;

сборники сметных цен в текущем уровне 2020 года на строительные материалы, изделия и конструкции, ССЦ РК 8.04-08-2020, Выпуск 3;

сборники сметных цен в текущем уровне 2020 года на инженерное оборудование объектов строительства, ССЦ РК 8.04-09-2020, Выпуск 3;

сборник сметных цен в текущем уровне 2020 года на эксплуатацию строительных машин и механизмов, СЦЭМ РК 8.04-11-2019;

сборник тарифных ставок в строительстве, СТС РК 8.04-07-2019 на 2020 год;

сборник сметных цен в текущем уровне 2020 года на перевозку грузов для строительства, СЦПГ РК 8.04-12-2020;

сборники укрупненных показателей сметной стоимости конструктивов и видов работ (МАФ) УСН РК 8.02-03-2019;

перечень оборудования, материалов и изделий, с приложением прайс-листов, наименования которых с соответствующими техническими характеристиками отсутствуют в действующей нормативной базе, утвержденный Государственное учреждение "Управление строительства города Шымкент" от 08.01.2021 года, согласно пункту 9.3.14 СН РК 1.02-03-2011, пунктам 61, 62, 65, 66, 67 Нормативного документа по определению сметной стоимости строительства в Республике Казахстан, (приказ КДСиЖКХ МИР РК от 14 ноября 2017 года №249-нқ), на основании сравнения основного и альтернативного вариантов.

основании сравнения основного и альтернативного вариантов.

В сметной стоимости строительства учтены дополнительные затраты:

накладные расходы, определённые в соответствии с Государственным нормативом по определению величины накладных расходов в строительстве (приложение 2 к приказу от 14 ноября 2017 года №249-нқ);

сметная прибыль в размере 8% от суммы прямых затрат и накладных расходов (приложение 2 к приказу от 14 ноября 2017 года №249-нқ);

средства на непредвиденные работы и затраты в размере 2% от стоимости строительно-монтажных работ по главам 1-9 сметного расчета стоимости строительства (п. 72, приложение 1 к приказу от 14 ноября 2017 года №249-нқ);

средства на временные здания и сооружения согласно НДЗ РК 8.04-05-2015;

дополнительные затраты при производстве строительно-монтажных работ в зимнее время НДЗ РК 8.04-06-2015;

Сметная стоимость строительства определена в ценах 2020-2021 гг. Переход к прогнозной сметной стоимости строительства на 2021г. выполнен с учетом норм задела объема инвестиций по годам строительства, прогнозного уровня инфляции, установленного согласно приложению 1 «Прогноз социально-экономического развития Республики Казахстан на 2021-2025 годы» от 25 августа 2020 года №29.

Налог на добавленную стоимость (НДС) принят в размере, установленном законодательством Республики Казахстан на период, соответствующий периоду строительства, от сметной стоимости строительства.

Мониторинг цен в строительстве

Доля казахстанского содержания материалов, изделий и оборудования использованного в рабочем проекте «Строительство 9-ти этажных жилых домов в микрорайоне "Туран" (4 очередь) (повторное использование на 4 дома) в г. Шымкент. (без наружных инженерных сетей) Жилой дом №19» составляет 99,57%.

Основные экономические показатели

Таблица №14

№ п/п	Наименование показателей	Ед. изм.	Показатели	
			заявленные	рекомендуемые
1	2	3	4	5

1	Общая сметная стоимость строительства в текущих ценах 2020 г. ,2021 г., в том числе: СМР, оборудование, прочие	 млн. тенге	 1016,342 842,365 18,963 155,014	 1030,826 848,145 19,271 163,410
2	Сметная стоимость строительства в уровне цен 2020 г. с МРП = 2778 тенге, 2021 г. с МРП = 2917 тенге,	 млн. тенге	 - 1016,342	 16,962 1013,864
3	Продолжительность строительства	месяц	7,0	7,0

7. РЕЗУЛЬТАТЫ ЭКСПЕРТИЗЫ

7.1 Дополнения и изменения, внесенные в рабочий проект в процессе экспертизы: в процессе рассмотрения по замечаниям Департамента по Жамбылской области филиала РГП «Госэкспертиза» по Южному региону в рабочий проект **«Строительство 9-ти этажных жилых домов в микрорайоне «Туран» (4 очередь) (повторное использование на 4 дома) в г. Шымкент. (без наружных инженерных сетей) Жилой дом №19»** внесены следующие изменения и дополнения:

Инженерно-геологические изыскания

1) в приложениях, угловых штампах, проставлены подпись и печать организации проводившие лабораторные исследования по грунтам;

2) уточнена сейсмичность площадки строительства, согласно СП РК 2.03-30-2017;

3) представлено техзадание на выполнение инженерно-геологических работ, согласно СП РК 1.02-102-2014 «Инженерно-геологические изыскания для строительства»;

4) указана дата проведения топосъемки, дату согласования с уполномоченными органами;

5) представлен, договор, техзадание и отчет на выполнение инженерно-топографических работ, согласно СП РК 1.02-105-2014 «Инженерные изыскания для строительства»;

Генеральный план

6) откорректированы показатели ТЭП;

7) в ведомости жилых и общественных зданий и сооружений, объемно-планировочные показатели приведены в соответствия с показателями раздела АР;

Архитектурно-строительная часть

8) задании на проектирование откорректировано, указано наличие лифта, грузоподъемность, согласно СП РК 3.02-101-2012;

9) представлено письмо согласно каким программам финансируется строительство жилого дома;

10) паспорт проекта откорректирован согласно окончательным сметным показателям. Включены количество и тип квартир (1-но, 2-х, 3-х), класс комфотности, высота этажа, объемно-планировочные и технико-экономические показатели, цель строительства;

11) представлено согласование эскизного проекта с уполномоченными органами, согласно СН РК 1.02-03-2011;

12) ОПЗ проставлены подписи разработчиков, включен список используемой литературы, согласно СН РК 1.02-03-2011;

13) общие указания, ведомость ссылочных и прилагаемых документов, откорректированы согласно п.4.2.5 ГОСТ 21.101-97;

14) представлен теплотехнический расчет ограждающих конструкций, согласно СП РК 2.04-107-2013 г.;

15) указан уровень ответственности, техническая сложность объекта строительства (согласно «Правила определения общего порядка отнесения зданий и сооружений к технически и (или) технологически сложным объектам» утв. приказом МНЭ РК №165 от 28.02.2015 г. с изменениями на 20.12.2016 г.);

16) указан класс конструктивной пожарной опасности, согласно табл. 2 СП РК 3.02-101-2012 г.;

17) указана категория помещений по взрывопожарной опасности п. 4.3.1.4 СП РК 3.03-105-2014;

18) внесены изменения после корректировки смежных разделов СН РК 1.02-03-2011 п.п. 9.6, 10.4* и т.д. Согласованы со смежными разделами ГОСТ 21.101.-97 Приложение Д Форма 3;

Конструкции железобетонные

19) предоставлена лицензия на проведение расчетов в комплескной программе «ЛИРА-САПР 2020»;

20) уточнена сейсмичность участка согласно СП РК 2-03-30-2017 г.;

21) представлены разработанные чертежи по устройству котлована с указанием отметок согласно ГП;

22) откорректированы ссылки утратившие силу на действующий НТД в РК;

Отопление и вентиляция (ОВ)

23) помещение теплового пункта, произведены соответствующие корректировки согласно замечаниям;

24) предоставлены, новые технические условия на теплоснабжение;

25) прокладка трубопроводов указаны, согласно принятым проектным решениям;

26) спецификации, откорректированы согласно замечаниям и исправлениям, включены объемы по промывке и дезинфекции (ГВС) трубопроводов системы, гильзы для прокладки труб, при пересечении стен, перегородок и перекрытий;

Внутреннее газоснабжение (ГСВ)

27) общие указания, откорректированы согласно замечаниям;

28) план газопроводов, указаны размер привязки газовой плиты от стены, газопроводы типовых этажей, вытяжные решетки систем вентиляции;

Водопровод и канализация (ВК)

29) на вводе В1 и выпусках К1, предусмотрен установка упора, в местах поворота в вертикальной плоскости, ввод В1 выполнен из стальных труб, выпуск К1 из чугунных труб;

30) помещение насосной, для системы В1, переименована согласно назначения помещений;

31) помещения насосной, указаны размерные привязки между установленным оборудованием, размерные привязки со строительными конструкциями, размер и размерные привязки водомерного узла, на трубопроводах указаны диаметры и обозначения;

32) трубопроводы сети В1 в техподполье, произведены корректировка, согласно принятым проектным решениям;

33) план типовых этажей, трубопроводы систем В1, Т3 и Т4, указаны диаметры, указаны обозначение поквартирных узлов, предусмотрены меры по выпуску воздуха из системы ГВС;

34) план, схема, насосных установок, доработаны;

35) схемы систем В1, Т3, Т4, К1 и К3, произведены корректировки, согласно исправленным планам;

36) спецификации оборудования и материалов, откорректированы согласно замечаниям и исправлениям, включены объемы по промывке и дезинфекции трубопроводов В1, Т3 и Т4;

Электротехнические решения

37) указан уровень ответственности в соответствии с «Правилами определения общего порядка отнесения зданий и сооружений к технически и (или технологически сложным объектам», утвержденных приказом №165 от 28 февраля 2015 г. Министерства Национальной экономики Республики Казахстан (с изменениями и дополнениями по состоянию на 20.12.2016 г.);

38) после корректировки чертежей по замечаниям экспертов смежных разделов внесены изменения в данный раздел. Откорректированы основные показатели проекта;

39) ЭОМ-3. Откорректировано значение тока расч. лифта, т.к. коэф. мощности лифта = 0,65 согласно табл. 16 СП РК 4.04-106-2013;

40) ЭОМ-3. Нагрузки и позиции подключаемого технологического оборудования приведены в соответствие с откорректированными разделами ОВ и ВК;

41) согласно п. 5.4.17 СП РК 4.04-106-2013 в ванных предусмотрена установка светильника над умывальником. В санузлах квартир установлен стенной патрон;

42) спецификация оборудования – откорректировано согласно внесенным изменениям;

43) пояснительная записка. Текс пояснений откорректирован согласно внесенным изменениям;

Система связи и сигнализации

Слаботочные сети

44) после корректировки чертежей по замечаниям экспертов смежных разделов внесены изменения в данный раздел;

45) на структурных схемах указано подключение системы видеонаблюдения и домофона;

46) места установки камер видеонаблюдения согласованы с заказчиком;

47) спецификация оборудования откорректирована согласно замечаниям;

48) пояснительная записка. Текст пояснений откорректирован согласно внесенным изменениям;

Оценка воздействия на окружающую среду

49) откорректированы материалы ОВОС в соответствии с откорректированными разделами ПСД. Исходные данные, принятые для расчета объемов эмиссии утверждены заказчиком и приложены к разделу;

50) откорректированы и дополнены сведения, внесенные в заявление об экологических последствиях. Заявление подписано заказчиком;

51) откорректирована заявка на получение разрешения на эмиссии в окружающую среду;

Оценка соответствия проекта санитарным правилам и гигиеническим нормам

52) раздел откорректирован согласно замечаниям;

Организация строительства

53) по письму заказчика №19-05-16/27 от 08.01.2021 года, устройство котлована и основание под фундаменты в жилых домах будут выполняться одновременно;

54) в разделе «Земляные работы» расписано производство земляных работ;

55) приложен план котлована;

56) при определении продолжительности строительства жилого дома к общей площади жилой части добавили согласно СН РК 1.03-02-2014 часть 2 пункт 10.1.7 - 50% площади подвала;

57) в разделе «Продолжительность строительства» разбивка по годам строительства в процентном отношении принята по началу строительства, по письму заказчика и продолжительности строительства;

58) на площадке стройгенплана указано место размещения временных зданий и сооружений;

59) после корректировки рабочего проекта в ПОС откорректированы технико-экономические показатели;

Сметная документация

60) стоимость проектных работ, стоимость экспертизы, принята по расчету;

61) в сводном сметном расчете затраты на экспертизу и ПИР выделены 2020 годом;

62) курс валют принят на момент сдачи проекта в экспертизу;

63) сметная документация пересчитана в версии со всеми дополнениями и изменениями на момент поступления рабочего проекта в экспертизу в редакции 2020.4;

64) сметная документация пересчитана в текущем уровне цен согласно начала строительства по письму заказчика и продолжительности строительства, согласно ПОС;

65) на сводном и сметном расчетах поставили дату согласования заказчиком;

66) пояснительную записку приложили согласно приложения №1 к приказу №249-нк от 14 ноября 2017 года, глава 4. «Состав и виды сметной документации» пункт 24;

67) объектная и локальные сметы подписаны исполнителем;

68) сметная документация приведена в соответствие с откорректированными рабочими чертежами и замечаниями экспертизы;

Мониторинг цен в строительстве

69) перечень оборудования, материалов и изделий, с приложением прайс-листов, наименования которых с соответствующими техническими характеристиками отсутствуют в действующей нормативной базе, утвержденный руководителем ГУ «Управление строительства города Шымкент» от 08 января 2021 года, согласно пункту 9.3.14 СН РК 1.02-03-2011, пунктам 55 и 60 Нормативного документа по определению сметной стоимости строительства в Республике Казахстан, (приказ КДСиЖКХ МИР РК от 14 ноября 2017 года №249-нқ), выполнен в установленном порядке на основании сравнения альтернативных вариантов прайс-листов.

7.2 Оценка проектных решений

В соответствии с Правилами определения общего порядка отнесения зданий и сооружений к технически и (или) технологически сложным объектам, утвержденным приказом Министерства национальной экономики Республики Казахстан от 28.02.2015 года №165 (с изменениями), разработчиком проекта установлен II (нормальный), технически сложный уровень ответственности.

Рабочий проект разработан в соответствии с требованиями задания на проектирование и техническими условиями.

Состав и комплектность рабочего проекта **соответствуют** требованиям СН РК 3.02-01-2011 «Здания жилые многоквартирные», СН РК 4.02-01-2011 «Отопление, вентиляция и кондиционирование», СП РК 4.02-101-2012 «Отопление, вентиляция и кондиционирование», СП РК 4.02-17-2005 «Тепловые пункты», СН РК 4.03-01-2011 Газораспределительные системы», СН РК 4.01-02-2011 «Внутренний водопровод и канализация зданий и сооружений», СН РК 4.01-05-2002 «Инструкция по проектированию и монтажу сетей водоснабжения и канализации из пластмассовых труб», СП РК4.01-101-2012 «Внутренний водопровод и канализация зданий и сооружений».

Состав и комплектность санитарно-технических разделов рабочего проекта **соответствуют** требованиям СН РК 3.02-01-2011 «Здания жилые многоквартирные», СН РК 4.02-01-2011 «Отопление, вентиляция и кондиционирование», СП РК 4.02-101-2012 «Отопление, вентиляция и кондиционирование», СП РК 4.02-17-2005 «Тепловые пункты», СН РК 4.03-01-2011 Газораспределительные системы», СН РК 4.01-02-2011 «Внутренний водопровод и канализация зданий и сооружений», СН РК 4.01-05-2002 «Инструкция по проектированию и монтажу сетей водоснабжения и канализации из пластмассовых труб», СП РК4.01-101-2012 «Внутренний водопровод и канализация зданий и сооружений».

Проектные решения по электротехнической части соответствуют требованиям ПУЭ РК «Правила устройства электроустановок», СН РК 3.02-01-2011 «Здания жилые многоквартирные», СП РК 4.04-106-2013 «Электрооборудование жилых и общественных зданий. Правила проектирования», СН РК 2.04-01-2011 «Естественное и искусственное освещение», СН РК 2.02-02-2012 «Пожарная автоматика зданий и сооружений» и СП РК 2.02-104-2014 «Оборудование зданий, помещений и сооружений системами автоматической пожарной сигнализации, автоматическими установками пожаротушения и оповещения людей о пожаре».

Оценка воздействия на окружающую среду к рабочему проекту «Строительство 9-ти этажных жилых домов в микрорайоне "Туран" (4 очередь) (повторное использование на 4 дома) в г. Шымкент. (без наружных инженерных сетей) Жилой дом №19» соответствует требованиям Кодекса РК от 9 января 2007 года № 212 «Экологический кодекс РК», а также «Инструкции по проведению оценки воздействия на окружающую среду», утвержденной приказом Министра охраны окружающей среды Республики Казахстан №204-П от 28.06.2007 г.

Рабочий проект «Строительство 9-ти этажных жилых домов в мкр-не "Туран" (4 очередь) (повторное использование на 4 дома) в г. Шымкент (без инженерных наружных сетей) Жилой дом № 19» соответствует Санитарным правилам "Санитарно-эпидемиологические требования к административным и жилым зданиям" утвержденные приказом Министра здравоохранения Республики Казахстан от 26 октября 2018 года № ҚР ДСМ-29.

Сметная документация разработана в соответствии с Государственным нормативом по определению сметной стоимости строительства в Республике Казахстан, утвержденным приказом Комитета по делам строительства, жилищно-коммунального хозяйства Министерство по инвестициям и развитию Республики Казахстан от 14 ноября 2017 года №249-нқ, на основании государственных сметных нормативов и принятых проектных решений.

Принятые решения, с учетом внесения изменений по п.7.1, соответствуют государственным нормативным требованиям по санитарной, экологической, противопожарной, производственной безопасности, функциональному назначению объекта.

Основные технико-экономические показатели по рабочему проекту

Таблица №15

№ п/п	Наименование показателей	Ед. изм.	Показатели	
			заявленные	рекомендуемые к утверждению
1	2	3	4	5
1	Площадь территории микрорайона	$м^2$	73561,59	73561,59
2	Площадь участка жилых домов 18,19,20,21	$м^2$	9620,0	9620,0
3	Площадь застройки	$м^2$	573,36	573,36
4	Этажность здания	эт.	9	9
5	Общая площадь квартир	$м^2$	3518,43	3518,43
6	Строительный объем здания	$м^3$	16876,65	16876,65
7	Количество квартир, в том числе	кв.	54	54
	1-комнатных	кв.	18	18
	2-комнатных	кв.	18	18
	3-комнатных	кв.	18	18
8	Общая сметная стоимость строительства в текущих ценах 2020 г. ,2021 г., в том числе: СМР, оборудование, прочие	млн. тенге	1016,342 842,365 18,963 155,014	1030,826 848,145 19,271 163,410
9	Сметная стоимость строительства в уровне цен 2020 г. с МРП = 2778 тенге, 2021 г. с МРП = 2917 тенге,	млн. тенге	- 1016,342	16,962 1013,864
10	Продолжительность строительства	месяц	7,0	7,0

11	Удельные капитальные вложения на 1 м^2 жилья	тенге	288 862	292 978

8. ВЫВОДЫ

8.1 С учетом внесенных по замечаниям и предложениям экспертизы изменений и дополнений рабочий проект **«Строительство 9-ти этажных жилых домов в микрорайоне «Туран» (4 очередь) (повторное использование на 4 дома) в г. Шымкент. (без наружных инженерных сетей) Жилой дом №19»** соответствует требованиям законодательных актов и государственных нормативов, действующих в Республике Казахстан, и рекомендуется к утверждению в установленном порядке со следующими основными технико-экономическими показателями:

1.	Площадь территории микрорайона	73561,59 м^2
2.	Площадь участка жилых домов 18,19,20,21	9620,0 м^2
3.	Площадь застройки	573,36 м^2
4.	Этажность здания	9 эт.
5.	Общая площадь квартир	3518,43 м^2
6.	Строительный объем здания	16876,65 м^3
7.	Количество квартир, в том числе	54 кв.
	1-комнатных	18 кв.
	2-комнатных	18 кв.
	3-комнатных	18 кв.
8.	Общая сметная стоимость строительства в текущих ценах 2020 г. ,2021 г.,	1030,826 млн.тенге
	в том числе: СМР,	848,145 млн.тенге
	оборудование,	19,271 млн.тенге
	прочие	163,410 млн.тенге
9.	Продолжительность строительства	7,0 месяца
10.	Удельные капитальные вложения на 1 м^2 жилья	292 978 тенге

8.2 Настоящее экспертное заключение выполнено с учетом исходных материалов (данных), утвержденных заказчиком для проектирования, достоверность которых гарантирована Государственным учреждением «Управления строительства» города Шымкент» в соответствии с условиями договора №060240010563/200608/00 (608) от 30.10.2020 года.

8.3 При представлении на утверждение и выдаче на производство работ рабочий проект подлежит проверке на соответствие его с настоящим заключением экспертизы.

8.4 Заказчику при строительстве максимально использовать оборудование, материалы и конструкции отечественных производителей.

8. ТҰЖЫРЫМДАР

8.1 Енгізілген өзгерістер мен толықтыруларды ескере отырып, **«Шымкент қаласындағы «Тұран» ықшам ауданында 9 қабатты тұрғын үйлер салу (4үйге қайта қолдану) (4-кезек). (сыртқы инженерлік желілерсіз) No19 тұрғын үй»** жұмыс жобасы Қазақстан Республикасында қолданылатын нормативтік құқықтық актілер мен мемлекеттік нормативтердің талаптарына сәйкес келетіндіктен, белгіленген тәртіпте төмендегі негізгі техникалық экономикалық көрсеткіштерімен бекітуге ұсынылады:

1	Шағын аудан аумағының алаңы	73561,59 м^2
2	18,19,20,21 тұрғын үйледің учаскесінің ауданы	9620,0 м^2
3	Құрылыс алаңы	573,36 м^2

4	Ғимараттың қабаттылығы	9 қаб.
5	Пәтерлердің жалпы ауданы	3518,43 м^2
6	Ғимараттың құрылыс көлемі	16876,65 м^3
7	Пәтерлер саны, оның ішінде	54 пәтер
	1-бөлме	18 пәтер
	2-бөлме	18 пәтер
	3-бөлме	18 пәтер
8	Құрылыстың 2020, 2021 жылдардағы ағымдағы бағаларда жалпы сметалық құны	1030,826 млн.теңге
	оның ішінде: құрылыс монтаж жұмыстары,	848,145 млн.теңге
	құрал-жабдықтар,	19,271 млн.теңге
	өзгеде шығындар	163,410 млн.теңге
9	Құрылыстың ұзақтығы	7,0 ай
10	Тұрғын үйдің 1 шаршы метріне үлестік күрделі салымдар	292 978 теңге

8.2 Осы сараптама қорытындысы жобалау үшін тапсырыс беруші бекіткен бастапқы материалдарды (мәліметтерді) есепке алумен орындалды, олардың дұрыстығына 30 қазанның 2020 жылғы №060240010563/200608/00 (608) шарттың талаптарына сәйкес, растығы «Шымкент қаласының құрылыс басқармасы» мемлекеттік мекемесі кепілдік етеді.

8.3 Жұмыс жобасы бекітуге және жұмыс өндірісіне рұқсат берген кезінде сараптаманың осы қорытындысына сәйкес екердігі тексерілуі тиіс.

8.4 Тапсырыс беруші құрылыс жүргізу барысында отандық өндірушілердің құрал-жабдықтарын, материалдарын және конструкцияларын барынша көп қолдануы қажет.

Мыктыбаев Ж.С.

Директор

Филиал РГП «Госэкспертиза» по Южному региону

Еримбетов А.Т.

Директор департамента

Филиал РГП «Госэкспертиза» по Южному региону

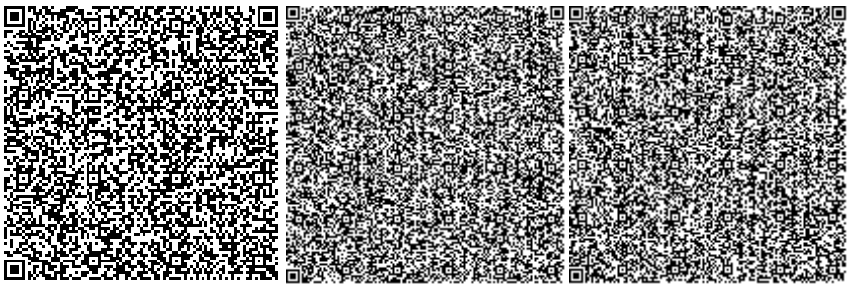

Сыдык Ж.К.

Начальник производственного отдела

Филиал РГП «Госэкспертиза» по Южному региону

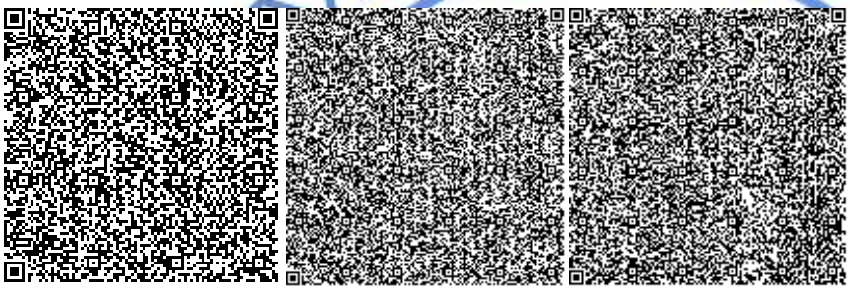

Жаксыбаева К.Д.

Эксперт

Филиал РГП «Госэкспертиза» по Южному региону

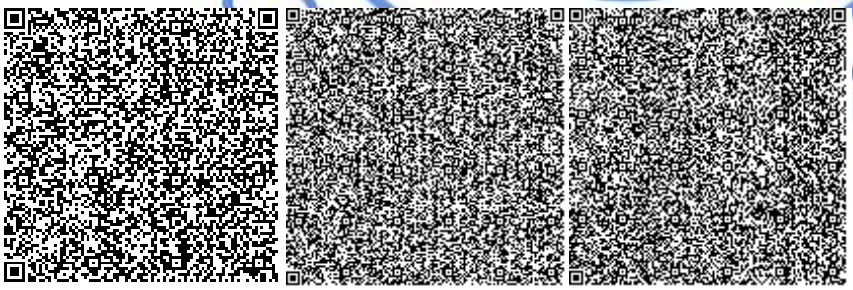

Найденова Г.И.

Эксперт

Филиал РГП «Госэкспертиза» по Южному региону

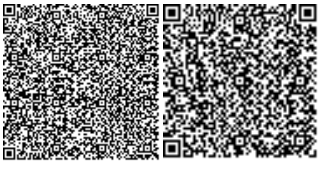

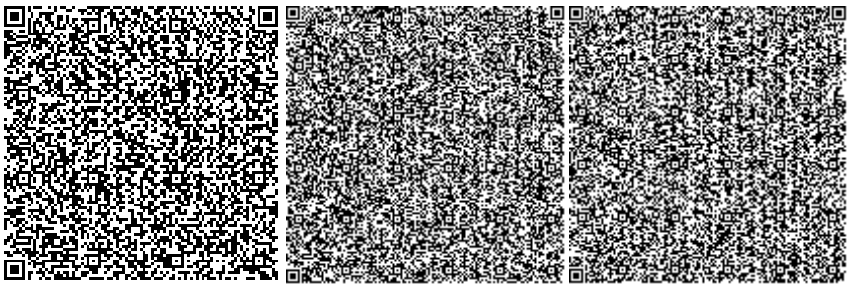

Исламұлы А.

Эксперт

Филиал РГП «Госэкспертиза» по Южному региону

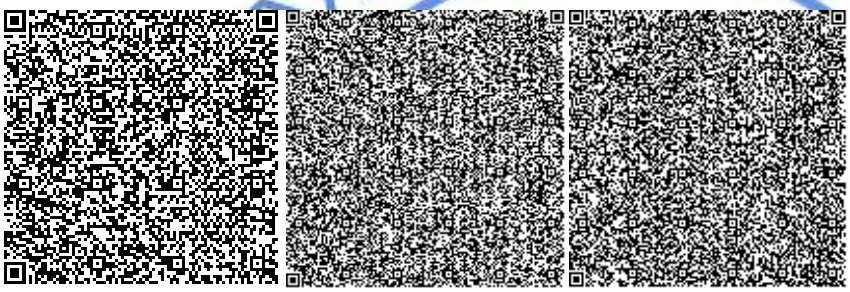

Смагул А.Т.

Эксперт

Филиал РГП «Госэкспертиза» по Южному региону

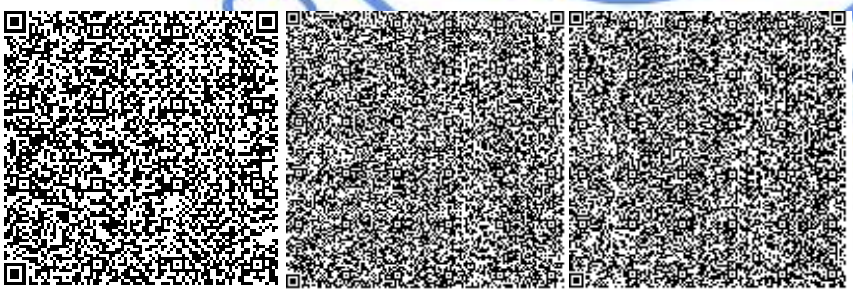

Бирюкова И.В.

Эксперт

Филиал РГП «Госэкспертиза» по Южному региону

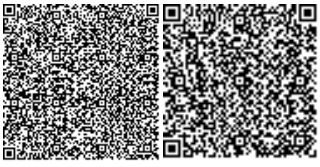

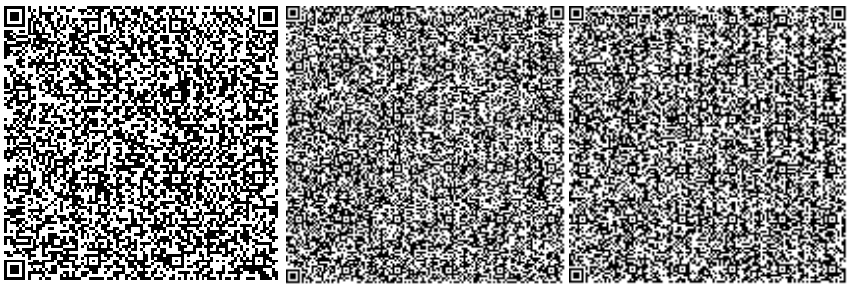

Ибраев Б.Ж.

Главный специалист (по рассмотрению ценовых предложений по сметной документации)

Филиал РГП «Госэкспертиза» по Южному региону

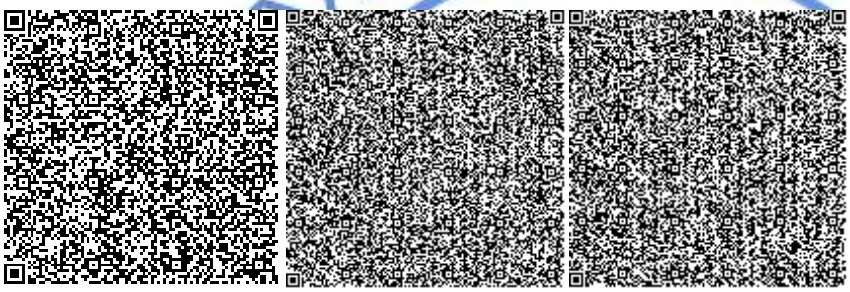

Мурзабаева Т.С.

Эксперт

Филиал РГП «Госэкспертиза» по Южному региону

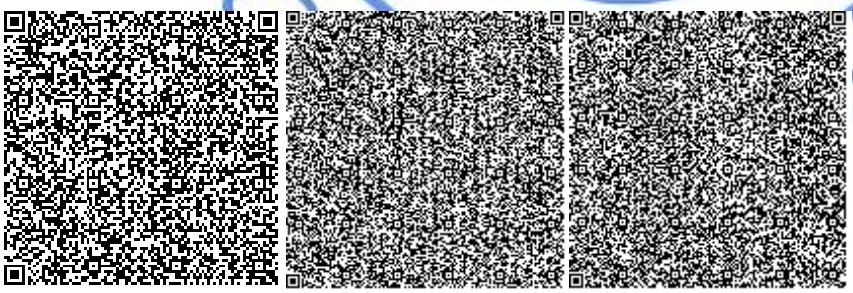

Алимбаева Ж.Б.

Эксперт

Филиал РГП «Госэкспертиза» по Южному региону

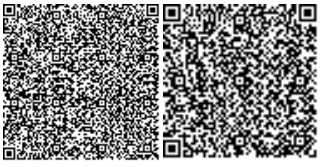

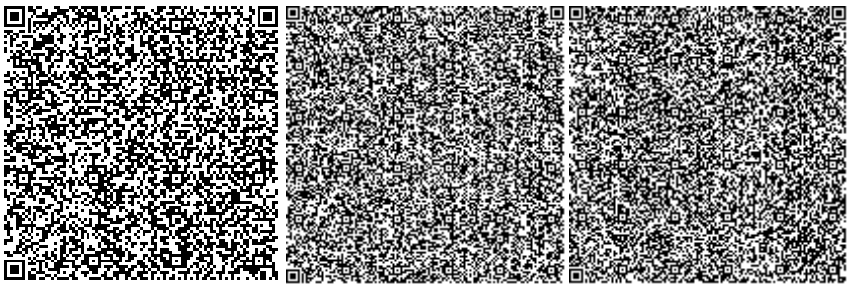

Байменова Р.Т.

Ведущий специалист (оформление экспертных заключений)

Филиал РГП «Госэкспертиза» по Южному региону

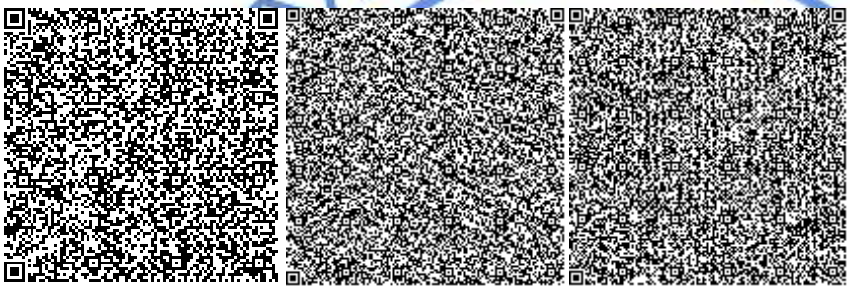

Ссылка на окончательную редакцию ПСД

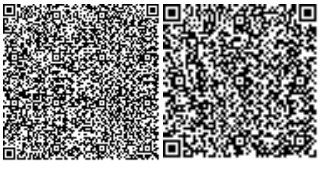

Номер: KZ07VDD00158071

Акимат города Шымкент

Государственное учреждение "Управление природных ресурсов и регулирования природопользования города Шымкент"

РАЗРЕШЕНИЕ
на эмиссии в окружающую среду для объектов IV категории

Наименование природопользователя:

Государственное учреждение "Управление строительства города Шымкент" Республика Казахстан, г.Шымкент, Аль -Фарабийский район, улица Ахмет Байтурсынов, дом № 17

(индекс, почтовый адрес)

Индивидуальный идентификационный номер/бизнес-идентификационный номер: 060240010563

Наименование производственного объекта: Строительство 9-ти этажных жилых домов в микрорайоне "Туран" (4 очередь) (повторное использование на 4 дома) в г.Шымкент. (без наружных инженерных сетей) Жилой дом №19

Местонахождение производственного объекта:

г.Шымкент, Каратауский район мкр.Туран, жилой дом №19

Соблюдать следующие условия природопользования:

1. Не превышать лимиты эмиссий (выбросы, сбросы, отходы, сера), установленные в настоящем Разрешении на эмиссии в окружающую среду для объектов IV категории (далее - Разрешение для объектов IV категории) на основании нормативов эмиссий в окружающую среду, установленные и обоснованные расчетным или инструментальным путем и(или) положительными заключениями государственной экологической экспертизы нормативов эмиссий по ингредиентам (веществам) на проекты нормативов эмиссий в окружающую среду, материалы оценки воздействия в окружающую среду, проекты реконструкции или вновь строящихся объектов предприятий согласно приложению 1 к настоящему Разрешению для объектов IV категории.
2. Условия природопользования согласно приложению 2 к настоящему Разрешению для объектов IV категории.
Примечание:
* Лимиты эмиссий, установленные в настоящем Разрешении для объектов IV категории, по валовым объемам эмиссий и ингредиентам (веществам) действуют на период настоящего Разрешения для объектов IV категории и расчитываются по формуле, указанной в пункте 22 Правил заполнения форм документов для выдачи разрешений на эмиссии в окружающую среду.
Разрешение для объектов IV категории действительно до изменения применямых технологий и условий природопользования, указанных в настоящем Разрешении для объектов IV категории.
Приложения 1 и 2 являются неотъемлемой частью настоящего Разрешения для объектов IV категории.

Руководитель отдела Ермекбаева Гульнара

(подпись) Фамилия, имя, отчество (отчество при наличии)

Место выдачи: **Дата выдачи:** 30.12.2020 г.

Приложение № 1 к разрешению на эмиссии в окружающую среду

Лимиты эмиссий в окружающую среду

Наименование загрязняющих веществ	Лимиты эмиссий в окружающую среду	
	г/сек	т/год
1	2	3
Лимиты выбросов загрязняющих веществ		
Всего, из них по площадкам:	2,277467533	4,882183186
Строительство 9-ти этажных жилых домов в микрорайоне "Туран" (4 очередь) (повторное использование на 4 дома) в г. Шымкент. (без наружных инженерных сетей) Жилой дом №19	2,277467533	4,882183186
в т.ч. по ингредиентам:		
Сера диоксид	0,0521933	0,03212
Уайт-спирит	0,1371	0,1618
Пыль абразивная	0,0026	0,000749
Пыль неорганическая, содержащая двуокись кремния в %:70-20 (шамот, цемент, пыль, цементного производства - глина, глинистый сланец доменный шлак, песок, клинкер, зола кремнезем, зола углей казахстанских месторождений)	1,297907	4,0017
Формальдегид	0,0023333	0,001695
Хлорэтилен	0,000013	0,00004
Углерод	0,0117146	0,00936
Углерод оксид	0,2025646	0,131324
Алканы С12-19/в пересчете на С/	0,0870189	0,05678
Бенз/а/пирен	0,000000233	0,000000186
Азот (II) оксид	0,0400233	0,028533
Азота (IV) диоксид	0,1658913	0,117179
Железо (II, III) оксиды	0,03273	0,05264
Марганец и его соединения (в пересчете на марганец (IV) оксид)	0,001748	0,005011
Взвешенные частицы РМ10 (1)	0,08063	0,101052
Диметилбензол (смесь о-,м-, п- изомеров)	0,163	0,1822
Лимиты сбросов загрязняющих веществ		
Лимиты на размещение отходов производства и потребления		
Лимиты на размещение серы		

Приложение № 2 к разрешению
на эмиссии в окружающую среду

Условия природопользования
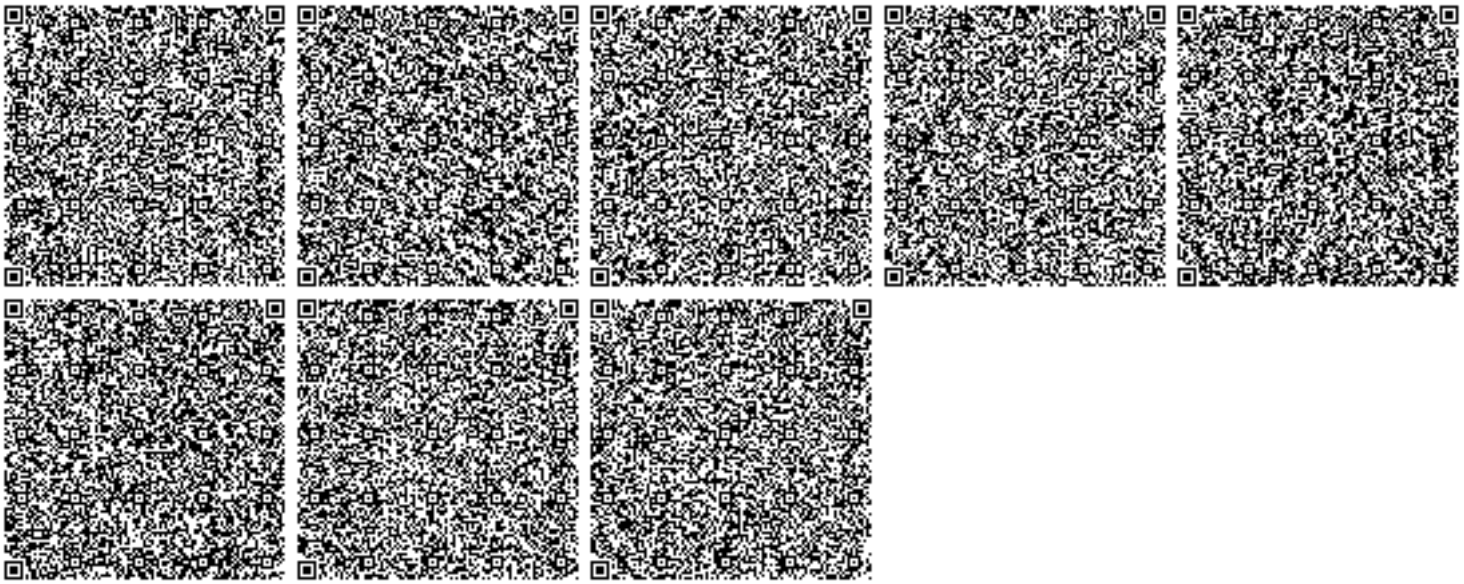
1. Соблюдать нормативы эмиссий, установленные настоящим разрешением.
2. Разрешение является основанием для внесения платежей за эмиссии в окружающую среду. Суммы платы исчисляются самостоятельно, исходя из фактических объемов эмиссий в окружающую среду и установленных ставок.
3. Ежеквартально представлять отчет о выполнении условий природопользования в орган выдавший экологическое разрешение (п.5 ст.73 Экологического кодекса РК).
4. Согласно заявки природопользователя, начало строительства март 2021 года, окончание сентябрь 2021 года.