Пр.К. "Актюбгражданпроект"

Лицензия №004824

Рабочий проект

18724545

Строительство пожарного депо на 4 автомобилей в г. Аксай Бурлинского района ЗКО

Альбом 0
Генеральный план

2019 г.

Пр.К. "Актюбгражданпроект"

ГСЛ №004824

Рабочий проект

18724545

Строительство пожарного депо на 4 автомобилей в г.Аксай Бурлинского района ЗКО

Альбом 0
Генеральный план.

Состав проекта :

Альбом 0	Генеральный план.
Альбом 0.1	Наружные сети водопровода и канализации.
Альбом 0.2	Тепловые сети.
Альбом 0.3	Электроснабжение.
Альбом 0.4	Наружное электроосвещение.
Альбом 0.5	Наружные сети телефонизации.
Альбом 1	Архитектурные решения.
Альбом 2	Конструкции железобетонные.
Альбом 3	Конструкции металлические.
Альбом 4	Отопление и вентиляция.
Альбом 5	Водопровод и канализация.
Альбом 6	Электротехнические чертежи.
Альбом 7	Связь и сигнализация.

Председатель ПрК Ажгалиев А.Г.
Главный инженер проекта Усембеков Е.А.

г. Актобе 2019 г.

Взам. инв. №
Подп. и дата
Инв. № подл.

ВЕДОМОСТЬ РАБОЧИХ ЧЕРТЕЖЕЙ ОСНОВНОГО КОМПЛЕКТА

№ п/п	наименование	примечание
1	Общие данные.	ГП-1
2	Ситуационная схема.	ГП-2
3	Генеральный план. Разбивочный чертёж.	ГП-3
4	План организации рельефа.	ГП-4
5	Объём земляных масс.	ГП-5
6	План дорожных покрытий.	ГП-6
7	План озеленения. План благоустройства.	ГП-7
8	Совмещенный план инженерных сетей.	ГП-8

ВЕДОМОСТЬ ССЫЛОЧНЫХ ДОКУМЕНТОВ И ПРИЛАГАЕМЫХ ДОКУМЕНТОВ

Обозначение	Наименование	Примечание
СП РК 3.01-101-2013	Градостроительство. планировка и застройка городских и сельских населенных пунктов	
СН РК 3.01-00-2011	Инструкция о составе, порядке разработки, согласования и утверждения градостроительных проектов в республике Казахстан	
СП РК 3.06-101-2012	Проектирование зданий и сооружений с учетом доступности для маломобильных групп населения. Общие положения	

ОБЩИЕ ДАННЫЕ

№ п/п	Наименование	ед. изм.	кол-во
1	площадь проектируемой территории в т.ч:	га	1.03
	площадь проектируемой территории в границах ограждения пождепо	га	1.0
2	площадь застройки	м2	608.6
3	площадь покрытий дорог и площадок	м2	1768.0
4	площадь озеленения	м2	7923.4

Генплан разработан на материалах топографической съёмки
М 1:500, выполненной в сентябре 2019 года ТОО " Геопроект Актобе ".

Система координат местная.
Система высот Балтийская.

Разбивка здания произведена по координатам в осях.

При производстве работ по устройству котлована здания и корыта под проезжую часть необходимо вызвать представителей владельцев инженерных сетей.

Настоящий проект выполнен в соответствии с действующими нормами и правилами (втом числе по взрывной, взрывопожарной и пожарной безопасности.)

Главный инженер проекта /Усембеков Е.А./

Взам. инв. №	
Подп. и дата	08.10.19
Инв. № подл.	68306

Изм.	Кол.	Лист	№ д.	Подл.	Дата	18724545 -ГП			
						Строительство пожарного депо на 4 автомобилей в г.Аксай Бурлинского района ЗКО			
						Пожарное депо на 4 автомобиля	Стадия	Лист	Листов
							РП	1	8
ГСО		Алимкулов				Общие данные.	Пр.К. "Актюбгражданпроект"		
Архитектор		Муханбетжанова							

Ситуационная схема.

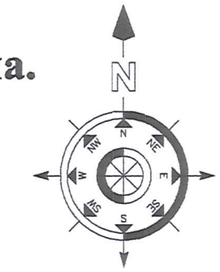

УСЛОВНЫЕ ОБОЗНАЧЕНИЯ

ПРОЕКТИРУЕМАЯ ТЕРРИТОРИЯ

Взам. инв. №	
Подп. и дата	08.10.19
Инв. № подл.	68306

Изм.	Кол.	Лист	№ д.	Подл.	Дата	18724545 -ГП			
						Строительство пожарного депо на 4 автомобилей в г.Аксай Бурлинского района ЗКО			
						Пожарное депо на 4 автомобиля	Стадия	Лист	Листов
							РП	2	
ГСО		Алимкулов				Ситуационная схема.	Пр.К. "Актюбгражданпроект"		
Архитектор		Муханбетжанова							

ЭКСПЛИКАЦИЯ ЗДАНИЙ И СООРУЖЕНИЙ

№ п/п	наименование	кол-во	площадь застройки м2	общая площадь м2	строит. объём м3	примечание
1	Пожарное депо на 4 автомобиля	1	608.6	687.3	4673.2	индивид.
КНС	Канализационная насосная станция	1				
КТПГ	Комплектная трансформаторная подстанция городского типа	1				
ДГУ	Дизель-генераторная установка	1				

УСЛОВНЫЕ ОБОЗНАЧЕНИЯ

ПРОЕКТИРУЕМОЕ ЗДАНИЕ ПОЖДЕПО

ГРАНИЦА ПРОЕКТИРУЕМОЙ ТЕРРИТОРИИ

X=4607.20
Y=14568.24 — КООРДИНАТЫ ПРОЕКТИРУЕМОГО ЗДАНИЯ

Генплан разработан на материалах топографической съёмки
М 1:500, выполненной в сентябре 2019 года ТОО " Геопроект Актобе ".

Система координат местная.
Система высот Балтийская.

Разбивка здания произведена по координатам в осях.

При производстве работ по устройству котлована здания и корыта под проезжую часть необходимо вызвать представителей владельцев инженерных сетей.

КНС
КТПГ
ДГУ
x=5655768.61 y=3249363.48
x=5655745.41 y=3249388.34
x=5655757.21 y=3249352.84
x=5655734.01 y=3249377.69
81,3
15,6
10,8
34
22,9
123
14,2
24,6
3,3
13
Д
Г
А
1
7
маг.Байтерек
забор стр.
ул. Железнодорожная
граница съемки
тротуар
лив.
Н гараж
ст.-3.12
н/0Ø56 ст.
ø160 пэ.
ø20 пэ.
ø76 ст.
ТП
ПГ

Взам. инв. №	
Подп. и дата	08.10.19
Инв. № подл.	68306

Изм.	Кол.	Лист	№ д.	Подп.	Дата	18724545 -ГП		
						Строительство пожарного депо на 4 автомобилей в г.Аксай Бурлинского района ЗКО		
Председ.		Ажгалиев				Пожарное депо на 4 автомобиля	Стадия	Лист	Листов
ГИП		Усембеков					РП	3	
ГСО		Алимкулов				Генеральный план. Разбивочный чертеж. М 1:500.	Пр.К. "Актюбгражданпроект"	
Архитектор		Муханбетжанова						

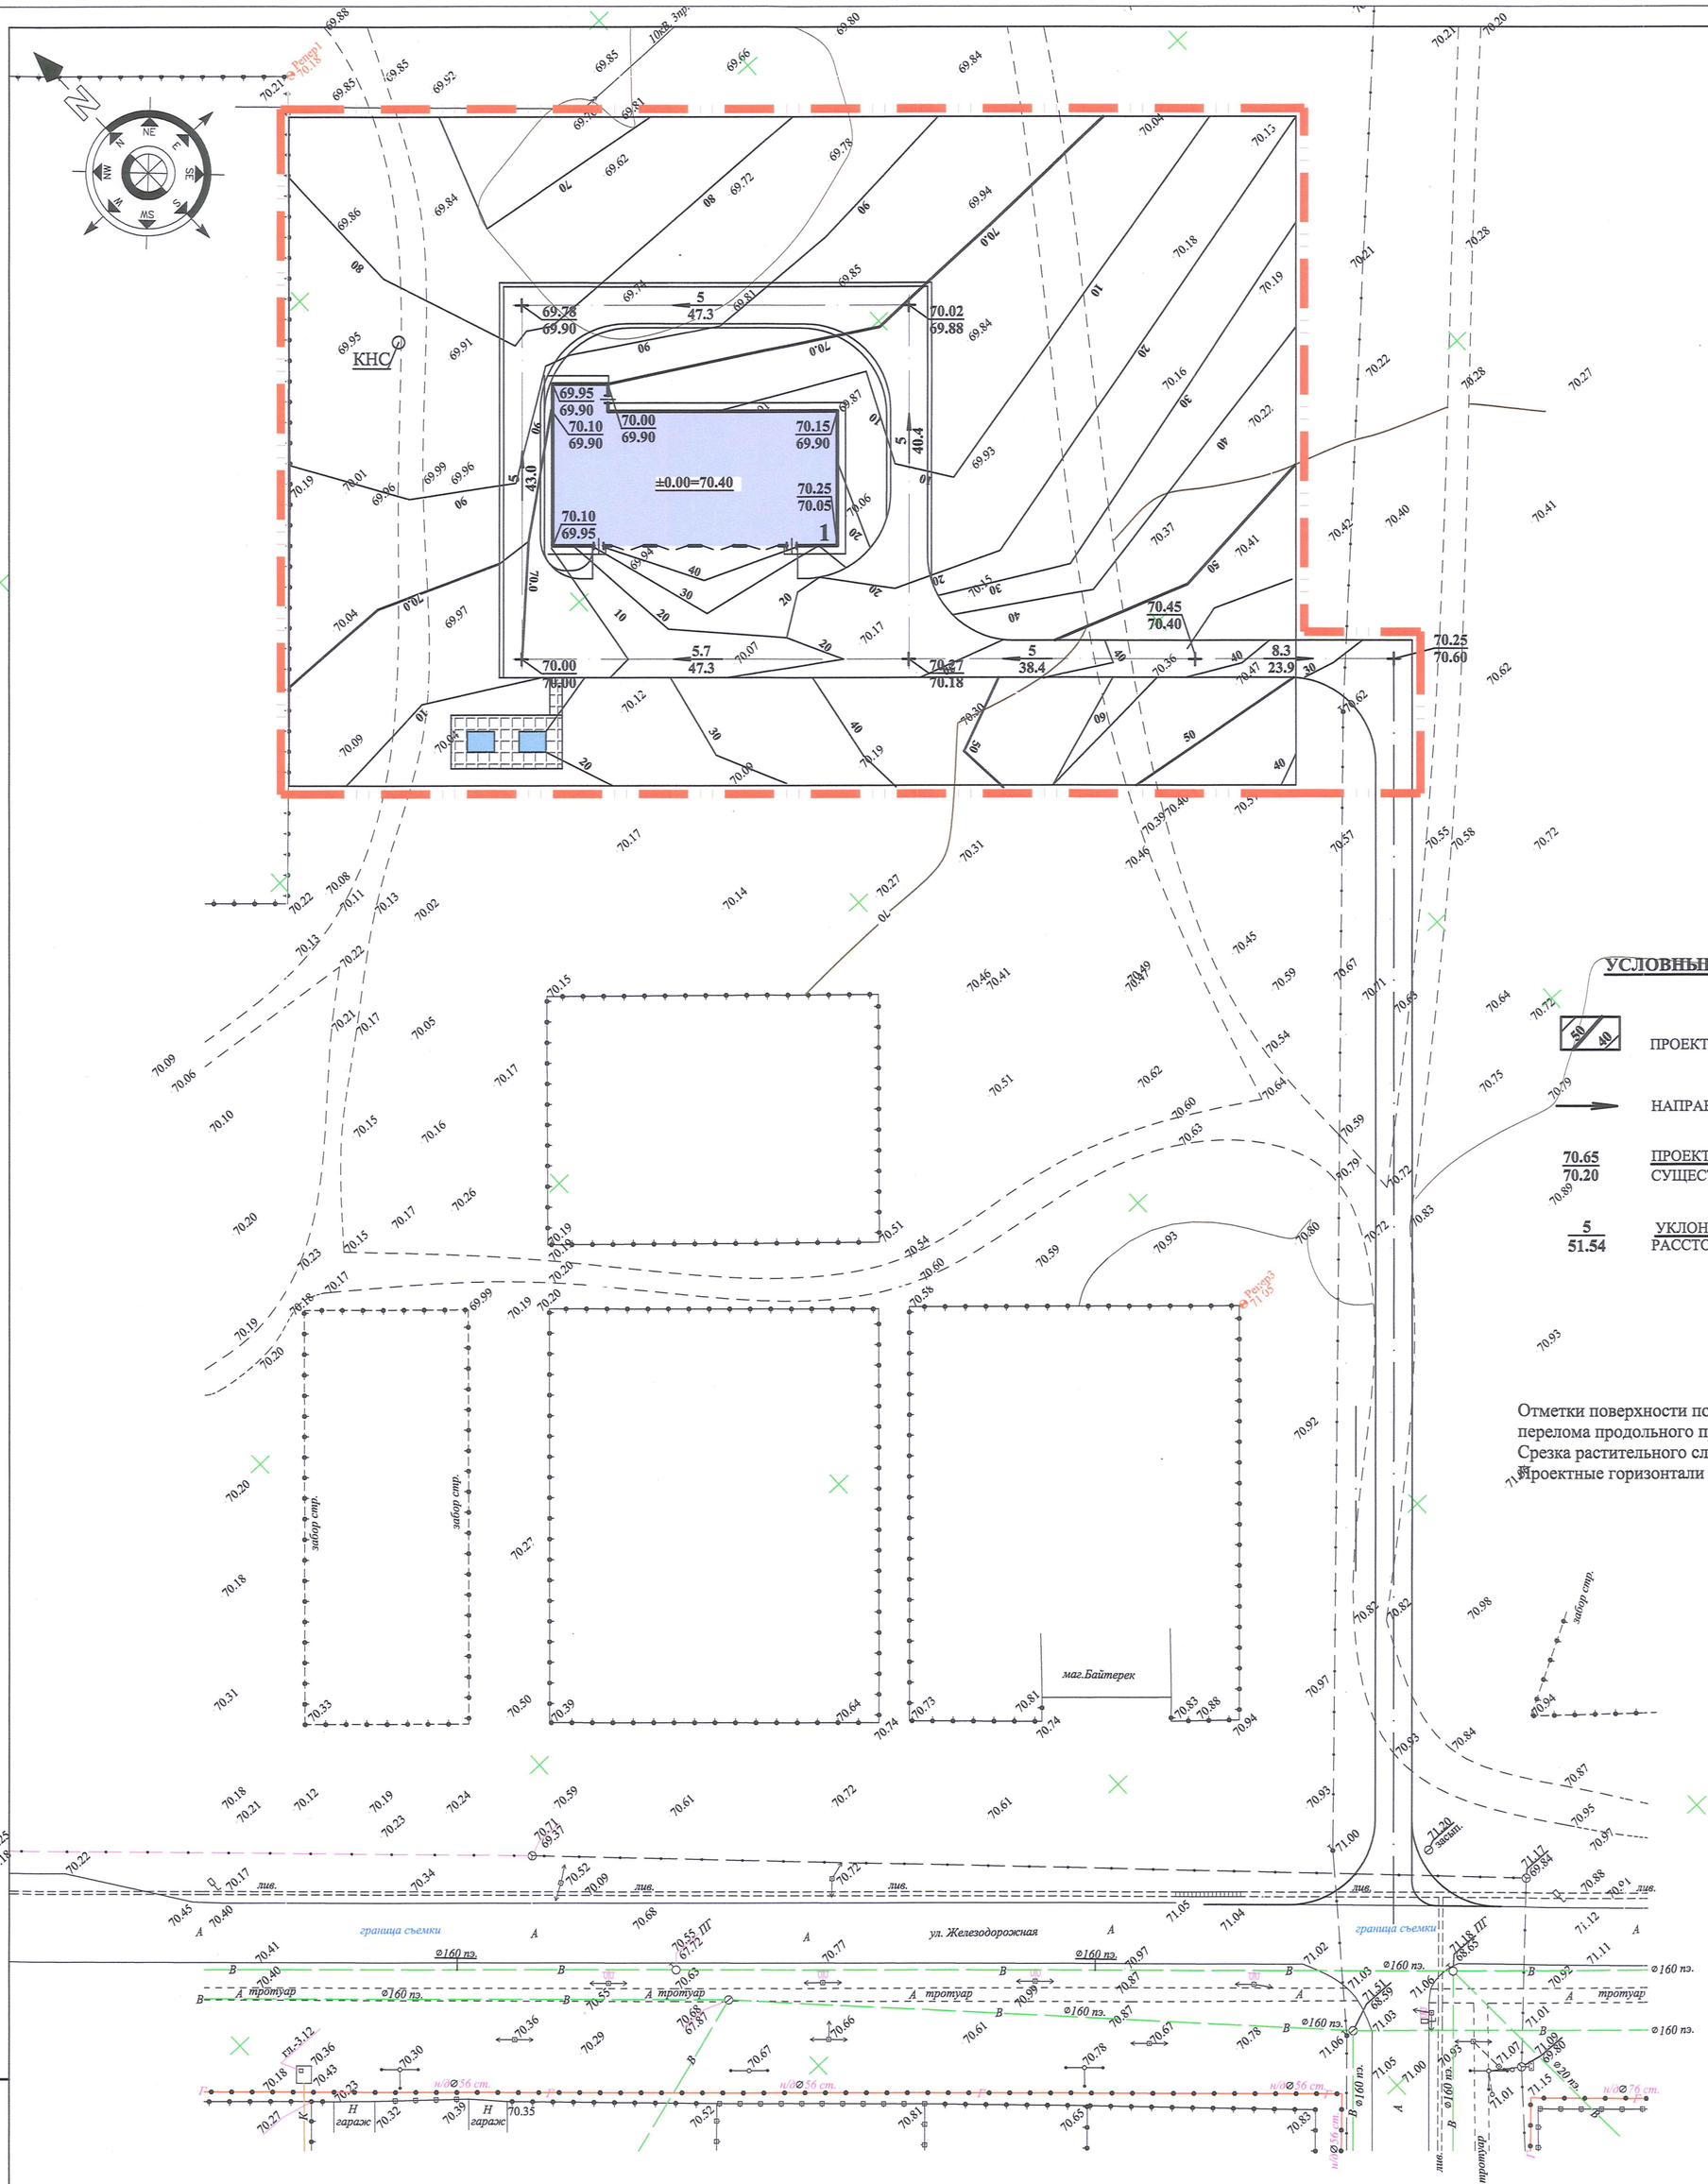

Взам. инв. №	
Подп. и дата	08.10.19
Инв. № подл.	68306

Изм.	Кол.	Лист	№ д.	Подл.	Дата	18724545 -ГП			
						Строительство пожарного депо на 4 автомобилей в г.Аксай Бурлинского района ЗКО			
						Пожарное депо на 4 автомобиля	Стадия	Лист	Листов
							РП	4	
ГСО		Алимкулов				План организации рельефа. М1:500	Пр.К. "Актюбгражданпроект"		
Архитектор		Муханбетжанова							

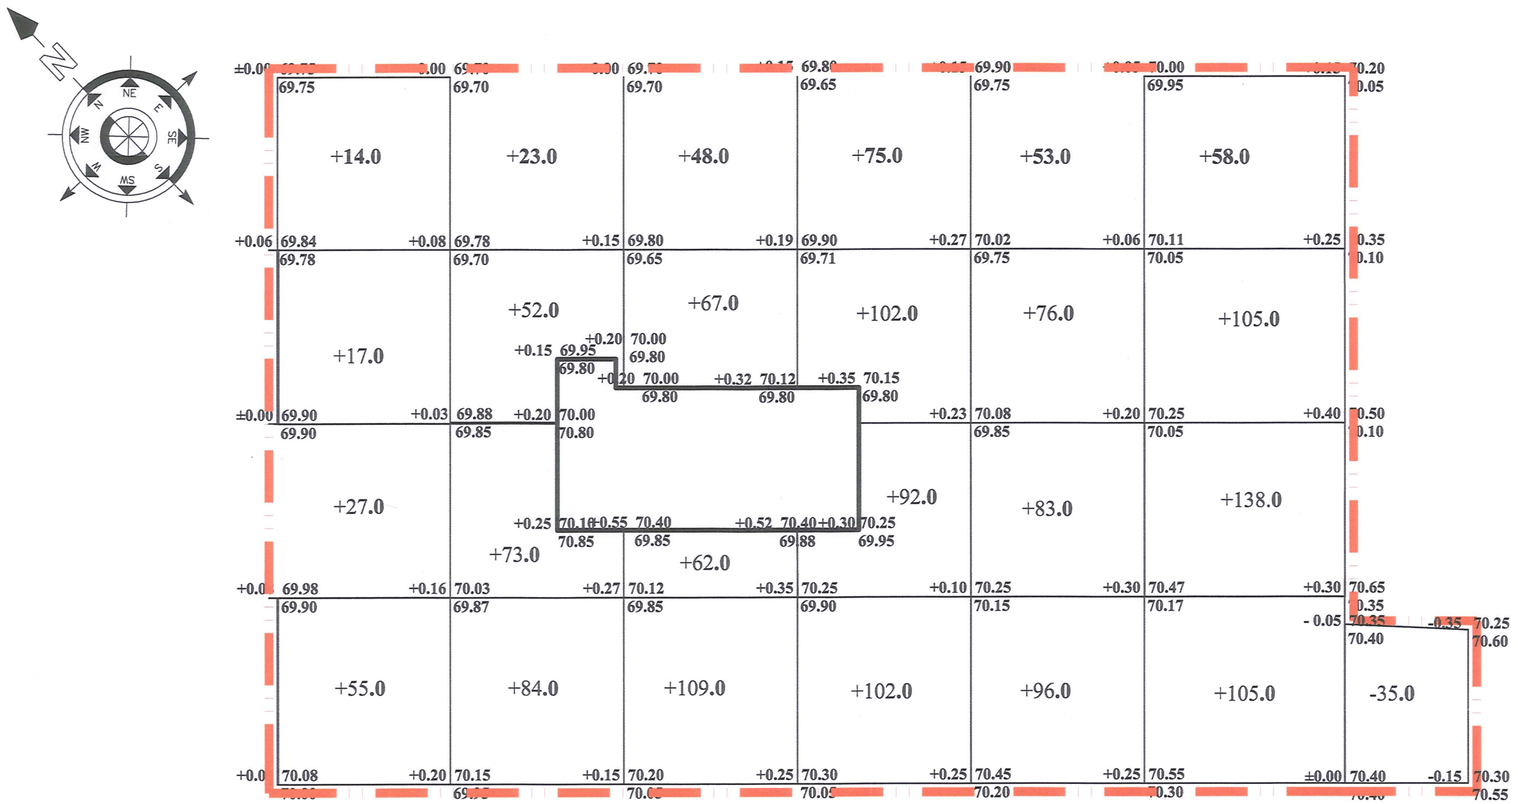

ВЕДОМОСТЬ ОБЪЁМОВ ЗЕМЛЯНЫХ МАСС

Наименование	количество, куб.м		Примечание
	насыпь (+)	выемка (-)	
1. Грунт планировка территории	**1716.0**	**35.0**	ГП-4
2. Вытесненный грунт, в т.ч. при усройстве:	-	1927.3	
а) подземных частей зданий и сооружений	-	377.3	АС-6
б) автодорожных покрытий	-	550.0	ГП-5
в) подземных сетей	-	242.0	ГП-8
г) плодородной почвы на участках озеленения	-	758.0	
3. Поправка на уплотнение	171.6	1962.3	
Всего пригодного грунта	1887.6	-	
4. Недостаток пригодного грунта	-	74.7	
5. Грунт, подлежащий удалению	-	-	отсутствует
6. Плодородный грунт, всего			
в т.ч			
а) используемый для озеленения территории	758.0	1030.0	
б) избыток плодородного грунта	272.0	-	
7. Итого перерабатываемого грунта	2992.3	2992.3	

насыпь	113.0	232.0	286.0	371.0	308.0	406.0	0	итого 1716.0
выемка	-	-	-	-	-	-	35.0	35.0

УСЛОВНЫЕ ОБОЗНАЧЕНИЯ

							18724545 -ГП
							Строительство пожарного депо на 4 автомобилей в г.Аксай Бурлинского района ЗКО
Изм.	Кол.	Лист	№ д.	Подл.	Дата		
						Пожарное депо на 4 автомобиля	Стадия: РП; Лист: 5; Листов:
ГСО		Алимкулов				План земляных масс. М 1:500	Пр.К. "Актюбгражданпроект"
Архитектор		Муханбетжанова					

Взам. инв. №	
Подп. и дата	08.10.19
Инв. № подл.	68306

ВЕДОМОСТЬ ОБЪЁМОВ РАБОТ

Условные обозначения	Наименование	Ед. изм.	Количество
	Устройство асфальтобетонных покрытий:		
	асфальтобетонное покрытие	м²	948.0
	Щебеночное покрытие площадки	м²	741.0
	Устройство покрытий площадок, дорожек:		
	Покрытие тротуарной плиткой	м²	79.0
	Установка бортового камня:		
	-дорожного БР 100.30.15	п.м.	181.0
	-тротуарного БР 100.20.8	п.м.	47.0
	Устройство обочины проездов (0.5м):	п.м.	271.0

КОНСТРУКЦИИ ДОРОЖНЫХ ПОКРЫТИЙ

- ВНУТРИКВАРТАЛЬНЫЕ ПРОЕЗДЫ:

горячий плотный асфальтобетон тип Б марка 2 мелкозернистый - 4 см
подгрунтовка основания жидким битумом СГ 90/130 с расходом 0.2л/м²
асфальтобетон тип А марка2 пористый крупнозернистый - 6см
подгрунтовка основания жидким битумом СГ 90/130 с расходом 0.5л/м²
щебеночная смесь фракция 20-40, С6,С7 - 15см
песок с/з - 15см
уплотненный грунт

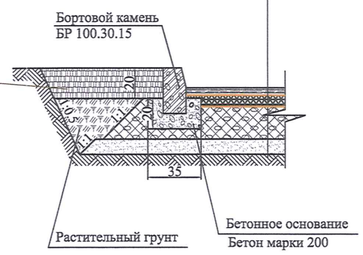

- ПЛИТОЧНОЕ ПОКРЫТИЕ

тротуарная плитка В22-27,5,Гост 17608-91 -6см
песок -10см
щебень фракции10-20мм С7,С12-12см

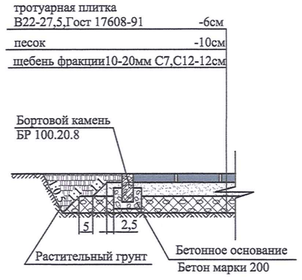

ЩЕБЕНОЧНОЕ ПОКРЫТИЕ

щебеночная смесь фракция 20-40, С6,С7 - 20 см
уплотненный грунт

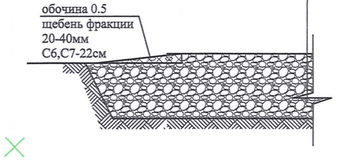

Все размеры на чертеже даны в метрах.

При производстве работ по устройству котлована здания и корыта под проезжую часть необходимо вызвать представителей владельцев инженерных сетей.

Высота бордюрного камня в местах пересечений тротуаров с проезжей частью не должна превышать 4см.

Взам. инв. №	
Подп. и дата	08.10.19
Инв. № подл.	68306

Изм.	Кол.	Лист	№ д.	Подл.	Дата	18724545 -ГП			
						Строительство пожарного депо на 4 автомобилей в г.Аксай Бурлинского района ЗКО			
						Пожарное депо на 4 автомобиля	Стадия	Лист	Листов
							РП	6	
ГСО		Алимкулов				План дорожных покрытий. М 1:500	Пр.К. "Актюбгражданпроект"		
Архитектор		Муханбетжанова							

ВЕДОМОСТЬ ЭЛЕМЕНТОВ ОЗЕЛЕНЕНИЯ

	Наименование	Возраст лет	Количество шт.
	Посадка деревьев:		
1	Тополь обыкновенный	3	15
	Посадка кустарника:		
2	Сирень	2	5

ВЕДОМОСТЬ МАЛЫХ АРХИТЕКТУРНЫХ ФОРМ

Условное обозначение	Наименование	Кол-во шт.	Примечание
	Скамья антивандальная, тип СК-006	2	8601-0302-0306
	Урна Сатурн	2	8601-0303-0204
	Навес для двух мусорных контейнеров	1	8601-0307-0101
	Контейнер для мусора	2	ИП "Герасимов"

УСЛОВНЫЕ ОБОЗНАЧЕНИЯ

ЛИСТВЕННЫЕ ДЕРЕВЬЯ — 1/4 — НОМЕР ПРИСВОЕННЫЙ ПОРОДЕ, КОЛИЧЕСТВО ДЕРЕВЬЕВ В ГРУППЕ

КУСТАРНИК

Проектирование зелёных насаждений произведено в соответствии с нормативными расстояниями до проектируемых и существующих инженерных сетей, зданий и сооружений. Расстояние между деревьями принято - 4 -5м. Расстояние от дерева до проезжей части -2м, здания -5м.

КНС

1

1/6

2/5

1/9

забор стр.

маг.Байтерек

ул. Железнодорожная

граница съемки

тротуар

лив.

Ø160 пэ.

н/д Ø76 ст.

н/д Ø56 ст.

гараж

Взам. инв. №

Подп. и дата 08.10.19

Инв. № подл. 68306

Изм.	Кол.	Лист	№ д.	Подл.	Дата	18724545 -ГП			
						Строительство пожарного депо на 4 автомобилей в г.Аксай Бурлинского района ЗКО			
						Пожарное депо на 4 автомобиля	Стадия	Лист	Листов
							РП	7	
ГСО		Алимкулов				План благоустройства. План озеленения. М 1:500	Пр.К. "Актюбгражданпроект"		
Архитектор		Муханбетжанова							

x=5656038.00
y=3248759.37

x=5656053.75
y=3248742.00

x=5655850.56
y=3248972.08

x=5655828.14
y=3248974.63

x=5655796.20
y=3249011.64

x=5655828.67
y=3249044.71

x=5655775.72
y=3249234.76

x=5655769.38
y=3249268.25

x=5655756.78
y=3249231.34

x=5655748.52
y=3249233.43

x=5655742.15
y=3249297.39

x=5655755.38
y=3249255.00

x=5655753.37
y=3249235.00

x=5655731.55
y=3249302.62

x=5655726.34
y=3249302.14

x=5655699.29
y=3249187.27

x=5655698.69
y=3249146.32

x=5655685.63
y=3249120.95

x=5655677.97
y=3249129.44

x=5655679.13
y=3249167.92

x=5655649.40
y=3249240.37

x=5655642.53
y=3249241.82

x=5655607.99
y=3249045.90

x=5655604.56
y=3249049.13

x=5655789.38
y=3249341.84

x=5655788.10
y=3249355.40

x=5655789.71
y=3249368.60

x=5655781.36
y=3249353.49

x=5655757.93
y=3249331.63

x=5655747.88
y=3249331.60

x=5655733.86
y=3249368.86

x=5655749.02
y=3249412.13

x=5655735.57
y=3249385.06

x=5655720.53
y=3249385.54

x=5655720.24
y=3249312.71

x=5655717.02
y=3249365.61

x=5655714.20
y=3249366.97

x=5655699.94
y=3249407.61

УСЛОВНЫЕ ОБОЗНАЧЕНИЯ

- N — Проектируемая кабельная линия 0,4кВ (наружное освещение)
- Кабель в а/ц трубе Ø100мм
- Опора освещения со светильником SFERA OPAL
- N — Проектируемая кабельная линия 10кВ
- N — Проектируемая кабельная линия 0,4кВ
- Кабель в а/ц трубе Ø100мм
- В — Водопровод существующий
- В1 — Водопровод проектируемый
- К1 — Канализация проектируемая
- К — Канализация существующая
- Надземная тепловая сеть
- 2Т — Существующая теплосеть
- Проектируемый телефонный кабель в существующей телефонной канализации
- Проектируемая 1-отверстная телефонная канализация

Согласовано

ГСО	Шапарина	
ГСО	Абдрахманова	
ГСО	Жантарова	

Взам. инв. №

Подп. и дата 08.10.19

Инв. № подл. 68306

Ким В.А.

48,75 48,80 48,85 48,90 48,95 49,00 49,05 49,10 49,15 49,20 49,25 49,30 49,35

1:500
В 1 сантиметре 5 метров
Сплошные горизонтали проведены через 0,5 метра
Система высот Балтийская 1977г.

						18724545 -ГП	
						Строительство пожарного депо на 4 автомобилей в г.Аксай Бурлинского района ЗКО	
Изм.	Кол.	Лист	№ д.	Подп.	Дата		
						Пожарное депо на 4 автомобиля	Стадия: РП; Лист: 8; Листов:
ГСО	Алимкулов					Совмещенный план инженерных сетей М1:1000	Пр.К. "Актобгражданпроект"
Архитектор	Муканбетжанова						