3-3

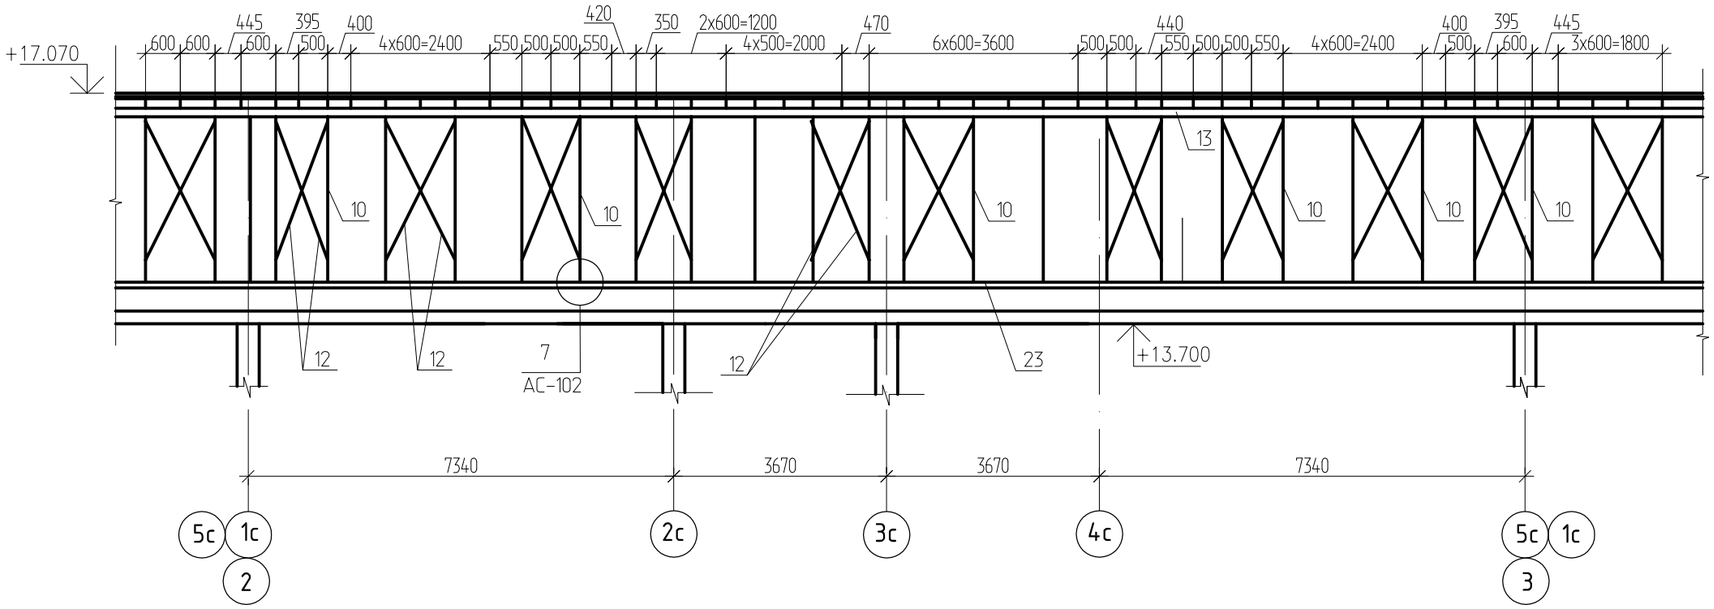

4-4

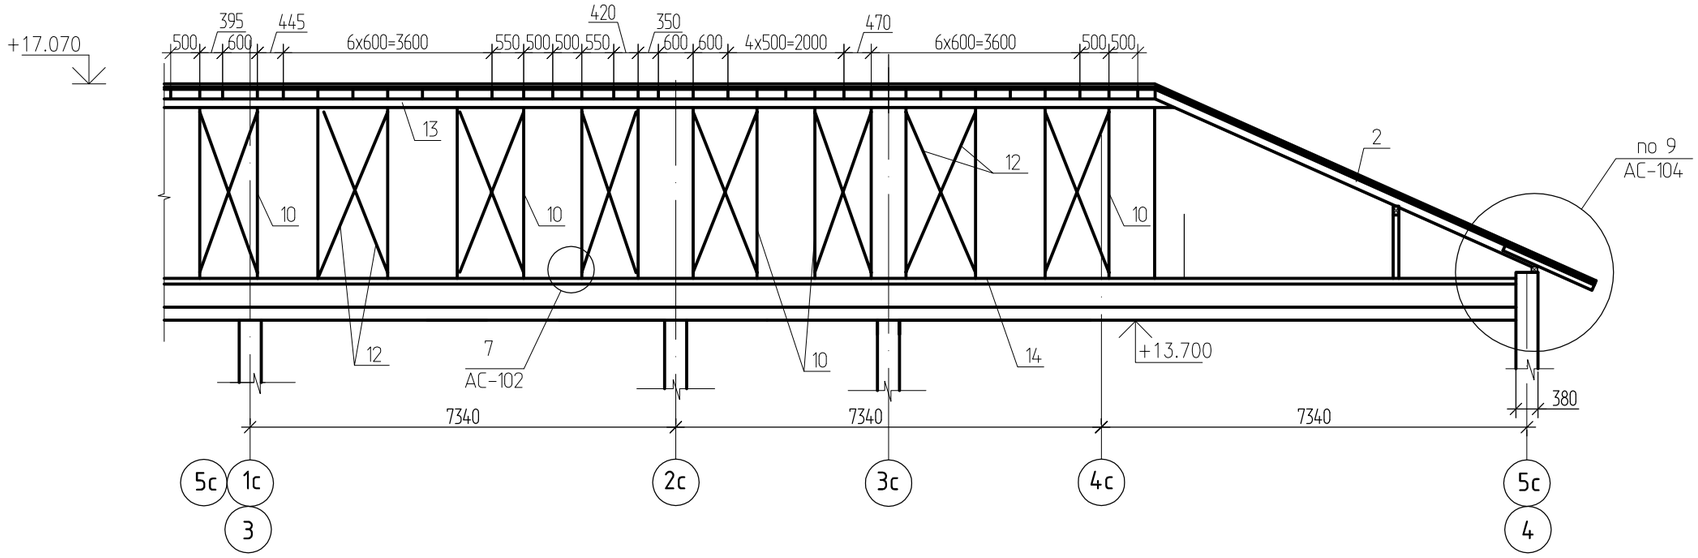

1. Данный лист смотреть совместно с листами АС-95 – АС-97.

Изм.	Кол.	Лист	Nдок.	Подпись	Дата
Разработал		Дусипова			01.19
Проверил		Протасова			
Н. контроль		Протасова			

1140-40-1-АС

Строительство 60-квартирного жилого дома в поселке Глубокое Глубоковского района ВКО

60-ти квартирный жилой дом.

Стадия	Лист	Листов
РП	99	

Разрез 3-3, 4-4

ТОО "Востокагропромпроект" г.Усть-Каменогорск

Согласовано

Инв. № дубл.

Подп. и дата

Инв. № подл.

5-5

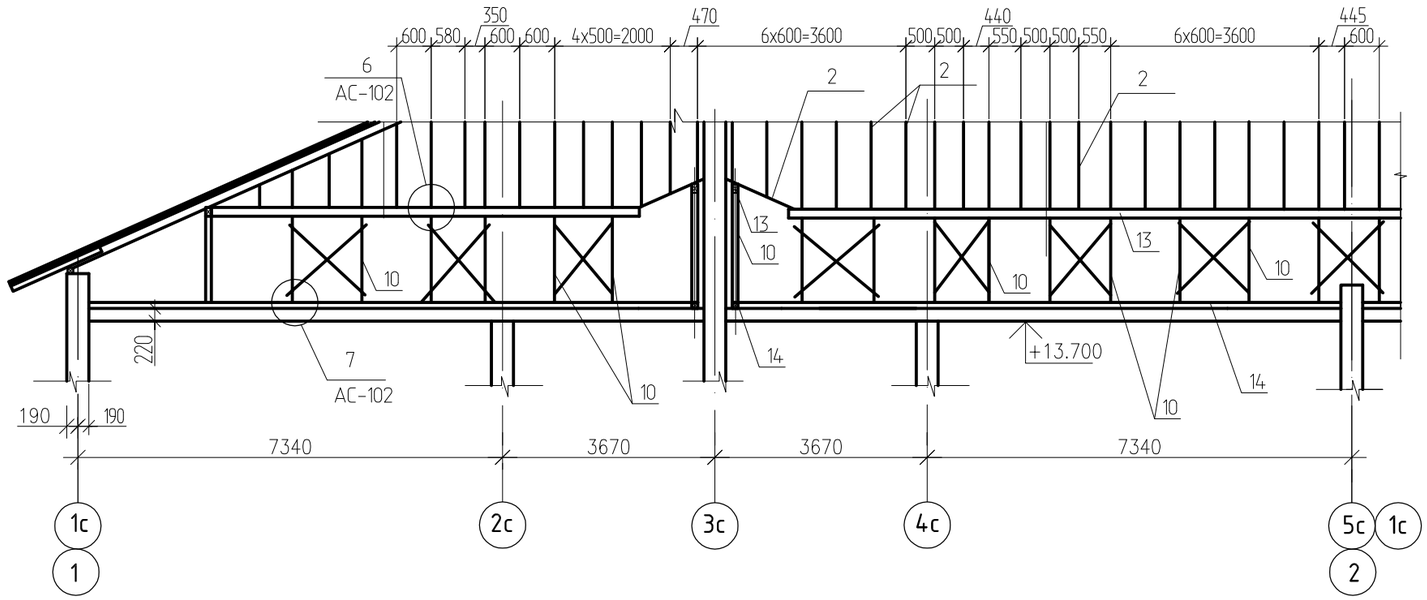

6-6

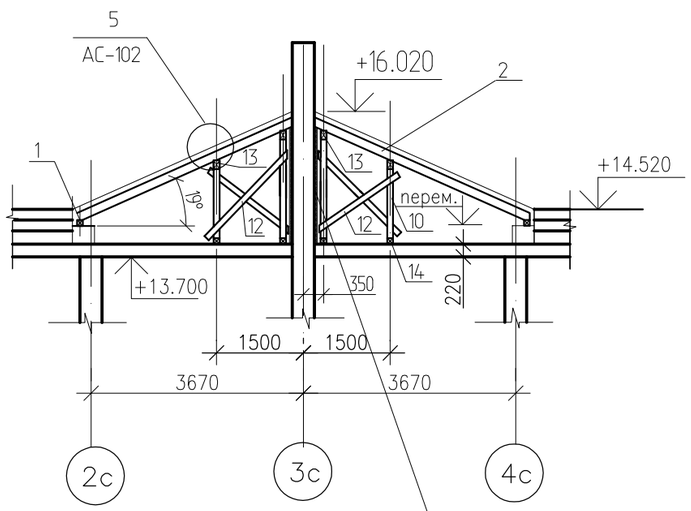

Минераловатные плиты ϒ=125 кг/м3 ГОСТ 9573-82*
толщ.30 мм с последующей штукатуркой
по сетке толщ. 20 мм

1. Данный лист смотреть совместно с листами АС-95 - АС-97.

						1140-40-1-АС		
						Строительство 60-квартирного жилого дома в поселке Глубокое Глубоковского района ВКО		
Изм.	Кол.	Лист	Nдок.	Подпись	Дата			
						60-ти квартирный жилой дом.	Стадия: РП	Лист: 100
Разработал		Дусипова			01.19			Листов:
Проверил		Протасова						
Н. контроль		Протасова				Разрез 5-5, 6-6	ТОО "Востокагропромпроект" г.Усть-Каменогорск	

Согласовано

Инв. № дубл.

Подп. и дата

Инв. № подл.

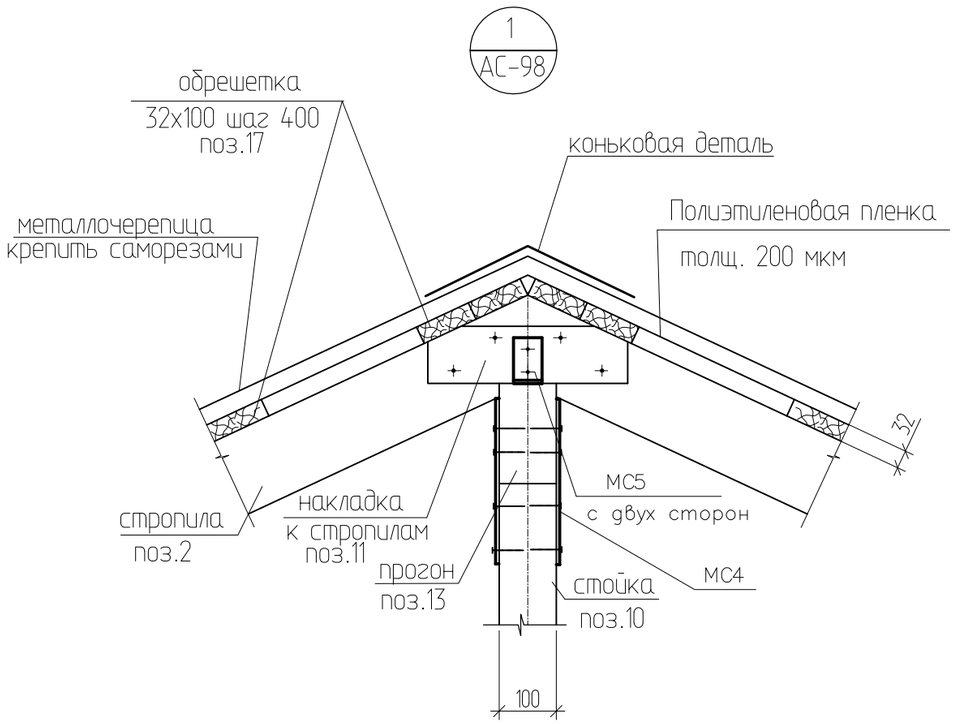

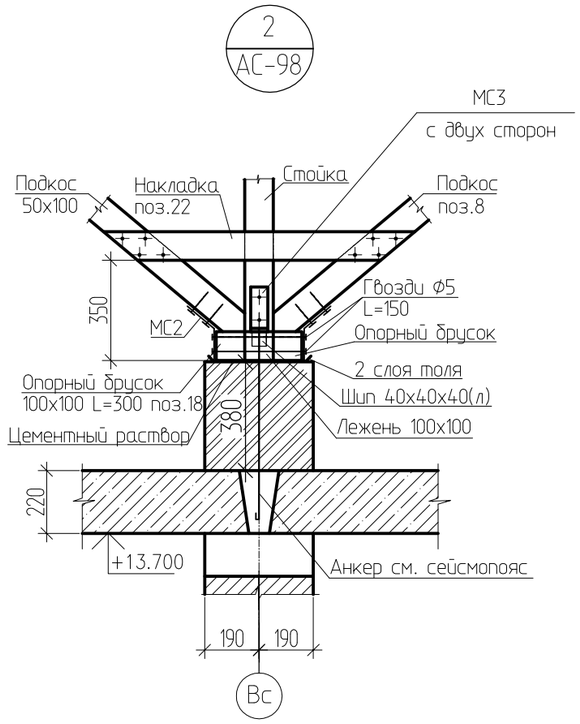

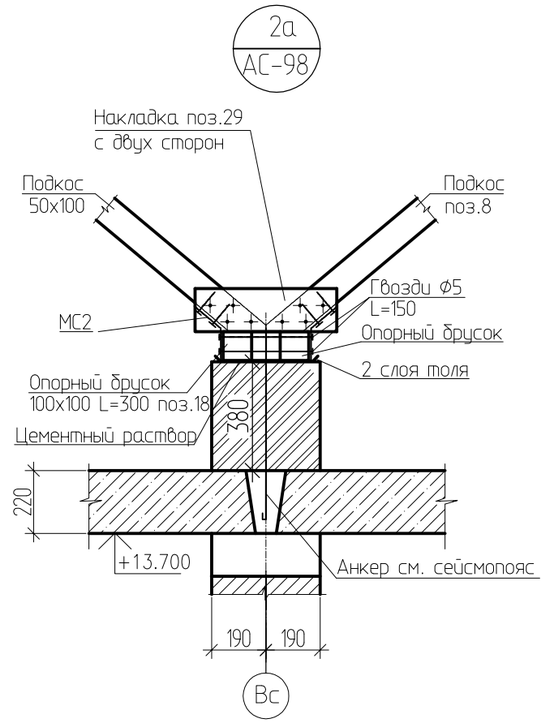

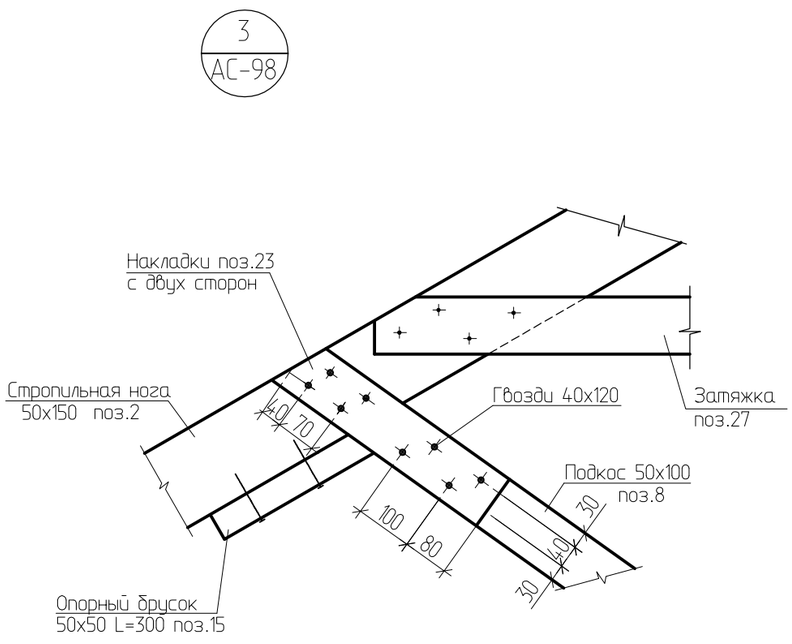

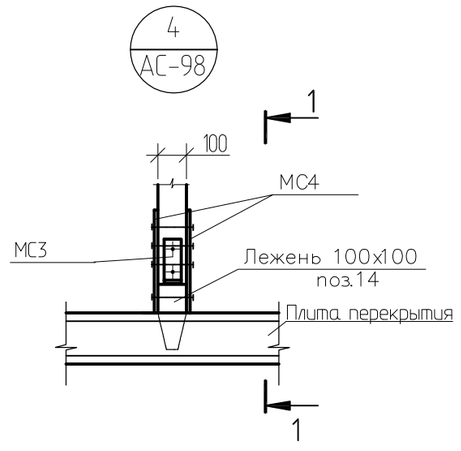

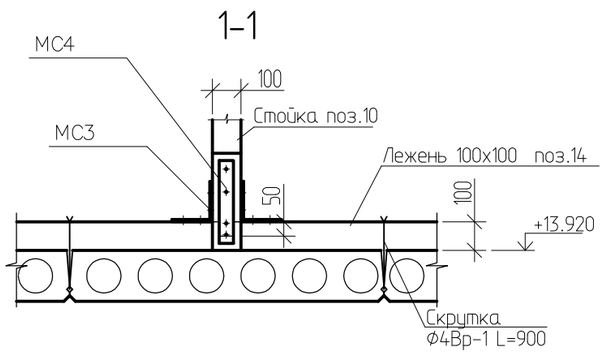

1. Данный лист смотреть совместно с листами АС-98 – АС-100.

						1140-40-1-АС
						Строительство 60-квартирного жилого дома в поселке Глубокое Глубоковского района ВКО
Изм.	Кол.	Лист	Nдок.	Подпись	Дата	
Разработал		Дусипова			01.19	60-ти квартирный жилой дом.
Проверил		Протасова				
Н. контроль		Протасова				
						Узлы 1 ÷ 4

Стадия	Лист	Листов
РП	101	

ТОО "Востокагропромпроект" г.Усть-Каменогорск

Согласовано

Инв. № дубл.

Подп. и дата

Инв. № подл.

5
АС-100

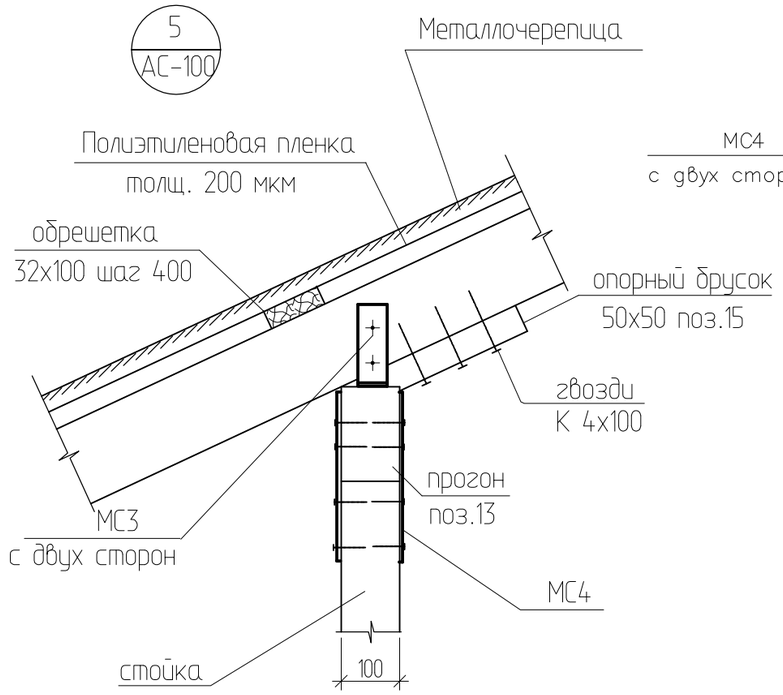

6
АС-100

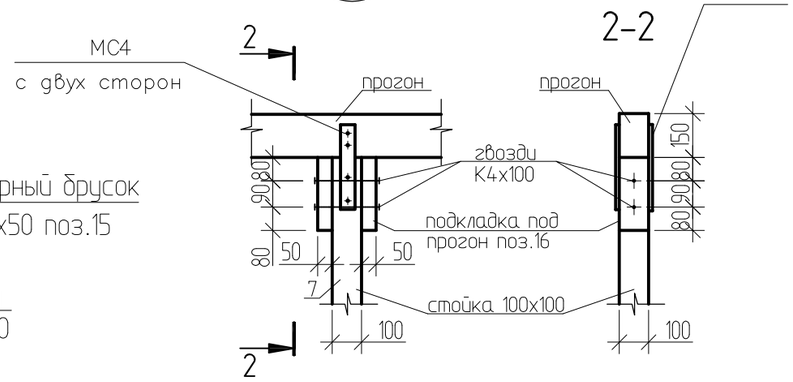

Вариант соединения стропил

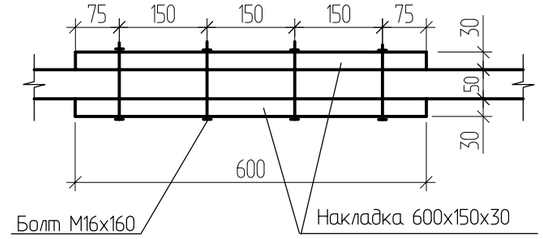

Деталь соединения стропил

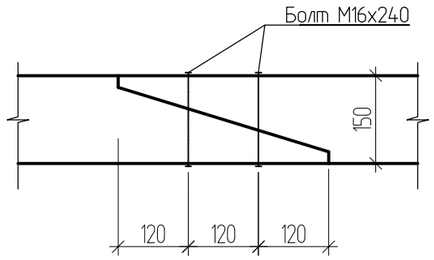

7
АС-99

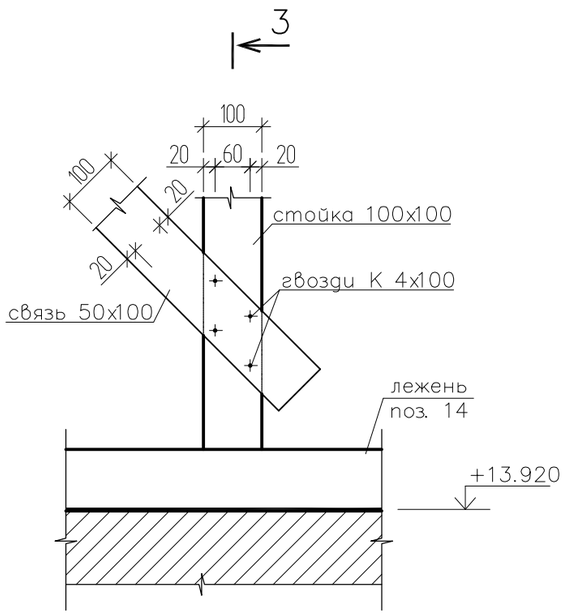

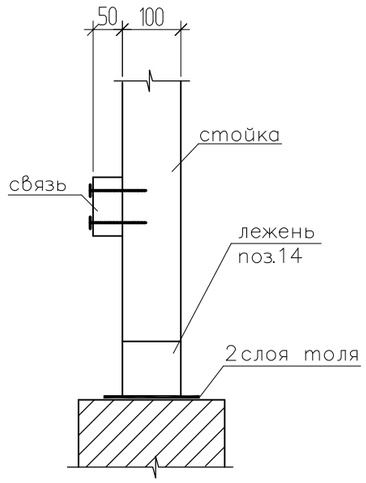

1. Данный лист смотреть совместно с листами АС-107-АС-109.

Согласовано

Инв. № дубл.

Подп. и дата

Инв. № подл.

Изм.	Кол.	Лист	Nдок.	Подпись	Дата
Разработал		Дусипова			01.19
Проверил		Протасова			
Н. контроль		Протасова			

1140-40-1-АС

Строительство 60-квартирного жилого дома в поселке Глубокое Глубоковского района ВКО

60-ти квартирный жилой дом.

Стадия	Лист	Листов
РП	102	

Узлы 5 ÷ 7

ТОО "Востокагропромпроект" г.Усть-Каменогорск

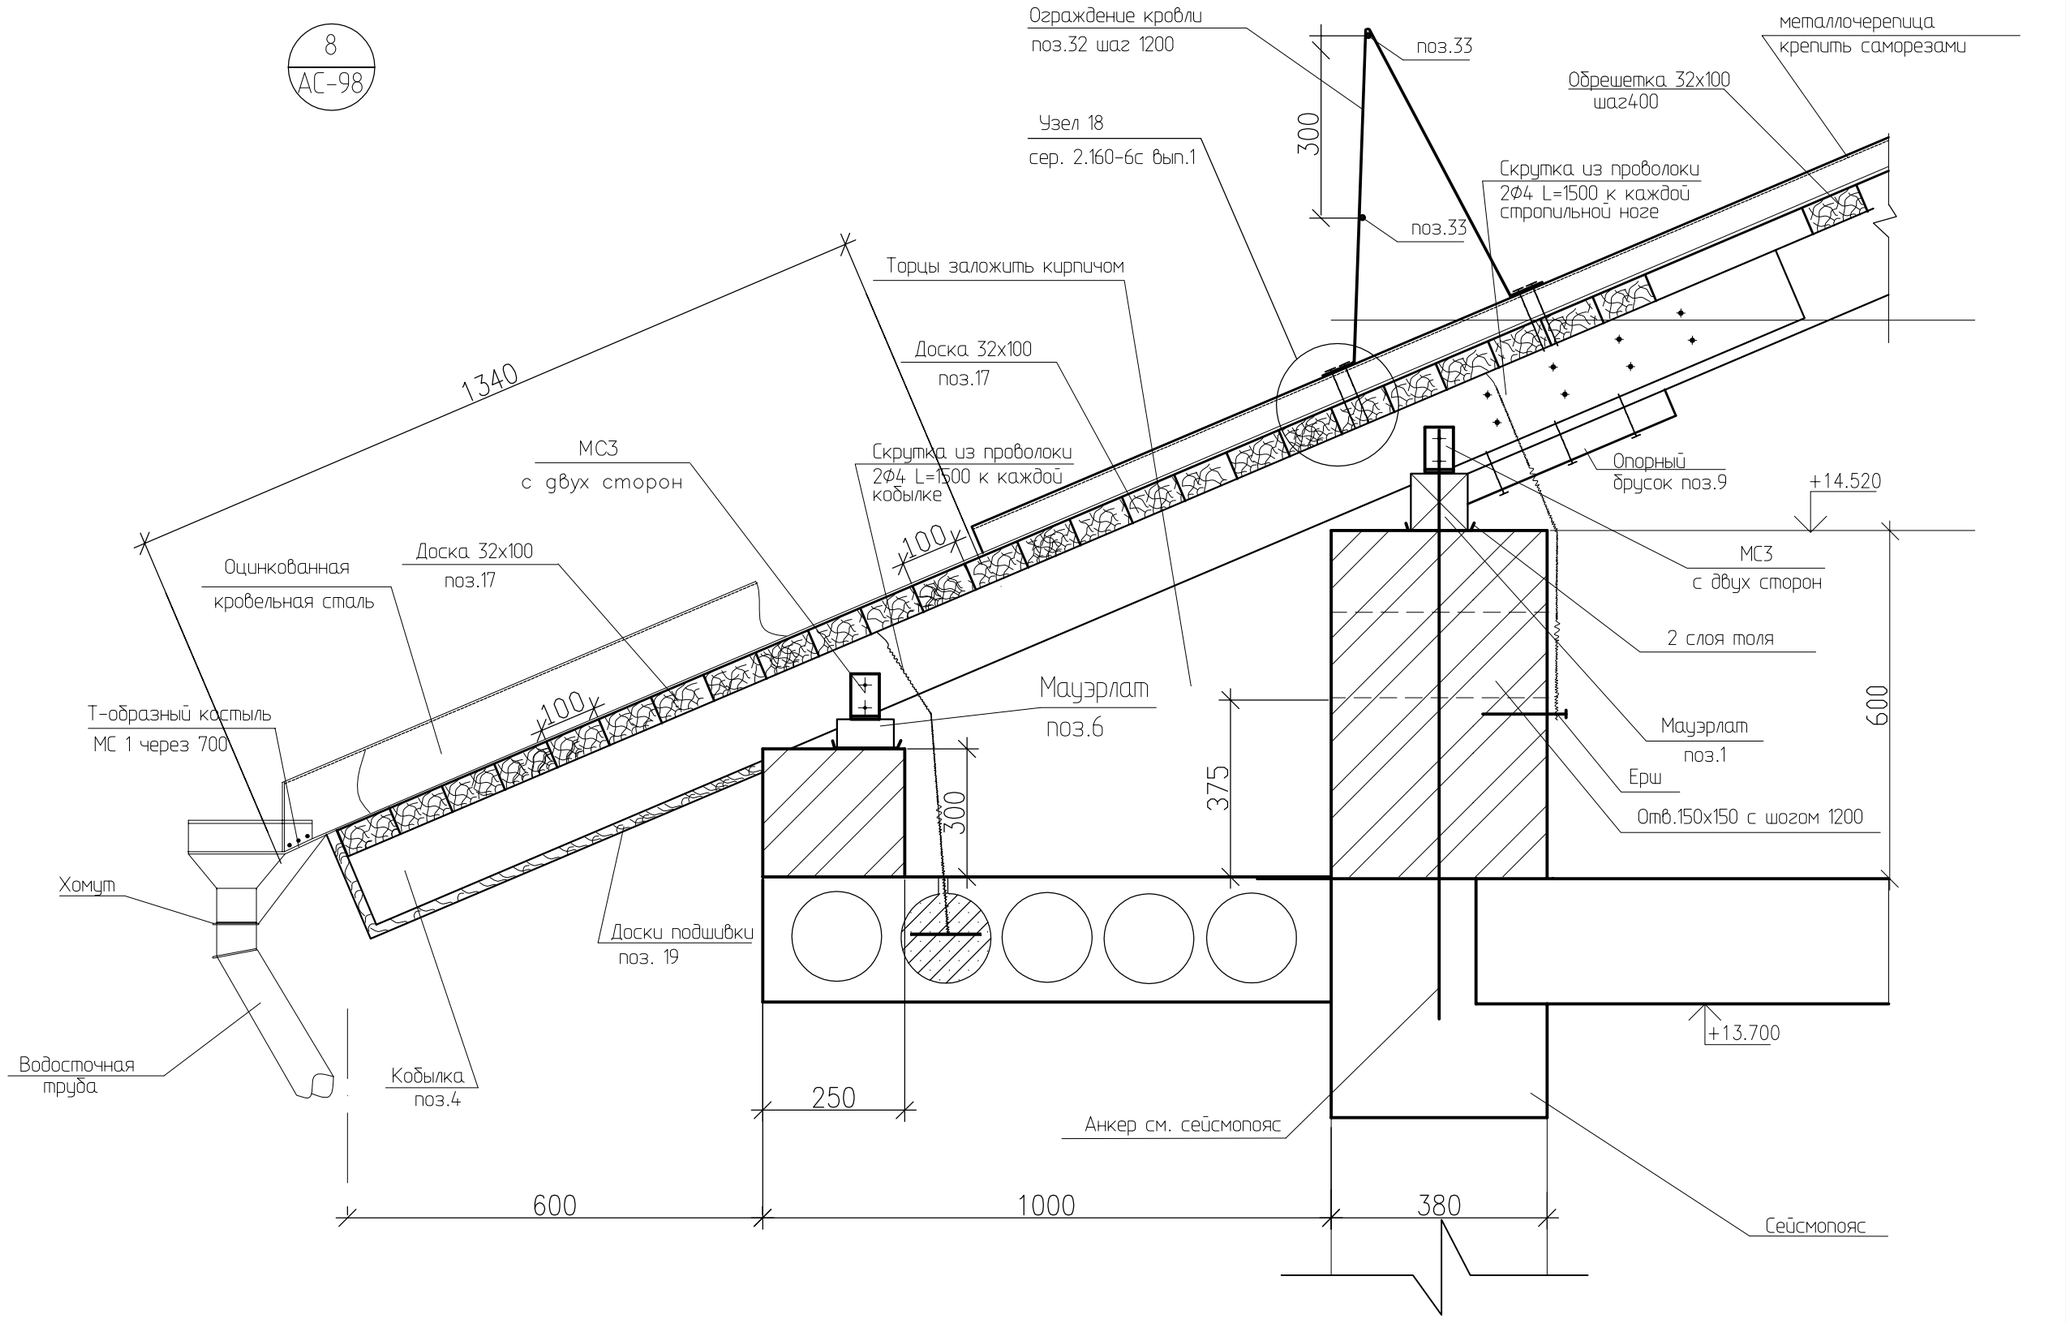

1. Данный лист смотреть совместно с листом АС-98.

Изм.	Кол.	Лист	Nдок.	Подпись	Дата
Разработал		Дусипова			01.19
Проверил		Протасова			
Н. контроль		Протасова			

1140-40-1-АС

Строительство 60-квартирного жилого дома в поселке Глубокое Глубоковского района ВКО

60-ти квартирный жилой дом.

Стадия	Лист	Листов
РП	103	

Узел 8

ТОО "Востокагропромпроект" г.Усть-Каменогорск

Согласовано

Инв. № дубл.

Подп. и дата

Инв. № подл.

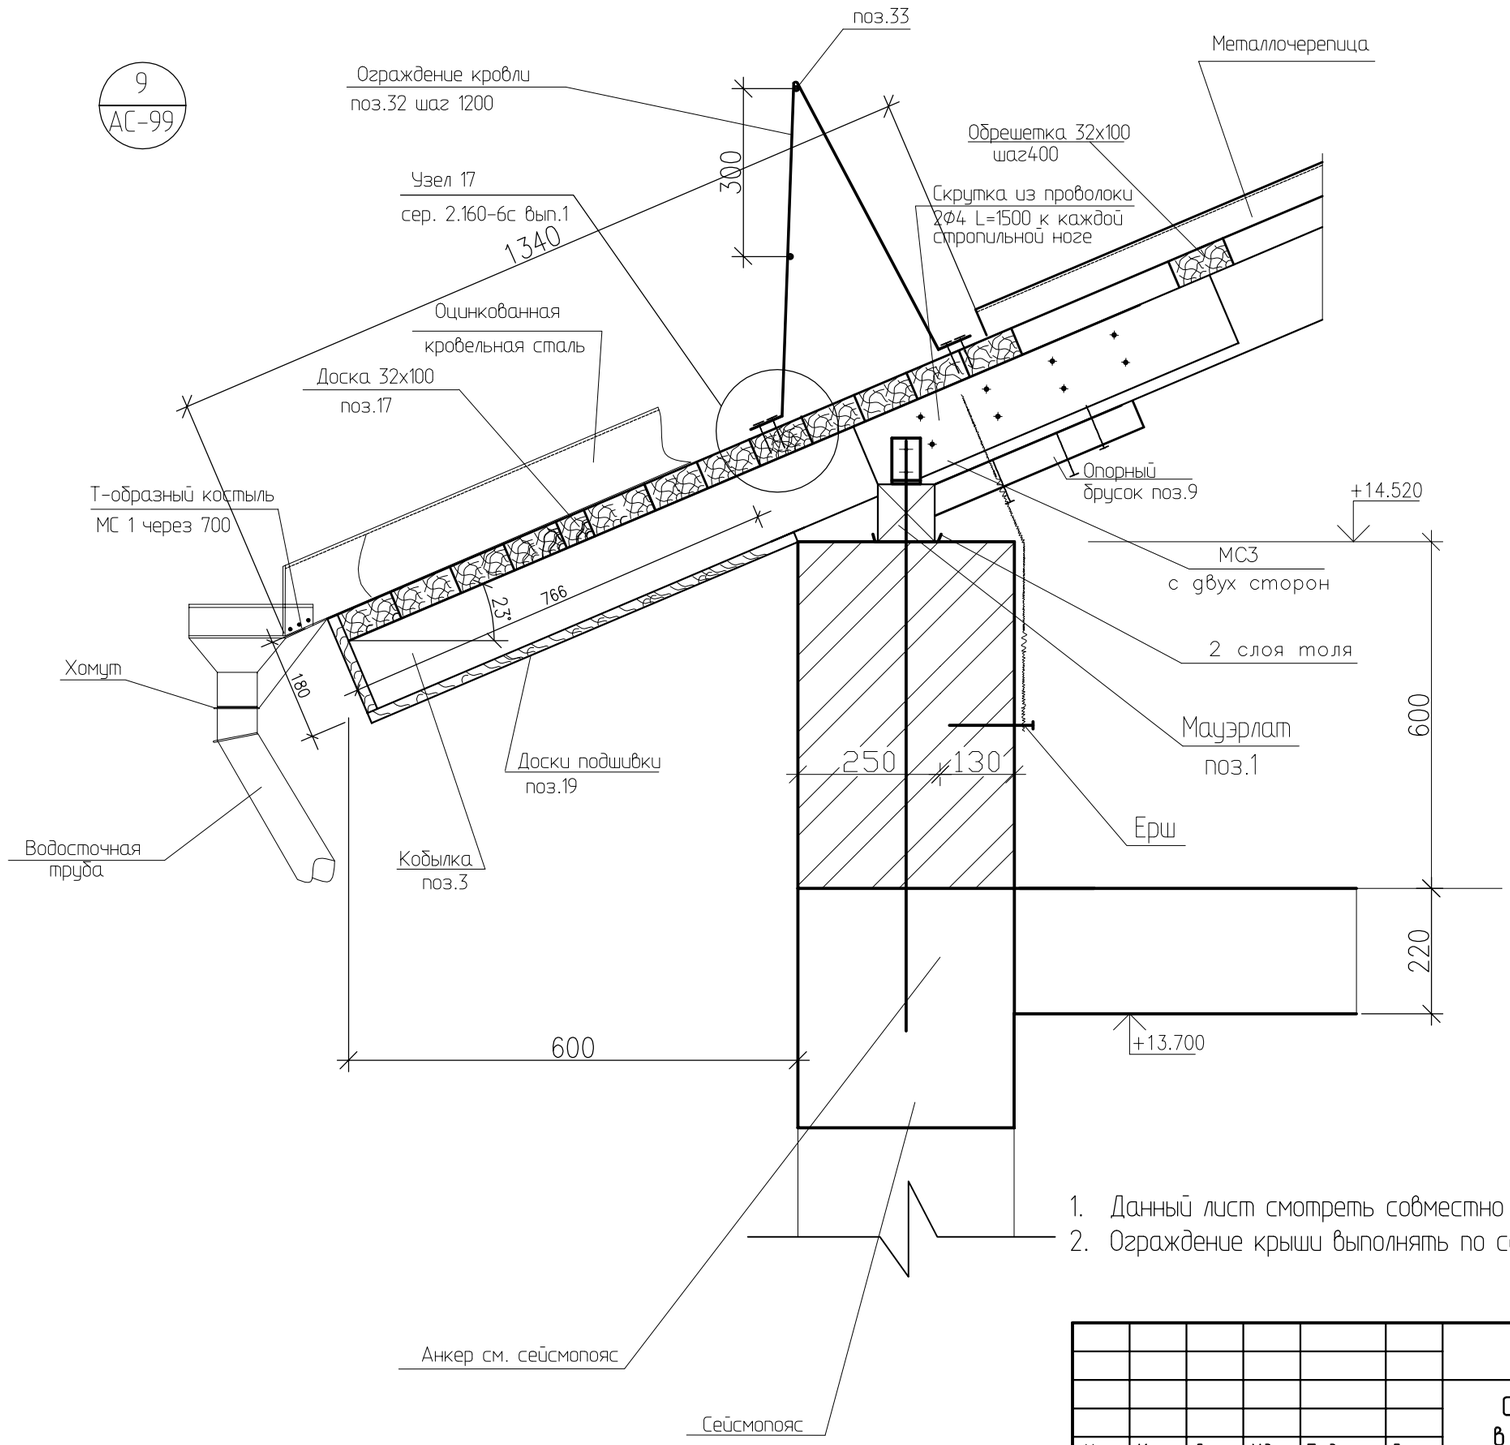

1. Данный лист смотреть совместно с листом АС-99.
2. Ограждение крыши выполнять по сер.1.100.2-5.1-29

Изм.	Кол.	Лист	Nдок.	Подпись	Дата	1140-40-1-АС			
						Строительство 60-квартирного жилого дома в поселке Глубокое Глубоковского района ВКО			
Разработал		Дусипова			01.19	60-ти квартирный жилой дом.	Стадия	Лист	Листов
Проверил		Протасова					РП	104	
Н. контроль		Протасова				Узел 9	ТОО "Востокагропромпроект" г.Усть-Каменогорск		

Согласовано

Инв. № дубл.

Подп. и дата

Инв. № подл.

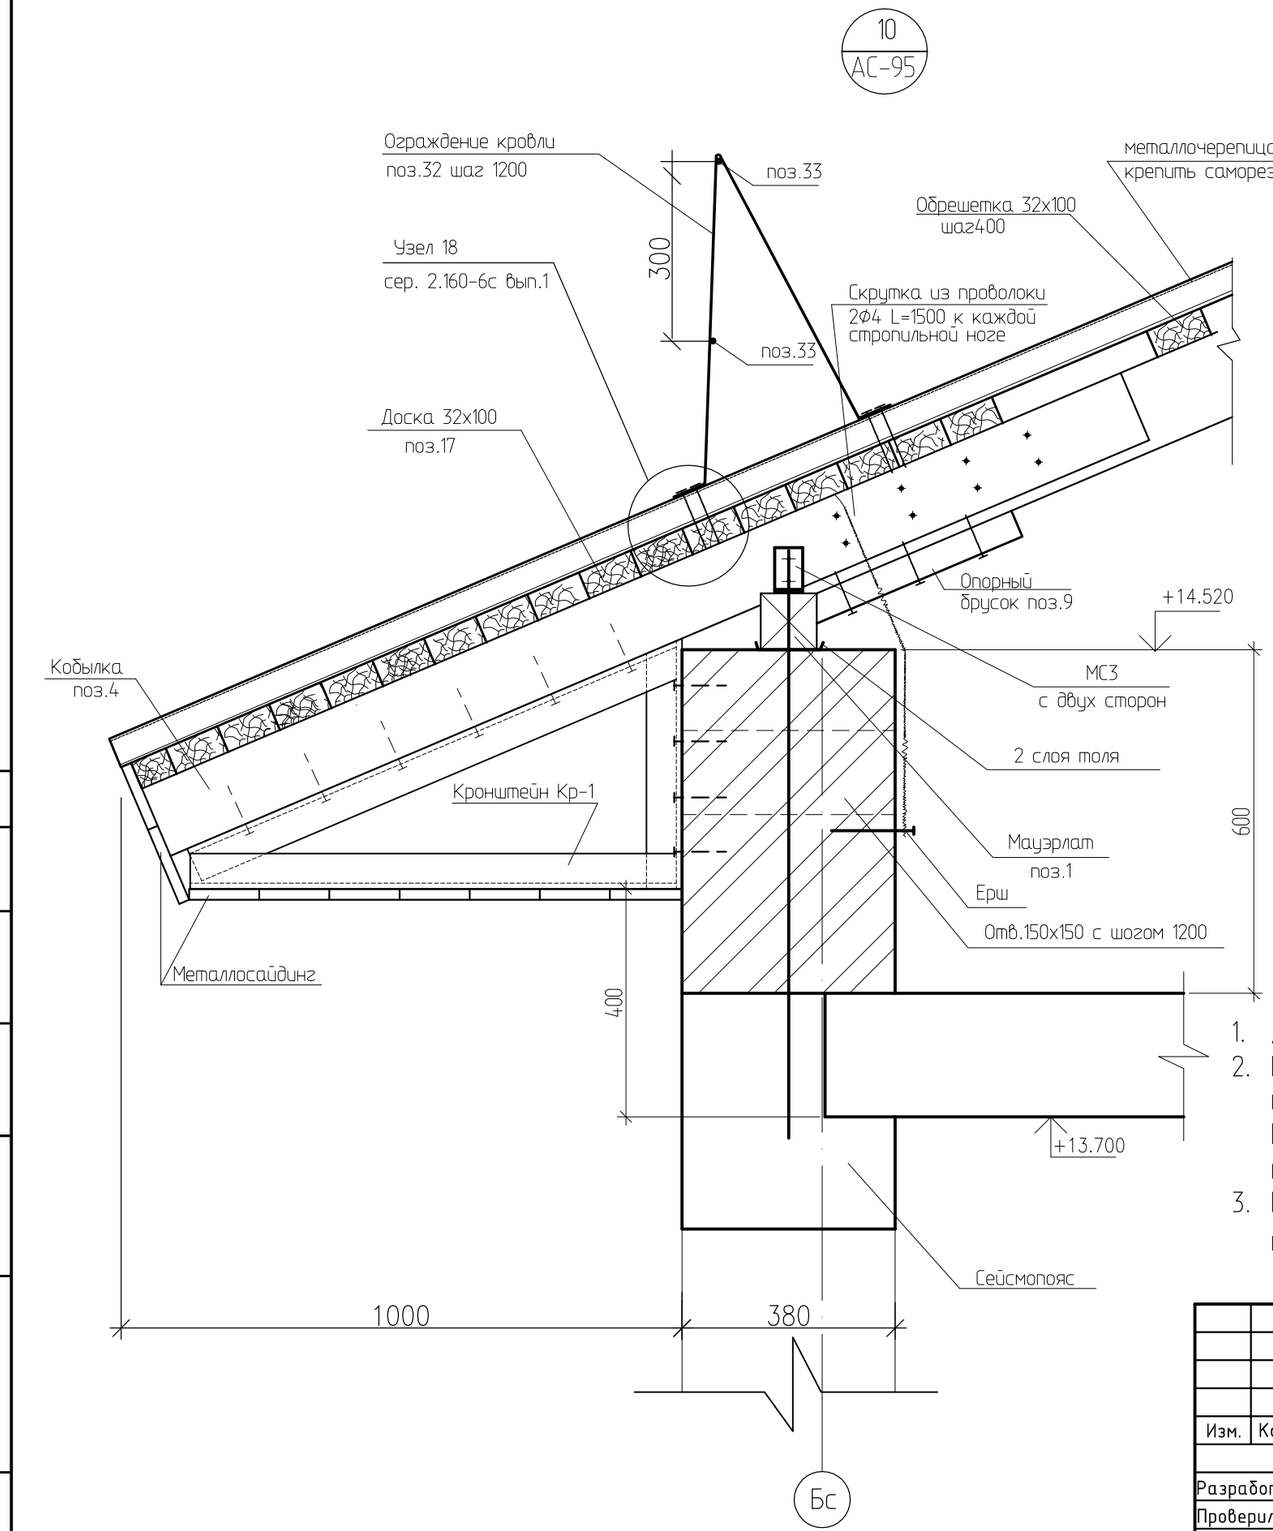

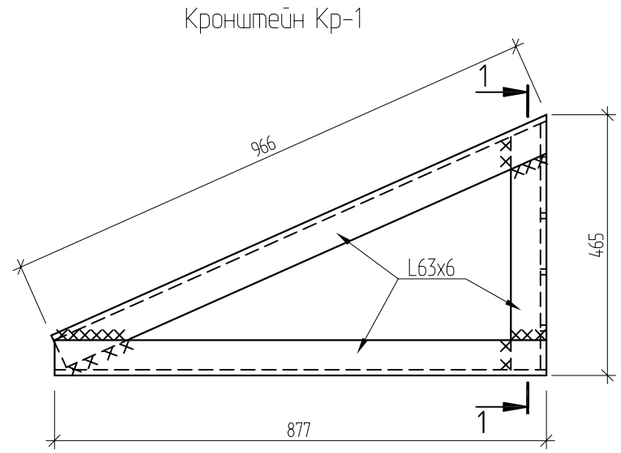

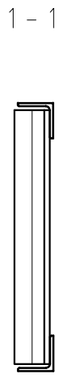

1. Данный лист смотреть совместно с листами АС-95, АС-96, АС-97.
2. Кронштейн Кр-1 (14 шт. на одну блок-секцию) подвести под кобылку (поз.34). К кирпичной стене крепить кронштейн распорными болтами, к кобылке-саморезами. Кронштейн Кр-1 выполнить из уголка 63х6 (ГОСТ 8509-93). Расход уголка на 1 кронштейн - 13,2 кг (2,3 п.м.).
3. Кронштейны снизу и в торце обшить металлическим сайдингом. Расход металлосайдинга-9,1 м^2

						1140-40-1-АС	
						Строительство 60-квартирного жилого дома в поселке Глубокое Глубоковского района ВКО	
Изм.	Кол.	Лист	Nдок.	Подпись	Дата		
						60-ти квартирный жилой дом.	Стадия: РП; Лист: 105; Листов:
Разработал		Дусипова			01.19		
Проверил		Протасова					
Н. контроль		Протасова				Узел 10	ТОО "Востокагропромпроект" г.Усть-Каменогорск

Согласовано

Инв. № дубл.

Подп. и дата

Инв. № подл.

МС-1

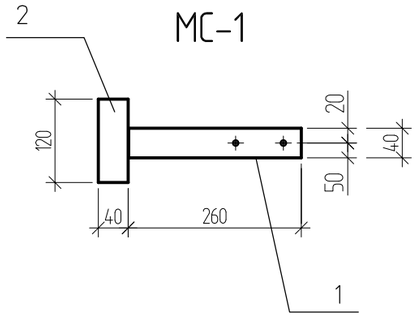

МС-4

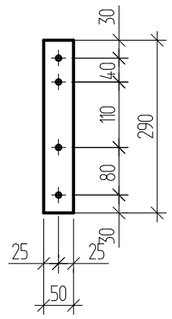

МС2

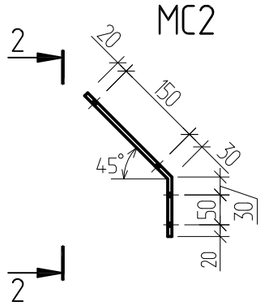

2-2

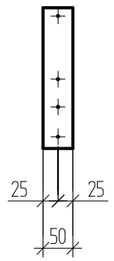

МС3

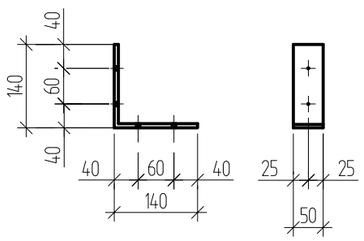

МС5

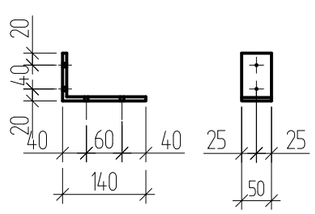

Спецификация элементов МС1-МС5

Поз.	Обозначение	Наименование	Кол.	Масса ед.кг	Примеч.
		МС1			
1		Полоса 40х4 ГОСТ 103-2006 / С245 ГОСТ 27772-2015 L=260	1	0.4	
2		Полоса 40х4 ГОСТ 103-2006 / С245 ГОСТ 27772-2015 L=120	1	0.1	
		МС2			
МС2		Полоса 50х4 ГОСТ 103-2006 / С245 ГОСТ 27772-2015 L=300	1	0.47	
		МС3			
МС3		Полоса 50х4 ГОСТ 103-2006 / С245 ГОСТ 27772-2015 L=280	1	0.47	
		МС4			
МС3		Полоса 50х4 ГОСТ 103-2006 / С245 ГОСТ 27772-2015 L=290	1	0.47	
		МС5			
МС5		Полоса 50х4 ГОСТ 103-2006 / С245 ГОСТ 27772-2015 L=220	1	0.35	

Данный лист смотреть совместно с листами АС-101 ÷ АС-104.

Согласовано

Инв. № дубл.

Подп. и дата

Инв. № подл.

Изм.	Кол.	Лист	Nдок.	Подпись	Дата
Разработал		Дусипова			01.19
Проверил		Протасова			
Н. контроль		Протасова			

1140-40-1-АС

Строительство 60-квартирного жилого дома в поселке Глубокое Глубоковского района ВКО

60-ти квартирный жилой дом.

Стадия	Лист	Листов
РП	106	

Изделие соединительное МС1 ÷ МС5

ТОО "Востокагропромпроект" г.Усть-Каменогорск

Слуховое окно ОС-1

M20

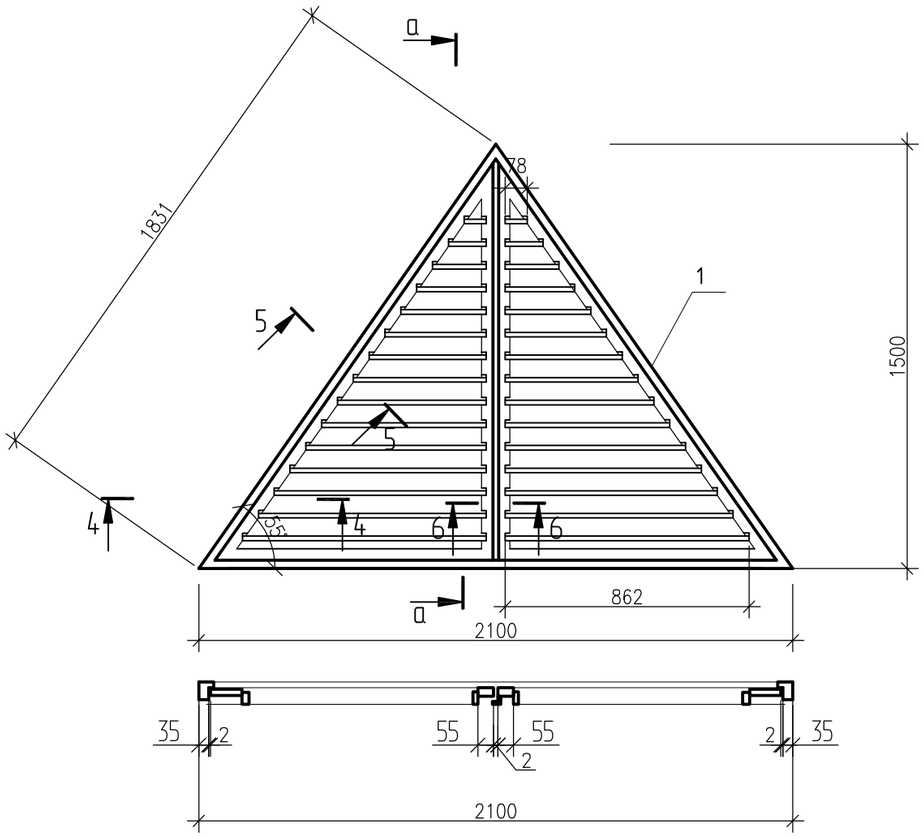

а–а

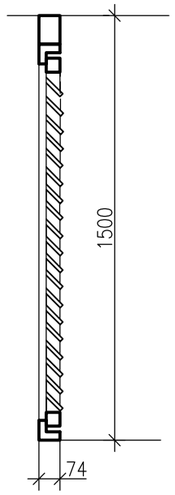

Спецификация элементов слухового окна ОС-1

Поз.	Обозначение	Наименование	Кол.	Примеч.
		ОС 1		
1		брусок 50х80 п.м	6.2	0.025м³
2		брусок 50х60 п.м	9.3	0.03 м³
3		нащельник 19х50 п.м	4.5	0.005 ³
4		доски 19х100 п.м	16.5	0.03 м³
	ГОСТ 5090-86	задвижка накладная 3Т	2	
	ГОСТ 5088-94	петля оконная	4	
	ГОСТ 5087-80	ручка скоба	2	

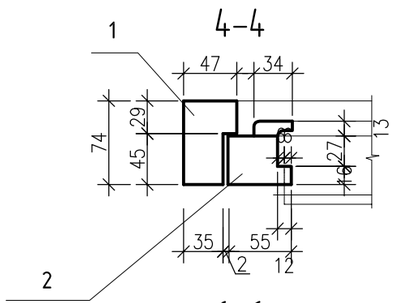

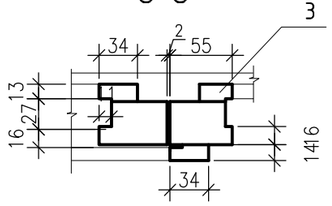

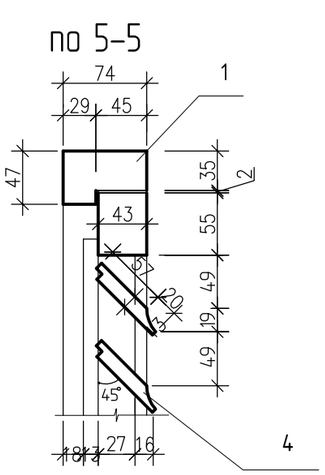

1. Данный лист смотреть совместно с листом АС-98.
2. Расход древесины дан до острожки.
3. Приборы на чертеже условно не показаны.

Изм.	Кол.	Лист	Nдок.	Подпись	Дата	1140-40-1-АС			
						Строительство 60-квартирного жилого дома в поселке Глубокое Глубоковского района ВКО			
Разработал		Дусипова			01.19	60-ти квартирный жилой дом.	Стадия	Лист	Листов
Проверил		Протасова					РП	107	
Н. контроль		Протасова				Слуховое окно ОС-1.	ТОО "Востокагропромпроект" г.Усть-Каменогорск		

Согласовано

Инв. № дубл.

Подп. и дата

Инв. № подл.

Развертка вентиляционных каналов по оси 3с

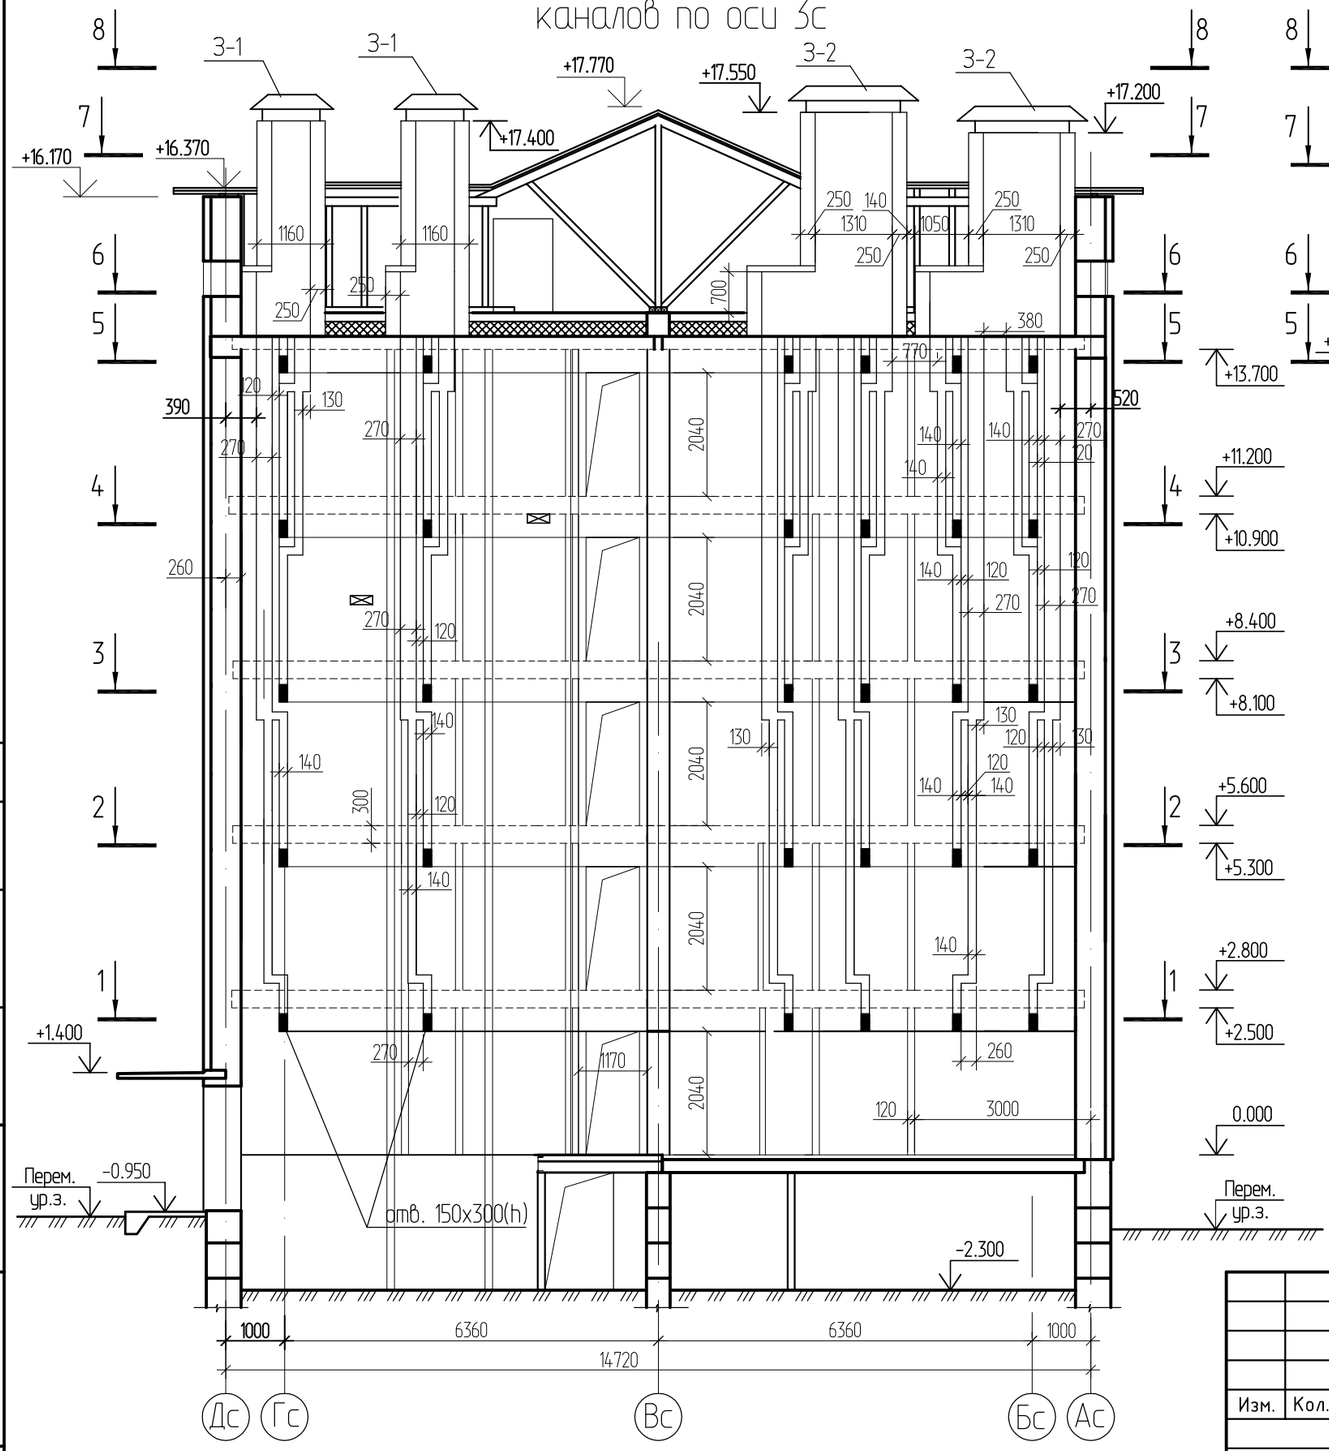

Развертка вентиляционных каналов по оси 2с

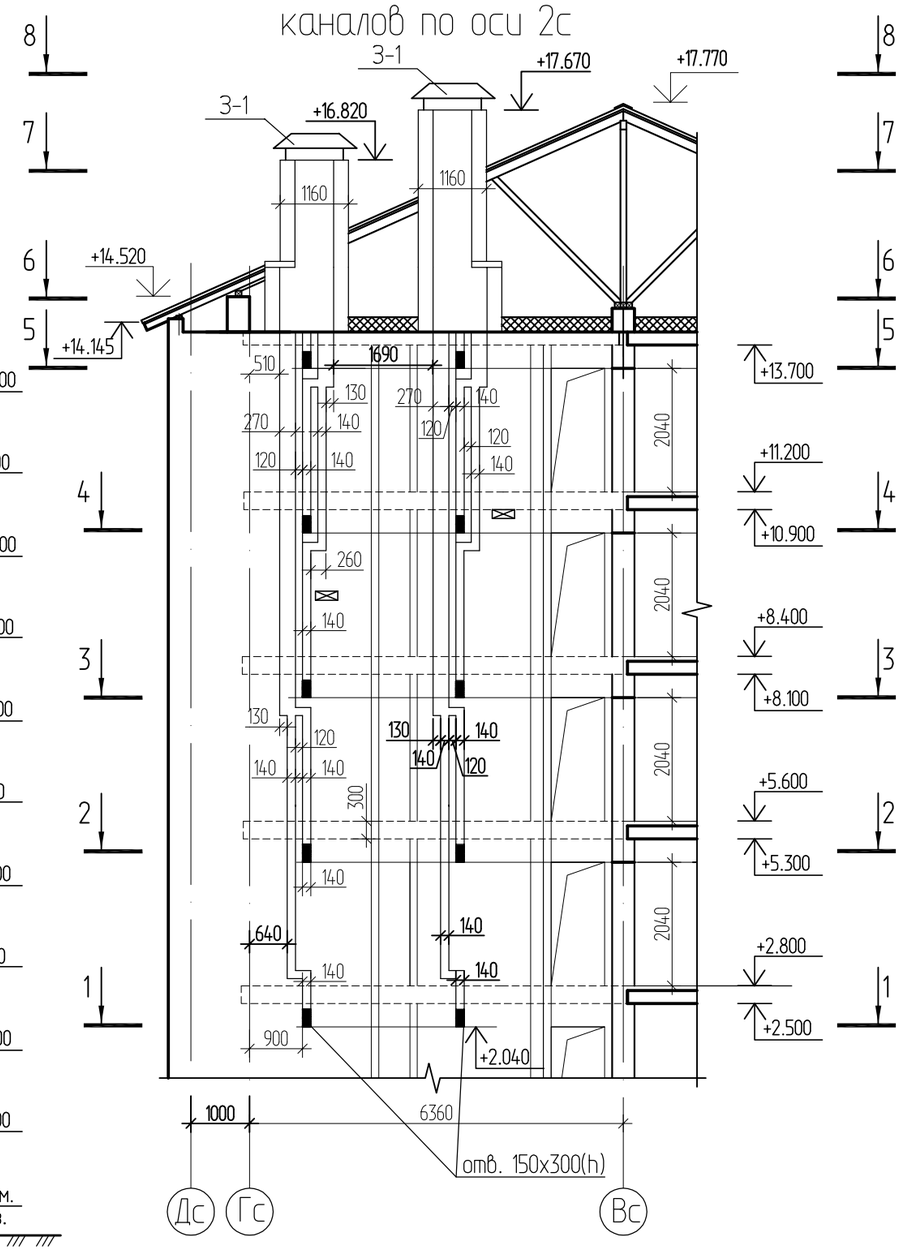

1. Данный лист смотреть совместно с листами АС-109 ÷ АС-113.

Изм.	Кол.	Лист	Nдок.	Подпись	Дата
Разработал		Дусипова			01.19
Проверил		Протасова			
Н. контроль		Протасова			

1140-40-1-АС

Строительство 60-квартирного жилого дома в поселке Глубокое Глубоковского района ВКО

60-ти квартирный жилой дом.

Стадия	Лист	Листов
РП	108	

Развертки вентиляционных каналов по осям 3с, 2с

ТОО "Востокагропромпроект" г.Усть-Каменогорск

Согласовано

Взам.инв.N

Подп. и дата

Инв.N подл.

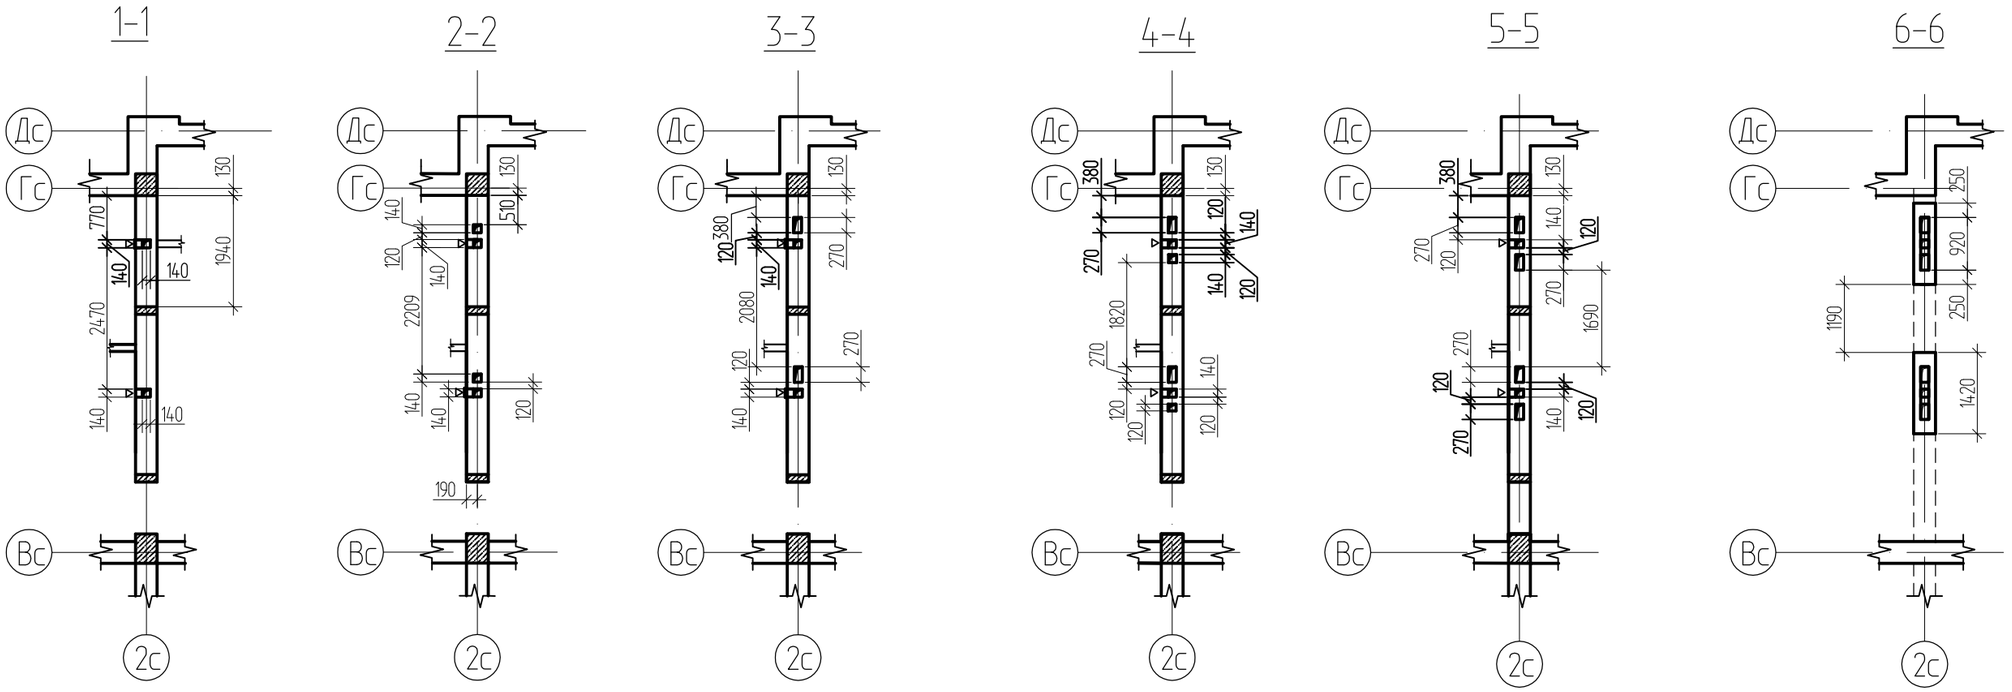

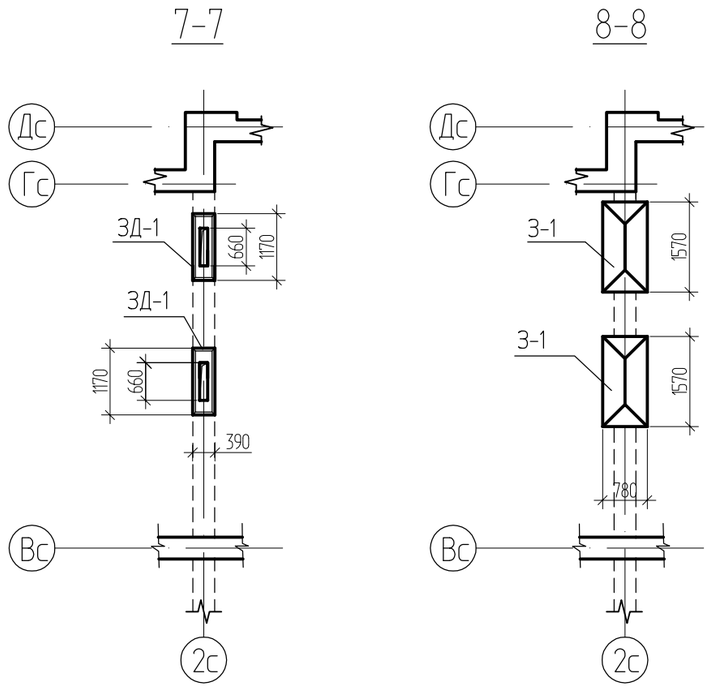

1.Данный лист смотреть совместно с листом АС-108.

Согласовано

Взам.инв.N

Подп. и дата

Инв.N подл.

Изм.	Кол.	Лист	Nдок.	Подпись	Дата	1140-40-1-АС			
						Строительство 60-квартирного жилого дома в поселке Глубокое Глубоковского района ВКО			
Разработал		Дусипова			01.19	60-ти квартирный жилой дом.	Стадия	Лист	Листов
							РП	109	
Проверил		Протасова				Сечения вентиляционных каналов по оси 2с	ТОО "Востокагропромпроект" г.Усть-Каменогорск		
Н. контроль		Протасова							

1-1

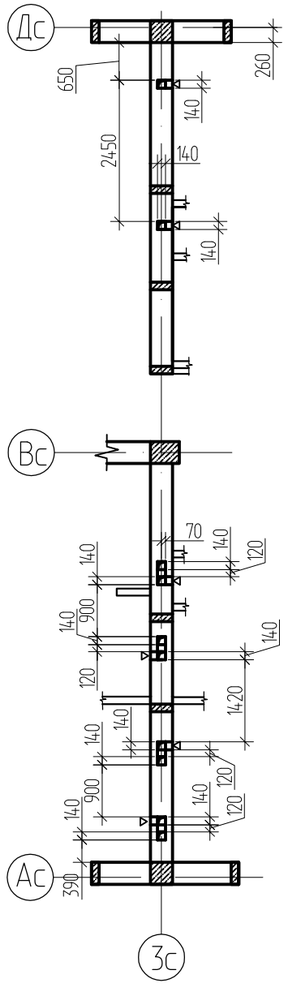

2-2

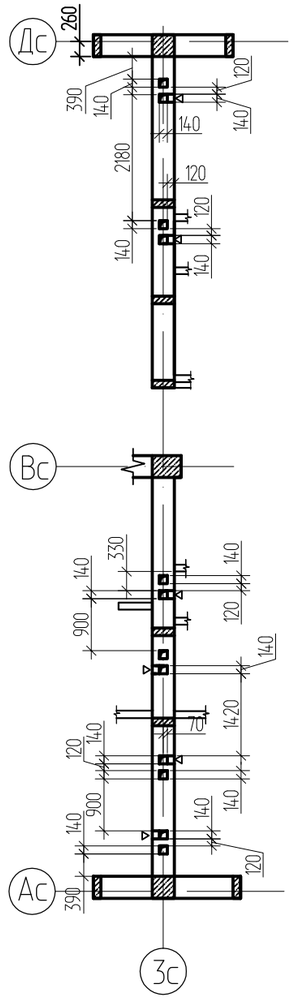

3-3

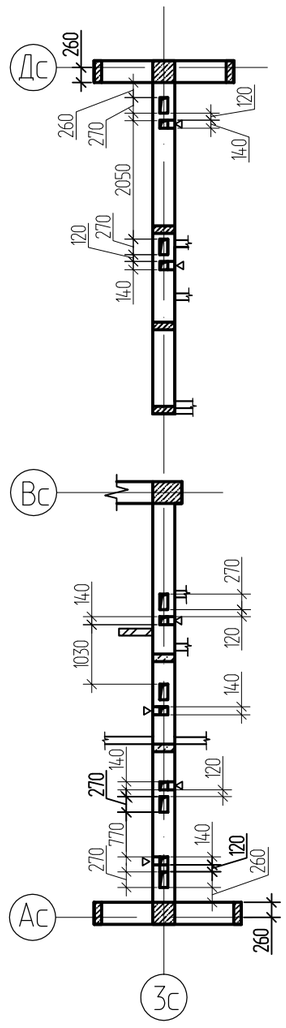

4-4

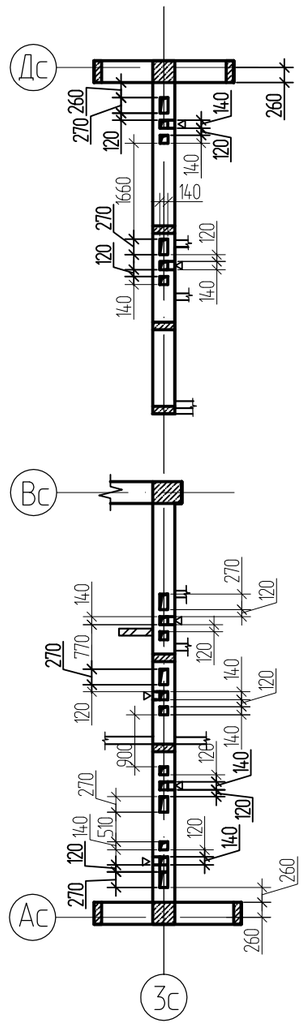

1.Данный лист смотреть совместно с листом АС-108.

						1140-40-1-АС		
						Строительство 60-квартирного жилого дома в поселке Глубокое Глубоковского района ВКО		
Изм.	Кол.	Лист	Nдок.	Подпись	Дата			
						60-ти квартирный жилой дом.	Стадия	Лист	Листов
Разработал		Дусипова			01.19		РП	110	
Проверил		Протасова							
Н. контроль		Протасова				Сечения вентиляционных каналов по оси 3с (сеч.1-1÷4-4)	ТОО "Востокагропромпроект" г.Усть-Каменогорск		

Согласовано

Взам.инв.N

Подп. и дата

Инв.N подл.