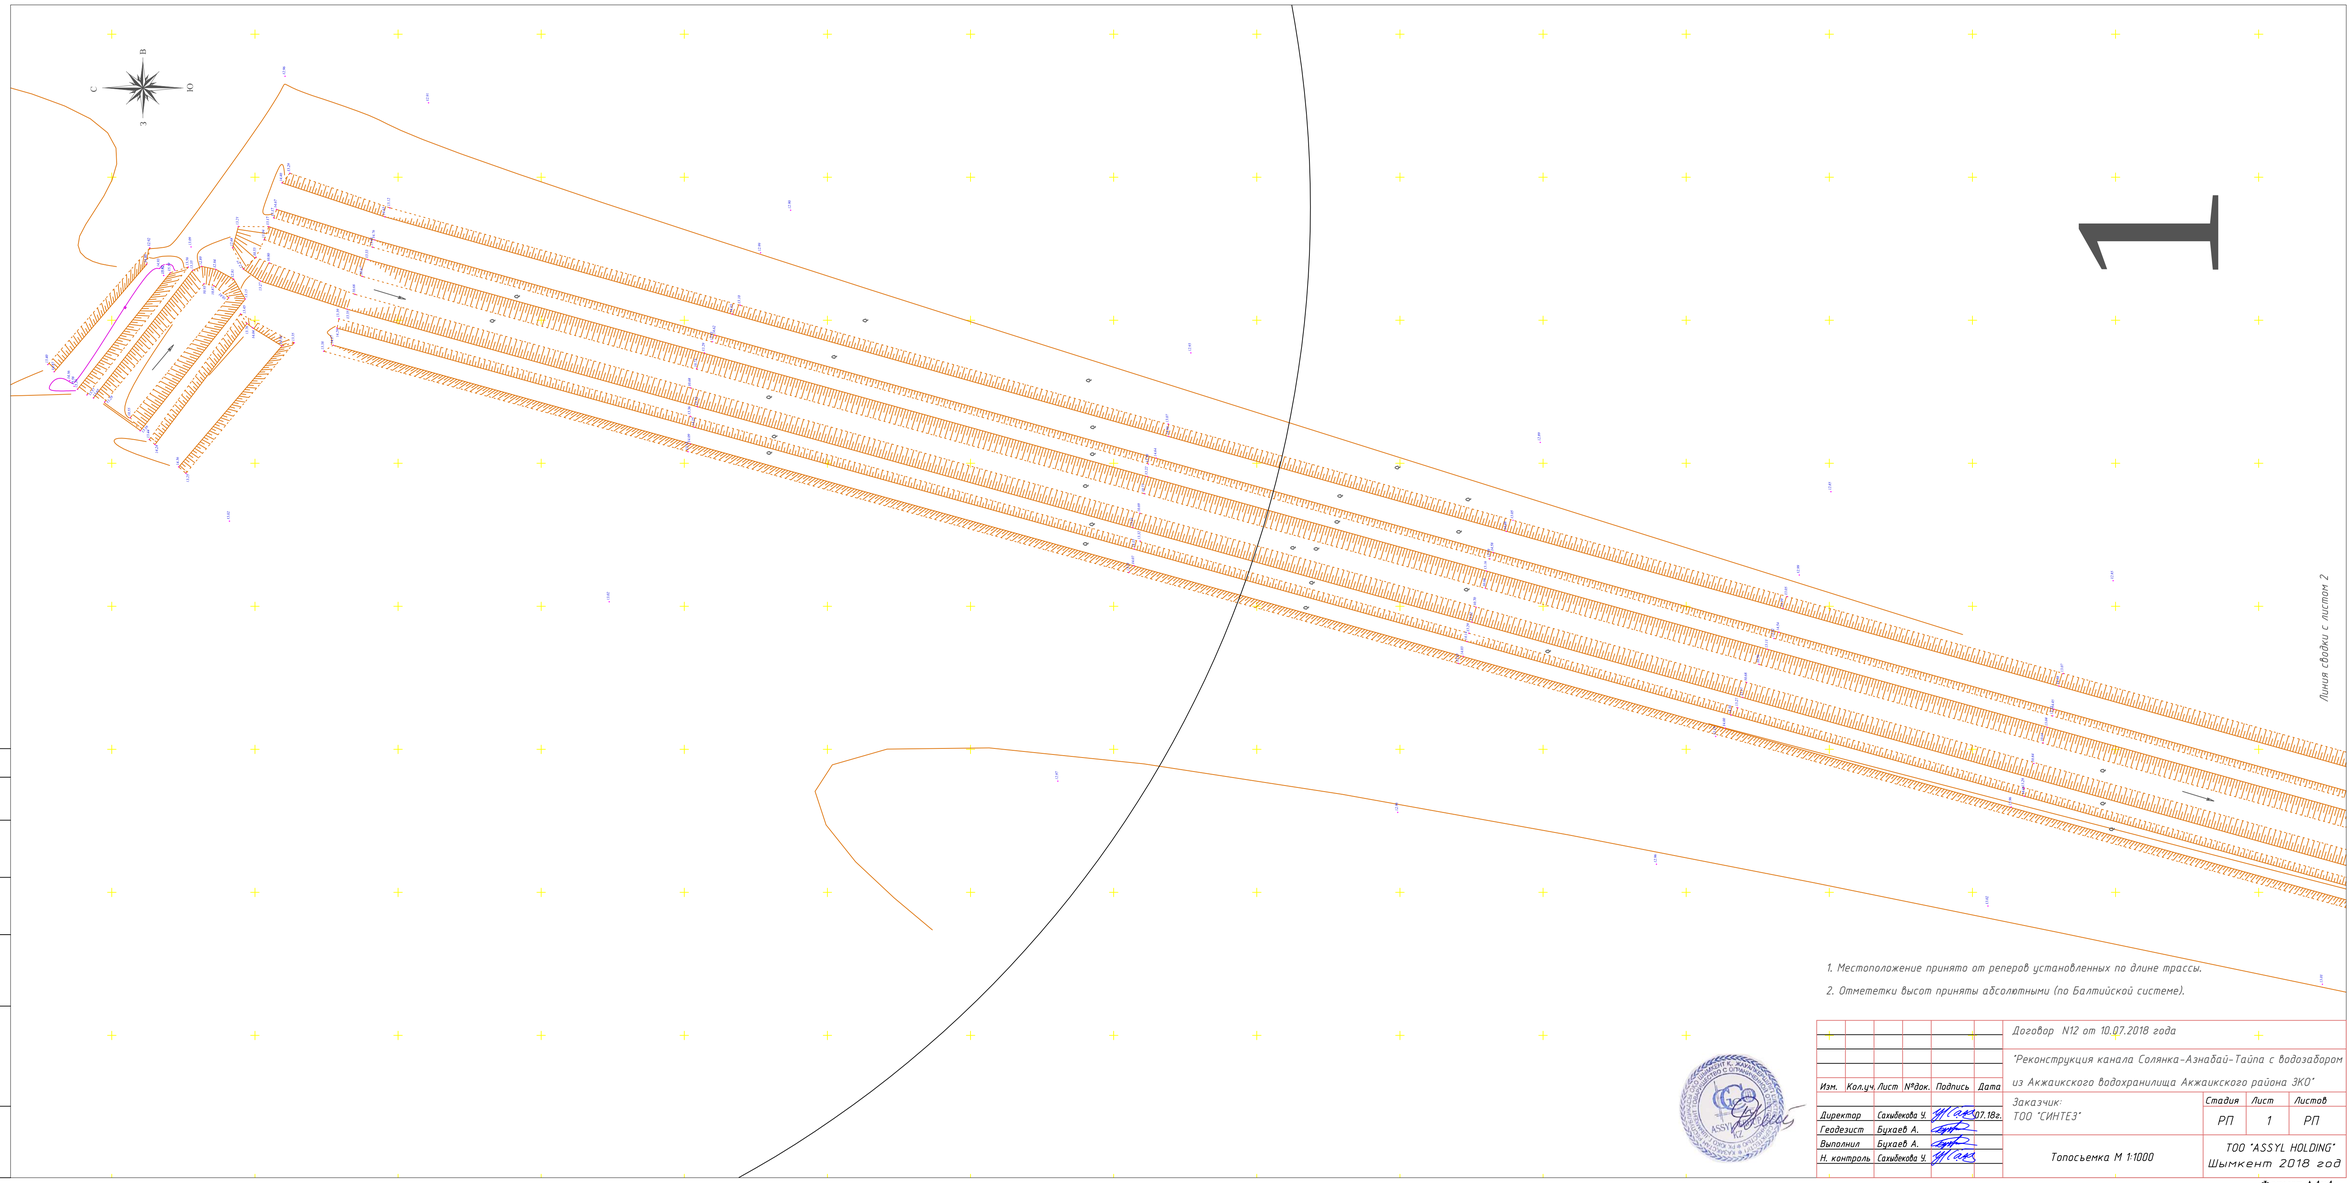

1. Местоположение принято от реперов установленных по длине трассы.

2. Отмететки высот приняты абсолютными (по Балтийской системе).

Изм.	Кол.уч	Лист	№док.	Подпись	Дата	Договор N12 от 10.07.2018 года
						"Реконструкция канала Солянка-Азнабай-Тайпа с водозабором из Акжаикского водохранилища Акжаикского района ЗКО"
Директор	Сахидекова Ч.				07.18г.	Заказчик: ТОО "СИНТЕЗ"
Геодезист	Бухаев А.					
Выполнил	Бухаев А.					Топосъемка М 1:1000
Н. контроль	Сахидекова Ч.					ТОО "ASSYL HOLDING" Шымкент 2018 год

Стадия	Лист	Листов
РП	1	РП

Согласовано:

Взам. инв. N

Подпись и дата

Инв. N подл.

Формат А4х4

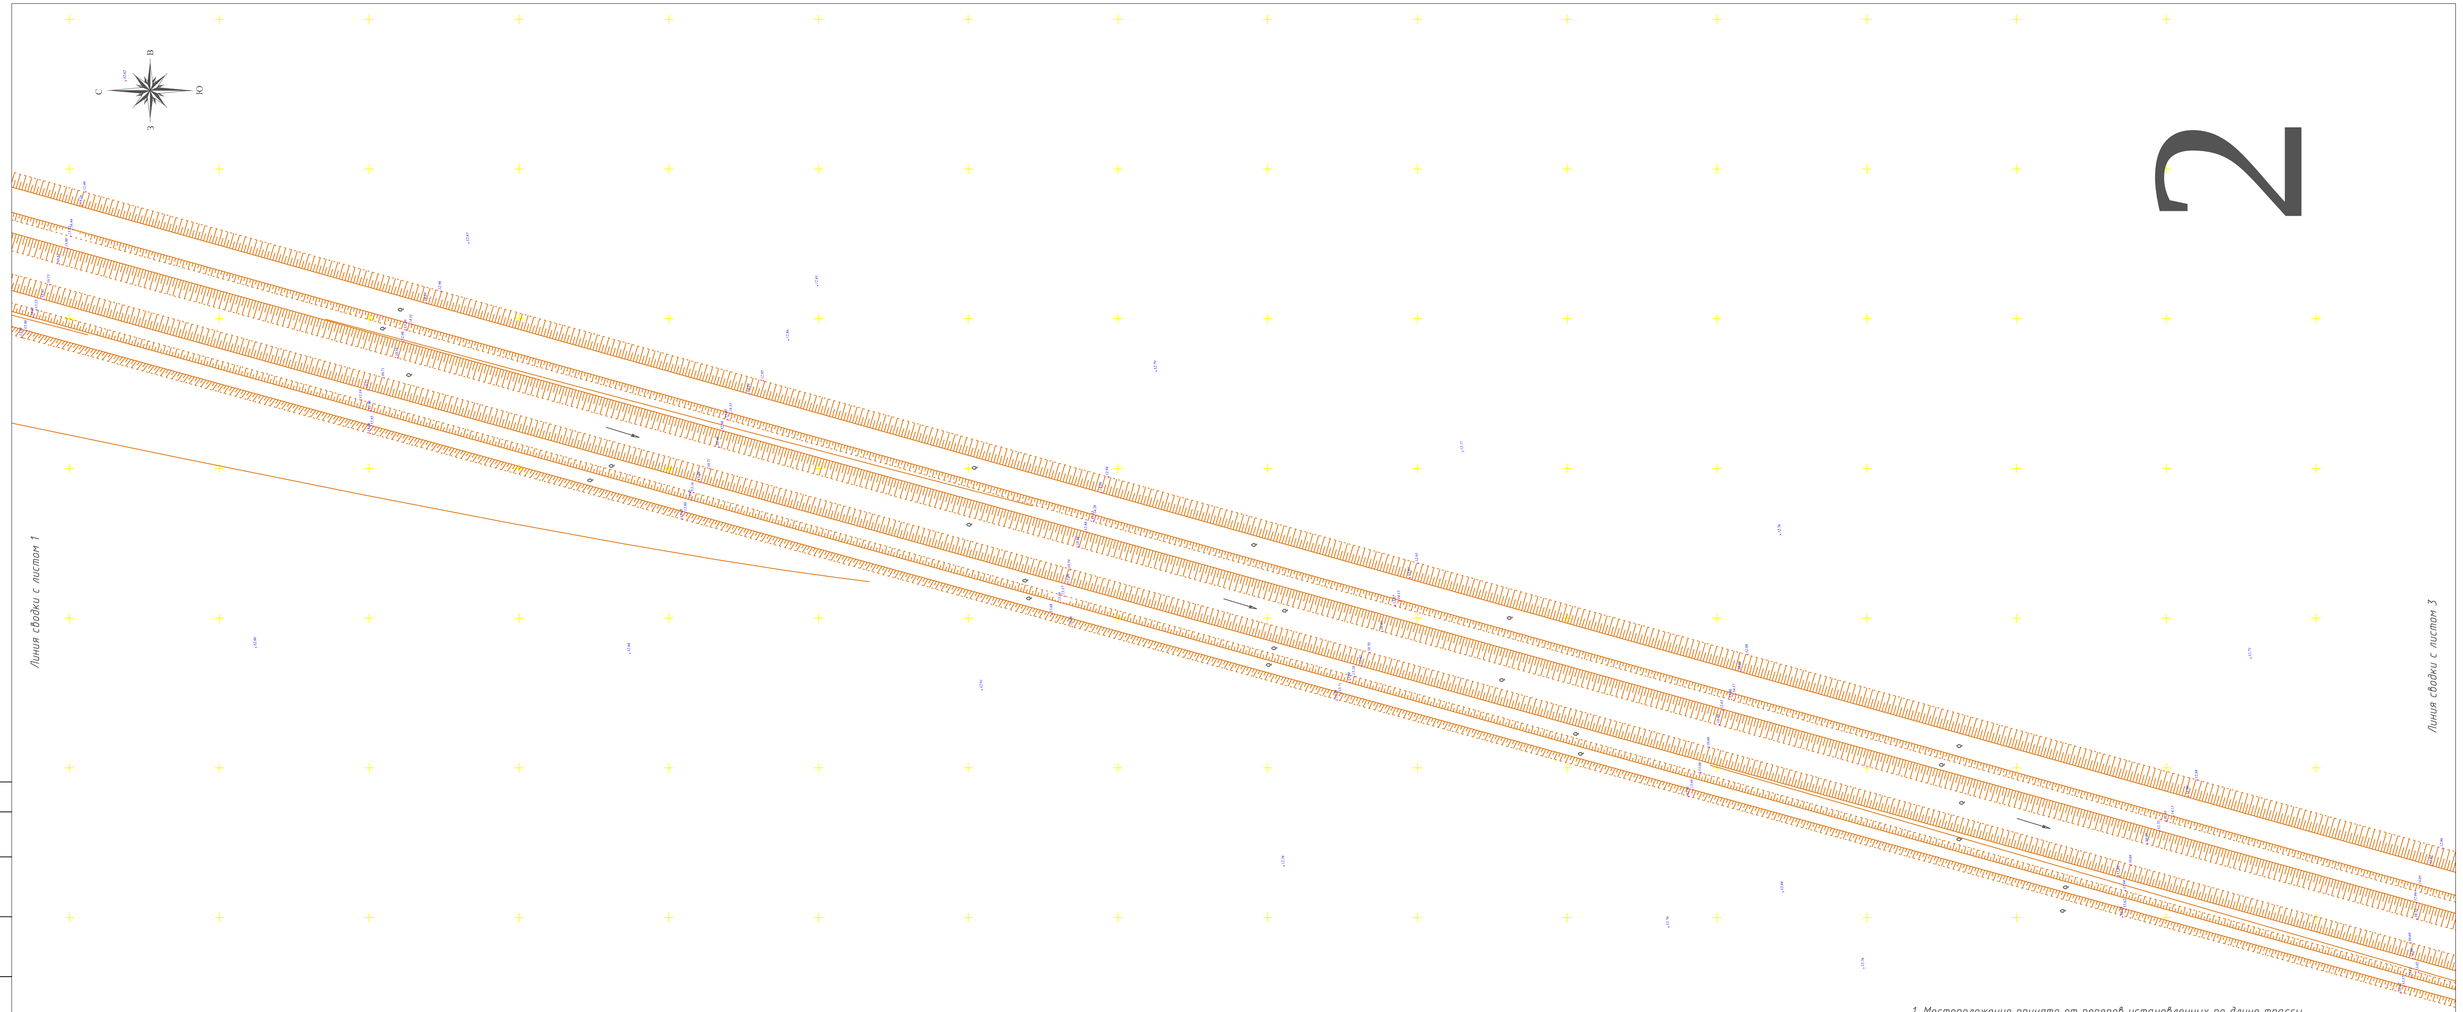

1. Местоположение принято от реперов установленных по длине трассы.

2. Отмететки высот приняты абсолютными (по Балтийской системе).

Изм.	Кол.уч.	Лист	№док.	Подпись	Дата
Директор		Сахыбекова Ч.			07.18г.
Геодезист		Бухаев А.			
Выполнил		Бухаев А.			
Н. контроль		Сахыбекова Ч.			

Договор N12 от 10.07.2018 года

"Реконструкция канала Солянка-Азнабай-Тайпа с водозабором из Акжаикского водохранилища Акжаикского района ЗКО"

Заказчик: ТОО "СИНТЕЗ"

Стадия	Лист	Листов
РП	2	РП

Топосъемка М 1:1000

ТОО "ASSYL HOLDING"
Шымкент 2018 год

Согласовано:

Взам. инв. N

Подпись и дата

Инв. N подл.

Формат А4х4

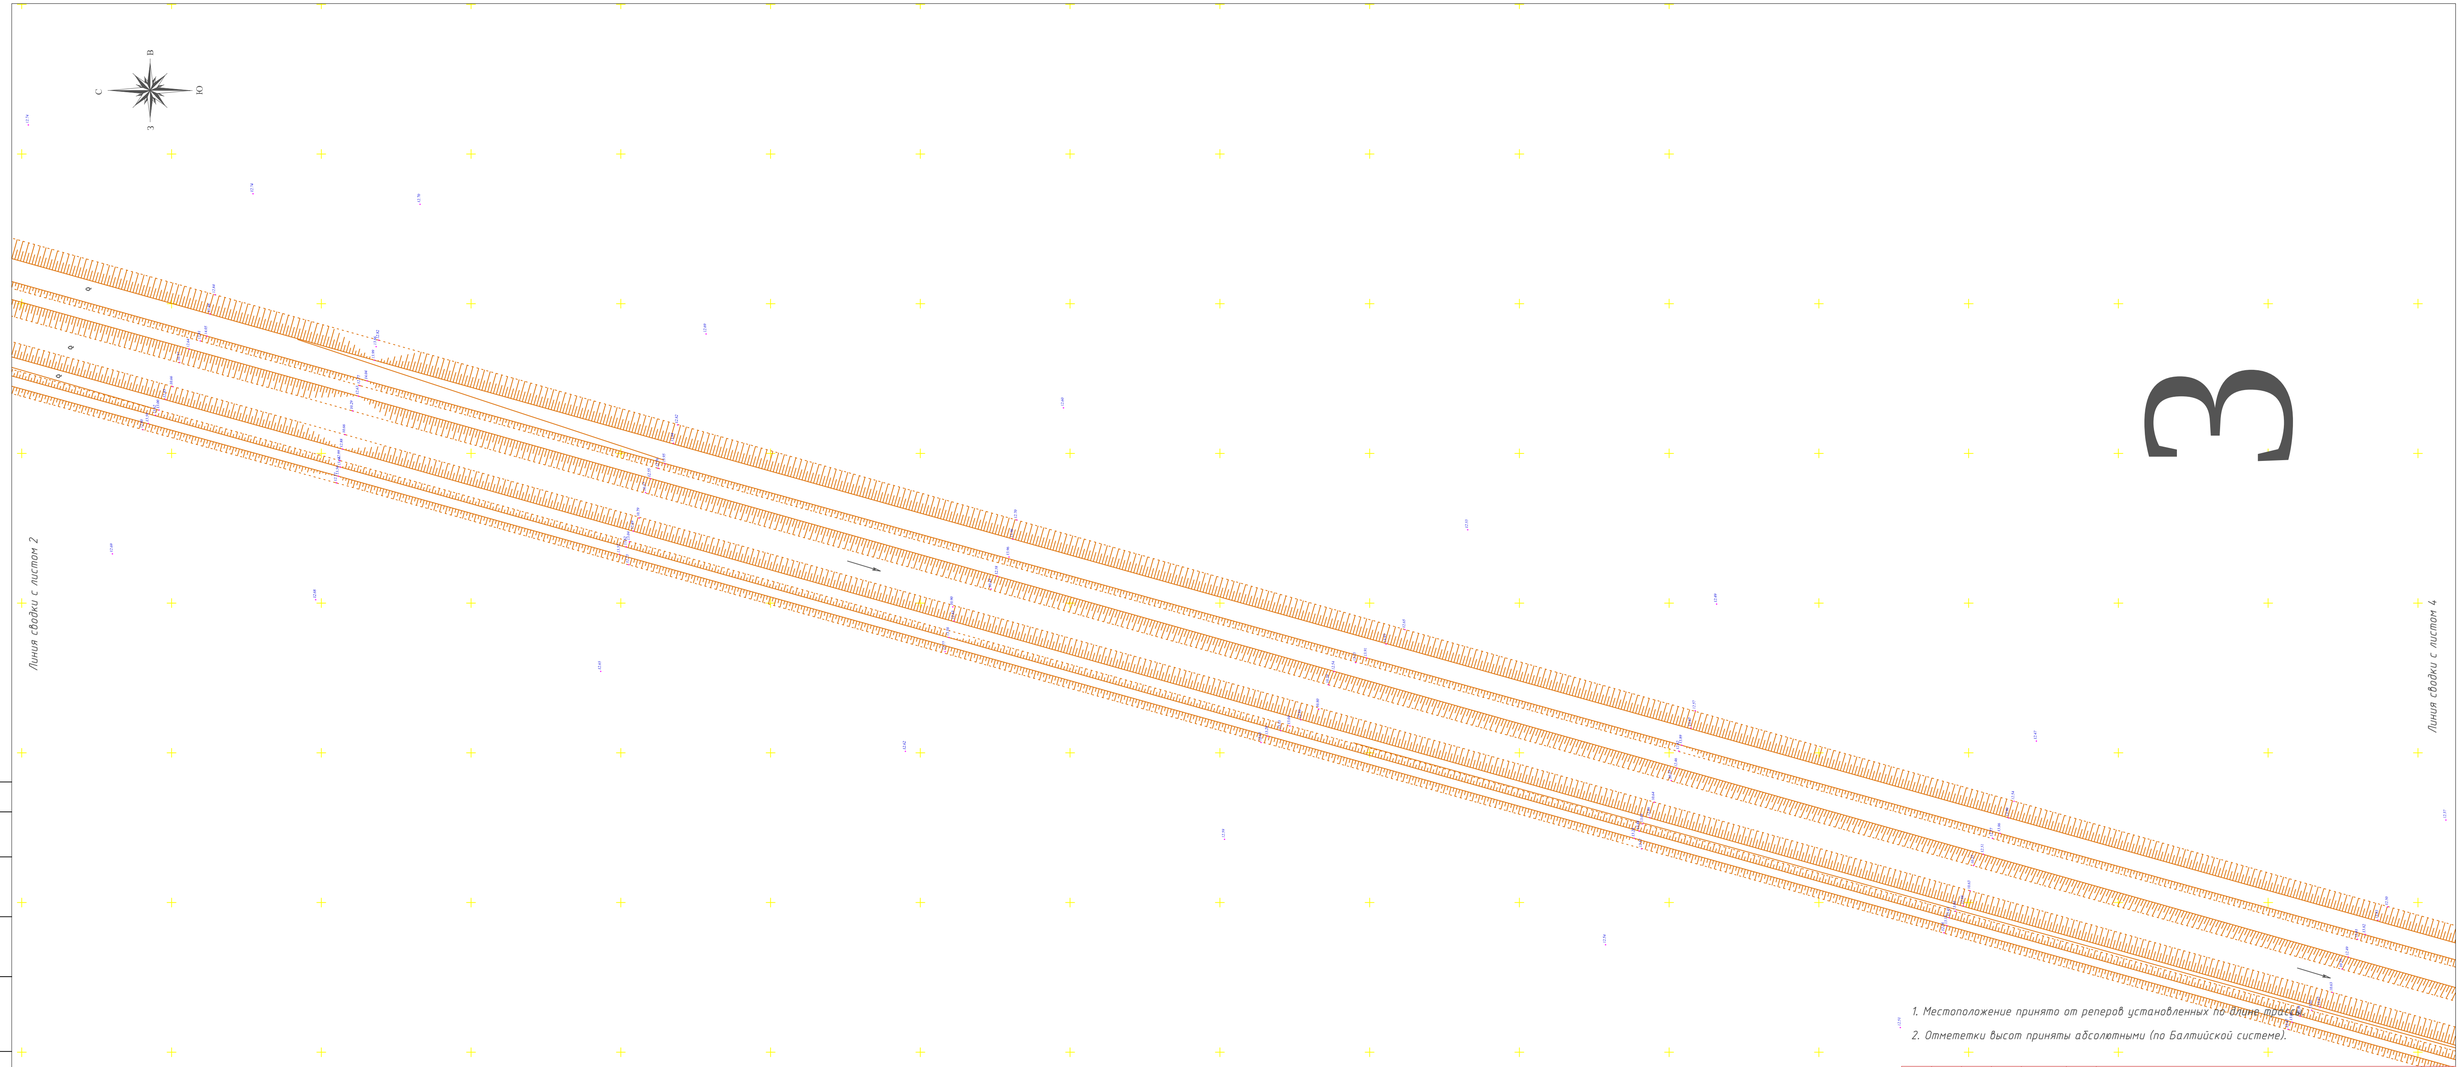

1. Местоположение принято от реперов установленных по оси трассы.
2. Отмететки высот приняты абсолютными (по Балтийской системе).

Изм.	Кол.уч.	Лист	№док.	Подпись	Дата	Договор N12 от 10.07.2018 года
						"Реконструкция канала Солянка-Азнабай-Тайпа с водозабором из Акжаикского водохранилища Акжаикского района ЗКО"
Директор		Сахыбекова У.			07.18г.	Заказчик: ТОО "СИНТЕЗ"
Геодезист		Бухаев А.				
Выполнил		Бухаев А.				
Н. контроль		Сахыбекова У.				Топосъемка М 1:1000

Стадия	Лист	Листов
РП	3	РП

ТОО "ASSYL HOLDING"
Шымкент 2018 год

Согласовано:

Взам. инв. N

Подпись и дата

Инв. N подл.

Формат А4х4

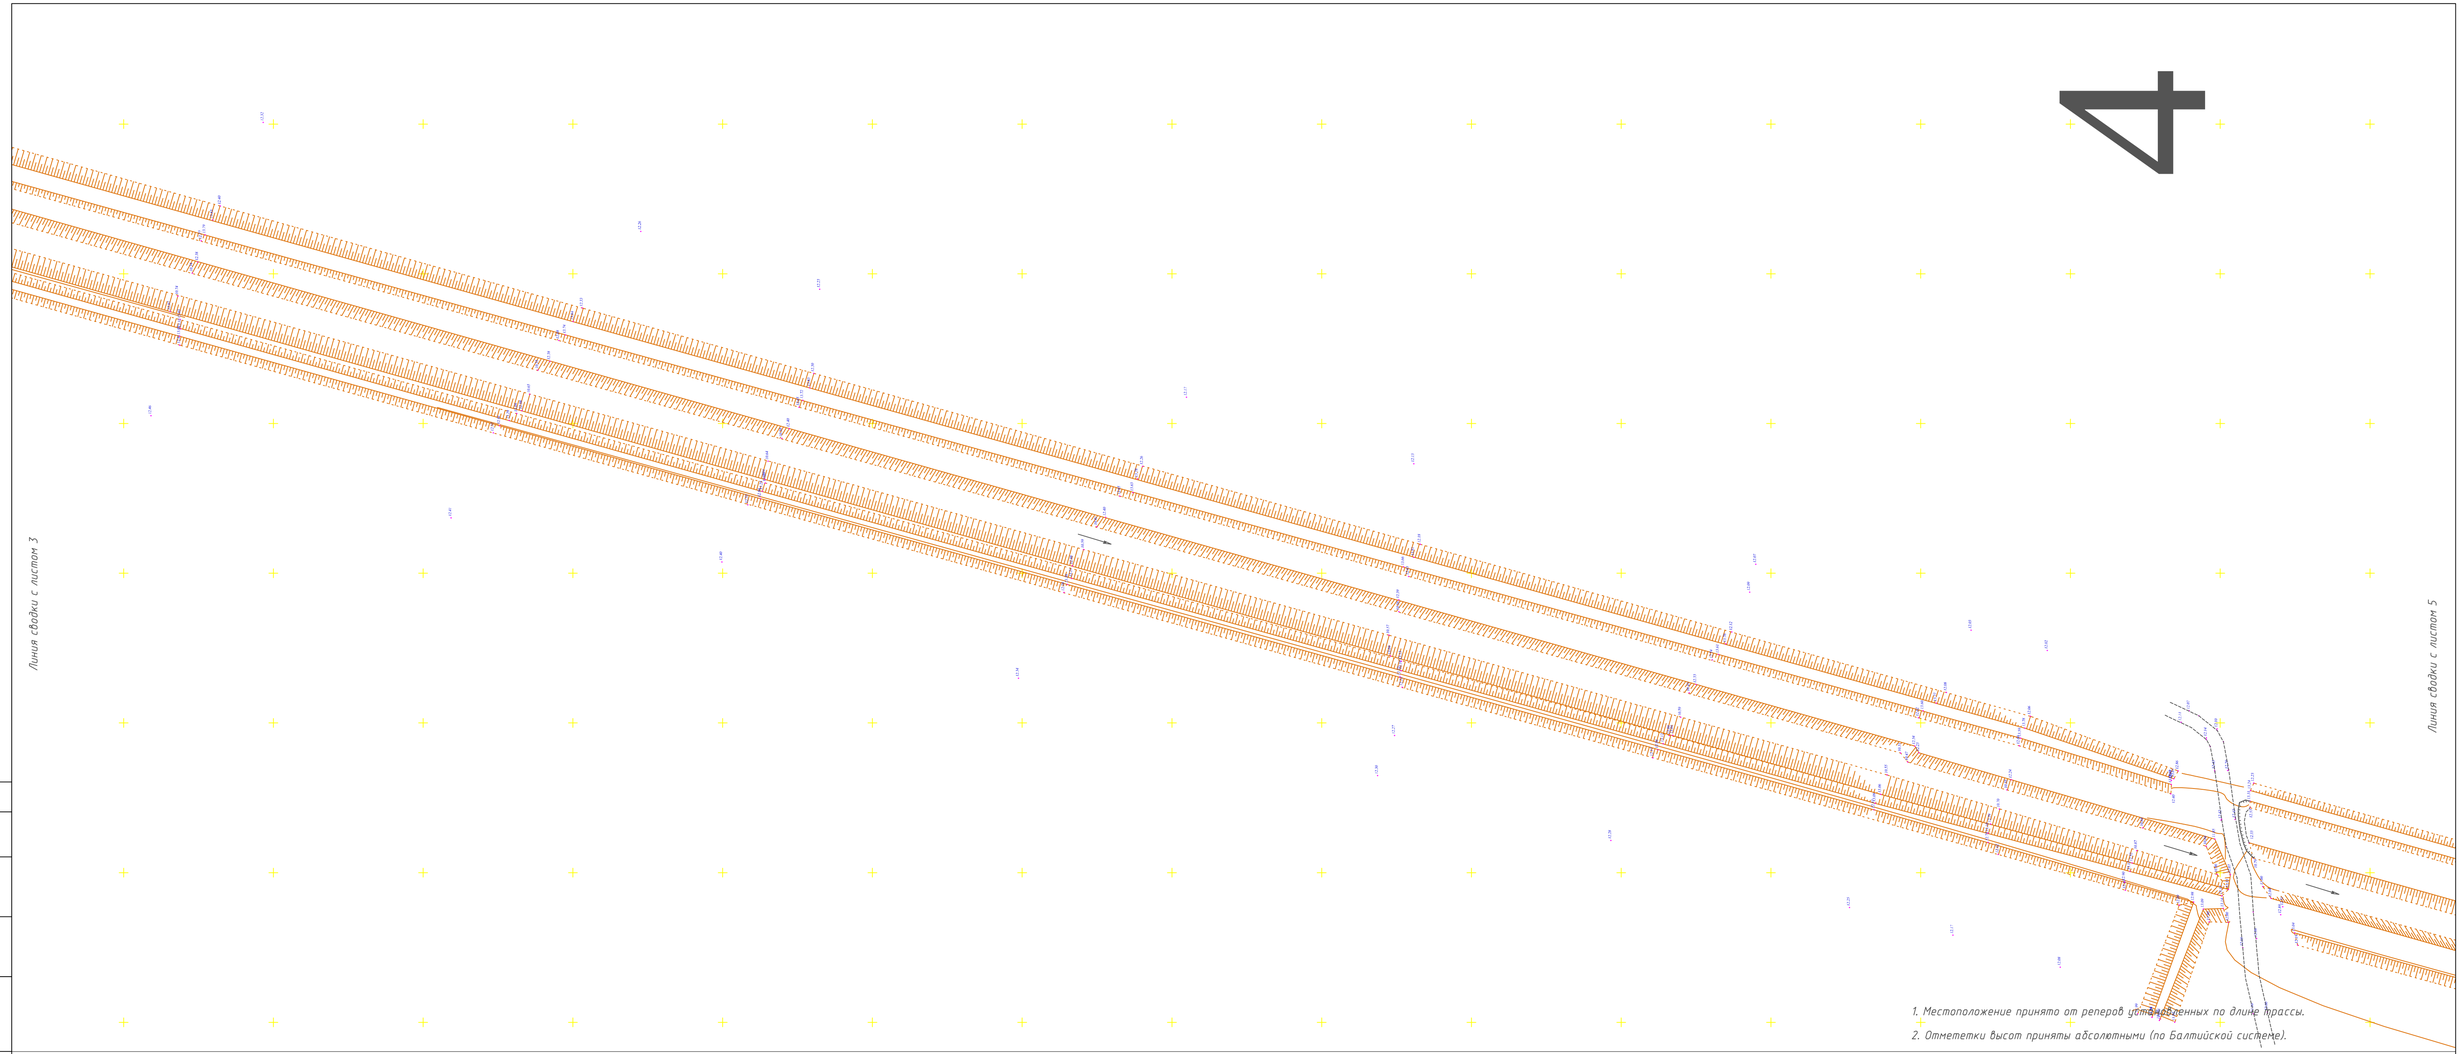

1. Местоположение принято от реперов установленных по длине трассы.
2. Отмететки высот приняты абсолютными (по Балтийской системе).

Согласовано:

Взам. инв. N

Подпись и дата

Инв. N подл.

Изм.	Кол.уч.	Лист	N°док.	Подпись	Дата
Директор		Сахыбекова Ч.			07.18г.
Геодезист		Бухаев А.			
Выполнил		Бухаев А.			
Н. контроль		Сахыбекова Ч.			

Договор N12 от 10.07.2018 года

"Реконструкция канала Солянка-Азнабай-Тайпа с водозабором из Акжаикского водохранилища Акжаикского района ЗКО"

Заказчик:
ТОО "СИНТЕЗ"

Стадия	Лист	Листов
РП	4	РП

Топосъемка М 1:1000

ТОО "ASSYL HOLDING"
Шымкент 2018 год

Формат А4х4

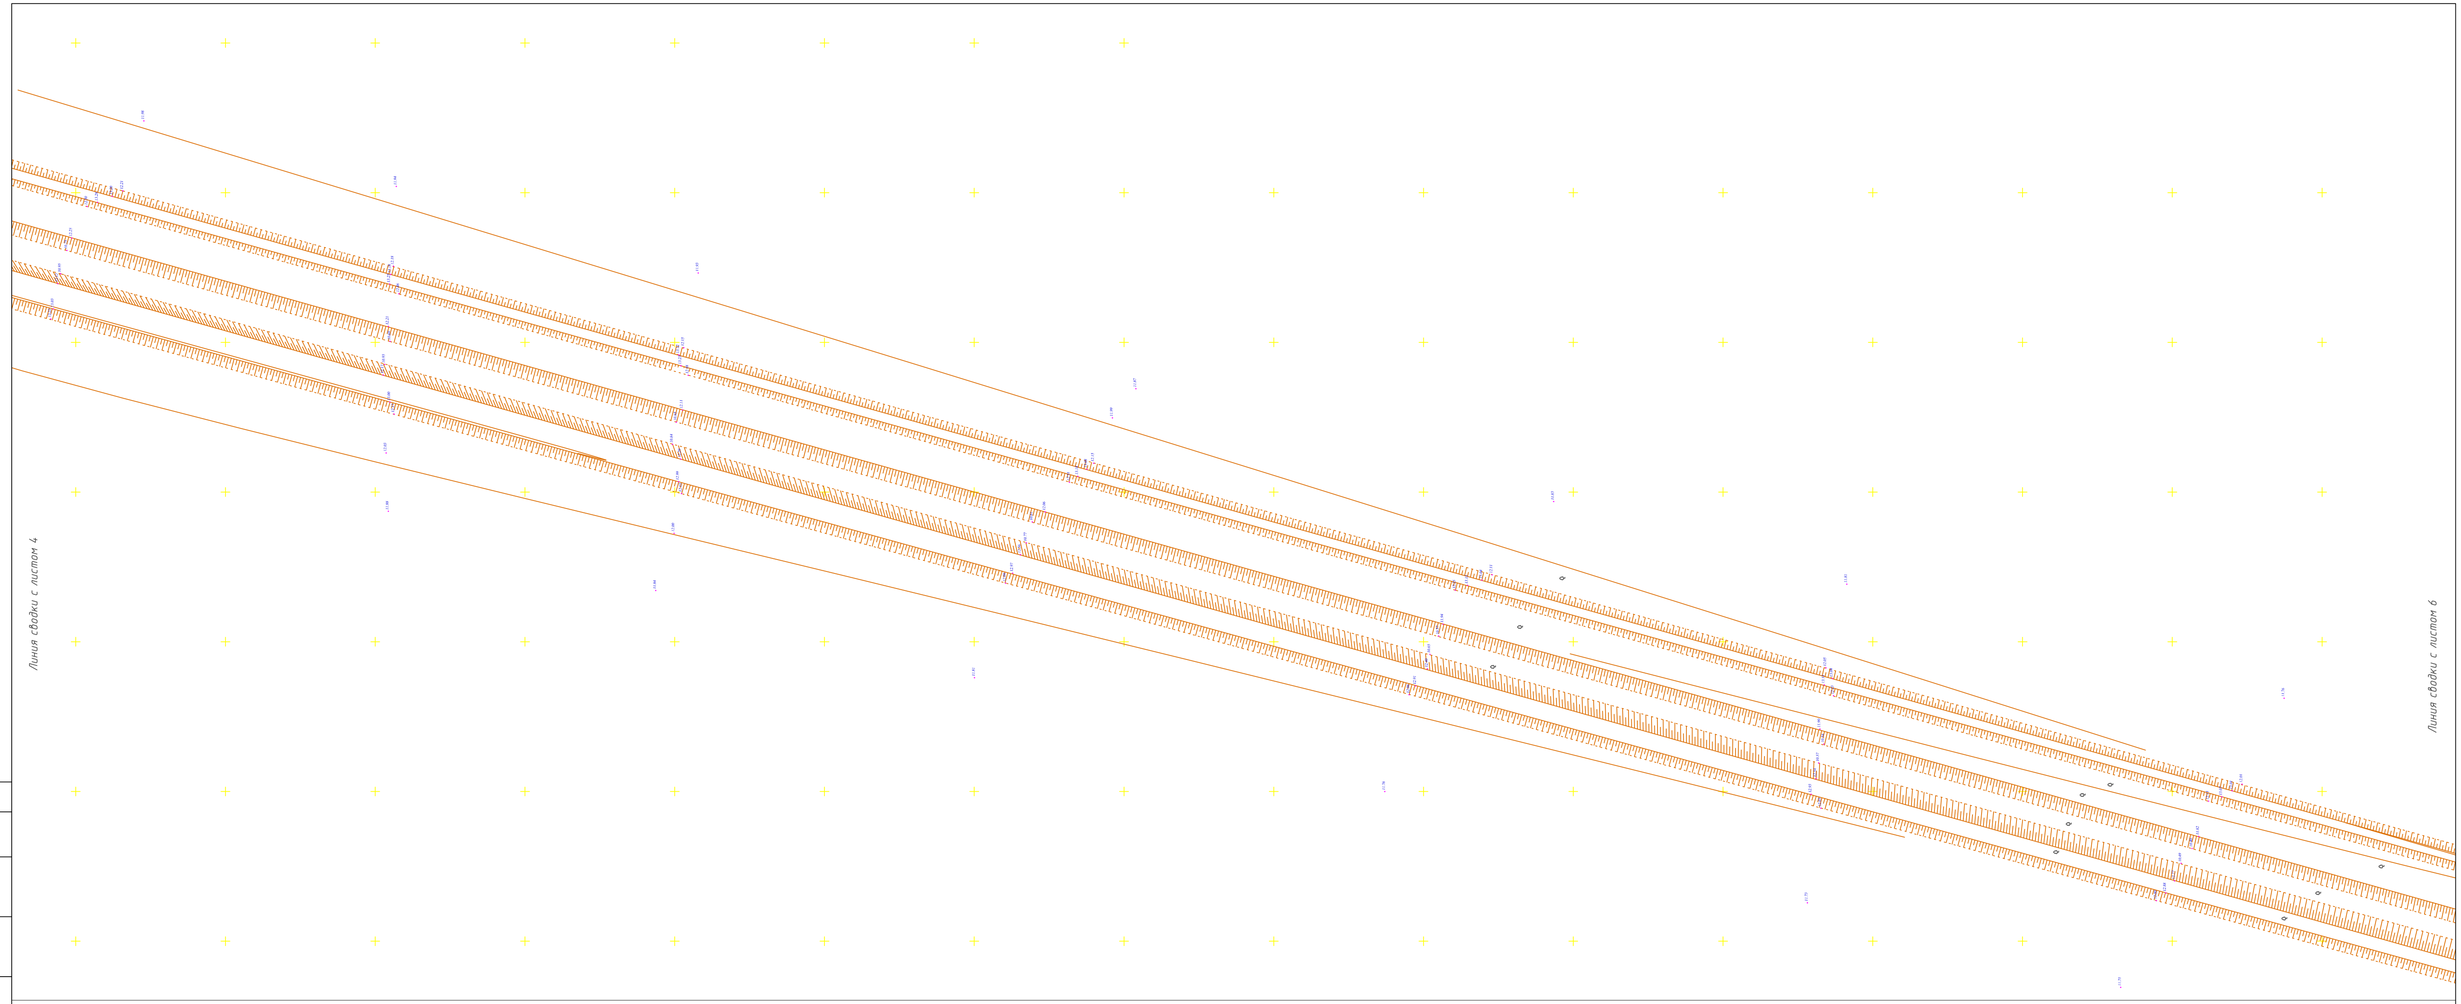

1. Местоположение принято от реперов установленных по длине трассы.

2. Отмететки высот приняты абсолютными (по Балтийской системе).

Изм.	Кол.уч.	Лист	№док.	Подпись	Дата
Директор		Сахыбекова Ч.			07.18г.
Геодезист		Бухаев А.			
Выполнил		Бухаев А.			
Н. контроль		Сахыбекова Ч.			

Договор N12 от 10.07.2018 года

"Реконструкция канала Солянка-Азнабай-Тайпа с водозабором из Акжаикского водохранилища Акжаикского района ЗКО"

Заказчик:
ТОО "СИНТЕЗ"

Стадия	Лист	Листов
РП	5	РП

Топосъемка М 1:1000

ТОО "ASSYL HOLDING"
Шымкент 2018 год

Согласовано:

Взам. инв. N

Подпись и дата

Инв. N подл.

Формат А4х4

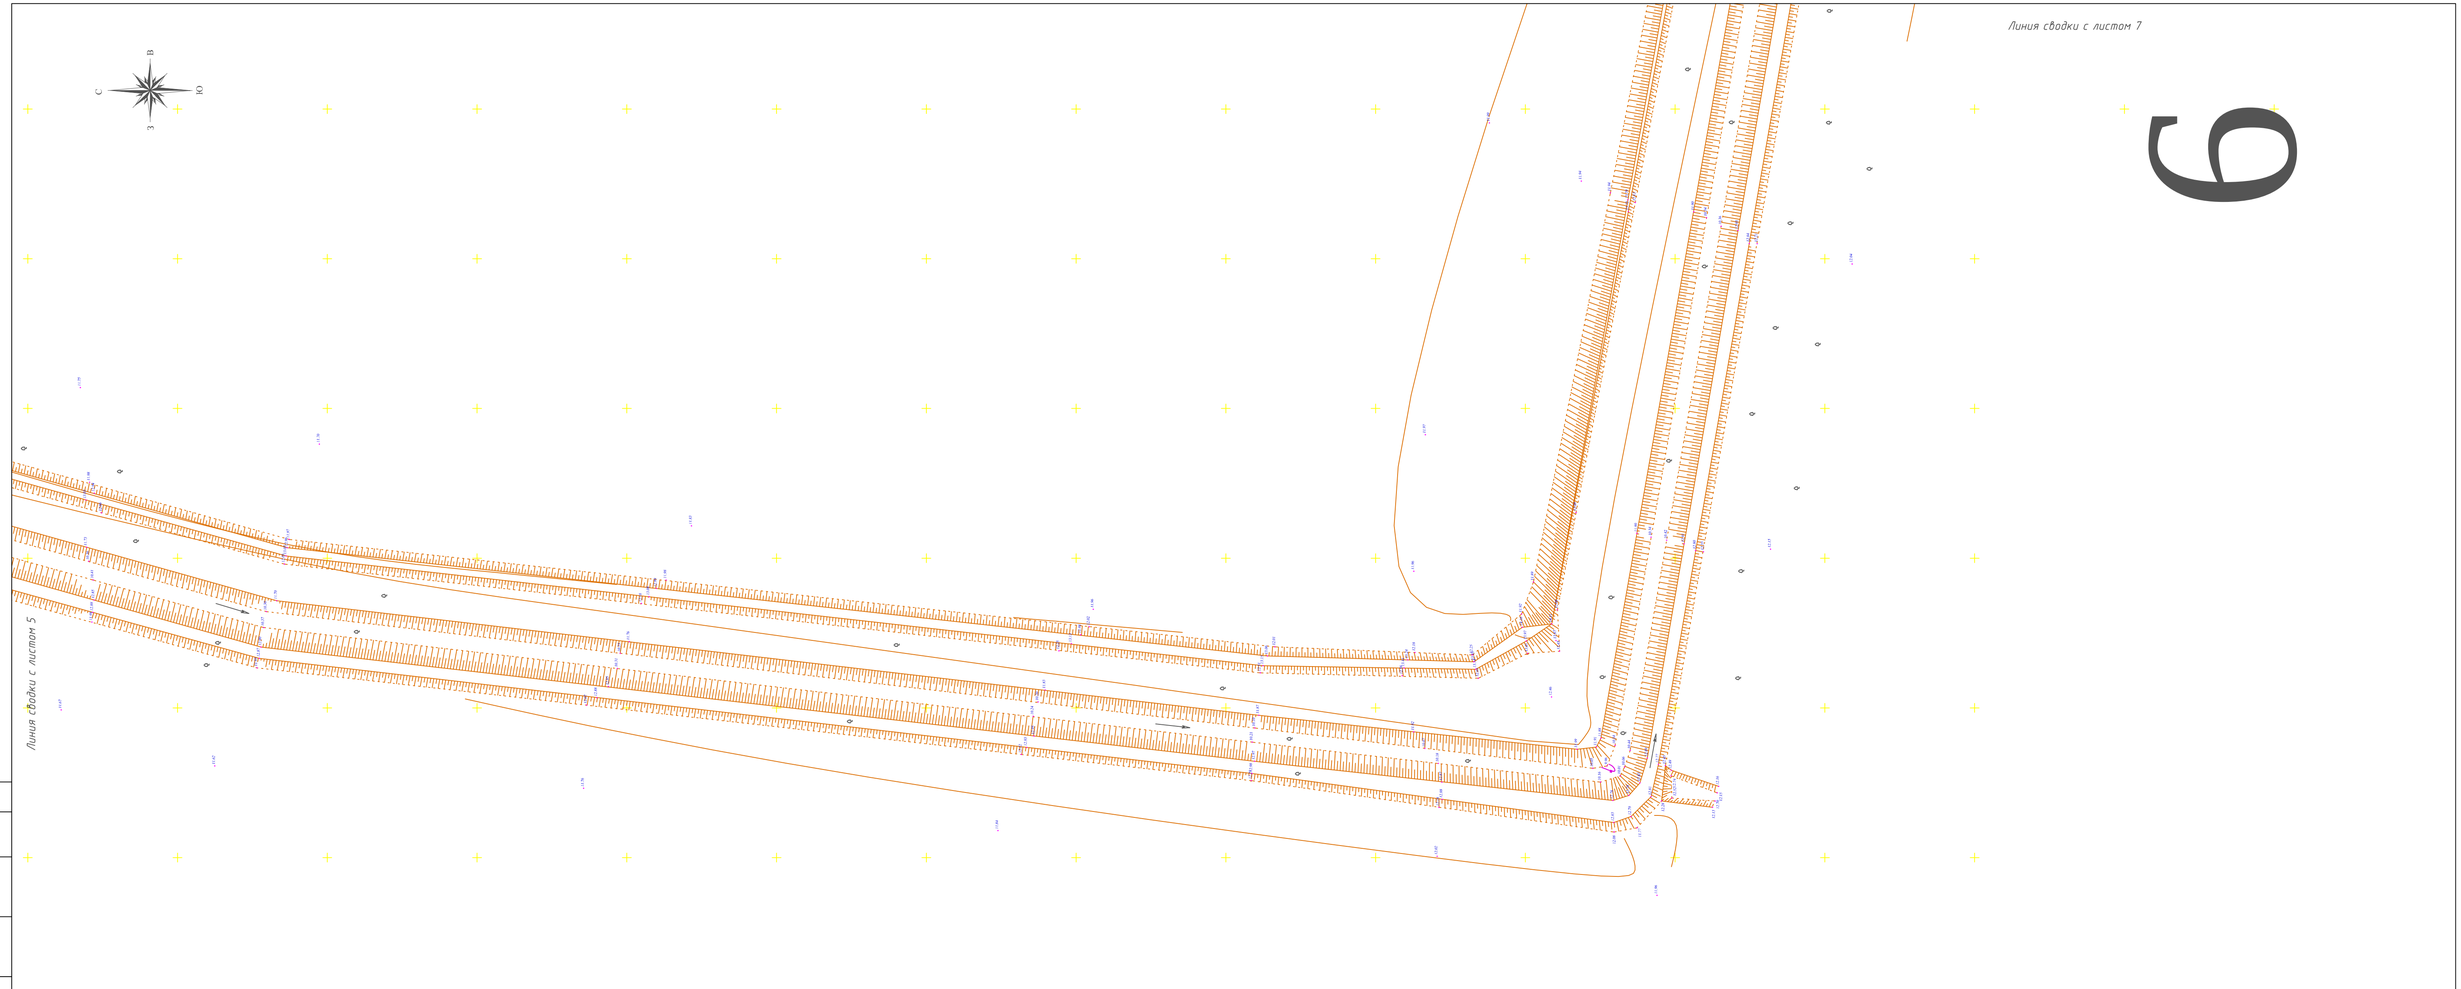

1. Местоположение принято от реперов установленных по длине трассы.

2. Отмететки высот приняты абсолютными (по Балтийской системе).

Согласовано:

Взам. инв. N

Подпись и дата

Инв. N подл.

Изм.	Кол.уч.	Лист	N°док.	Подпись	Дата
Директор		Сахыбекова Ч.			07.18г.
Геодезист		Бухаев А.			
Выполнил		Бухаев А.			
Н. контроль		Сахыбекова Ч.			

Договор N12 от 10.07.2018 года

"Реконструкция канала Солянка-Азнабай-Тайпа с водозабором из Акжаикского водохранилища Акжаикского района ЗКО"

Заказчик: ТОО "СИНТЕЗ"

Стадия	Лист	Листов
РП	6	РП

Топосъемка М 1:1000

ТОО "ASSYL HOLDING"
Шымкент 2018 год

Формат А4х4

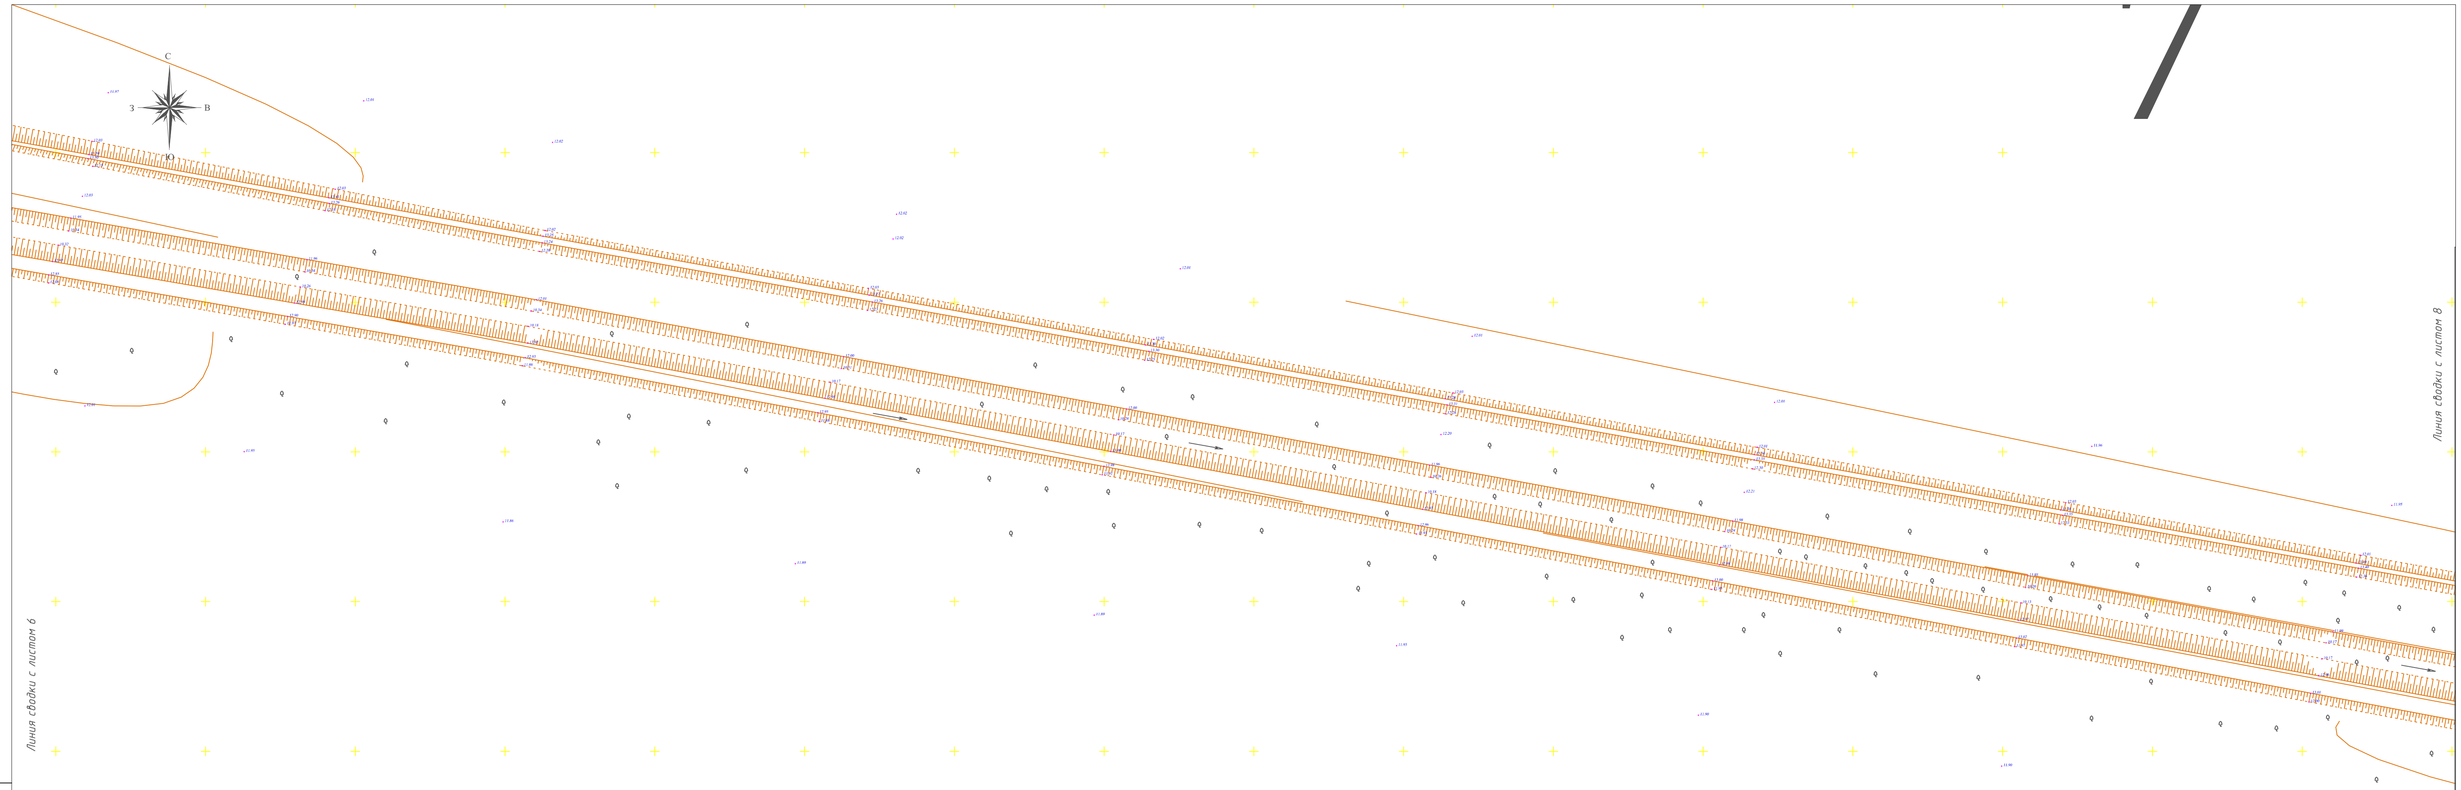

1. Местоположение принято от реперов установленных по длине трассы.

2. Отмететки высот приняты абсолютными (по Балтийской системе).

Согласовано:

Взам. инв. N

Подпись и дата

Инв. N подл.

Изм.	Кол.уч.	Лист	№док.	Подпись	Дата
Директор		Сахыбекова Ч.			07.18г.
Геодезист		Бухаев А.			
Выполнил		Бухаев А.			
Н. контроль		Сахыбекова Ч.			

Договор N12 от 10.07.2018 года

"Реконструкция канала Солянка-Азнабай-Тайпа с водозабором из Акжаикского водохранилища Акжаикского района ЗКО"

Заказчик:
ТОО "СИНТЕЗ"

Стадия	Лист	Листов
РП	7	РП

Топосъемка М 1:1000

ТОО "ASSYL HOLDING"
Шымкент 2018 год

Формат А4х4

1. Местоположение принято от реперов установленных по длине трассы.

2. Отмететки высот приняты абсолютными (по Балтийской системе).

Согласовано:

Взам. инв. N

Подпись и дата

Инв. N подл.

Изм.	Кол.уч.	Лист	№док.	Подпись	Дата
Директор		Сахыбекова Ч.			07.18г.
Геодезист		Бухаев А.			
Выполнил		Бухаев А.			
Н. контроль		Сахыбекова Ч.			

Договор N12 от 10.07.2018 года

"Реконструкция канала Солянка-Азнабай-Тайпа с водозабором из Акжаикского водохранилища Акжаикского района ЗКО"

Заказчик: ТОО "СИНТЕЗ"

Стадия	Лист	Листов
РП	8	РП

Топосъемка М 1:1000

ТОО "ASSYL HOLDING"
Шымкент 2018 год

Формат А4х4

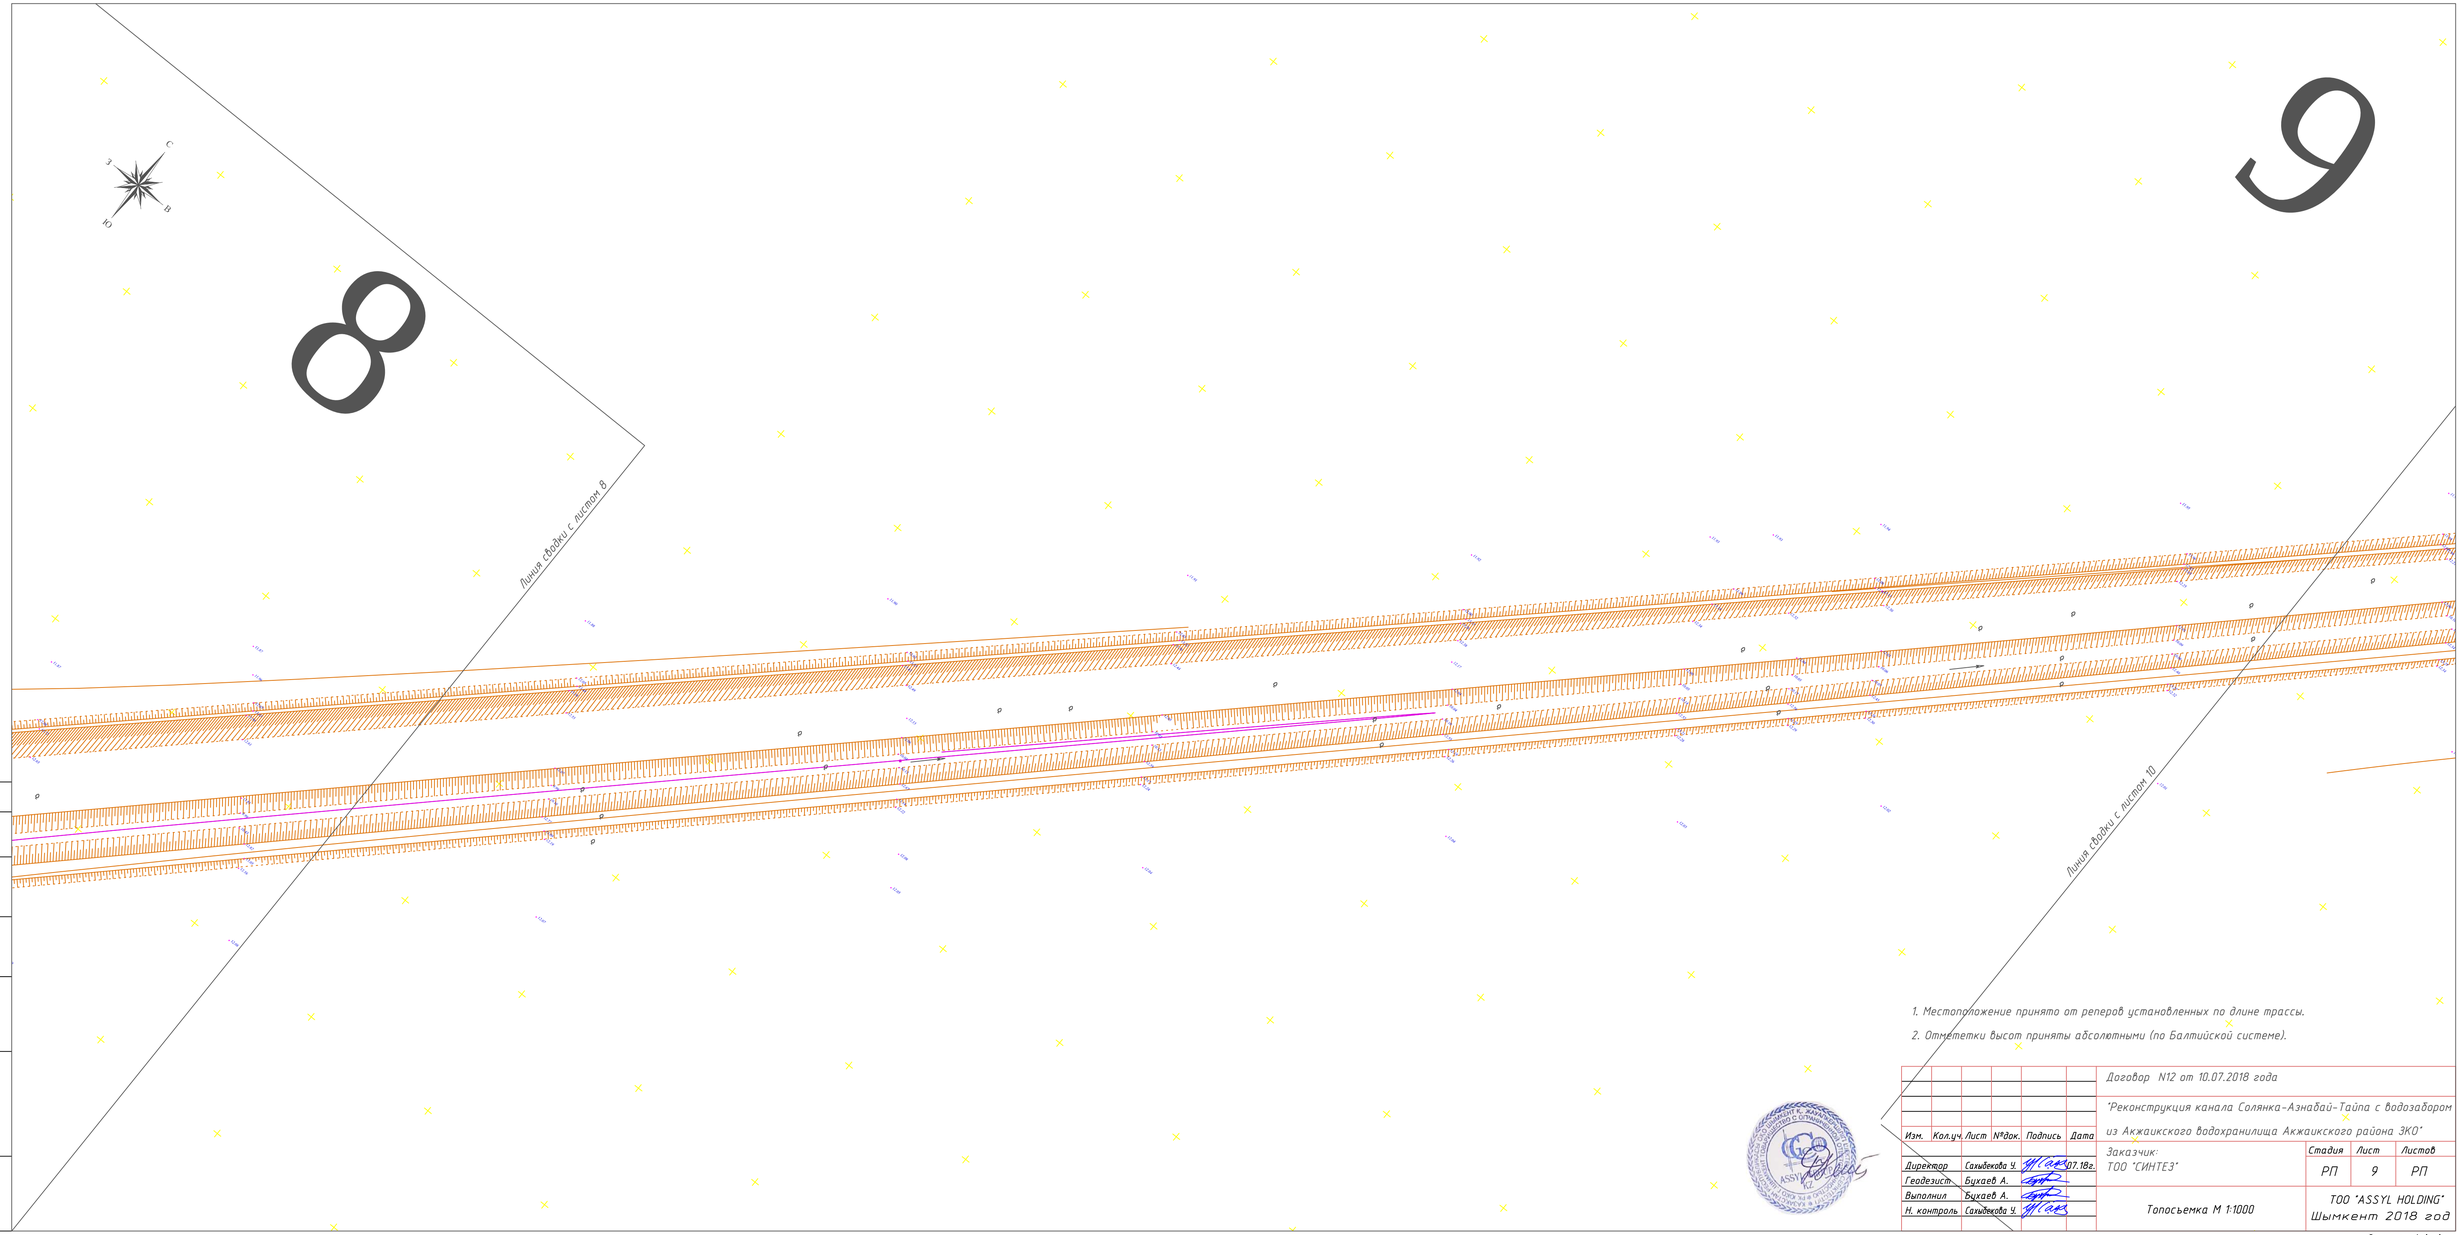

1. Местоположение принято от реперов установленных по длине трассы.

2. Отмететки высот приняты абсолютными (по Балтийской системе).

Изм.	Кол.уч.	Лист	№док.	Подпись	Дата
Директор		Сахыбекова Ч.			07.18г.
Геодезист		Бухаев А.			
Выполнил		Бухаев А.			
Н. контроль		Сахыбекова Ч.			

Договор N12 от 10.07.2018 года

"Реконструкция канала Солянка-Азнабай-Тайпа с водозабором из Акжаикского водохранилища Акжаикского района ЗКО"

Заказчик:
ТОО "СИНТЕЗ"

Стадия	Лист	Листов
РП	9	РП

Топосьемка М 1:1000

ТОО "ASSYL HOLDING"
Шымкент 2018 год

Согласовано:

Взам. инв. N

Подпись и дата

Инв. N подл.

Формат А4х4

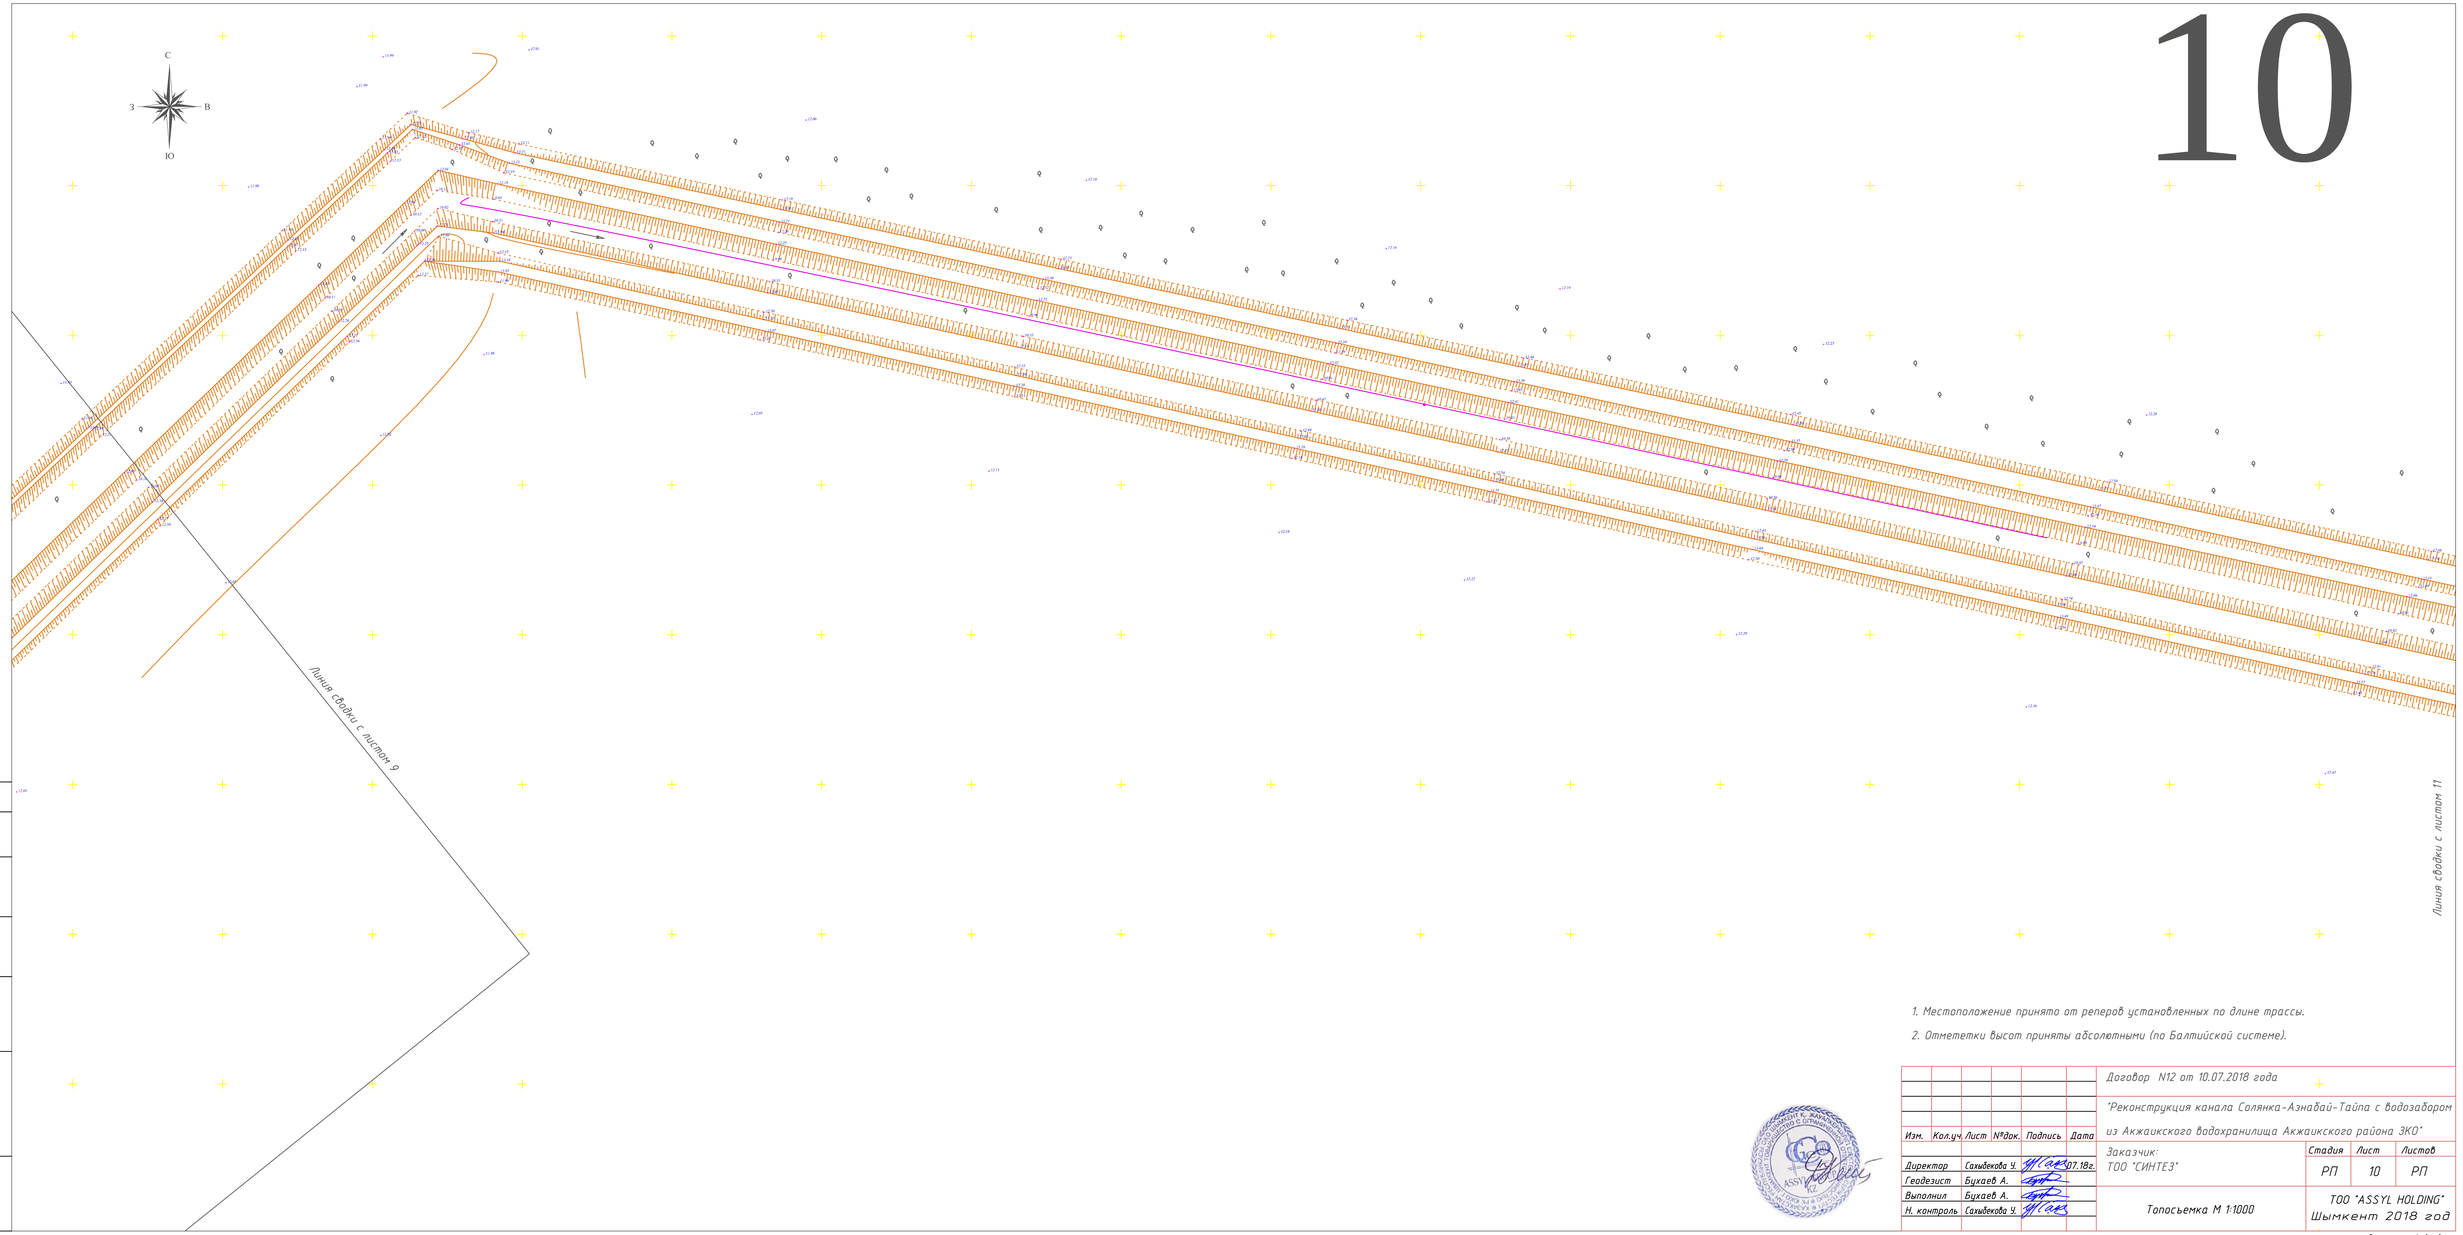

1. Местоположение принято от реперов установленных по длине трассы.

2. Отмететки высот приняты абсолютными (по Балтийской системе).

Изм.	Кол.уч.	Лист	№док.	Подпись	Дата	Договор N12 от 10.07.2018 года
						"Реконструкция канала Солянка-Азнабай-Тайпа с водозабором из Акжаикского водохранилища Акжаикского района ЗКО"
Директор		Сахыбекова Ч.			07.18г.	Заказчик: ТОО "СИНТЕЗ"
Геодезист		Бухаев А.				
Выполнил		Бухаев А.				
Н. контроль		Сахыбекова Ч.				Топосъемка М 1:1000

Стадия	Лист	Листов
РП	10	РП

ТОО "ASSYL HOLDING"
Шымкент 2018 год

Согласовано:

Взам. инв. N

Подпись и дата

Инв. N подл.

Формат А4х4

11

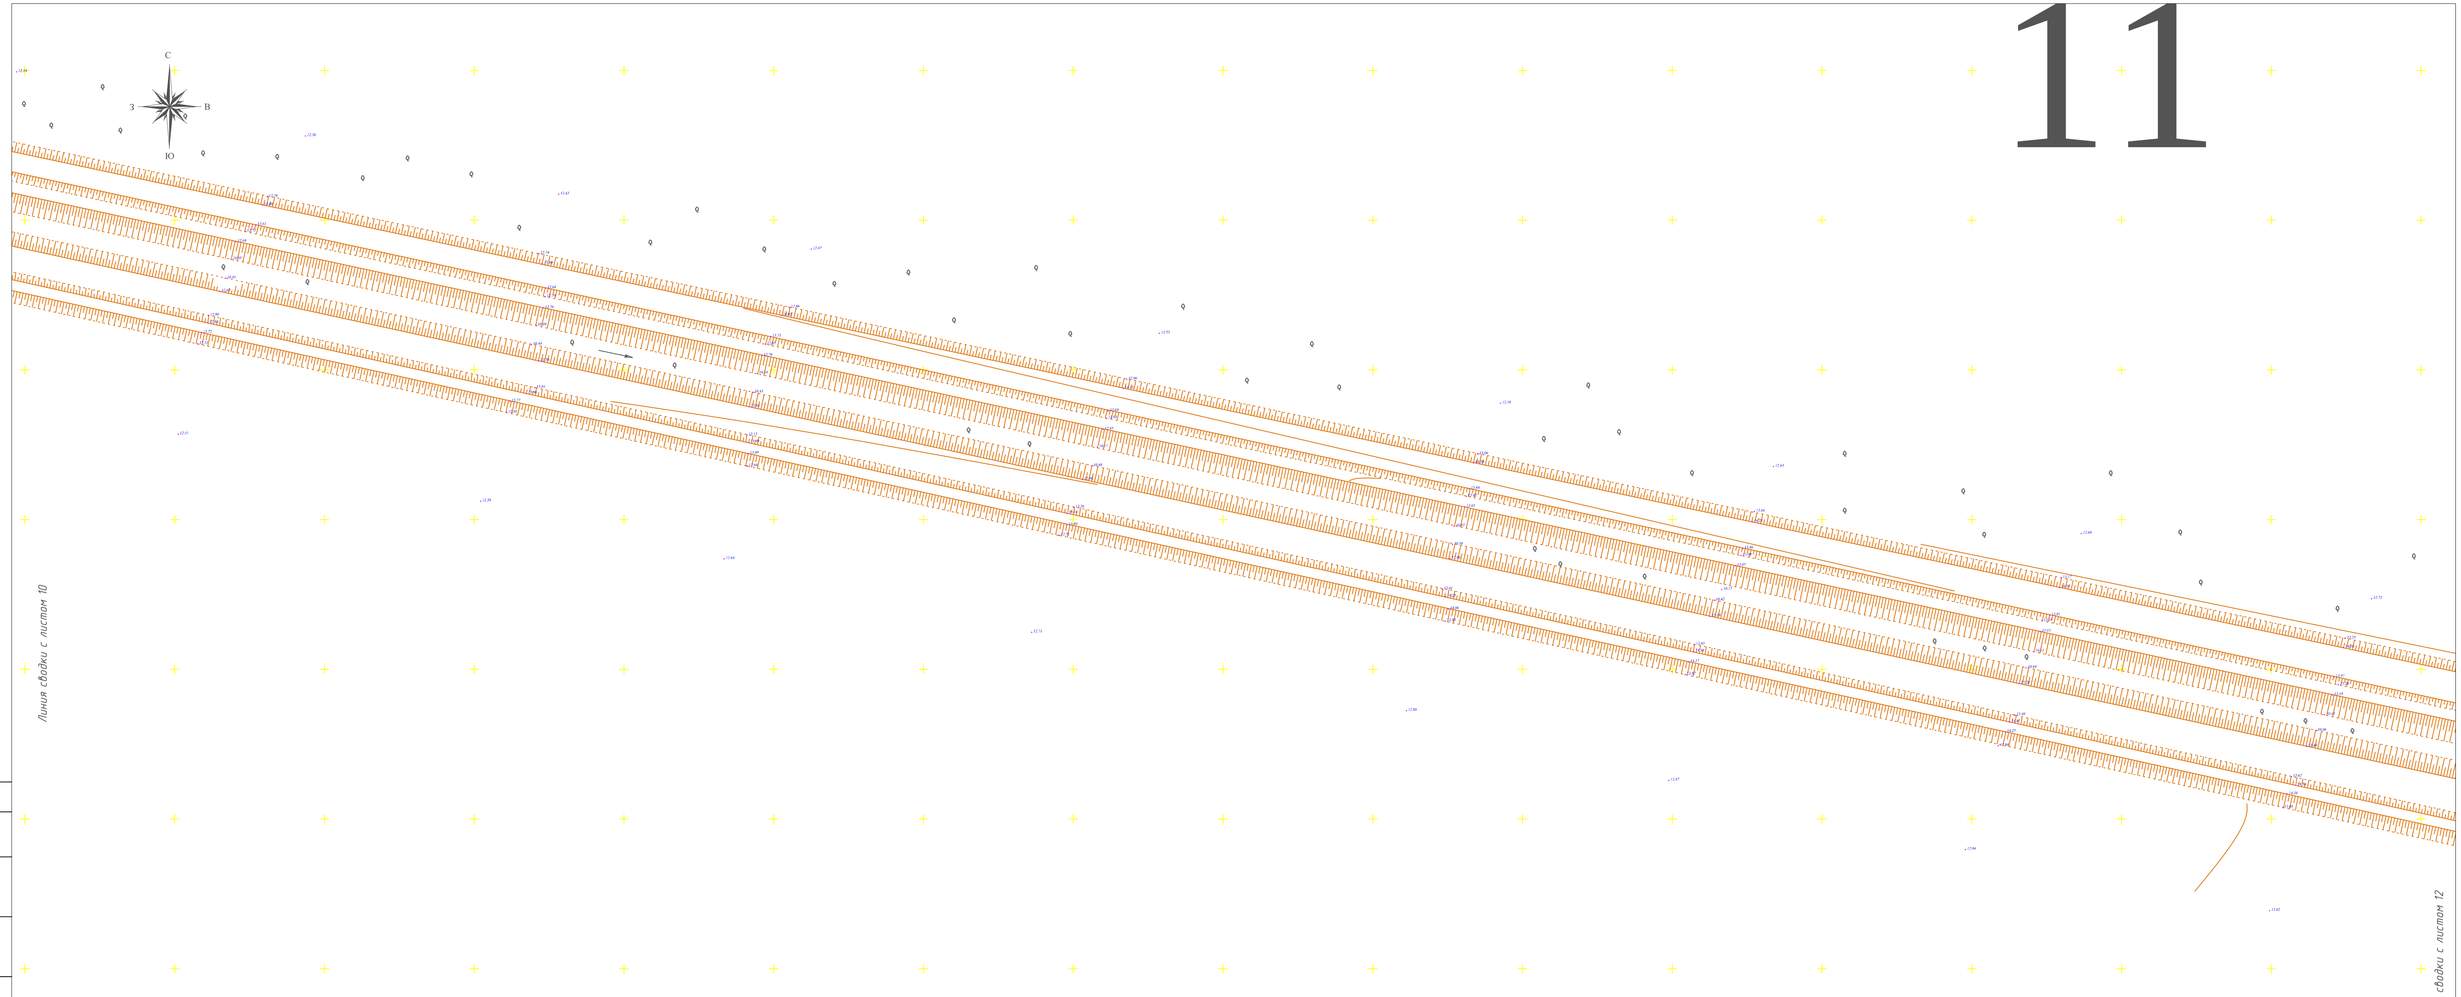

1. Местоположение принято от реперов установленных по длине трассы.
2. Отмететки высот приняты абсолютными (по Балтийской системе).

Согласовано:

Взам. инв. N

Подпись и дата

Инв. N подл.

Изм.	Кол.уч.	Лист	№док.	Подпись	Дата
Директор		Сахыбекова Ч.			07.18г.
Геодезист		Бухаев А.			
Выполнил		Бухаев А.			
Н. контроль		Сахыбекова Ч.			

Договор N12 от 10.07.2018 года

"Реконструкция канала Солянка-Азнабай-Тайпа с водозабором из Акжаикского водохранилища Акжаикского района ЗКО"

Заказчик:
ТОО "СИНТЕЗ"

Стадия	Лист	Листов
РП	11	РП

Топосъемка М 1:1000

ТОО "ASSYL HOLDING"
Шымкент 2018 год

Формат А4х4

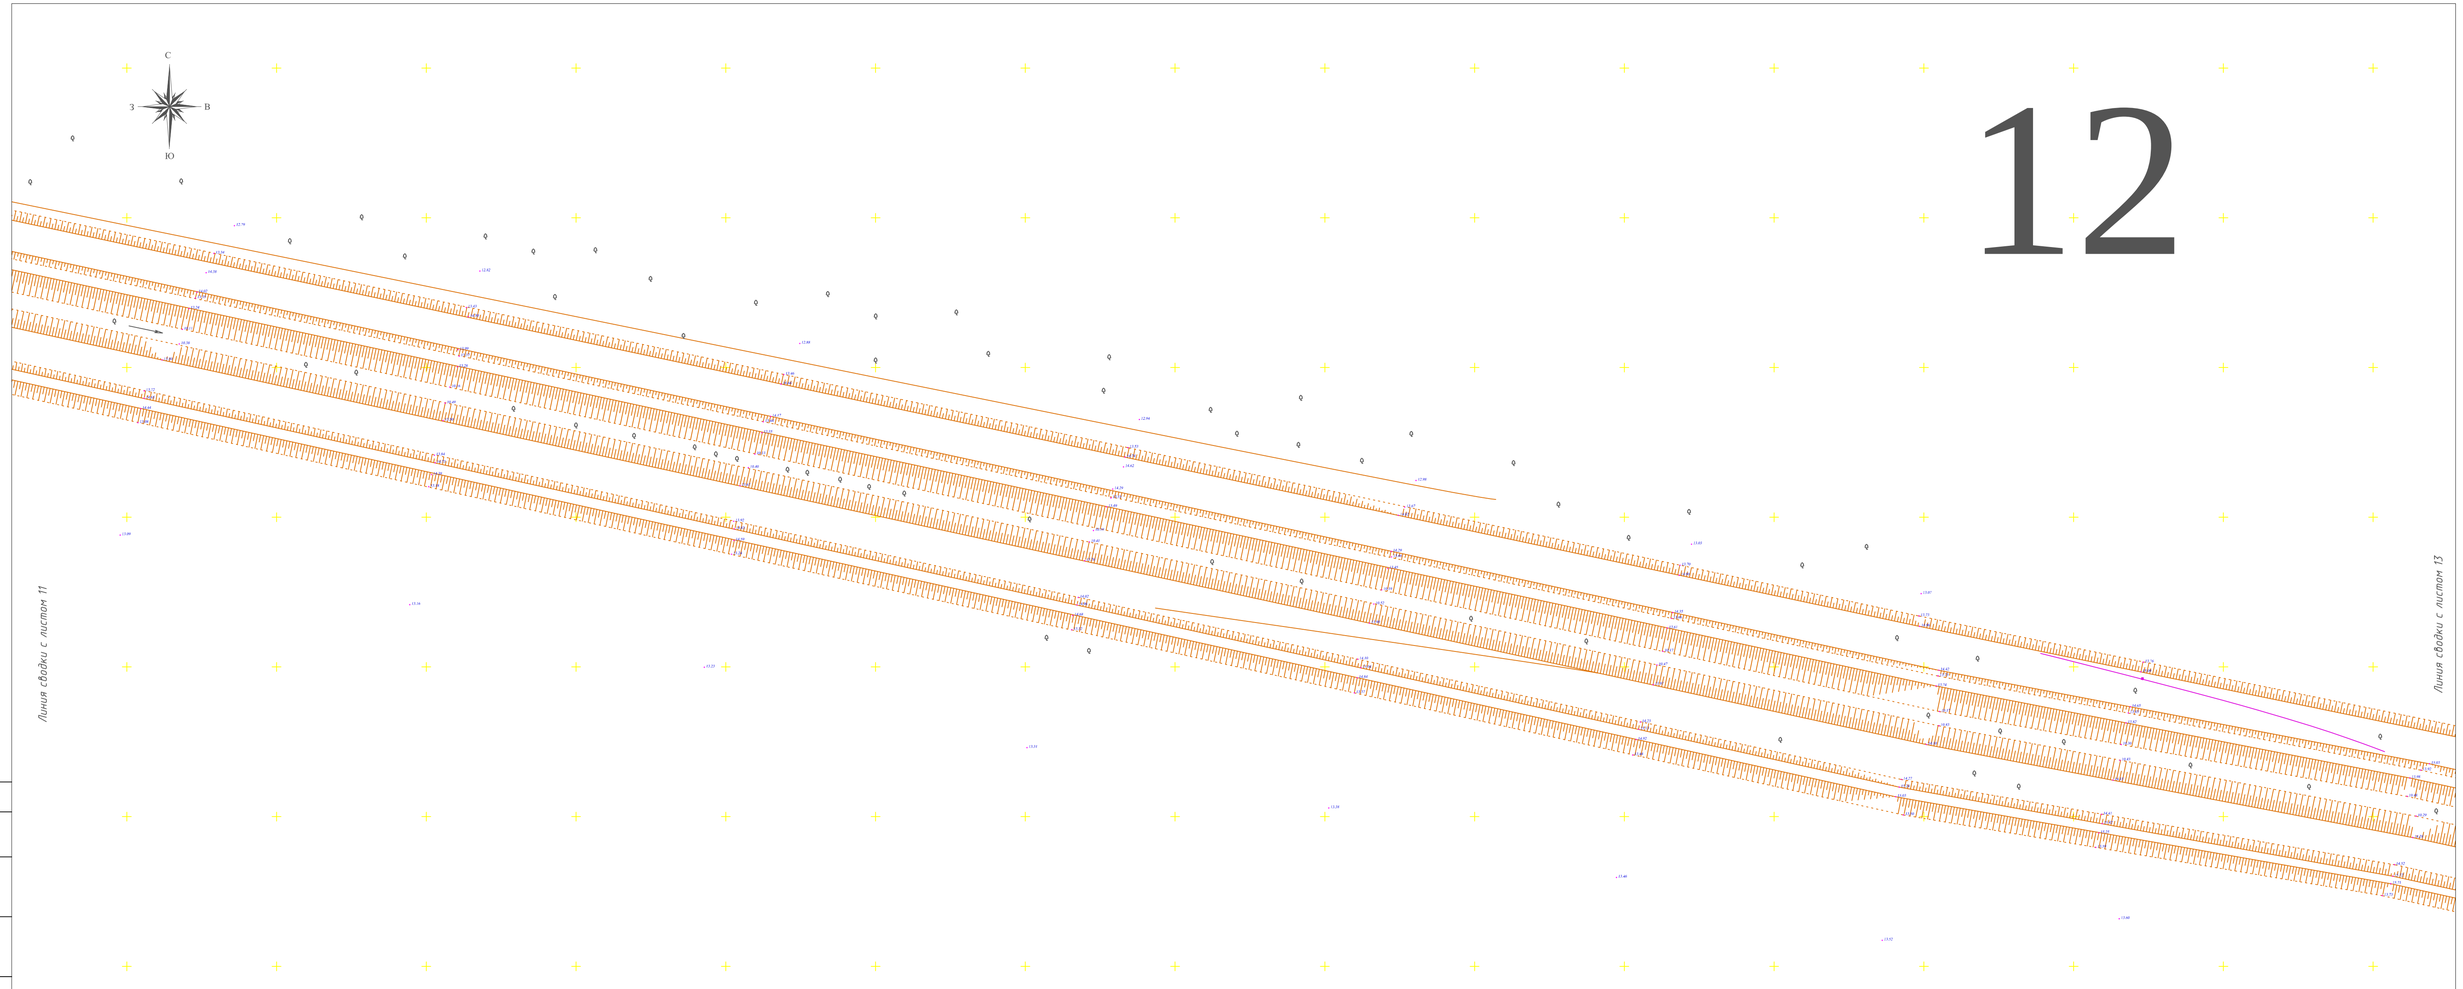

1. Местоположение принято от реперов установленных по длине трассы.

2. Отмететки высот приняты абсолютными (по Балтийской системе).

Согласовано:

Взам. инв. N

Подпись и дата

Инв. N подл.

Изм.	Кол.уч.	Лист	№док.	Подпись	Дата	Договор N12 от 10.07.2018 года
						"Реконструкция канала Солянка-Азнабай-Тайпа с водозабором из Акжаикского водохранилища Акжаикского района ЗКО"
Директор		Сахыбекова Ч.			07.18г.	Заказчик: ТОО "СИНТЕЗ"
Геодезист		Бухаев А.				
Выполнил		Бухаев А.				
Н. контроль		Сахыбекова Ч.				Топосъемка М 1:1000

Стадия	Лист	Листов
РП	12	РП

ТОО "ASSYL HOLDING"
Шымкент 2018 год

Формат А4х4

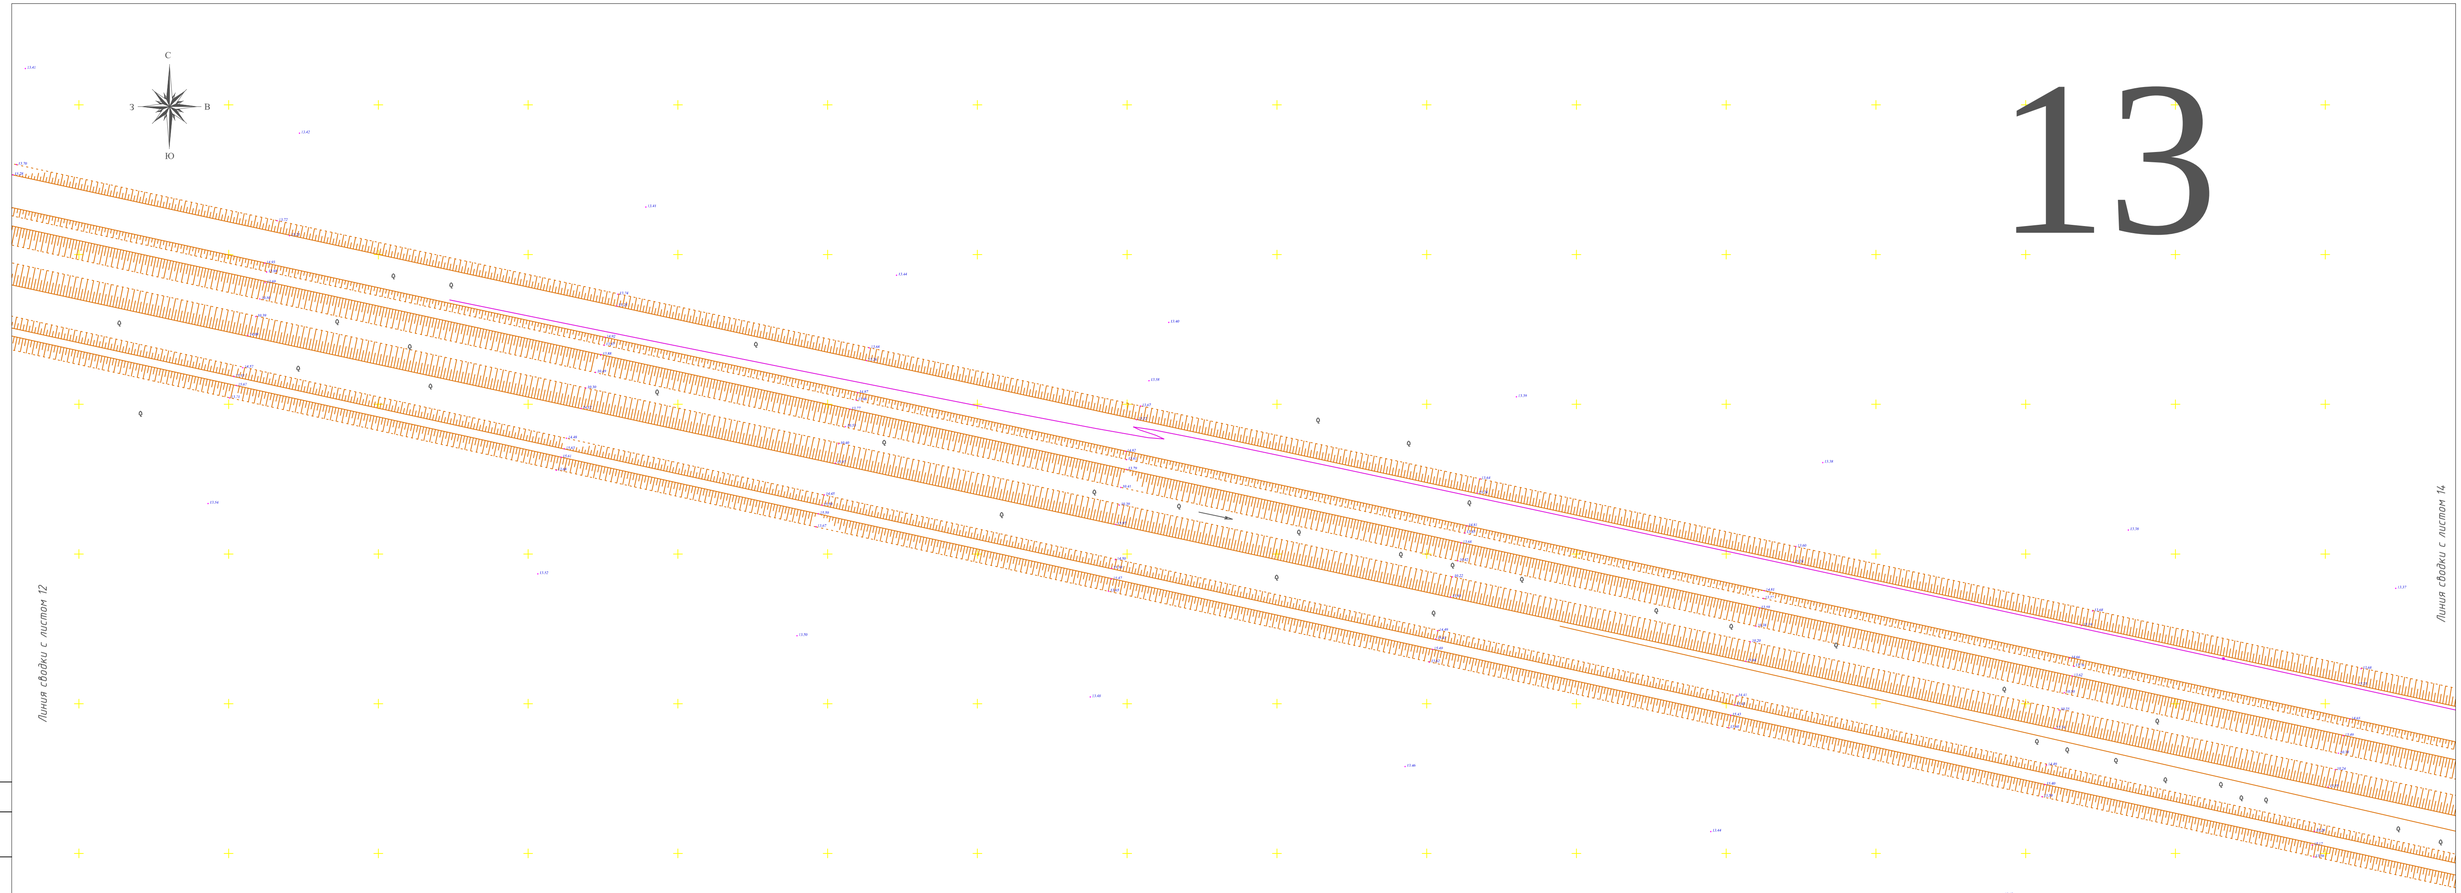

1. Местоположение принято от реперов установленных по длине трассы.

2. Отмететки высот приняты абсолютными (по Балтийской системе).

Согласовано:

Взам. инв. N

Подпись и дата

Инв. N подл.

Изм.	Кол.уч.	Лист	№док.	Подпись	Дата
Директор		Сахыбекова Ч.			07.18г.
Геодезист		Бухаев А.			
Выполнил		Бухаев А.			
Н. контроль		Сахыбекова Ч.			

Договор N12 от 10.07.2018 года

"Реконструкция канала Солянка-Азнабай-Тайпа с водозабором из Акжаикского водохранилища Акжаикского района ЗКО"

Заказчик: ТОО "СИНТЕЗ"

Стадия	Лист	Листов
РП	13	РП

Топосъемка М 1:1000

ТОО "ASSYL HOLDING"
Шымкент 2018 год

Формат А4х4

14

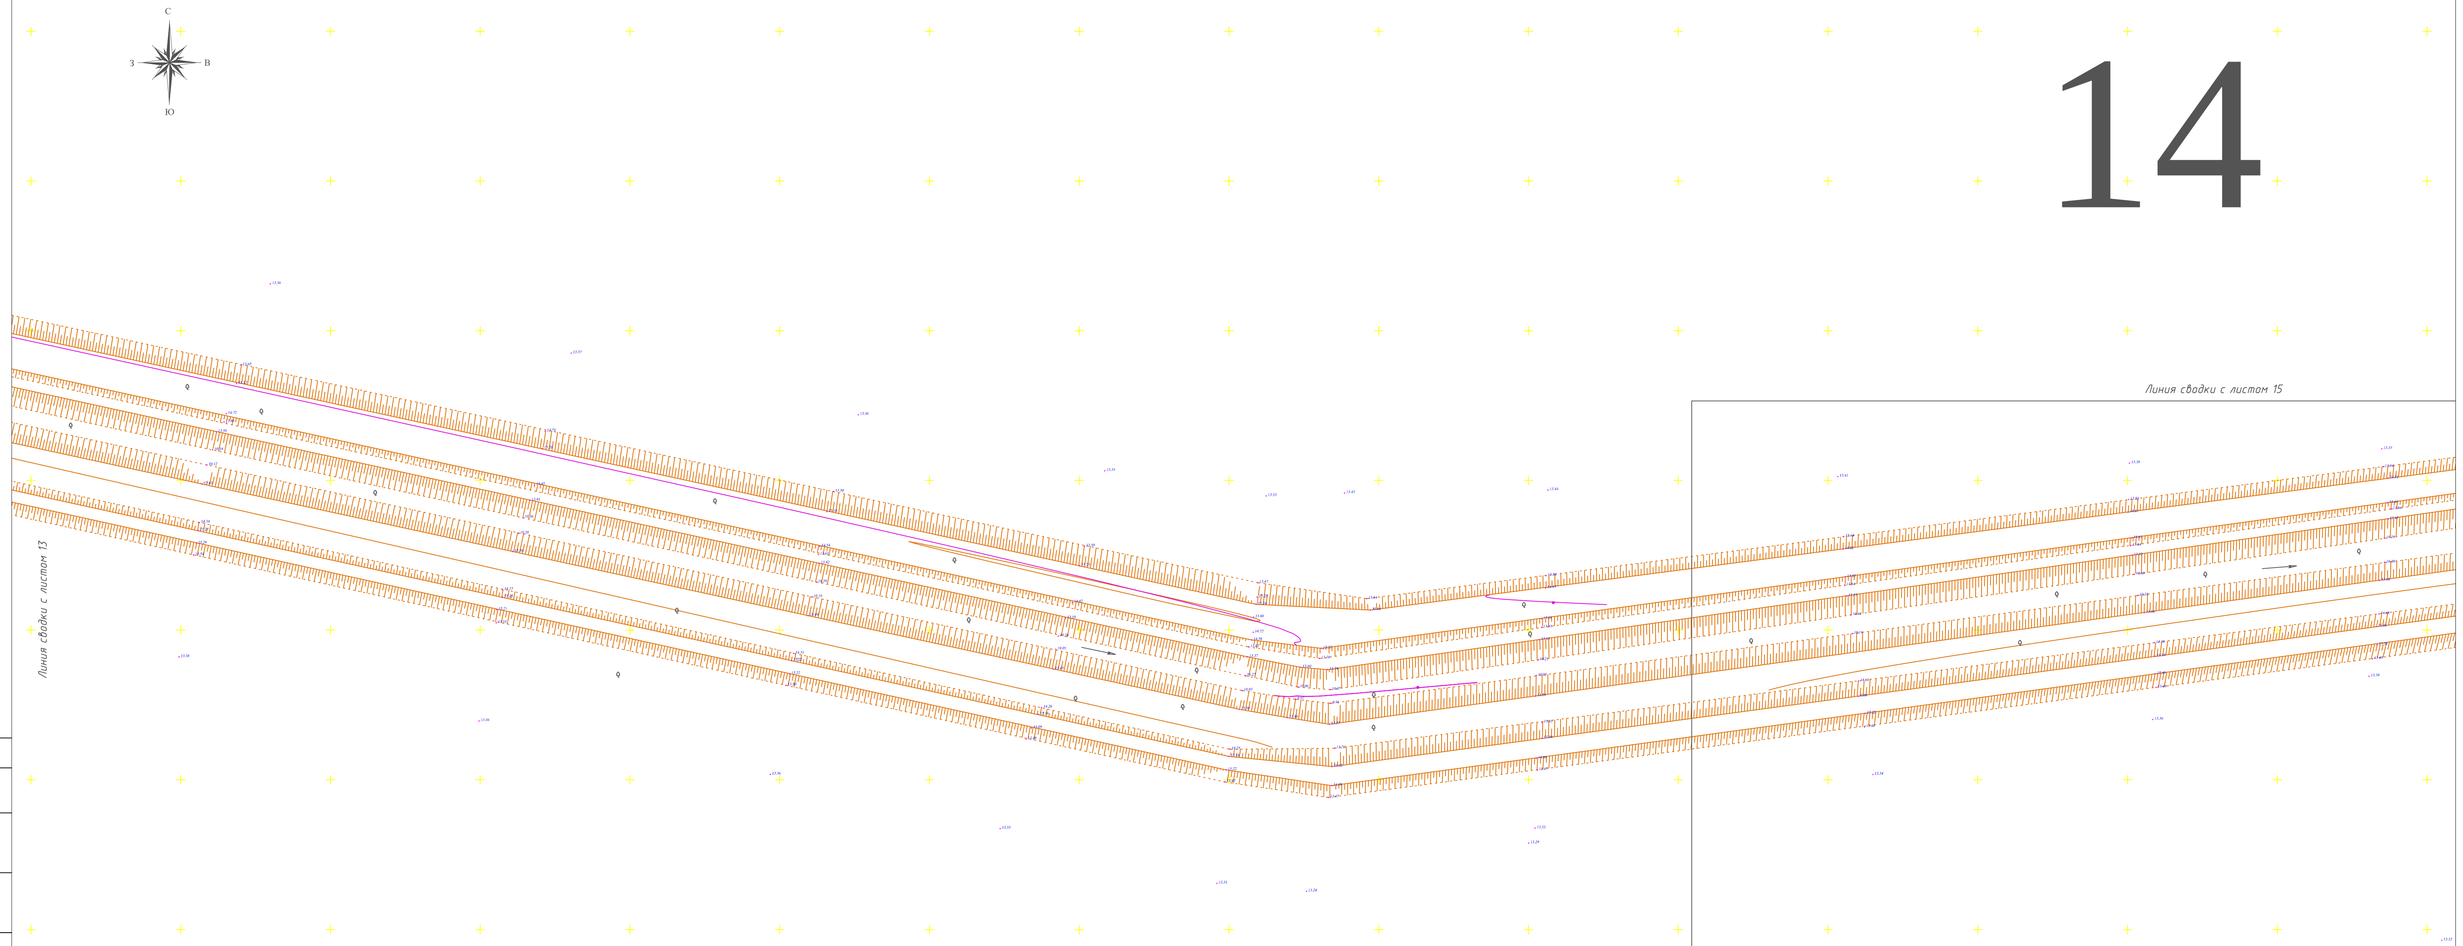

1. Местоположение принято от реперов установленных по длине трассы.
2. Отмететки высот приняты абсолютными (по Балтийской системе).

Изм.	Кол.уч.	Лист	№док.	Подпись	Дата
Директор		Сахыбекова Ч.			07.18г.
Геодезист		Бухаев А.			
Выполнил		Бухаев А.			
Н. контроль		Сахыбекова Ч.			

Договор N12 от 10.07.2018 года

"Реконструкция канала Солянка-Азнабай-Тайпа с водозабором из Акжаикского водохранилища Акжаикского района ЗКО"

Заказчик: ТОО "СИНТЕЗ"

Стадия	Лист	Листов
РП	14	РП

Топосъемка М 1:1000

ТОО "ASSYL HOLDING"
Шымкент 2018 год

Согласовано:

Взам. инв. N

Подпись и дата

Инв. N подл.

Формат А4х4

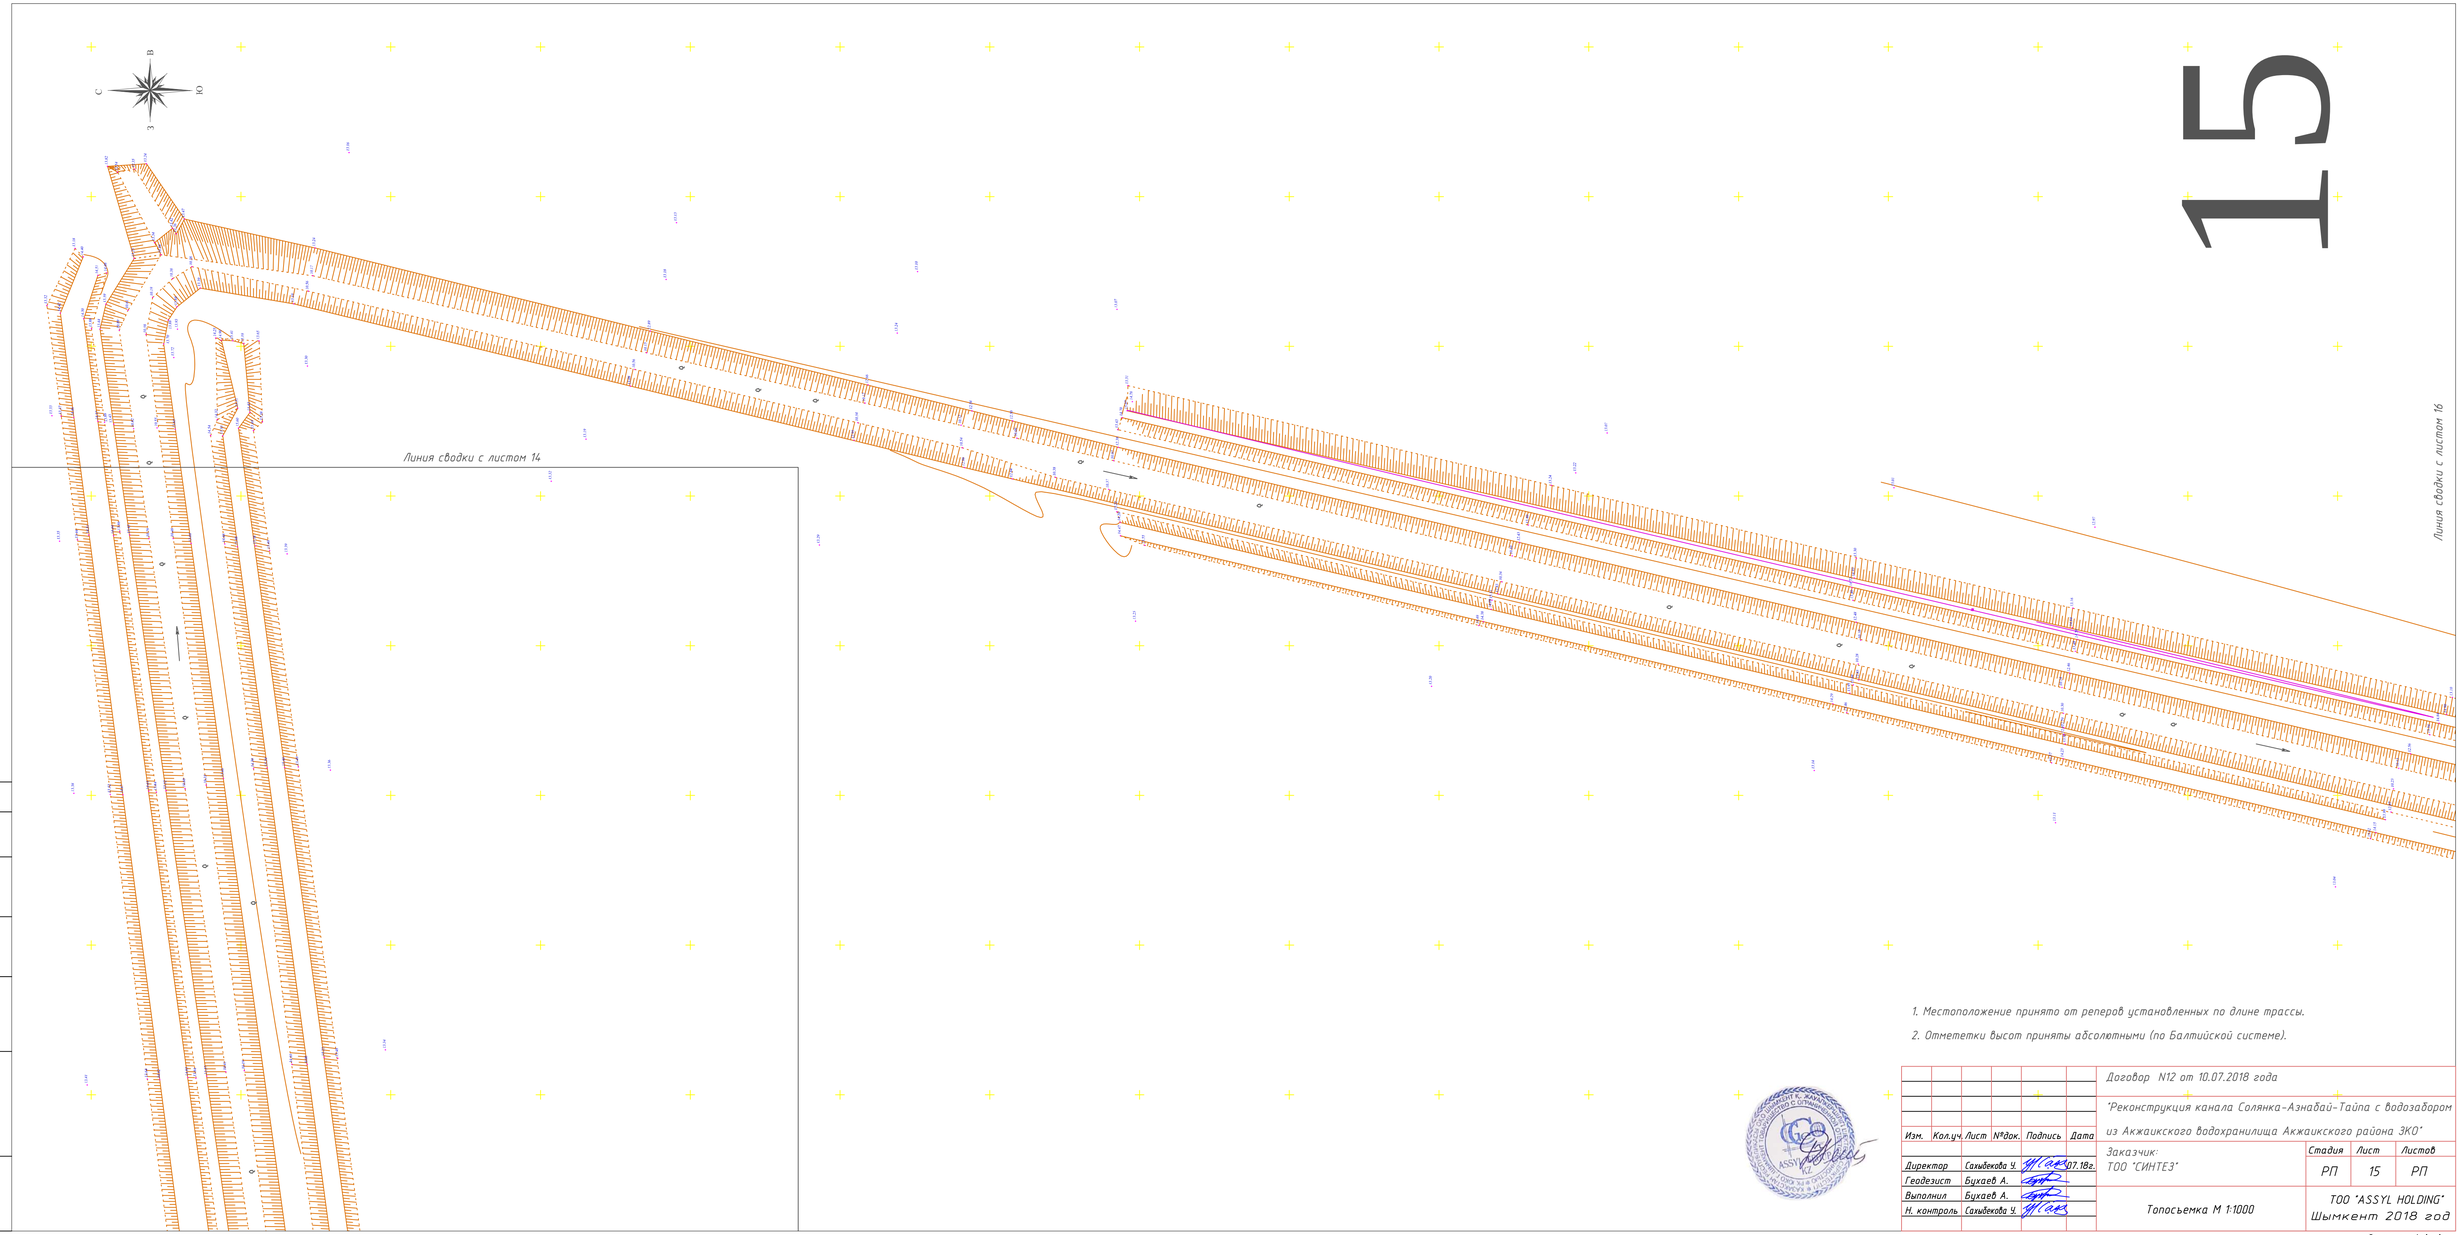

1. Местоположение принято от реперов установленных по длине трассы.

2. Отмететки высот приняты абсолютными (по Балтийской системе).

Изм.	Кол.уч.	Лист	№док.	Подпись	Дата
Директор		Сахыбекова Ч.			07.18г.
Геодезист		Бухаев А.			
Выполнил		Бухаев А.			
Н. контроль		Сахыбекова Ч.			

Договор N12 от 10.07.2018 года

"Реконструкция канала Солянка-Азнабай-Тайпа с водозабором из Акжаикского водохранилища Акжаикского района ЗКО"

Заказчик: ТОО "СИНТЕЗ"

Стадия	Лист	Листов
РП	15	РП

Топосъемка М 1:1000

ТОО "ASSYL HOLDING"
Шымкент 2018 год

Согласовано:

Взам. инв. N

Подпись и дата

Инв. N подл.

Формат А4х4

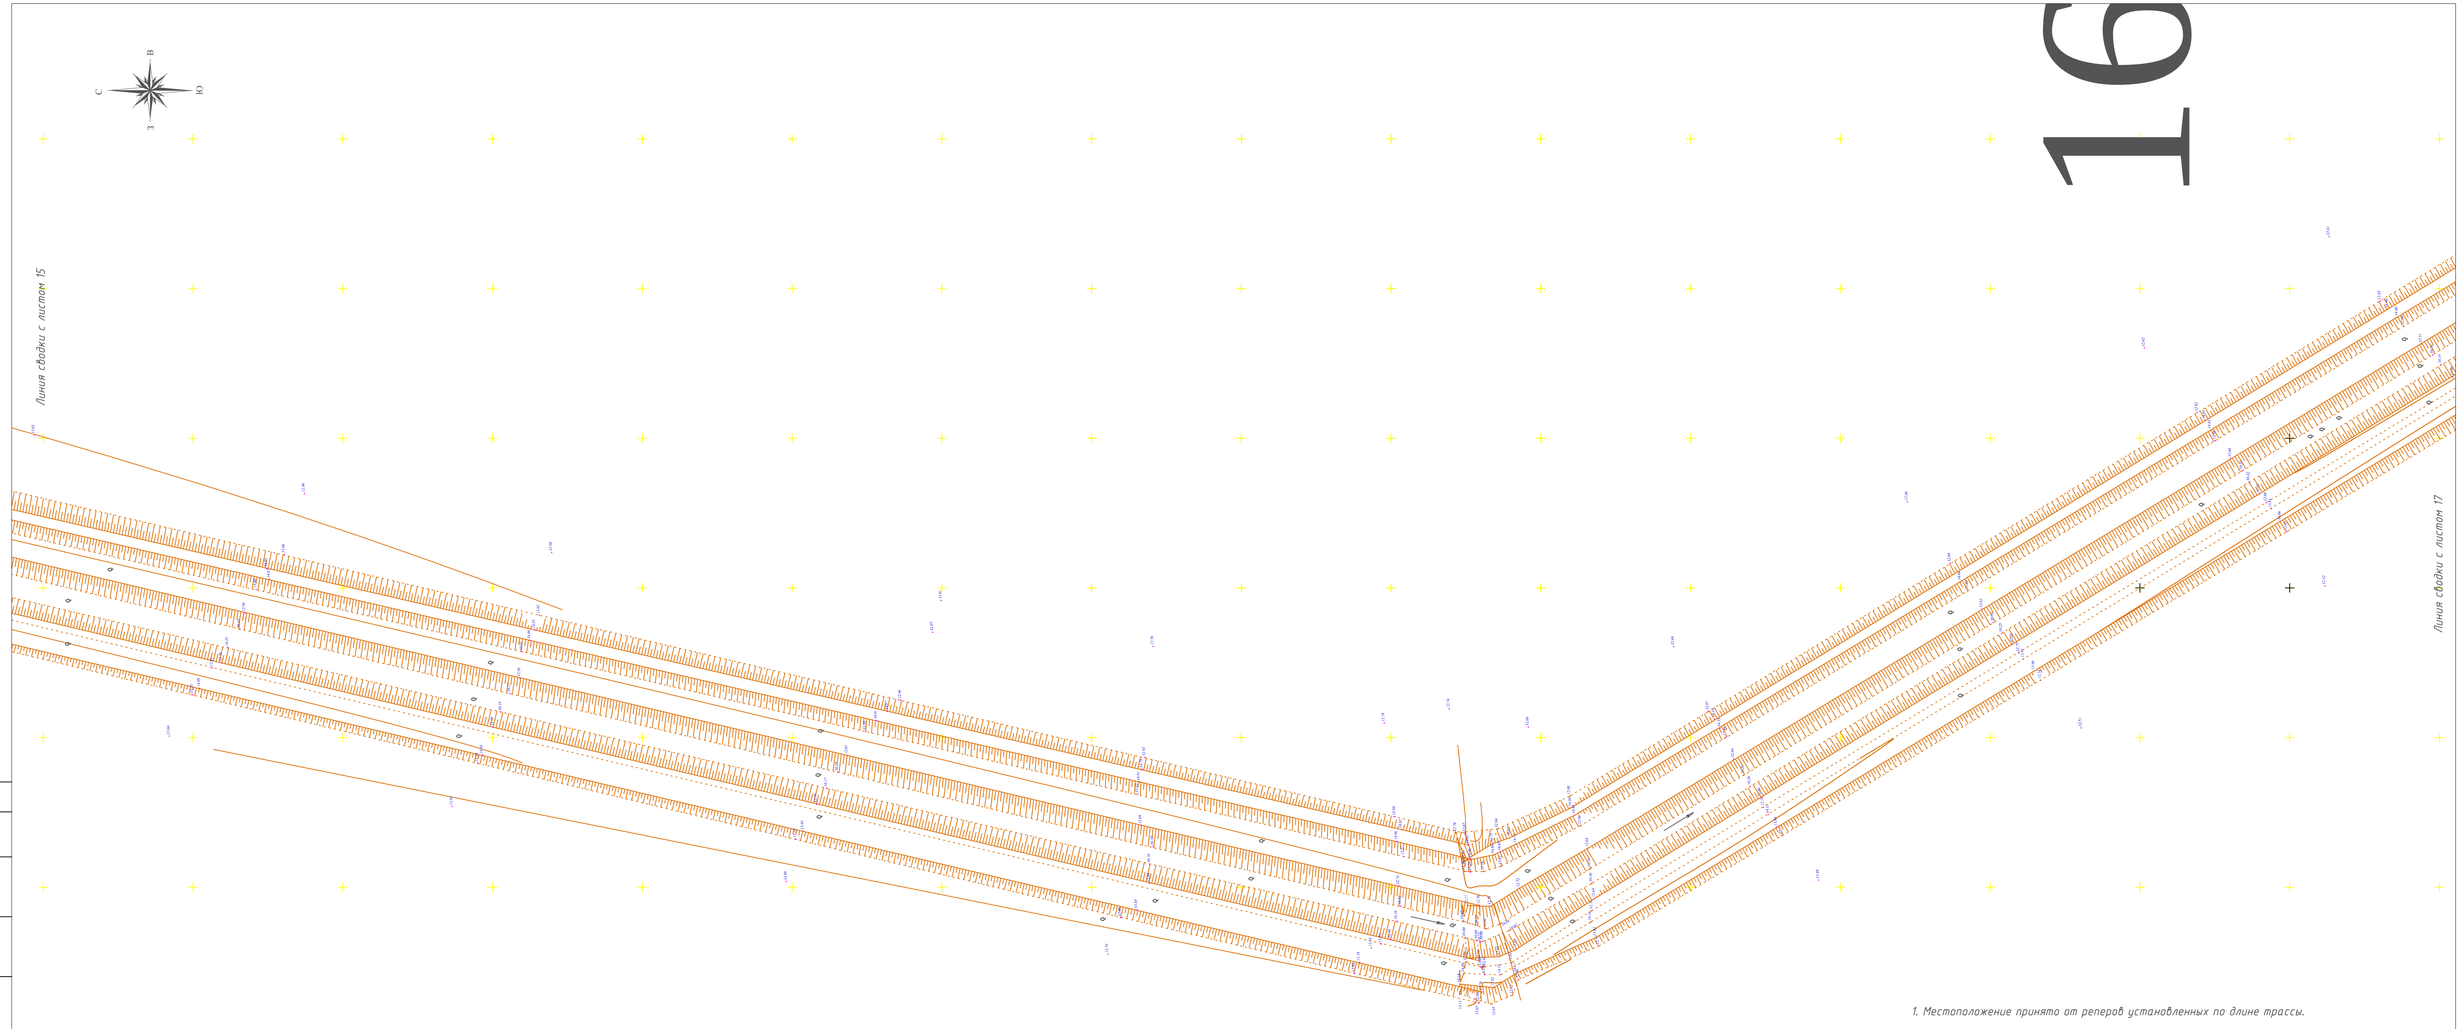

1. Местоположение принято от реперов установленных по длине трассы.

2. Отмететки высот приняты абсолютными (по Балтийской системе).

Изм.	Кол.уч.	Лист	№док.	Подпись	Дата
Директор		Сахыбекова Ч.			07.18г.
Геодезист		Бухаев А.			
Выполнил		Бухаев А.			
Н. контроль		Сахыбекова Ч.			

Договор N12 от 10.07.2018 года

"Реконструкция канала Солянка-Азнабай-Тайпа с водозабором из Акжаикского водохранилища Акжаикского района ЗКО"

Заказчик: ТОО "СИНТЕЗ"

Стадия	Лист	Листов
РП	16	РП

Топосъемка М 1:1000

ТОО "ASSYL HOLDING"
Шымкент 2018 год

Согласовано:

Взам. инв. N

Подпись и дата

Инв. N подл.

Формат А4х4

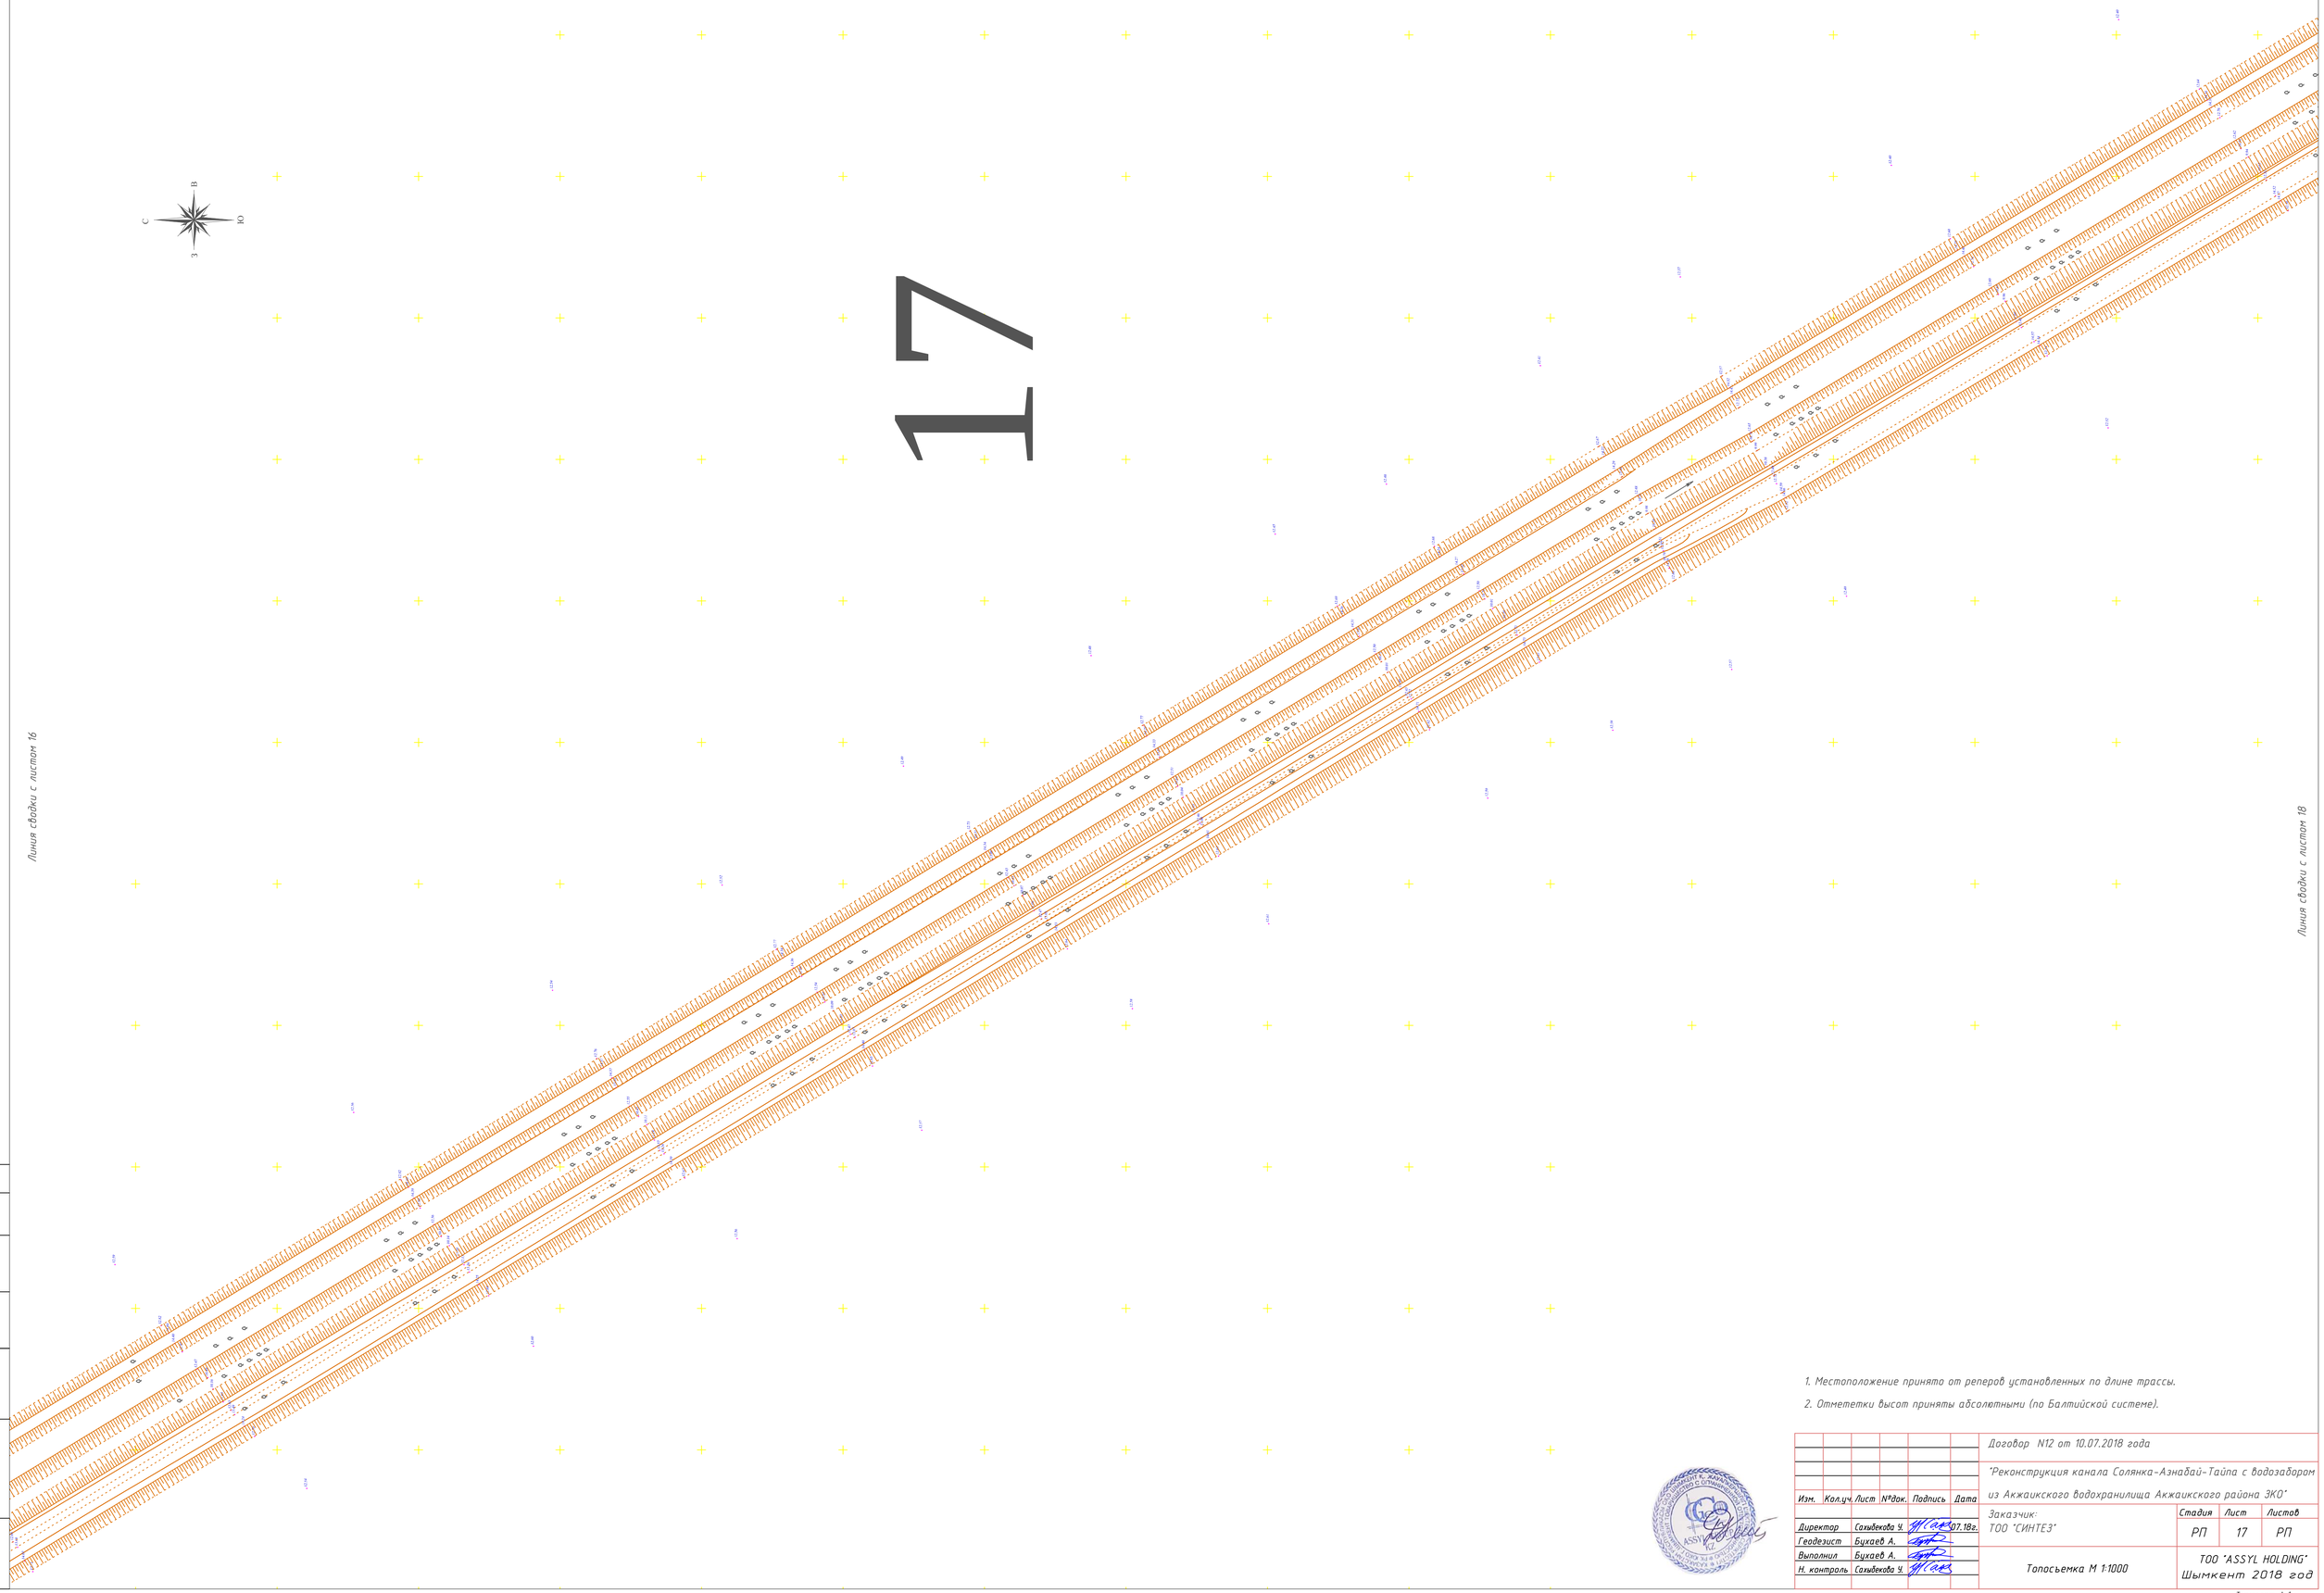

1. Местоположение принято от реперов установленных по длине трассы.
2. Отмететки высот приняты абсолютными (по Балтийской системе).

Изм.	Кол.уч.	Лист	№док.	Подпись	Дата	
Директор		Сахыбекова Ч.			07.18г.	
Геодезист		Бухаев А.				
Выполнил		Бухаев А.				
Н. контроль		Сахыбекова Ч.				

Договор N12 от 10.07.2018 года

"Реконструкция канала Солянка-Азнабай-Тайпа с водозабором из Акжаикского водохранилища Акжаикского района ЗКО"

Заказчик: ТОО "СИНТЕЗ"

Стадия	Лист	Листов
РП	17	РП

Топосьемка М 1:1000

ТОО "ASSYL HOLDING"
Шымкент 2018 год

Согласовано:

Взам. инв. N | Подпись и дата | Инв. N подл.

Формат А1

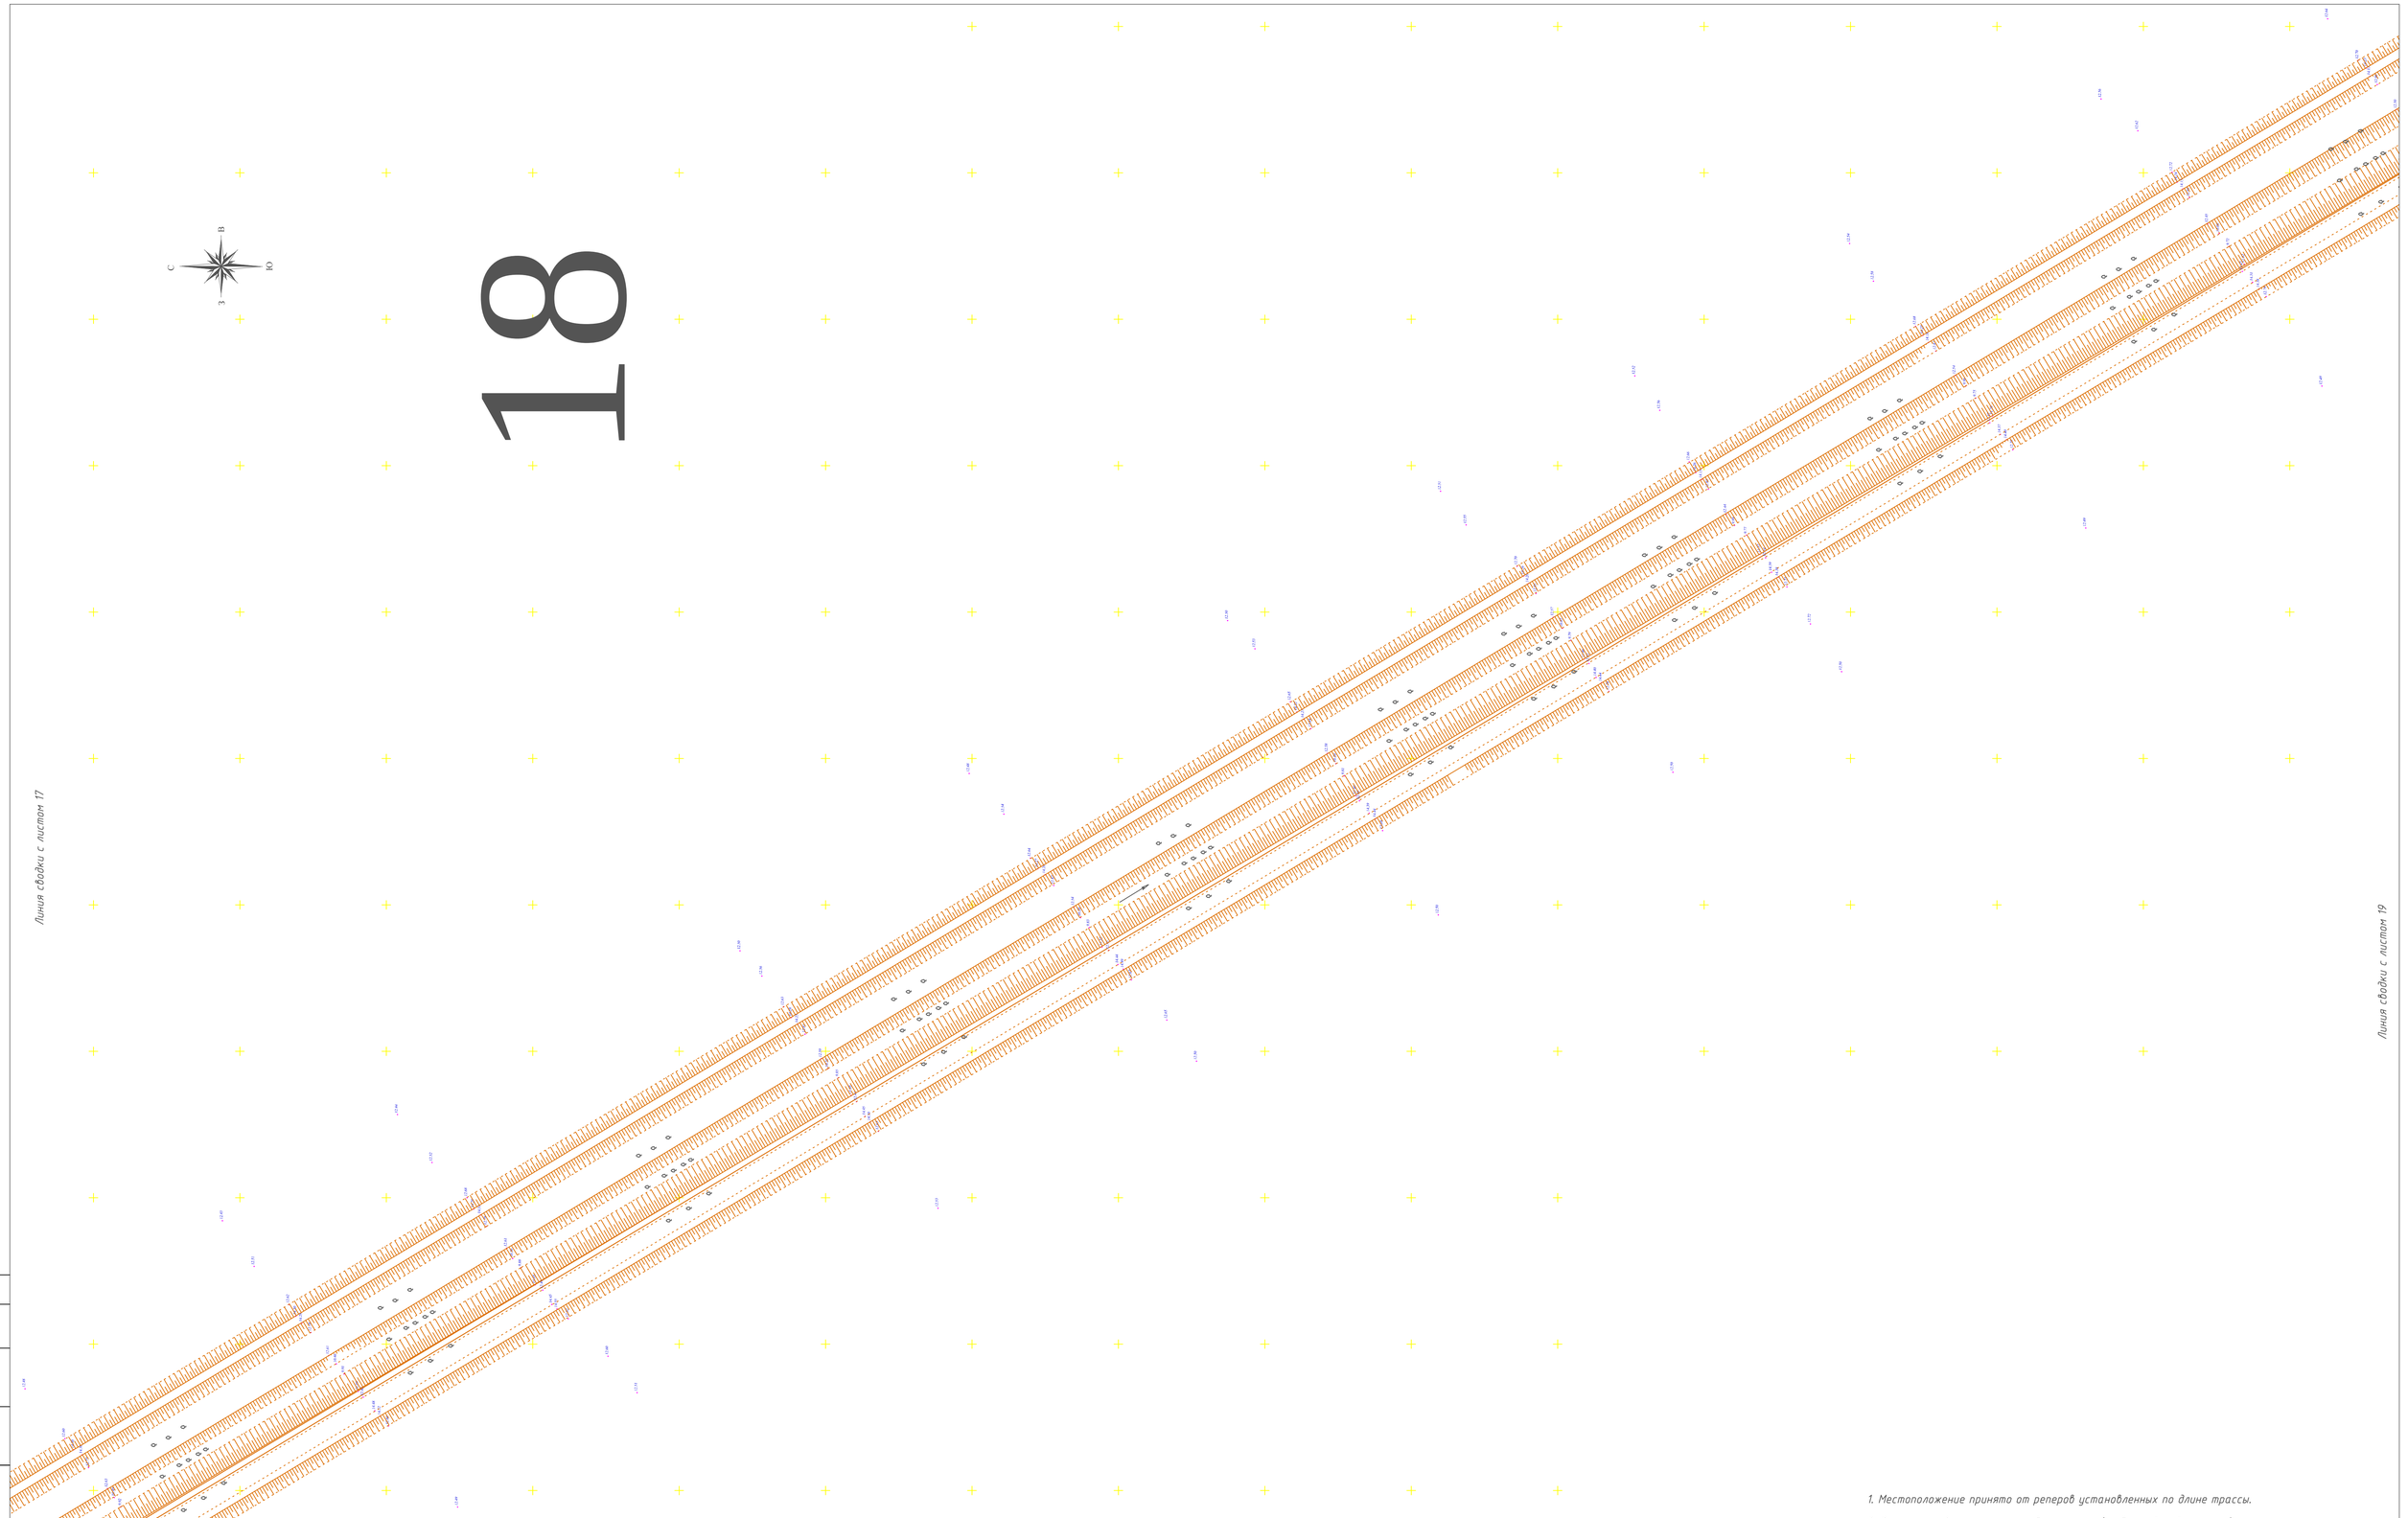

1. Местоположение принято от реперов установленных по длине трассы.

2. Отмететки высот приняты абсолютными (по Балтийской системе).

Изм.	Кол.уч.	Лист	№док.	Подпись	Дата	Договор N12 от 10.07.2018 года		
						"Реконструкция канала Солянка-Азнабай-Тайпа с водозабором из Акжаикского водохранилища Акжаикского района ЗКО"		
Директор		Сахыбекова Ч.			07.18г.	Заказчик: ТОО "СИНТЕЗ"	Стадия	Лист	Листов
Геодезист		Бухаев А.					РП	18	РП
Выполнил		Бухаев А.				Топосъемка М 1:1000	ТОО "ASSYL HOLDING" Шымкент 2018 год		
Н. контроль		Сахыбекова Ч.							

Согласовано:

Взам. инв. N

Подпись и дата

Инв. N подл.

Формат А1

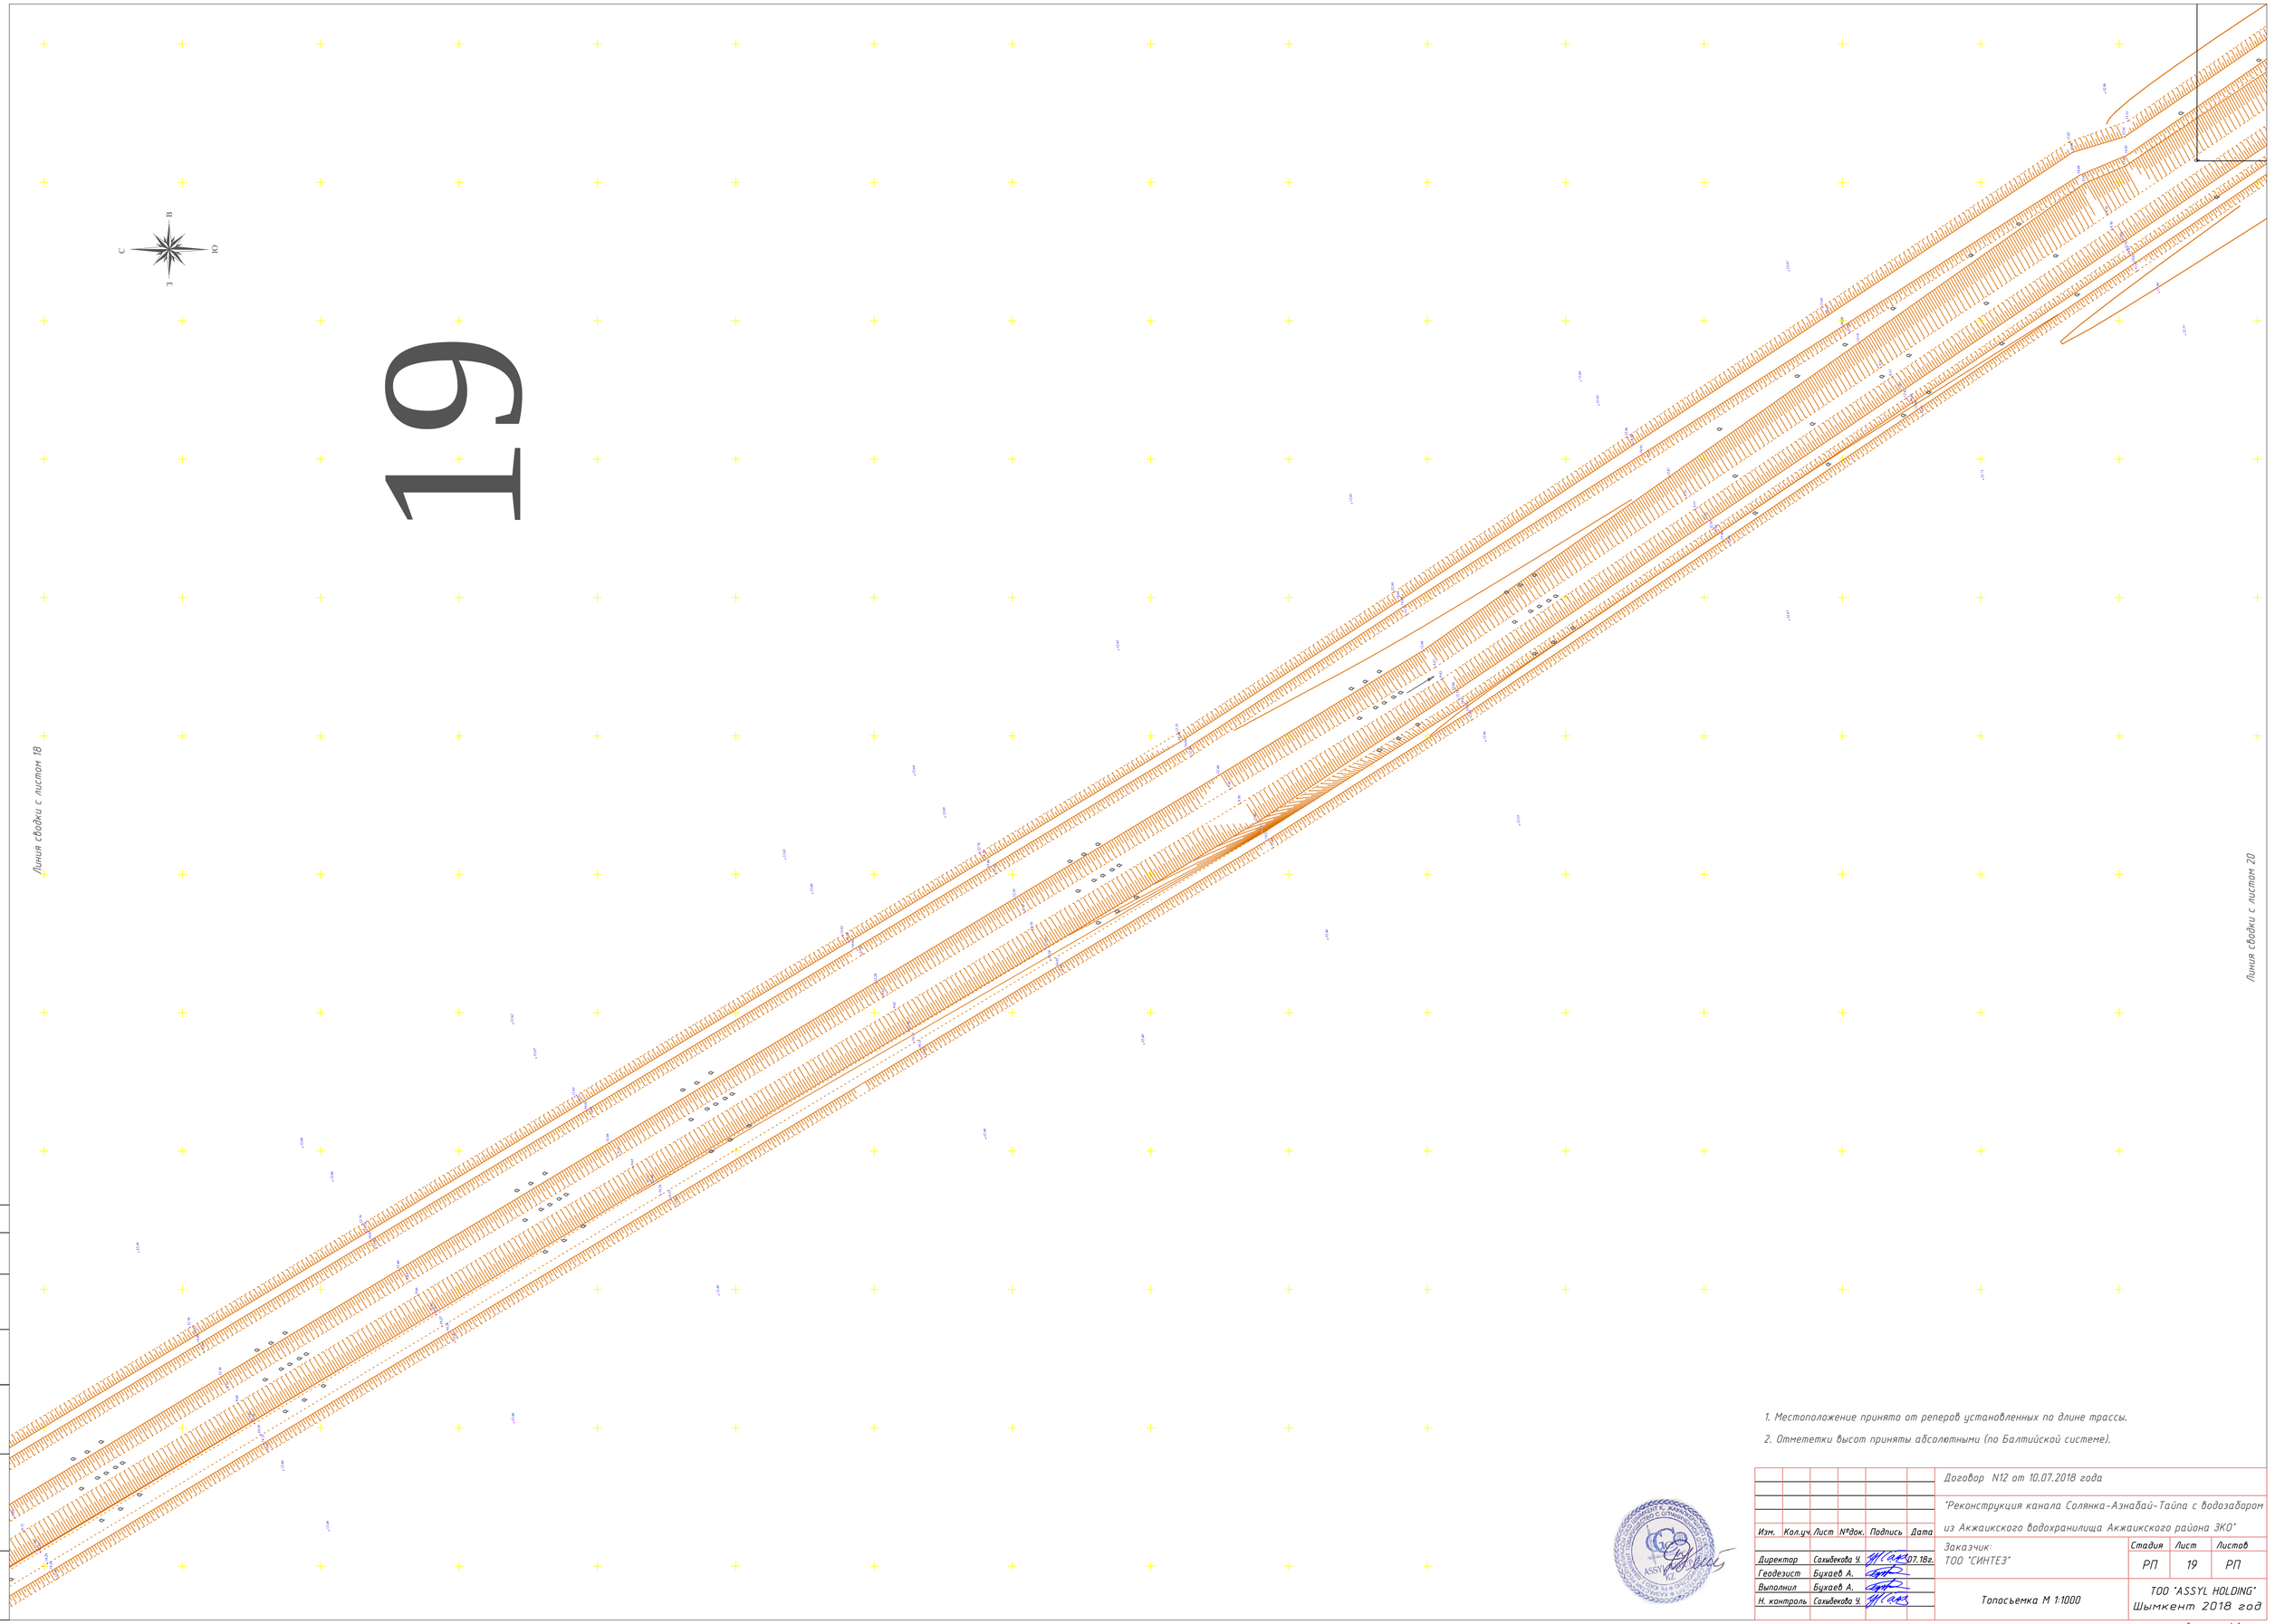

1. Местоположение принято от реперов установленных по длине трассы.
2. Отмететки высот приняты абсолютными (по Балтийской системе).

Изм.	Кол.уч.	Лист	№док.	Подпись	Дата	Договор N12 от 10.07.2018 года
						"Реконструкция канала Солянка-Азнабай-Тайпа с водозабором из Акжаикского водохранилища Акжаикского района ЗКО"
Директор		Сахыбекова Ч.			07.18г.	Заказчик: ТОО "СИНТЕЗ"
Геодезист		Бухаев А.				
Выполнил		Бухаев А.				Топосьемка М 1:1000
Н. контроль		Сахыбекова Ч.				

Стадия	Лист	Листов
РП	19	РП

ТОО "ASSYL HOLDING"
Шымкент 2018 год

Согласовано:

Взам. инв. N | Подпись и дата | Инв. N подл.

Формат А1

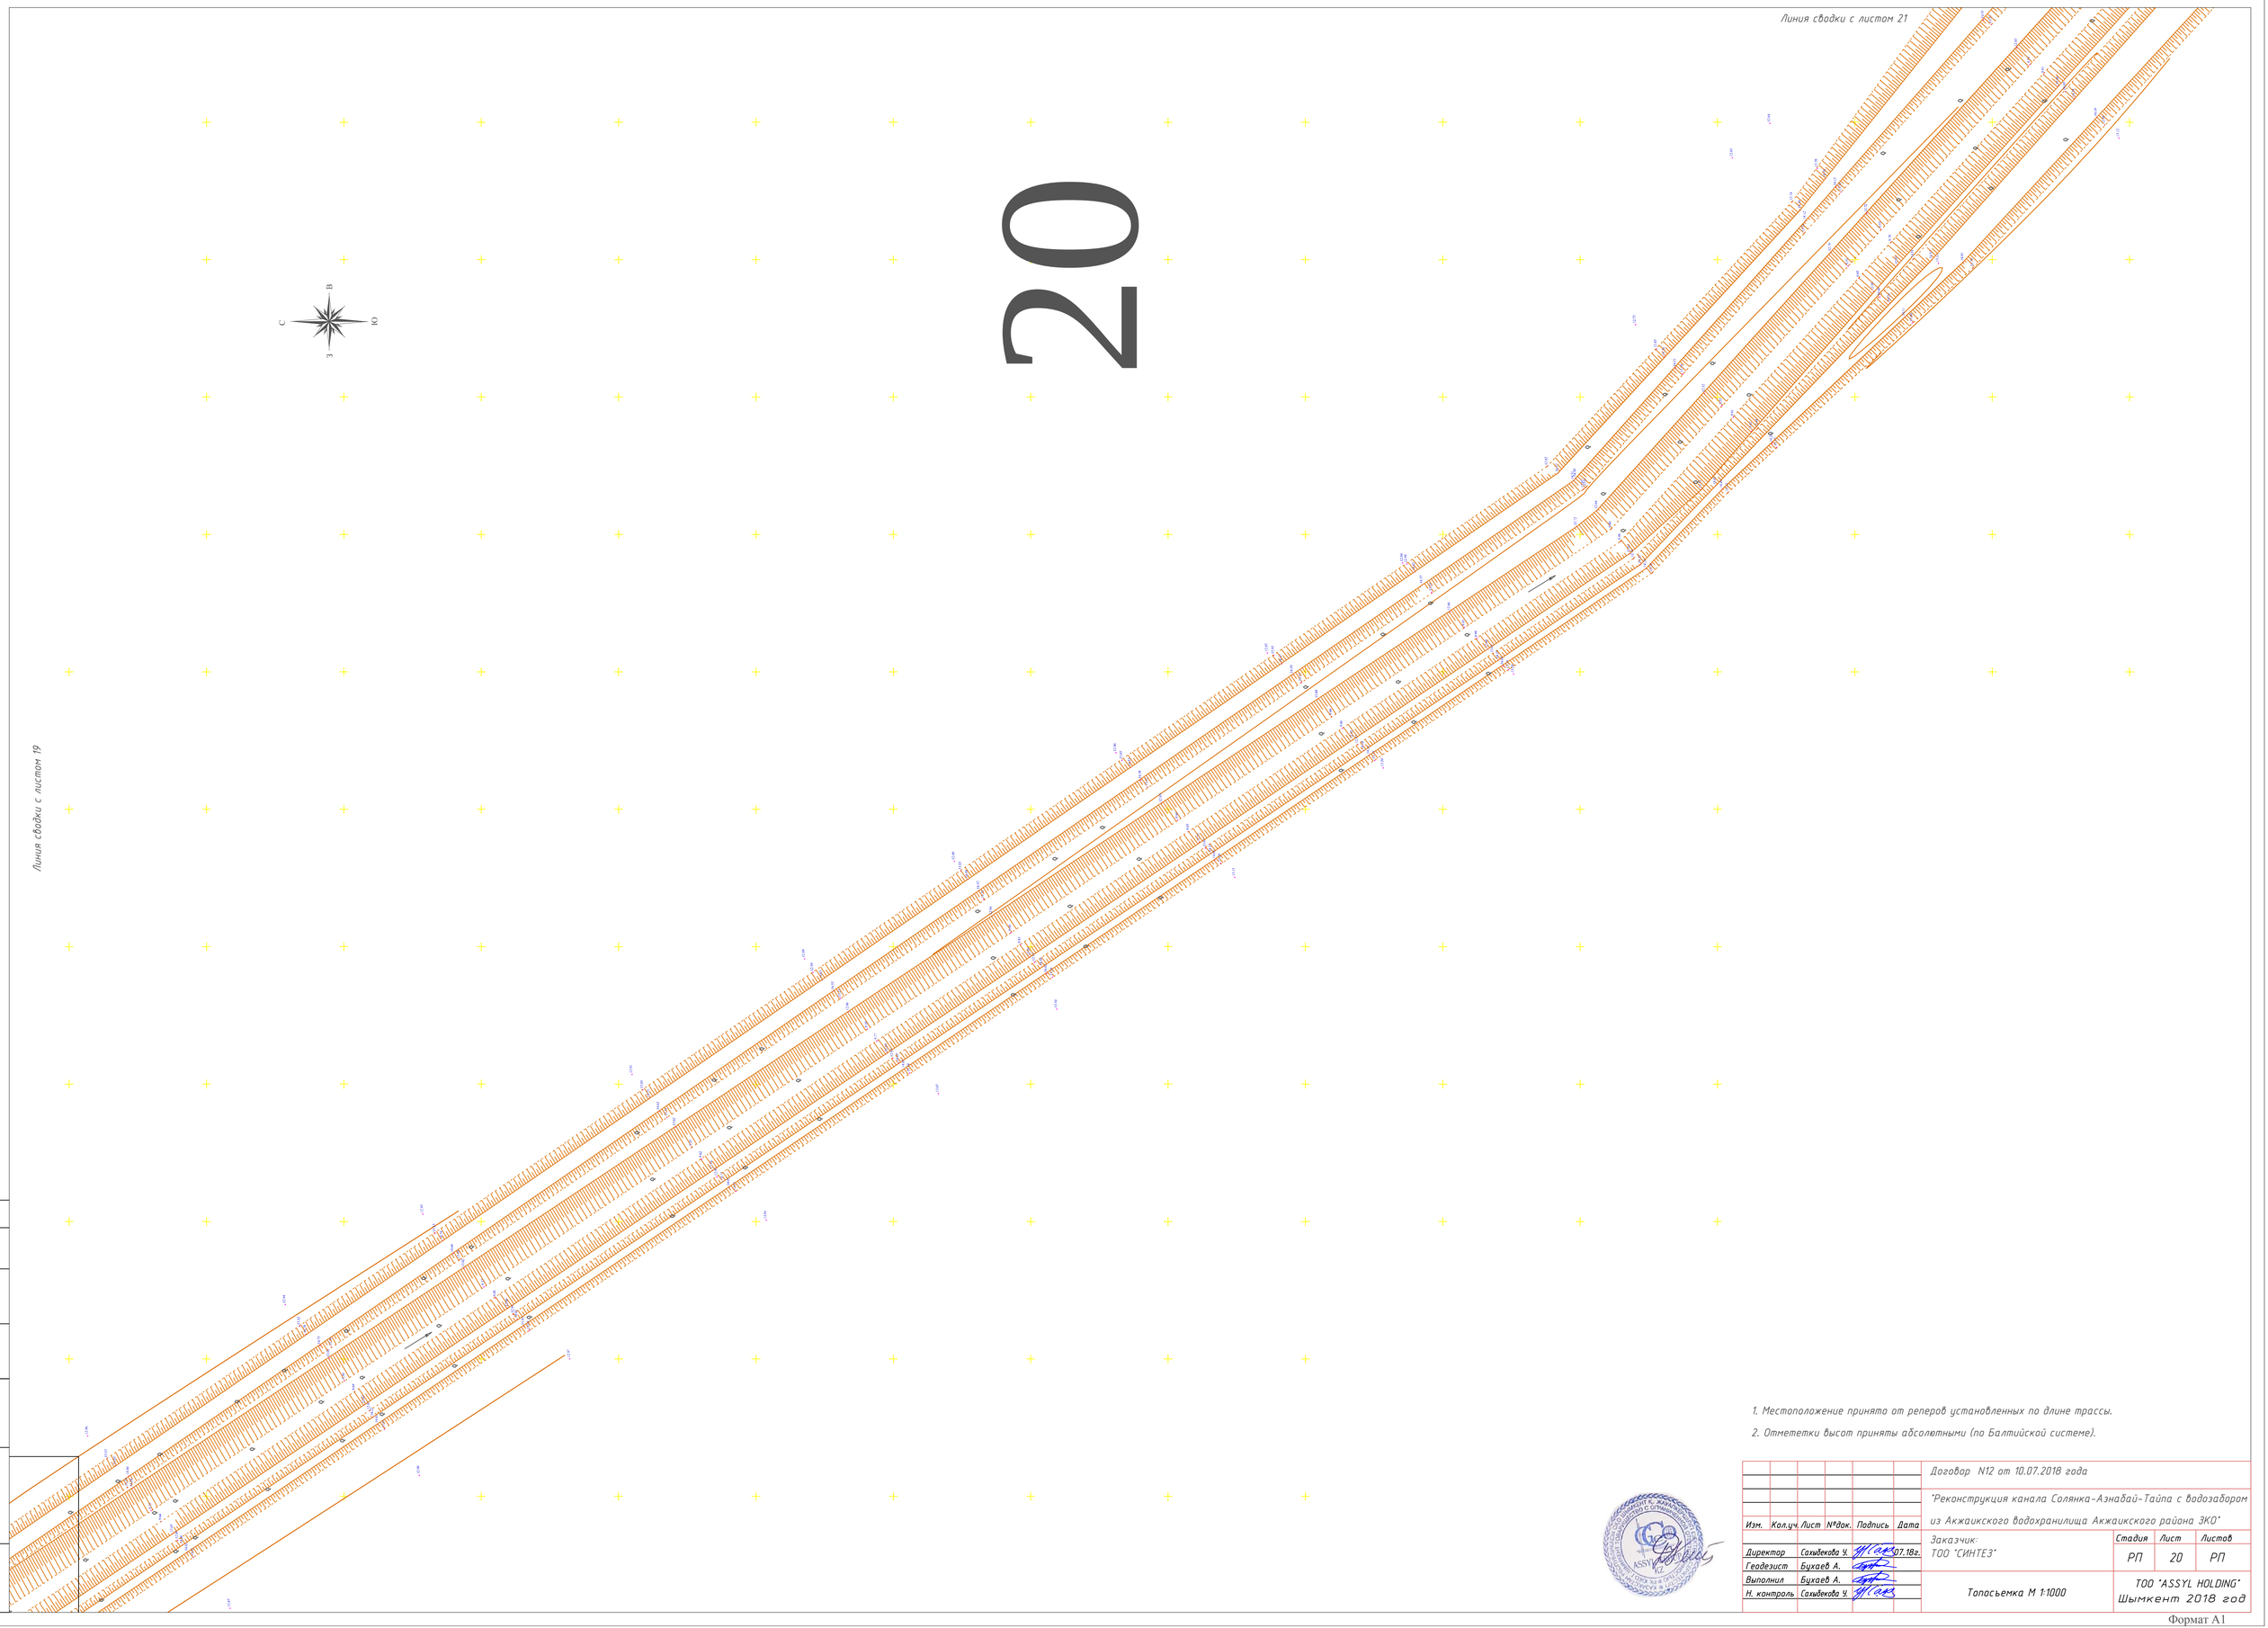

1. Местоположение принято от реперов установленных по длине трассы.
2. Отмететки высот приняты абсолютными (по Балтийской системе).

						Договор N12 от 10.07.2018 года
						"Реконструкция канала Солянка-Азнабай-Тайпа с водозабором из Акжаикского водохранилища Акжаикского района ЗКО"
Изм.	Кол.уч.	Лист	N№док.	Подпись	Дата	
Директор		Сахыбекова Ч.			07.18г.	Заказчик: ТОО "СИНТЕЗ"
Геодезист		Бухаев А.				
Выполнил		Бухаев А.				
Н. контроль		Сахыбекова Ч.				Топосъемка М 1:1000

Стадия	Лист	Листов
РП	20	РП

ТОО "ASSYL HOLDING"
Шымкент 2018 год

Согласовано:

Инв. N подл. | Подпись и дата | Взам. инв. N

Формат А1

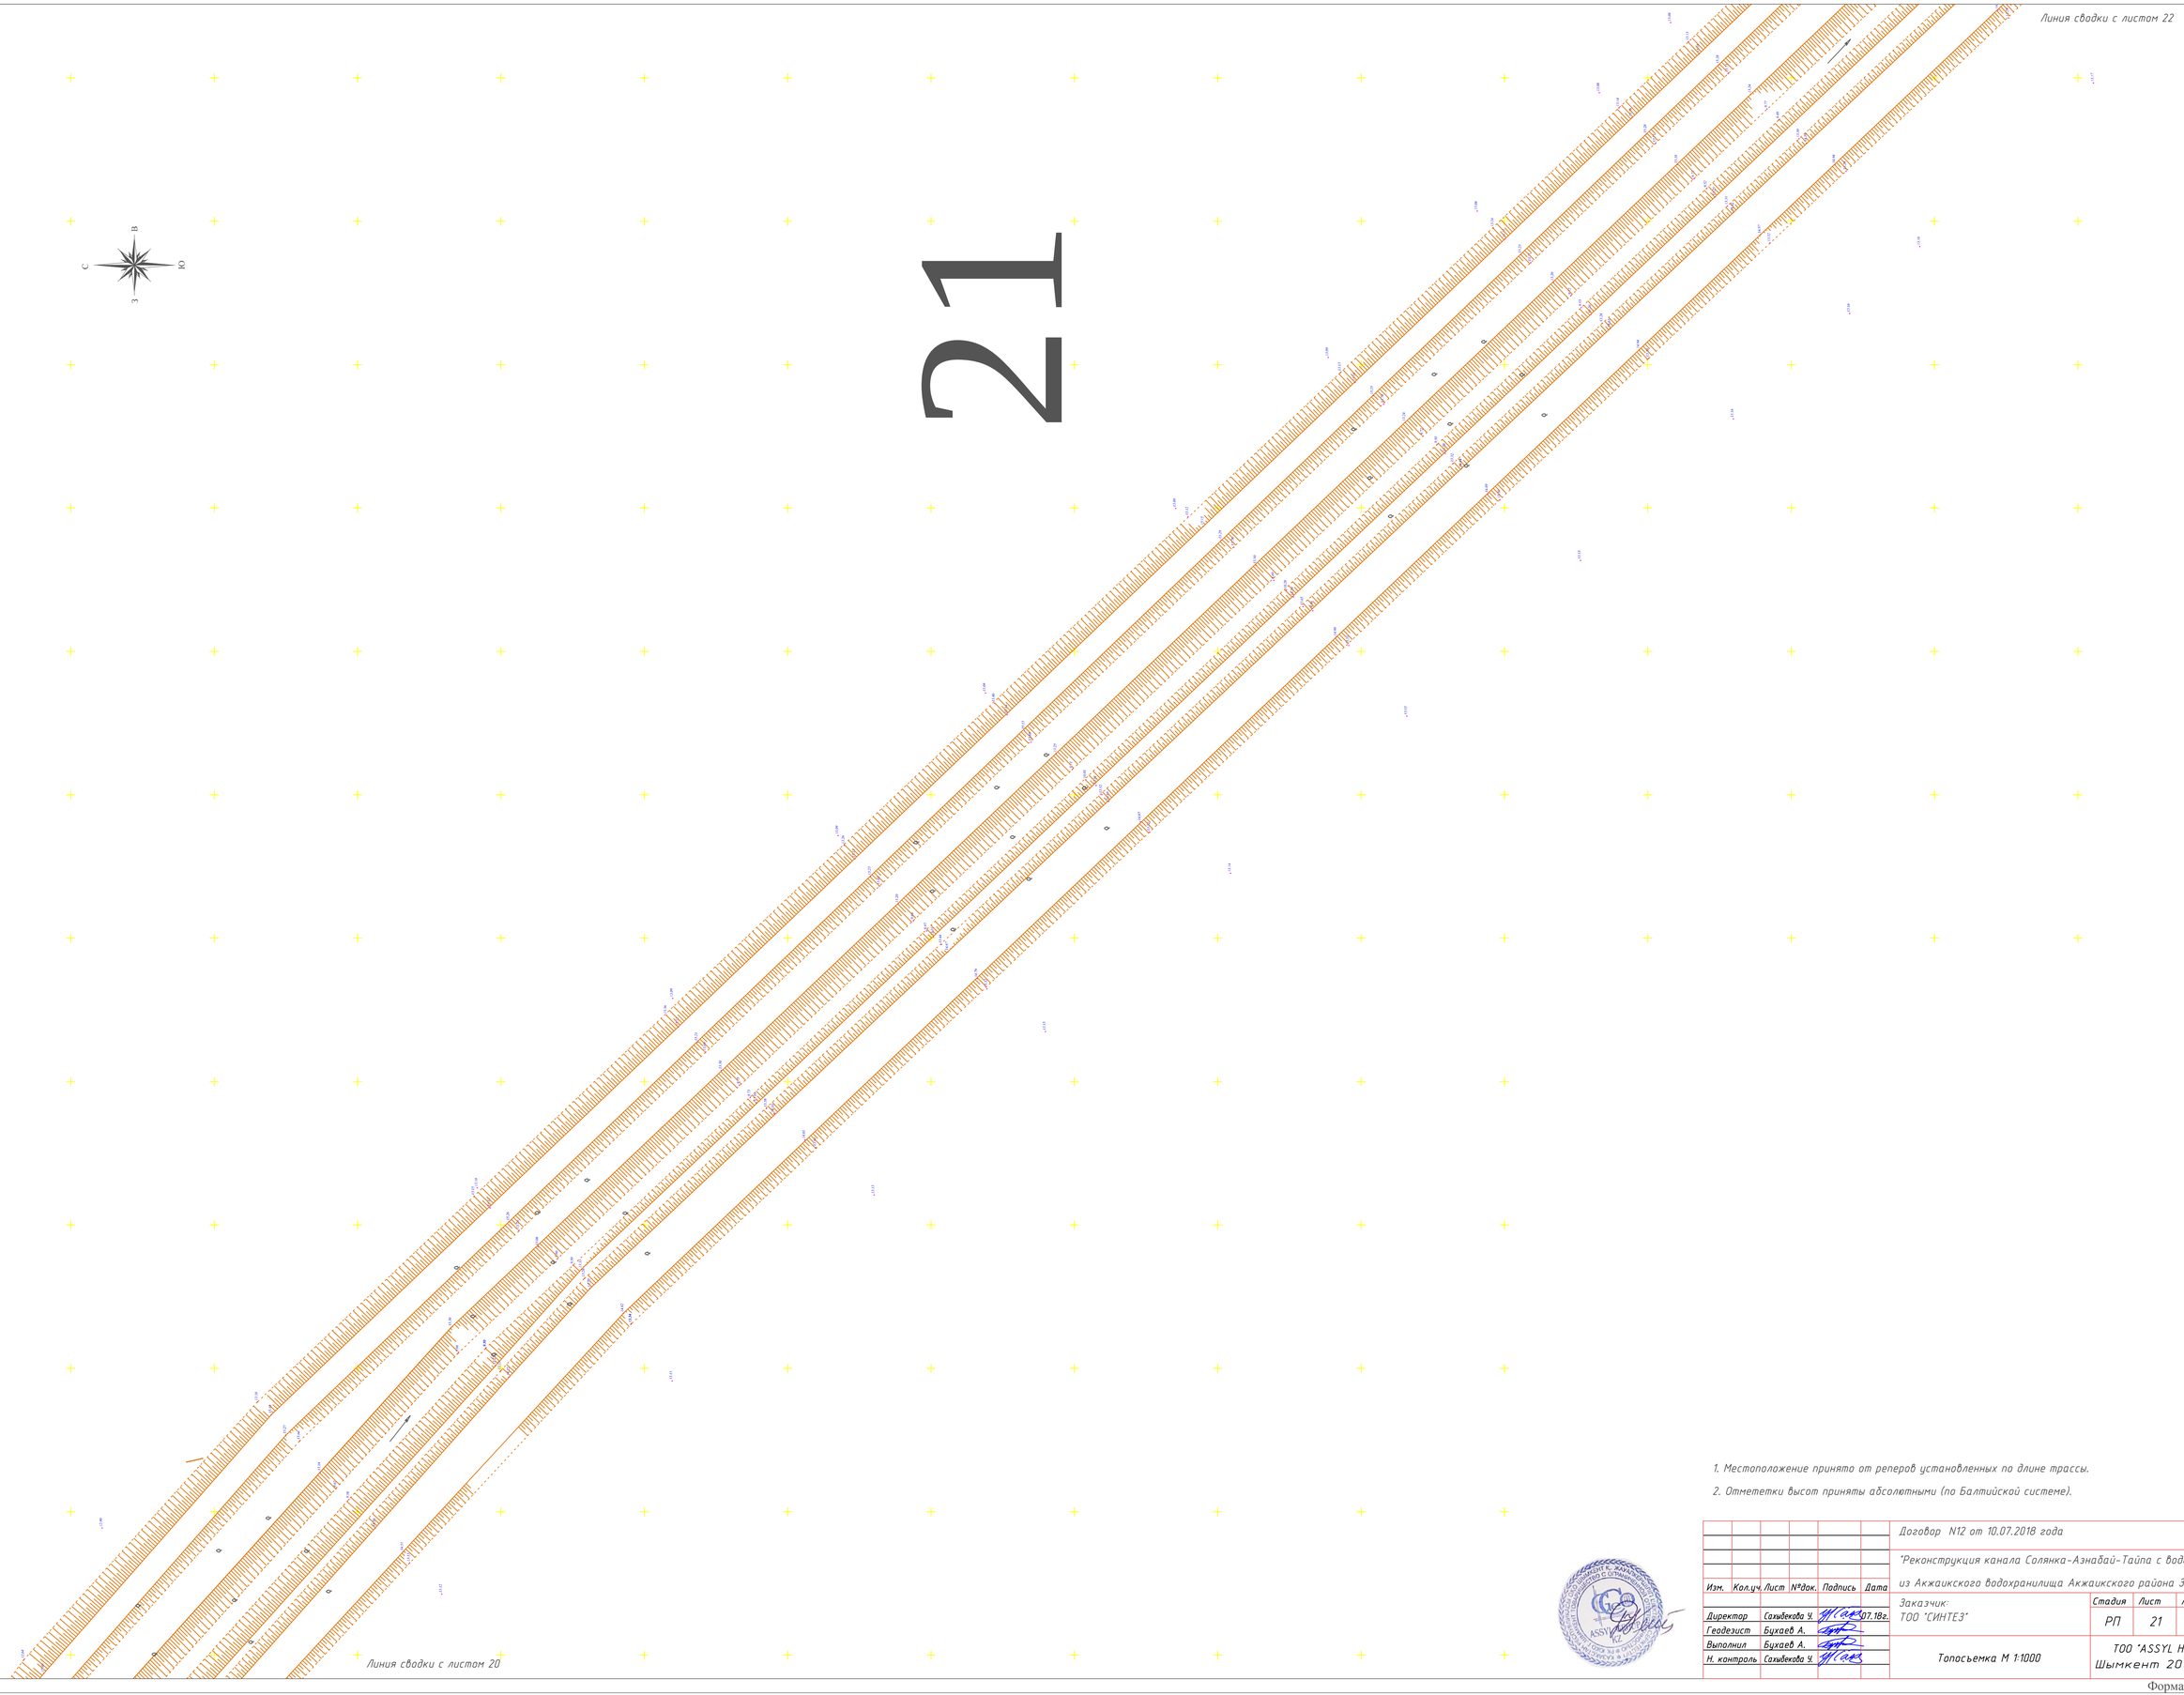

1. Местоположение принято от реперов установленных по длине трассы.
2. Отмететки высот приняты абсолютными (по Балтийской системе).

						Договор N12 от 10.07.2018 года
						"Реконструкция канала Солянка-Азнабай-Тайпа с водозабором из Акжаикского водохранилища Акжаикского района ЗКО"
Изм.	Кол.уч.	Лист	№док.	Подпись	Дата	
Директор		Сахыбекова Ч.			07.18г.	Заказчик: ТОО "СИНТЕЗ"
Геодезист		Бухаев А.				
Выполнил		Бухаев А.				
Н. контроль		Сахыбекова Ч.				Топосъемка М 1:1000

Стадия	Лист	Листов
РП	21	РП

ТОО "ASSYL HOLDING"
Шымкент 2018 год

Согласовано:

Взам. инв. N

Подпись и дата

Инв. N подл.

Формат А1

1. Местоположение принято от реперов установленных по длине трассы.

2. Отмететки высот приняты абсолютными (по Балтийской системе).

Изм.	Кол.уч.	Лист	№док.	Подпись	Дата	Договор N12 от 10.07.2018 года
						"Реконструкция канала Солянка-Азнабай-Тайпа с водозабором из Акжаикского водохранилища Акжаикского района ЗКО"
Директор		Сахыбекова Ч.			07.18г.	Заказчик: ТОО "СИНТЕЗ"
Геодезист		Бухаев А.				
Выполнил		Бухаев А.				Топосъемка М 1:1000
Н. контроль		Сахыбекова Ч.				ТОО "ASSYL HOLDING" Шымкент 2018 год

Стадия	Лист	Листов
РП	22	РП

Согласовано:

Взам. инв. N

Подпись и дата

Инв. N подл.

Формат А1

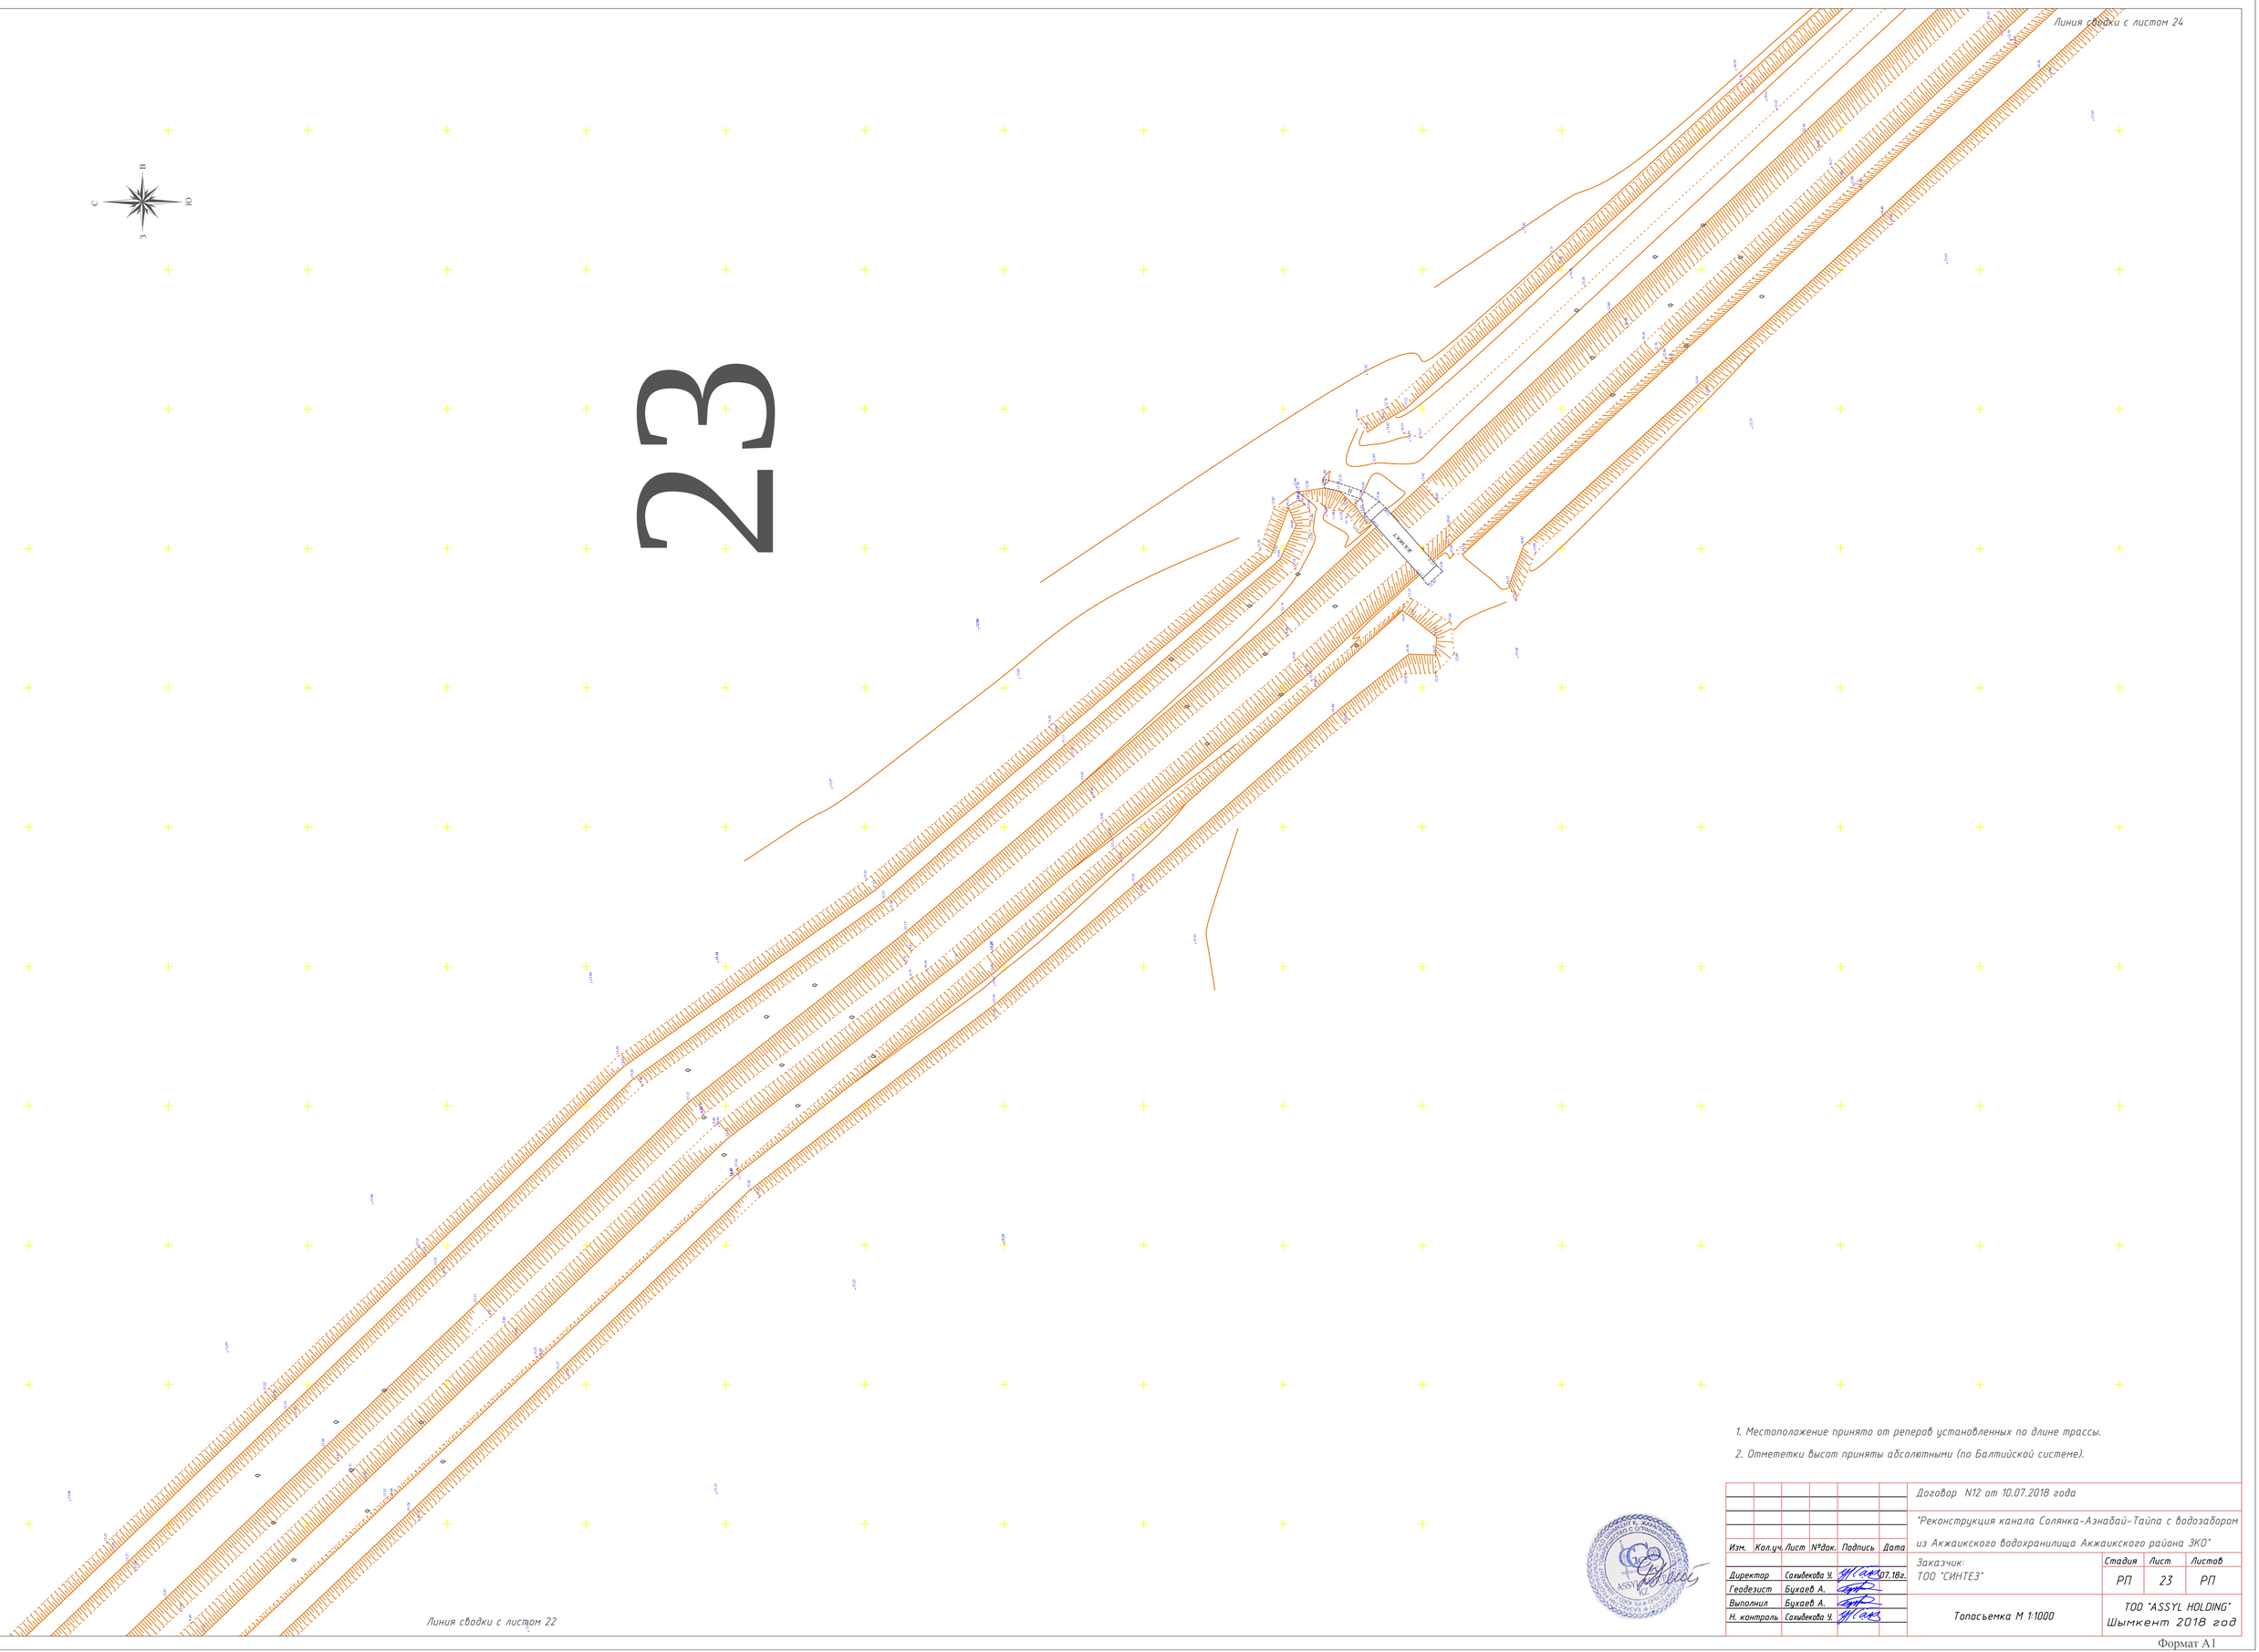

1. Местоположение принято от реперов установленных по длине трассы.
2. Отмететки высот приняты абсолютными (по Балтийской системе).

						Договор N12 от 10.07.2018 года
						"Реконструкция канала Солянка-Азнабай-Тайпа с водозабором из Акжаикского водохранилища Акжаикского района ЗКО"
Изм.	Кол.уч.	Лист	№док.	Подпись	Дата	
Директор		Сахыбекова Ч.			07.18г.	Заказчик: ТОО "СИНТЕЗ"
Геодезист		Бухаев А.				
Выполнил		Бухаев А.				
Н. контроль		Сахыбекова Ч.				Топосъемка М 1:1000

Стадия	Лист	Листов
РП	23	РП

ТОО "ASSYL HOLDING"
Шымкент 2018 год

Согласовано:

Взам. инв. N

Подпись и дата

Инв. N подл.

Формат А1

Линия сводки с листом 25

24

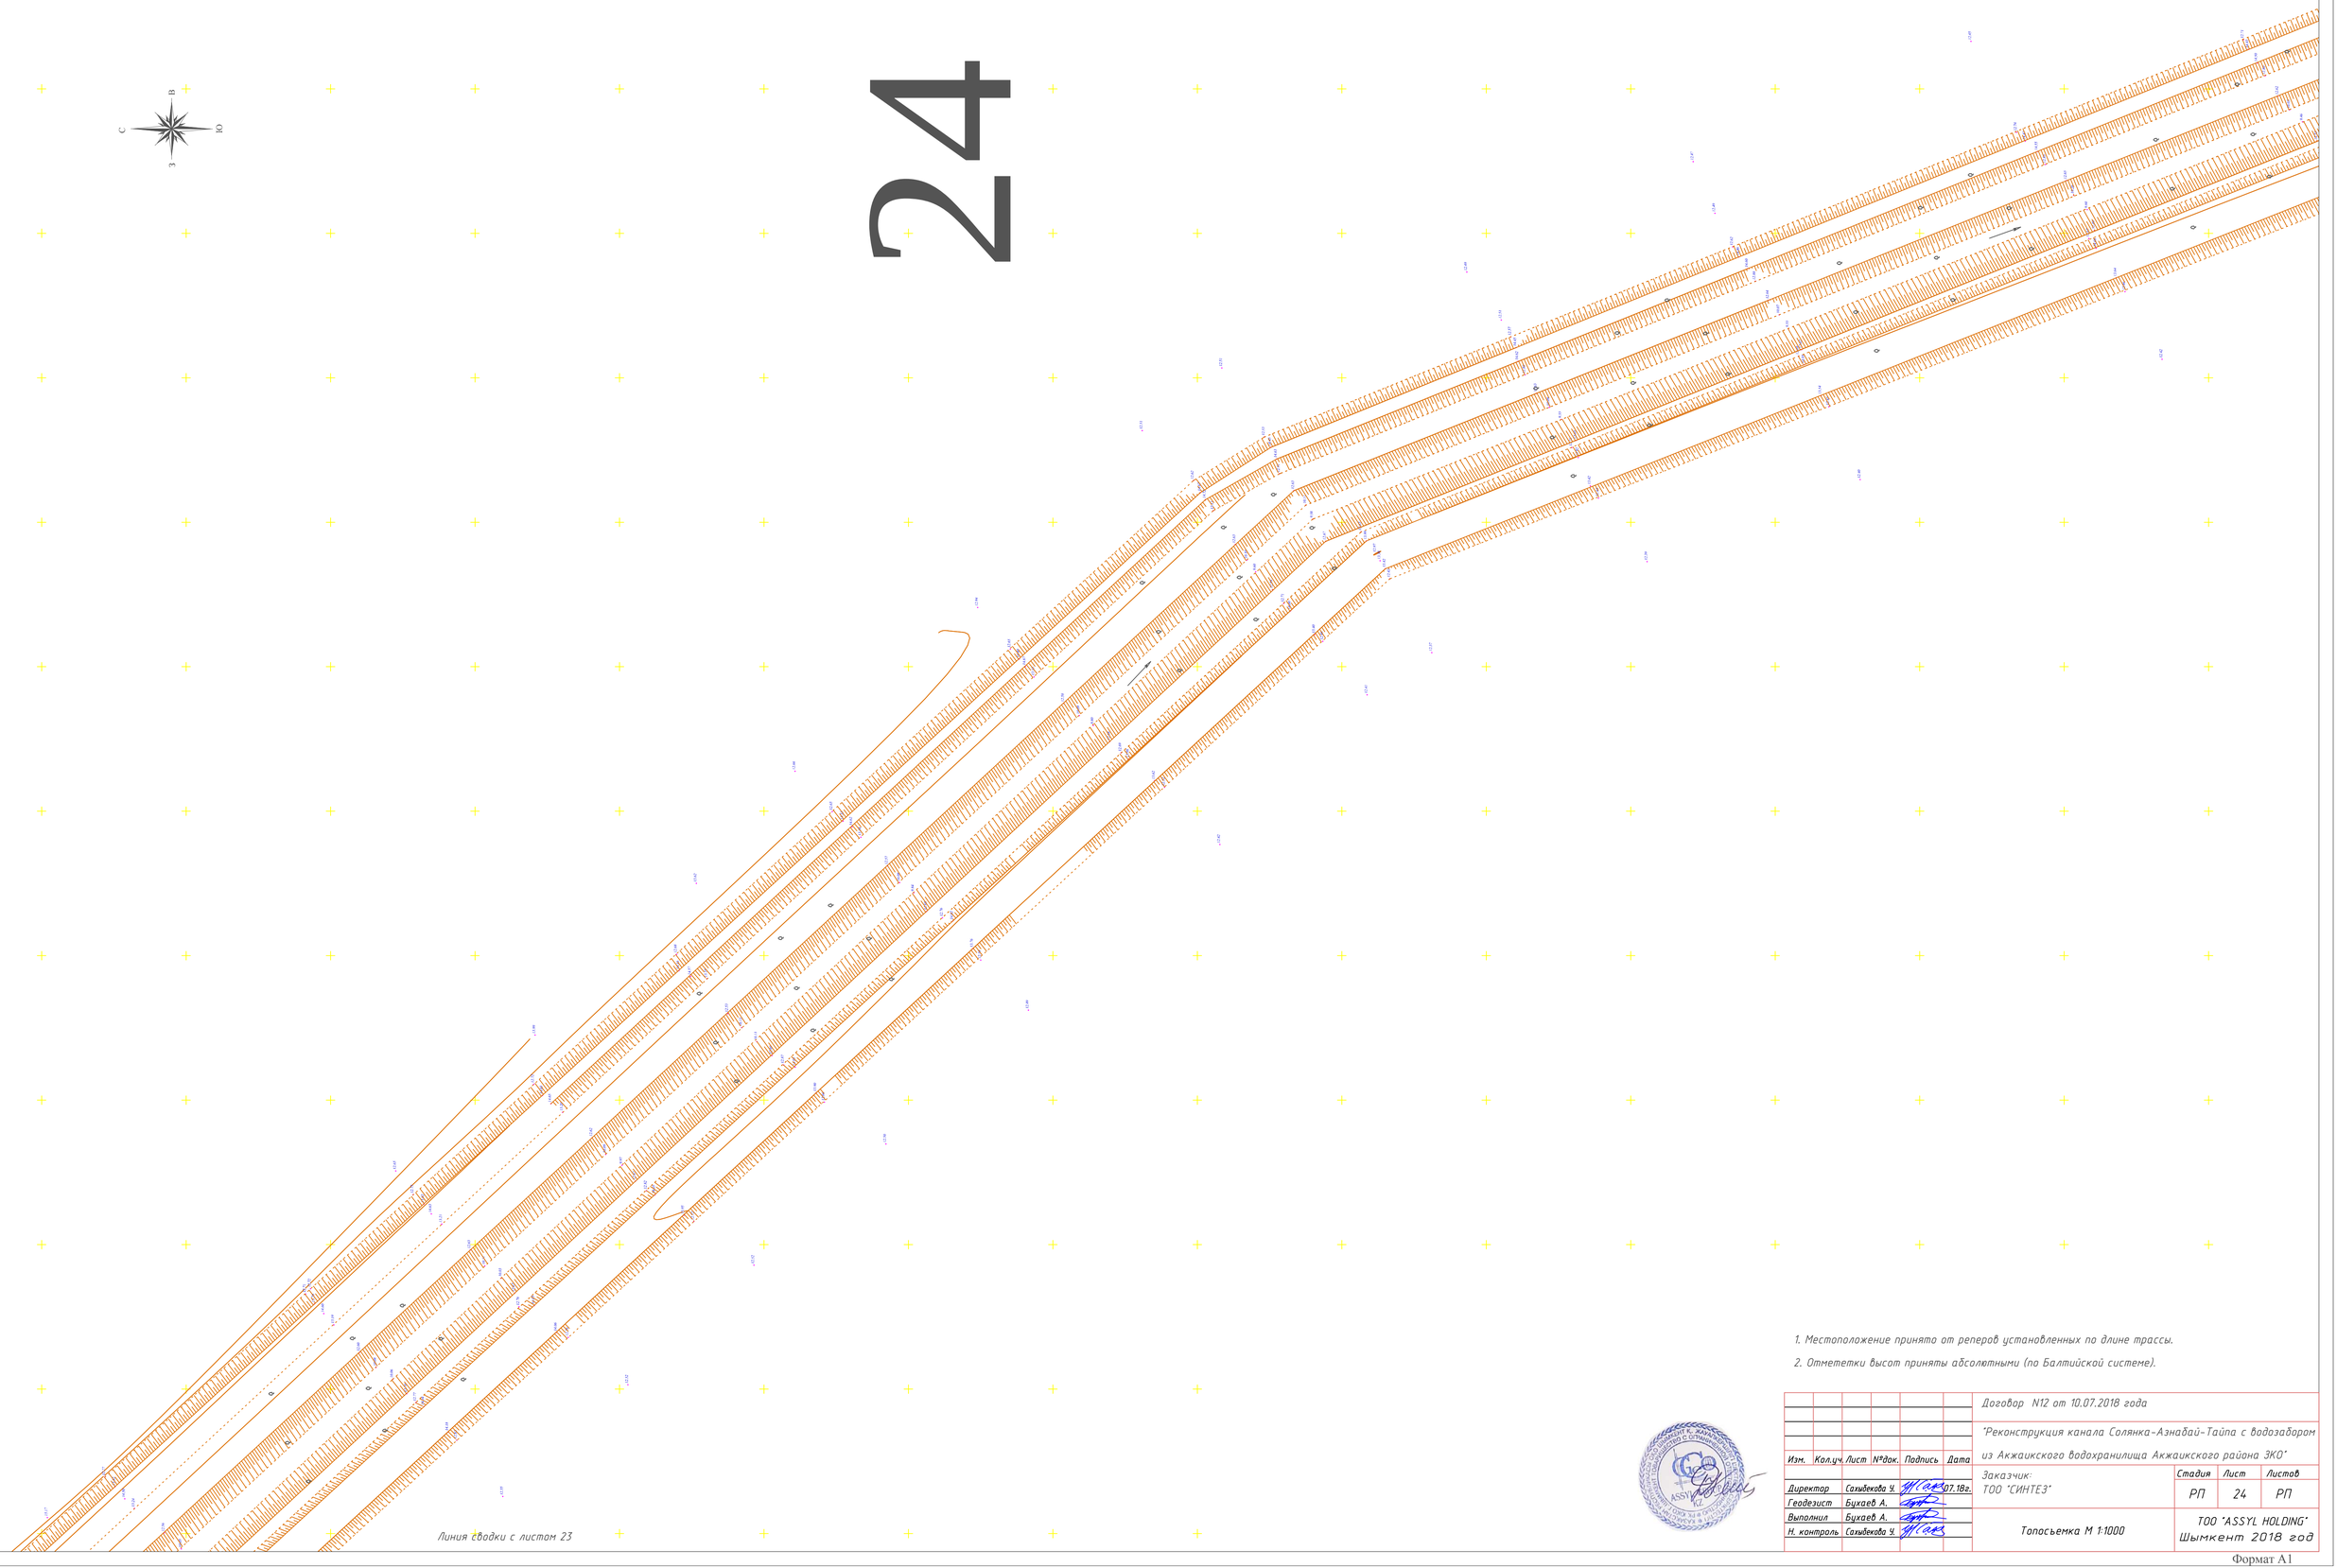

1. Местоположение принято от реперов установленных по длине трассы.
2. Отмететки высот приняты абсолютными (по Балтийской системе).

Линия сводки с листом 23

Согласовано:

Инв. N подл. | Подпись и дата | Взам. инв. N

Изм.	Кол.уч.	Лист	№док.	Подпись	Дата	Договор N12 от 10.07.2018 года
						"Реконструкция канала Солянка-Азнабай-Тайпа с водозабором из Акжаикского водохранилища Акжаикского района ЗКО"
Директор		Сахыбекова Ч.			07.18г.	Заказчик: ТОО "СИНТЕЗ"
Геодезист		Бухаев А.				
Выполнил		Бухаев А.				Топосъемка М 1:1000
Н. контроль		Сахыбекова Ч.				

Стадия	Лист	Листов
РП	24	РП

ТОО "ASSYL HOLDING"
Шымкент 2018 год

Формат А1

Линия сводки с листом 26

25

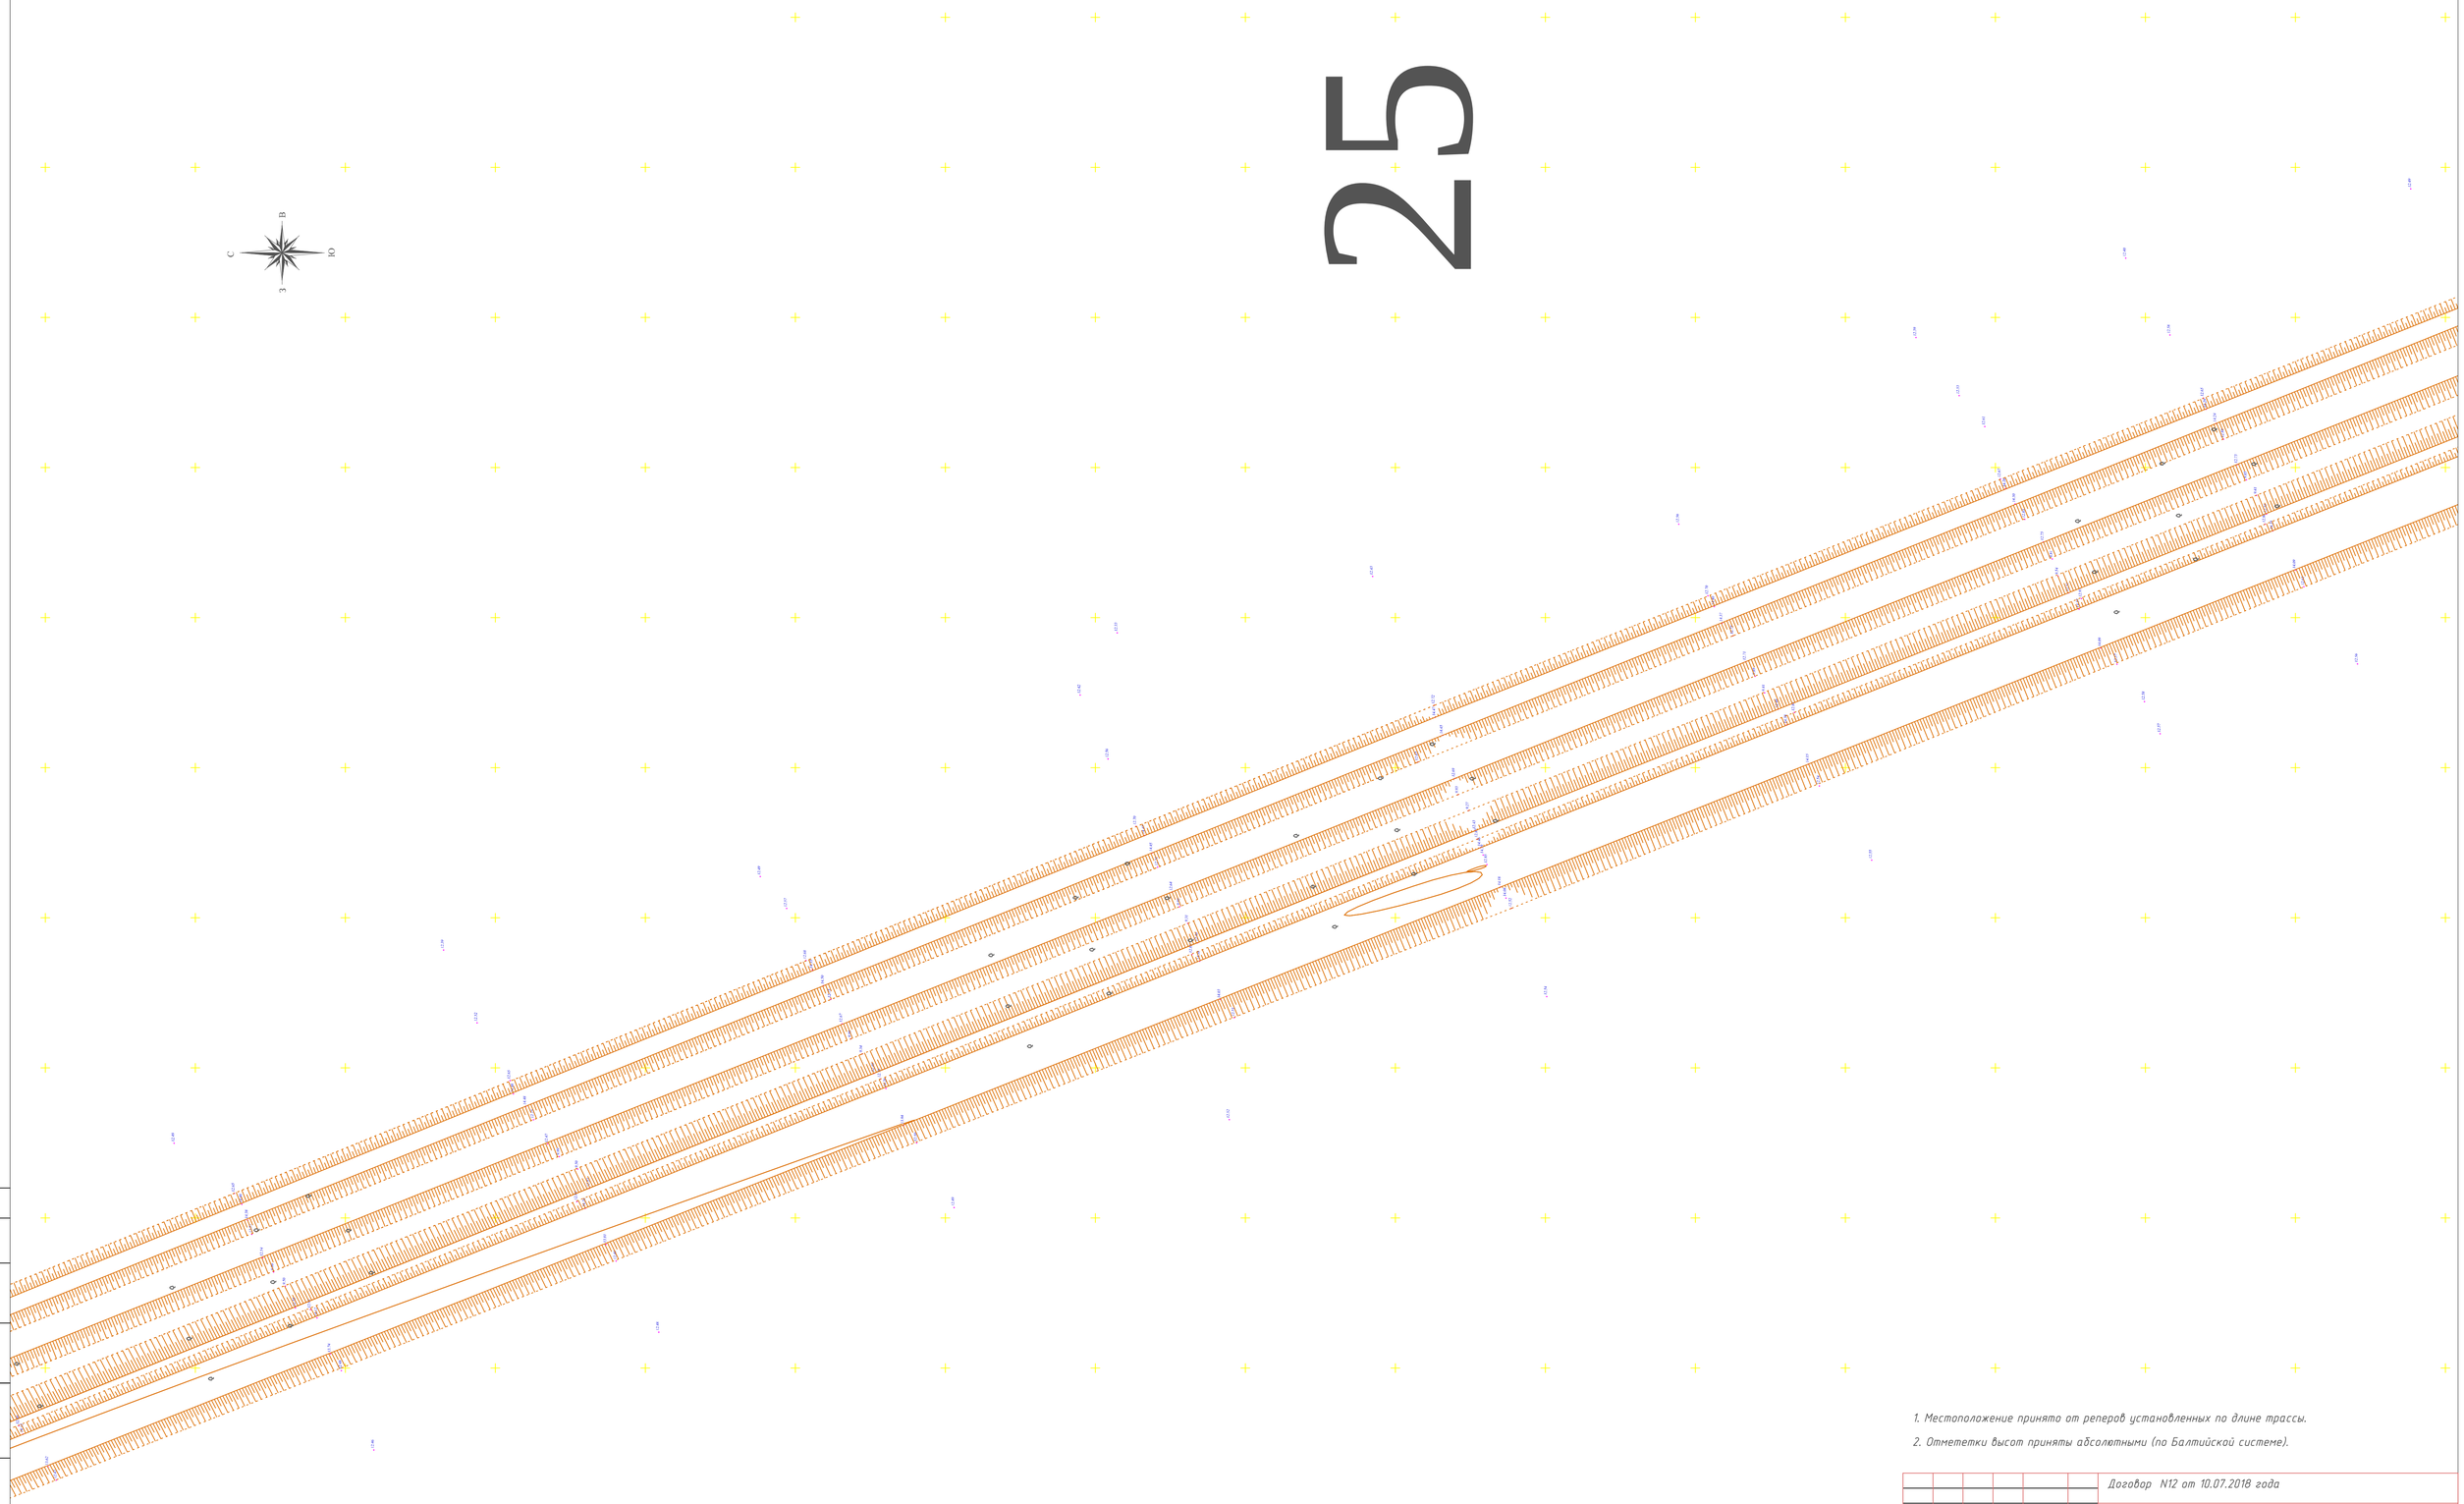

1. Местоположение принято от реперов установленных по длине трассы.
2. Отмететки высот приняты абсолютными (по Балтийской системе).

					Договор N12 от 10.07.2018 года
					"Реконструкция канала Солянка-Азнабай-Тайпа с водозабором
Изм.	Кол.уч.	Лист	N№док.	Подпись	Дата из Акжаикского водохранилища Акжаикского района ЗКО"
Директор	Сахыбекова Ч.				07.18г. Заказчик: ТОО "СИНТЕЗ"
Геодезист	Бухаев А.				
Выполнил	Бухаев А.				
Н. контроль	Сахыбекова Ч.				

Стадия	Лист	Листов
РП	25	РП

Топосъемка М 1:1000

ТОО "ASSYL HOLDING"
Шымкент 2018 год

Согласовано:

Взам. инв. N

Подпись и дата

Инв. N подл.

Линия сводки с листом 24

Формат А1

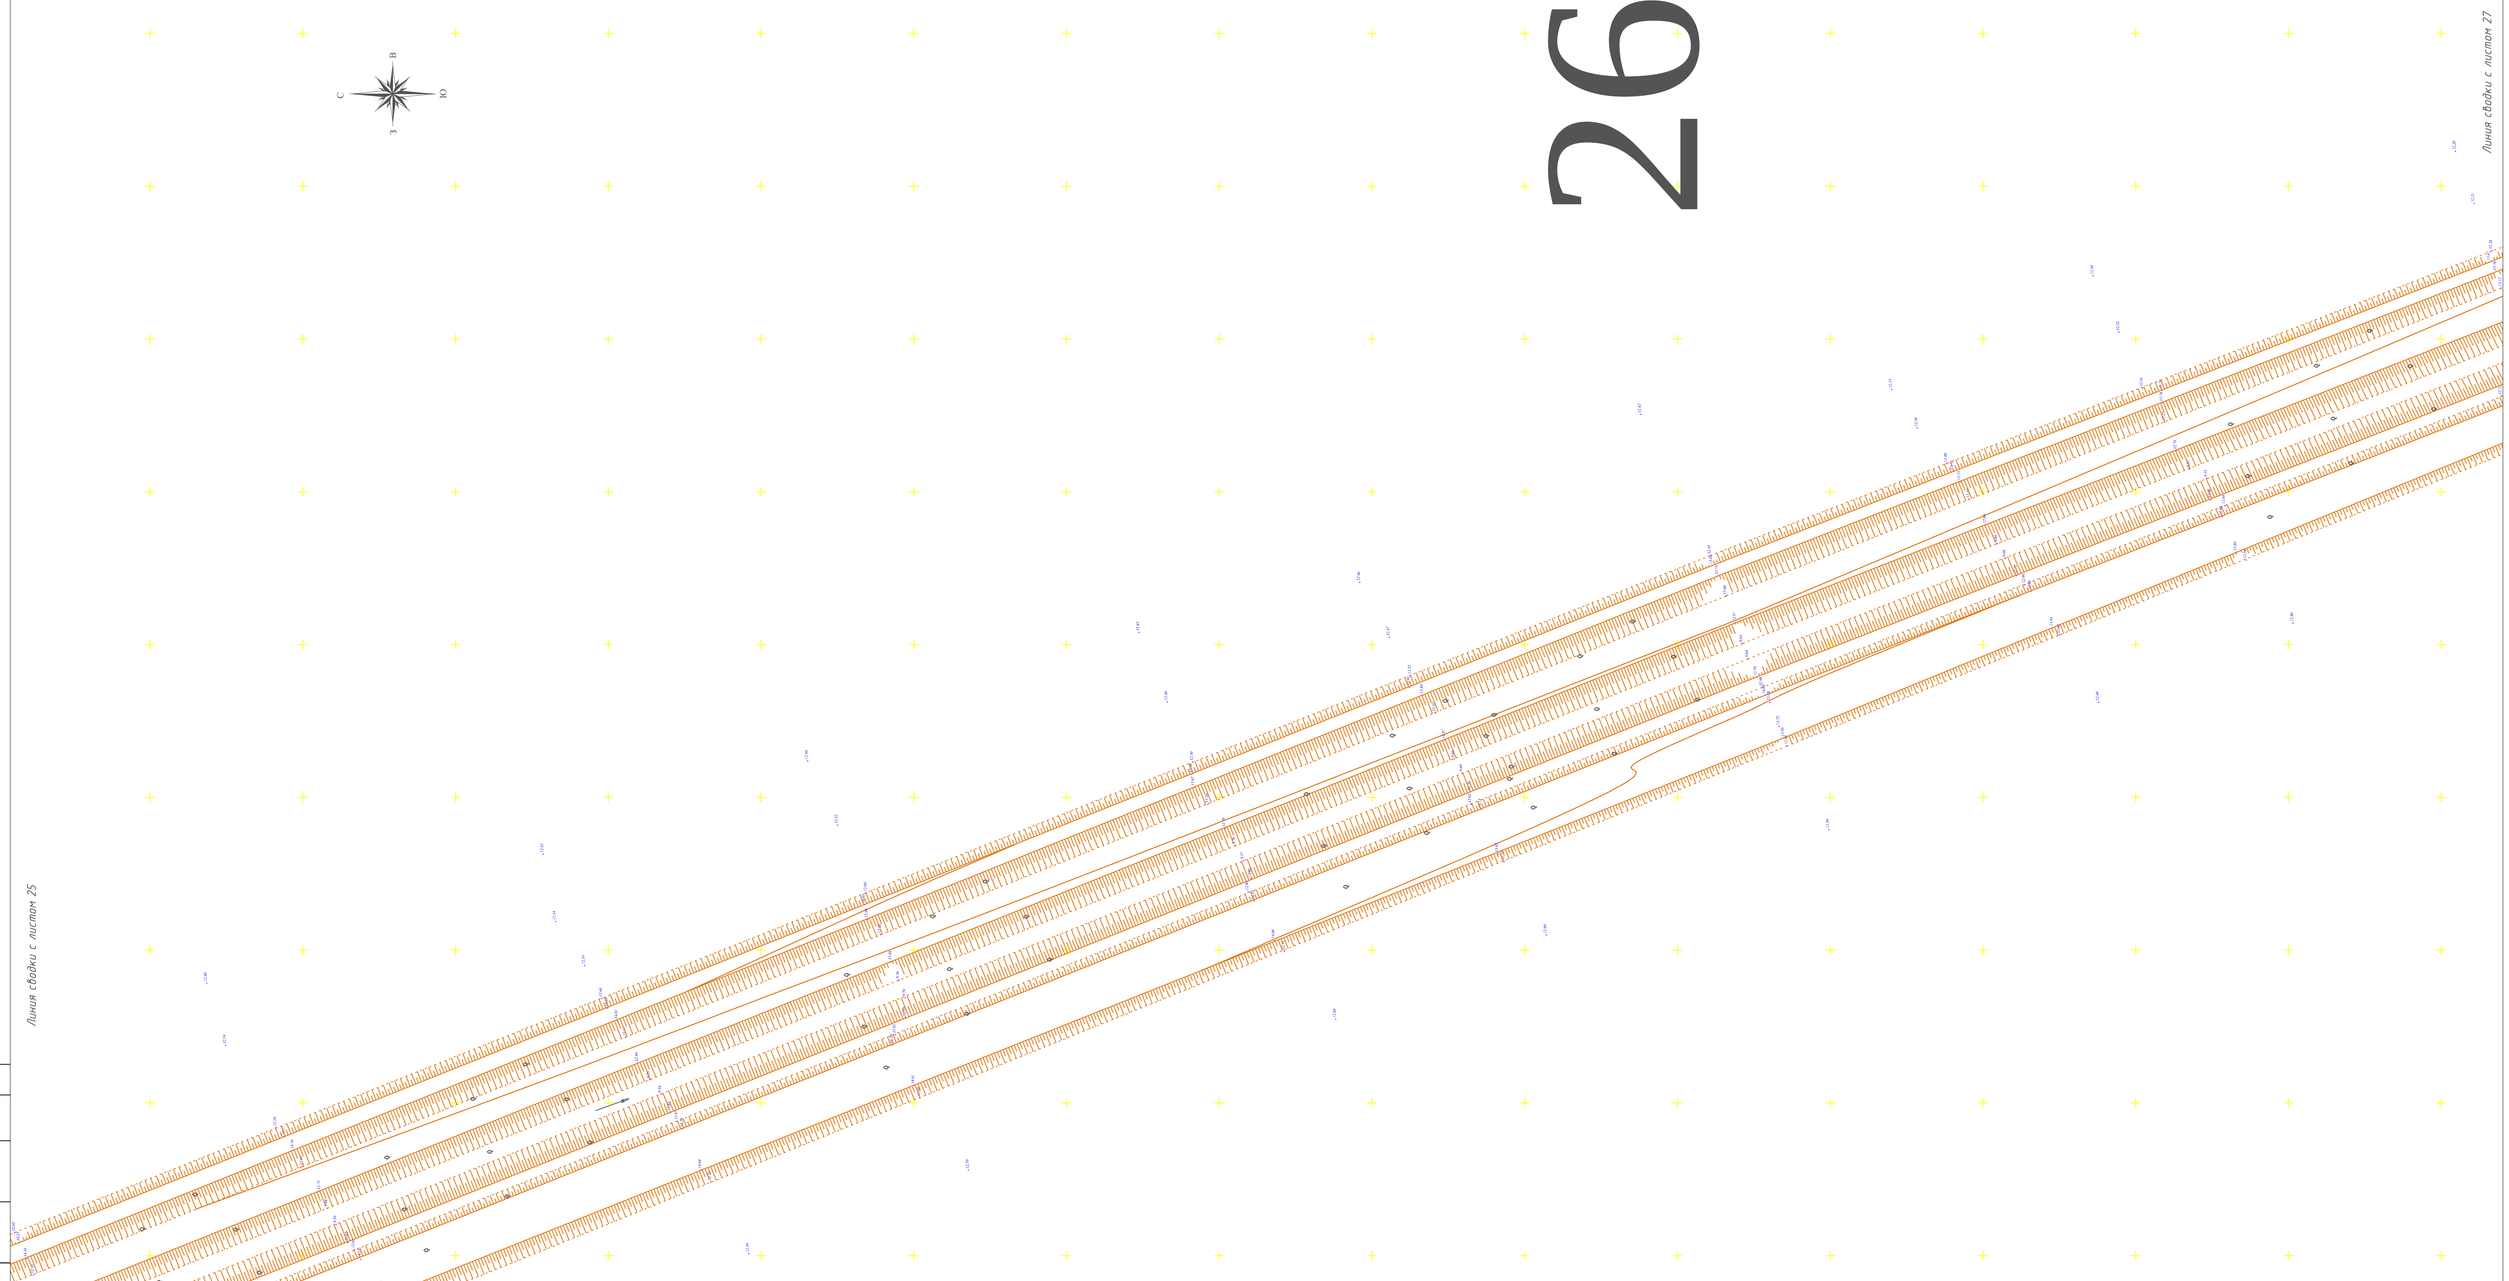

1. Местоположение принято от реперов установленных по длине трассы.

2. Отмететки высот приняты абсолютными (по Балтийской системе).

						Договор N12 от 10.07.2018 года
						"Реконструкция канала Солянка-Азнабай-Тайпа с водозабором из Акжаикского водохранилища Акжаикского района ЗКО"
Изм.	Кол.уч.	Лист	N°док.	Подпись	Дата	
Директор		Сахыбекова Ч.			07.18г.	Заказчик: ТОО "СИНТЕЗ"
Геодезист		Бухаев А.				
Выполнил		Бухаев А.				
Н. контроль		Сахыбекова Ч.				Топосъемка М 1:1000

Стадия	Лист	Листов
РП	26	РП

ТОО "ASSYL HOLDING"
Шымкент 2018 год

Согласовано:

Взам. инв. N

Подпись и дата

Инв. N подл.

Формат А1

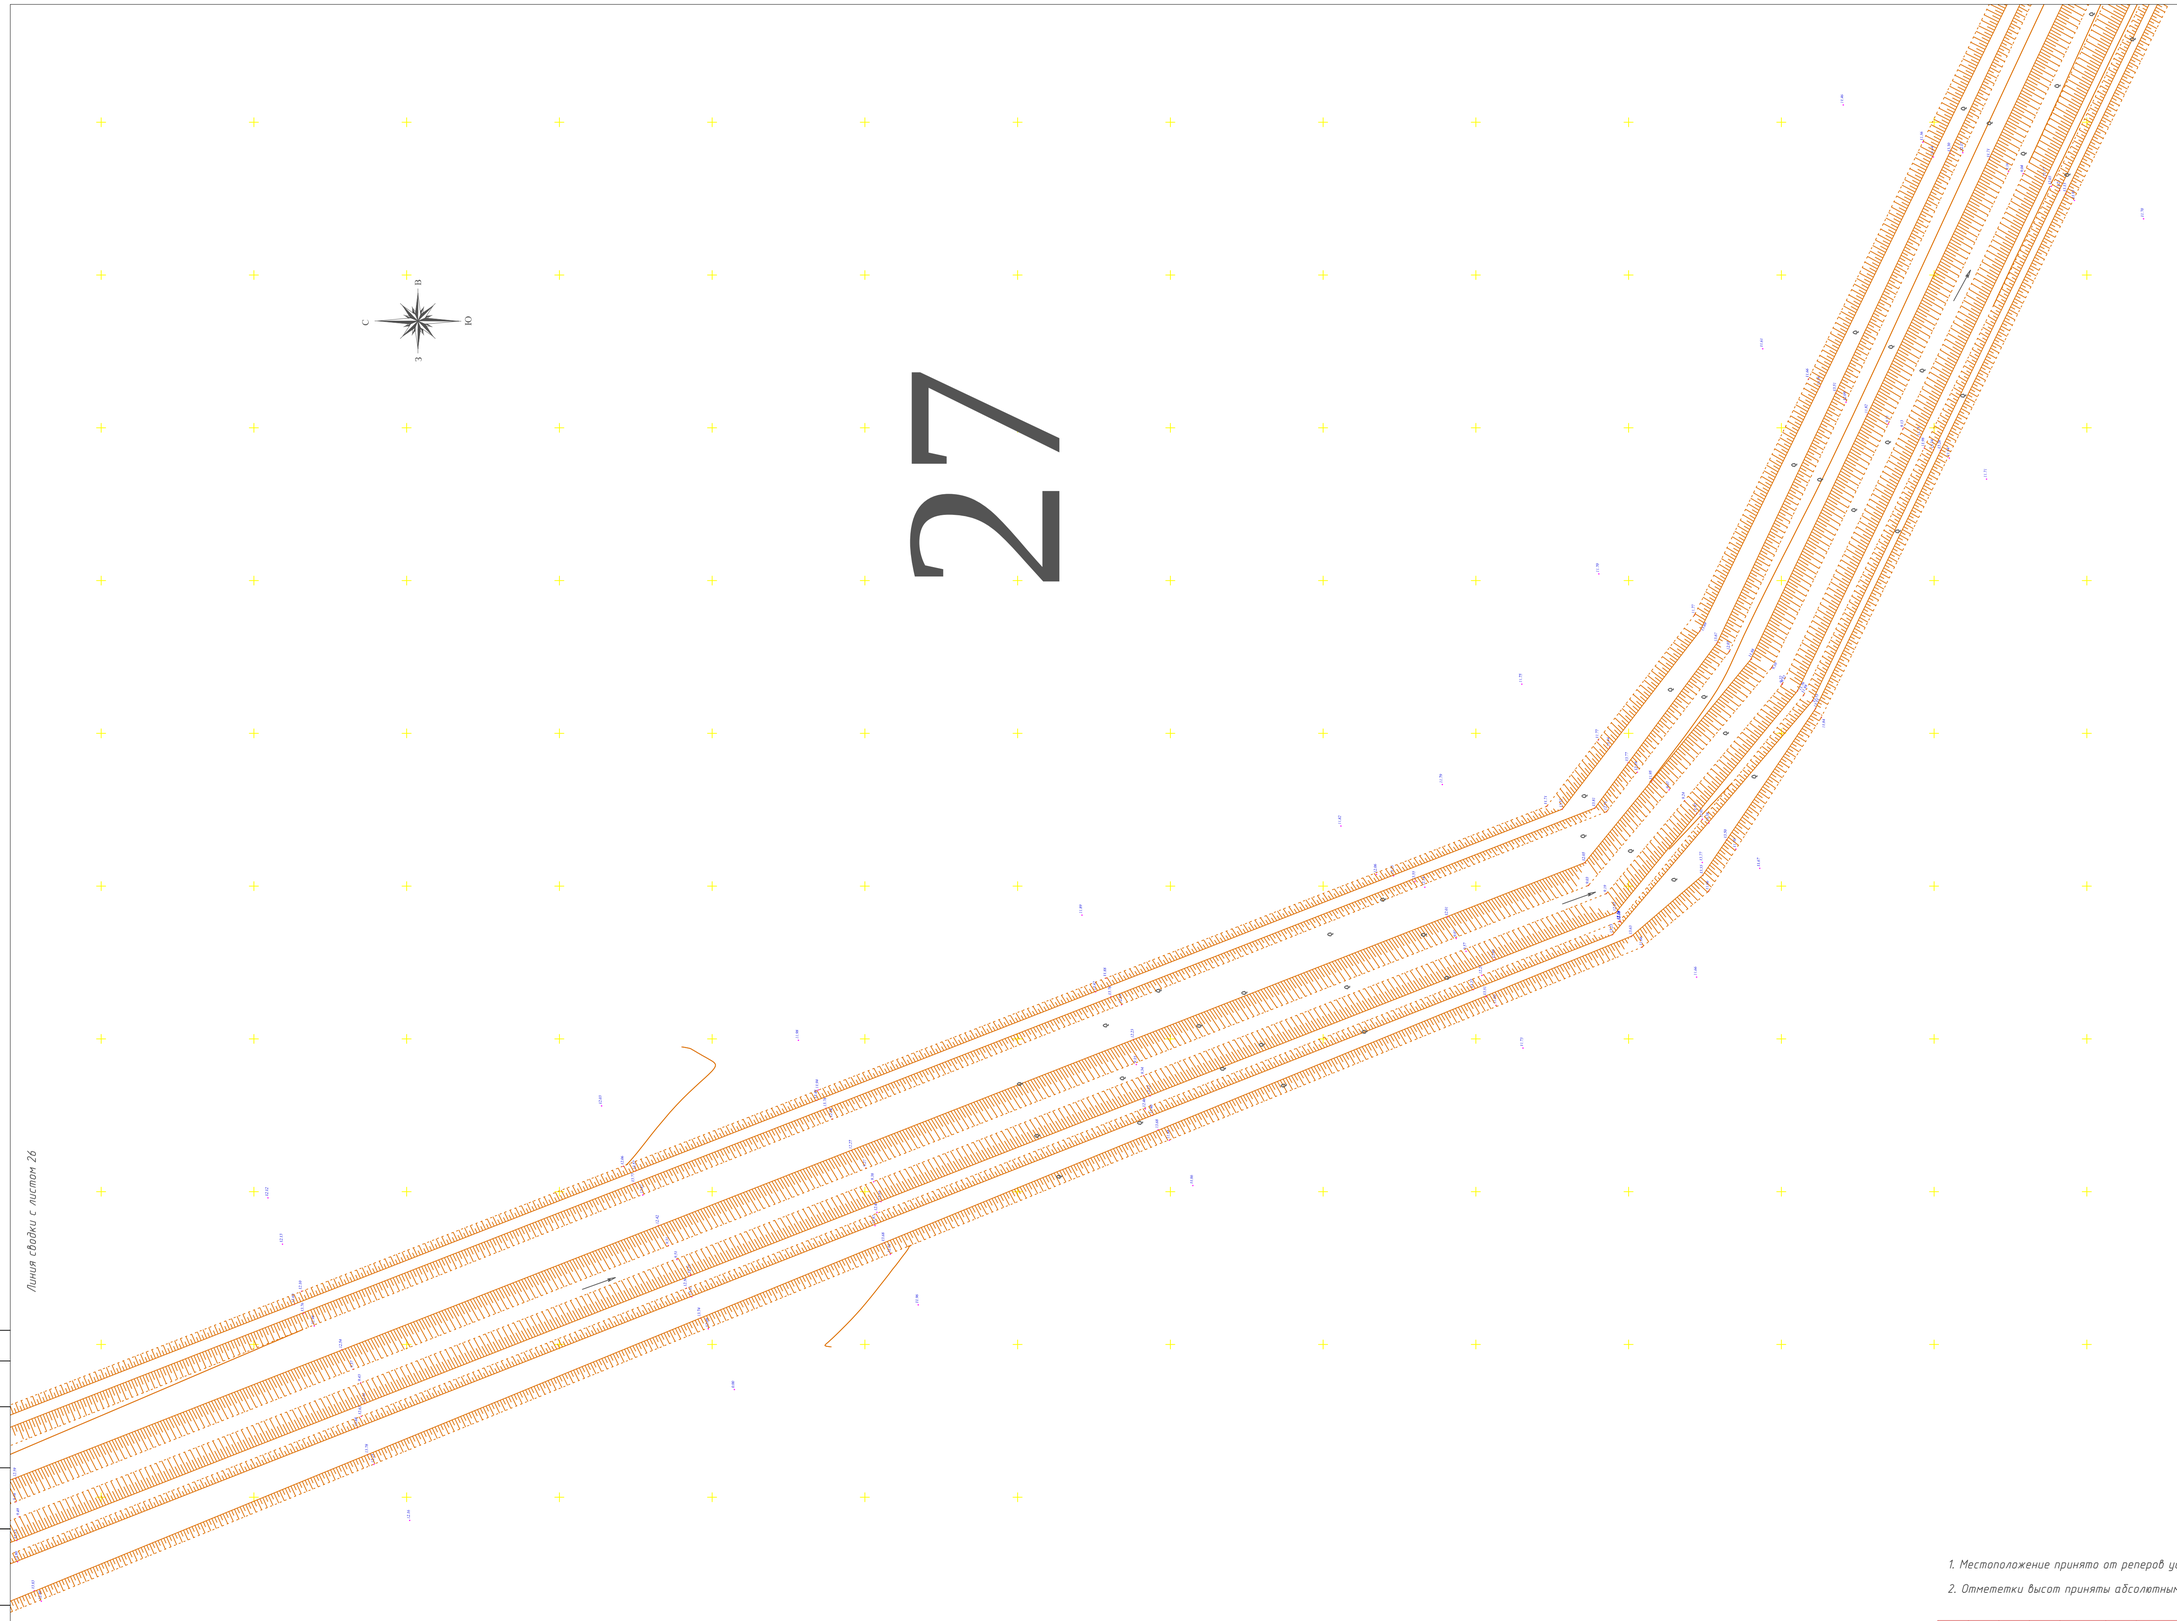

27

1. Местоположение принято от реперов установленных по длине трассы.

2. Отмететки высот приняты абсолютными (по Балтийской системе).

						Договор N12 от 10.07.2018 года
						"Реконструкция канала Солянка-Азнабай-Тайпа с водозабором из Акжаикского водохранилища Акжаикского района ЗКО"
Изм.	Кол.уч.	Лист	№док.	Подпись	Дата	Заказчик: ТОО "СИНТЕЗ" — Стадия: РП; Лист: 27; Листов: РП
Директор		Сахыбекова Ч.			07.18г.	
Геодезист		Бухаев А.				
Выполнил		Бухаев А.				ТОО "ASSYL HOLDING" Шымкент 2018 год
Н. контроль		Сахыбекова Ч.				Топосъемка М 1:1000

Согласовано:

Взам. инв. N

Подпись и дата

Инв. N подл.

Формат А1

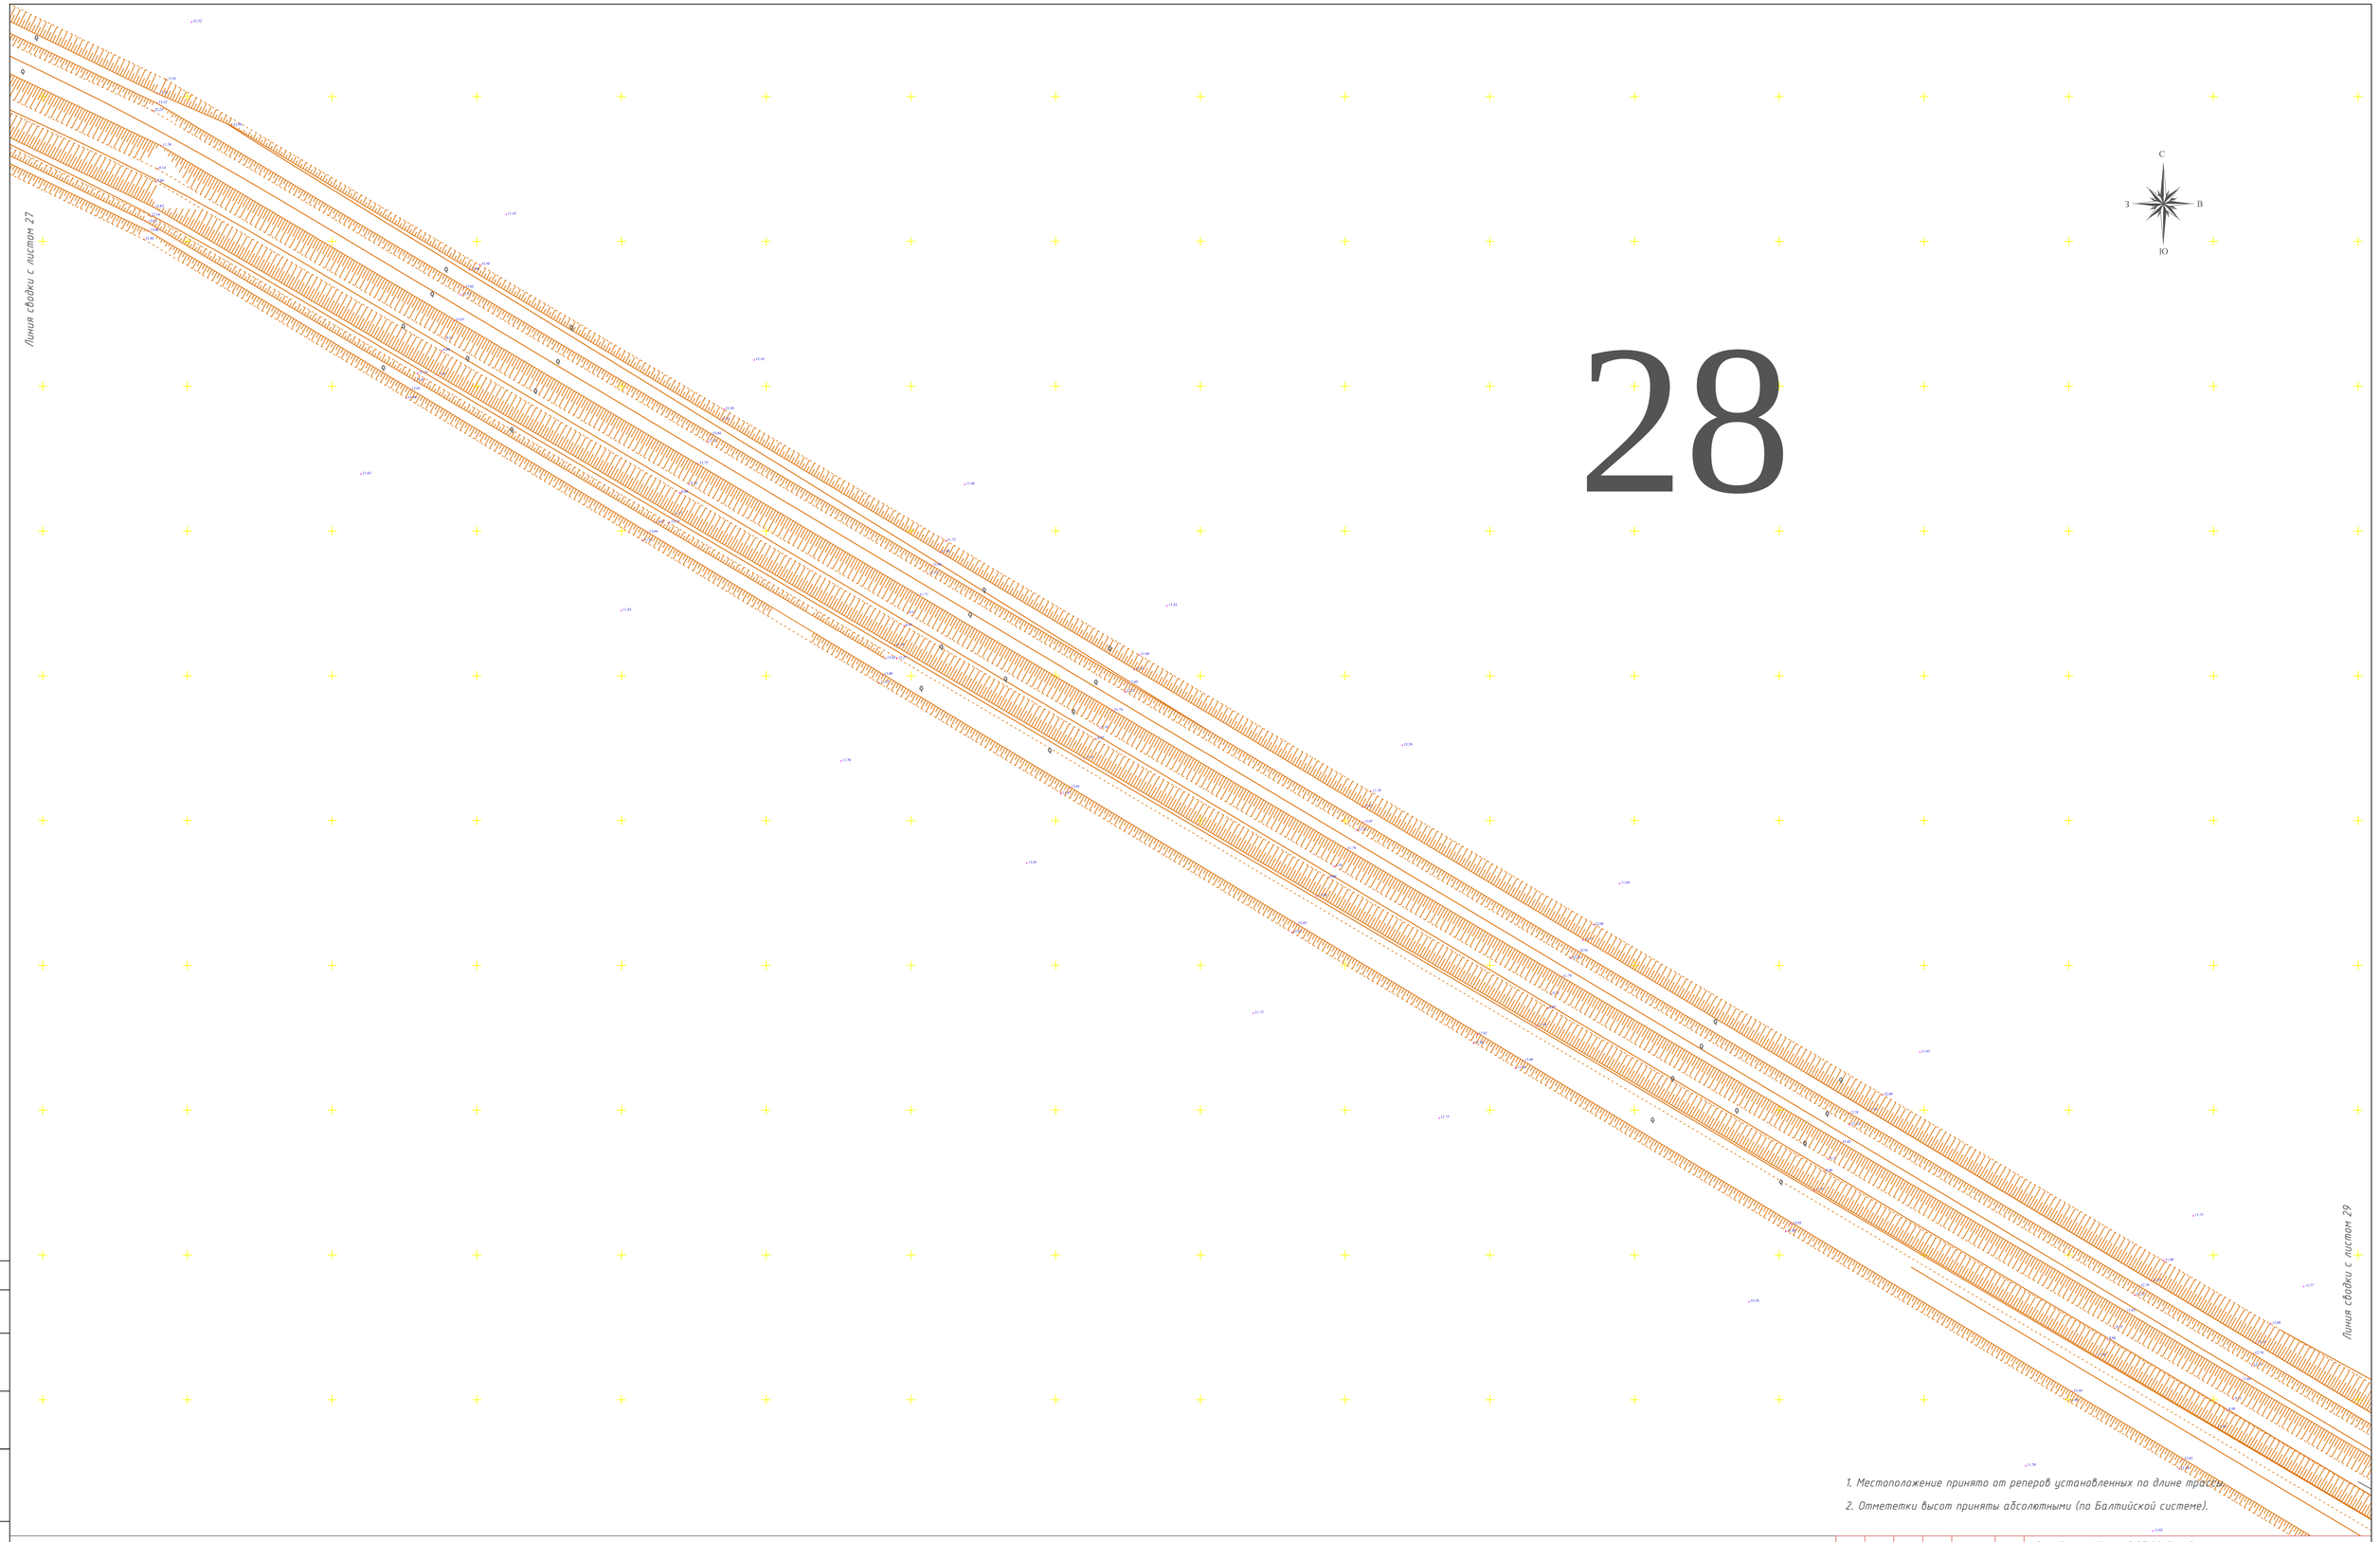

28

1. Местоположение принято от реперов установленных по длине трассы.
2. Отмететки высот приняты абсолютными (по Балтийской системе).

Согласовано:

Взам. инв. N

Подпись и дата

Инв. N подл.

Изм.	Кол.уч.	Лист	N°док.	Подпись	Дата
Директор		Сахыбекова Ч.			07.18г.
Геодезист		Бухаев А.			
Выполнил		Бухаев А.			
Н. контроль		Сахыбекова Ч.			

Договор N12 от 10.07.2018 года

"Реконструкция канала Солянка-Азнабай-Тайпа с водозабором из Акжаикского водохранилища Акжаикского района ЗКО"

Заказчик:
ТОО "СИНТЕЗ"

Стадия	Лист	Листов
РП	28	РП

Топосьемка М 1:1000

ТОО "ASSYL HOLDING"
Шымкент 2018 год

Формат А1

29

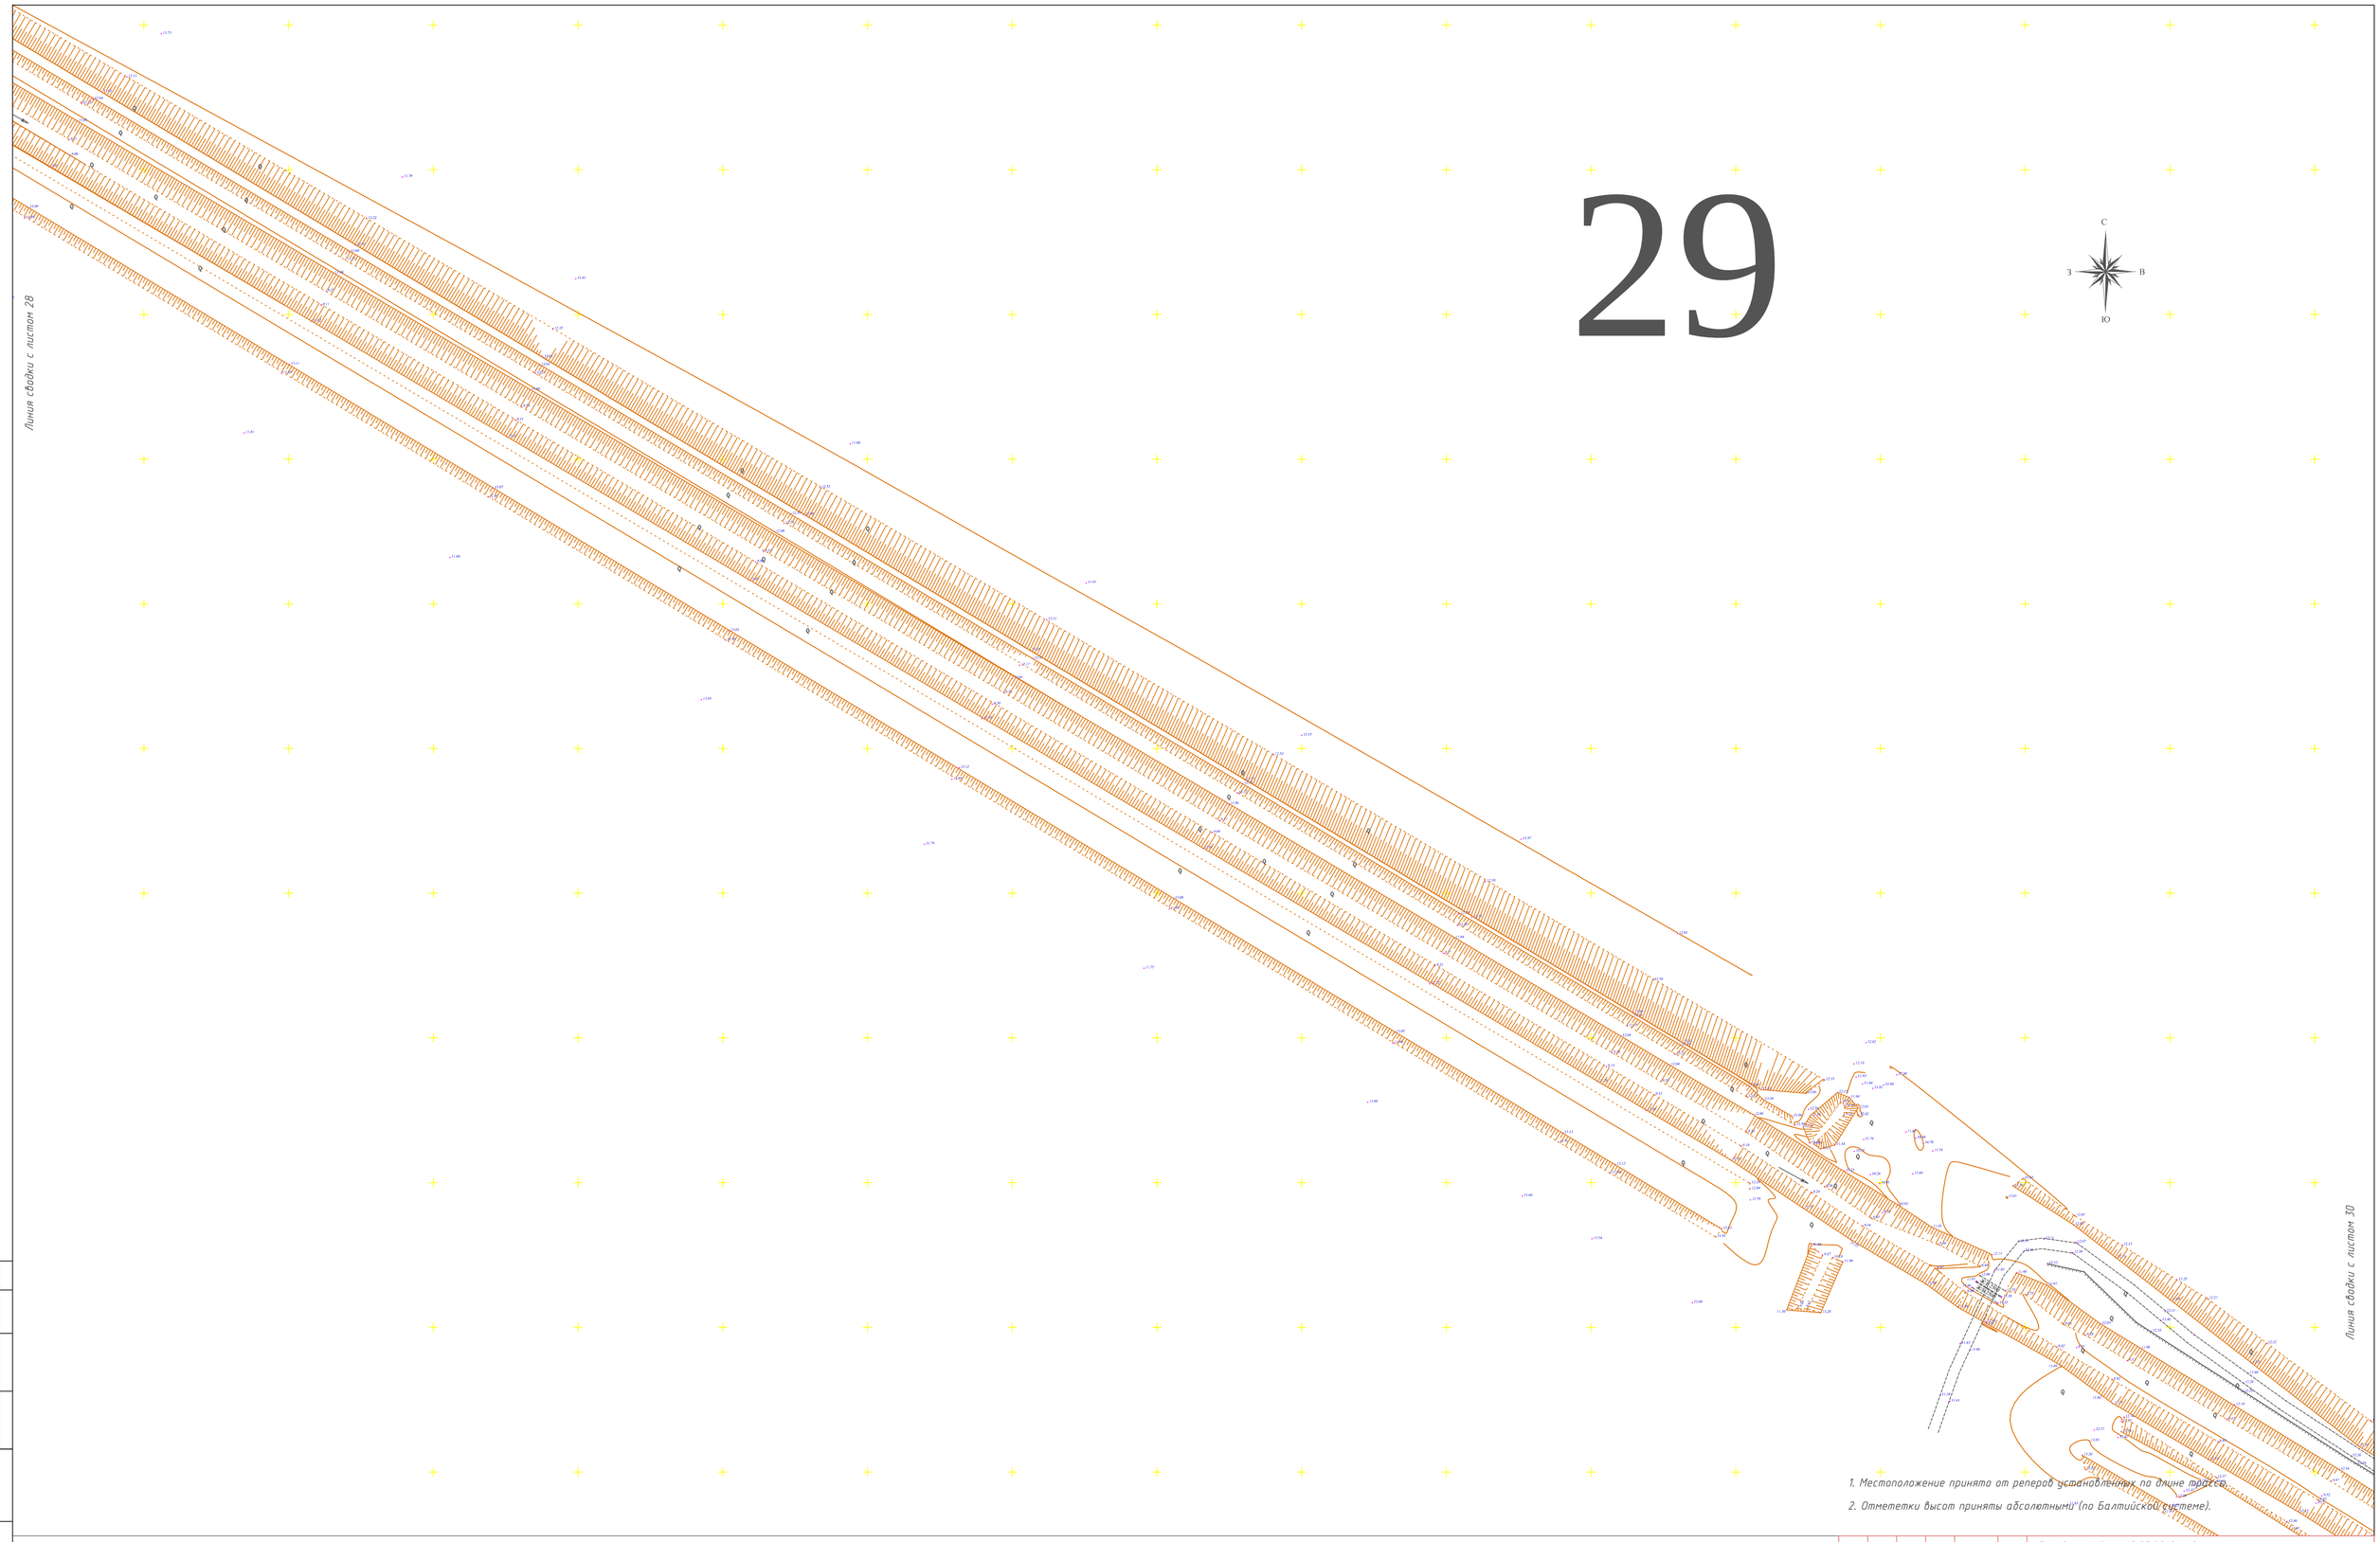

1. Местоположение принято от реперов установленных по длине трассы.
2. Отмететки высот приняты абсолютными"(по Балтийской системе).

Согласовано:

Взам. инв. N

Подпись и дата

Инв. N подл.

Изм.	Кол.уч.	Лист	N°док.	Подпись	Дата
Директор		Сахыбекова Ч.			07.18г.
Геодезист		Бухаев А.			
Выполнил		Бухаев А.			
Н. контроль		Сахыбекова Ч.			

Договор N12 от 10.07.2018 года

"Реконструкция канала Солянка-Азнабай-Тайпа с водозабором из Акжаикского водохранилища Акжаикского района ЗКО"

Заказчик:
ТОО "СИНТЕЗ"

Стадия	Лист	Листов
РП	29	РП

Топосъемка М 1:1000

ТОО "ASSYL HOLDING"
Шымкент 2018 год

Формат А1

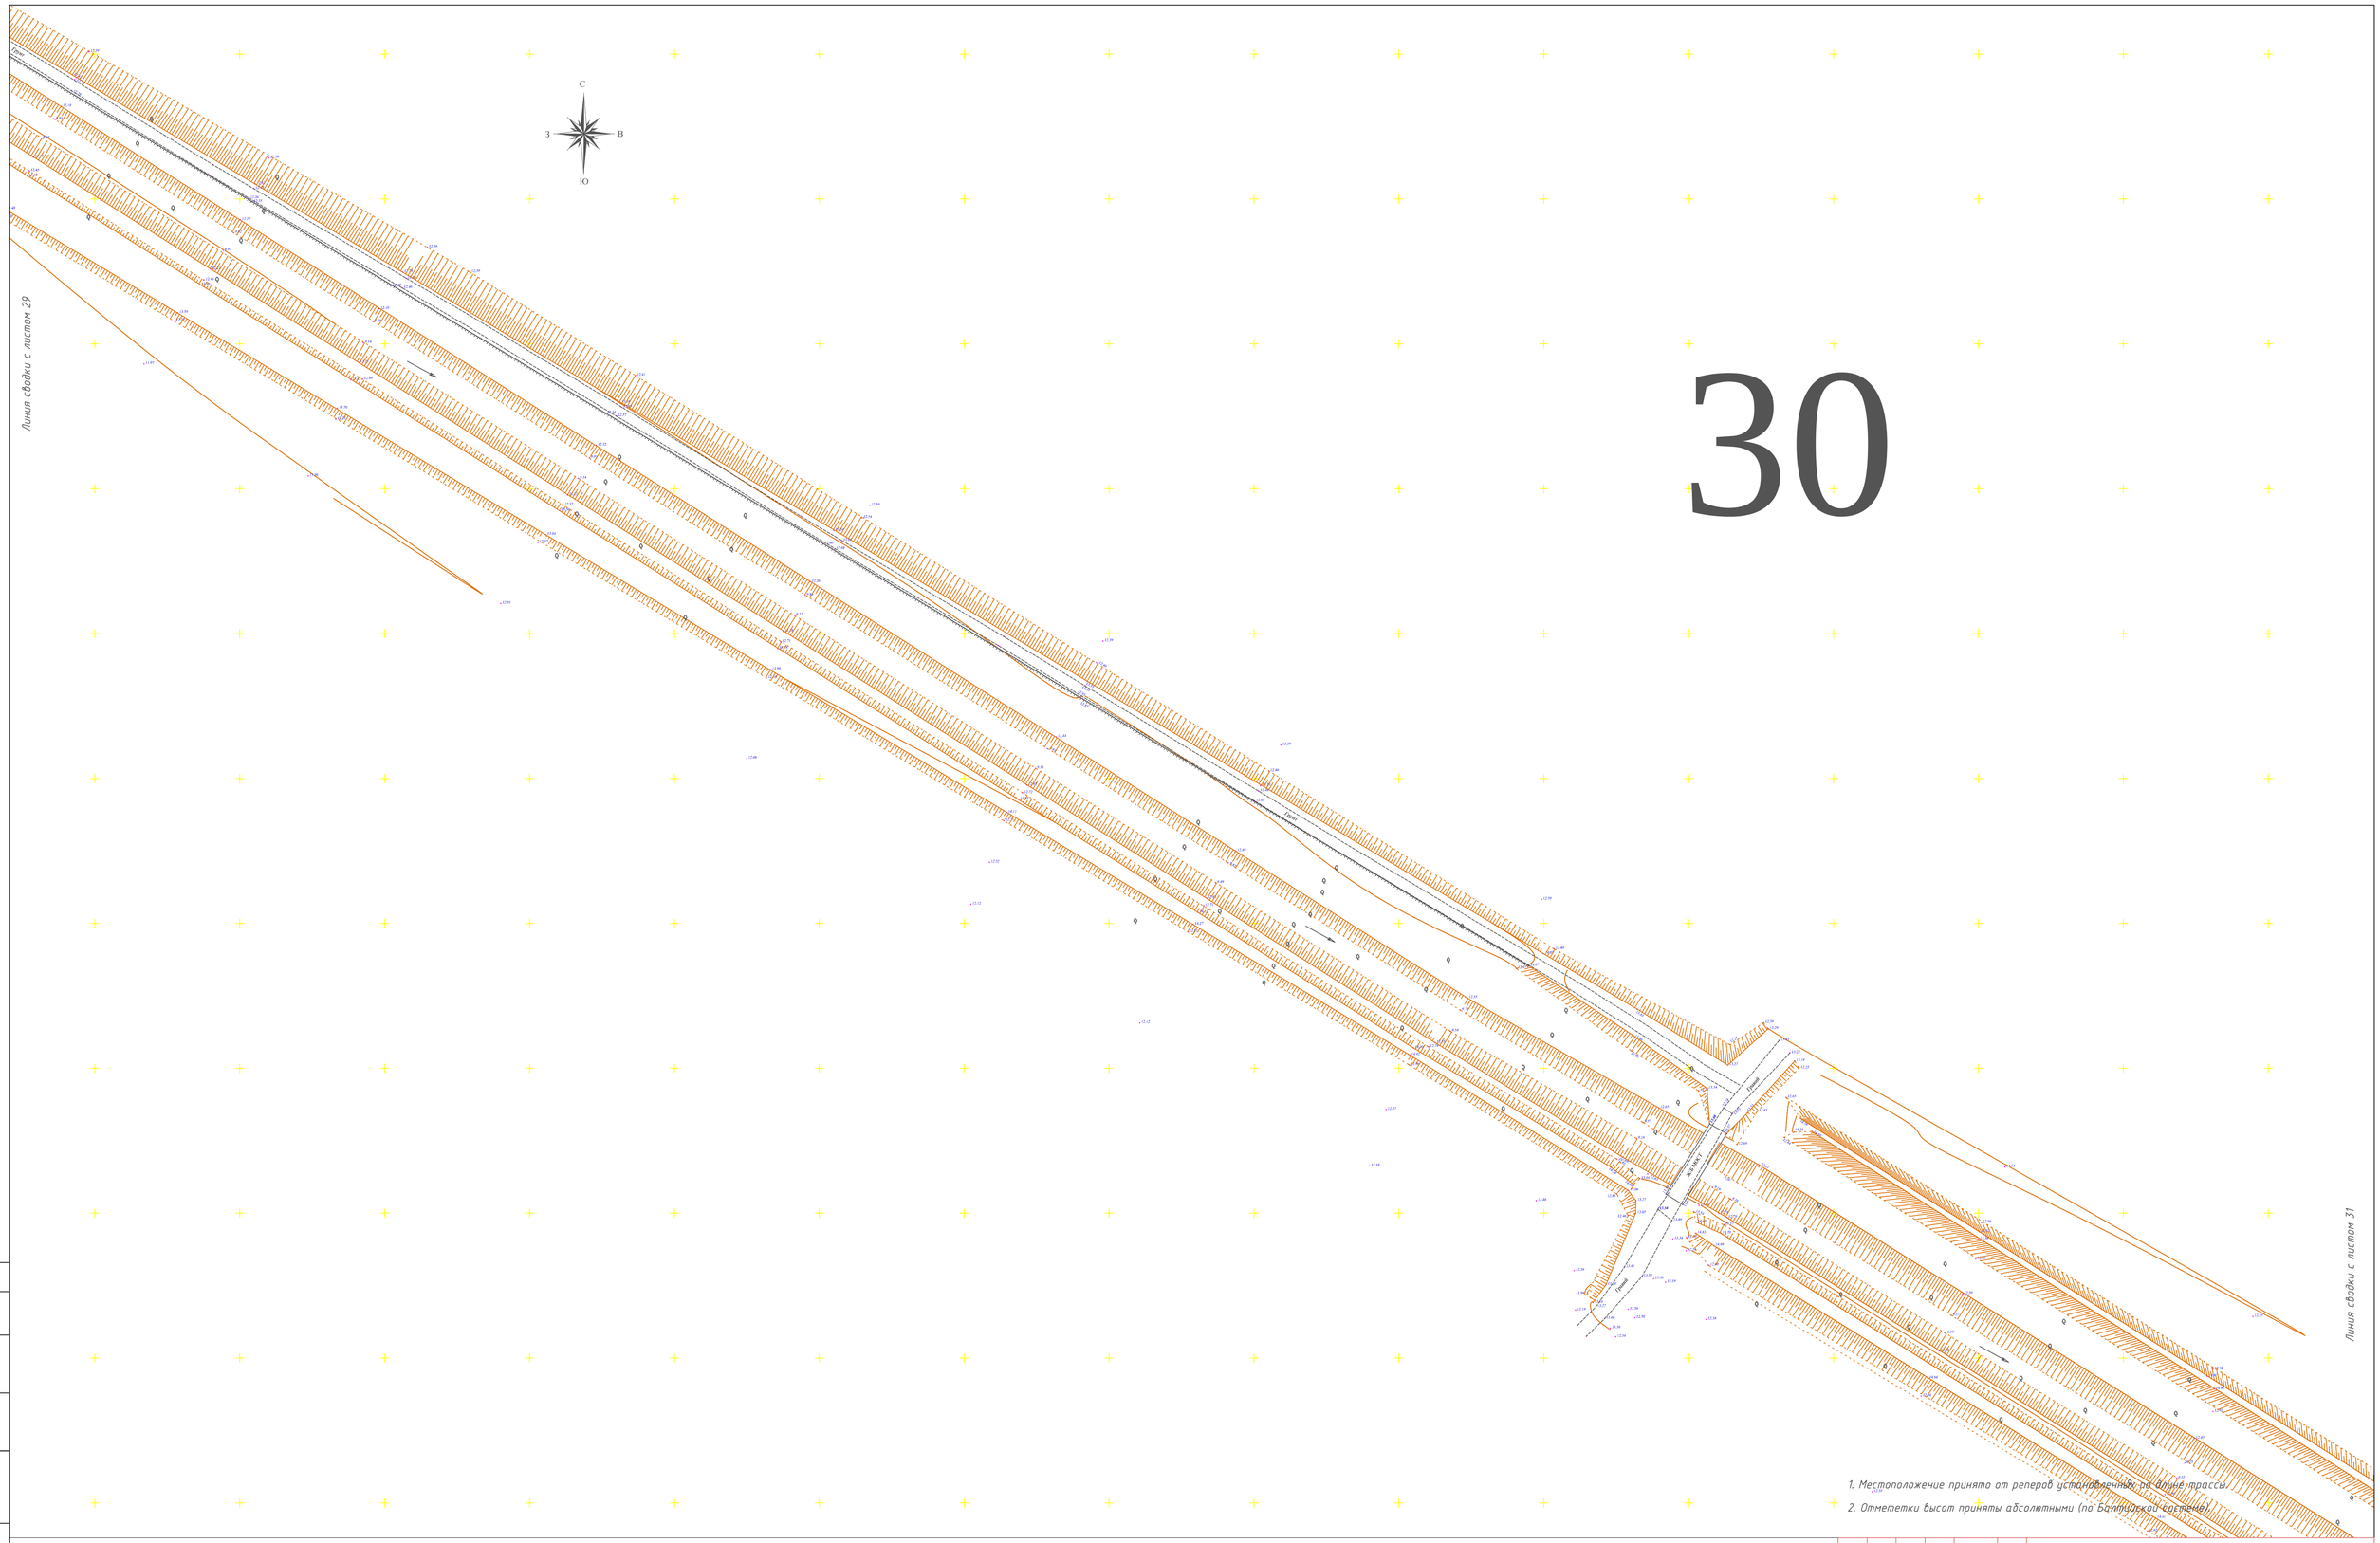
С
З
В
Ю
Линия сводки с листом 29
Линия сводки с листом 31
Грунт
Грунт
Грунт

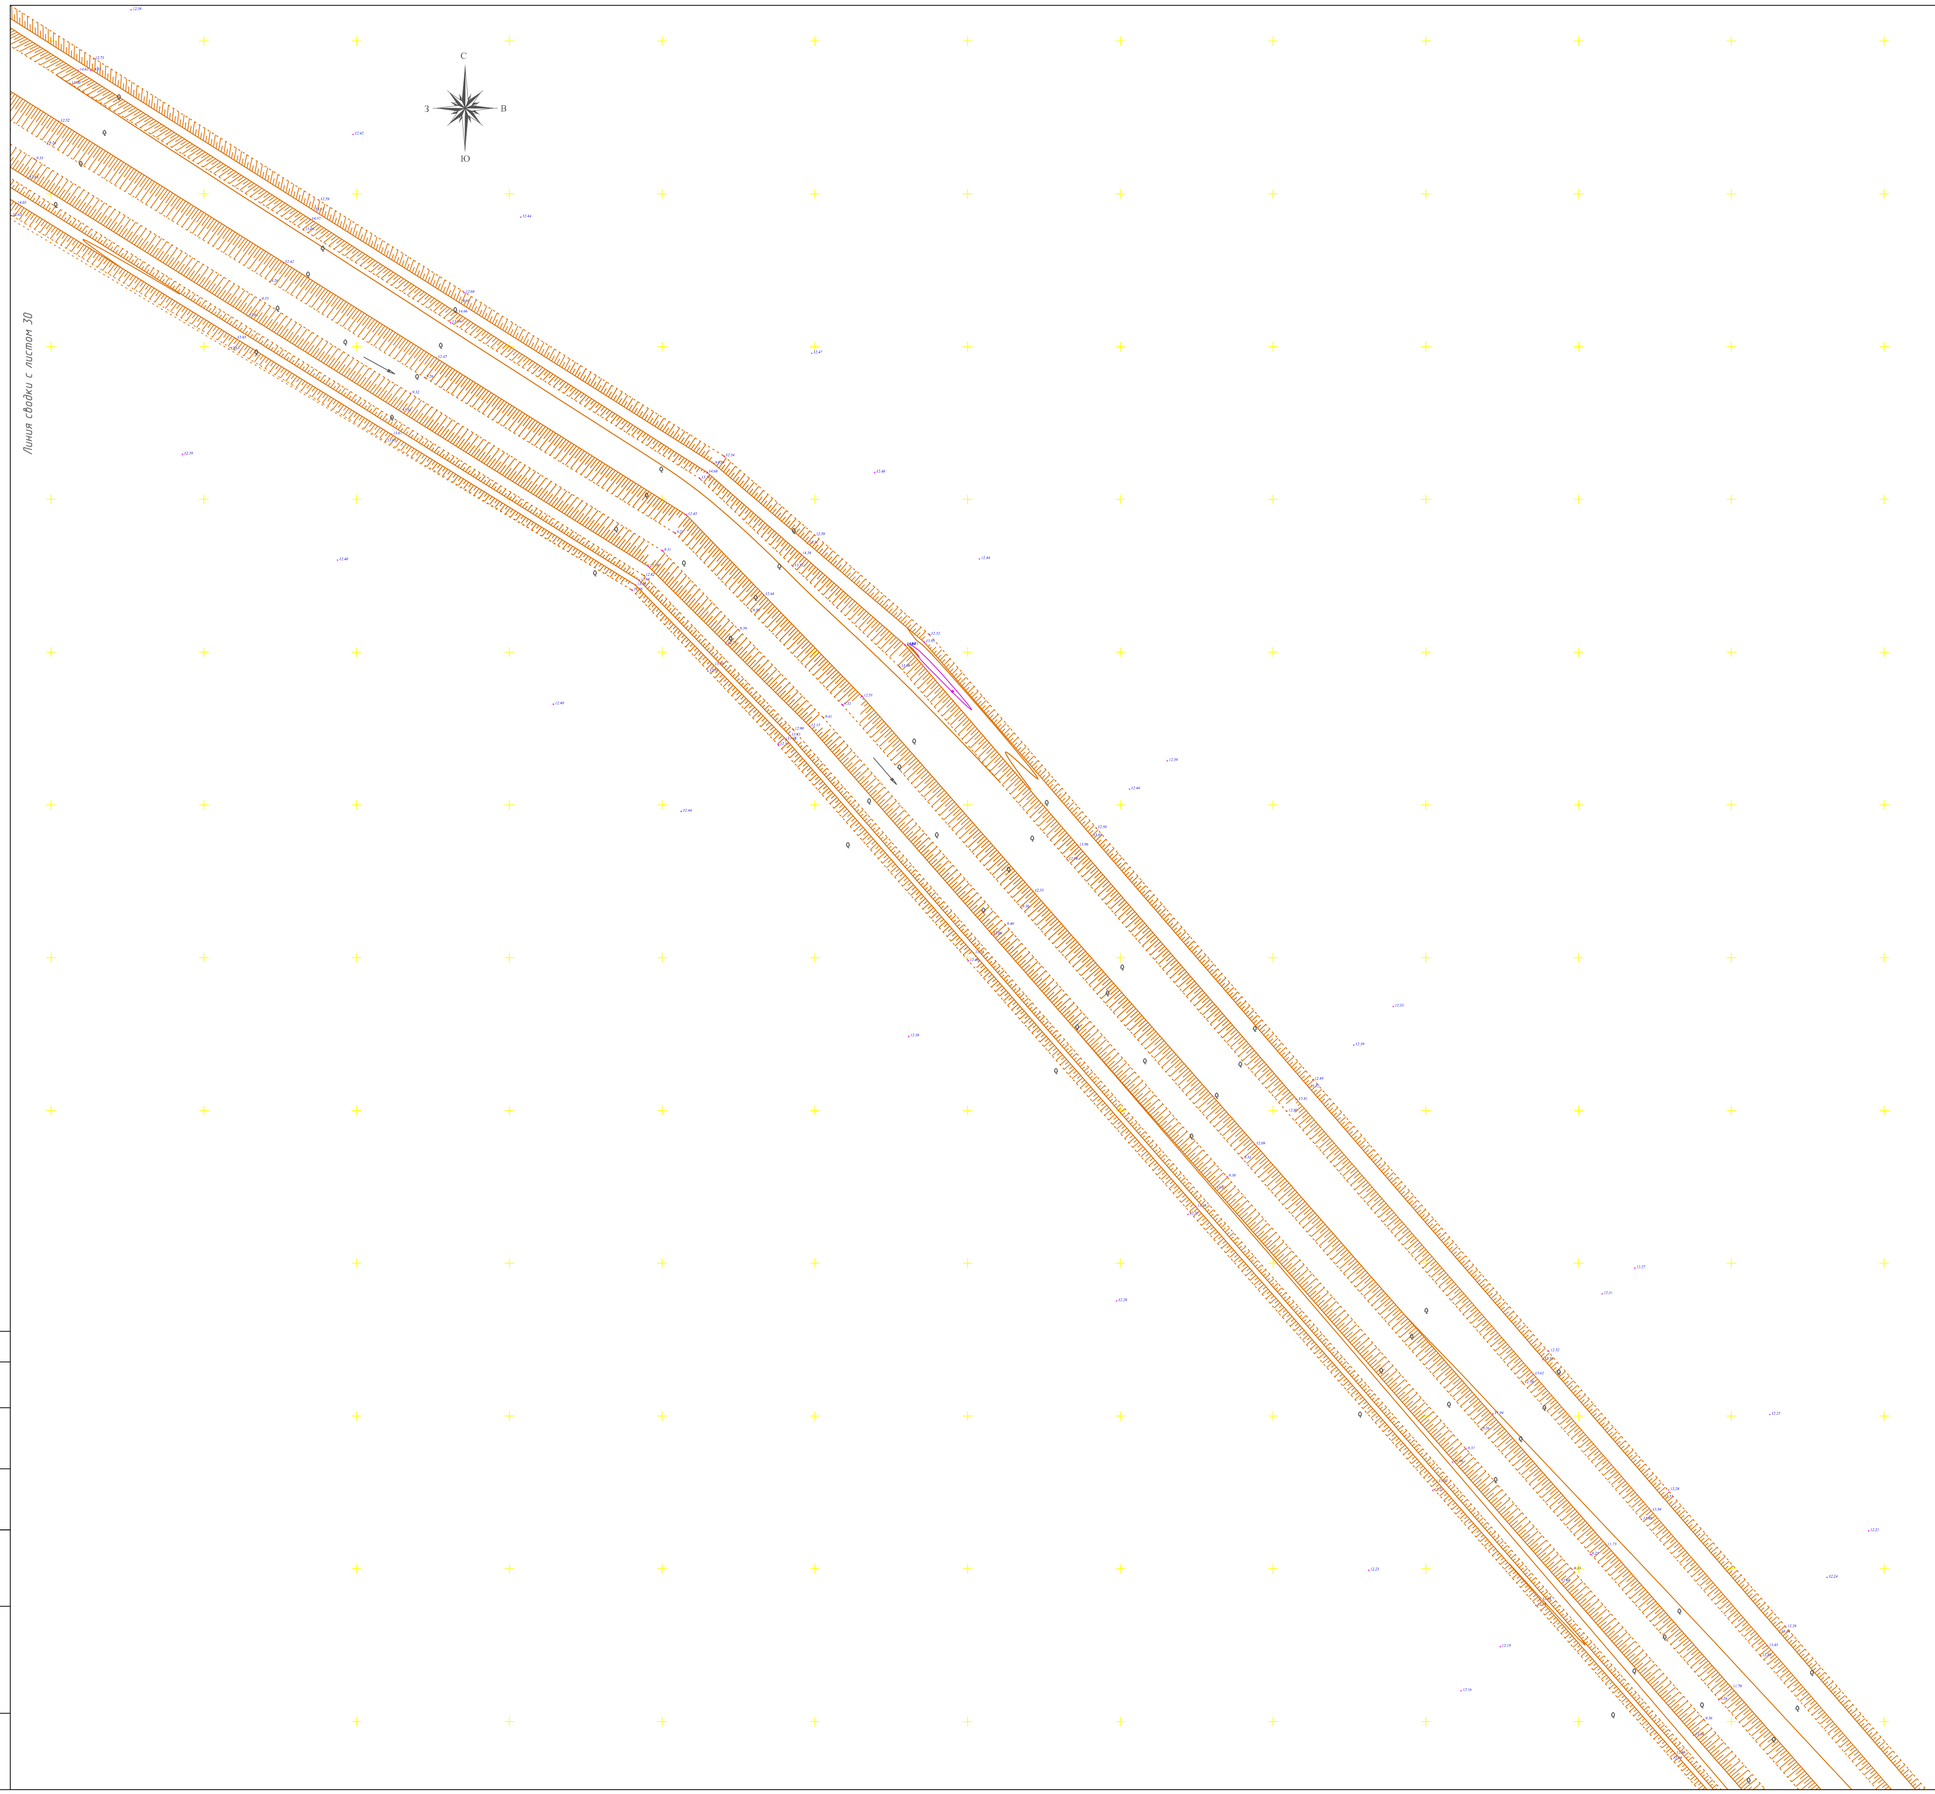

31

1. Местоположение принято от реперов установленных по длине трассы.
2. Отмететки высот приняты абсолютными (по Балтийской системе).

						Договор N12 от 10.07.2018 года
						"Реконструкция канала Солянка-Азнабай-Тайпа с водозабором из Акжаикского водохранилища Акжаикского района ЗКО"
Изм.	Кол.уч.	Лист	N№док.	Подпись	Дата	
Директор	Сахыбекова Ч.				07.18г.	Заказчик: ТОО "СИНТЕЗ"
Геодезист	Бухаев А.					
Выполнил	Бухаев А.					
Н. контроль	Сахыбекова Ч.					Топосьемка М 1:1000

Стадия	Лист	Листов
РП	31	РП

ТОО "ASSYL HOLDING"
Шымкент 2018 год

Согласовано:

Взам. инв. N

Подпись и дата

Инв. N подл.

Формат А1

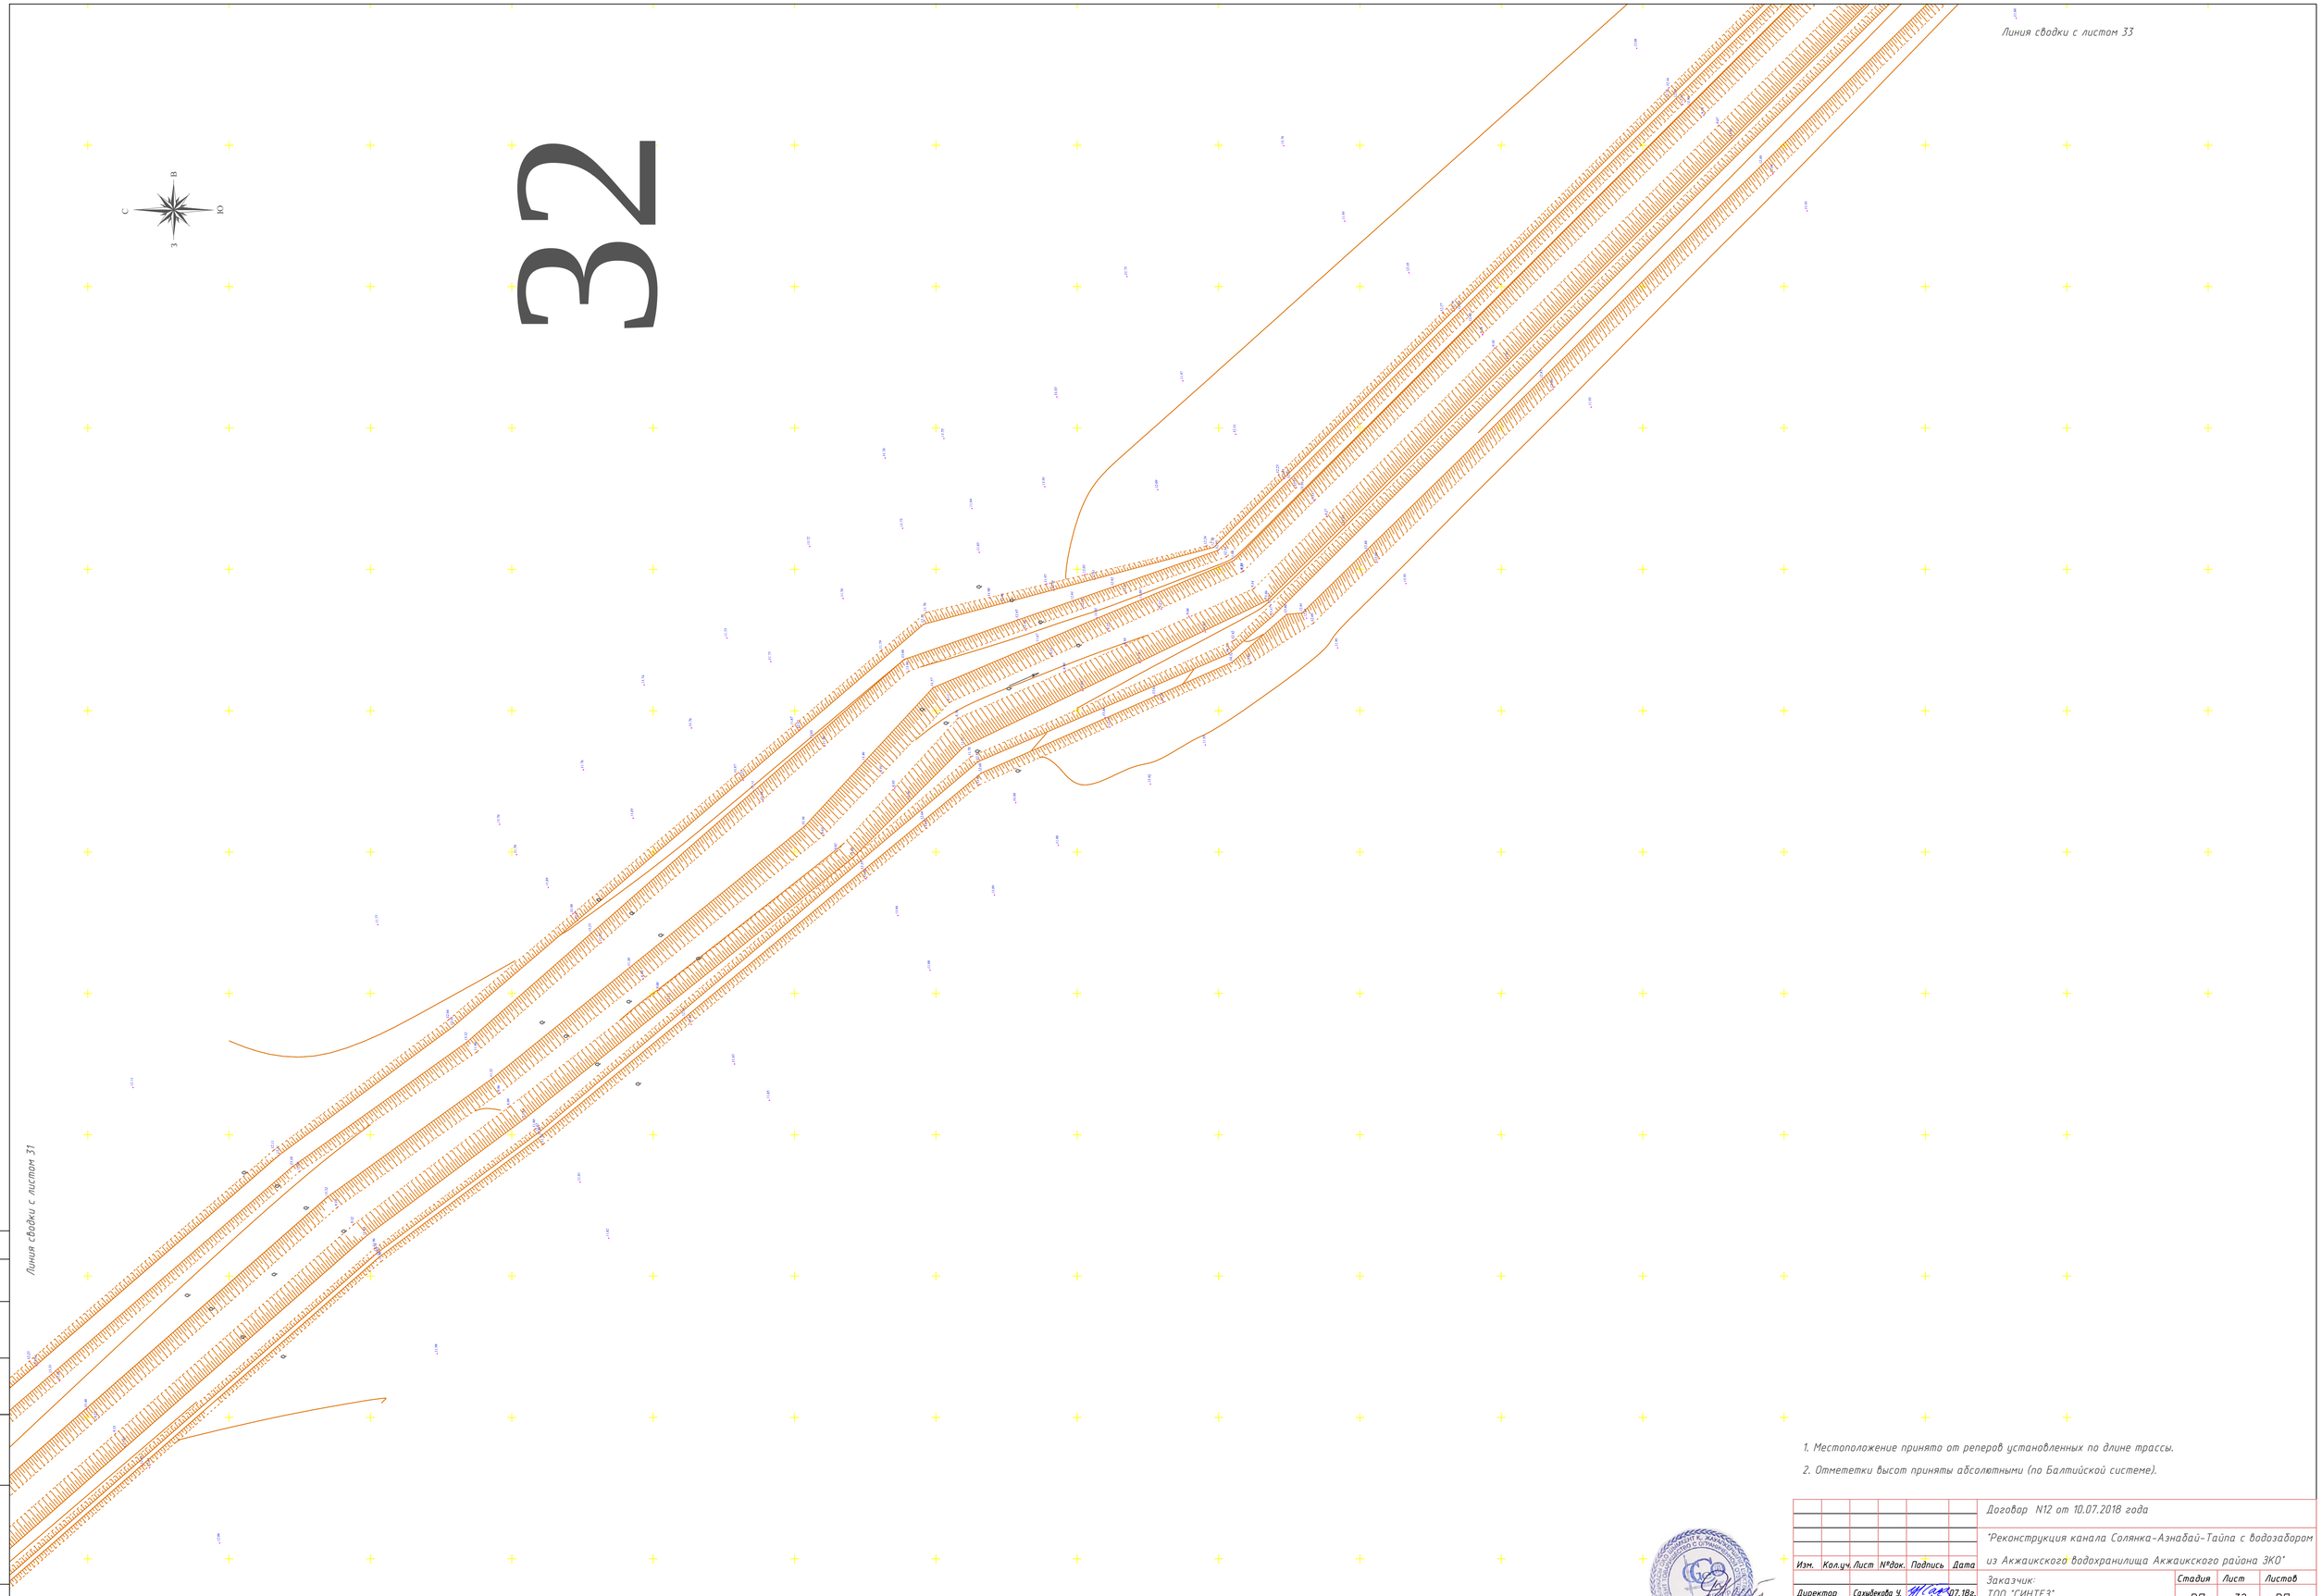

1. Местоположение принято от реперов установленных по длине трассы.
2. Отмететки высот приняты абсолютными (по Балтийской системе).

Изм.	Кол.уч.	Лист	№док.	Подпись	Дата	Договор N12 от 10.07.2018 года
						"Реконструкция канала Солянка-Азнабай-Тайпа с водозабором из Акжаикского водохранилища Акжаикского района ЗКО"
Директор		Сахибекова Ч.			07.18г.	Заказчик: ТОО "СИНТЕЗ"
Геодезист		Бухаев А.				
Выполнил		Бухаев А.				
Н. контроль		Сахибекова Ч.				Топосьемка М 1:1000

Стадия	Лист	Листов
РП	32	РП

ТОО "ASSYL HOLDING"
Шымкент 2018 год

Согласовано:

Взам. инв. N

Подпись и дата

Инв. N подл.

Формат А1

33

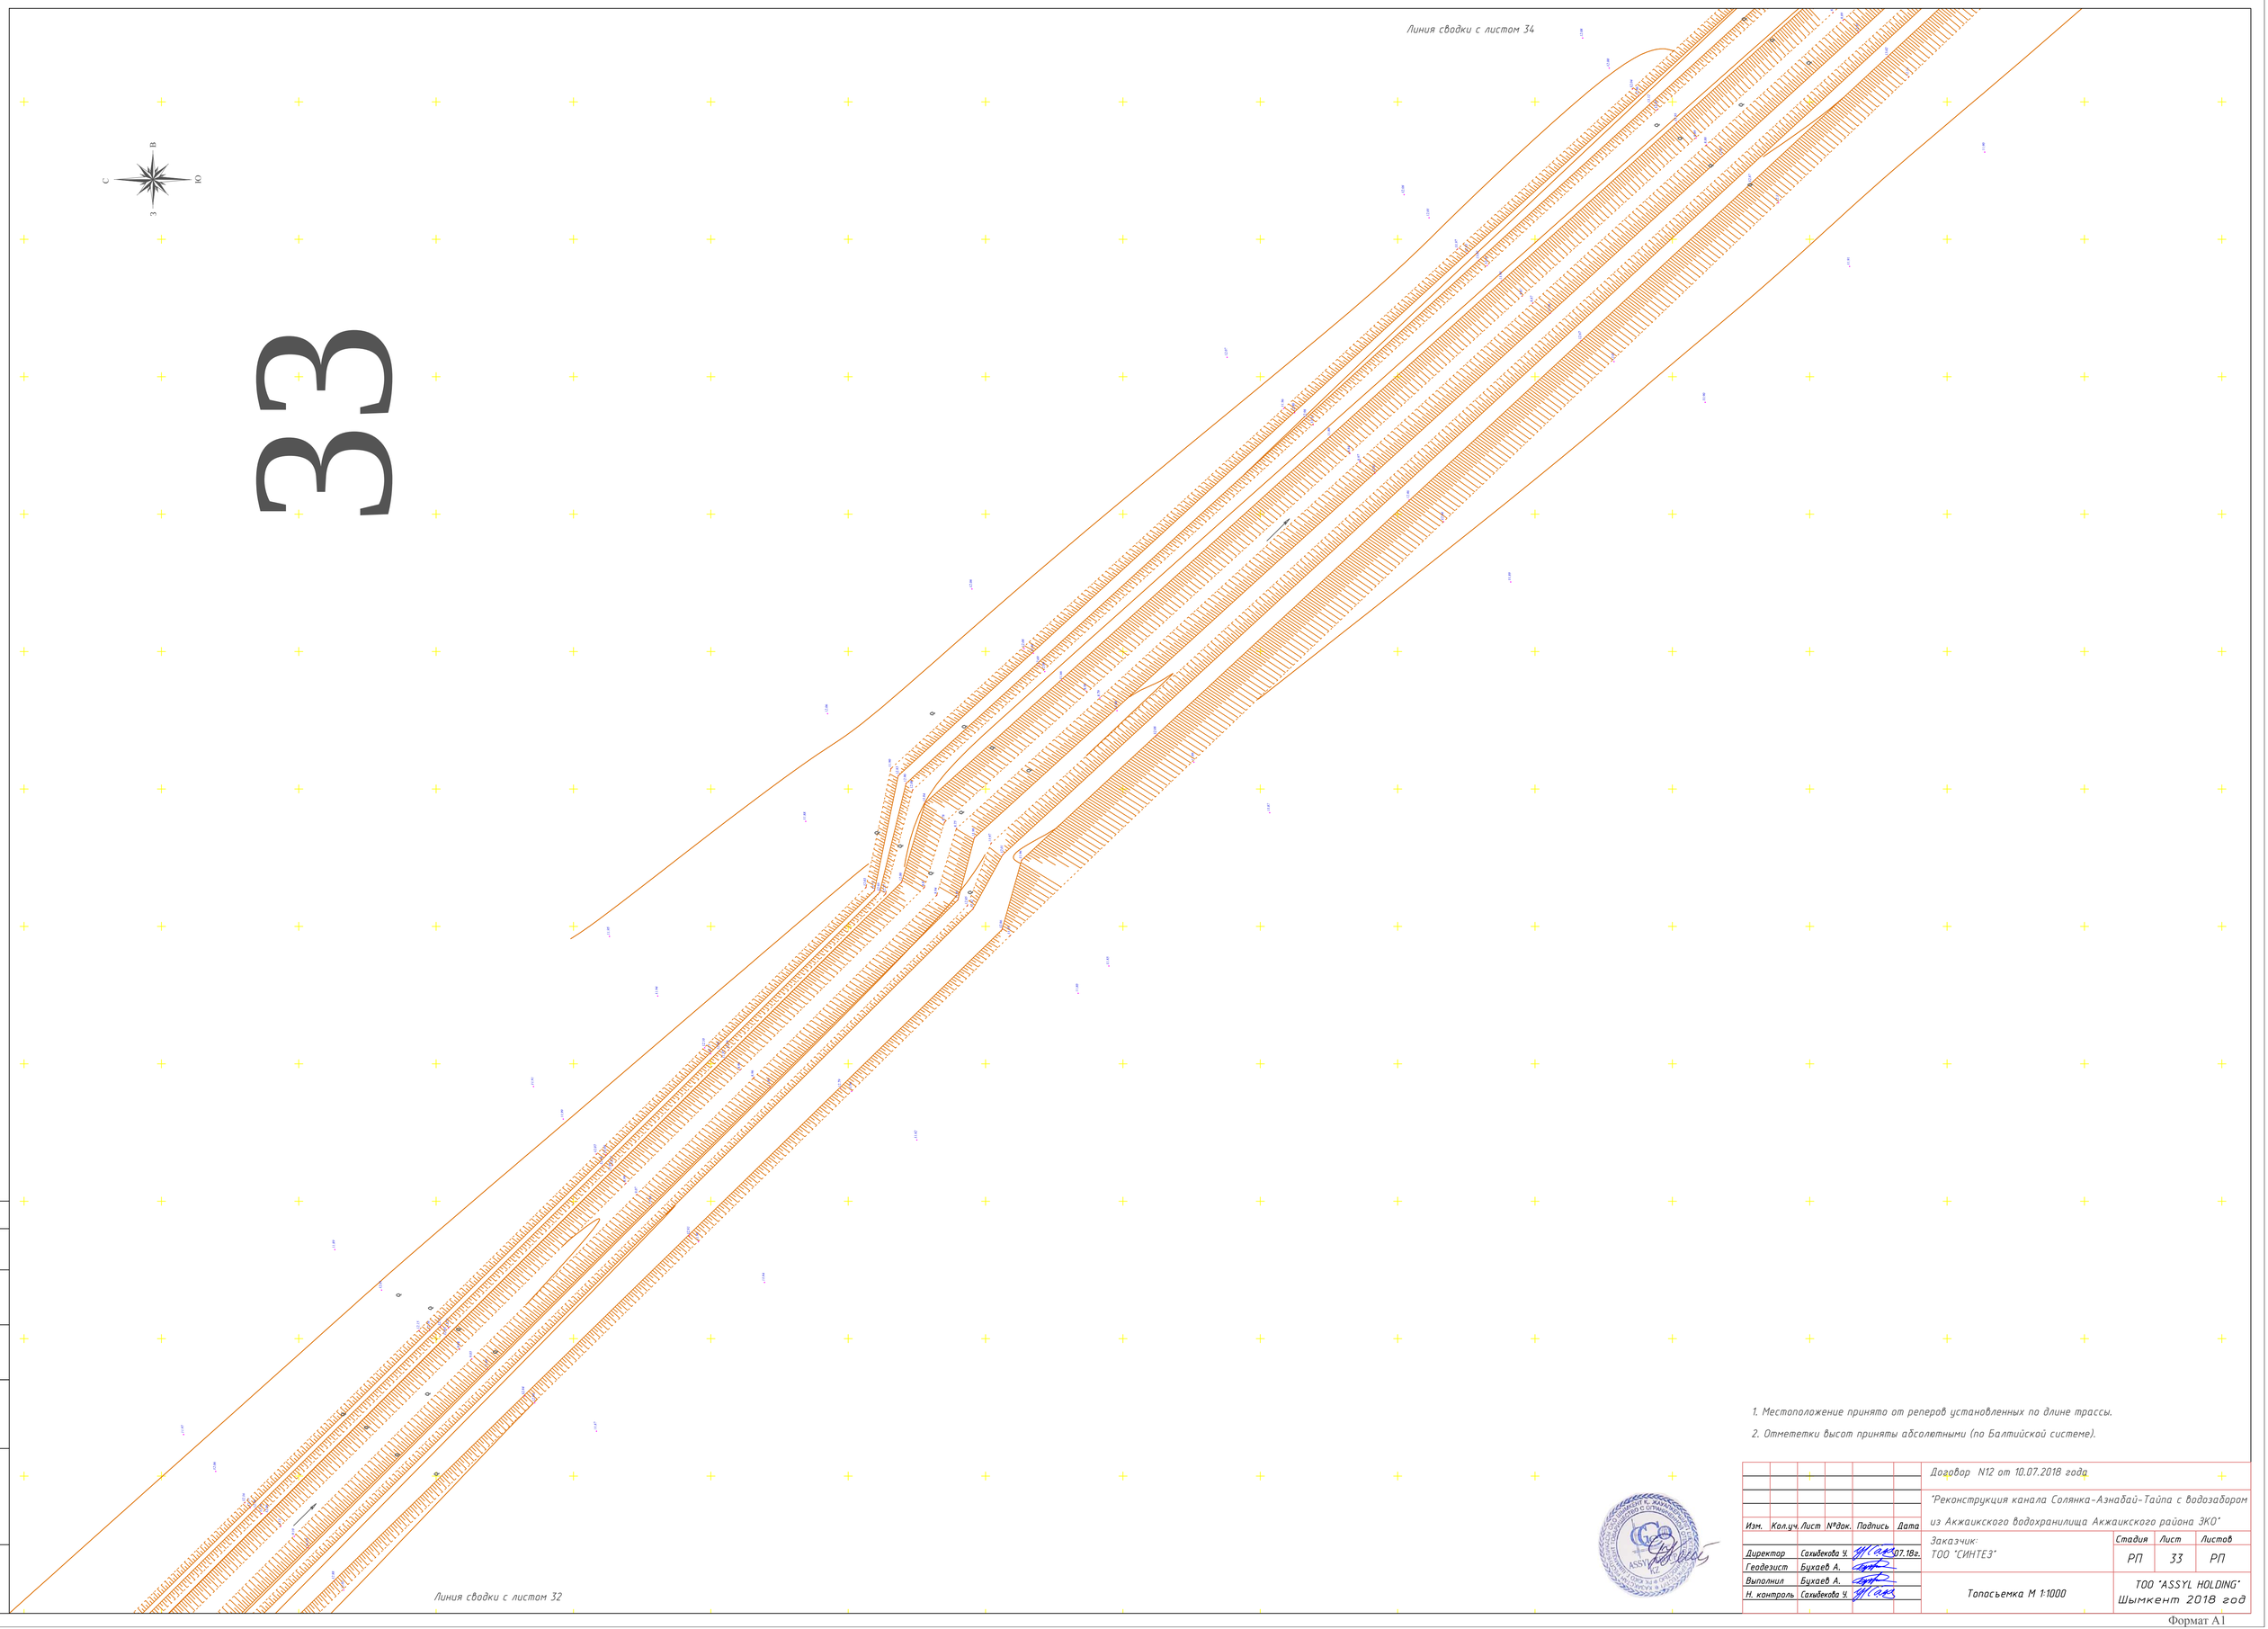

1. Местоположение принято от реперов установленных по длине трассы.
2. Отмететки высот приняты абсолютными (по Балтийской системе).

Изм.	Кол.уч.	Лист	№док.	Подпись	Дата
Директор		Сахыбекова Ч.			07.18г.
Геодезист		Бухаев А.			
Выполнил		Бухаев А.			
Н. контроль		Сахыбекова Ч.			

Договор N12 от 10.07.2018 года

"Реконструкция канала Солянка-Азнабай-Тайпа с водозабором из Акжаикского водохранилища Акжаикского района ЗКО"

Заказчик: ТОО "СИНТЕЗ"

Стадия	Лист	Листов
РП	33	РП

Топосъемка М 1:1000

ТОО "ASSYL HOLDING"
Шымкент 2018 год

Согласовано:

Взам. инв. N

Подпись и дата

Инв. N подл.

Формат А1

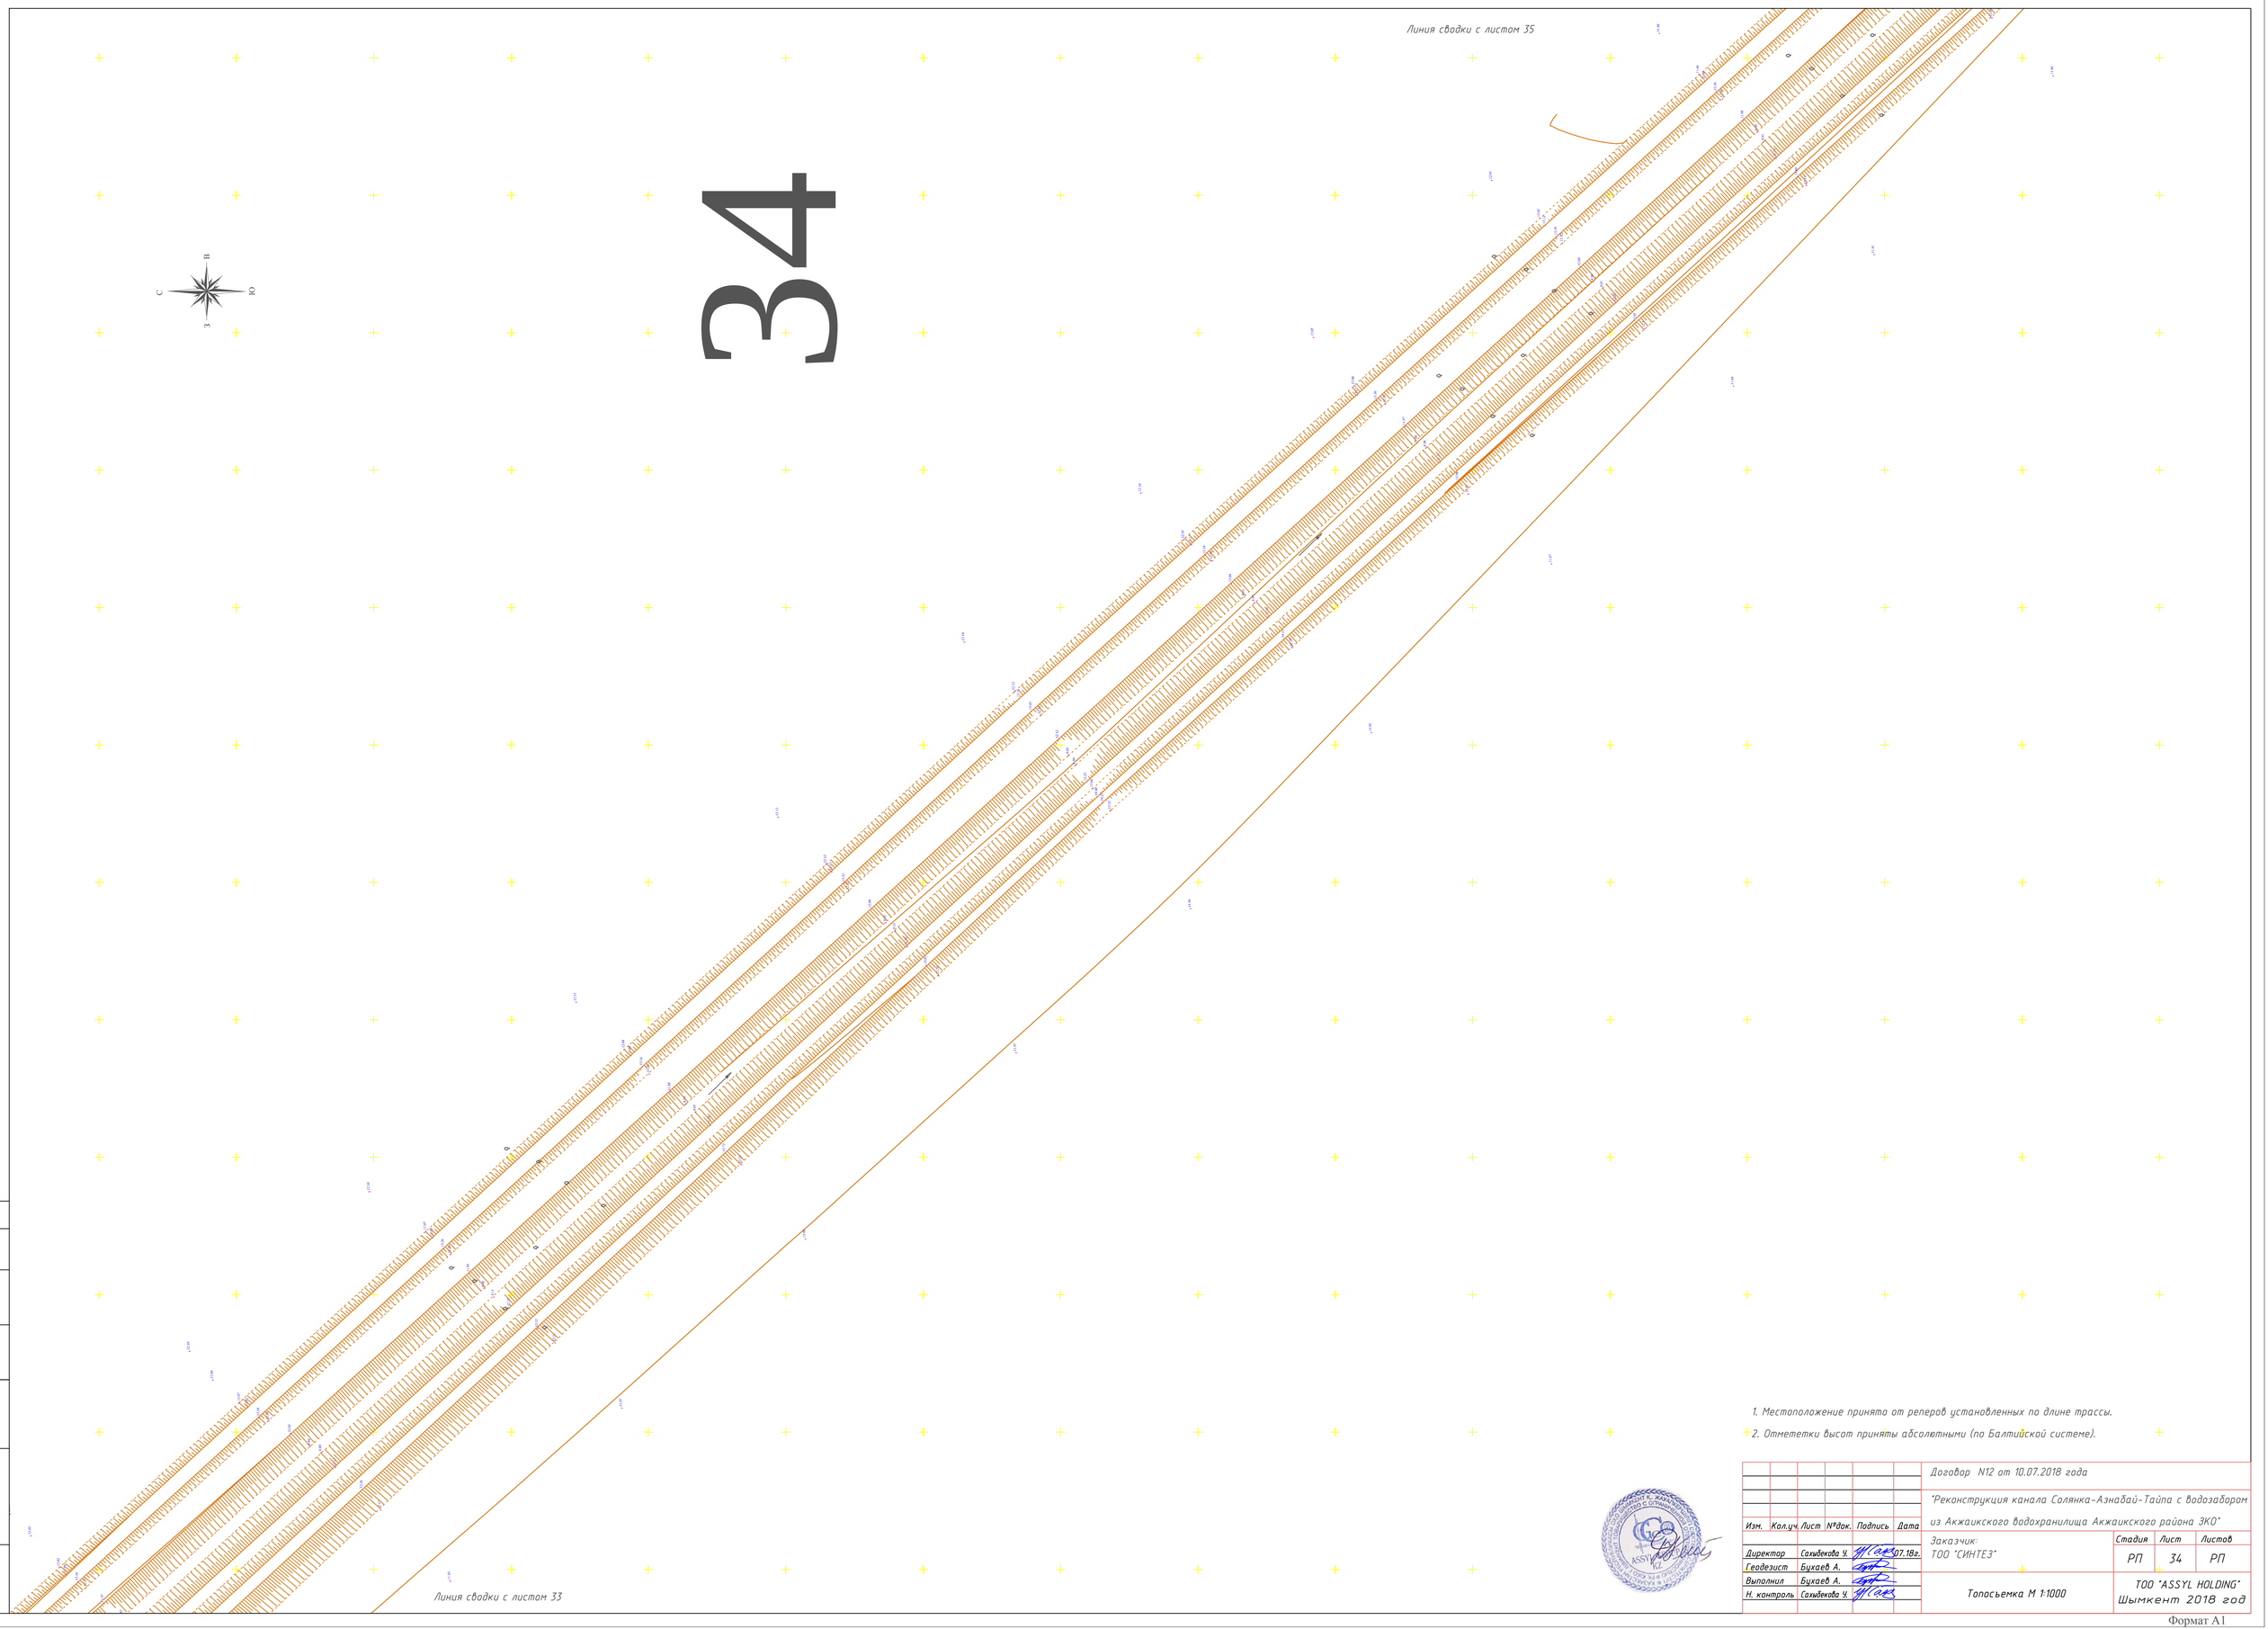

1. Местоположение принято от реперов установленных по длине трассы.
2. Отмететки высот приняты абсолютными (по Балтийской системе).

Изм.	Кол.уч.	Лист	№док.	Подпись	Дата
Директор		Сахыбекова Ч.			07.18г.
Геодезист		Бухаев А.			
Выполнил		Бухаев А.			
Н. контроль		Сахыбекова Ч.			

Договор N12 от 10.07.2018 года

"Реконструкция канала Солянка-Азнабай-Тайпа с водозабором из Акжаикского водохранилища Акжаикского района ЗКО"

Заказчик:
ТОО "СИНТЕЗ"

Стадия	Лист	Листов
РП	34	РП

Топосьемка М 1:1000

ТОО "ASSYL HOLDING"
Шымкент 2018 год

Согласовано:

Взам. инв. N

Подпись и дата

Инв. N подл.

Формат А1

35

Линия сводки с листом 36

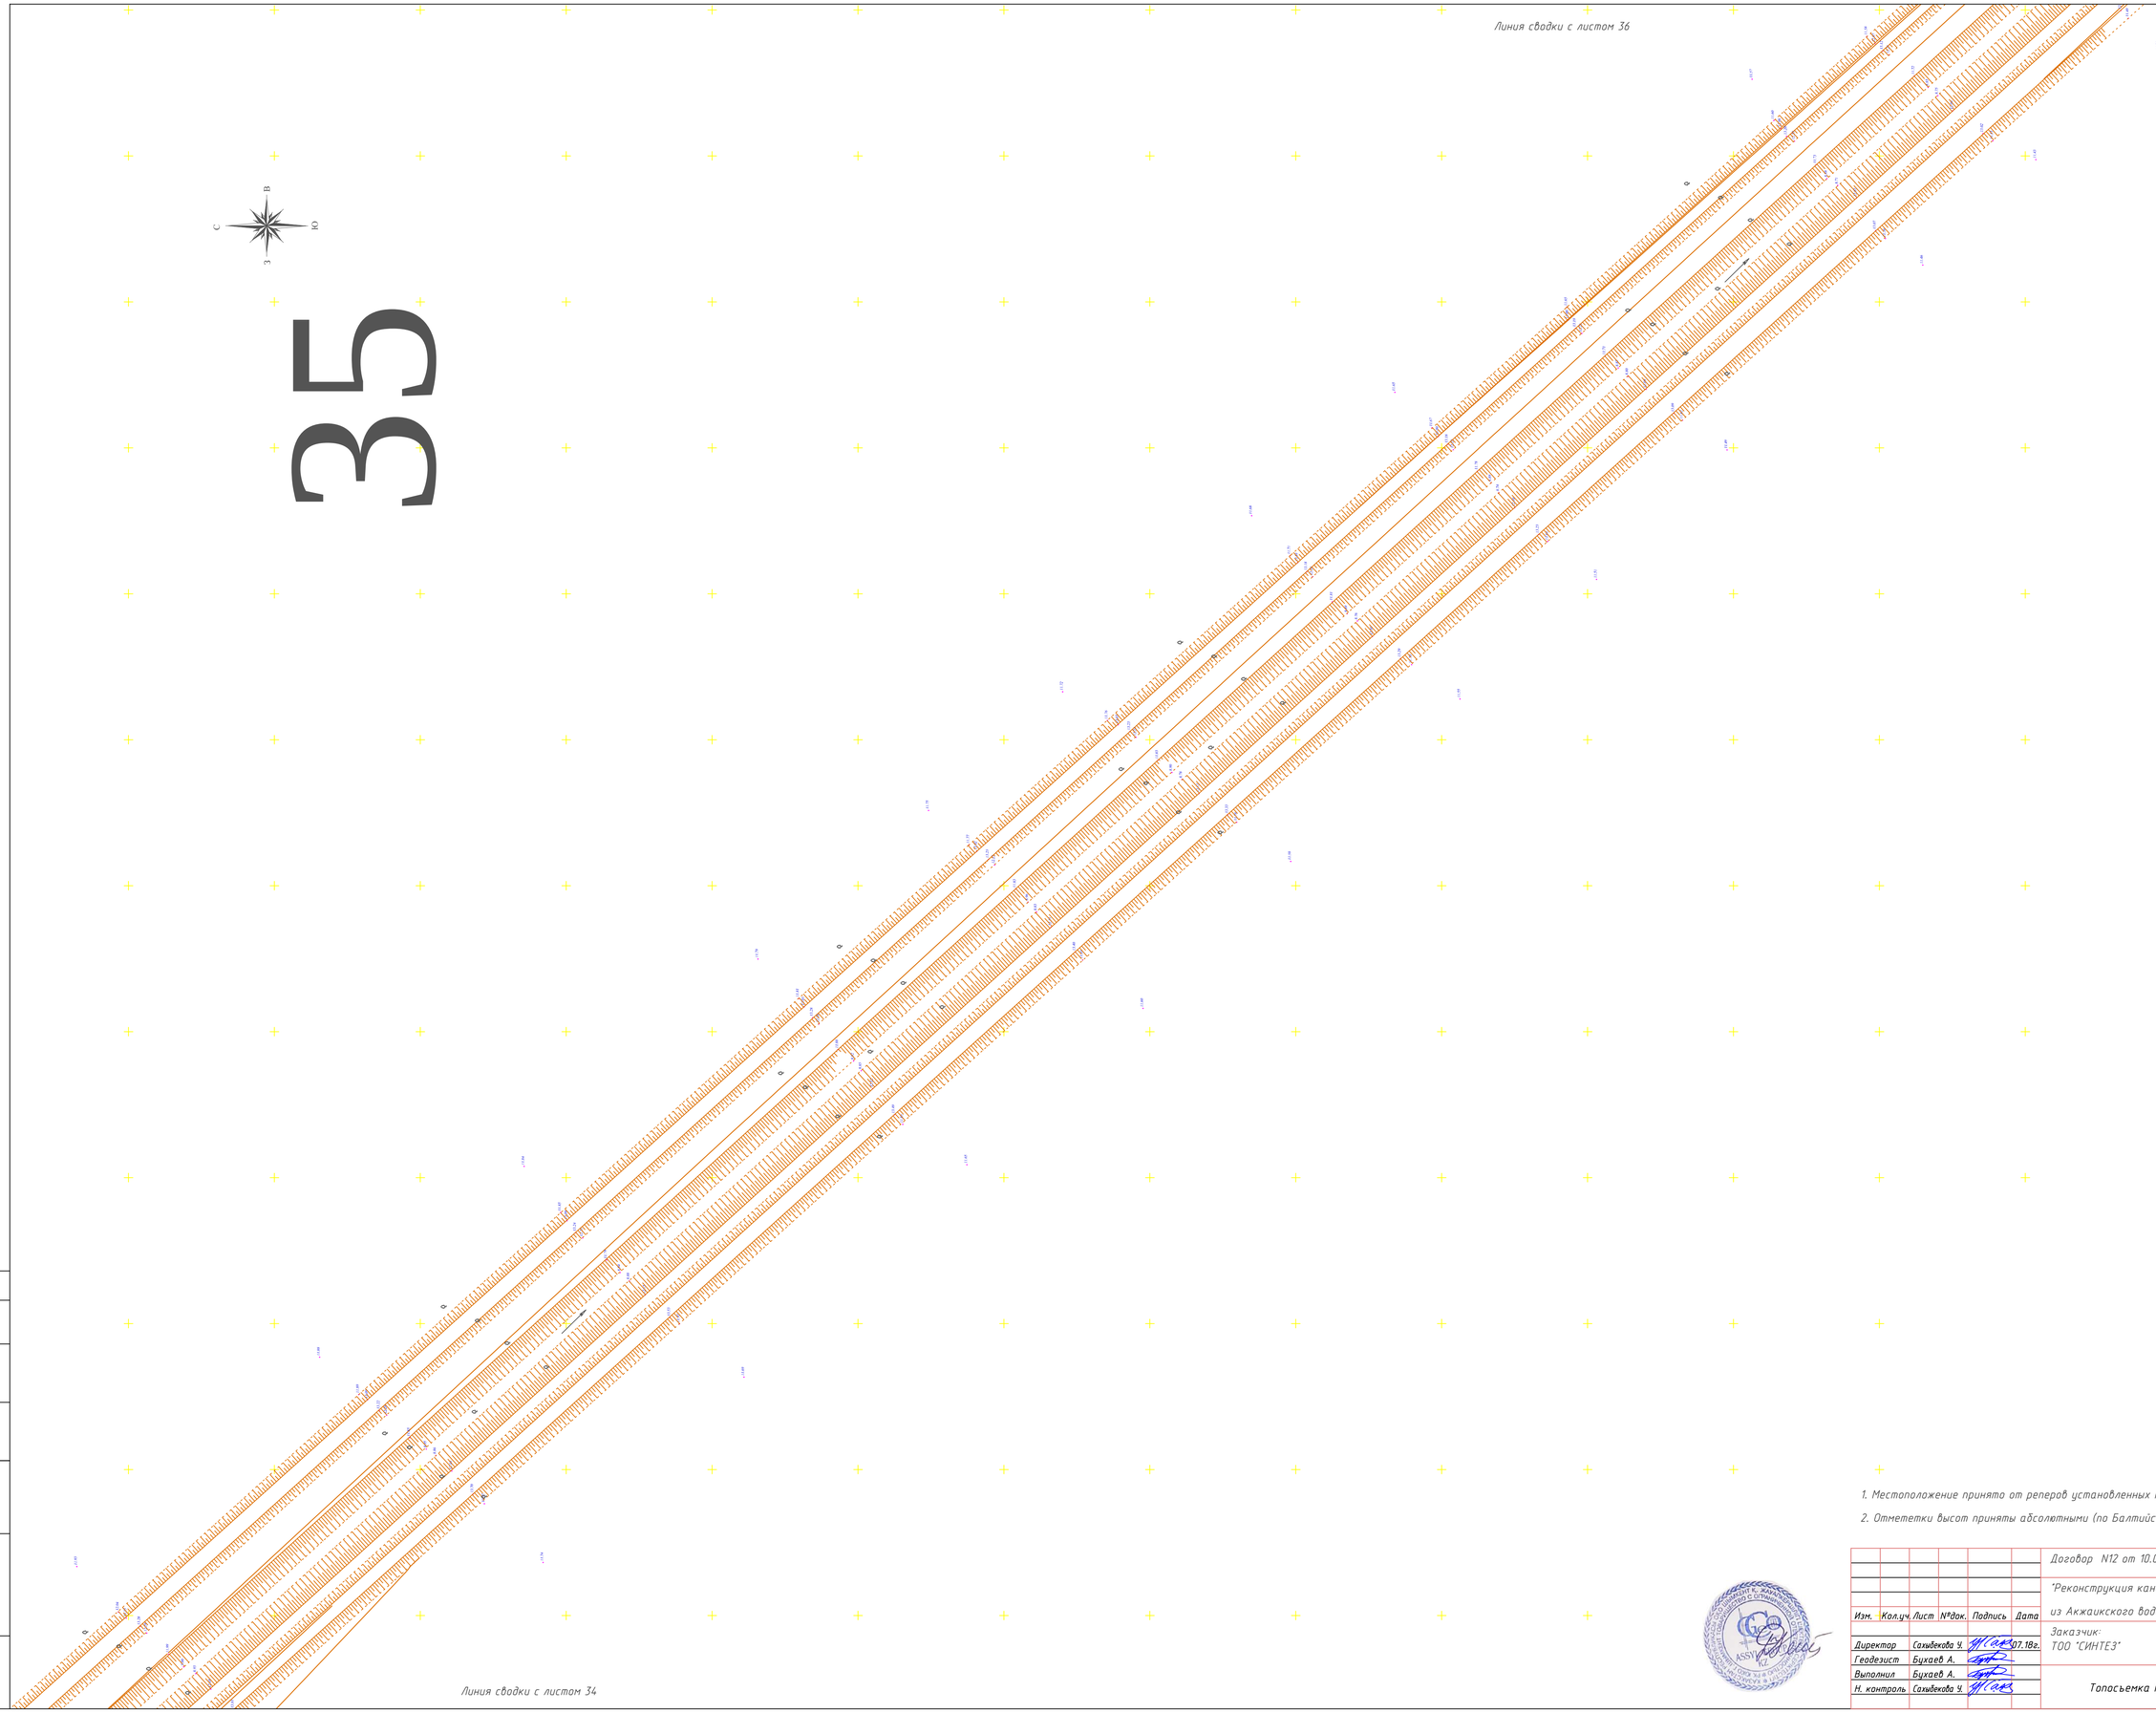

Линия сводки с листом 34

1. Местоположение принято от реперов установленных по длине трассы.
2. Отмететки высот приняты абсолютными (по Балтийской системе).

						Договор N12 от 10.07.2018 года
						"Реконструкция канала Солянка-Азнабай-Тайпа с водозабором из Акжаикского водохранилища Акжаикского района ЗКО"
Изм.	Кол.уч.	Лист	N°док.	Подпись	Дата	
Директор		Сахыбекова Ч.			07.18г.	Заказчик: ТОО "СИНТЕЗ"
Геодезист		Бухаев А.				
Выполнил		Бухаев А.				Топосъемка М 1:1000
Н. контроль		Сахыбекова Ч.				

Стадия	Лист	Листов
РП	35	РП

ТОО "ASSYL HOLDING"
Шымкент 2018 год

Согласовано:

Инв. N подл. | Подпись и дата | Взам. инв. N

Формат А1

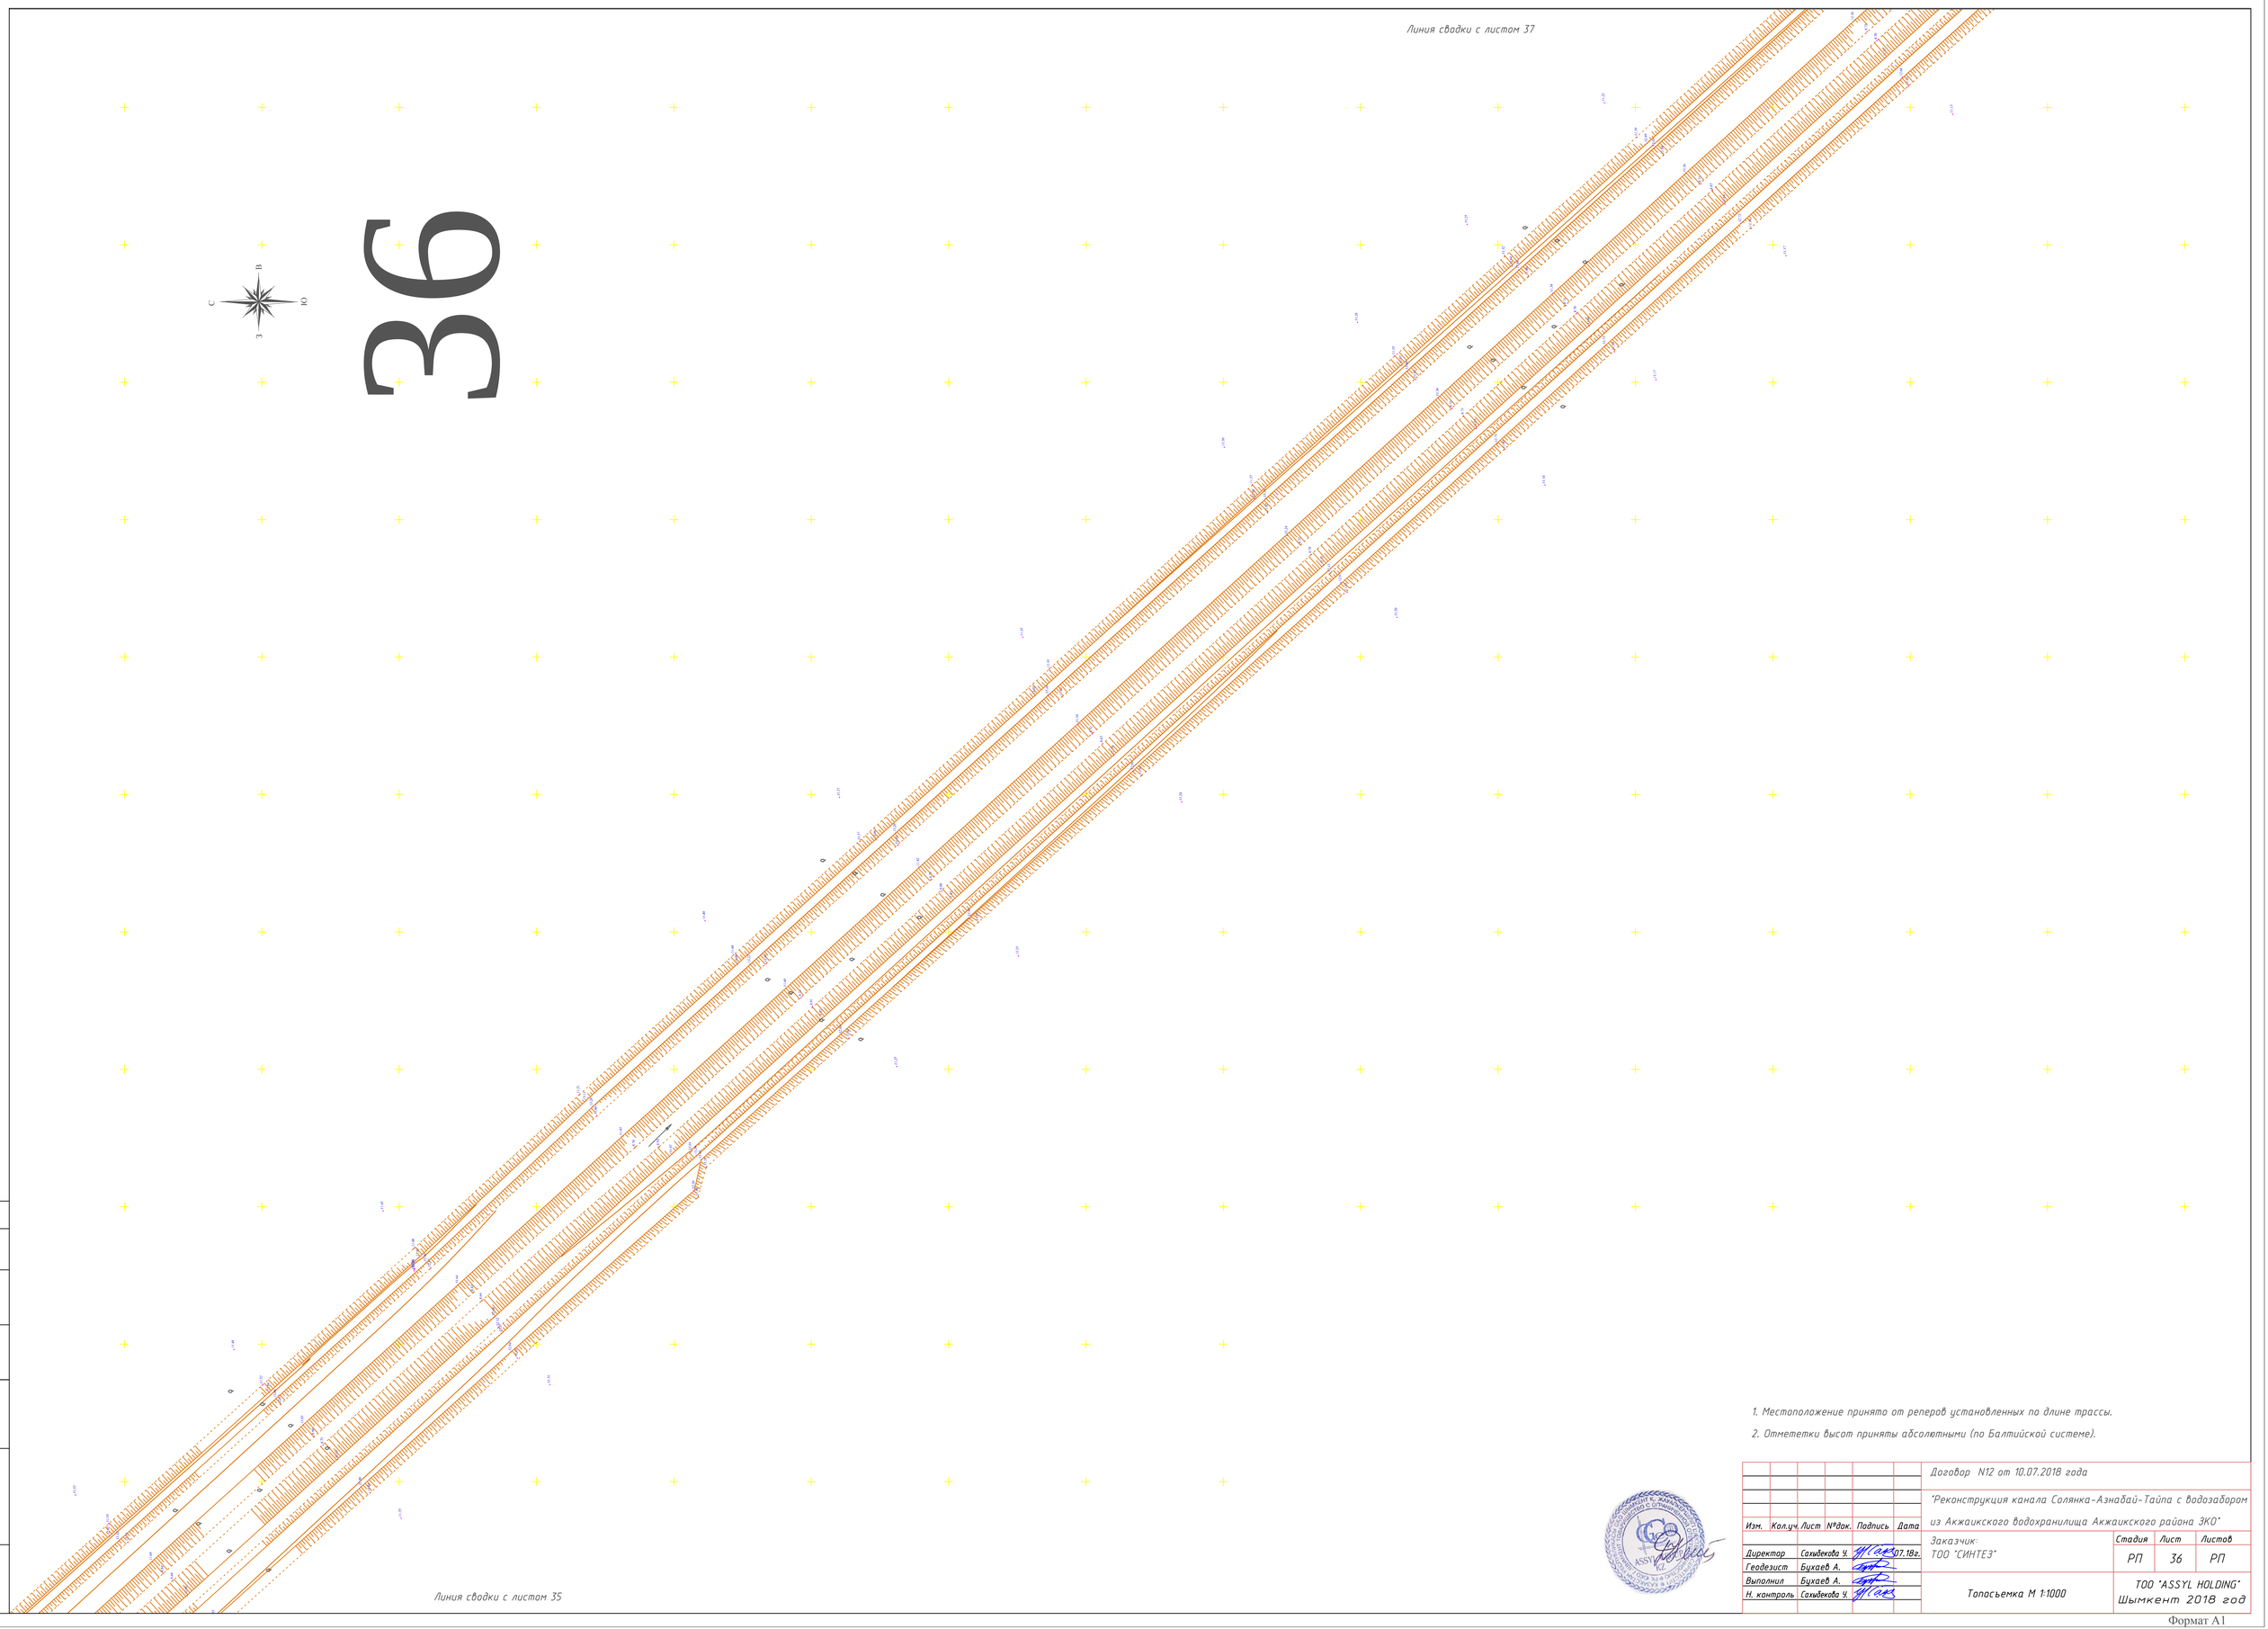

1. Местоположение принято от реперов установленных по длине трассы.

2. Отмететки высот приняты абсолютными (по Балтийской системе).

						Договор N12 от 10.07.2018 года
						"Реконструкция канала Солянка-Азнабай-Тайпа с водозабором из Акжаикского водохранилища Акжаикского района ЗКО"
Изм.	Кол.уч.	Лист	№док.	Подпись	Дата	Заказчик: ТОО "СИНТЕЗ"
Директор		Сахыбекова Ч.			07.18г.	
Геодезист		Бухаев А.				
Выполнил		Бухаев А.				Топосьемка М 1:1000
Н. контроль		Сахыбекова Ч.				

Стадия	Лист	Листов
РП	36	РП

ТОО "ASSYL HOLDING"
Шымкент 2018 год

Согласовано:

Взам. инв. N

Подпись и дата

Инв. N подл.

Формат А1

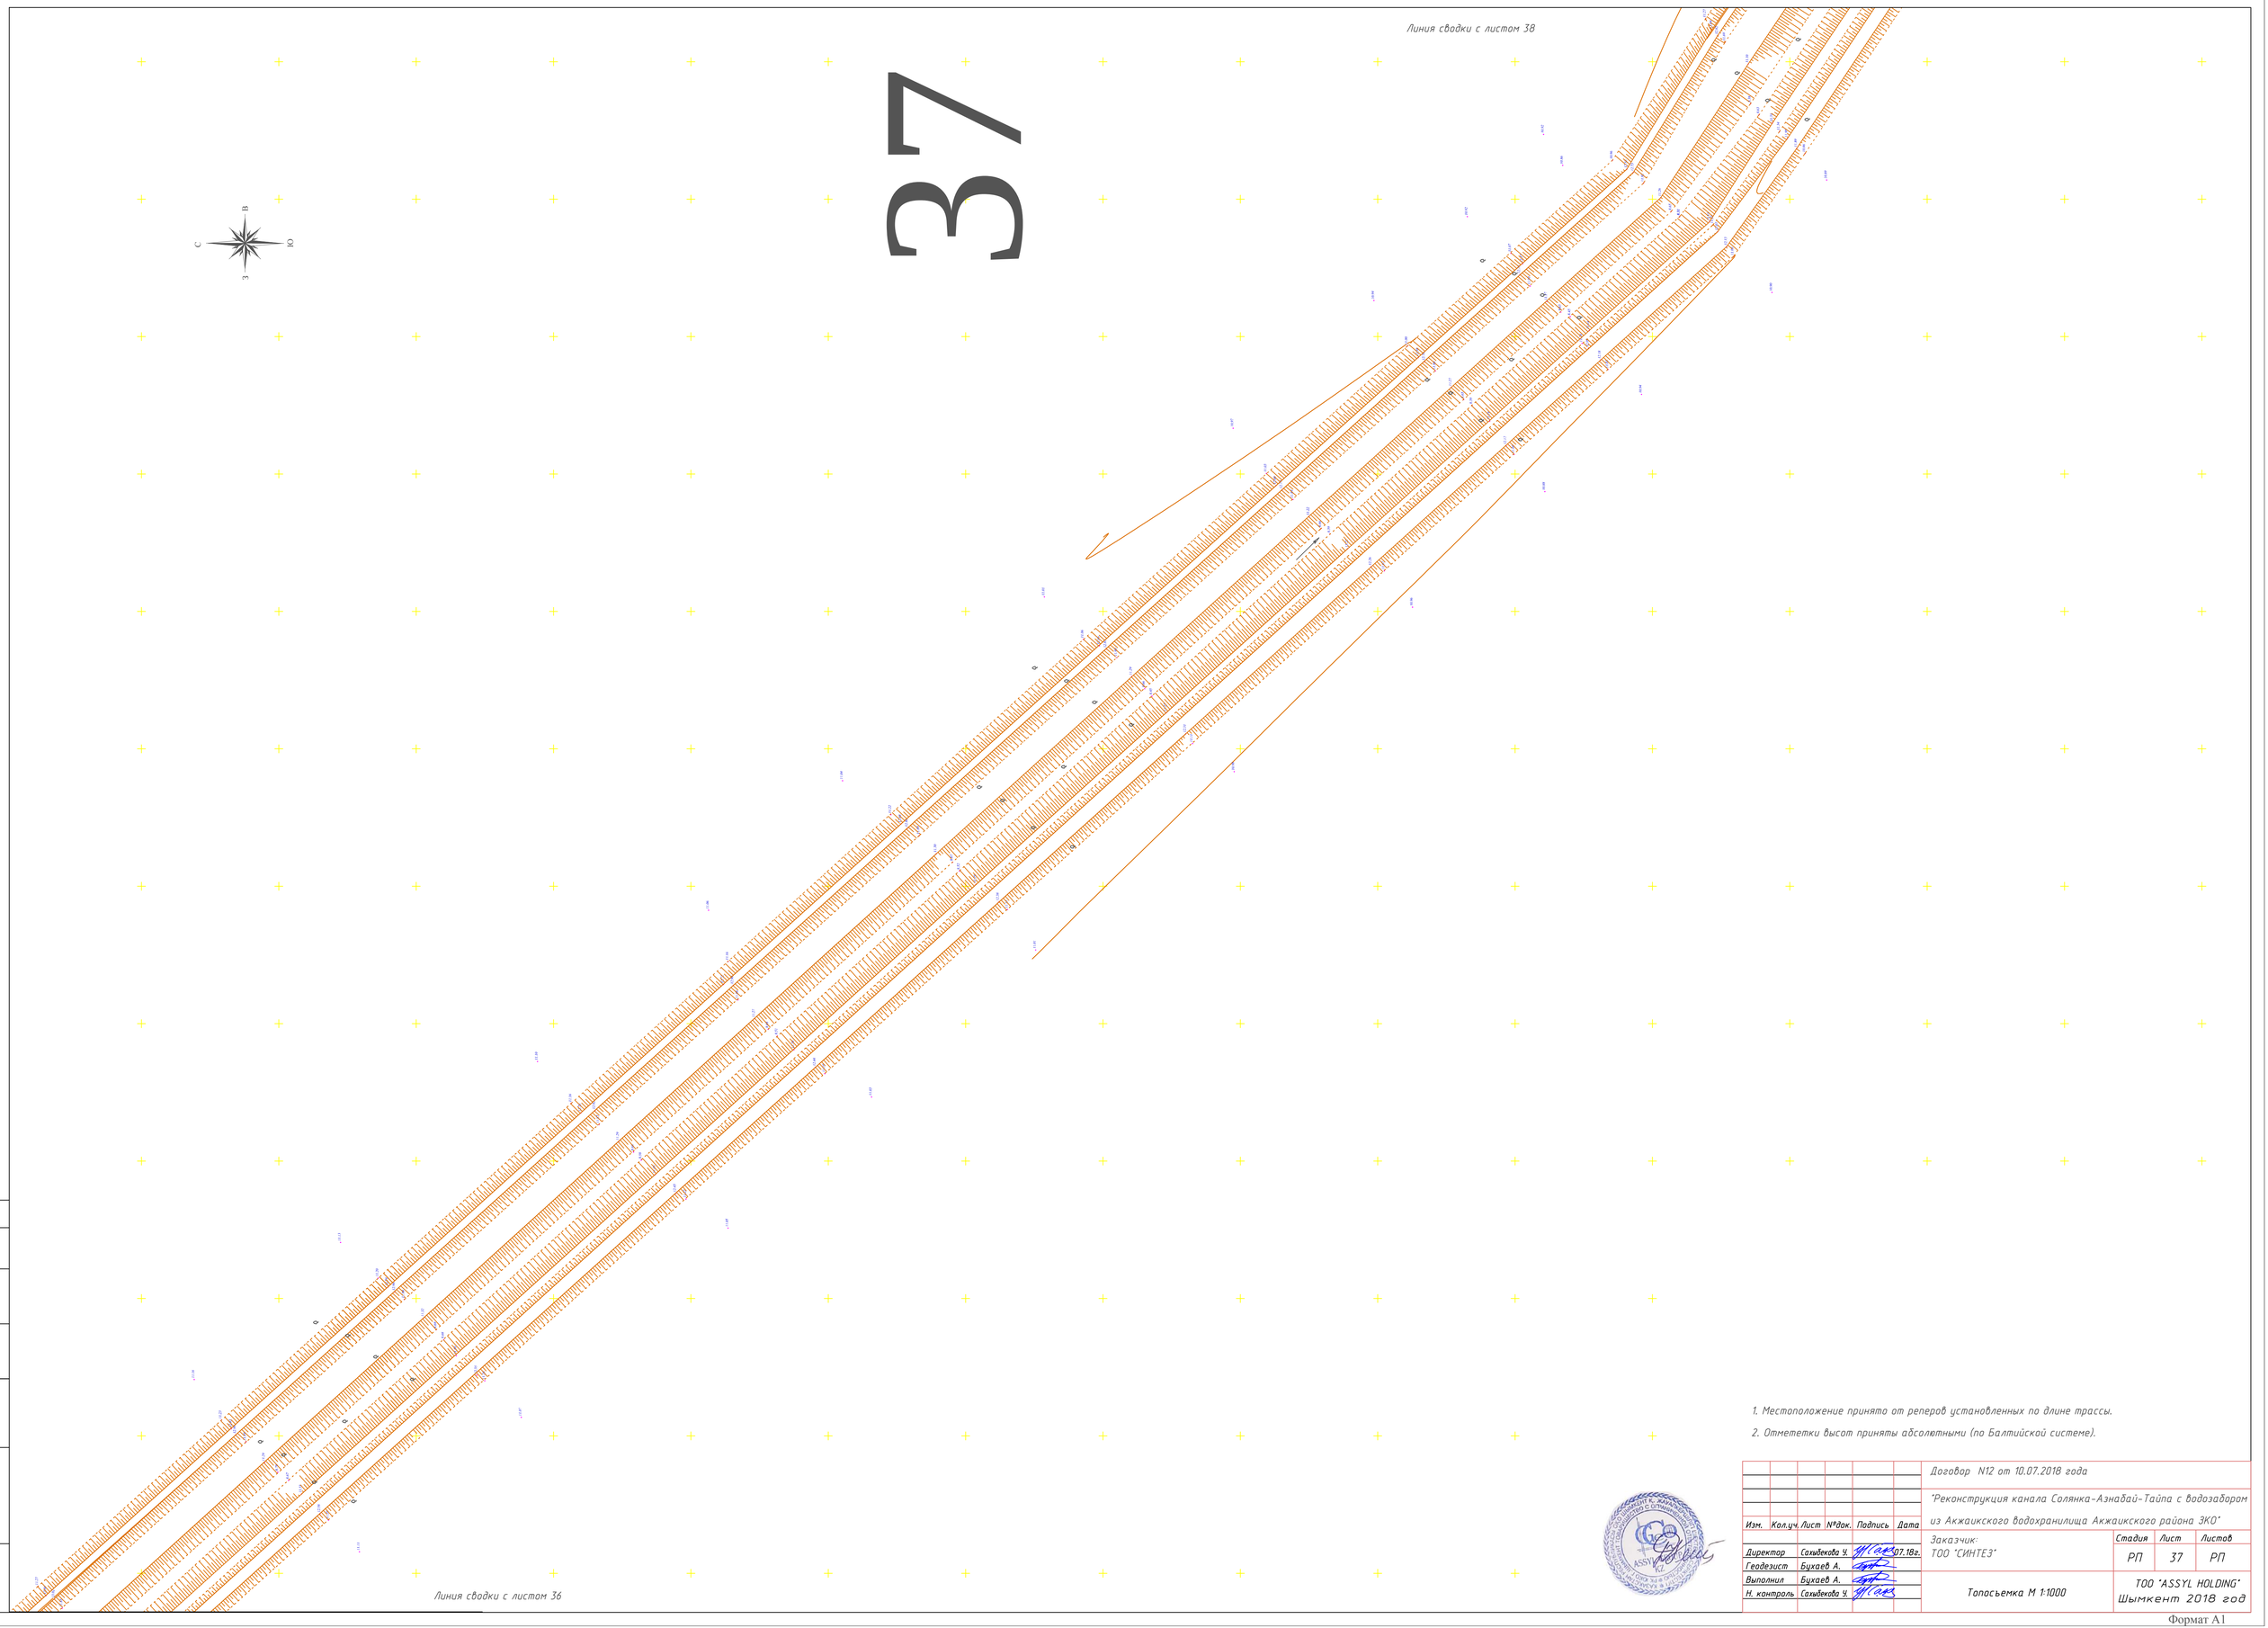

1. Местоположение принято от реперов установленных по длине трассы.
2. Отмететки высот приняты абсолетными (по Балтийской системе).

						Договор N12 от 10.07.2018 года
						"Реконструкция канала Солянка-Азнабай-Тайпа с водозабором из Акжаикского водохранилища Акжаикского района ЗКО"
Изм.	Кол.уч.	Лист	№док.	Подпись	Дата	
Директор	Сахибекова Ч.				07.18г.	Заказчик: ТОО "СИНТЕЗ"
Геодезист	Бухаев А.					
Выполнил	Бухаев А.					Топосъемка М 1:1000
Н. контроль	Сахибекова Ч.					

Стадия	Лист	Листов
РП	37	РП

ТОО "ASSYL HOLDING"
Шымкент 2018 год

Согласовано:

Взам. инв. N

Подпись и дата

Инв. N подл.

Формат А1

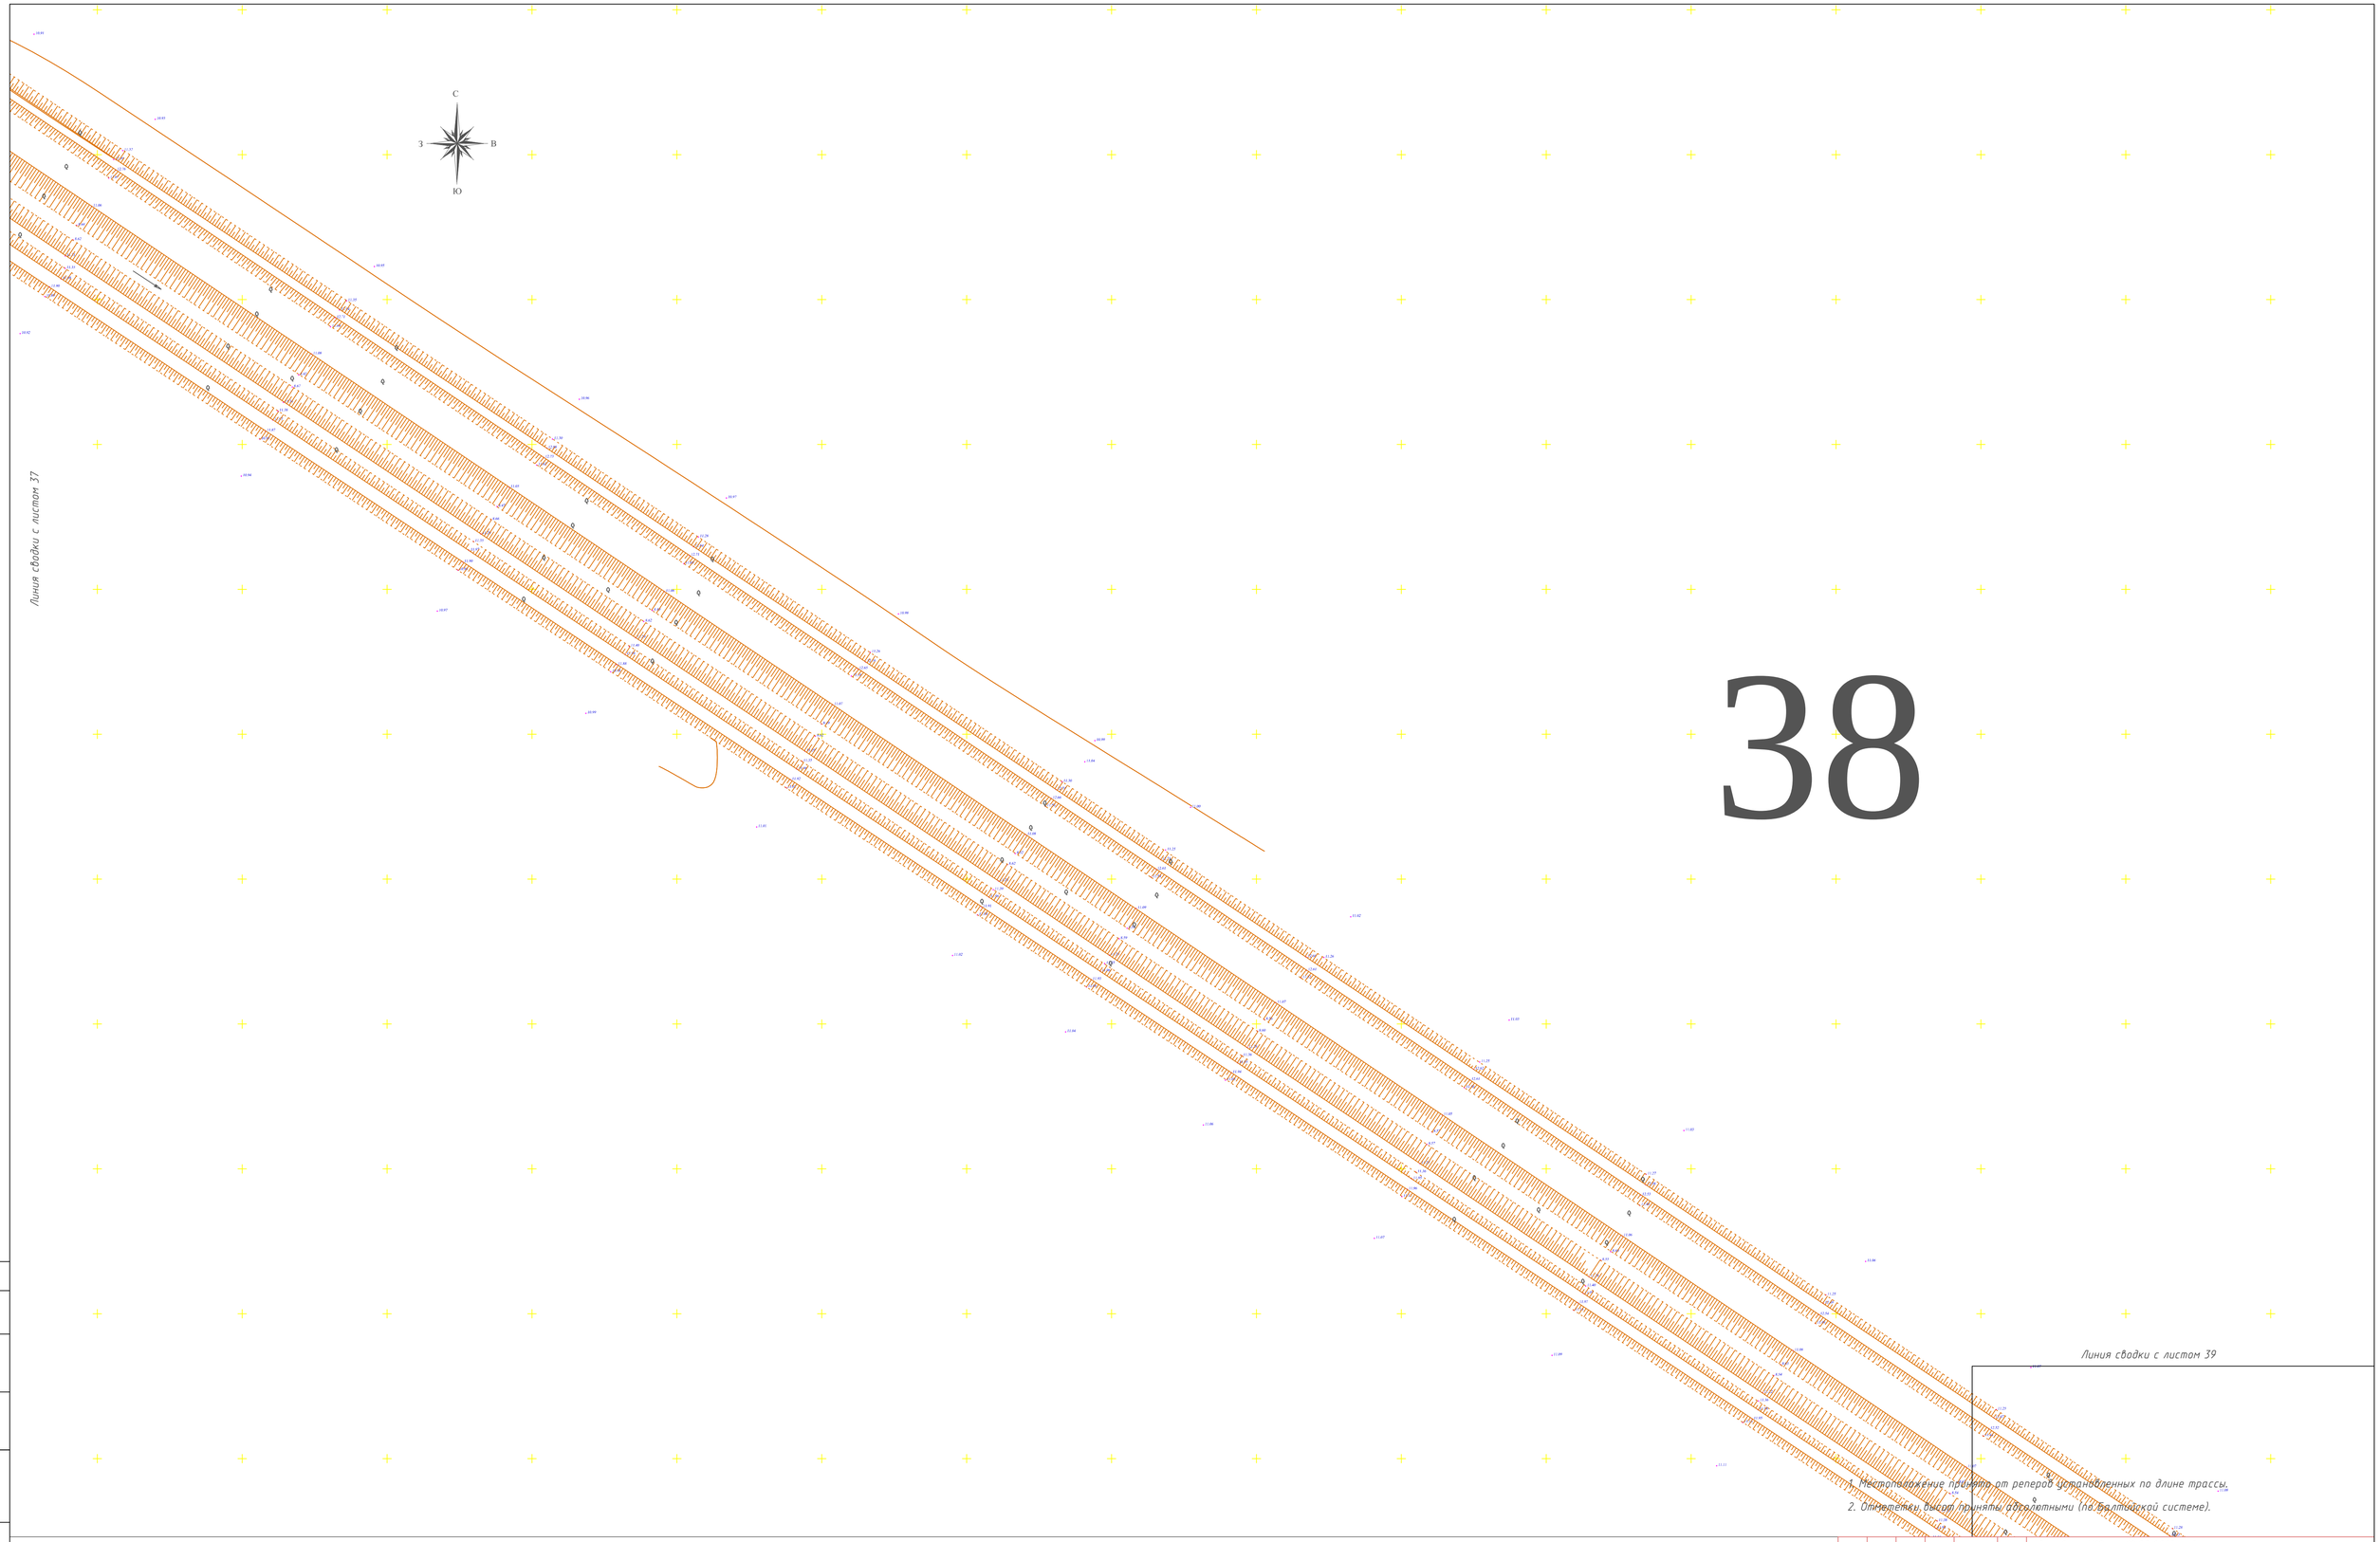

38

1. Местоположение принято от реперов установленных по длине трассы.
2. Отметки высот приняты абсолютными (по балтийской системе).

Изм.	Кол.уч.	Лист	№док.	Подпись	Дата	Договор N12 от 10.07.2018 года
						"Реконструкция канала Солянка-Азнабай-Тайпа с водозабором из Акжаикского водохранилища Акжаикского района ЗКО"
Директор	Сахыбекова Ч.				07.18г.	Заказчик: ТОО "СИНТЕЗ"
Геодезист	Бухаев А.					
Выполнил	Бухаев А.					
Н. контроль	Сахыбекова Ч.					Топосъемка М 1:1000

Стадия	Лист	Листов
РП	38	РП

ТОО "ASSYL HOLDING"
Шымкент 2018 год

Согласовано:

Взам. инв. N

Подпись и дата

Инв. N подл.

Формат А1

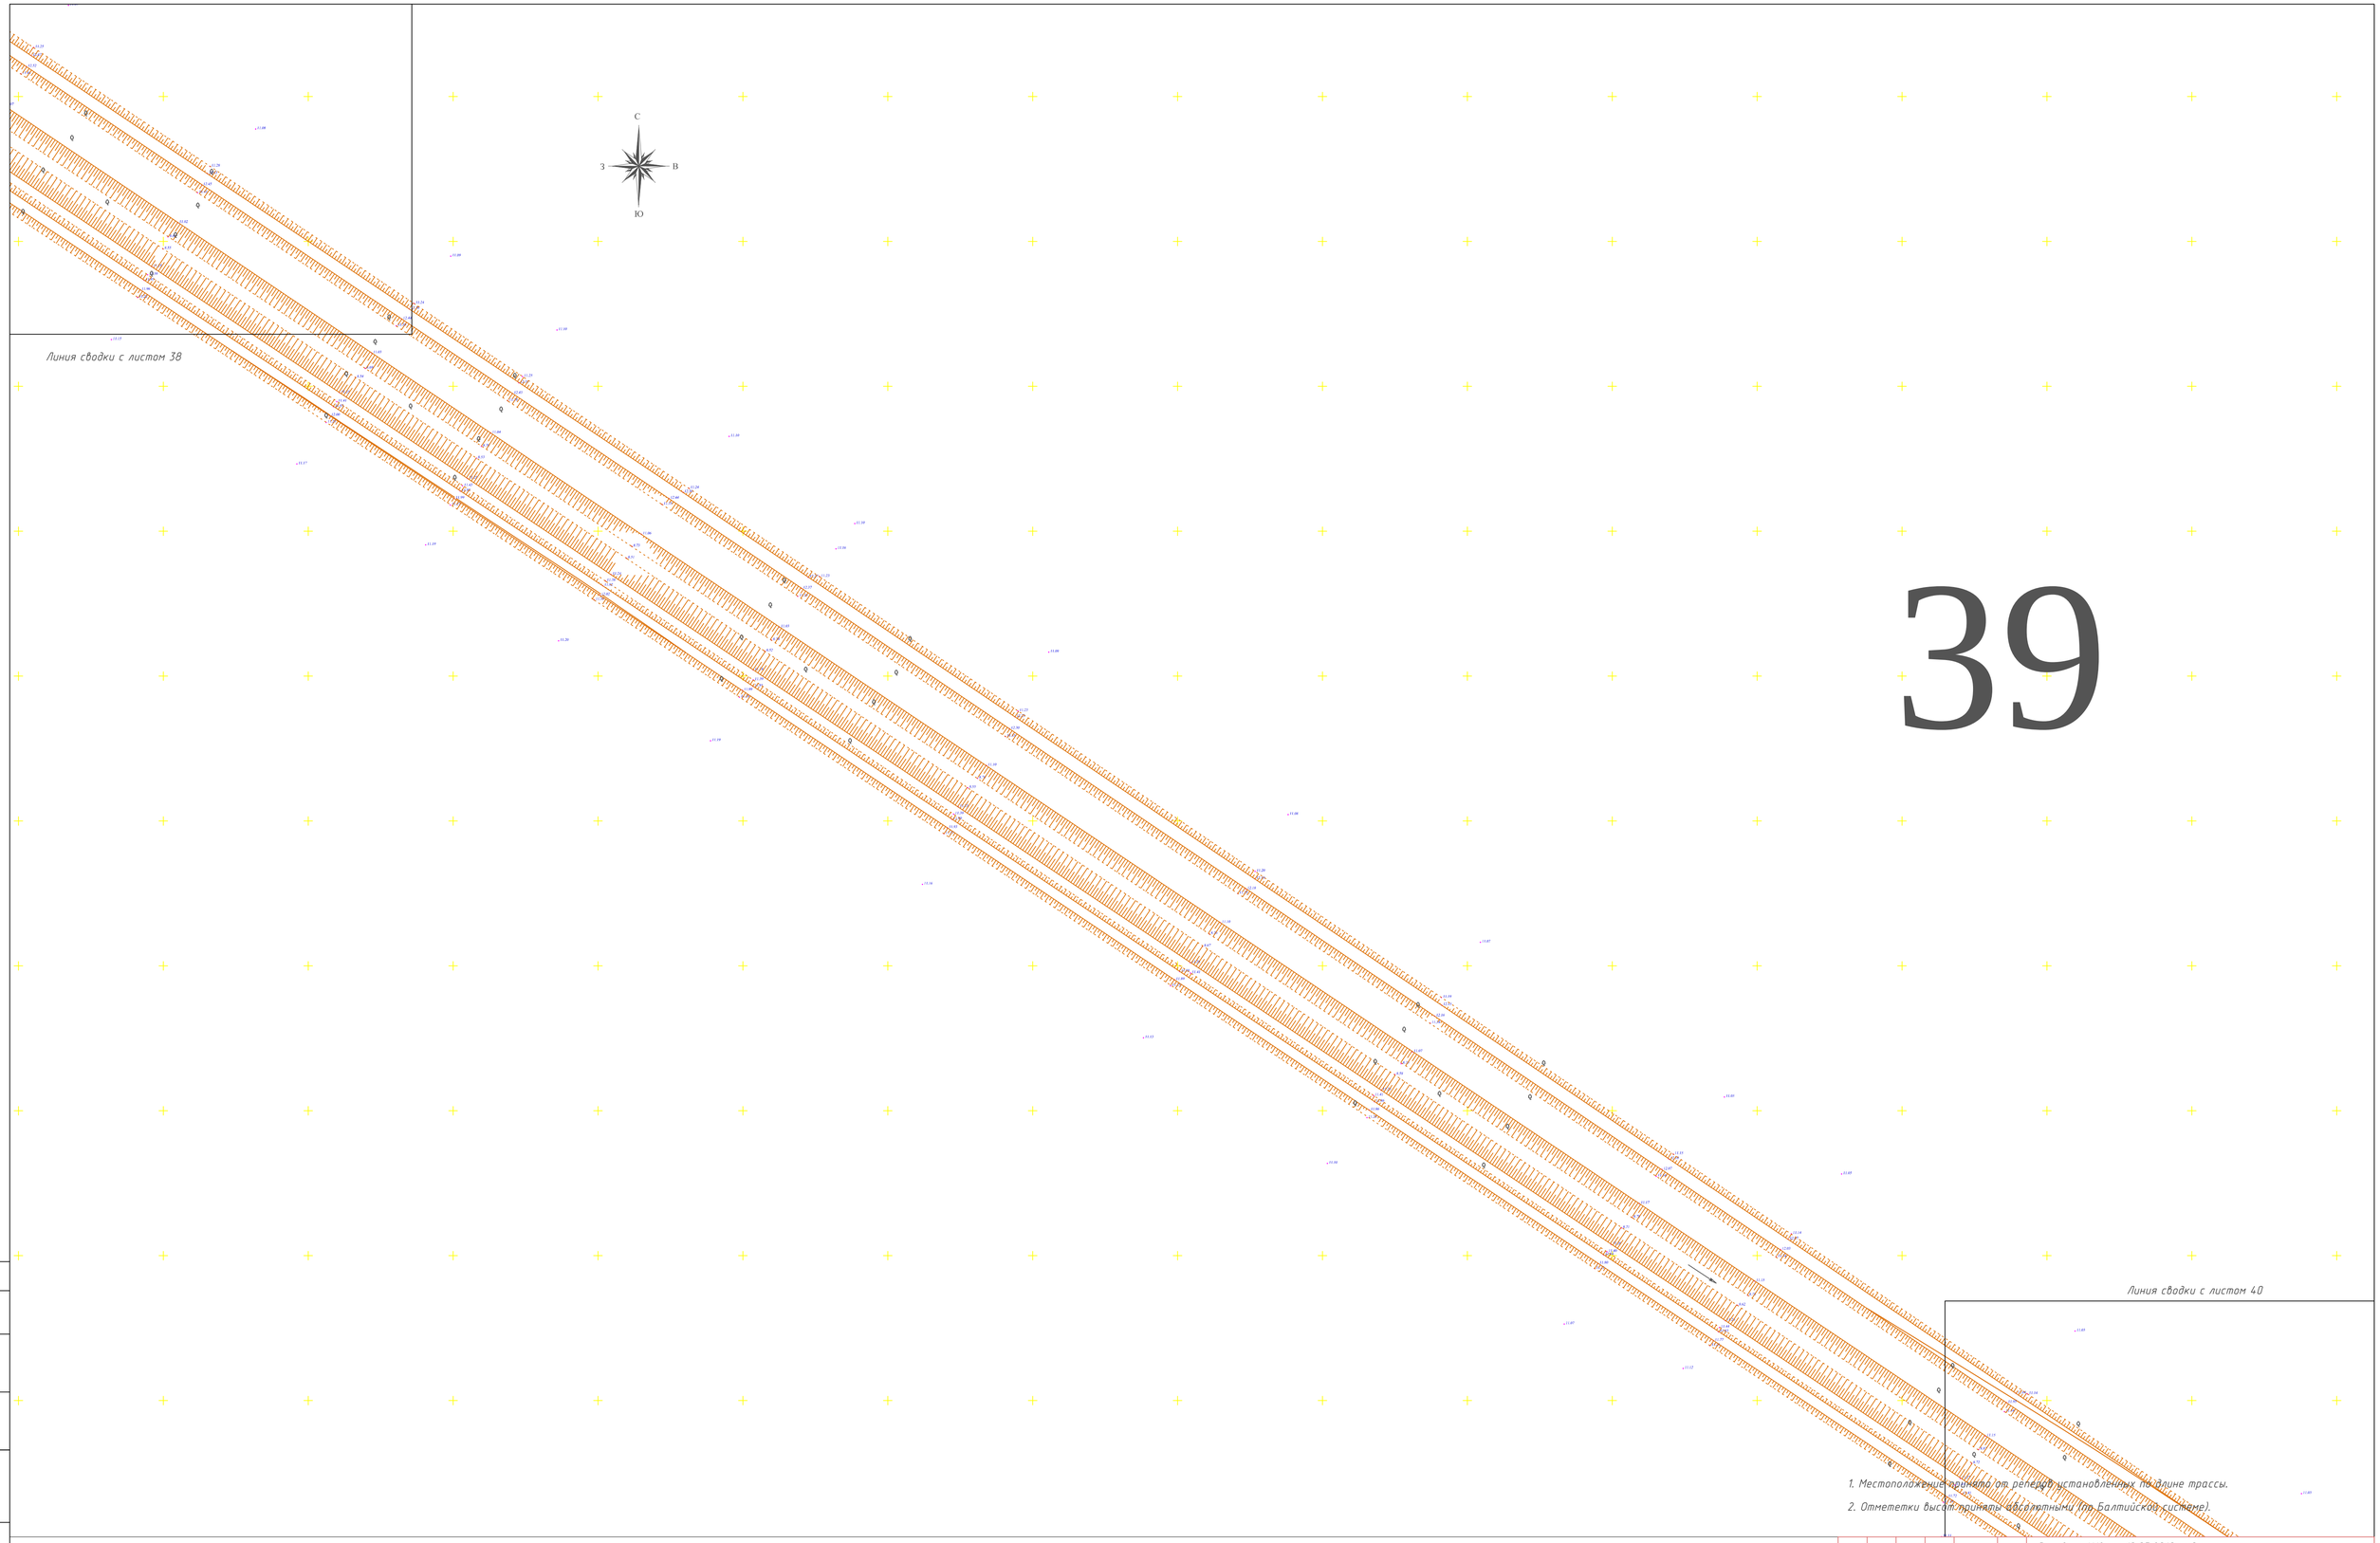

39

1. Местоположение принято от реперов установленных по длине трассы.
2. Отмететки высот приняты абсолютными (по Балтийской системе).

Изм.	Кол.уч.	Лист	№док.	Подпись	Дата
Директор	Сахыбекова Ч.				07.18г.
Геодезист	Бухаев А.				
Выполнил	Бухаев А.				
Н. контроль	Сахыбекова Ч.				

Договор N12 от 10.07.2018 года

"Реконструкция канала Солянка-Азнабай-Тайпа с водозабором из Акжаикского водохранилища Акжаикского района ЗКО"

Заказчик:
ТОО "СИНТЕЗ"

Стадия	Лист	Листов
РП	39	РП

Топосъемка М 1:1000

ТОО "ASSYL HOLDING"
Шымкент 2018 год

Согласовано:

Взам. инв. N

Подпись и дата

Инв. N подл.

Формат А1

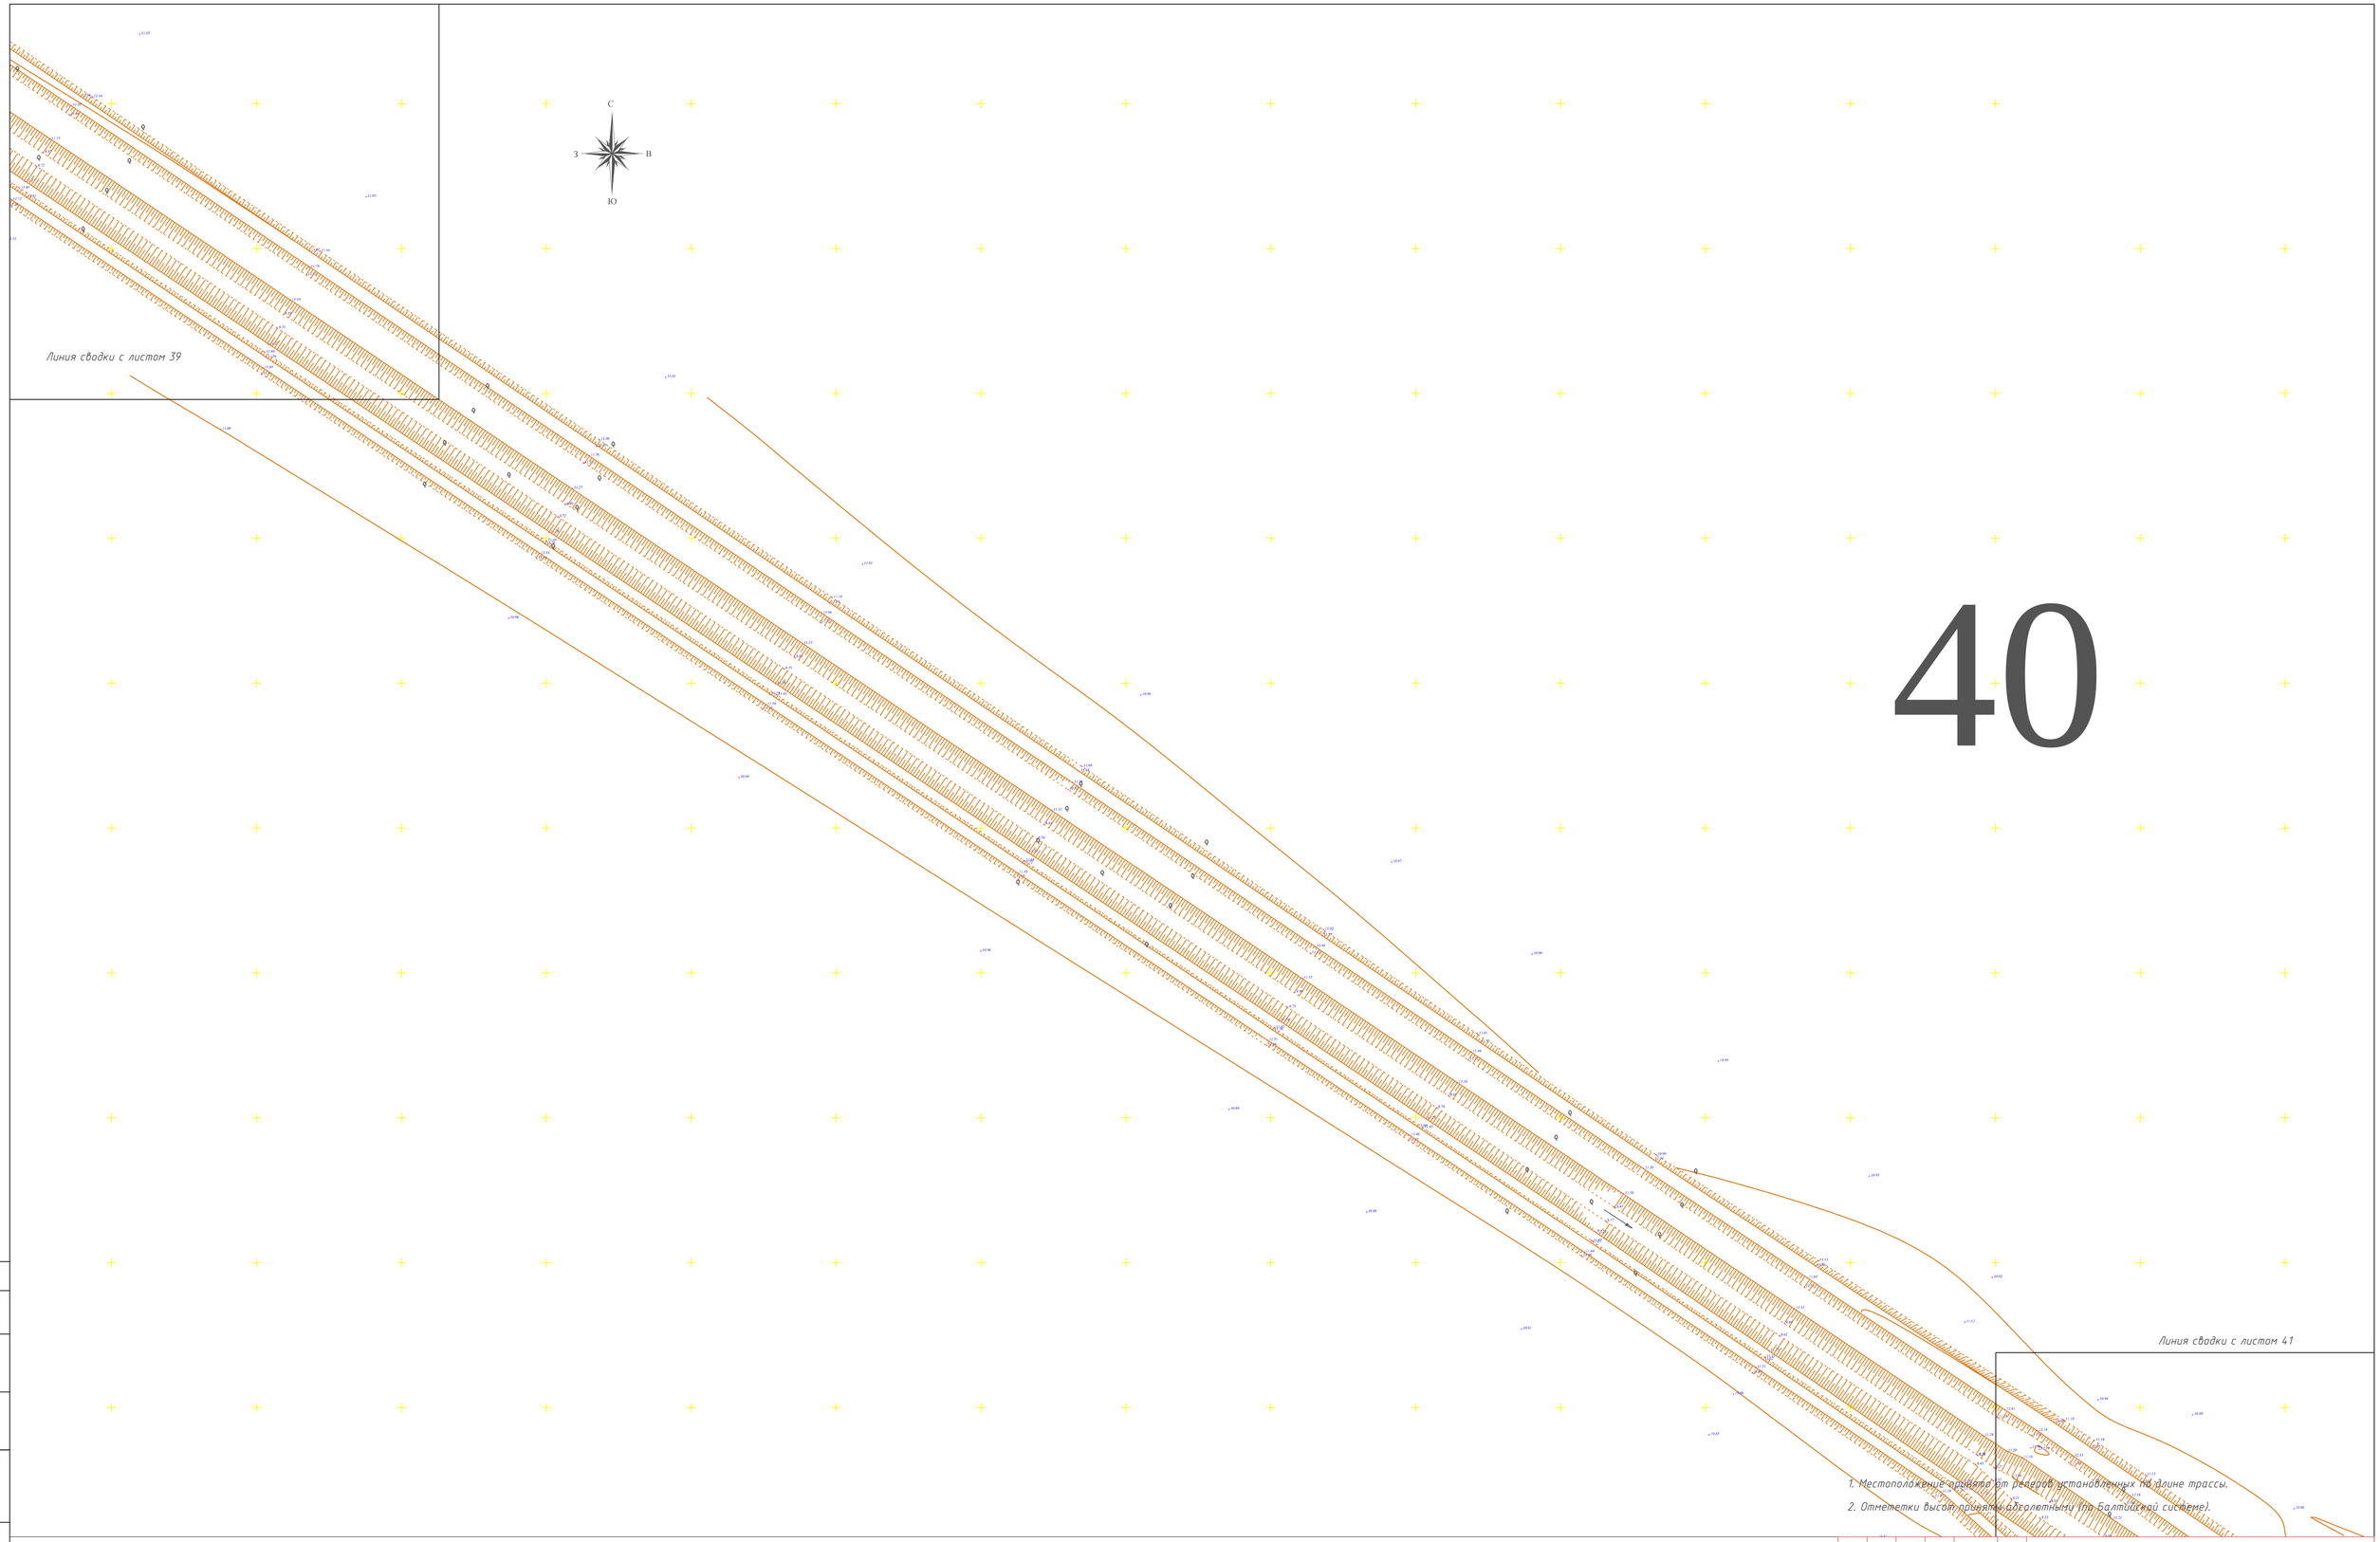

40

1. Местоположение арыков от реперов установленных на длине трассы.
2. Отмететки высот приняты абсолютными (по Балтийской системе).

Согласовано:

Взам. инв. N

Подпись и дата

Инв. N подл.

Изм.	Кол.уч.	Лист	N№док.	Подпись	Дата
Директор		Сахыбекова Ч.			07.18г.
Геодезист		Бухаев А.			
Выполнил		Бухаев А.			
Н. контроль		Сахыбекова Ч.			

Договор N12 от 10.07.2018 года

"Реконструкция канала Солянка-Азнабай-Тайпа с водозабором из Акжаикского водохранилища Акжаикского района ЗКО"

Заказчик:
ТОО "СИНТЕЗ"

Стадия	Лист	Листов
РП	40	РП

Топосъемка М 1:1000

ТОО "ASSYL HOLDING"
Шымкент 2018 год

Формат А1

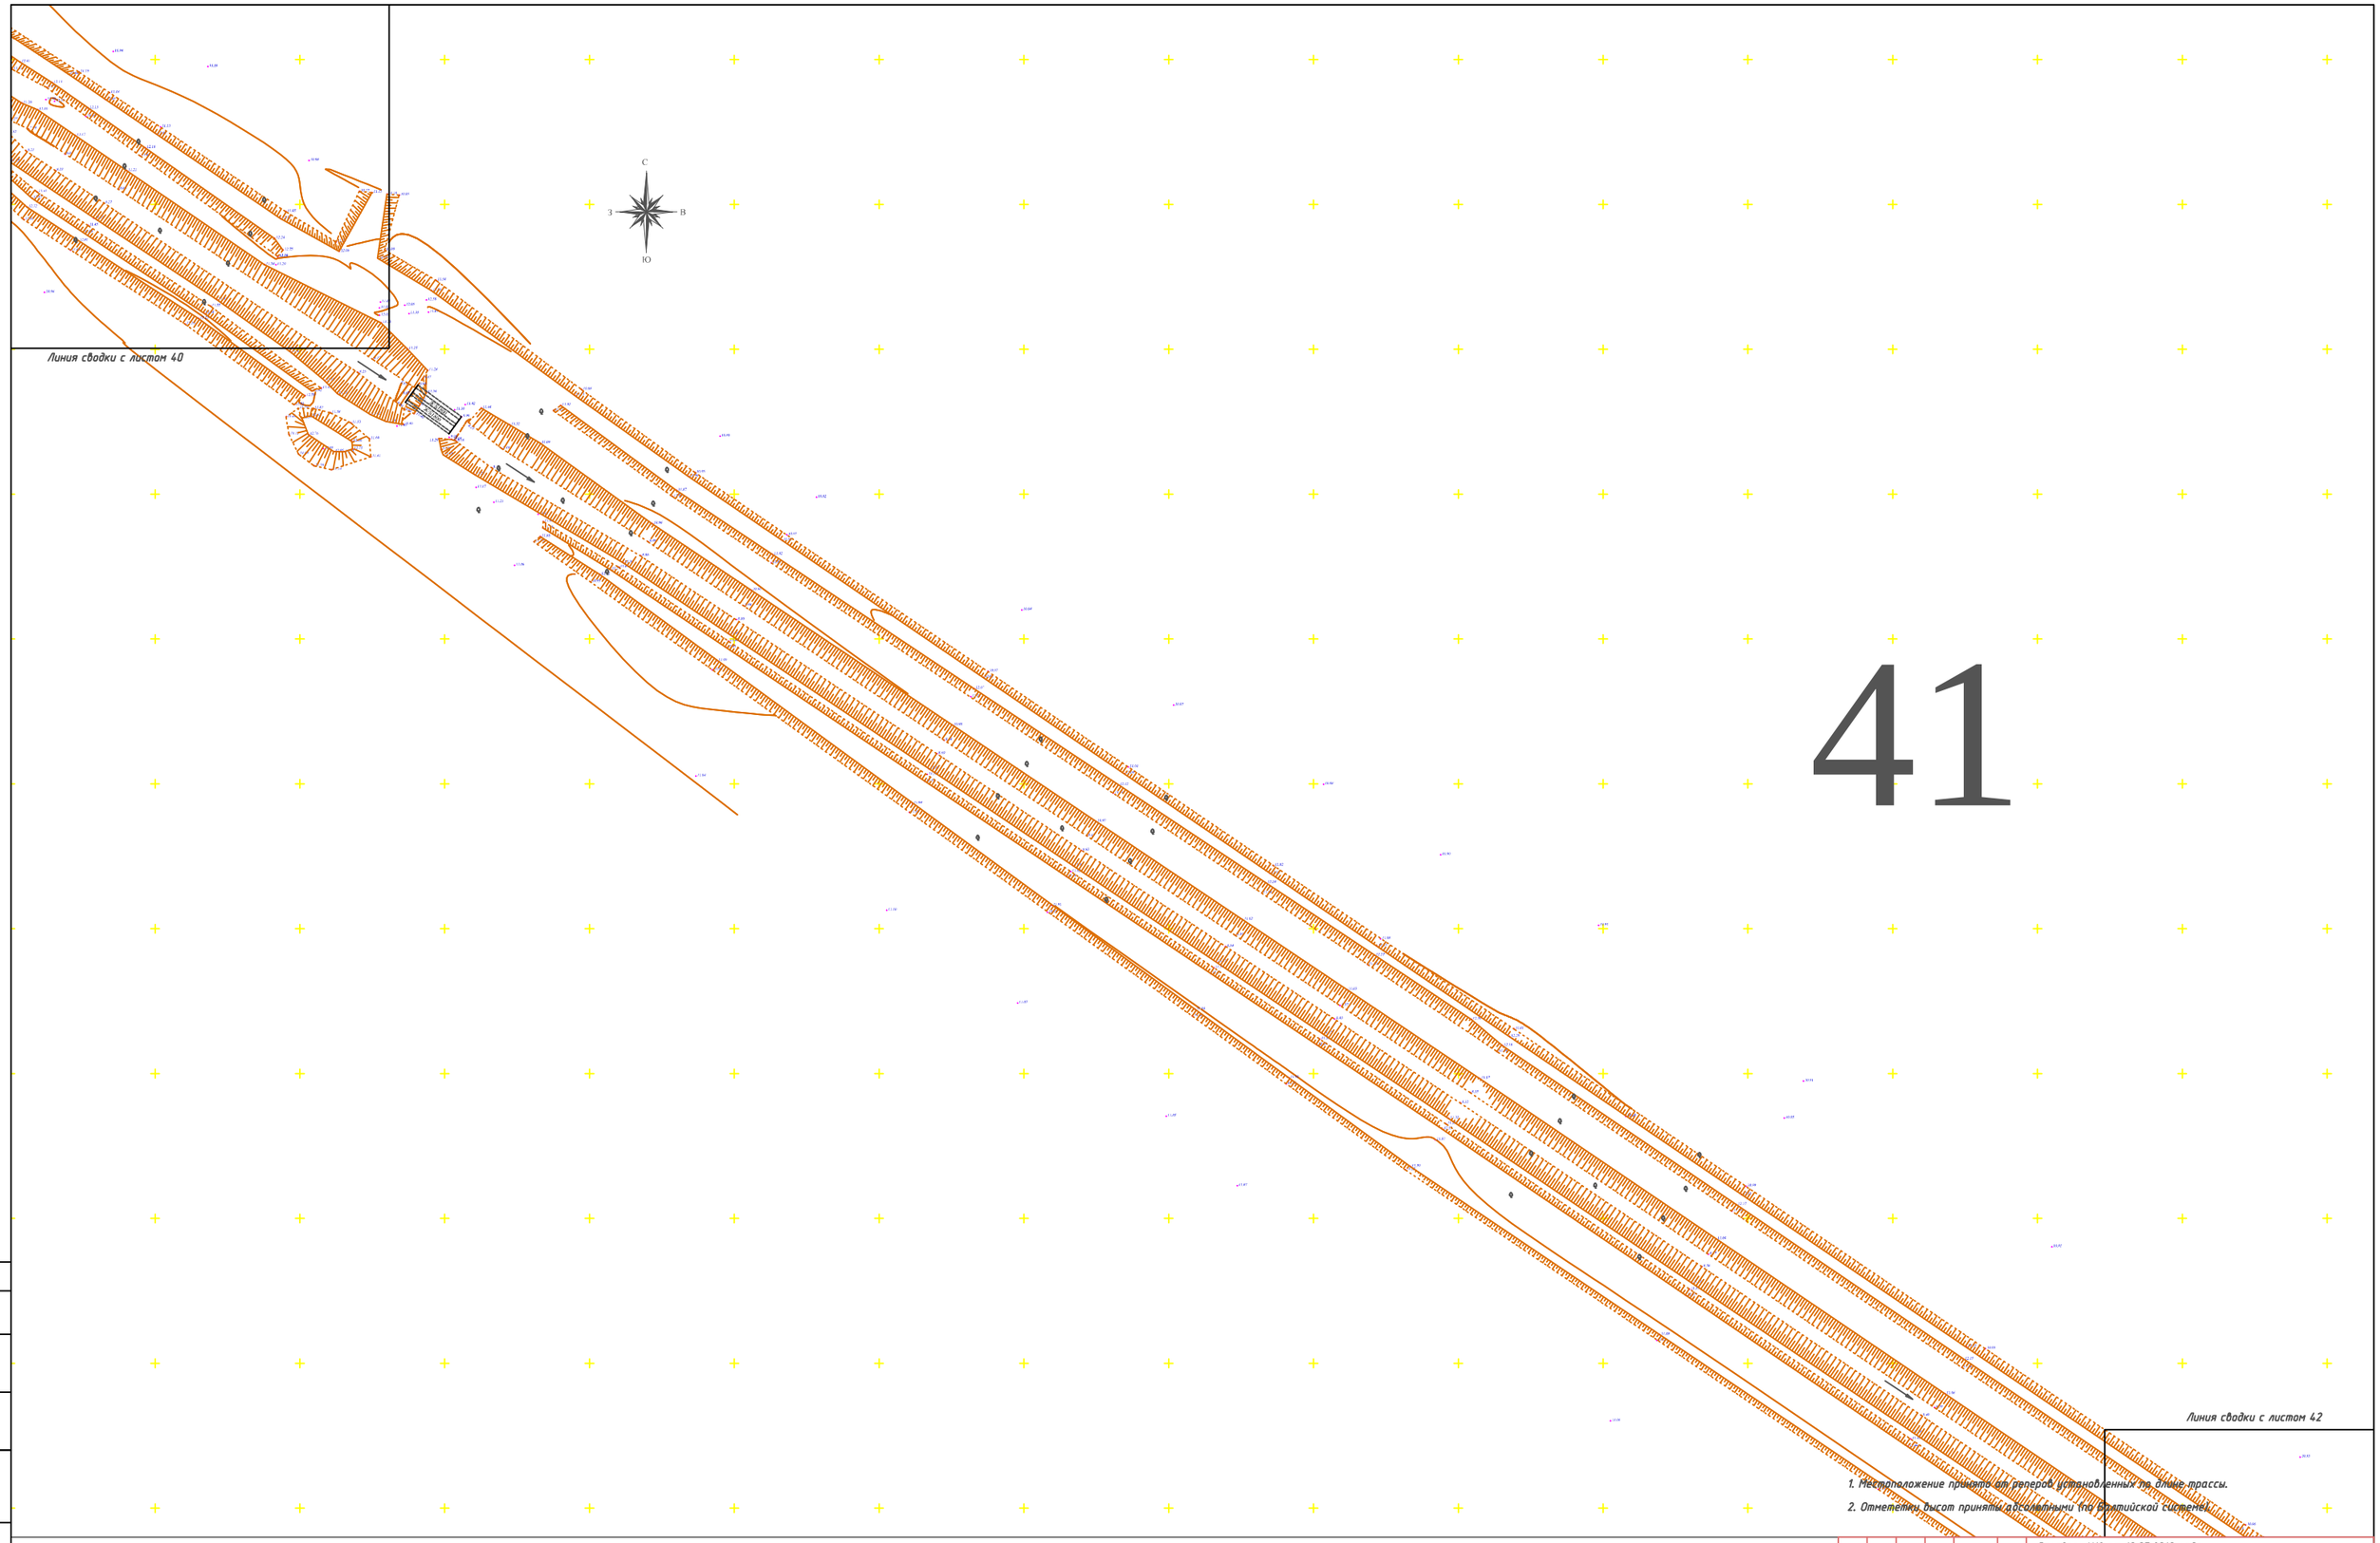

41

1. Местоположение приято от реперов установленных на линии трассы.
2. Отмететки высот приняты абсолютными (по Балтийской системе).

Согласовано:

Инв. N подл. | Подпись и дата | Взам. инв. N

Изм.	Кол.уч.	Лист	N№док.	Подпись	Дата
Директор		Сахиденова Ч.			07.18г.
Геодезист		Бухаев А.			
Выполнил		Бухаев А.			
Н. контроль		Сахиденова Ч.			

Договор N12 от 10.07.2018 года

"Реконструкция канала Солянка-Азнабай-Тайпа с водозабором из Акжаикского водохранилища Акжаикского района ЗКО"

Заказчик:
ТОО "СИНТЕЗ"

Стадия	Лист	Листов
РП	41	РП

Топосъемка М 1:1000

ТОО "ASSYL HOLDING"
Шымкент 2018 год

Формат А1

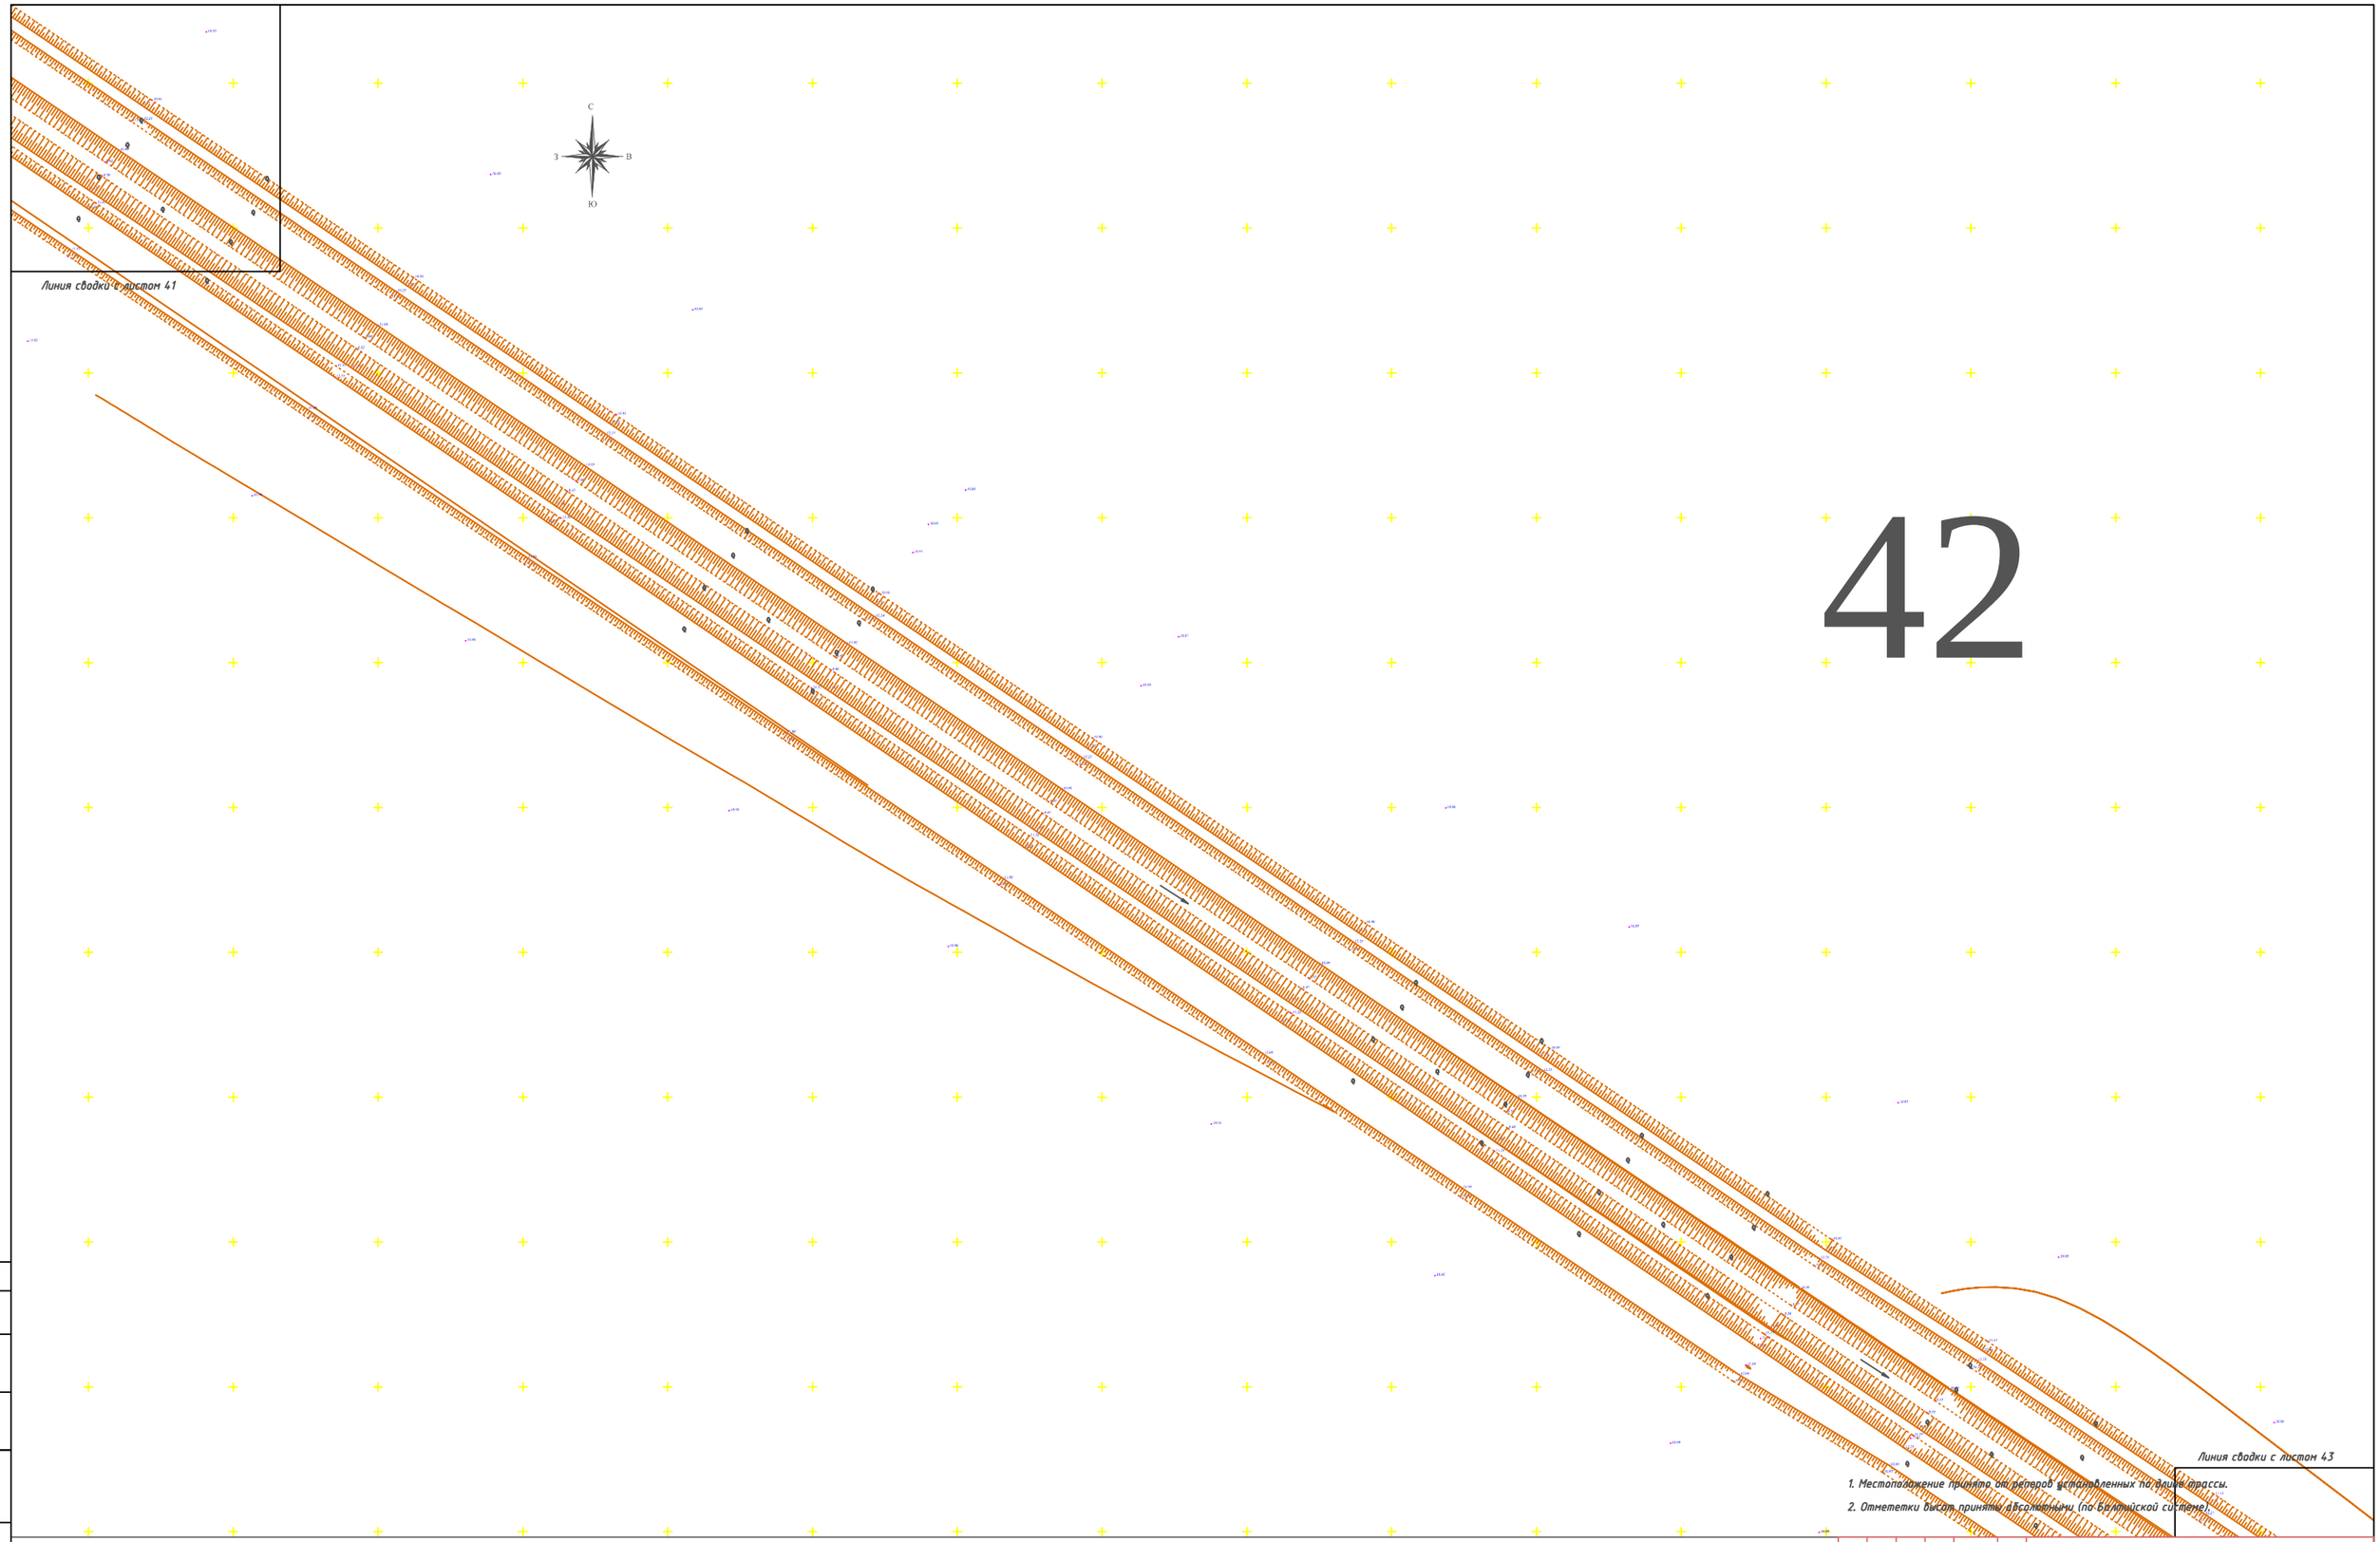

42

1. Местоположение пикетов от реперов установленных по оси трассы.
2. Отмететки высот приняты абсолютными (по Балтийской системе).

Согласовано:

Взам. инв. N

Подпись и дата

Инв. N подл.

Изм.	Кол.уч.	Лист	№док.	Подпись	Дата
Директор		Сахибекова Ч.			07.18г.
Геодезист		Бухаев А.			
Выполнил		Бухаев А.			
Н. контроль		Сахибекова Ч.			

Договор N12 от 10.07.2018 года

"Реконструкция канала Солянка-Азнабай-Тайпа с водозабором из Акжаикского водохранилища Акжаикского района ЗКО"

Заказчик: ТОО "СИНТЕЗ"

Стадия	Лист	Листов
РП	42	РП

Топосъемка М 1:1000

ТОО "ASSYL HOLDING"
Шымкент 2018 год

Формат А1

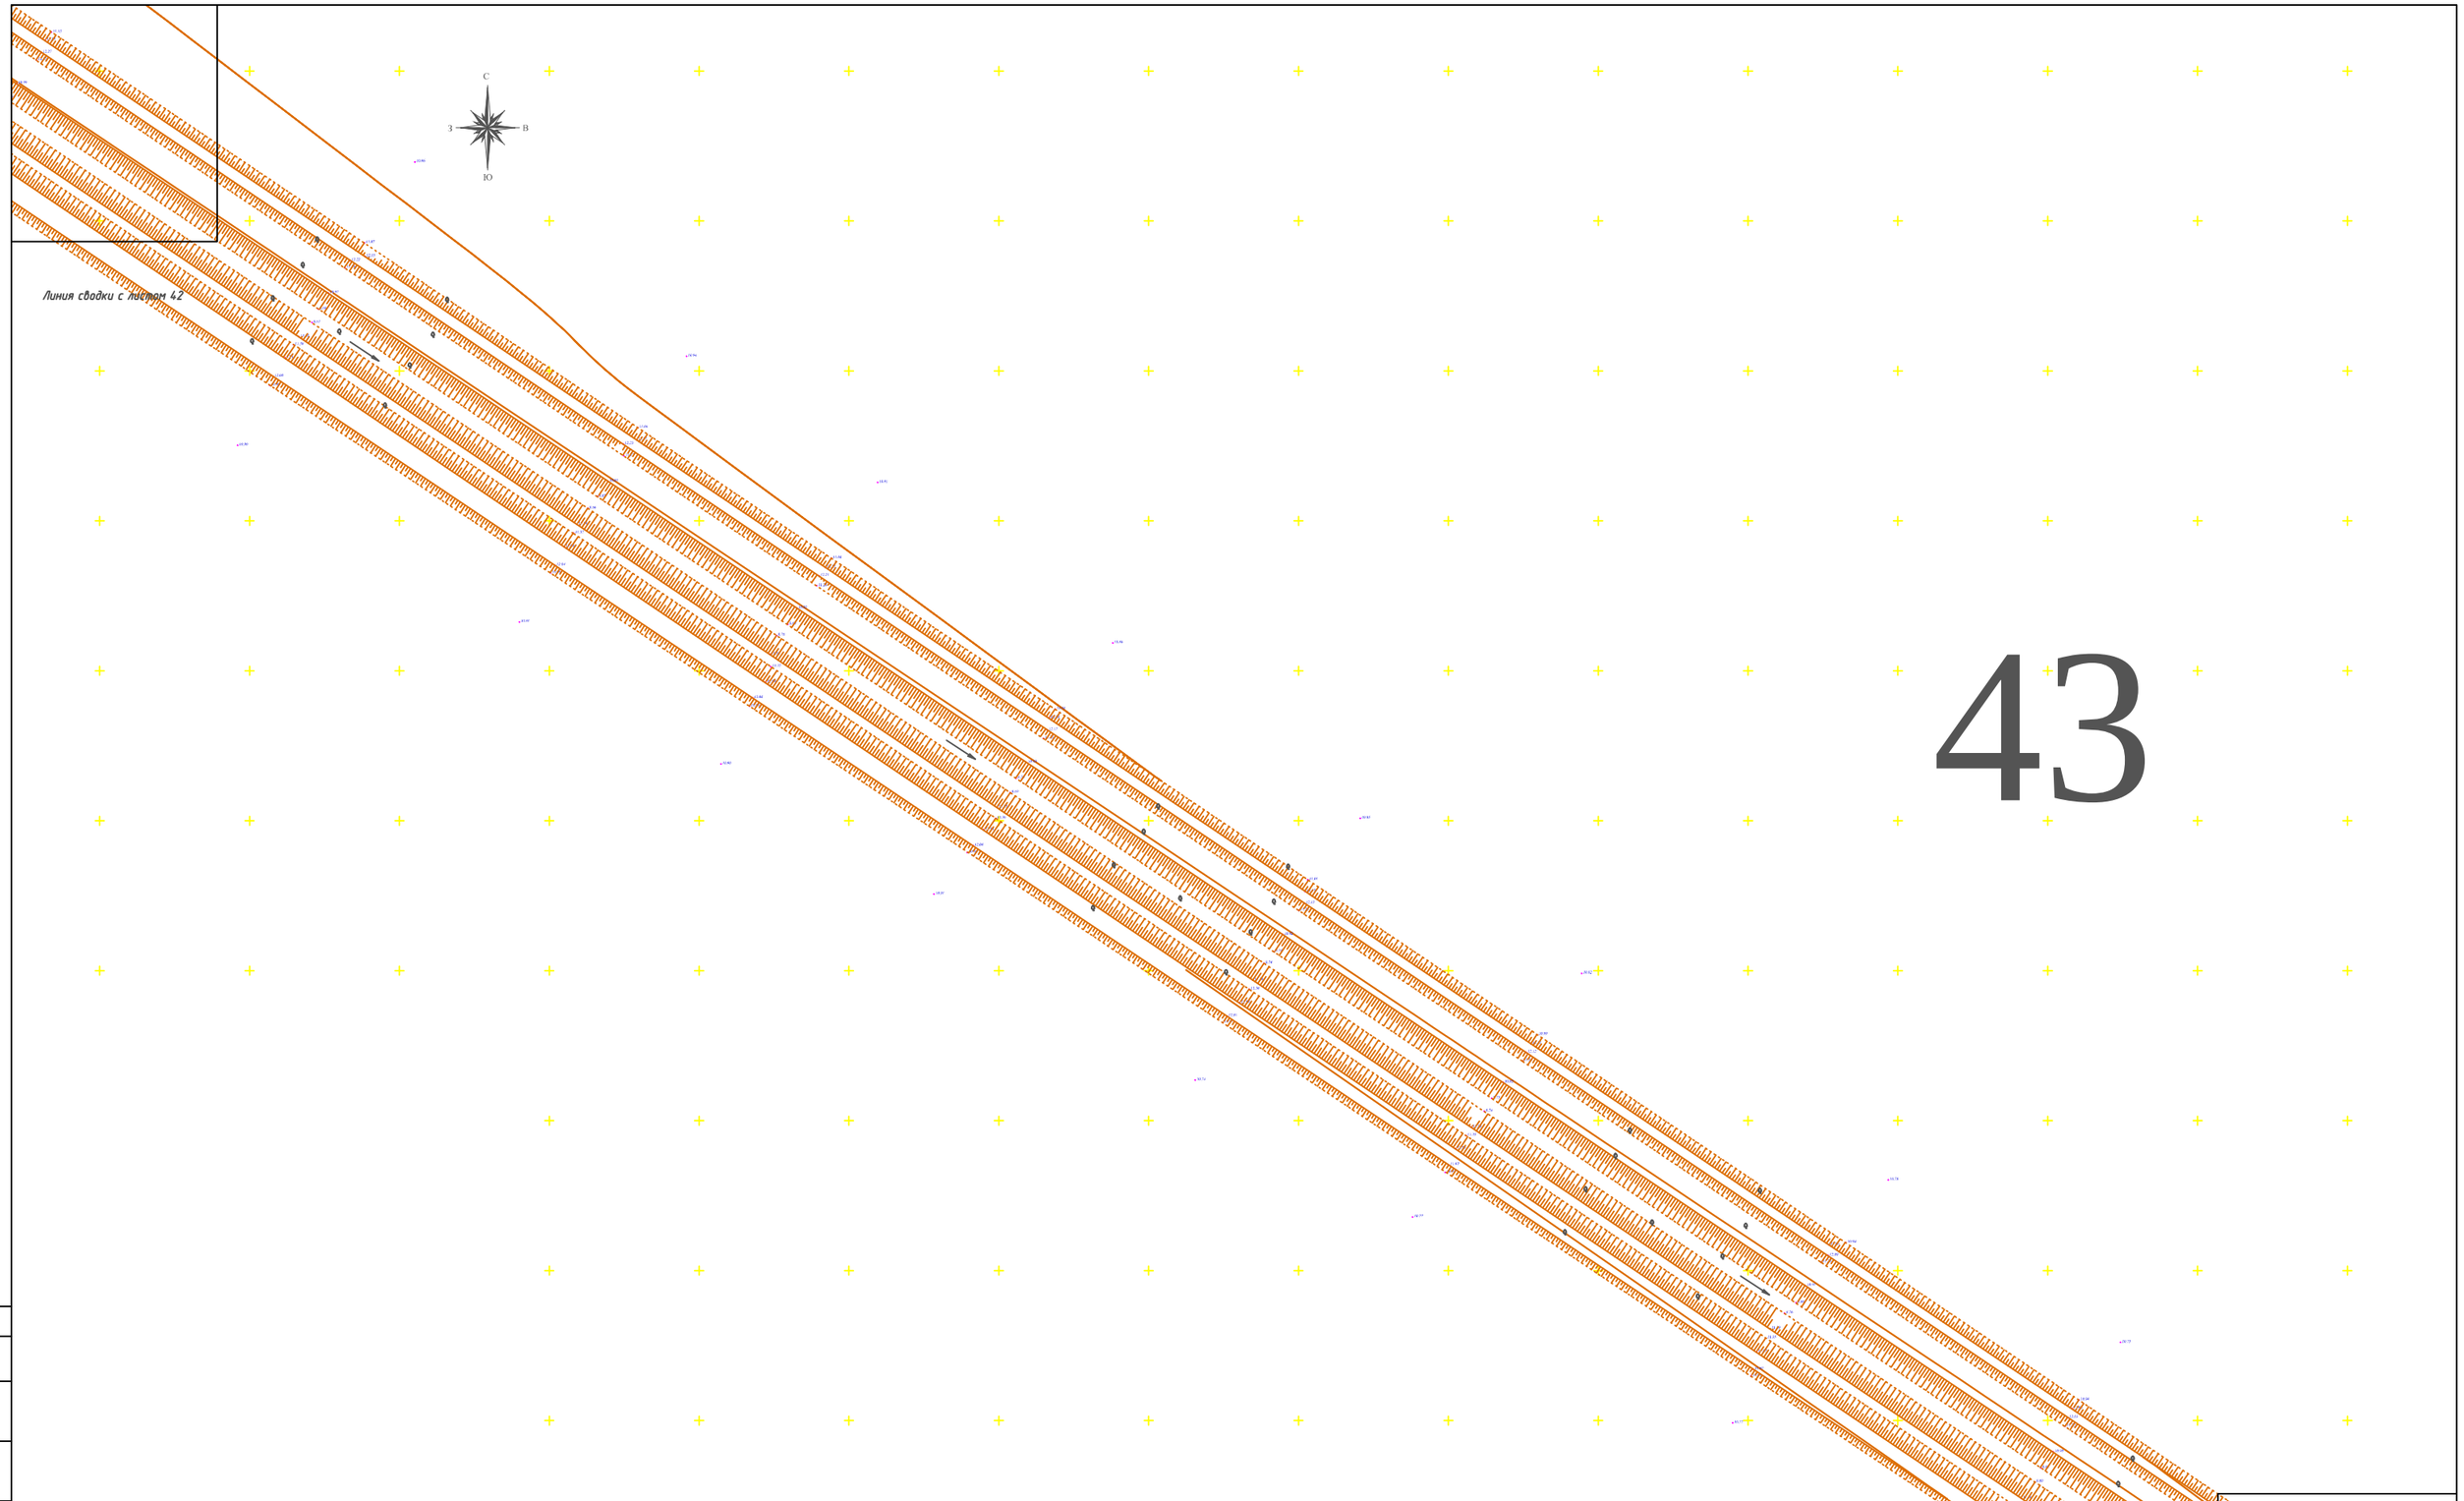

43

1. Местоположение принято от реперов установленных по оси трассы.
2. Отмететки высот приняты абсолютными (по Балтийской системе).

Согласовано:

Инв. N подл. | Подпись и дата | Взам. инв. N

Изм.	Кол.уч.	Лист	№док.	Подпись	Дата
Директор		Сахибекова Ч.			07.18г.
Геодезист		Бухаев А.			
Выполнил		Бухаев А.			
Н. контроль		Сахибекова Ч.			

Договор N12 от 10.07.2018 года

"Реконструкция канала Солянка-Азнабай-Тайпа с водозабором из Акжаикского водохранилища Акжаикского района ЗКО"

Заказчик:
ТОО "СИНТЕЗ"

Стадия	Лист	Листов
РП	43	РП

Топосъемка М 1:1000

ТОО "ASSYL HOLDING"
Шымкент 2018 год

Формат А1

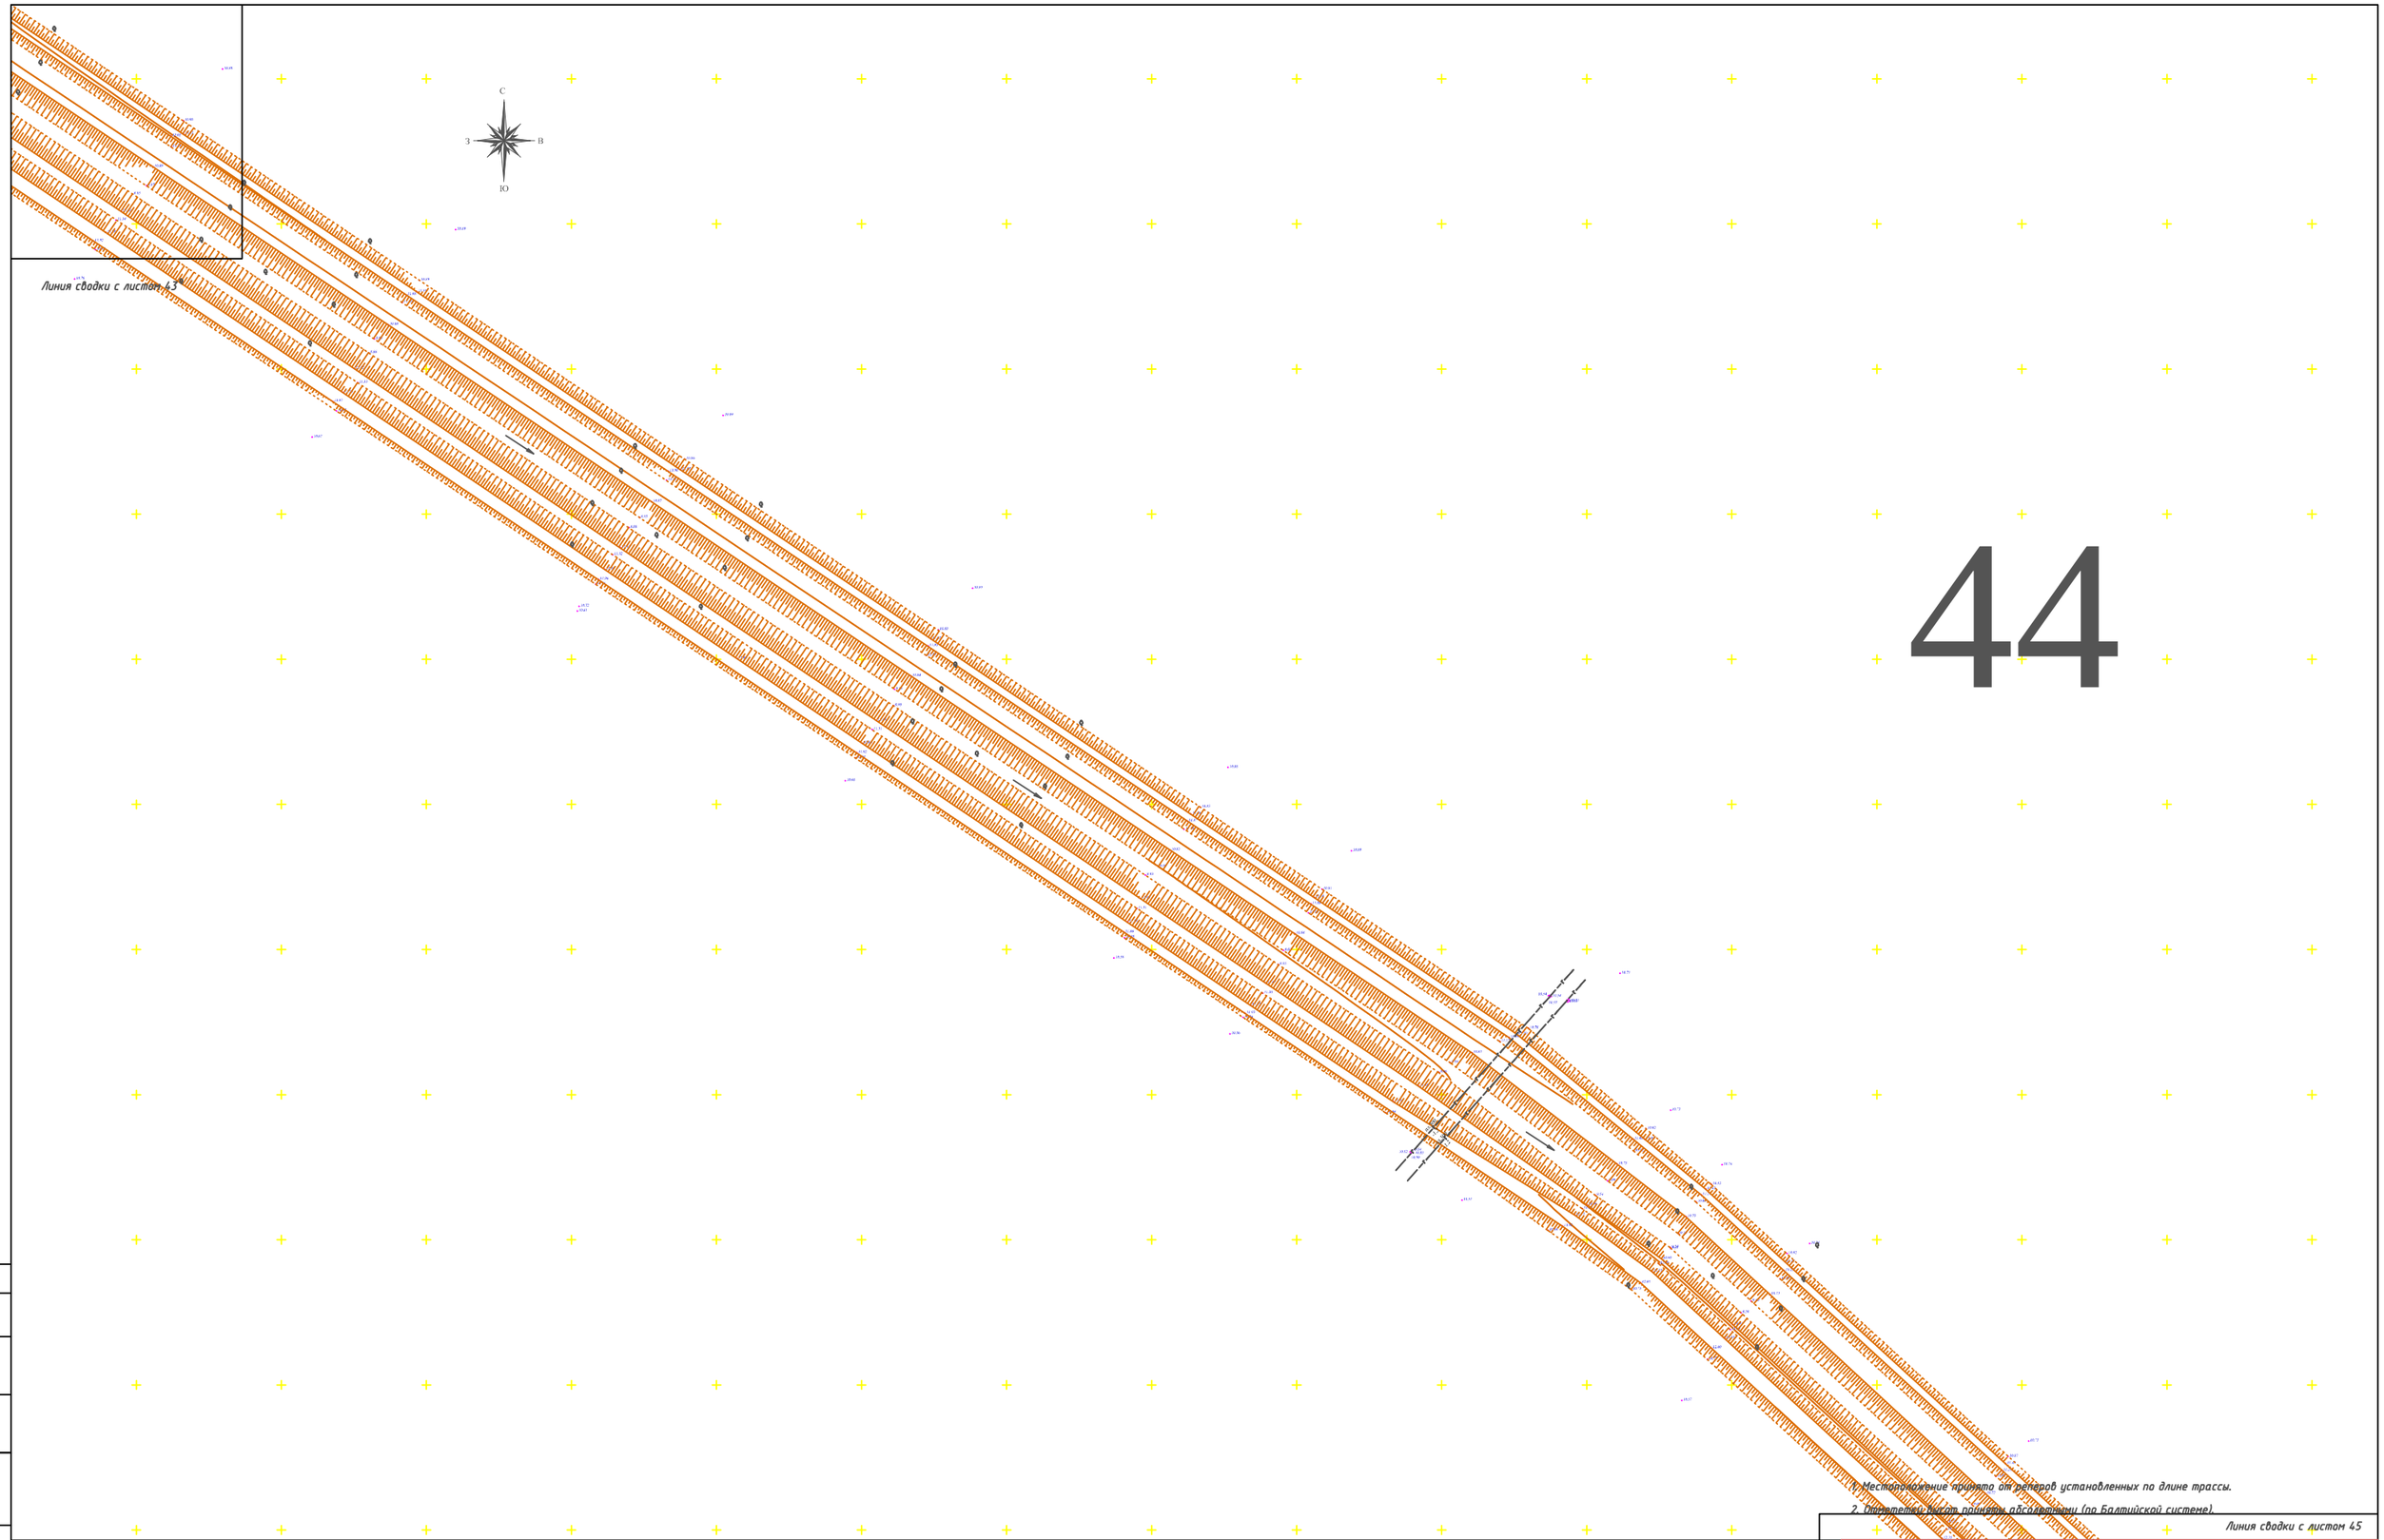

1. Местоположение принято от реперов установленных по длине трассы.
2. Планметеры высот приведены абсолютному (по Балтийской системе).

Согласовано:

Взам. инв. N

Подпись и дата

Инв. N подл.

Изм.	Кол.уч.	Лист	№док.	Подпись	Дата
Директор		Сахидекова Ч.			07.18г.
Геодезист		Бухаев А.			
Выполнил		Бухаев А.			
Н. контроль		Сахидекова Ч.			

Договор N12 от 10.07.2018 года

"Реконструкция канала Солянка-Азнабай-Тайпа с водозабором из Акжаикского водохранилища Акжаикского района ЗКО"

Заказчик:
ТОО "СИНТЕЗ"

Стадия	Лист	Листов
РП	44	РП

Топосъемка М 1:1000

ТОО "ASSYL HOLDING"
Шымкент 2018 год

Формат А1

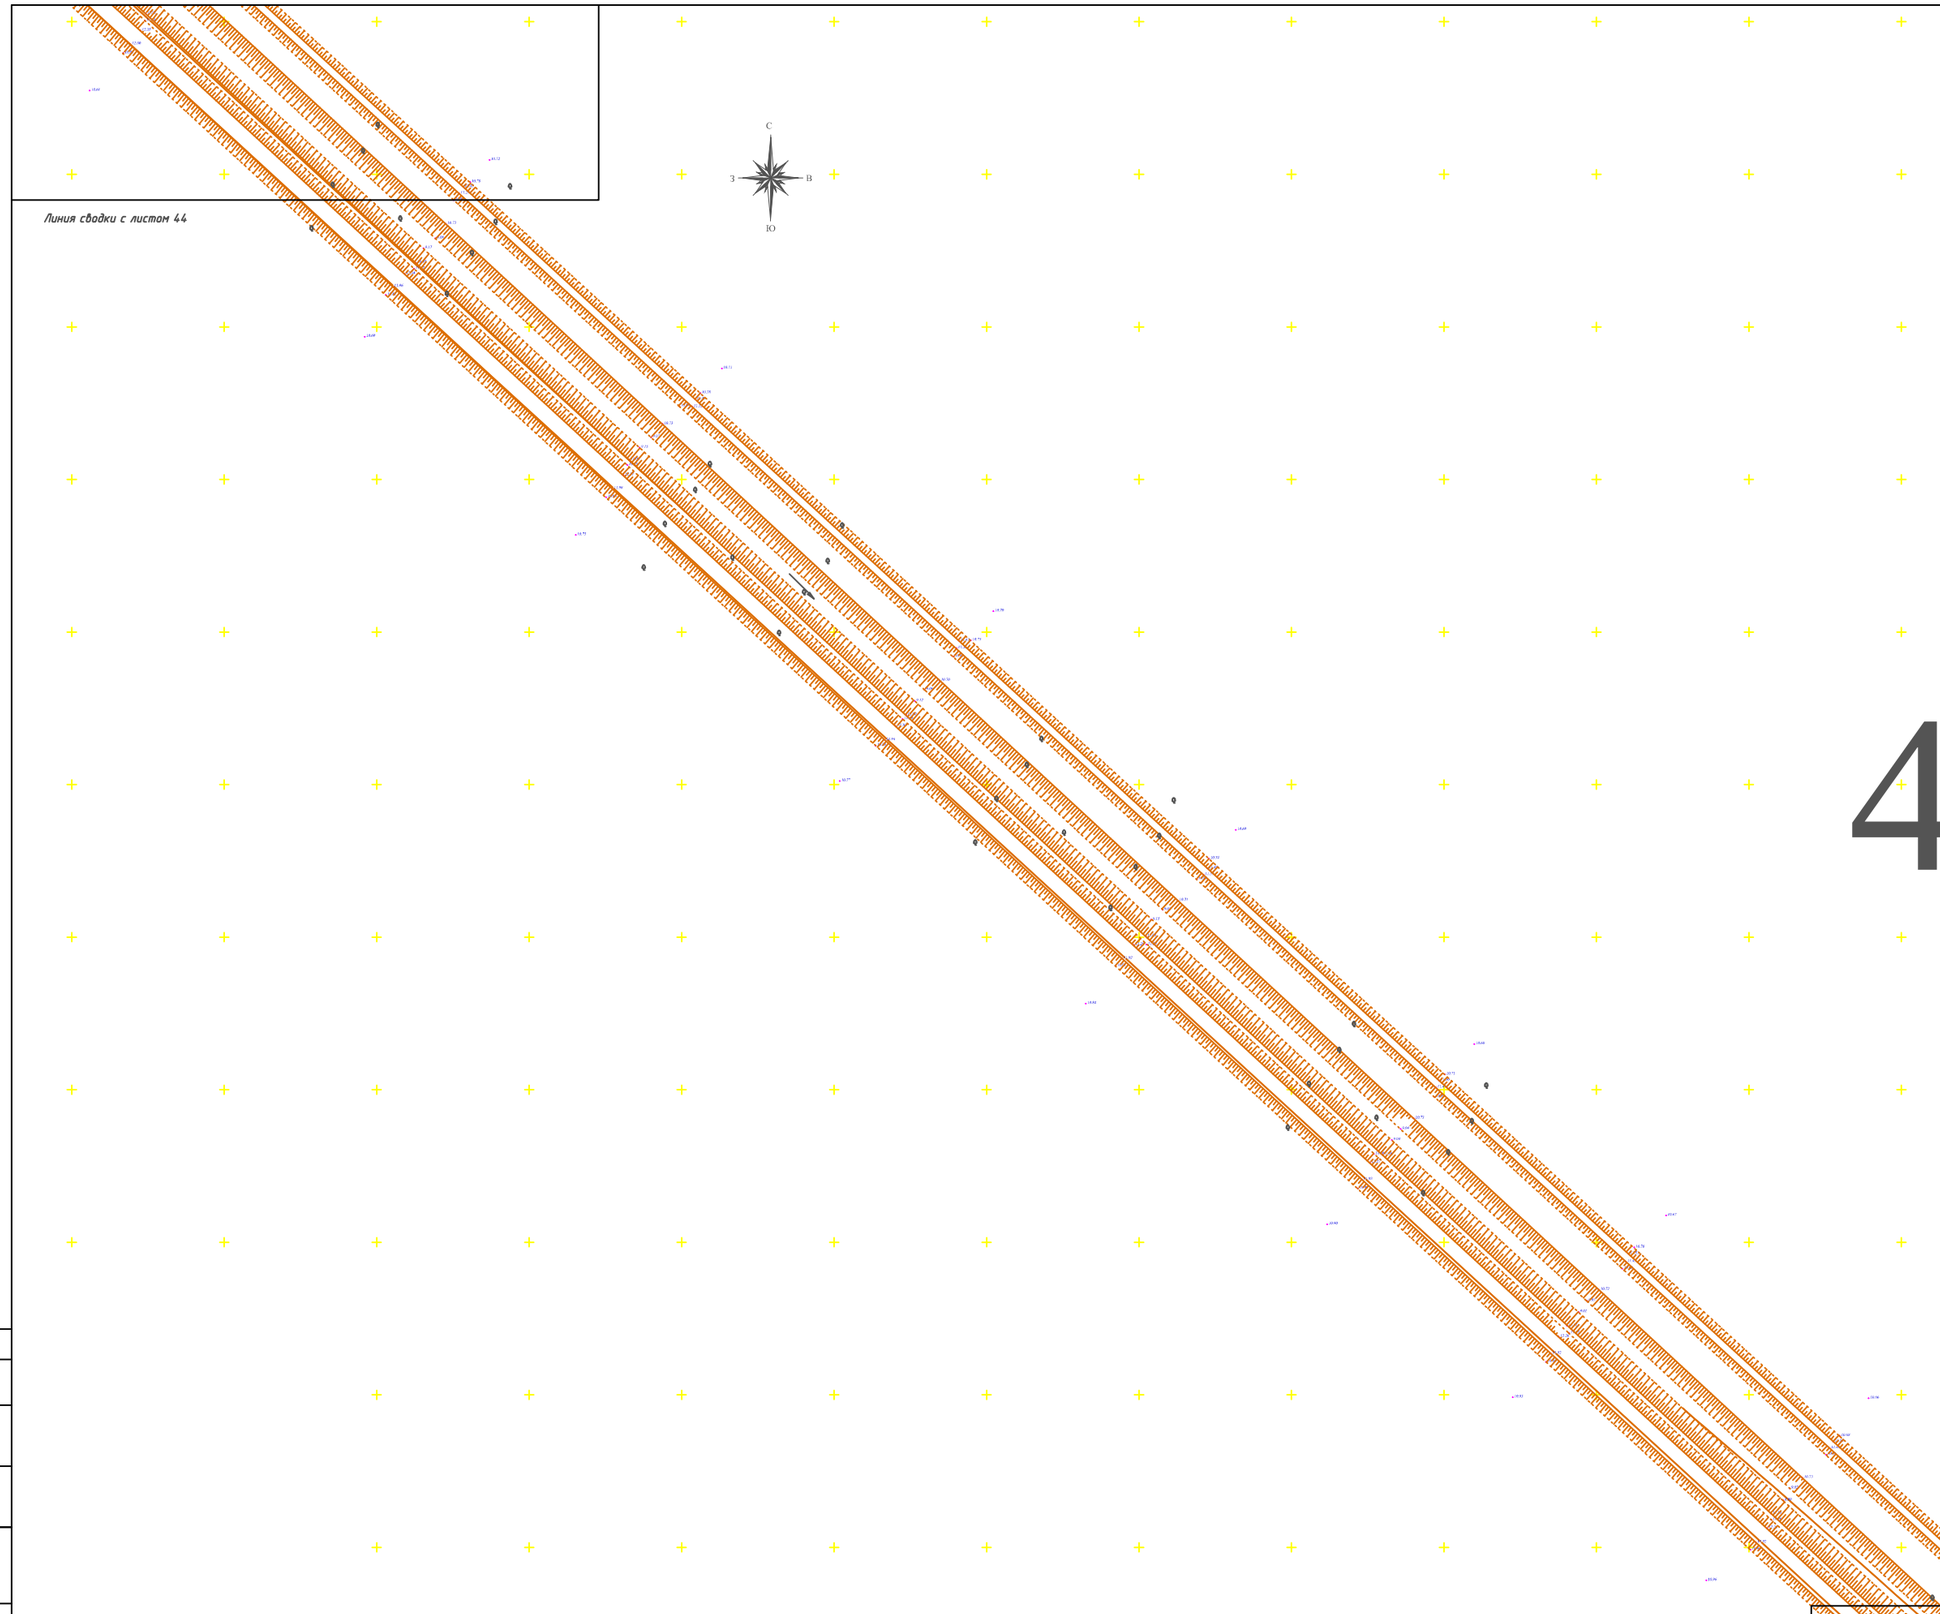

45

1. Местоположение принято от реперов установленных по длине трассы.
2. Отметки высот приняты абсолютными (по Балтийской системе).

Линия сводки с листом 46

Согласовано:

Взам. инв. N

Подпись и дата

Инв. N подл.

Изм.	Кол.уч.	Лист	N№док.	Подпись	Дата
Директор		Сахибекова Ч.			07.18г.
Геодезист		Бцкаев А.			
Выполнил		Бцкаев А.			
Н. контроль		Сахибекова Ч.			

Договор N12 от 10.07.2018 года

"Реконструкция канала Солянка-Азнабай-Тайпа с водозабором из Акжаикского водохранилища Акжаикского района ЗКО"

Заказчик:
ТОО "СИНТЕЗ"

Стадия	Лист	Листов
РП	45	РП

Топосъемка М 1:1000

ТОО "ASSYL HOLDING"
Шымкент 2018 год

Формат А1

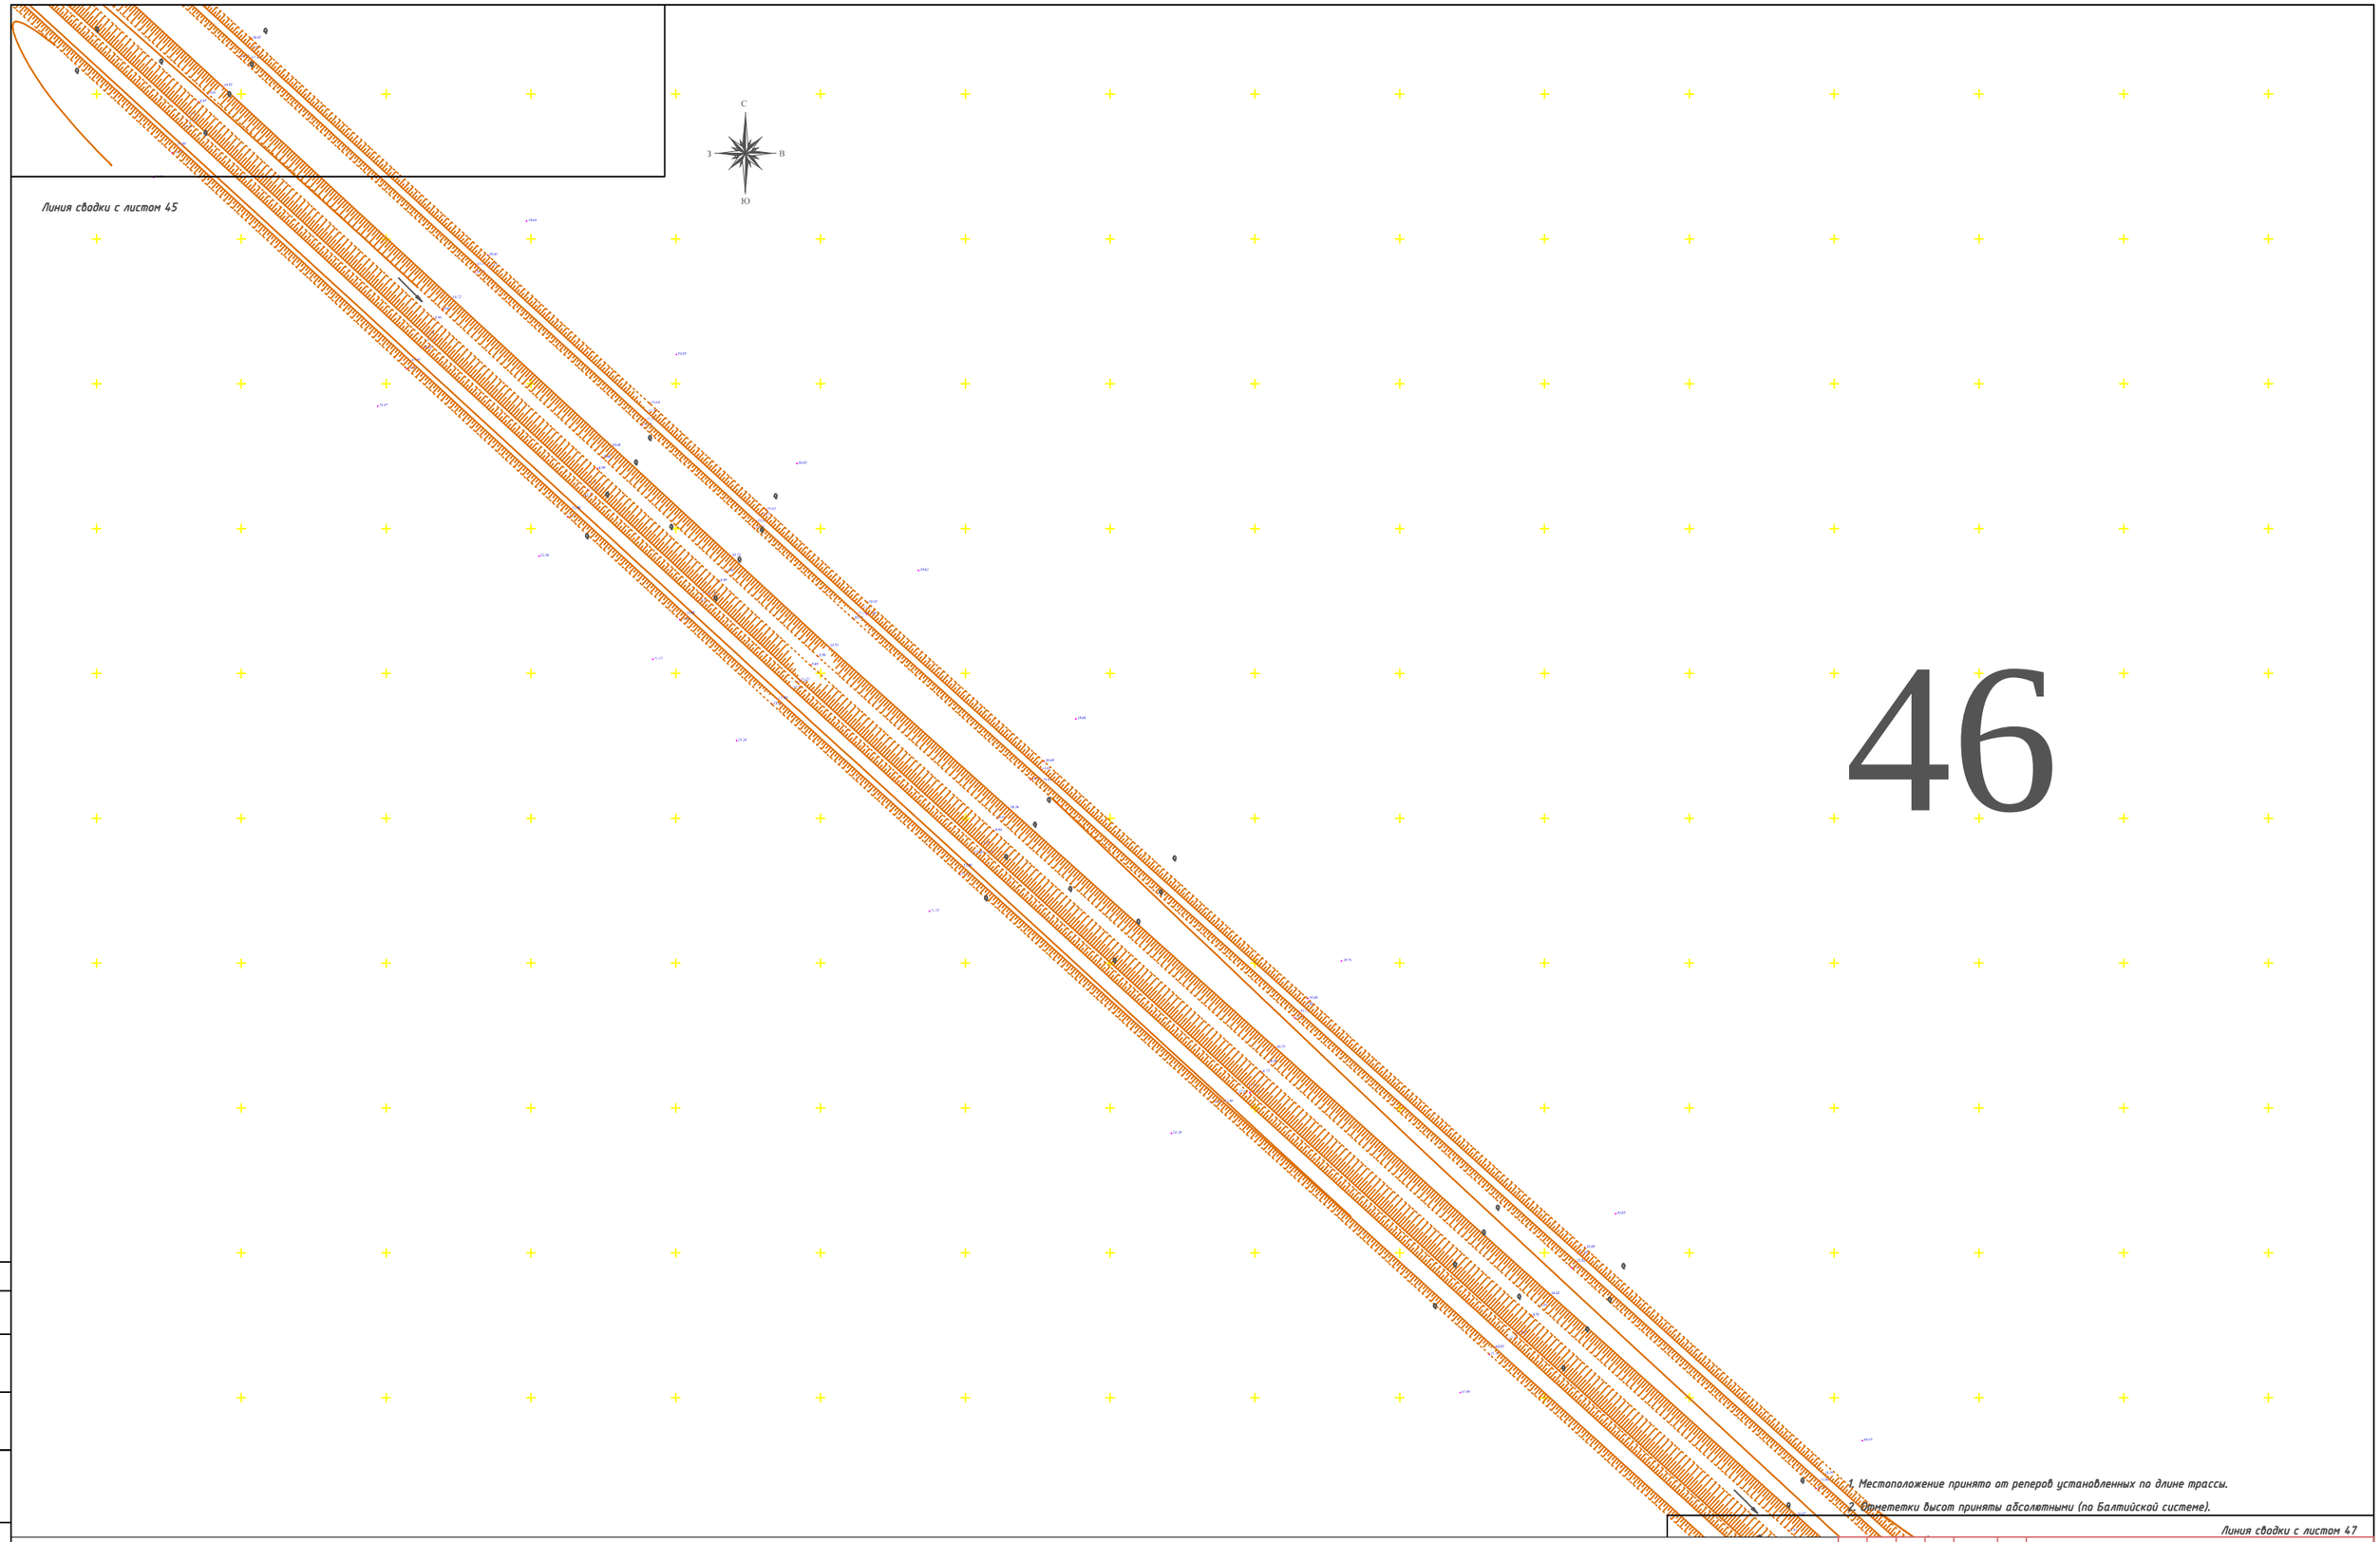

1. Местоположение принято от реперов установленных по длине трассы.
2. Отмететки высот приняты абсолютными (по Балтийской системе).

Линия сводки с листом 47

Согласовано:

Взам. инв. N

Подпись и дата

Инв. N подл.

Изм.	Кол.уч.	Лист	N°док.	Подпись	Дата
Директор		Сахидекова Ч.			07.18г.
Геодезист		Бухаев А.			
Выполнил		Бухаев А.			
Н. контроль		Сахидекова Ч.			

Договор N12 от 10.07.2018 года

"Реконструкция канала Солянка-Азнабай-Тайпа с водозабором из Акжаикского водохранилища Акжаикского района ЗКО"

Заказчик:
ТОО "СИНТЕЗ"

Стадия	Лист	Листов
РП	46	РП

Топосъемка М 1:1000

ТОО "ASSYL HOLDING"
Шымкент 2018 год

Формат А1

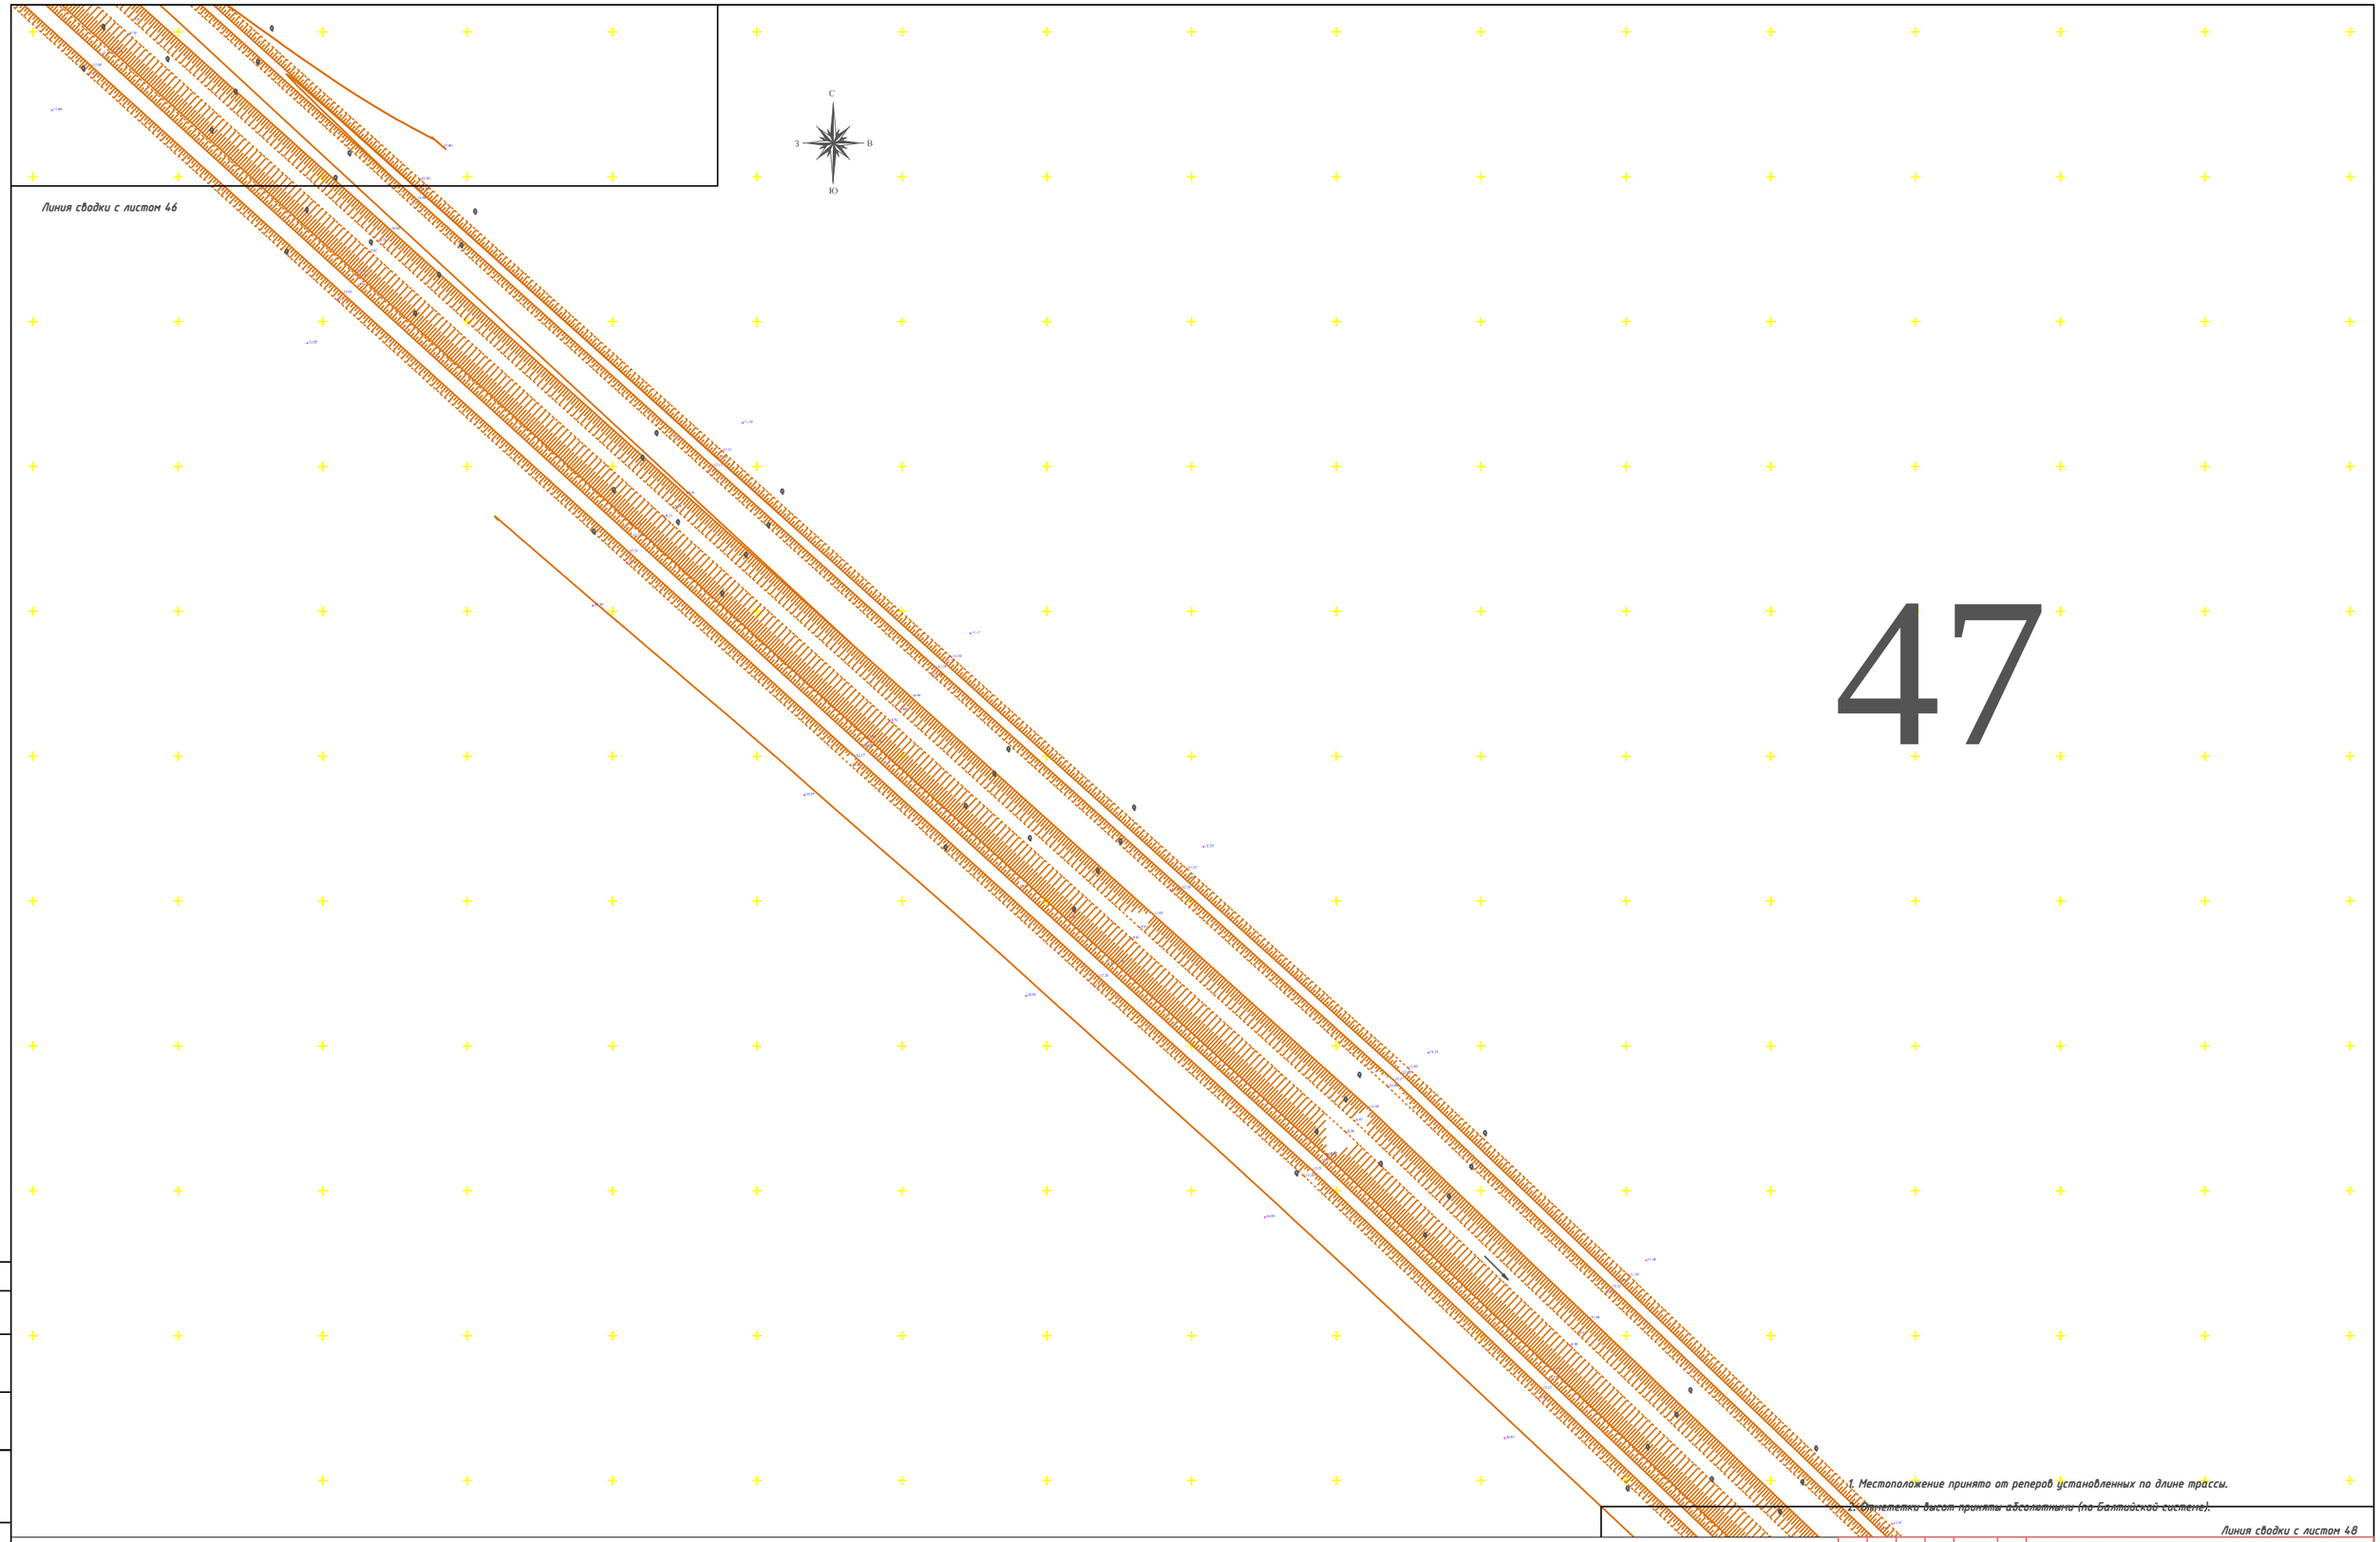

1. Местоположение принято от реперов установленных по длине трассы.
2. Отметки высот приняты абсолютными (по Балтийской системе).

Линия сводки с листом 48

Согласовано:

Взам. инв. N

Подпись и дата

Инв. N подл.

Изм.	Кол.уч.	Лист	№док.	Подпись	Дата
Директор		Сахибекова Ч.			07.18г.
Геодезист		Бухаев А.			
Выполнил		Бухаев А.			
Н. контроль		Сахибекова Ч.			

Договор N12 от 10.07.2018 года

"Реконструкция канала Солянка-Азнабай-Тайпа с водозабором из Акжаикского водохранилища Акжаикского района ЗКО"

Заказчик:
ТОО "СИНТЕЗ"

Стадия	Лист	Листов
РП	47	РП

Топосъемка М 1:1000

ТОО "ASSYL HOLDING"
Шымкент 2018 год

Формат А1

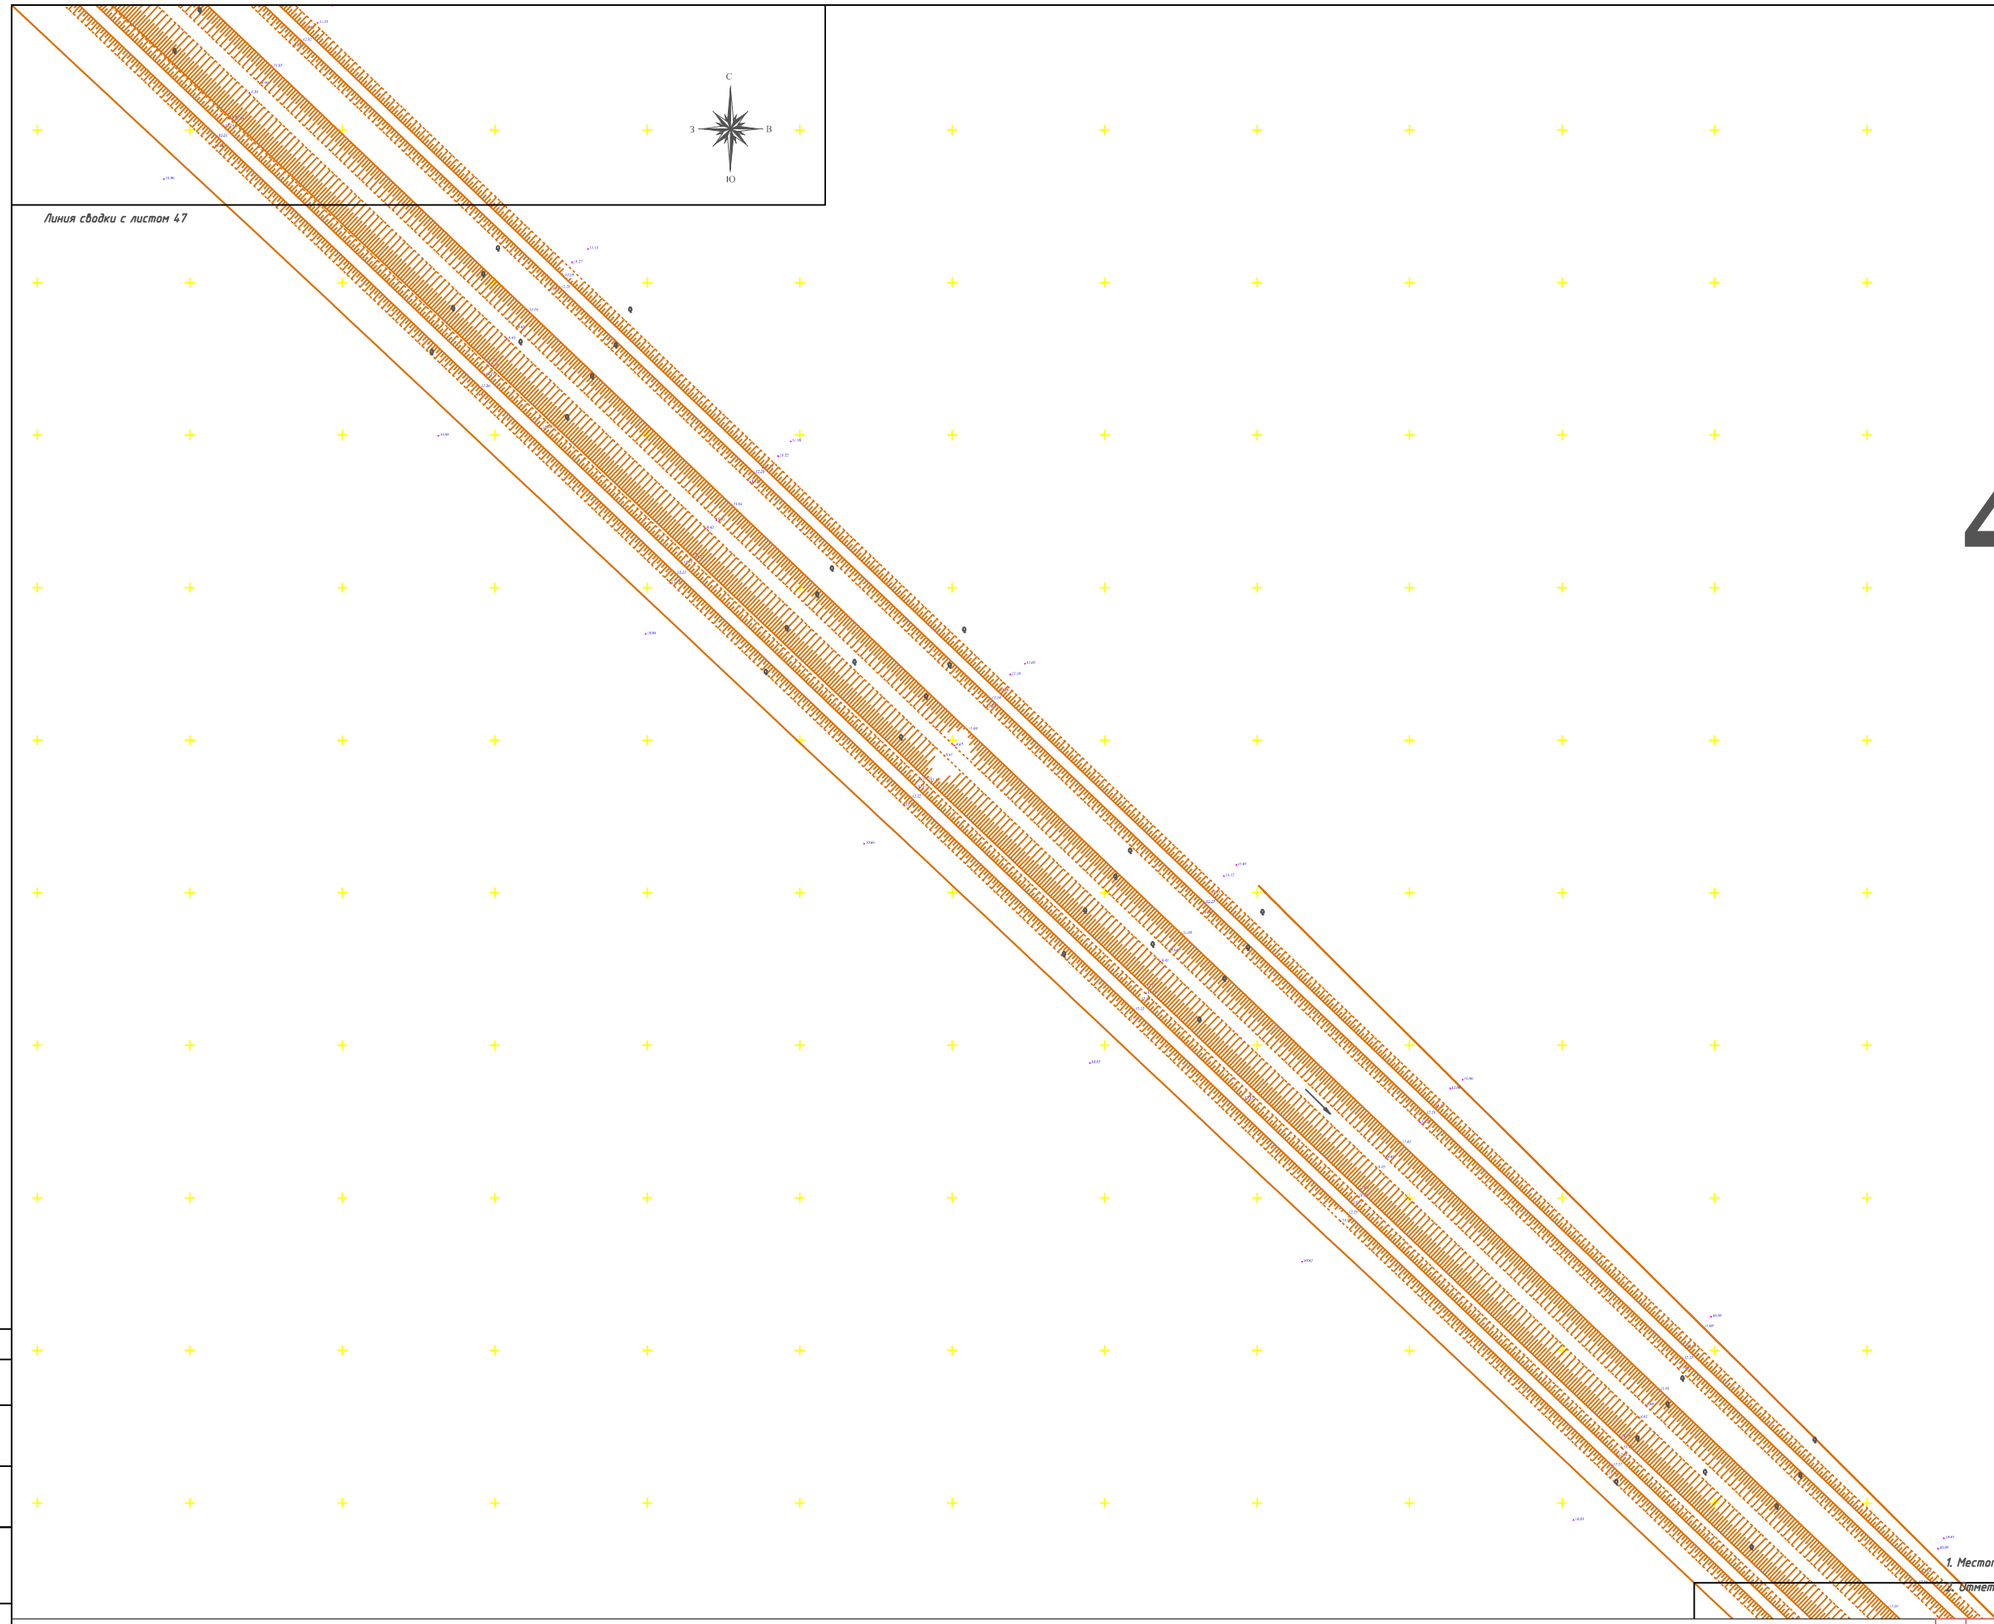

48

1. Местоположение принято от реперов установленных по длине трассы.
2. Отмететки высот приняты абсолютными (по Балтийской системе).

Линия сводки с листом 49

Согласовано:

Взам. инв. N

Подпись и дата

Инв. N подл.

Изм.	Кол.уч.	Лист	N°док.	Подпись	Дата
Директор		Сахидекова Ч.			07.18г.
Геодезист		Бухаев А.			
Выполнил		Бухаев А.			
Н. контроль		Сахидекова Ч.			

Договор N12 от 10.07.2018 года

"Реконструкция канала Солянка-Азнабай-Тайпа с водозабором из Акжаикского водохранилища Акжаикского района ЗКО"

Заказчик: ТОО "СИНТЕЗ"

Стадия	Лист	Листов
РП	48	РП

Топосъемка М 1:1000

ТОО "ASSYL HOLDING"
Шымкент 2018 год

Формат А1

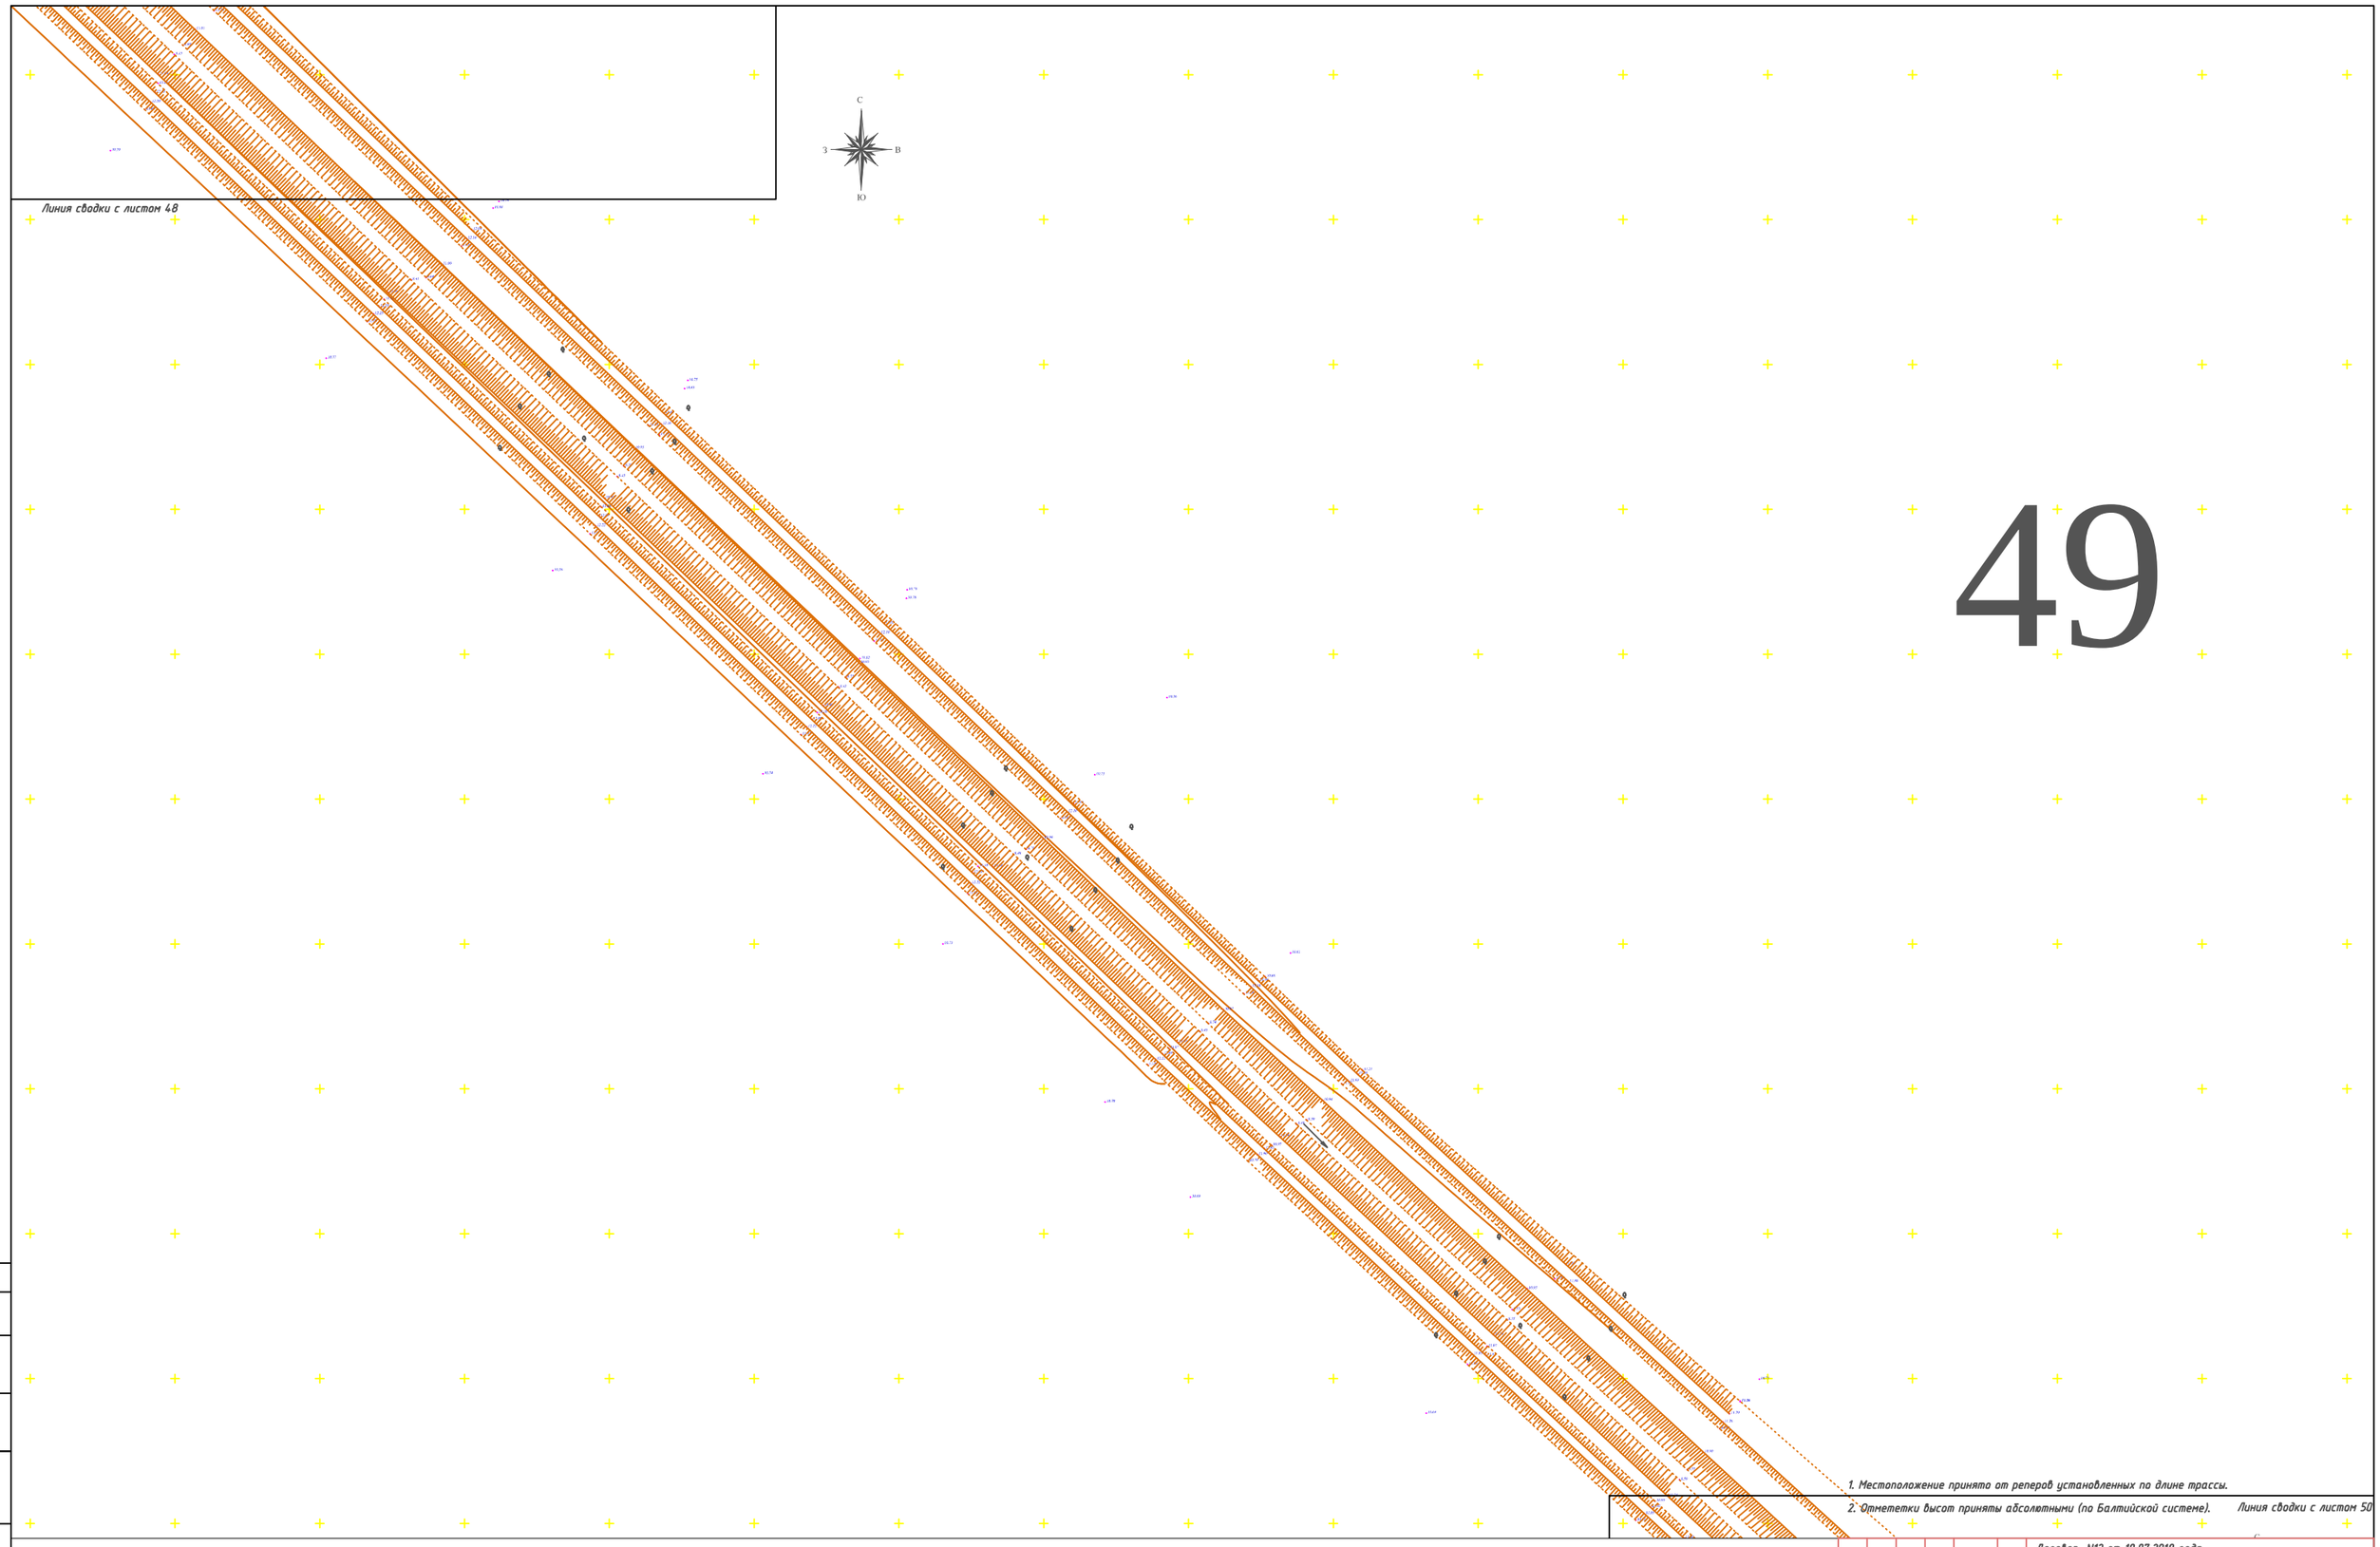

49

1. Местоположение принято от реперов установленных по длине трассы.
2. Отмететки высот приняты абсолютными (по Балтийской системе).

Согласовано:

Взам. инв. N | Подпись и дата | Инв. N подл.

Изм.	Кол.уч.	Лист	N°док.	Подпись	Дата
Директор		Сахибекова Ч.			07.18г.
Геодезист		Бухаев А.			
Выполнил		Бухаев А.			
Н. контроль		Сахибекова Ч.			

Договор N12 от 10.07.2018 года

"Реконструкция канала Солянка-Азнабай-Тайпа с водозабором из Акжаикского водохранилища Акжаикского района ЗКО"

Заказчик: ТОО "СИНТЕЗ"

Стадия	Лист	Листов
РП	49	РП

Топосъемка М 1:1000

ТОО "ASSYL HOLDING"
Шымкент 2018 год

Формат А1

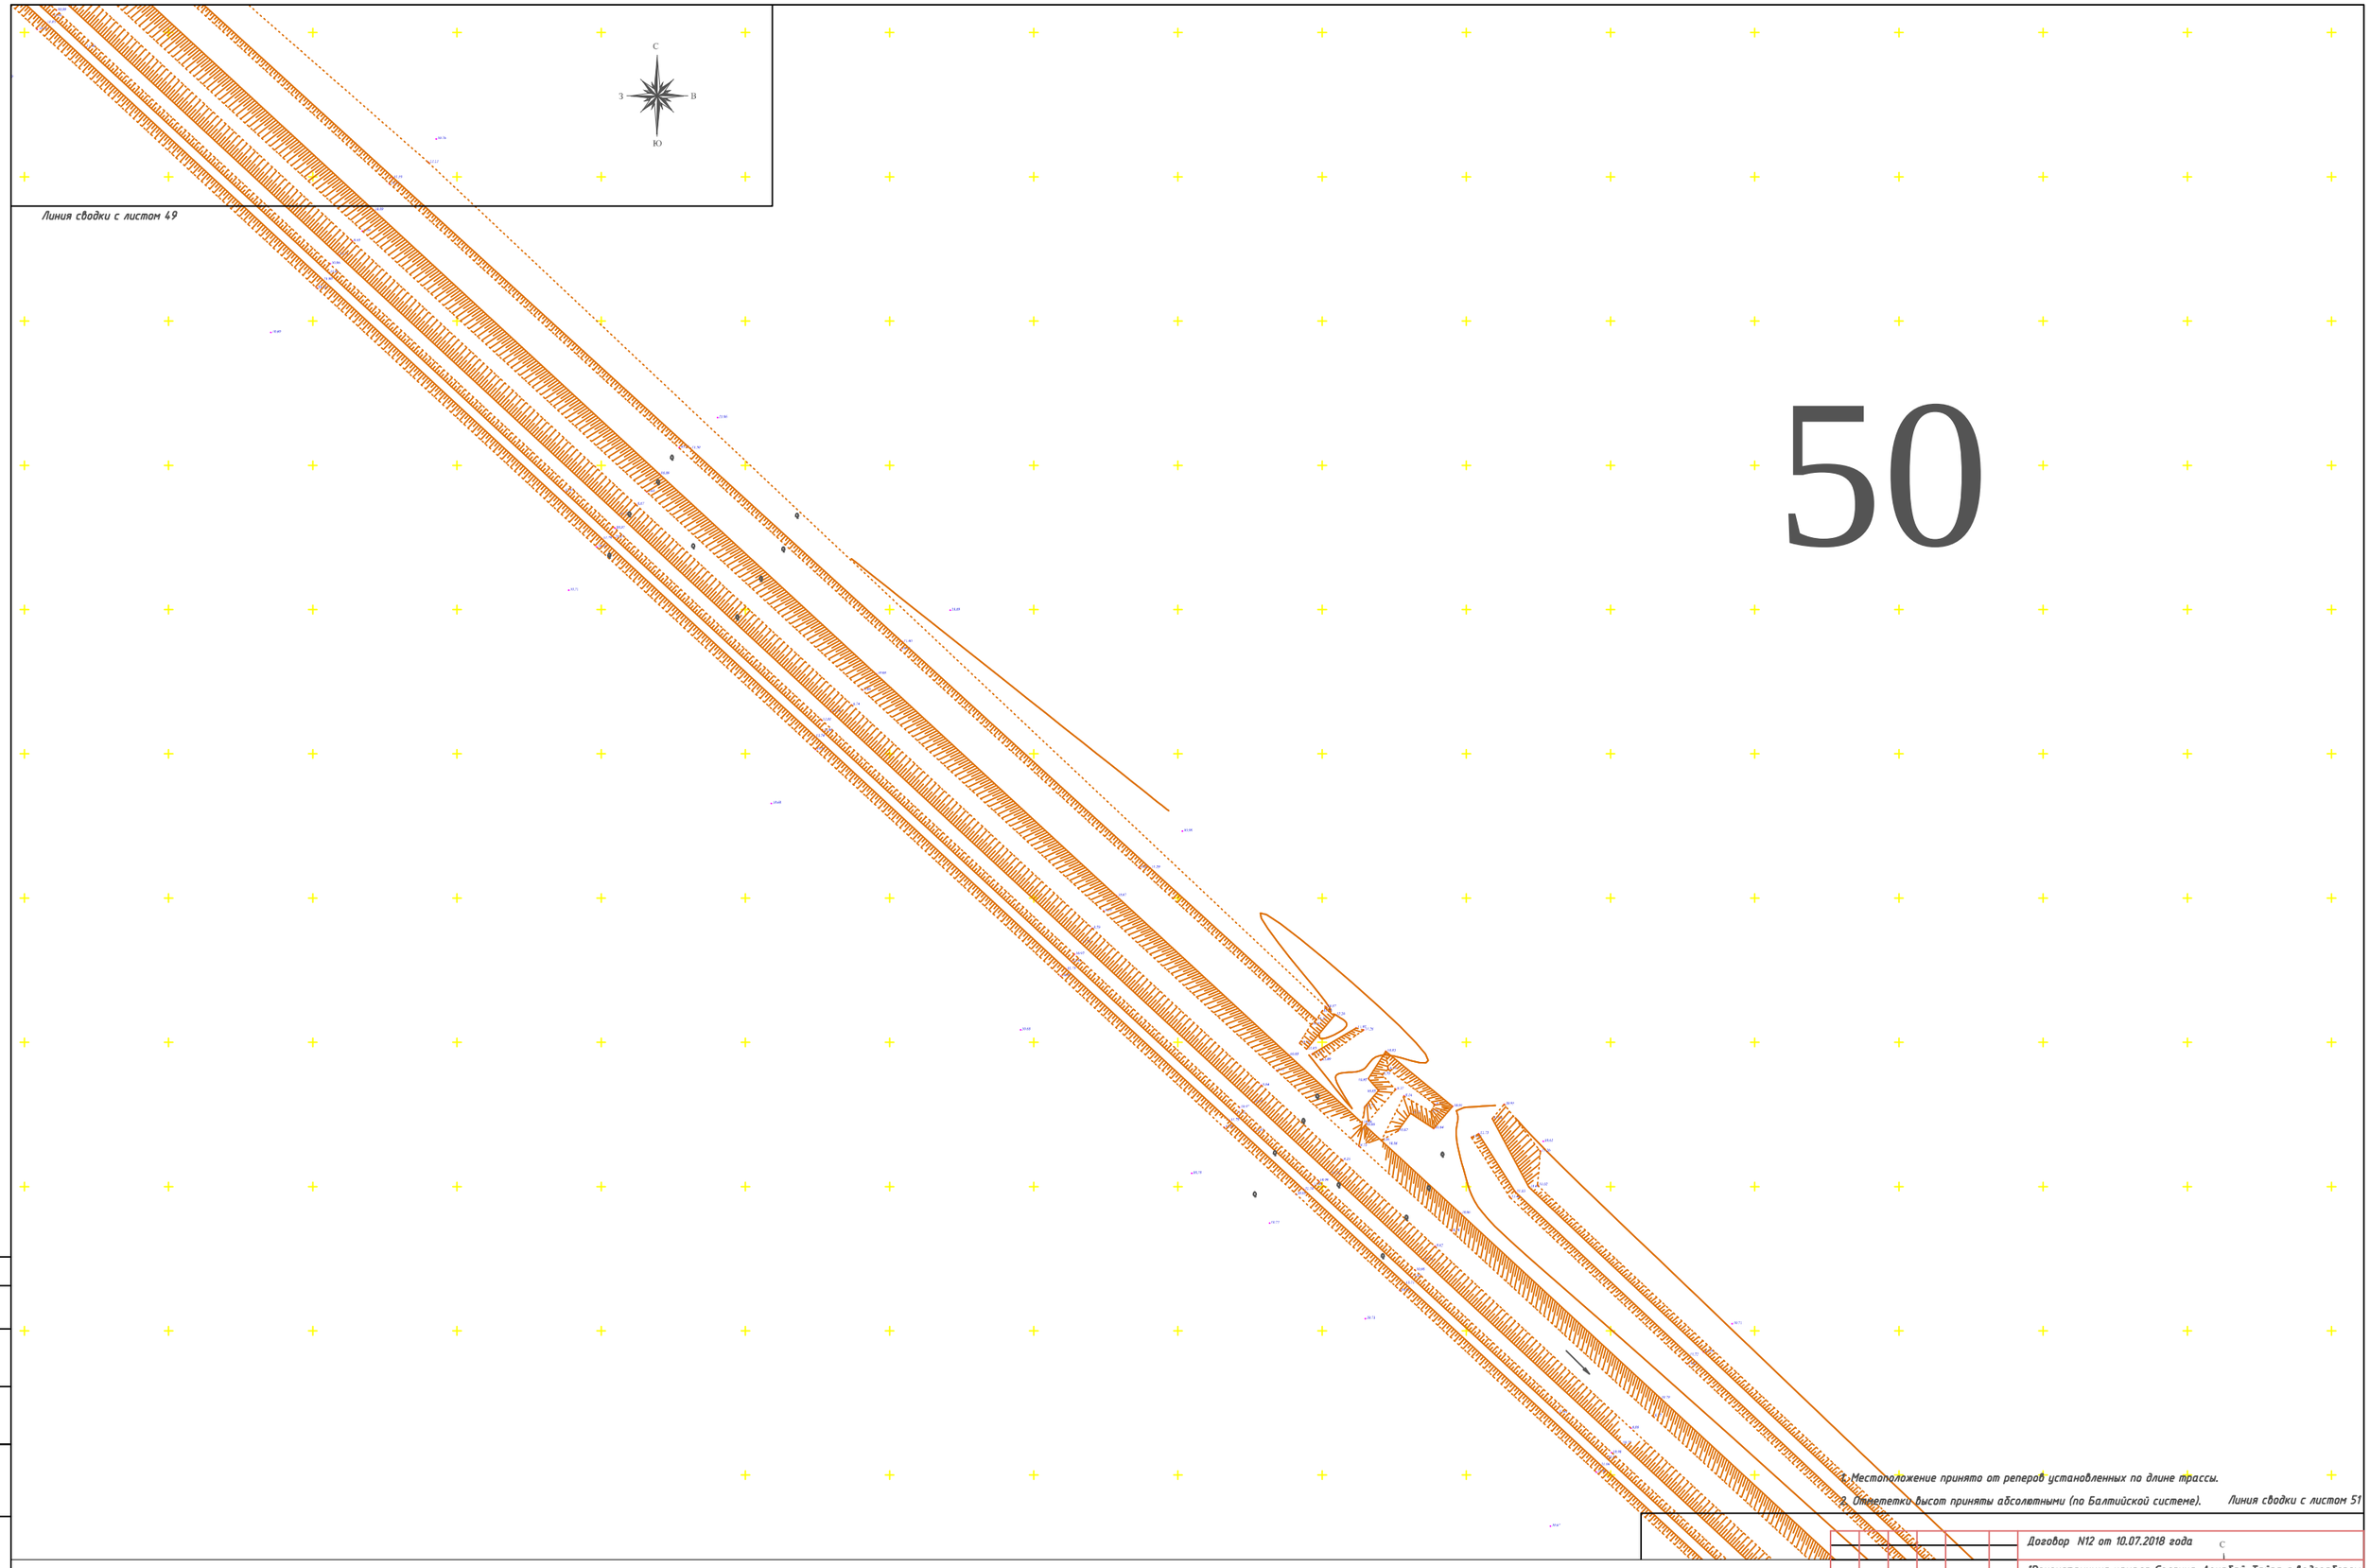

1. Местоположение принято от реперов установленных по длине трассы.
2. Отмететки высот приняты абсолютными (по Балтийской системе).

Согласовано:

Взам. инв. N

Подпись и дата

Инв. N подл.

Изм.	Кол.уч.	Лист	N°док.	Подпись	Дата
Директор		Сахидекова Ч.			07.18г.
Геодезист		Бцхаев А.			
Выполнил		Бцхаев А.			
Н. контроль		Сахидекова Ч.			

Договор N12 от 10.07.2018 года

"Реконструкция канала Солянка-Азнабай-Тайпа с водозабором из Акжаикского водохранилища Акжаикского района ЗКО"

Заказчик:
ТОО "СИНТЕЗ"

Стадия	Лист	Листов
РП	50	РП

Топосъемка М 1:1000

ТОО "ASSYL HOLDING"
Шымкент 2018 год

Формат А1

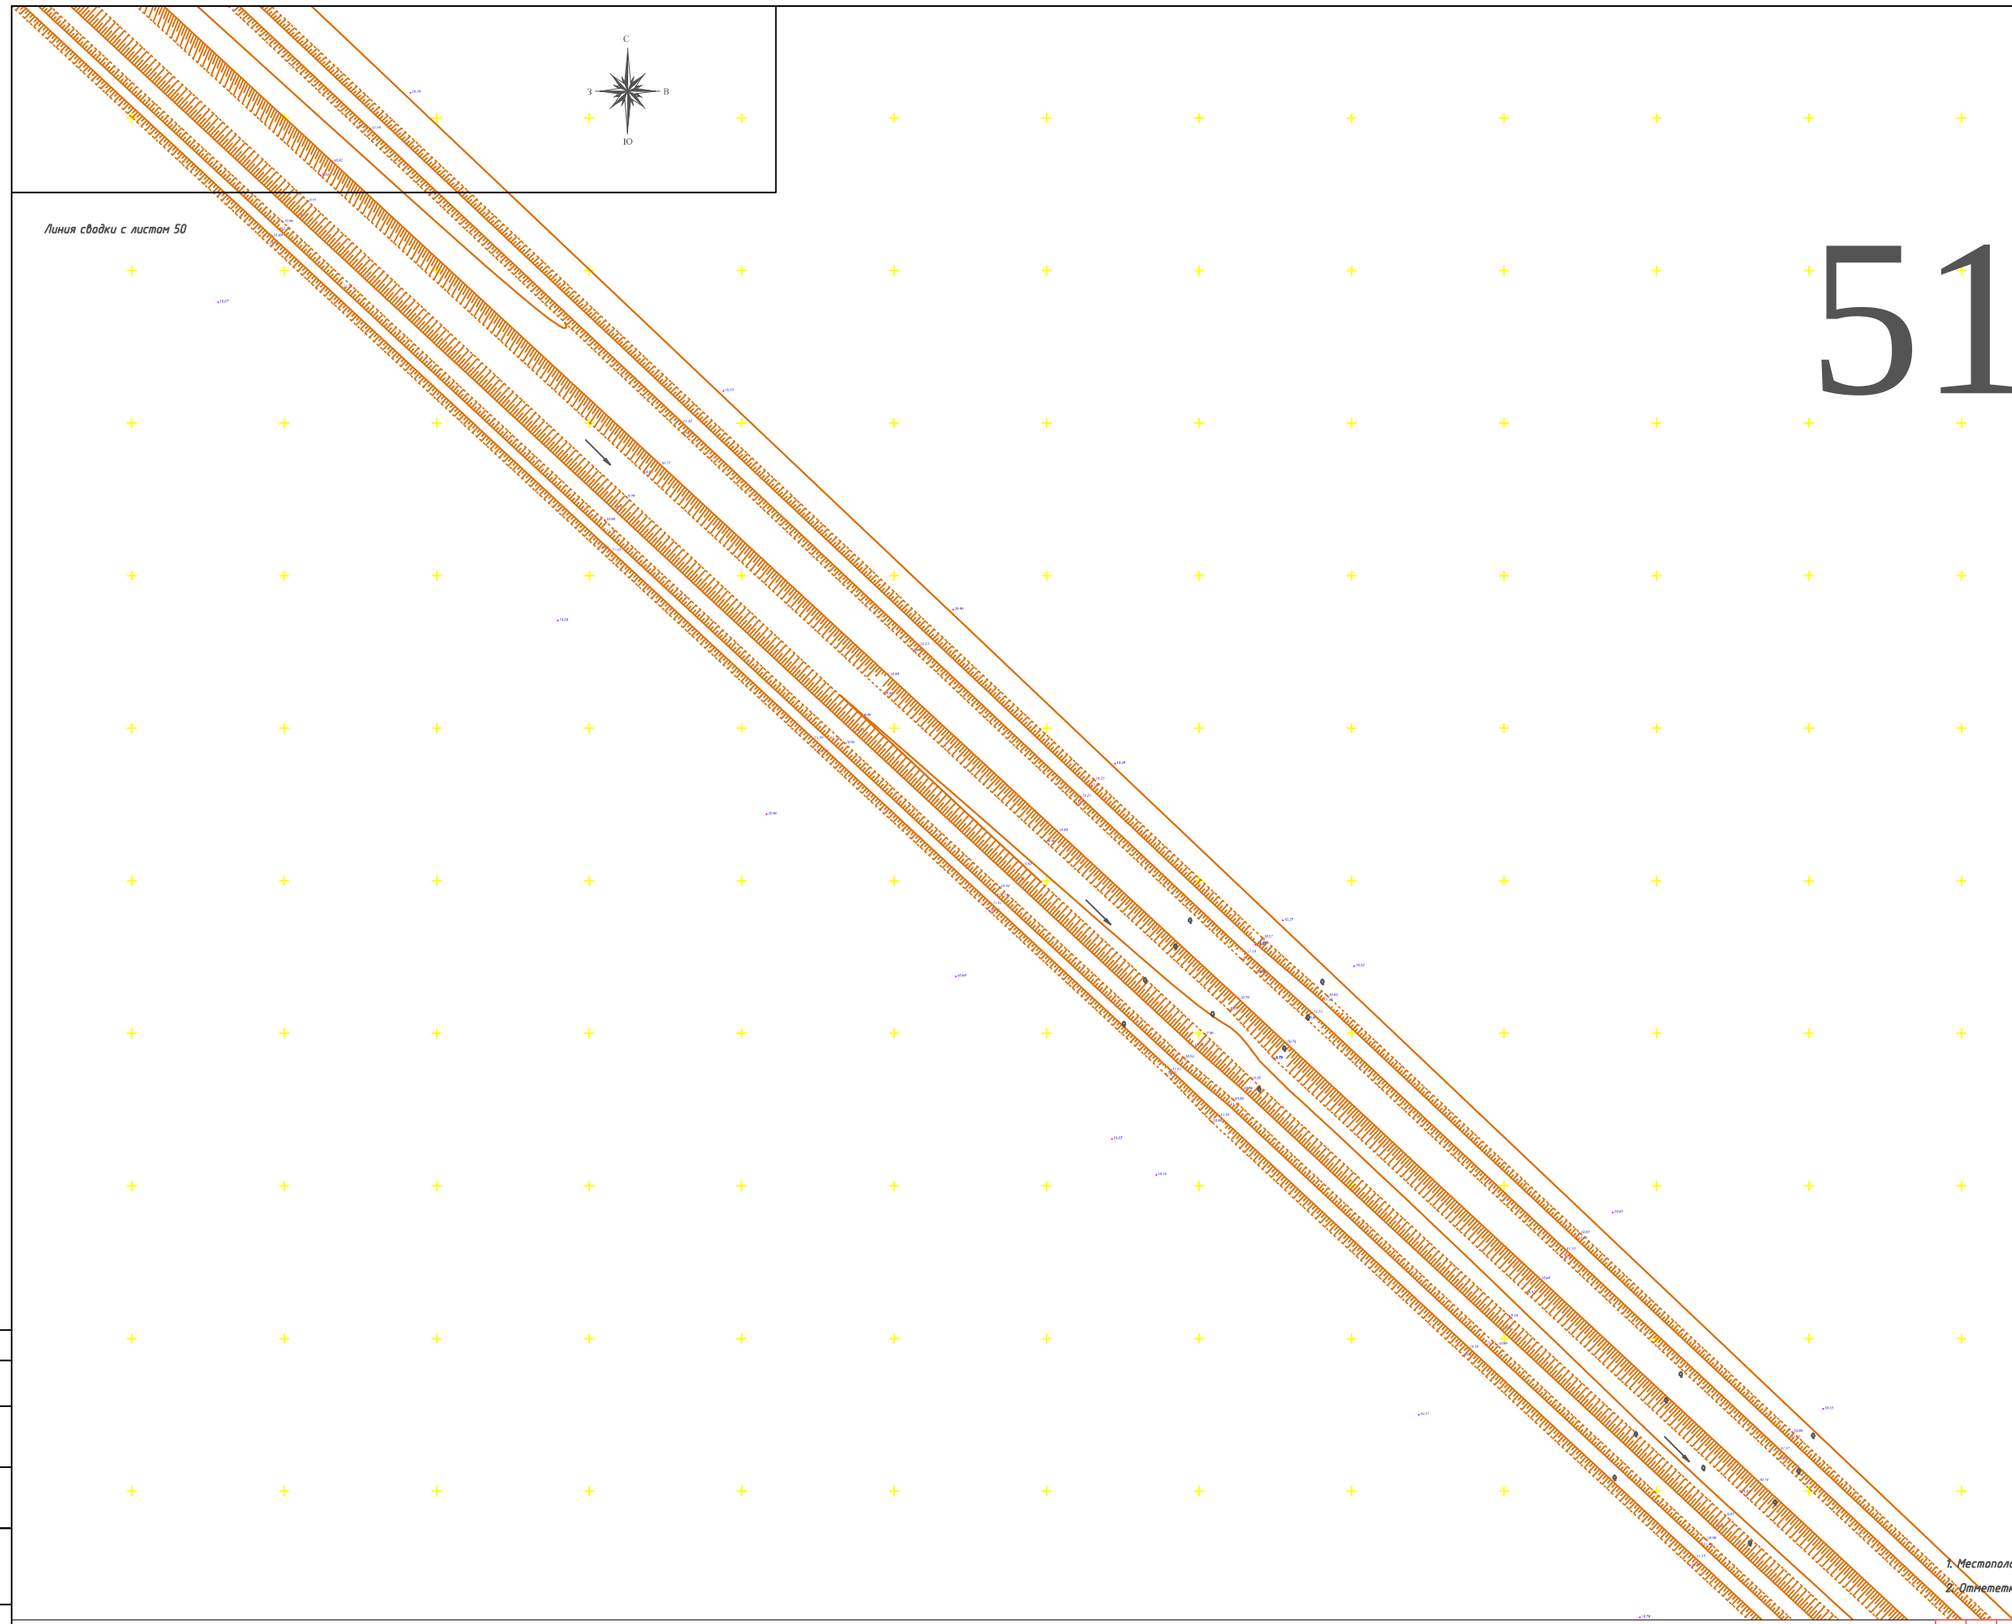

51

1. Местоположение принято от реперов установленных по длине трассы.
2. Отмететки высот приняты абсолютными (по Балтийской системе).

Линия сводки с листом 52

Согласовано:

Взам. инв. N

Подпись и дата

Инв. N подл.

Изм.	Кол.уч.	Лист	N№док.	Подпись	Дата
Директор		Сахибекова Ч.			07.18г.
Геодезист		Бихаев А.			
Выполнил		Бихаев А.			
Н. контроль		Сахибекова Ч.			

Договор N12 от 10.07.2018 года

"Реконструкция канала Солянка-Азнабай-Тайпа с водозабором из Акжаикского водохранилища Акжаикского района ЗКО"

Заказчик: ТОО "СИНТЕЗ"

Стадия	Лист	Листов
РП	51	РП

Топосъемка М 1:1000

ТОО "ASSYL HOLDING"
Шымкент 2018 год

Формат А1

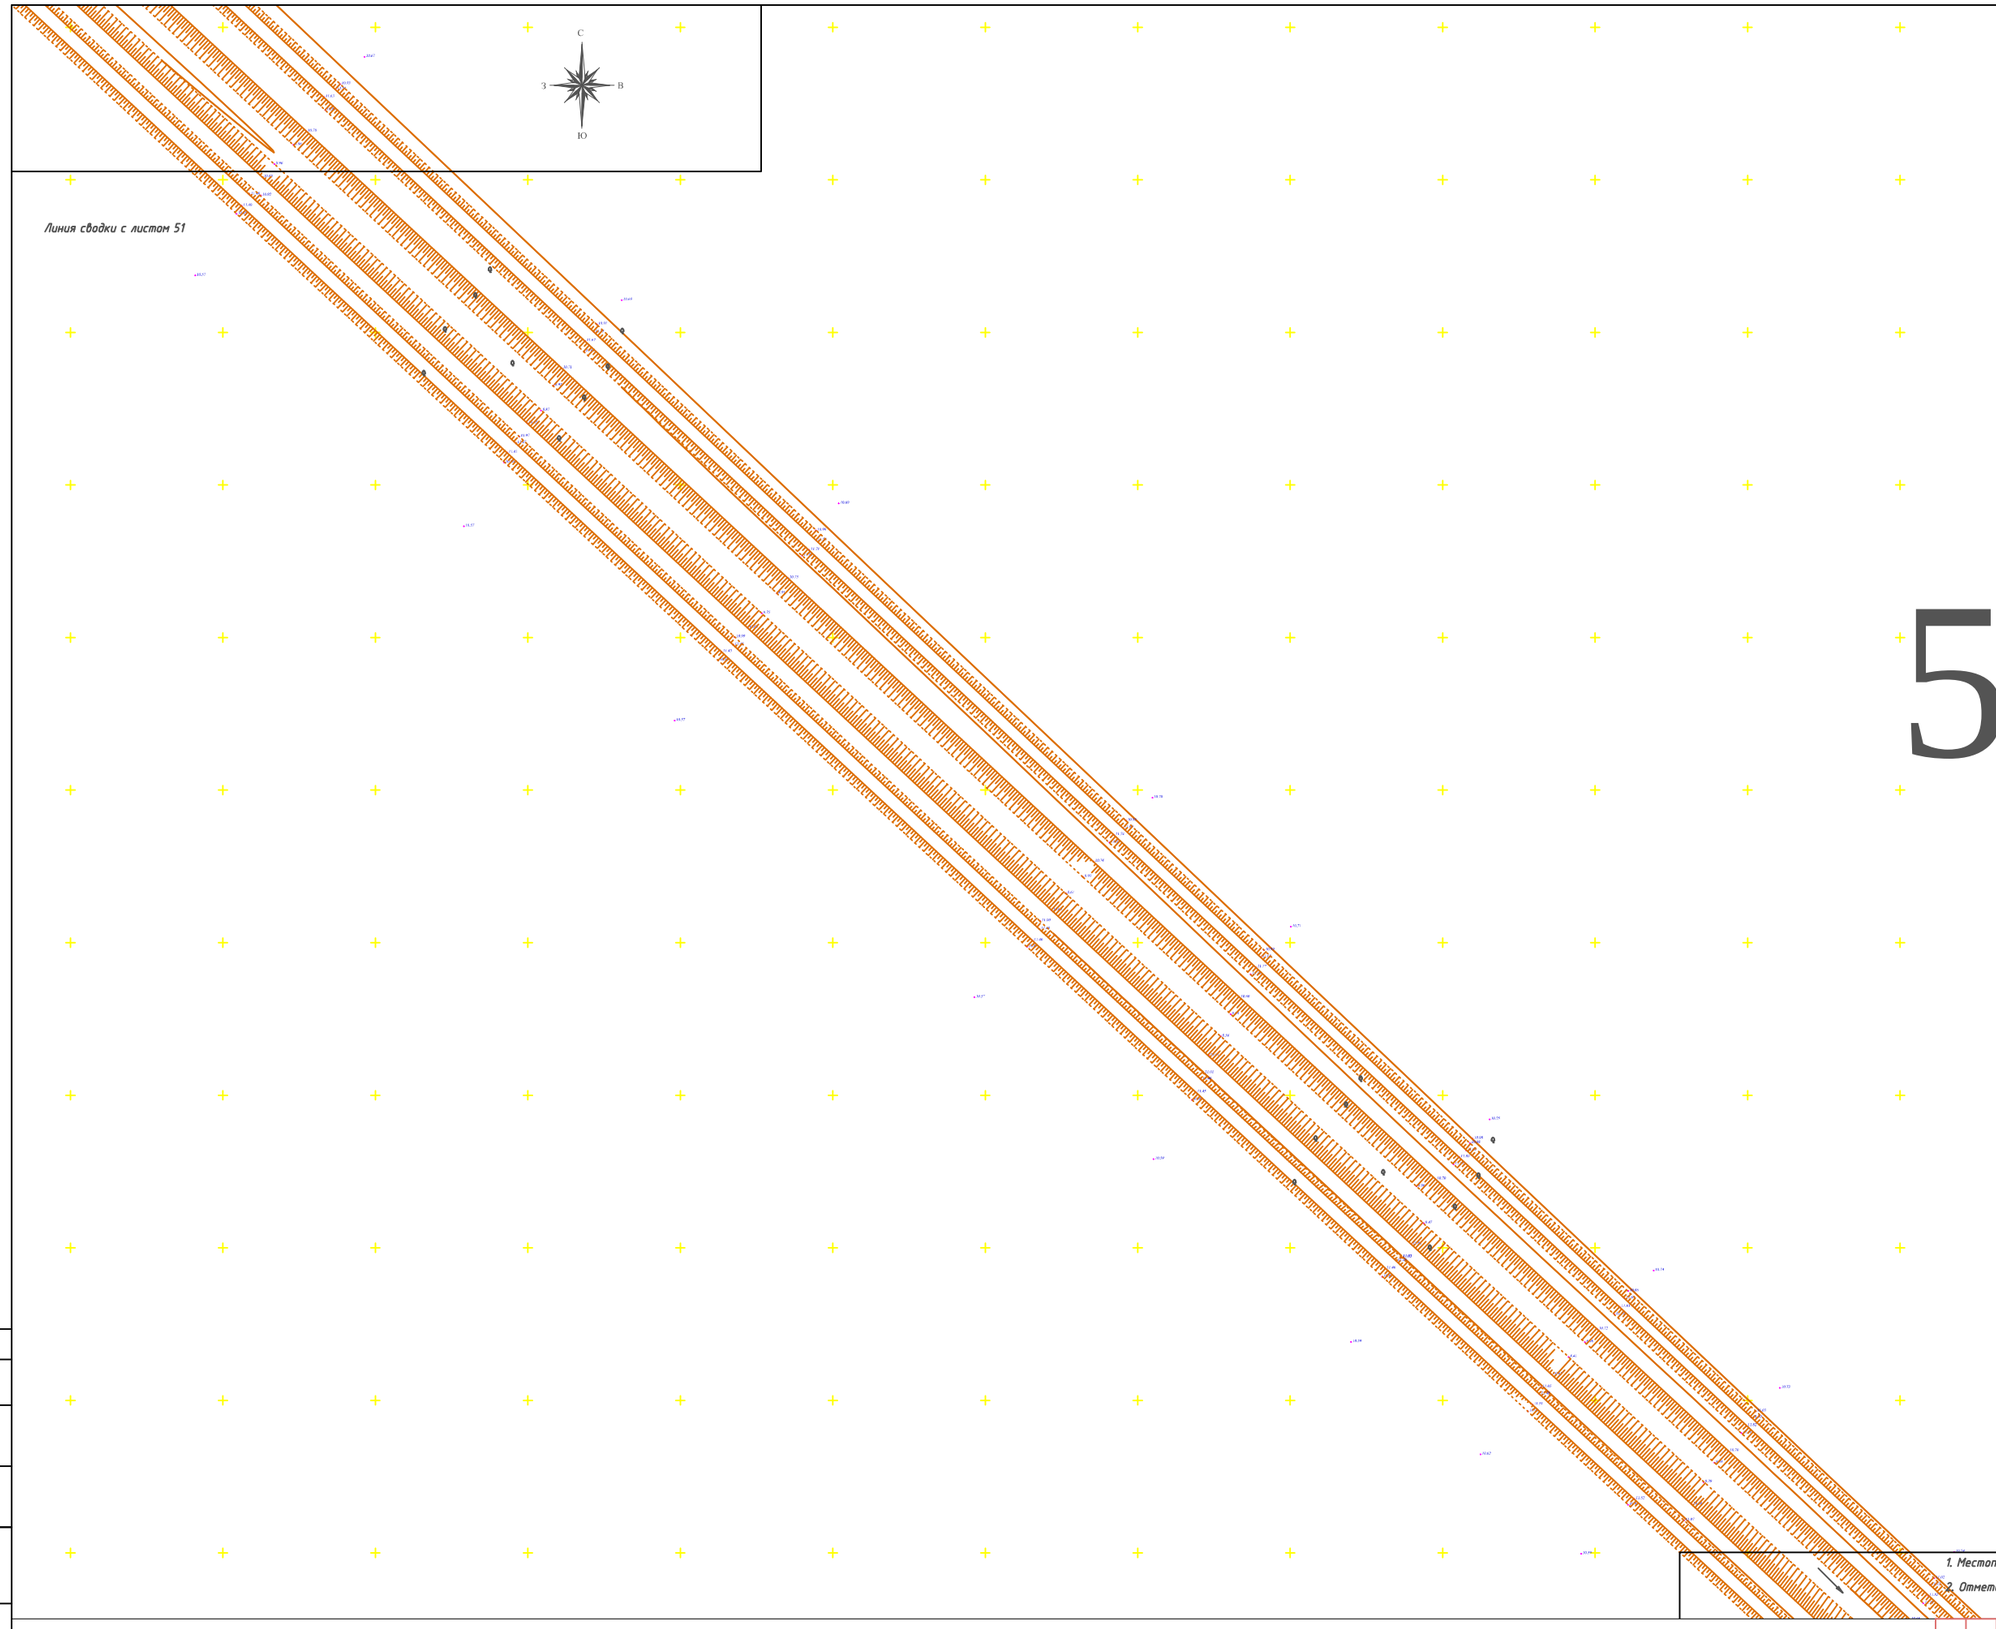

1. Местоположение принято от реперов установленных по длине трассы.
2. Отмететки высот приняты абсолютными (по Балтийской системе).

Согласовано:

Взам. инв. N

Подпись и дата

Инв. N подл.

Изм.	Кол.уч.	Лист	N№док.	Подпись	Дата
Директор		Сахибекова Ч.			07.18г.
Геодезист		Бцхаев А.			
Выполнил		Бцхаев А.			
Н. контроль		Сахибекова Ч.			

Договор N12 от 10.07.2018 года

"Реконструкция канала Солянка-Азнабай-Тайпа с водозабором из Акжаикского водохранилища Акжаикского района ЗКО"

Заказчик: ТОО "СИНТЕЗ"

Стадия	Лист	Листов
РП	52	РП

Топосъемка М 1:1000

ТОО "ASSYL HOLDING"
Шымкент 2018 год

Формат А1

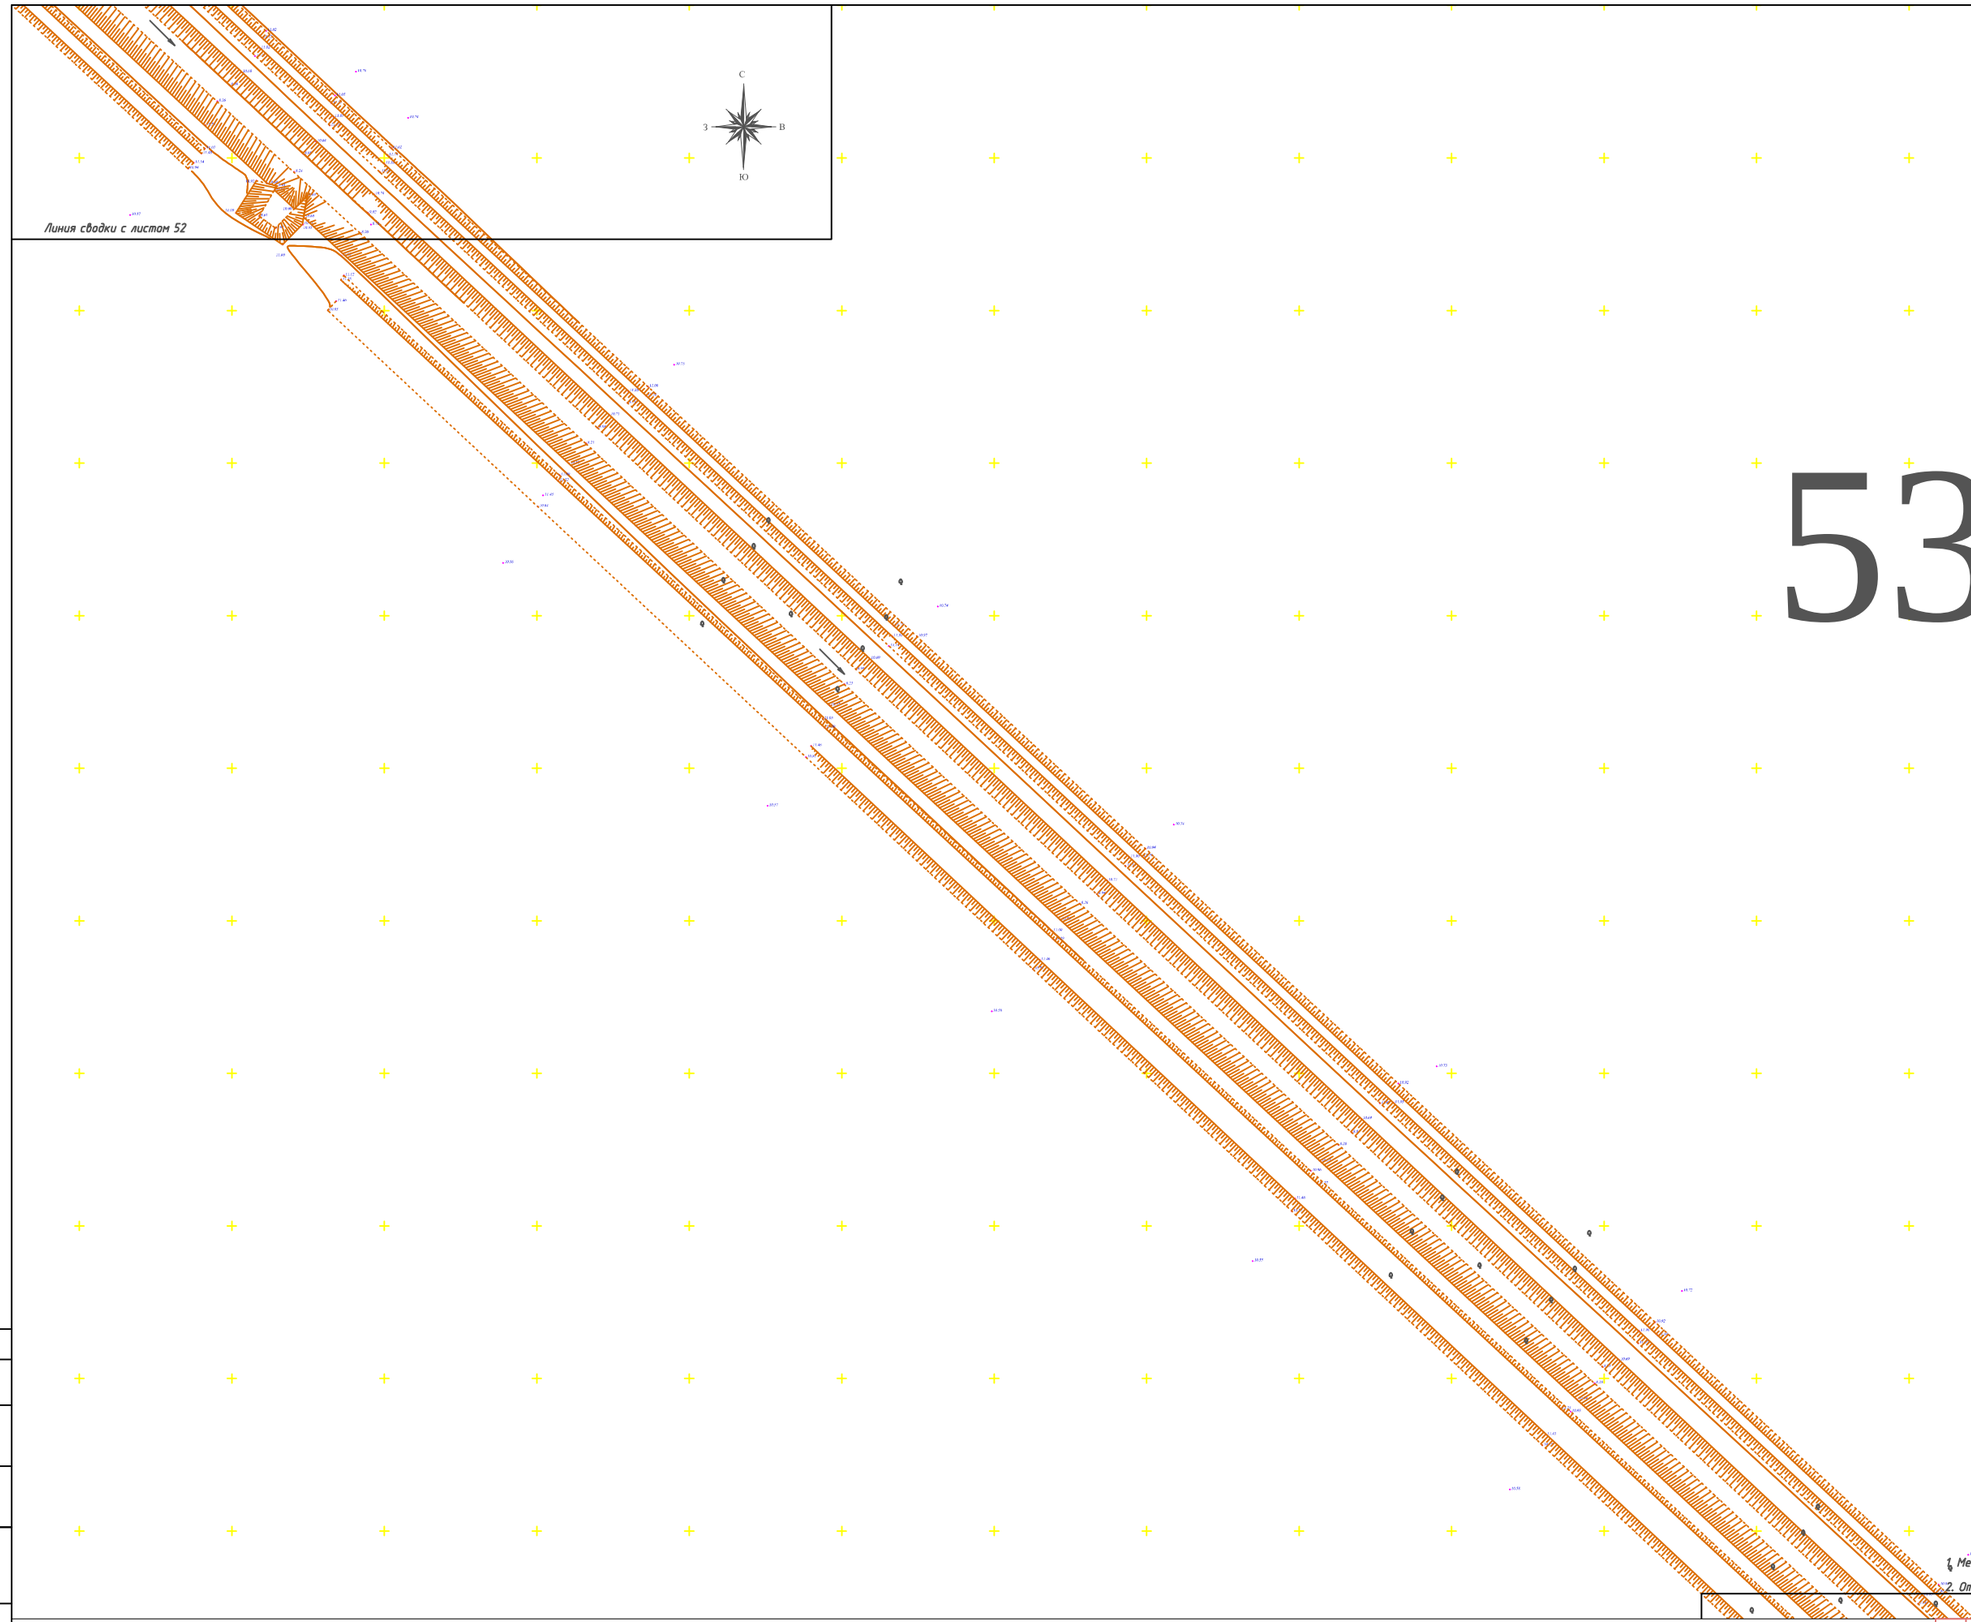

53

1. Местоположение принято от реперов установленных по длине трассы.
2. Отмететки высот приняты абсолютными (по Балтийской системе).

Согласовано:

Взам. инв. N

Подпись и дата

Инв. N подл.

Изм.	Кол.уч.	Лист	№док.	Подпись	Дата	Договор N12 от 10.07.2018 года
						"Реконструкция канала Солянка-Азнабай-Тайпа с водозабором из Акжаикского водохранилища Акжаикского района ЗКО"
Директор		Сахидекова Ч.			07.18г.	Заказчик: ТОО "СИНТЕЗ"
Геодезист		Бухаев А.				
Выполнил		Бухаев А.				
Н. контроль		Сахидекова Ч.				Топосъемка М 1:1000

Стадия	Лист	Листов
РП	53	РП

ТОО "ASSYL HOLDING"
Шымкент 2018 год

Формат А1

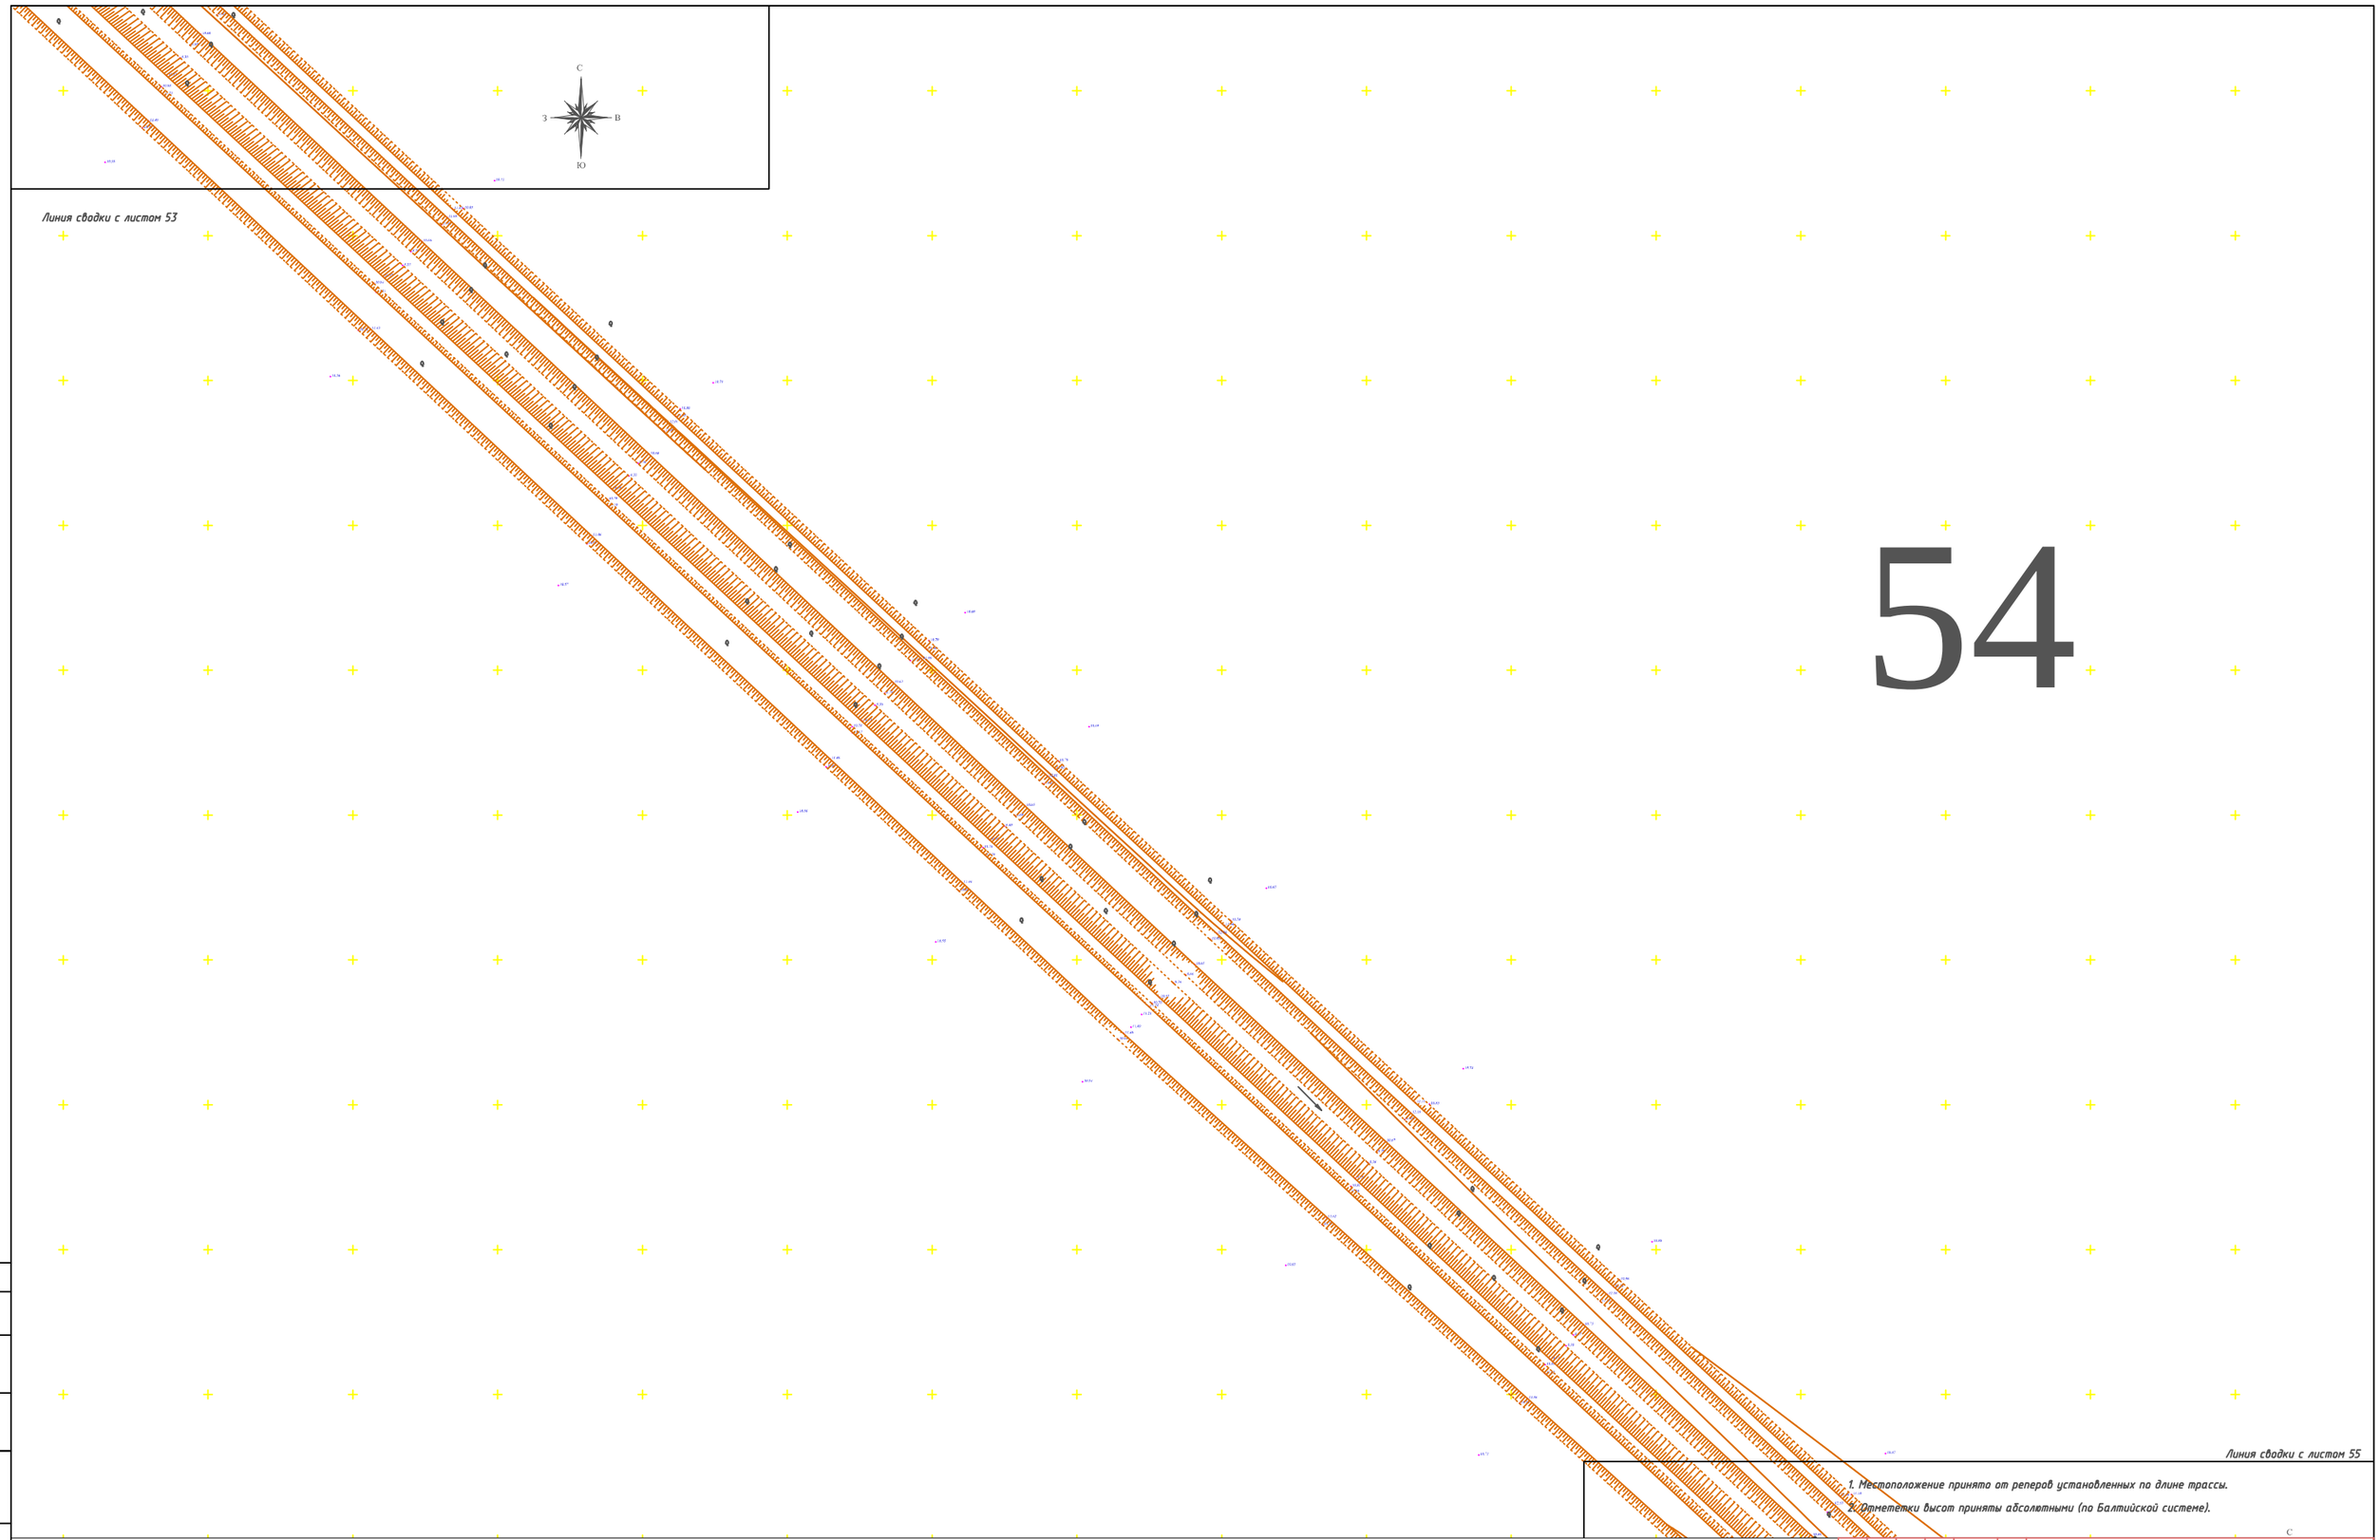

1. Местоположение принято от реперов установленных по длине трассы.
2. Отмететки высот приняты абсолютными (по Балтийской системе).

Согласовано:

Взам. инв. N

Подпись и дата

Инв. N подл.

Изм.	Кол.уч.	Лист	№док.	Подпись	Дата
Директор		Сахибекова Ч.			07.18г.
Геодезист		Бухаев А.			
Выполнил		Бухаев А.			
Н. контроль		Сахибекова Ч.			

Договор N12 от 10.07.2018 года

"Реконструкция канала Солянка-Азнабай-Тайпа с водозабором из Акжаикского водохранилища Акжаикского района ЗКО"

Заказчик: ТОО "СИНТЕЗ"

Стадия	Лист	Листов
РП	54	РП

Топосъемка М 1:1000

ТОО "ASSYL HOLDING"
Шымкент 2018 год

Формат А1

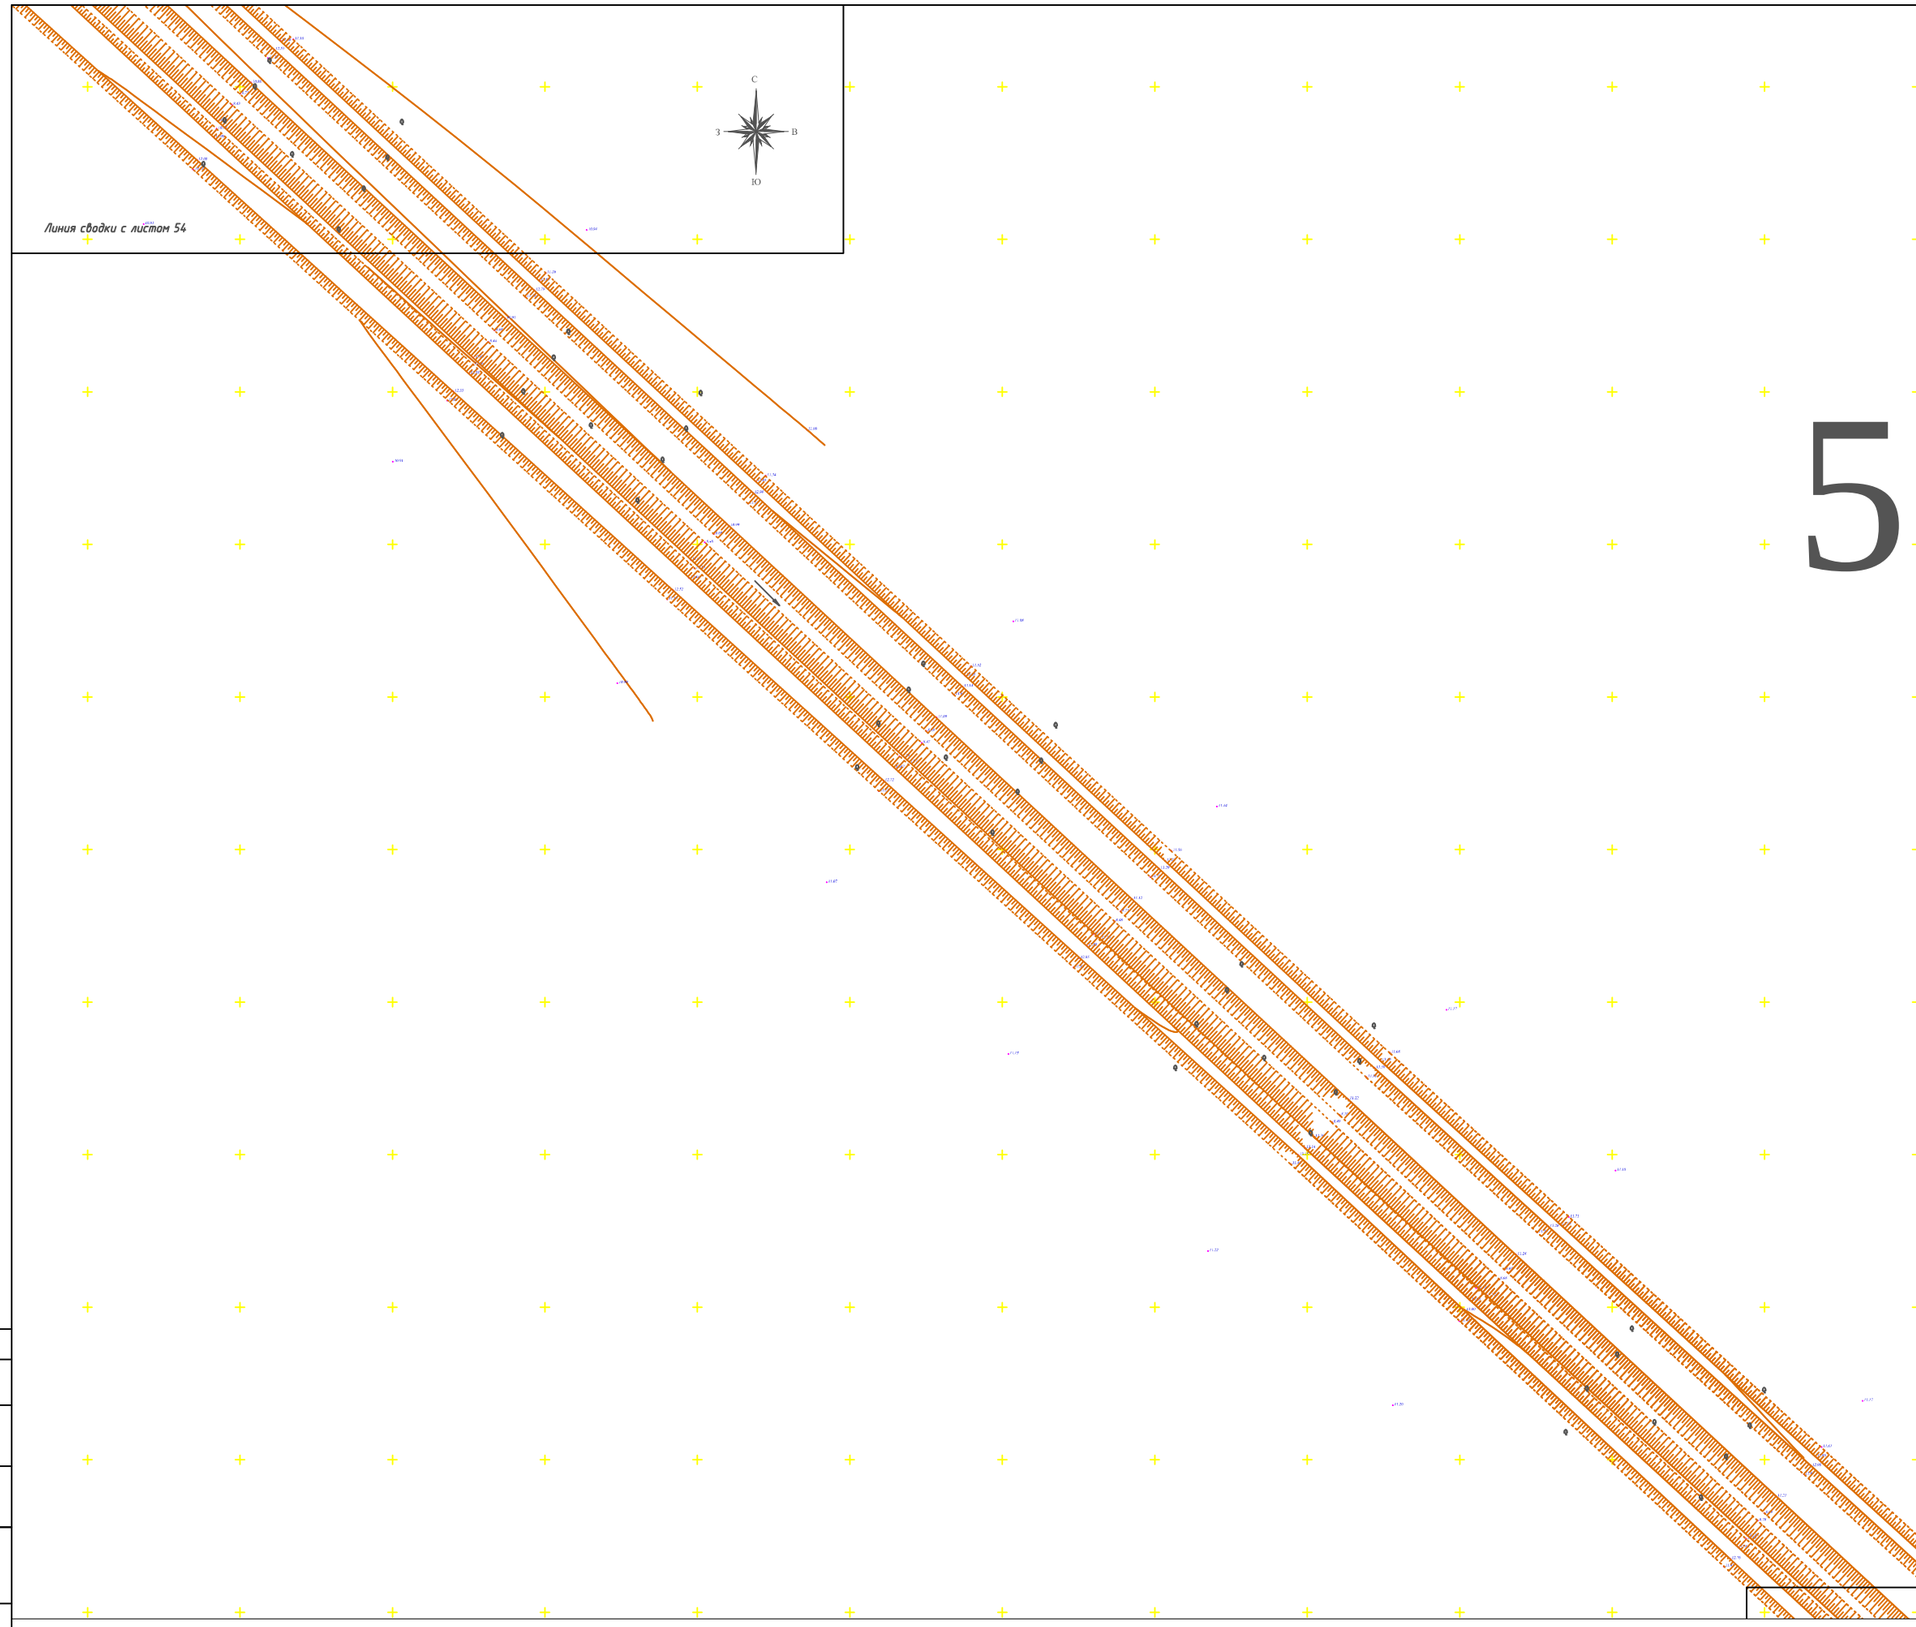

55

1. Местоположение принято от реперов установленных по длине трассы.
2. Отметки высот приняты абсолютными (по Балтийской системе).

Линия сводки с листом 56

Согласовано:

Взам. инв. N

Подпись и дата

Инв. N подл.

Изм.	Кол.уч.	Лист	N°док.	Подпись	Дата
Директор		Сахидекова Ч.			07.18г.
Геодезист		Бикаев А.			
Выполнил		Бикаев А.			
Н. контроль		Сахидекова Ч.			

Договор N12 от 10.07.2018 года

"Реконструкция канала Солянка-Азнабай-Тайпа с водозабором из Акжаикского водохранилища Акжаикского района ЗКО"

Заказчик: ТОО "СИНТЕЗ"

Стадия	Лист	Листов
РП	55	РП

Топосъемка М 1:1000

ТОО "ASSYL HOLDING"
Шымкент 2018 год

Формат А1

Линия сводки с листом 55

56

1. Местоположение принято от реперов установленных по длине трассы.
2. Отметёнки высот приняты абсолютными (по Балтийской системе).

Линия сводки с листом 57

Согласовано:

Взам. инв. N

Подпись и дата

Инв. N подл.

Изм.	Кол.уч.	Лист	N°док.	Подпись	Дата
Директор		Сахибекова Ч.			07.18г.
Геодезист		Бухаев А.			
Выполнил		Бухаев А.			
Н. контроль		Сахибекова Ч.			

Договор N12 от 10.07.2018 года

"Реконструкция канала Солянка-Азнабай-Тайпа с водозабором из Акжаикского водохранилища Акжаикского района ЗКО"

Заказчик: ТОО "СИНТЕЗ"

Стадия	Лист	Листов
РП	56	РП

Топосъемка М 1:1000

ТОО "ASSYL HOLDING" Шымкент 2018 год

Формат А1

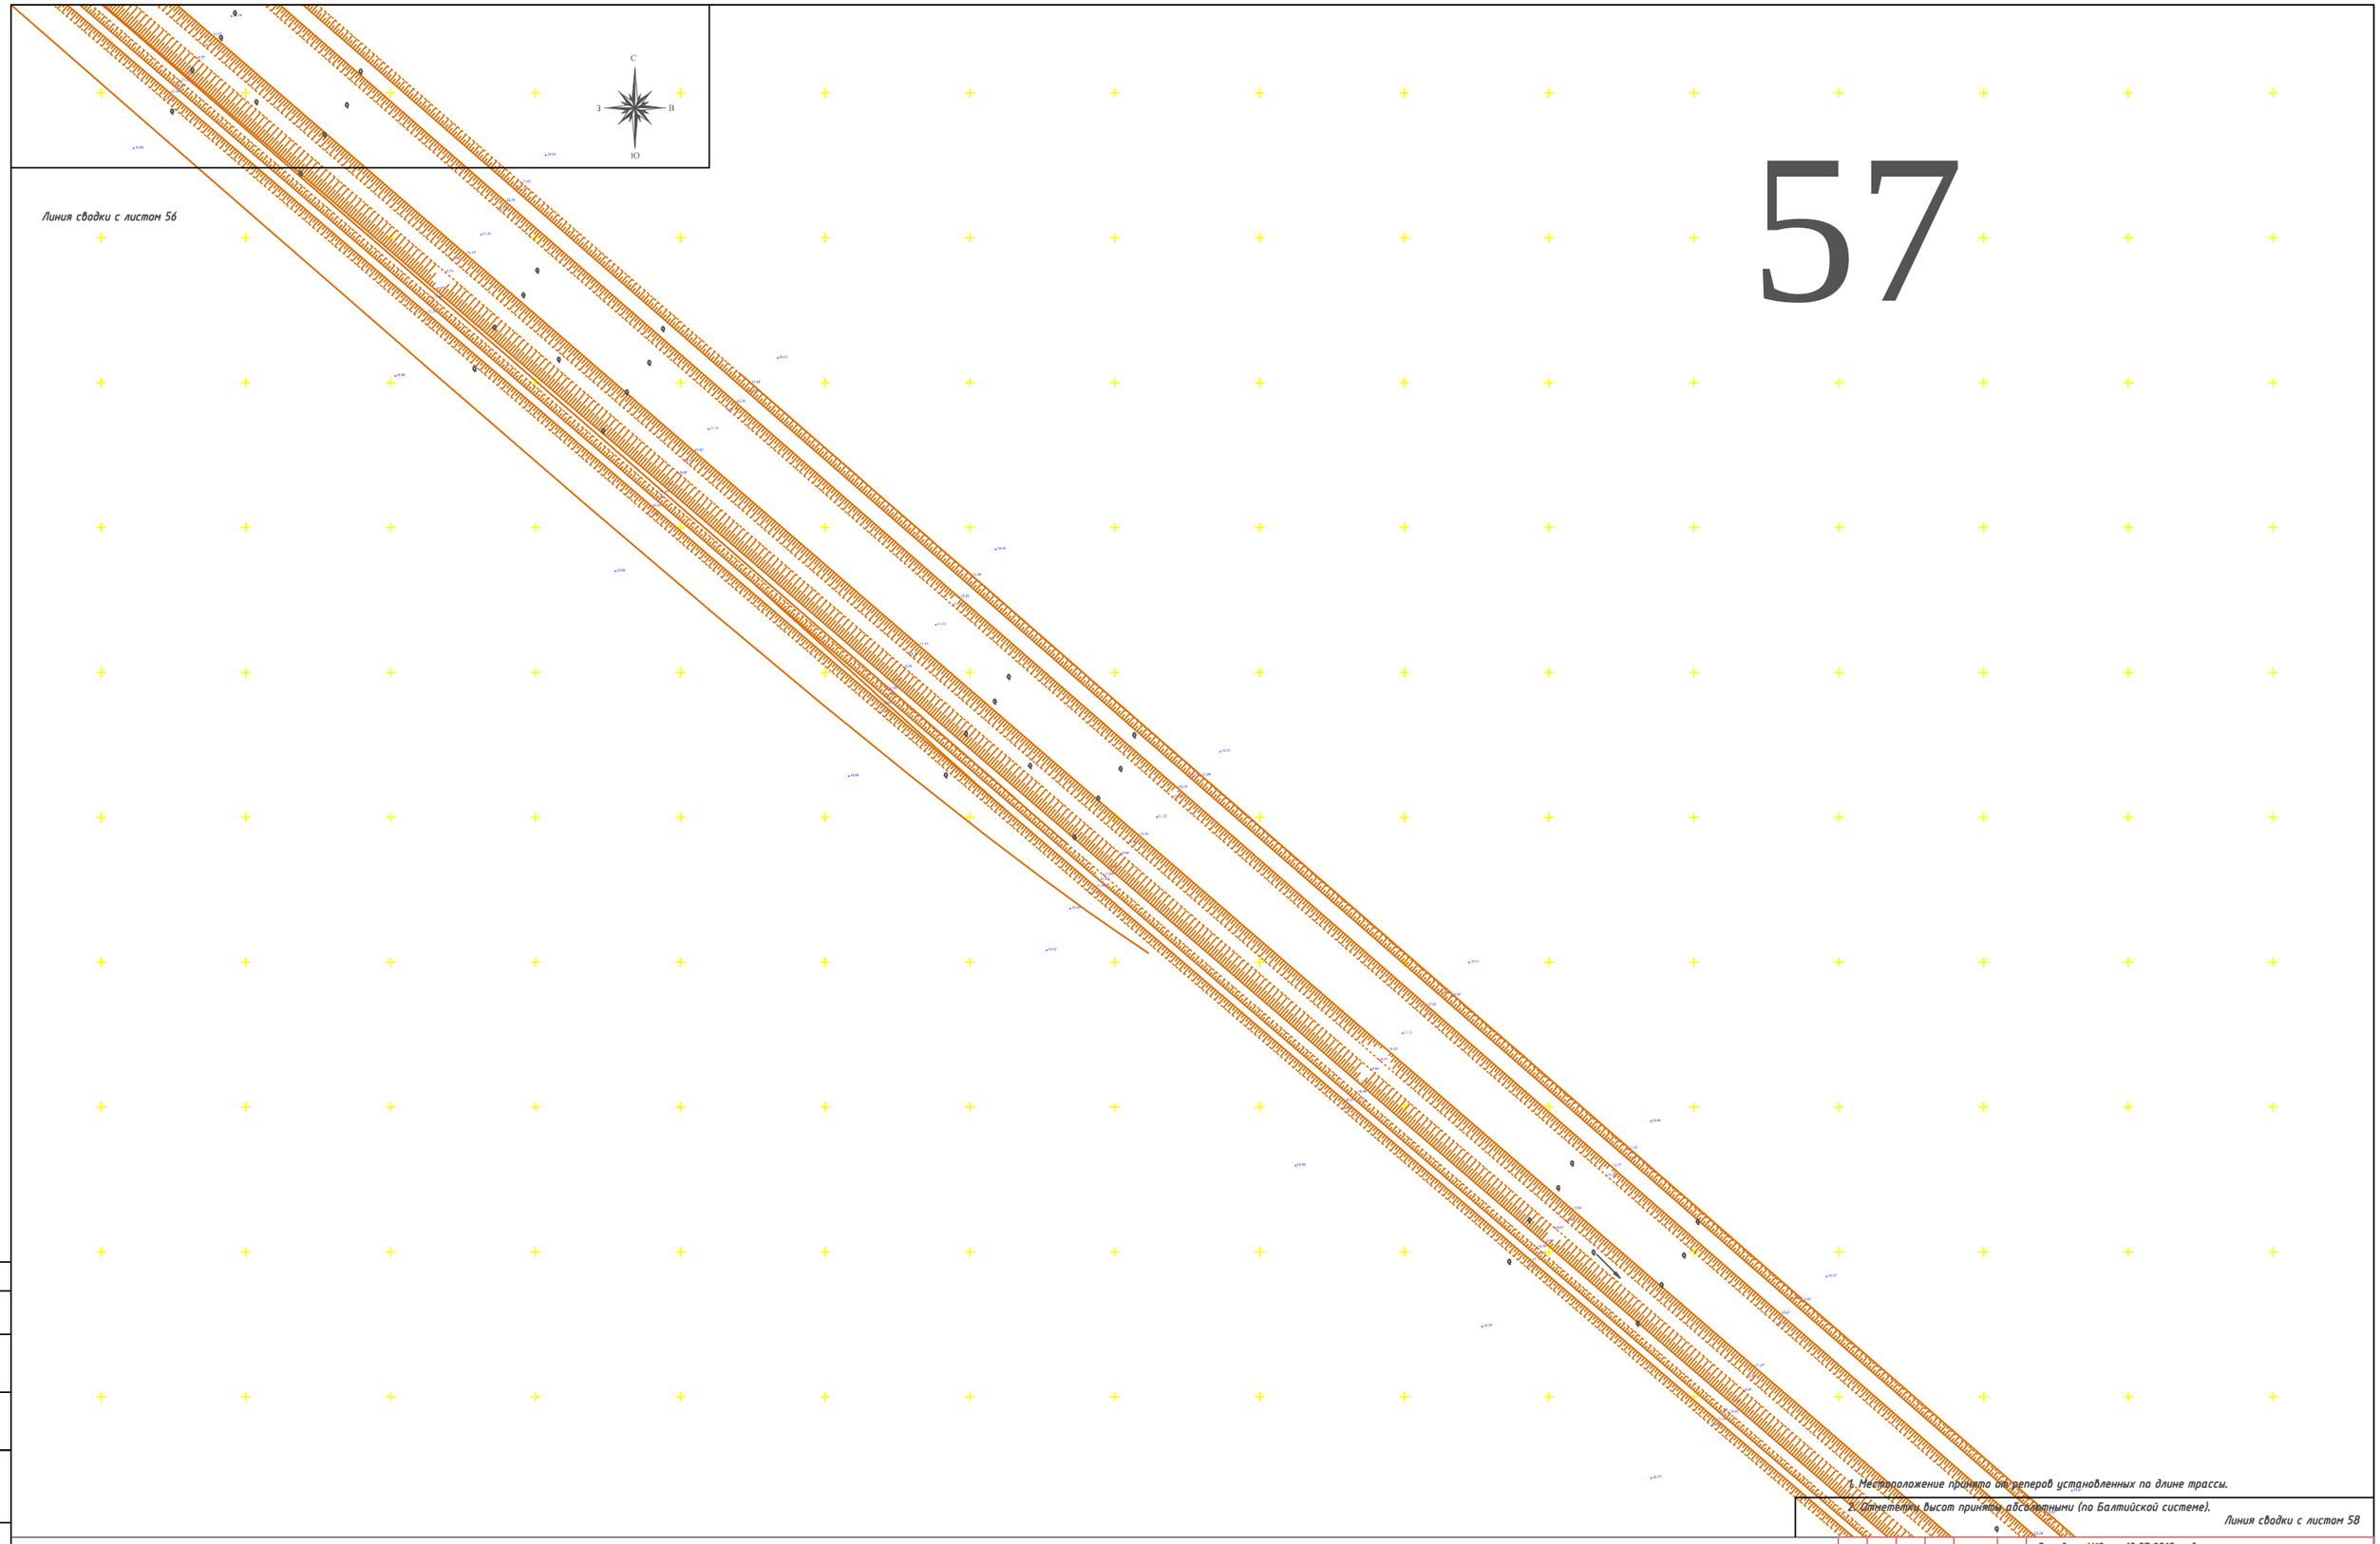

1. Местоположение принято от реперов установленных по длине трассы.
2. Отметки высот приняты абсолютными (по Балтийской системе).

Согласовано:

Инв. N подл. | Подпись и дата | Взам. инв. N

Изм.	Кол.уч.	Лист	N№док.	Подпись	Дата
Директор		Сахибекова Ч.			07.18г.
Геодезист		Бихаев А.			
Выполнил		Бихаев А.			
Н. контроль		Сахибекова Ч.			

Договор N12 от 10.07.2018 года

"Реконструкция канала Солянка-Азнабай-Тайпа с водозабором из Акжаикского водохранилища Акжаикского района ЗКО"

Заказчик: ТОО "СИНТЕЗ"

Стадия	Лист	Листов
РП	57	РП

Топосъемка М 1:1000

ТОО "ASSYL HOLDING"
Шымкент 2018 год

Формат А1

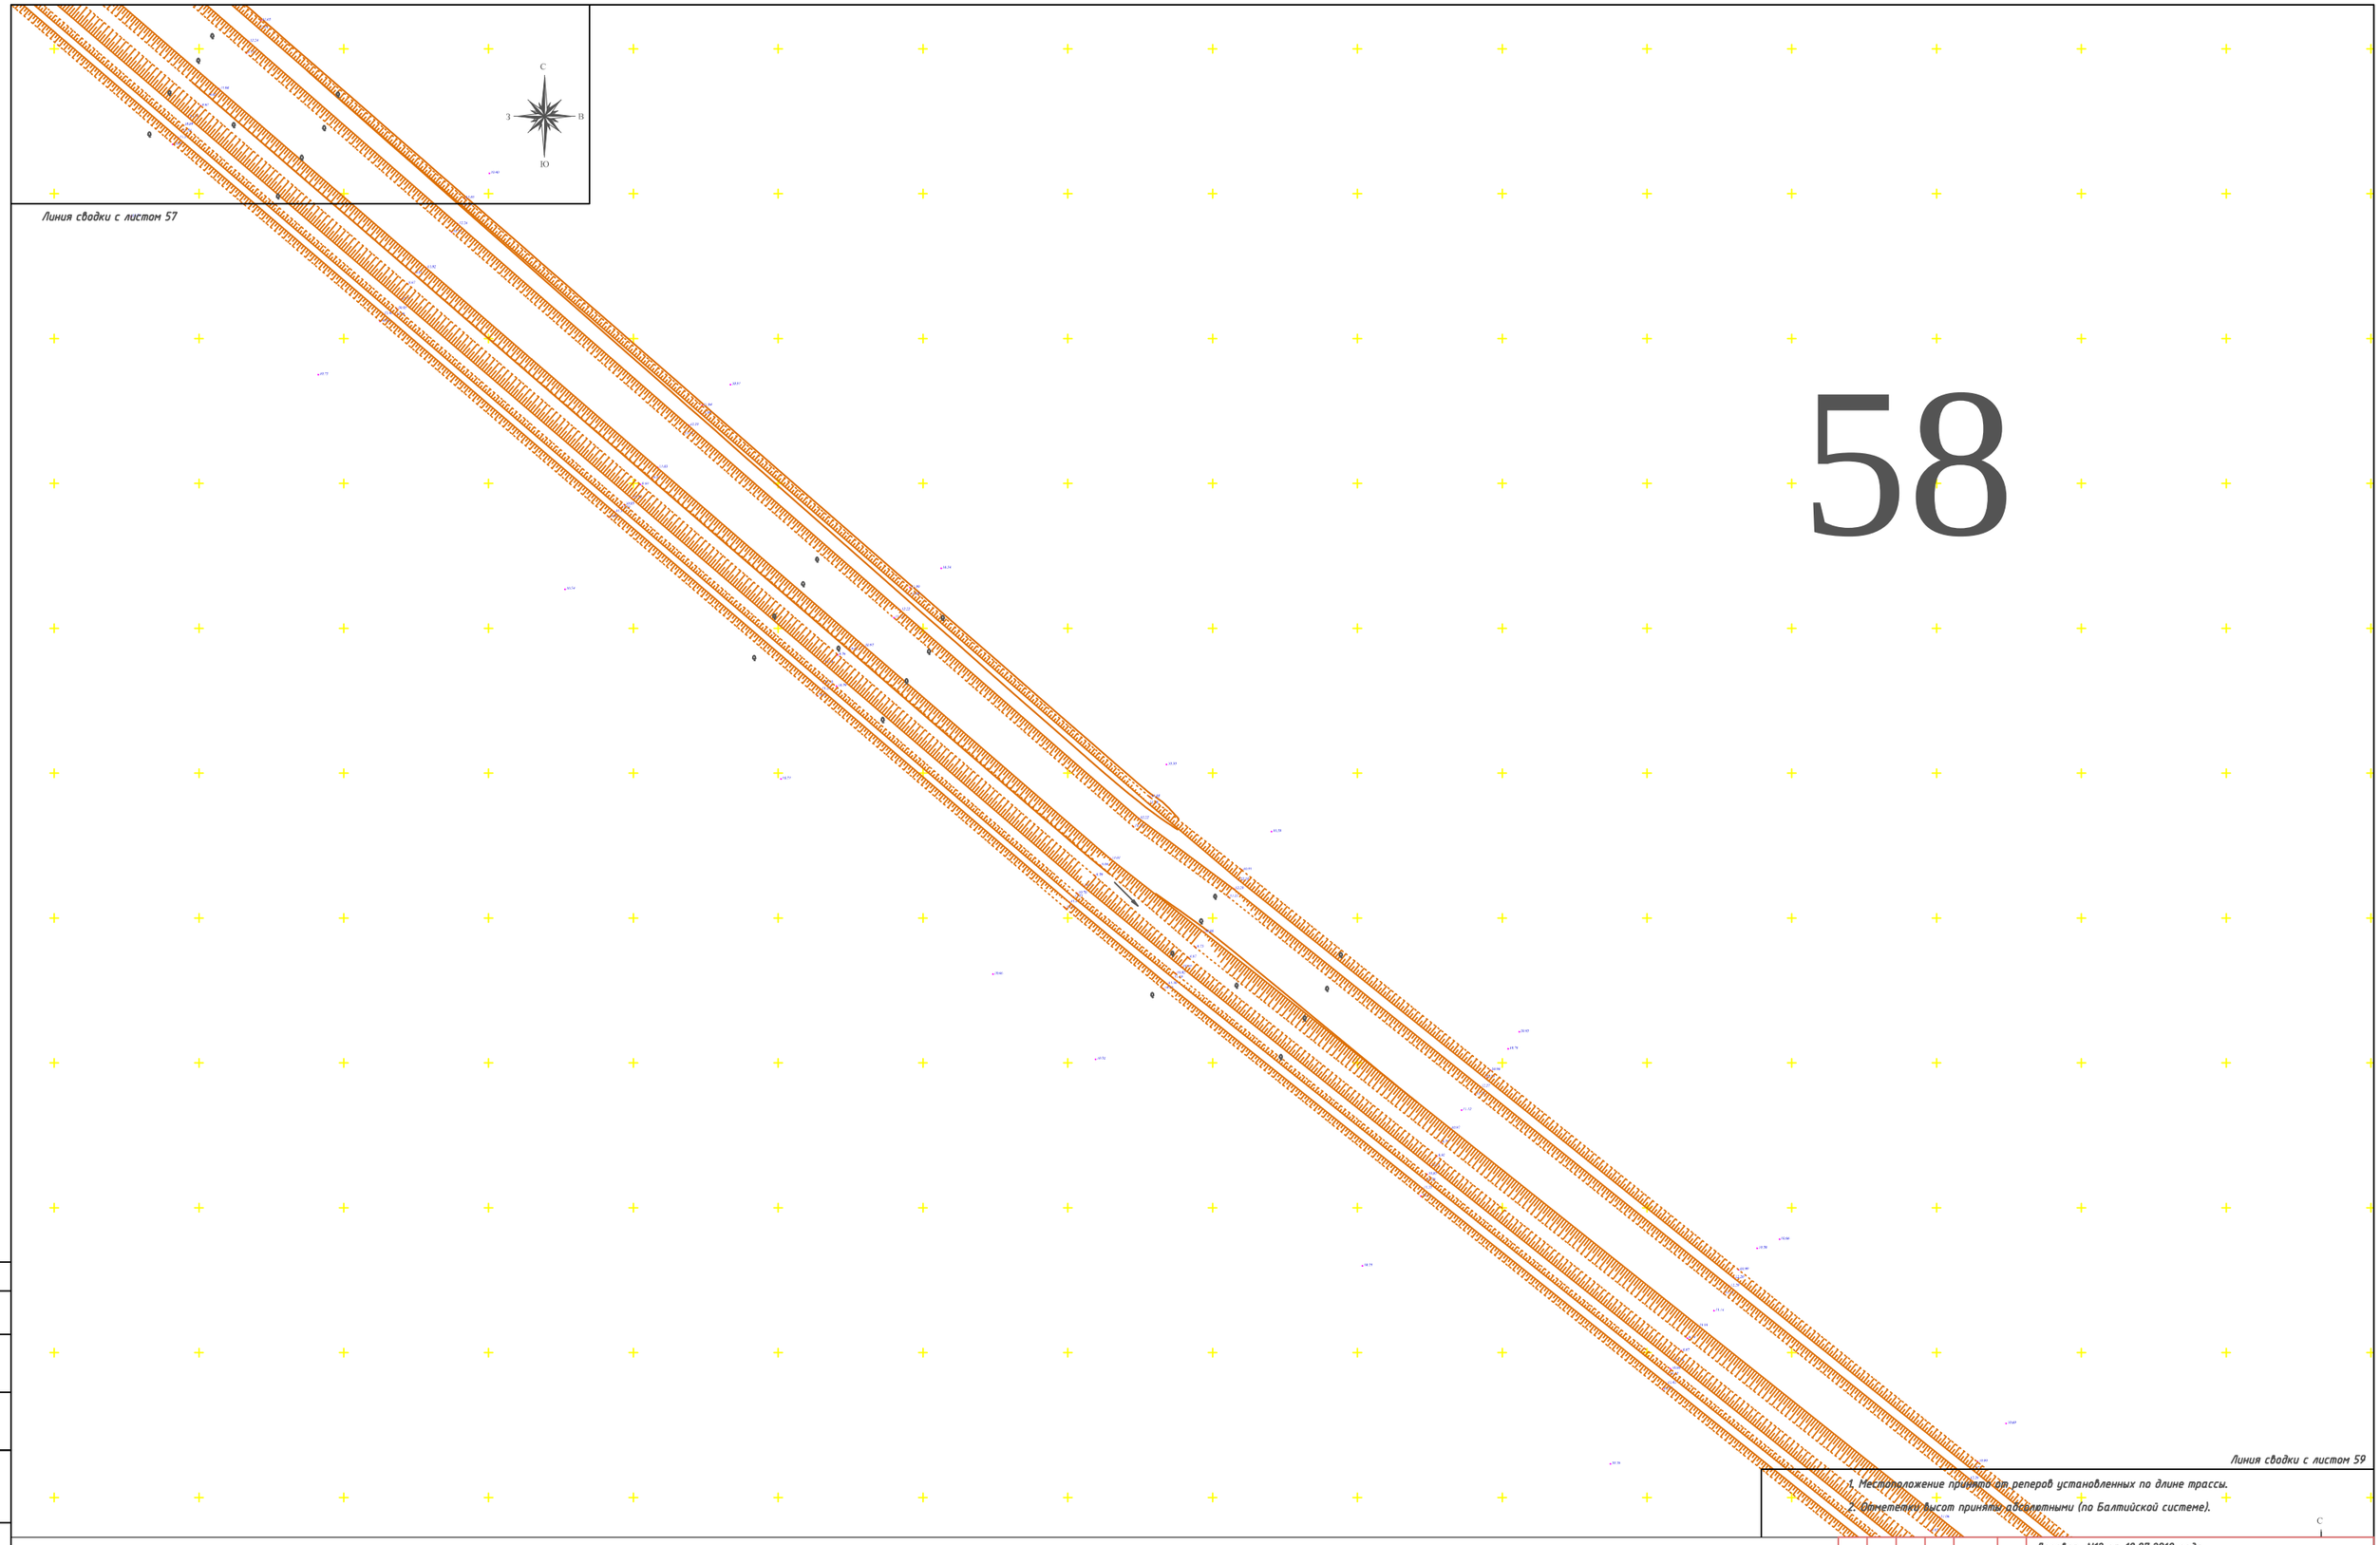

1. Местоположение принято от реперов установленных по длине трассы.
2. Отметки высот приняты абсолютными (по Балтийской системе).

Согласовано:

Взам. инв. N

Подпись и дата

Инв. N подл.

Изм.	Кол.уч.	Лист	N°док.	Подпись	Дата
Директор		Сахидекова Ч.			07.18г.
Геодезист		Бцхаев А.			
Выполнил		Бцхаев А.			
Н. контроль		Сахидекова Ч.			

Договор N12 от 10.07.2018 года

"Реконструкция канала Солянка-Азнабай-Тайпа с водозабором из Акжаикского водохранилища Акжаикского района ЗКО"

Заказчик:
ТОО "СИНТЕЗ"

Стадия	Лист	Листов
РП	58	РП

Топосъемка М 1:1000

ТОО "ASSYL HOLDING"
Шымкент 2018 год

Формат А1

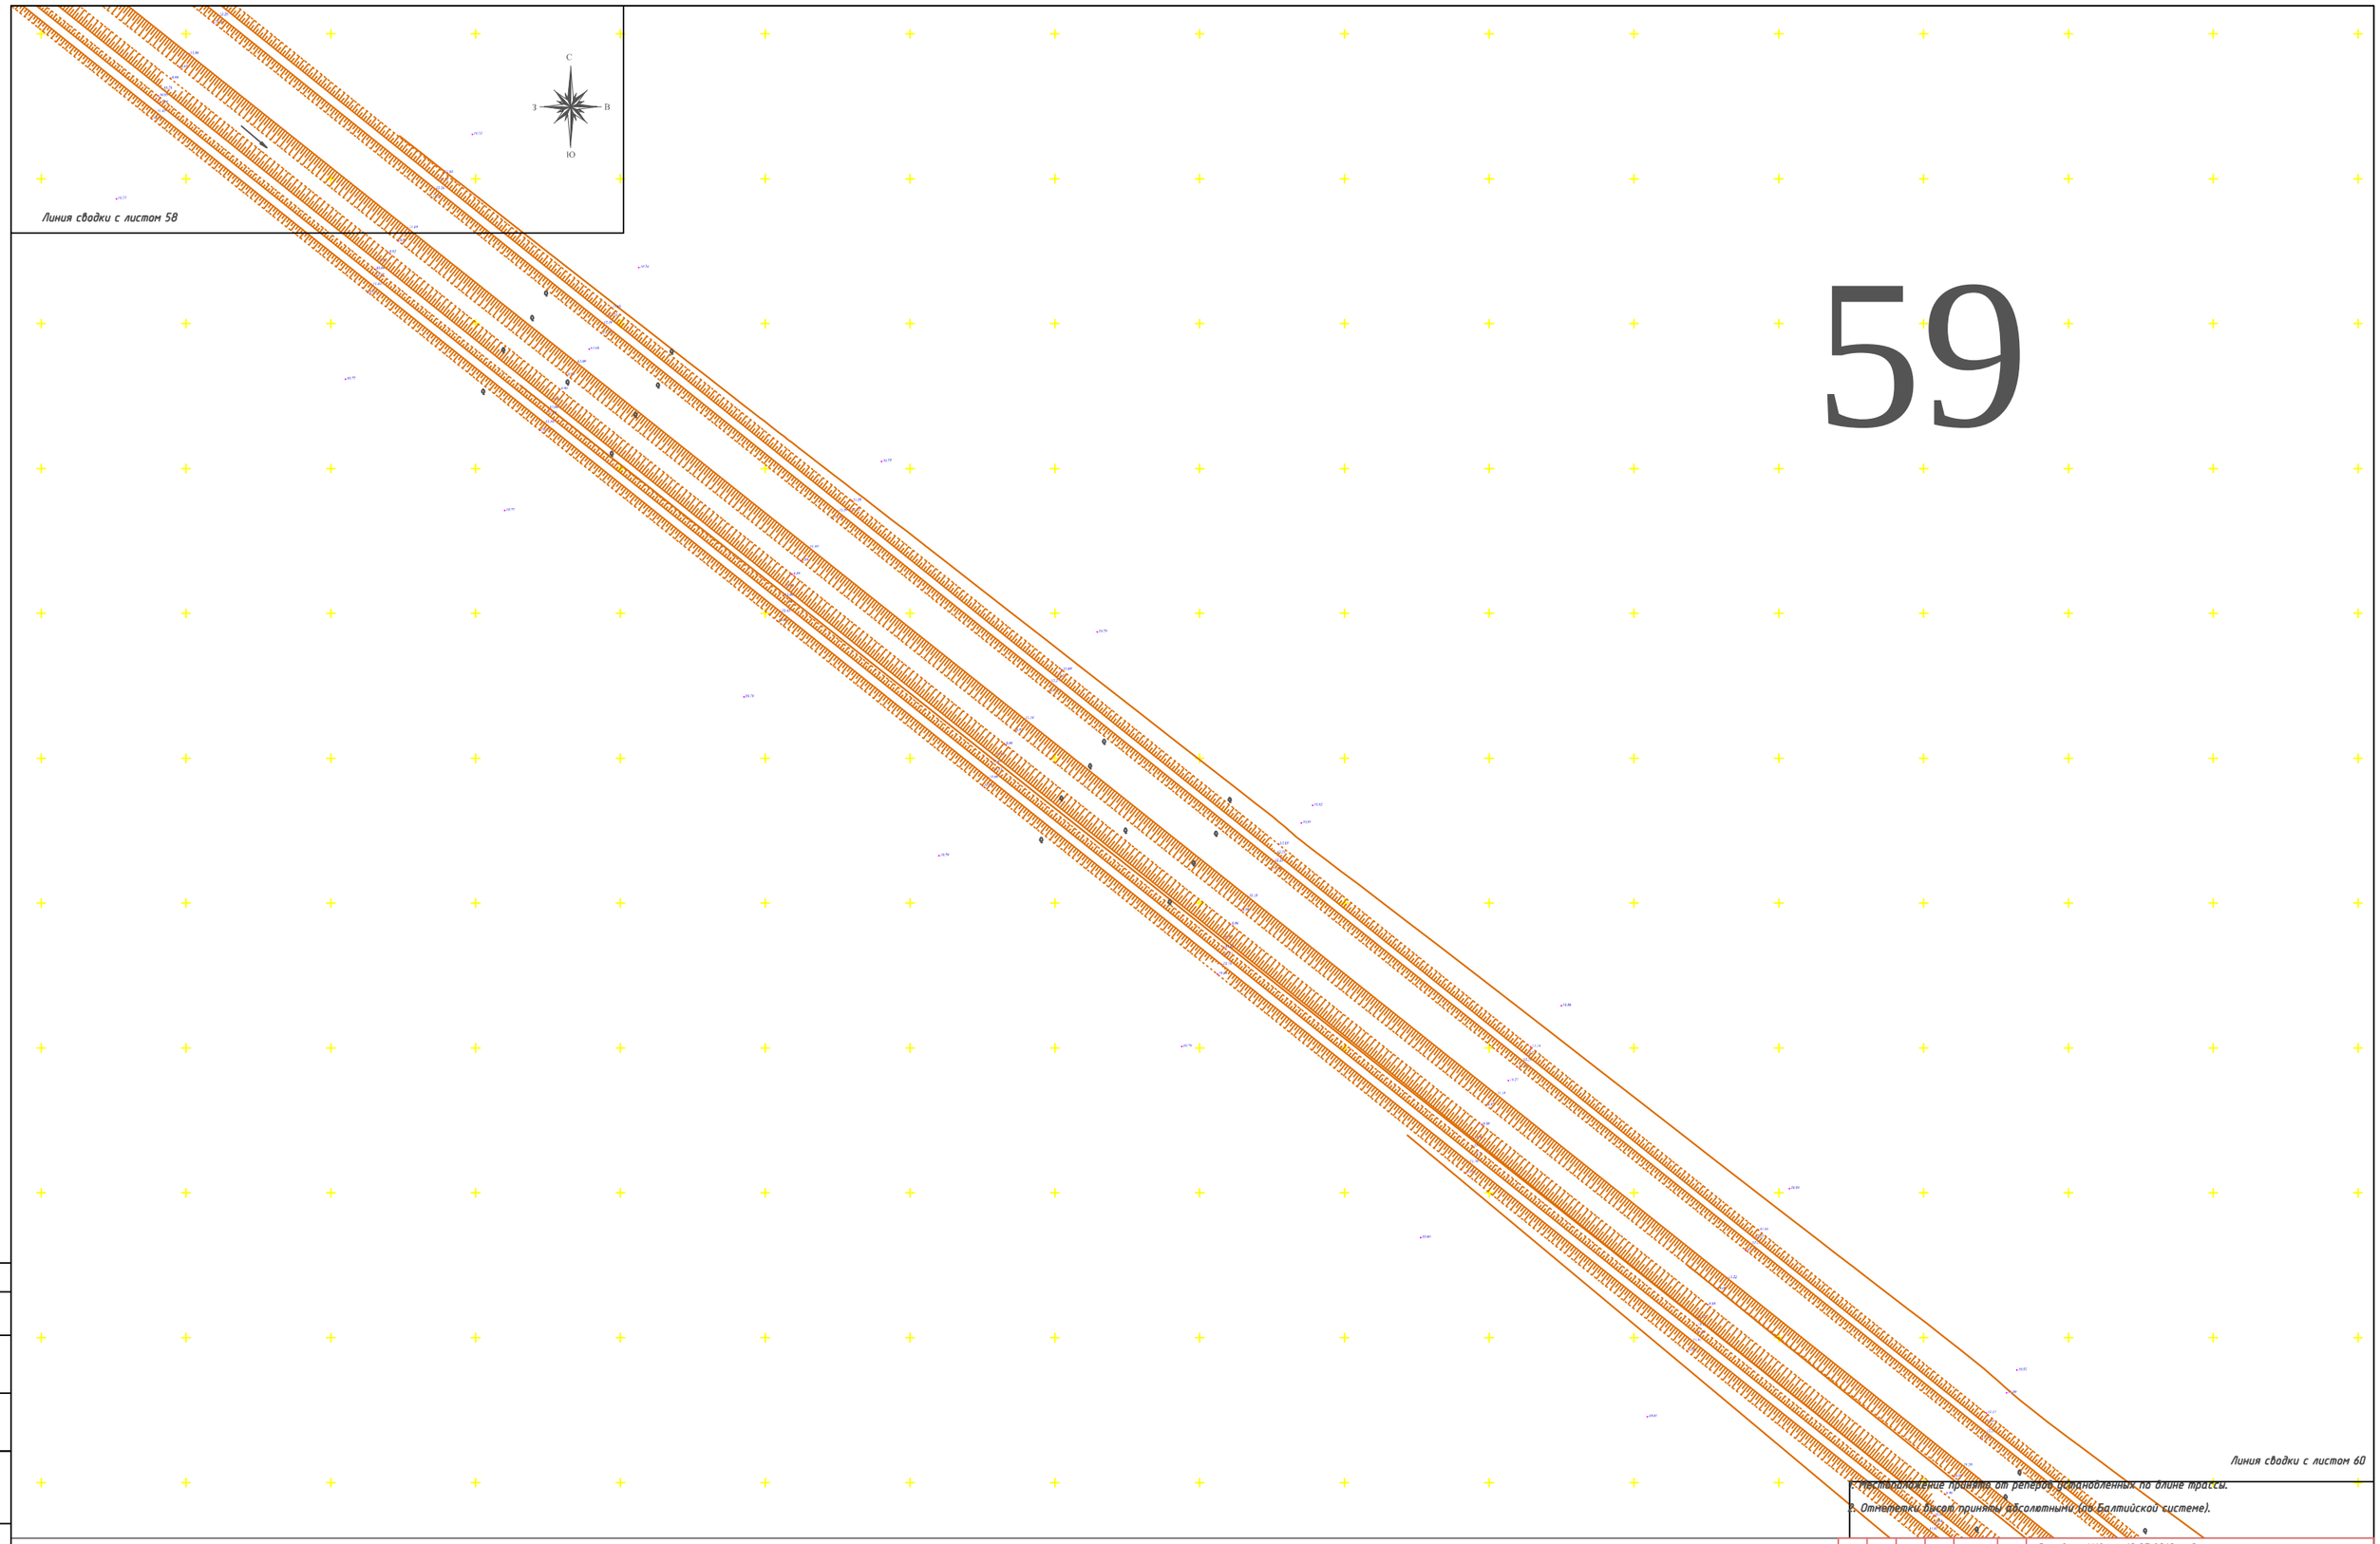

1. Местоположение принято от реперов, пикетажа по оси трассы.
2. Отметки высот приняты абсолютными (по Балтийской системе).

Согласовано:

Взам. инв. N

Подпись и дата

Инв. N подл.

Изм.	Кол.уч.	Лист	№док.	Подпись	Дата
Директор		Сахибекова Ч.			07.18г.
Геодезист		Бцхаев А.			
Выполнил		Бцхаев А.			
Н. контроль		Сахибекова Ч.			

Договор N12 от 10.07.2018 года

"Реконструкция канала Солянка-Азнабай-Тайпа с водозабором из Акжаикского водохранилища Акжаикского района ЗКО"

Заказчик: ТОО "СИНТЕЗ"

Стадия	Лист	Листов
РП	59	РП

Топосъемка М 1:1000

ТОО "ASSYL HOLDING"
Шымкент 2018 год

Формат А1

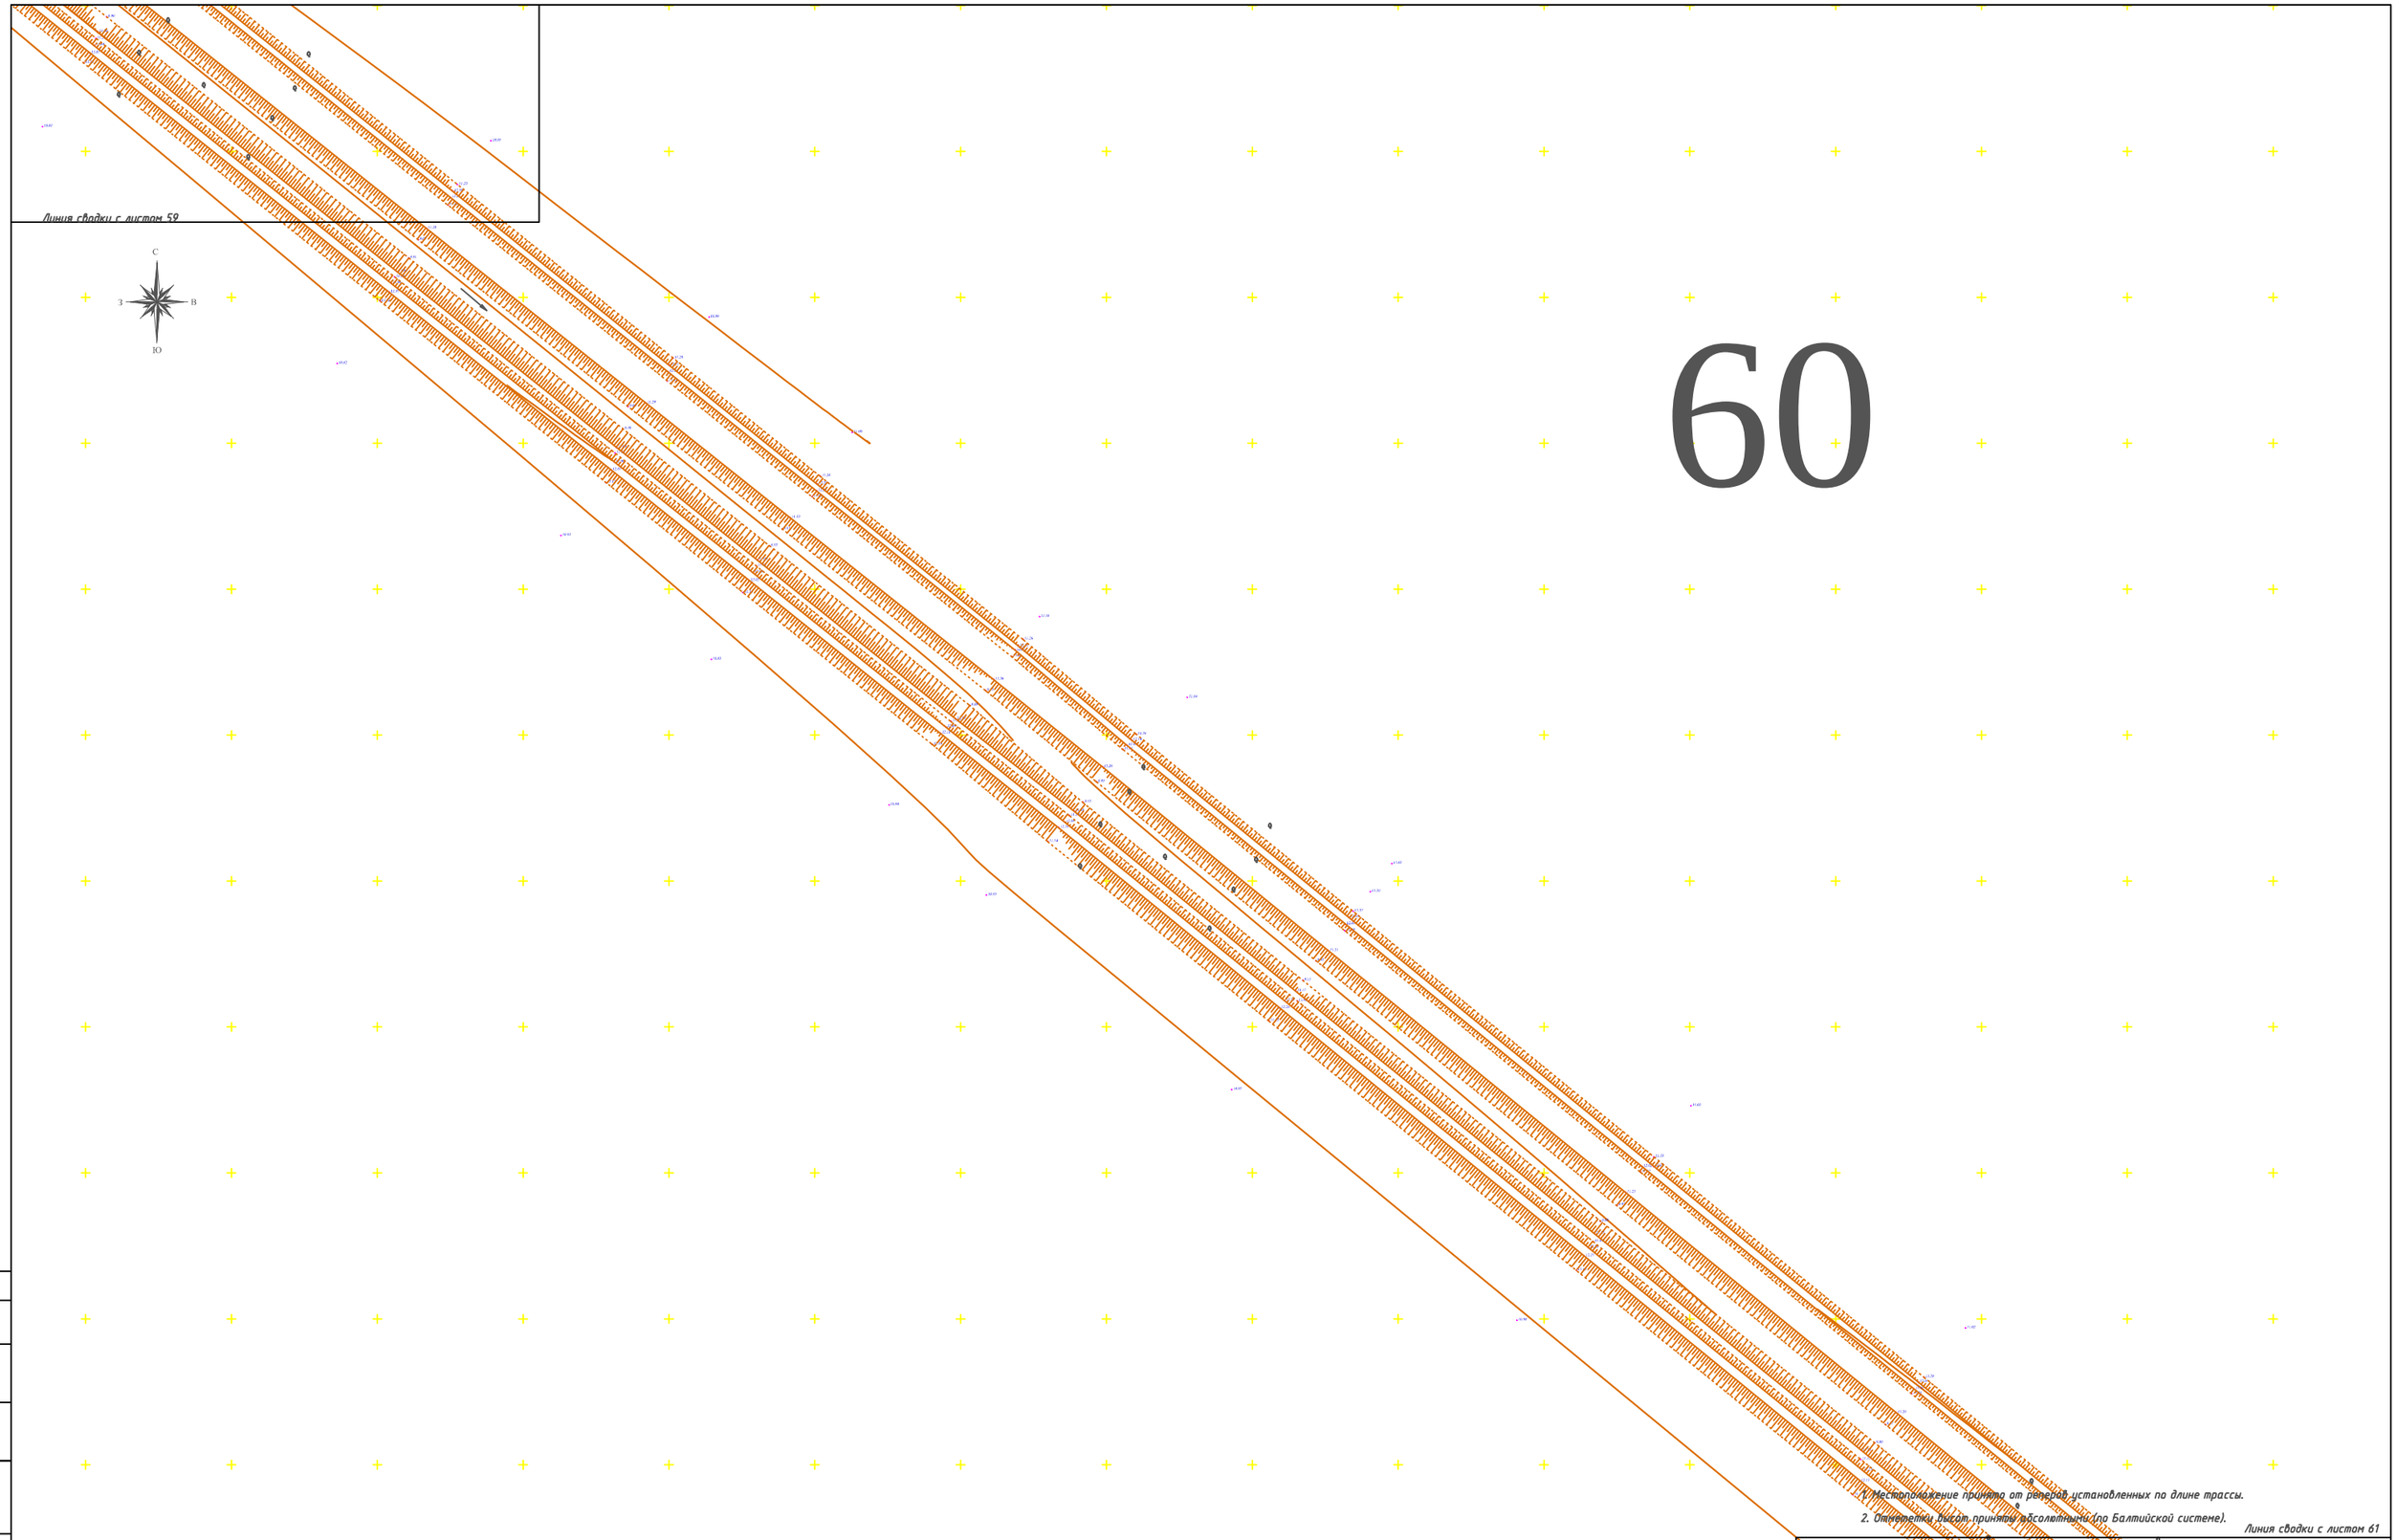

1. Местоположение принято от реперов установленных по длине трассы.
2. Отметки высот приняты абсолютными (по Балтийской системе).

Согласовано:

Взам. инв. N

Подпись и дата

Инв. N подл.

Изм.	Кол.уч.	Лист	№док.	Подпись	Дата
Директор		Сахидекова Ч.			07.18г.
Геодезист		Бухаев А.			
Выполнил		Бухаев А.			
Н. контроль		Сахидекова Ч.			

Договор N12 от 10.07.2018 года

"Реконструкция канала Солянка-Азнабай-Тайпа с водозабором из Акжаикского водохранилища Акжаикского района ЗКО"

Заказчик: ТОО "СИНТЕЗ"

Стадия	Лист	Листов
РП	60	РП

Топосъемка М 1:1000

ТОО "ASSYL HOLDING"
Шымкент 2018 год

Формат А1

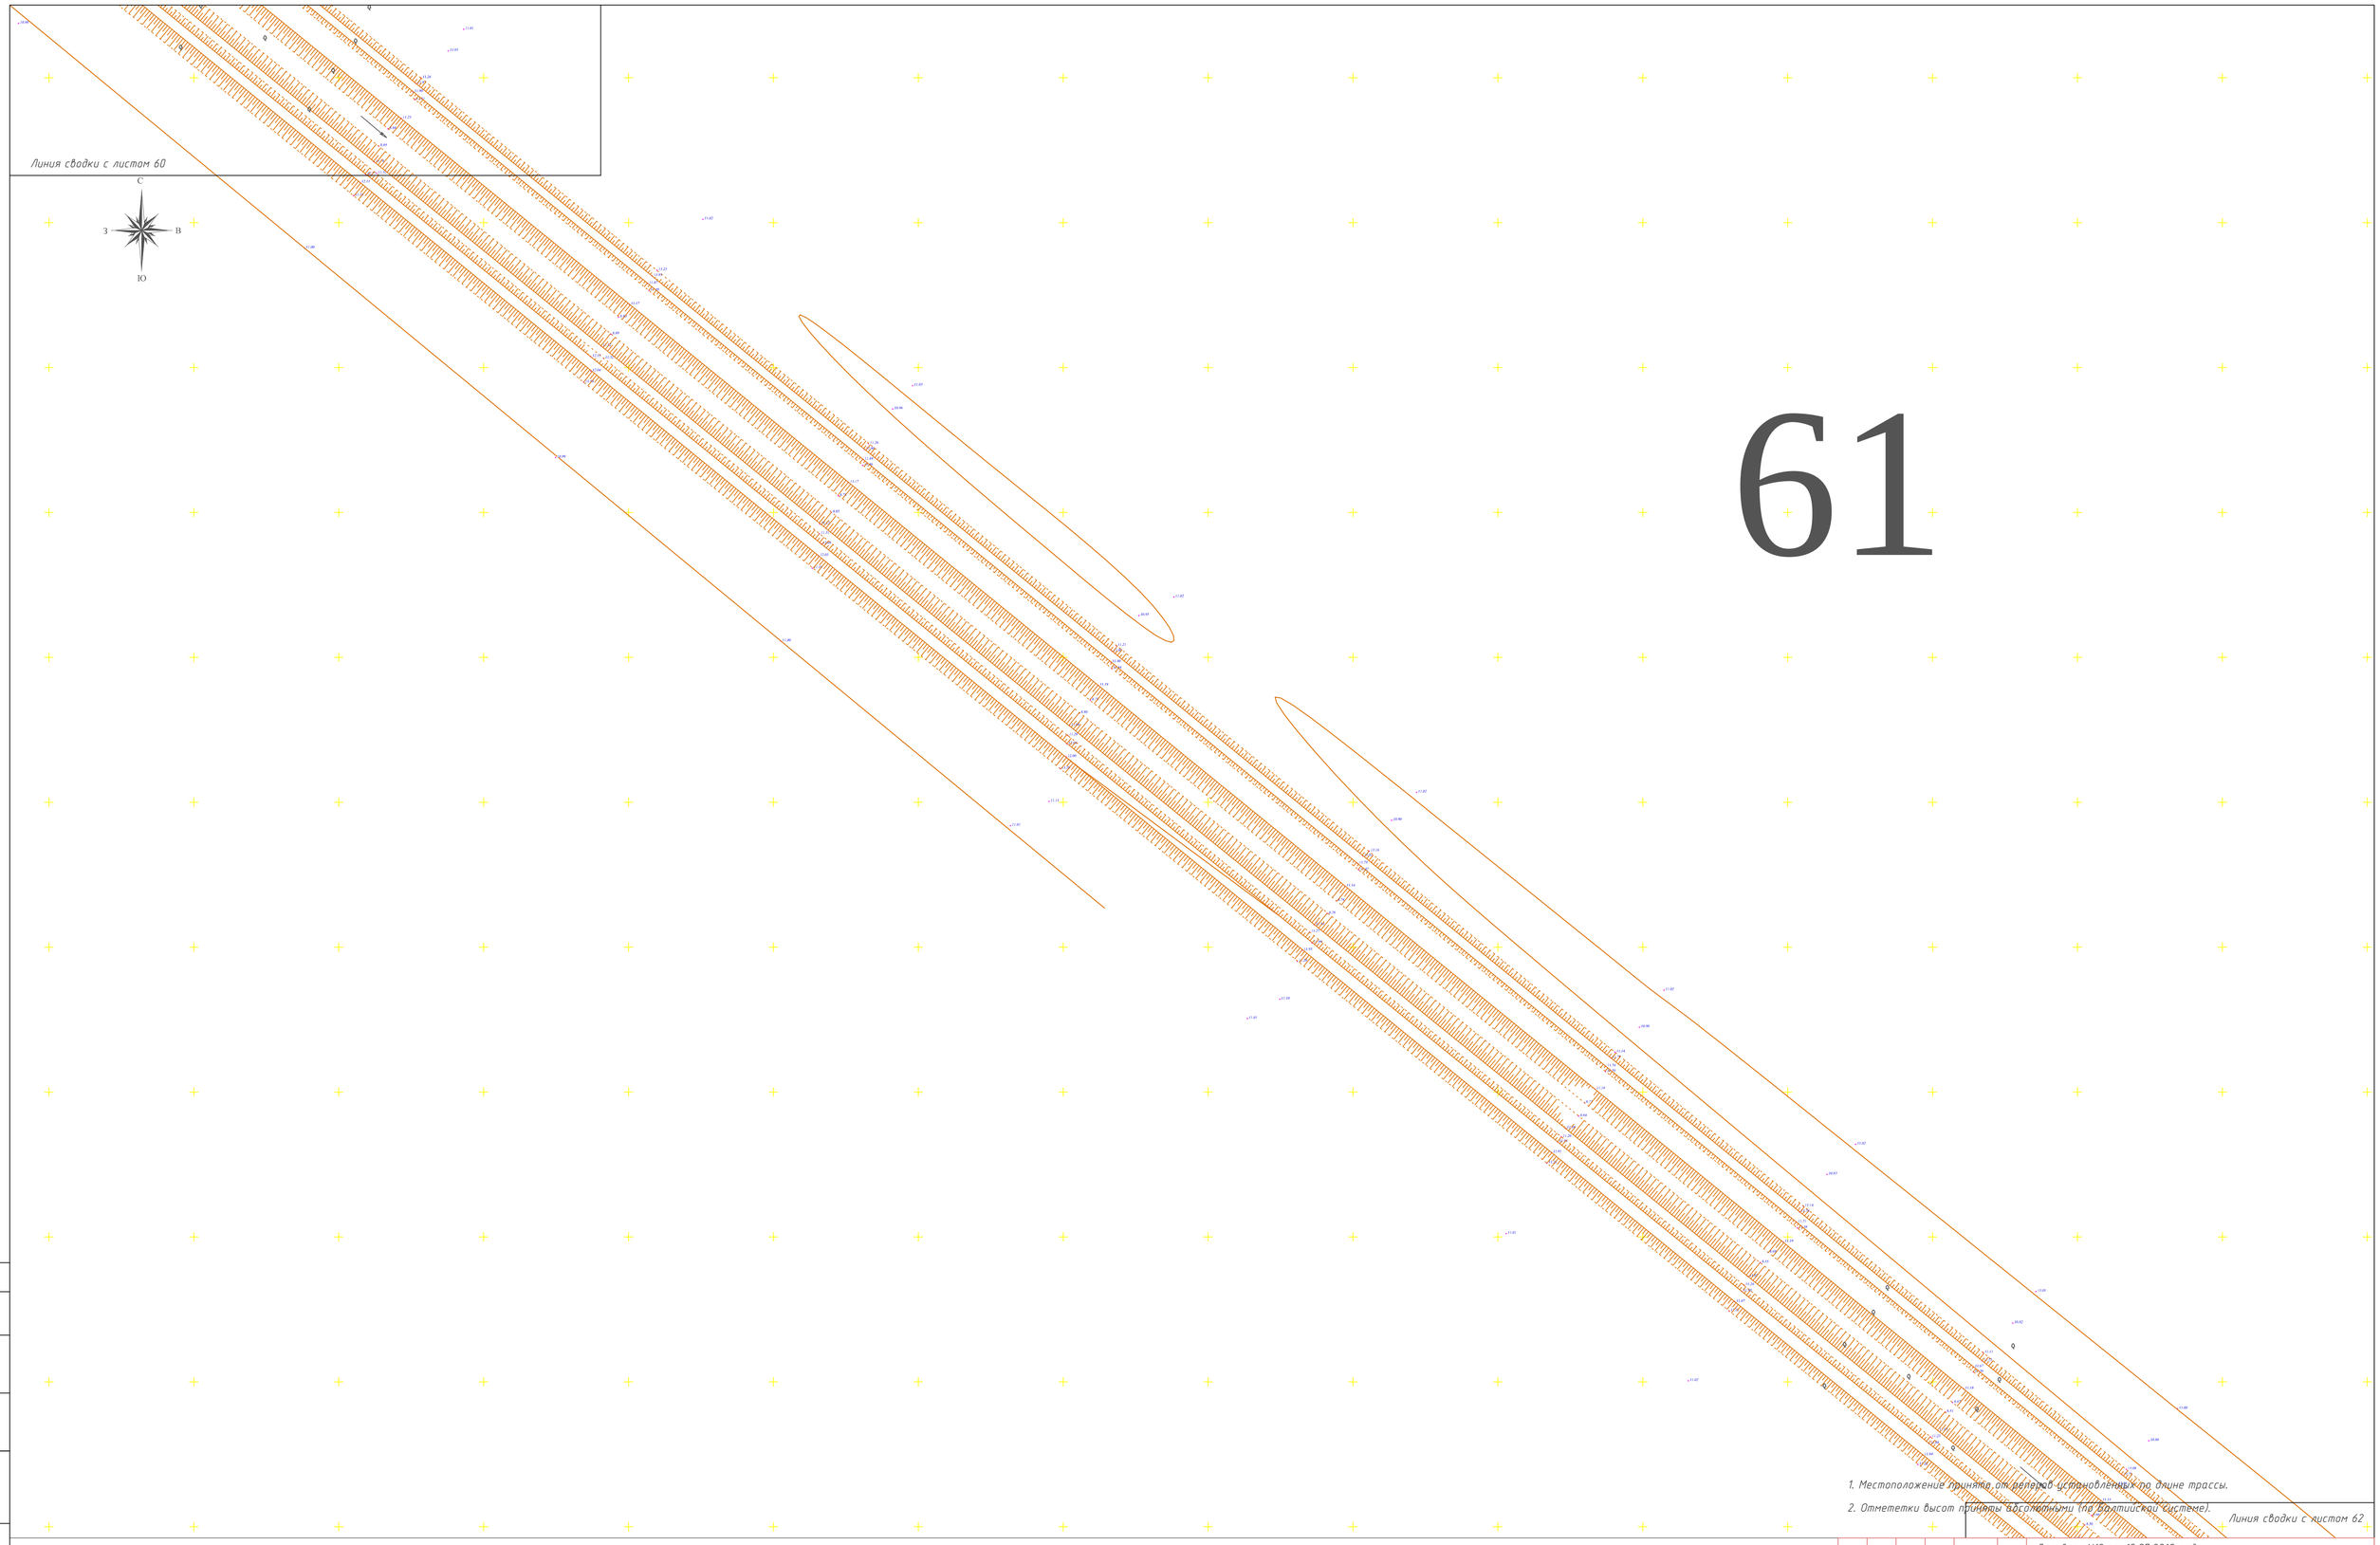

1. Местоположение принято от реперов установленных по длине трассы.

2. Отмететки высот приняты абсолютными (по балтийской системе).

Согласовано:

Взам. инв. N

Подпись и дата

Инв. N подл.

Изм.	Кол.уч.	Лист	N°док.	Подпись	Дата
Директор	Сахыбекова Ч.				07.18г.
Геодезист	Бухаев А.				
Выполнил	Бухаев А.				
Н. контроль	Сахыбекова Ч.				

Договор N12 от 10.07.2018 года

"Реконструкция канала Солянка-Азнабай-Тайпа с водозабором из Акжаикского водохранилища Акжаикского района ЗКО"

Заказчик:
ТОО "СИНТЕЗ"

Стадия	Лист	Листов
РП	61	РП

Топосьемка М 1:1000

ТОО "ASSYL HOLDING"
Шымкент 2018 год

Формат А1

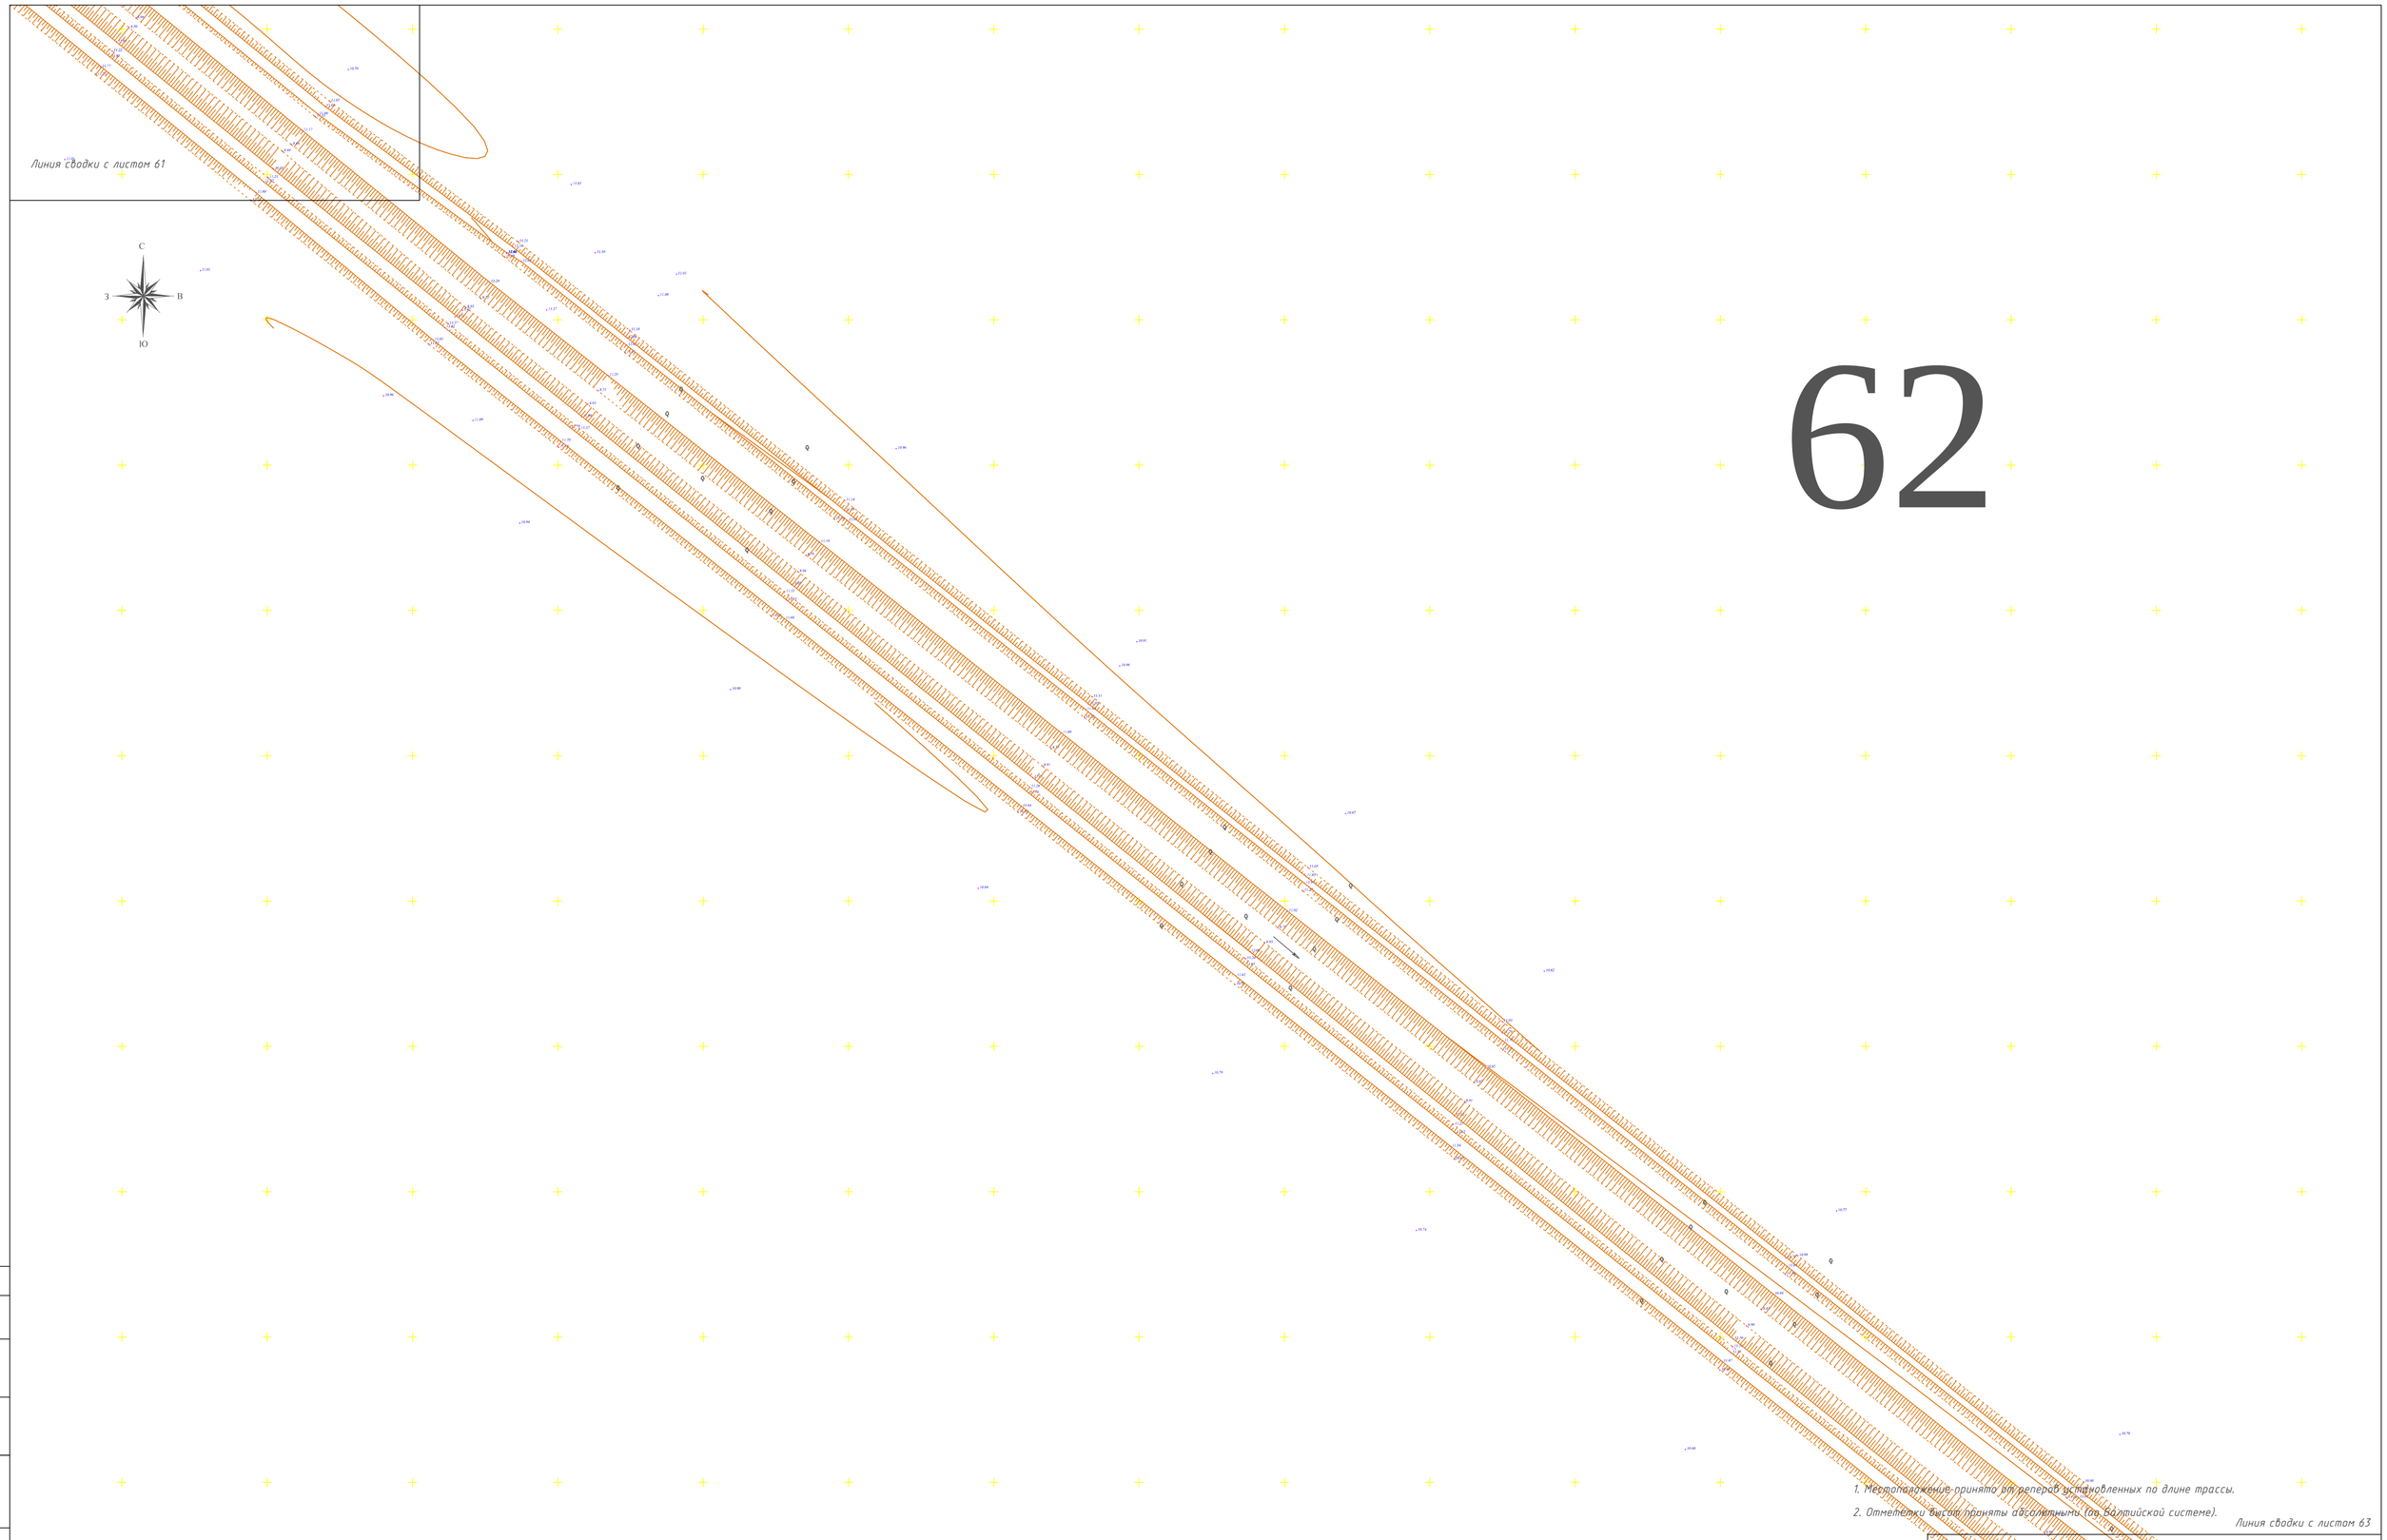

Согласовано:

Взам. инв. N

Подпись и дата

Инв. N подл.

Изм.	Кол.уч.	Лист	№док.	Подпись	Дата
Директор		Сахыбекова Ч.			07.18г.
Геодезист		Бухаев А.			
Выполнил		Бухаев А.			
Н. контроль		Сахыбекова Ч.			

Договор N12 от 10.07.2018 года

"Реконструкция канала Солянка-Азнабай-Тайпа с водозабором из Акжаикского водохранилища Акжаикского района ЗКО"

Заказчик:
ТОО "СИНТЕЗ"

Стадия	Лист	Листов
РП	62	РП

Топосъемка М 1:1000

ТОО "ASSYL HOLDING"
Шымкент 2018 год

Формат А1

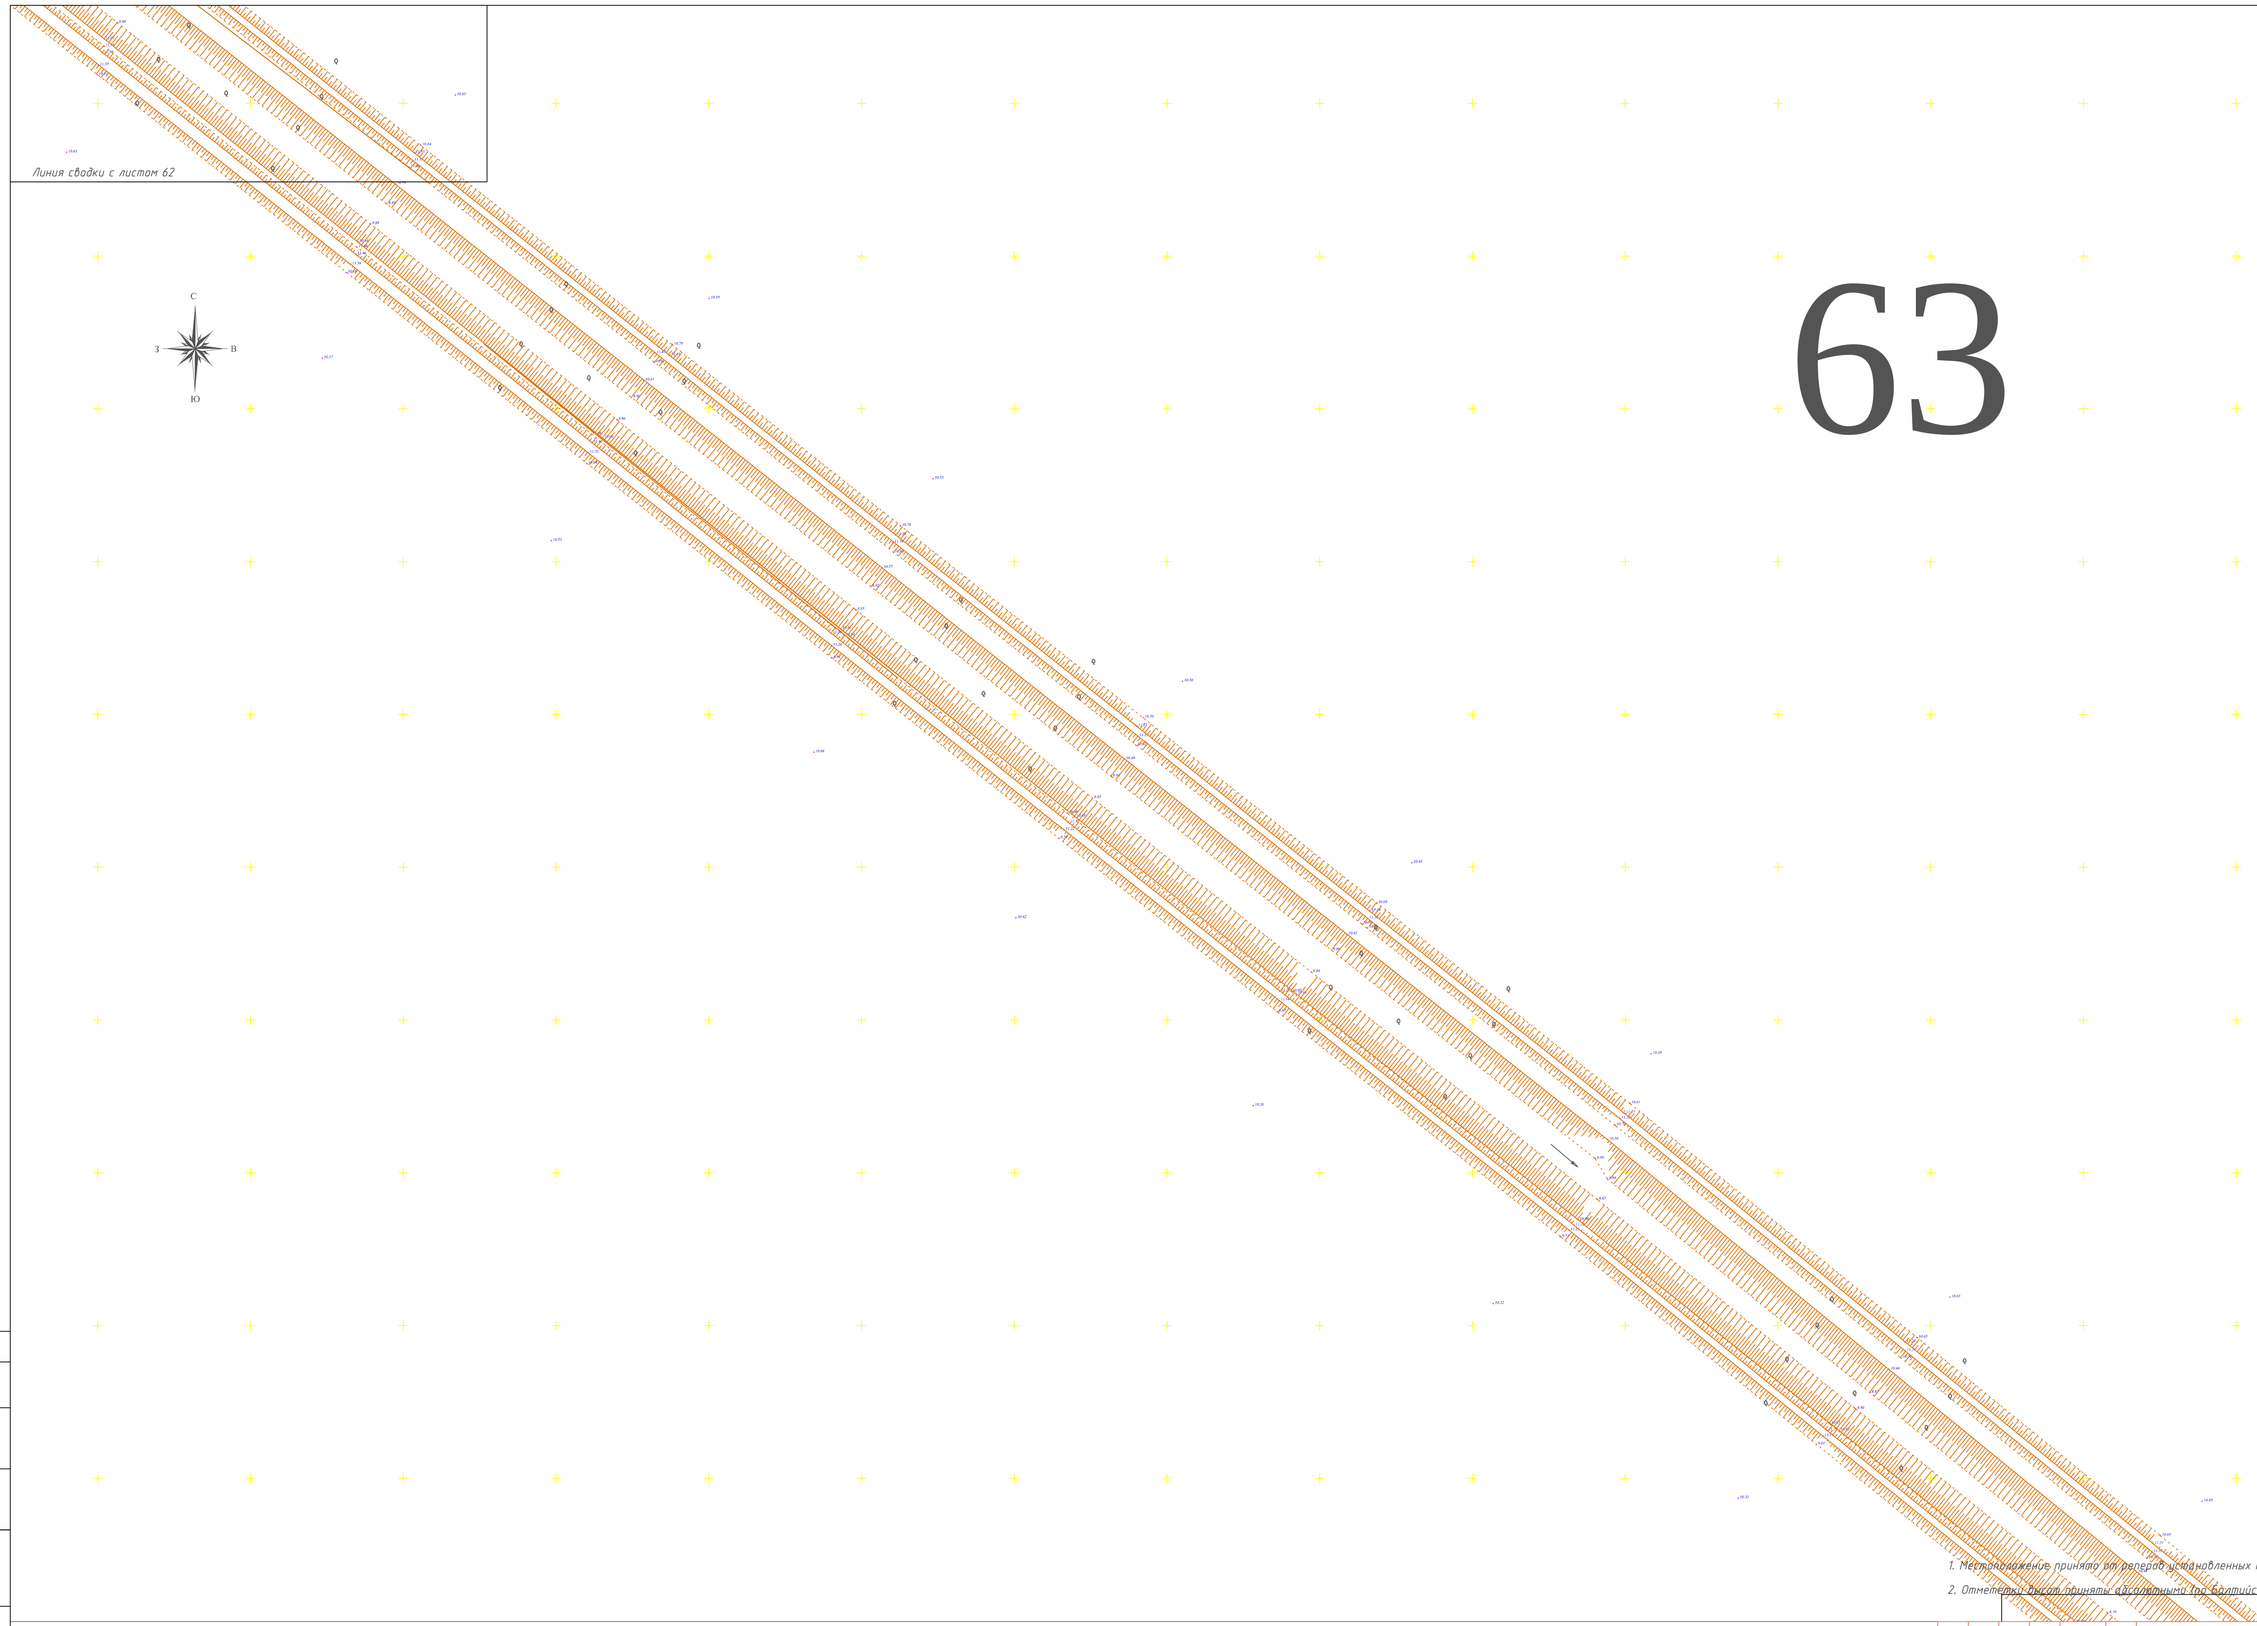

63

1. Местоположение принято по реперам установленных по длине трассы.
2. Отметки листа приняты абсолютными (по балтийской системе).

Линия сводки с листом 64

Согласовано:

Взам. инв. N

Подпись и дата

Инв. N подл.

Изм.	Кол.уч.	Лист	№док.	Подпись	Дата

Договор N12 от 10.07.2018 года

"Реконструкция канала Солянка-Азнабай-Тайпа с водозабором из Акжаикского водохранилища Акжаикского района ЗКО"

Директор	Сахыбекова Ч.		07.18г.
Геодезист	Бухаев А.		
Выполнил	Бухаев А.		
Н. контроль	Сахыбекова Ч.		

Заказчик:
ТОО "СИНТЕЗ"

Стадия	Лист	Листов
РП	63	РП

Топосъемка М 1:1000

ТОО "ASSYL HOLDING"
Шымкент 2018 год

Формат А1

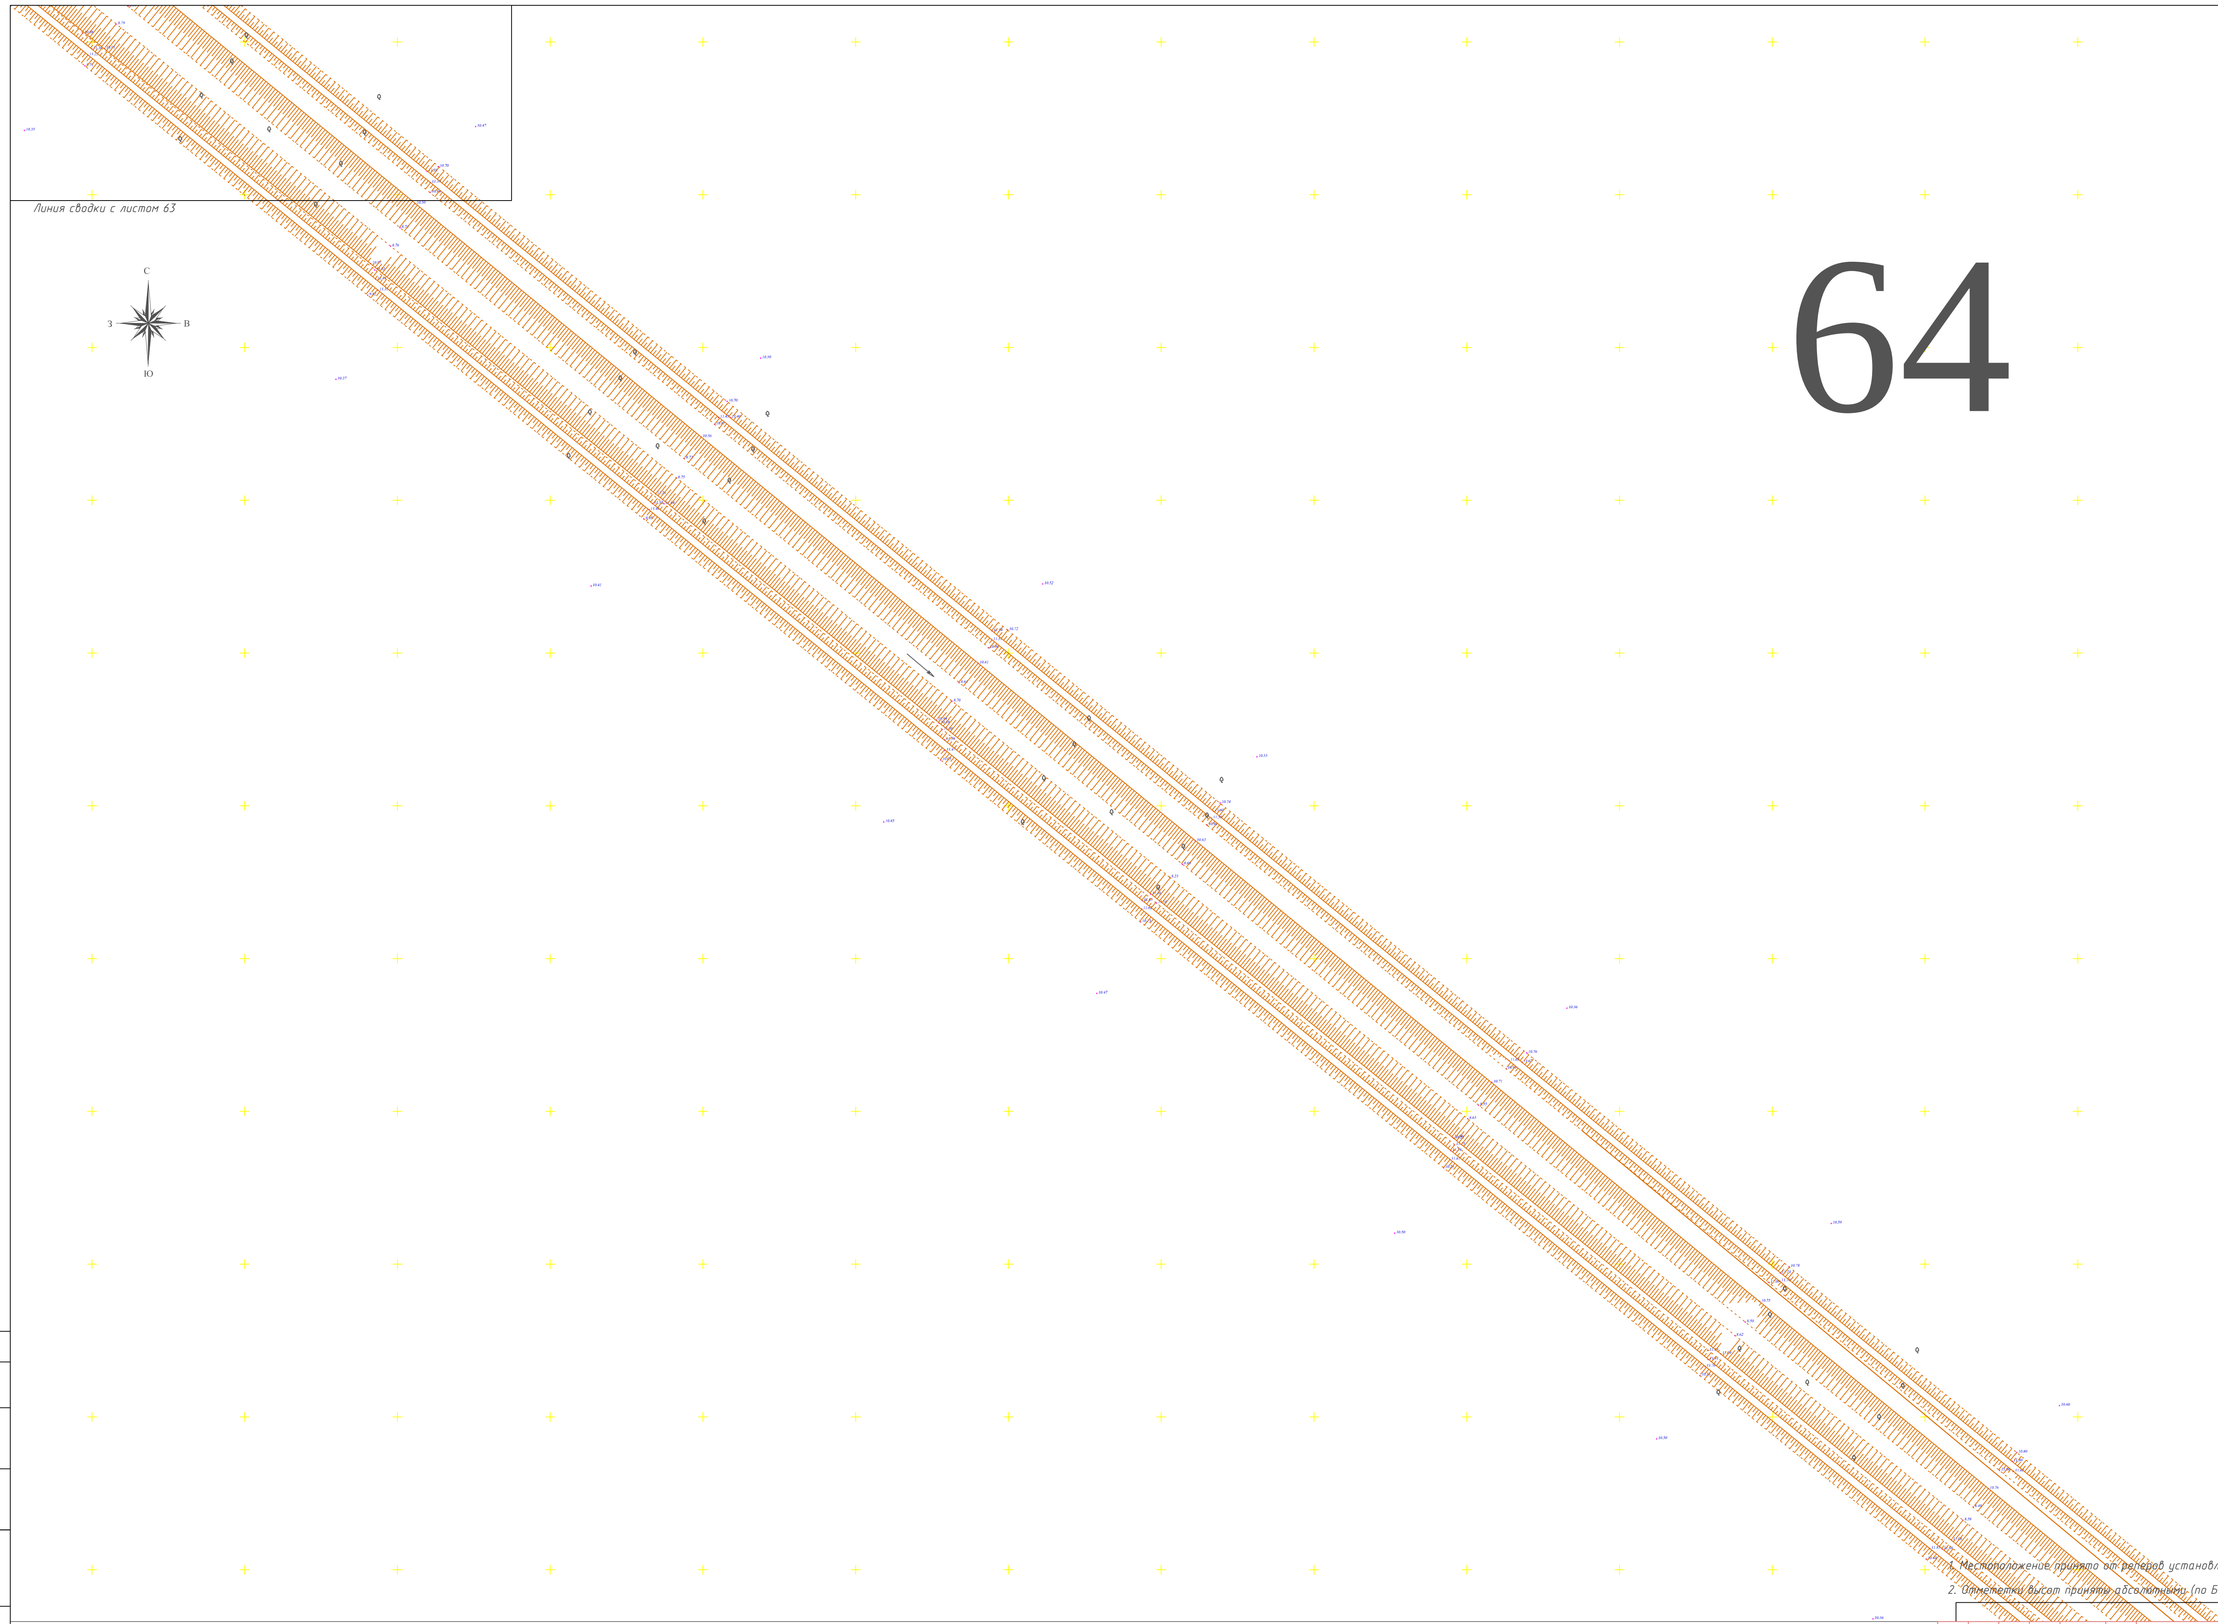

64

1. Местоположение принято от реперов установленных по длине трассы.
2. Отметметки высот приняты абсолютные (по Балтийской системе).

Линия сводки с листом 65

Согласовано:

Взам. инв. N

Подпись и дата

Инв. N подл.

Изм.	Кол.уч.	Лист	N№док.	Подпись	Дата

Договор N12 от 10.07.2018 года

"Реконструкция канала Солянка-Азнабай-Тайпа с водозабором из Акжаикского водохранилища Акжаикского района ЗКО"

Директор	Сахыбекова Ч.	07.18г.
Геодезист	Бухаев А.	
Выполнил	Бухаев А.	
Н. контроль	Сахыбекова Ч.	

Заказчик: ТОО "СИНТЕЗ"

Стадия	Лист	Листов
РП	64	РП

Топосъемка М 1:1000

ТОО "ASSYL HOLDING"
Шымкент 2018 год

Формат А1

Линия сводки с листом 64

С
З
В
Ю

65

Линия сводки с листом 66

1. Местоположение принято от реперов установленных по длине трассы.
2. Отметки высот приняты абсолютными (на Балтийской системе).

Согласовано:

Взам. инв. N

Подпись и дата

Инв. N подл.

Изм.	Кол.уч.	Лист	N№док.	Подпись	Дата

Договор N12 от 10.07.2018 года

"Реконструкция канала Солянка-Азнабай-Тайпа с водозабором из Акжаикского водохранилища Акжаикского района ЗКО"

Директор	Сахыбекова У.		07.18г.
Геодезист	Бухаев А.		
Выполнил	Бухаев А.		
Н. контроль	Сахыбекова У.		

Заказчик:
ТОО "СИНТЕЗ"

Стадия	Лист	Листов
РП	65	РП

Топосъемка М 1:1000

ТОО "ASSYL HOLDING"
Шымкент 2018 год

Формат А1

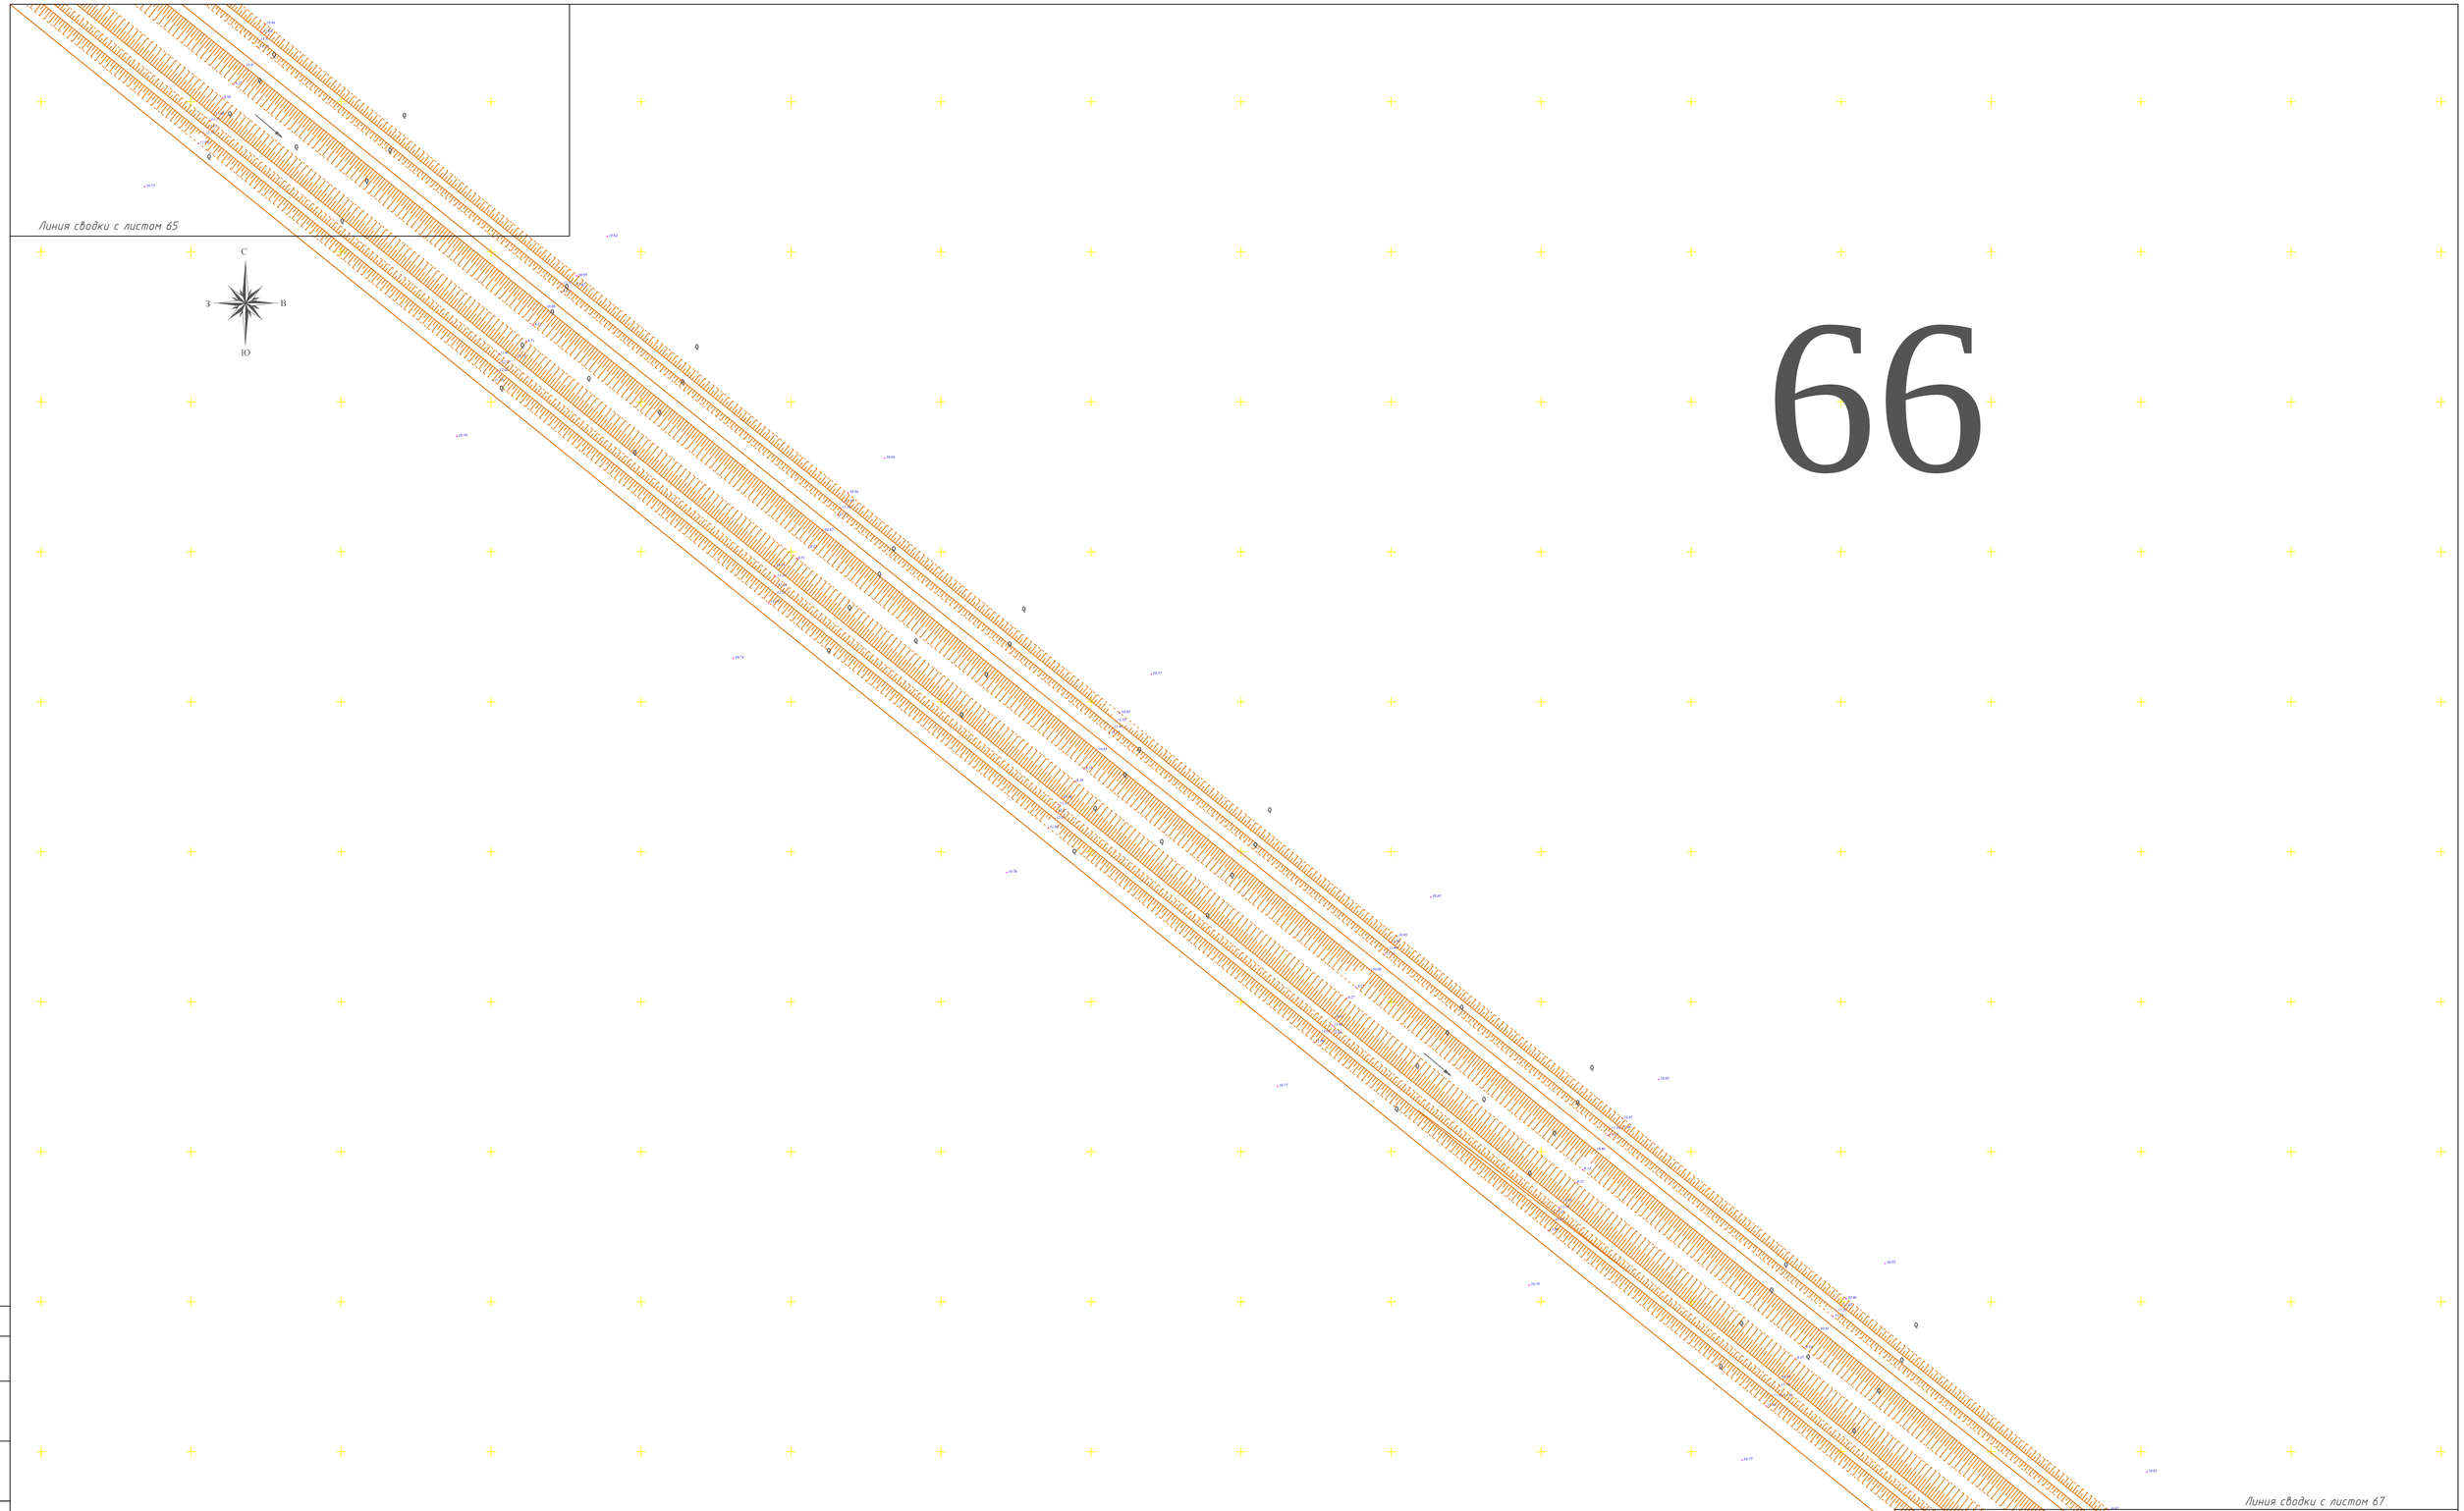

66

1. Местоположение принято от реперов установленных по длине трассы.
2. Отметки высот приняты абсолютные (на Балтийской системе).

Согласовано:

Взам. инв. N

Подпись и дата

Инв. N подл.

Изм.	Кол.уч.	Лист	N№док.	Подпись	Дата
Директор		Сахыбекова Ч.			07.18г.
Геодезист		Бухаев А.			
Выполнил		Бухаев А.			
Н. контроль		Сахыбекова Ч.			

Договор N12 от 10.07.2018 года

"Реконструкция канала Солянка-Азнабай-Тайпа с водозабором из Акжаикского водохранилища Акжаикского района ЗКО"

Заказчик:
ТОО "СИНТЕЗ"

Стадия	Лист	Листов
РП	66	РП

Топосъемка М 1:1000

ТОО "ASSYL HOLDING"
Шымкент 2018 год

Формат А1

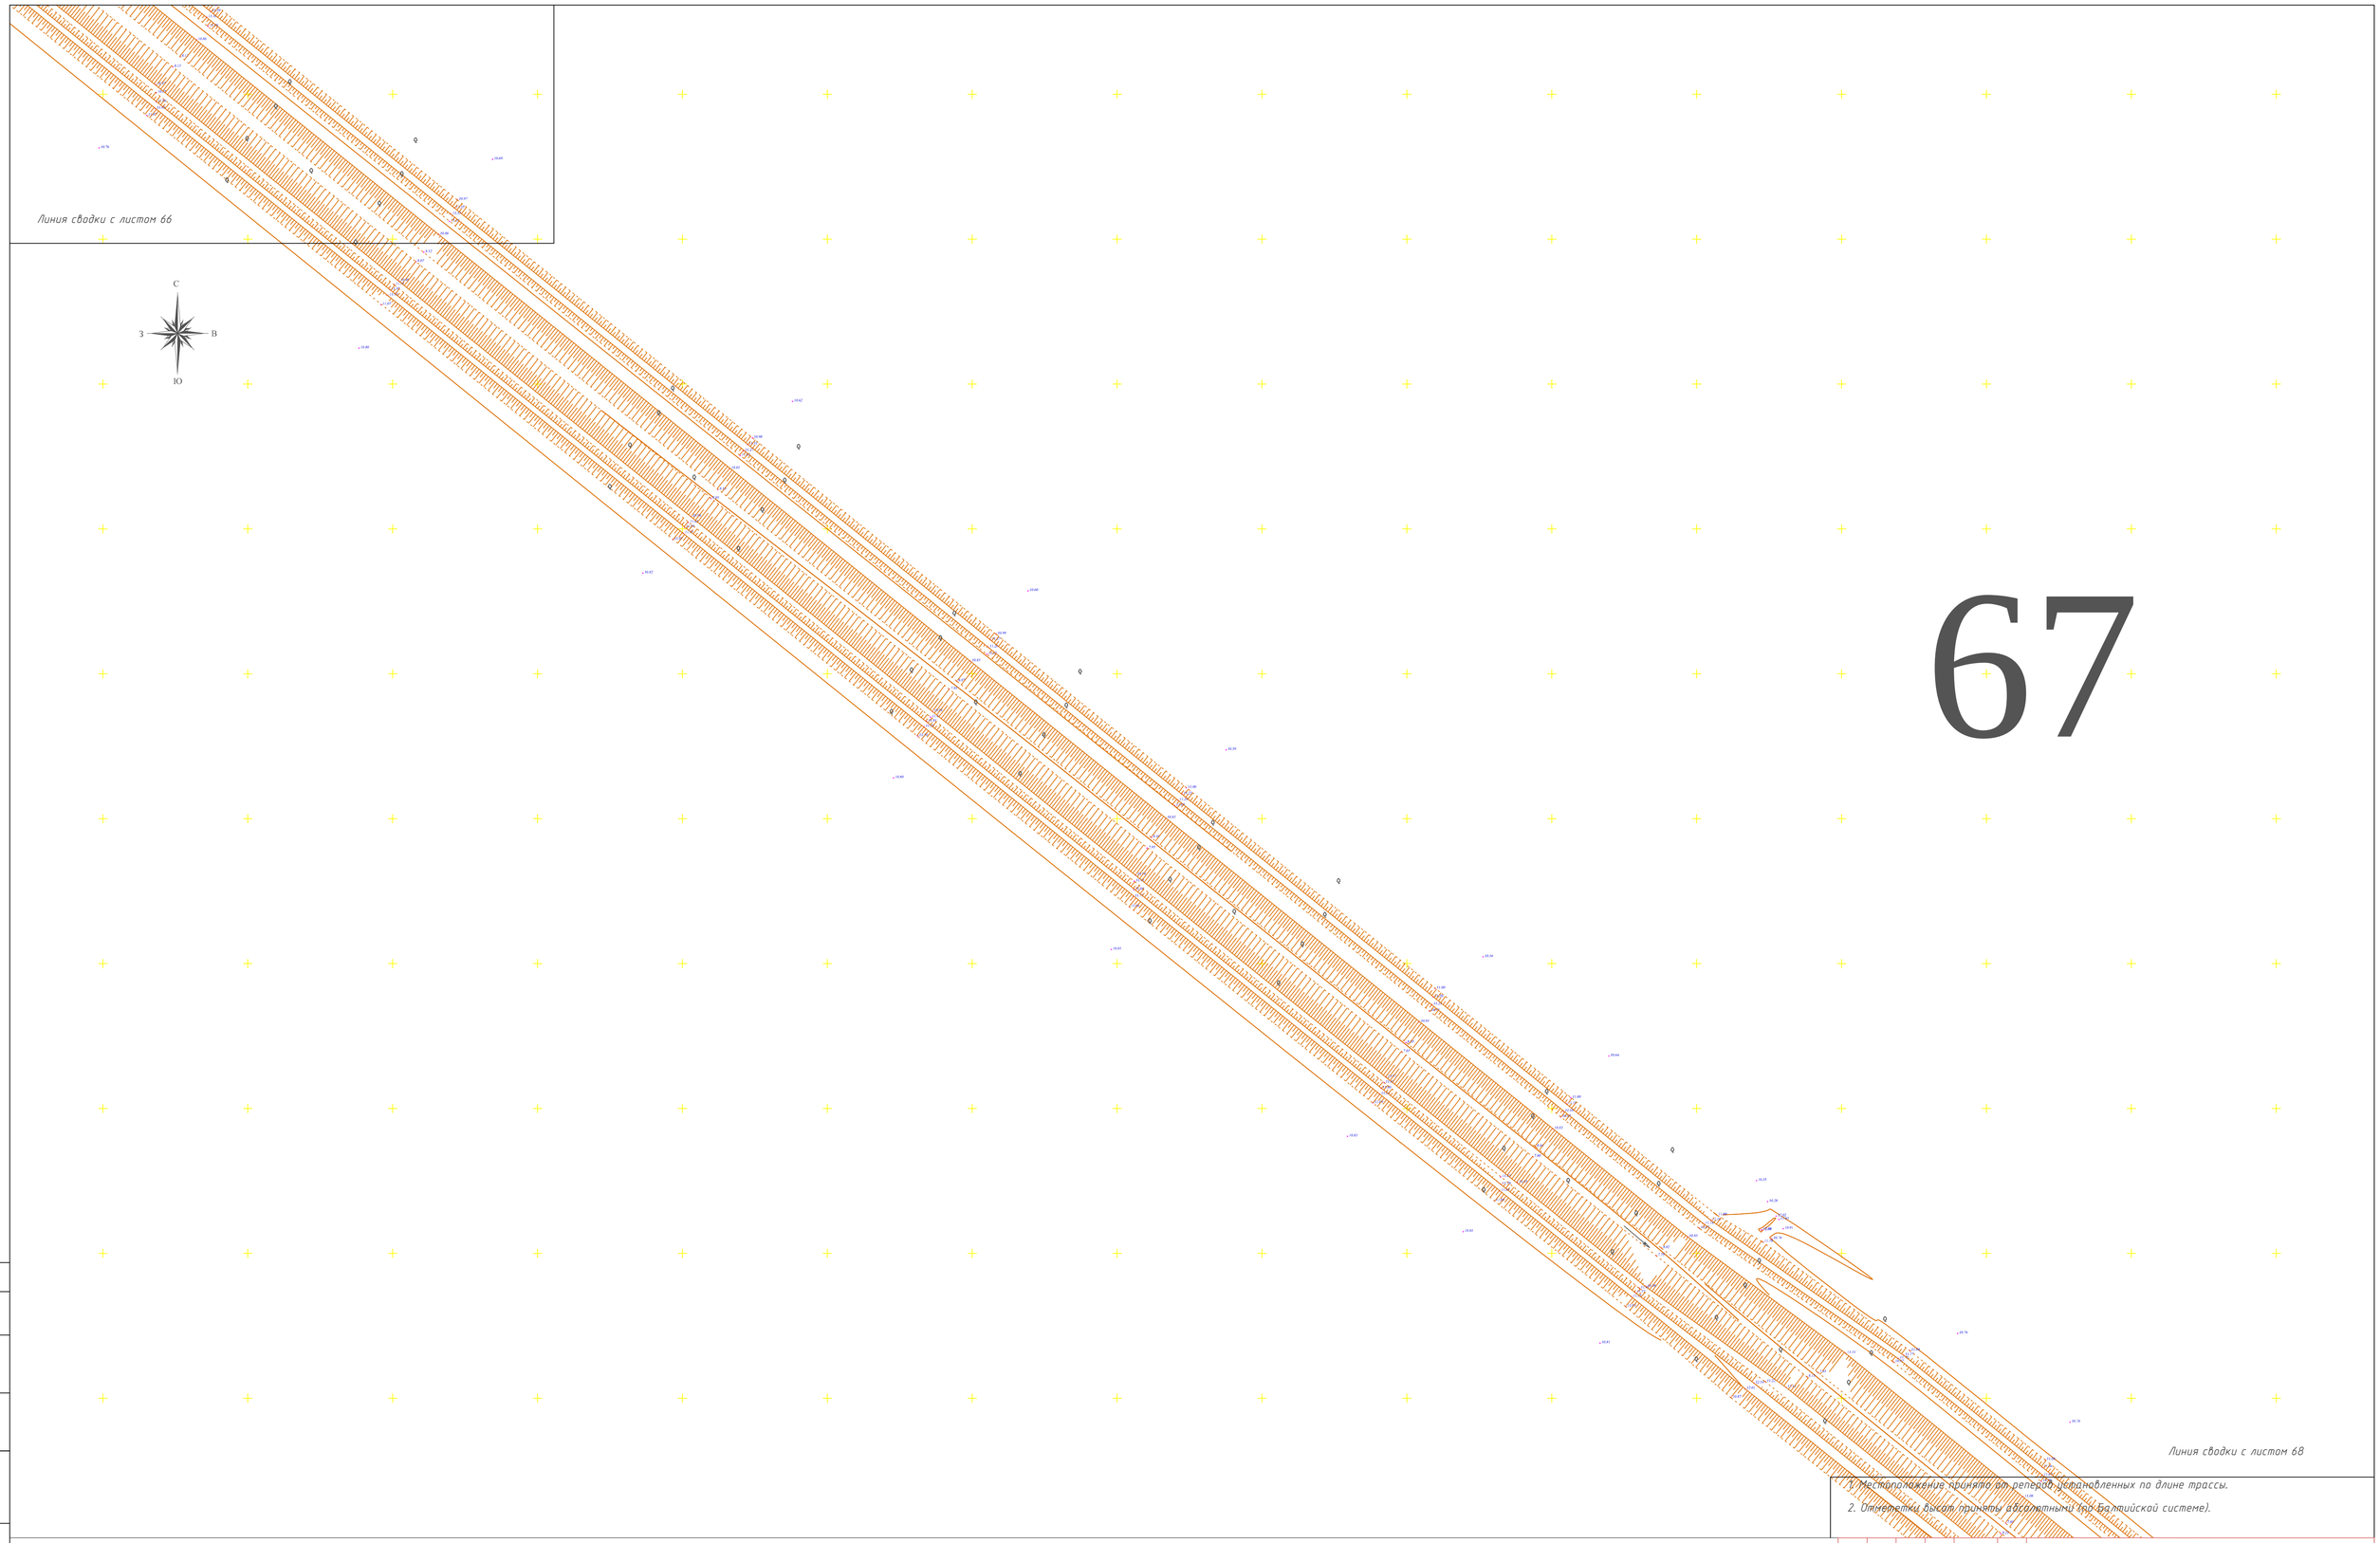

67

1. Местоположение принято по реперам, установленных по длине трассы.
2. Отмететки даны абсолютными (по балтийской системе).

Согласовано:

Взам. инв. N

Подпись и дата

Инв. N подл.

Изм.	Кол.уч.	Лист	N°док.	Подпись	Дата
Директор	Сахыбекова Ч.				07.18г.
Геодезист	Бухаев А.				
Выполнил	Бухаев А.				
Н. контроль	Сахыбекова Ч.				

Договор N12 от 10.07.2018 года

"Реконструкция канала Солянка-Азнабай-Тайпа с водозабором из Акжаикского водохранилища Акжаикского района ЗКО"

Заказчик:
ТОО "СИНТЕЗ"

Стадия	Лист	Листов
РП	67	РП

Топосъемка М 1:1000

ТОО "ASSYL HOLDING"
Шымкент 2018 год

Формат А1

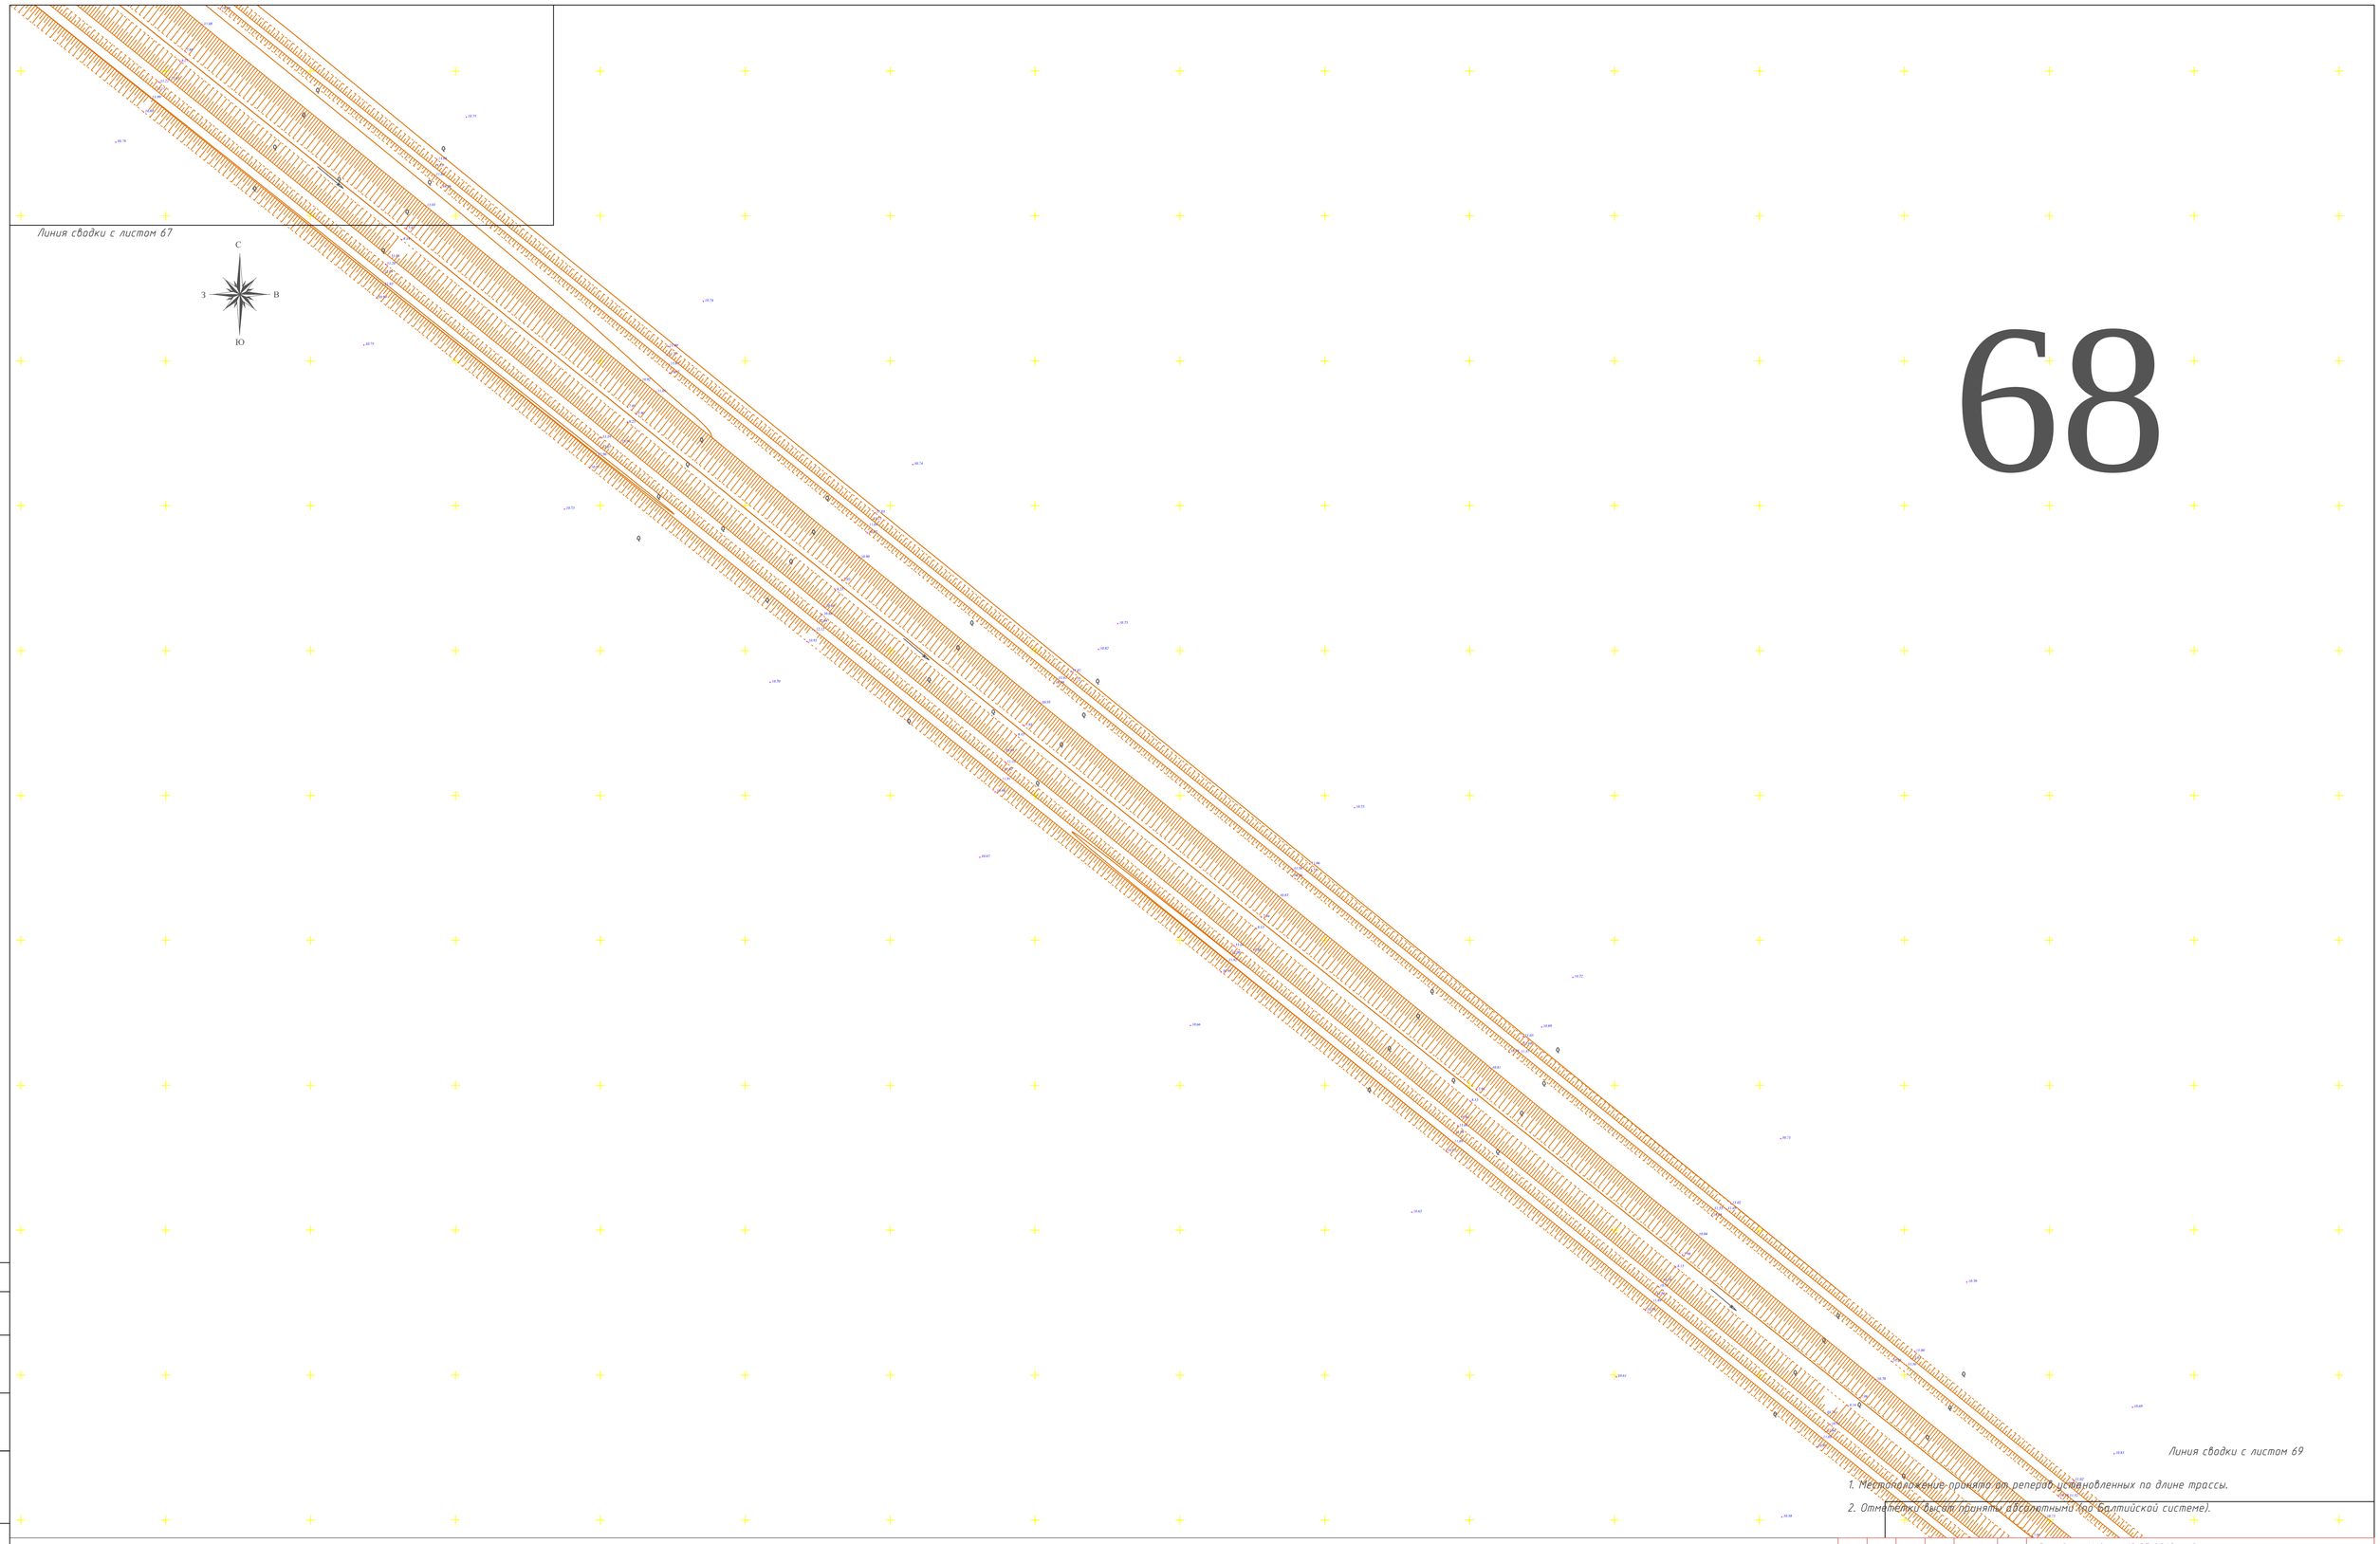

68

1. Местоположение принято от реперов установленных по длине трассы.
2. Отметки высот приняты абсолютными (по Балтийской системе).

Согласовано:

Взам. инв. N

Подпись и дата

Инв. N подл.

Изм.	Кол.уч.	Лист	N°док.	Подпись	Дата
Директор	Сахыбекова У.				07.18г.
Геодезист	Бухаев А.				
Выполнил	Бухаев А.				
Н. контроль	Сахыбекова У.				

Договор N12 от 10.07.2018 года

"Реконструкция канала Солянка-Азнабай-Тайпа с водозабором из Акжаикского водохранилища Акжаикского района ЗКО"

Заказчик:
ТОО "СИНТЕЗ"

Стадия	Лист	Листов
РП	68	РП

Топосъемка М 1:1000

ТОО "ASSYL HOLDING"
Шымкент 2018 год

Формат А1

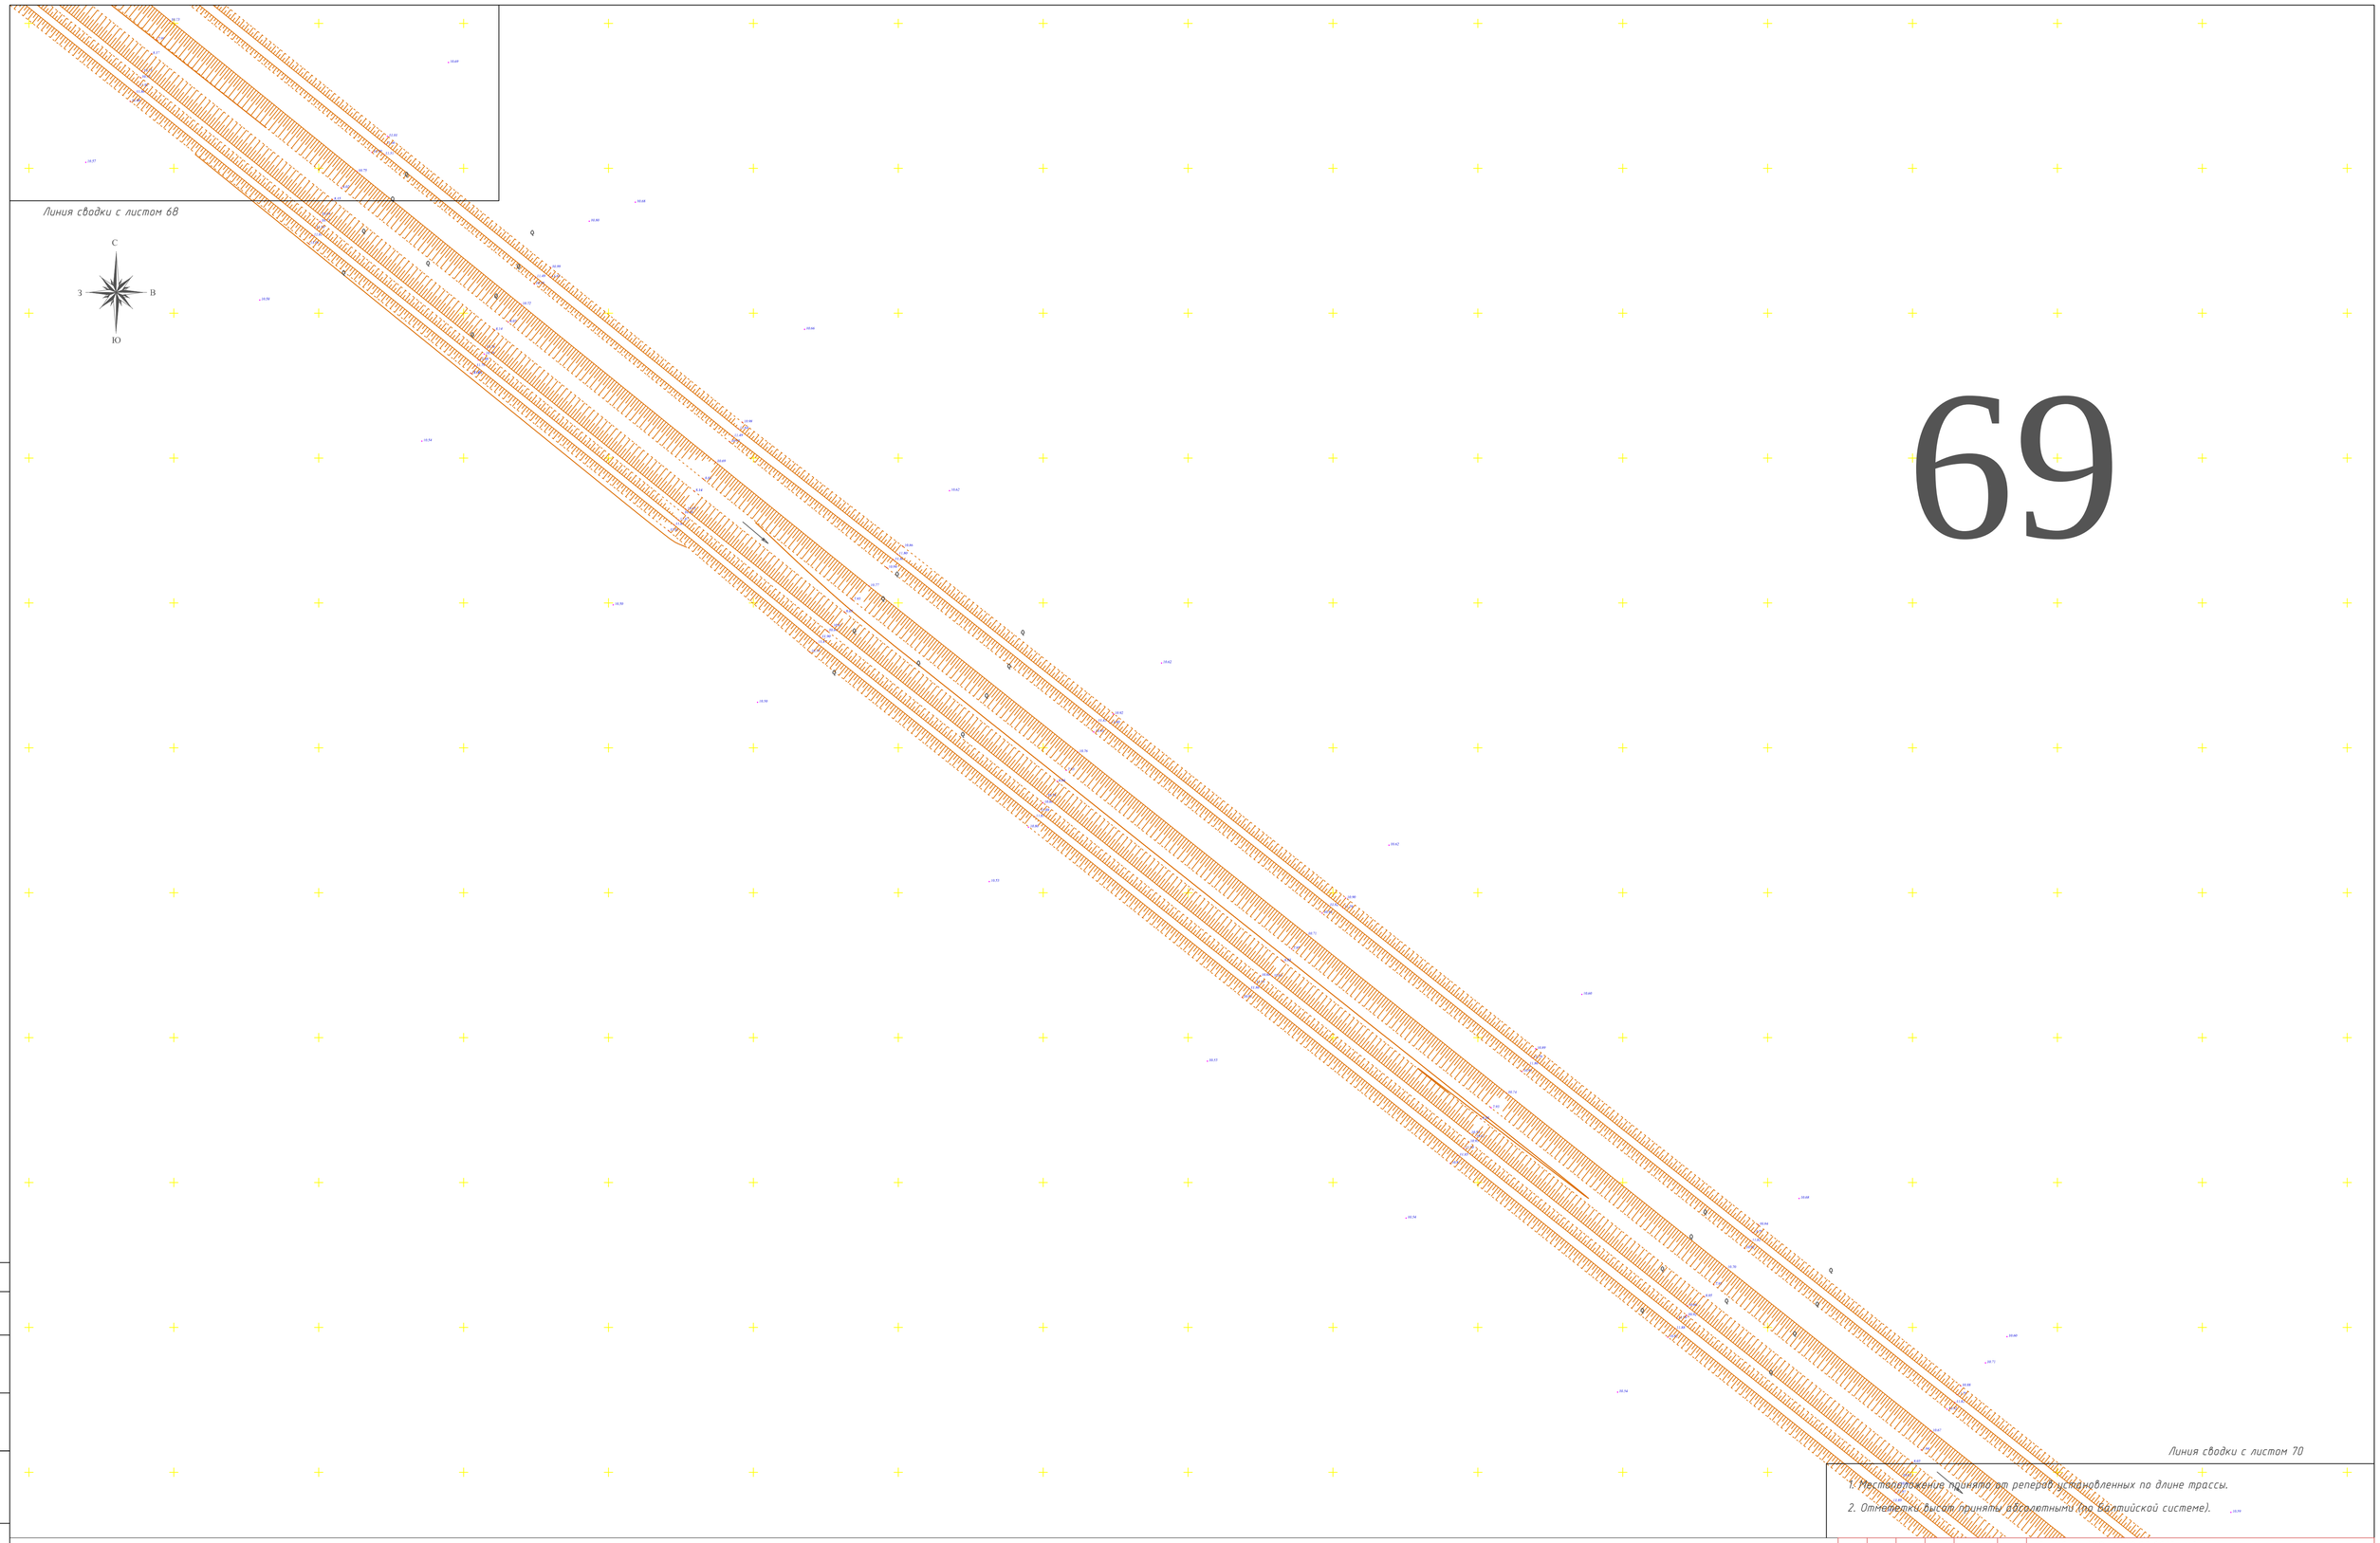

69

1. Местоположение принято от реперов установленных по длине трассы.
2. Отметки высот приняты абсолютными (по Балтийской системе).

Согласовано:

Взам. инв. N

Подпись и дата

Инв. N подл.

Изм.	Кол.уч.	Лист	N°док.	Подпись	Дата
Директор		Сахыбекова Ч.			07.18г.
Геодезист		Бухаев А.			
Выполнил		Бухаев А.			
Н. контроль		Сахыбекова Ч.			

Договор N12 от 10.07.2018 года

"Реконструкция канала Солянка-Азнабай-Тайпа с водозабором из Акжаикского водохранилища Акжаикского района ЗКО"

Заказчик: ТОО "СИНТЕЗ"

Стадия	Лист	Листов
РП	69	РП

Топосьемка М 1:1000

ТОО "ASSYL HOLDING"
Шымкент 2018 год

Формат А1

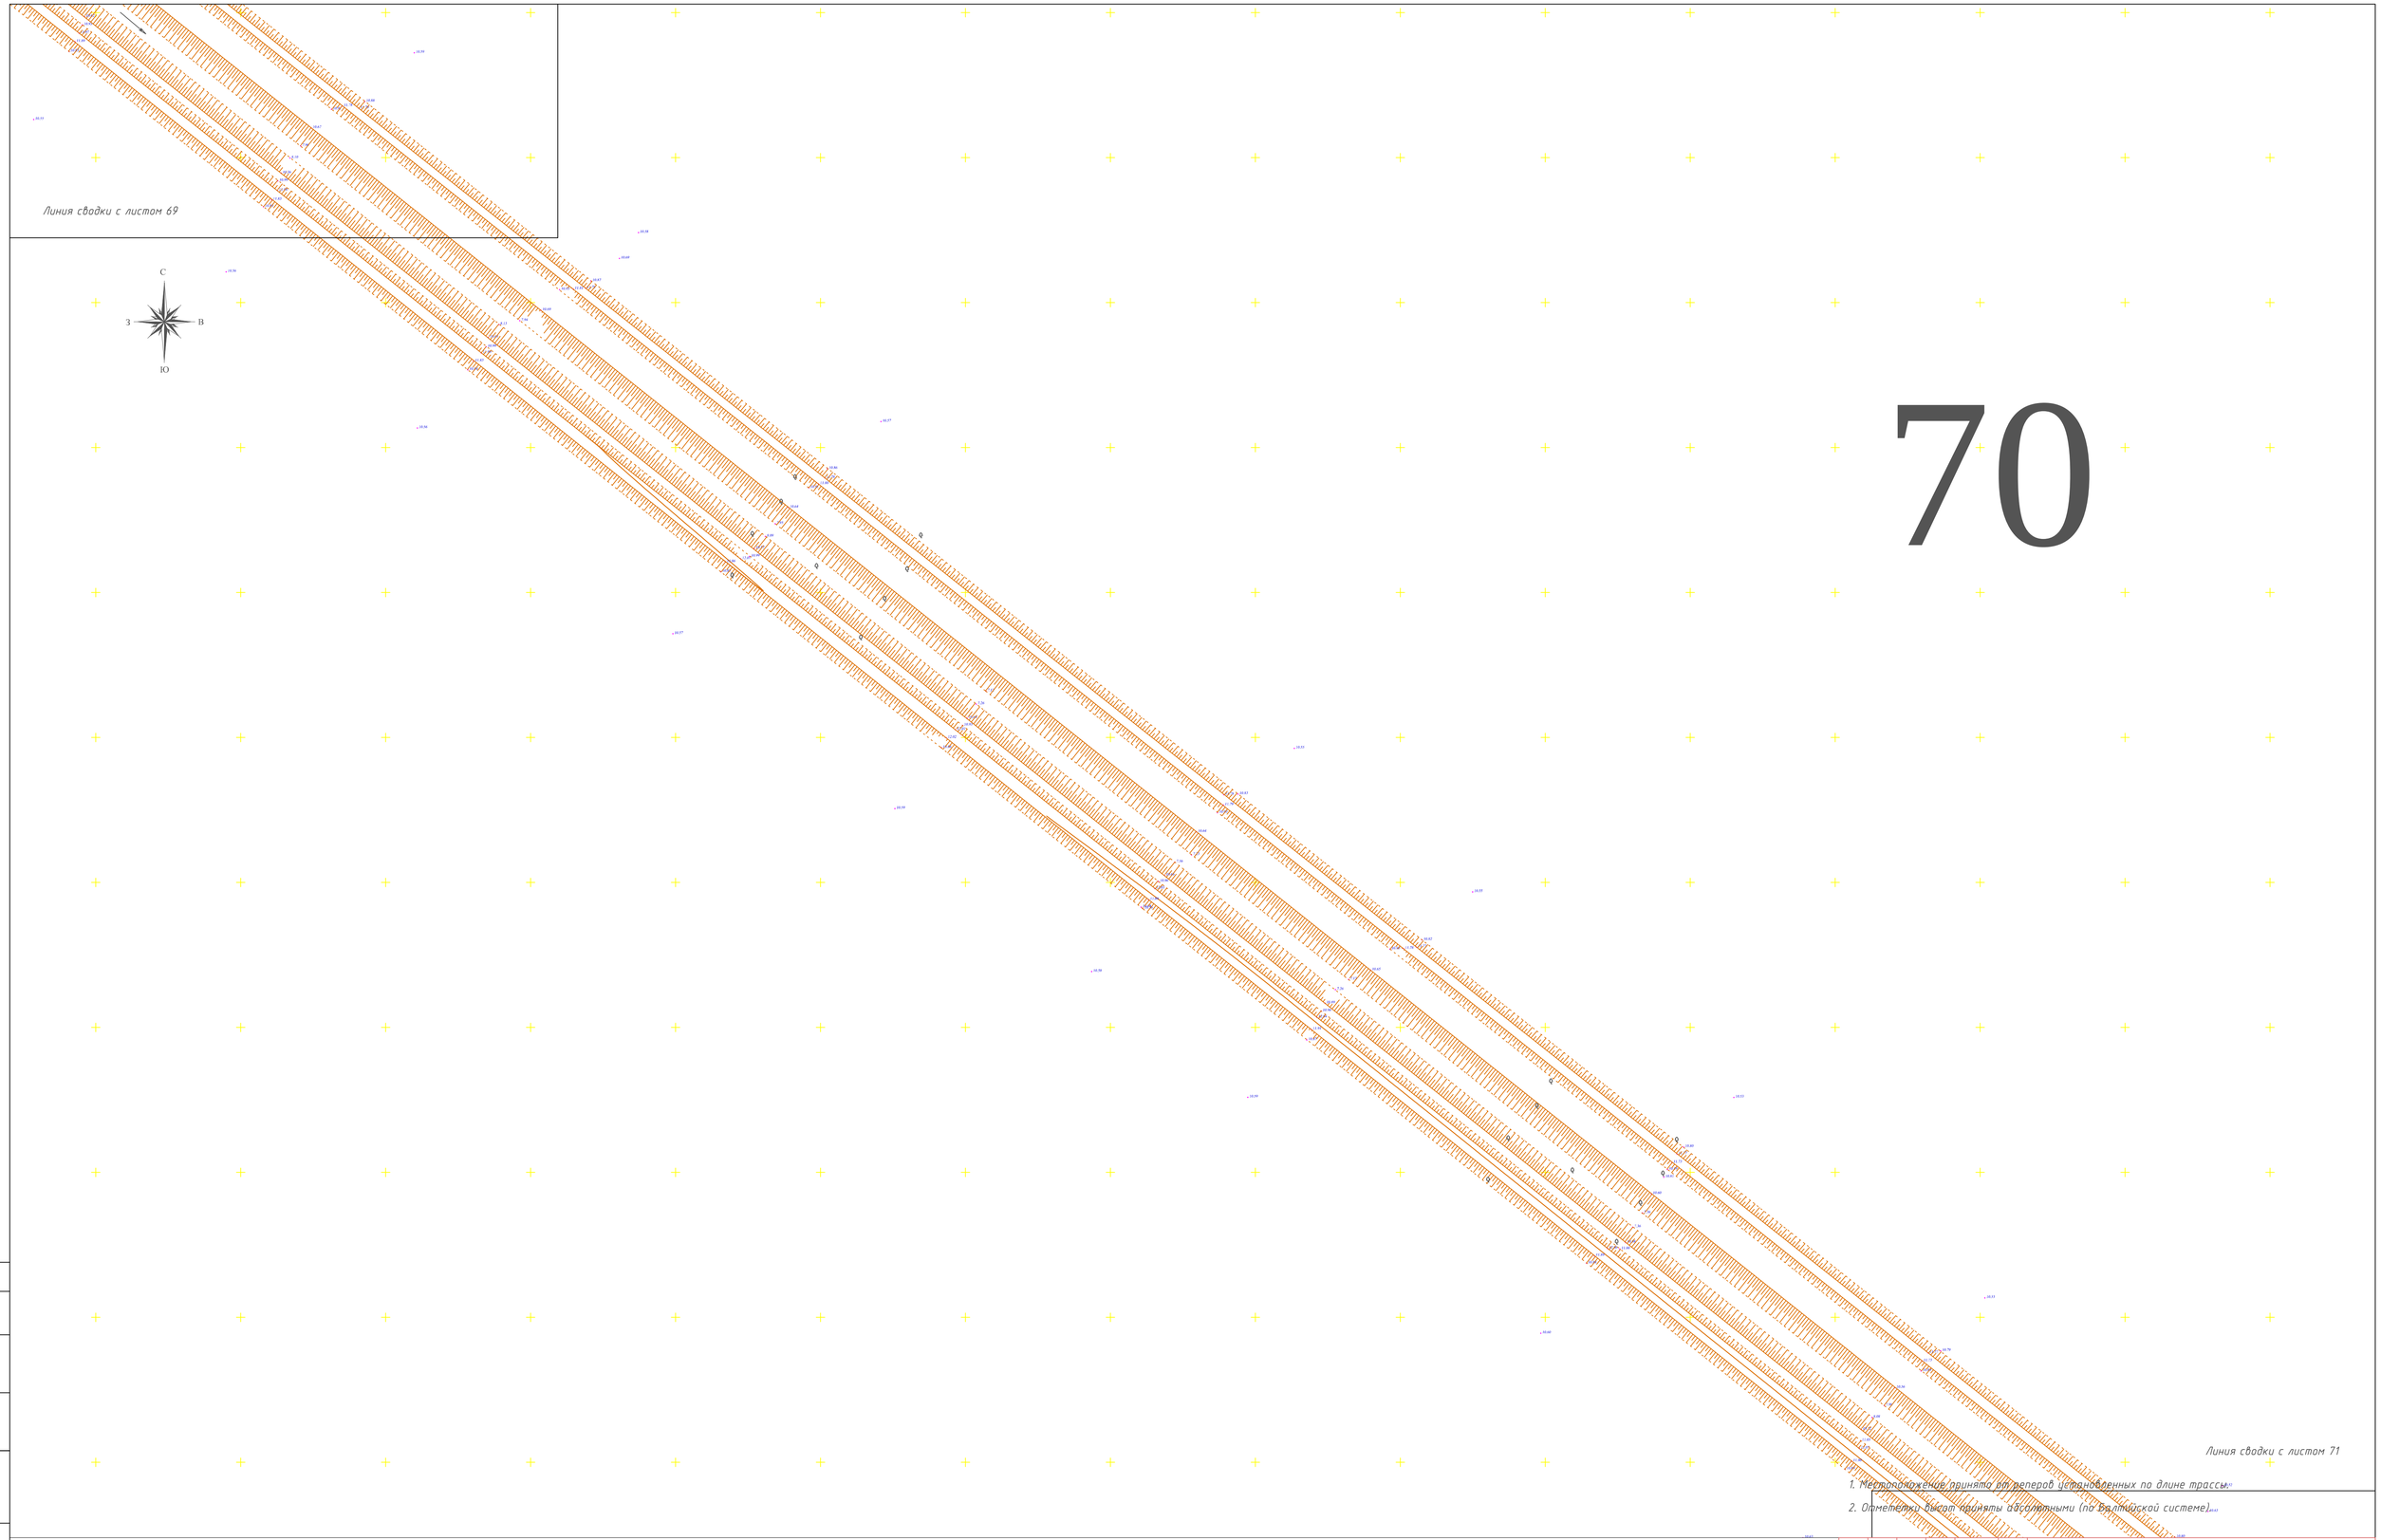

70

1. Местоположение принято от реперов установленных по длине трассы.
2. Отметки высот приняты абсолютными (по Балтийской системе).

Согласовано:

Взам. инв. N

Подпись и дата

Инв. N подл.

Изм.	Кол.уч.	Лист	№док.	Подпись	Дата

Договор N12 от 10.07.2018 года

"Реконструкция канала Солянка-Азнабай-Тайпа с водозабором из Акжаикского водохранилища Акжаикского района ЗКО"

Директор	Сахыбекова Ч.	07.18г.
Геодезист	Бухаев А.	
Выполнил	Бухаев А.	
Н. контроль	Сахыбекова Ч.	

Заказчик:
ТОО "СИНТЕЗ"

Стадия	Лист	Листов
РП	70	РП

Топосъемка М 1:1000

ТОО "ASSYL HOLDING"
Шымкент 2018 год

Формат А1

Линия сводки с листом 70

С
З В
Ю

71

Линия сводки с листом 72

1. Местоположение принято от реперов установленных по длине трассы.
2. Отметки высот приняты абсолютными (по Балтийской системе).

Согласовано:

Взам. инв. N

Подпись и дата

Инв. N подл.

Изм.	Кол.уч.	Лист	N°док.	Подпись	Дата
Директор	Сахыбекова Ч.				07.18г.
Геодезист	Бухаев А.				
Выполнил	Бухаев А.				
Н. контроль	Сахыбекова Ч.				

Договор N12 от 10.07.2018 года

"Реконструкция канала Солянка-Азнабай-Тайпа с водозабором из Акжаикского водохранилища Акжаикского района ЗКО"

Заказчик:
ТОО "СИНТЕЗ"

Стадия	Лист	Листов
РП	71	РП

Топосъемка М 1:1000

ТОО "ASSYL HOLDING"
Шымкент 2018 год

Формат А1

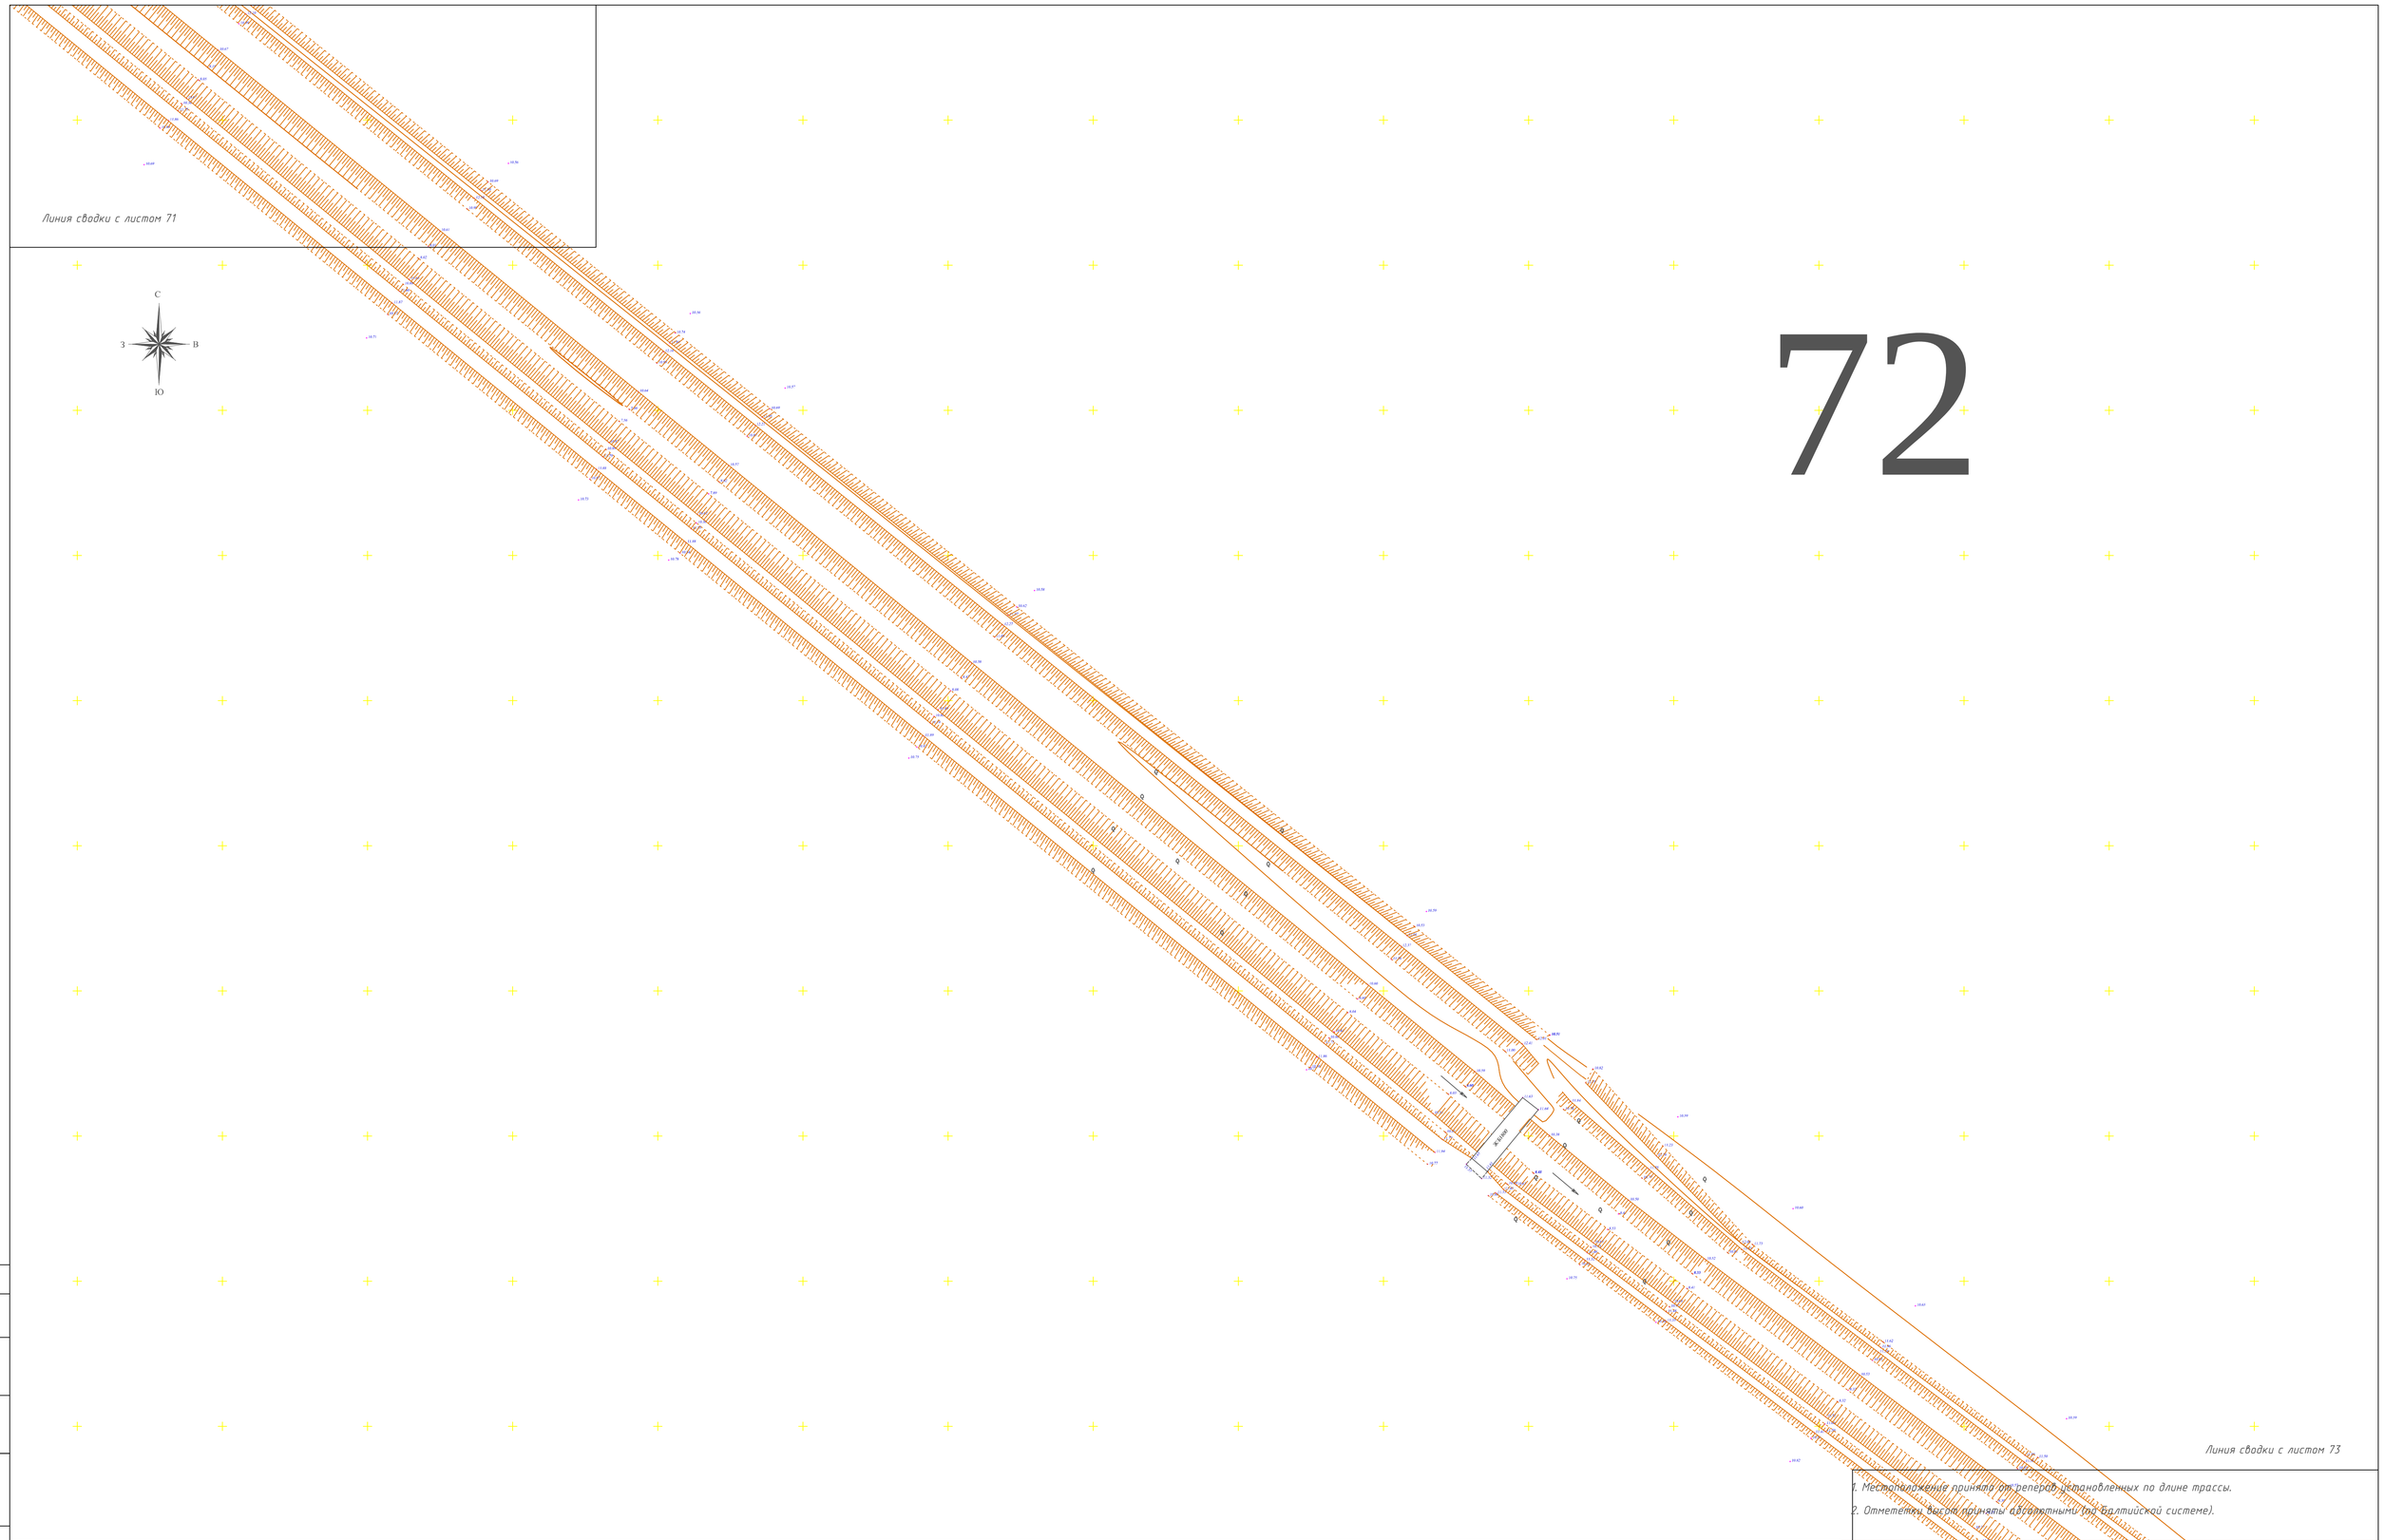

72

1. Местоположение принято от реперов установленных по длине трассы.
2. Отметеймки высот приняты абсолютными (по балтийской системе).

Изм.	Кол.уч.	Лист	№док.	Подпись	Дата	Договор N12 от 10.07.2018 года
						"Реконструкция канала Солянка-Азнабай-Тайпа с водозабором из Акжаикского водохранилища Акжаикского района ЗКО"
Директор		Сахибекова Ч.			07.18г.	Заказчик: ТОО "СИНТЕЗ"
Геодезист		Бухаев А.				
Выполнил		Бухаев А.				
Н. контроль		Сахибекова Ч.				Топосьемка М 1:1000

Стадия	Лист	Листов
РП	72	РП

ТОО "ASSYL HOLDING"
Шымкент 2018 год

Согласовано:

Взам. инв. N

Подпись и дата

Инв. N подл.

Формат А1

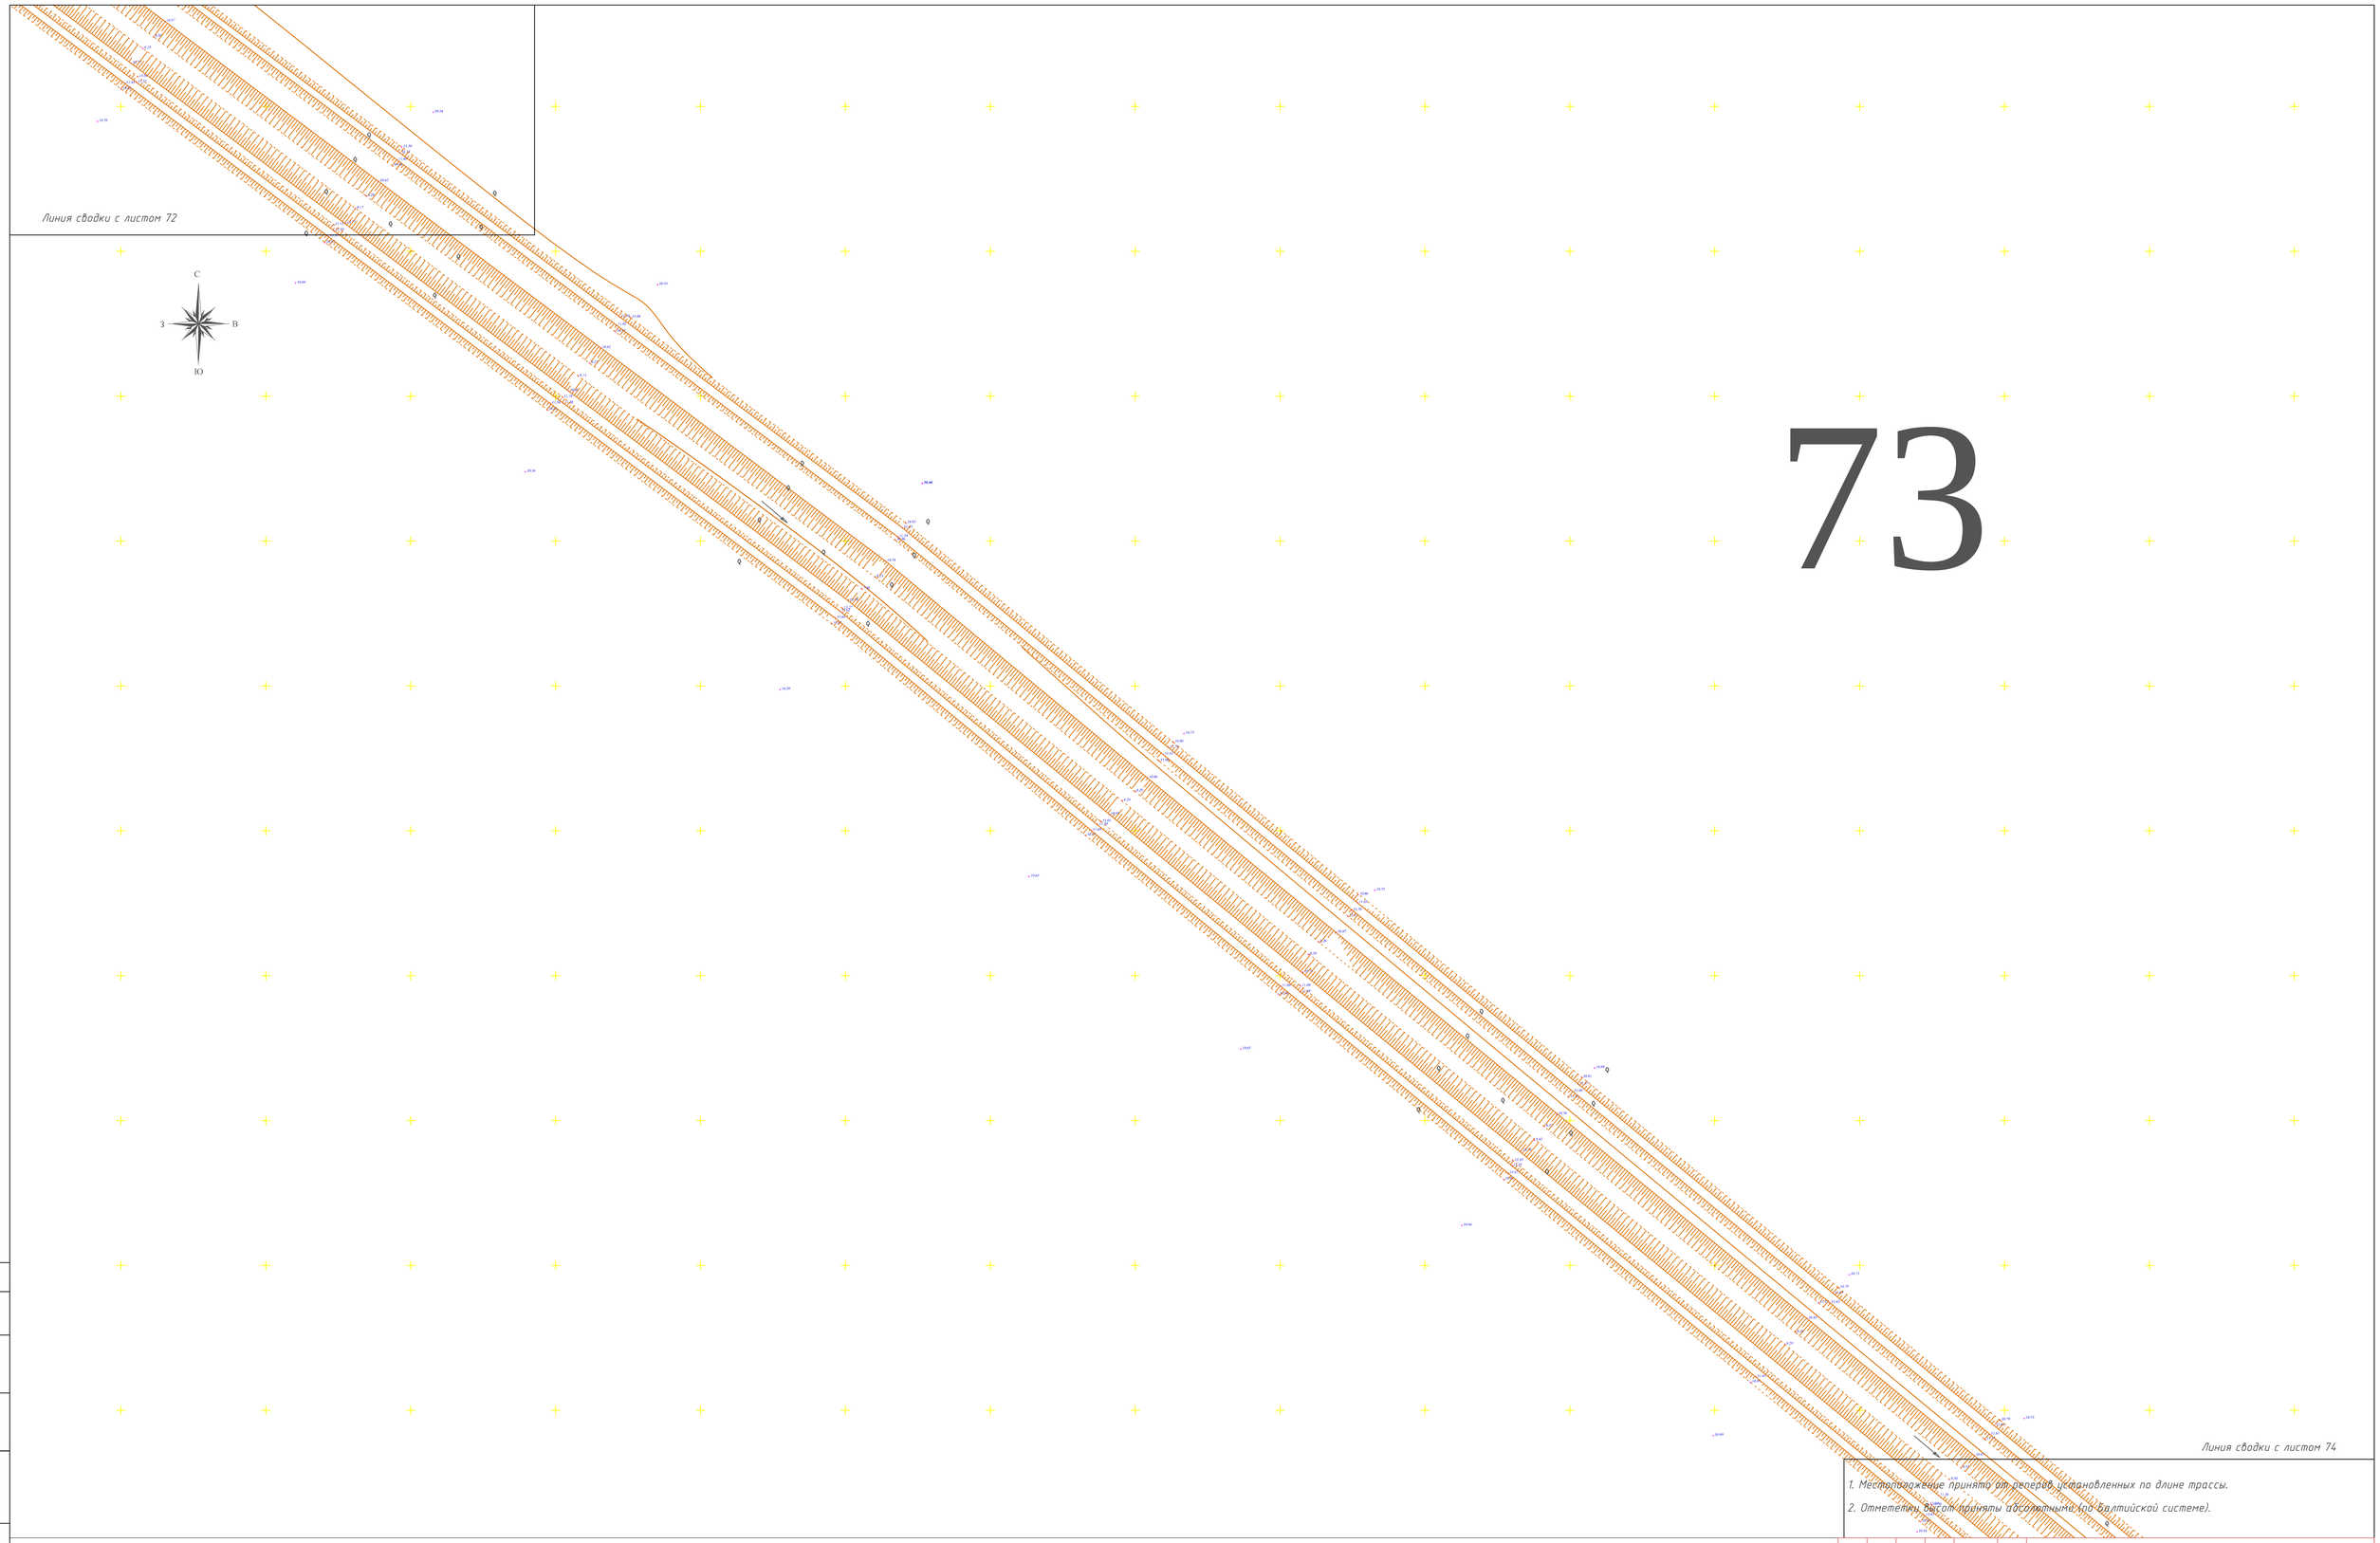

73

1. Местоположение принято от реперов установленных по длине трассы.
2. Отмететки высот приняты абсолютными (по Балтийской системе).

Изм.	Кол.уч.	Лист	№док.	Подпись	Дата
Директор		Сахыбекова Ч.			07.18г.
Геодезист		Бухаев А.			
Выполнил		Бухаев А.			
Н. контроль		Сахыбекова Ч.			

Договор N12 от 10.07.2018 года

"Реконструкция канала Солянка-Азнабай-Тайпа с водозабором из Акжаикского водохранилища Акжаикского района ЗКО"

Заказчик:
ТОО "СИНТЕЗ"

Стадия	Лист	Листов
РП	73	РП

Топосъемка М 1:1000

ТОО "ASSYL HOLDING"
Шымкент 2018 год

Согласовано:

Взам. инв. N

Подпись и дата

Инв. N подл.

Формат А1

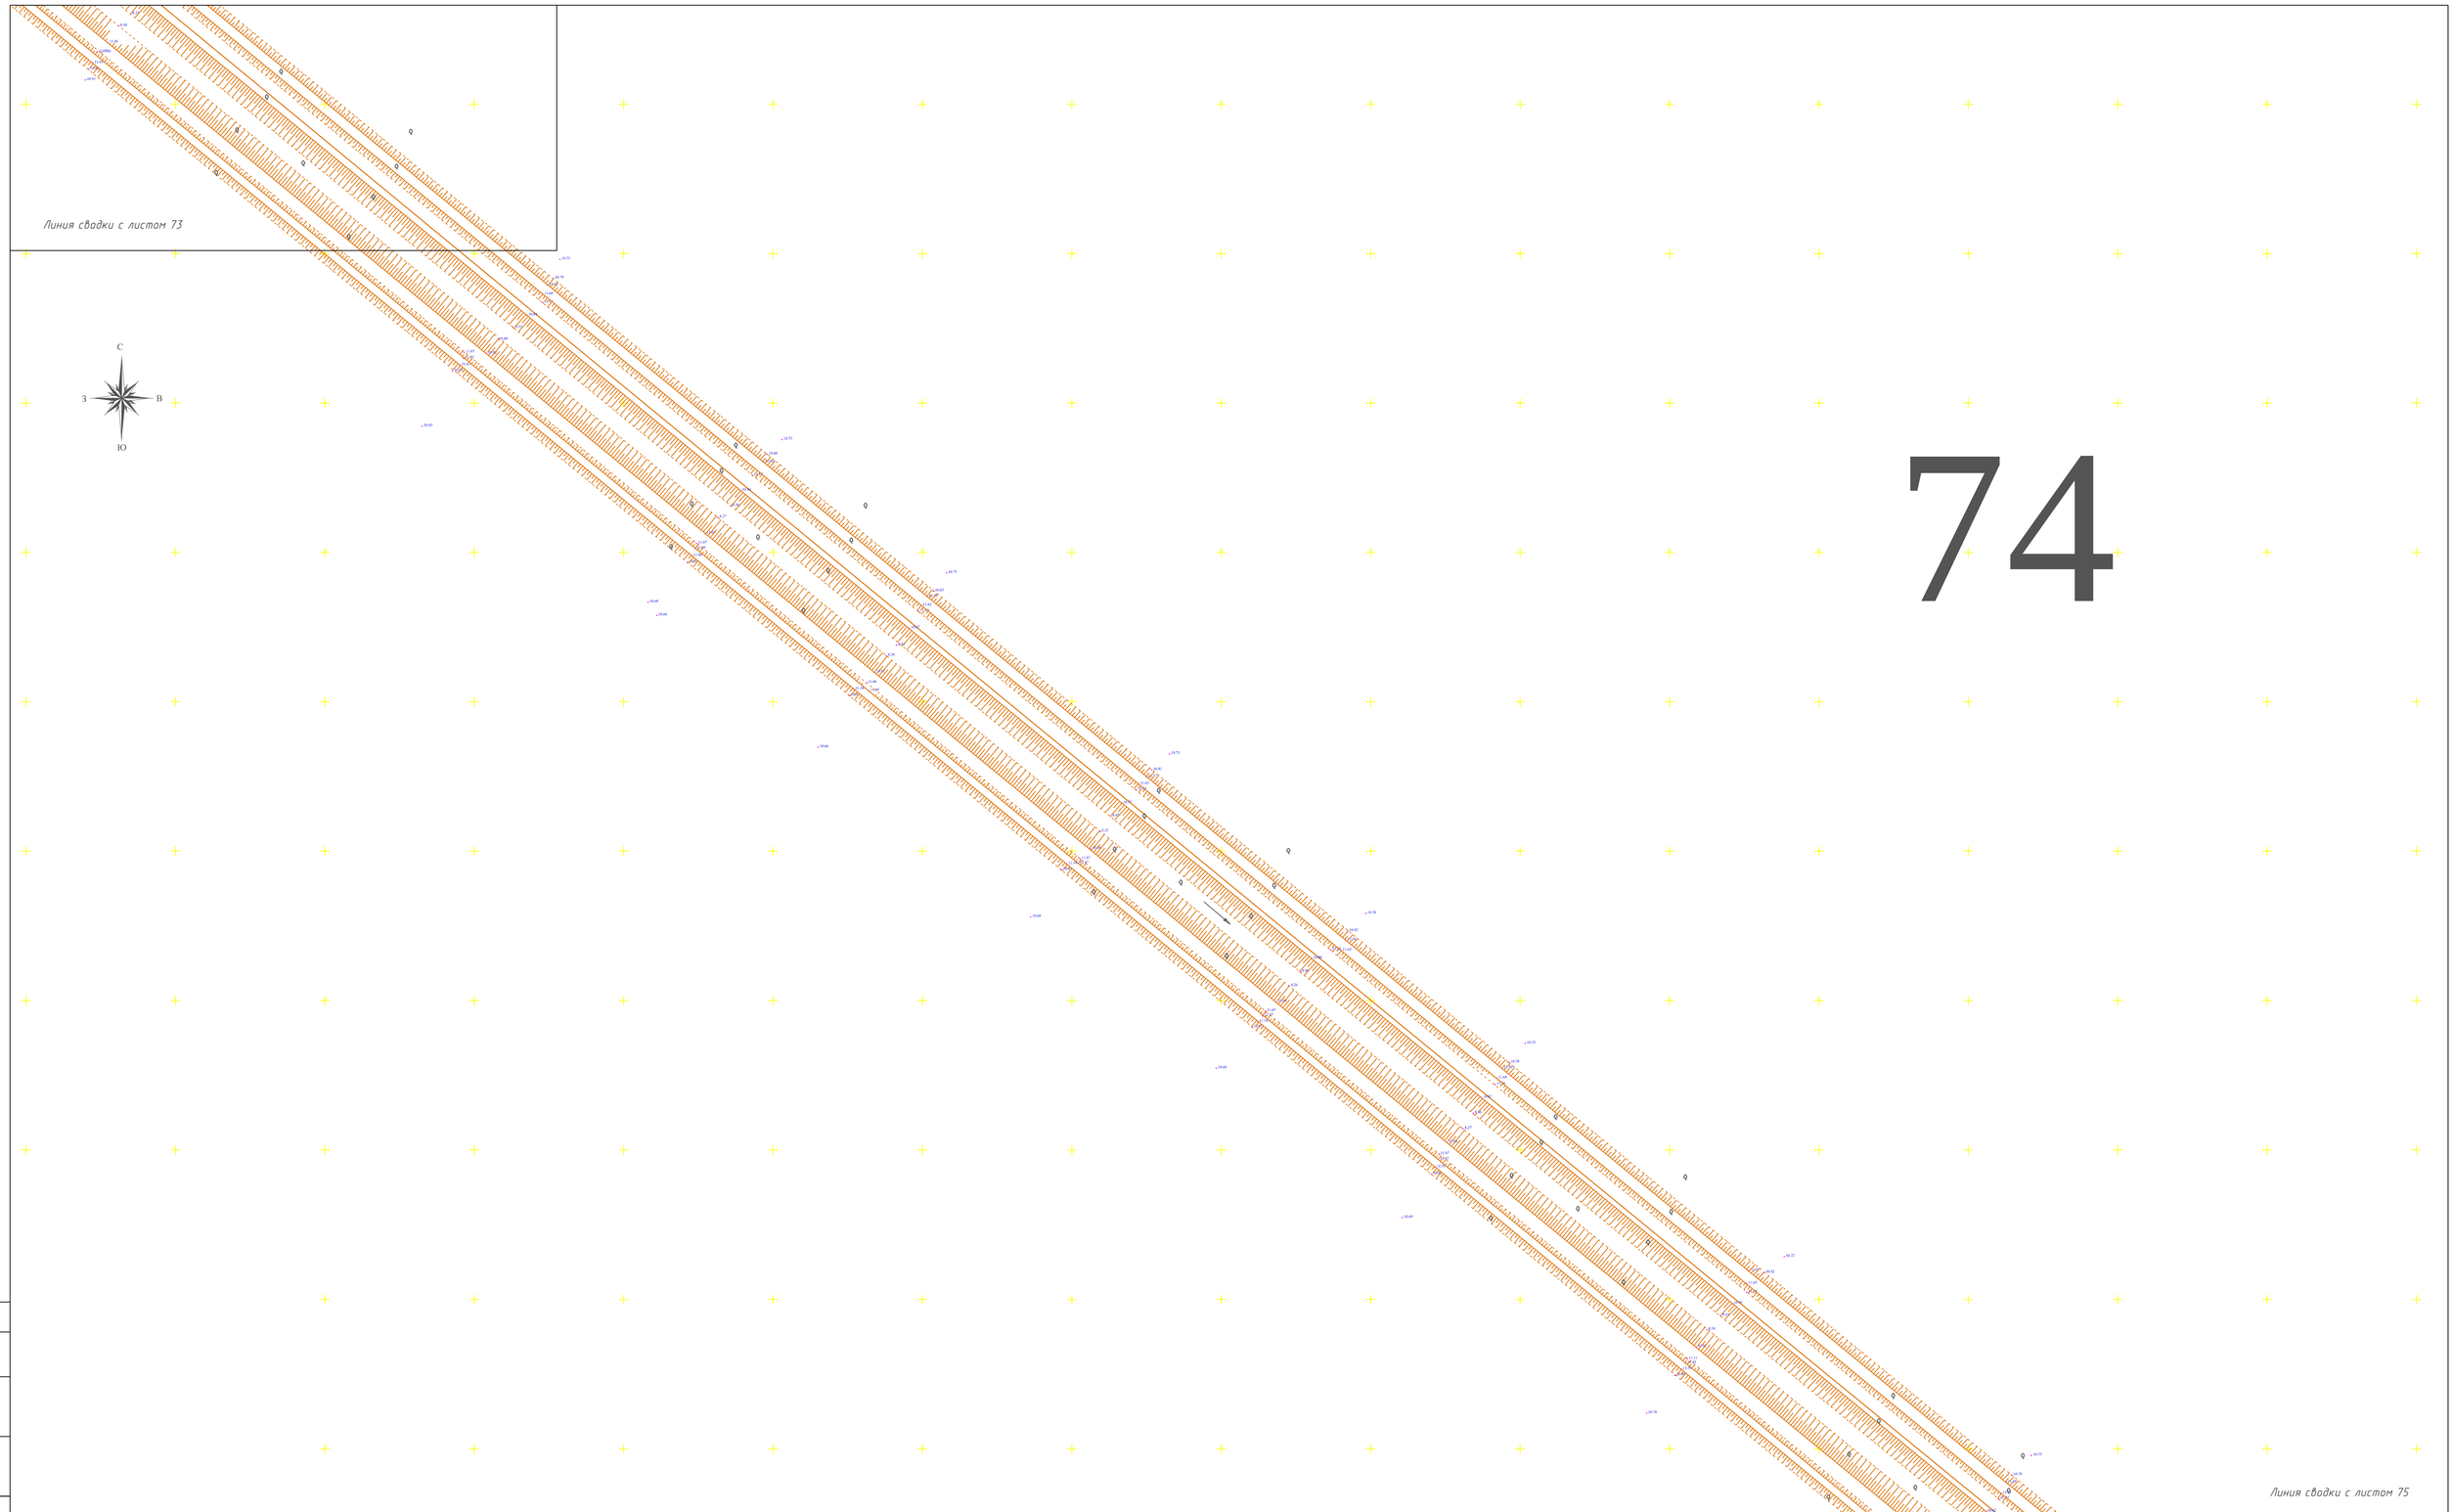

74

1. Местоположение принято от реперов установленных по длине трассы.
2. Отметки и высоты приняты абсолютными (по Балтийской системе).

Изм.	Кол.уч.	Лист	№док.	Подпись	Дата	Договор N12 от 10.07.2018 года
						"Реконструкция канала Солянка-Азнабай-Тайпа с водозабором из Акжаикского водохранилища Акжаикского района ЗКО"
Директор		Сахыбекова Ч.			07.18г.	Заказчик: ТОО "СИНТЕЗ"
Геодезист		Бухаев А.				
Выполнил		Бухаев А.				Топосъемка М 1:1000
Н. контроль		Сахыбекова Ч.				

Стадия	Лист	Листов
РП	74	РП

ТОО "ASSYL HOLDING"
Шымкент 2018 год

Согласовано:

Взам. инв. N

Подпись и дата

Инв. N подл.

Формат А1

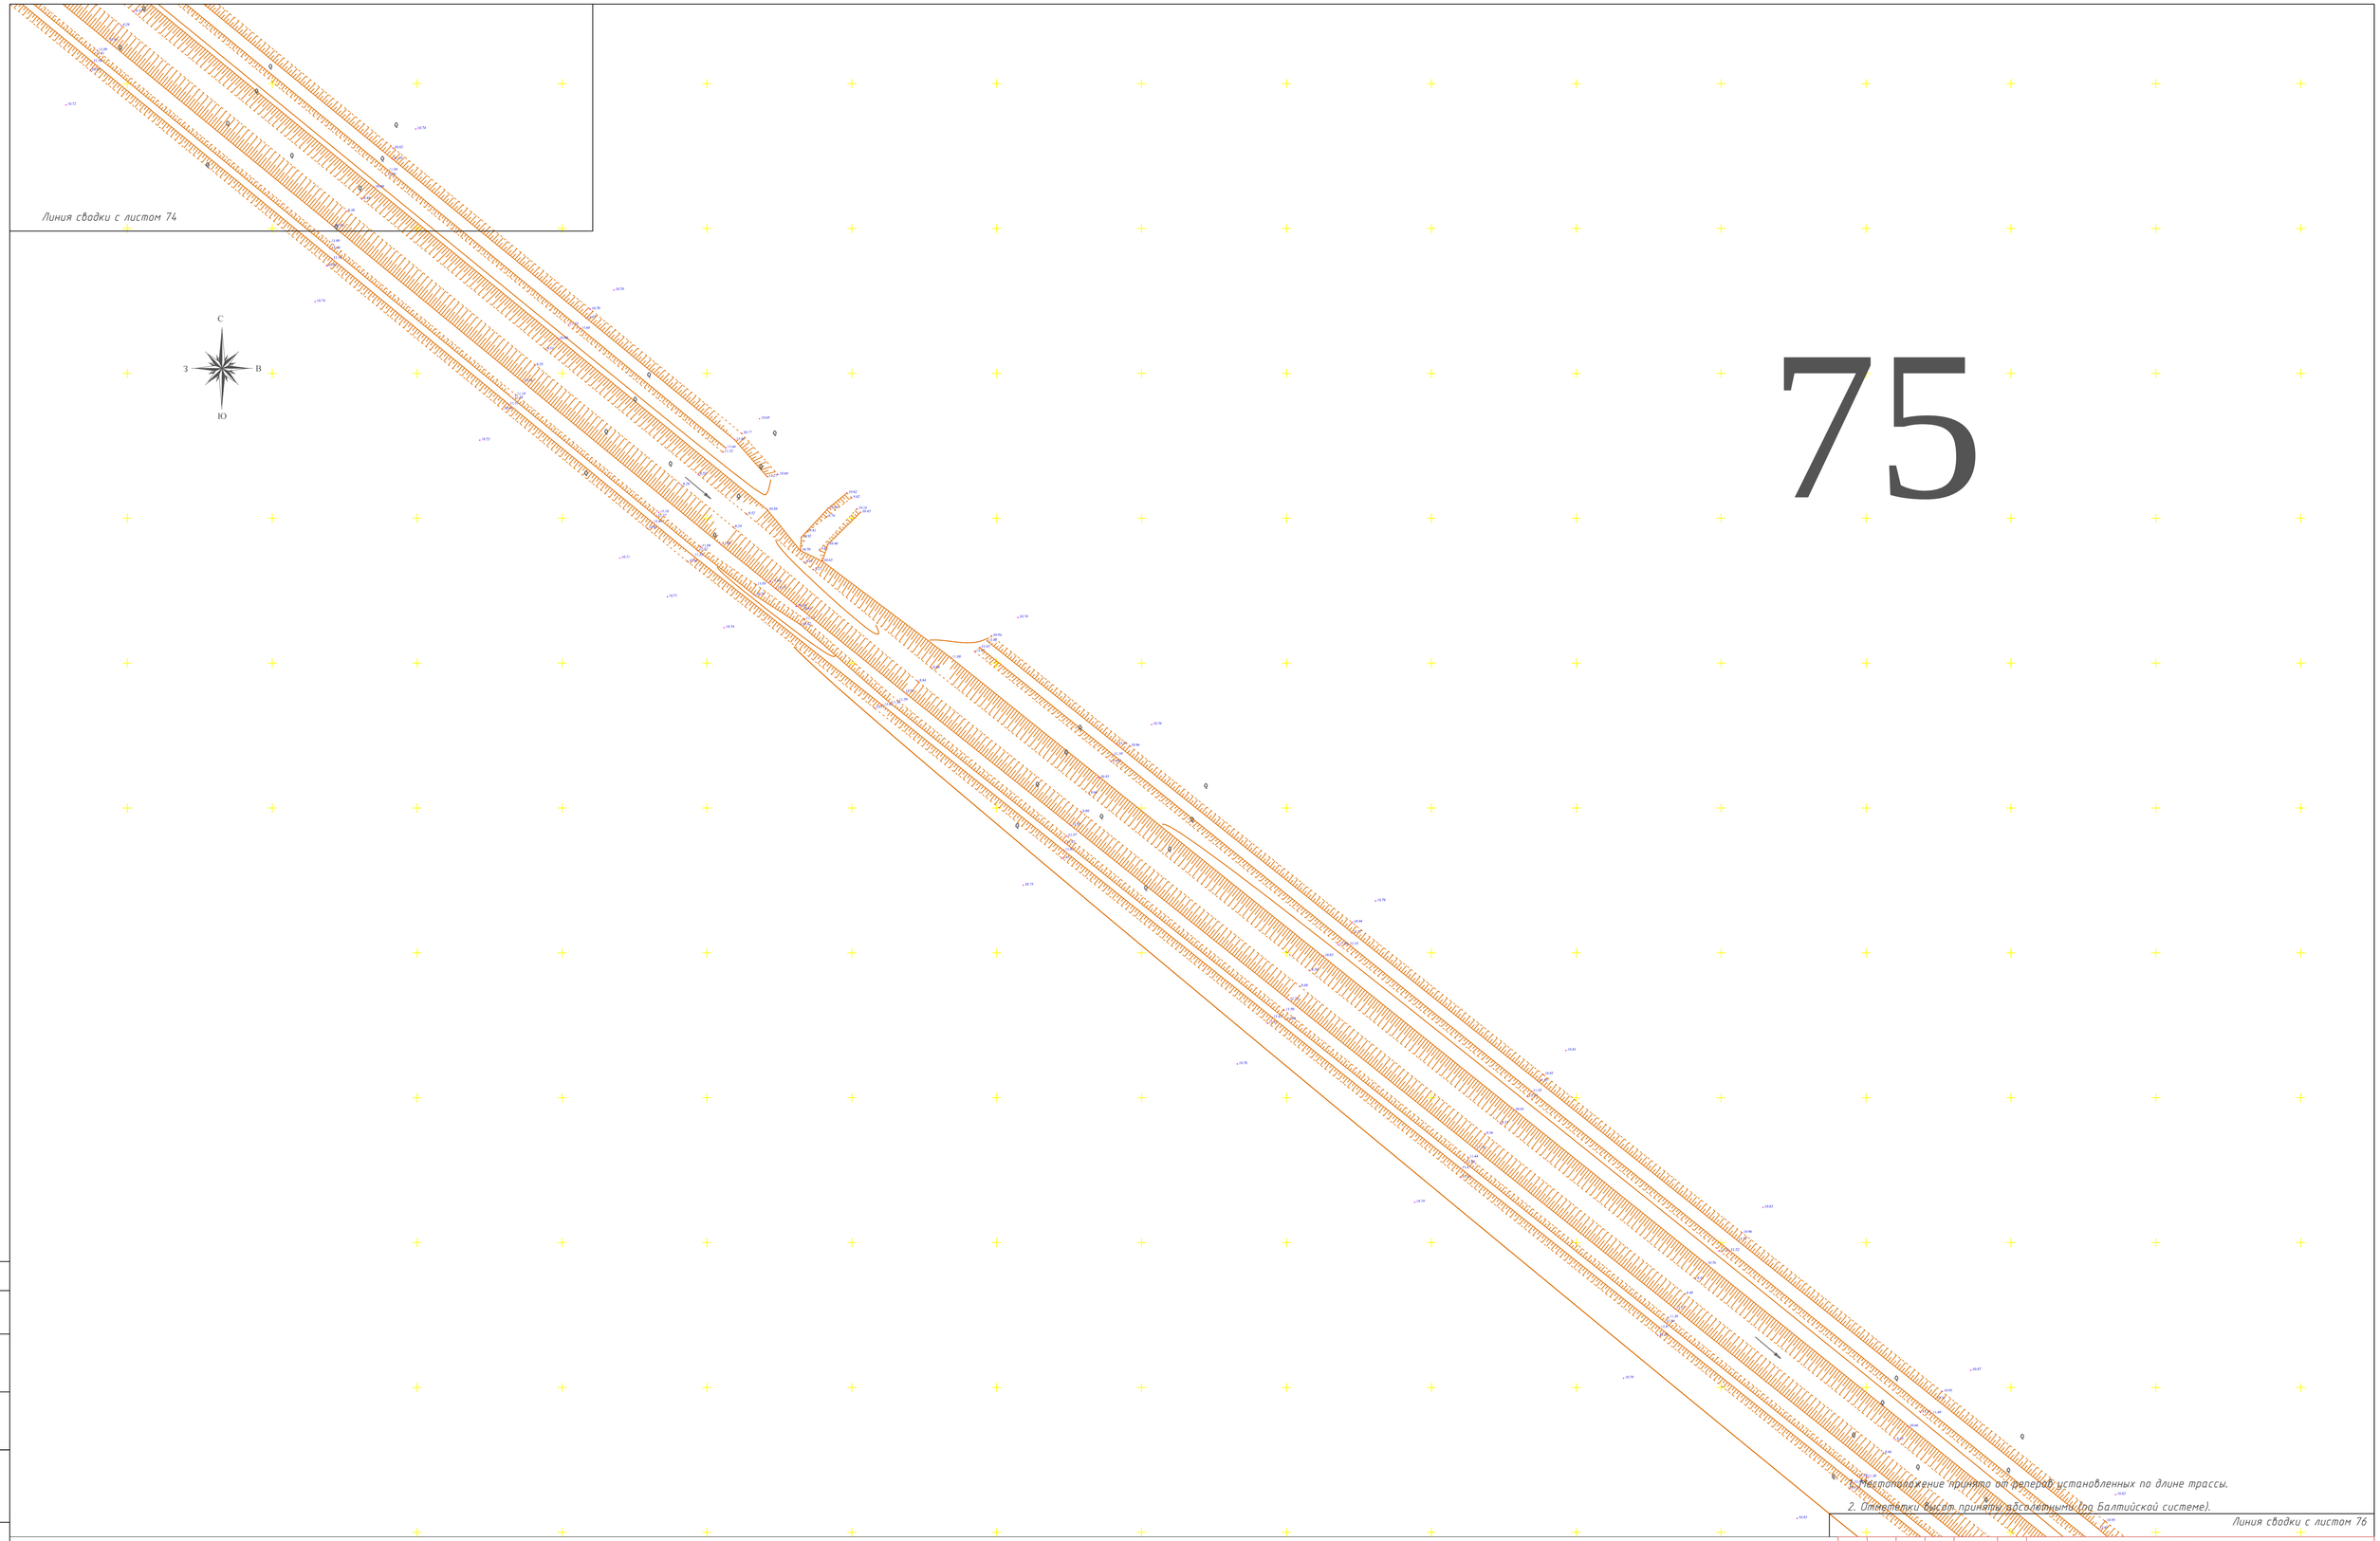

1. Местоположение принято от реперов установленных по длине трассы.
2. Отметки высот приняты абсолютными (по Балтийской системе).

Согласовано:

Взам. инв. N

Подпись и дата

Инв. N подл.

Изм.	Кол.уч.	Лист	N°док.	Подпись	Дата
Директор		Сахибекова Ч.			07.18г.
Геодезист		Бухаев А.			
Выполнил		Бухаев А.			
Н. контроль		Сахибекова Ч.			

Договор N12 от 10.07.2018 года

"Реконструкция канала Солянка-Азнабай-Тайпа с водозабором из Акжаикского водохранилища Акжаикского района ЗКО"

Заказчик: ТОО "СИНТЕЗ"

Стадия	Лист	Листов
РП	75	РП

Топосьемка М 1:1000

ТОО "ASSYL HOLDING"
Шымкент 2018 год

Формат А1

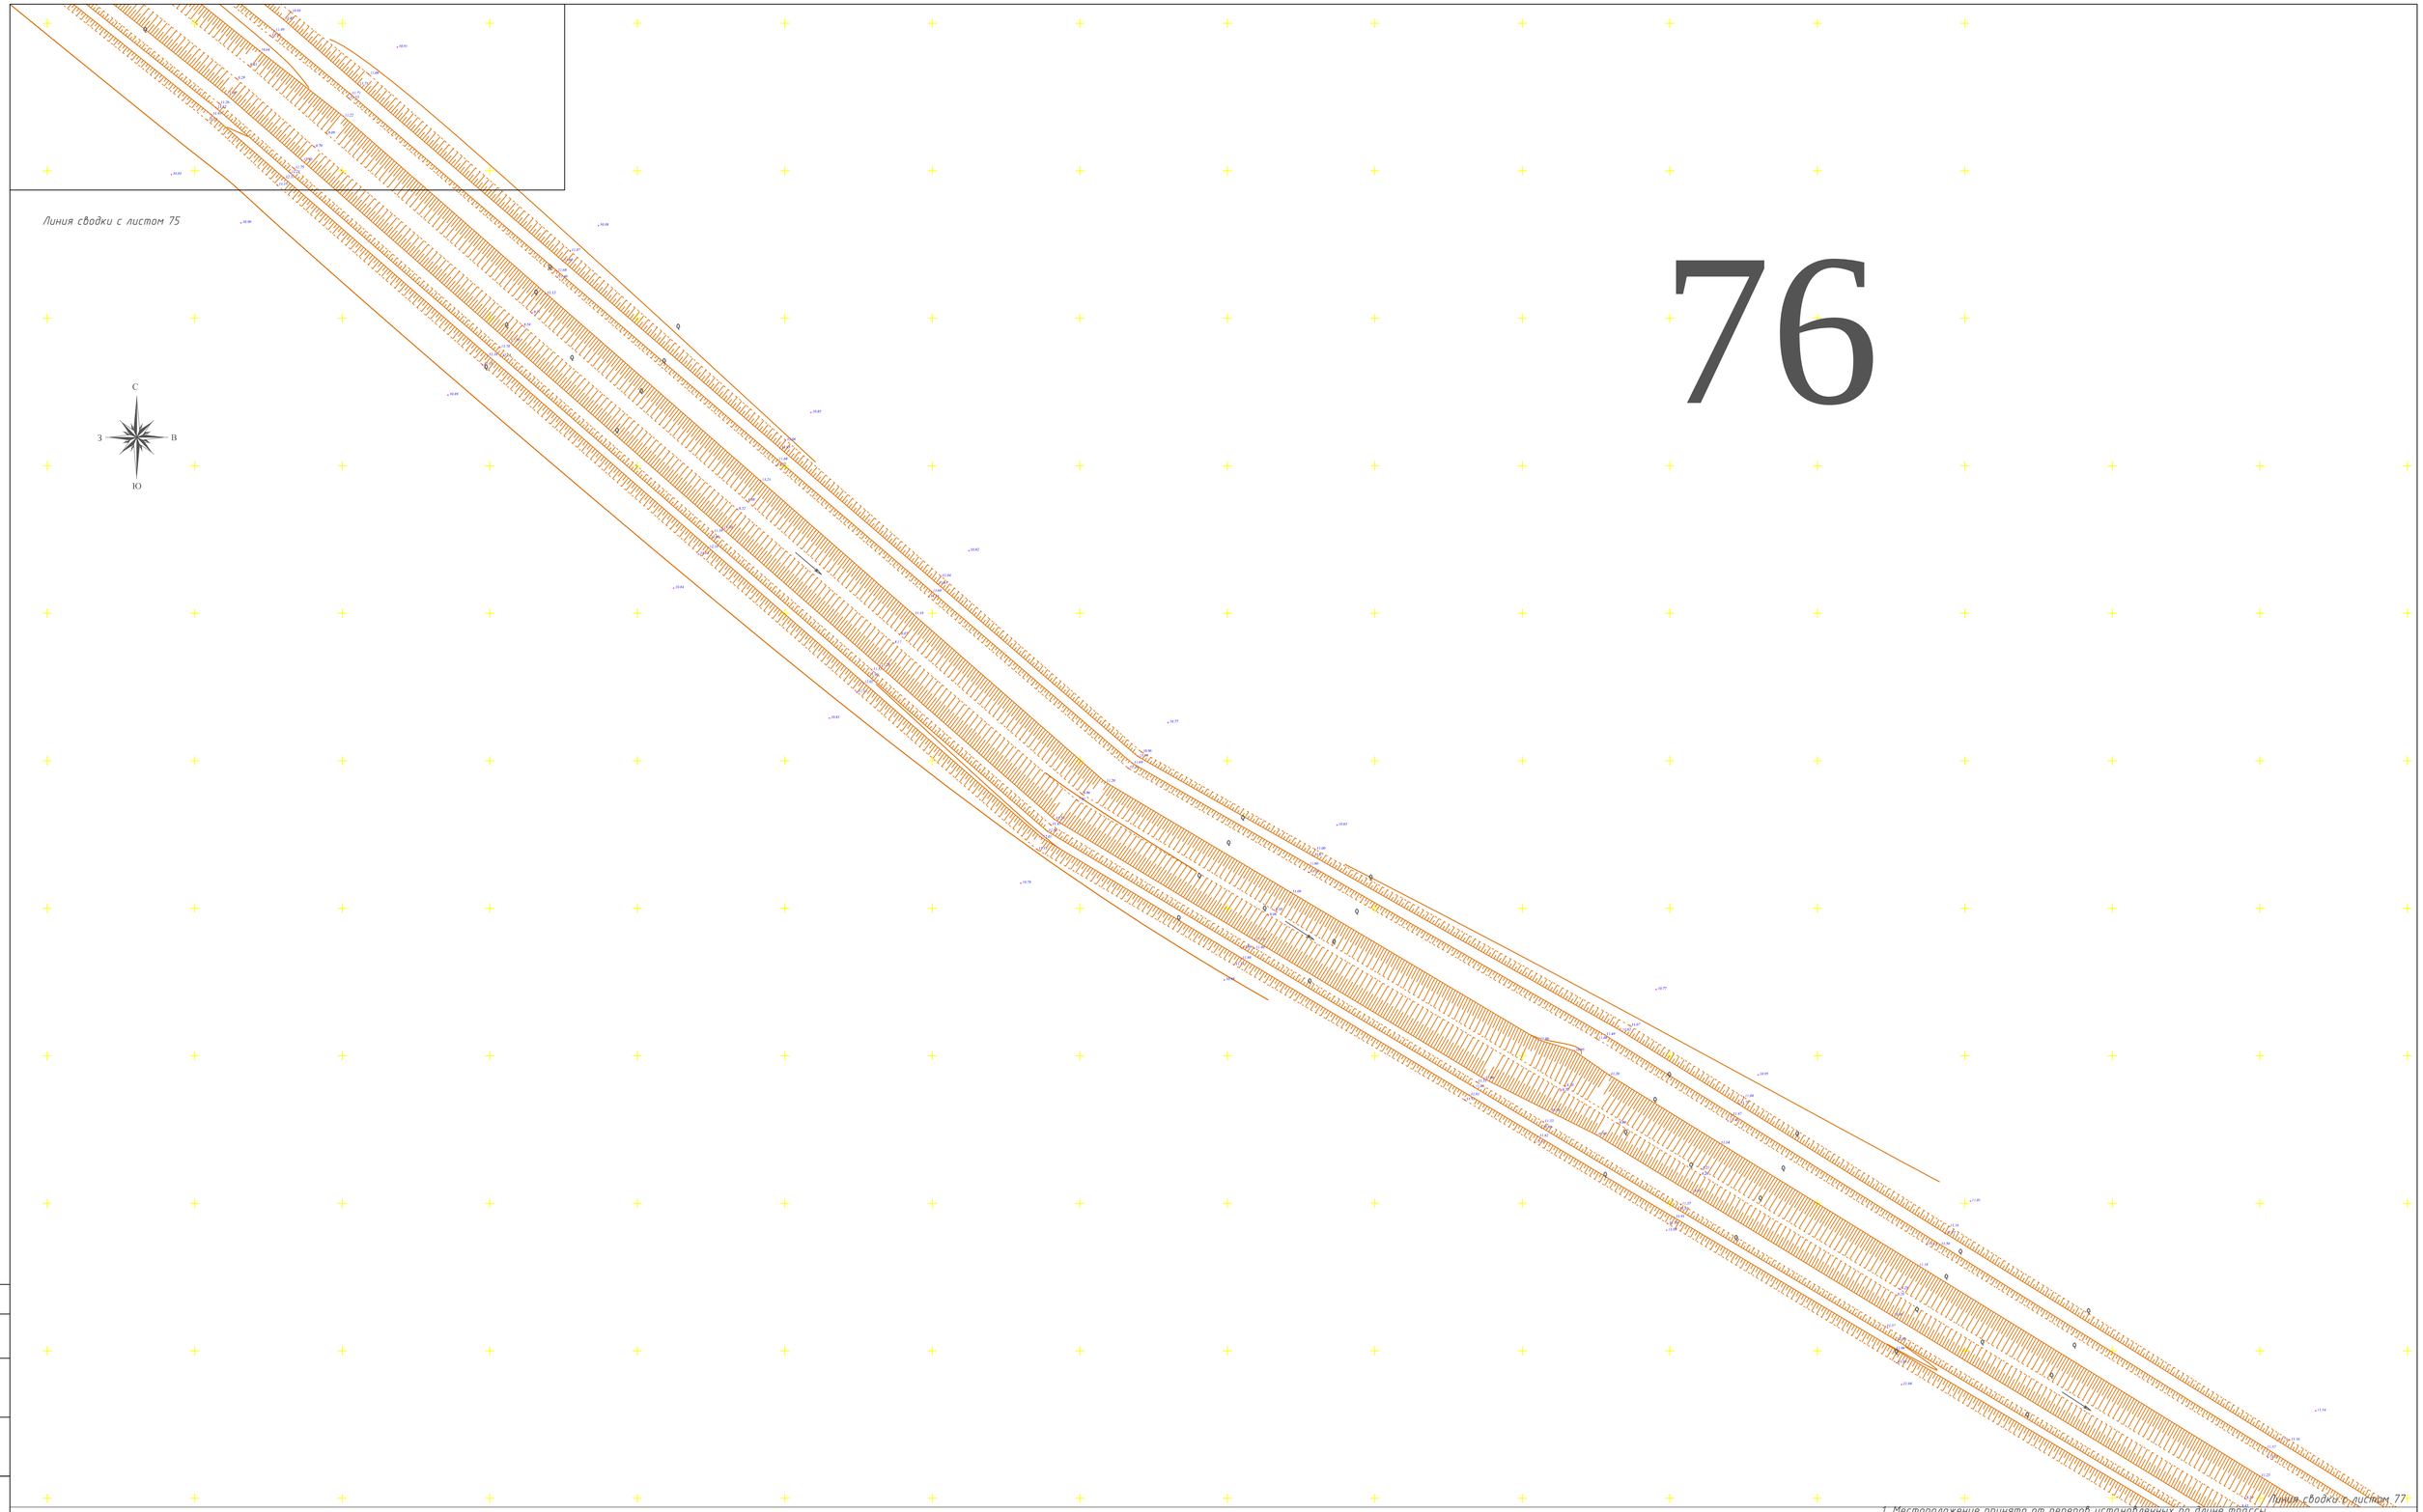

76

1. Местоположение принято от реперов установленных по длине трассы.
2. Отмететки высот приняты абсолютными (по Балтийской системе).

Изм.	Кол.уч.	Лист	№док.	Подпись	Дата	Договор N12 от 10.07.2018 года
						"Реконструкция канала Солянка-Азнабай-Тайпа с водозабором из Акжаикского водохранилища Акжаикского района ЗКО"
Директор		Сахыбекова Ч.			07.18г.	Заказчик: ТОО "СИНТЕЗ"
Геодезист		Бухаев А.				
Выполнил		Бухаев А.				
Н. контроль		Сахыбекова Ч.				Топосьемка М 1:1000

Стадия	Лист	Листов
РП	76	РП

ТОО "ASSYL HOLDING"
Шымкент 2018 год

Согласовано:

Взам. инв. N

Подпись и дата

Инв. N подл.

Формат А1

77

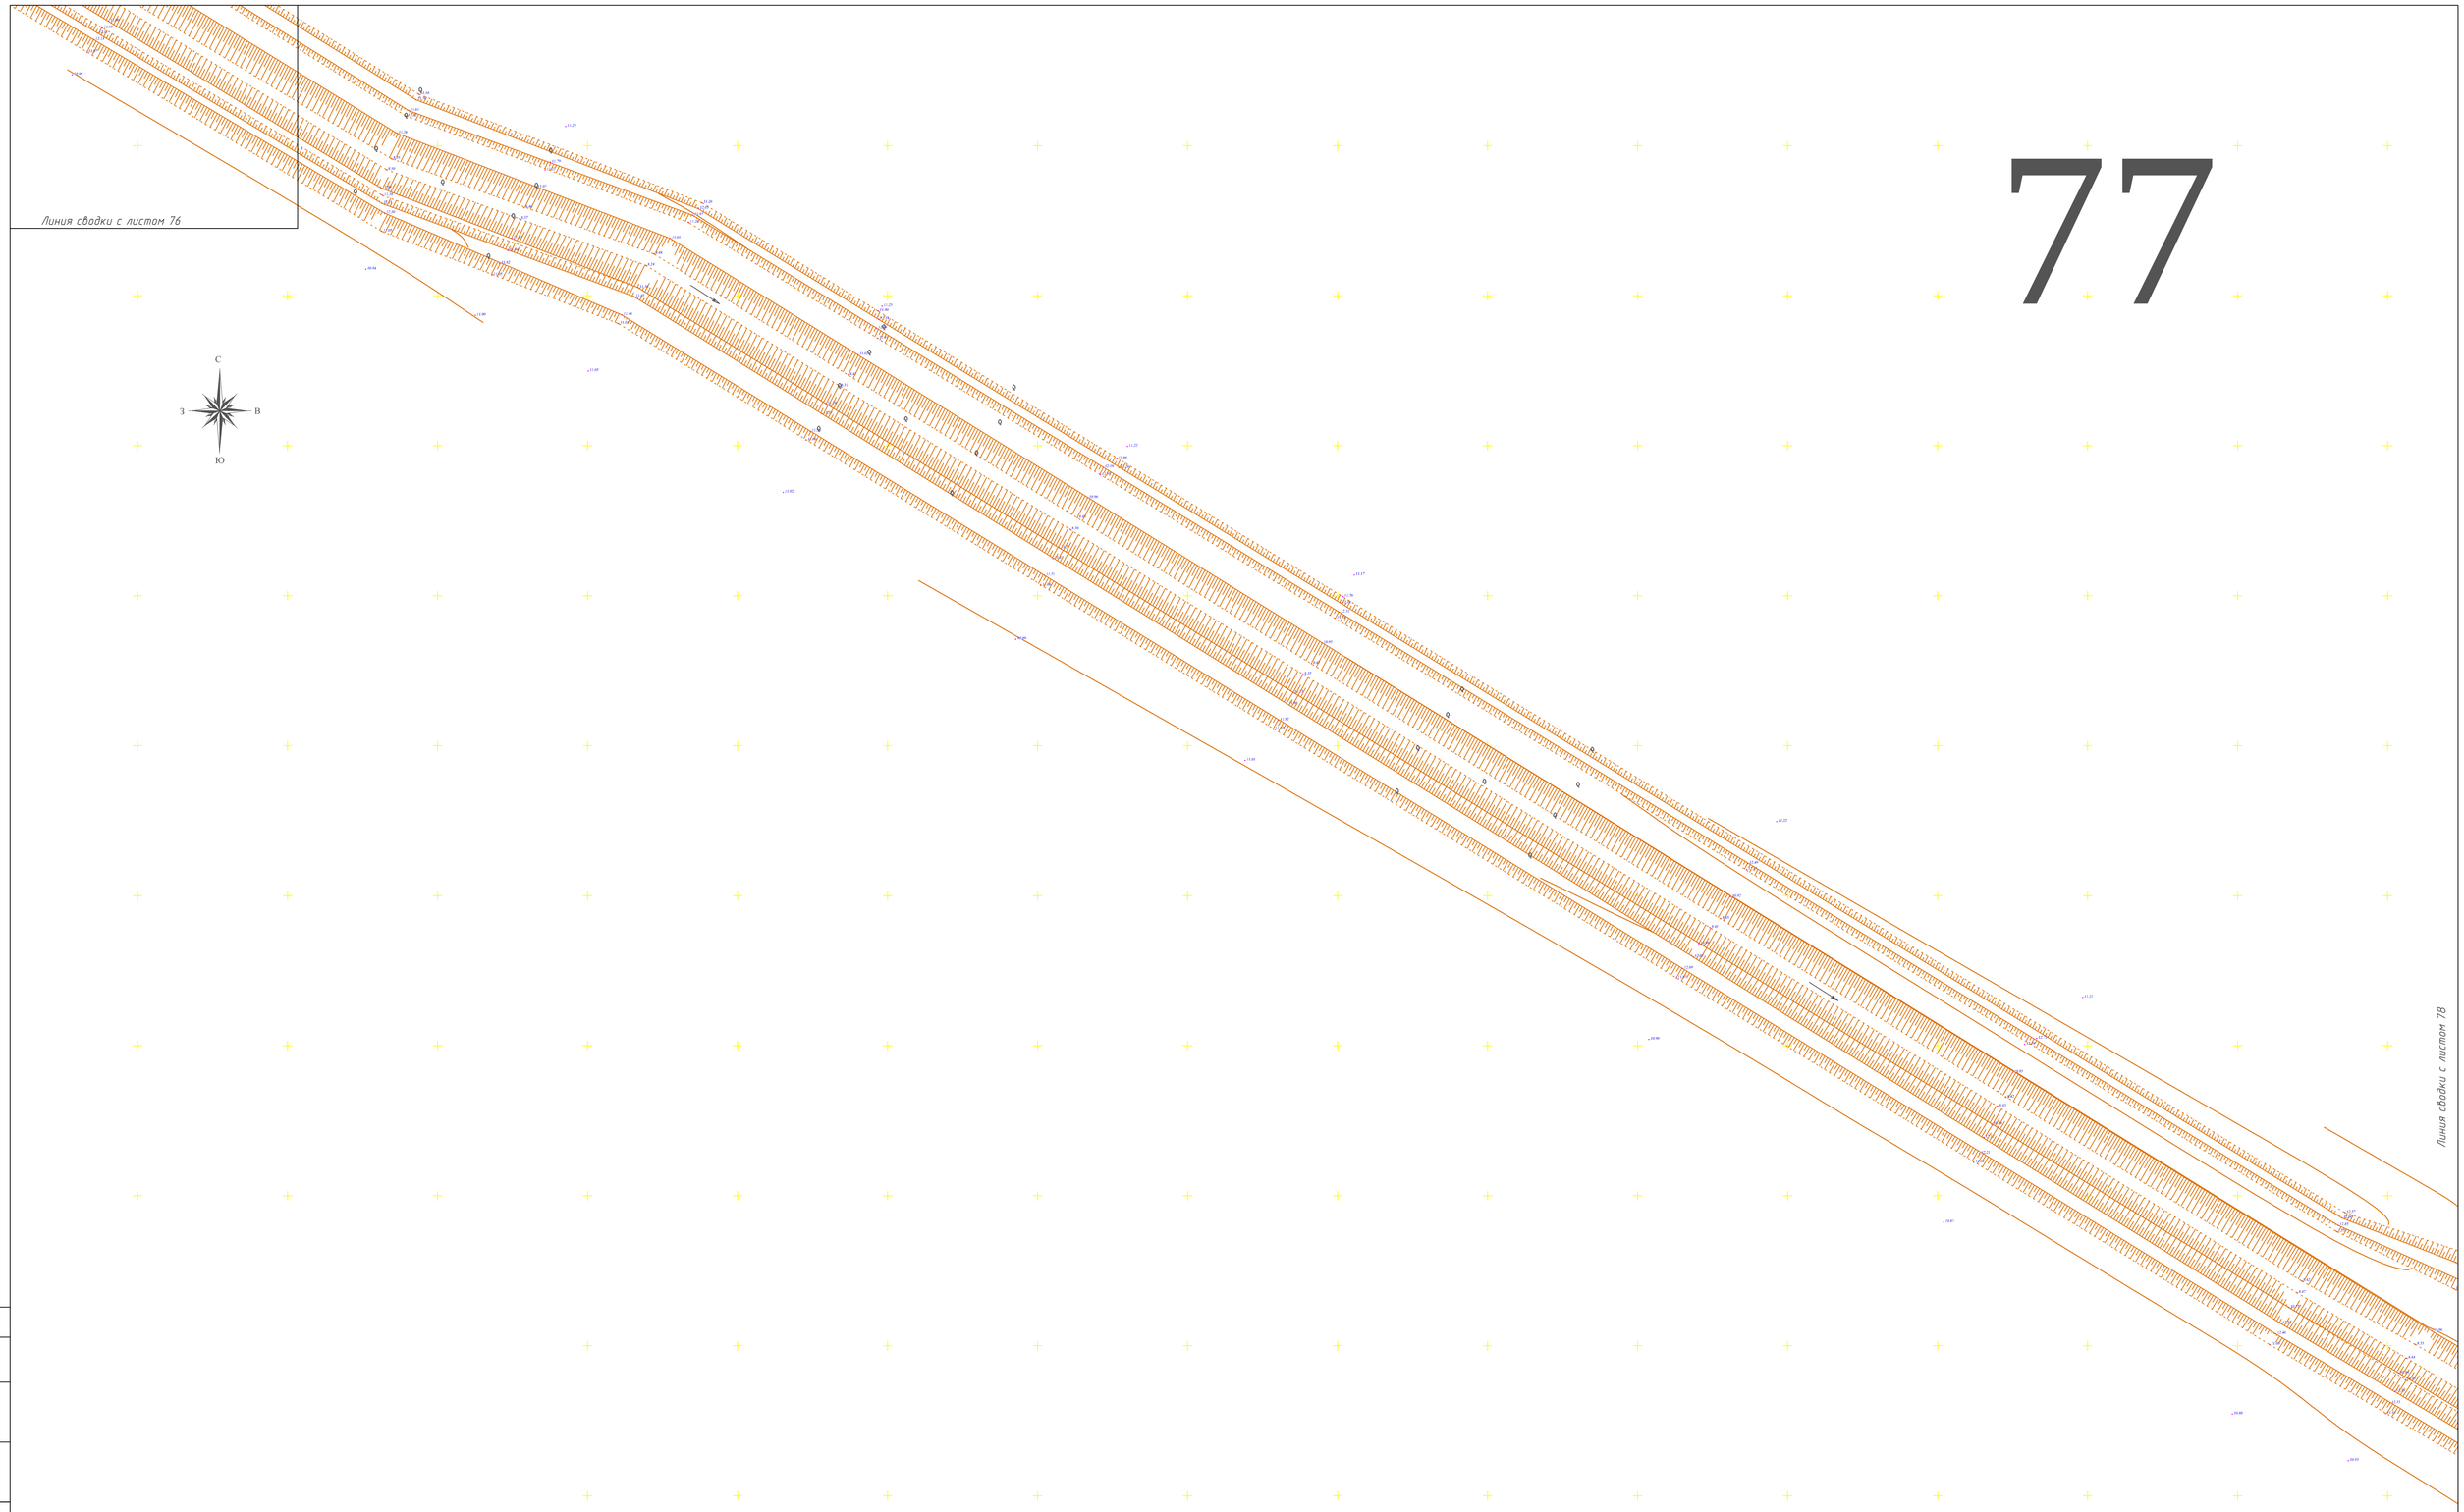

1. Местоположение принято от реперов установленных по длине трассы.
2. Отмететки высот приняты абсолютными (по Балтийской системе).

Изм.	Кол.уч.	Лист	№док.	Подпись	Дата
Директор		Сахыбекова Ч.			07.18г.
Геодезист		Бухаев А.			
Выполнил		Бухаев А.			
Н. контроль		Сахыбекова Ч.			

Договор N12 от 10.07.2018 года

"Реконструкция канала Солянка-Азнабай-Тайпа с водозабором из Акжаикского водохранилища Акжаикского района ЗКО"

Заказчик:
ТОО "СИНТЕЗ"

Стадия	Лист	Листов
РП	77	РП

Топосъемка М 1:1000

ТОО "ASSYL HOLDING"
Шымкент 2018 год

Согласовано:

Взам. инв. N

Подпись и дата

Инв. N подл.

Формат А1

78

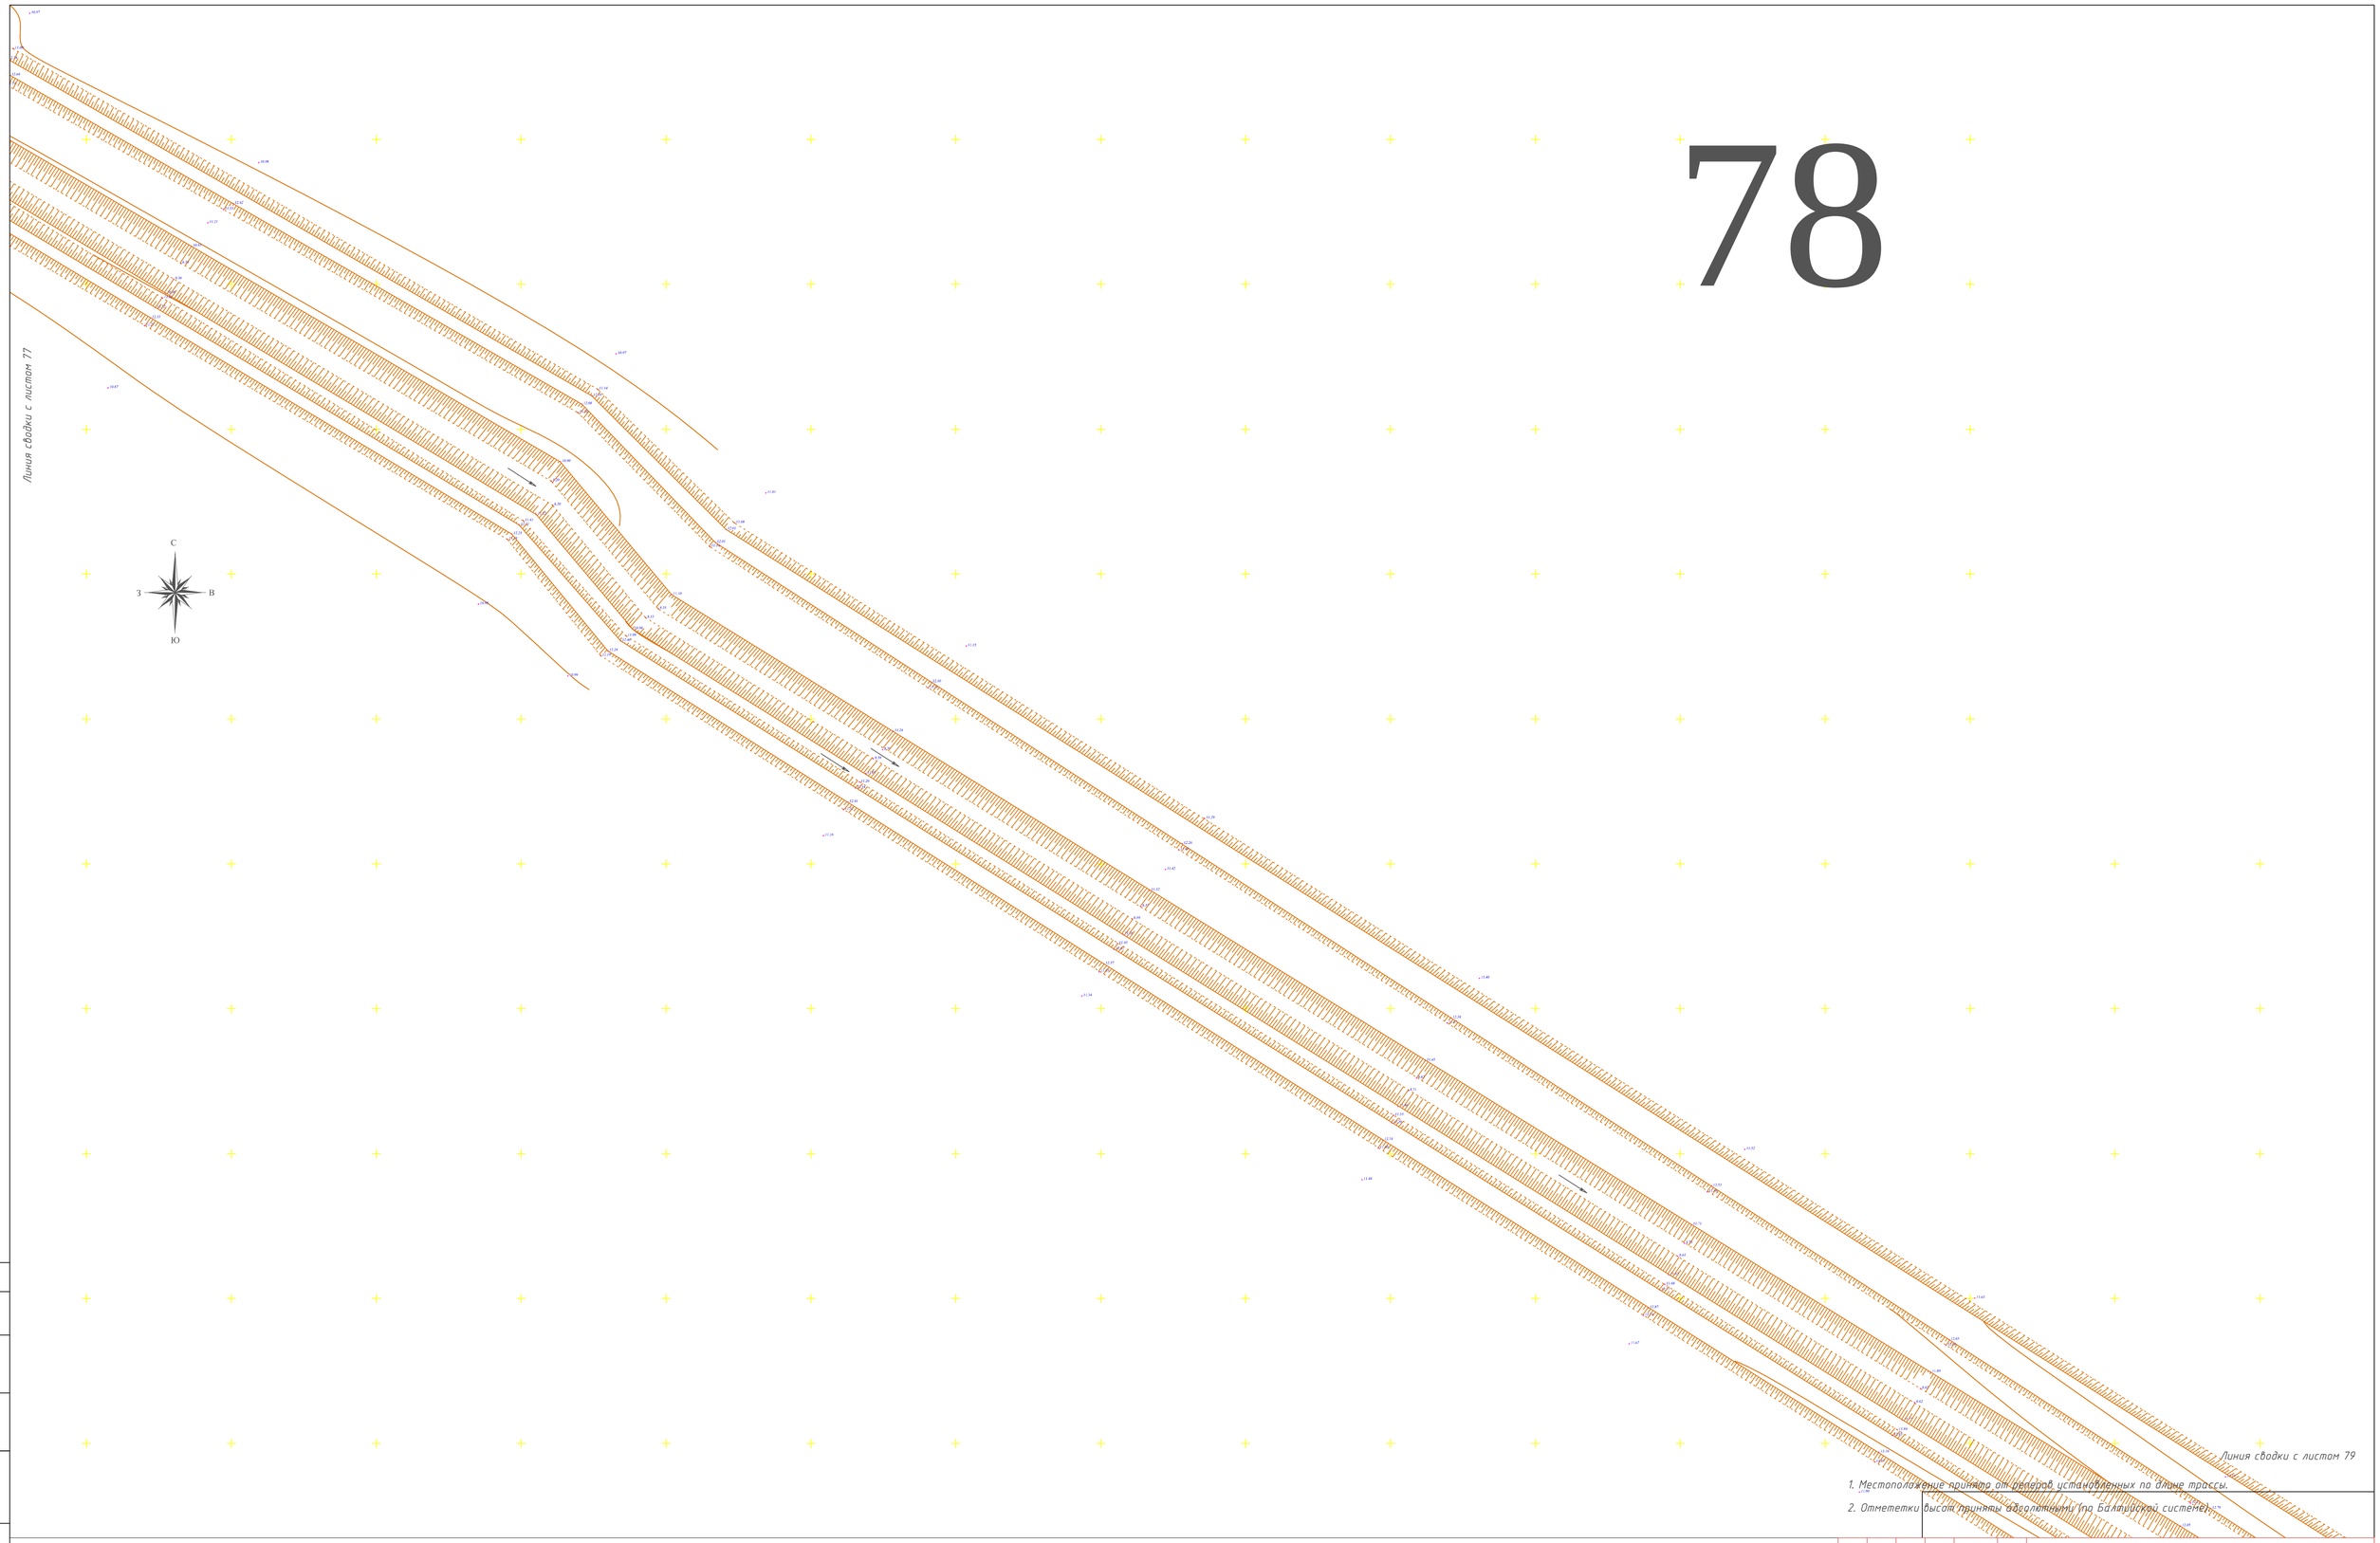

1. Местоположение принято от реперов, установленных по длине трассы.
2. Отмететки высот приняты абсолютными (по Балтийской системе).

Согласовано:

Взам. инв. N

Подпись и дата

Инв. N подл.

Изм.	Кол.уч.	Лист	№док.	Подпись	Дата

Договор N12 от 10.07.2018 года

"Реконструкция канала Солянка-Азнабай-Тайпа с водозабором из Акжаикского водохранилища Акжаикского района ЗКО"

Директор	Сахыбекова Ч.	07.18г.
Геодезист	Бухаев А.	
Выполнил	Бухаев А.	
Н. контроль	Сахыбекова Ч.	

Заказчик: ТОО "СИНТЕЗ"

Стадия	Лист	Листов
РП	78	РП

Топосъемка М 1:1000

ТОО "ASSYL HOLDING"
Шымкент 2018 год

Формат А1

79

1. Местоположение принято от реперов установленных по длине трассы.
2. Отмететки высот приняты абсолютными (по Балтийской системе).

Изм.	Кол.уч.	Лист	№док.	Подпись	Дата
Директор		Сахибекова Ч.			07.18г.
Геодезист		Бухаев А.			
Выполнил		Бухаев А.			
Н. контроль		Сахибекова Ч.			

Договор №12 от 10.07.2018 года

"Реконструкция канала Солянка-Азнабай-Тайпа с водозабором из Акжаикского водохранилища Акжаикского района ЗКО"

Заказчик:
ТОО "СИНТЕЗ"

Стадия	Лист	Листов
РП	79	РП

Топосьемка М 1:1000

ТОО "ASSYL HOLDING"
Шымкент 2018 год

Согласовано:

Взам. инв. N

Подпись и дата

Инв. N подл.

Формат А1

Линия сводки с листом 79

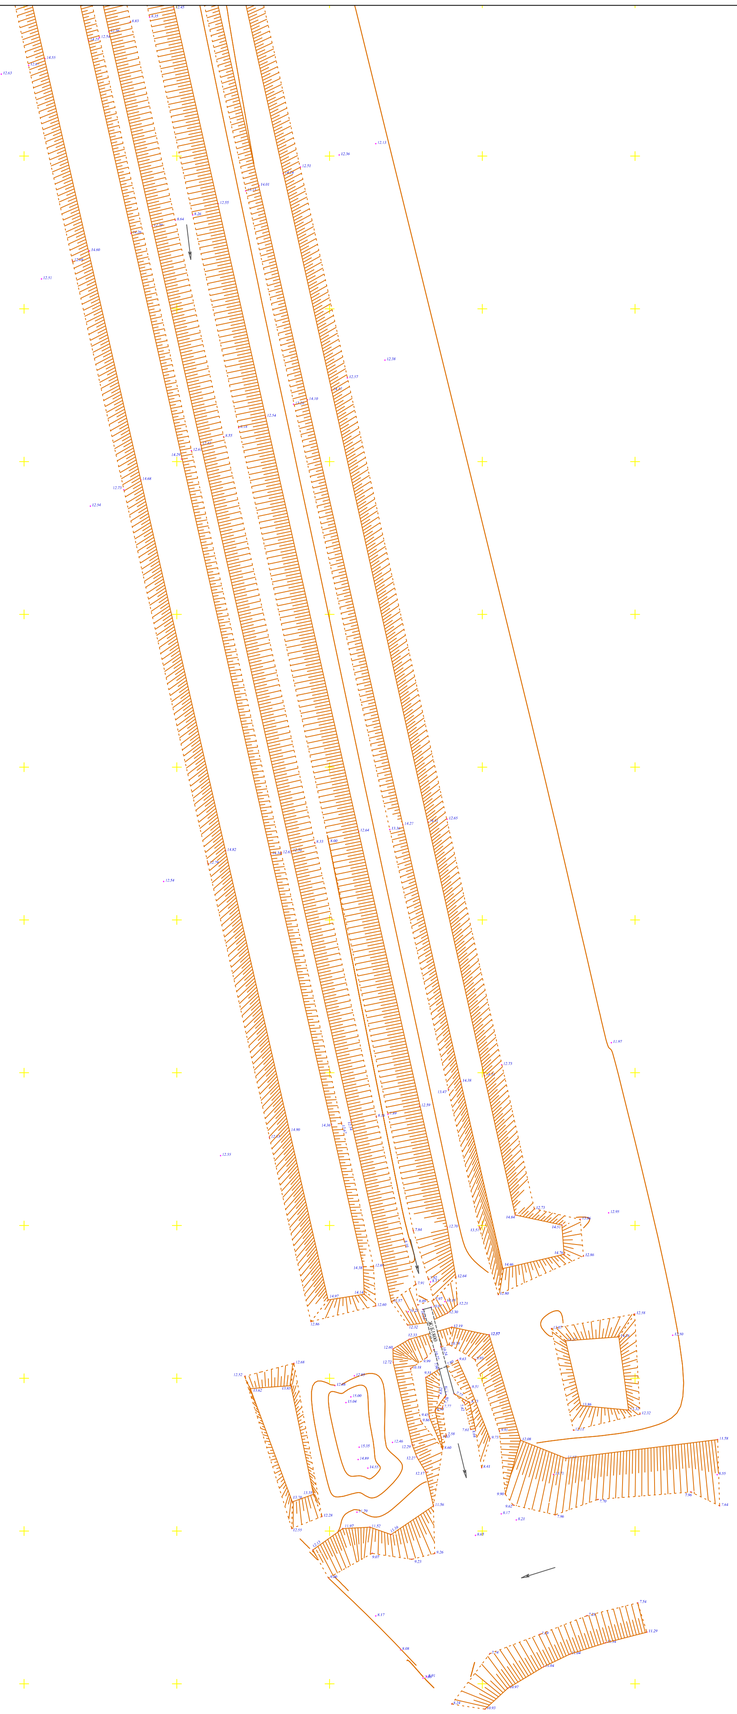

80

1. Местоположение принято от реперов установленных по длине трассы.
2. Отмететки высот приняты абсолютными (по Балтийской системе).

Изм.	Кол.уч.	Лист	№док.	Подпись	Дата	Договор N12 от 10.07.2018 года
						"Реконструкция канала Солянка-Азнабай-Тайпа с водозабором из Акжайкского водохранилища Акжаикского района ЗКО"
Директор		Сахыбекова Ч.			07.18г.	Заказчик: ТОО "СИНТЕЗ"
Геодезист		Бухаев А.				
Выполнил		Бухаев А.				Топосьемка М 1:1000
Н. контроль		Сахыбекова Ч.				

Стадия	Лист	Листов
РП	80	РП

ТОО "ASSYL HOLDING"
Шымкент 2018 год

Согласовано:

Взам. инв. N

Подпись и дата

Инв. N подл.

Формат А1