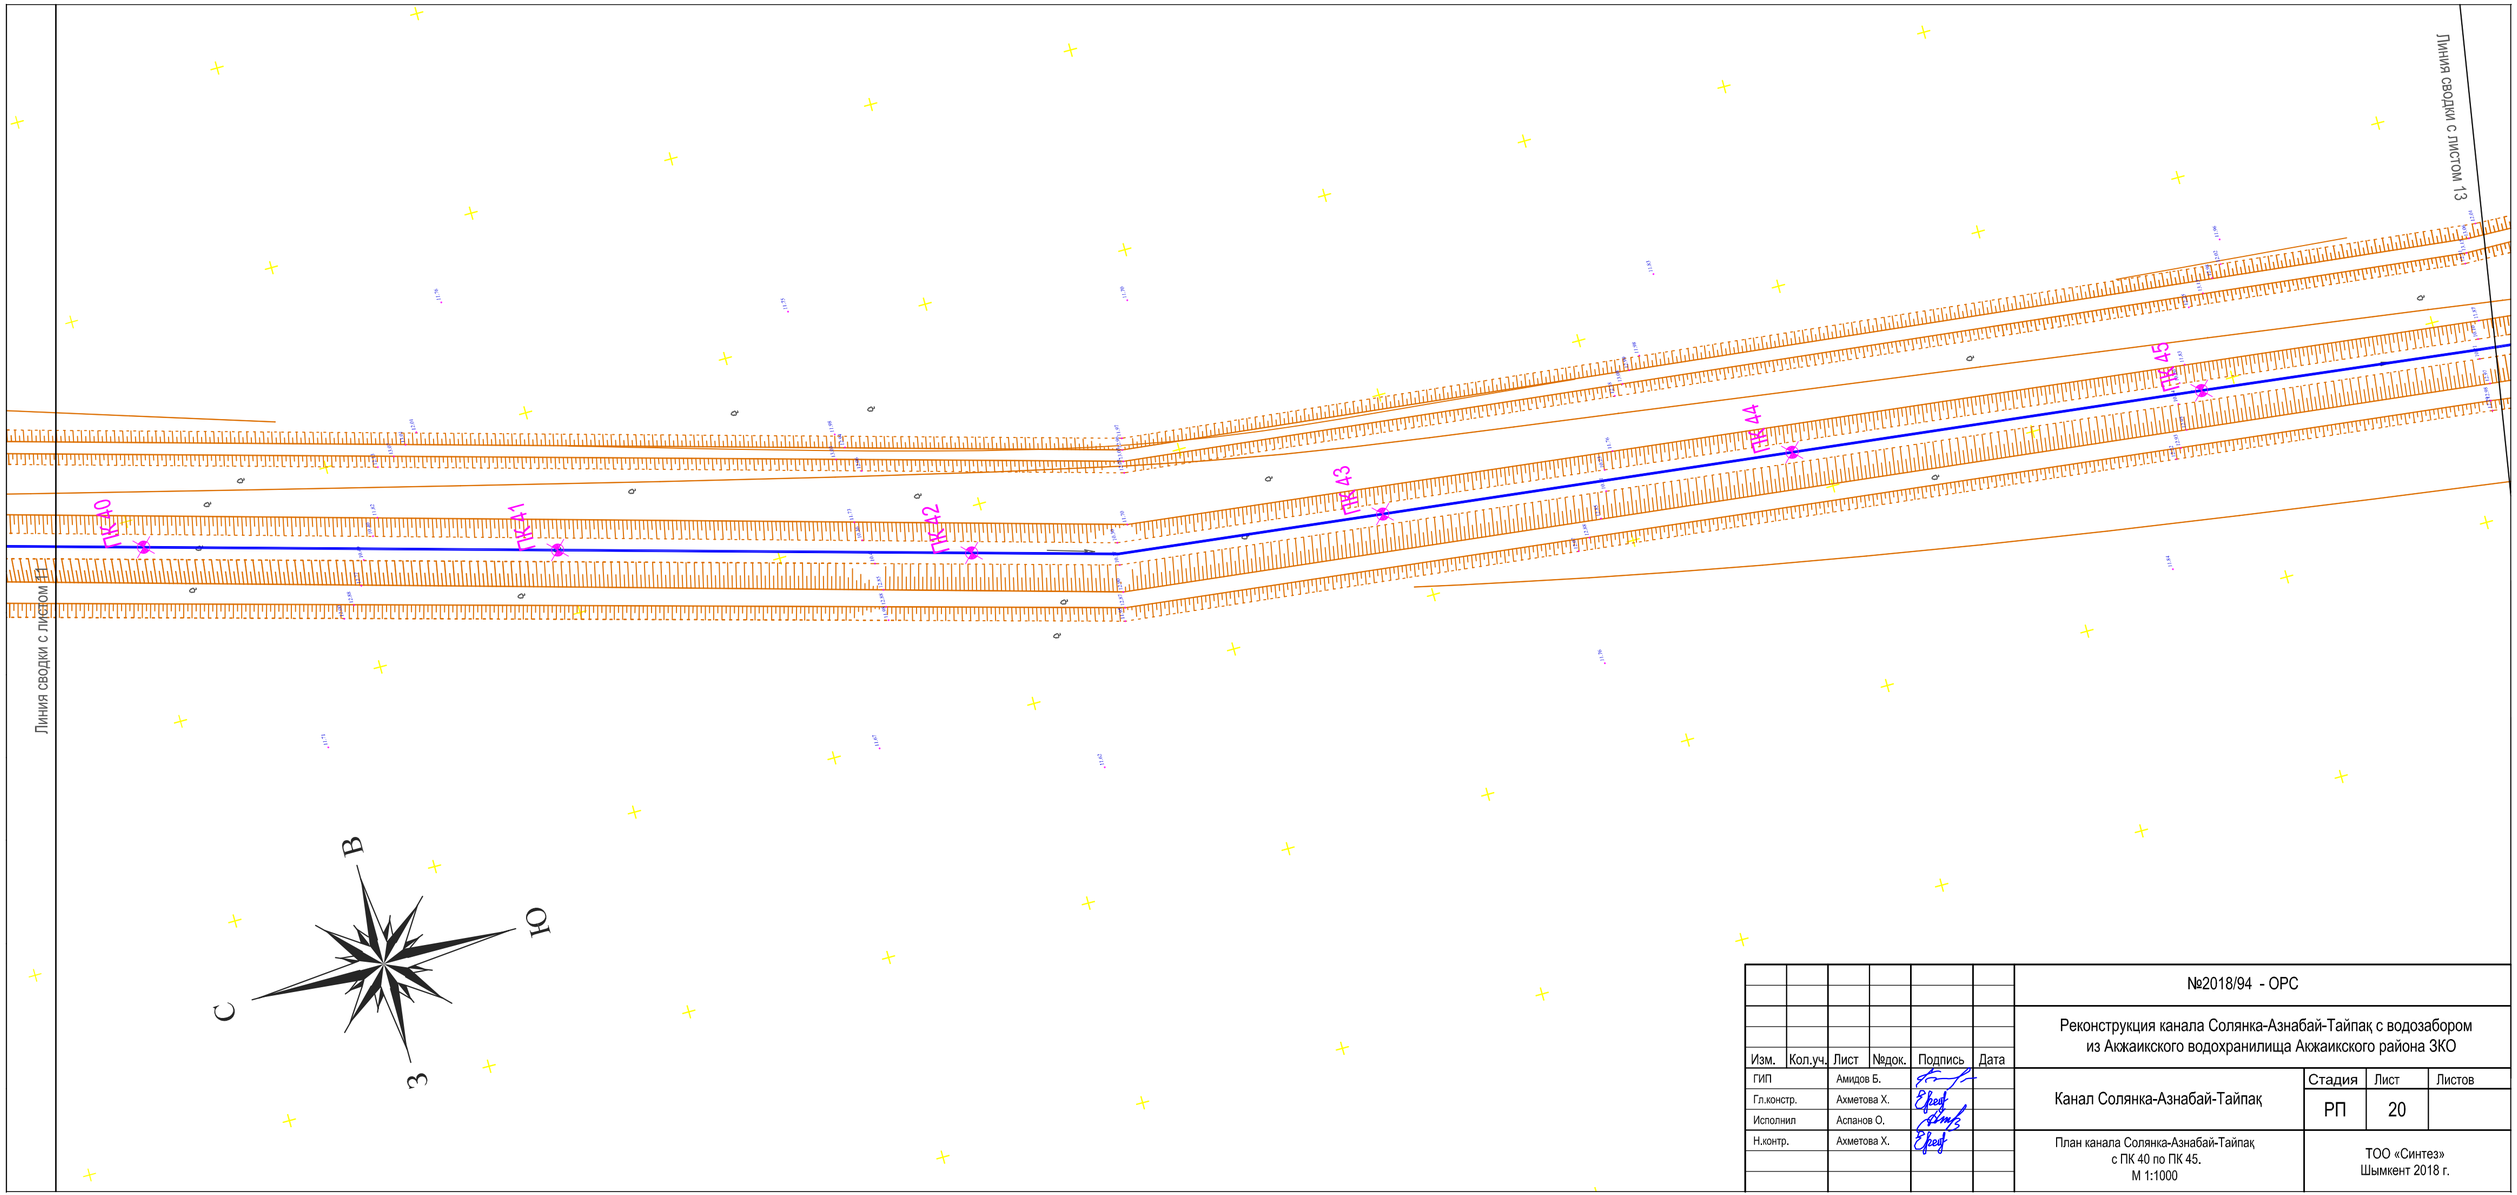

Изм.	Кол.уч.	Лист	№док.	Подпись	Дата
ГИП		Амидов Б.			
Гл.констр.		Ахметова Х.			
Исполнил		Аспанов О.			
Н.контр.		Ахметова Х.			

№2018/94 - ОРС

Реконструкция канала Солянка-Азнабай-Тайпак с водозабором из Акжаикского водохранилища Акжаикского района ЗКО

Канал Солянка-Азнабай-Тайпак

Стадия	Лист	Листов
РП	20	

План канала Солянка-Азнабай-Тайпак с ПК 40 по ПК 45. М 1:1000

ТОО «Синтез» Шымкент 2018 г.

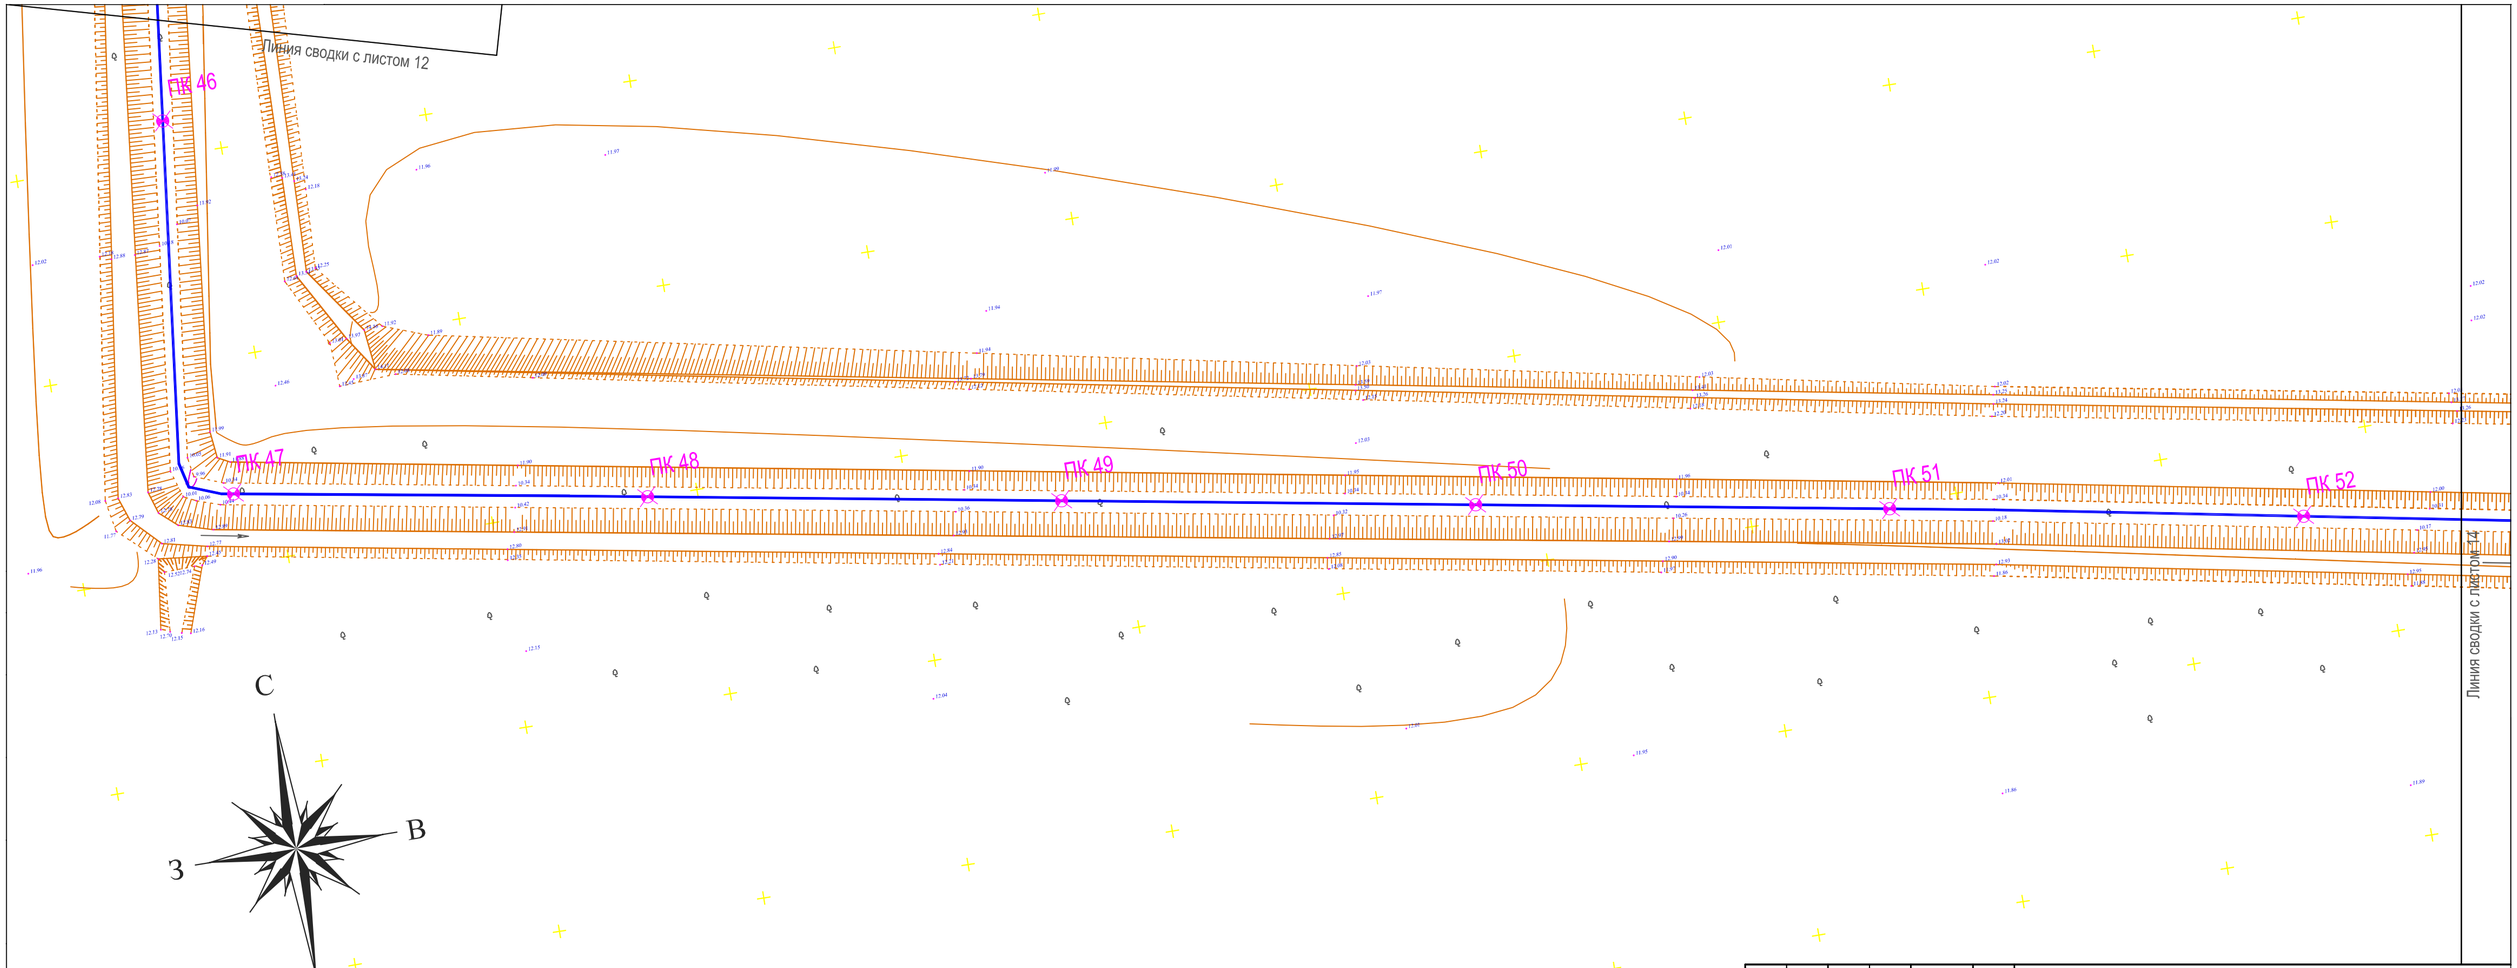

Изм.	Кол.уч.	Лист	№док.	Подпись	Дата
ГИП		Амидов Б.			
Гл.констр.		Ахметова Х.			
Исполнил		Аспанов О.			
Н.контр.		Ахметова Х.			

№2018/94 - ОРС

Реконструкция канала Солянка-Азнабай-Тайпак с водозабором из Акжаикского водохранилища Акжаикского района ЗКО

Канал Солянка-Азнабай-Тайпак

Стадия	Лист	Листов
РП	21	

План канала Солянка-Азнабай-Тайпак с ПК 46 по ПК 52. М 1:1000

ТОО «Синтез» Шымкент 2018 г.

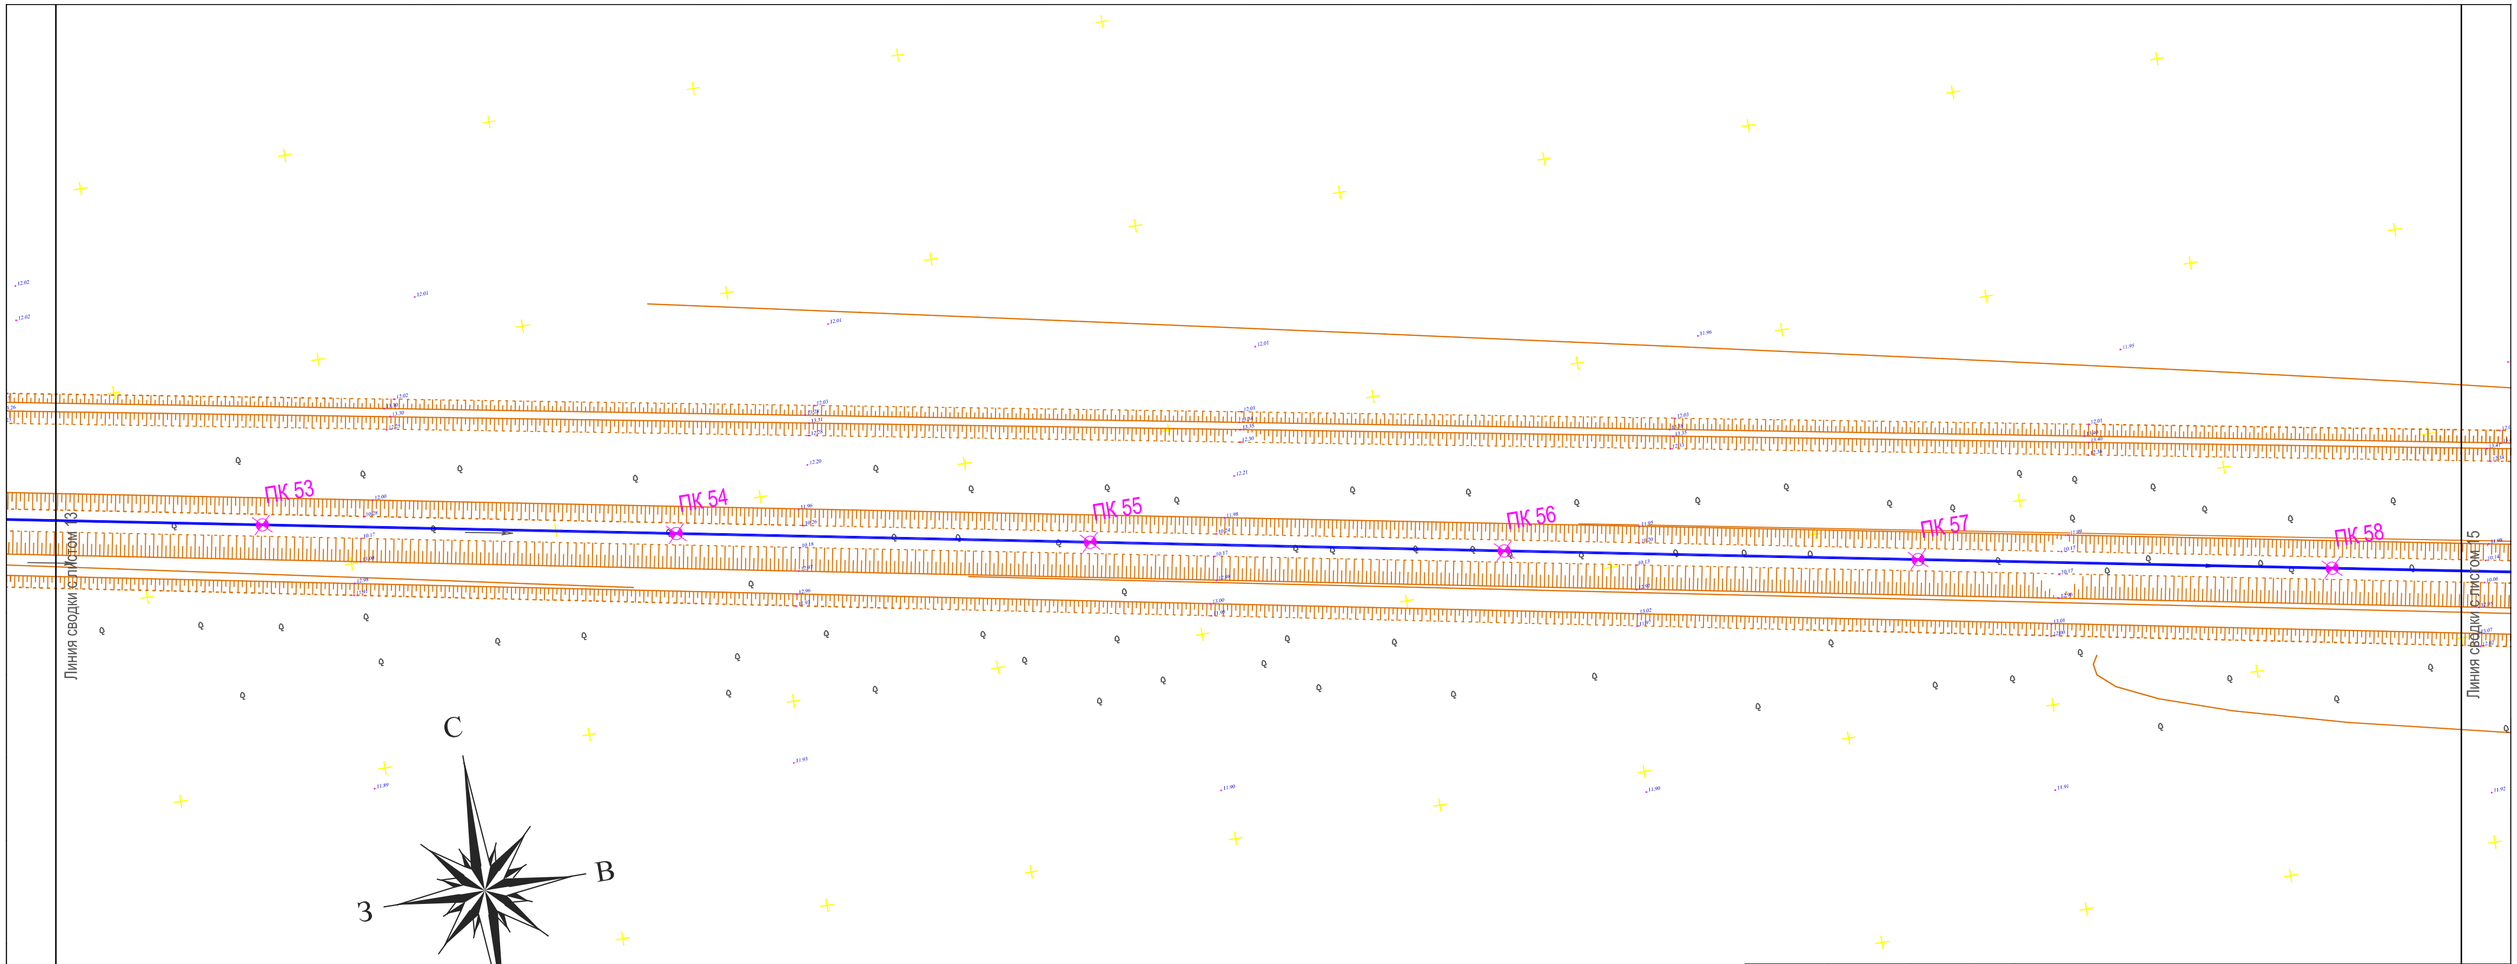

Изм.	Кол.уч.	Лист	№док.	Подпись	Дата
ГИП		Амидов Б.			
Гл.констр.		Ахметова Х.			
Исполнил		Аспанов О.			
Н.контр.		Ахметова Х.			

№2018/94 - ОРС

Реконструкция канала Солянка-Азнабай-Тайпак с водозабором из Акжаикского водохранилища Акжаикского района ЗКО

Канал Солянка-Азнабай-Тайпак

Стадия	Лист	Листов
РП	22	

План канала Солянка-Азнабай-Тайпак с ПК 53 по ПК 58. М 1:1000

ТОО «Синтез» Шымкент 2018 г.

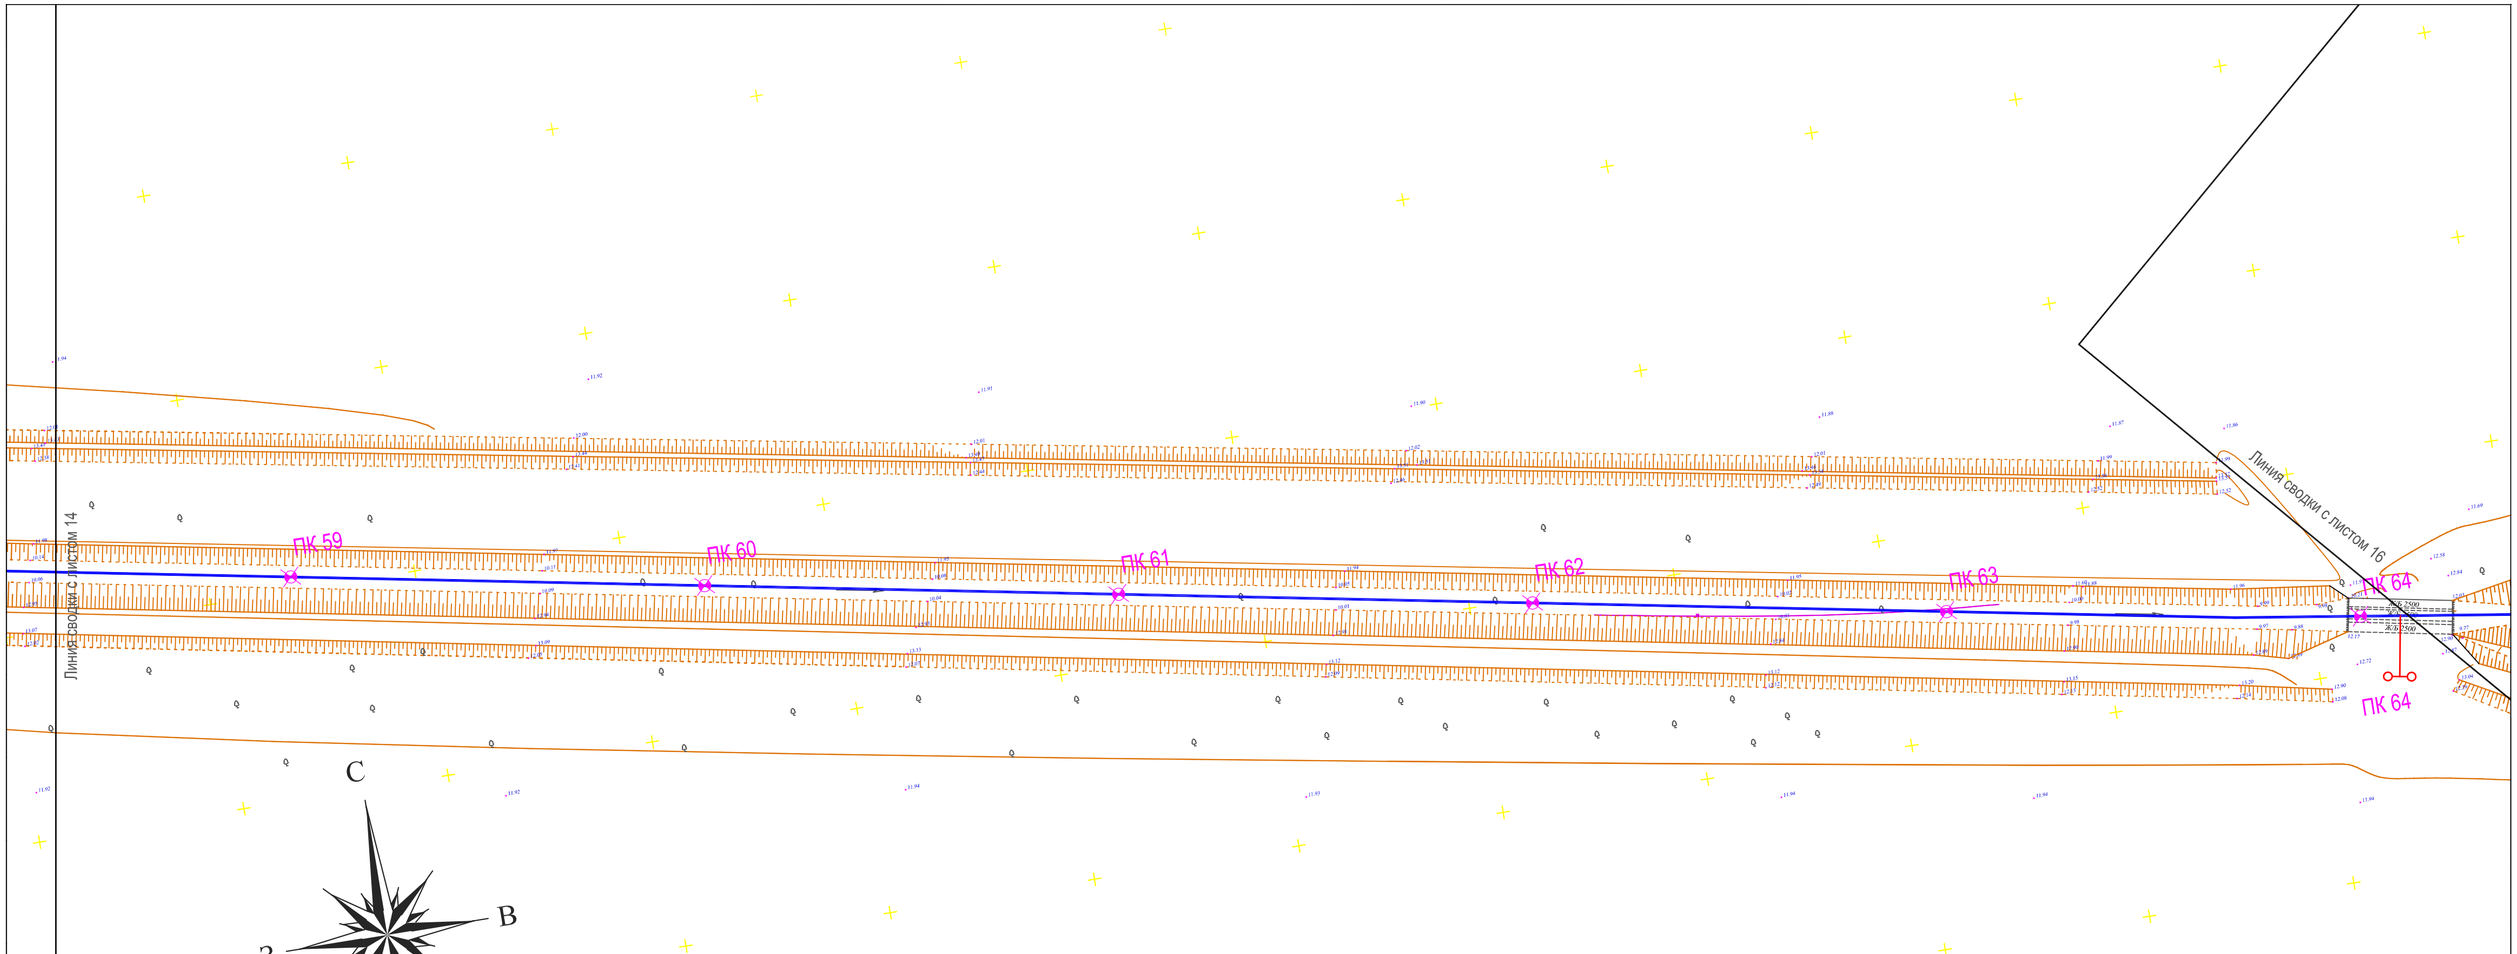

Изм.	Кол.уч.	Лист	№док.	Подпись	Дата
ГИП		Амидов Б.			
Гл.констр.		Ахметова Х.			
Исполнил		Аспанов О.			
Н.контр.		Ахметова Х.			

№2018/94 - ОРС

Реконструкция канала Солянка-Азнабай-Тайпак с водозабором из Акжаикского водохранилища Акжаикского района ЗКО

Канал Солянка-Азнабай-Тайпак

Стадия	Лист	Листов
РП	23	

План канала Солянка-Азнабай-Тайпак с ПК 59 по ПК 64. М 1:1000

ТОО «Синтез» Шымкент 2018 г.

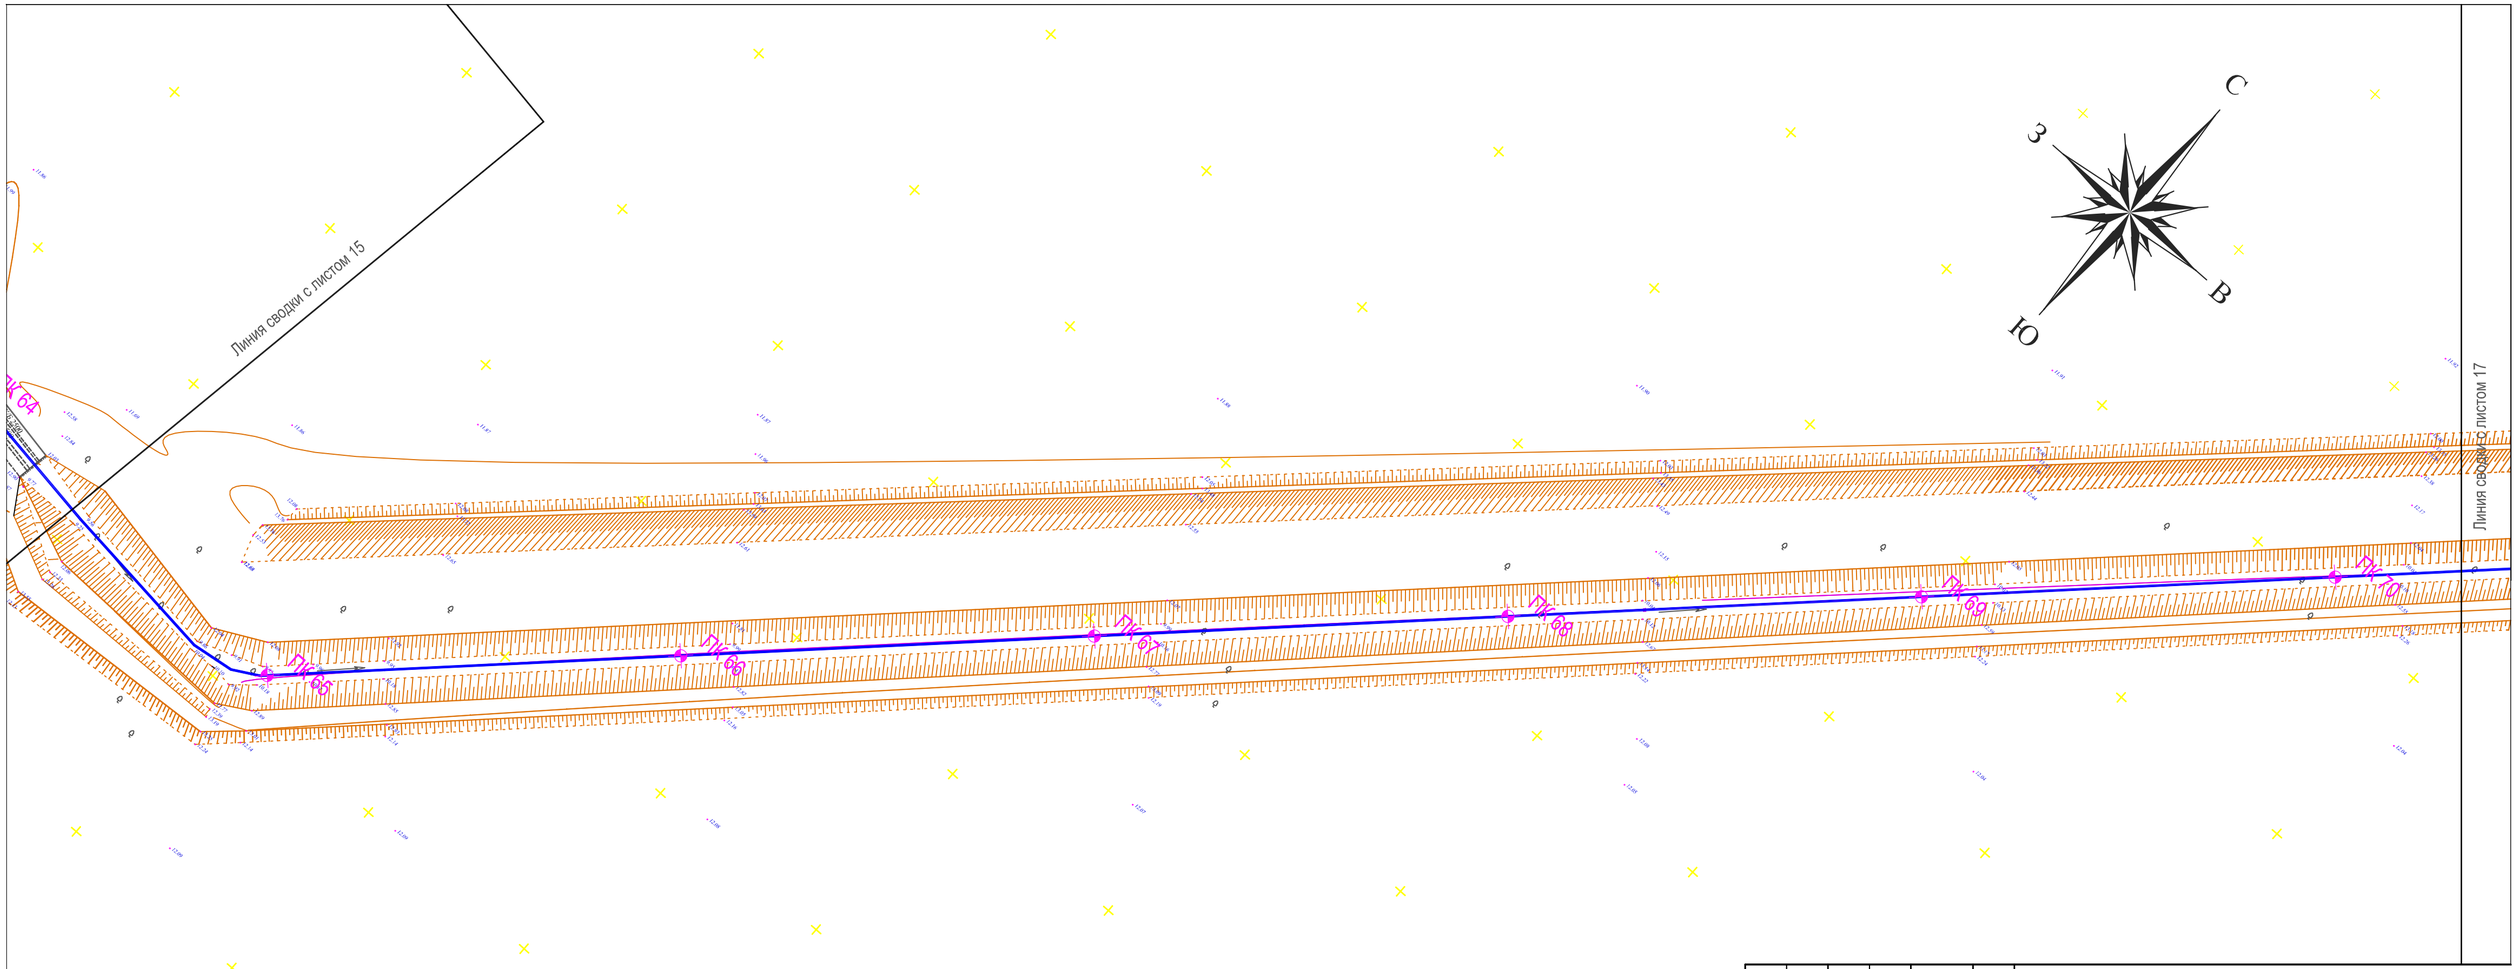

Изм.	Кол.уч.	Лист	№док.	Подпись	Дата
ГИП		Амидов Б.			
Гл.констр.		Ахметова Х.			
Исполнил		Аспанов О.			
Н.контр.		Ахметова Х.			

№2018/94 - ОРС

Реконструкция канала Солянка-Азнабай-Тайпақ с водозабором из Акжаикского водохранилища Акжаикского района ЗКО

Канал Солянка-Азнабай-Тайпақ

Стадия	Лист	Листов
РП	24	

План канала Солянка-Азнабай-Тайпақ с ПК 64 по ПК 70. М 1:1000

ТОО «Синтез» Шымкент 2018 г.

Линия сводки с листом 16

Изм.	Кол.уч.	Лист	№док.	Подпись	Дата
ГИП		Амидов Б.			
Гл.констр.		Ахметова Х.			
Исполнил		Аспанов О.			
Н.контр.		Ахметова Х.			

№2018/94 - ОРС

Реконструкция канала Солянка-Азнабай-Тайпак с водозабором из Акжаикского водохранилища Акжаикского района ЗКО

Канал Солянка-Азнабай-Тайпак

Стадия	Лист	Листов
РП	25	

План канала Солянка-Азнабай-Тайпак с ПК 71 по ПК 76. М 1:1000

ТОО «Синтез» Шымкент 2018 г.

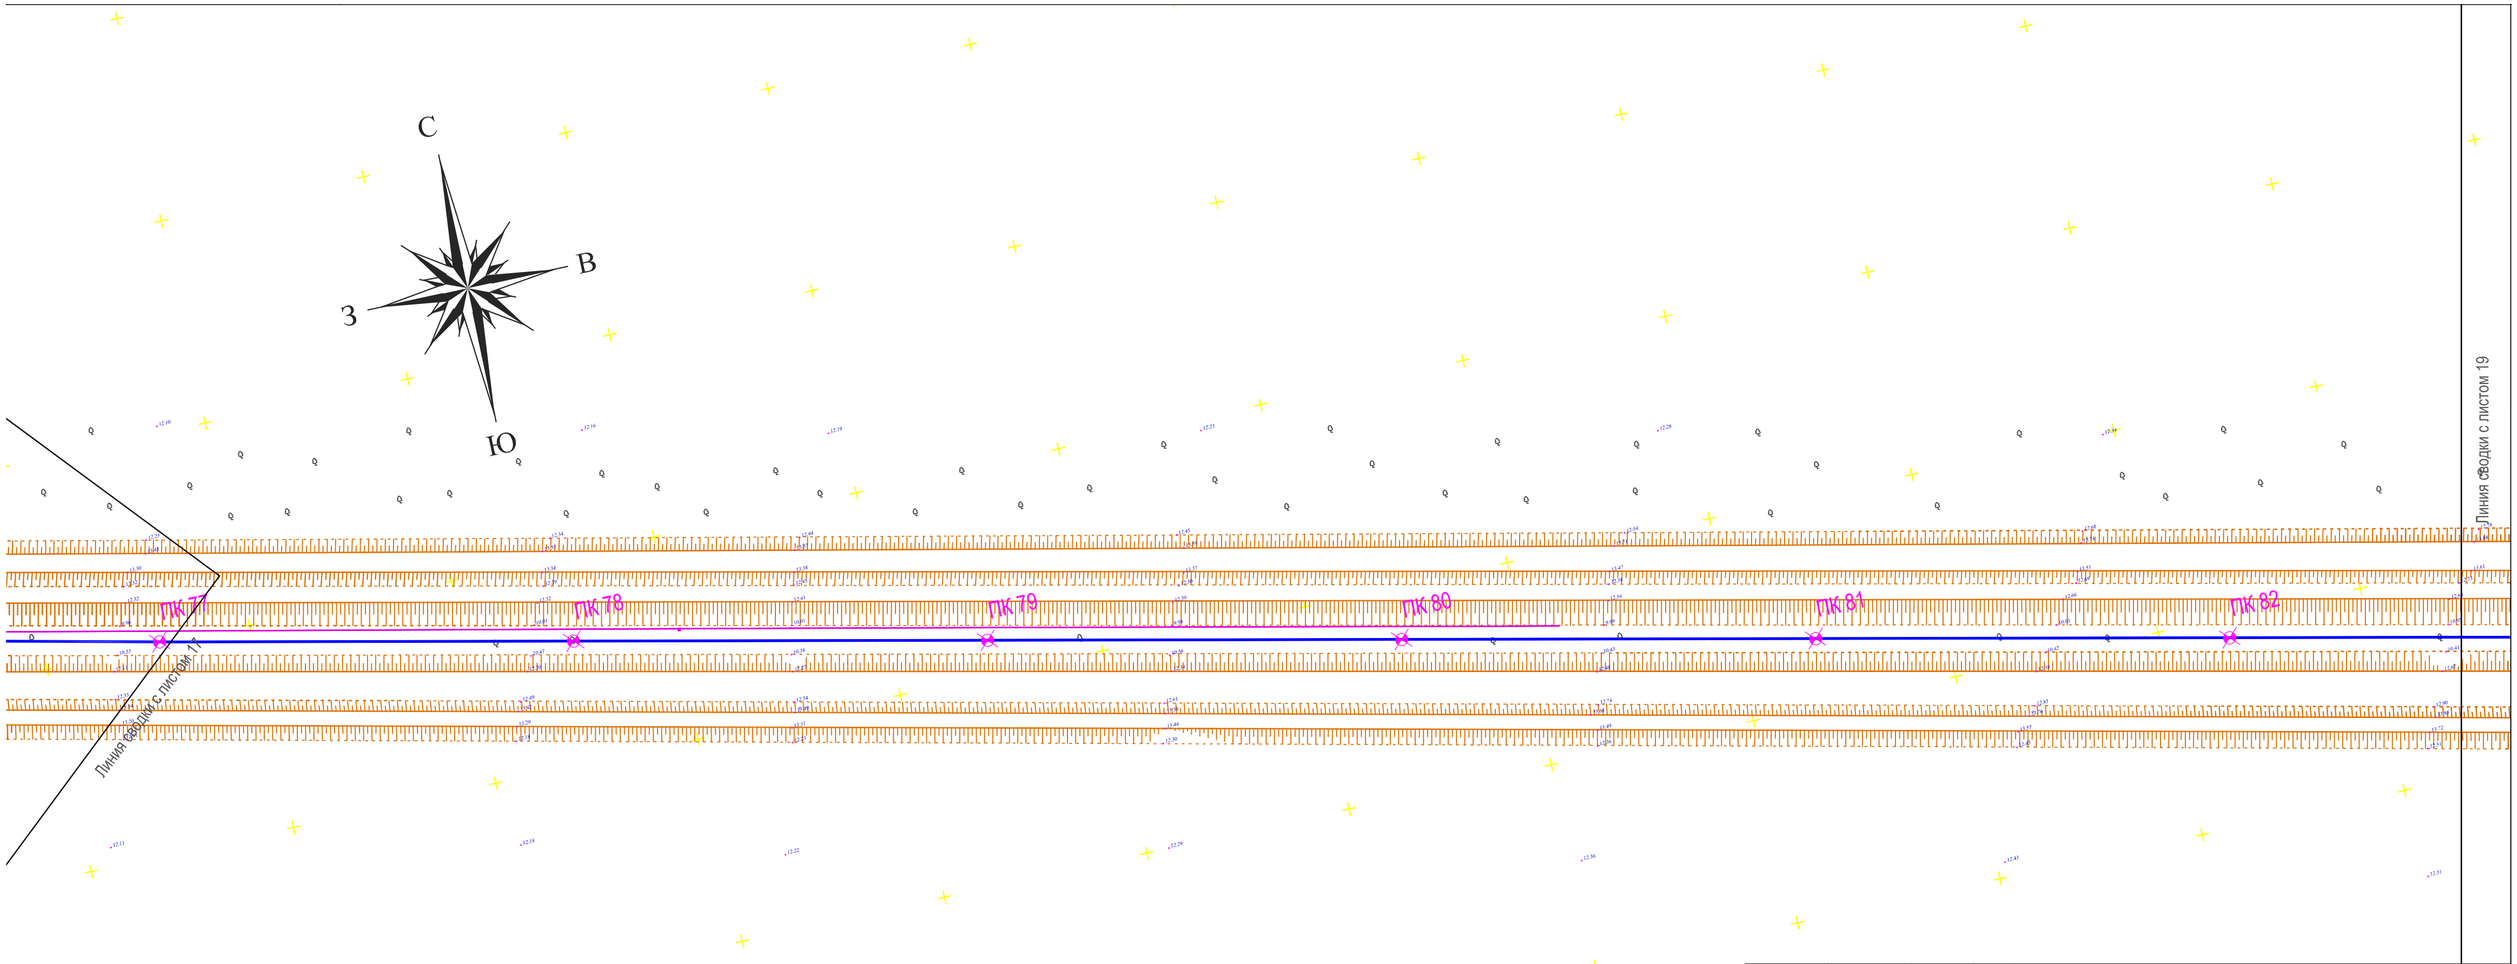

Изм.	Кол.уч.	Лист	№док.	Подпись	Дата
ГИП		Амидов Б.			
Гл.констр.		Ахметова Х.			
Исполнил		Аспанов О.			
Н.контр.		Ахметова Х.			

№2018/94 - ОРС

Реконструкция канала Солянка-Азнабай-Тайпак с водозабором из Акжаикского водохранилища Акжаикского района ЗКО

Канал Солянка-Азнабай-Тайпак

Стадия	Лист	Листов
РП	26	

План канала Солянка-Азнабай-Тайпак с ПК 77 по ПК 82. М 1:1000

ТОО «Синтез» Шымкент 2018 г.

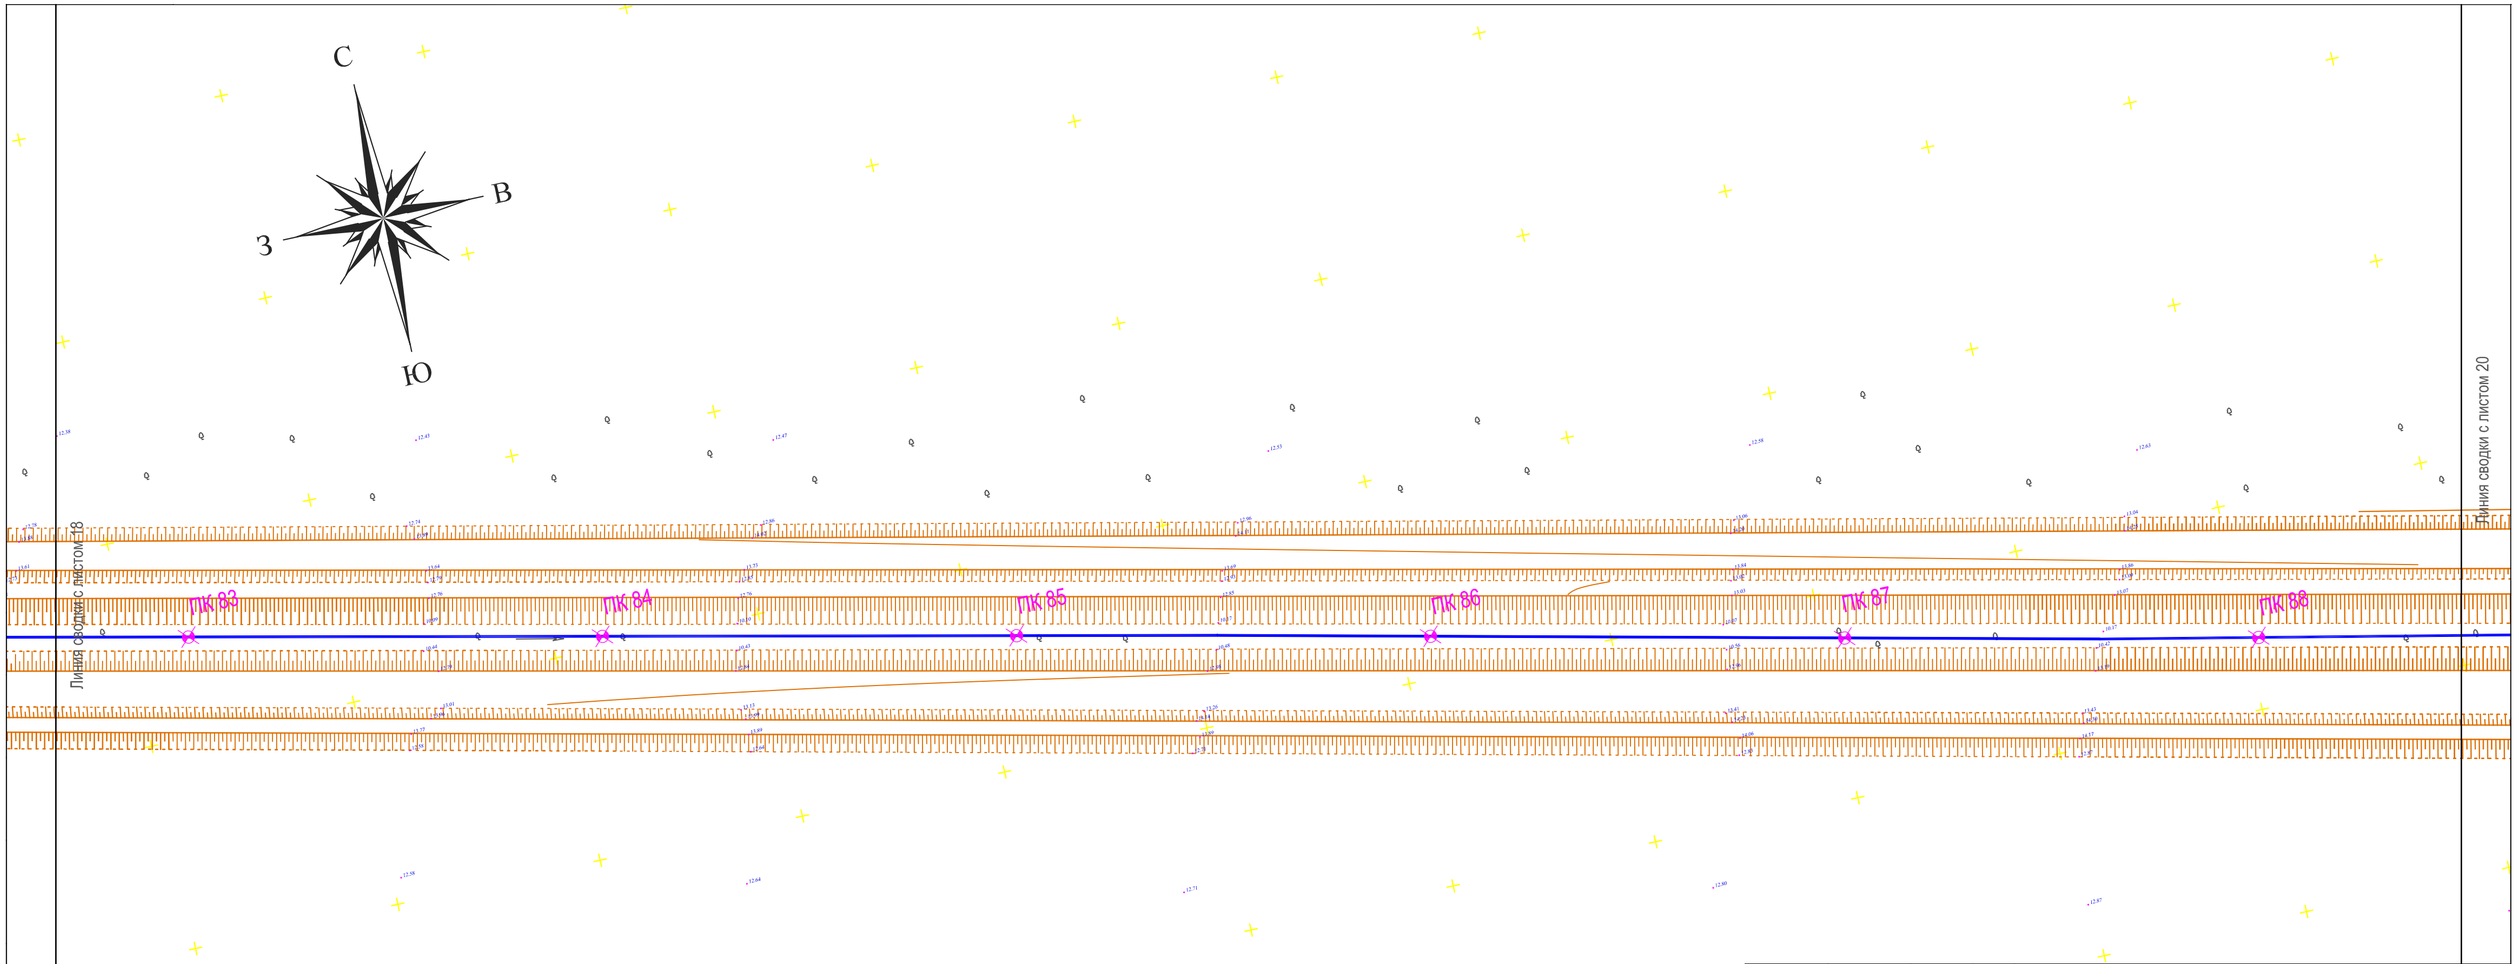

						№2018/94 - ОРС
						Реконструкция канала Солянка-Азнабай-Тайпак с водозабором из Акжаикского водохранилища Акжаикского района ЗКО
Изм.	Кол.уч.	Лист	№док.	Подпись	Дата	
ГИП		Амидов Б.				Канал Солянка-Азнабай-Тайпак
Гл.констр.		Ахметова Х.				Стадия: РП; Лист: 27; Листов:
Исполнил		Аспанов О.				
Н.контр.		Ахметова Х.				План канала Солянка-Азнабай-Тайпак с ПК 83 по ПК 88. М 1:1000
						ТОО «Синтез» Шымкент 2018 г.

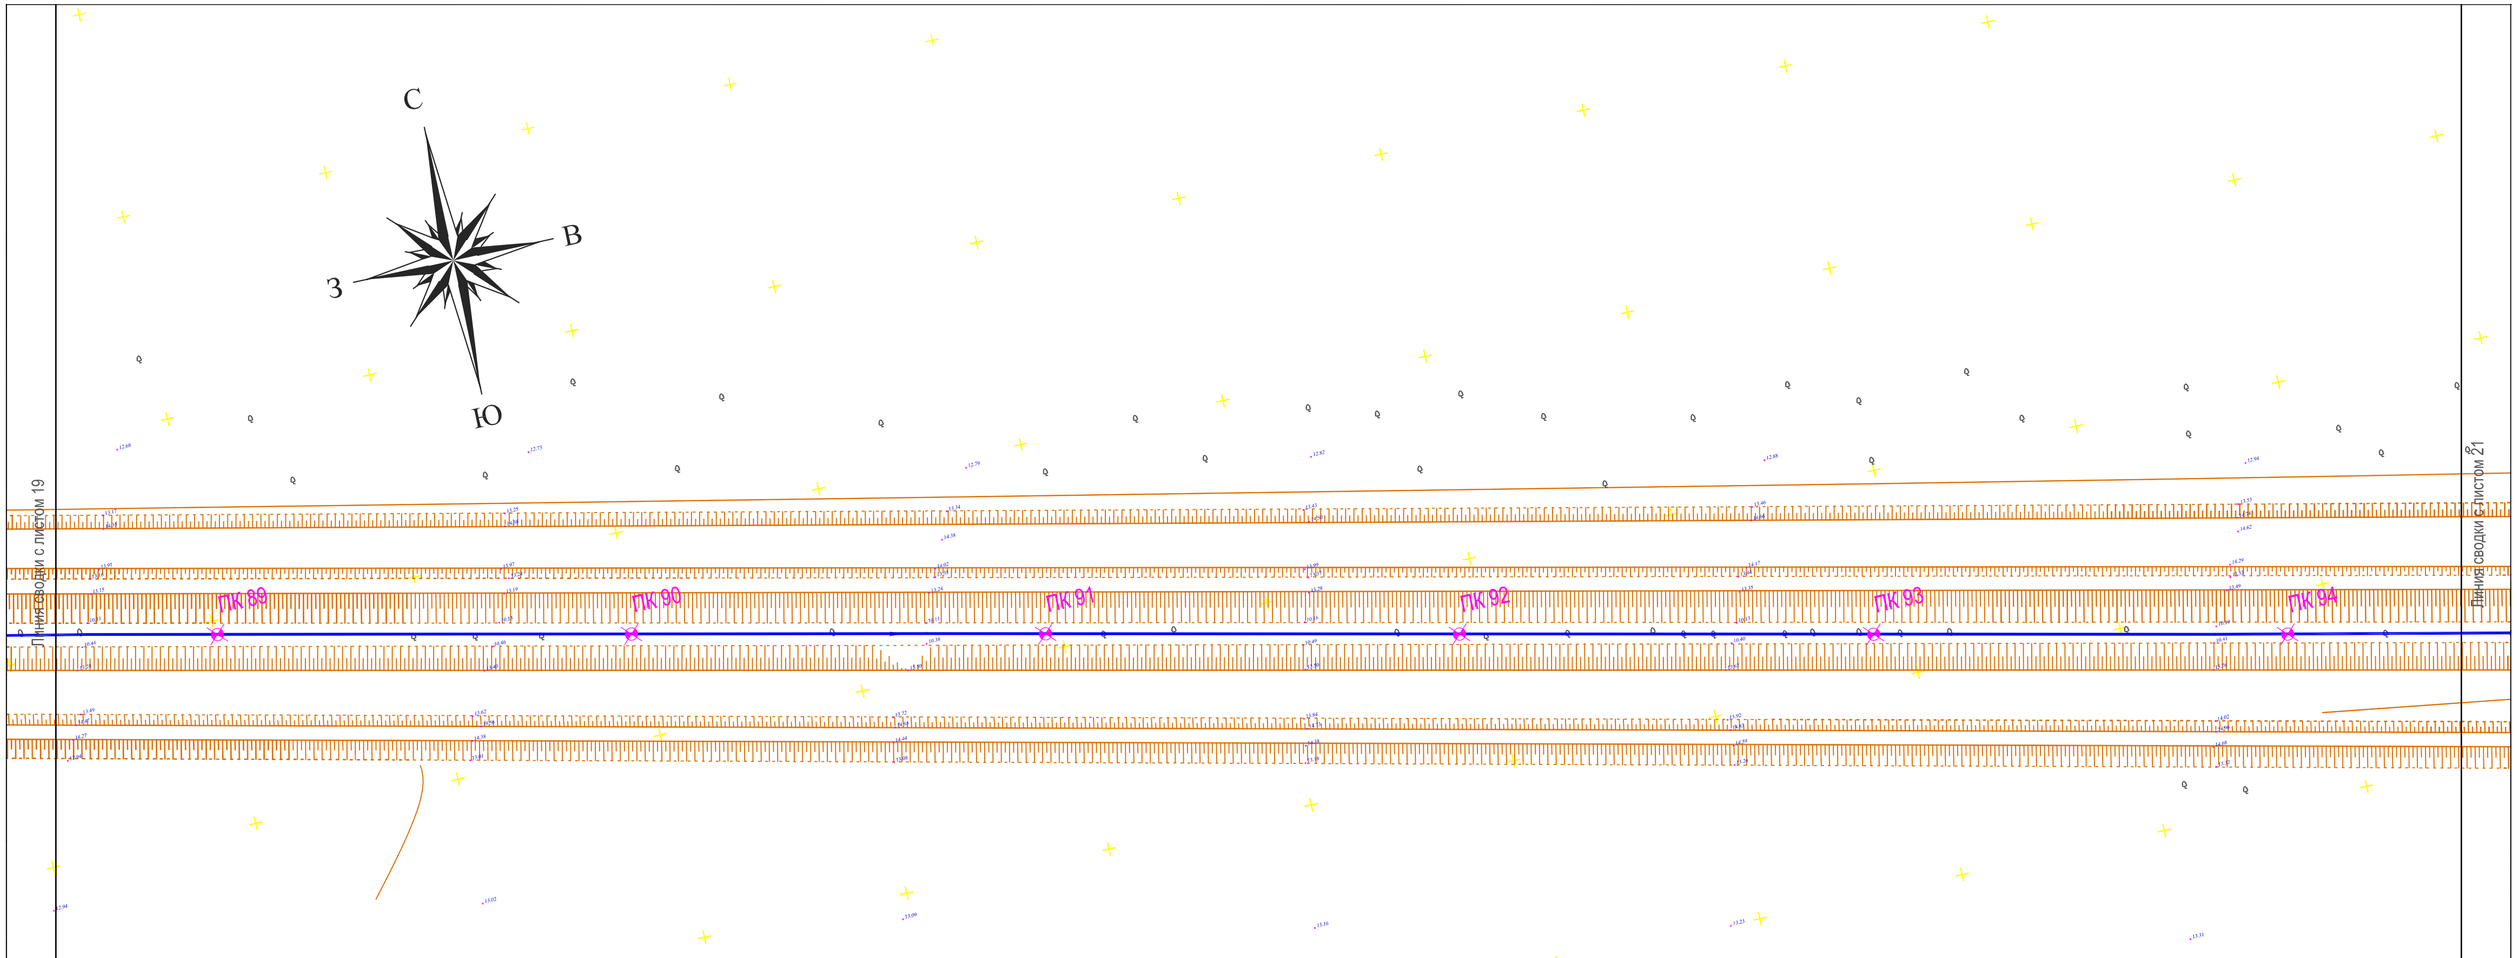

Изм.	Кол.уч.	Лист	№док.	Подпись	Дата
ГИП		Амидов Б.			
Гл.констр.		Ахметова Х.			
Исполнил		Аспанов О.			
Н.контр.		Ахметова Х.			

№2018/94 - ОРС

Реконструкция канала Солянка-Азнабай-Тайпак с водозабором из Акжаикского водохранилища Акжаикского района ЗКО

Канал Солянка-Азнабай-Тайпак

Стадия	Лист	Листов
РП	28	

План канала Солянка-Азнабай-Тайпак с ПК 89 по ПК 94. М 1:1000

ТОО «Синтез» Шымкент 2018 г.

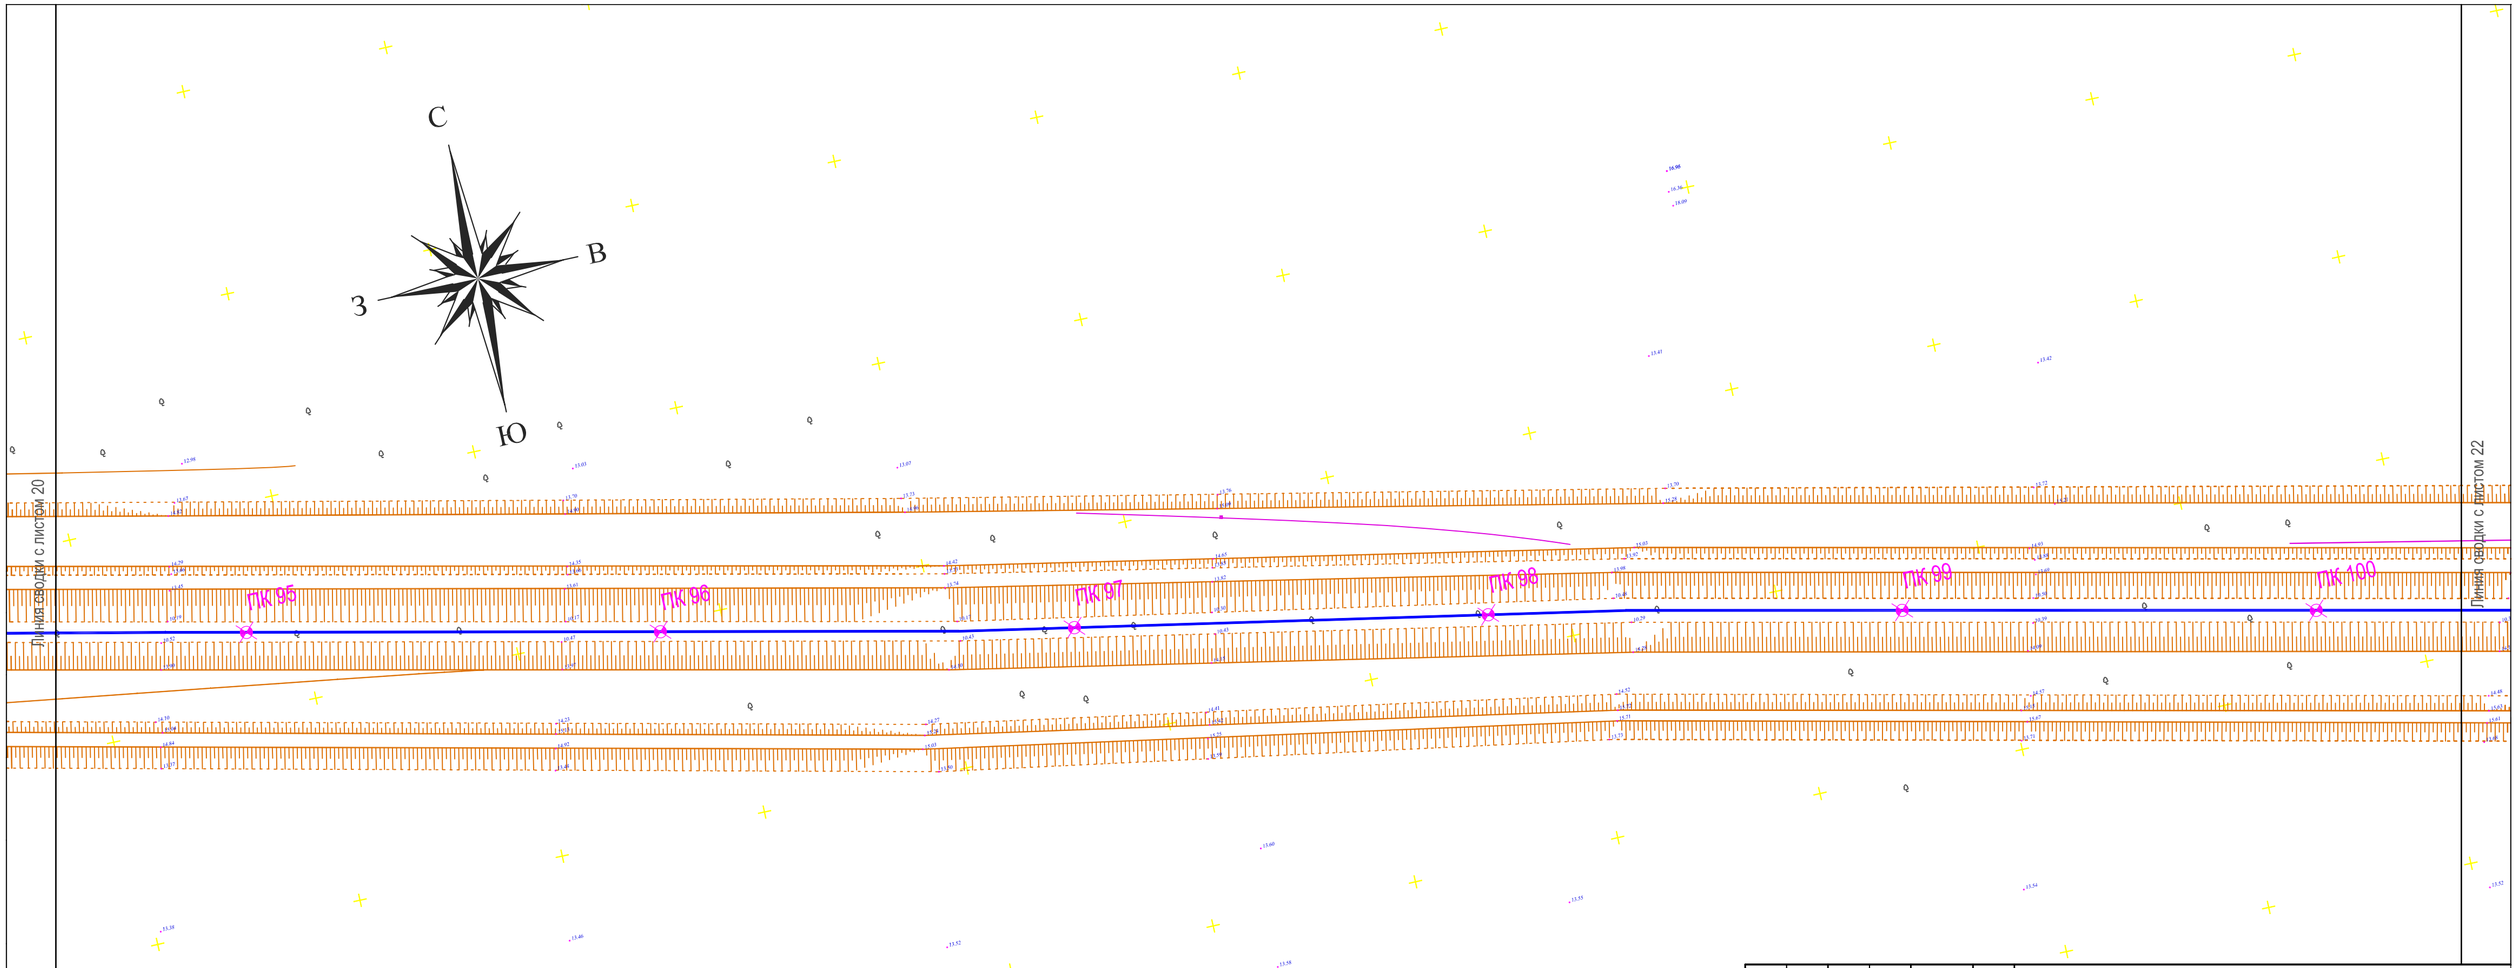

Изм.	Кол.уч.	Лист	№док.	Подпись	Дата
ГИП		Амидов Б.			
Гл.констр.		Ахметова Х.			
Исполнил		Аспанов О.			
Н.контр.		Ахметова Х.			

№2018/94 - ОРС

Реконструкция канала Солянка-Азнабай-Тайпақ с водозабором из Акжаикского водохранилища Акжаикского района ЗКО

Канал Солянка-Азнабай-Тайпак

Стадия	Лист	Листов
РП	29	

План канала Солянка-Азнабай-Тайпак с ПК 95 по ПК 100. М 1:1000

ТОО «Синтез» Шымкент 2018 г.

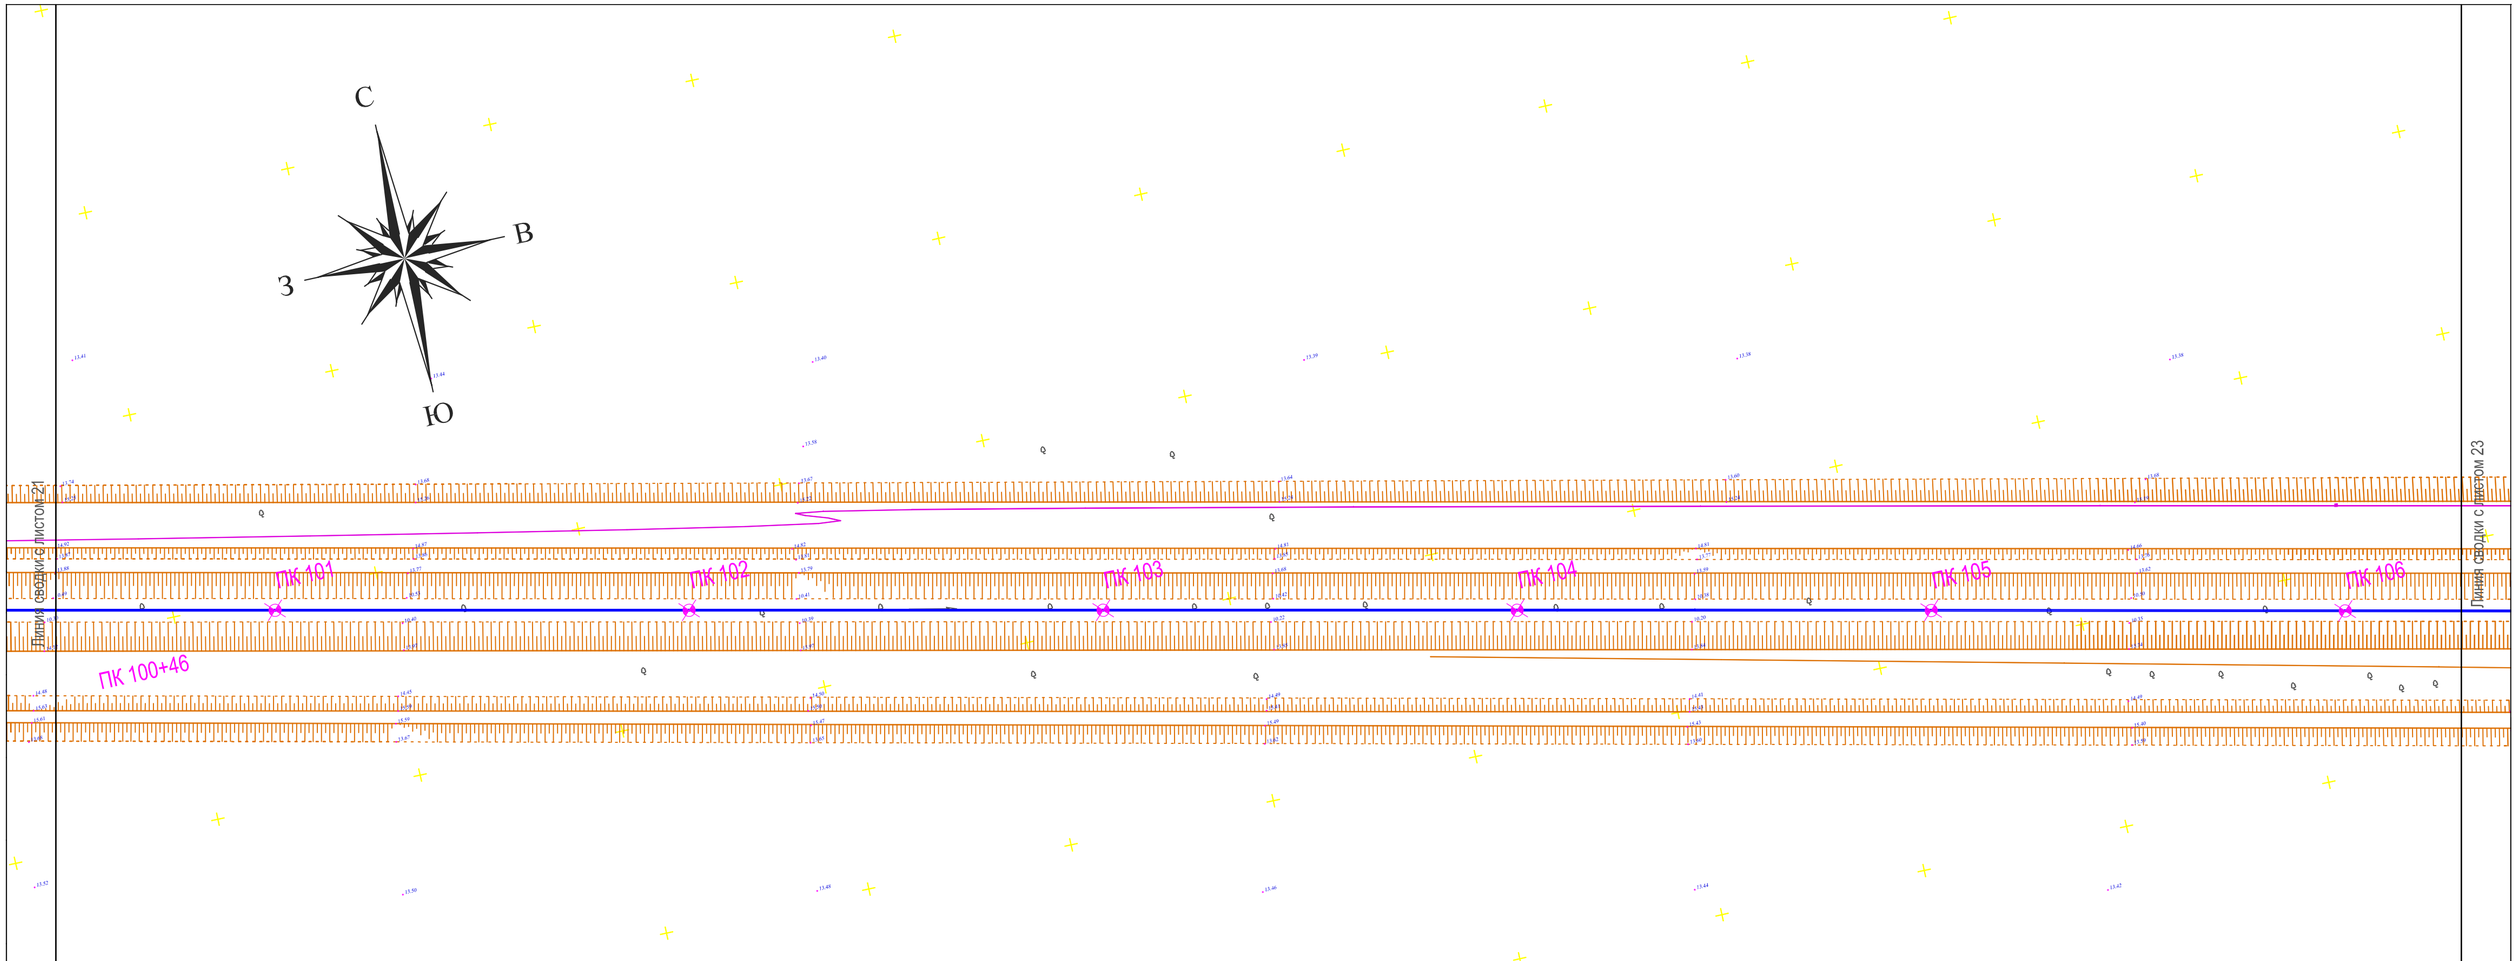

Изм.	Кол.уч.	Лист	№док.	Подпись	Дата
ГИП		Амидов Б.			
Гл.констр.		Ахметова Х.			
Исполнил		Аспанов О.			
Н.контр.		Ахметова Х.			

№2018/94 - ОРС

Реконструкция канала Солянка-Азнабай-Тайпак с водозабором из Акжаикского водохранилища Акжаикского района ЗКО

Канал Солянка-Азнабай-Тайпак

Стадия	Лист	Листов
РП	30	

План канала Солянка-Азнабай-Тайпак с ПК 101 по ПК 106. М 1:1000

ТОО «Синтез» Шымкент 2018 г.

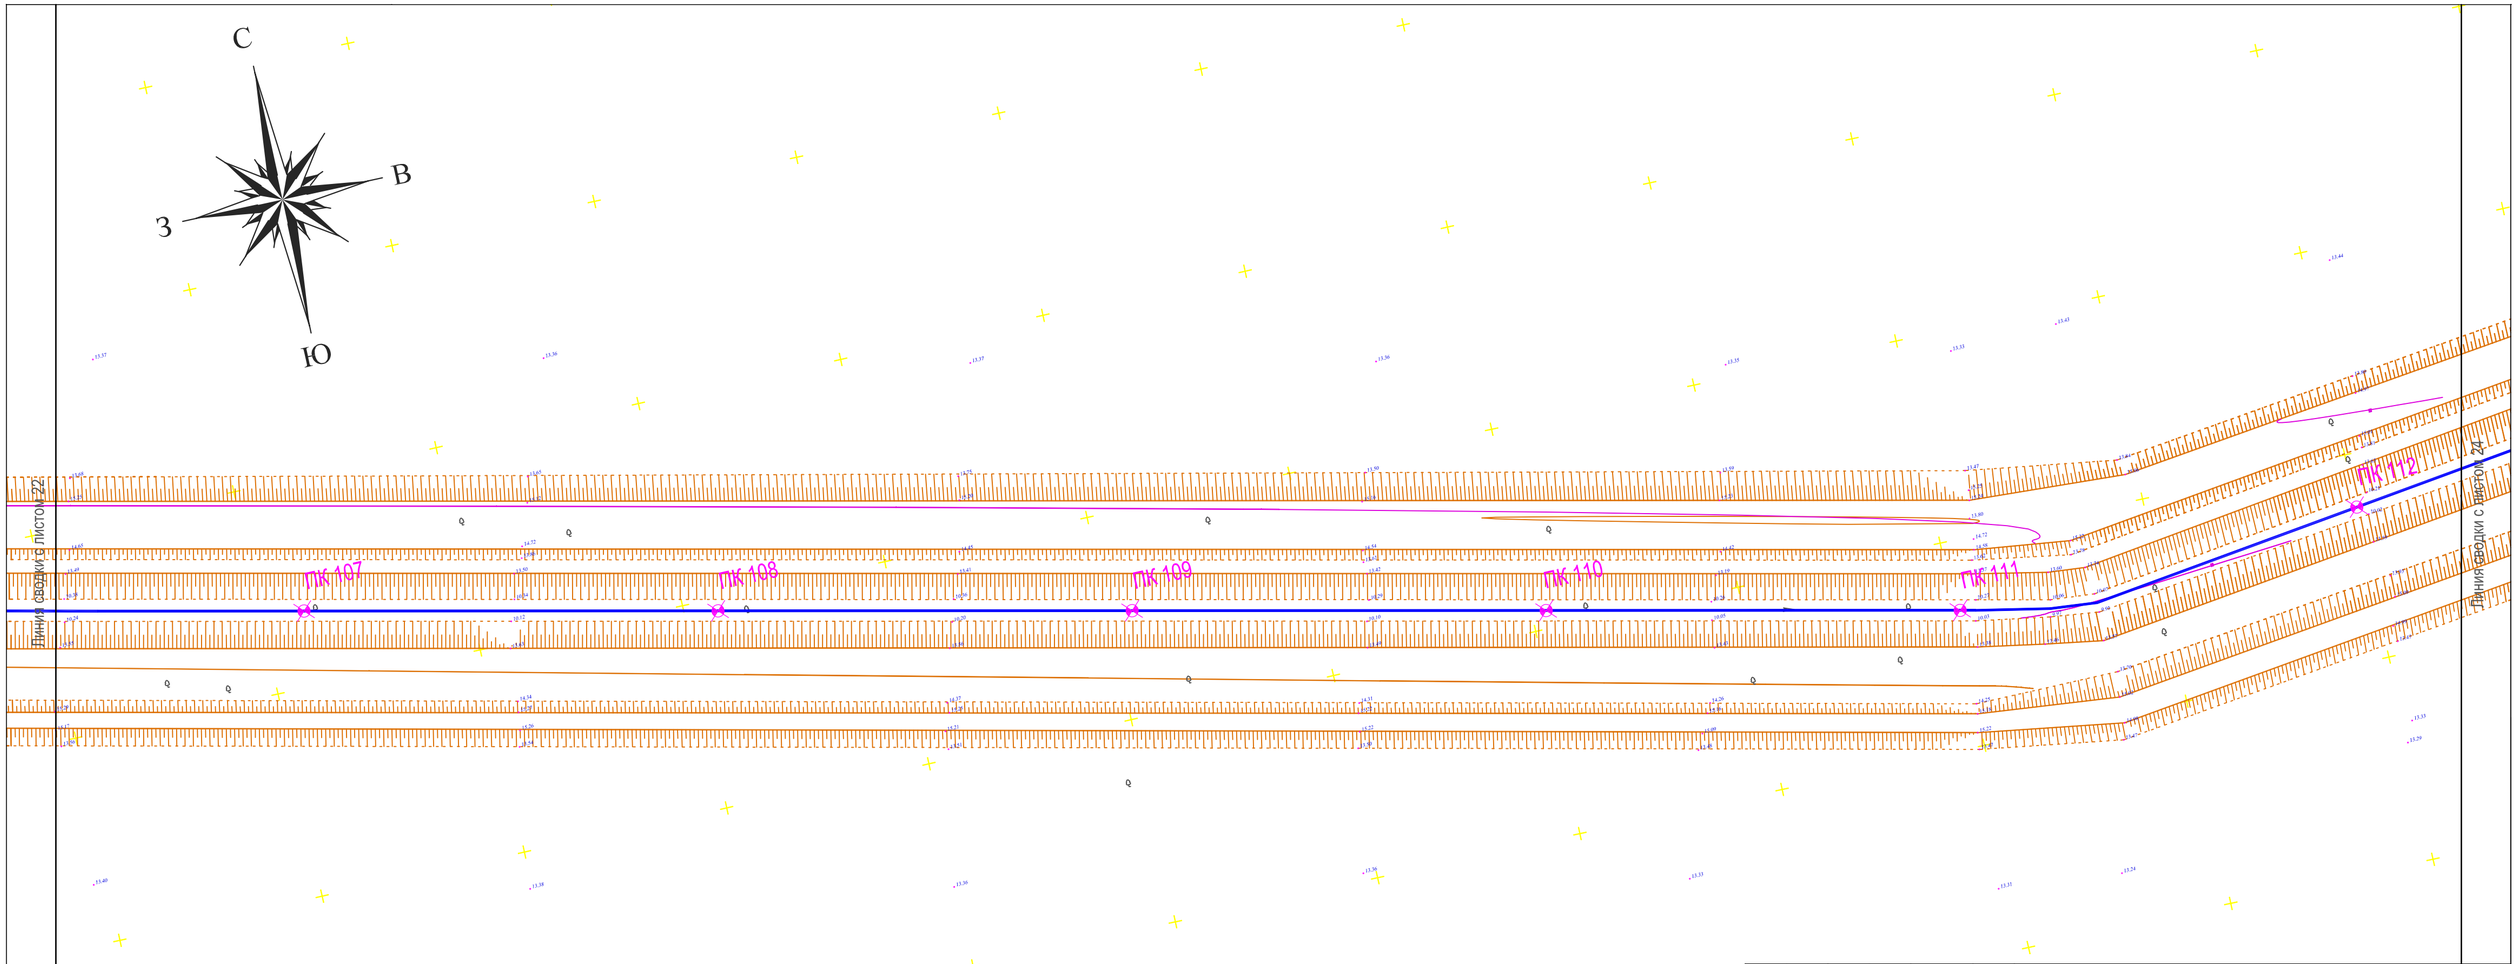

Изм.	Кол.уч.	Лист	№док.	Подпись	Дата
ГИП		Амидов Б.			
Гл.констр.		Ахметова Х.			
Исполнил		Аспанов О.			
Н.контр.		Ахметова Х.			

№2018/94 - ОРС

Реконструкция канала Солянка-Азнабай-Тайпақ с водозабором из Акжаикского водохранилища Акжаикского района ЗКО

Канал Солянка-Азнабай-Тайпақ

Стадия	Лист	Листов
РП	31	

План канала Солянка-Азнабай-Тайпақ с ПК 107 по ПК 112. М 1:1000

ТОО «Синтез» Шымкент 2018 г.

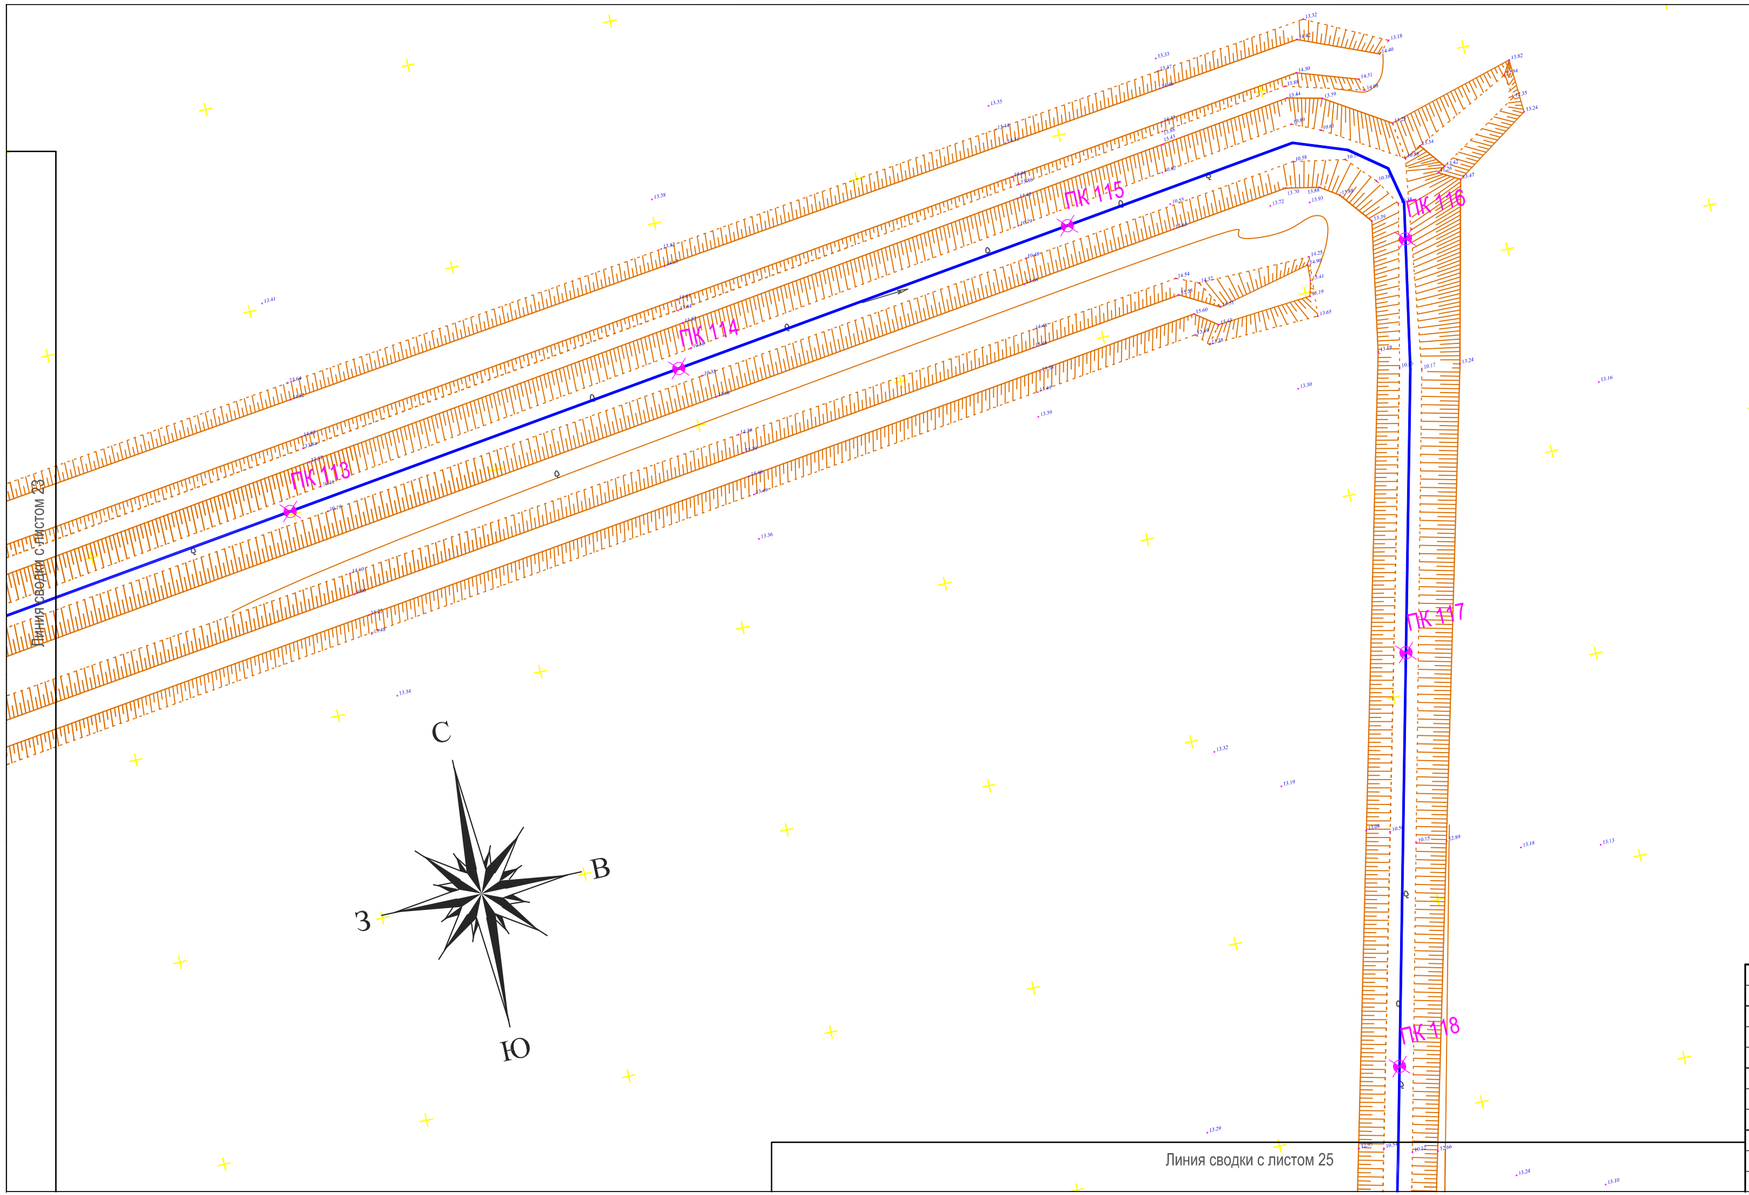

Изм.	Кол.уч.	Лист	№док.	Подпись	Дата
ГИП		Амидов Б.			
Гл.констр.		Ахметова Х.			
Исполнил		Аспанов О.			
Н.контр.		Ахметова Х.			

№2018/94 - ОРС

Реконструкция канала Солянка-Азнабай-Тайпак с водозабором из Акжаикского водохранилища Акжаикского района ЗКО

Канал Солянка-Азнабай-Тайпак

Стадия	Лист	Листов
РП	32	

План канала Солянка-Азнабай-Тайпак с ПК 113 по ПК 118. М 1:1000

ТОО «Синтез» Шымкент 2018 г.

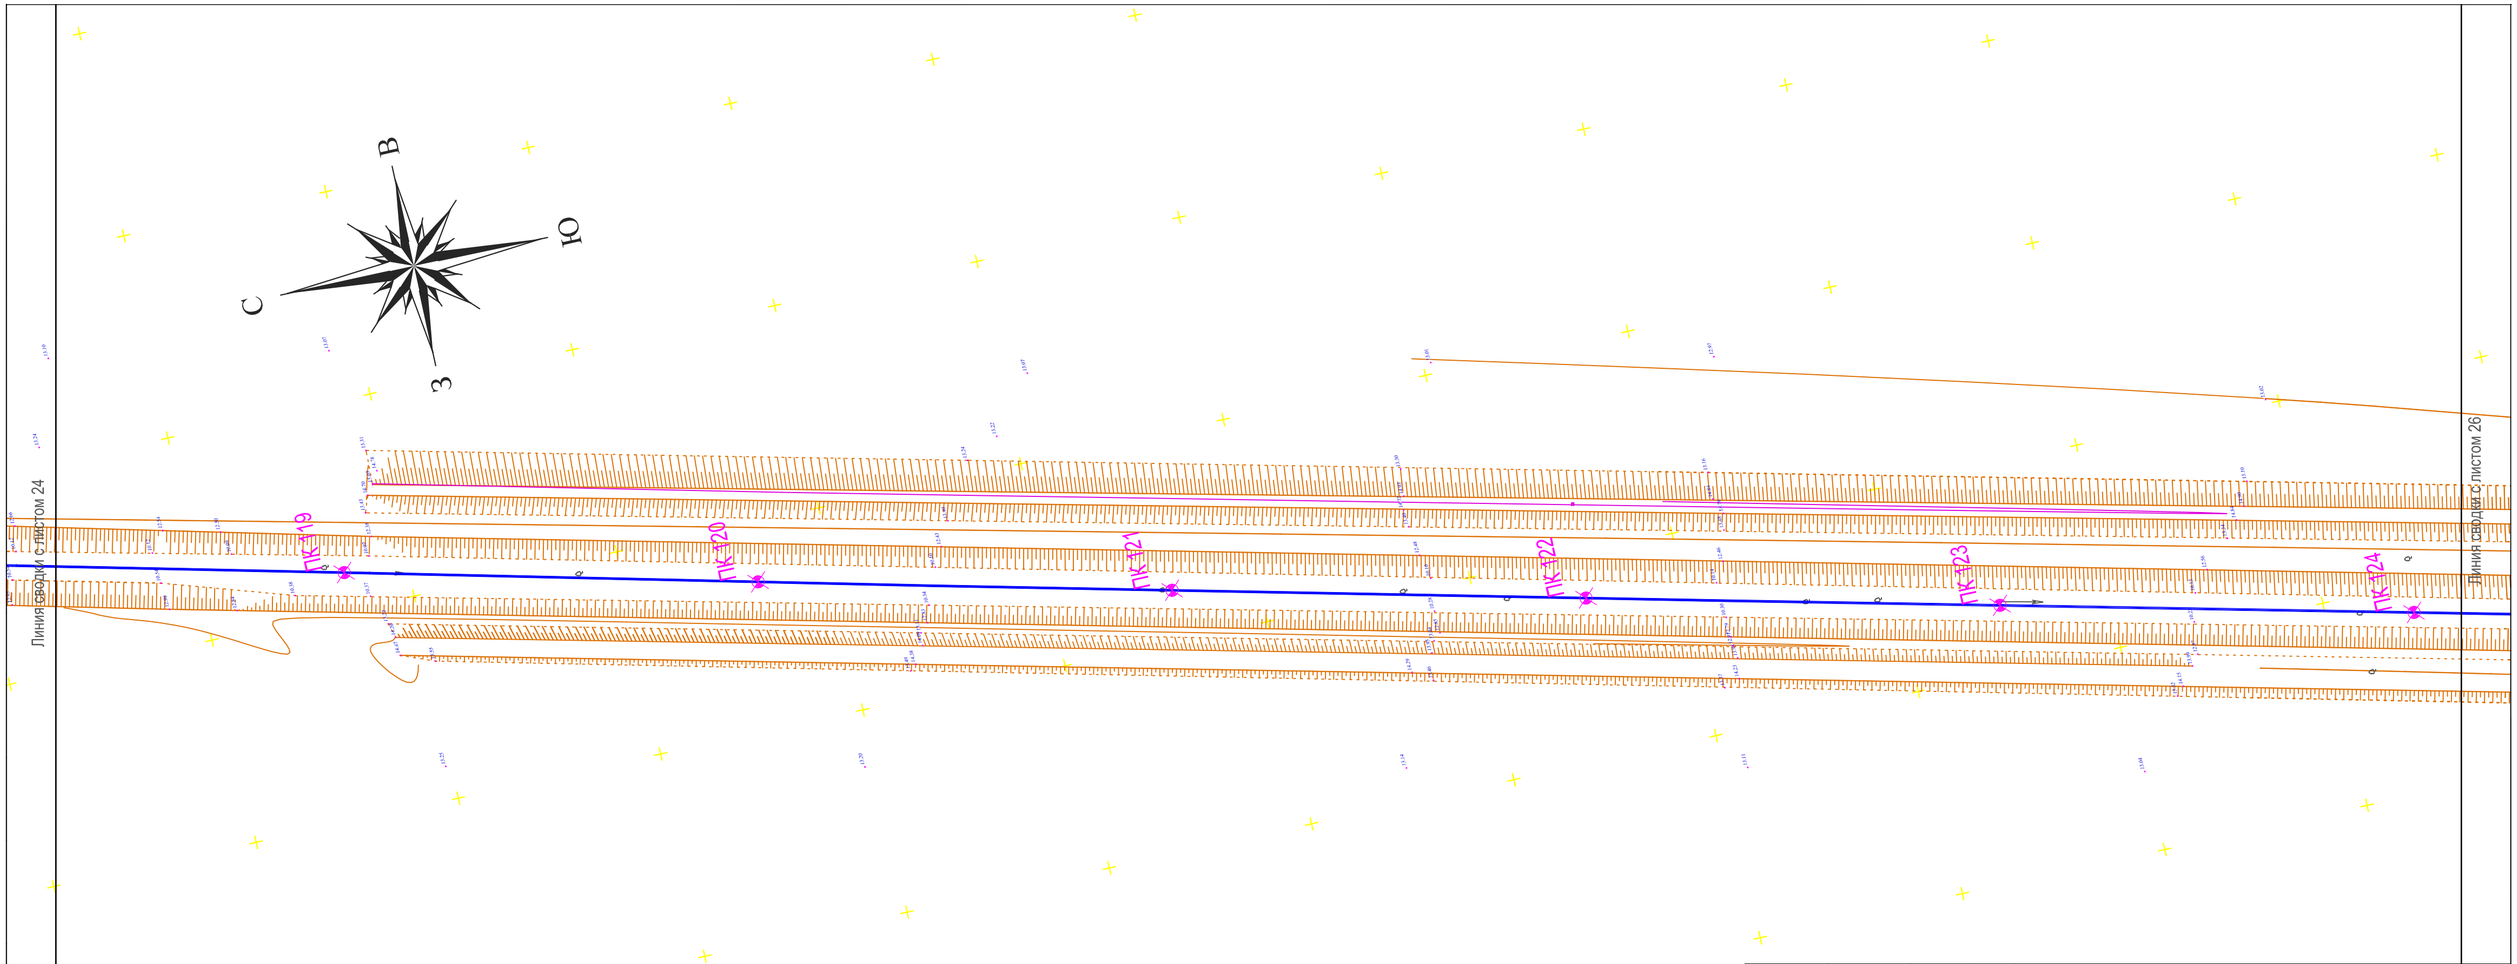

Изм.	Кол.уч.	Лист	№док.	Подпись	Дата
ГИП		Амидов Б.			
Гл.констр.		Ахметова Х.			
Исполнил		Аспанов О.			
Н.контр.		Ахметова Х.			

№2018/94 - ОРС

Реконструкция канала Солянка-Азнабай-Тайпак с водозабором из Акжаикского водохранилища Акжаикского района ЗКО

Канал Солянка-Азнабай-Тайпак

Стадия	Лист	Листов
РП	33	

План канала Солянка-Азнабай-Тайпак с ПК 119 по ПК 124. М 1:1000

ТОО «Синтез» Шымкент 2018 г.

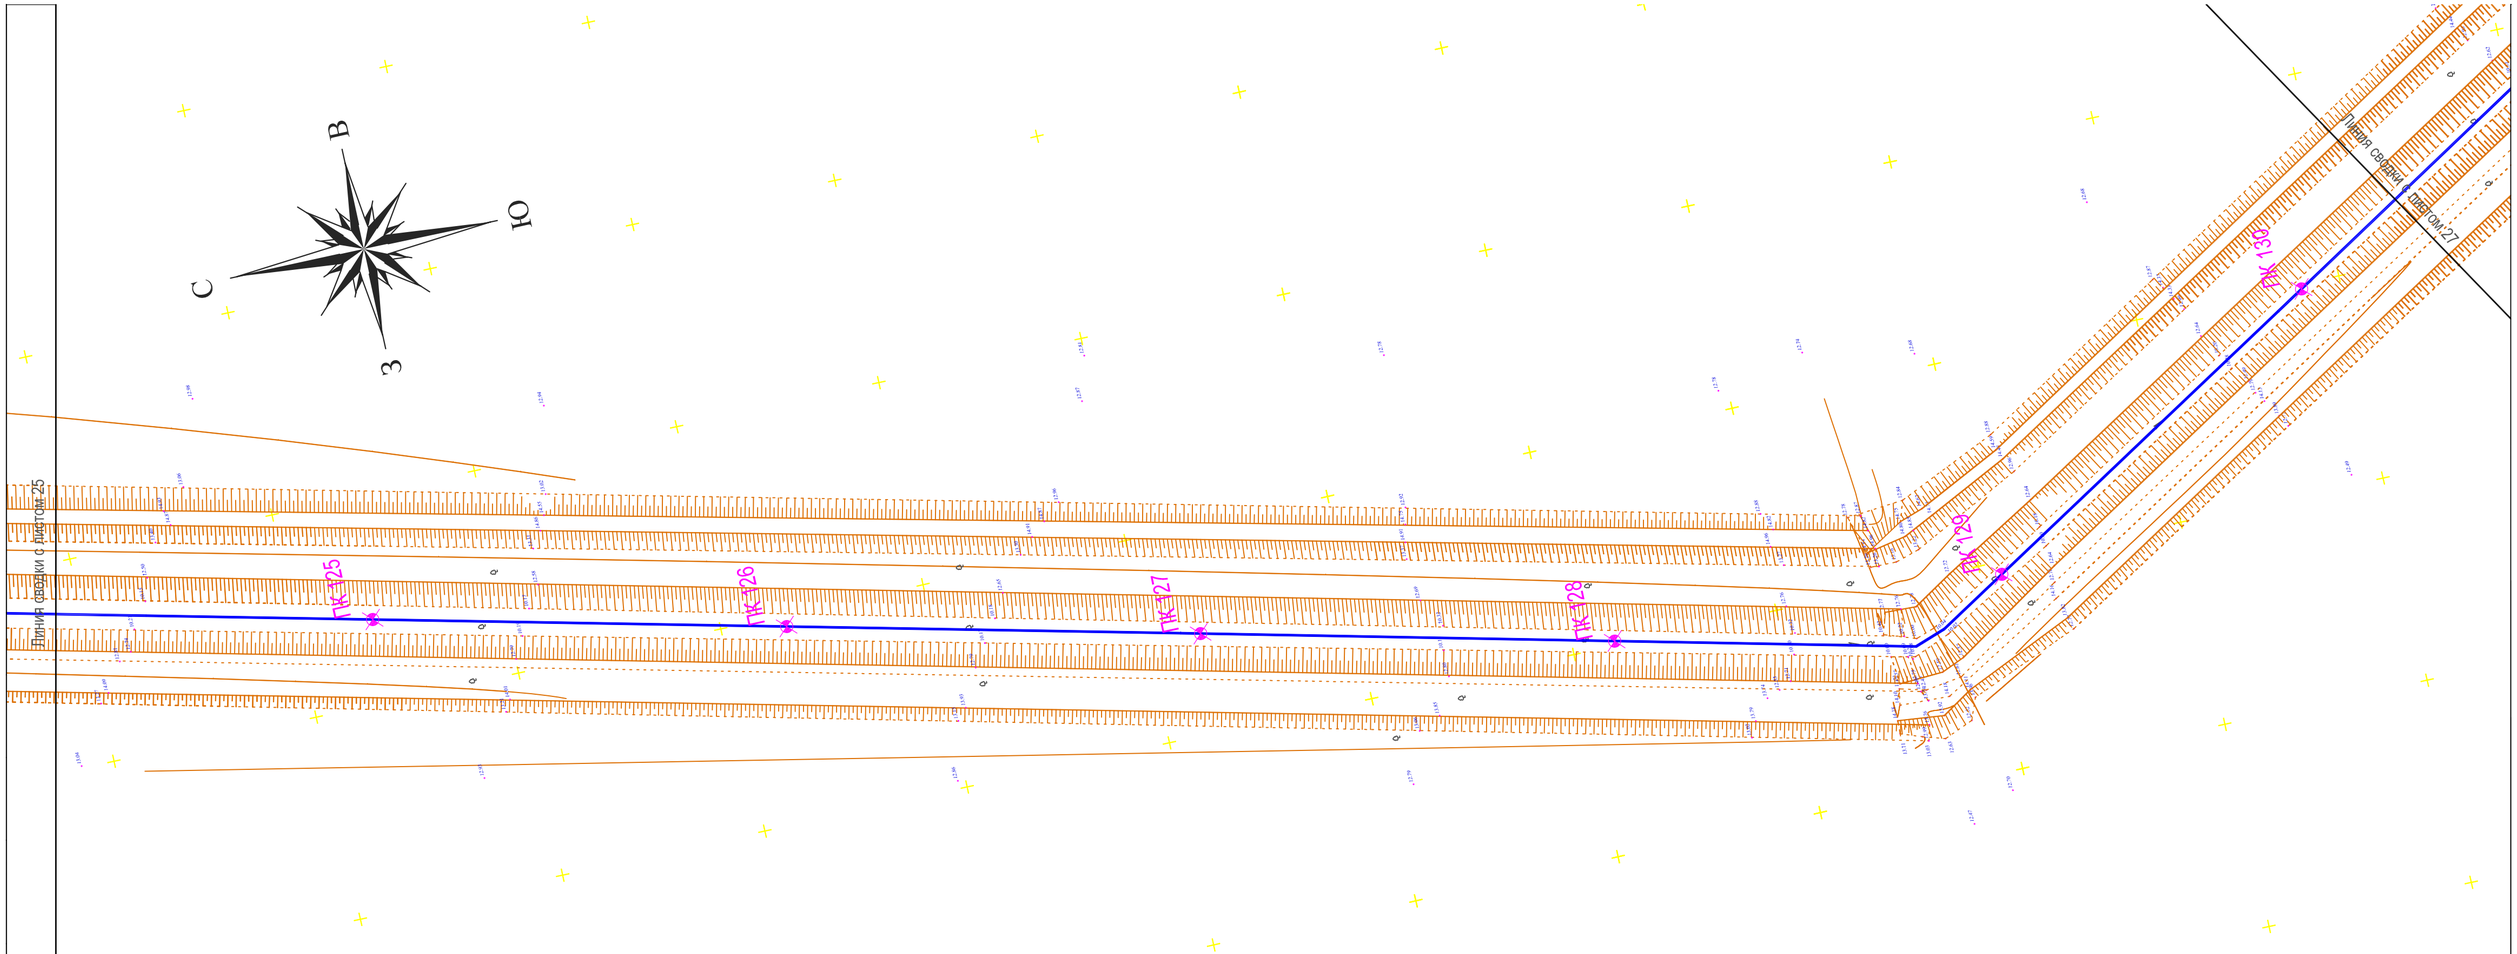

Изм.	Кол.уч.	Лист	№док.	Подпись	Дата
ГИП		Амидов Б.			
Гл.констр.		Ахметова Х.			
Исполнил		Аспанов О.			
Н.контр.		Ахметова Х.			

№2018/94 - ОРС

Реконструкция канала Солянка-Азнабай-Тайпак с водозабором из Акжаикского водохранилища Акжаикского района ЗКО

Канал Солянка-Азнабай-Тайпак

Стадия	Лист	Листов
РП	34	

План канала Солянка-Азнабай-Тайпак с ПК 125 по ПК 130. М 1:1000

ТОО «Синтез» Шымкент 2018 г.

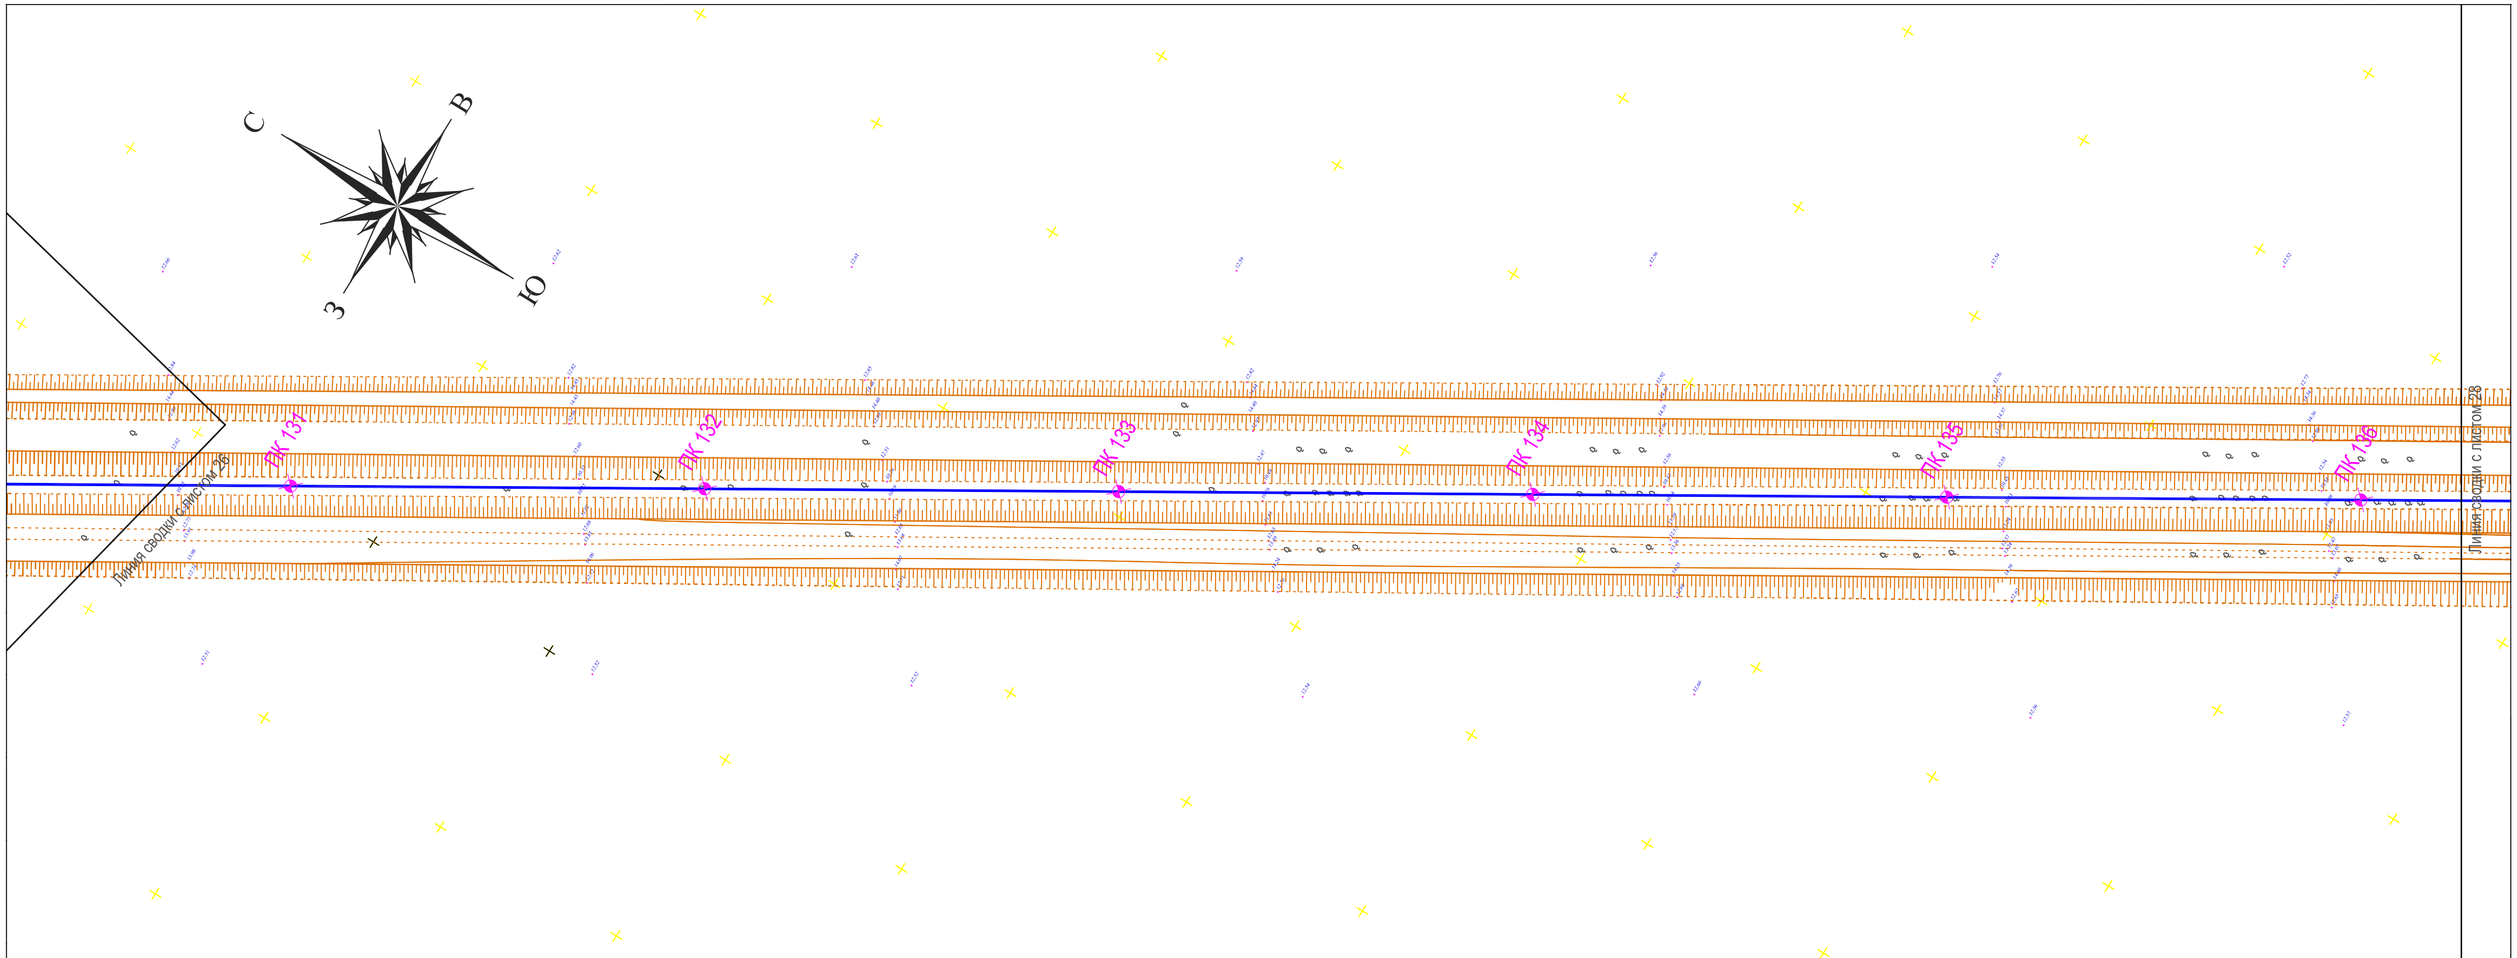

Изм.	Кол.уч.	Лист	№док.	Подпись	Дата
ГИП		Амидов Б.			
Гл.констр.		Ахметова Х.			
Исполнил		Аспанов О.			
Н.контр.		Ахметова Х.			

№2018/94 - ОРС

Реконструкция канала Солянка-Азнабай-Тайпақ с водозабором из Акжаикского водохранилища Акжаикского района ЗКО

Канал Солянка-Азнабай-Тайпақ

Стадия	Лист	Листов
РП	35	

План канала Солянка-Азнабай-Тайпақ с ПК 131 по ПК 136. М 1:1000

ТОО «Синтез» Шымкент 2018 г.

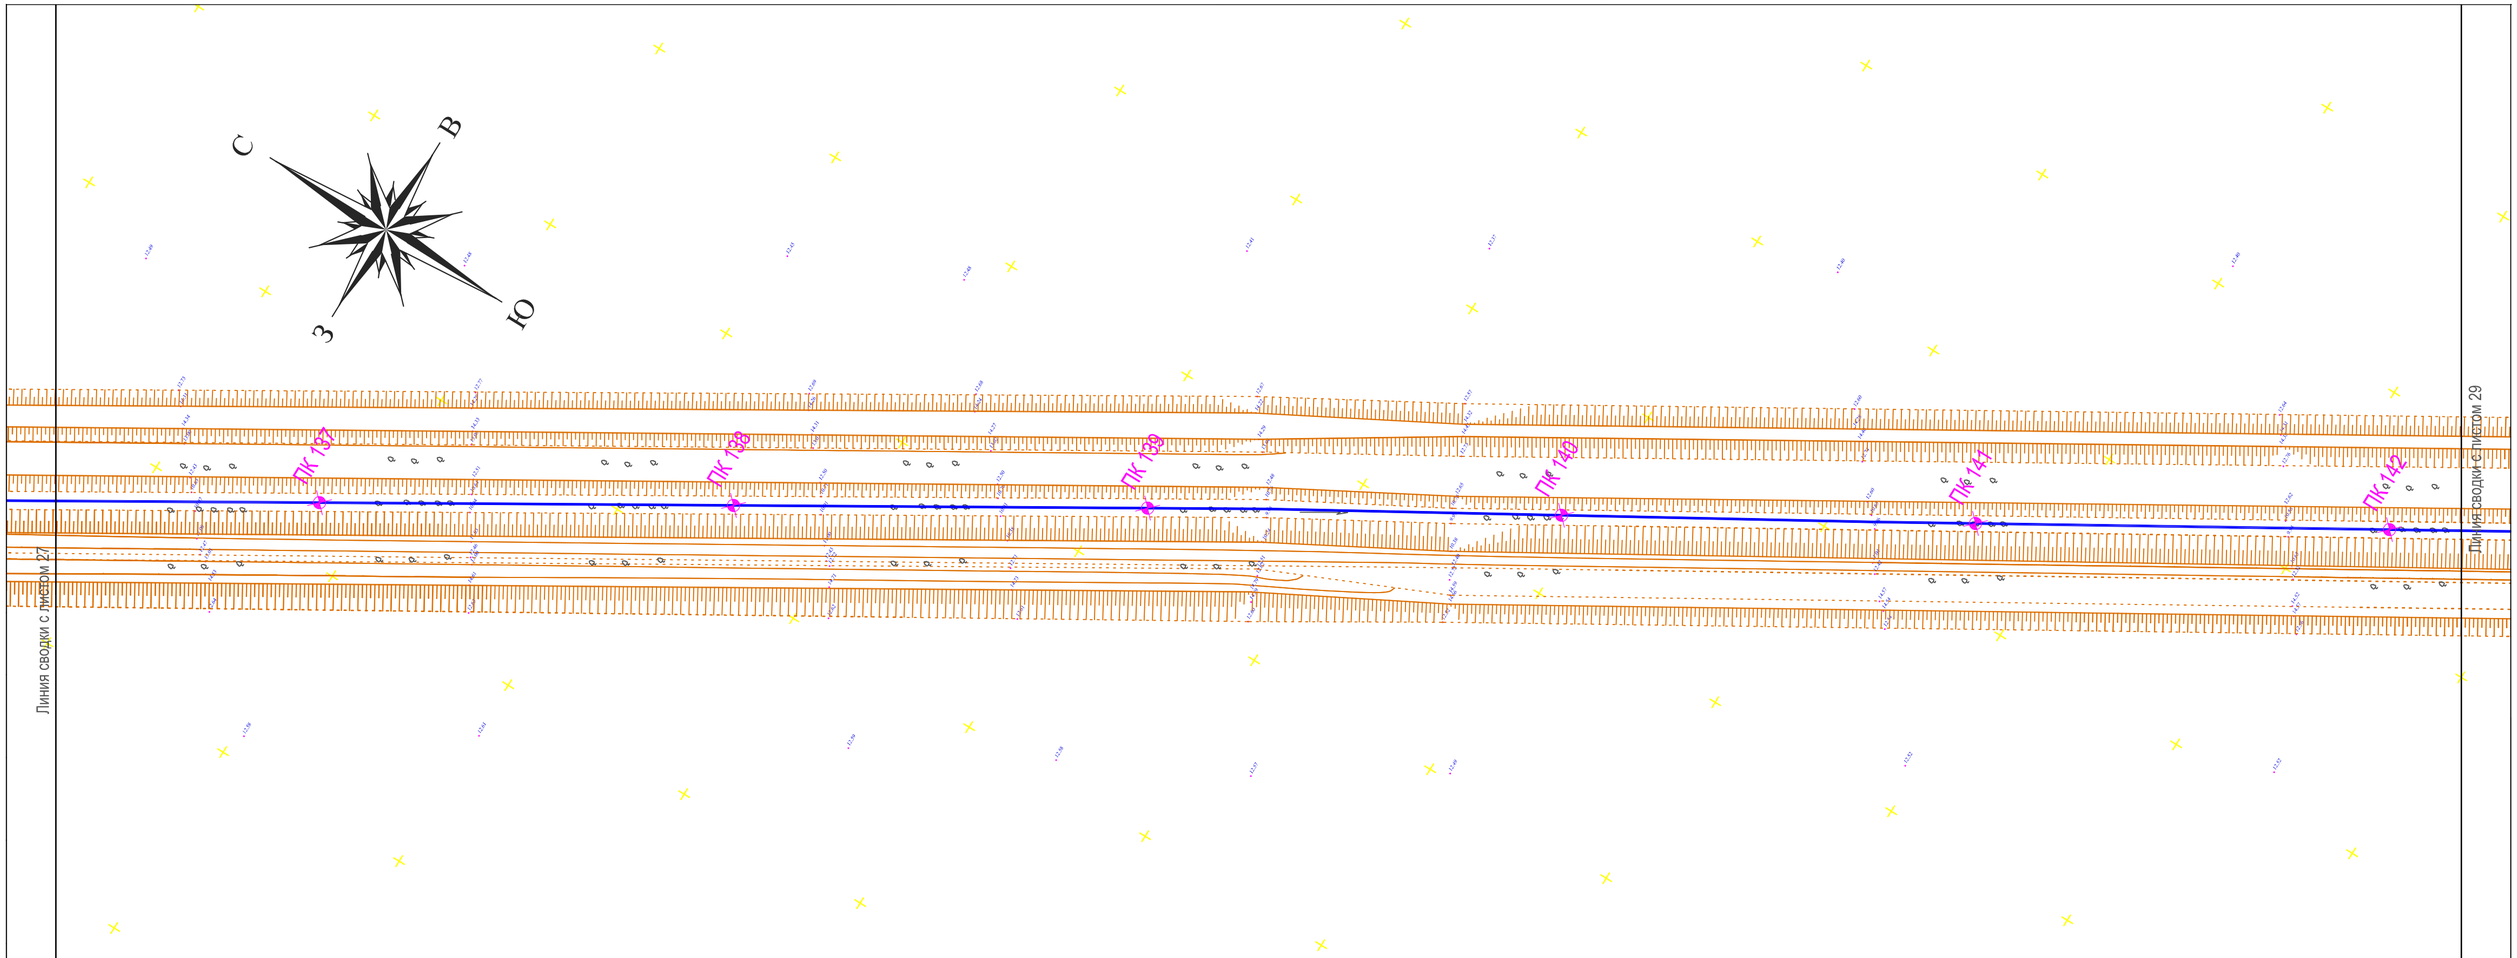

Изм.	Кол.уч.	Лист	№док.	Подпись	Дата
ГИП		Амидов Б.			
Гл.констр.		Ахметова Х.			
Исполнил		Аспанов О.			
Н.контр.		Ахметова Х.			

№2018/94 - ОРС

Реконструкция канала Солянка-Азнабай-Тайпақ с водозабором из Акжаикского водохранилища Акжаикского района ЗКО

Канал Солянка-Азнабай-Тайпақ

Стадия	Лист	Листов
РП	36	

План канала Солянка-Азнабай-Тайпақ с ПК 137 по ПК 142. М 1:1000

ТОО «Синтез» Шымкент 2018 г.

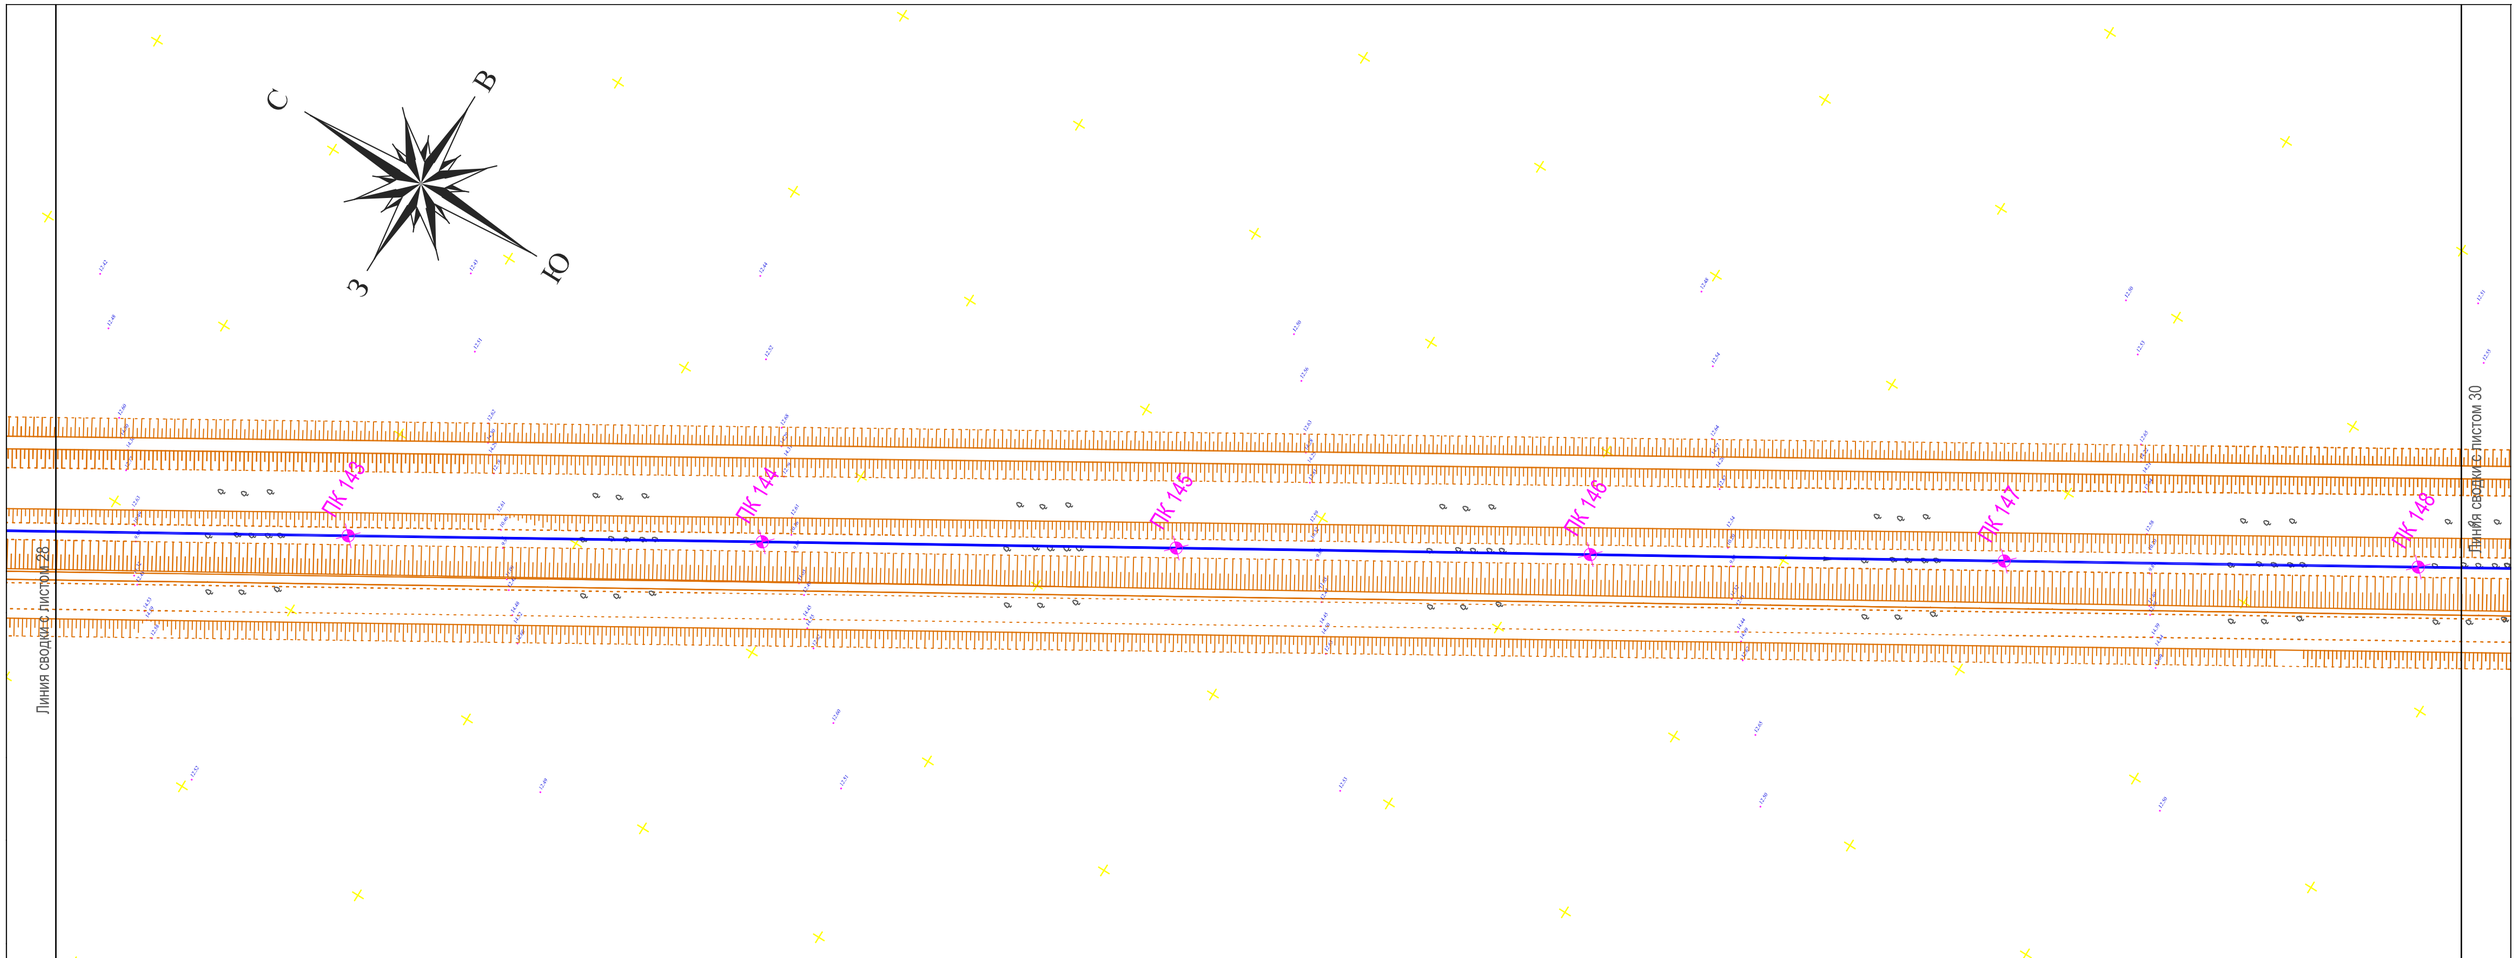

Изм.	Кол.уч.	Лист	№док.	Подпись	Дата
ГИП		Амидов Б.			
Гл.констр.		Ахметова Х.			
Исполнил		Аспанов О.			
Н.контр.		Ахметова Х.			

№2018/94 - ОРС

Реконструкция канала Солянка-Азнабай-Тайпак с водозабором из Акжаикского водохранилища Акжаикского района ЗКО

Канал Солянка-Азнабай-Тайпак

Стадия	Лист	Листов
РП	37	

План канала Солянка-Азнабай-Тайпак с ПК 143 по ПК 148. М 1:1000

ТОО «Синтез» Шымкент 2018 г.

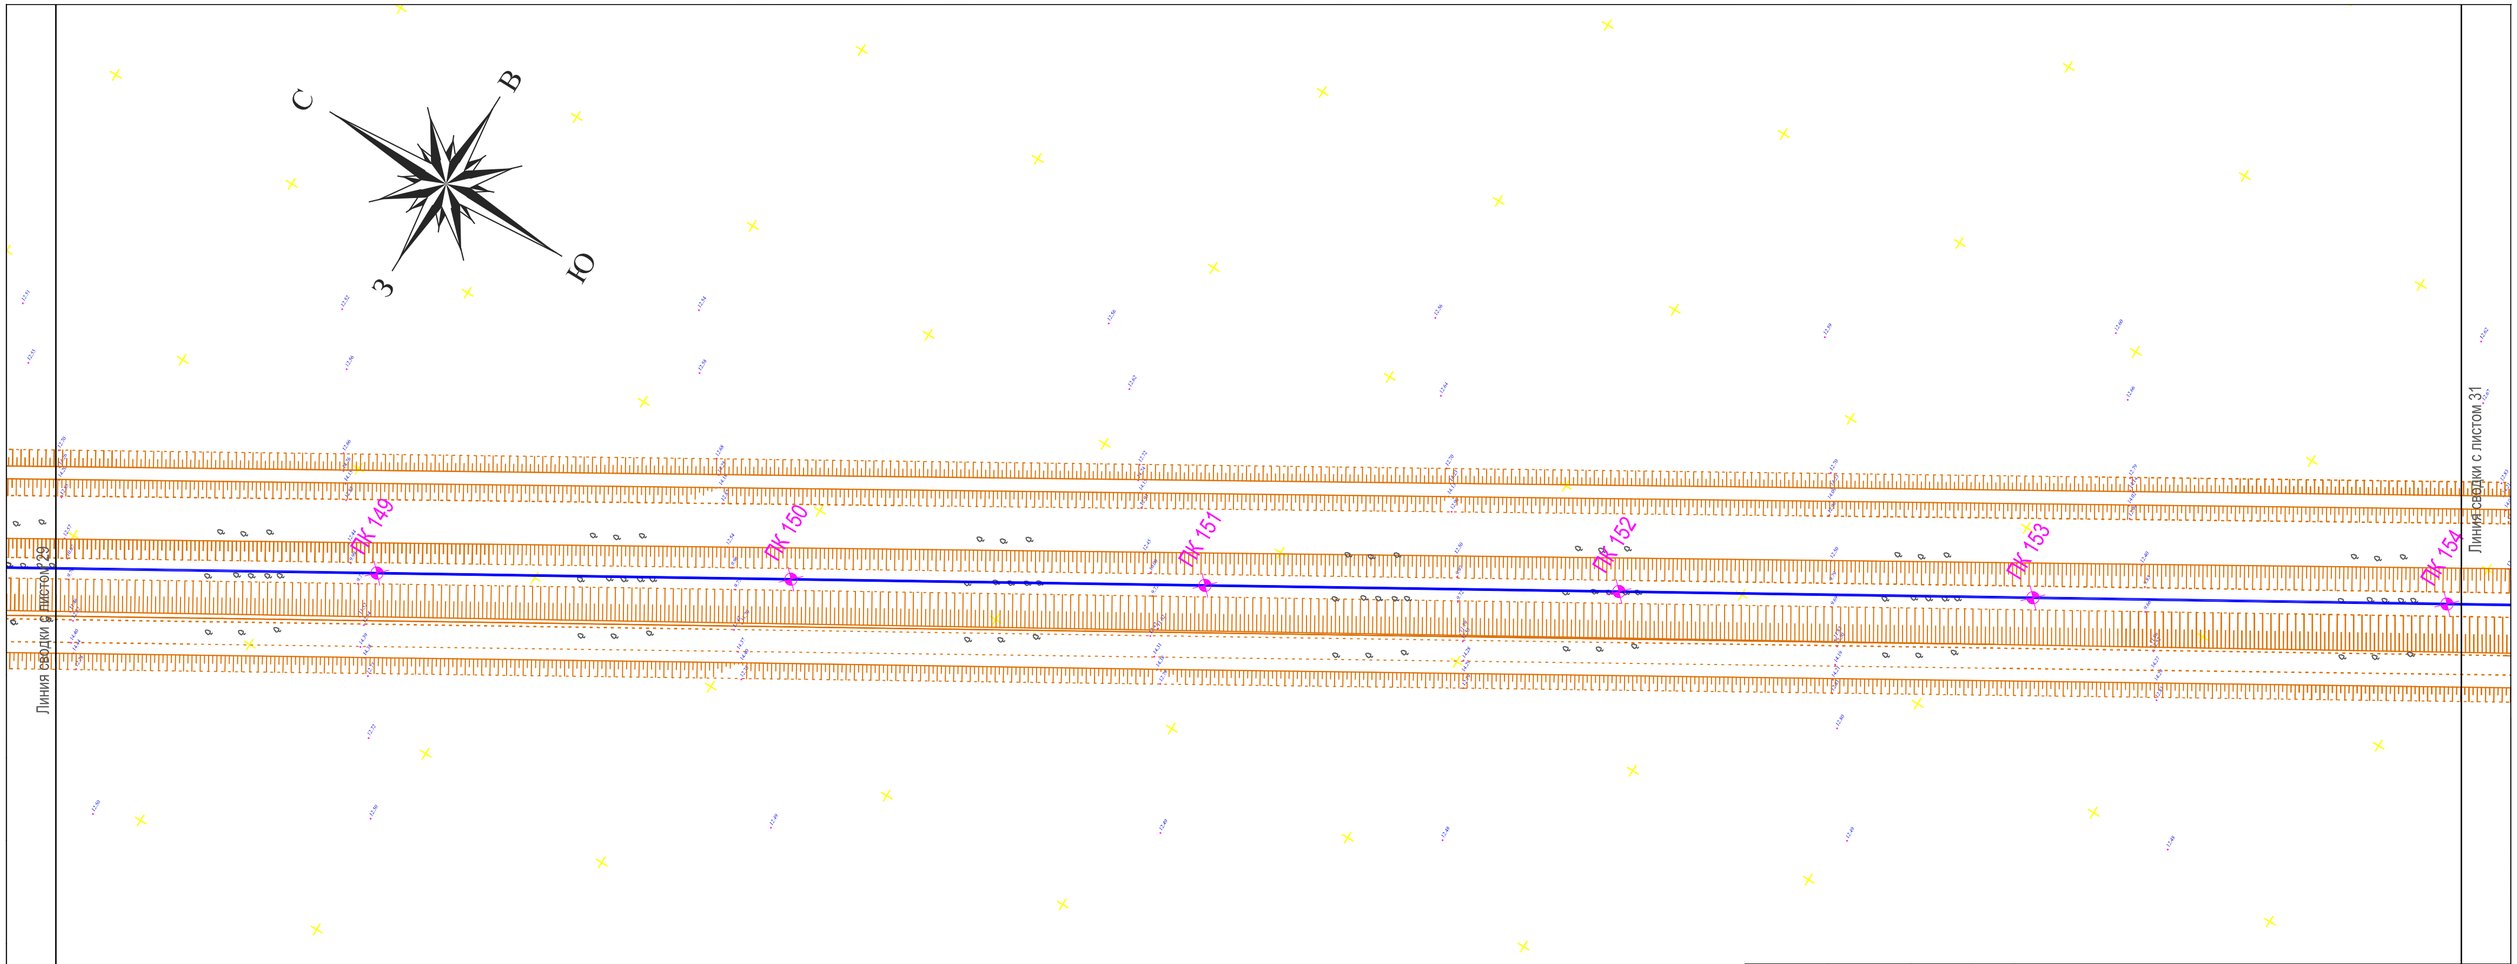

Изм.	Кол.уч.	Лист	№док.	Подпись	Дата
ГИП		Амидов Б.			
Гл.констр.		Ахметова Х.			
Исполнил		Аспанов О.			
Н.контр.		Ахметова Х.			

№2018/94 - ОРС

Реконструкция канала Солянка-Азнабай-Тайпак с водозабором из Акжаикского водохранилища Акжаикского района ЗКО

Канал Солянка-Азнабай-Тайпак

Стадия	Лист	Листов
РП	38	

План канала Солянка-Азнабай-Тайпак с ПК 149 по ПК 154. М 1:1000

ТОО «Синтез» Шымкент 2018 г.

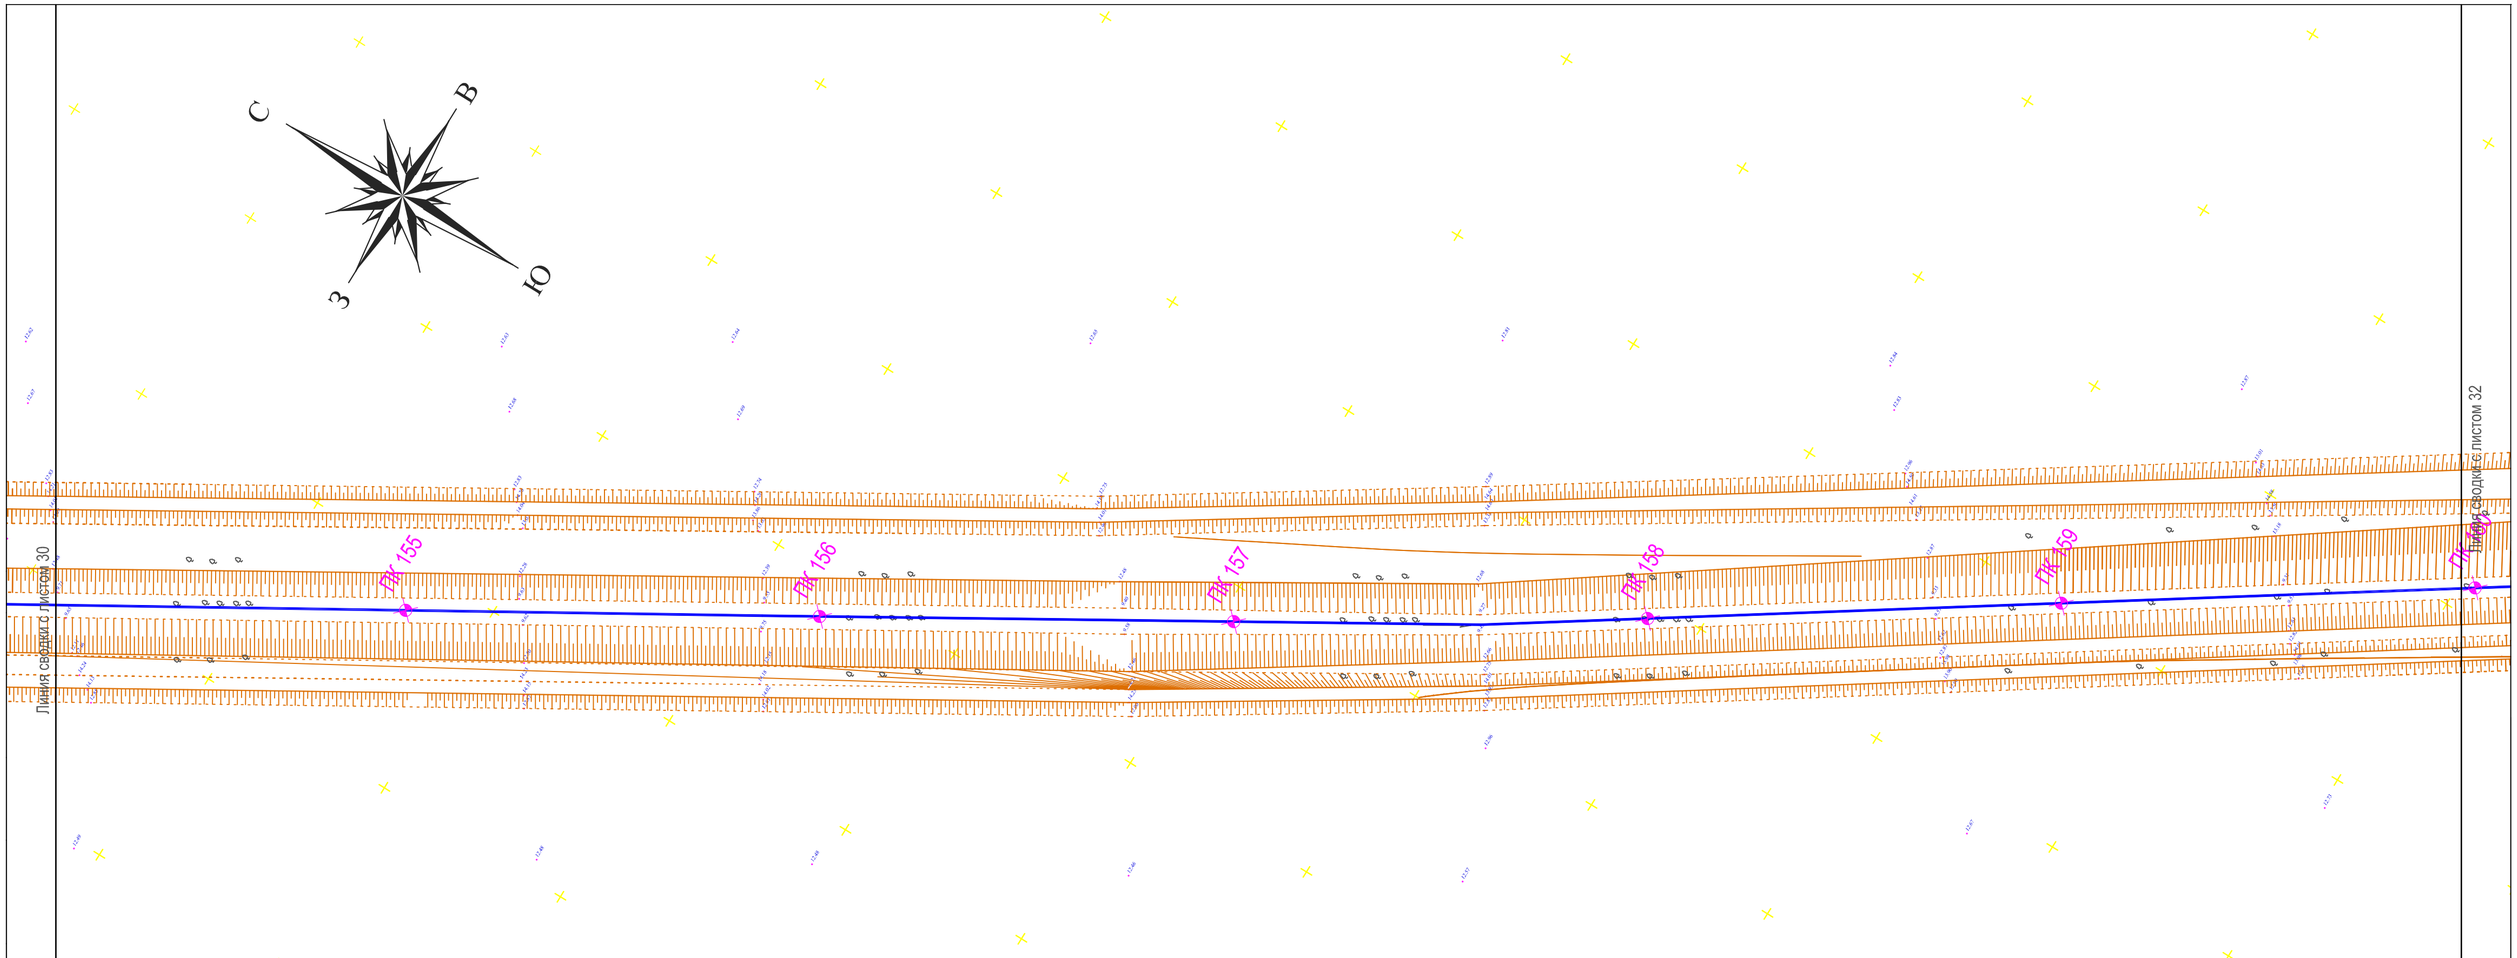

Изм.	Кол.уч.	Лист	№док.	Подпись	Дата
ГИП		Амидов Б.			
Гл.констр.		Ахметова Х.			
Исполнил		Аспанов О.			
Н.контр.		Ахметова Х.			

№2018/94 - ОРС

Реконструкция канала Солянка-Азнабай-Тайпақ с водозабором из Акжаикского водохранилища Акжаикского района ЗКО

Канал Солянка-Азнабай-Тайпақ

Стадия	Лист	Листов
РП	39	

План канала Солянка-Азнабай-Тайпақ с ПК 155 по ПК 160. М 1:1000

ТОО «Синтез» Шымкент 2018 г.

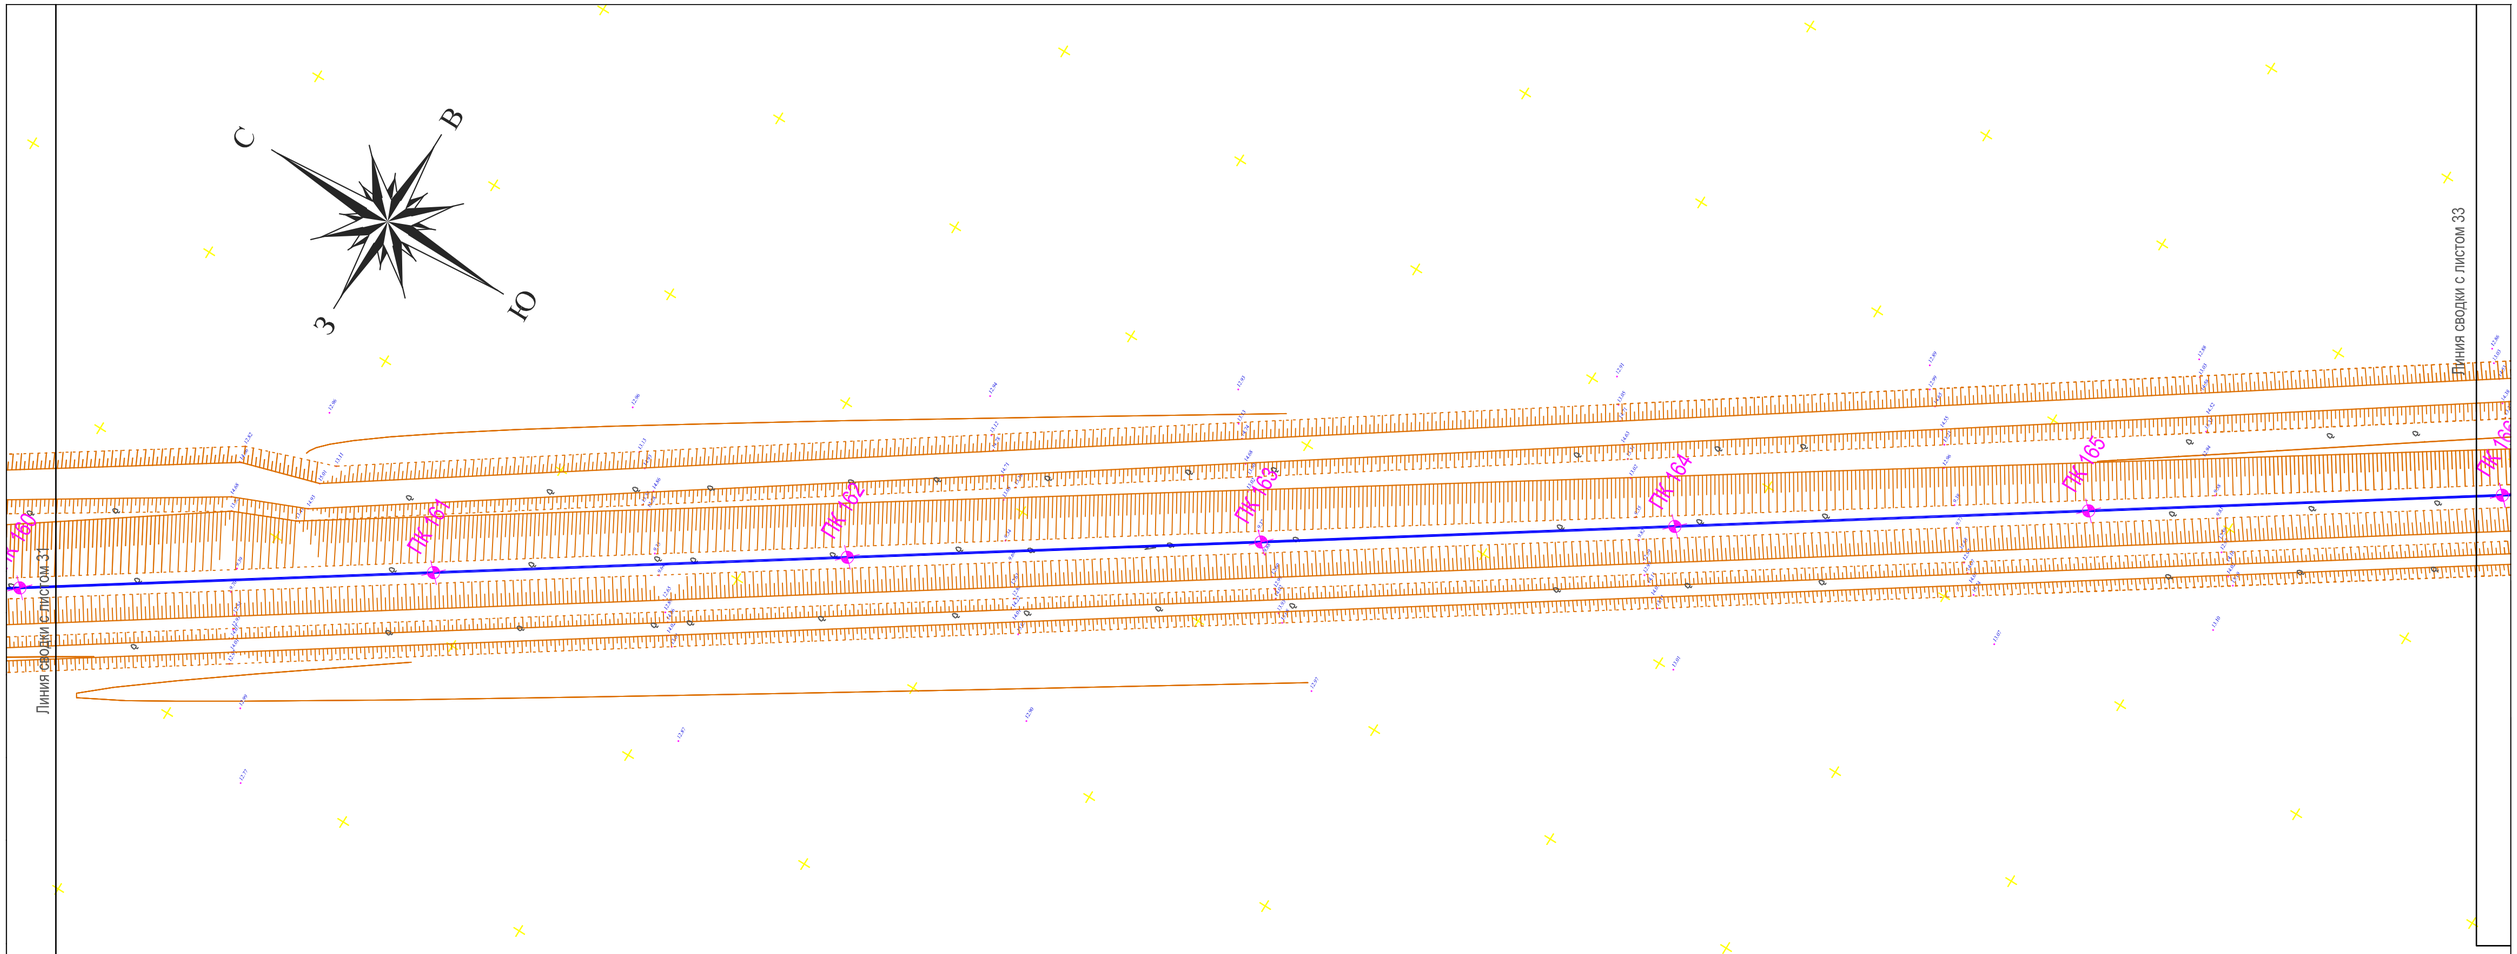

Изм.	Кол.уч.	Лист	№док.	Подпись	Дата
ГИП		Амидов Б.			
Гл.констр.		Ахметова Х.			
Исполнил		Аспанов О.			
Н.контр.		Ахметова Х.			

№2018/94 - ОРС

Реконструкция канала Солянка-Азнабай-Тайпақ с водозабором из Акжаикского водохранилища Акжаикского района ЗКО

Канал Солянка-Азнабай-Тайпак

Стадия	Лист	Листов
РП	40	

План канала Солянка-Азнабай-Тайпак с ПК 160 по ПК 166. М 1:1000

ТОО «Синтез» Шымкент 2018 г.

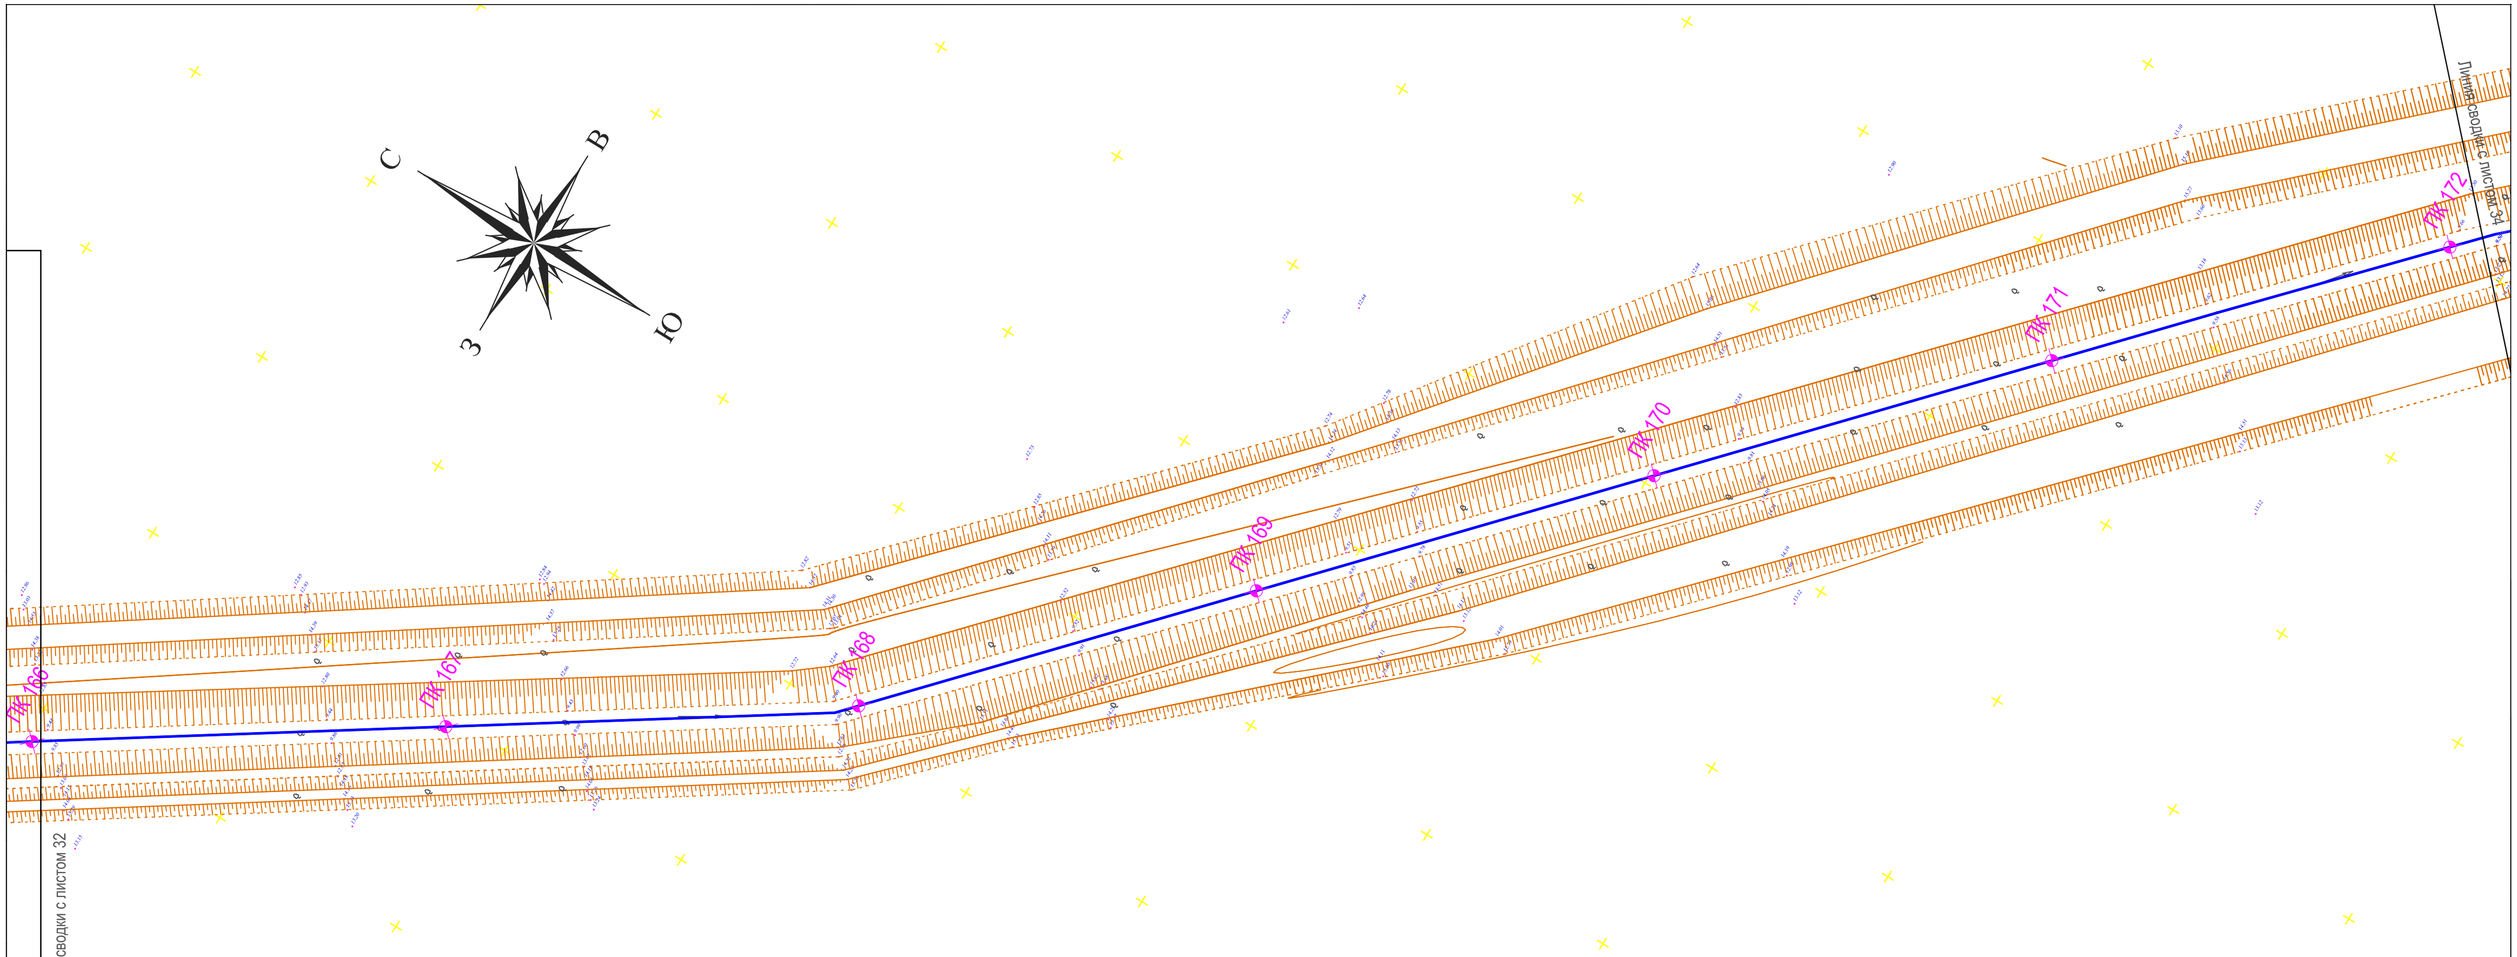

						№2018/94 - ОРС
Изм.	Кол.уч.	Лист	№док.	Подпись	Дата	Реконструкция канала Солянка-Азнабай-Тайпак с водозабором из Акжаикского водохранилища Акжаикского района ЗКО
ГИП		Амидов Б.				Канал Солянка-Азнабай-Тайпак
Гл.констр.		Ахметова Х.				Стадия: РП; Лист: 41; Листов:
Исполнил		Аспанов О.				
Н.контр.		Ахметова Х.				План канала Солянка-Азнабай-Тайпак с ПК 166 по ПК 172. М 1:1000
						ТОО «Синтез» Шымкент 2018 г.

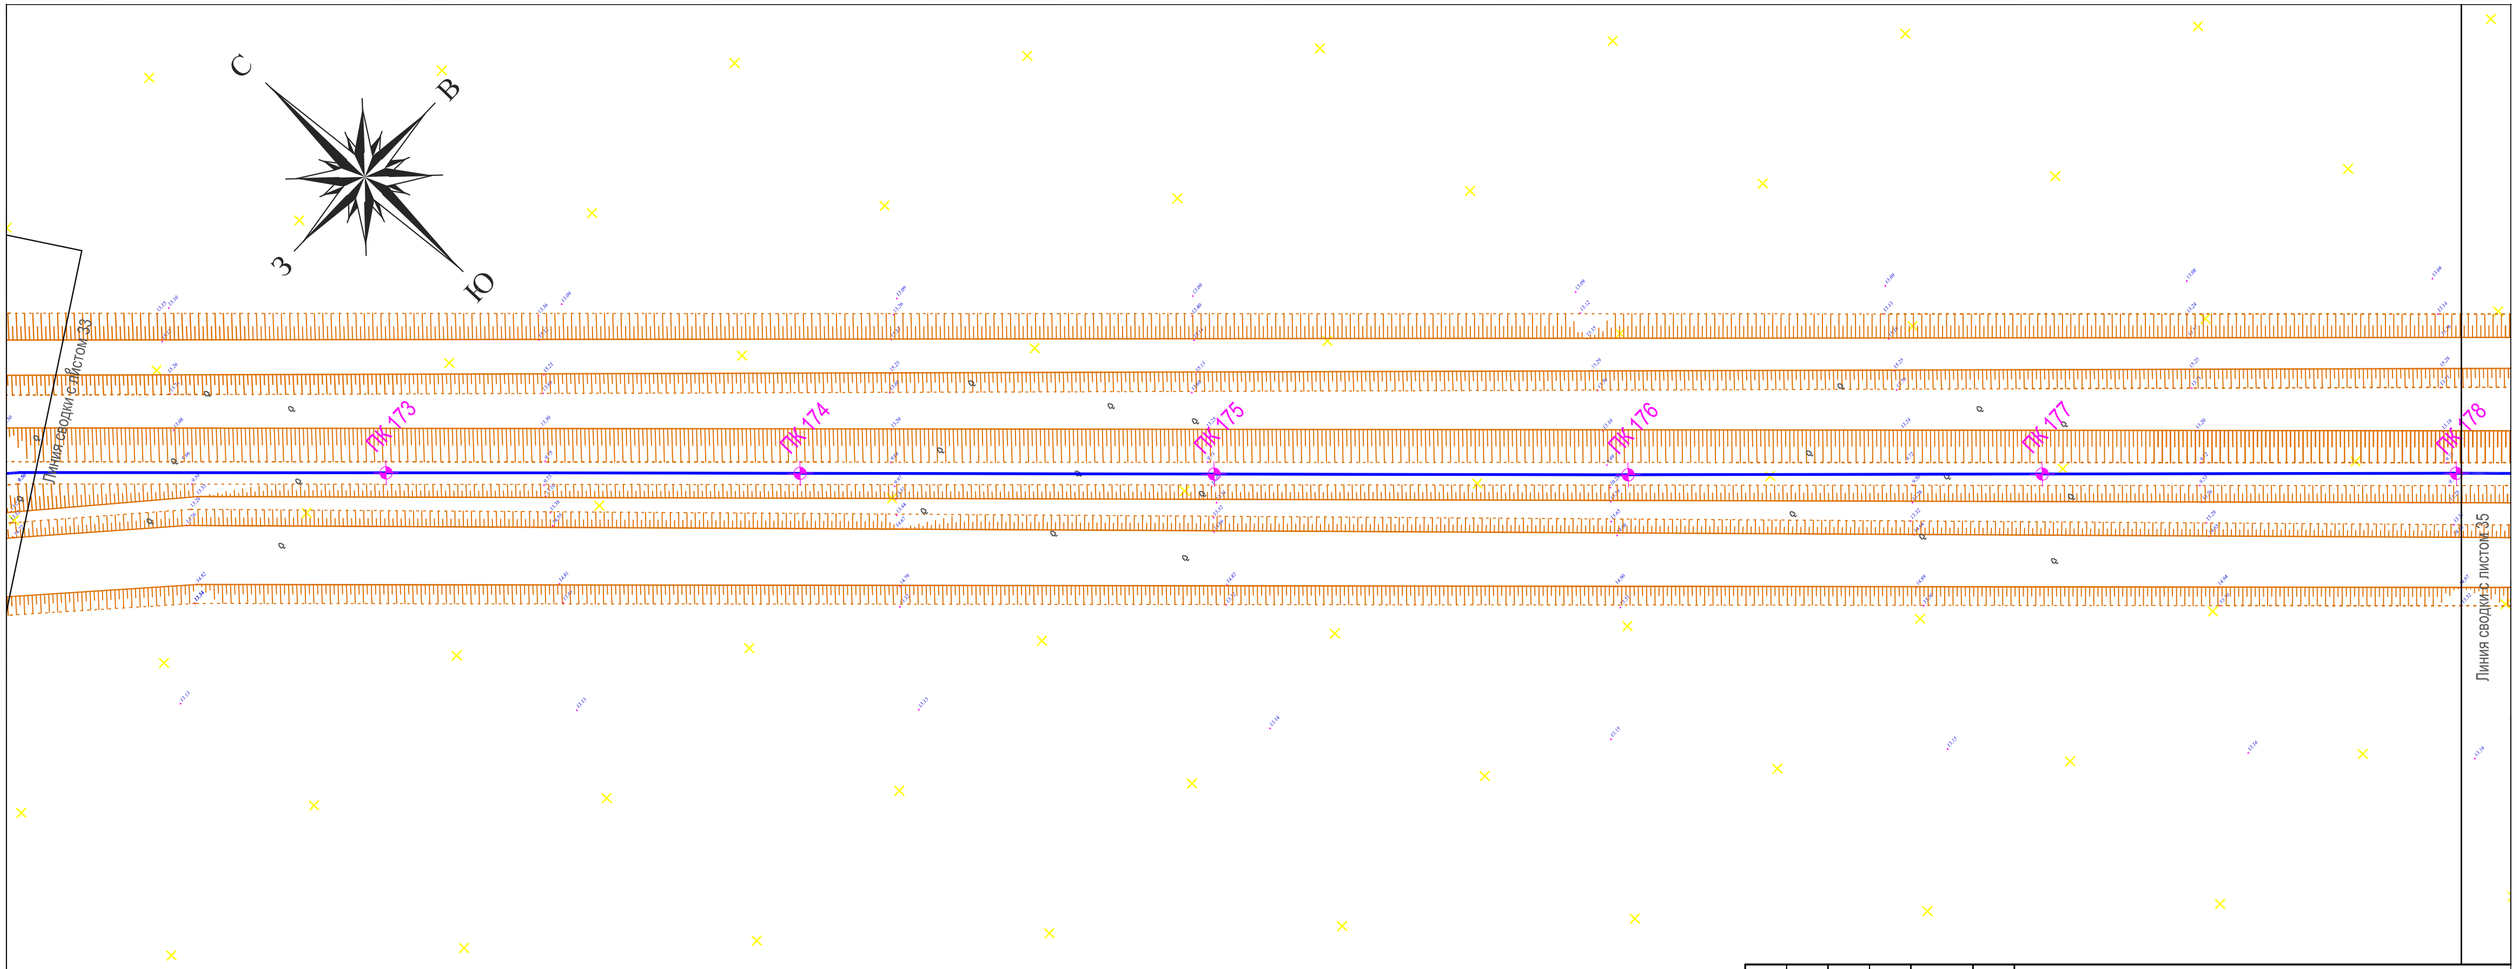

Изм.	Кол.уч.	Лист	№док.	Подпись	Дата
ГИП		Амидов Б.			
Гл.констр.		Ахметова Х.			
Исполнил		Аспанов О.			
Н.контр.		Ахметова Х.			

№2018/94 - ОРС

Реконструкция канала Солянка-Азнабай-Тайпак с водозабором из Акжаикского водохранилища Акжаикского района ЗКО

Канал Солянка-Азнабай-Тайпак

Стадия	Лист	Листов
РП	42	

План канала Солянка-Азнабай-Тайпак с ПК 173 по ПК 178. М 1:1000

ТОО «Синтез» Шымкент 2018 г.

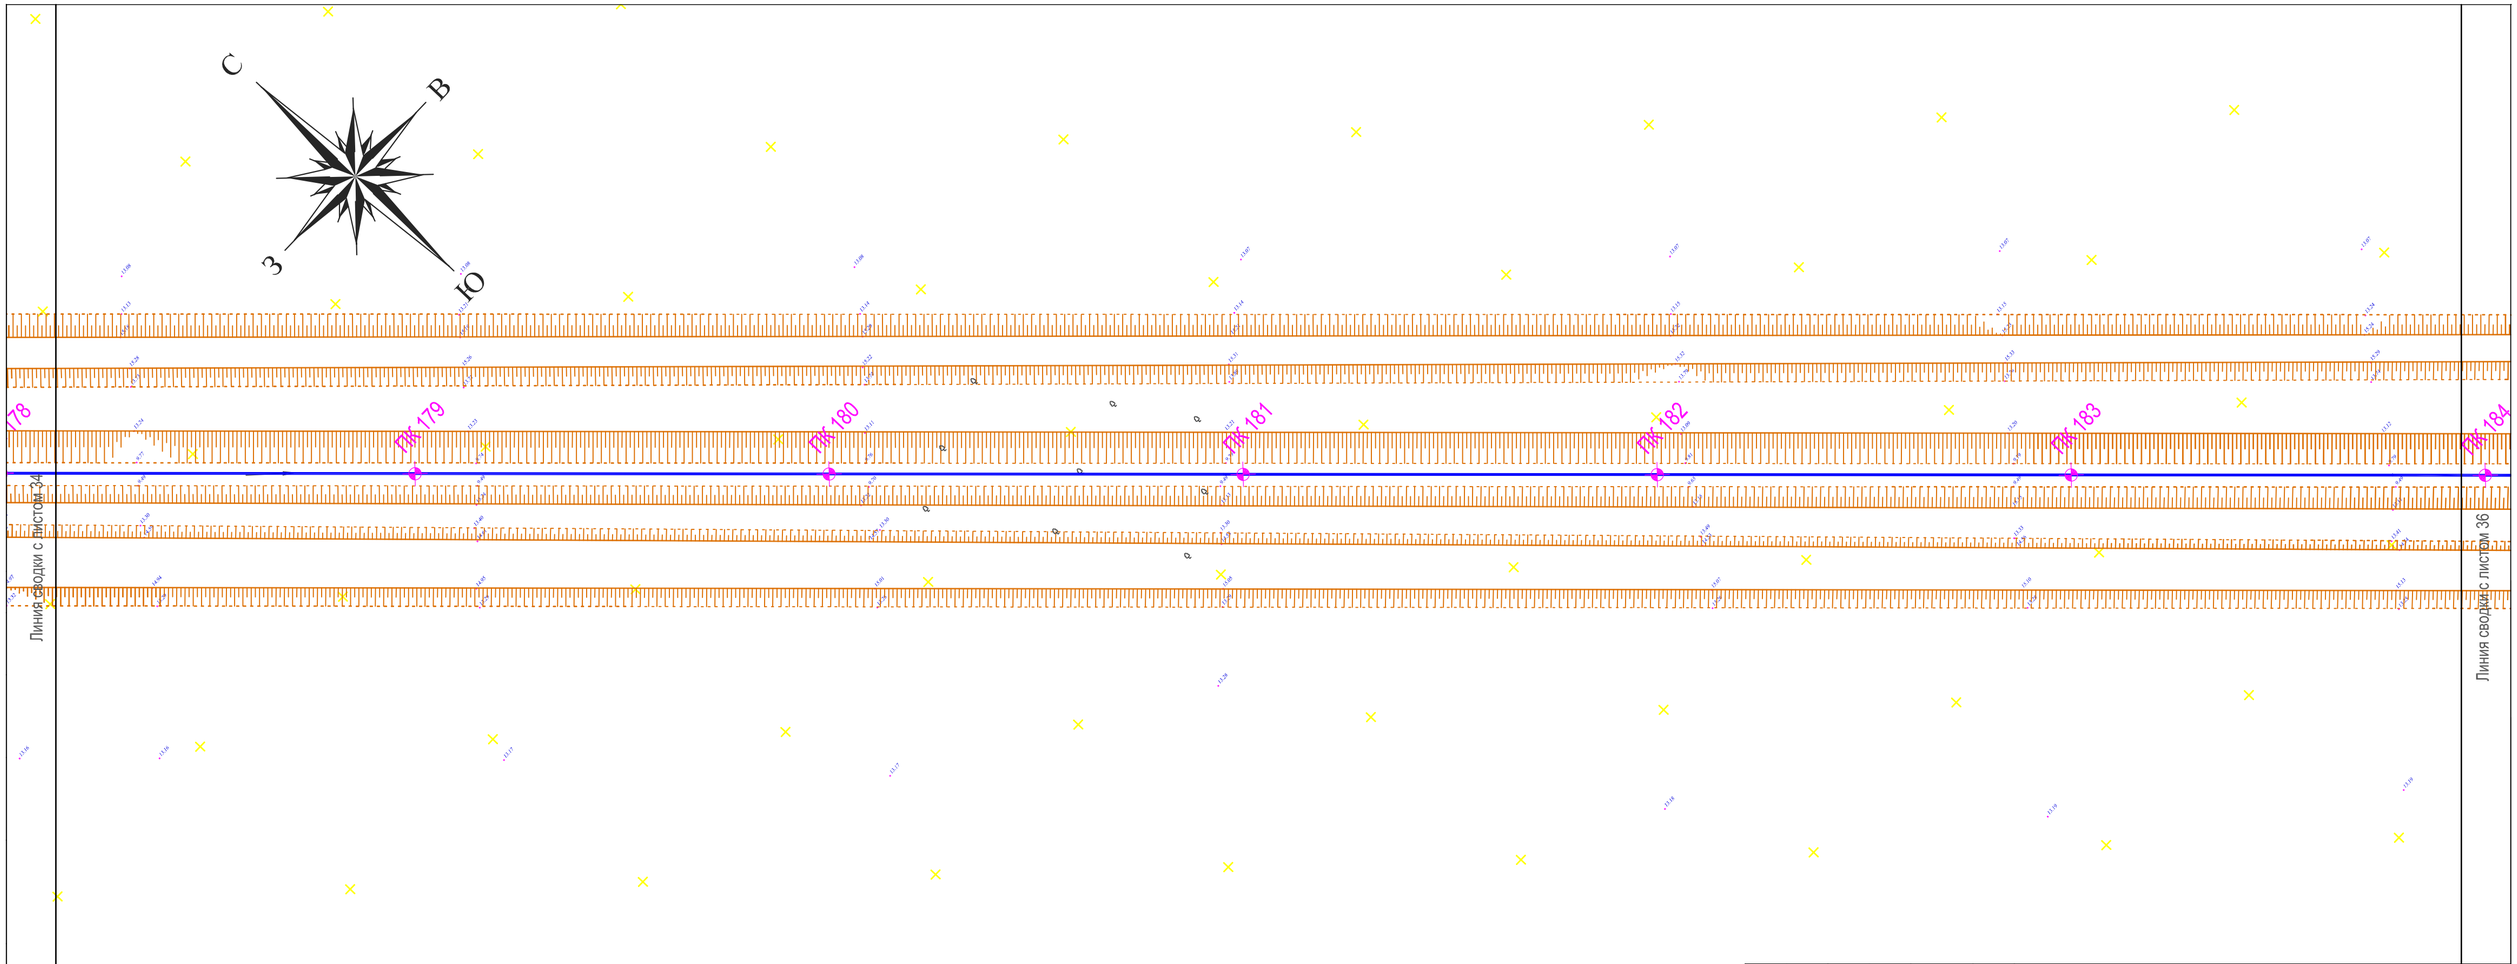

Изм.	Кол.уч.	Лист	№док.	Подпись	Дата
ГИП		Амидов Б.			
Гл.констр.		Ахметова Х.			
Исполнил		Аспанов О.			
Н.контр.		Ахметова Х.			

№2018/94 - ОРС

Реконструкция канала Солянка-Азнабай-Тайпак с водозабором из Акжаикского водохранилища Акжаикского района ЗКО

Канал Солянка-Азнабай-Тайпак

Стадия	Лист	Листов
РП	43	

План канала Солянка-Азнабай-Тайпак с ПК 178 по ПК 184. М 1:1000

ТОО «Синтез» Шымкент 2018 г.

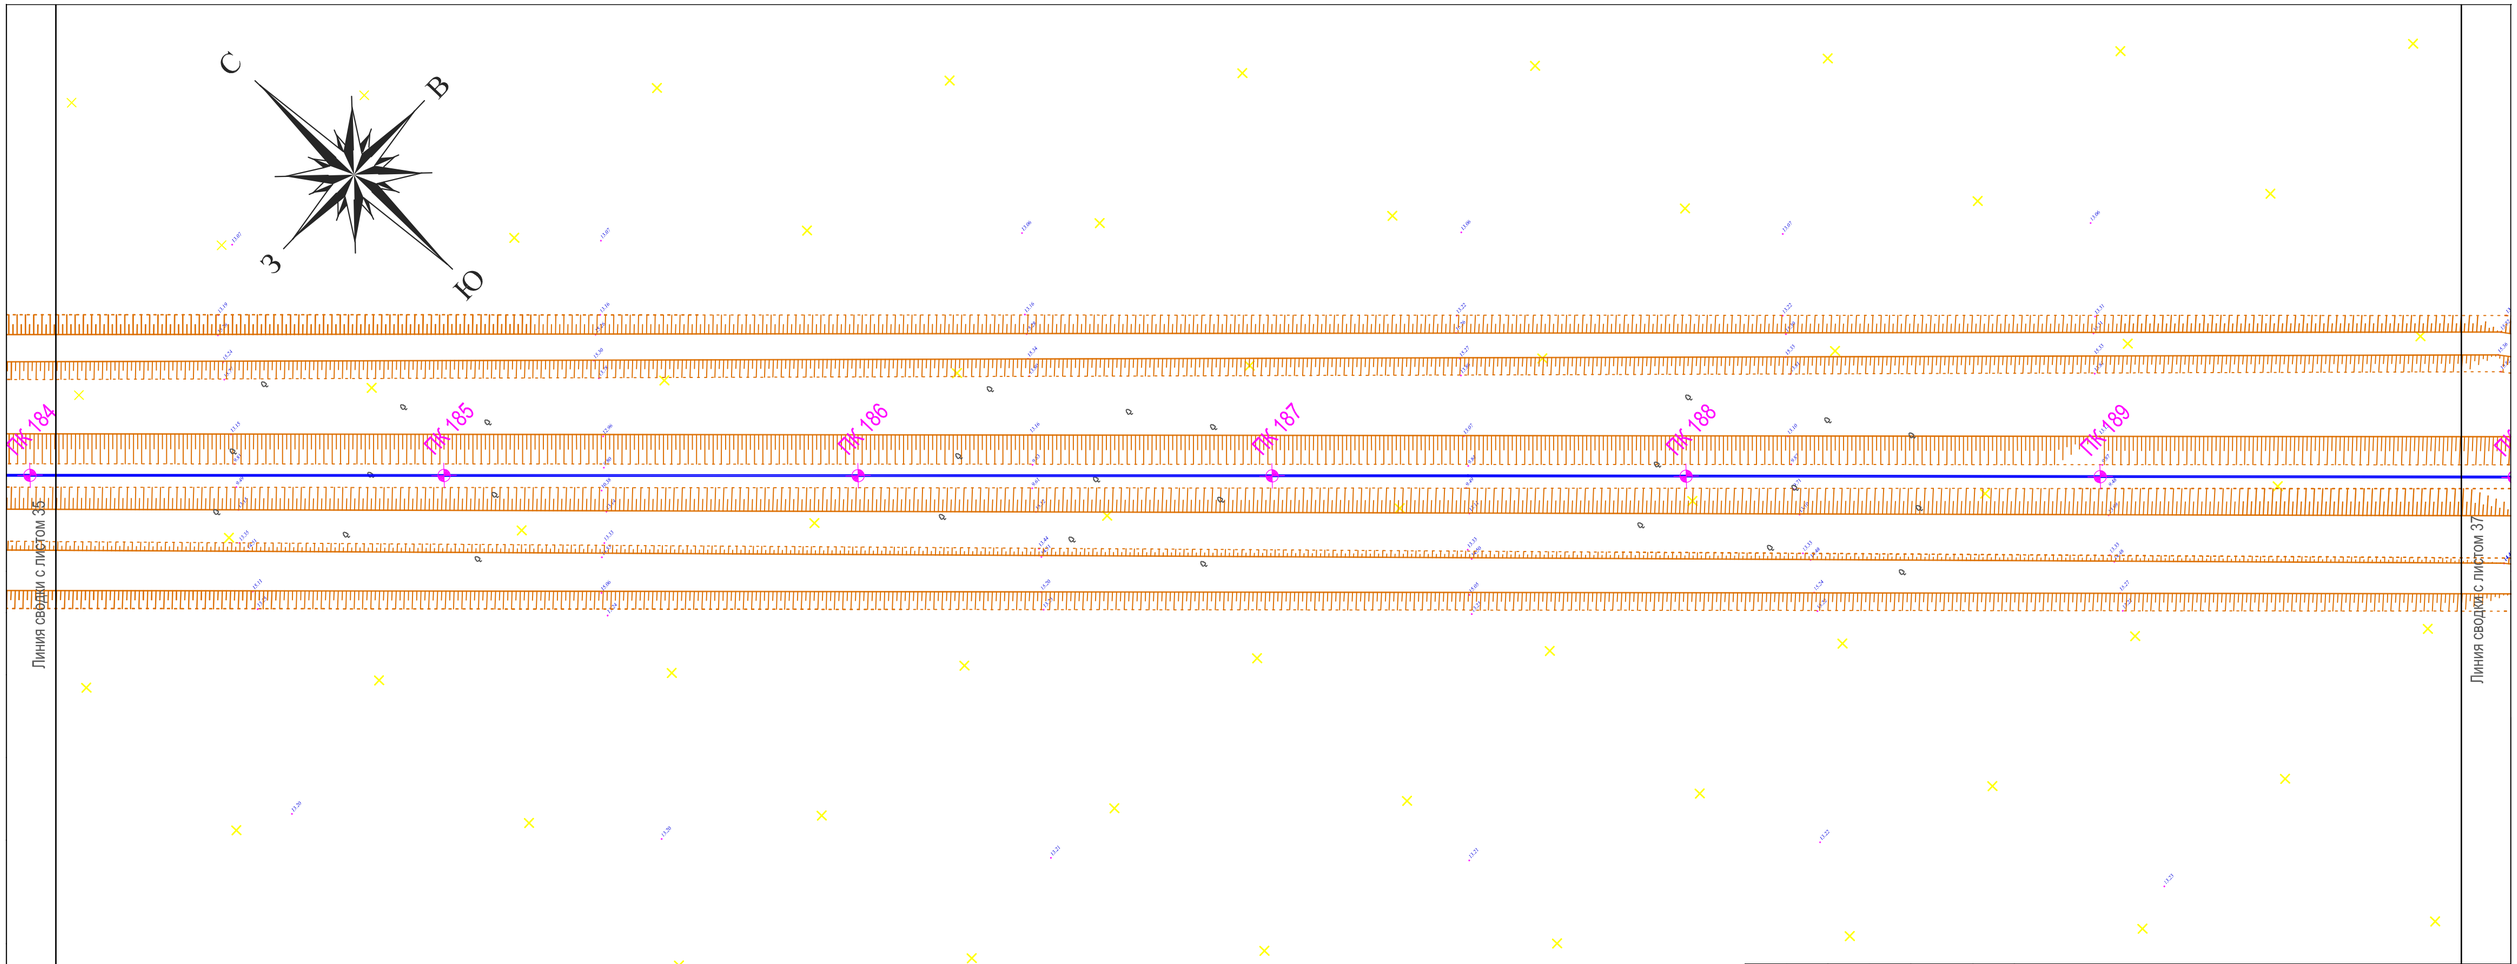

Изм.	Кол.уч.	Лист	№док.	Подпись	Дата
ГИП		Амидов Б.			
Гл.констр.		Ахметова Х.			
Исполнил		Аспанов О.			
Н.контр.		Ахметова Х.			

№2018/94 - ОРС

Реконструкция канала Солянка-Азнабай-Тайпак с водозабором из Акжаикского водохранилища Акжаикского района ЗКО

Канал Солянка-Азнабай-Тайпак

Стадия	Лист	Листов
РП	44	

План канала Солянка-Азнабай-Тайпак с ПК 184 по ПК 189. М 1:1000

ТОО «Синтез» Шымкент 2018 г.

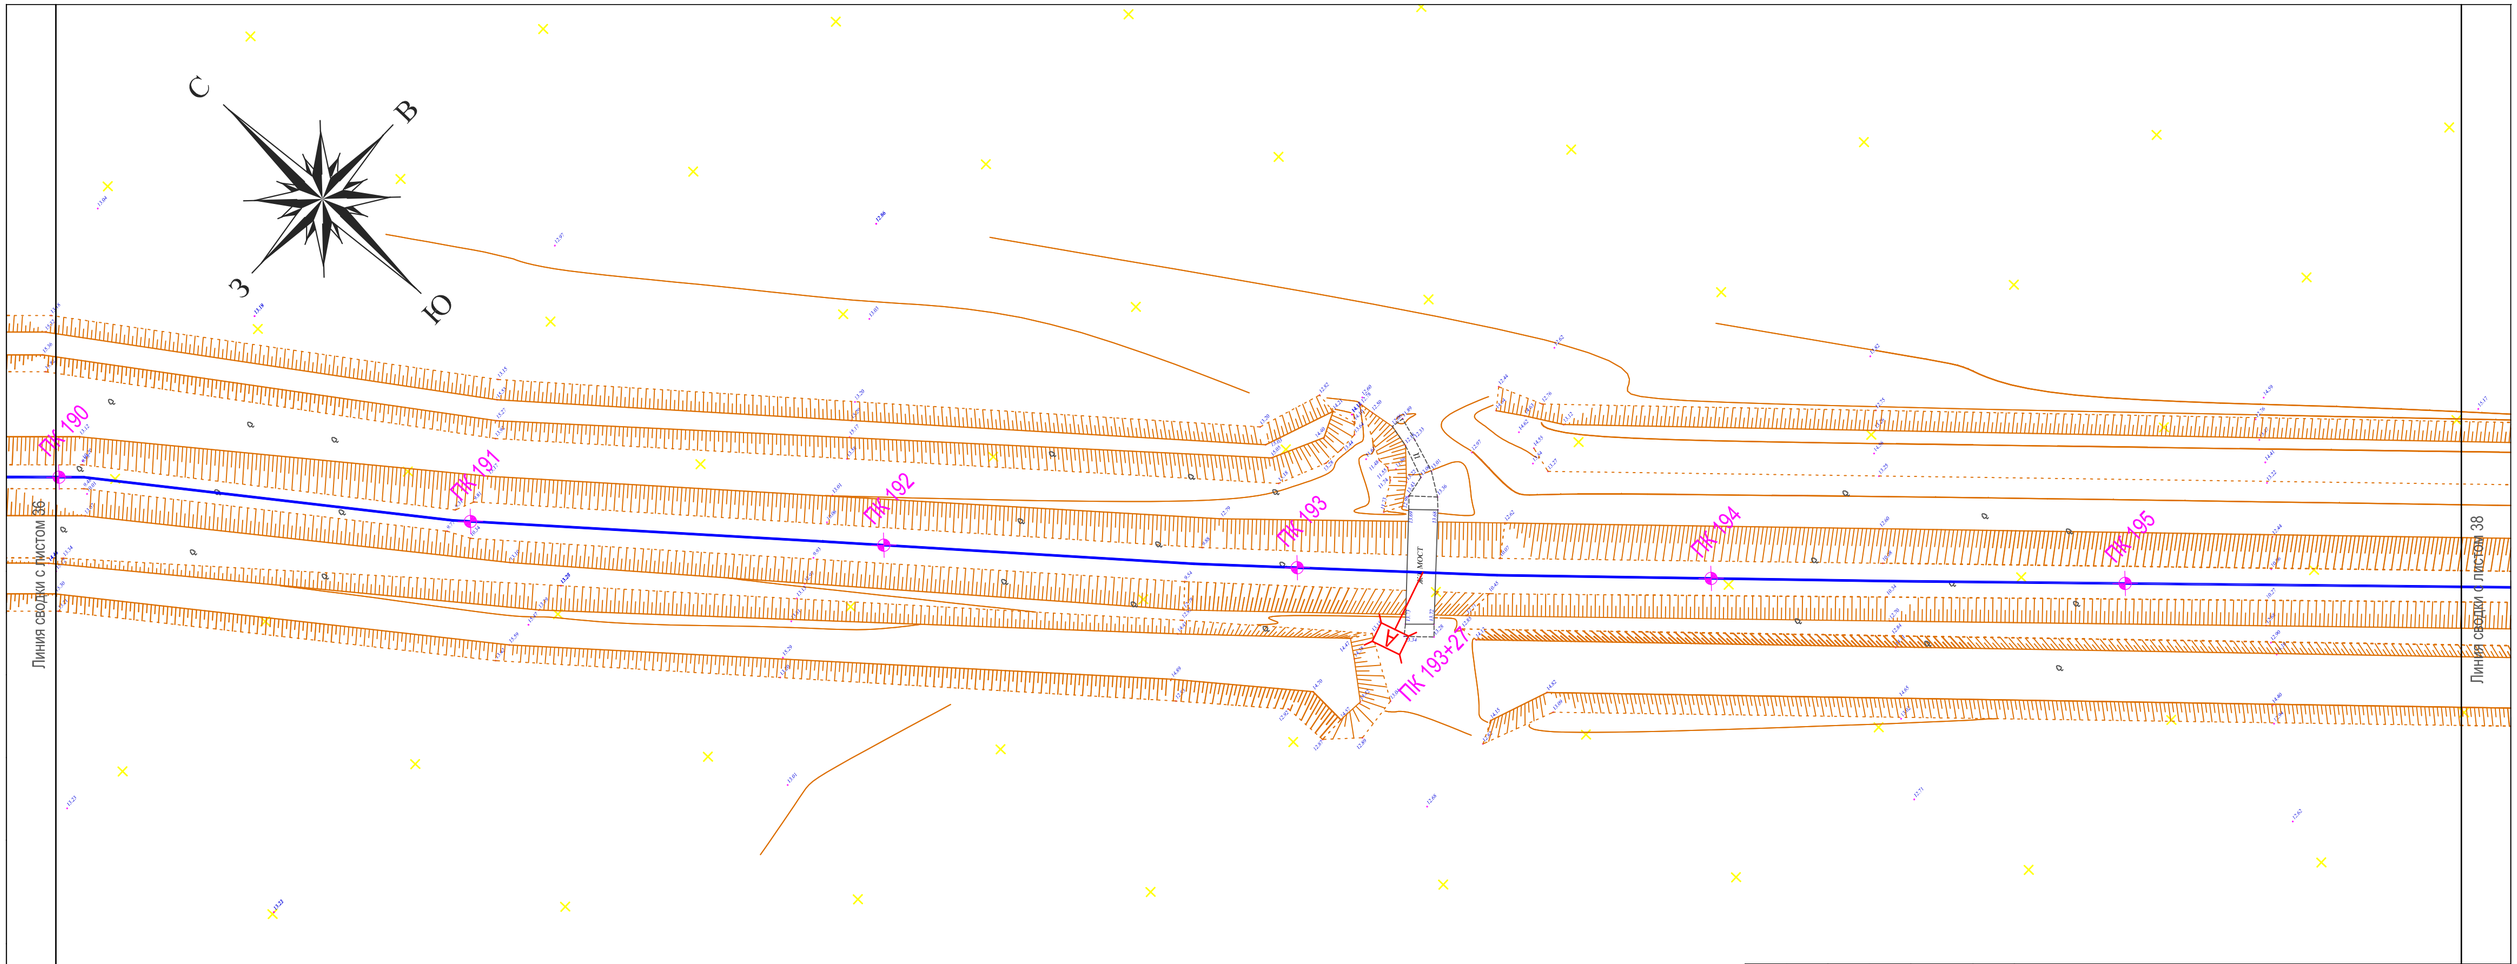

Изм.	Кол.уч.	Лист	№док.	Подпись	Дата
ГИП		Амидов Б.			
Гл.констр.		Ахметова Х.			
Исполнил		Аспанов О.			
Н.контр.		Ахметова Х.			

№2018/94 - ОРС

Реконструкция канала Солянка-Азнабай-Тайпақ с водозабором из Акжаикского водохранилища Акжаикского района ЗКО

Канал Солянка-Азнабай-Тайпақ

Стадия	Лист	Листов
РП	45	

План канала Солянка-Азнабай-Тайпақ с ПК 190 по ПК 195. М 1:1000

ТОО «Синтез» Шымкент 2018 г.

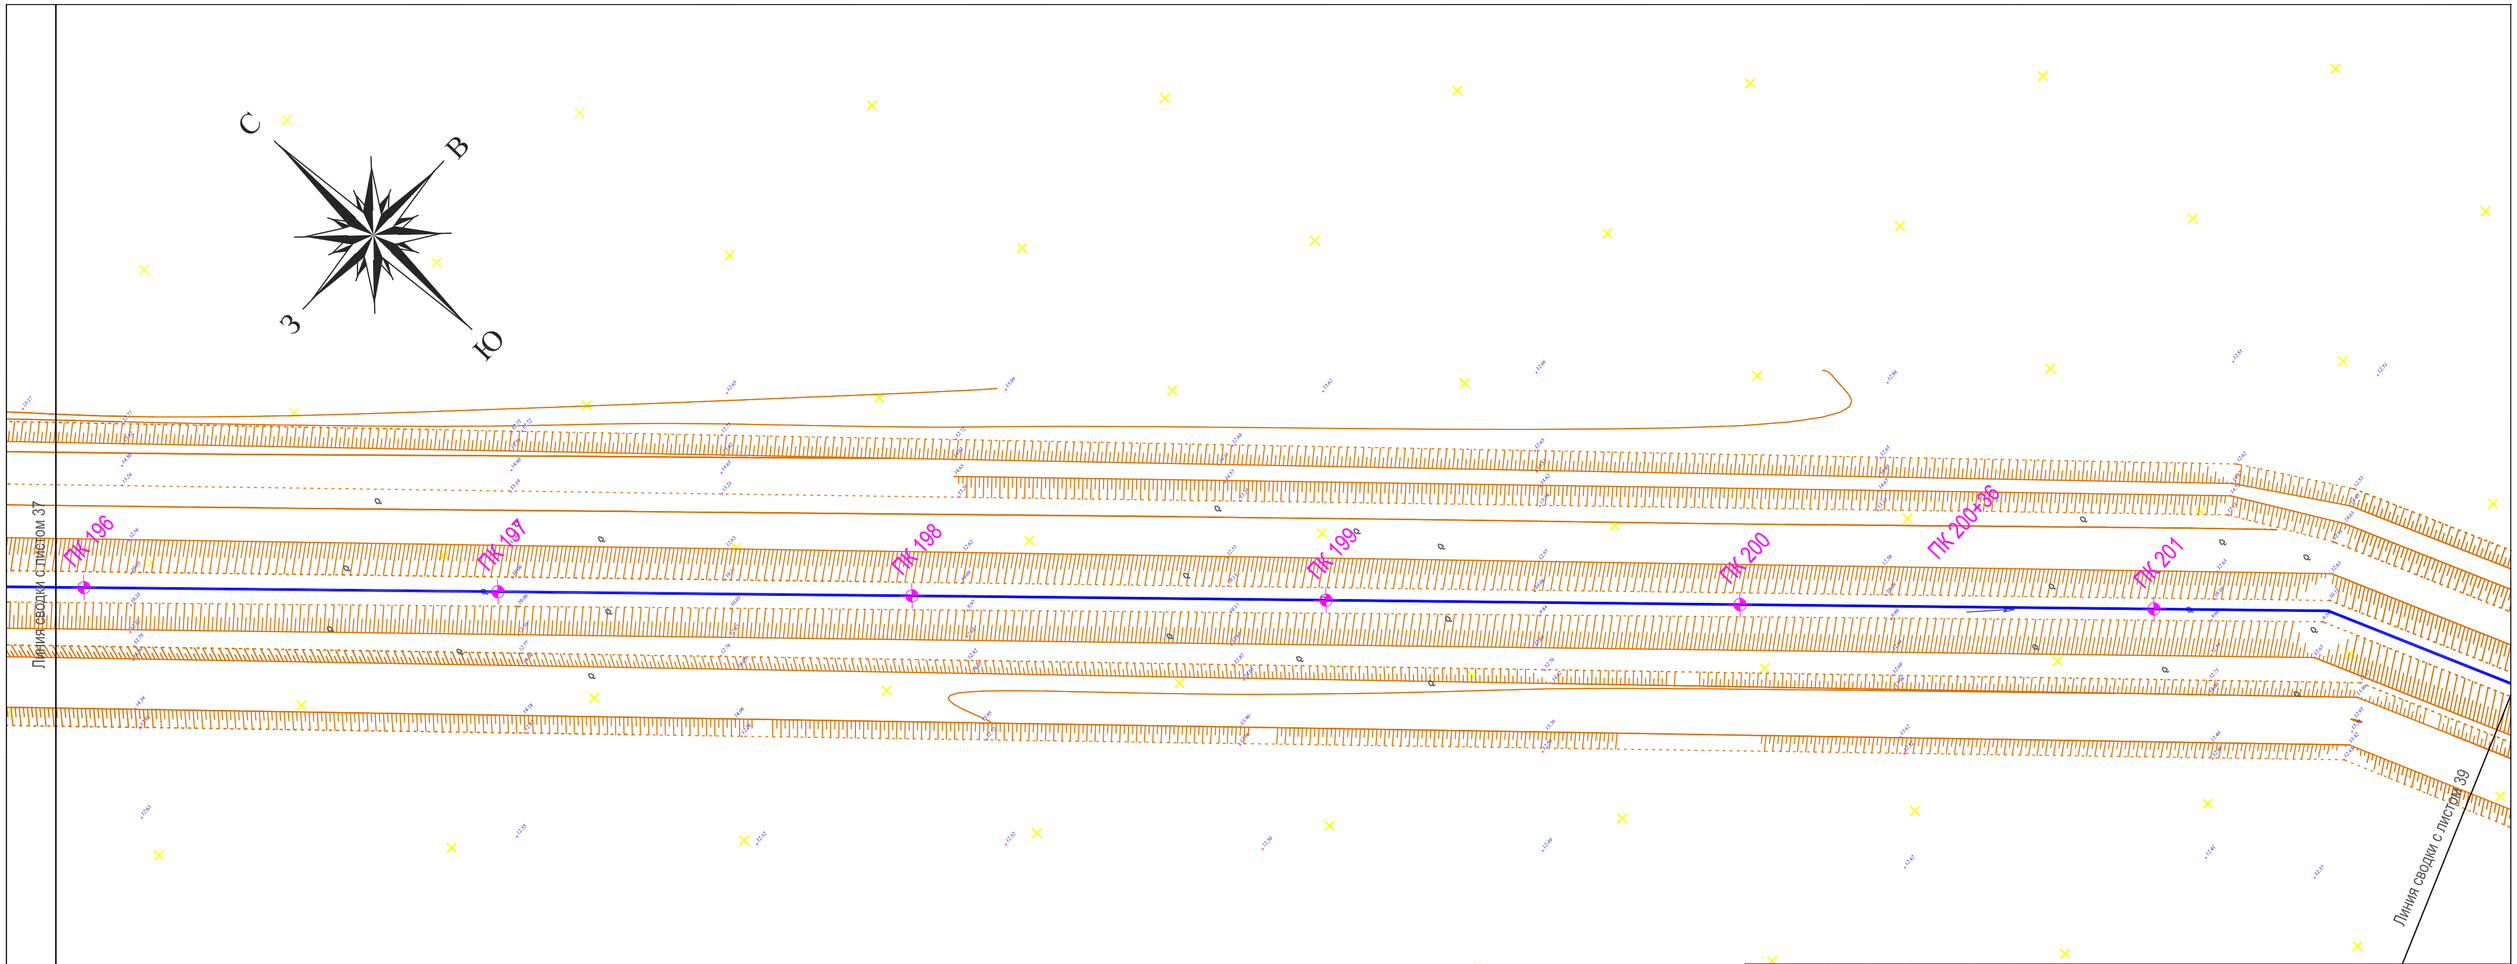

Изм.	Кол.уч.	Лист	№док.	Подпись	Дата
ГИП		Амидов Б.			
Гл.констр.		Ахметова Х.			
Исполнил		Аспанов О.			
Н.контр.		Ахметова Х.			

№2018/94 - ОРС

Реконструкция канала Солянка-Азнабай-Тайпак с водозабором из Акжаикского водохранилища Акжаикского района ЗКО

Канал Солянка-Азнабай-Тайпак

Стадия	Лист	Листов
РП	46	

План канала Солянка-Азнабай-Тайпак с ПК 196 по ПК 201. М 1:1000

ТОО «Синтез» Шымкент 2018 г.

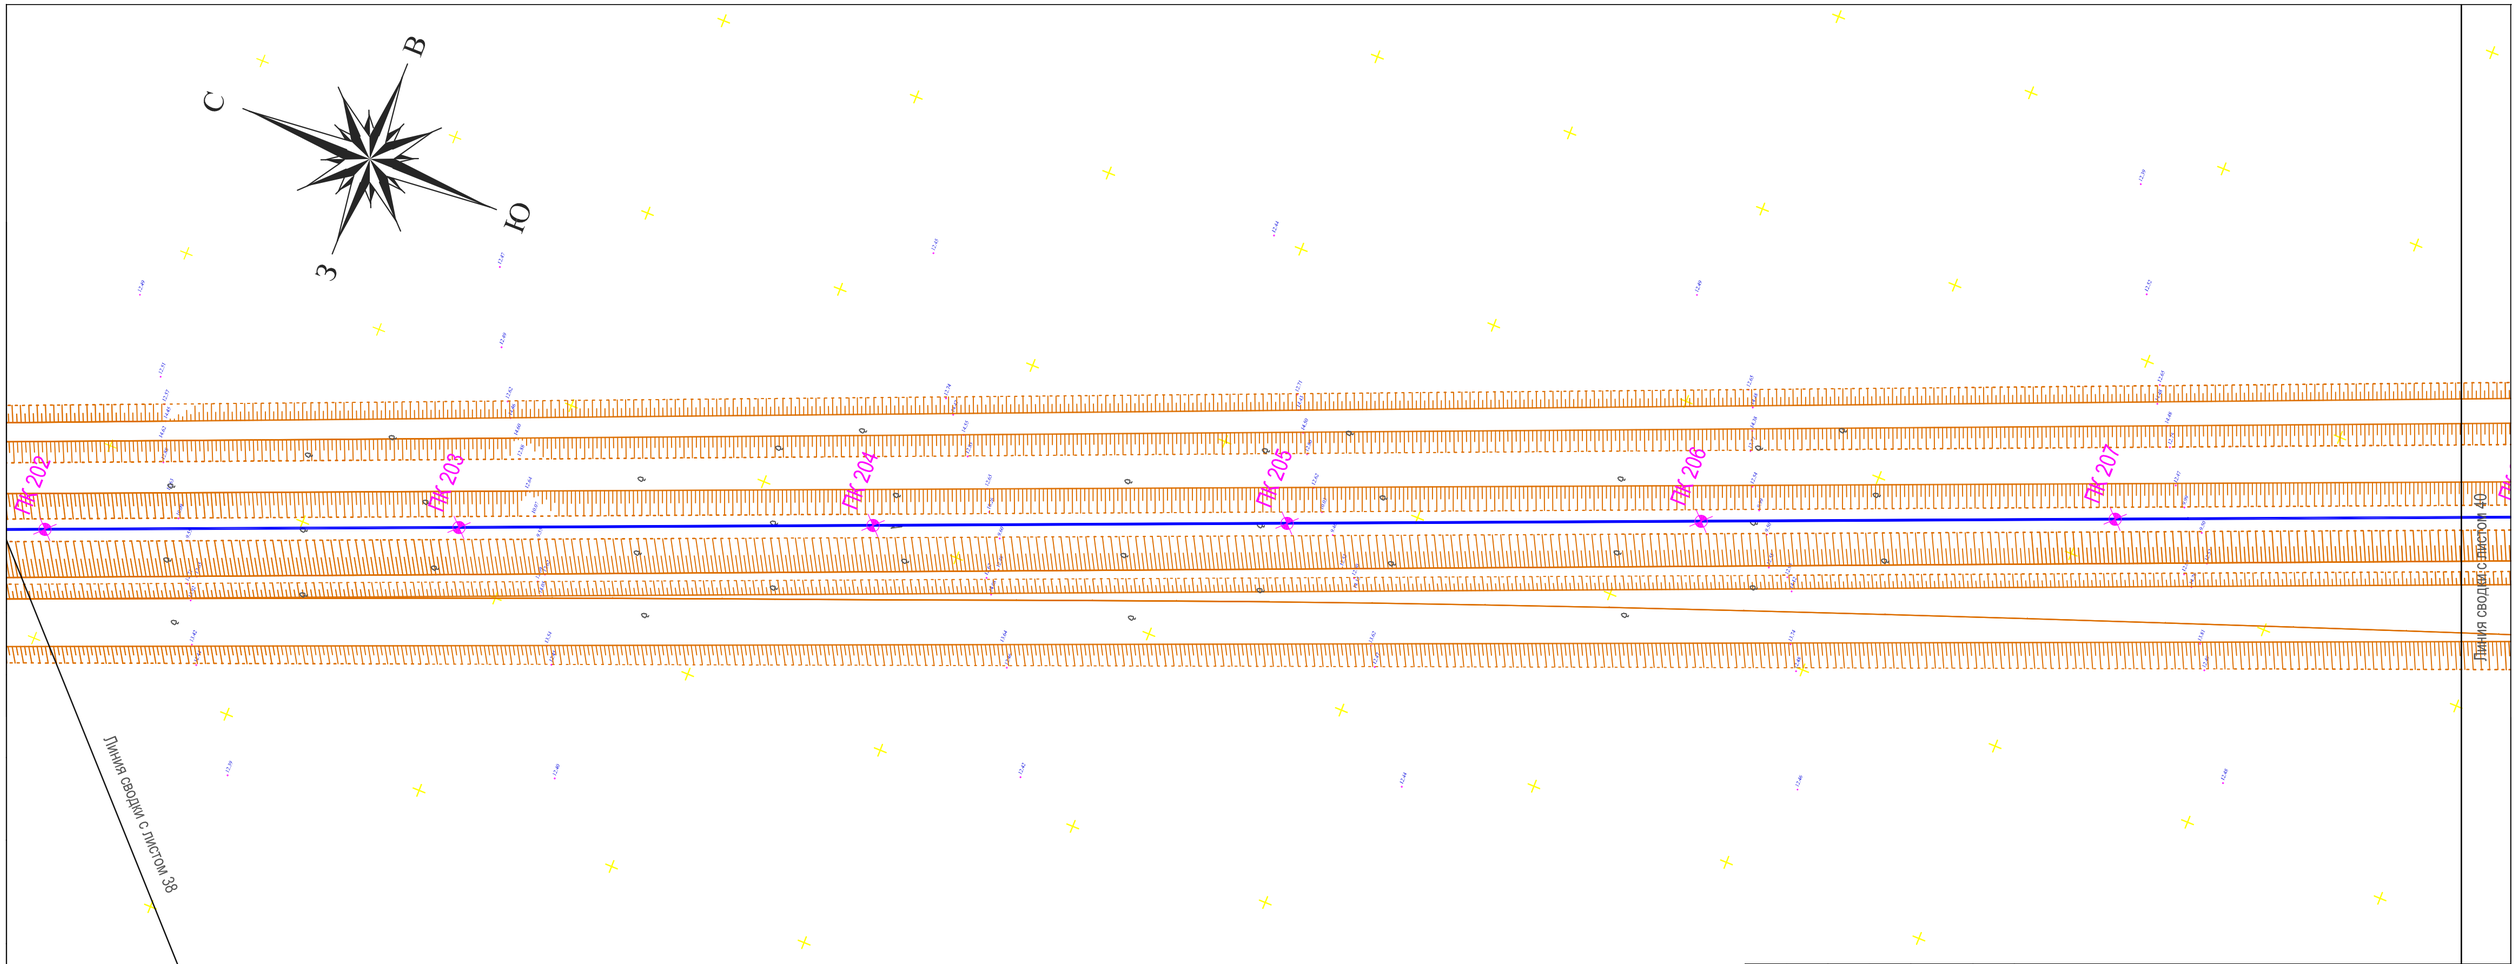

Изм.	Кол.уч.	Лист	№док.	Подпись	Дата
ГИП		Амидов Б.			
Гл.констр.		Ахметова Х.			
Исполнил		Аспанов О.			
Н.контр.		Ахметова Х.			

№2018/94 - ОРС

Реконструкция канала Солянка-Азнабай-Тайпак с водозабором из Акжаикского водохранилища Акжаикского района ЗКО

Канал Солянка-Азнабай-Тайпак

Стадия	Лист	Листов
РП	47	

План канала Солянка-Азнабай-Тайпак с ПК 202 по ПК 207. М 1:1000

ТОО «Синтез» Шымкент 2018 г.

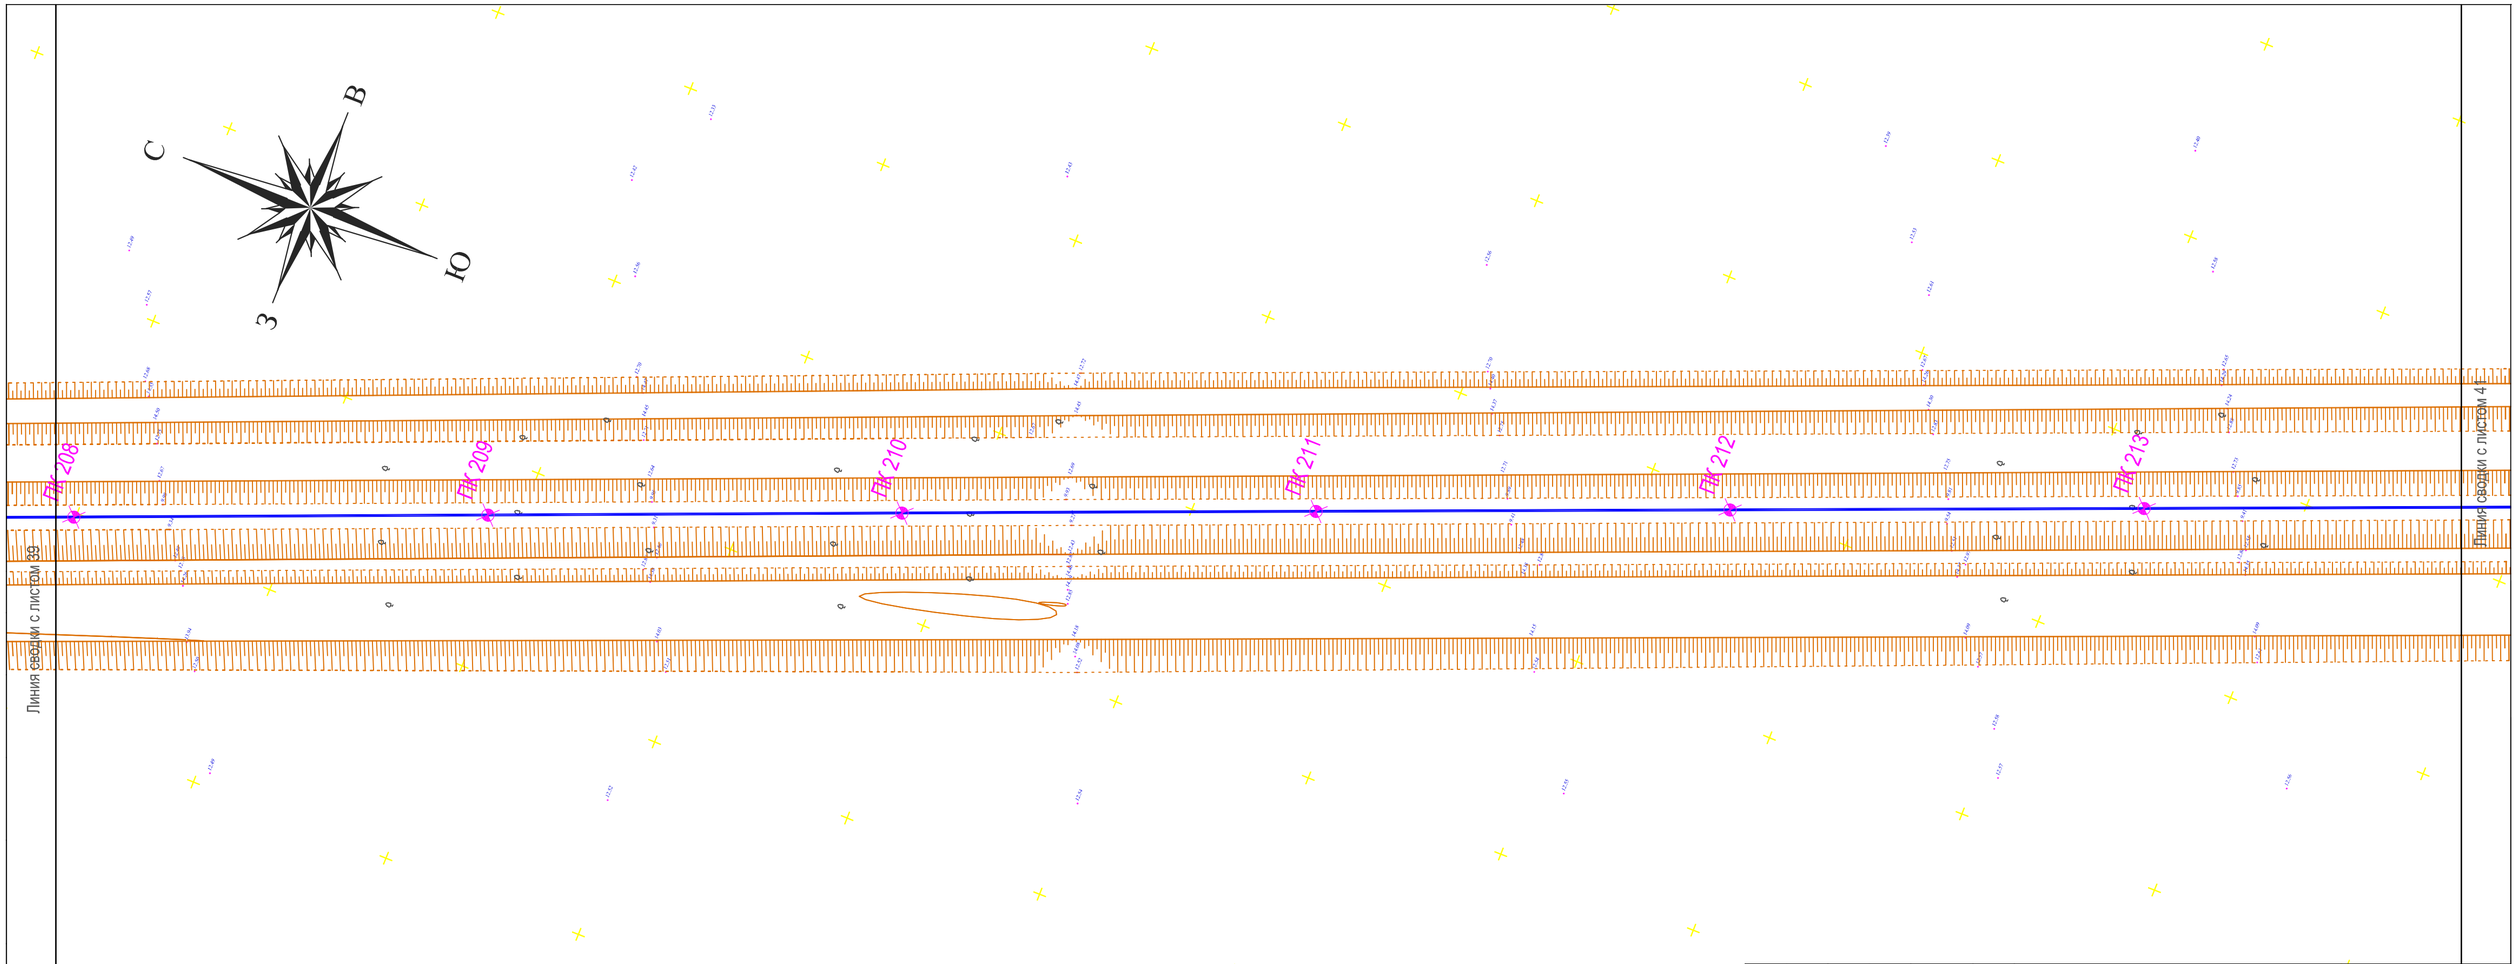

Изм.	Кол.уч.	Лист	№док.	Подпись	Дата
ГИП		Амидов Б.			
Гл.констр.		Ахметова Х.			
Исполнил		Аспанов О.			
Н.контр.		Ахметова Х.			

№2018/94 - ОРС

Реконструкция канала Солянка-Азнабай-Тайпак с водозабором из Акжаикского водохранилища Акжаикского района ЗКО

Канал Солянка-Азнабай-Тайпак

Стадия	Лист	Листов
РП	48	

План канала Солянка-Азнабай-Тайпак с ПК 208 по ПК 213. М 1:1000

ТОО «Синтез» Шымкент 2018 г.

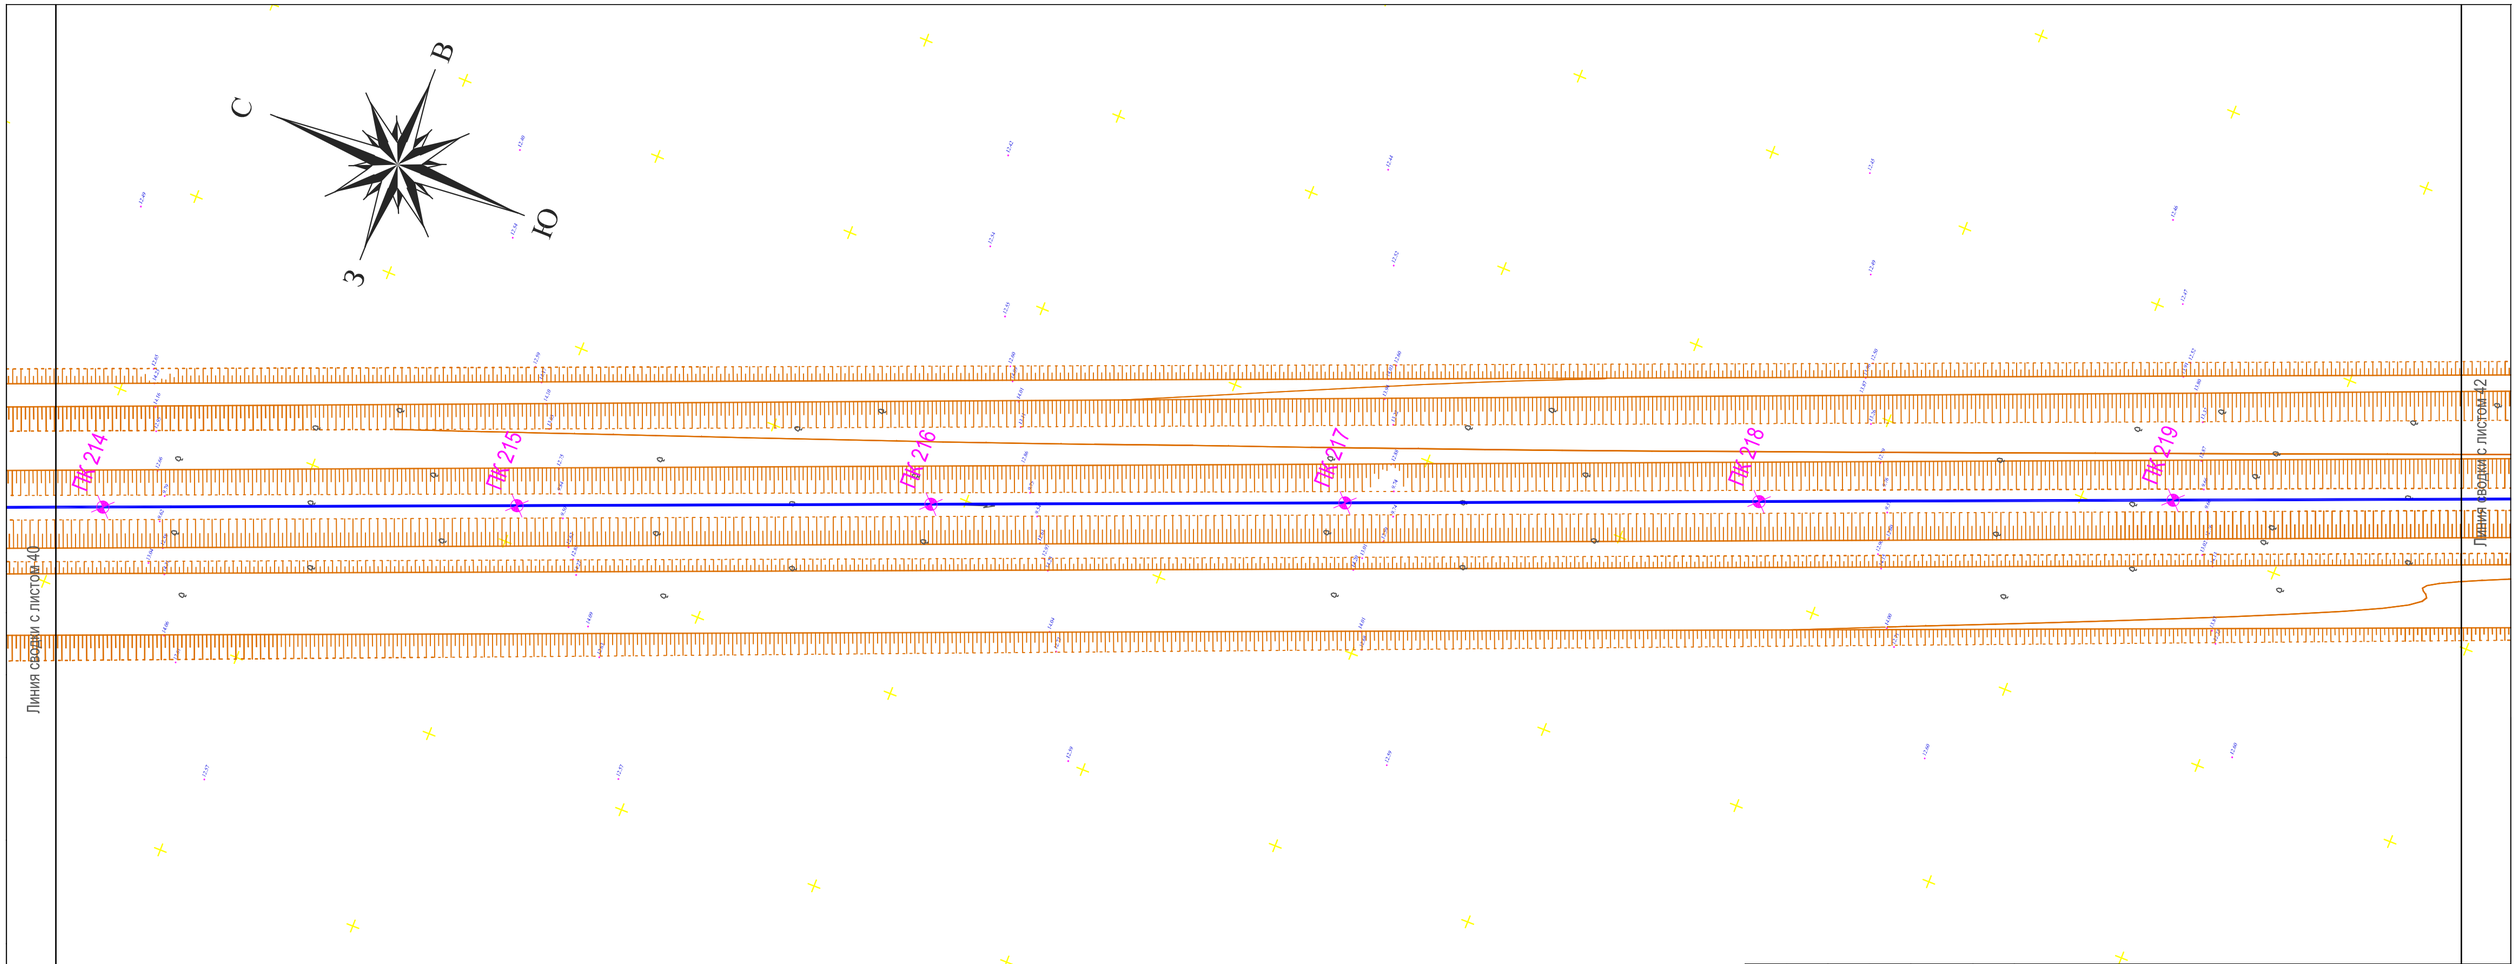

Изм.	Кол.уч.	Лист	№док.	Подпись	Дата
ГИП		Амидов Б.			
Гл.констр.		Ахметова Х.			
Исполнил		Аспанов О.			
Н.контр.		Ахметова Х.			

№2018/94 - ОРС

Реконструкция канала Солянка-Азнабай-Тайпак с водозабором из Акжаикского водохранилища Акжаикского района ЗКО

Канал Солянка-Азнабай-Тайпак

Стадия	Лист	Листов
РП	49	

План канала Солянка-Азнабай-Тайпак с ПК 214 по ПК 219. М 1:1000

ТОО «Синтез» Шымкент 2018 г.