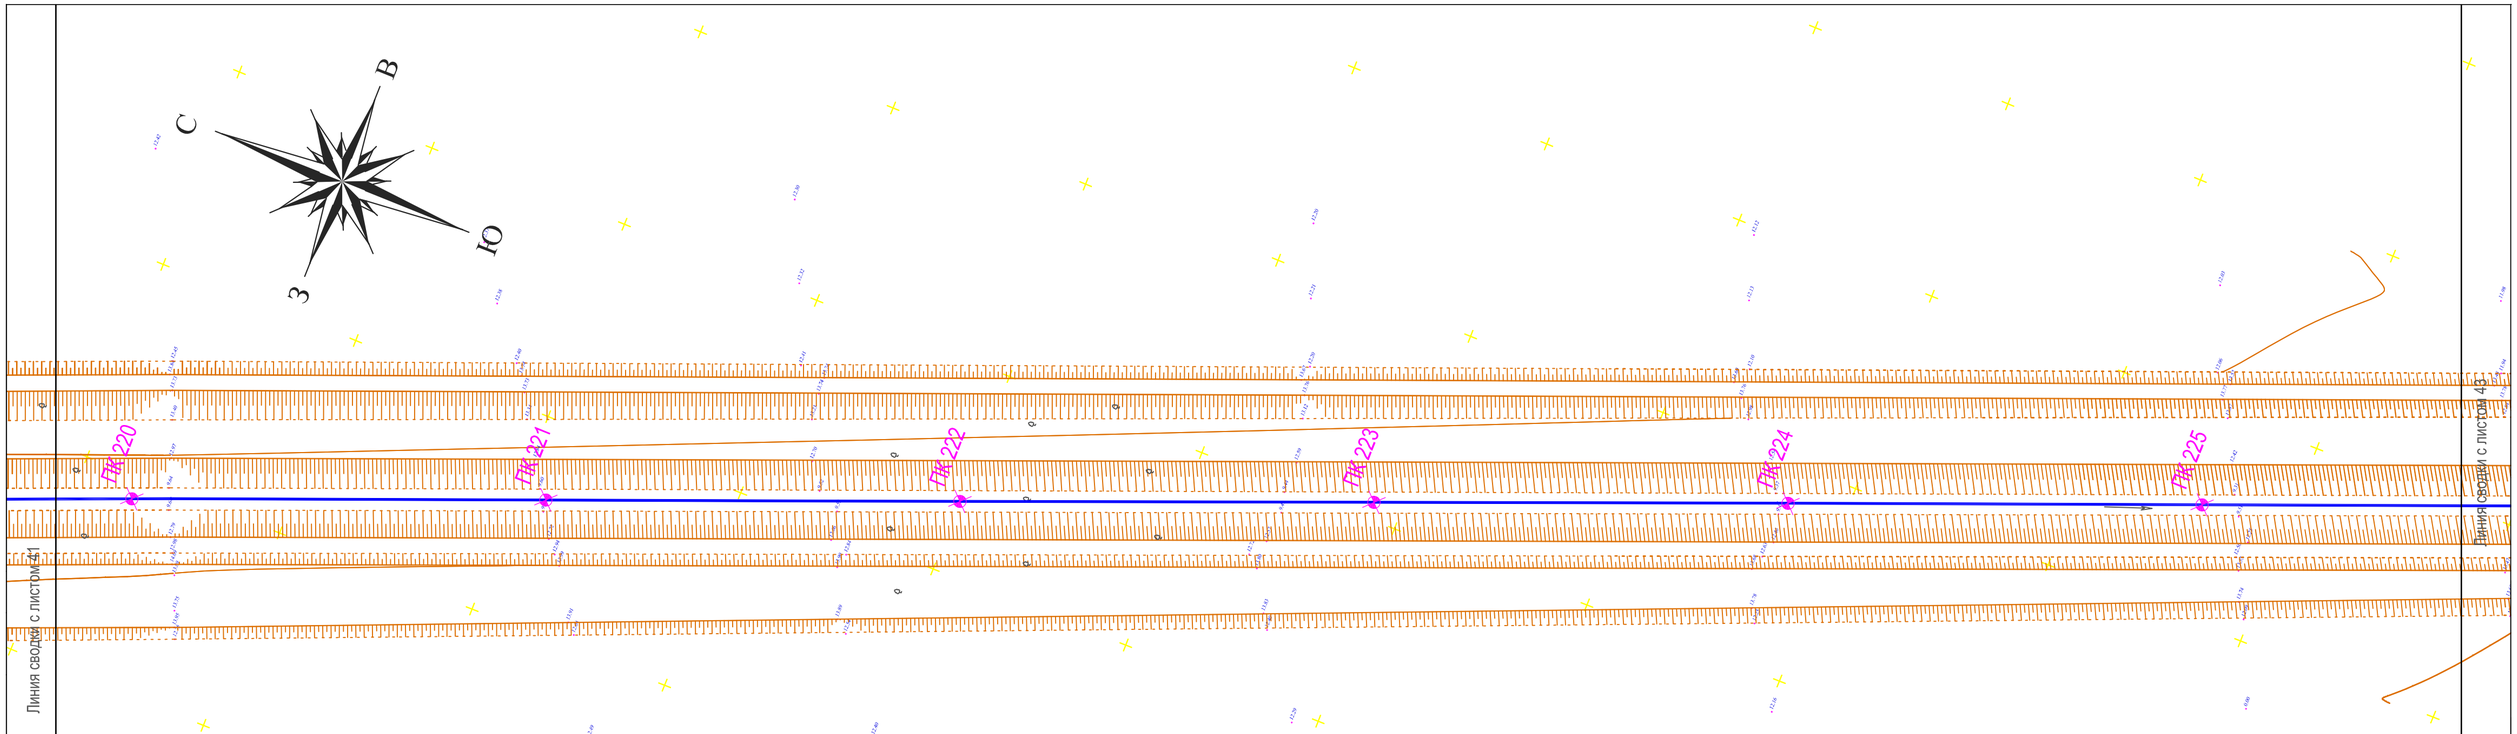

Изм.	Кол.уч.	Лист	№док.	Подпись	Дата
ГИП		Амидов Б.			
Гл.констр.		Ахметова Х.			
Исполнил		Аспанов О.			
Н.контр.		Ахметова Х.			

№2018/94 - ОРС

Реконструкция канала Солянка-Азнабай-Тайпак с водозабором из Акжаикского водохранилища Акжаикского района ЗКО

Канал Солянка-Азнабай-Тайпак

Стадия	Лист	Листов
РП	50	

План канала Солянка-Азнабай-Тайпак с ПК 220 по ПК 225. М 1:1000

ТОО «Синтез» Шымкент 2018 г.

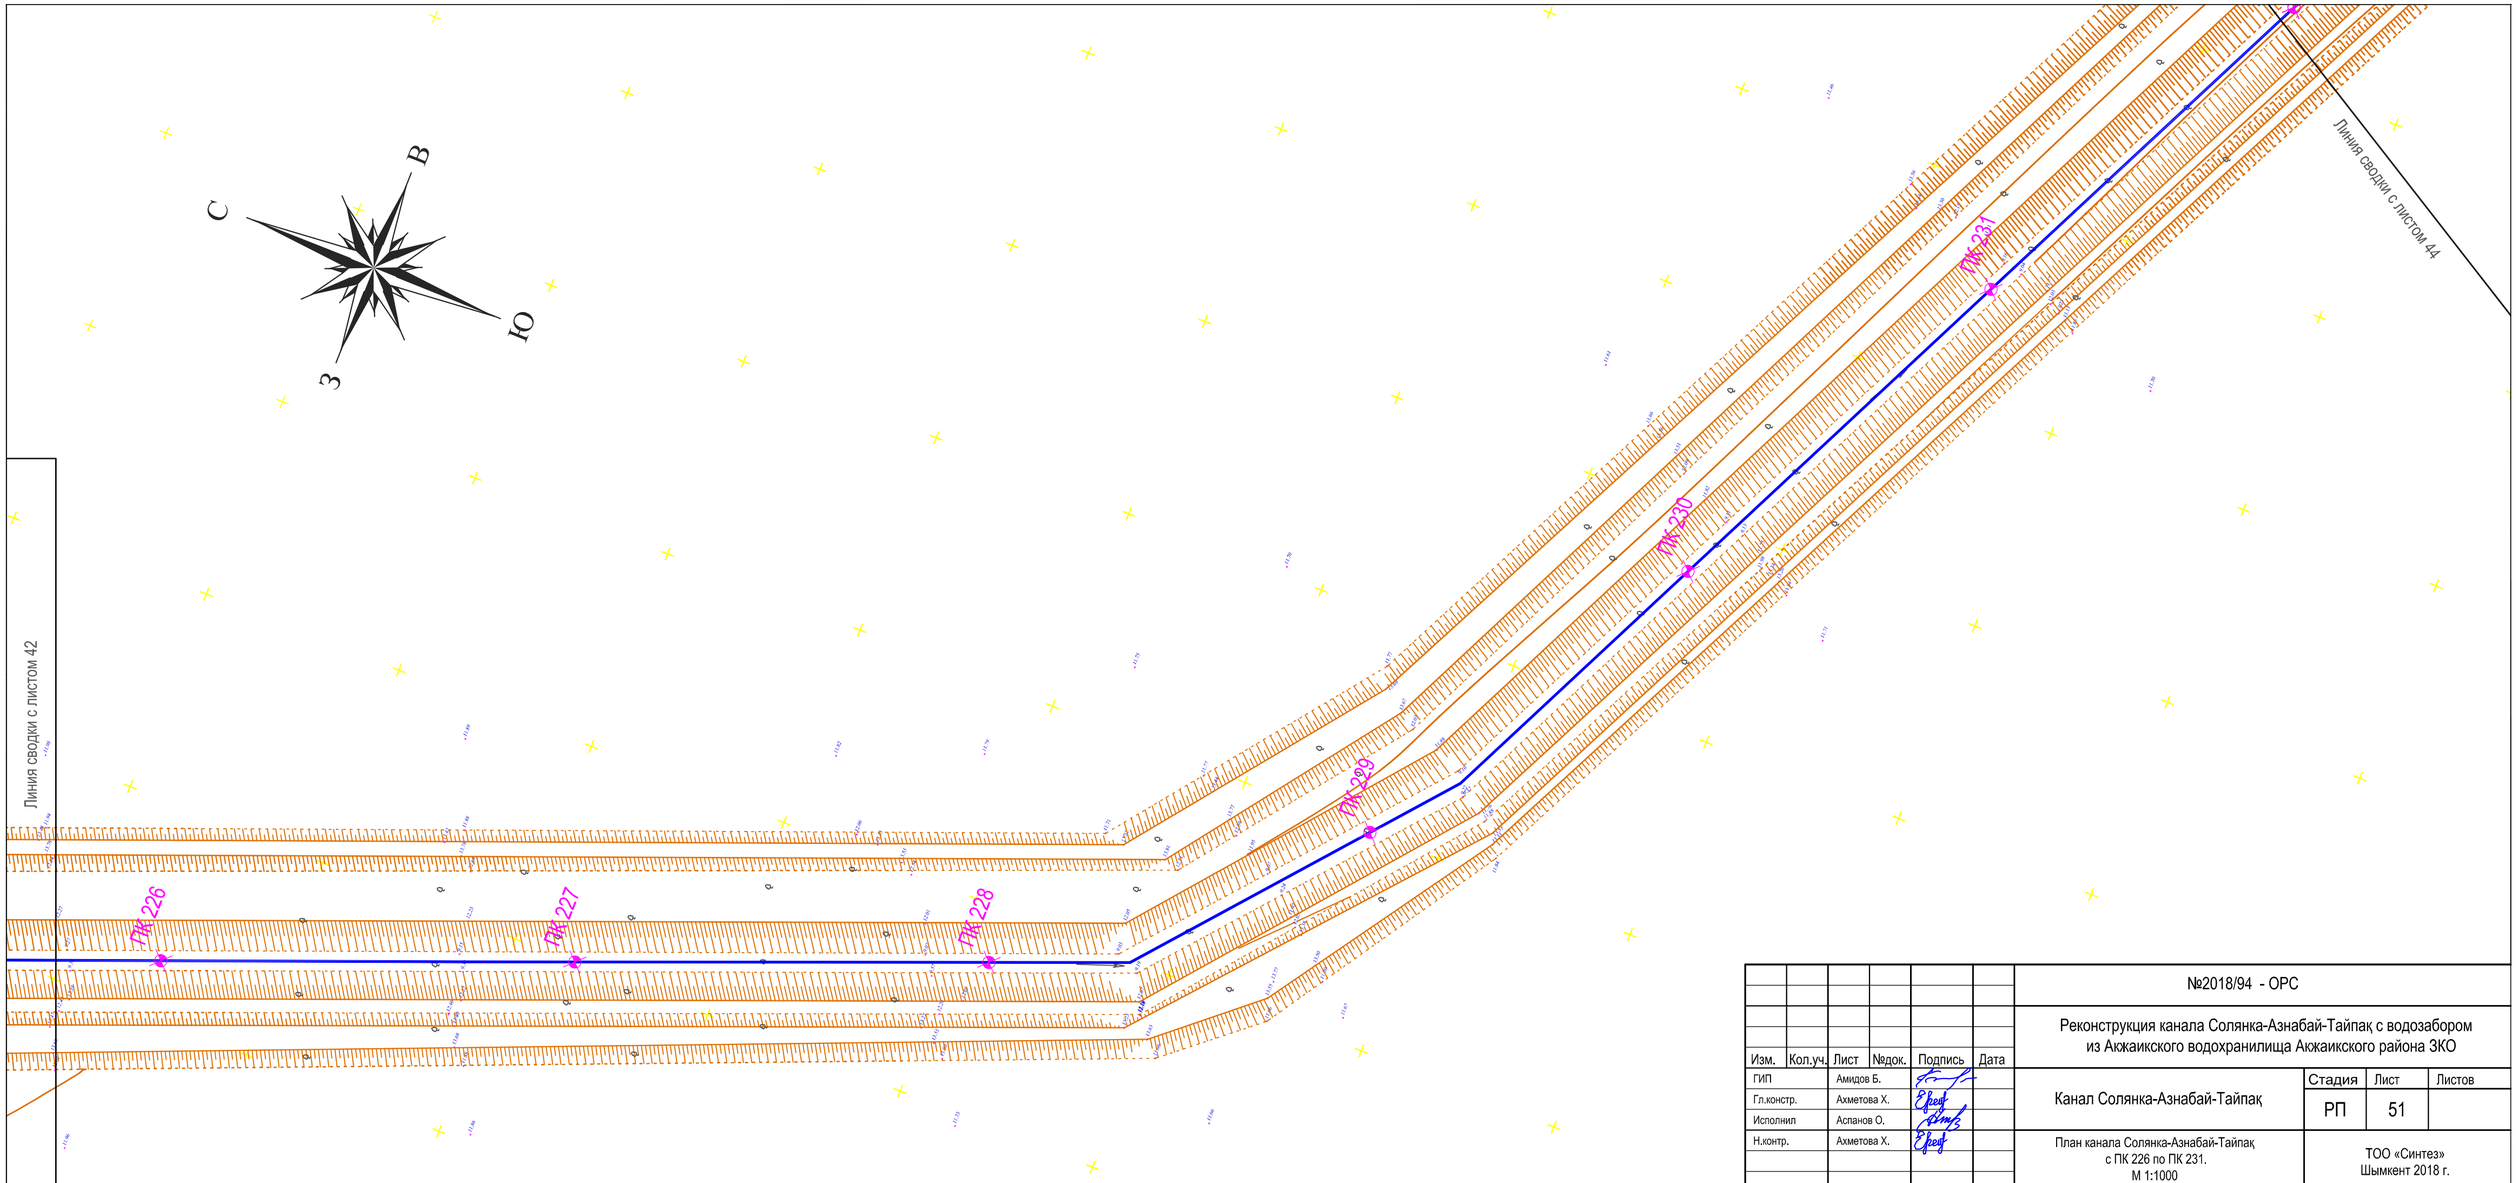

Изм.	Кол.уч.	Лист	№док.	Подпись	Дата
ГИП		Амидов Б.			
Гл.констр.		Ахметова Х.			
Исполнил		Аспанов О.			
Н.контр.		Ахметова Х.			

№2018/94 - ОРС

Реконструкция канала Солянка-Азнабай-Тайпак с водозабором из Акжаикского водохранилища Акжаикского района ЗКО

Канал Солянка-Азнабай-Тайпак

Стадия	Лист	Листов
РП	51	

План канала Солянка-Азнабай-Тайпак с ПК 226 по ПК 231. М 1:1000

ТОО «Синтез» Шымкент 2018 г.

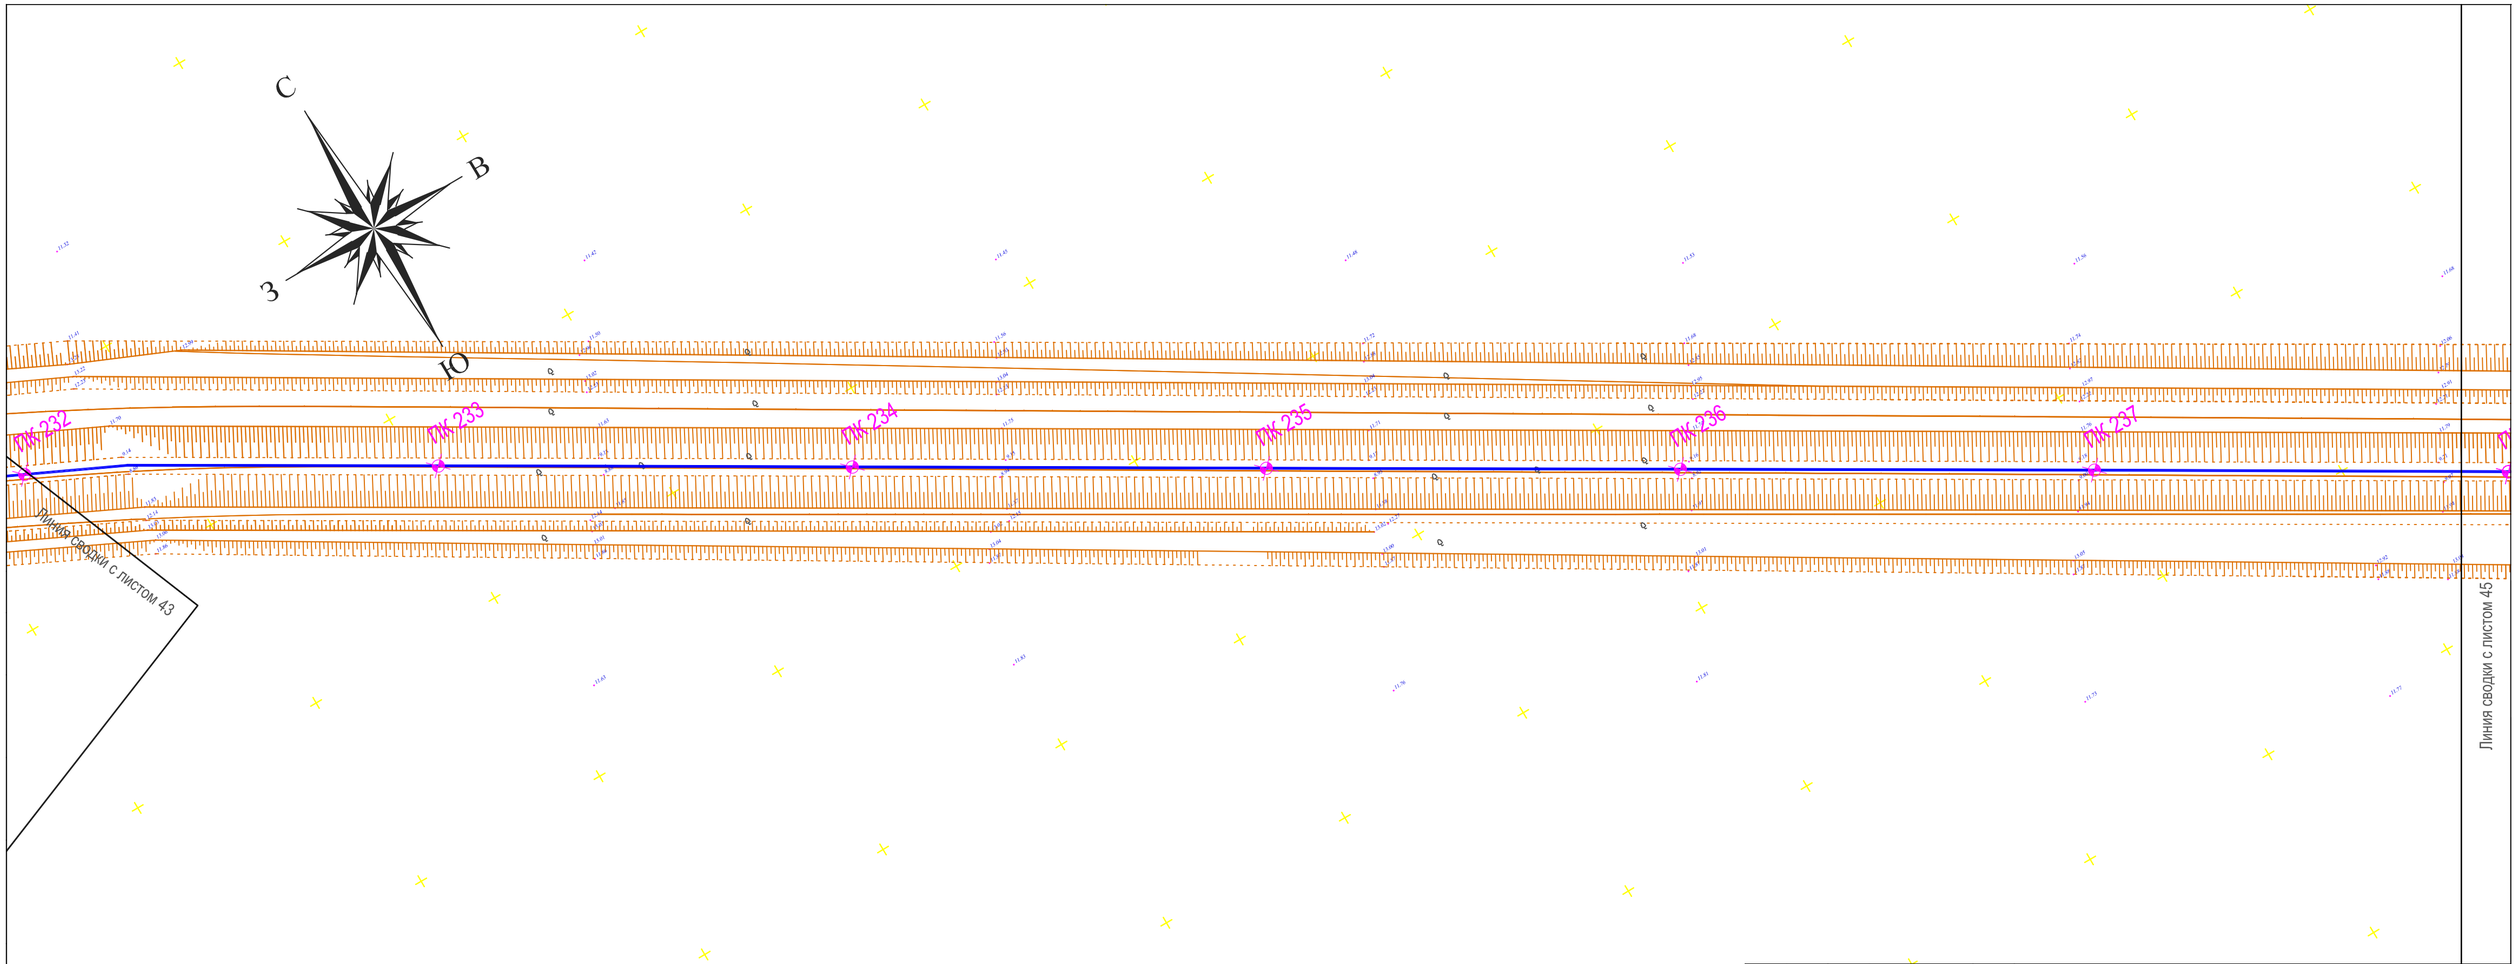

Изм.	Кол.уч.	Лист	№док.	Подпись	Дата
ГИП		Амидов Б.			
Гл.констр.		Ахметова Х.			
Исполнил		Аспанов О.			
Н.контр.		Ахметова Х.			

№2018/94 - ОРС

Реконструкция канала Солянка-Азнабай-Тайпак с водозабором из Акжаикского водохранилища Акжаикского района ЗКО

Канал Солянка-Азнабай-Тайпак

Стадия	Лист	Листов
РП	52	

План канала Солянка-Азнабай-Тайпак с ПК 232 по ПК 237. М 1:1000

ТОО «Синтез» Шымкент 2018 г.

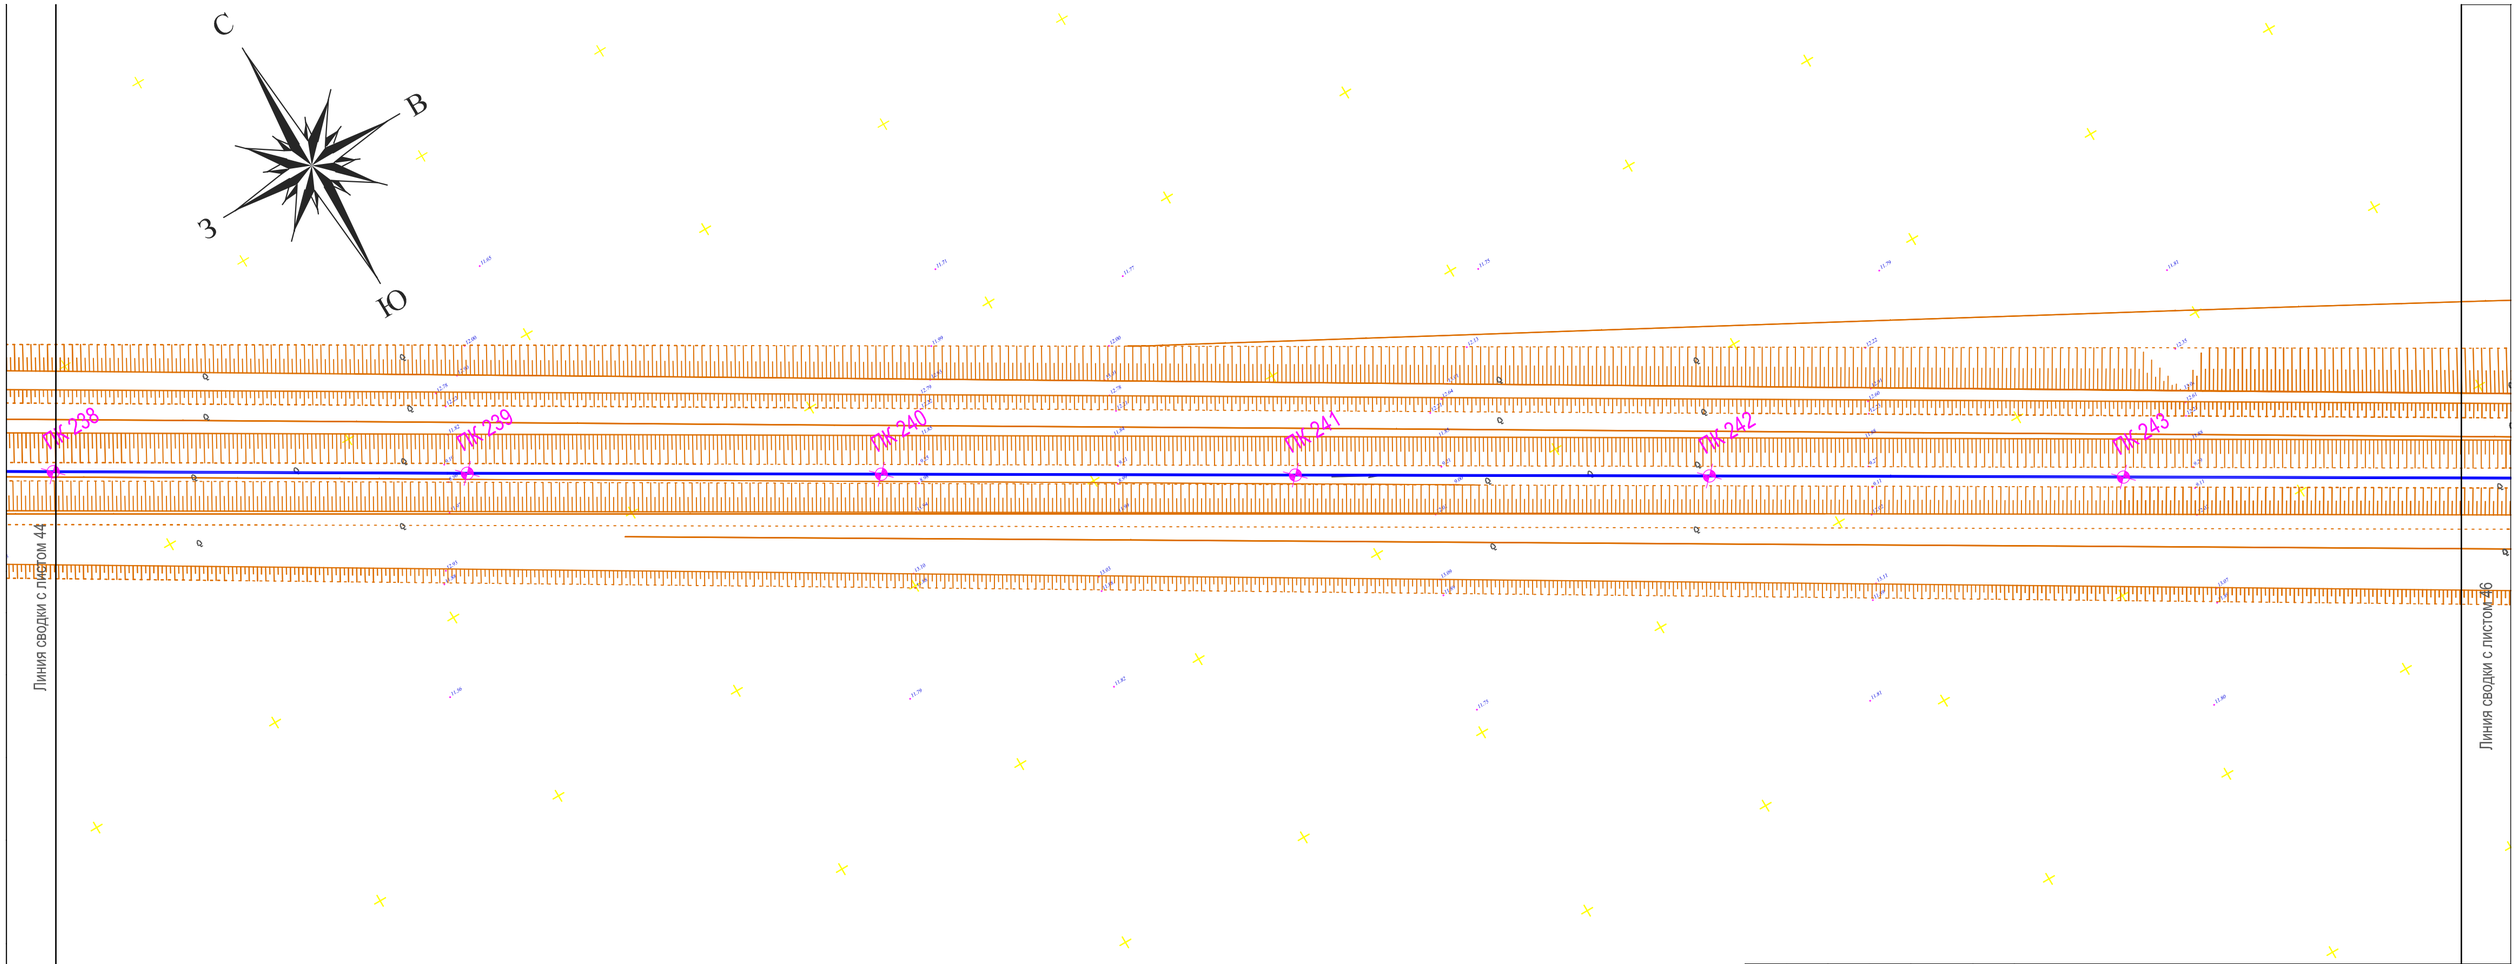

Изм.	Кол.уч.	Лист	№док.	Подпись	Дата
ГИП		Амидов Б.			
Гл.констр.		Ахметова Х.			
Исполнил		Аспанов О.			
Н.контр.		Ахметова Х.			

№2018/94 - ОРС

Реконструкция канала Солянка-Азнабай-Тайпак с водозабором из Акжаикского водохранилища Акжаикского района ЗКО

Канал Солянка-Азнабай-Тайпак

Стадия	Лист	Листов
РП	53	

План канала Солянка-Азнабай-Тайпак с ПК 238 по ПК 243. М 1:1000

ТОО «Синтез» Шымкент 2018 г.

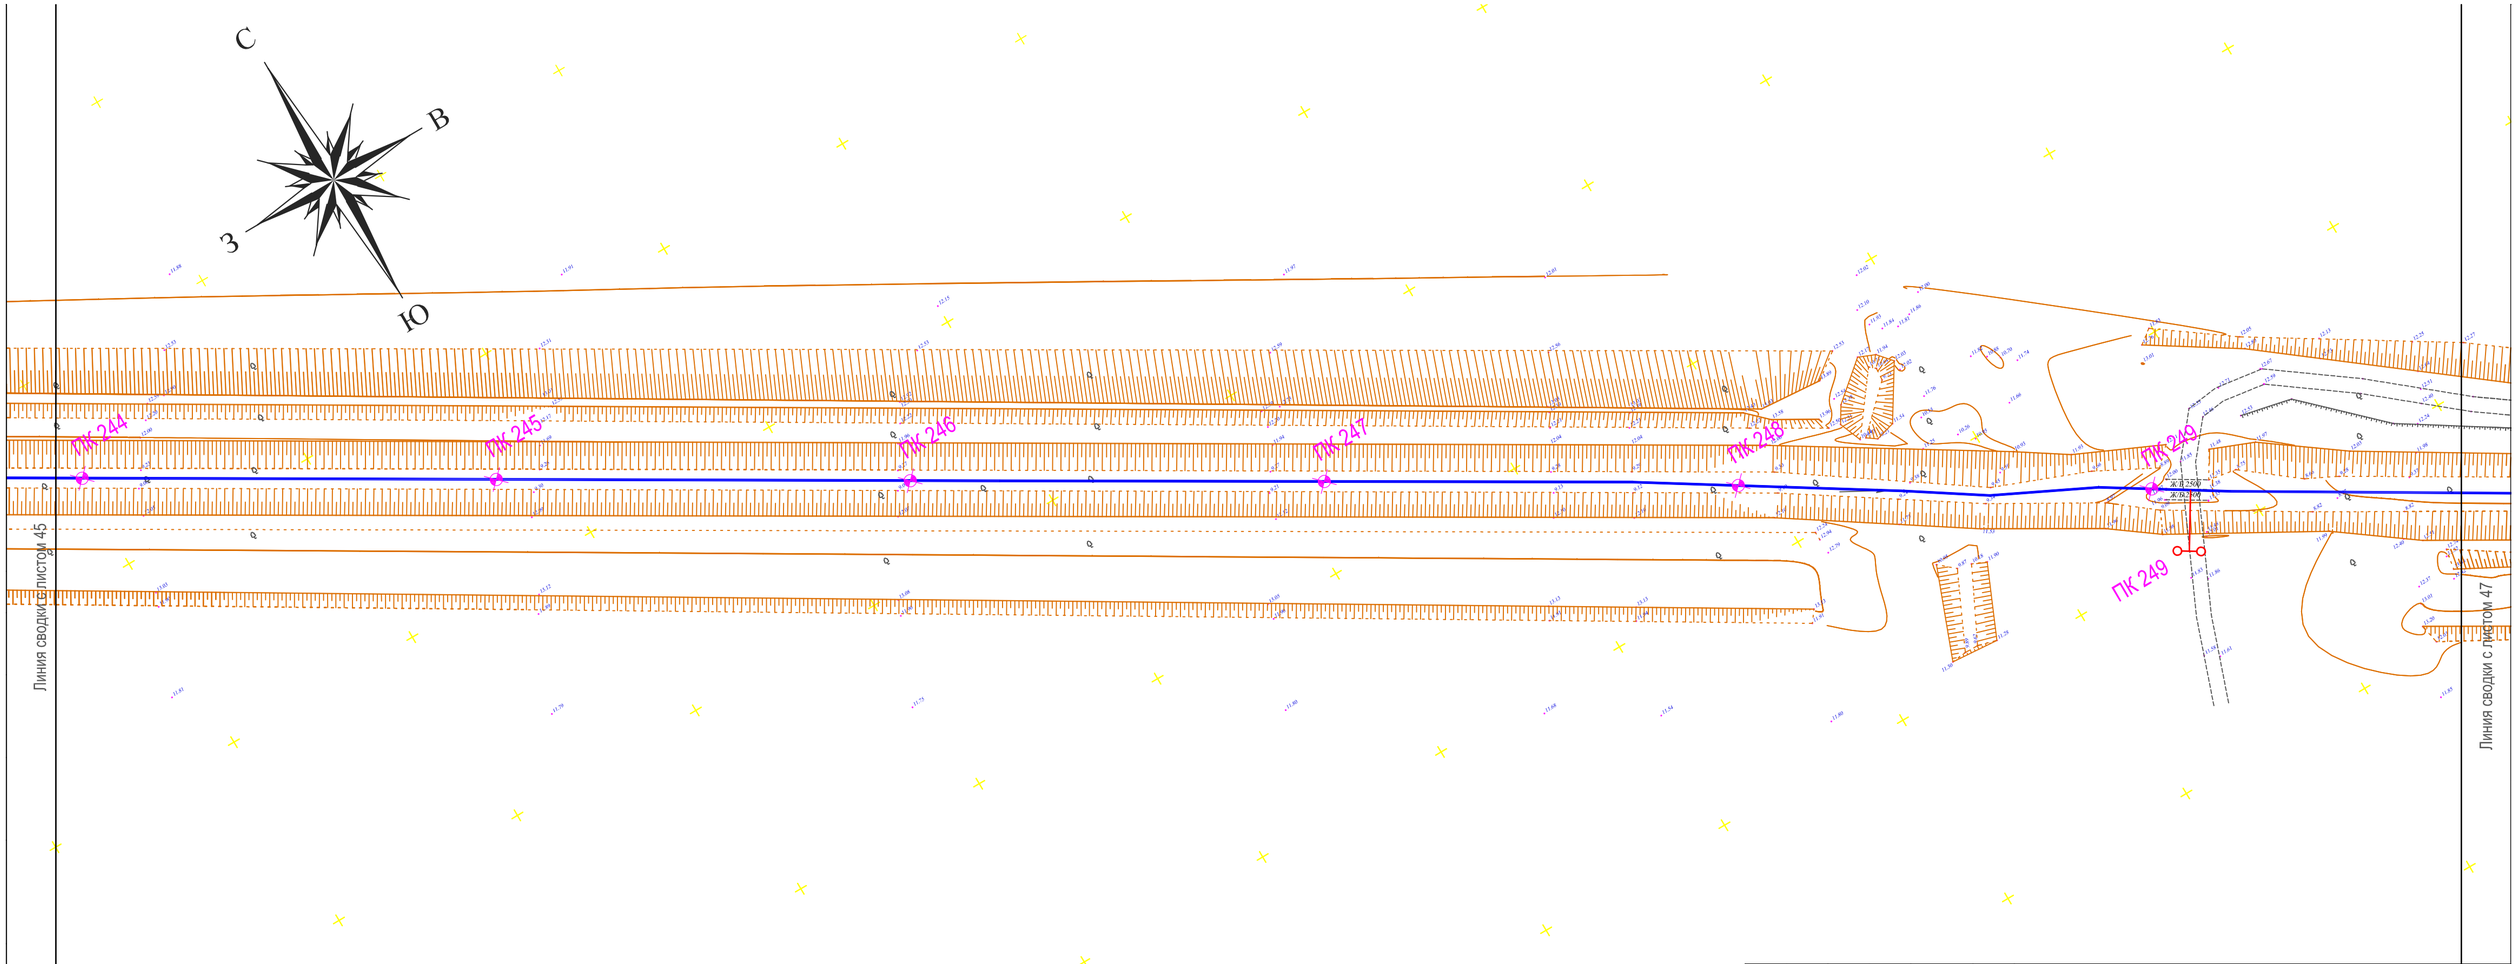

						№2018/94 - ОРС
						Реконструкция канала Солянка-Азнабай-Тайпақ с водозабором из Акжаикского водохранилища Акжаикского района ЗКО
Изм.	Кол.уч.	Лист	№док.	Подпись	Дата	
ГИП		Амидов Б.				Канал Солянка-Азнабай-Тайпақ
Гл.констр.		Ахметова Х.				Стадия: РП; Лист: 54; Листов:
Исполнил		Аспанов О.				
Н.контр.		Ахметова Х.				План канала Солянка-Азнабай-Тайпақ с ПК 244 по ПК 249. М 1:1000
						ТОО «Синтез» Шымкент 2018 г.

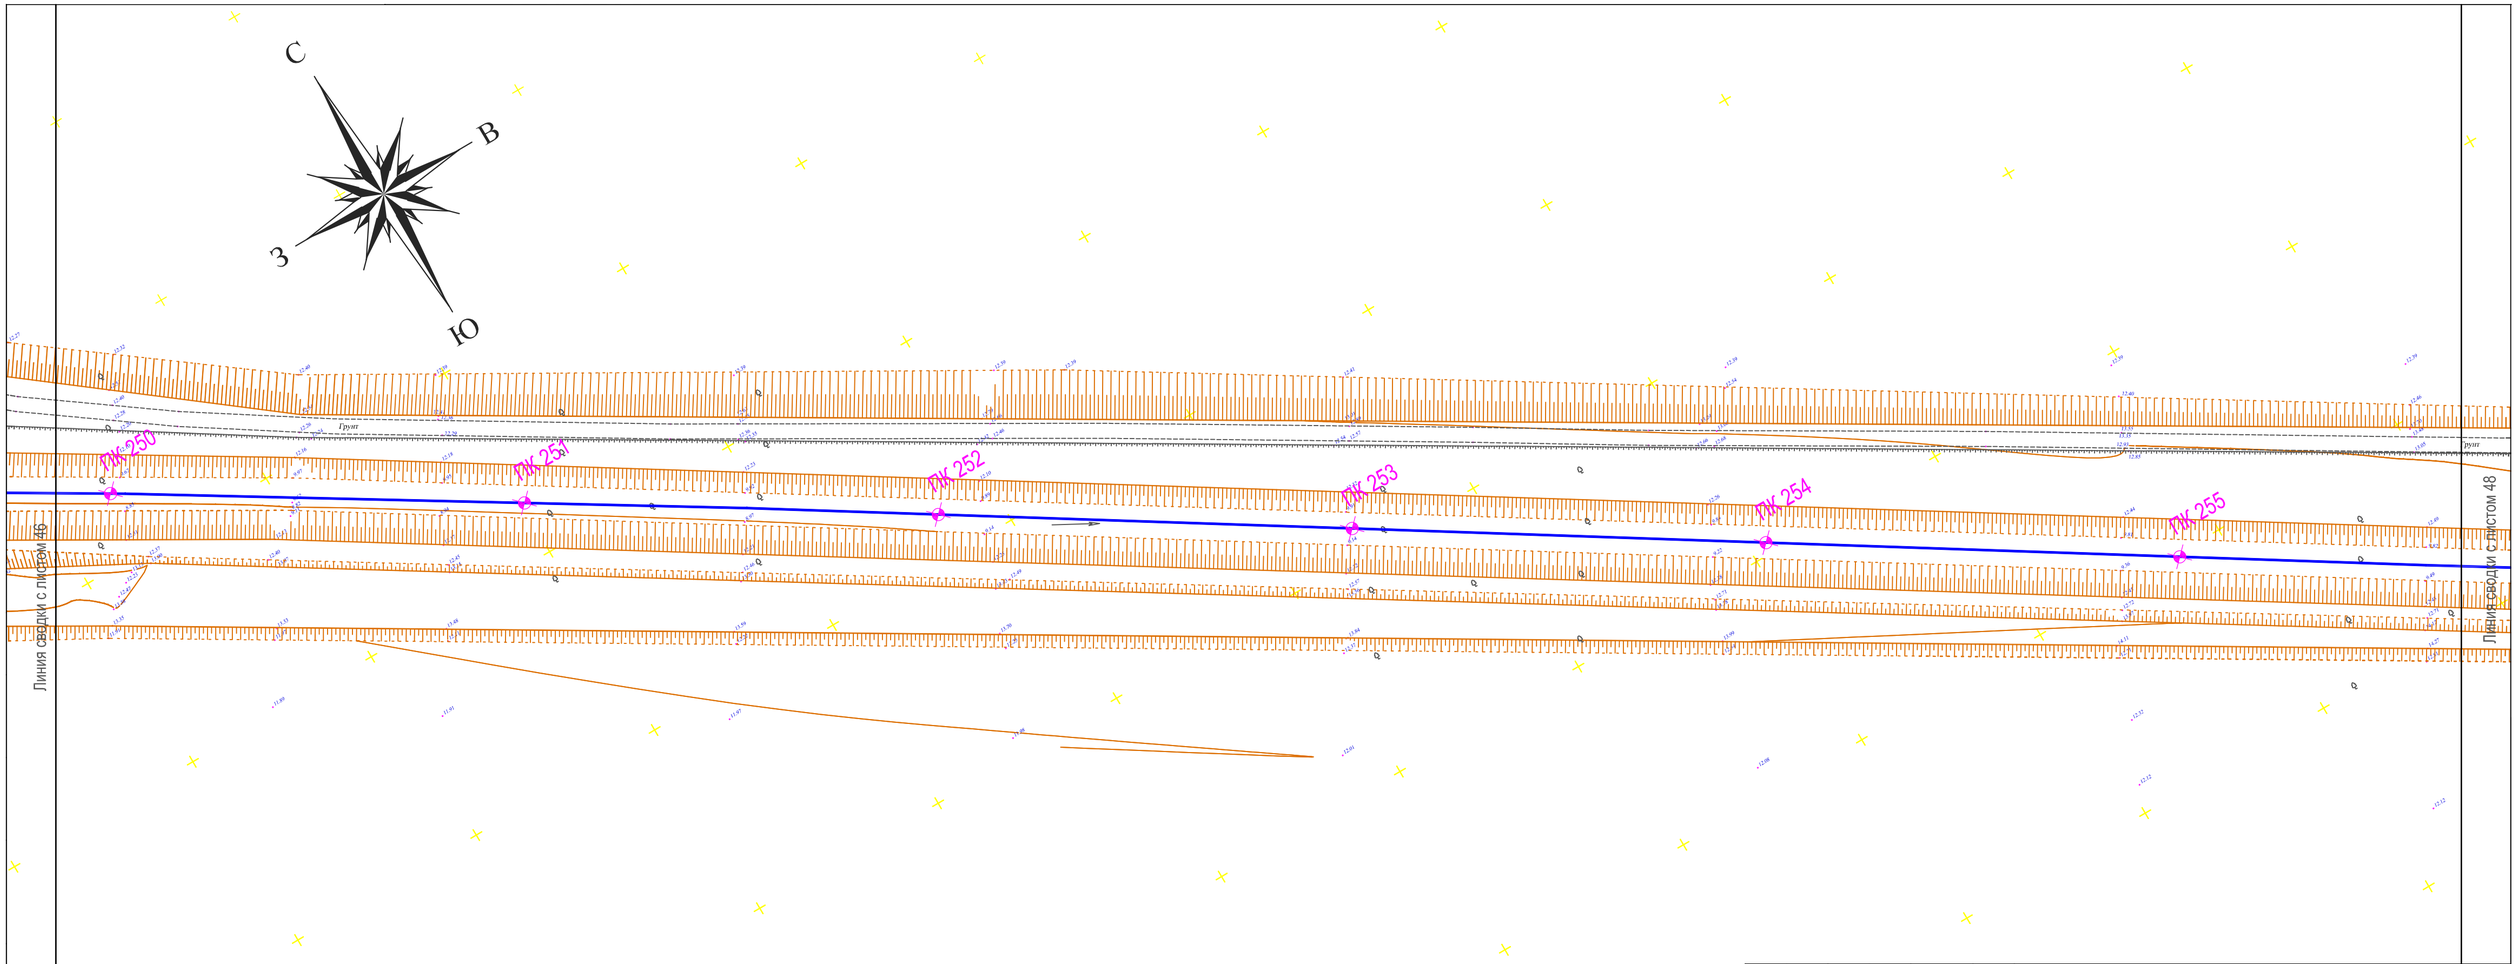

Изм.	Кол.уч.	Лист	№док.	Подпись	Дата
ГИП		Амидов Б.			
Гл.констр.		Ахметова Х.			
Исполнил		Аспанов О.			
Н.контр.		Ахметова Х.			

№2018/94 - ОРС

Реконструкция канала Солянка-Азнабай-Тайпак с водозабором из Акжаикского водохранилища Акжаикского района ЗКО

Канал Солянка-Азнабай-Тайпак

Стадия	Лист	Листов
РП	55	

План канала Солянка-Азнабай-Тайпак с ПК 250 по ПК 255. М 1:1000

ТОО «Синтез» Шымкент 2018 г.

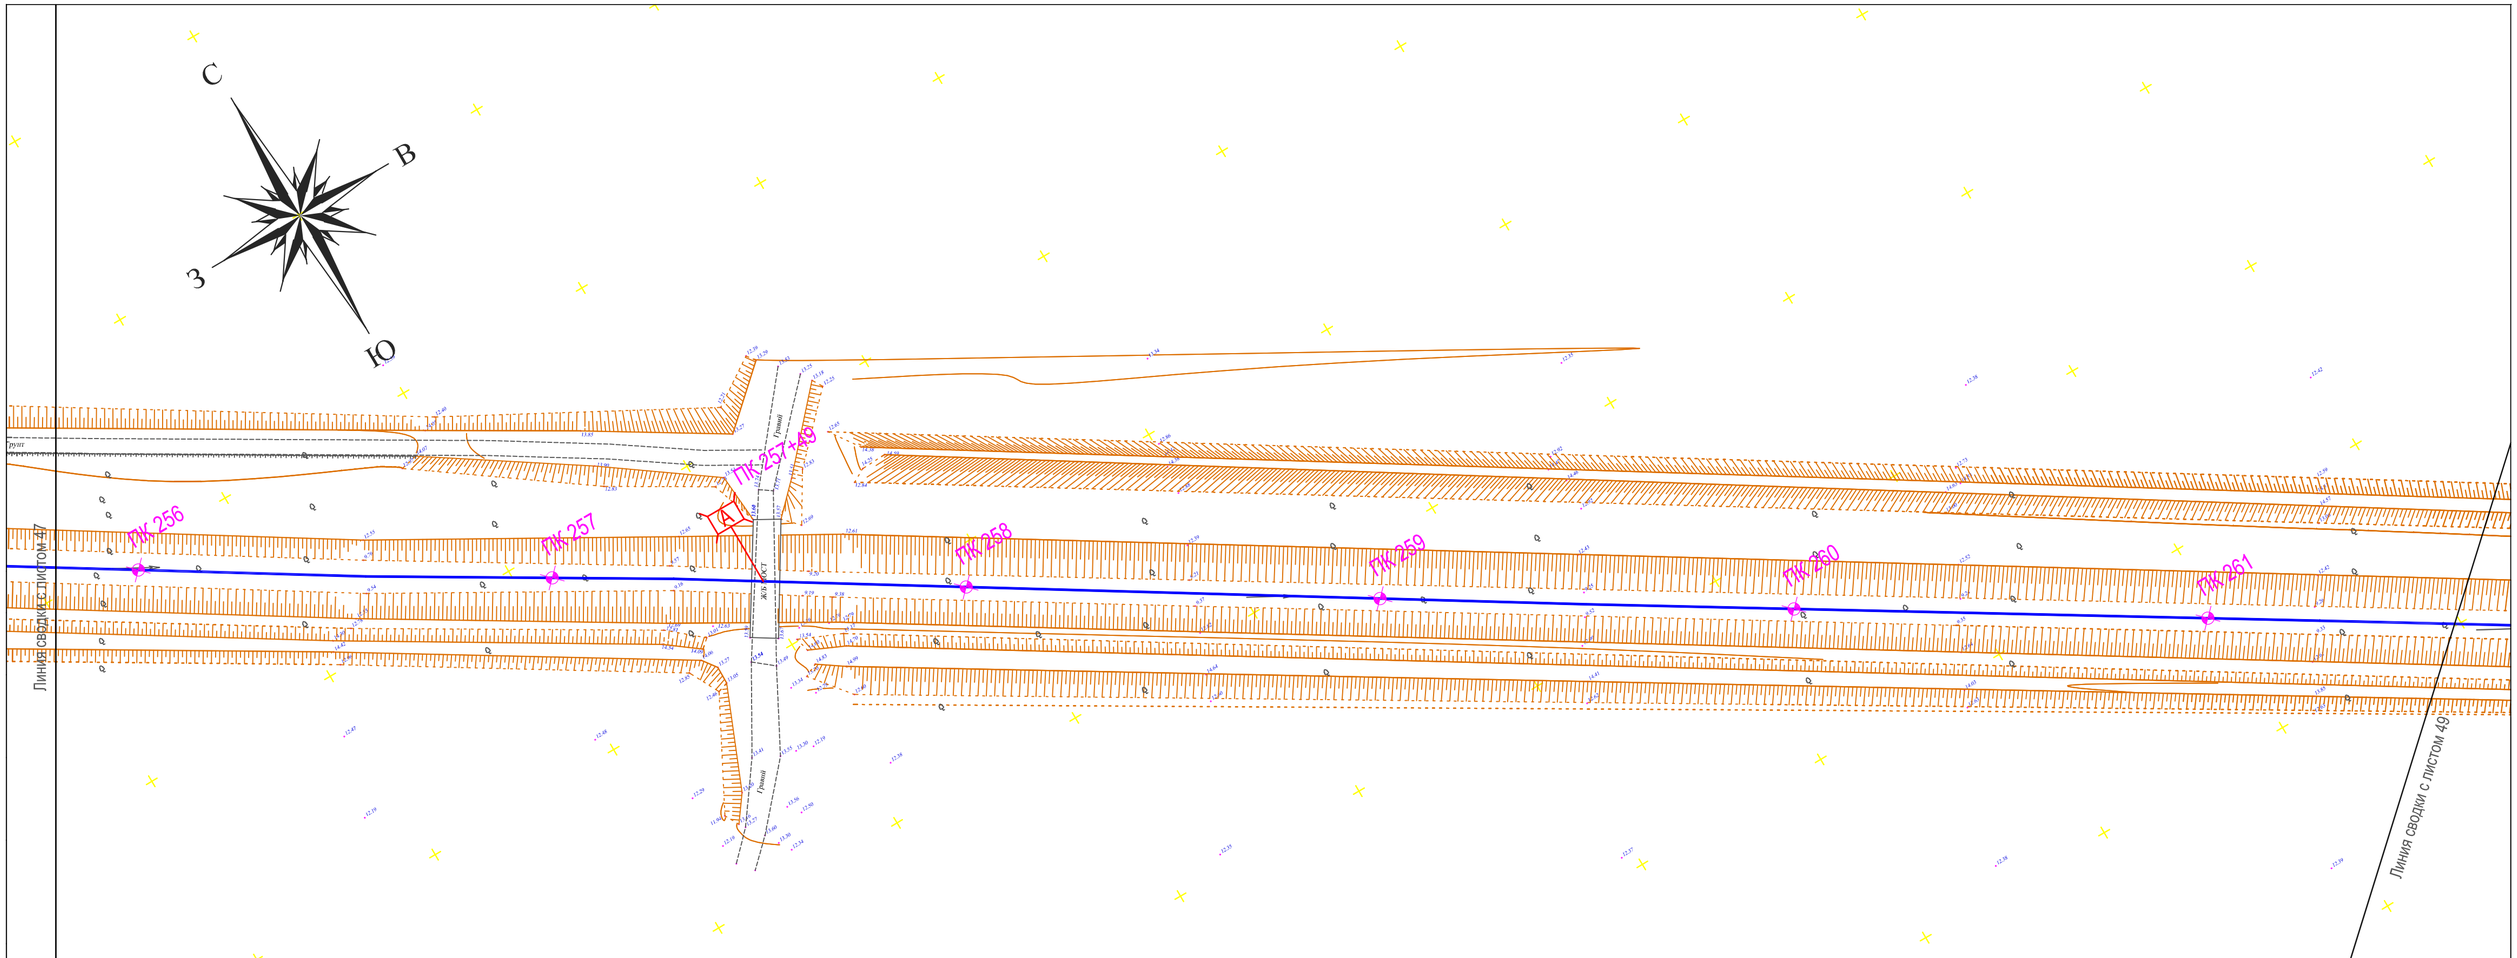

Изм.	Кол.уч.	Лист	№док.	Подпись	Дата
ГИП		Амидов Б.			
Гл.констр.		Ахметова Х.			
Исполнил		Аспанов О.			
Н.контр.		Ахметова Х.			

№2018/94 - ОРС

Реконструкция канала Солянка-Азнабай-Тайпак с водозабором из Акжаикского водохранилища Акжаикского района ЗКО

Канал Солянка-Азнабай-Тайпак

Стадия	Лист	Листов
РП	56	

План канала Солянка-Азнабай-Тайпак с ПК 256 по ПК 261. М 1:1000

ТОО «Синтез» Шымкент 2018 г.

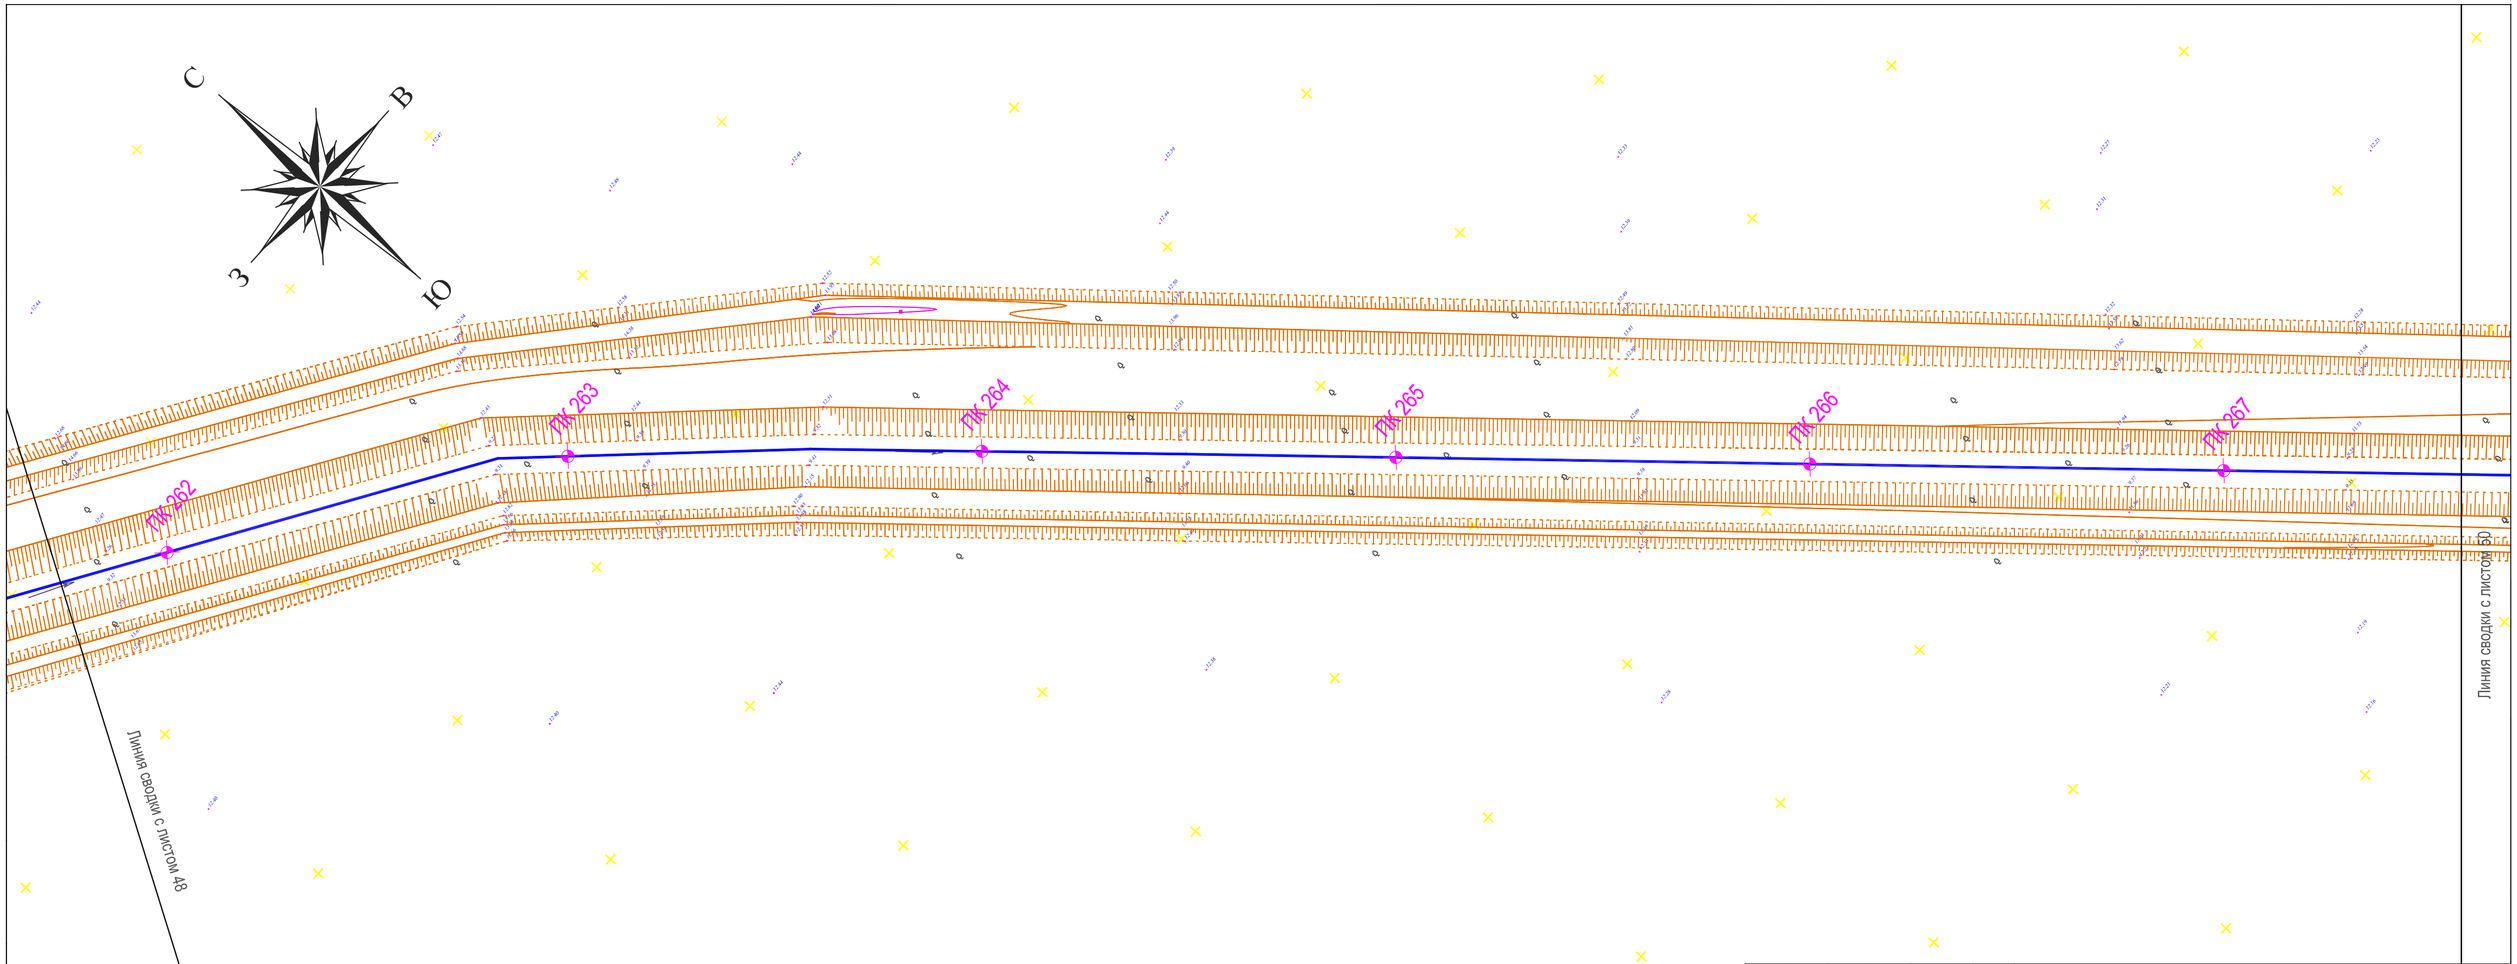

Изм.	Кол.уч.	Лист	№док.	Подпись	Дата
ГИП		Амидов Б.			
Гл.констр.		Ахметова Х.			
Исполнил		Аспанов О.			
Н.контр.		Ахметова Х.			

№2018/94 - ОРС

Реконструкция канала Солянка-Азнабай-Тайпак с водозабором из Акжаикского водохранилища Акжаикского района ЗКО

Канал Солянка-Азнабай-Тайпак

Стадия	Лист	Листов
РП	57	

План канала Солянка-Азнабай-Тайпак с ПК 262 по ПК 267. М 1:1000

ТОО «Синтез» Шымкент 2018 г.

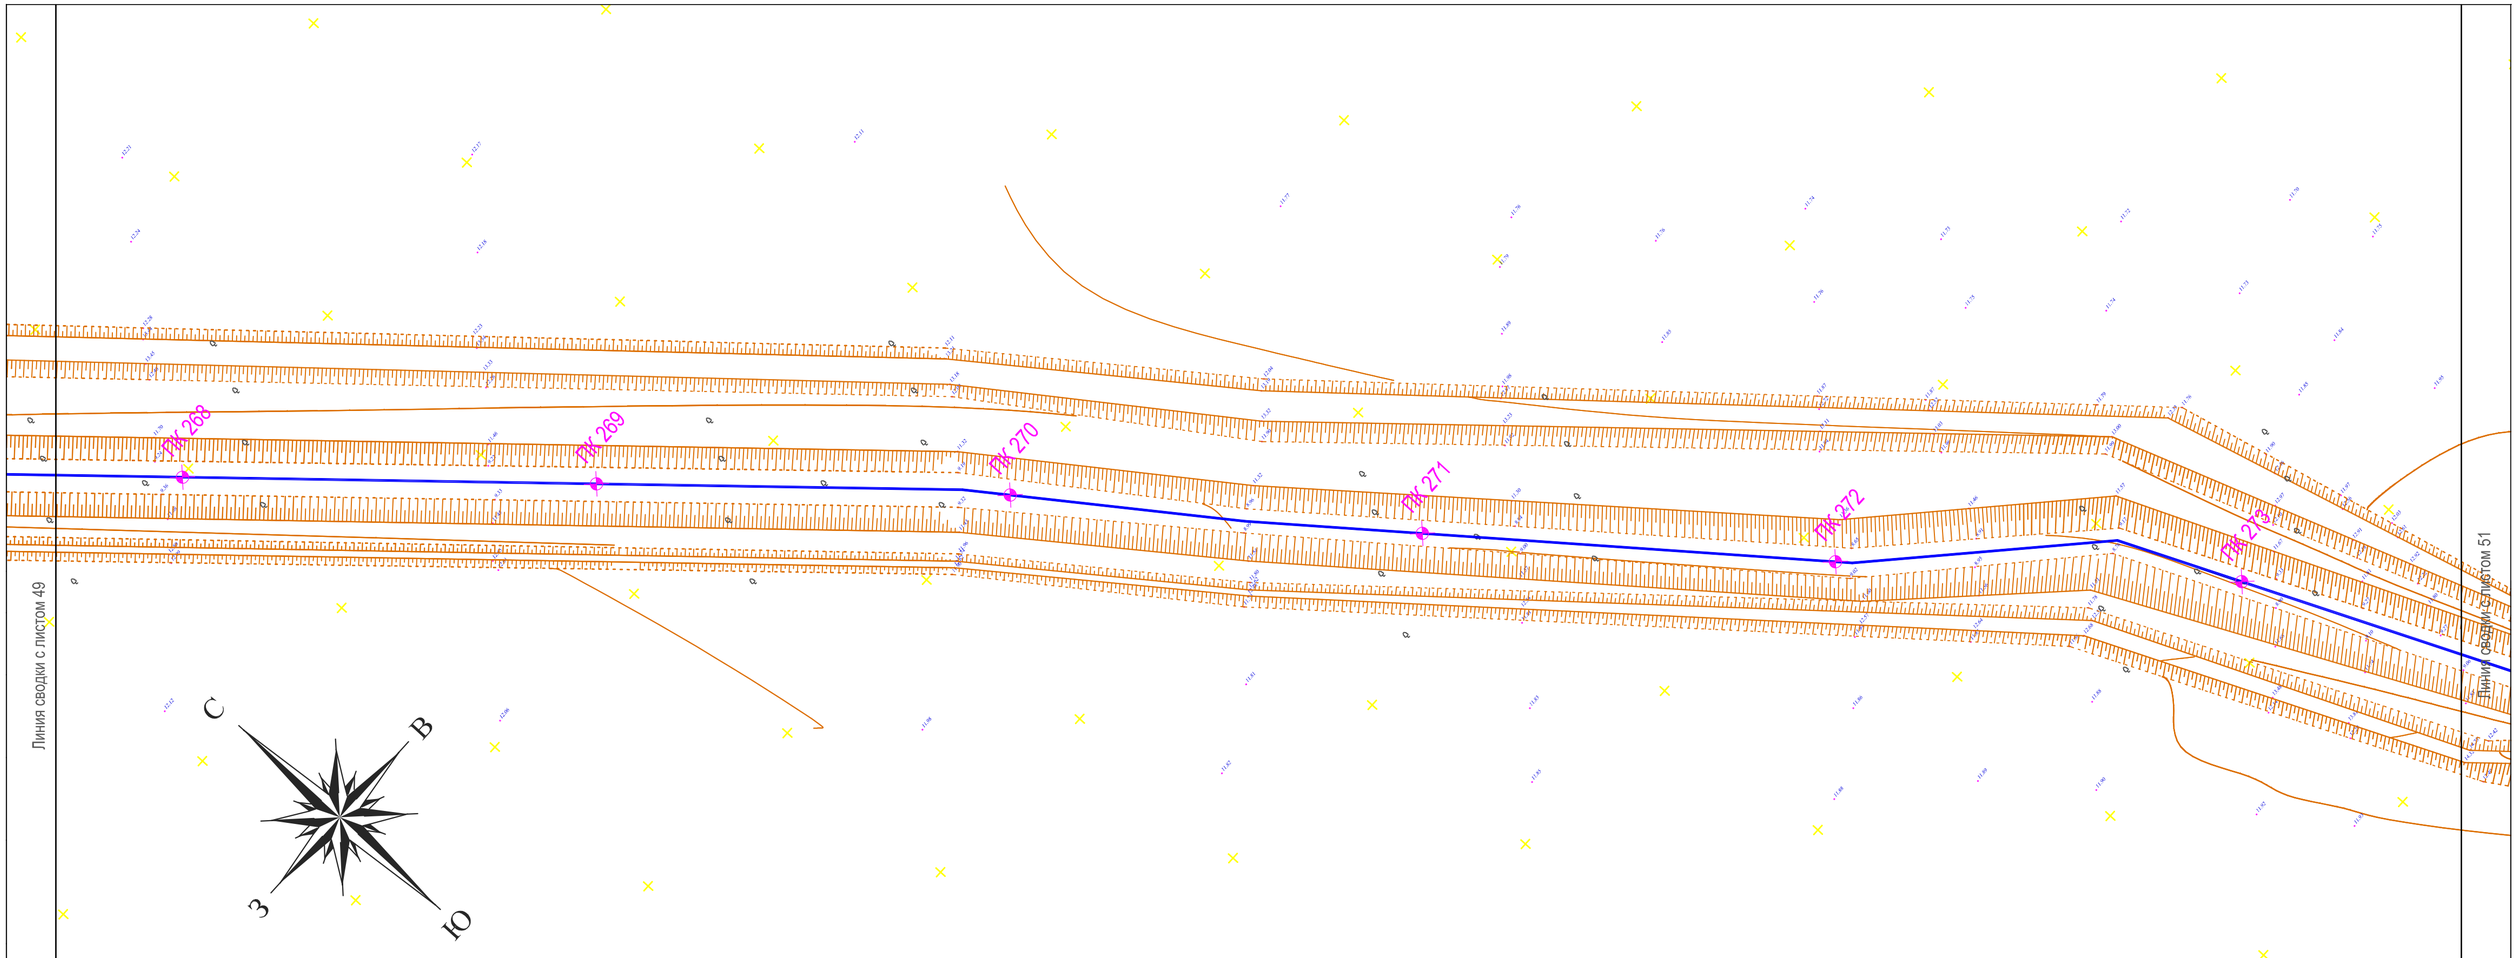

Изм.	Кол.уч.	Лист	№док.	Подпись	Дата
ГИП		Амидов Б.			
Гл.констр.		Ахметова Х.			
Исполнил		Аспанов О.			
Н.контр.		Ахметова Х.			

№2018/94 - ОРС

Реконструкция канала Солянка-Азнабай-Тайпақ с водозабором из Акжаикского водохранилища Акжаикского района ЗКО

Канал Солянка-Азнабай-Тайпақ

Стадия	Лист	Листов
РП	58	

План канала Солянка-Азнабай-Тайпақ с ПК 268 по ПК 273. М 1:1000

ТОО «Синтез» Шымкент 2018 г.

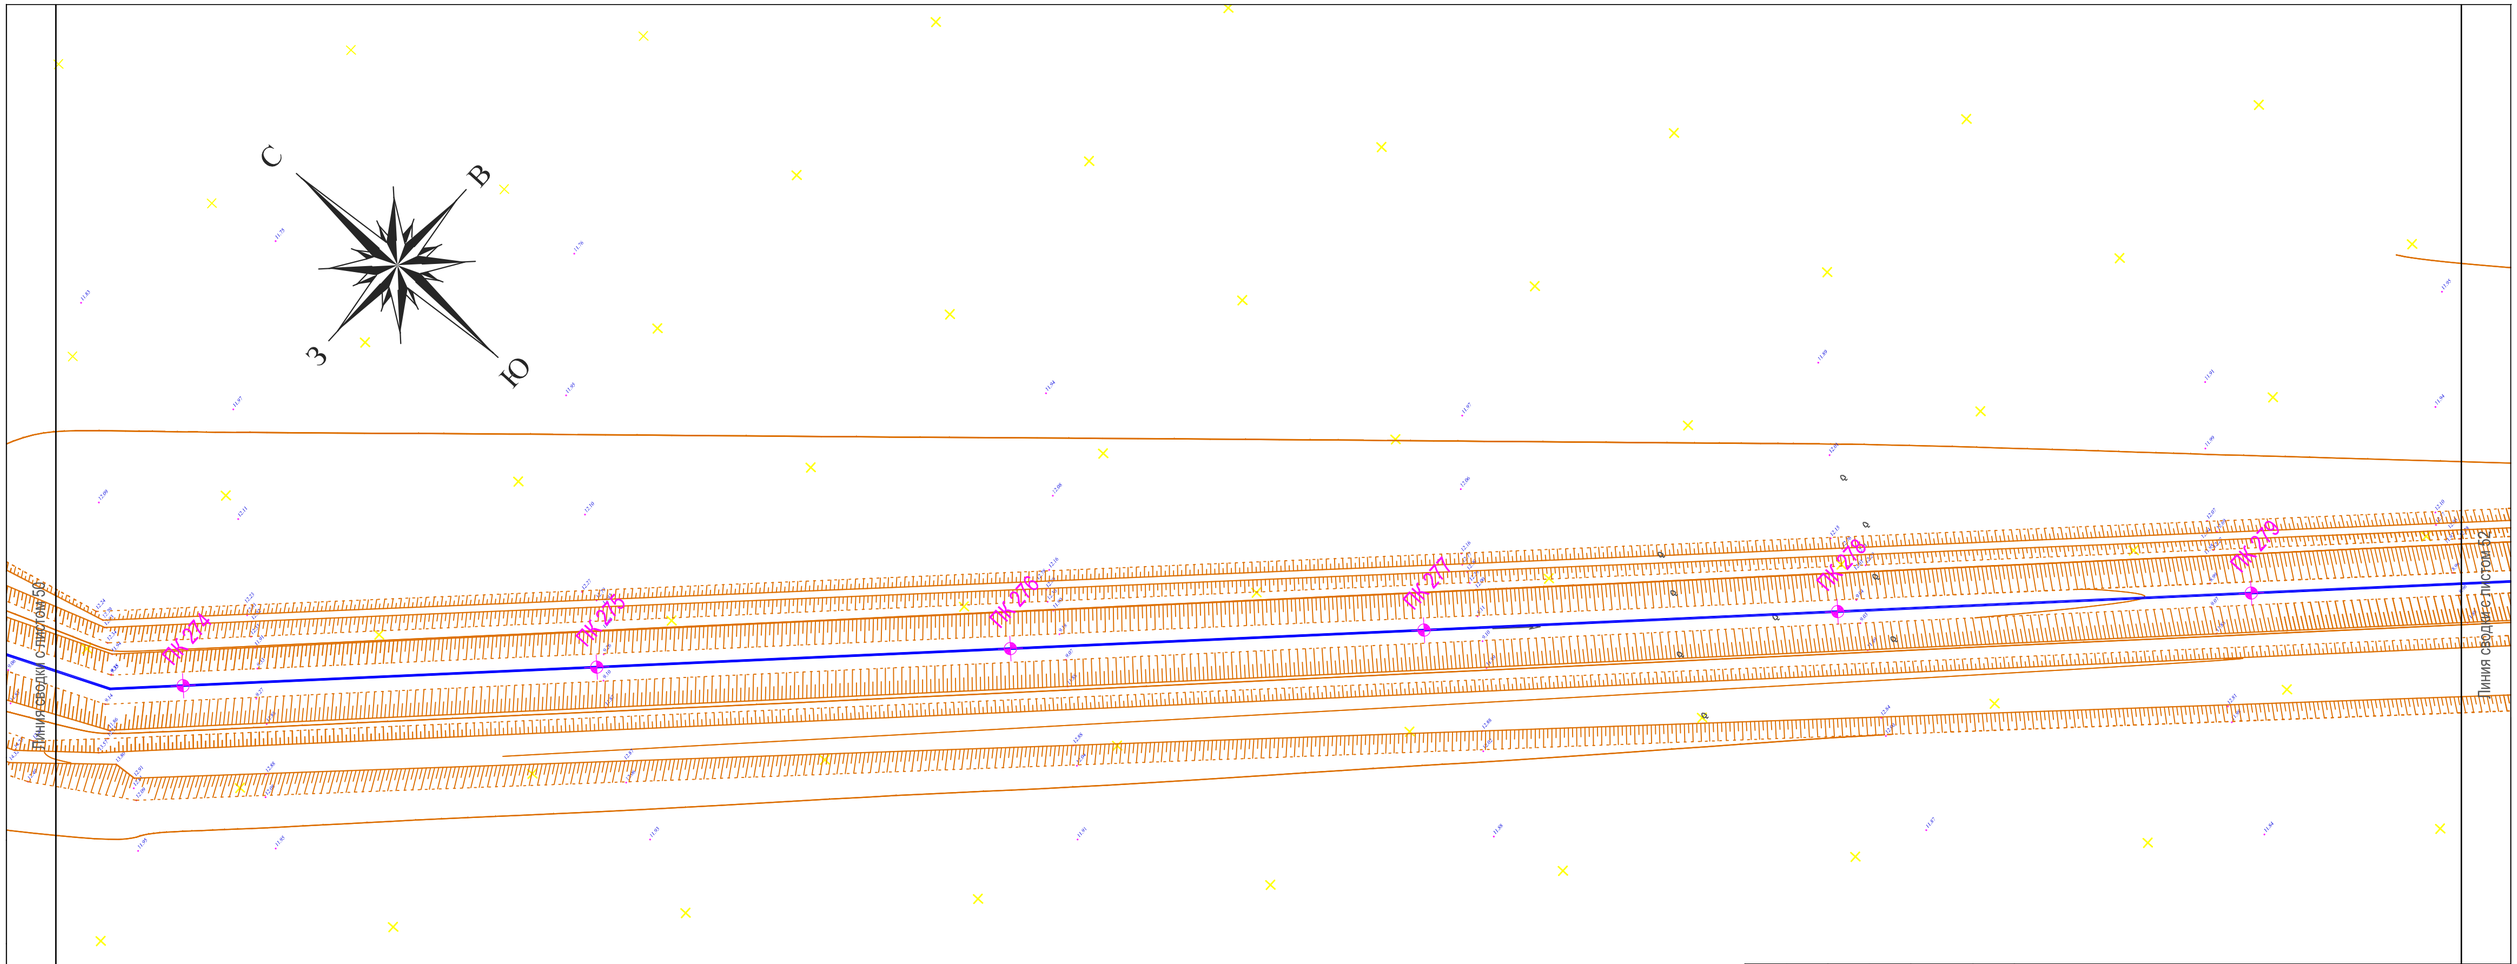

						№2018/94 - ОРС
						Реконструкция канала Солянка-Азнабай-Тайпақ с водозабором из Акжаикского водохранилища Акжаикского района ЗКО
Изм.	Кол.уч.	Лист	№док.	Подпись	Дата	
ГИП		Амидов Б.				Канал Солянка-Азнабай-Тайпақ
Гл.констр.		Ахметова Х.				Стадия: РП; Лист: 59; Листов:
Исполнил		Аспанов О.				
Н.контр.		Ахметова Х.				План канала Солянка-Азнабай-Тайпақ с ПК 274 по ПК 279. М 1:1000
						ТОО «Синтез» Шымкент 2018 г.

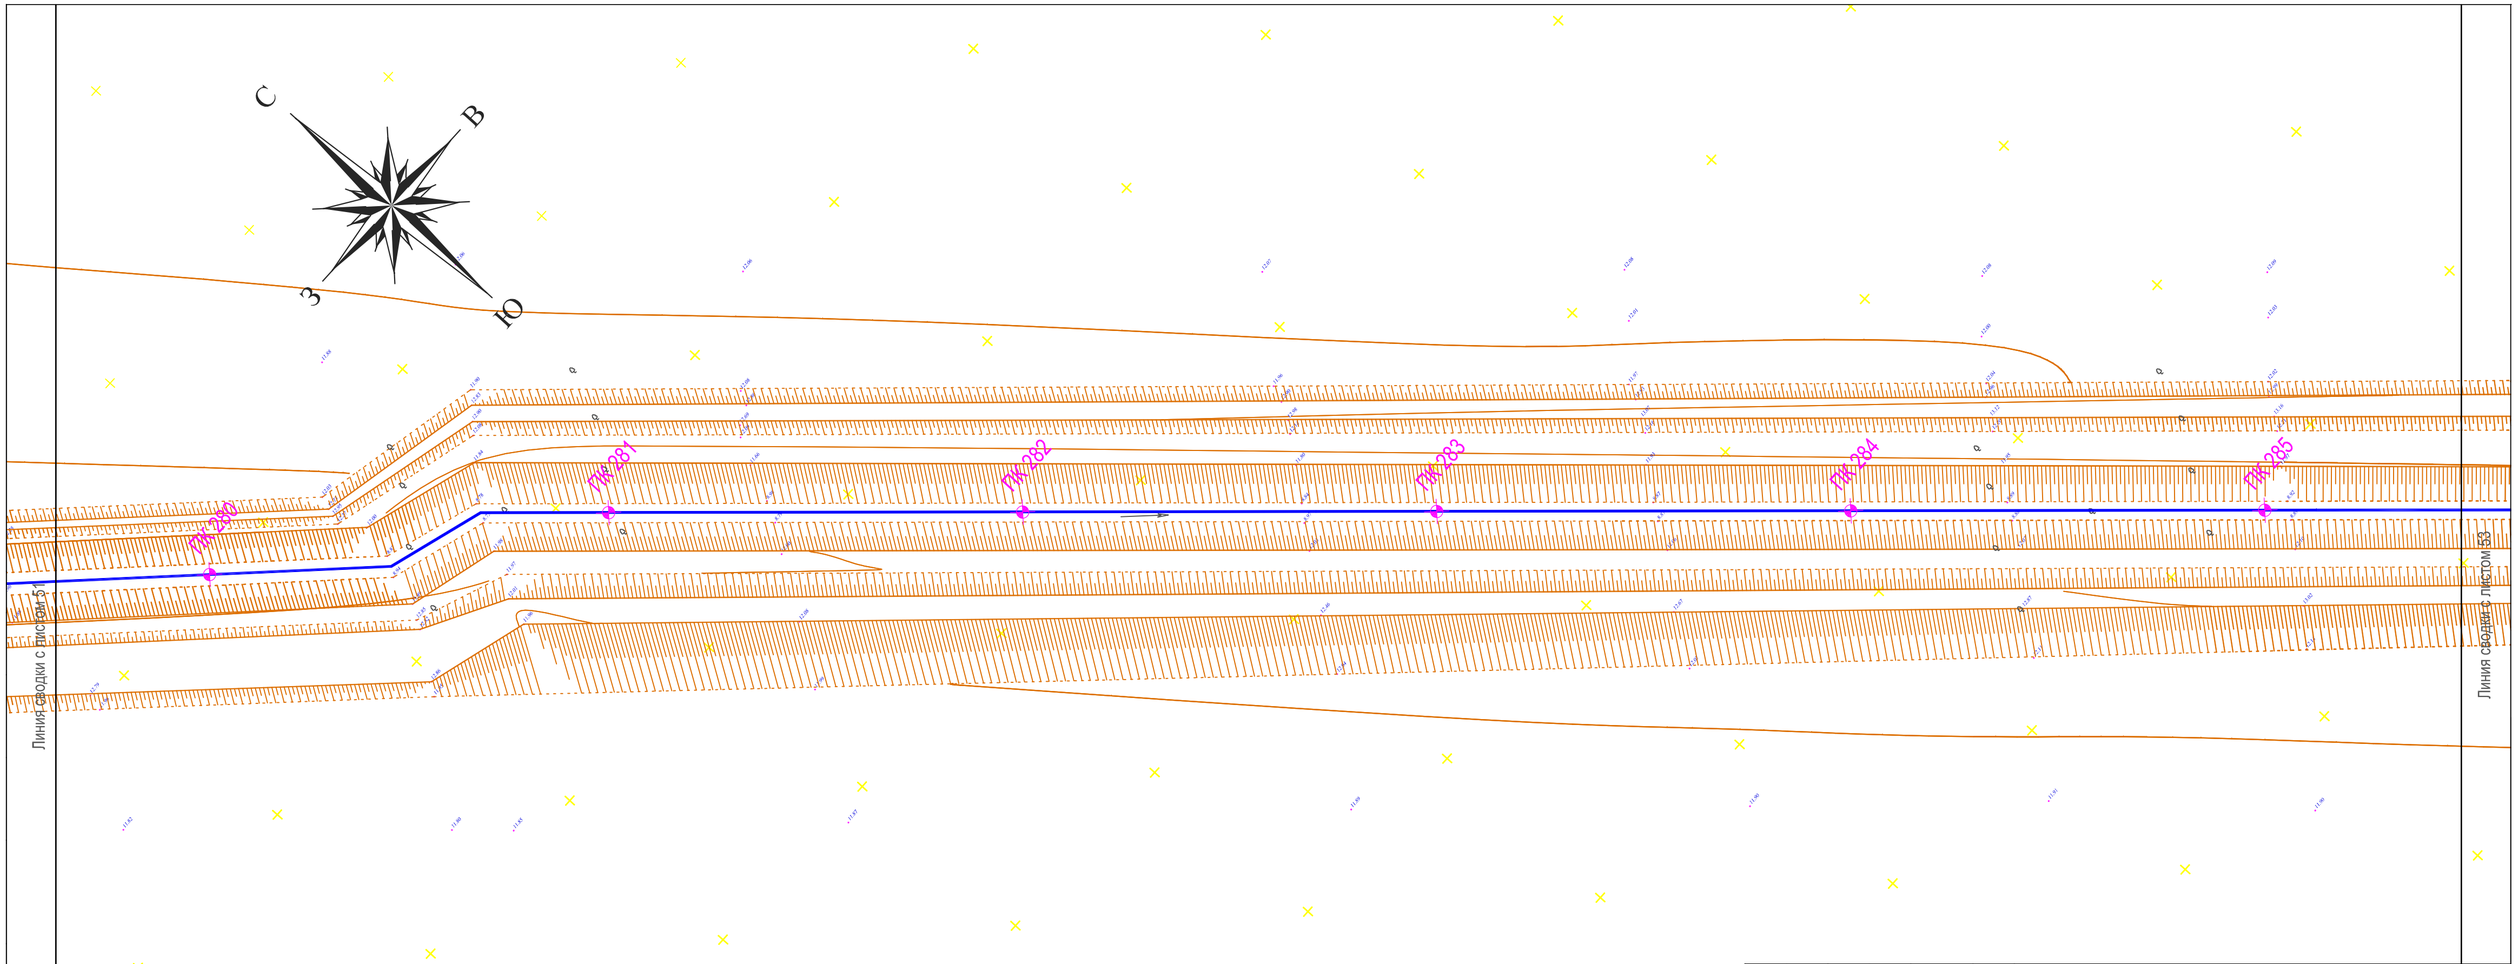

Изм.	Кол.уч.	Лист	№док.	Подпись	Дата
ГИП		Амидов Б.			
Гл.констр.		Ахметова Х.			
Исполнил		Аспанов О.			
Н.контр.		Ахметова Х.			

№2018/94 - ОРС

Реконструкция канала Солянка-Азнабай-Тайпақ с водозабором из Акжаикского водохранилища Акжаикского района ЗКО

Канал Солянка-Азнабай-Тайпақ

Стадия	Лист	Листов
РП	60	

План канала Солянка-Азнабай-Тайпақ с ПК 280 по ПК 285. М 1:1000

ТОО «Синтез» Шымкент 2018 г.

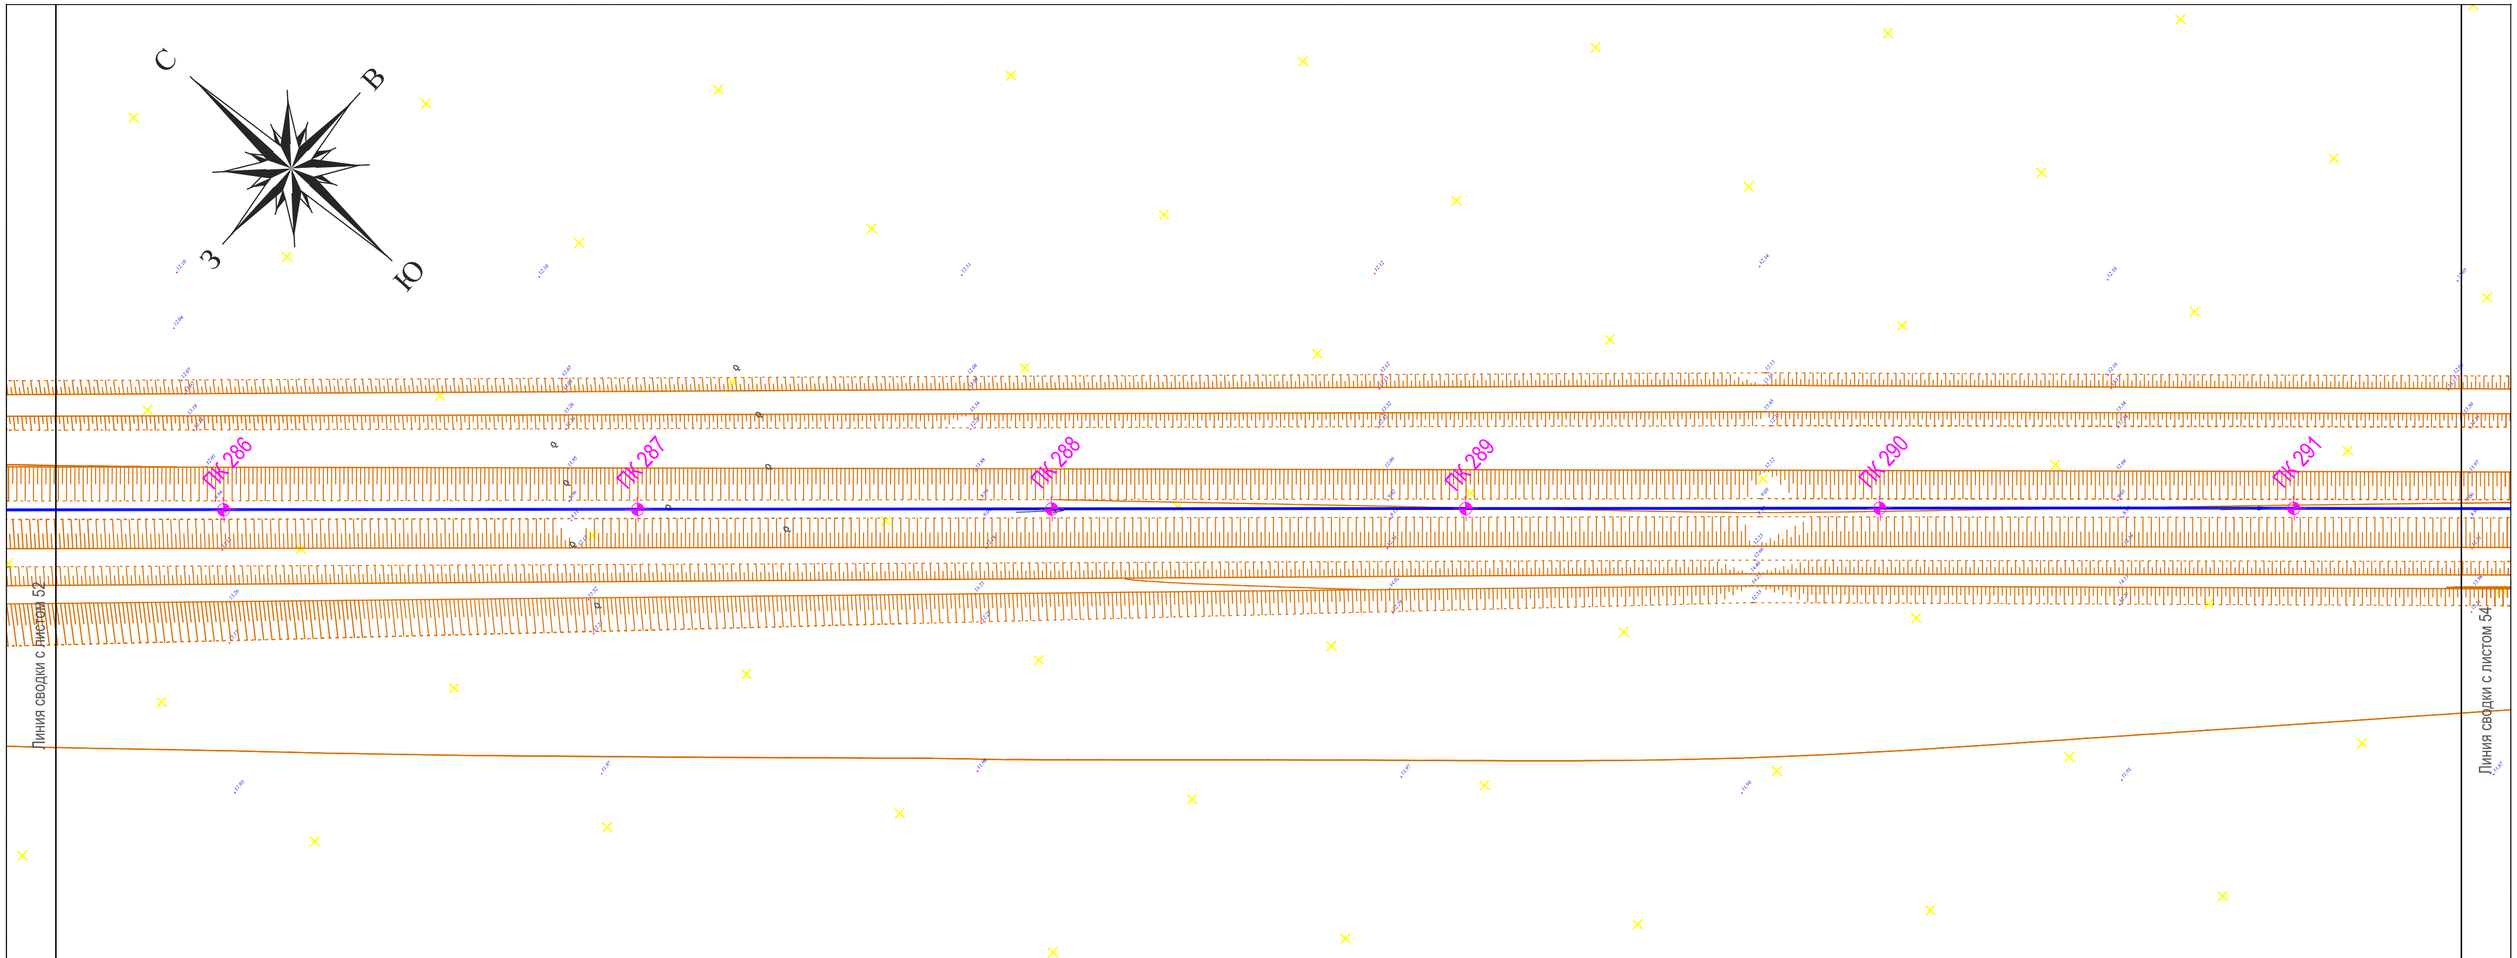

Изм.	Кол.уч.	Лист	№док.	Подпись	Дата
ГИП		Амидов Б.			
Гл.констр.		Ахметова Х.			
Исполнил		Аспанов О.			
Н.контр.		Ахметова Х.			

№2018/94 - ОРС

Реконструкция канала Солянка-Азнабай-Тайпак с водозабором из Акжаикского водохранилища Акжаикского района ЗКО

Канал Солянка-Азнабай-Тайпак

Стадия	Лист	Листов
РП	61	

План канала Солянка-Азнабай-Тайпак с ПК 286 по ПК 291. М 1:1000

ТОО «Синтез» Шымкент 2018 г.

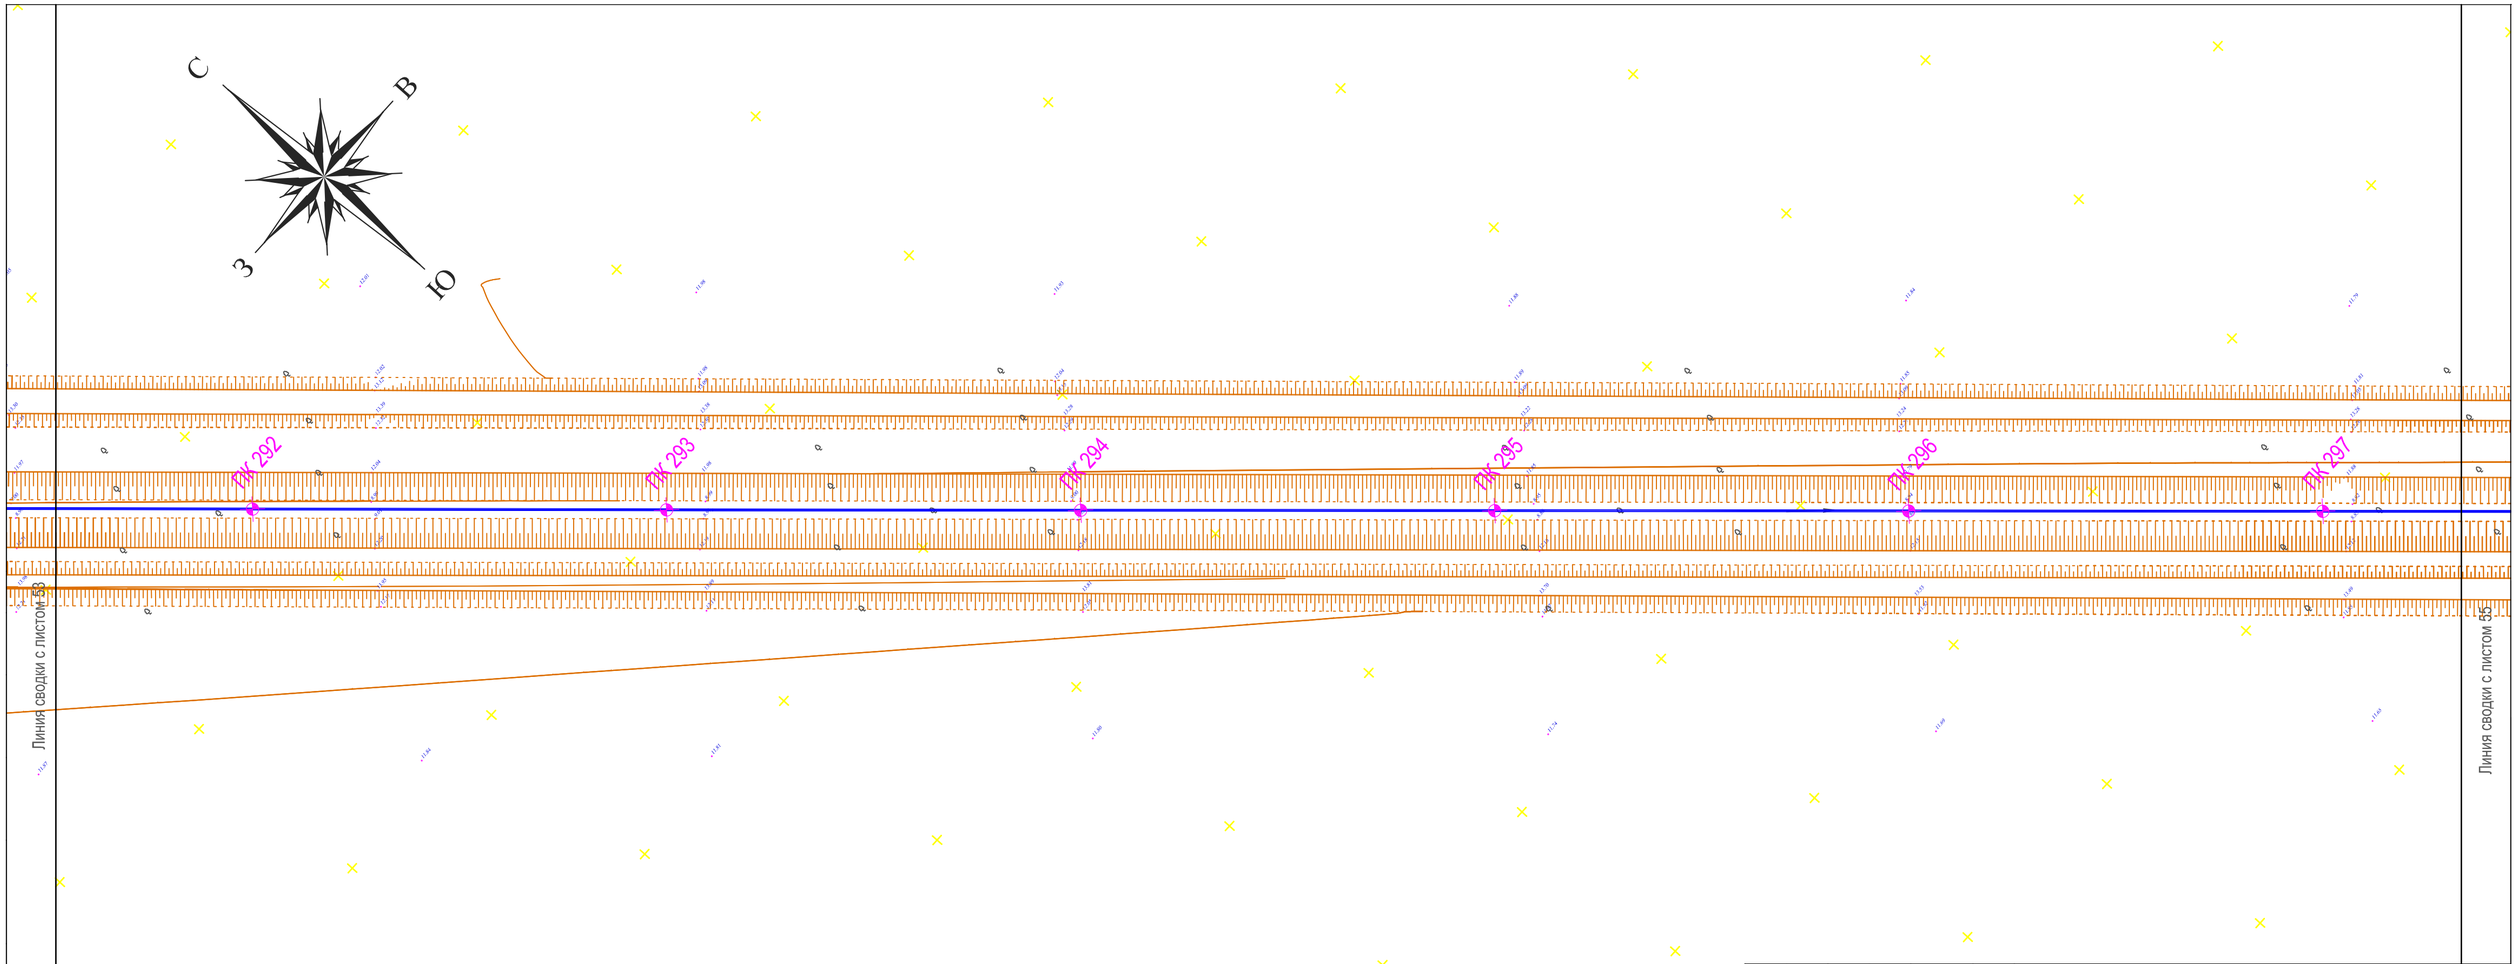

Изм.	Кол.уч.	Лист	№док.	Подпись	Дата
ГИП		Амидов Б.			
Гл.констр.		Ахметова Х.			
Исполнил		Аспанов О.			
Н.контр.		Ахметова Х.			

№2018/94 - ОРС

Реконструкция канала Солянка-Азнабай-Тайпақ с водозабором из Акжаикского водохранилища Акжаикского района ЗКО

Канал Солянка-Азнабай-Тайпақ

Стадия	Лист	Листов
РП	62	

План канала Солянка-Азнабай-Тайпақ с ПК 292 по ПК 297. М 1:1000

ТОО «Синтез» Шымкент 2018 г.

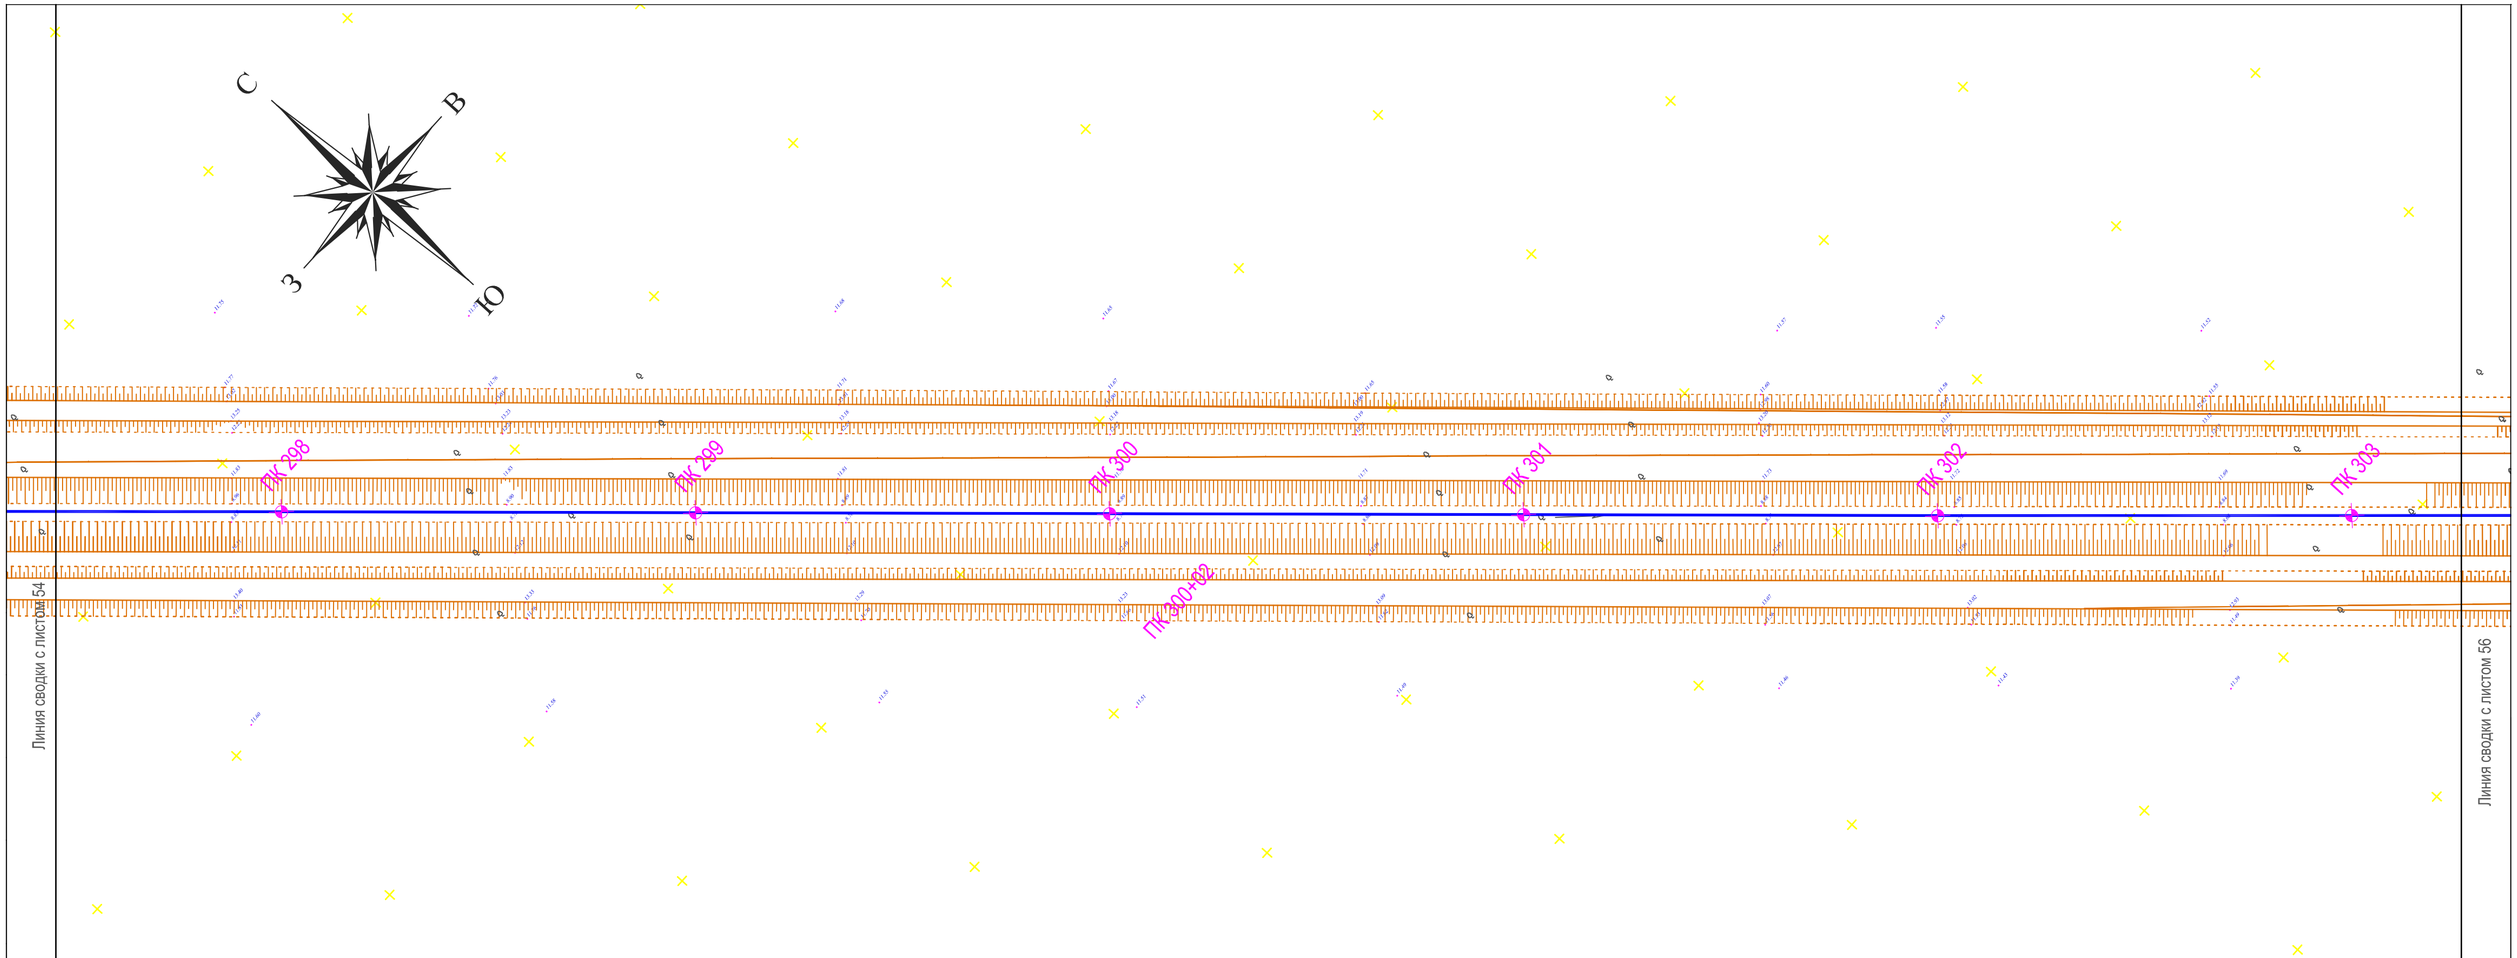

Изм.	Кол.уч.	Лист	№док.	Подпись	Дата
ГИП		Амидов Б.			
Гл.констр.		Ахметова Х.			
Исполнил		Аспанов О.			
Н.контр.		Ахметова Х.			

№2018/94 - ОРС

Реконструкция канала Солянка-Азнабай-Тайпақ с водозабором из Акжаикского водохранилища Акжаикского района ЗКО

Канал Солянка-Азнабай-Тайпак

Стадия	Лист	Листов
РП	63	

План канала Солянка-Азнабай-Тайпак с ПК 298 по ПК 303. М 1:1000

ТОО «Синтез» Шымкент 2018 г.

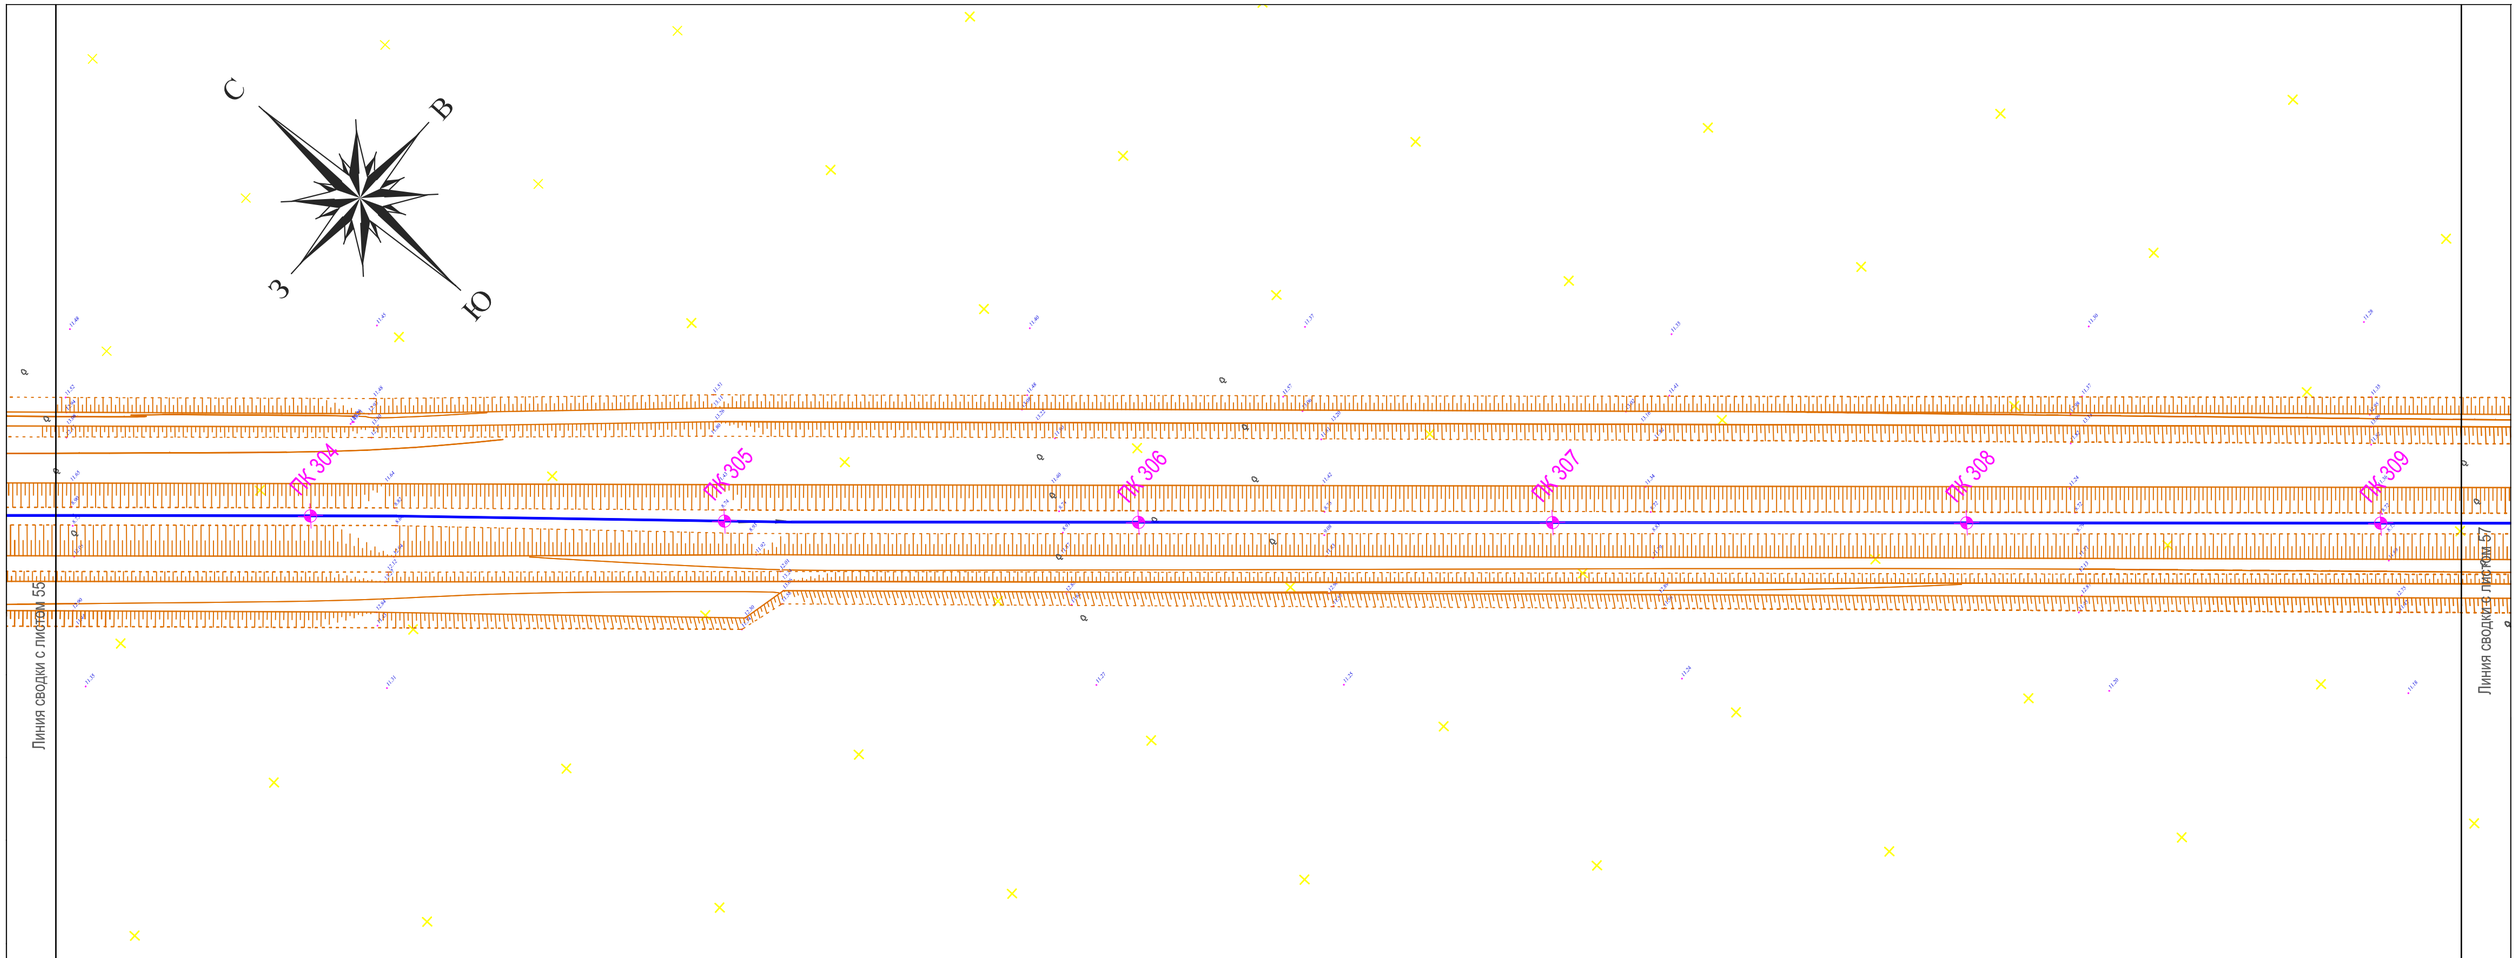

Изм.	Кол.уч.	Лист	№док.	Подпись	Дата
ГИП		Амидов Б.			
Гл.констр.		Ахметова Х.			
Исполнил		Аспанов О.			
Н.контр.		Ахметова Х.			

№2018/94 - ОРС

Реконструкция канала Солянка-Азнабай-Тайпақ с водозабором из Акжаикского водохранилища Акжаикского района ЗКО

Канал Солянка-Азнабай-Тайпақ

Стадия	Лист	Листов
РП	64	

План канала Солянка-Азнабай-Тайпақ с ПК 304 по ПК 309. М 1:1000

ТОО «Синтез» Шымкент 2018 г.

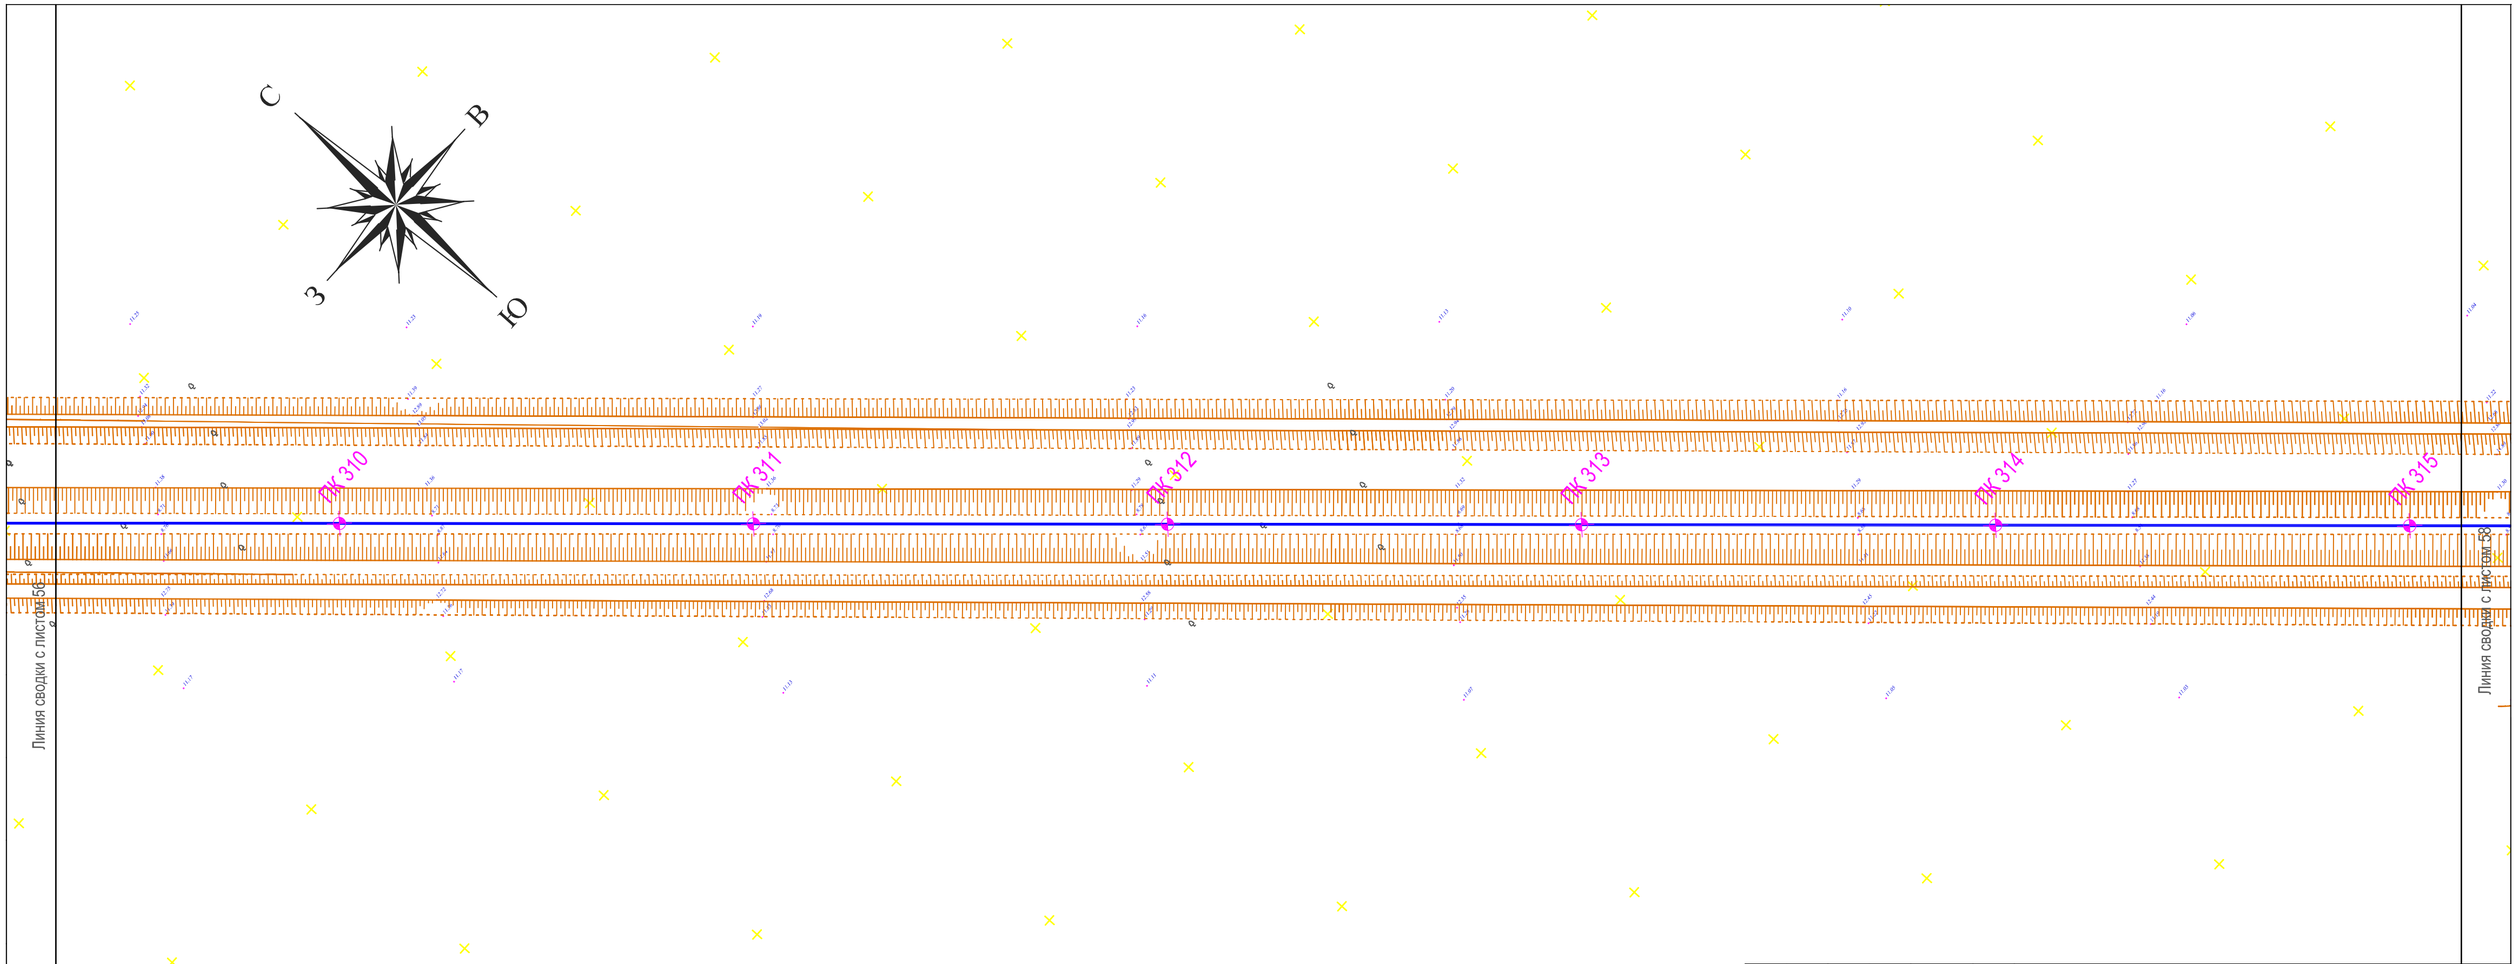

Изм.	Кол.уч.	Лист	№док.	Подпись	Дата
ГИП		Амидов Б.			
Гл.констр.		Ахметова Х.			
Исполнил		Аспанов О.			
Н.контр.		Ахметова Х.			

№2018/94 - ОРС

Реконструкция канала Солянка-Азнабай-Тайпақ с водозабором из Акжаикского водохранилища Акжаикского района ЗКО

Канал Солянка-Азнабай-Тайпак

Стадия	Лист	Листов
РП	65	

План канала Солянка-Азнабай-Тайпак с ПК 310 по ПК 315. М 1:1000

ТОО «Синтез» Шымкент 2018 г.

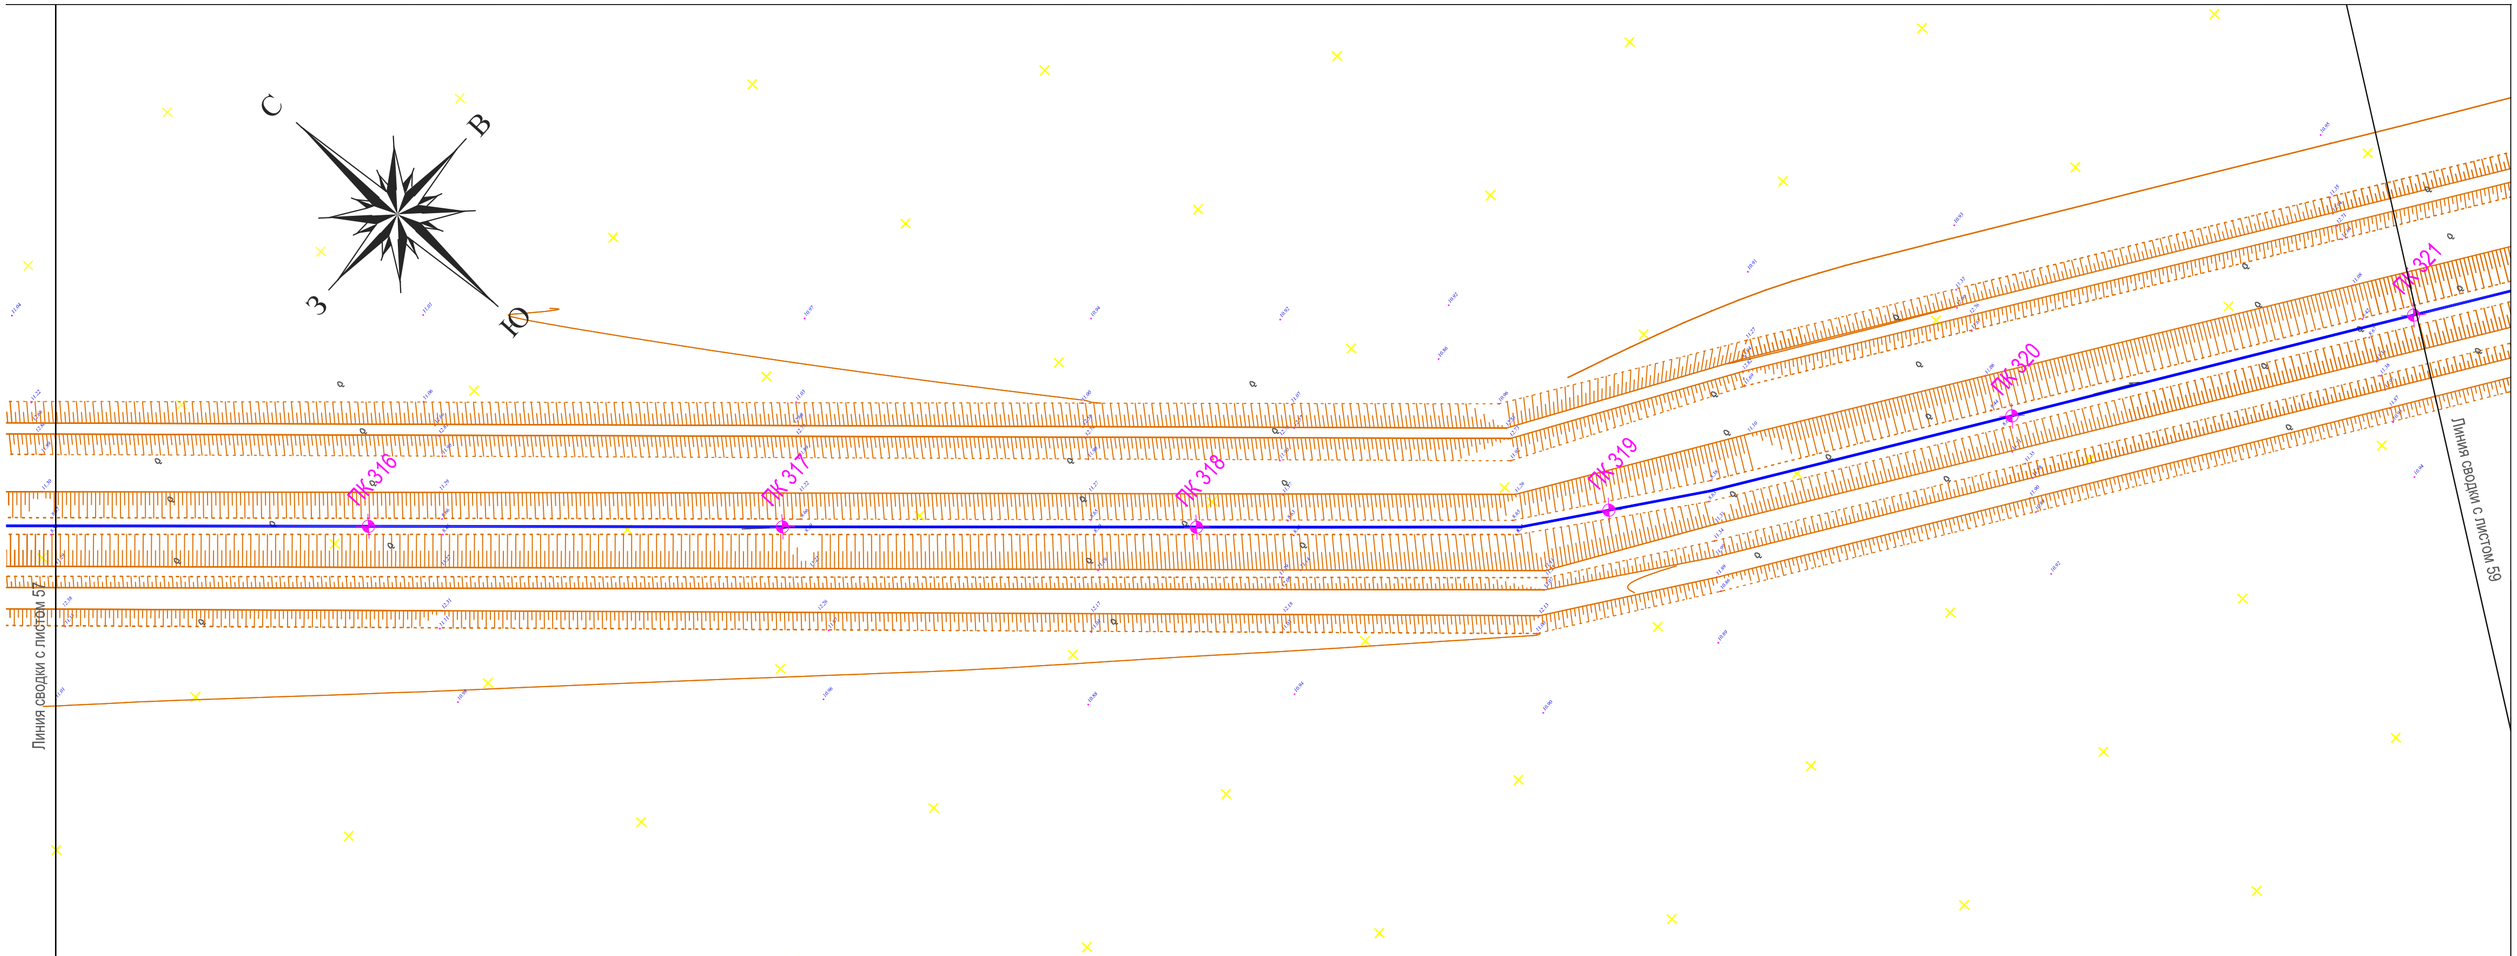

Изм.	Кол.уч.	Лист	№док.	Подпись	Дата
ГИП		Амидов Б.			
Гл.констр.		Ахметова Х.			
Исполнил		Аспанов О.			
Н.контр.		Ахметова Х.			

№2018/94 - ОРС

Реконструкция канала Солянка-Азнабай-Тайпак с водозабором из Акжаикского водохранилища Акжаикского района ЗКО

Канал Солянка-Азнабай-Тайпак

Стадия	Лист	Листов
РП	66	

План канала Солянка-Азнабай-Тайпак с ПК 316 по ПК 321. М 1:1000

ТОО «Синтез» Шымкент 2018 г.

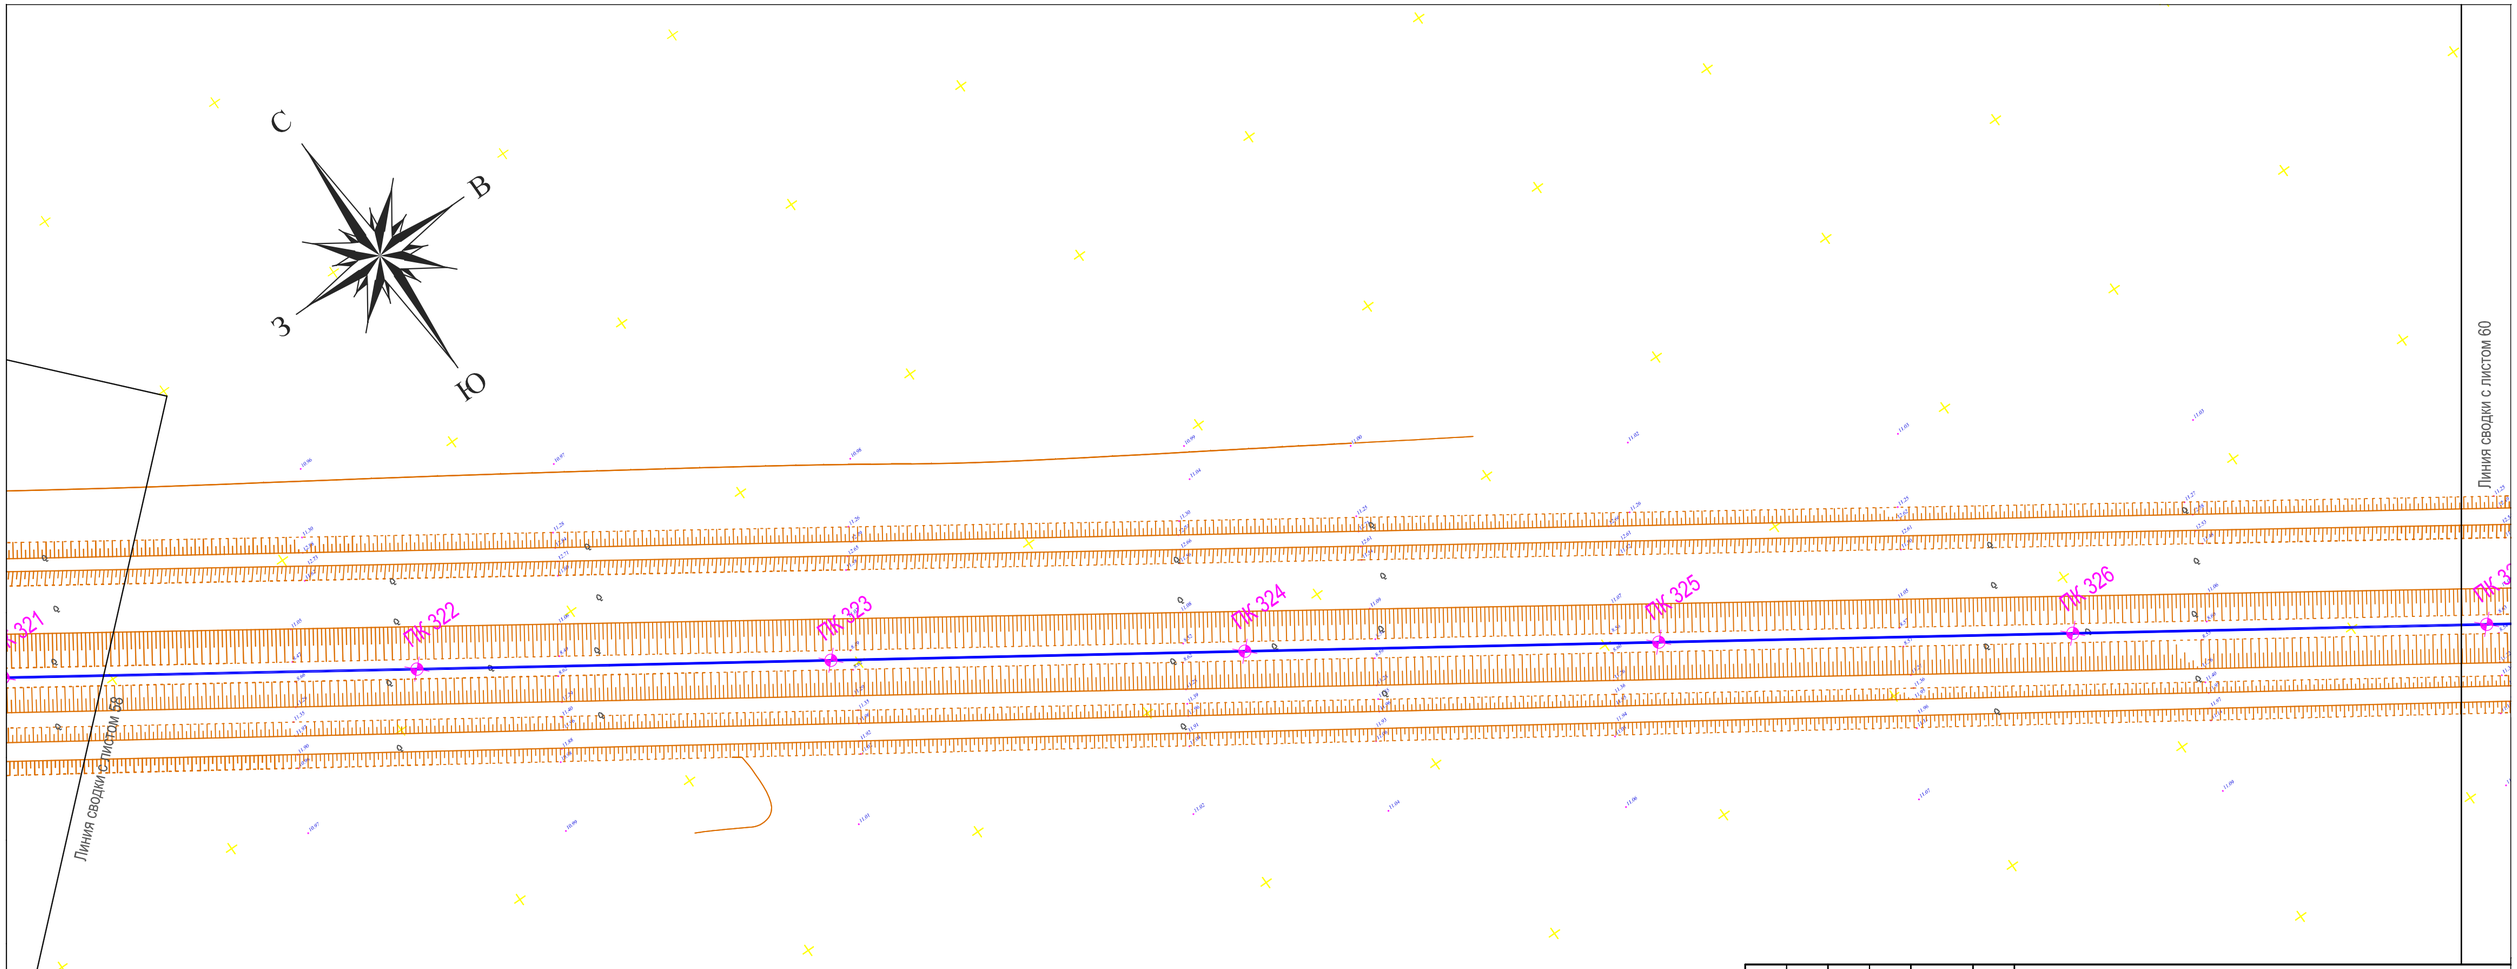

Изм.	Кол.уч.	Лист	№док.	Подпись	Дата
ГИП		Амидов Б.			
Гл.констр.		Ахметова Х.			
Исполнил		Аспанов О.			
Н.контр.		Ахметова Х.			

№2018/94 - ОРС

Реконструкция канала Солянка-Азнабай-Тайпак с водозабором из Акжаикского водохранилища Акжаикского района ЗКО

Канал Солянка-Азнабай-Тайпак

Стадия	Лист	Листов
РП	67	

План канала Солянка-Азнабай-Тайпак с ПК 321 по ПК 326. М 1:1000

ТОО «Синтез» Шымкент 2018 г.

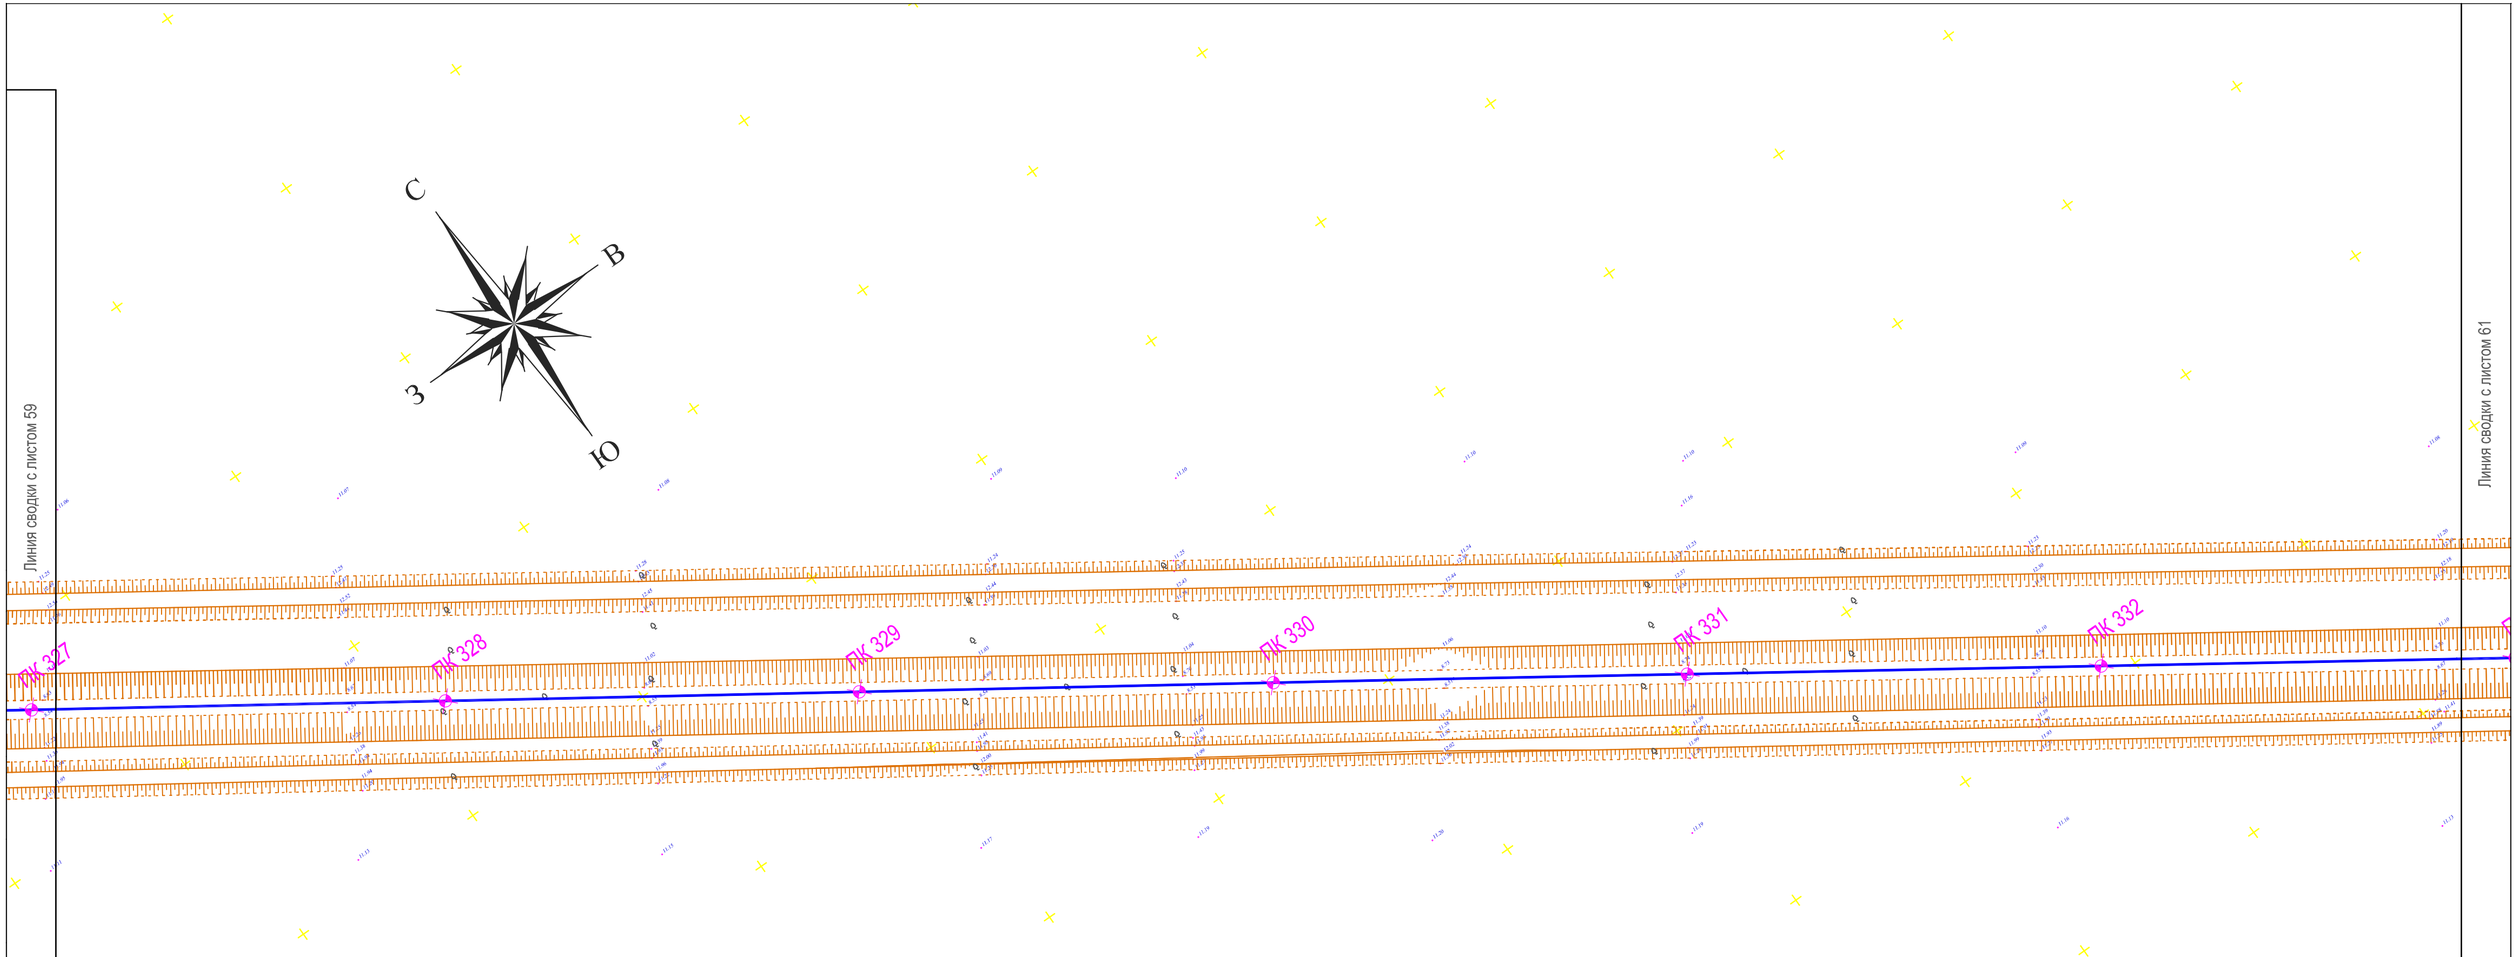

Изм.	Кол.уч.	Лист	№док.	Подпись	Дата
ГИП		Амидов Б.			
Гл.констр.		Ахметова Х.			
Исполнил		Аспанов О.			
Н.контр.		Ахметова Х.			

№2018/94 - ОРС

Реконструкция канала Солянка-Азнабай-Тайпак с водозабором из Акжаикского водохранилища Акжаикского района ЗКО

Канал Солянка-Азнабай-Тайпак

Стадия	Лист	Листов
РП	68	

План канала Солянка-Азнабай-Тайпак
с ПК 327 по ПК 332.
М 1:1000

ТОО «Синтез»
Шымкент 2018 г.

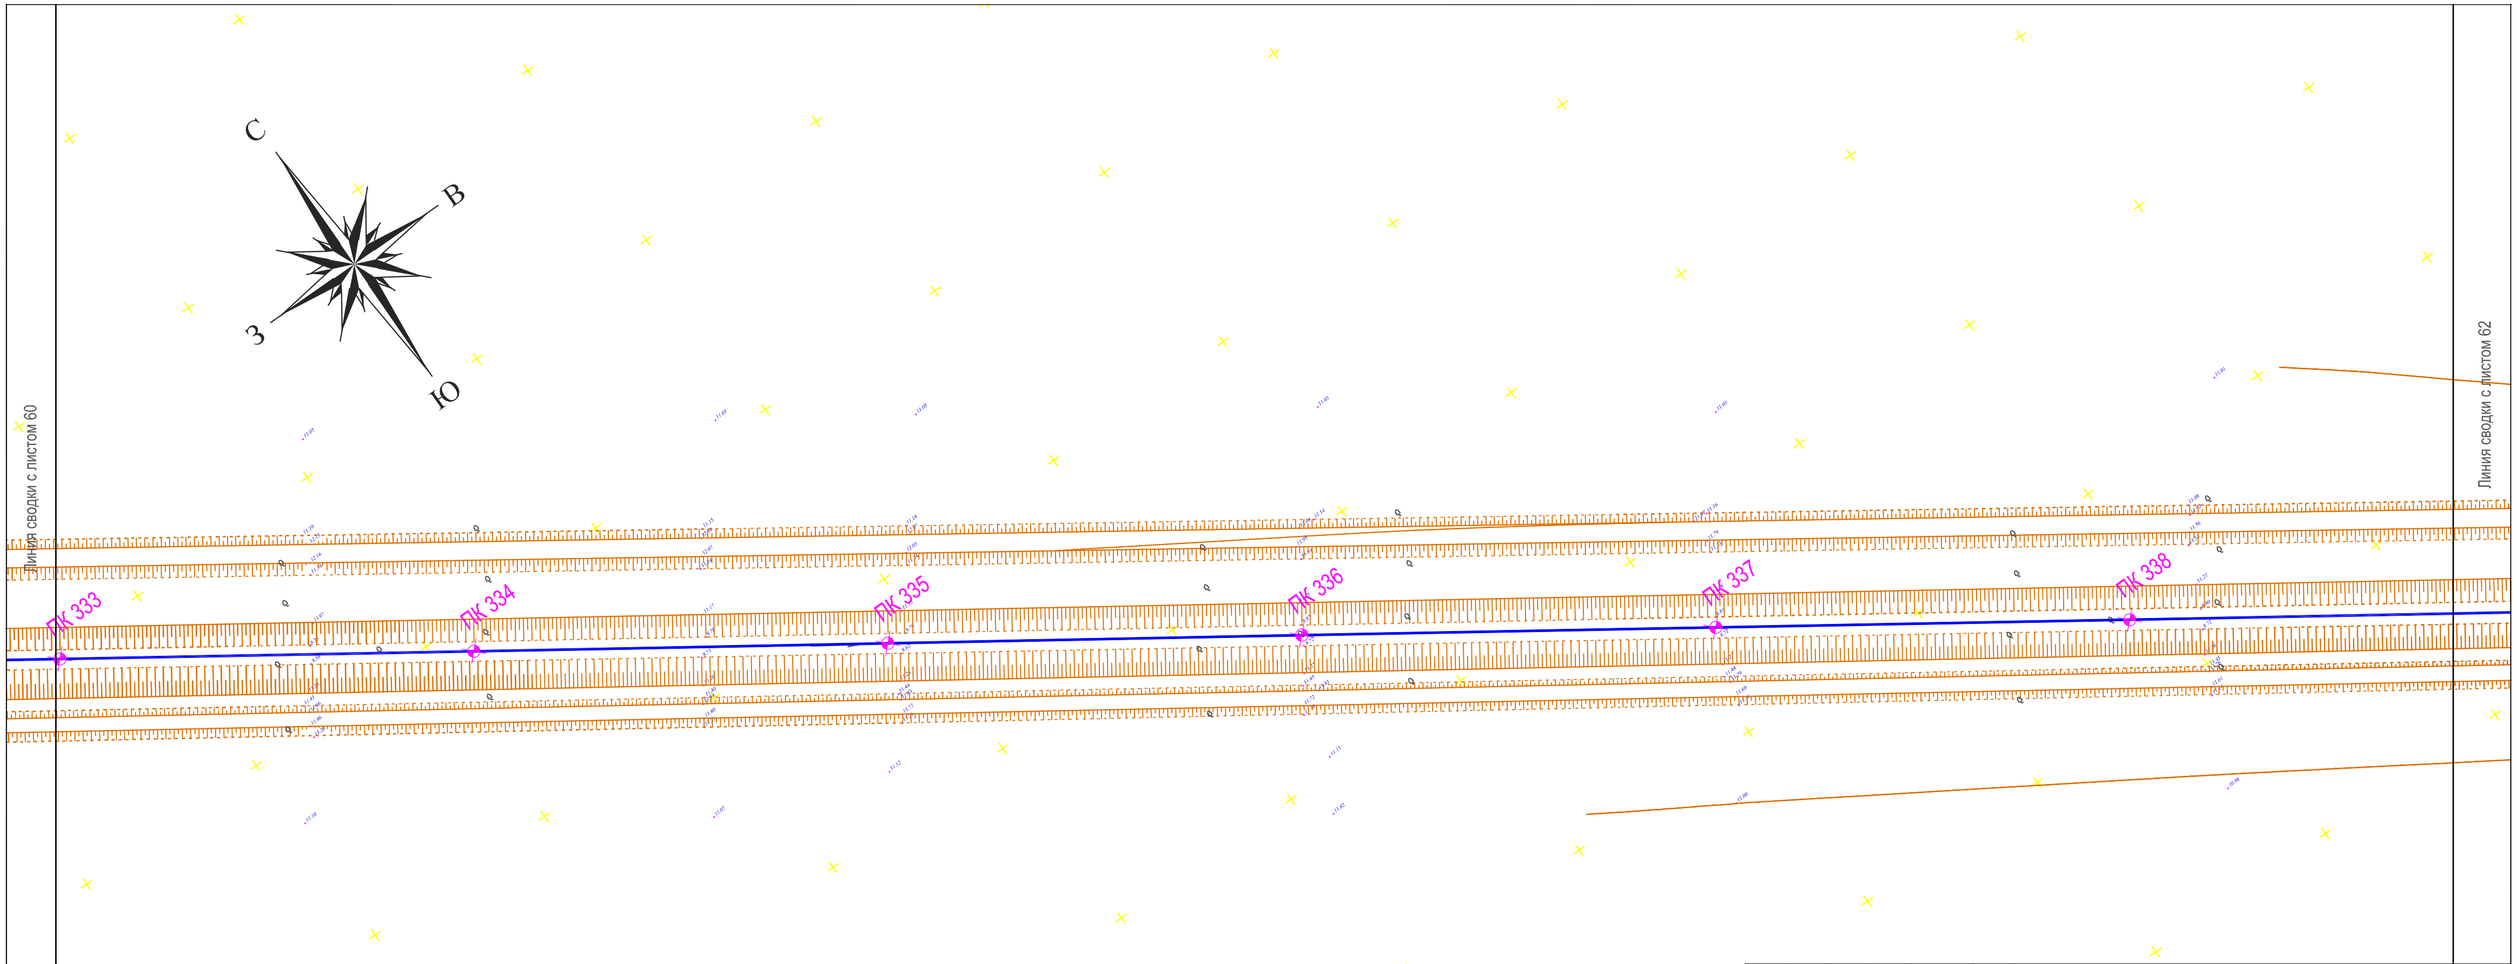

						№2018/94 - ОРС
						Реконструкция канала Солянка-Азнабай-Тайпак с водозабором из Акжаикского водохранилища Акжаикского района ЗКО
Изм.	Кол.уч.	Лист	№док.	Подпись	Дата	
ГИП		Амидов Б.				Канал Солянка-Азнабай-Тайпак
Гл.констр.		Ахметова Х.				Стадия: РП; Лист: 69; Листов:
Исполнил		Аспанов О.				
Н.контр.		Ахметова Х.				План канала Солянка-Азнабай-Тайпак с ПК 333 по ПК 338. М 1:1000
						ТОО «Синтез» Шымкент 2018 г.

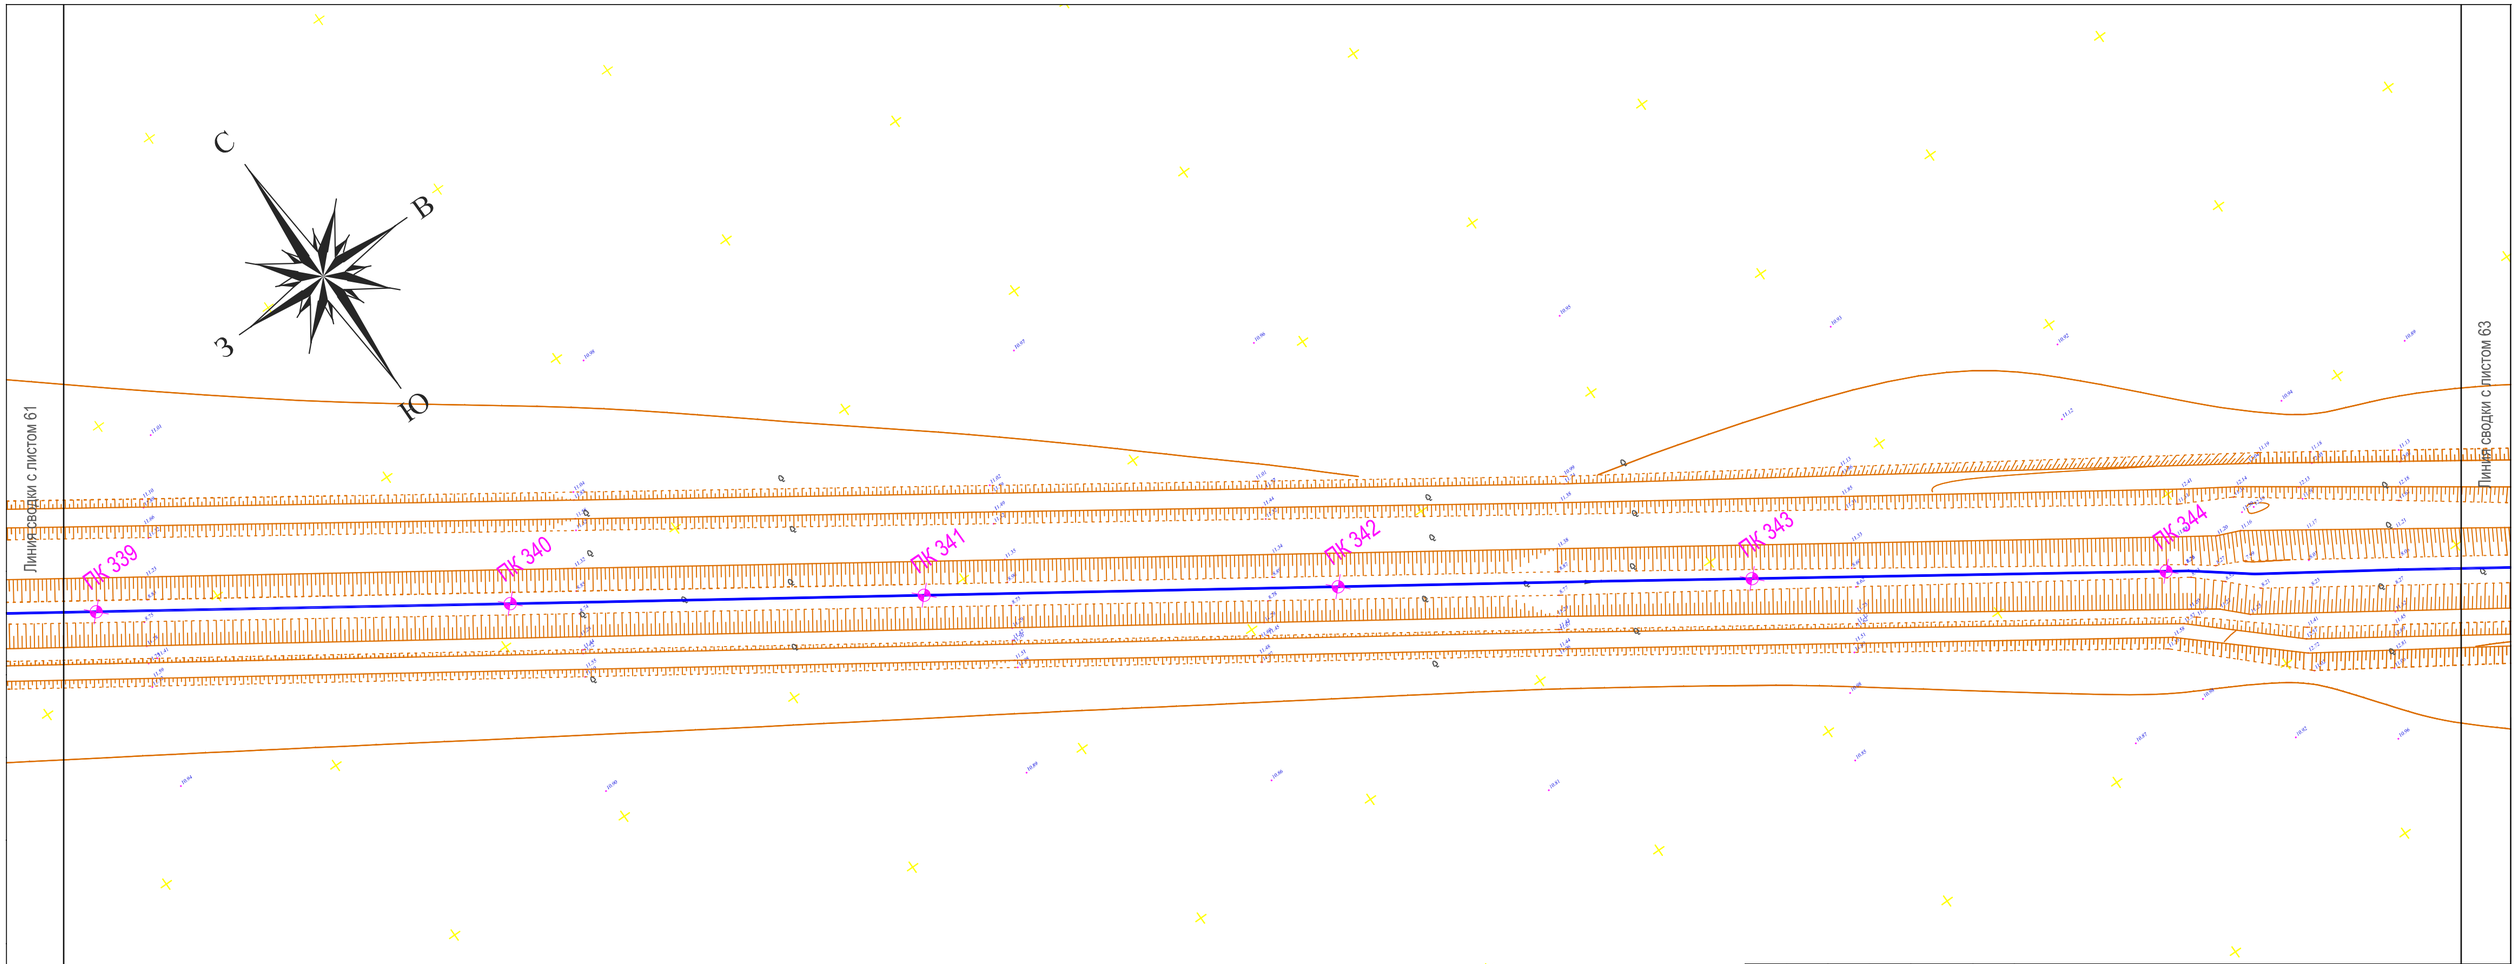

Изм.	Кол.уч.	Лист	№док.	Подпись	Дата
ГИП		Амидов Б.			
Гл.констр.		Ахметова Х.			
Исполнил		Аспанов О.			
Н.контр.		Ахметова Х.			

№2018/94 - ОРС

Реконструкция канала Солянка-Азнабай-Тайпак с водозабором из Акжаикского водохранилища Акжаикского района ЗКО

Канал Солянка-Азнабай-Тайпак

Стадия	Лист	Листов
РП	70	

План канала Солянка-Азнабай-Тайпак с ПК 339 по ПК 344. М 1:1000

ТОО «Синтез» Шымкент 2018 г.

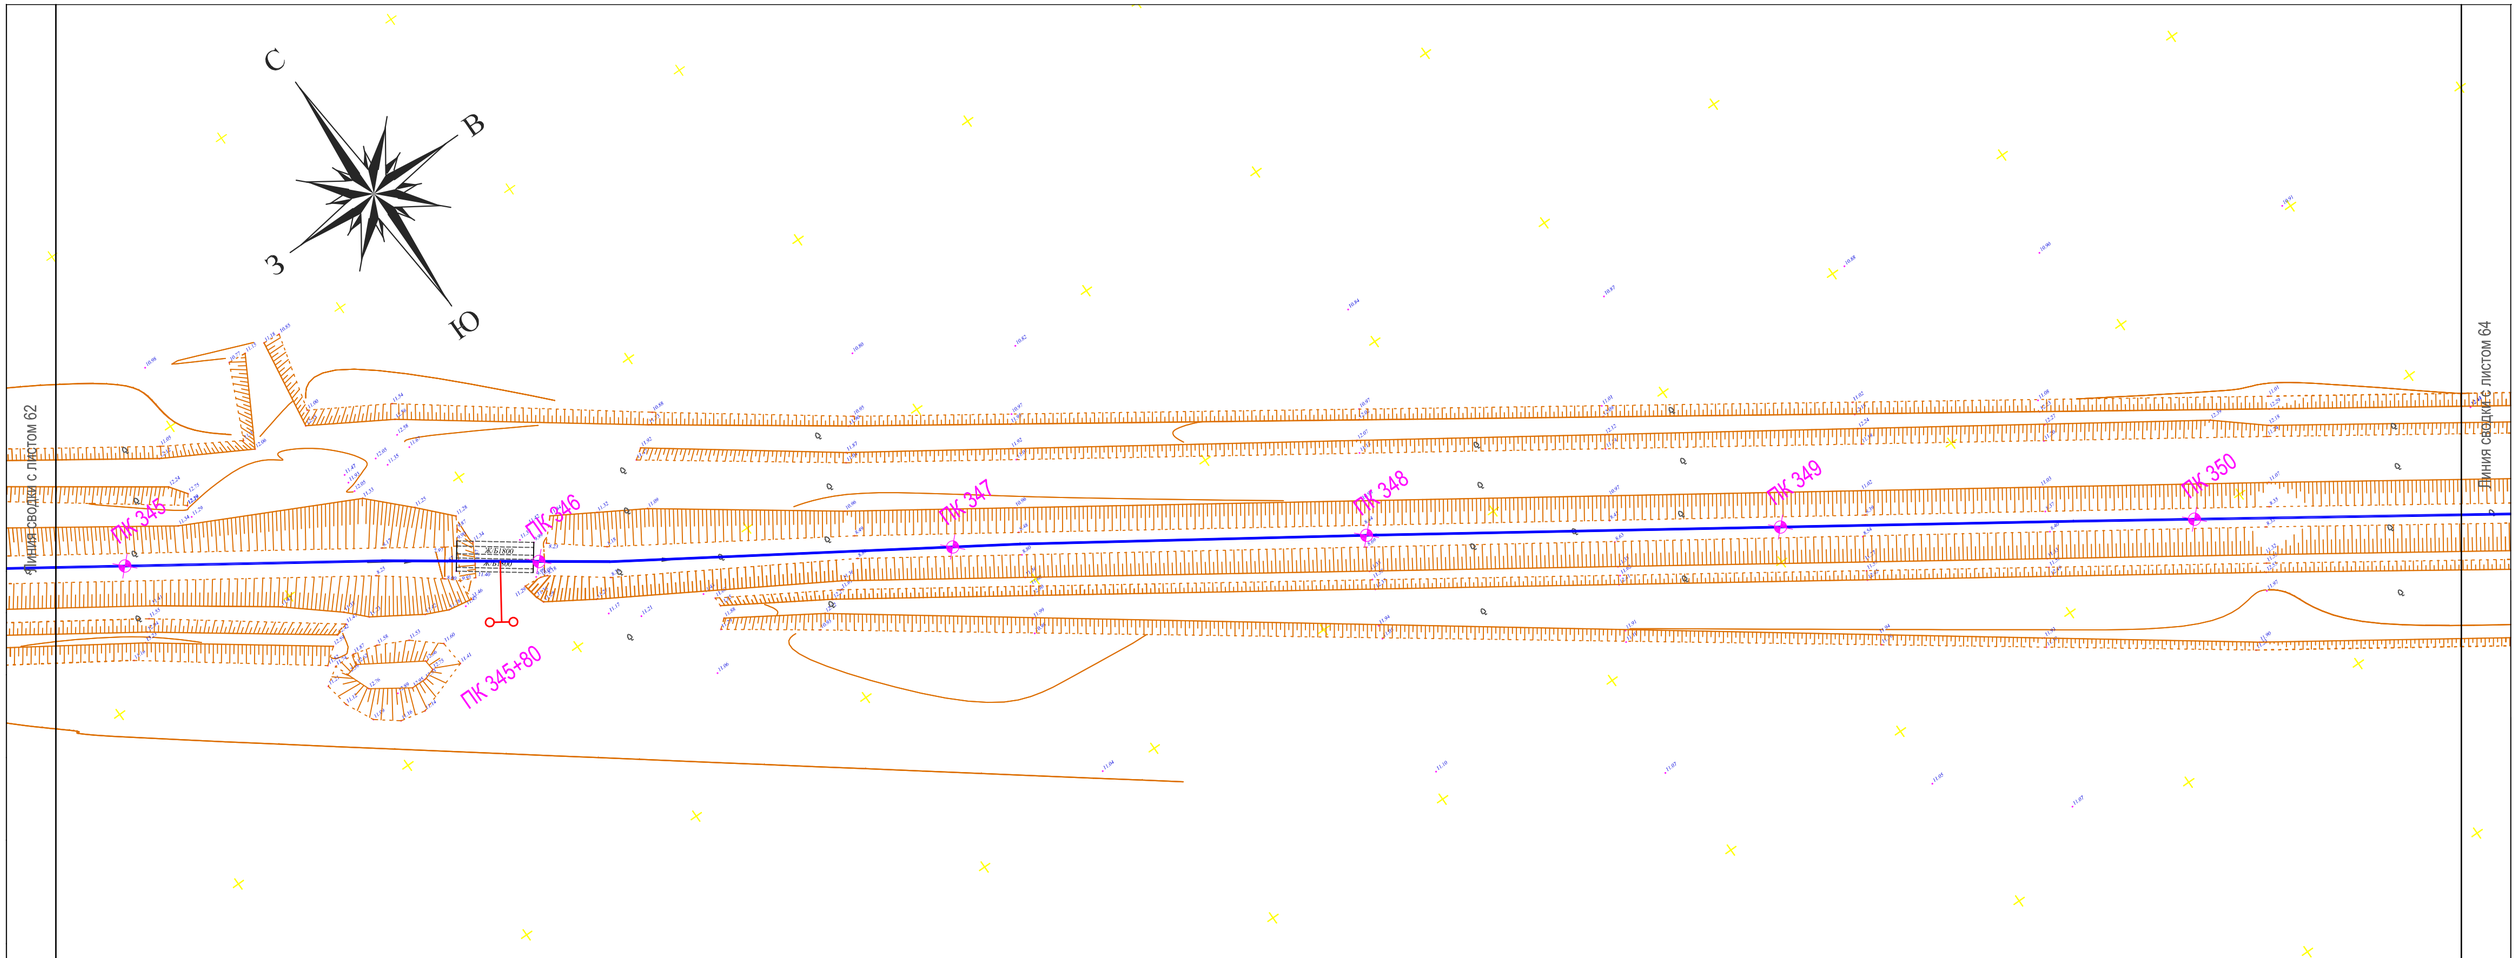

Изм.	Кол.уч.	Лист	№док.	Подпись	Дата
ГИП		Амидов Б.			
Гл.констр.		Ахметова Х.			
Исполнил		Аспанов О.			
Н.контр.		Ахметова Х.			

№2018/94 - ОРС

Реконструкция канала Солянка-Азнабай-Тайпак с водозабором из Акжаикского водохранилища Акжаикского района ЗКО

Канал Солянка-Азнабай-Тайпак

Стадия	Лист	Листов
РП	71	

План канала Солянка-Азнабай-Тайпак с ПК 345 по ПК 350. М 1:1000

ТОО «Синтез» Шымкент 2018 г.

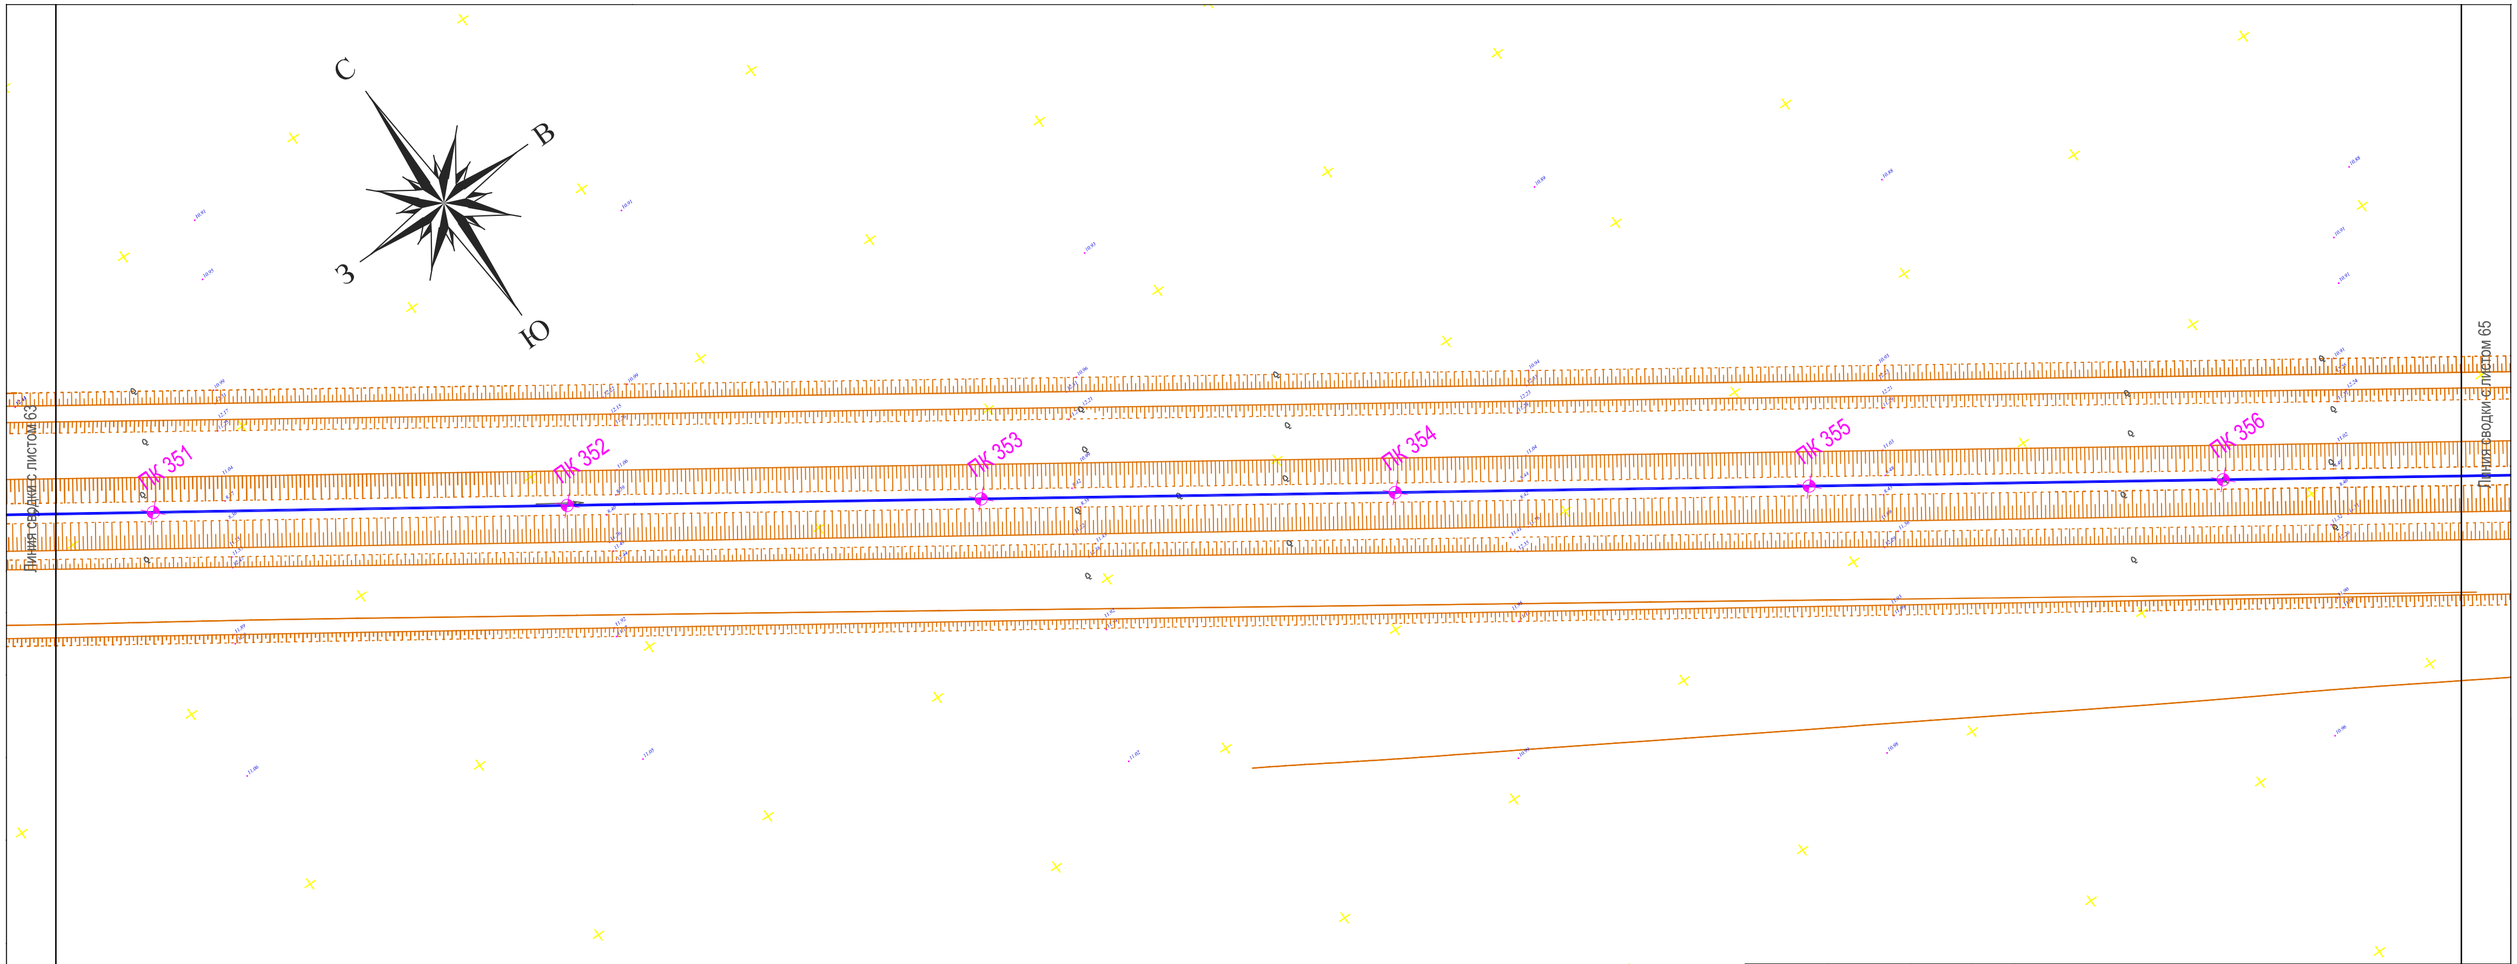

Изм.	Кол.уч.	Лист	№док.	Подпись	Дата
ГИП		Амидов Б.			
Гл.констр.		Ахметова Х.			
Исполнил		Аспанов О.			
Н.контр.		Ахметова Х.			

№2018/94 - ОРС

Реконструкция канала Солянка-Азнабай-Тайпак с водозабором из Акжаикского водохранилища Акжаикского района ЗКО

Канал Солянка-Азнабай-Тайпак

Стадия	Лист	Листов
РП	72	

План канала Солянка-Азнабай-Тайпак с ПК 351 по ПК 356. М 1:1000

ТОО «Синтез» Шымкент 2018 г.

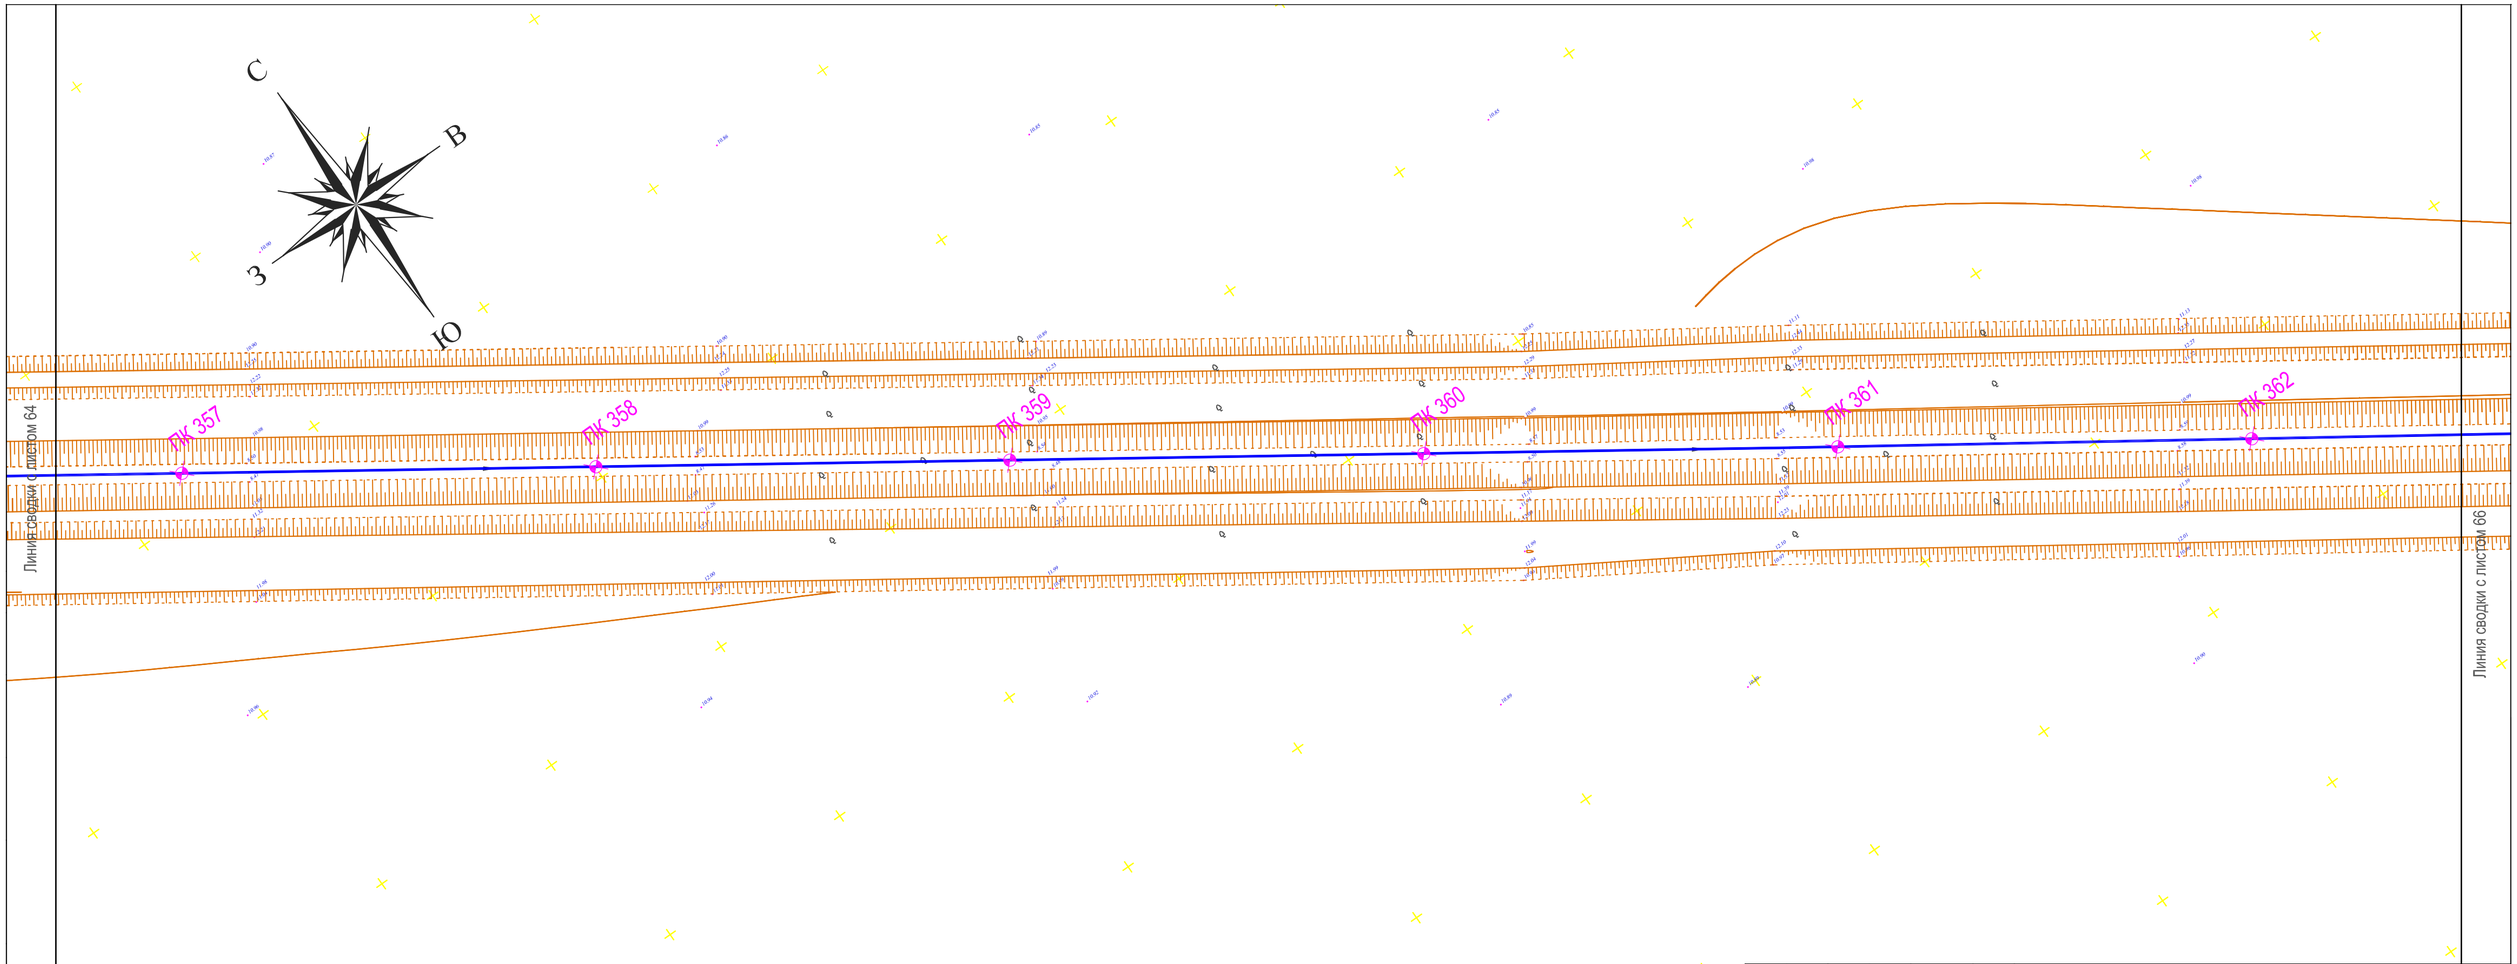

Изм.	Кол.уч.	Лист	№док.	Подпись	Дата
ГИП		Амидов Б.			
Гл.констр.		Ахметова Х.			
Исполнил		Аспанов О.			
Н.контр.		Ахметова Х.			

№2018/94 - ОРС

Реконструкция канала Солянка-Азнабай-Тайпак с водозабором из Акжаикского водохранилища Акжаикского района ЗКО

Канал Солянка-Азнабай-Тайпак

Стадия	Лист	Листов
РП	73	

План канала Солянка-Азнабай-Тайпак с ПК 357 по ПК 362. М 1:1000

ТОО «Синтез» Шымкент 2018 г.

Изм.	Кол.уч.	Лист	№док.	Подпись	Дата
ГИП		Амидов Б.			
Гл.констр.		Ахметова Х.			
Исполнил		Аспанов О.			
Н.контр.		Ахметова Х.			

№2018/94 - ОРС

Реконструкция канала Солянка-Азнабай-Тайпақ с водозабором из Акжаикского водохранилища Акжаикского района ЗКО

Канал Солянка-Азнабай-Тайпақ

Стадия	Лист	Листов
РП	74	

План канала Солянка-Азнабай-Тайпақ с ПК 363 по ПК 368. М 1:1000

ТОО «Синтез» Шымкент 2018 г.

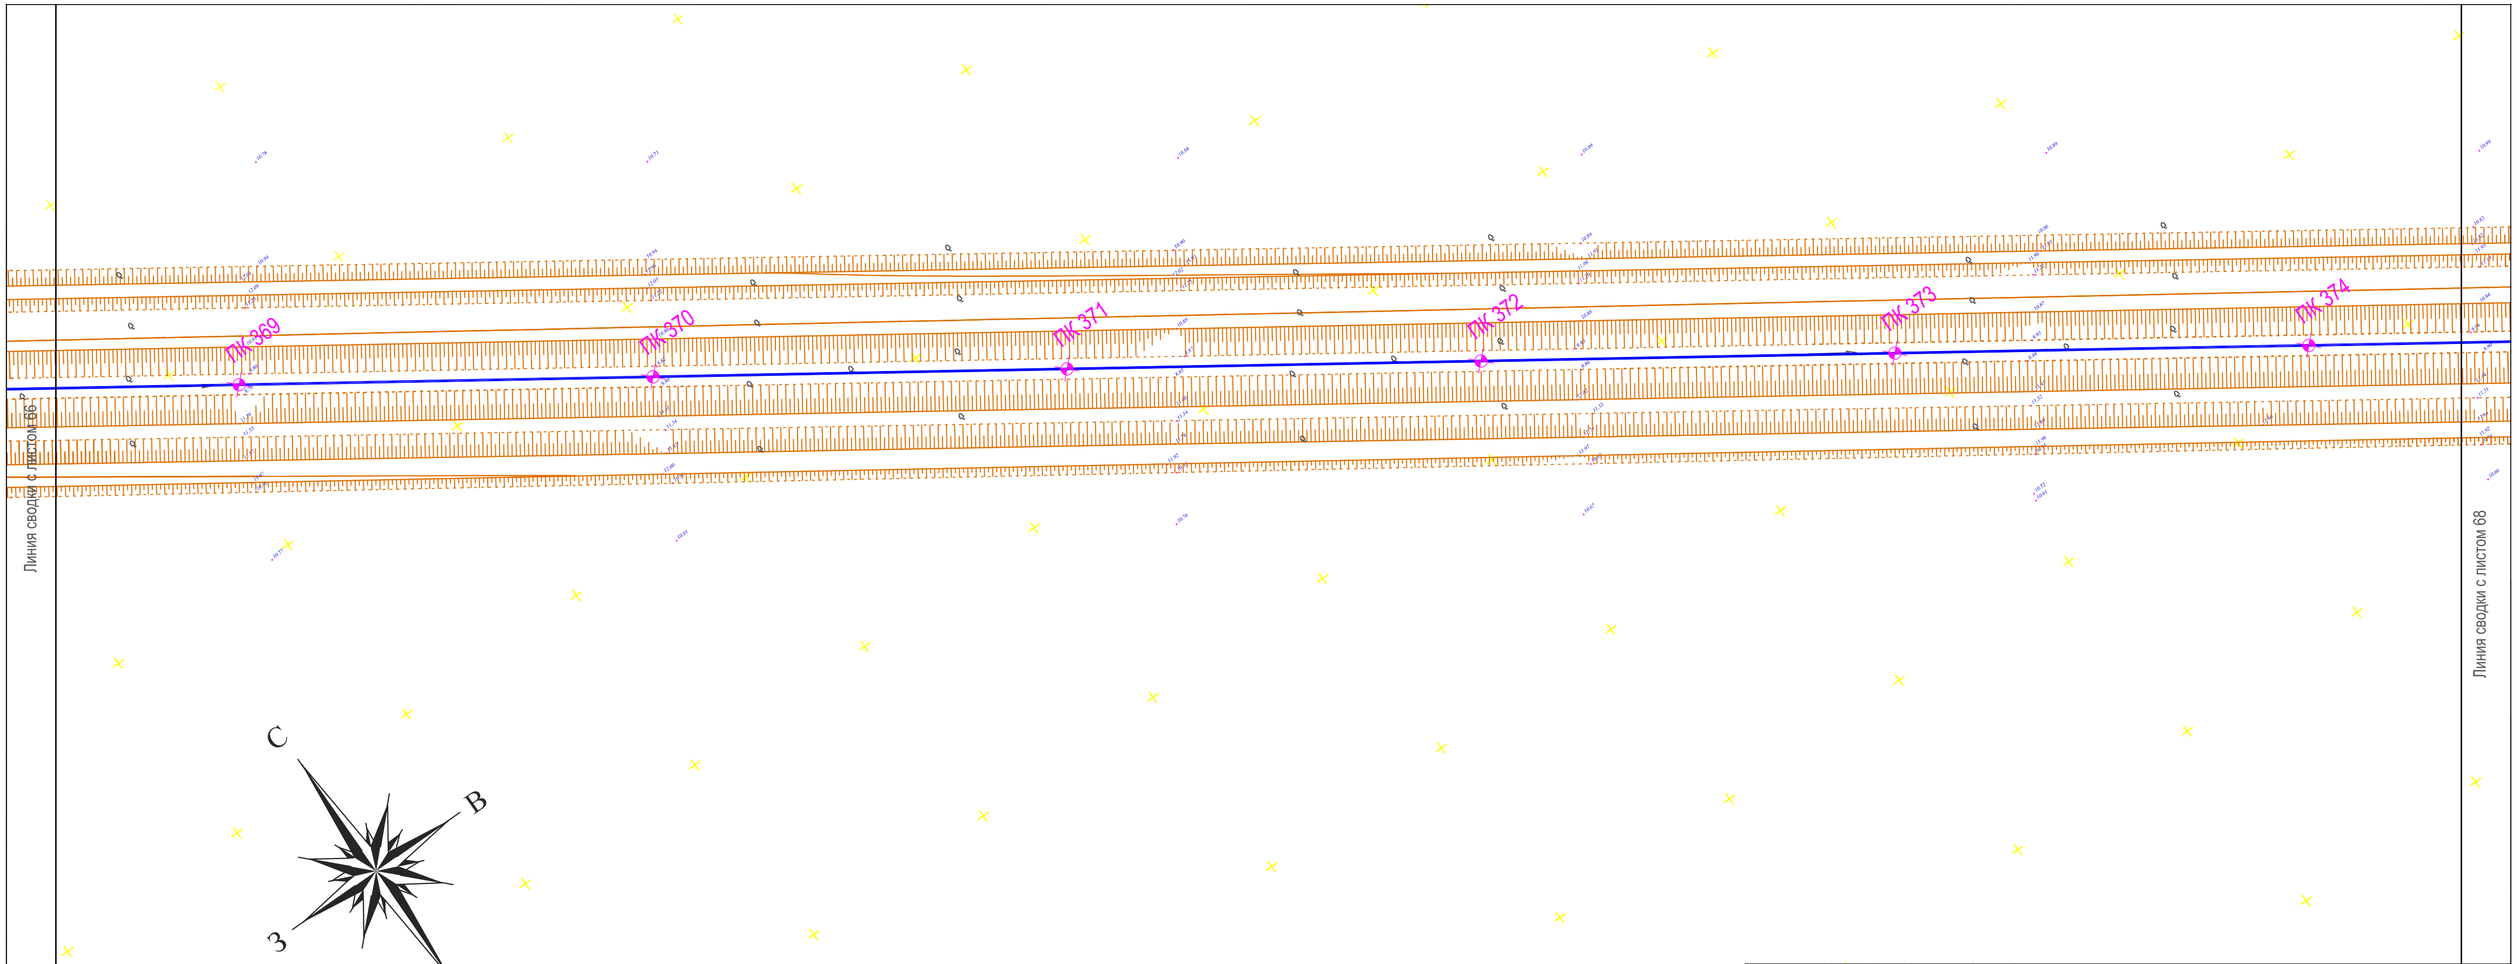

Изм.	Кол.уч.	Лист	№док.	Подпись	Дата
ГИП		Амидов Б.			
Гл.констр.		Ахметова Х.			
Исполнил		Аспанов О.			
Н.контр.		Ахметова Х.			

№2018/94 - ОРС

Реконструкция канала Солянка-Азнабай-Тайпак с водозабором из Акжаикского водохранилища Акжаикского района ЗКО

Канал Солянка-Азнабай-Тайпак

Стадия	Лист	Листов
РП	75	

План канала Солянка-Азнабай-Тайпак с ПК 369 по ПК 374. М 1:1000

ТОО «Синтез» Шымкент 2018 г.

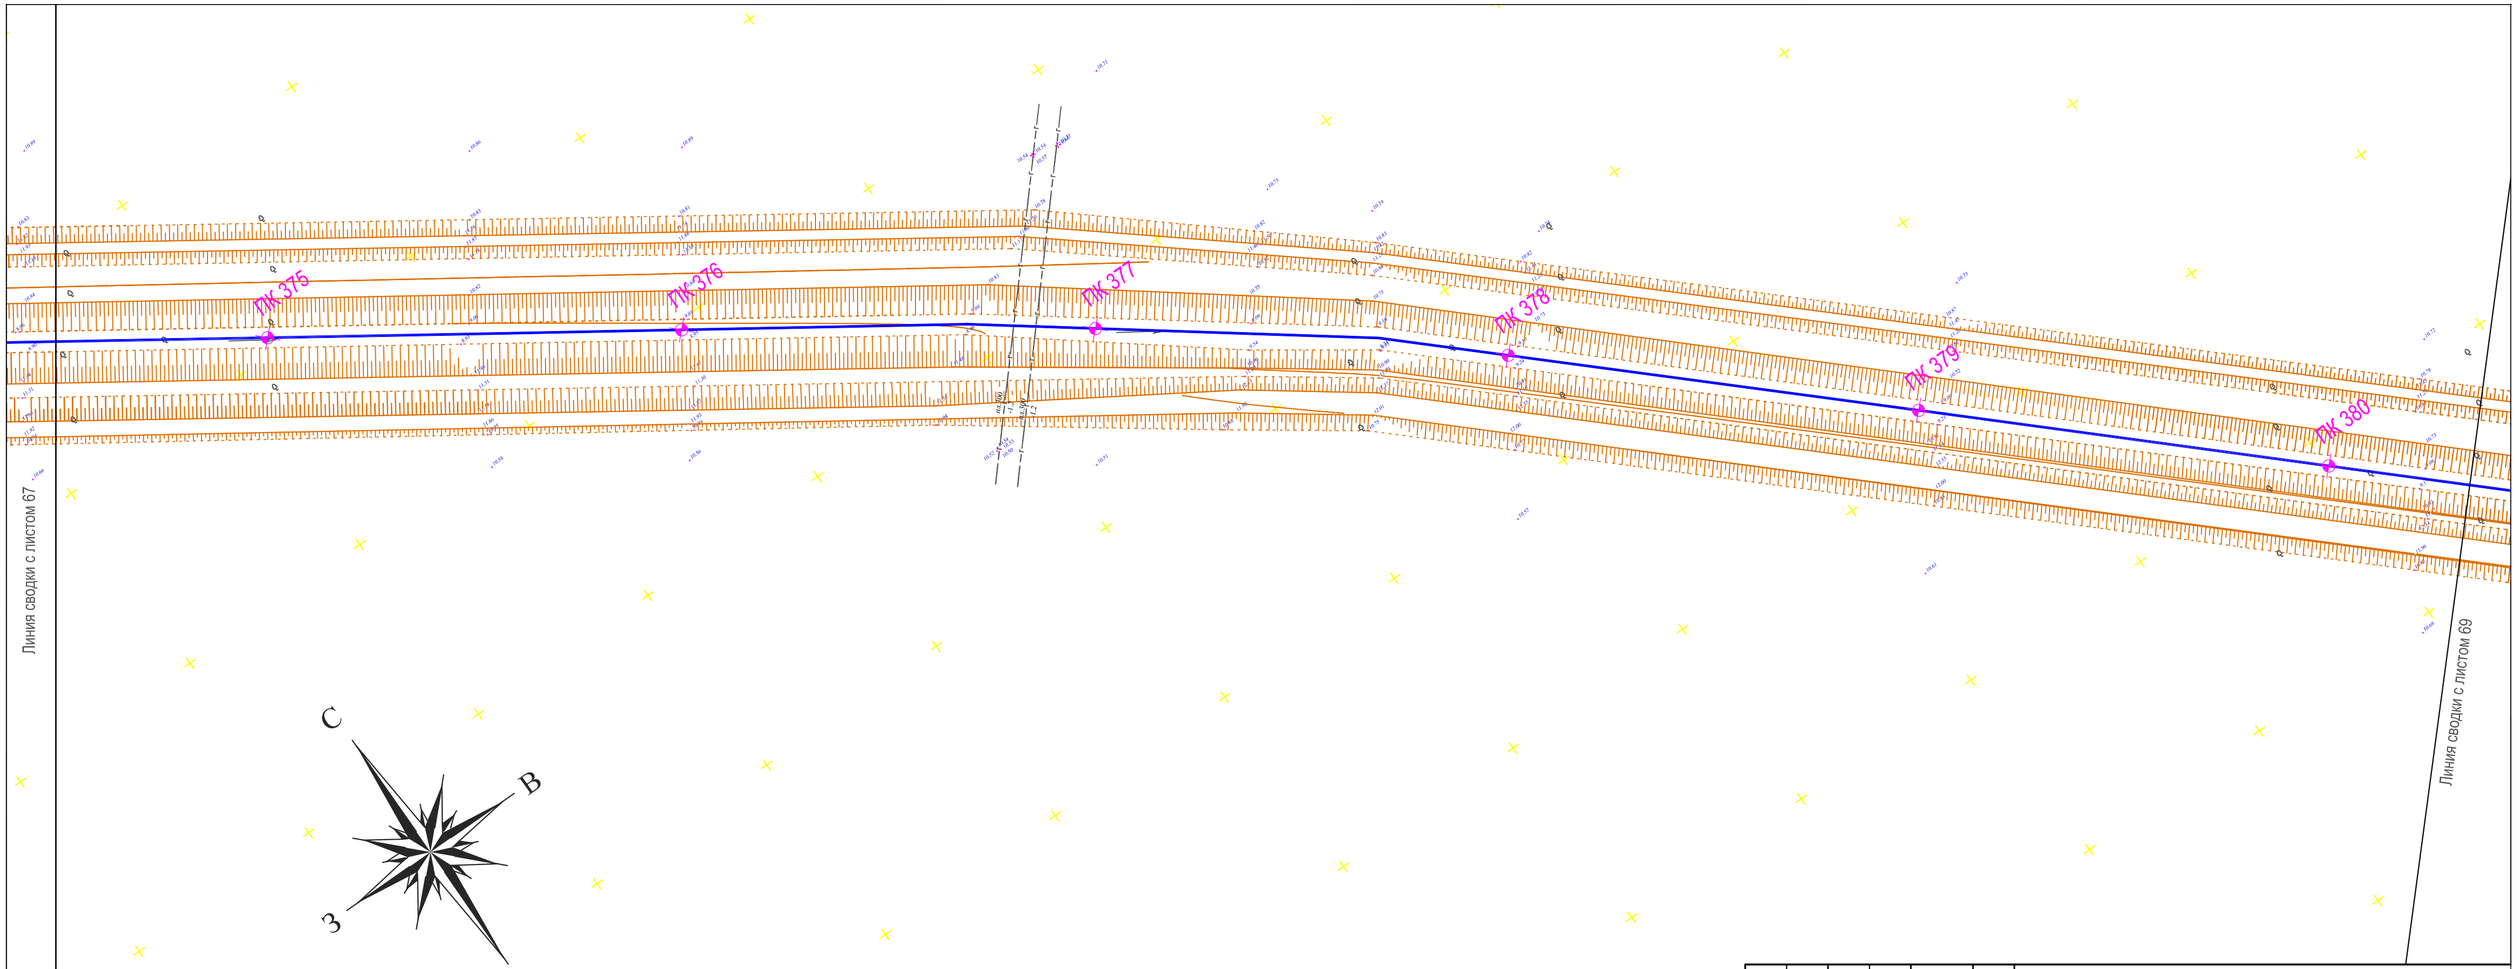

Изм.	Кол.уч.	Лист	№док.	Подпись	Дата
ГИП		Амидов Б.			
Гл.констр.		Ахметова Х.			
Исполнил		Аспанов О.			
Н.контр.		Ахметова Х.			

№2018/94 - ОРС

Реконструкция канала Солянка-Азнабай-Тайпақ с водозабором из Акжаикского водохранилища Акжаикского района ЗКО

Канал Солянка-Азнабай-Тайпақ

Стадия	Лист	Листов
РП	76	

План канала Солянка-Азнабай-Тайпақ с ПК 375 по ПК 380. М 1:1000

ТОО «Синтез» Шымкент 2018 г.

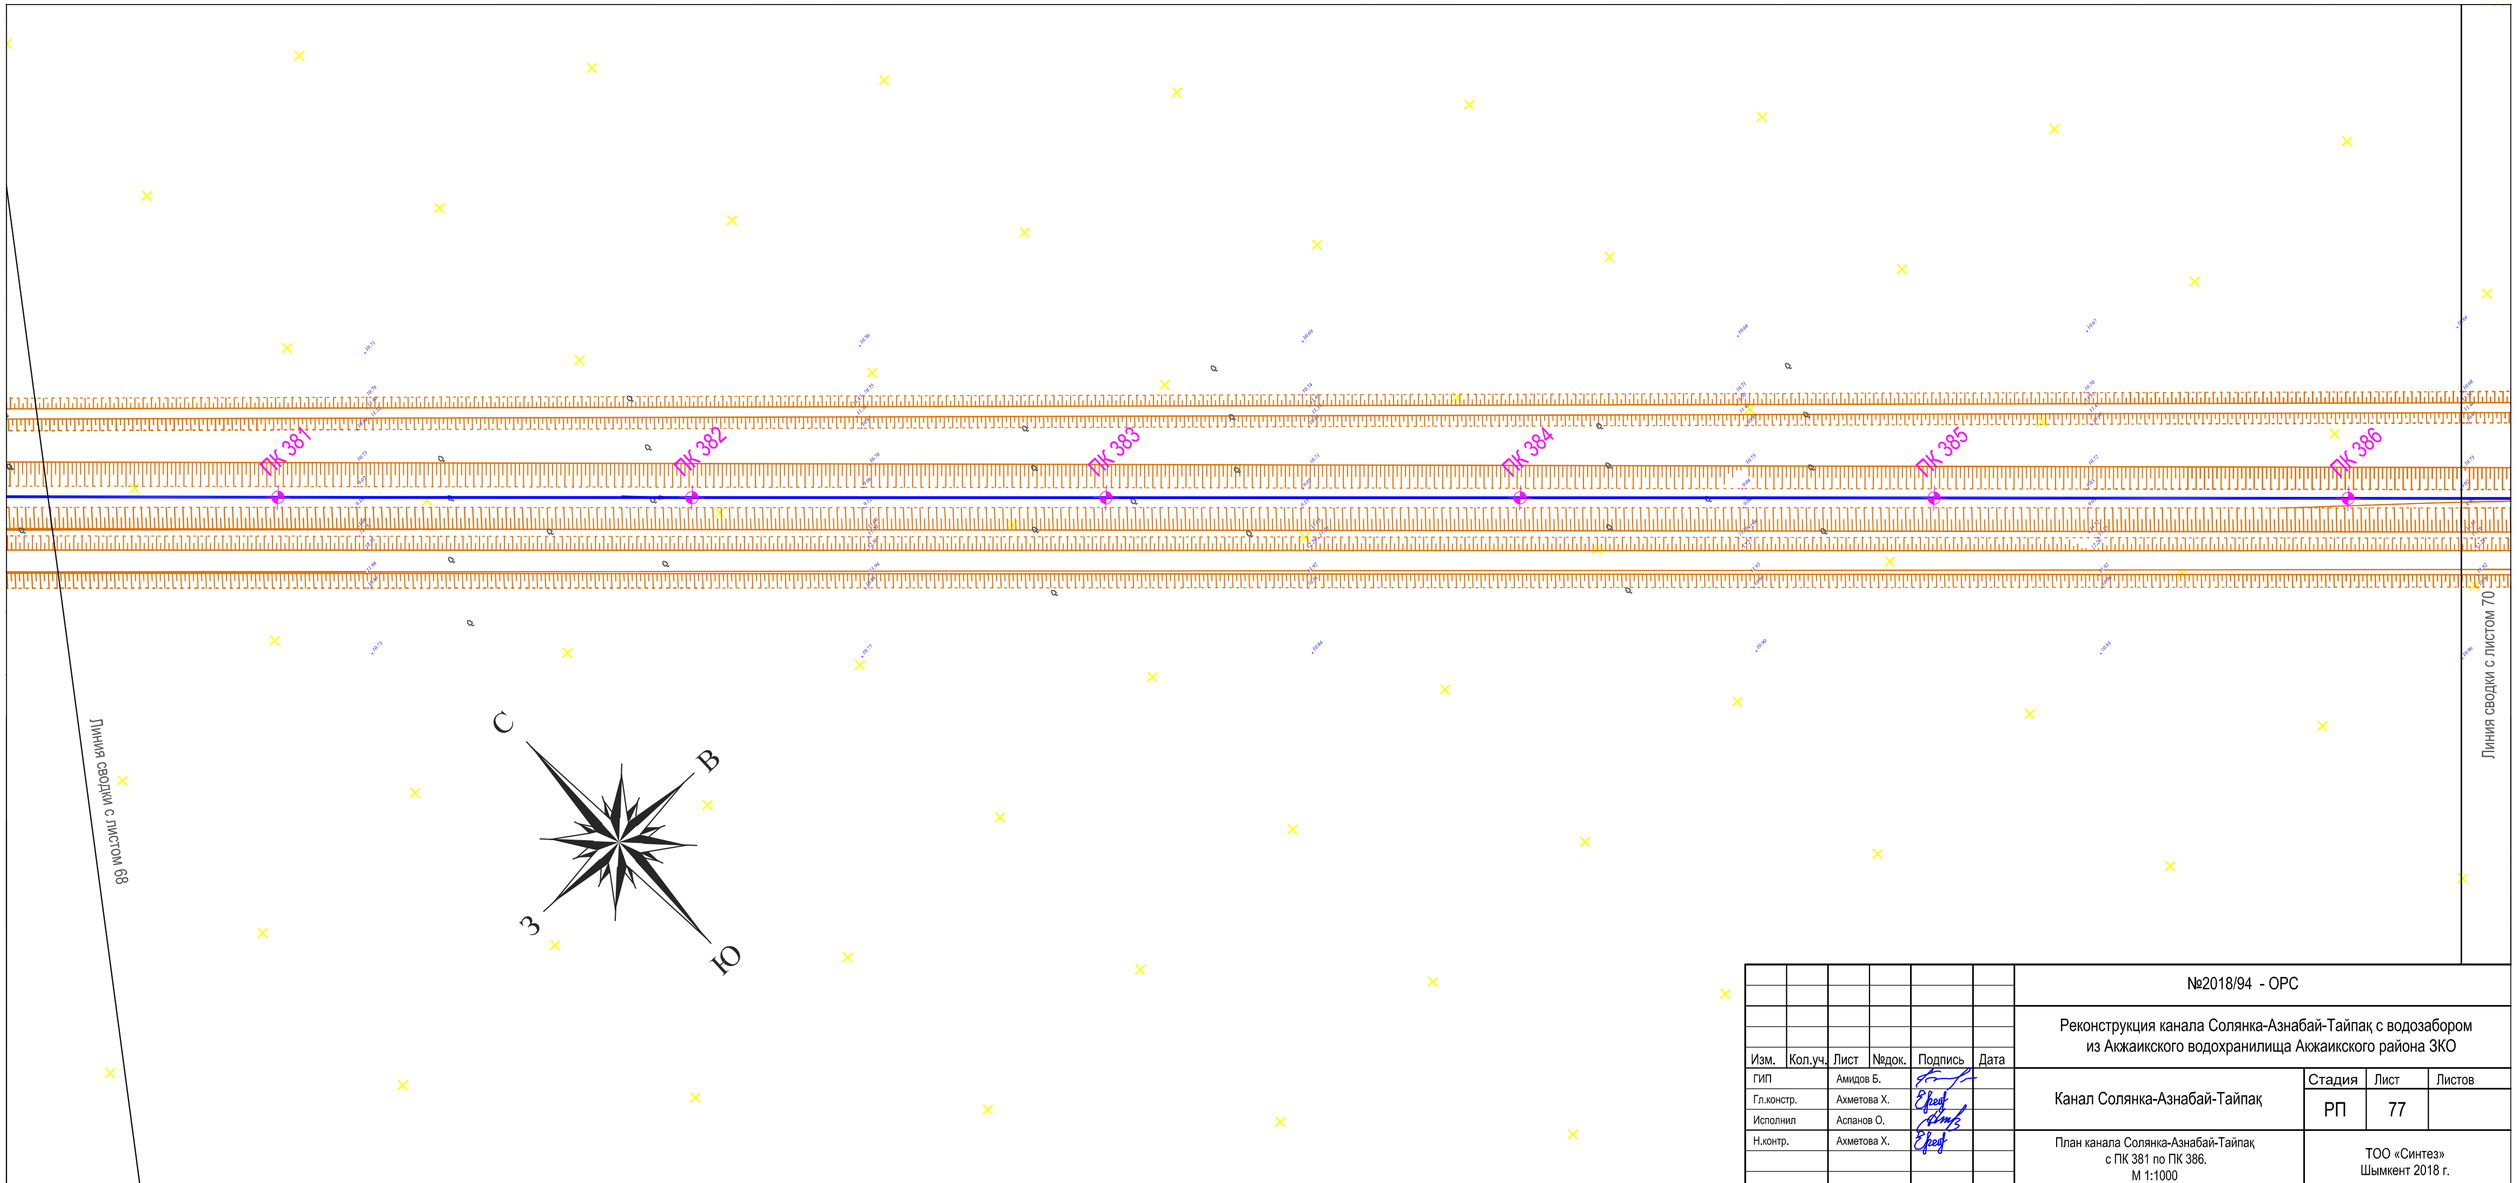

Изм.	Кол.уч.	Лист	№док.	Подпись	Дата
ГИП		Амидов Б.			
Гл.констр.		Ахметова Х.			
Исполнил		Аспанов О.			
Н.контр.		Ахметова Х.			

№2018/94 - ОРС

Реконструкция канала Солянка-Азнабай-Тайпақ с водозабором из Акжаикского водохранилища Акжаикского района ЗКО

Канал Солянка-Азнабай-Тайпак

Стадия	Лист	Листов
РП	77	

План канала Солянка-Азнабай-Тайпак с ПК 381 по ПК 386. М 1:1000

ТОО «Синтез» Шымкент 2018 г.

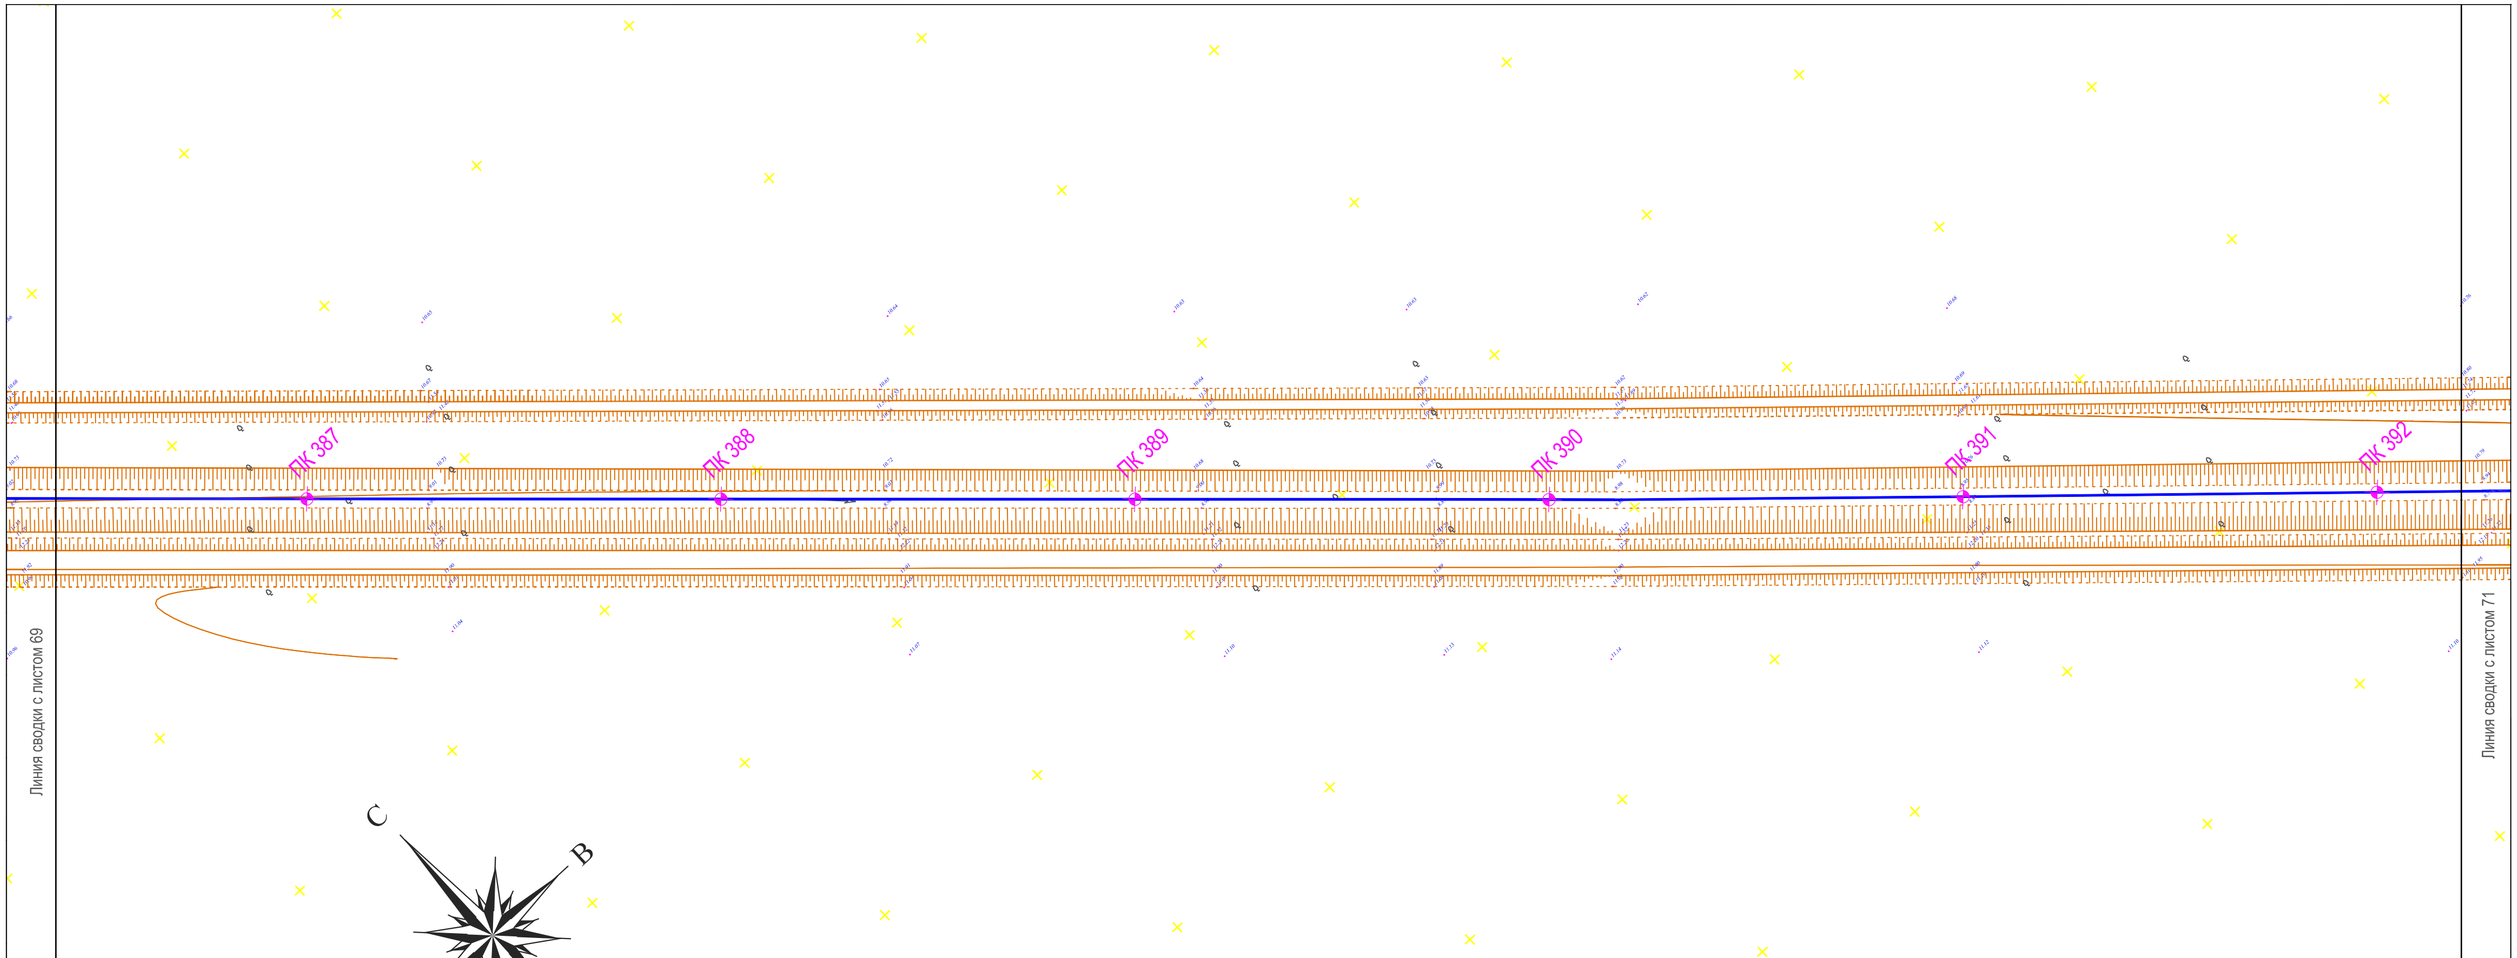

Изм.	Кол.уч.	Лист	№док.	Подпись	Дата
ГИП		Амидов Б.			
Гл.констр.		Ахметова Х.			
Исполнил		Аспанов О.			
Н.контр.		Ахметова Х.			

№2018/94 - ОРС

Реконструкция канала Солянка-Азнабай-Тайпак с водозабором из Акжаикского водохранилища Акжаикского района ЗКО

Канал Солянка-Азнабай-Тайпак

Стадия	Лист	Листов
РП	78	

План канала Солянка-Азнабай-Тайпак с ПК 387 по ПК 392. М 1:1000

ТОО «Синтез» Шымкент 2018 г.

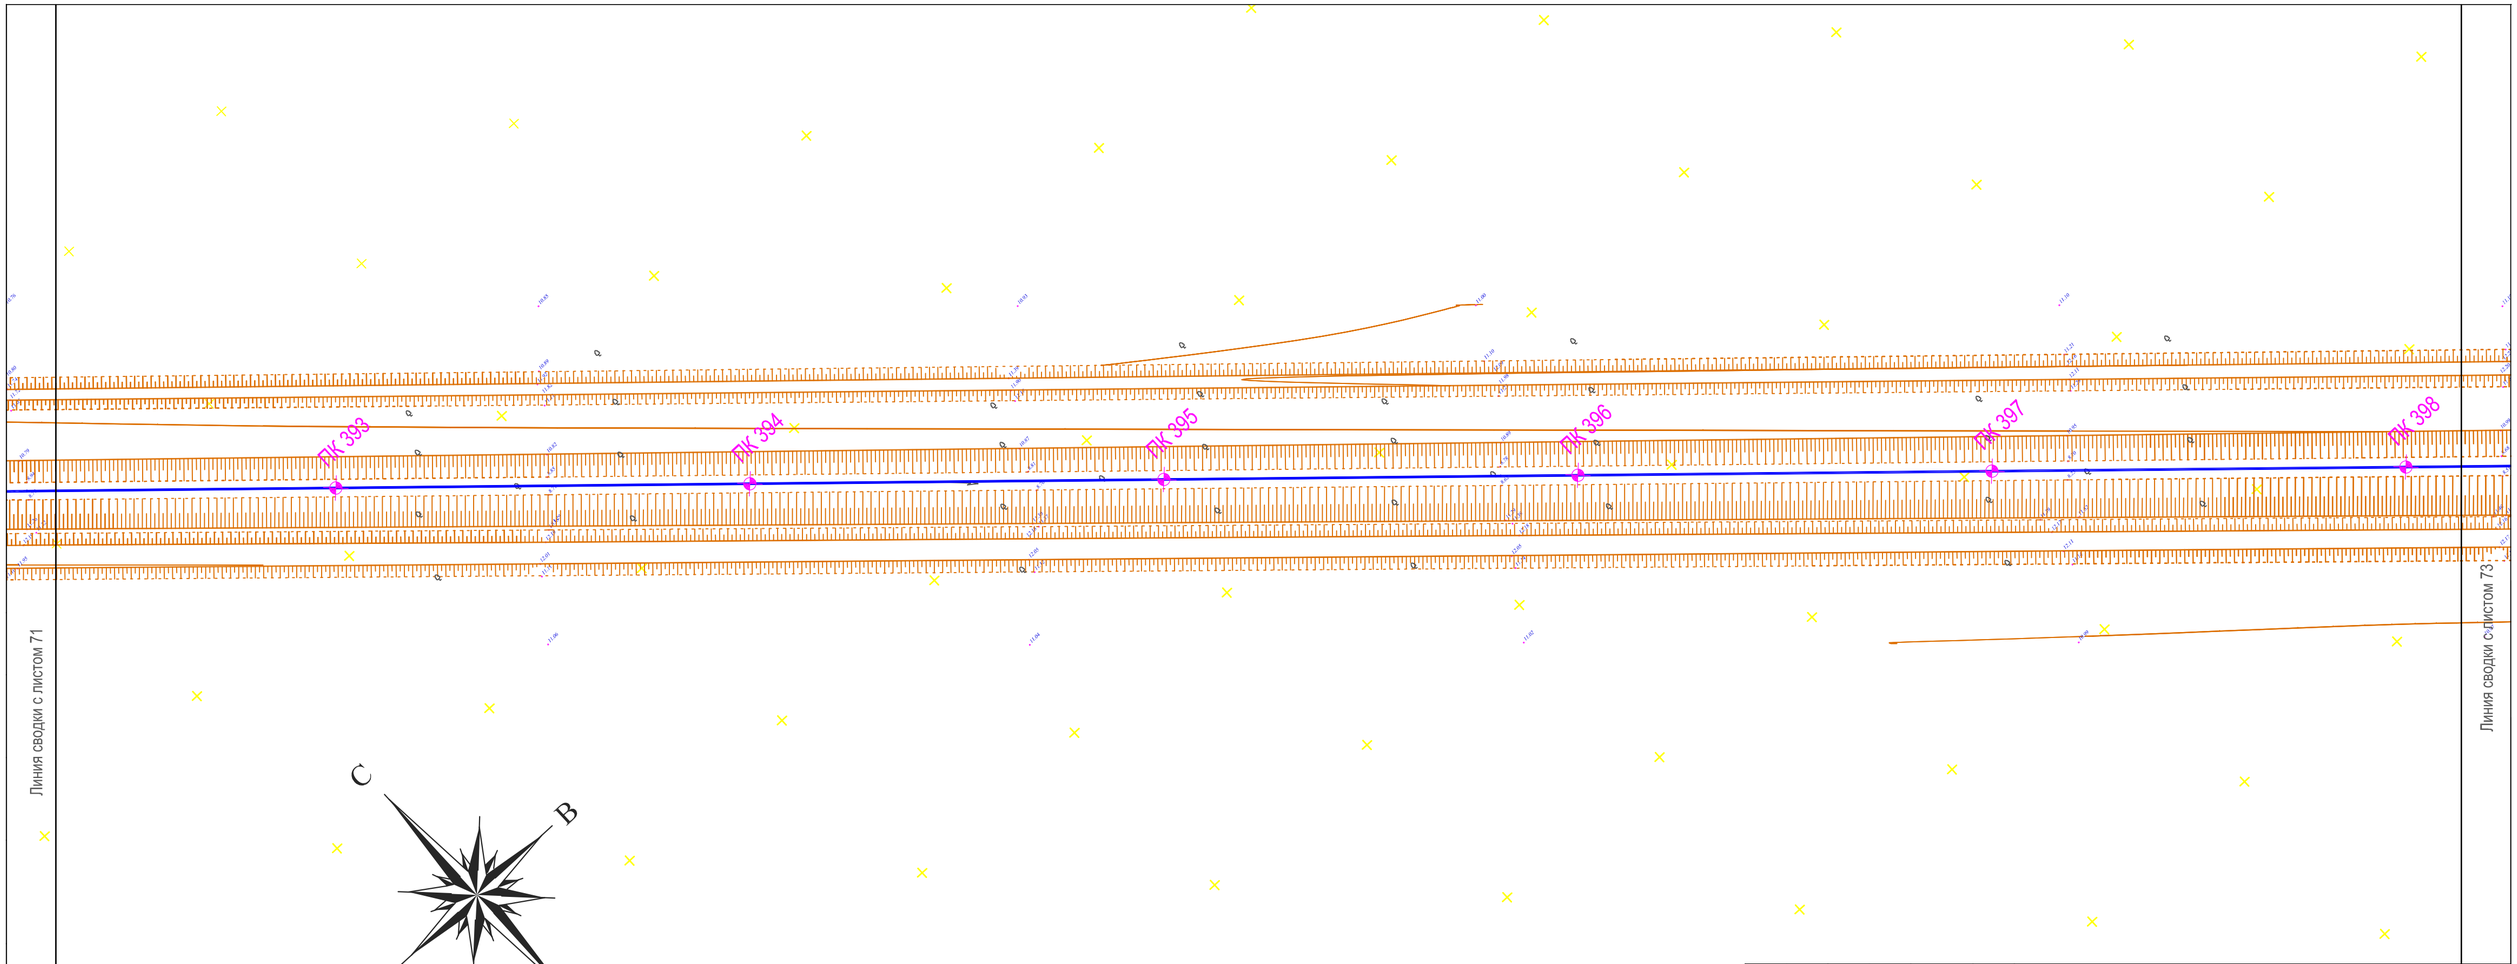

Изм.	Кол.уч.	Лист	№док.	Подпись	Дата
ГИП		Амидов Б.			
Гл.констр.		Ахметова Х.			
Исполнил		Аспанов О.			
Н.контр.		Ахметова Х.			

№2018/94 - ОРС

Реконструкция канала Солянка-Азнабай-Тайпак с водозабором из Акжаикского водохранилища Акжаикского района ЗКО

Канал Солянка-Азнабай-Тайпак

Стадия	Лист	Листов
РП	79	

План канала Солянка-Азнабай-Тайпак с ПК 393 по ПК 398. М 1:1000

ТОО «Синтез» Шымкент 2018 г.

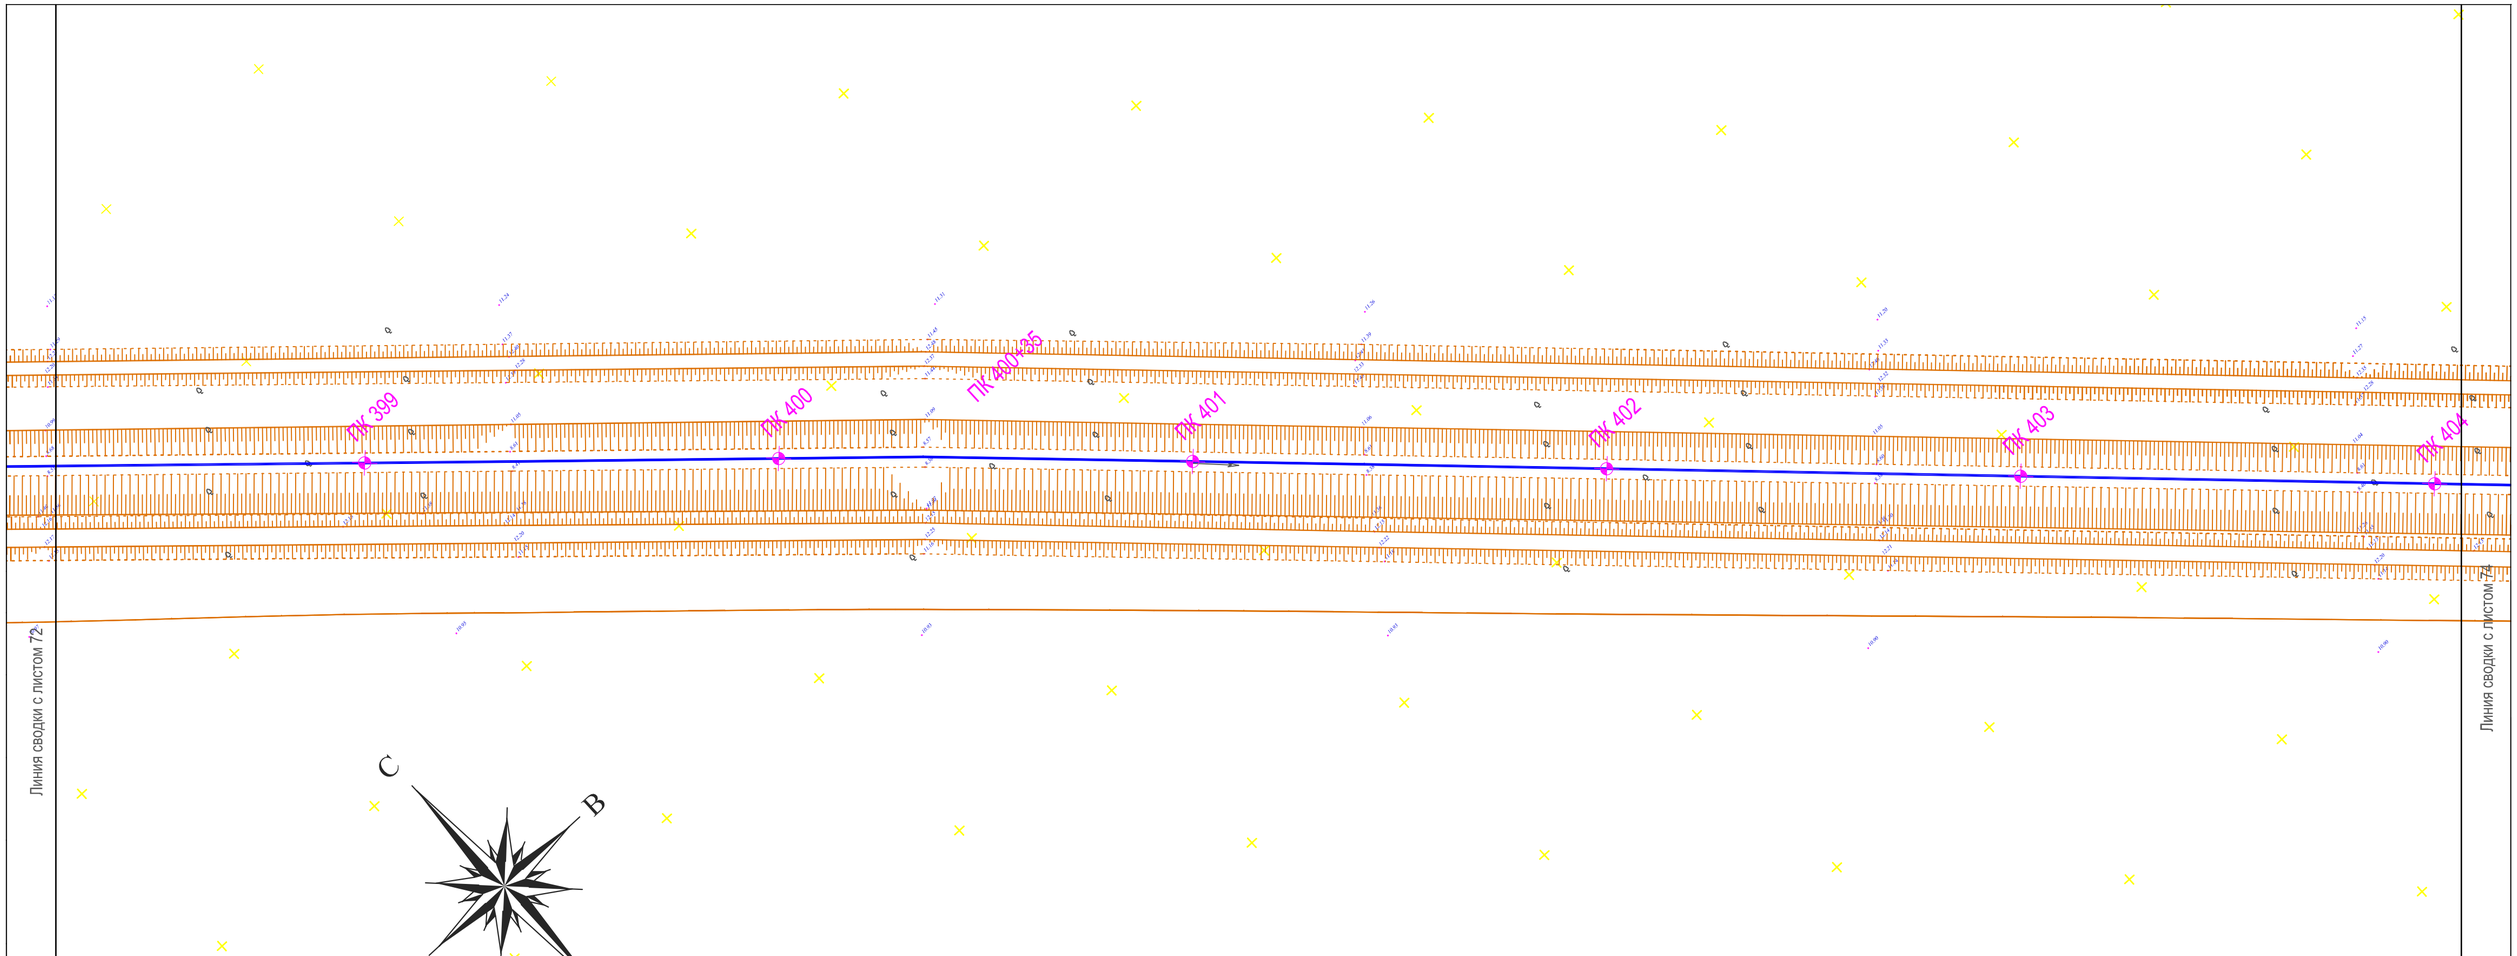

Изм.	Кол.уч.	Лист	№док.	Подпись	Дата
ГИП		Амидов Б.			
Гл.констр.		Ахметова Х.			
Исполнил		Аспанов О.			
Н.контр.		Ахметова Х.			

№2018/94 - ОРС

Реконструкция канала Солянка-Азнабай-Тайпақ с водозабором из Акжаикского водохранилища Акжаикского района ЗКО

Канал Солянка-Азнабай-Тайпақ

Стадия	Лист	Листов
РП	80	

План канала Солянка-Азнабай-Тайпақ с ПК 399 по ПК 404. М 1:1000

ТОО «Синтез» Шымкент 2018 г.

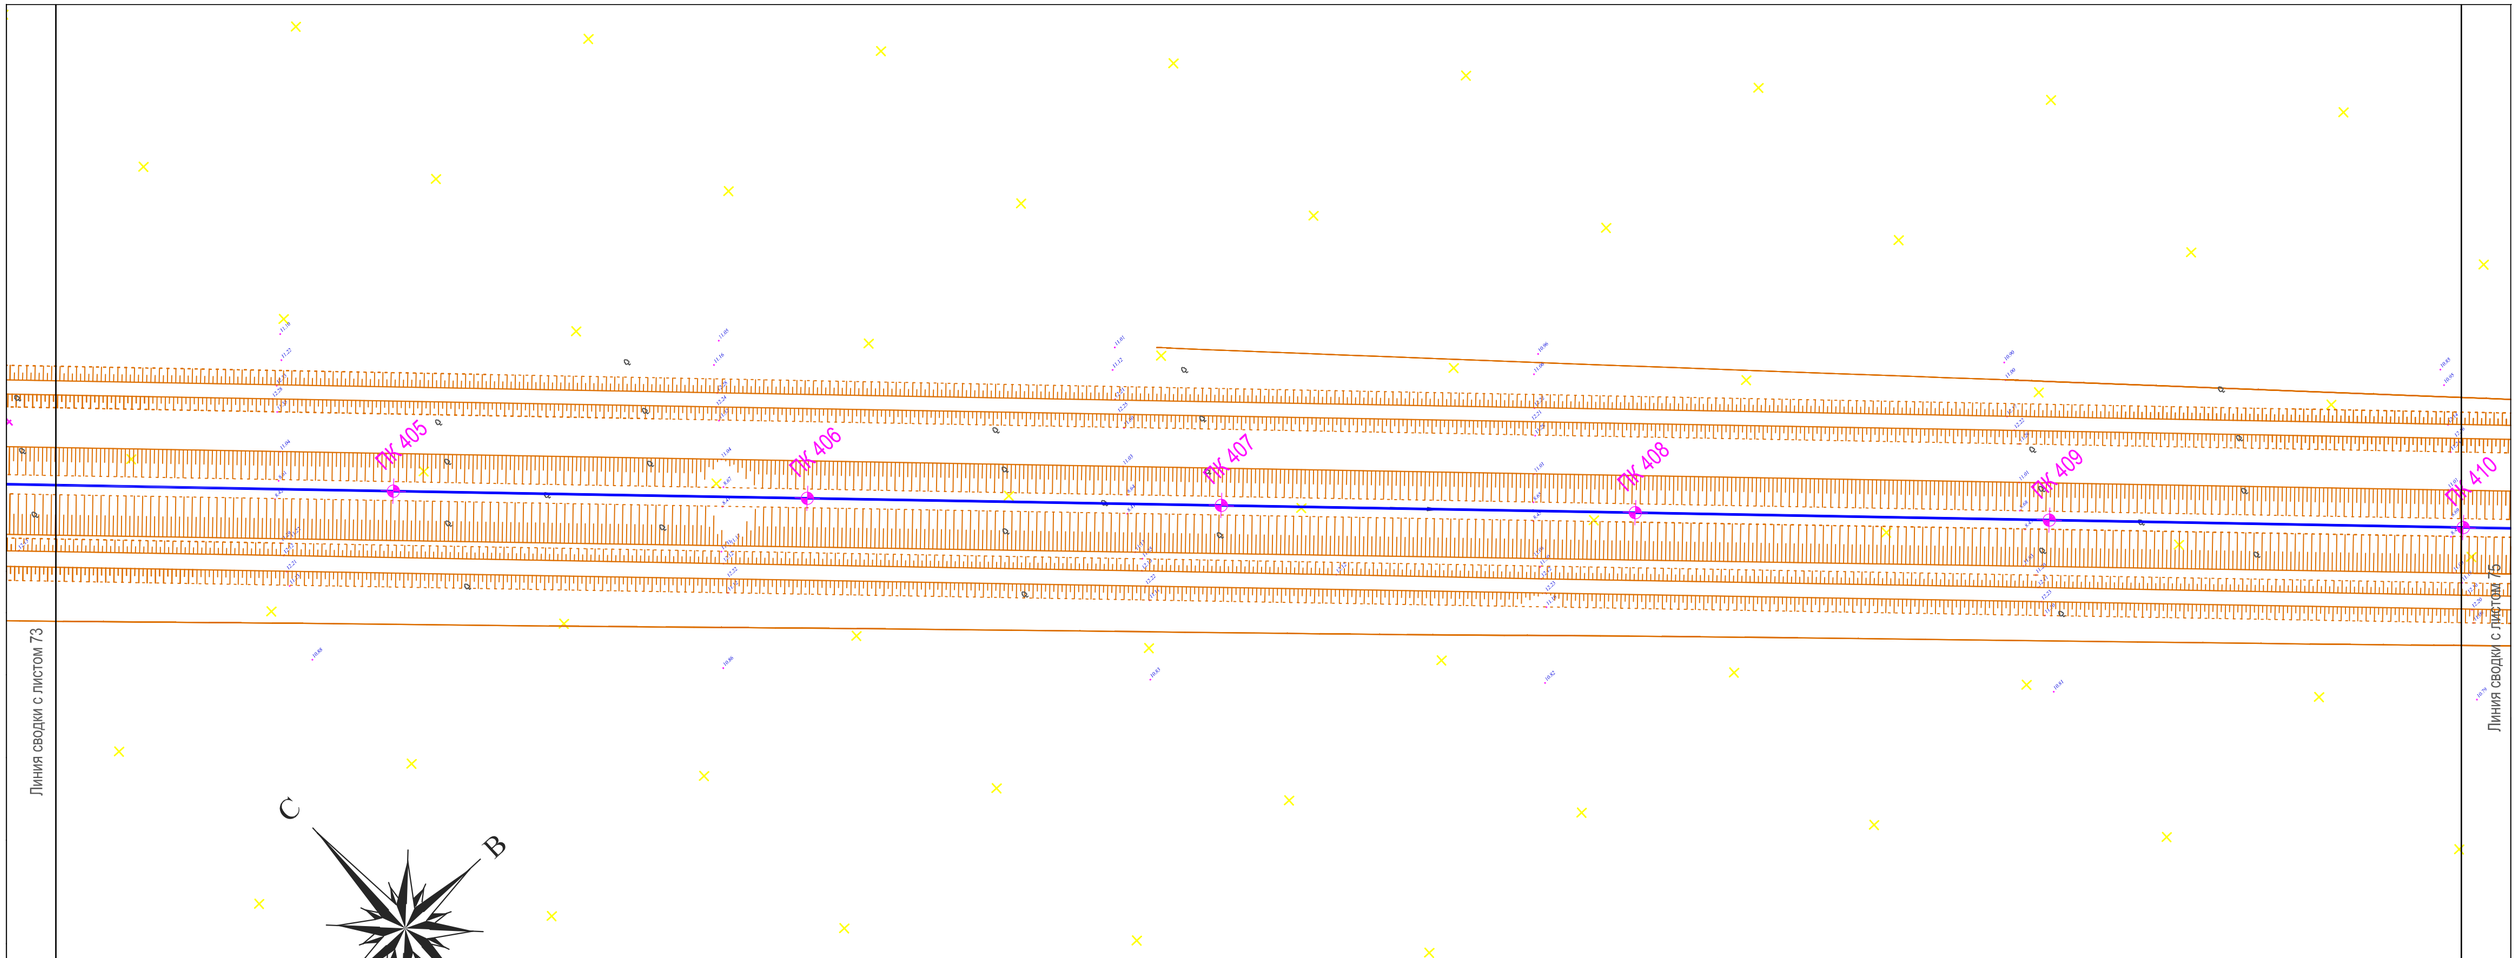

Изм.	Кол.уч.	Лист	№док.	Подпись	Дата
ГИП		Амидов Б.			
Гл.констр.		Ахметова Х.			
Исполнил		Аспанов О.			
Н.контр.		Ахметова Х.			

№2018/94 - ОРС

Реконструкция канала Солянка-Азнабай-Тайпак с водозабором из Акжаикского водохранилища Акжаикского района ЗКО

Канал Солянка-Азнабай-Тайпак

Стадия	Лист	Листов
РП	81	

План канала Солянка-Азнабай-Тайпак с ПК 405 по ПК 410. М 1:1000

ТОО «Синтез» Шымкент 2018 г.

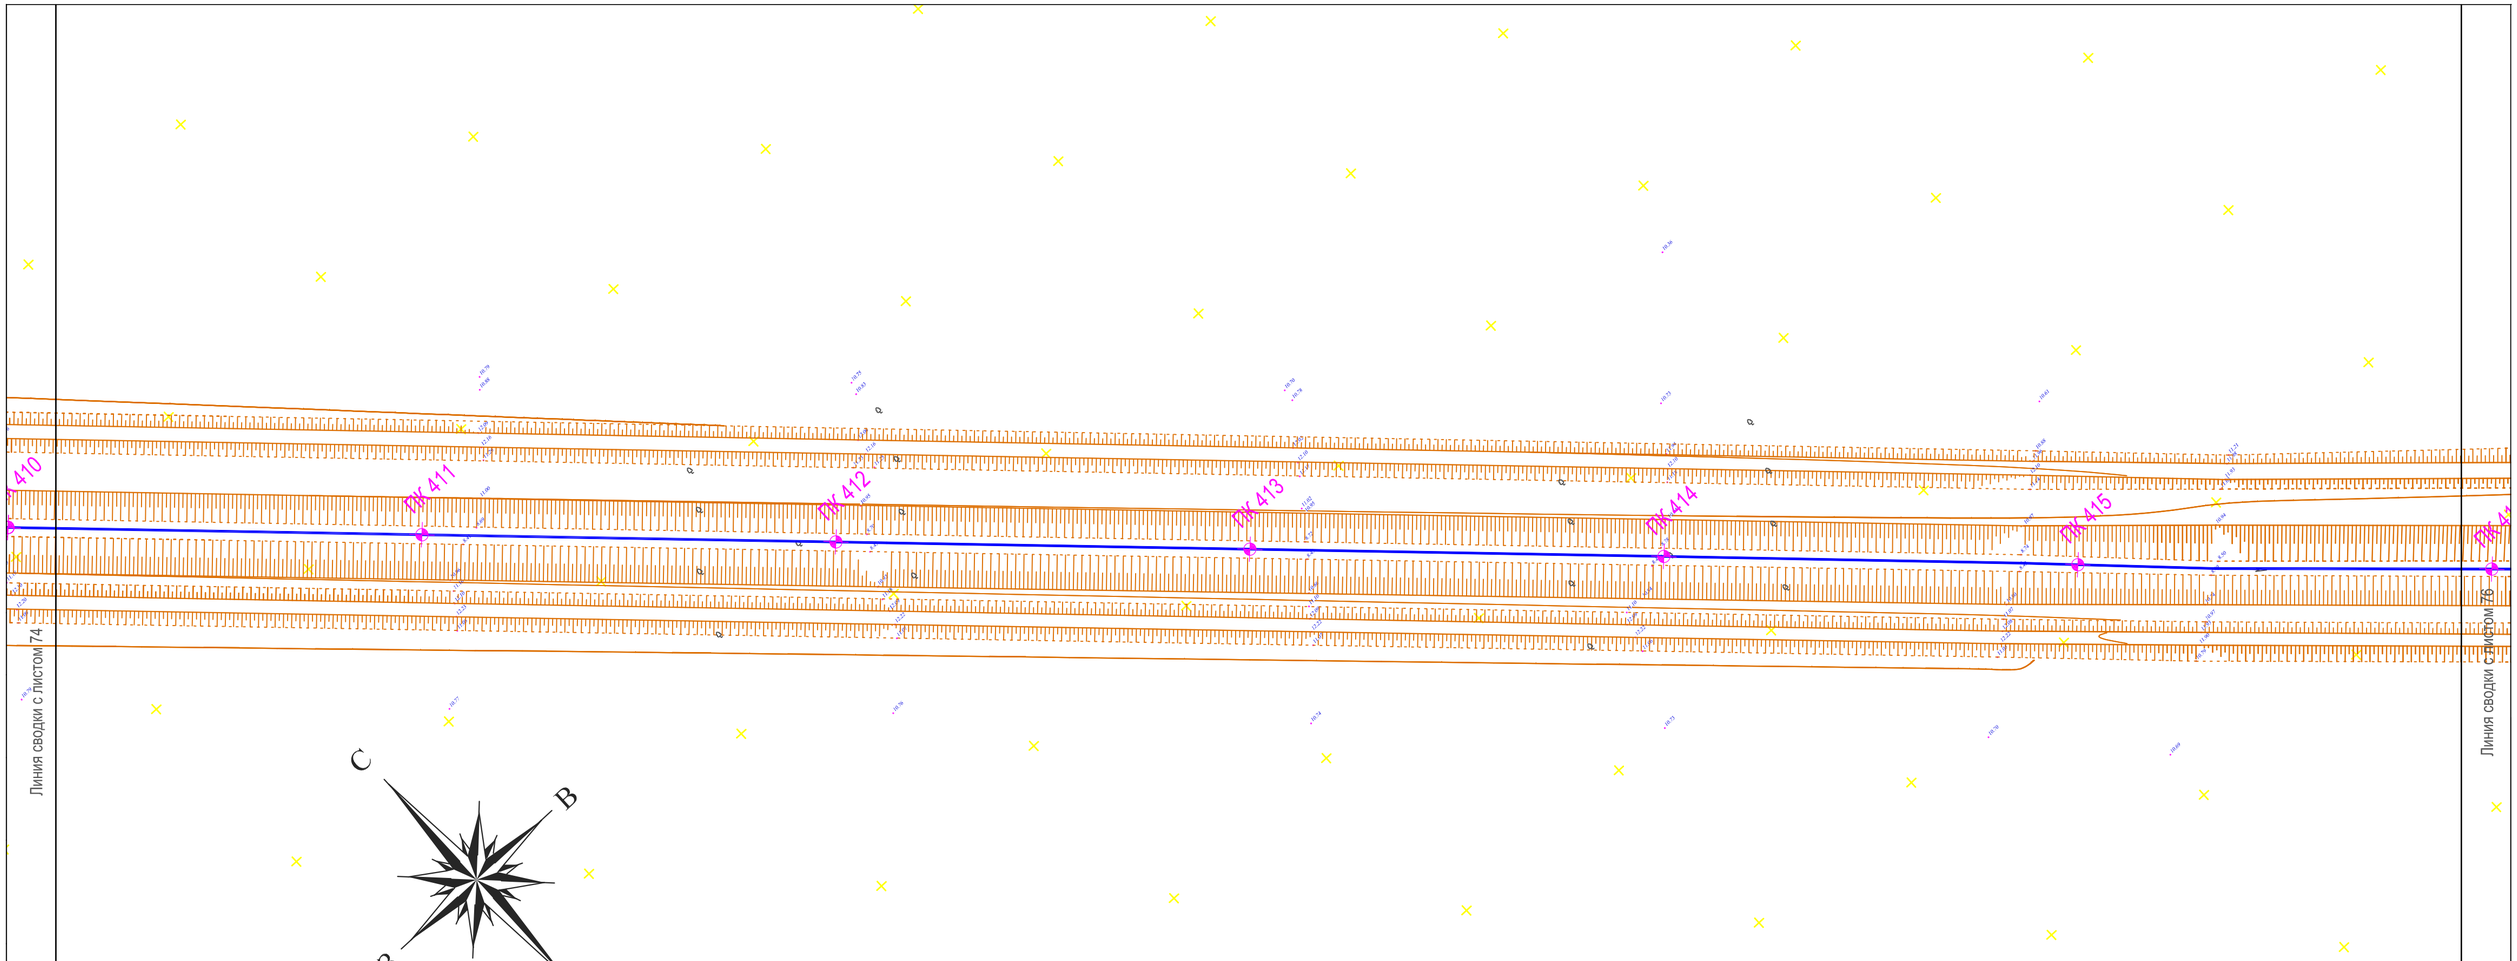

						№2018/94 - ОРС
						Реконструкция канала Солянка-Азнабай-Тайпақ с водозабором из Акжаикского водохранилища Акжаикского района ЗКО
Изм.	Кол.уч.	Лист	№док.	Подпись	Дата	
ГИП		Амидов Б.				Канал Солянка-Азнабай-Тайпақ
Гл.констр.		Ахметова Х.				Стадия: РП; Лист: 82; Листов:
Исполнил		Аспанов О.				
Н.контр.		Ахметова Х.				План канала Солянка-Азнабай-Тайпақ с ПК 410 по ПК 415. М 1:1000
						ТОО «Синтез» Шымкент 2018 г.

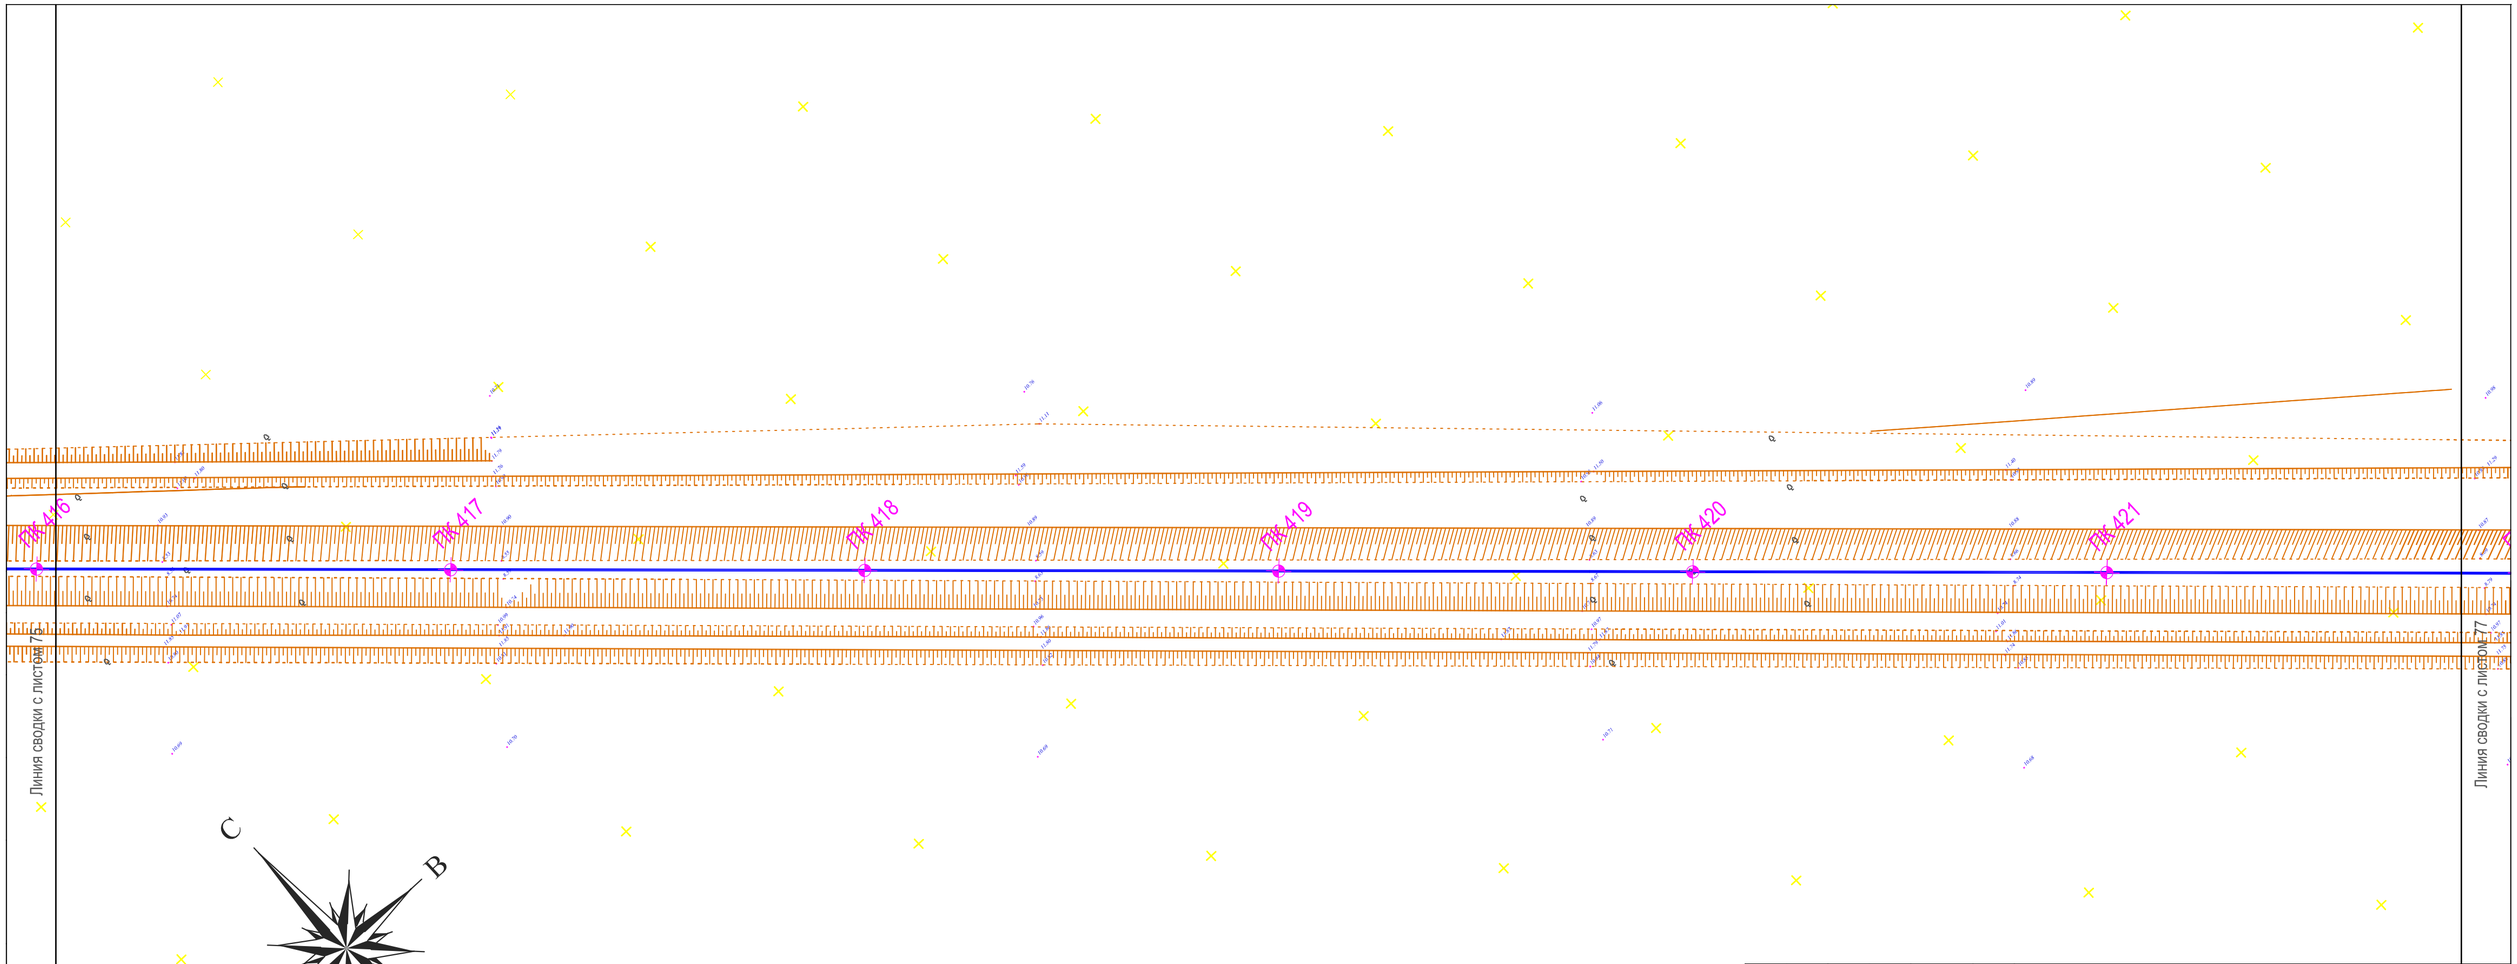

Изм.	Кол.уч.	Лист	№док.	Подпись	Дата
ГИП		Амидов Б.			
Гл.констр.		Ахметова Х.			
Исполнил		Аспанов О.			
Н.контр.		Ахметова Х.			

№2018/94 - ОРС

Реконструкция канала Солянка-Азнабай-Тайпақ с водозабором из Акжаикского водохранилища Акжаикского района ЗКО

Канал Солянка-Азнабай-Тайпак

Стадия	Лист	Листов
РП	83	

План канала Солянка-Азнабай-Тайпак с ПК 416 по ПК 421. М 1:1000

ТОО «Синтез» Шымкент 2018 г.

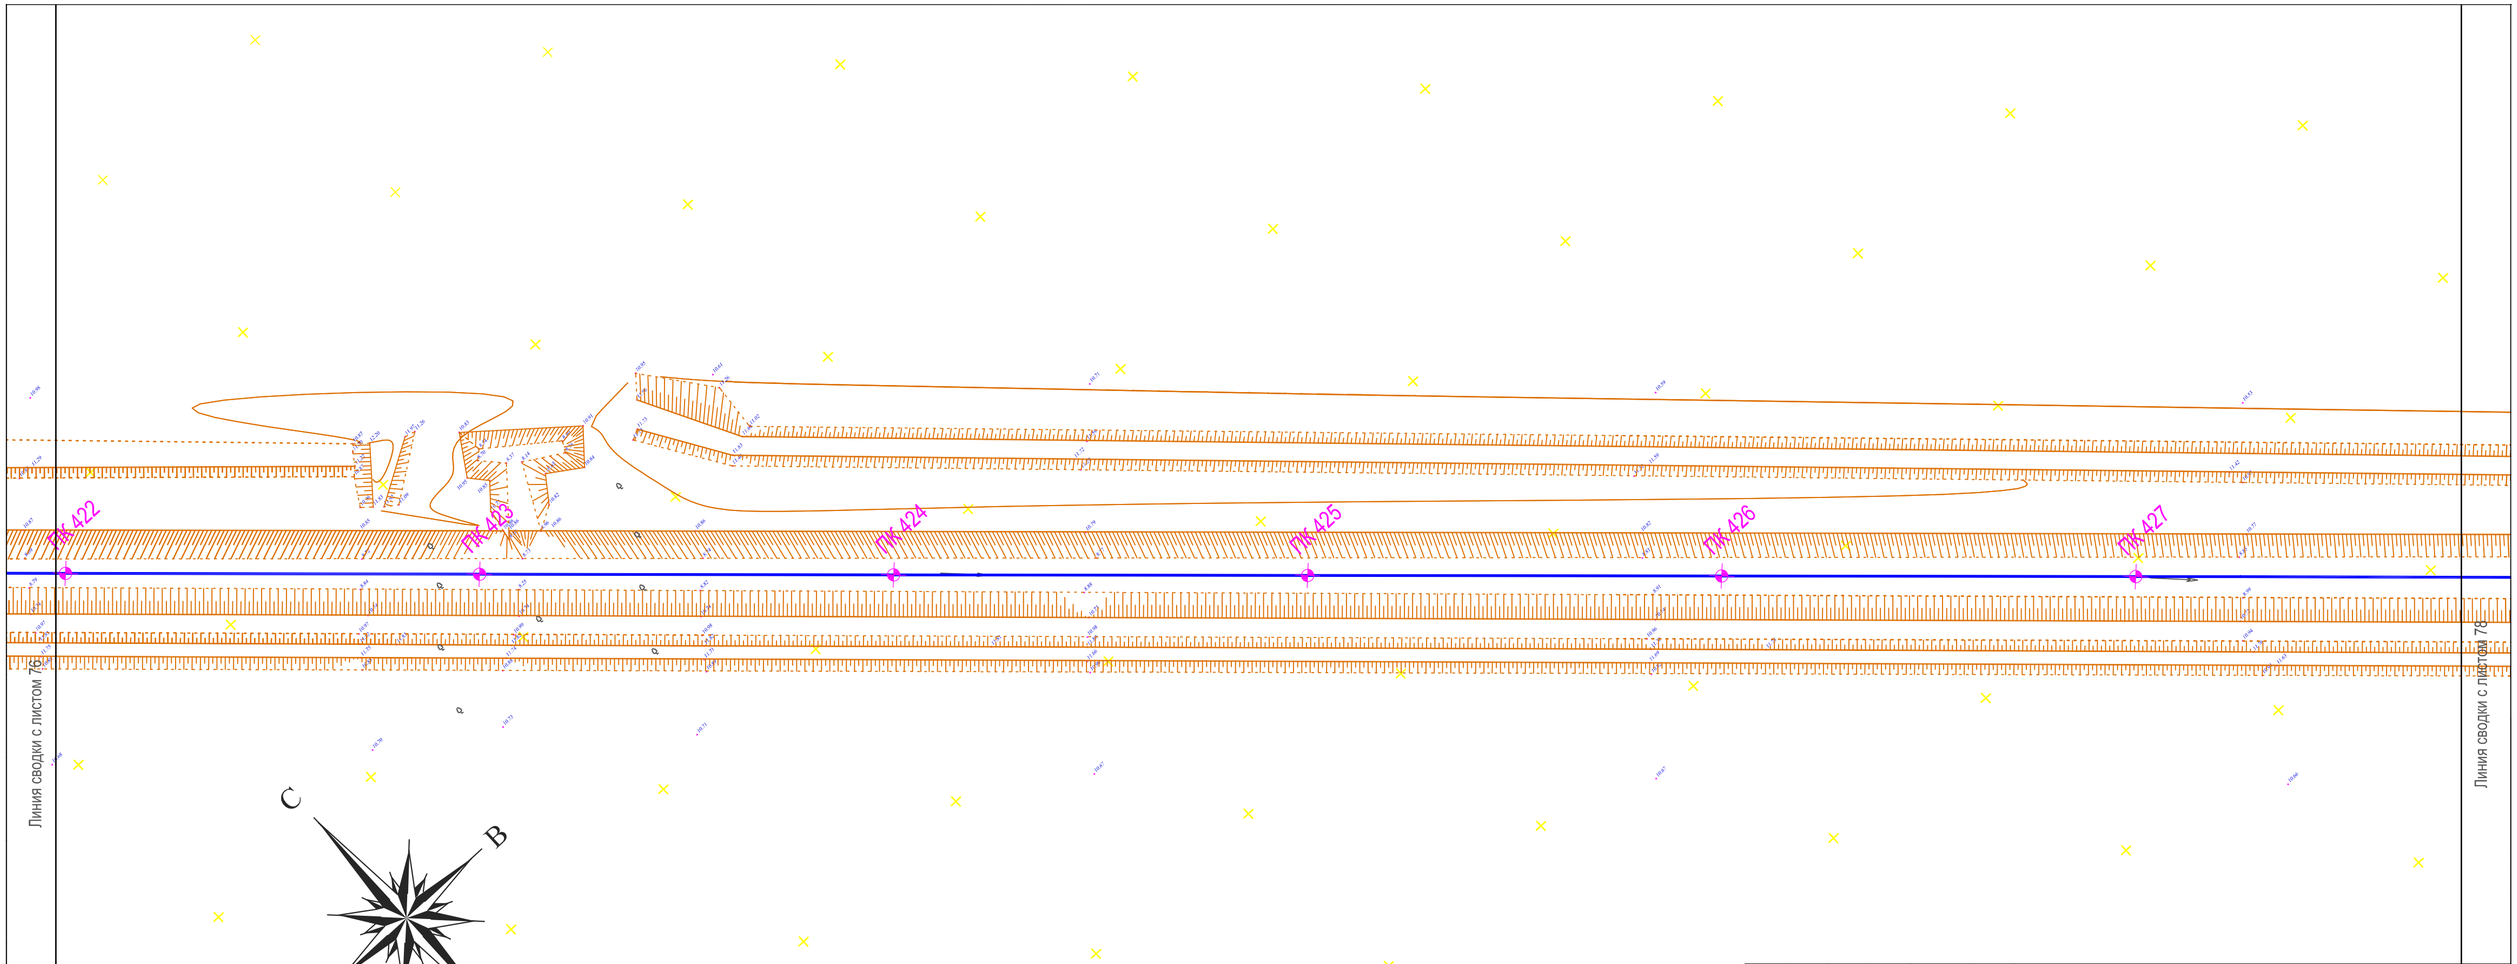

Изм.	Кол.уч.	Лист	№док.	Подпись	Дата
ГИП		Амидов Б.			
Гл.констр.		Ахметова Х.			
Исполнил		Аспанов О.			
Н.контр.		Ахметова Х.			

№2018/94 - ОРС

Реконструкция канала Солянка-Азнабай-Тайпак с водозабором из Акжаикского водохранилища Акжаикского района ЗКО

Канал Солянка-Азнабай-Тайпак

Стадия	Лист	Листов
РП	84	

План канала Солянка-Азнабай-Тайпак с ПК 422 по ПК 427. М 1:1000

ТОО «Синтез» Шымкент 2018 г.

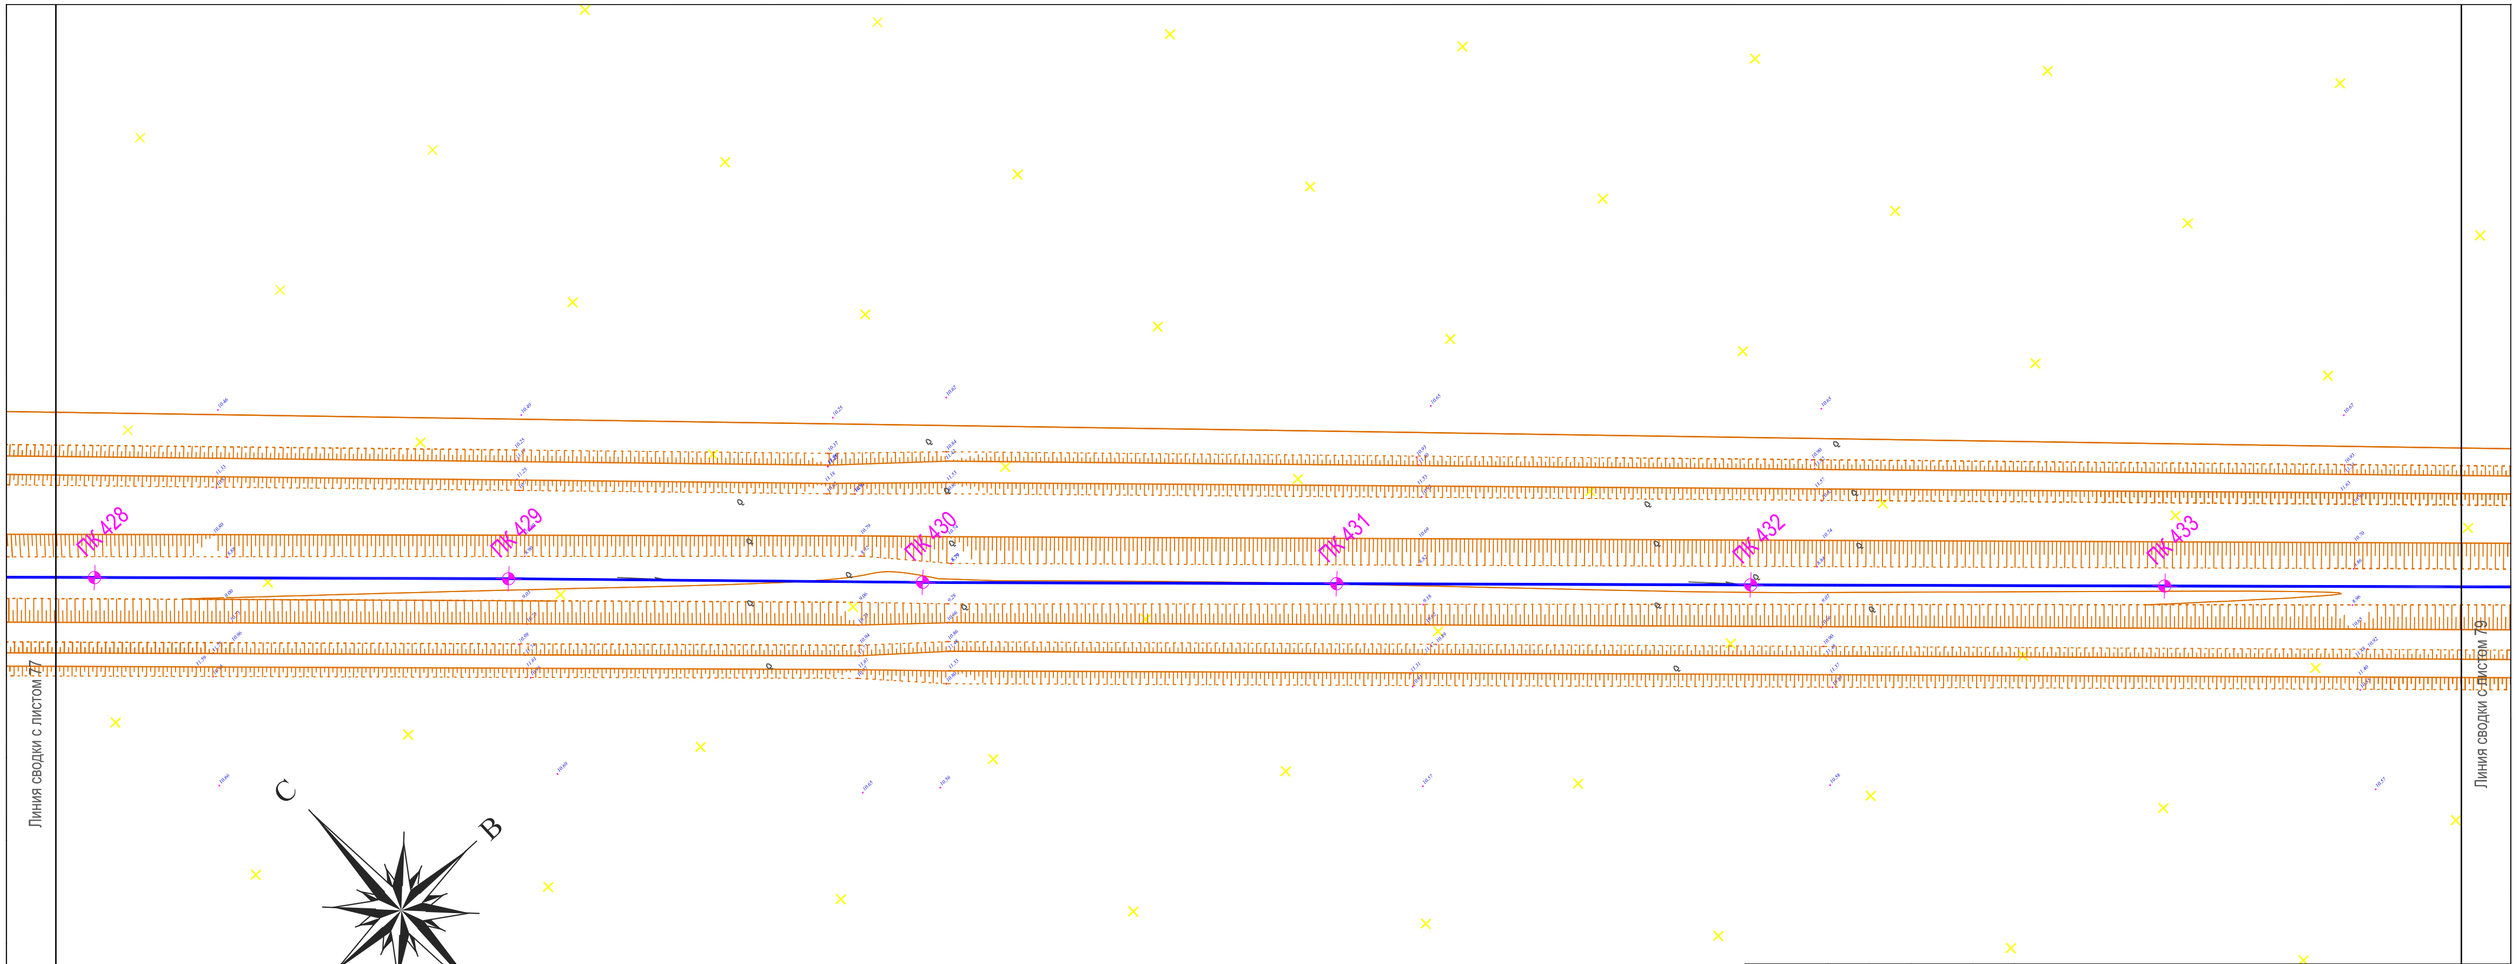

Изм.	Кол.уч.	Лист	№док.	Подпись	Дата
ГИП		Амидов Б.			
Гл.констр.		Ахметова Х.			
Исполнил		Аспанов О.			
Н.контр.		Ахметова Х.			

№2018/94 - ОРС

Реконструкция канала Солянка-Азнабай-Тайпак с водозабором из Акжаикского водохранилища Акжаикского района ЗКО

Канал Солянка-Азнабай-Тайпак

Стадия	Лист	Листов
РП	85	

План канала Солянка-Азнабай-Тайпак с ПК 428 по ПК 433. М 1:1000

ТОО «Синтез» Шымкент 2018 г.

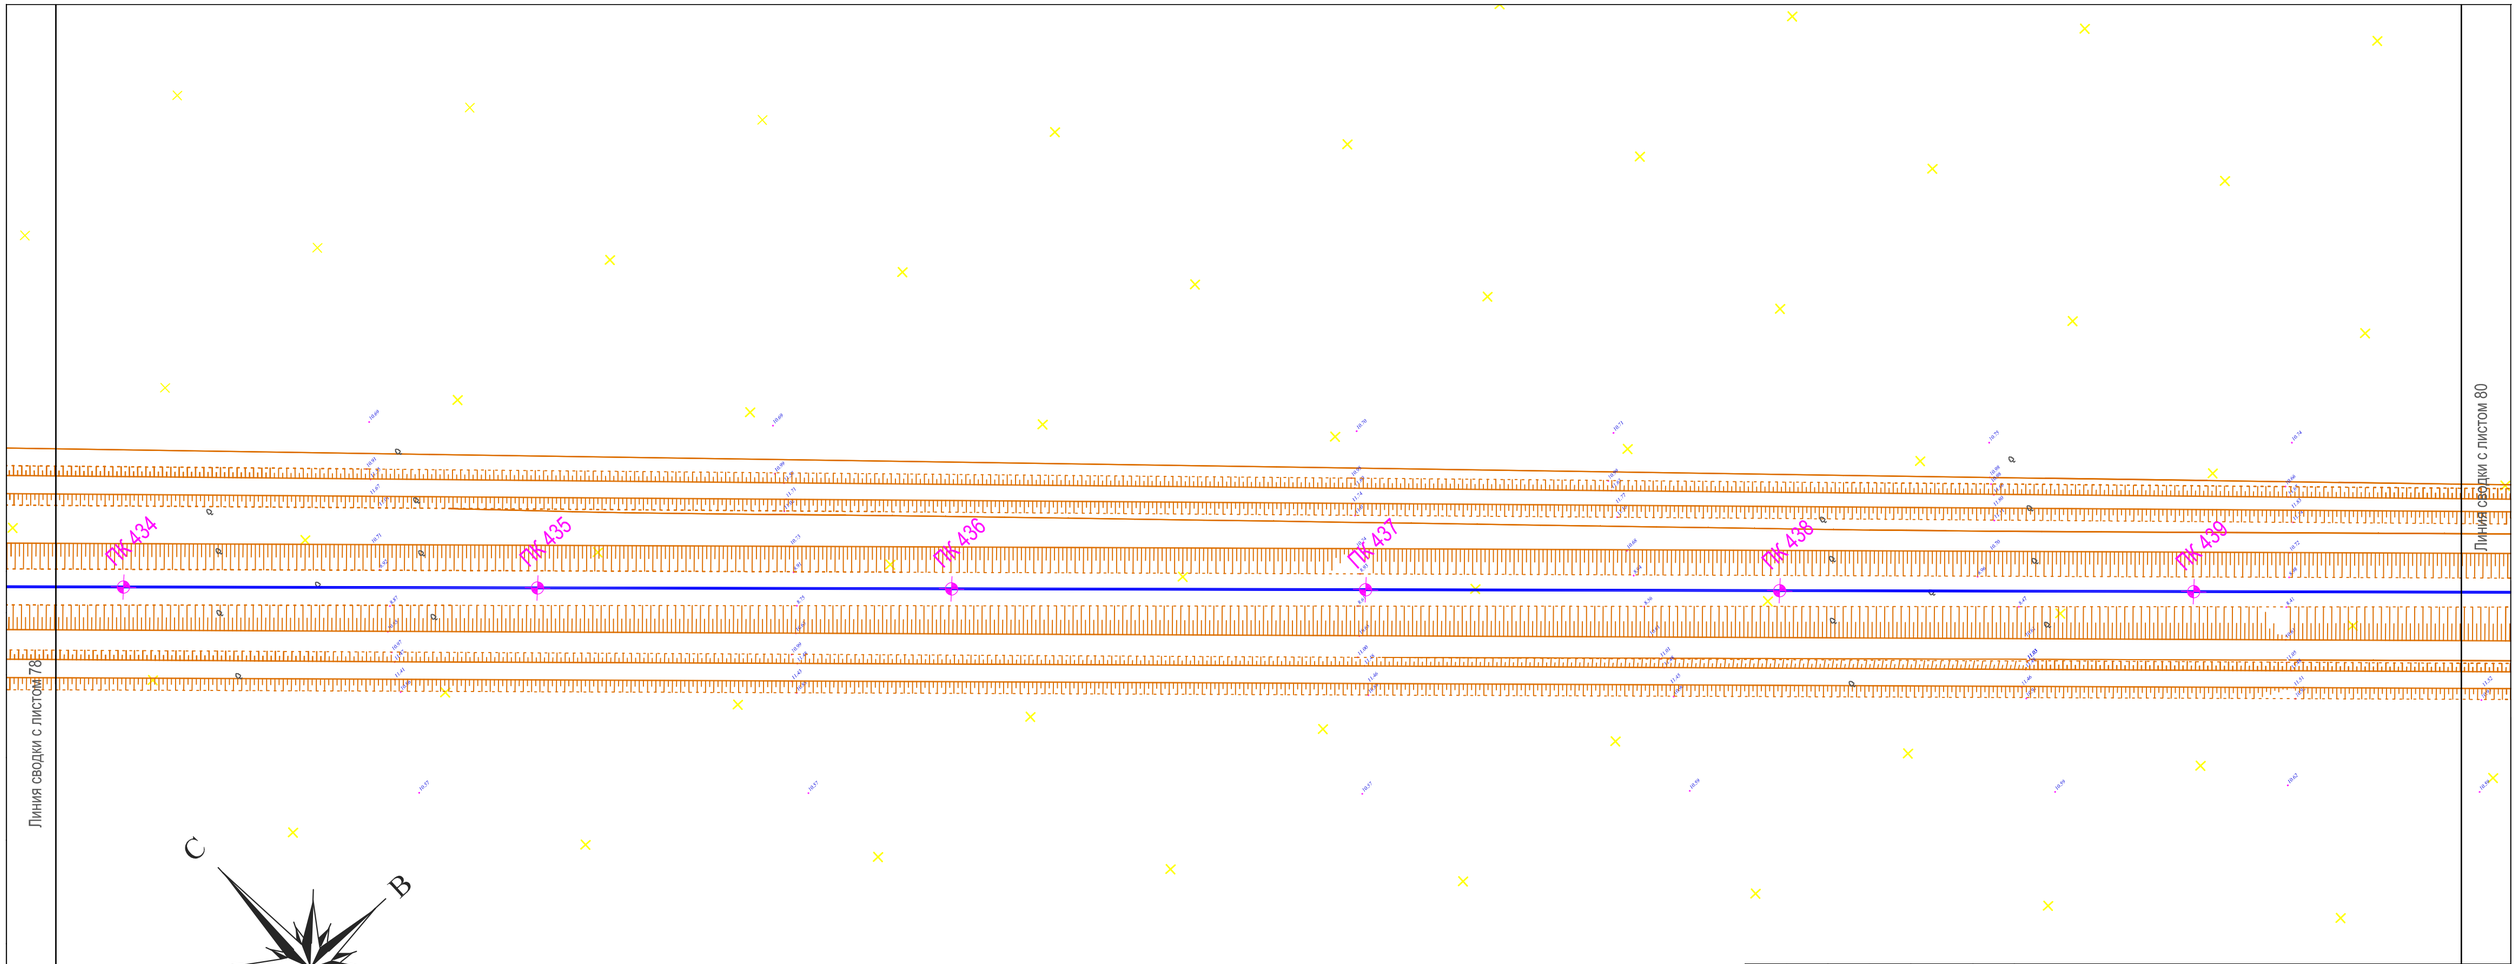

Изм.	Кол.уч.	Лист	№док.	Подпись	Дата
ГИП		Амидов Б.			
Гл.констр.		Ахметова Х.			
Исполнил		Аспанов О.			
Н.контр.		Ахметова Х.			

№2018/94 - ОРС

Реконструкция канала Солянка-Азнабай-Тайпак с водозабором из Акжаикского водохранилища Акжаикского района ЗКО

Канал Солянка-Азнабай-Тайпак

Стадия	Лист	Листов
РП	86	

План канала Солянка-Азнабай-Тайпак с ПК 434 по ПК 439. М 1:1000

ТОО «Синтез» Шымкент 2018 г.

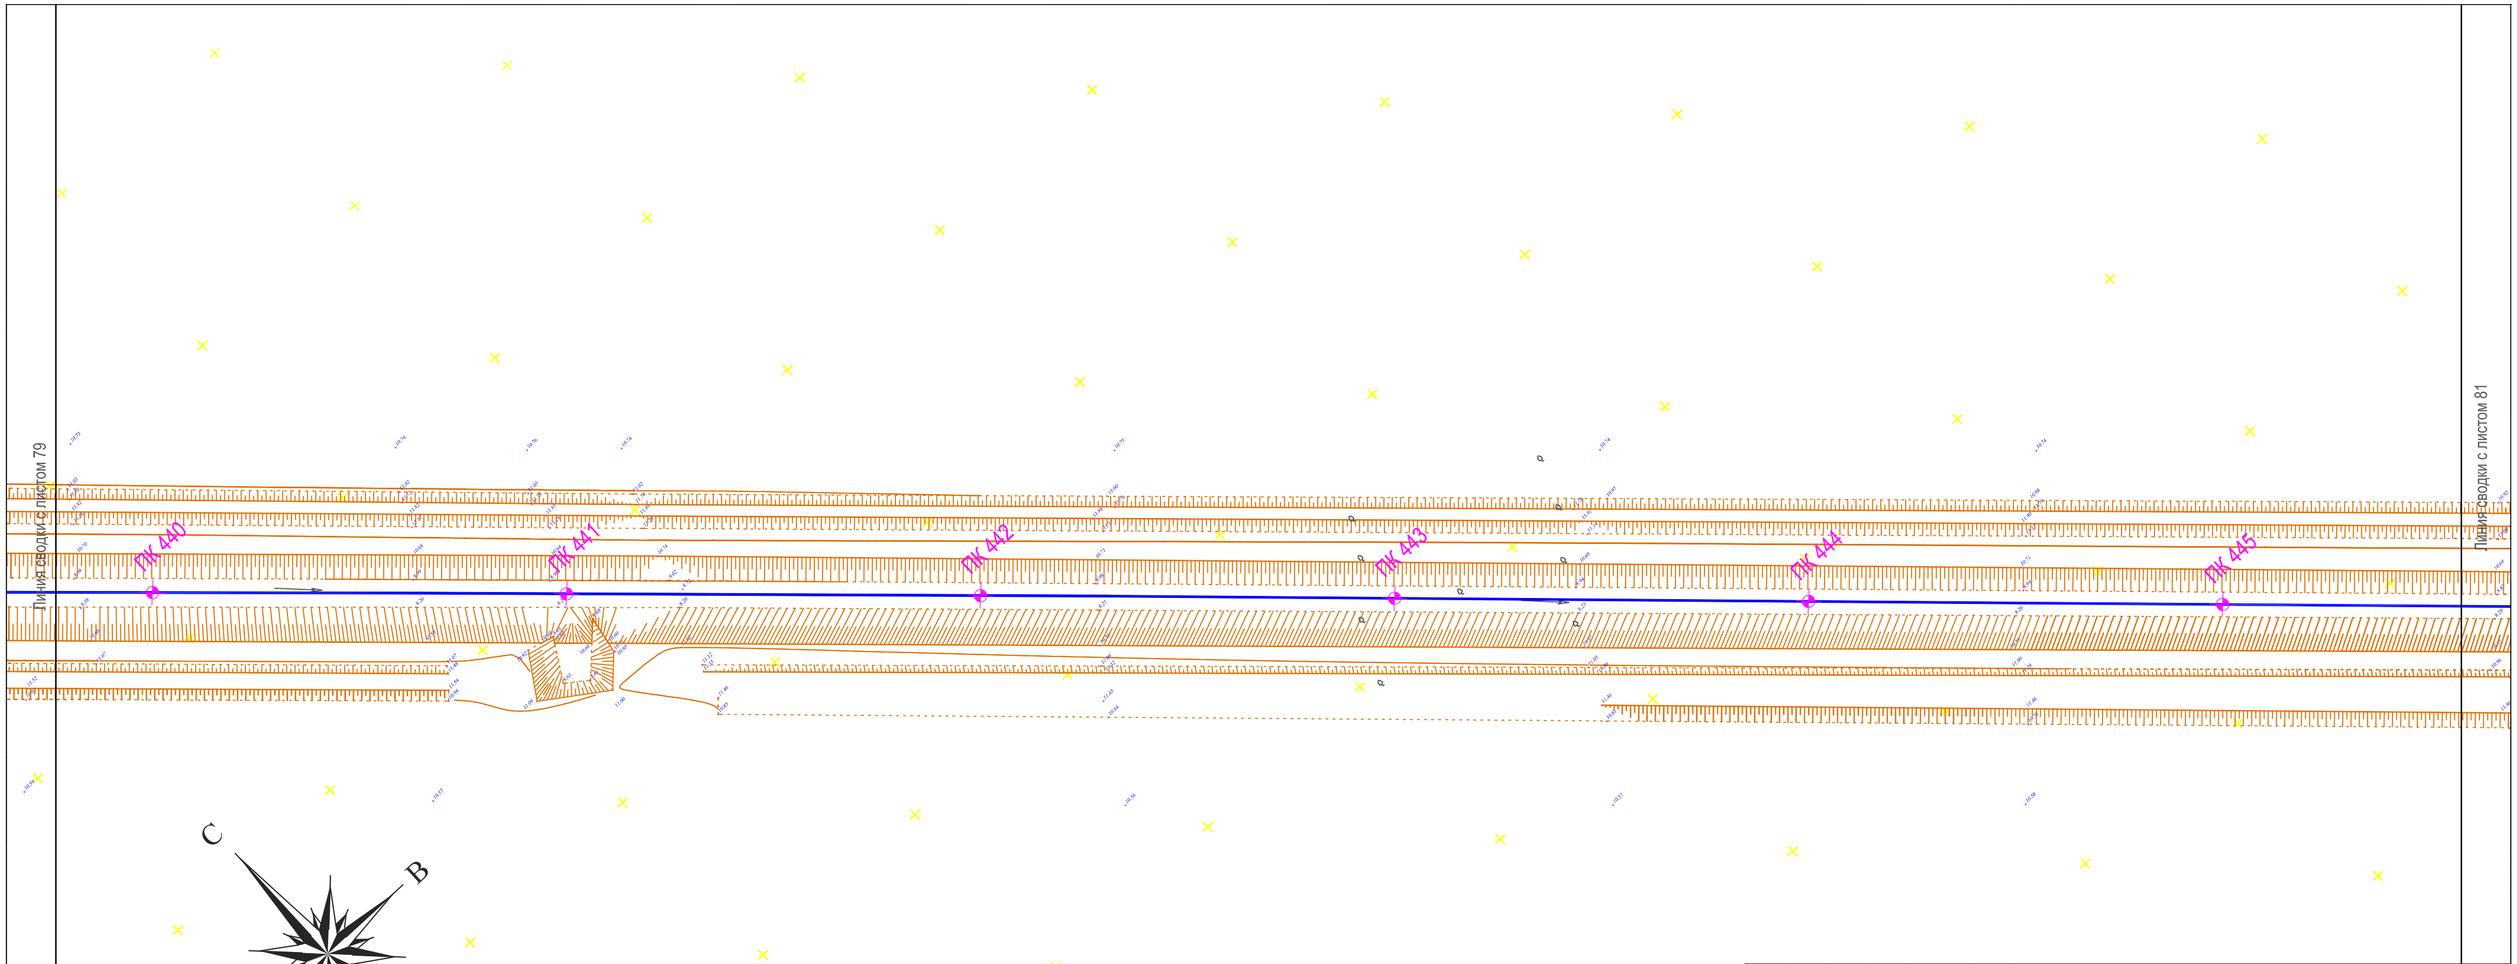

Изм.	Кол.уч.	Лист	№док.	Подпись	Дата
ГИП		Амидов Б.			
Гл.констр.		Ахметова Х.			
Исполнил		Аспанов О.			
Н.контр.		Ахметова Х.			

№2018/94 - ОРС

Реконструкция канала Солянка-Азнабай-Тайпак с водозабором из Акжаикского водохранилища Акжаикского района ЗКО

Канал Солянка-Азнабай-Тайпак

Стадия	Лист	Листов
РП	87	

План канала Солянка-Азнабай-Тайпак с ПК 440 по ПК 445. М 1:1000

ТОО «Синтез» Шымкент 2018 г.

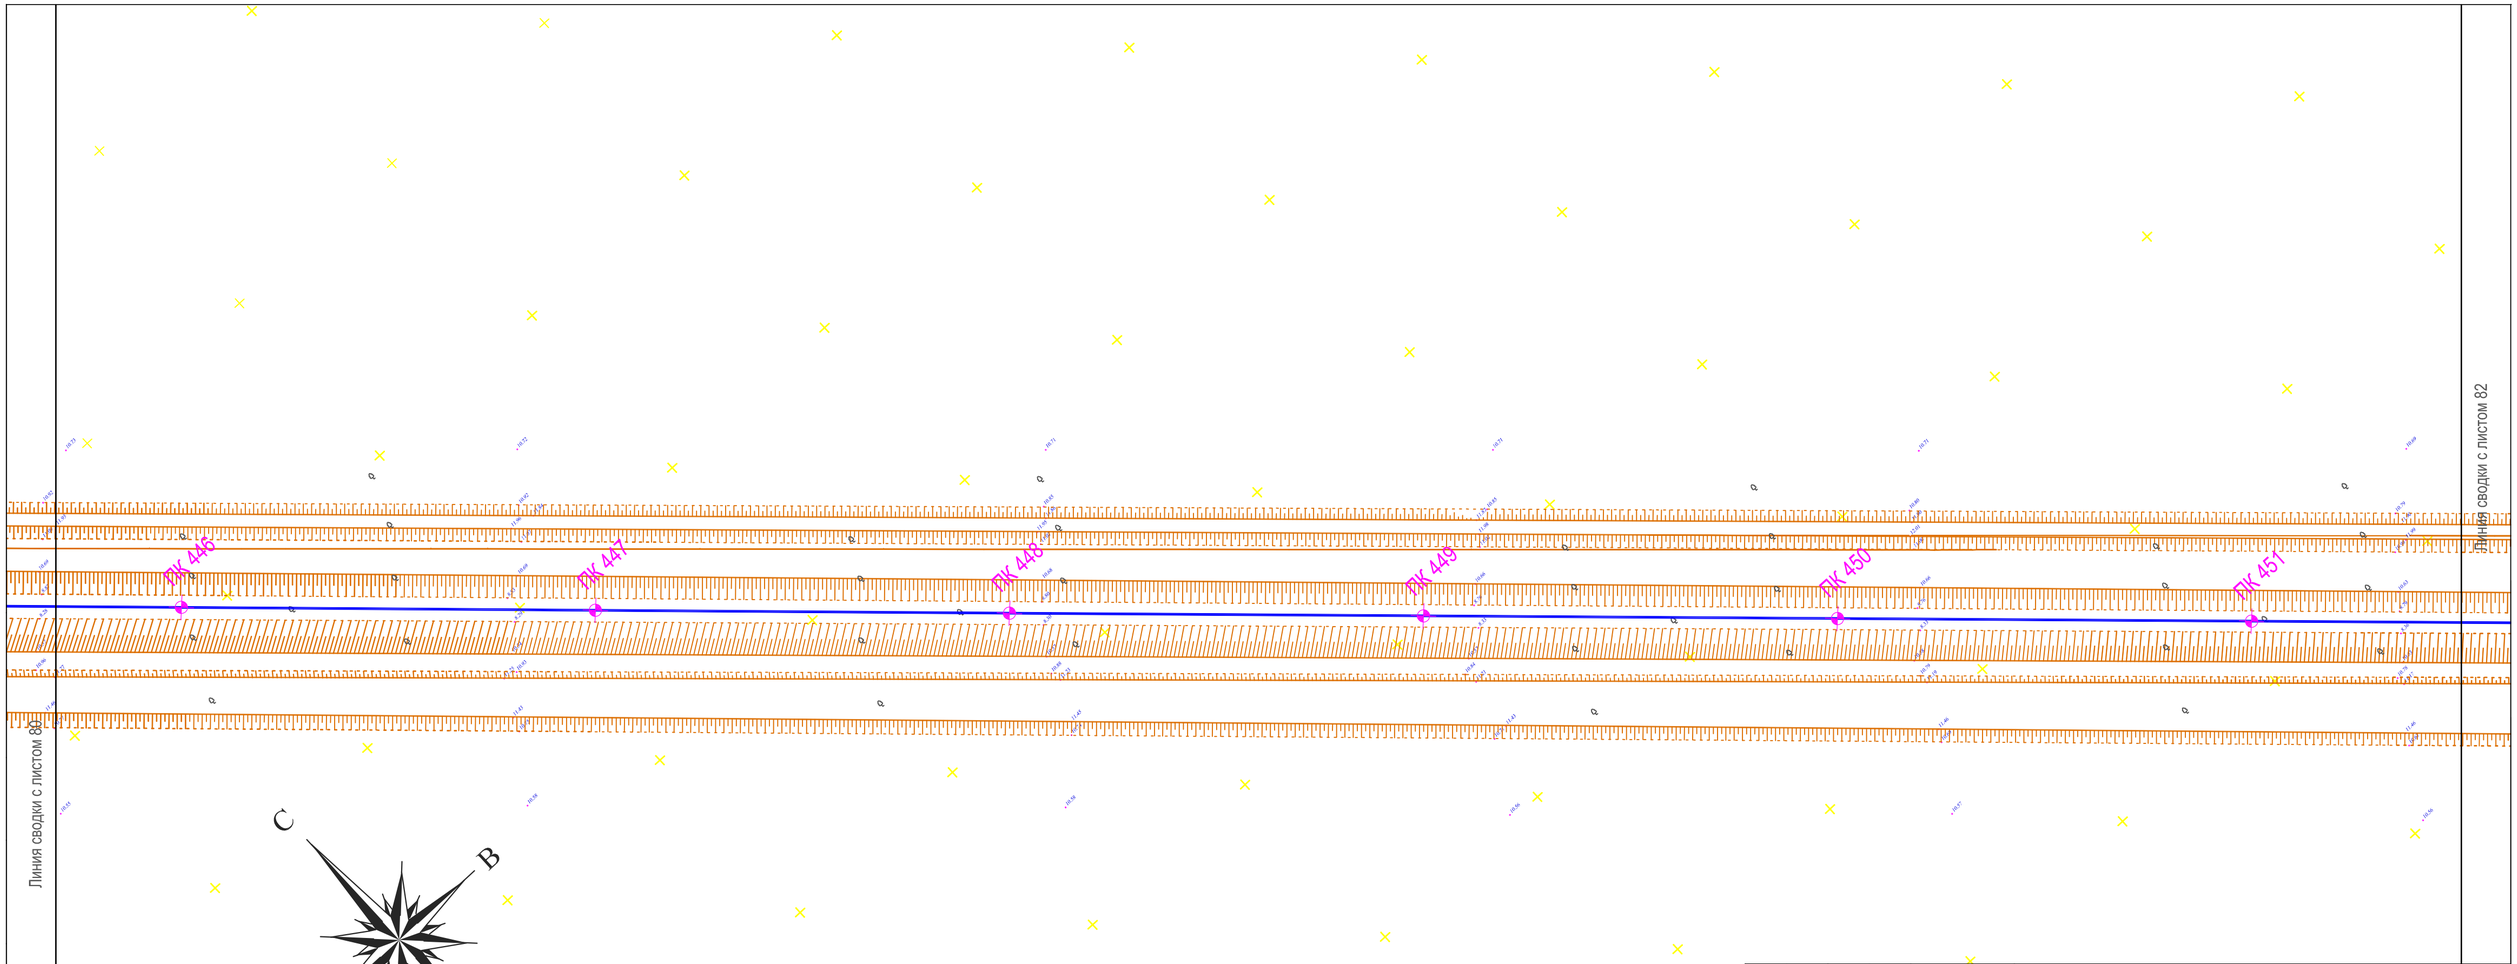

Изм.	Кол.уч.	Лист	№док.	Подпись	Дата
ГИП		Амидов Б.			
Гл.констр.		Ахметова Х.			
Исполнил		Аспанов О.			
Н.контр.		Ахметова Х.			

№2018/94 - ОРС

Реконструкция канала Солянка-Азнабай-Тайпақ с водозабором из Акжаикского водохранилища Акжаикского района ЗКО

Канал Солянка-Азнабай-Тайпақ

Стадия	Лист	Листов
РП	88	

План канала Солянка-Азнабай-Тайпақ с ПК 446 по ПК 451. М 1:1000

ТОО «Синтез» Шымкент 2018 г.

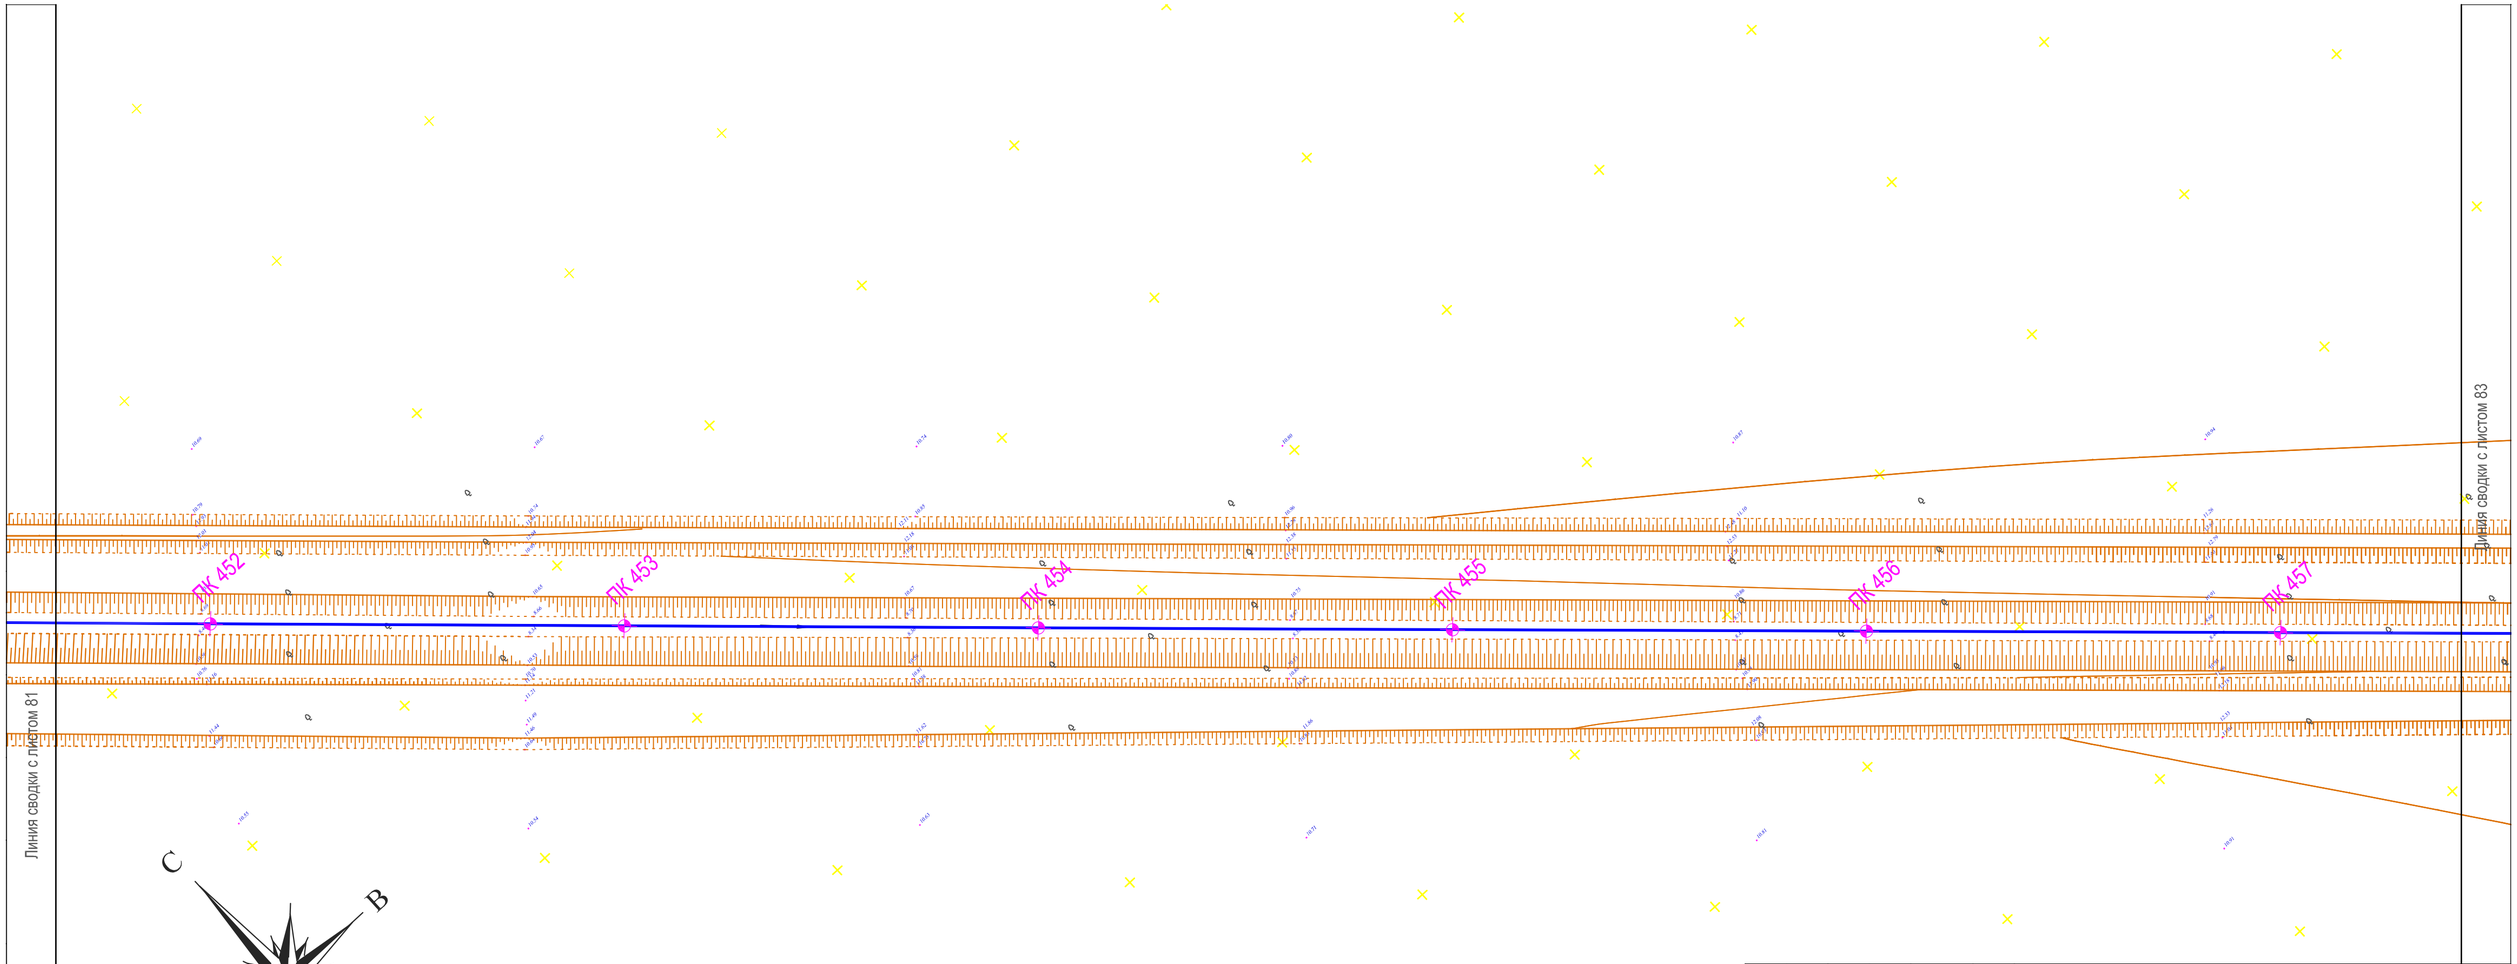

Изм.	Кол.уч.	Лист	№док.	Подпись	Дата
ГИП		Амидов Б.			
Гл.констр.		Ахметова Х.			
Исполнил		Аспанов О.			
Н.контр.		Ахметова Х.			

№2018/94 - ОРС

Реконструкция канала Солянка-Азнабай-Тайпак с водозабором из Акжаикского водохранилища Акжаикского района ЗКО

Канал Солянка-Азнабай-Тайпак

Стадия	Лист	Листов
РП	89	

План канала Солянка-Азнабай-Тайпак с ПК 446 по ПК 451. М 1:1000

ТОО «Синтез» Шымкент 2018 г.

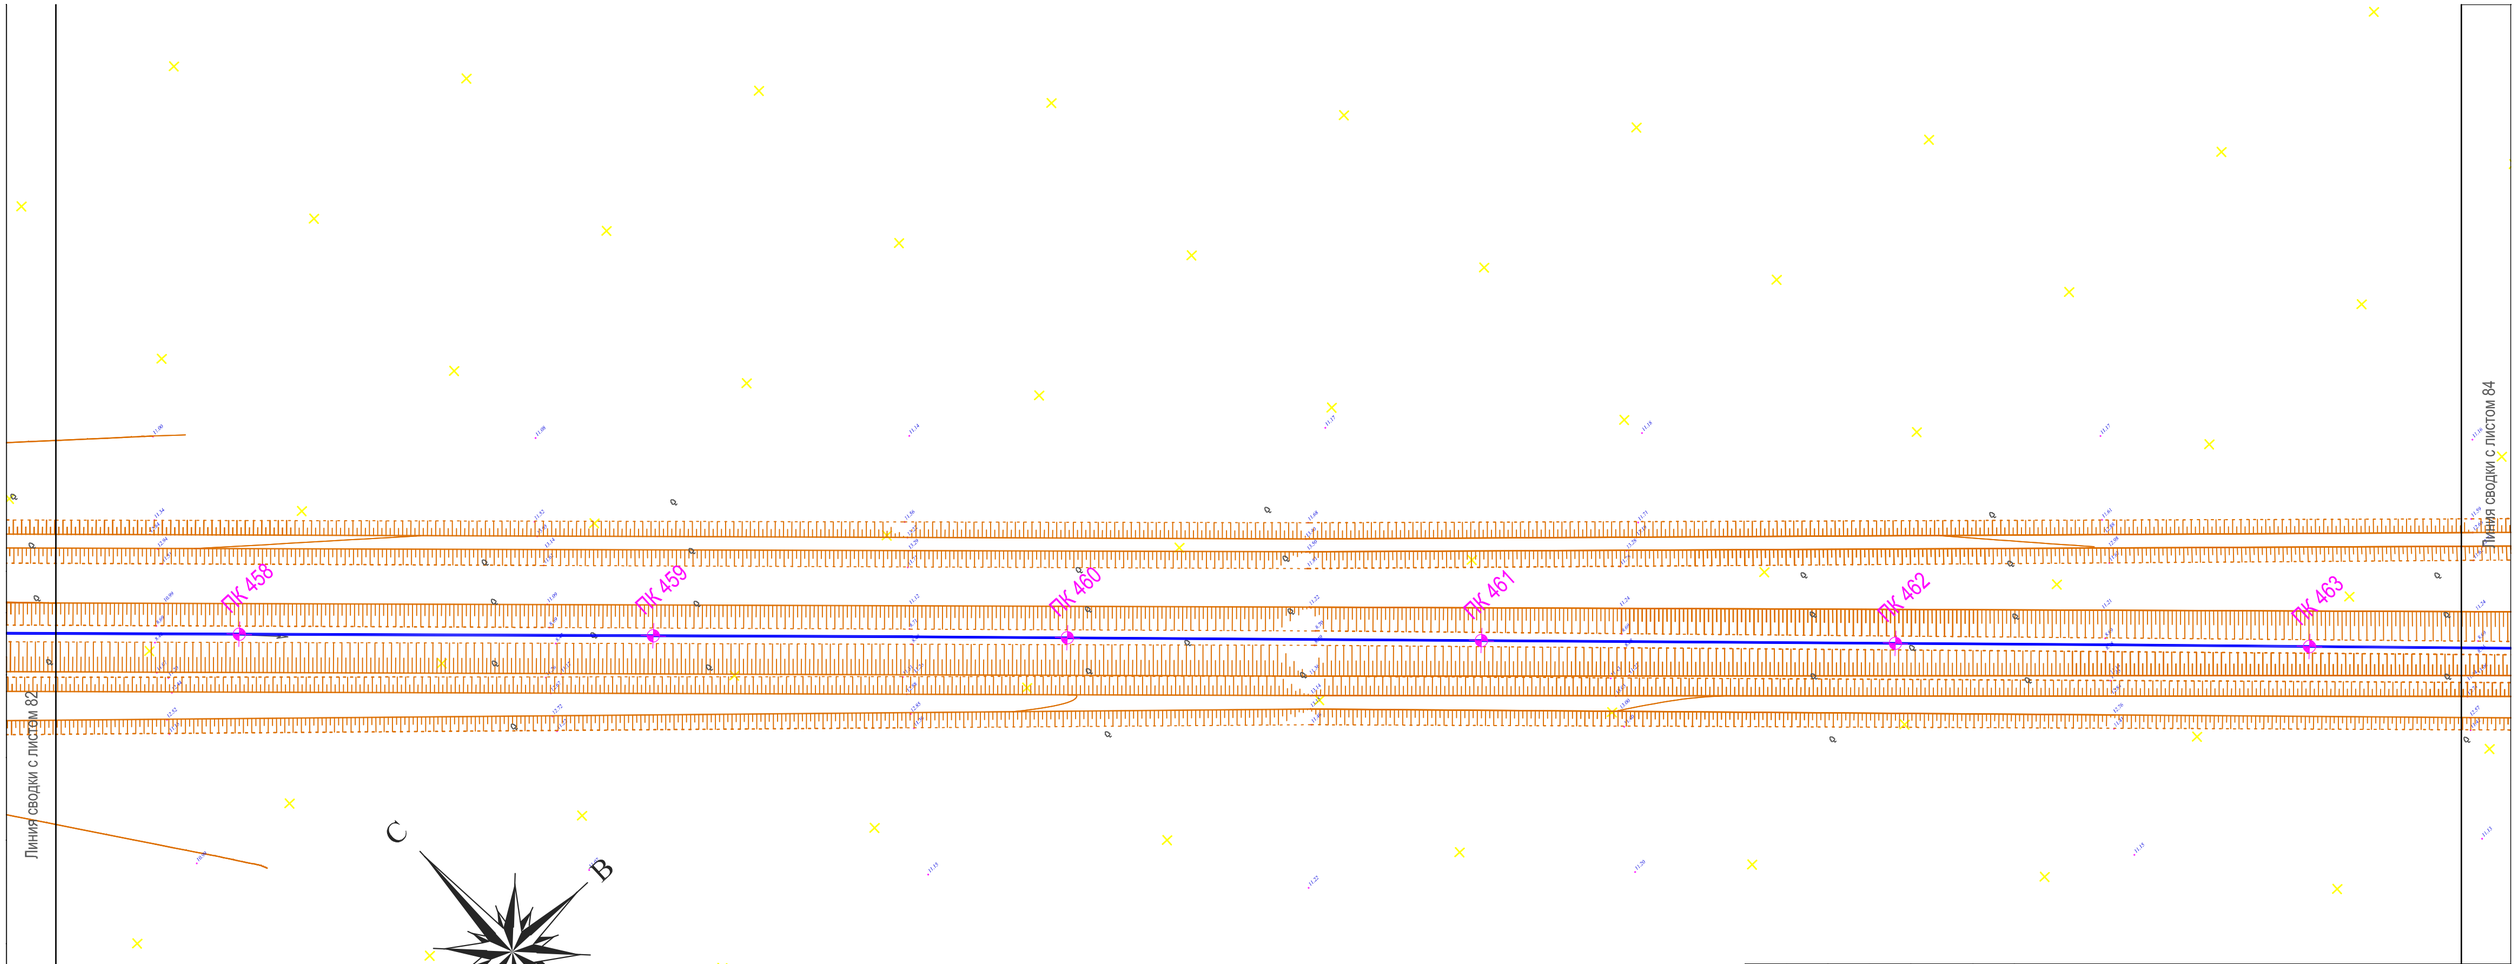

Изм.	Кол.уч.	Лист	№док.	Подпись	Дата
ГИП		Амидов Б.			
Гл.констр.		Ахметова Х.			
Исполнил		Аспанов О.			
Н.контр.		Ахметова Х.			

№2018/94 - ОРС

Реконструкция канала Солянка-Азнабай-Тайпак с водозабором из Акжаикского водохранилища Акжаикского района ЗКО

Канал Солянка-Азнабай-Тайпак

Стадия	Лист	Листов
РП	90	

План канала Солянка-Азнабай-Тайпак с ПК 458 по ПК 453. М 1:1000

ТОО «Синтез» Шымкент 2018 г.

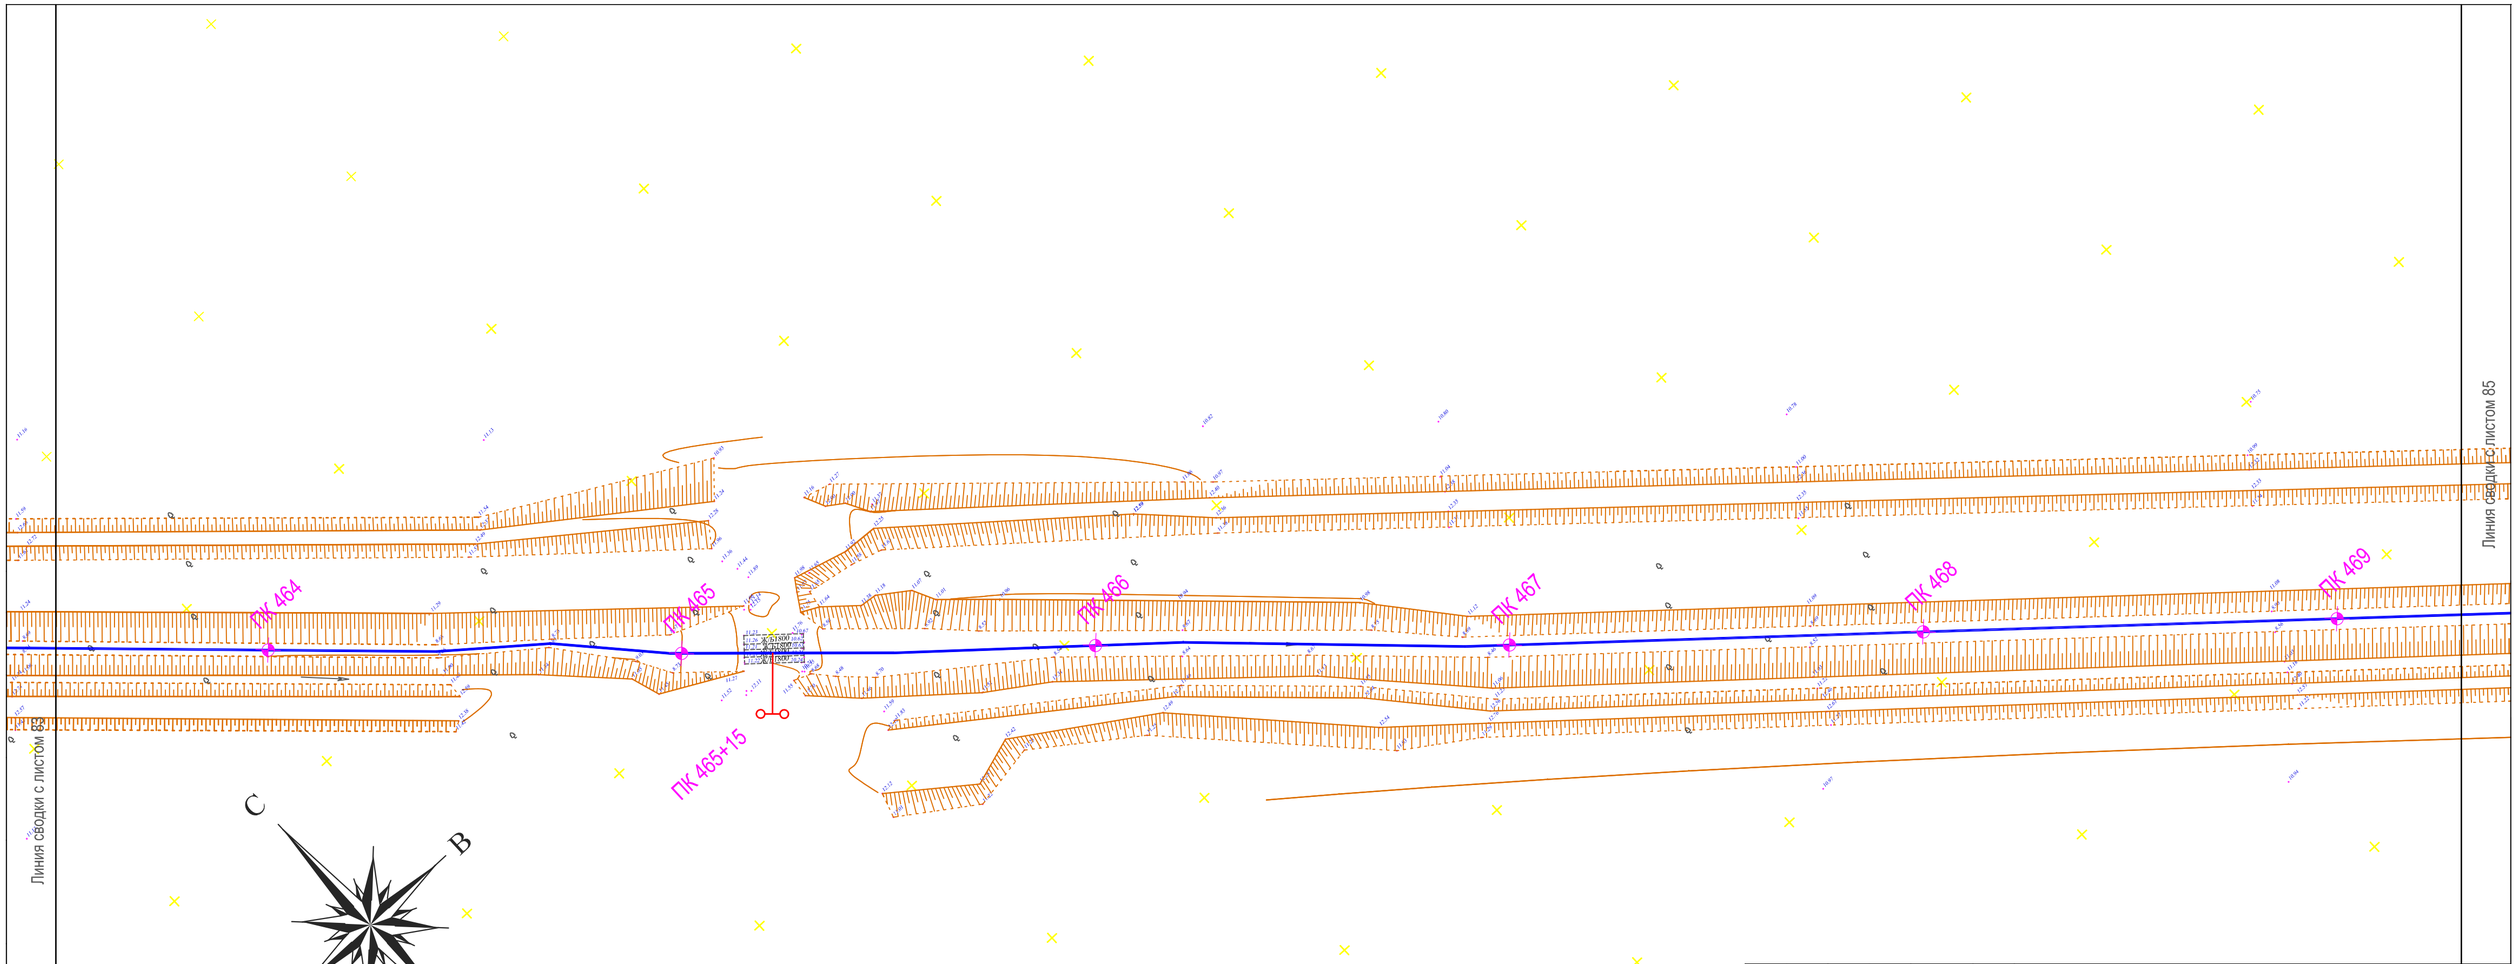

Изм.	Кол.уч.	Лист	№док.	Подпись	Дата
ГИП		Амидов Б.			
Гл.констр.		Ахметова Х.			
Исполнил		Аспанов О.			
Н.контр.		Ахметова Х.			

№2018/94 - ОРС

Реконструкция канала Солянка-Азнабай-Тайпак с водозабором из Акжаикского водохранилища Акжаикского района ЗКО

Канал Солянка-Азнабай-Тайпак

Стадия	Лист	Листов
РП	91	

План канала Солянка-Азнабай-Тайпак с ПК 464 по ПК 469. М 1:1000

ТОО «Синтез» Шымкент 2018 г.

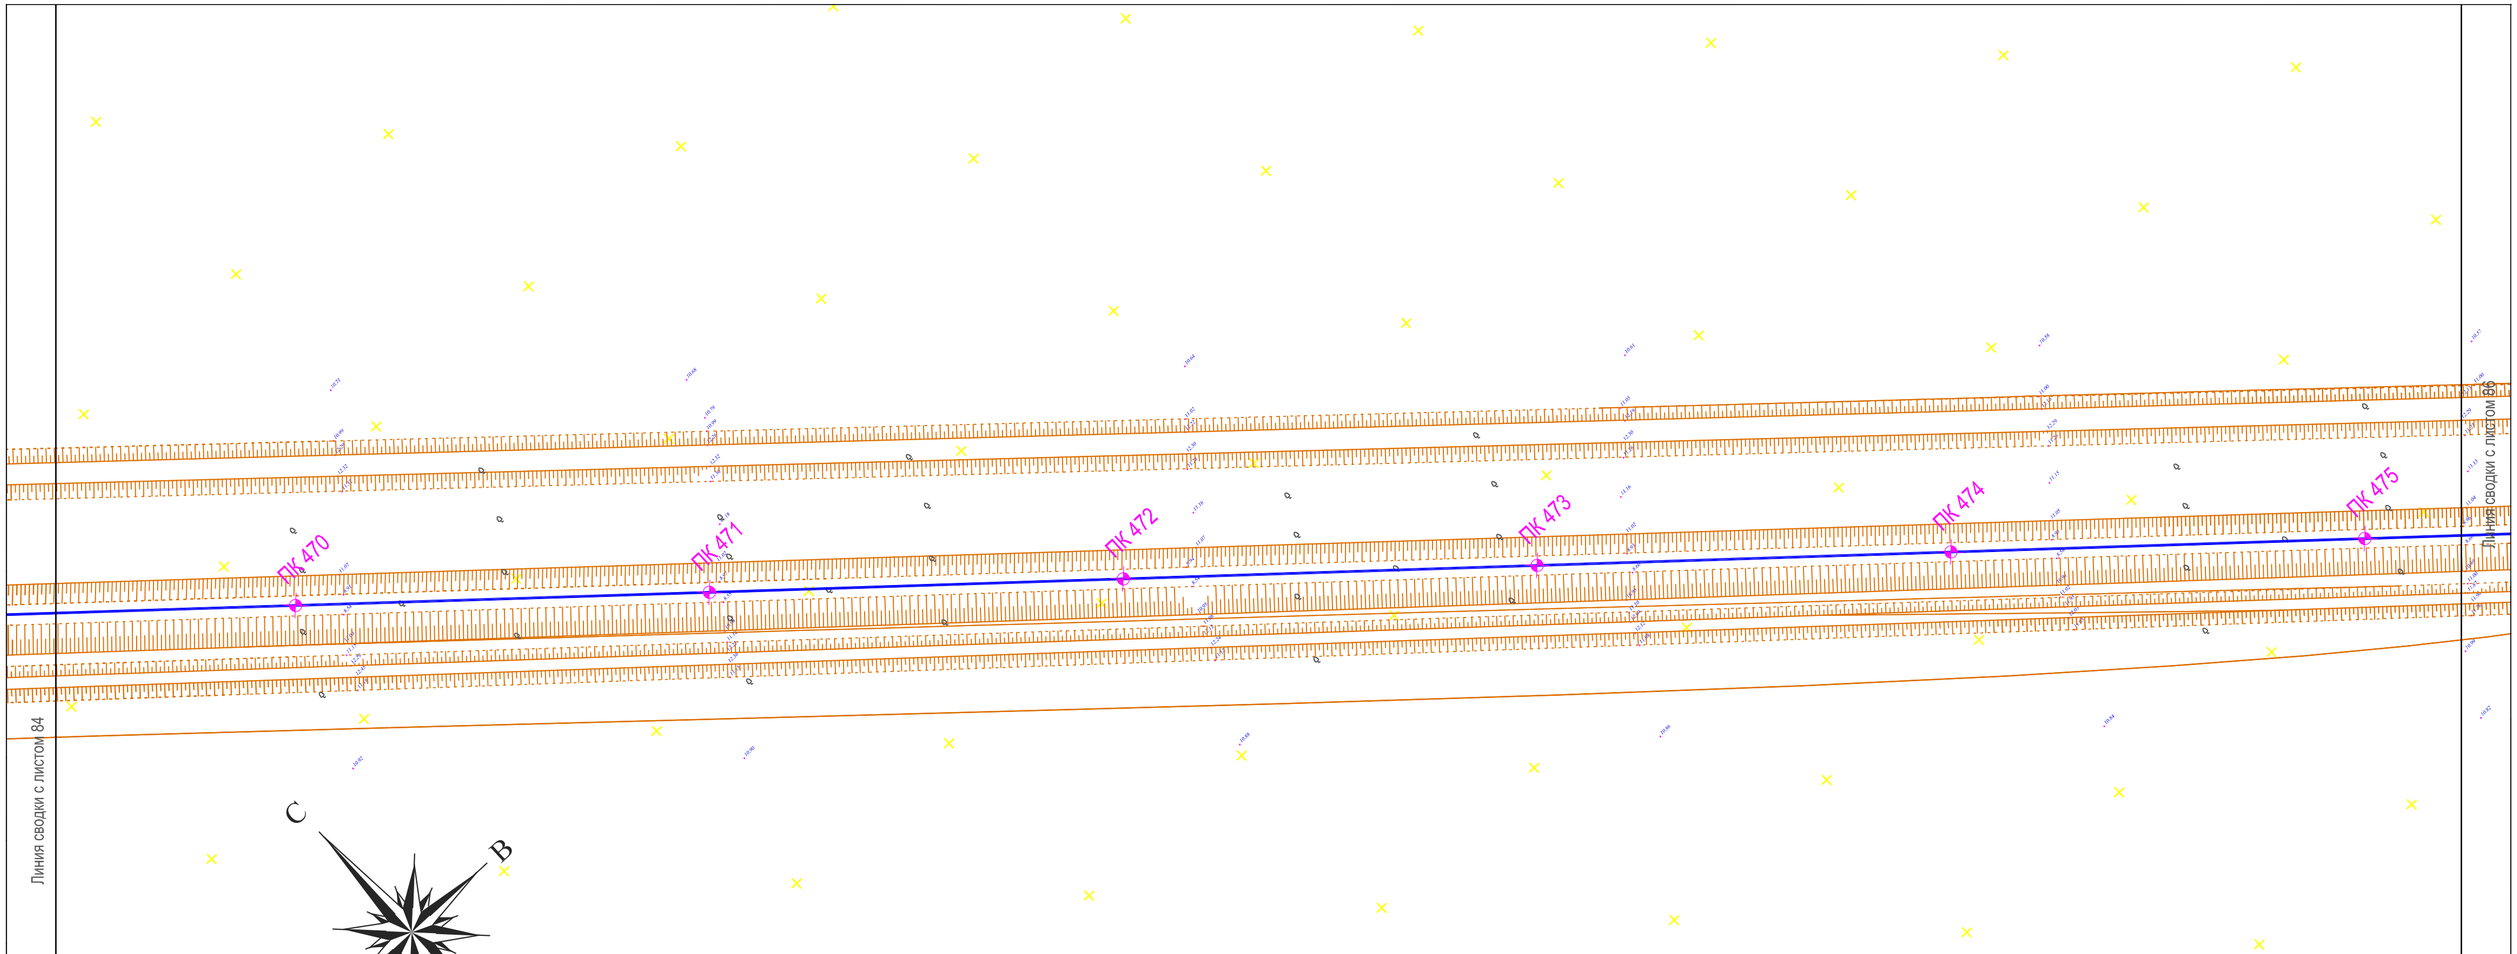

Изм.	Кол.уч.	Лист	№док.	Подпись	Дата
ГИП		Амидов Б.			
Гл.констр.		Ахметова Х.			
Исполнил		Аспанов О.			
Н.контр.		Ахметова Х.			

№2018/94 - ОРС

Реконструкция канала Солянка-Азнабай-Тайпак с водозабором из Акжаикского водохранилища Акжаикского района ЗКО

Канал Солянка-Азнабай-Тайпак

Стадия	Лист	Листов
РП	92	

План канала Солянка-Азнабай-Тайпак с ПК 470 по ПК 475. М 1:1000

ТОО «Синтез» Шымкент 2018 г.

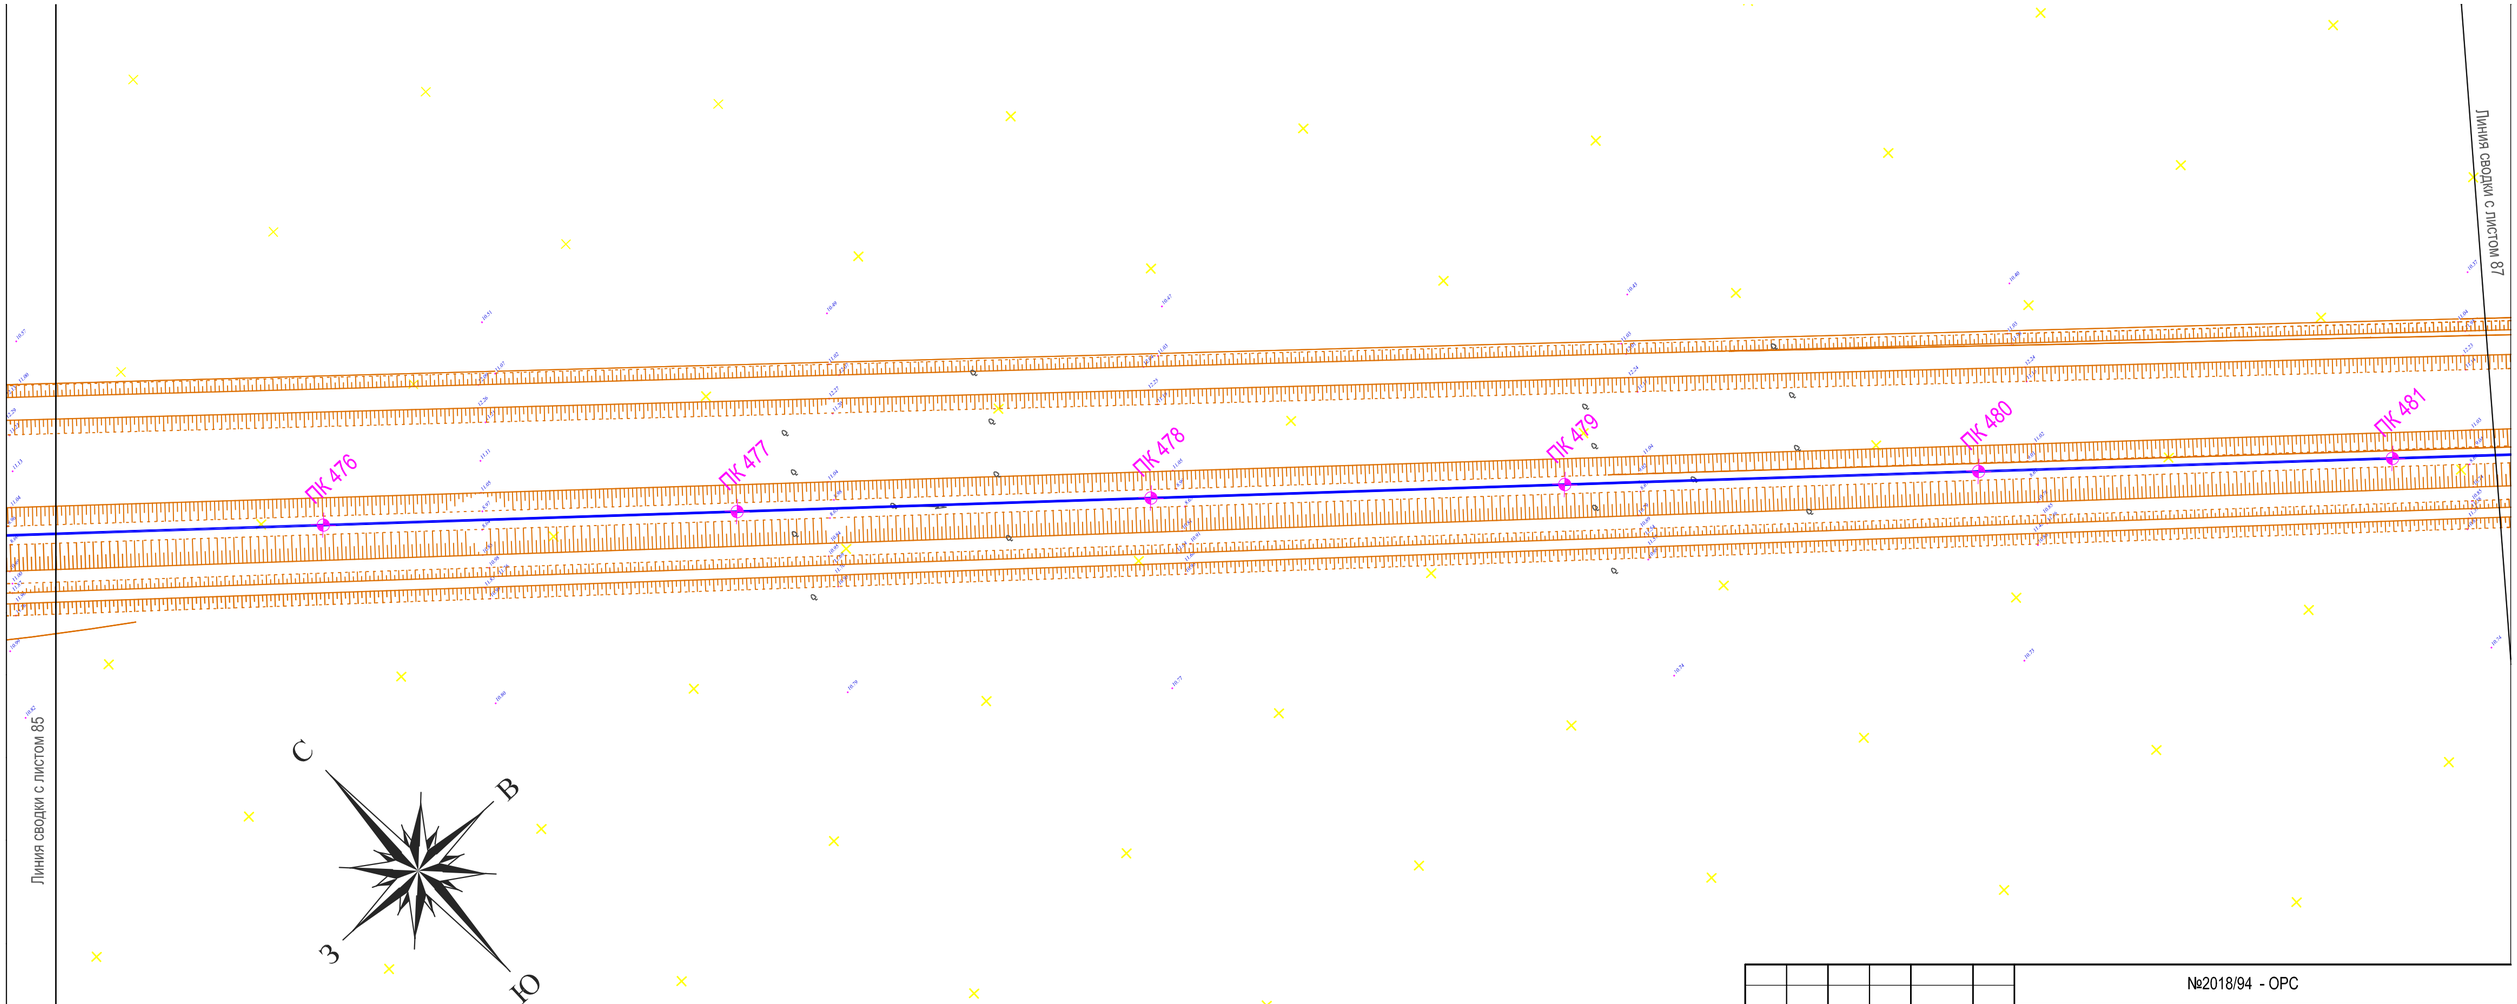

Изм.	Кол.уч.	Лист	№док.	Подпись	Дата
ГИП		Амидов Б.			
Гл.констр.		Ахметова Х.			
Исполнил		Аспанов О.			
Н.контр.		Ахметова Х.			

№2018/94 - ОРС

Реконструкция канала Солянка-Азнабай-Тайпак с водозабором из Акжаикского водохранилища Акжаикского района ЗКО

Канал Солянка-Азнабай-Тайпак

Стадия	Лист	Листов
РП	93	

План канала Солянка-Азнабай-Тайпак с ПК 476 по ПК 481. М 1:1000

ТОО «Синтез» Шымкент 2018 г.

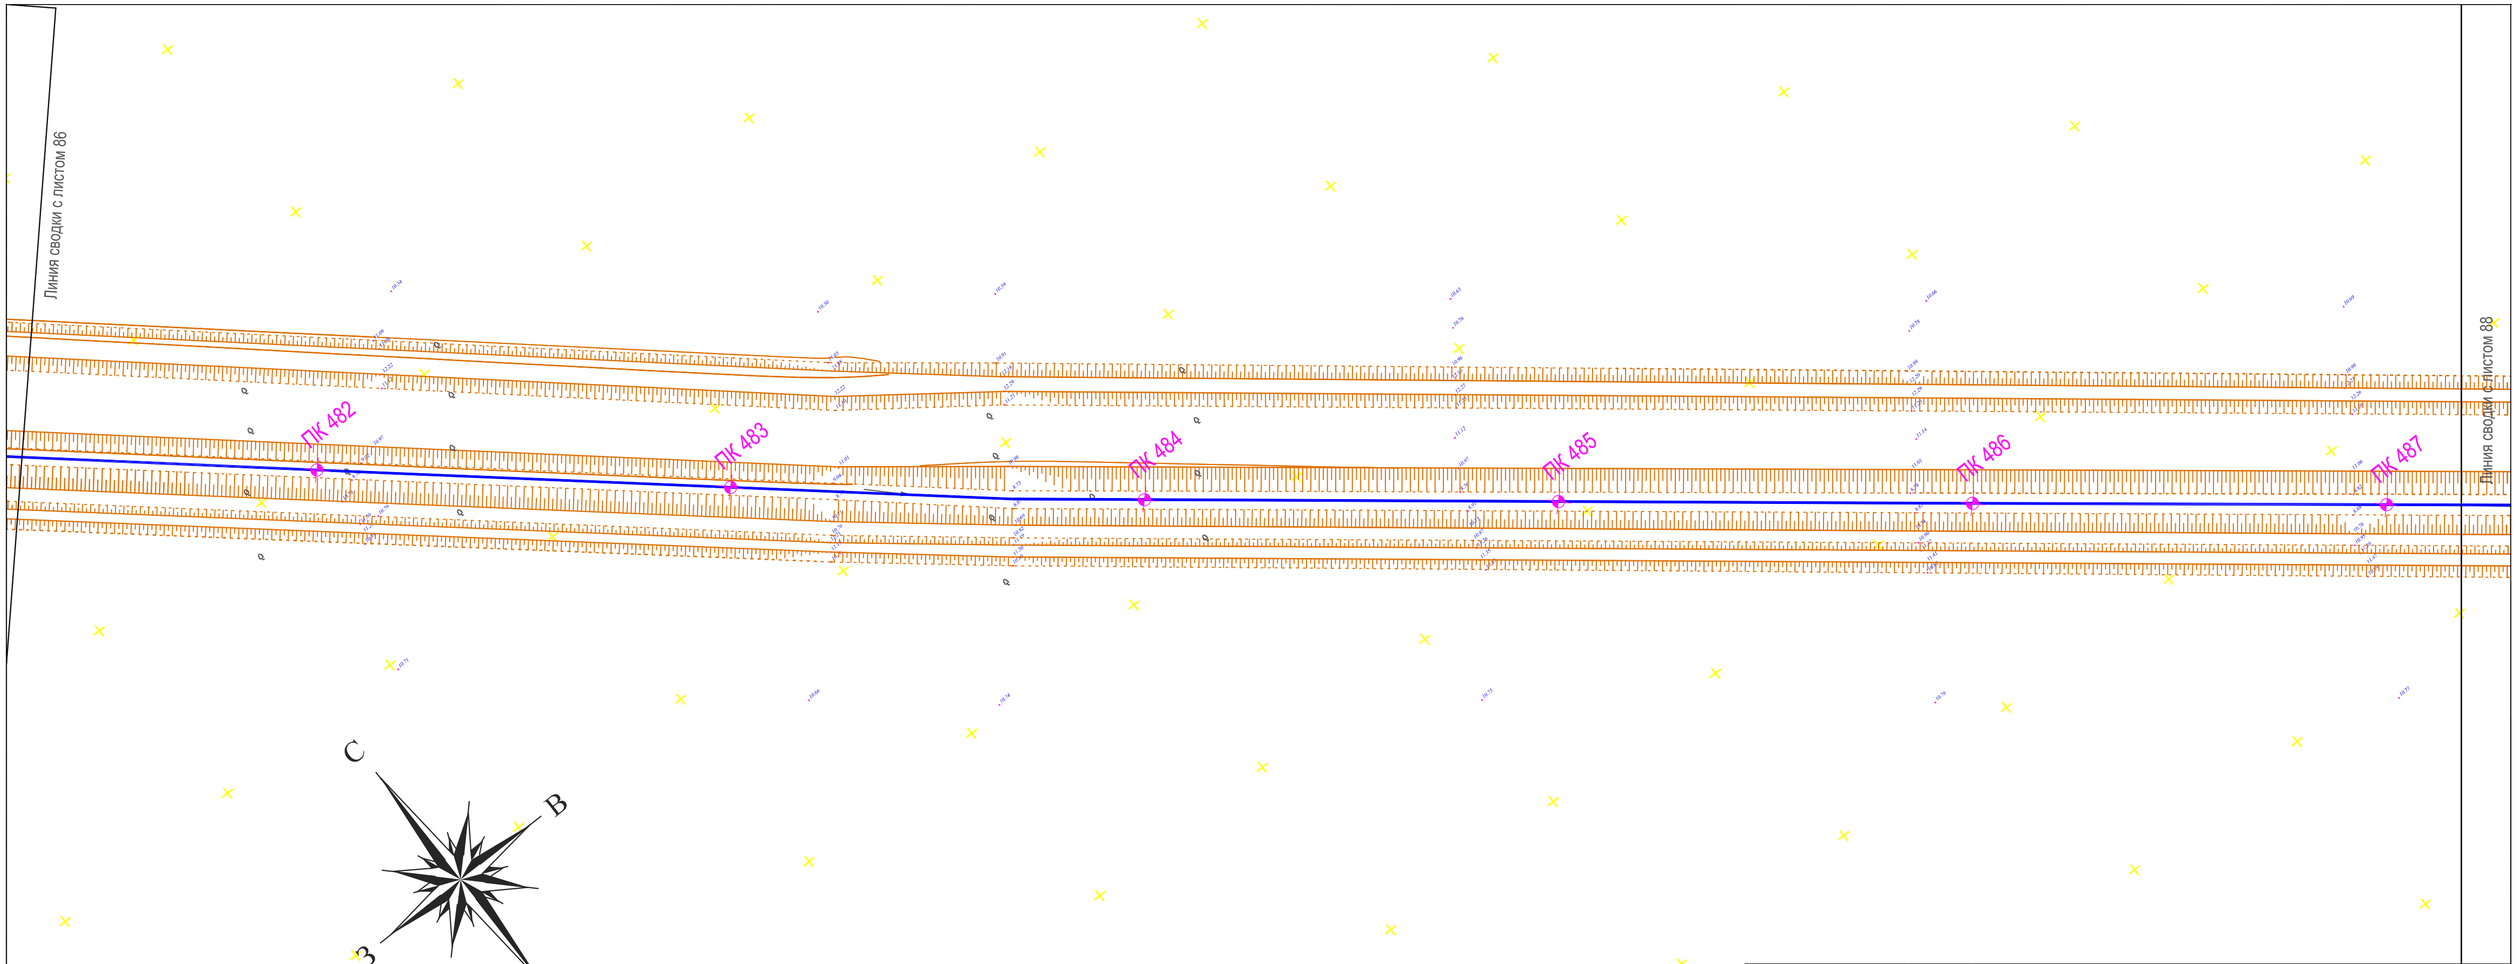

Изм.	Кол.уч.	Лист	№док.	Подпись	Дата
ГИП		Амидов Б.			
Гл.констр.		Ахметова Х.			
Исполнил		Аспанов О.			
Н.контр.		Ахметова Х.			

№2018/94 - ОРС

Реконструкция канала Солянка-Азнабай-Тайпак с водозабором из Акжаикского водохранилища Акжаикского района ЗКО

Канал Солянка-Азнабай-Тайпак

Стадия	Лист	Листов
РП	94	

План канала Солянка-Азнабай-Тайпак с ПК 482 по ПК 487. М 1:1000

ТОО «Синтез» Шымкент 2018 г.

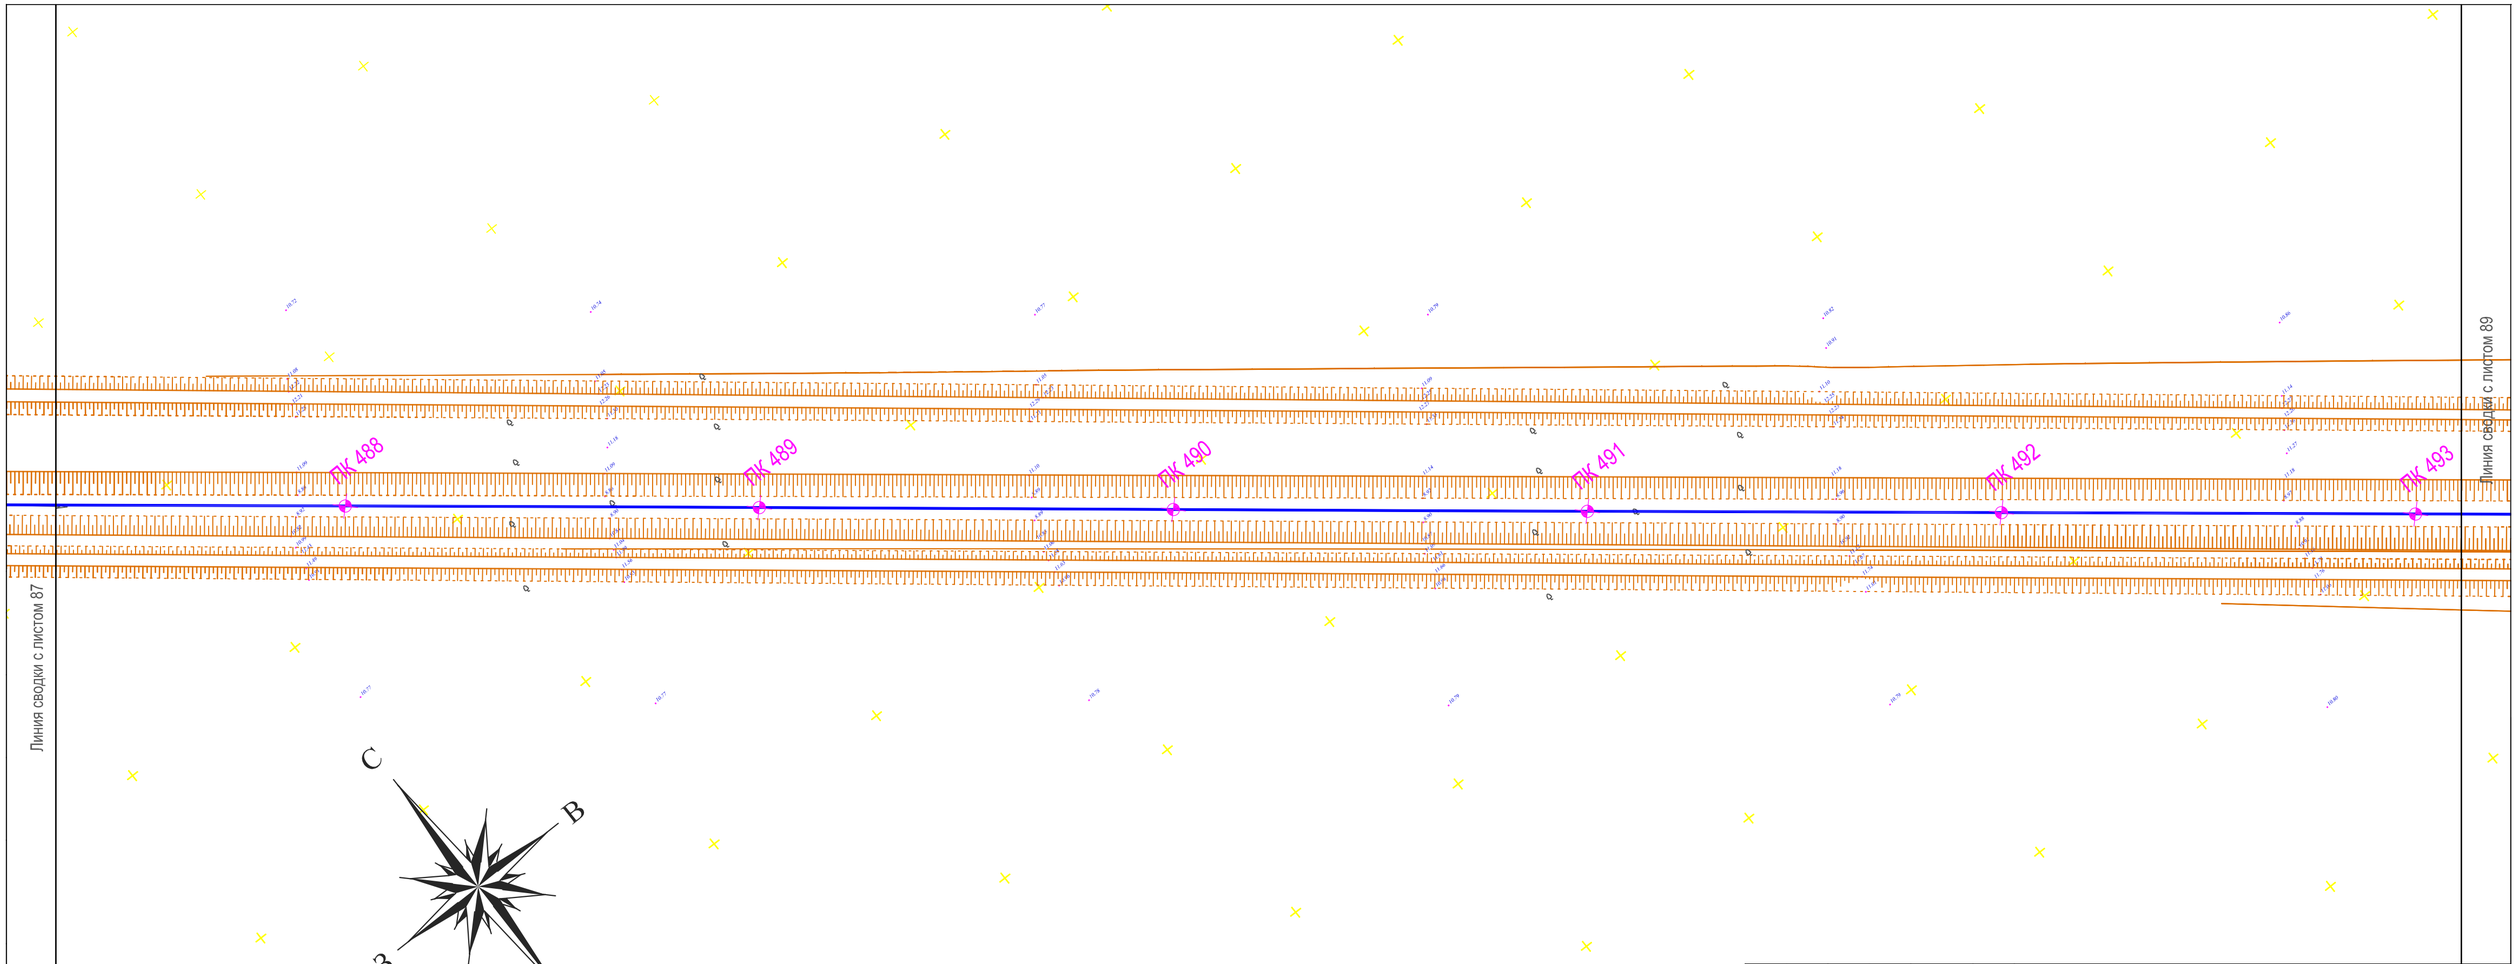

Изм.	Кол.уч.	Лист	№док.	Подпись	Дата
ГИП		Амидов Б.			
Гл.констр.		Ахметова Х.			
Исполнил		Аспанов О.			
Н.контр.		Ахметова Х.			

№2018/94 - ОРС

Реконструкция канала Солянка-Азнабай-Тайпак с водозабором из Акжаикского водохранилища Акжаикского района ЗКО

Канал Солянка-Азнабай-Тайпак

Стадия	Лист	Листов
РП	95	

План канала Солянка-Азнабай-Тайпак с ПК 488 по ПК 493. М 1:1000

ТОО «Синтез» Шымкент 2018 г.

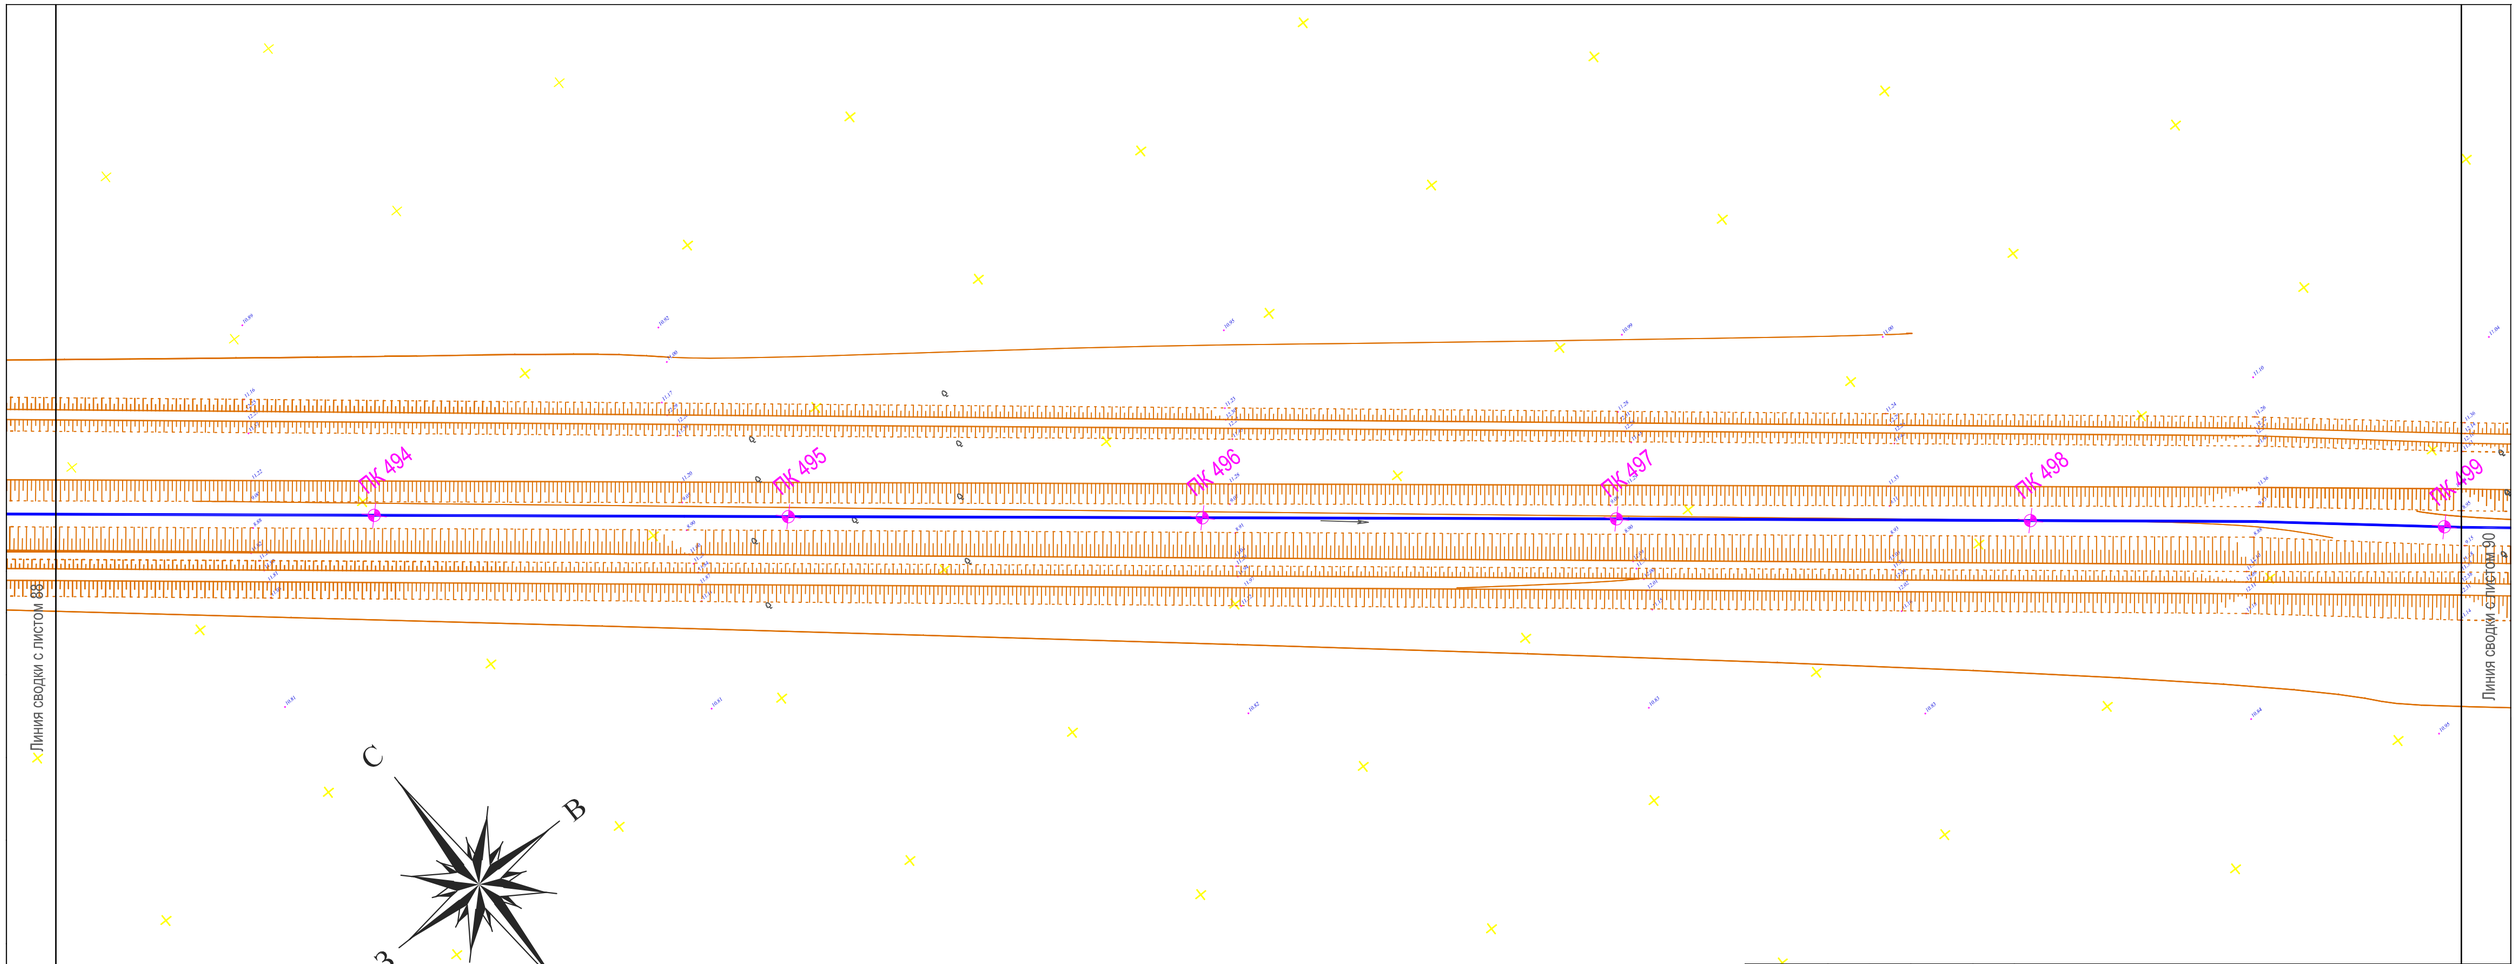

Изм.	Кол.уч.	Лист	№док.	Подпись	Дата
ГИП		Амидов Б.			
Гл.констр.		Ахметова Х.			
Исполнил		Аспанов О.			
Н.контр.		Ахметова Х.			

№2018/94 - ОРС

Реконструкция канала Солянка-Азнабай-Тайпақ с водозабором из Акжаикского водохранилища Акжаикского района ЗКО

Канал Солянка-Азнабай-Тайпақ

Стадия	Лист	Листов
РП	96	

План канала Солянка-Азнабай-Тайпақ с ПК 494 по ПК 499. М 1:1000

ТОО «Синтез» Шымкент 2018 г.

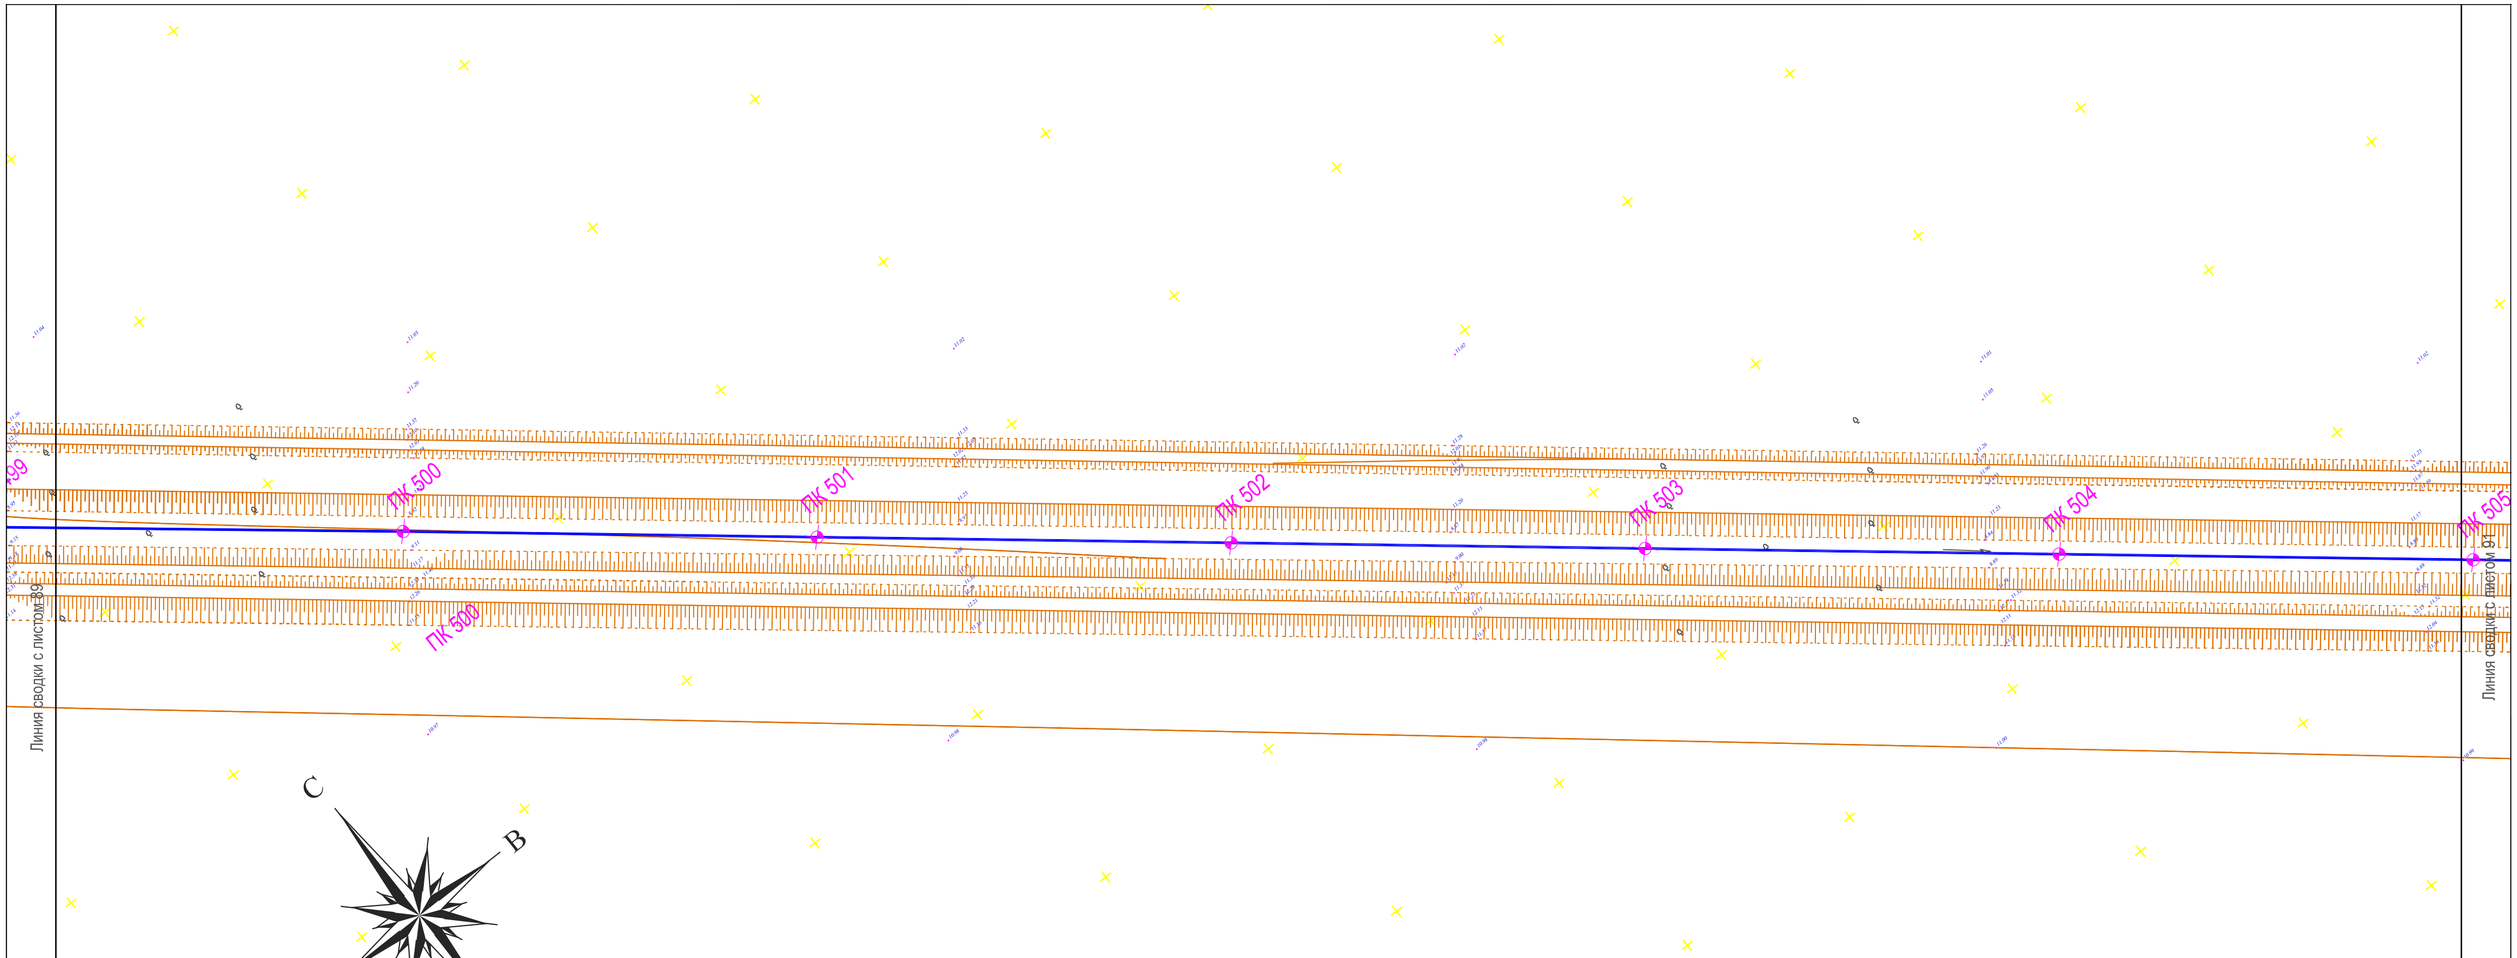

Изм.	Кол.уч.	Лист	№док.	Подпись	Дата
ГИП		Амидов Б.			
Гл.констр.		Ахметова Х.			
Исполнил		Аспанов О.			
Н.контр.		Ахметова Х.			

№2018/94 - ОРС

Реконструкция канала Солянка-Азнабай-Тайпак с водозабором из Акжаикского водохранилища Акжаикского района ЗКО

Канал Солянка-Азнабай-Тайпак

Стадия	Лист	Листов
РП	97	

План канала Солянка-Азнабай-Тайпак с ПК 500 по ПК 505. М 1:1000

ТОО «Синтез» Шымкент 2018 г.

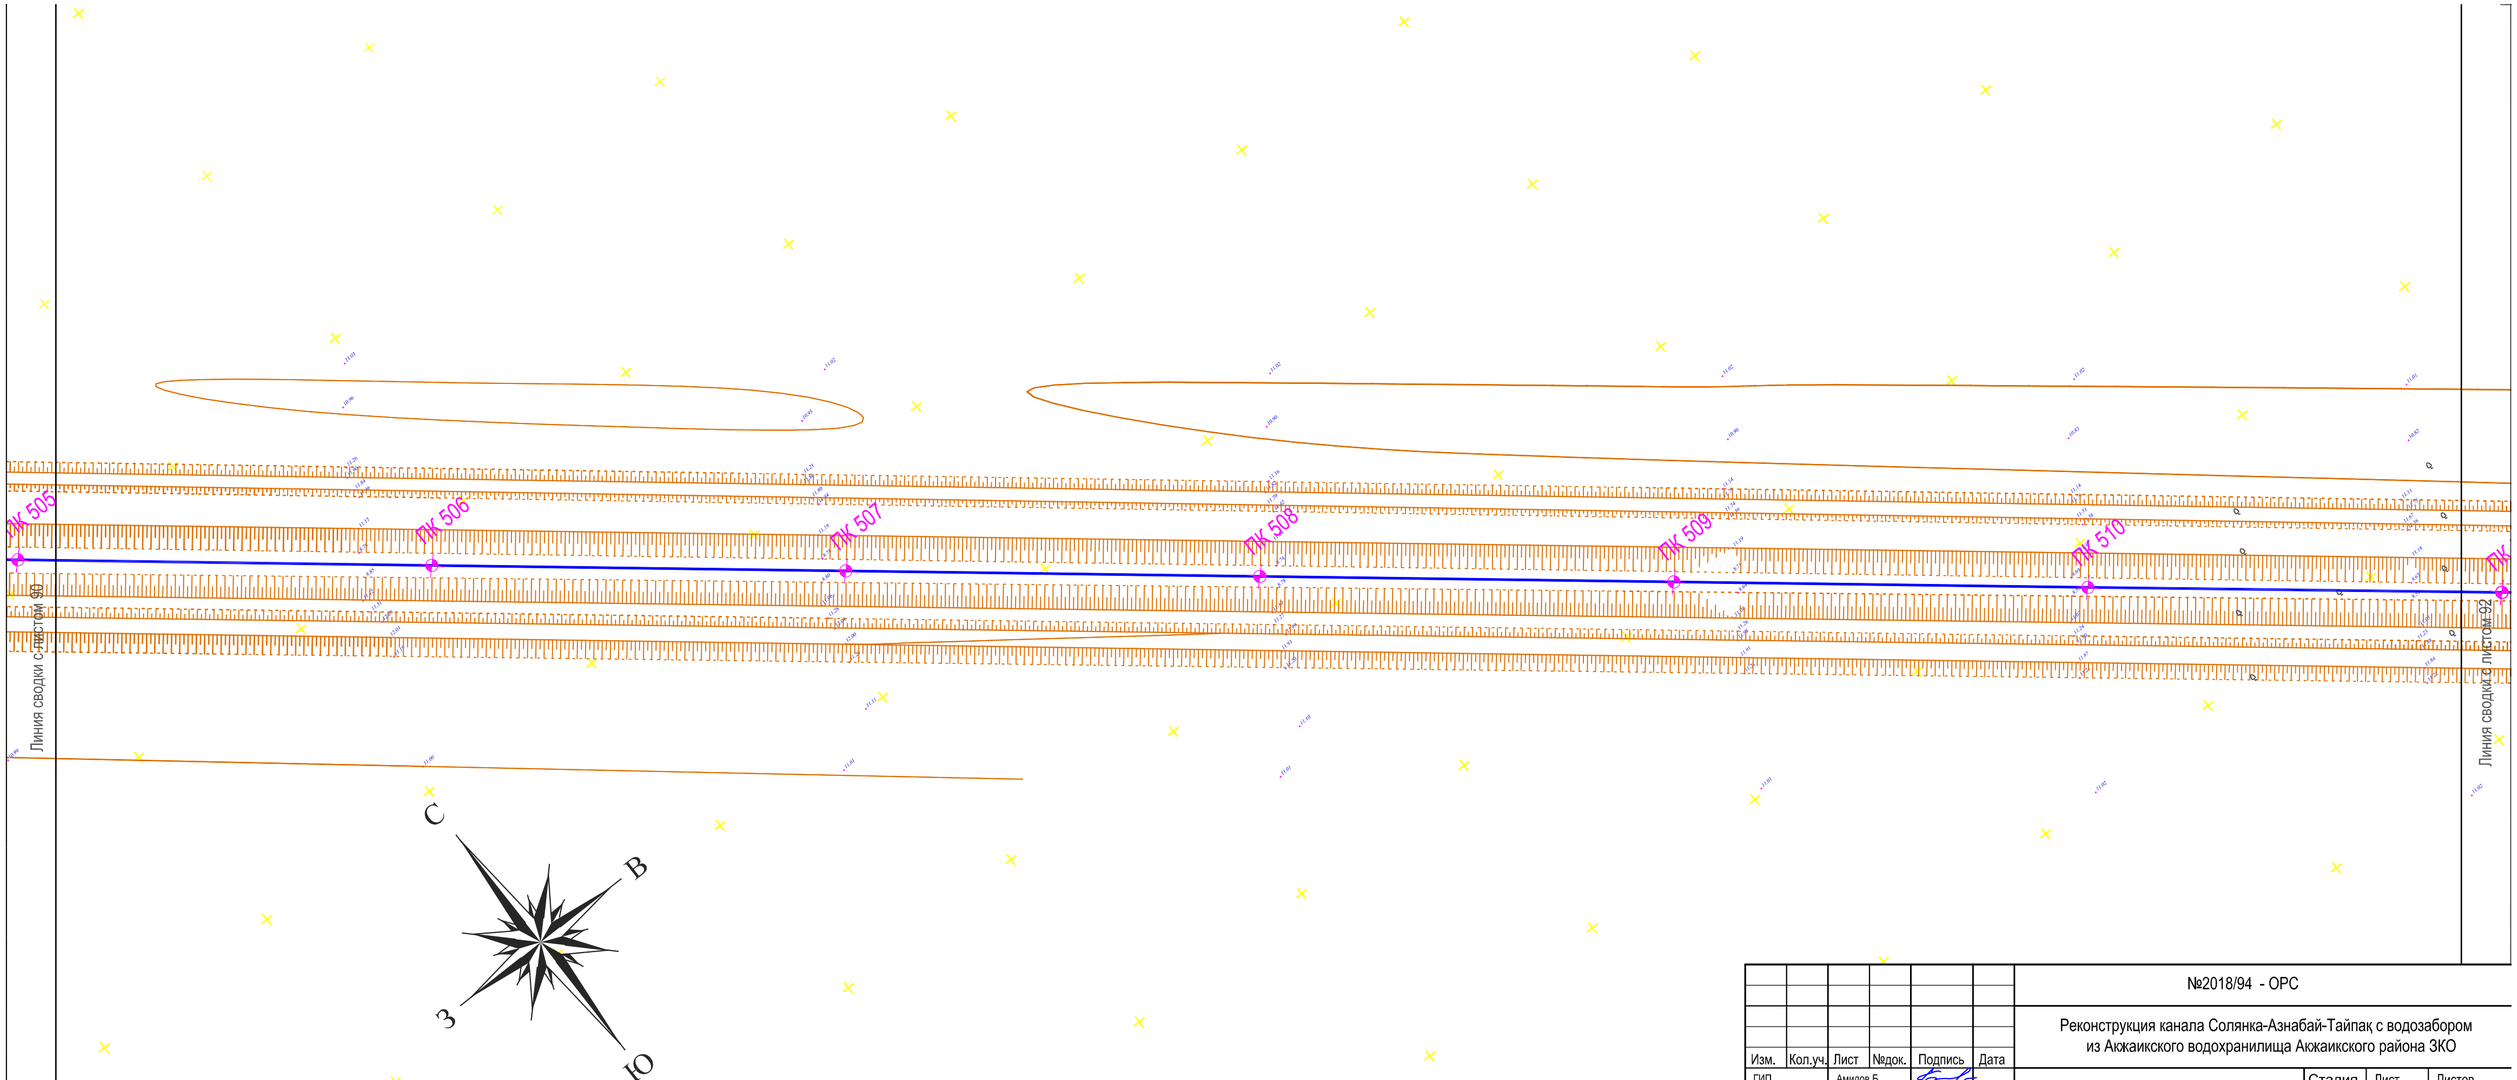

Изм.	Кол.уч.	Лист	№док.	Подпись	Дата
ГИП		Амидов Б.			
Гл.констр.		Ахметова Х.			
Исполнил		Аспанов О.			
Н.контр.		Ахметова Х.			

№2018/94 - ОРС

Реконструкция канала Солянка-Азнабай-Тайпак с водозабором из Акжаикского водохранилища Акжаикского района ЗКО

Канал Солянка-Азнабай-Тайпак

Стадия	Лист	Листов
РП	98	

План канала Солянка-Азнабай-Тайпак с ПК 505 по ПК 510. М 1:1000

ТОО «Синтез» Шымкент 2018 г.

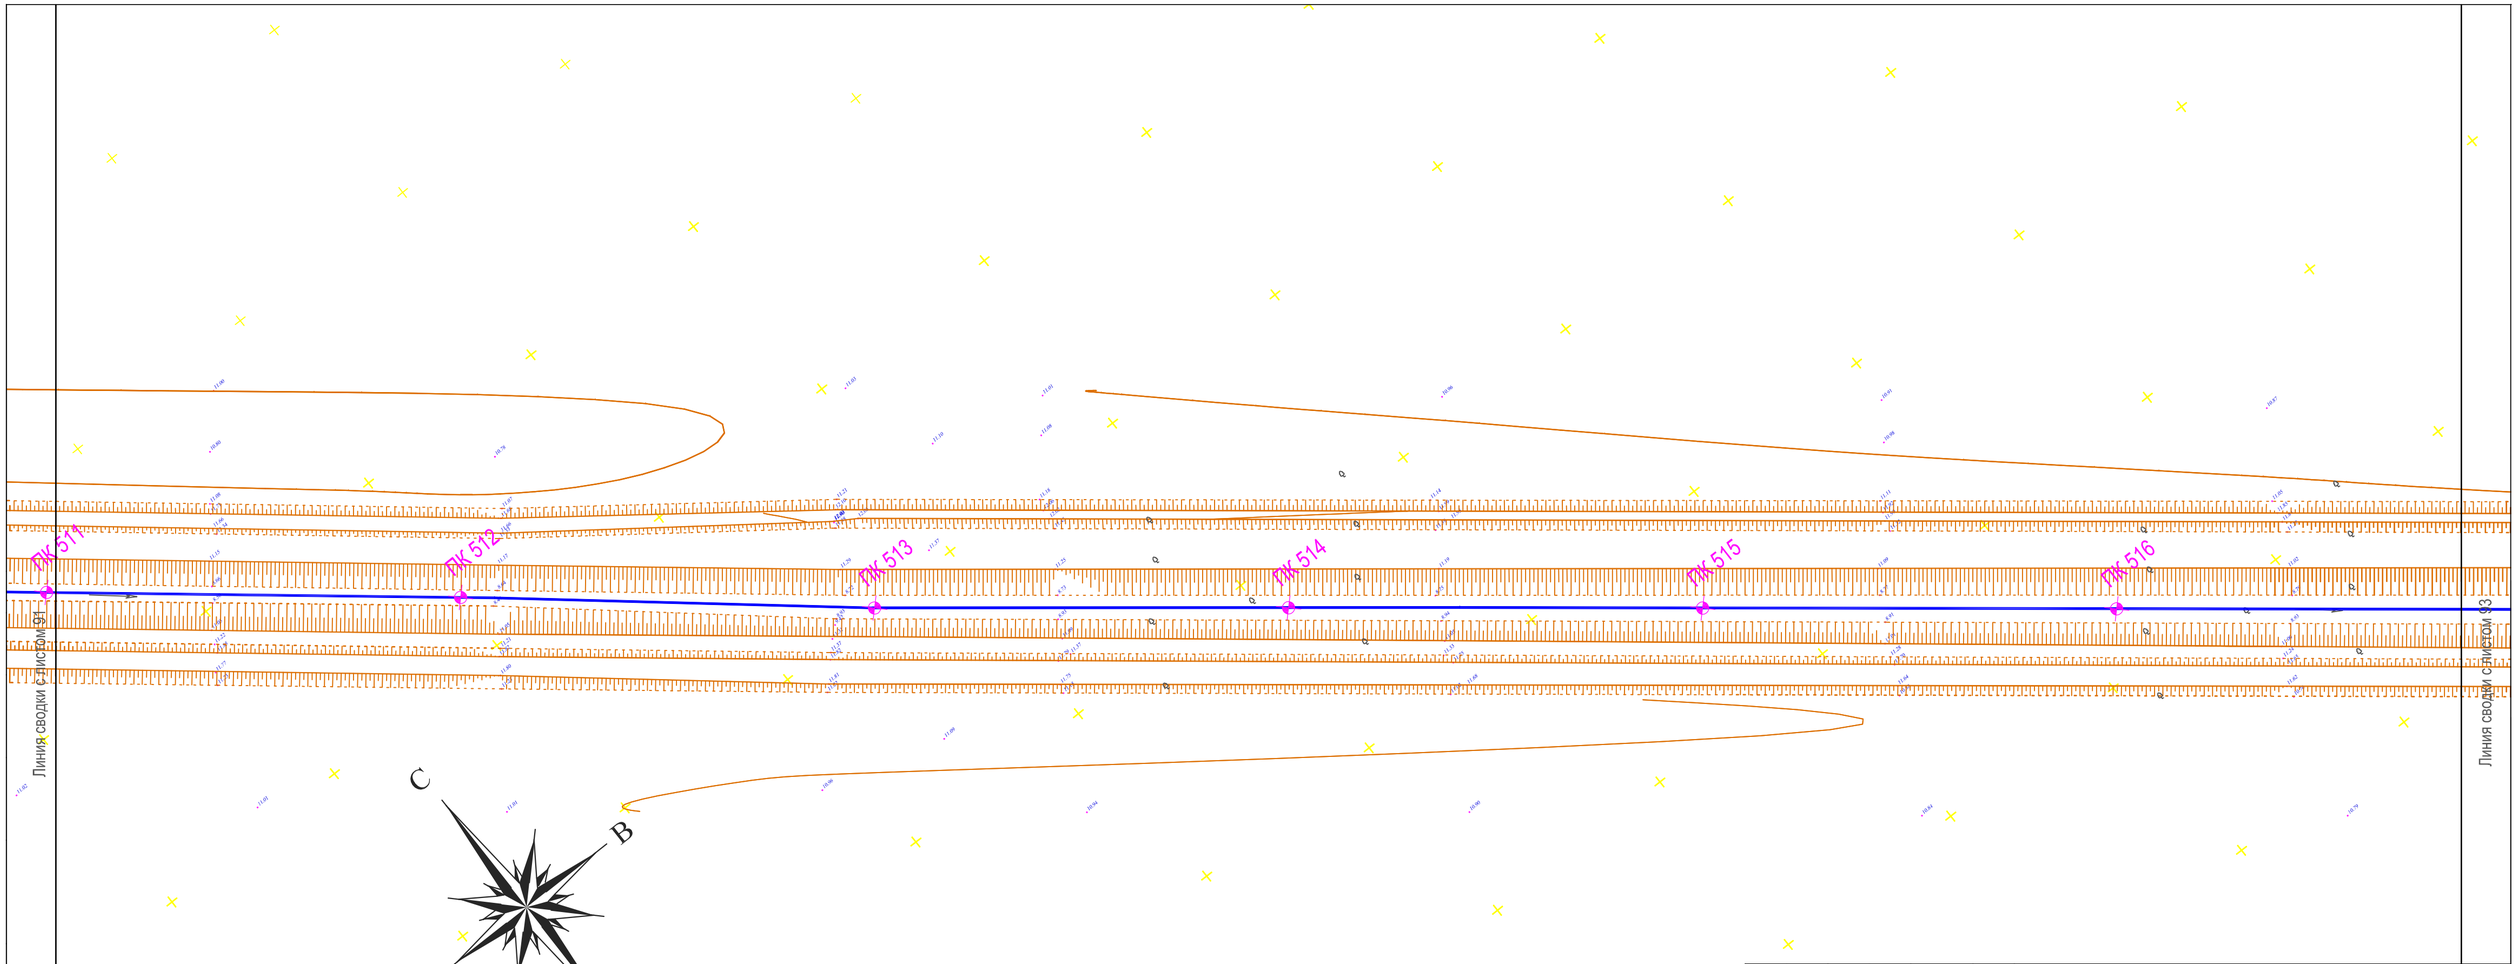

Изм.	Кол.уч.	Лист	№док.	Подпись	Дата
ГИП		Амидов Б.			
Гл.констр.		Ахметова Х.			
Исполнил		Аспанов О.			
Н.контр.		Ахметова Х.			

№2018/94 - ОРС

Реконструкция канала Солянка-Азнабай-Тайпак с водозабором из Акжаикского водохранилища Акжаикского района ЗКО

Канал Солянка-Азнабай-Тайпак

Стадия	Лист	Листов
РП	99	

План канала Солянка-Азнабай-Тайпак с ПК 511 по ПК 516. М 1:1000

ТОО «Синтез» Шымкент 2018 г.