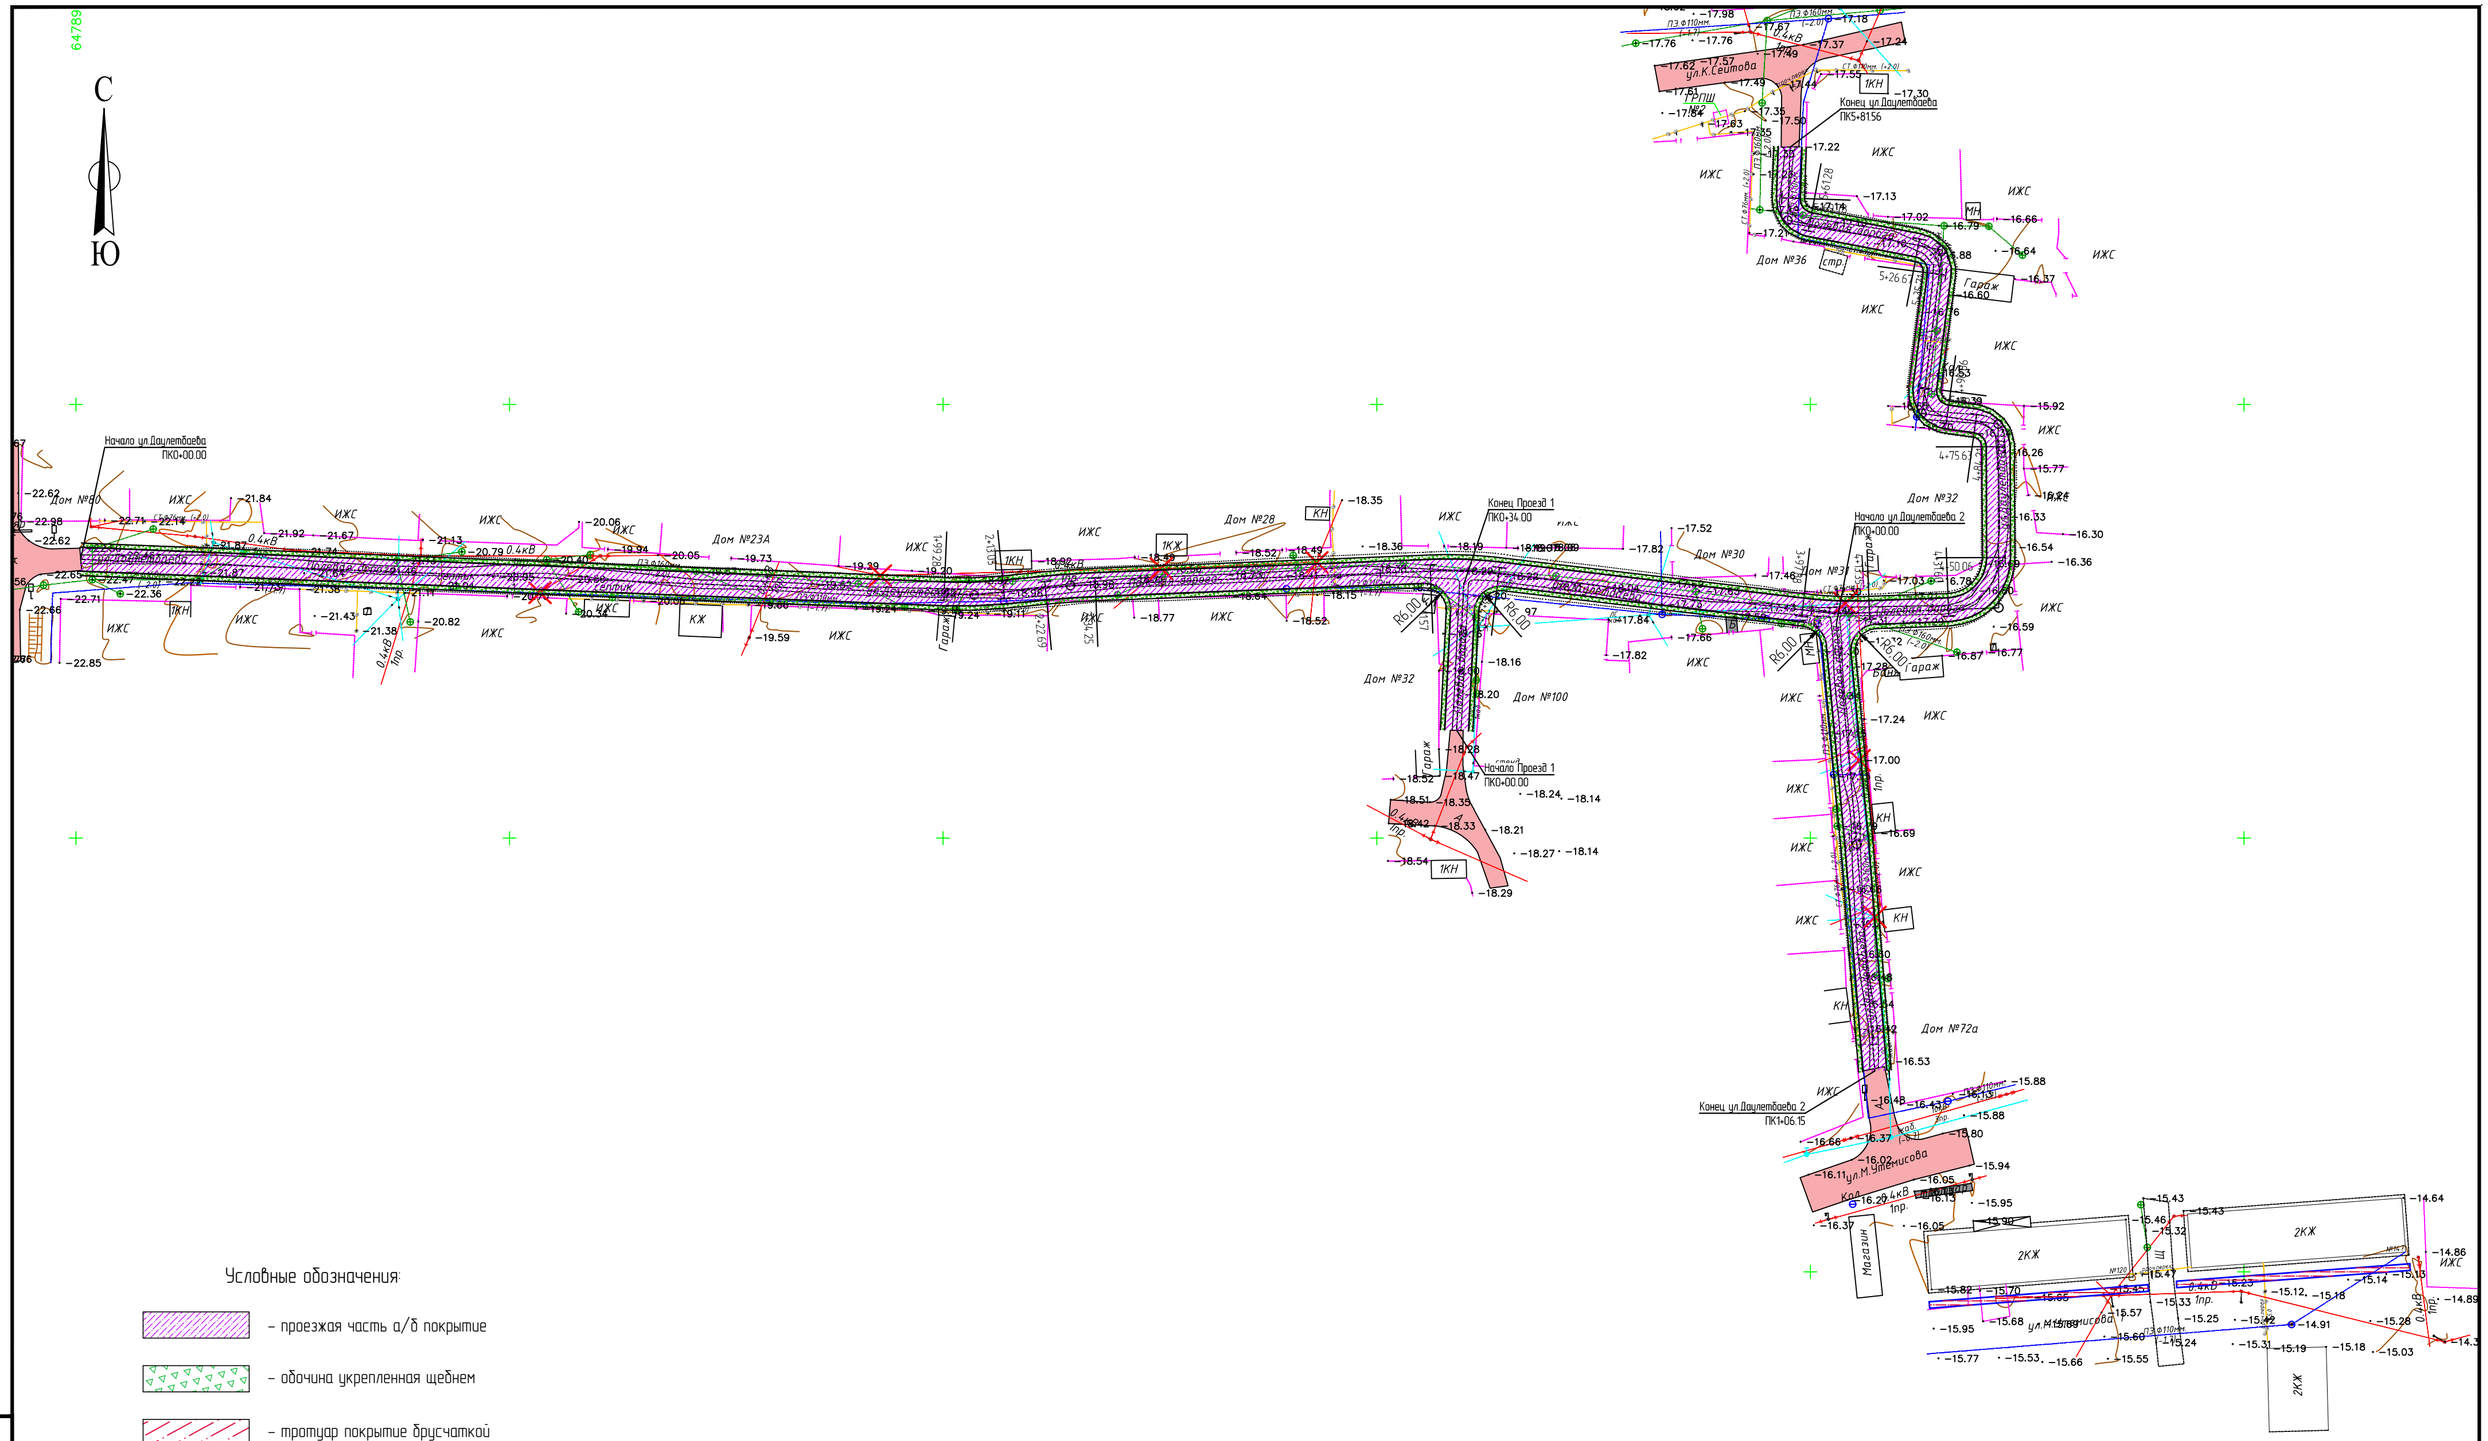

Условные обозначения:

- проезжая часть а/б покрытие
- обочина укрепленная щебнем
- тротуар покрытие брусчаткой
- бортовой камень БР 100.30.15
- бортовой камень БР 100.20.08
- кромка проезжей части
- бровка обочины
- снос

ИЗМ.	КОЛ.	ЛИСТ	N°ДОК.	ПОДПИСЬ	ДАТА
РАЗРАБ.		Токтамисов			
ГИП		Инсенбаев			
ПРОВЕРИЛ		Нурланкызы			

21-20-АД_003

«Разработка ПСД на реконструкцию 21 км автомобильных дорог в поселке Доссор, Макатского района, Атырауской области»

Автомобильные дороги

СТАДИЯ	ЛИСТ	ЛИСТОВ
РП	6	

План автомобильной дороги
М 1:1000

ТОО "ШЫНДАУ"
Г. АТЫРАУ

ФОРМАТ А2

ВЗАМ. ИНВ. N° | ПОДП. И ДАТА | ИНВ. N° ПОДЛ.