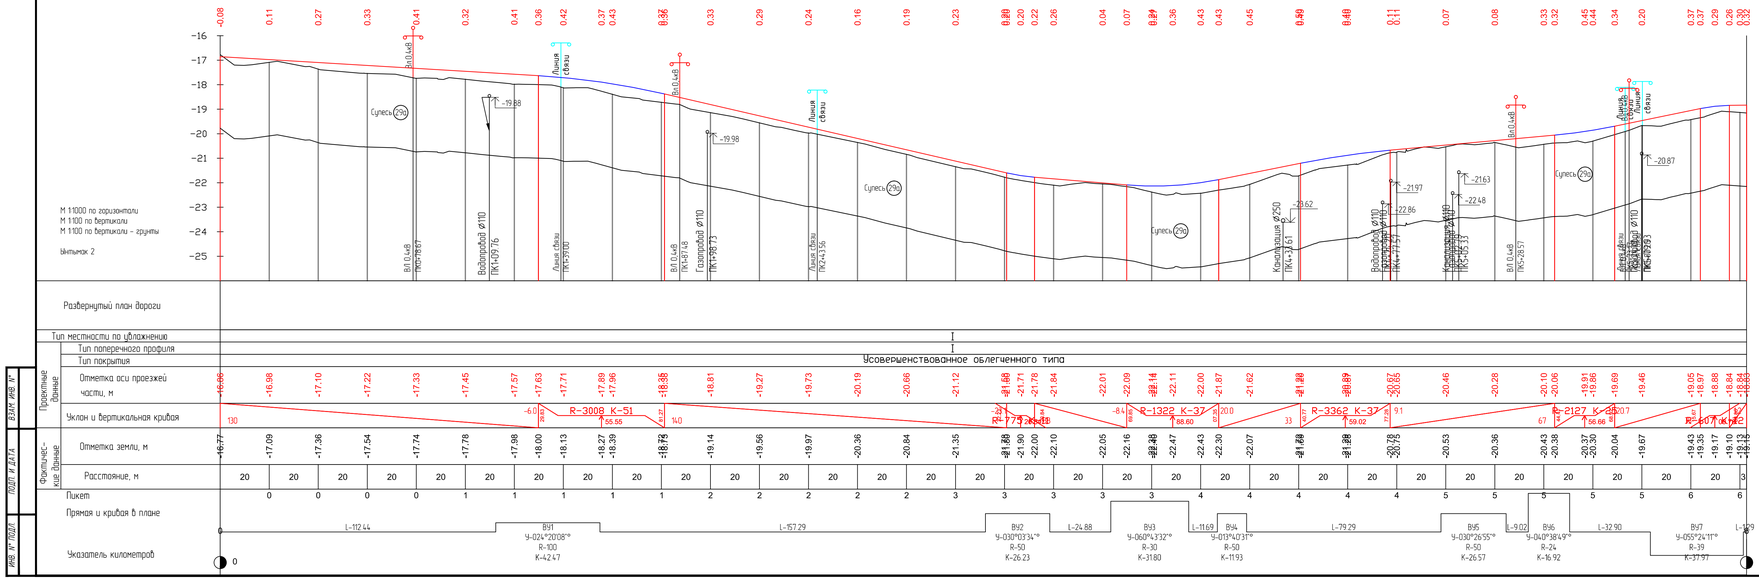
М 1:1000 по горизонтали
М 1:100 по вертикали
М 1:100 по вертикали - грунты
Масштаб 2
Развернутый план дороги
Тип местности по увлажнению
Тип поперечного профиля
Тип покрытия
Усовершенствованное облегченного типа
Отметка оси проезжей части, м
Уклон и вертикальная кривая
Отметка земли, м
Расстояние, м
Пикет
Прямая и кривая в плане
Указатель километров
Линия связи
Водопровод ф110
Газопровод ф110
Канализация ф250
Супесь 2%
R-3098 К-51
R-779 К-42
R-1322 К-37
R-3362 К-37
R-2127 К-25
R-607 К-12
ВУ1 У-024°20'08" R-100 К-42.47
ВУ2 У-030°03'34" R-50 К-26.23
ВУ3 У-060°43'32" R-30 К-31.80
ВУ4 У-013°40'31" R-50 К-11.93
ВУ5 У-030°26'55" R-50 К-26.57
ВУ6 У-040°38'49" R-24 К-16.92
ВУ7 У-055°24'11" R-39 К-37.97