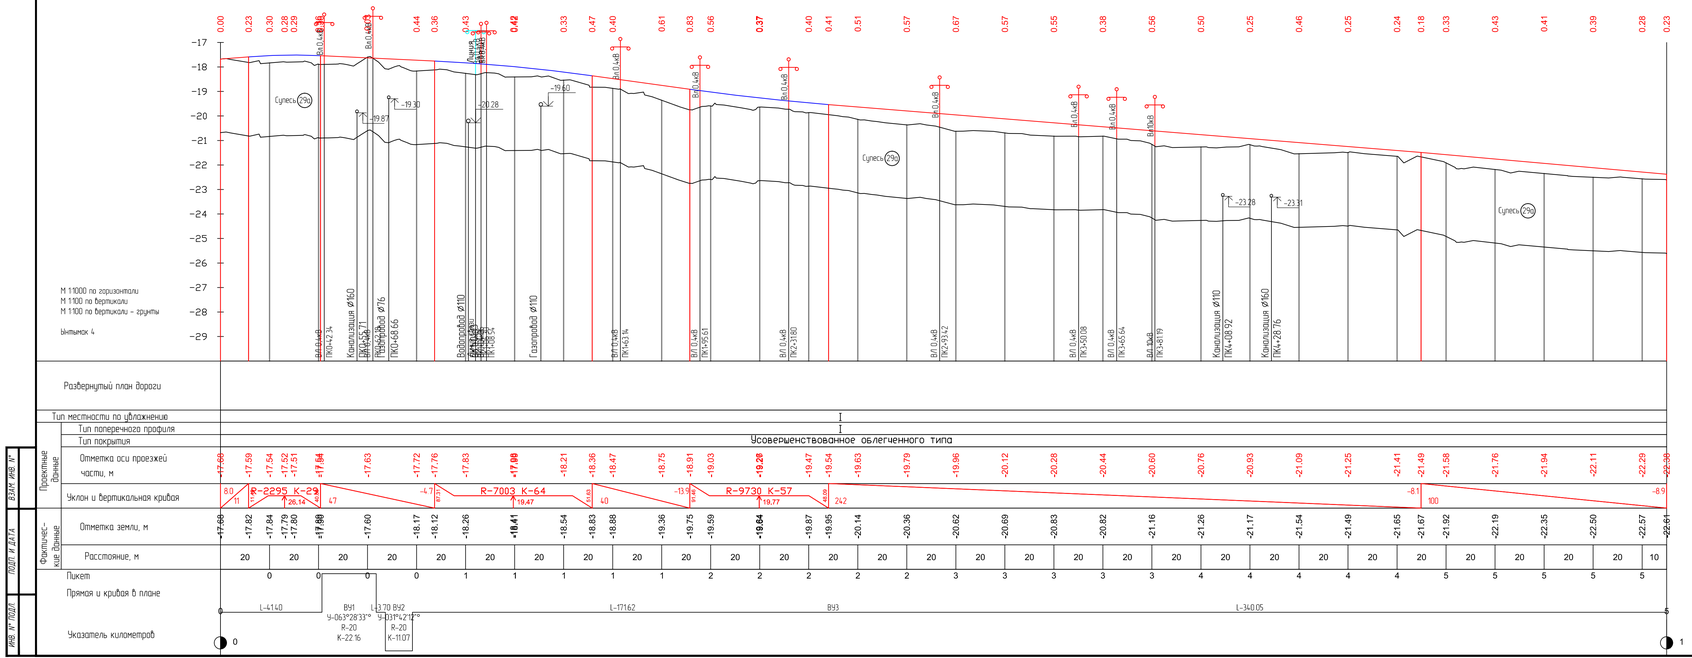

						21-20-АД_003	
						«Разработка ПСД на реконструкцию 21 км автомобильных дорог в поселке Доссор, Макатского района, Атырауской области»	
ИЗМ	КОЛ	ЛИСТ	№ДОК	ПОДПИСЬ	ДАТА		
РАЗРАБ.		Токпанов				Автомобильные дороги	СТАДИЯ: РП; ЛИСТ: 11; ЛИСТОВ:
ГИП		Инкенбаев					
ПРОВЕРИЛ		Нурланкызы				Продольный профиль М 1:1000	ТОО "ШЫНДАУ" Г. АТЫРАУ

ФОРМАТ А4х5

ВЗАМ. ИНВ. №

ПОДП. И ДАТА

ИНВ. № ПОДЛ.