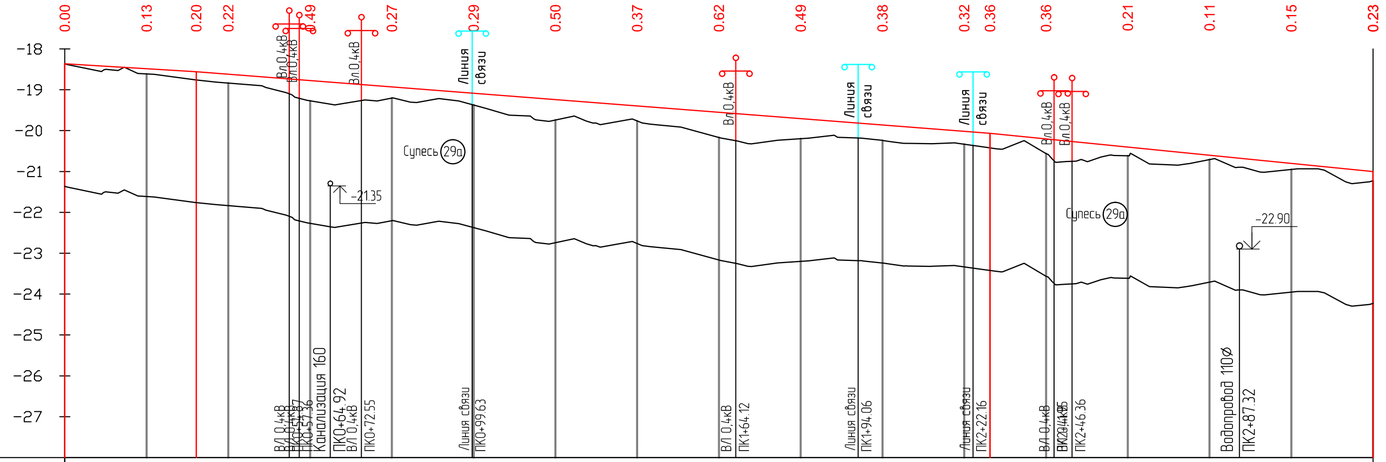

М 1:1000 по горизонтали
М 1:100 по вертикали
М 1:100 по вертикали – грунты

Ынтымак 5

Развернутый план дороги																							
Тип местности по увлажнению	I																						
Тип поперечного профиля	I																						
Тип покрытия	Усовершенствованное облегченного типа																						
Проектные данные: Отметка оси проезжей части, м	-18.36	-18.49	-18.56	-18.62	-18.78	-18.93	-19.09	-19.24	-19.40	-19.55	-19.71	-19.86	-20.02	-20.06	-20.20	-20.40	-20.60	-20.80	-21.00				
Уклон и вертикальная кривая	32	-6.1	194										-7.8	94	-10.0								
Фактические данные: Отметка земли, м	-18.36	-18.61	-18.76	-18.84	-19.27	-19.20	-19.37	-19.74	-19.76	-20.17	-20.20	-20.24	-20.33	-20.42	-20.56	-20.61	-20.71	-20.95	-21.23				
Расстояние, м	20	20	20	20	20	20	20	20	20	20	20	20	20	20	20	20	20	0					
Пикет	0	0	0	0	0	1	1	1	1	1	2	2	2	2	2	3	3						
Прямая и кривая в плане	0	L-65.08	ВУ1	L-128.98	ВУ2 У-003°29'33"° R-500 К-30.48	L-95.46	3																
Указатель километров	0																		0				

ИЗМ.	КОЛ.	ЛИСТ	N°ДОК.	ПОДПИСЬ	ДАТА	21-20-АД_003
						«Разработка ПСД на реконструкцию 21 км автомобильных дорог в поселке Доссор, Макатского района, Атырауской области»
РАЗРАБ.		Токтамисов				Автомобильные дороги
ГИП		Инсенбаев				СТАДИЯ: РП; ЛИСТ: 12; ЛИСТОВ:
ПРОВЕРИЛ		Нурланкызы				Продольный профиль М 1:1000
						ТОО "ШЫНДАУ" Г. АТЫРАУ

ВЗАМ. ИНВ. N° | ПОДП. И ДАТА | ИНВ. N° ПОДЛ.

ФОРМАТ А4х3