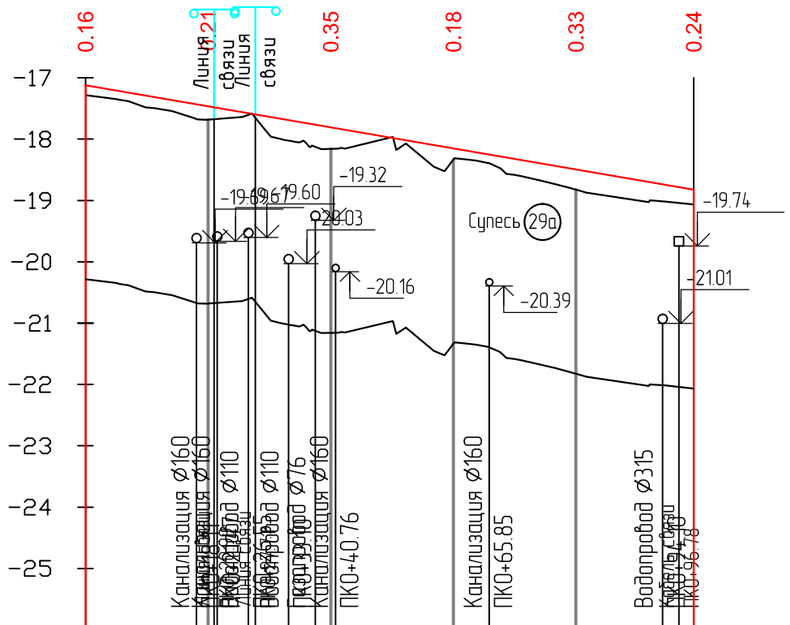

М 1:1000 по горизонтали
М 1:100 по вертикали
М 1:100 по вертикали – грунты

Текеева 4

Развернутый план дороги							
Тип местности по увлажнению		I					
Проектные данные	Тип поперечного профиля	I					
	Тип покрытия	Усовершенствованное облегченного типа					
	Отметка оси проезжей части, м	-17.12	-17.47	-17.81	-18.15	-18.49	-18.82
	Уклон и вертикальная кривая	99					-17.1
Фактичес-кие данные	Отметка земли, м	-17.28	-17.68	-18.16	-18.34	-18.83	-19.07
	Расстояние, м	20	20	20	20	19	
Пикет		0	0	0	0		
Прямая и кривая в плане		0 L-14.07 ВУ1 L-15.05	ВУ2 У-039°04'14"° R-10 К-6.82	L-25.94	ВУ3 У-021°06'55"° R-50 К-18.43	L-18.89	0
Указатель километров		0					0

ИЗМ.	КОЛ.	ЛИСТ	N°ДОК.	ПОДПИСЬ	ДАТА
РАЗРАБ.		Токтамисов			
ГИП		Инсенбаев			
ПРОВЕРИЛ		Нурланкызы			

21-20-АД_003

«Разработка ПСД на реконструкцию 21 км автомобильных дорог в поселке Доссор, Макатского района, Атырауской области»

Автомобильные дороги

СТАДИЯ	ЛИСТ	ЛИСТОВ
РП	20	

Продольный профиль
М 1:1000

ТОО "ШЫНДАУ"
Г. АТЫРАУ

ВЗАМ. ИНВ. N° | ПОДП. И ДАТА | ИНВ. N° ПОДЛ.

ФОРМАТ А3