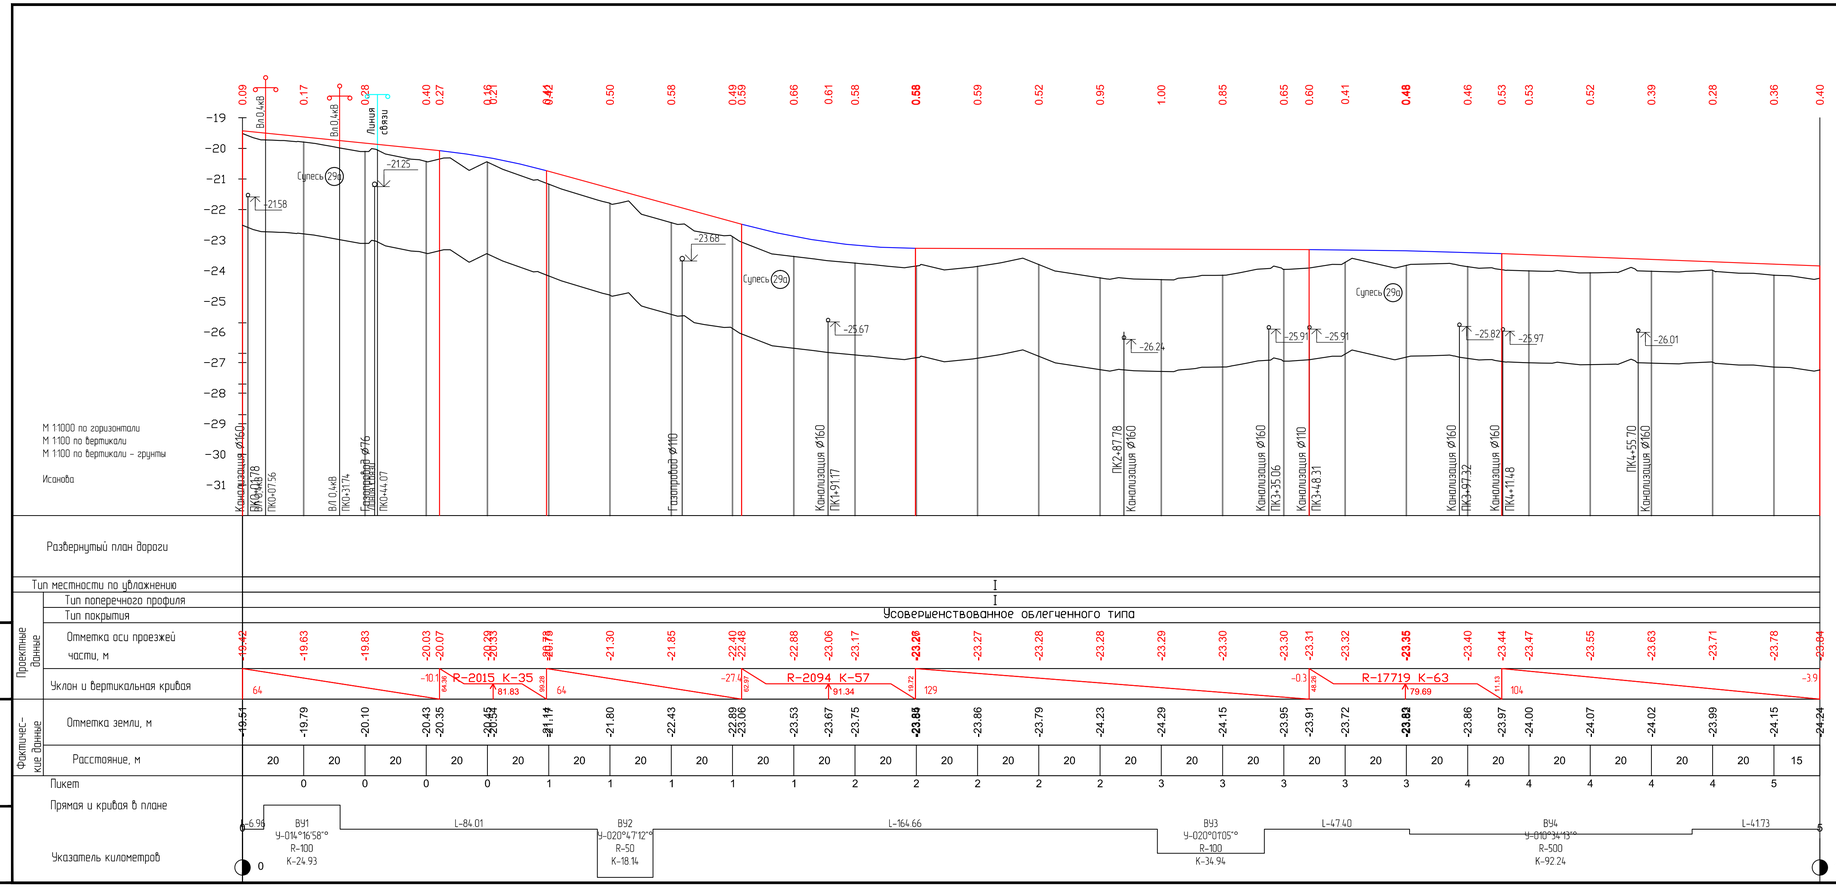

ИЗМ.	КОЛ.	ЛИСТ	N°ДОК.	ПОДПИСЬ	ДАТА	21-20-АД_003
						«Разработка ПСД на реконструкцию 21 км автомобильных дорог в поселке Доссор, Макатского района, Атырауской области»
РАЗРАБ.		Токтамисов				Автомобильные дороги
ГИП		Инсенбаев				
ПРОВЕРИЛ		Нурланкызы				Продольный профиль М 1:1000

СТАДИЯ	ЛИСТ	ЛИСТОВ
РП	21	

ТОО "ШЫНДАУ" Г. АТЫРАУ

ФОРМАТ А4х4

ВЗАМ. ИНВ. N° | ПОДП. И ДАТА | ИНВ. N° ПОДЛ.