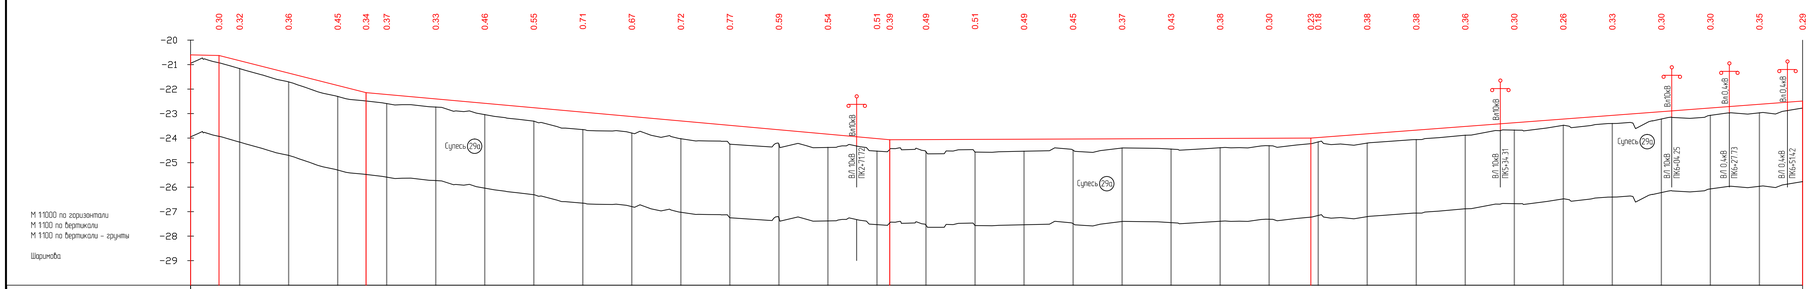

						21-20-АД_003	
						«Разработка ПСД на реконструкцию 21 км автомобильных дорог в поселке Доссор, Макатского района, Атырауской области»	
ИЗМ	КОЛ	ЛИСТ	N°ДОК	ПОДПИСЬ	ДАТА		
РАЗРАБ.		Токпанисов				Автомобильные дороги	СТАДИЯ: РП; ЛИСТ: 24; ЛИСТОВ:
ГИП		Инкенбаев					
ПРОВЕРИЛ		Нурланжизы				Продольный профиль М 1:1000	ТОО "ШЫНДАУ" Г. АТЫРАУ

ВЗАМ. ИНВ. N° | ПОДП. И ДАТА | ИНВ. N° ПОДЛ.

ФОРМАТ А4х5