М 1:1000 по горизонтали
М 1:100 по вертикали
М 1:100 по вертикали – грунты

Проезд Кусайынова

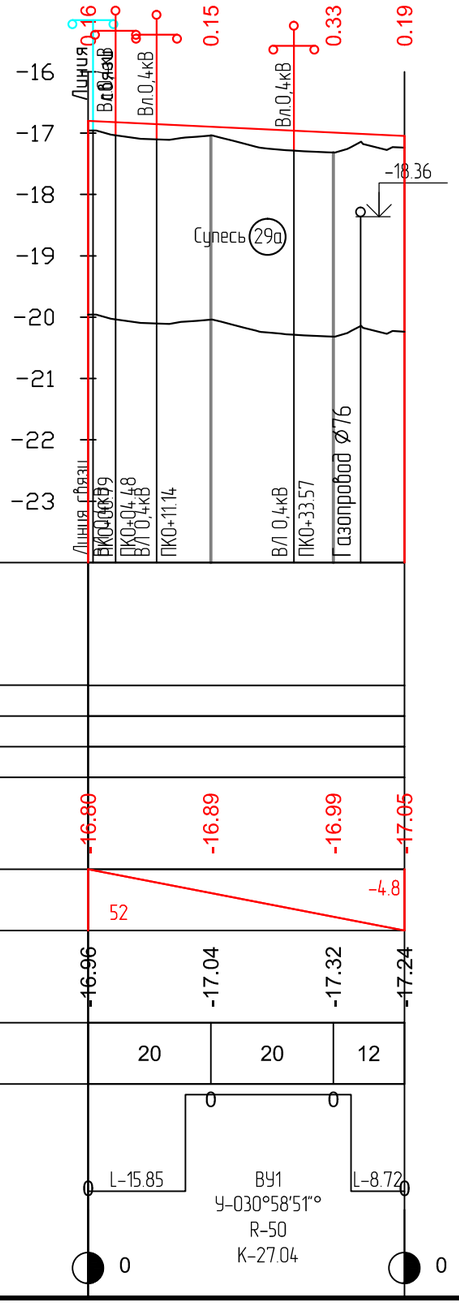

ВЗАМ. ИНВ. N°
ПОДП. И ДАТА
ИНВ. N° ПОДЛ.

ИЗМ.	КОЛ.	ЛИСТ	N°ДОК.	ПОДПИСЬ	ДАТА
РАЗРАБ.		Токтамисов			
ГИП		Инсенбаев			
ПРОВЕРИЛ		Нурланкызы			

21-20-АД_003

«Разработка ПСД на реконструкцию 21 км автомобильных дорог в поселке Доссор, Макатского района, Атырауской области»

Автомобильные дороги

СТАДИЯ	ЛИСТ	ЛИСТОВ
РП	27	

Продольный профиль
М 1:1000

ТОО "ШЫНДАУ"
Г. АТЫРАУ

ФОРМАТ А3