М 1:1000 по горизонтали
М 1:100 по вертикали
М 1:100 по вертикали – грунты

Проезд

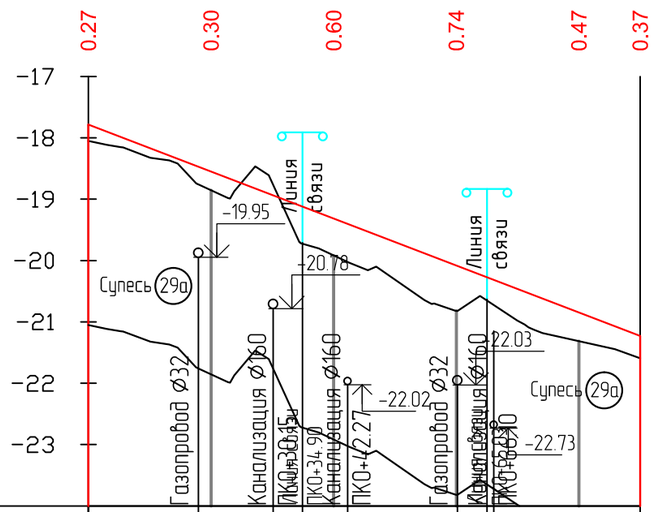

Развернутый план дороги

Тип местности по увлажнению						
Проектные данные: Тип поперечного профиля						
Проектные данные: Тип покрытия						
Проектные данные: Отметка оси проезжей части, м	-17.79	-18.55	-19.32	-20.08	-20.85	-21.23
Проектные данные: Уклон и вертикальная кривая	90				-38.3	
Фактические данные: Отметка земли, м	-18.05	-18.85	-19.92	-20.82	-21.31	-21.59
Фактические данные: Расстояние, м	20	20	20	20	10	
Пикет		0	0	0	0	
Прямая и кривая в плане	0	L-17.89 ВУ1	L-42.23	ВУ2	L-29.88	0
Указатель километров	0					0

ВЗАМ. ИНВ. №

ПОДП. И ДАТА

ИНВ. № ПОДЛ.

ИЗМ.	КОЛ.	ЛИСТ	N°ДОК.	ПОДПИСЬ	ДАТА
РАЗРАБ.		Токтамисов			
ГИП		Инсенбаев			
ПРОВЕРИЛ		Нурланкызы			

21-20-АД_003

«Разработка ПСД на реконструкцию 21 км автомобильных дорог в поселке Доссор, Макатского района, Атырауской области»

Автомобильные дороги

СТАДИЯ	ЛИСТ	ЛИСТОВ
РП	28	

Продольный профиль
М 1:1000

ТОО "ШЫНДАУ"
Г. АТЫРАУ

ФОРМАТ А3