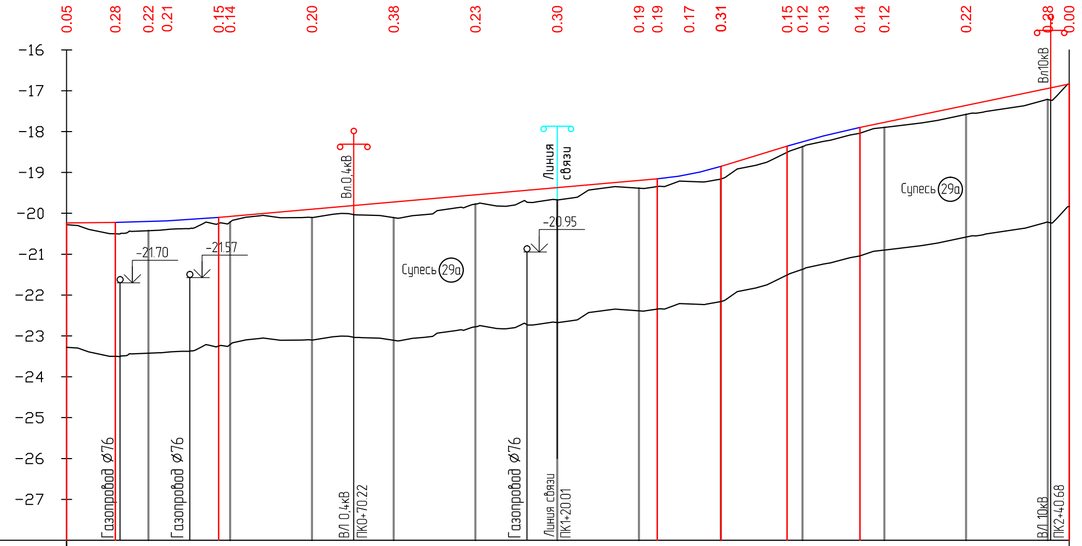

М 1:1000 по горизонтали
М 1:100 по вертикали
М 1:100 по вертикали – грунты

Махамбета

Развернутый план дороги																								
Тип местности по увлажнению	I																							
Проектные данные: Тип поперечного профиля	I																							
Тип покрытия	Усовершенствованное облегченного типа																							
Отметка оси проезжей части, м	20.23	20.22	20.21	20.19	20.10	20.08	19.90	19.72	19.55	19.37	19.19	19.16	19.04	18.85	18.36	18.25	18.11	17.90	17.77	17.36	16.94	16.83		
Уклон и вертикальная кривая	0.9	12	R-3207	24.56	8.8						10	R-719	30.5	16	R-1843	85.19	8.8				51			
Фактические данные: Отметка земли, м	20.28	20.50	20.42	20.40	20.25	20.21	20.10	20.11	19.77	19.67	19.38	19.34	19.22	19.16	18.51	18.37	18.24	18.04	17.90	17.58	17.22	16.83		
Расстояние, м	20	20	20	20	20	20	20	20	20	20	20	20	20	5										
Пикет	0	0	0	0	1	1	1	1	1	2	2	2												
Прямая и кривая в плане	0	L-23.74	ВУ1 У-083°51'48" R-10 К-14.64	L-33.79	ВУ2 У-002°57'47" R-1000 К-51.71	L-48.54	ВУ3	L-72.80	2															
Указатель километров	0																					0		

М 1:1000 по горизонтали
М 1:100 по вертикали
М 1:100 по вертикали – грунты

Махамбета

ИЗМ.	КОЛ.	ЛИСТ	N°ДОК.	ПОДПИСЬ	ДАТА
РАЗРАБ.		Токтамисов			
ГИП		Инсенбаев			
ПРОВЕРИЛ		Нурланкызы			

21-20-АД_003

«Разработка ПСД на реконструкцию 21 км автомобильных дорог в поселке Доссор, Макатского района, Атырауской области»

Автомобильные дороги

СТАДИЯ	ЛИСТ	ЛИСТОВ
РП	29	

Продольный профиль
М 1:1000

ТОО "ШЫНДАУ"
Г. АТЫРАУ

ФОРМАТ А4х3

ВЗАМ. ИНВ. N° | ПОДП. И ДАТА | ИНВ. N° ПОДЛ.