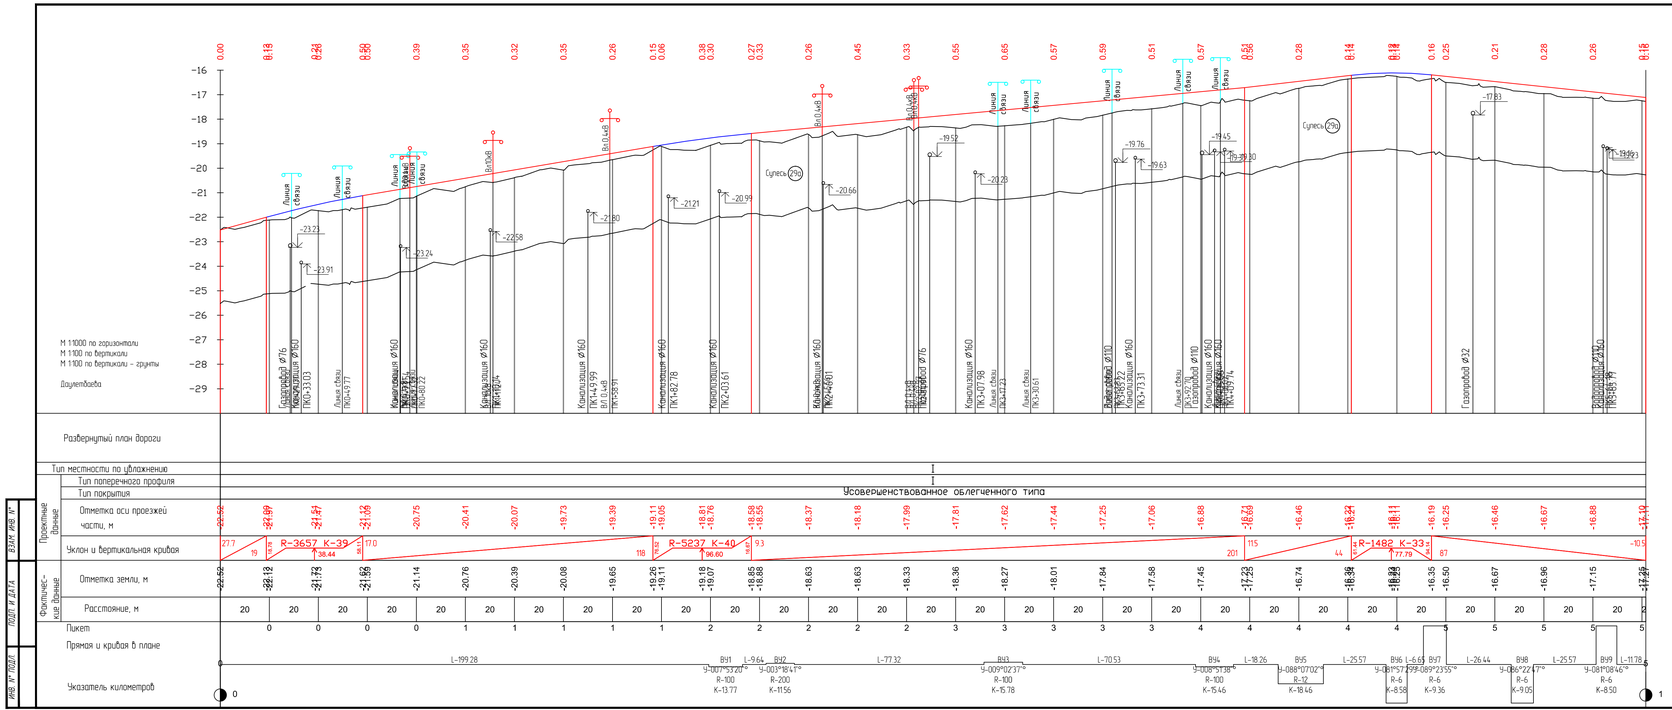

							21-20-АД_003
							«Разработка ПСД на реконструкцию 21 км автомобильных дорог в поселке Доссор, Макатского района, Атырауской области»
ИЗМ	КОЛ	ЛИСТ	N ДОК	ПОДПИСЬ	ДАТА		
РАЗРАБ.		Токпанисов				Автомобильные дороги	СТАДИЯ: РП; ЛИСТ: 33; ЛИСТОВ:
ГИП		Инсенбаев					
ПРОВЕРИЛ		Нурлановиз				Продольный профиль М 1:1000	ТОО "ШЫНДАУ" Г. АТЫРАУ

ВЗАМ. ИНВ. N°

ПОДП. И ДАТА

ИНВ. N° ПОДЛ.

ФОРМАТ А4х5