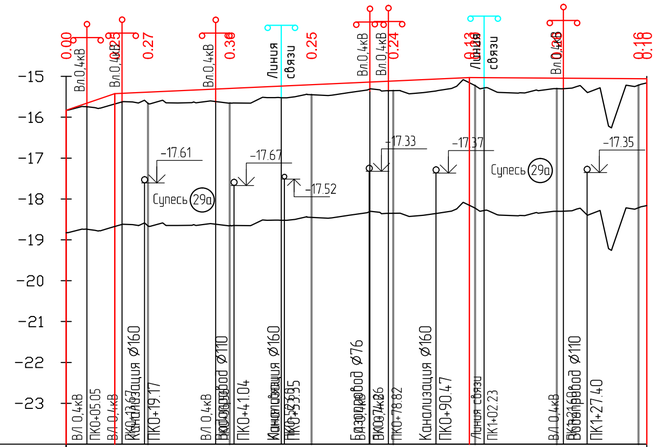

Развернутый план дороги									
Тип местности по увлажнению	I								
Проектные данные: Тип поперечного профиля	I								
Тип покрытия	Усовершенствованное облегченного типа								
Отметка оси проезжей части, м	-15.83	-15.42	-15.39	-15.30	-15.20	-15.11	-15.03	-15.04	-15.06
Уклон и вертикальная кривая	34.0 / 12	4.6				87	43		-0.7
Фактические данные: Отметка земли, м	-15.83	-15.68	-15.66	-15.65	-15.45	-15.35	-15.26	-15.30	-15.21
Расстояние, м	20	20	20	20	20	20	20	2	
Пикет		0	0	0	0	1	1	1	
Прямая и кривая в плане	0								1
Указатель километров	0								0

ВЗАМ. ИНВ. №

ПОДП. И ДАТА

ИНВ. № ПОДЛ.

ИЗМ.	КОЛ.	ЛИСТ	N°ДОК.	ПОДПИСЬ	ДАТА
РАЗРАБ.		Токтамисов			
ГИП		Инсенбаев			
ПРОВЕРИЛ		Нурланкызы			

21-20-АД_003

«Разработка ПСД на реконструкцию 21 км автомобильных дорог в поселке Доссор, Макатского района, Атырауской области»

Автомобильные дороги

СТАДИЯ	ЛИСТ	ЛИСТОВ
РП	36	

Продольный профиль
М 1:1000

ТОО "ШЫНДАУ"
Г. АТЫРАУ

ФОРМАТ А4х3