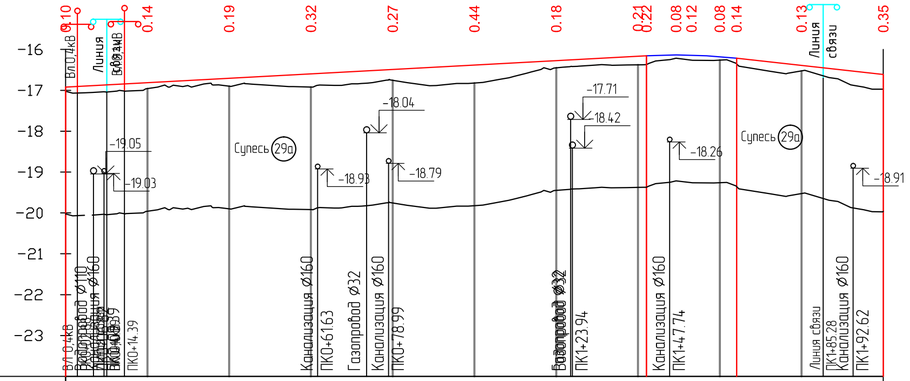

М 1:1000 по горизонтали
М 1:100 по вертикали
М 1:100 по вертикали – грунты

Кудайбаева 2

Развернутый план дороги											
Тип местности по увлажнению	I										
Тип поперечного профиля	I										
Тип покрытия	Усовершенствованное облегченного типа										
Проектные данные: Отметка оси проезжей части, м	-16.92	-16.81	-16.71	-16.60	-16.49	-16.38	-16.27	-16.16 -16.15	-16.13 -16.14	-16.18 -16.22	-16.39	-16.61
Проектные данные: Уклон и вертикальная кривая	5.4							R=1334 К-10				-11.1
Фактические данные: Отметка земли, м	-17.02	-16.96	-16.90	-16.92	-16.76	-16.82	-16.45	-16.38 -16.37	-16.22 -16.26	-16.26 -16.35	-16.53	-16.96
Фактические данные: Расстояние, м	20	20	20	20	20	20	20	20	20	20		
Пикет	0	0	0	0	1	1	1	1				
Прямая и кривая в плане	0	L=44.59	ВУ1 У=003°49'19"° R=500 К=33.35	L=28.00	ВУ2 У=010°06'32"° R=200 К=35.29	L=58.77	2					
Указатель километров	0											0

ИЗМ.	КОЛ.	ЛИСТ	N°ДОК.	ПОДПИСЬ	ДАТА	21-20-АД_003
						«Разработка ПСД на реконструкцию 21 км автомобильных дорог в поселке Доссор, Макатского района, Атырауской области»
РАЗРАБ.		Токтамисов				Автомобильные дороги
ГИП		Инсенбаев				Продольный профиль М 1:1000
ПРОВЕРИЛ		Нурланкызы				

СТАДИЯ	ЛИСТ	ЛИСТОВ
РП	39	

ТОО "ШЫНДАУ"
Г. АТЫРАУ

ФОРМАТ А4х3

ВЗАМ. ИНВ. N° | ПОДП. И ДАТА | ИНВ. N° ПОДЛ.