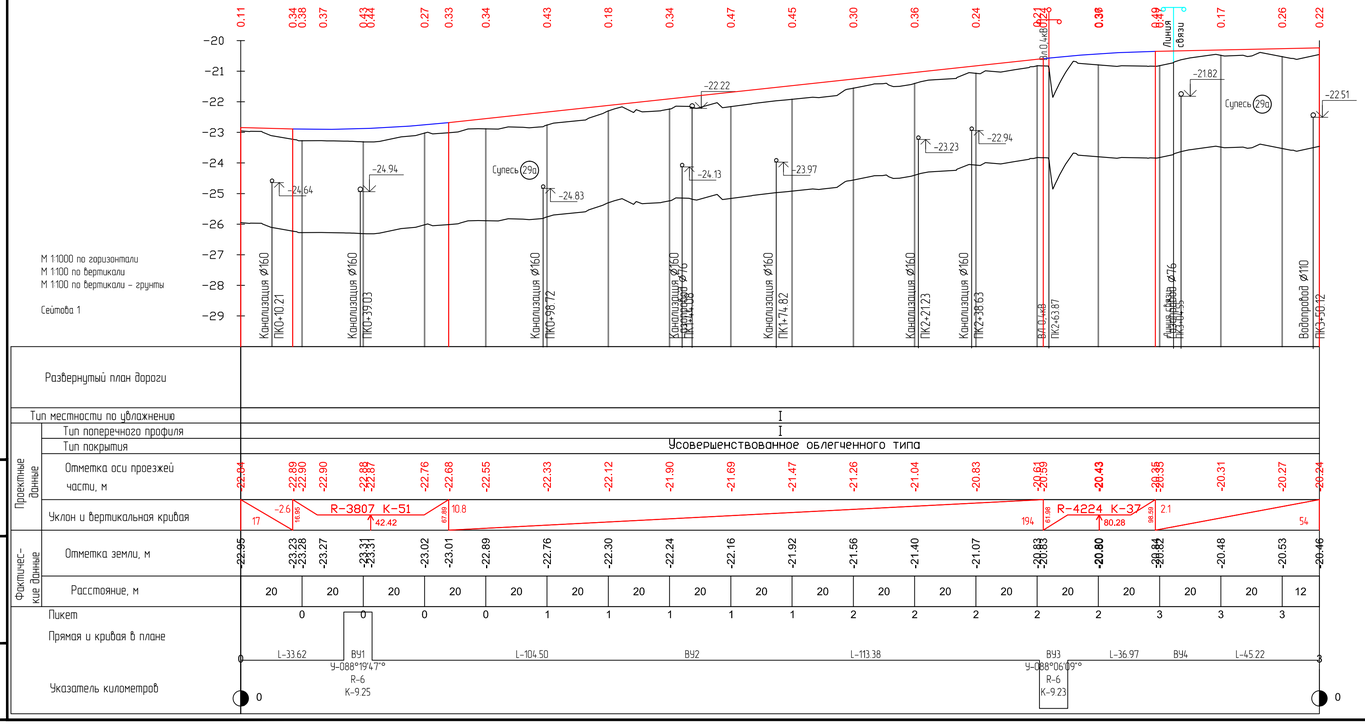


| | | | | | | | | |
|---|---|---|---|---|---|---|---|---|
| | | | | | | 21-20-АД_003 | | |
| | | | | | | «Разработка ПСД на реконструкции 21 км автомобильных дорог в поселке Доссор, Макатского района, Атырауской области» | | |
| ИЗМ. | КОЛ. | ЛИСТ | N°ДОК. | ПОДПИСЬ | ДАТА | | | |
| РАЗРАБ. | | Токтамисов | | | | Автомобильные дороги | СТАДИЯ | ЛИСТ | ЛИСТОВ |
| ГИП | | Инсенбаев | | | | | РП | 40 | |
| ПРОВЕРИЛ | | Нурланкызы | | | | Продольный профиль М 1:1000 | ТОО "ШЫНДАУ" Г. АТЫРАУ | | |

ФОРМАТ А4х4

ВЗАМ. ИНВ. N°

ПОДП. И ДАТА

ИНВ. N° ПОДЛ.