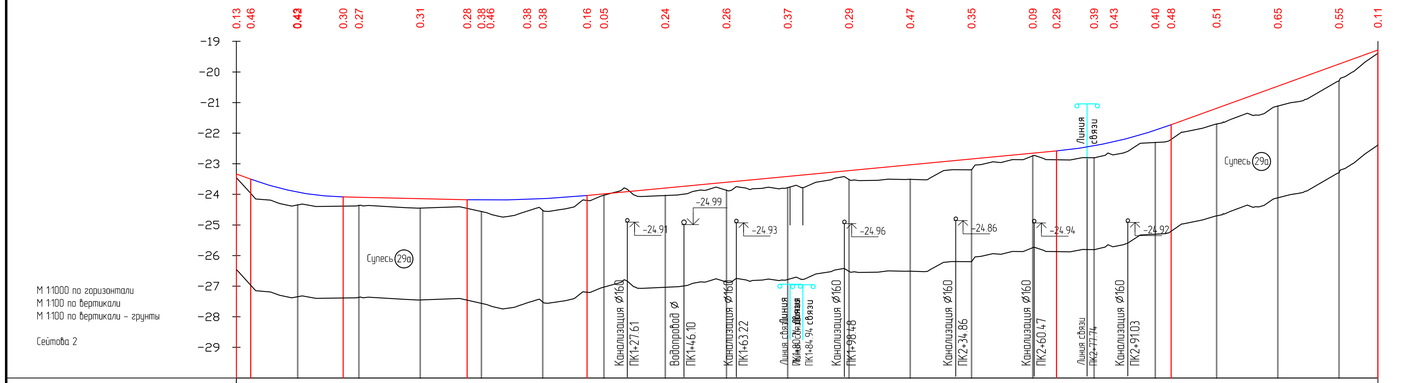

								21-20-АД_003	
								«Разработка ПСД на реконструкцию 21 км автомобильных дорог в поселке Доссор, Макатского района, Атырауской области»	
ИЗМ.	КОЛ.	ЛИСТ	N°ДОК.	ПОДПИСЬ	ДАТА				
РАЗРАБ.			Тактамисов					Автомобильные дороги	СТАДИЯ: РП; ЛИСТ: 41; ЛИСТОВ:
ГИП			Инсенбаев						
ПРОВЕРИЛ			Нурланкызы					Продольный профиль М 1:1000	ТОО "ШЫҢДАУ" Г. АТЫРАУ

ФОРМАТ А4х4