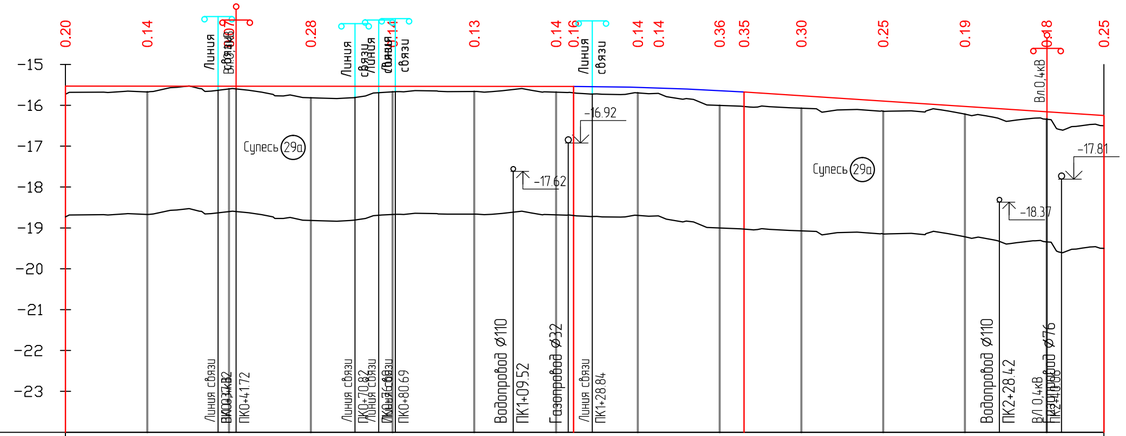

Развернутый план дороги

Тип местности по увлажнению: I

Тип поперечного профиля: I

Тип покрытия: Усовершенствованное облегченного типа

Проектные данные

Отметка оси проезжей части, м: -15.53 | -15.53 | -15.53 | -15.53 | -15.54 | -15.54 | -15.54 | -15.54 | -15.56 | -15.57 | -15.64 | -15.68 | -15.77 | -15.90 | -16.03 | -16.16 | -16.25

Уклон и вертикальная кривая: 124 | -0.1 | 24.26 | R-6471 К-42 | 45.12 | 65.98 | 88 | -6.5

Фактические данные

Отметка земли, м: -15.73 | -15.67 | -15.60 | -15.82 | -15.67 | -15.66 | -15.68 | -15.70 | -15.70 | -15.71 | -16.00 | -16.03 | -16.07 | -16.15 | -16.22 | -16.34 | -16.50

Расстояние, м: 20 | 20 | 20 | 20 | 20 | 20 | 20 | 20 | 20 | 20 | 20 | 20 | 14

Пикет: 0 | 0 | 0 | 0 | 1 | 1 | 1 | 1 | 1 | 2 | 2 | 2

Прямая и кривая в плане: 0 | L-122.97 | ВУ1 | L-87.38 | ВУ2 У-027°40'37"° R-50 К-24.15 | L-2.69 | ВУ3 У-032°41'53"° R-25 К-14.12 | L-2.69

Указатель километров: 0 | 0

						21-20-АД_003
						«Разработка ПСД на реконструкцию 21 км автомобильных дорог в поселке Доссор, Макатского района, Атырауской области»
ИЗМ.	КОЛ.	ЛИСТ	N°ДОК.	ПОДПИСЬ	ДАТА	
РАЗРАБ.		Токтамисов				Автомобильные дороги
ГИП		Инсенбаев				
ПРОВЕРИЛ		Нурланкызы				Продольный профиль М 1:1000

СТАДИЯ	ЛИСТ	ЛИСТОВ
РП	42	

ТОО "ШЫНДАУ" Г. АТЫРАУ

ФОРМАТ А4х3

ВЗАМ. ИНВ. N° | ПОДП. И ДАТА | ИНВ. N° ПОДЛ.