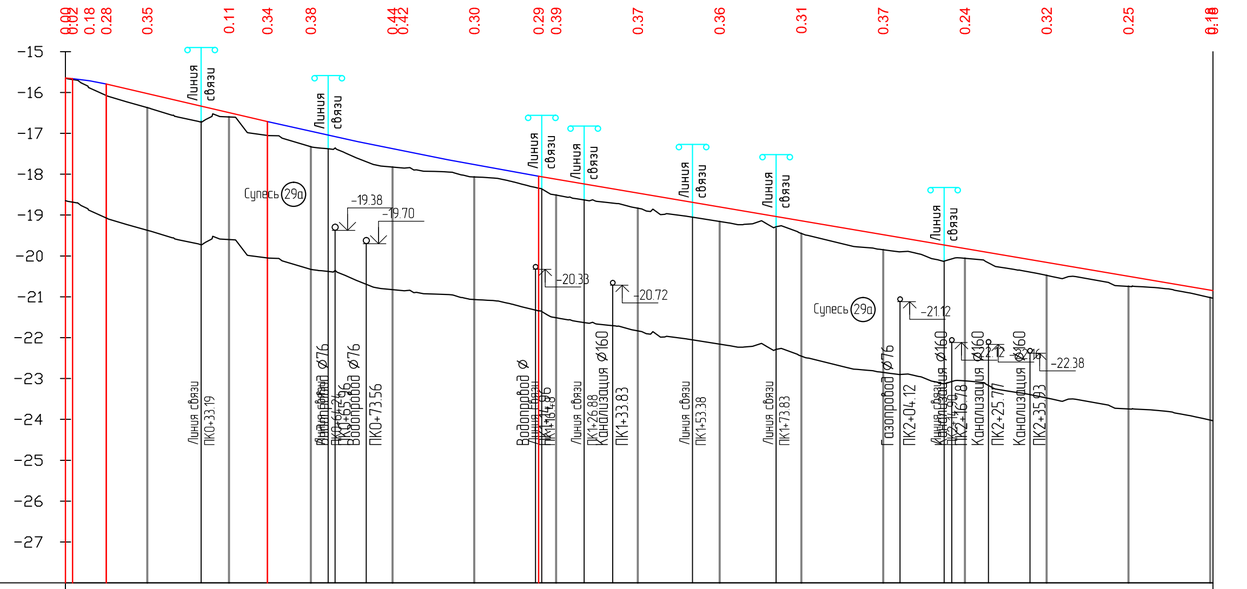

М 1:1000 по горизонтали
М 1:100 по вертикали
М 1:100 по вертикали – грунты

Еркешова 1

Развернутый план дороги

Тип местности по увлажнению	I
Тип поперечного профиля	I
Тип покрытия	Усовершенствованное облегченного типа

Проектные данные

Отметка оси проезжей части, м: -15.65, -15.71, -15.79, -16.03, -16.49, -16.71, -16.95, -17.38, -17.43, -17.77, -18.05, -18.12, -18.46, -18.80, -19.14, -19.48, -19.82, -20.16, -20.50, -20.84

Уклон и вертикальная кривая: -23.3; R-10476 К-66; 82.55; 49.39; 15.72

Фактические данные

Отметка земли, м: -15.68, -15.89, -16.07, -16.37, -16.60, -17.05, -17.33, -17.82, -17.85, -18.07, -18.34, -18.51, -18.83, -19.16, -19.45, -19.85, -20.06, -20.48, -20.74, -21.08

Расстояние, м: 20, 20, 20, 20, 20, 20, 20, 20, 20, 20, 20, 20, 20, 20

Пикет: 0, 0, 0, 0, 1, 1, 1, 1, 1, 2, 2, 2, 2, 2

Прямая и кривая в плане

L-58.82 | ВУ1 | L-21.85 | ВУ2 | L-132 | ВУ3 | L-0.02 | ВУ4 | L-58.19 | ВУ5 | L-2.87 | ВУ6 | L-3.97 | ВУ7 | L-16.65 | ВУ8 | L-2.89

У-010°59'46"° R-50 К-9.60
У-043°57'27"° R-20 К-15.34
У-052°27'59" R-15 К-13.73
У-013°07'55"° R-50 К-11.46
У-007°55'53"° R-100 К-13.84
У-021°43'18"° R-50 К-18.96
У-017°11'22"° R-50 К-15.00
У-018°57'15"° R-50 К-16.54

Указатель километров: 0 … 0

ИЗМ.	КОЛ.	ЛИСТ	N°ДОК.	ПОДПИСЬ	ДАТА	21-20-АД_003
						«Разработка ПСД на реконструкцию 21 км автомобильных дорог в поселке Доссор, Макатского района, Атырауской области»
РАЗРАБ.		Токтамисов				Автомобильные дороги
ГИП		Инсенбаев				СТАДИЯ: РП; ЛИСТ: 43; ЛИСТОВ:
ПРОВЕРИЛ		Нурланкызы				Продольный профиль М 1:1000
						ТОО "ШЫНДАУ" Г. АТЫРАУ

ВЗАМ. ИНВ. N° | ПОДП. И ДАТА | ИНВ. N° ПОДЛ.

ФОРМАТ А4х3