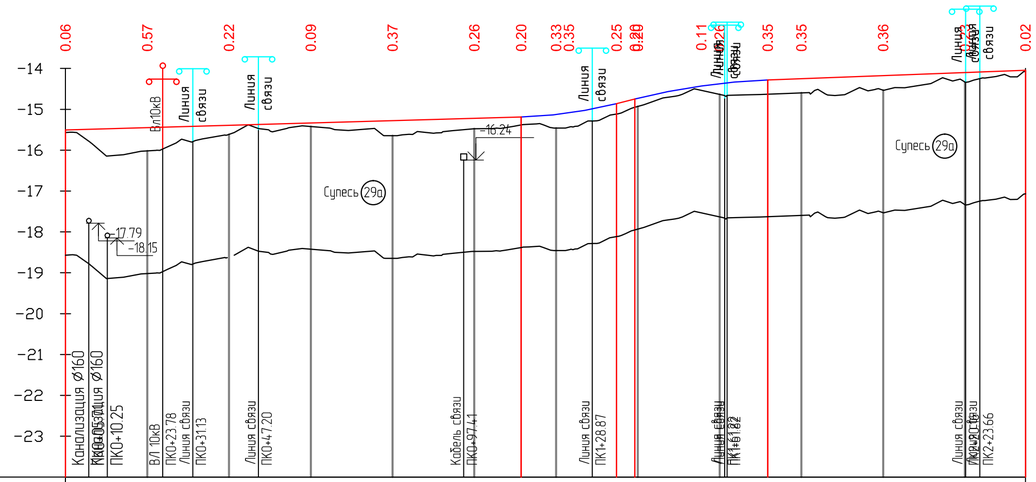

М 1:1000 по горизонтали
М 1:100 по вертикали
М 1:100 по вертикали – грунты

Еркешова 2

	Развернутый план дороги	
	Тип местности по увлажнению	I
	Тип поперечного профиля	I
	Тип покрытия	Усовершенствованное облегченного типа
Проектные данные	Отметка оси проезжей части, м	-15.51 -15.45 -15.39 -15.33 -15.28 -15.22 -15.19 -15.13 -15.09 -14.86 -14.75 -14.43 -14.37 -14.28 -14.25 -14.18 -14.10 -14.05
	Уклон и вертикальная кривая	2.9; R=1051 K=32.29; R=1526 K=32; 3.7; 111; 23.12; 55.52; 63
Фактические данные	Отметка земли, м	-15.57 -16.02 -15.61 -15.42 -15.65 -15.48 -15.38 -15.46 -15.44 -15.12 -14.95 -14.53 -14.63 -14.63 -14.60 -14.53 -14.33 -14.07
	Расстояние, м	20 20 20 20 20 20 20 20 20 20 20 20 15
	Пикет	0 0 0 0 1 1 1 1 1 2 2
	Прямая и кривая в плане	L=47.25 ВУ1 L=33.16 ВУ2 L=25.92 ВУ3 L=2.94 ВУ4 L=95.86; У-016°12'59" R-50 K-14.15; У-017°47'38" R-50 K-15.53
	Указатель километров	0 2 0 0

ИЗМ.	КОЛ.	ЛИСТ	N°ДОК.	ПОДПИСЬ	ДАТА		
РАЗРАБ.		Токтамисов					
ГИП		Инсенбаев					
ПРОВЕРИЛ		Нурланкызы					

21-20-АД_003

«Разработка ПСД на реконструкцию 21 км автомобильных дорог в поселке Доссор, Макатского района, Атырауской области»

Автомобильные дороги

СТАДИЯ	ЛИСТ	ЛИСТОВ
РП	44	

Продольный профиль
М 1:1000

ТОО "ШЫНДАУ"
Г. АТЫРАУ

ФОРМАТ А4х3

ВЗАМ. ИНВ. N° | ПОДП. И ДАТА | ИНВ. N° ПОДЛ.