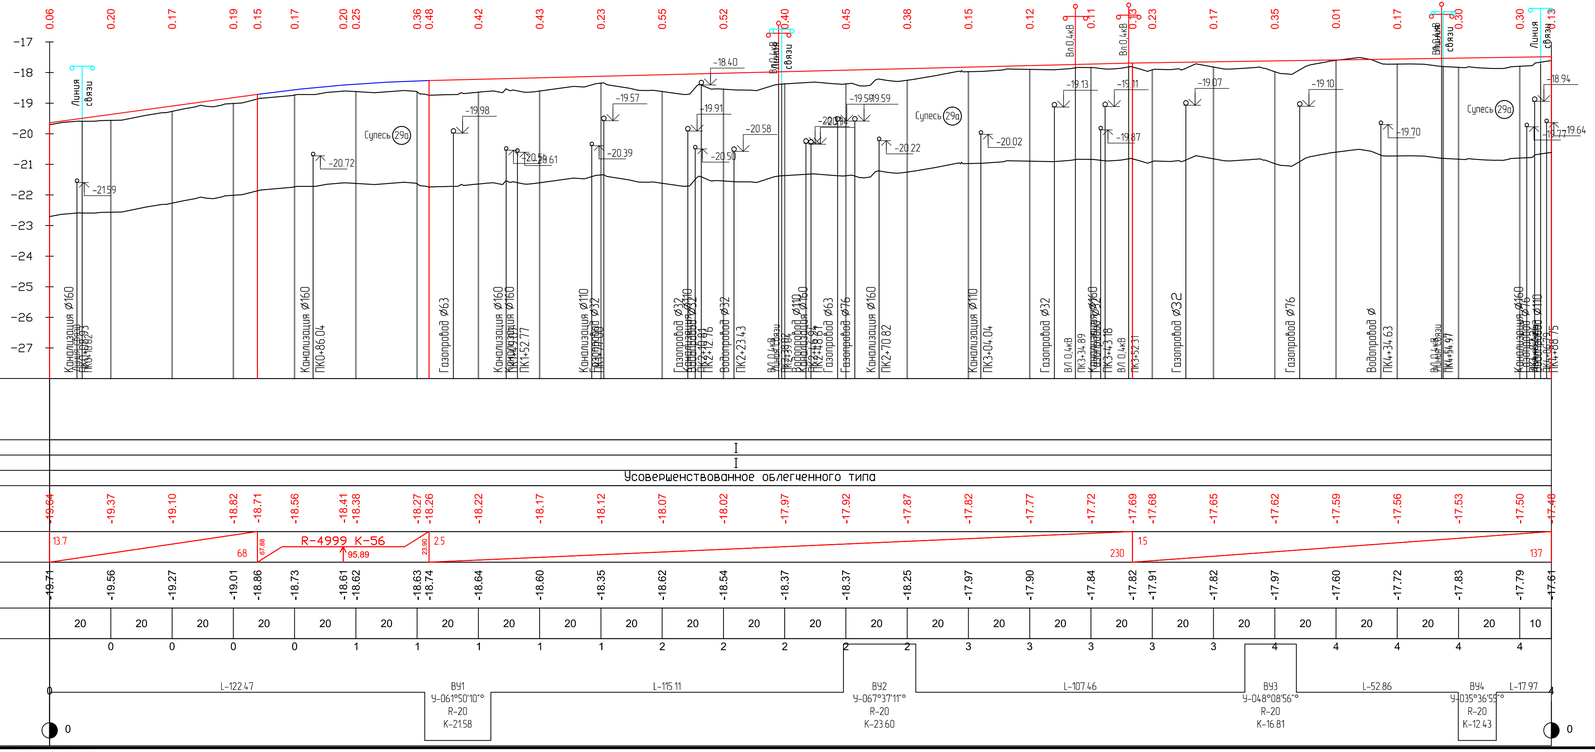
М 1:1000 по горизонтали
М 1:100 по вертикали
М 1:100 по вертикали - грунты
Курмангалиева 2
Развернутый план дороги
Тип местности по увлажнению
Тип поперечного профиля
Тип покрытия
Усовершенствованное облегченного типа
Проектные данные
Отметка оси проезжей части, м
Уклон и вертикальная кривая
R-4999 К-56
Фактические данные
Отметка земли, м
Расстояние, м
Пикет
Прямая и кривая в плане
Указатель километров
ВУ1 У-061°50'10" R-20 К-2158
ВУ2 У-067°37'11" R-20 К-23.60
ВУ3 У-048°08'56" R-20 К-16.81
ВУ4 У-035°36'59" R-20 К-12.43
L-122.47
L-115.11
L-107.46
L-52.86
L-17.97
Супесь 290
Линия связи

| | | |