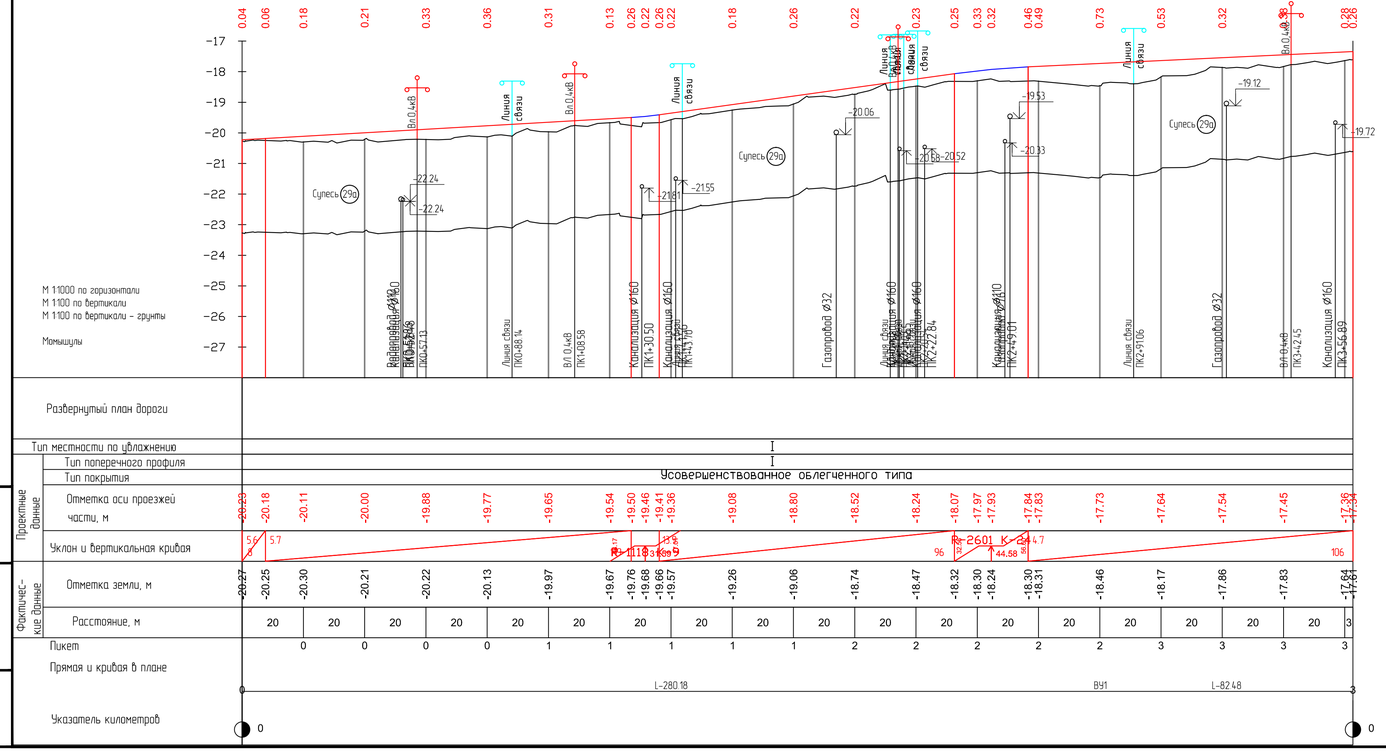

							21-20-АД_003		
							«Разработка ПСД на реконструкцию 21 км автомобильных дорог в поселке Доссор, Макатского района, Атырауской области»		
ИЗМ.	КОЛ.	ЛИСТ	N°ДОК.	ПОДПИСЬ	ДАТА				
РАЗРАБ.			Токтамисов				Автомобильные дороги	СТАДИЯ	ЛИСТ	ЛИСТОВ
ГИП			Инсенбаев					РП	50	
ПРОВЕРИЛ			Нурланкызы				Продольный профиль М 1:1000	ТОО "ШЫНДАУ" Г. АТЫРАУ		

ФОРМАТ А4х4