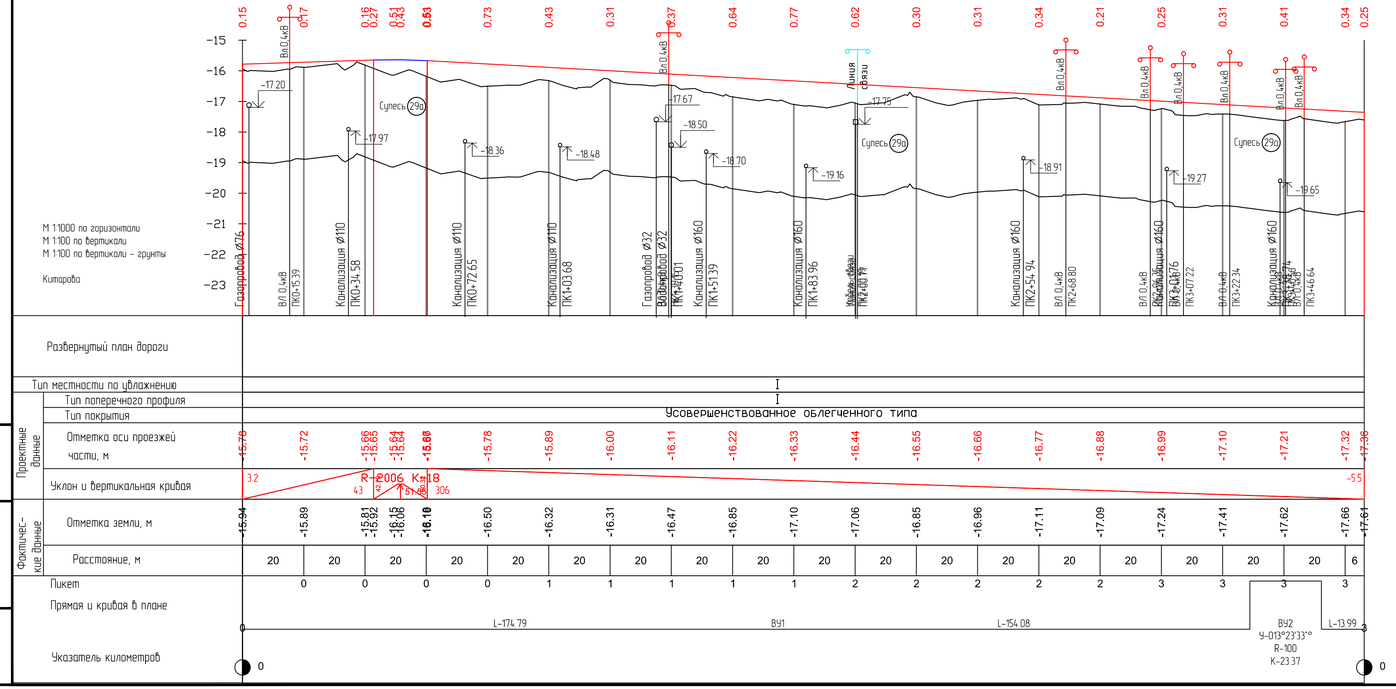

						21-20-АД_003	
						«Разработка ПСД на реконструкцию 21 км автомобильных дорог в поселке Доссор, Макатского района, Атырауской области»	
ИЗМ.	КОЛ.	ЛИСТ	N°ДОК.	ПОДПИСЬ	ДАТА		
РАЗРАБ.		Токтамисов				Автомобильные дороги	СТАДИЯ: РП; ЛИСТ: 51; ЛИСТОВ:
ГИП		Инсенбаев					
ПРОВЕРИЛ		Нурланкызы				Продольный профиль М 1:1000	ТОО "ШЫНДАУ" Г. АТЫРАУ

ФОРМАТ А4х4

ВЗАМ. ИНВ. N° | ПОДП. И ДАТА | ИНВ. N° ПОДЛ.