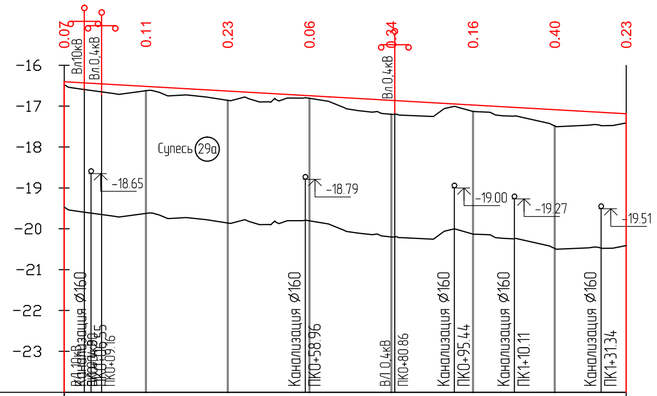

Развернутый план дороги								
Тип местности по увлажнению	I							
Проектные данные: Тип поперечного профиля	I							
Тип покрытия	Усовершенствованное облегченного типа							
Отметка оси проезжей части, м	-16.40	-16.52	-16.63	-16.74	-16.86	-16.97	-17.09	-17.19
Уклон и вертикальная кривая	137							-5.7
Фактические данные: Отметка земли, м	-16.47	-16.62	-16.86	-16.81	-17.20	-17.13	-17.48	-17.41
Расстояние, м	20	20	20	20	20	20	17	
Пикет		0	0	0	0	1	1	
Прямая и кривая в плане	0							1
Указатель километров	0							0

ИЗМ.	КОЛ.	ЛИСТ	N°ДОК.	ПОДПИСЬ	ДАТА	21-20-АД_003
						«Разработка ПСД на реконструкцию 21 км автомобильных дорог в поселке Доссор, Макатского района, Атырауской области»
РАЗРАБ.		Токтамисов				Автомобильные дороги
ГИП		Инсенбаев				СТАДИЯ: РП; ЛИСТ: 52; ЛИСТОВ:
ПРОВЕРИЛ		Нурланкызы				Продольный профиль М 1:1000
						ТОО "ШЫНДАУ" Г. АТЫРАУ

ВЗАМ. ИНВ. N° | ПОДП. И ДАТА | ИНВ. N° ПОДЛ.

ФОРМАТ А4х3