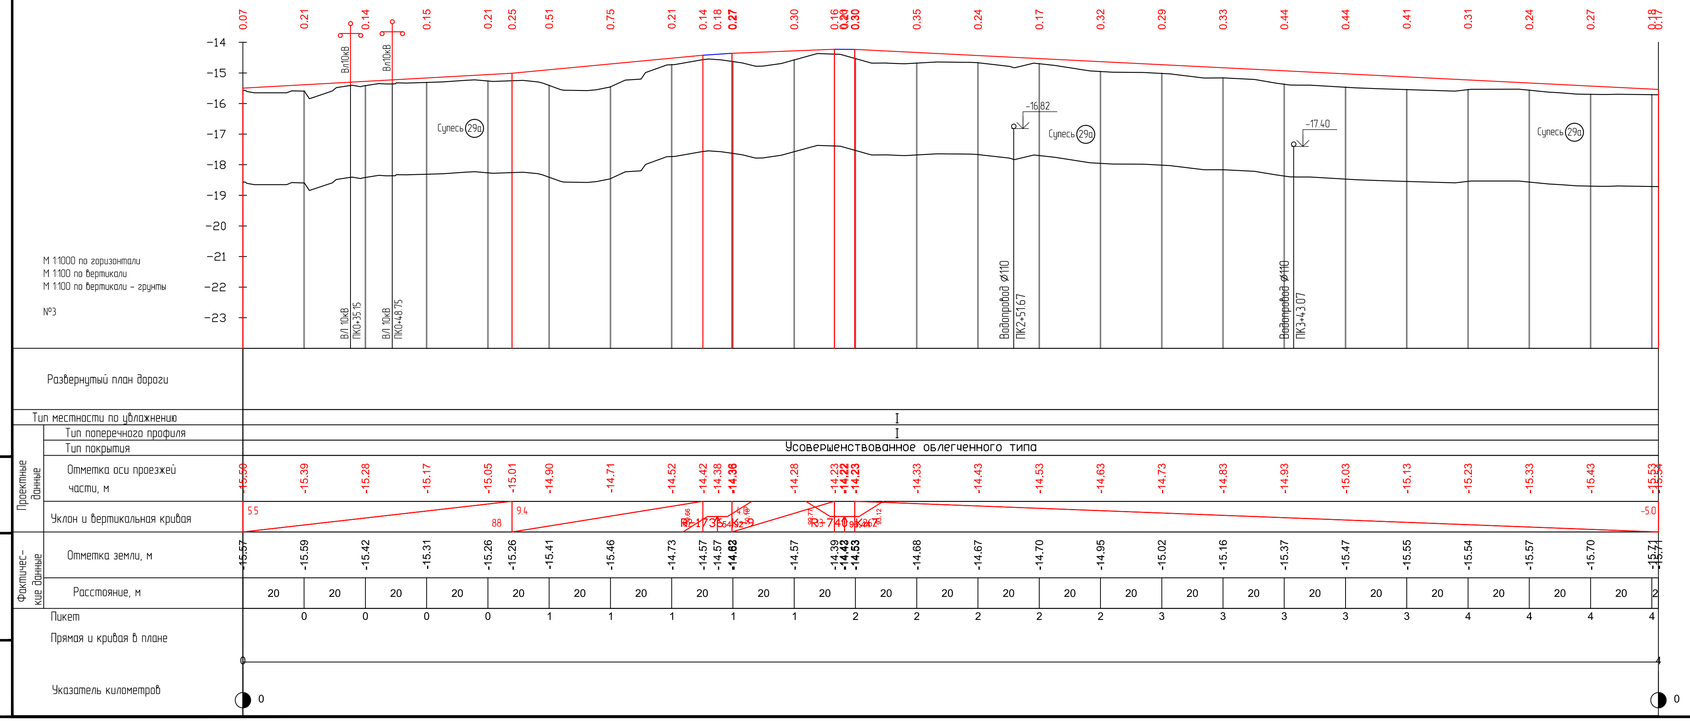

								21-20-АД_003		
								«Разработка ПСД на реконструкцию 21 км автомобильных дорог в поселке Доссор, Макатского района, Атырауской области»		
ИЗМ.	КОЛ.	ЛИСТ	N°ДОК.	ПОДПИСЬ	ДАТА					
РАЗРАБ.		Токтамисов				Автомобильные дороги	СТАДИЯ	ЛИСТ	ЛИСТОВ	
ГИП		Инсенбаев					РП	55		
ПРОВЕРИЛ		Нурланкызы				Продольный профиль М 1:1000	ТОО "ШЫНДАУ" Г. АТЫРАУ			

ФОРМАТ А4х4

ВЗАМ. ИНВ. N° | ПОДП. И ДАТА | ИНВ. N° ПОДЛ.